



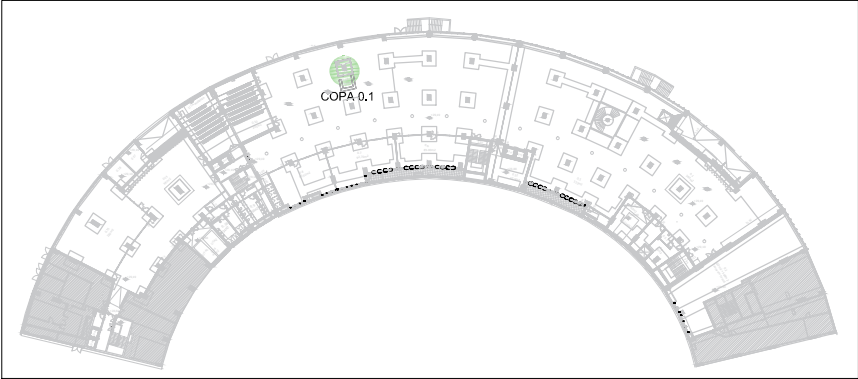

PISO 0

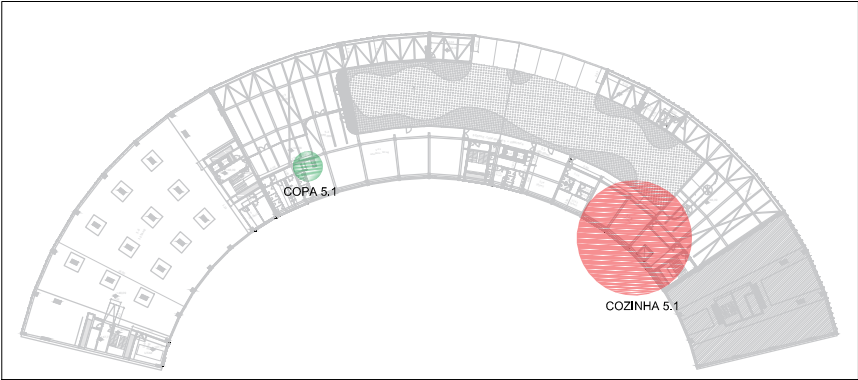

PISO 5

LEGENDA	
COPAS	●
COZINHA	●

NOTA: TODOS OS TRABALHOS DEVERÃO SER REALIZADOS DE ACORDO COM OS PROJETOS (PEÇAS ESCRITAS E DESENHADAS), SATISFAZENDO O ESPECIFICADO E CONSEQUENTE COM OS PRINCÍPIOS DA BOA EXECUÇÃO | TODAS AS MEDIDAS E QUANTIDADES DEVERÃO SER CONFIRMADAS EM OBRA. EM CASO DE ALTERAÇÃO CONSULTAR O PROJETISTA | EM CASO DE INCONGRUÊNCIA ENTRE DESENHOS, A ESCALA MAIOR É A QUE VIGORA | EM CASO DE INCOMPATIBILIDADE ENTRE O PROJETO DE ARQUITETURA E OS PROJETOS DE ESPECIALIDADES, DEVERÁ PREVALECER O PROJETO DE ARQUITETURA E DEVERÁ SER CONSULTADO O PROJETISTA | TODA E QUALQUER ALTERAÇÃO OU DÚVIDA NO DECORRER DA OBRA DEVERÁ SER COMUNICADA AO PROJETISTA, ANTES DA ENCOMENDA/ FABRICAÇÃO/ EXECUÇÃO DE QUALQUER TRABALHO | TODAS AS CORES E REFERÊNCIAS PRESENTES NAS PEÇAS DESENHADAS DEVERÃO SER APROVADAS PELO PROJETISTA MEDIANTE APRESENTAÇÃO DE AMOSTRA EM OBRA | AS OMISSÕES OU ERROS DETETADOS NOS DESENHOS DEVERÃO SER PARTICIPADOS Á COORDENAÇÃO | TODOS OS PORMENORES, FERRAGENS E ACESSÓRIOS DEVERÃO SER TESTADOS E APROVADOS EM OBRA PELO PROJETISTA

arquitetura

pedro jorge marques de lemos cordeiro

patricia selada lameiro domingues

paulo jorge vieira

colaboração: anastasiia fatenko

mubearquitectura.com

Mube

Largo 5 de Outubro, nº 40, 1º Dº 2400-120 Leiria

916608138 | mubearq@gmail.com

pedro jorge marques de lemos cordeiro, lda | nº cont. 514565292

requerente

Município de Leiria

obra/ local

TOPO NORTE_ Estádio Municipal de Leiria

Arrabalde d'Aquém

especialidade/ fase

ARQUITETURA

Projeto de Execução

designação






Tipologias

				(cap)	(des)	(rev)
data	22.10.20	folha nº	ARQ PE 11 01 02			
(atualização)	24.09.25	escala	1.1500			

Este desenho é propriedade dos autores e não pode ser reproduzido, divulgado ou copiado, no todo ou em parte sem autorização expressa. Reservados todos os direitos pela legislação em vigor. DEC - LEI 63/85 (14 Março)

COPA 0.1 - CAFETARIA

esc. 1/50

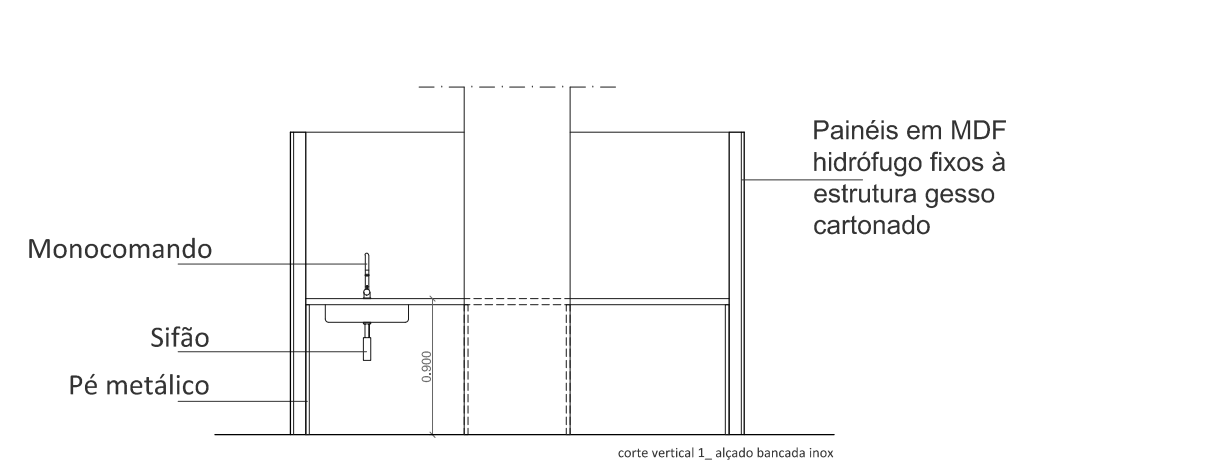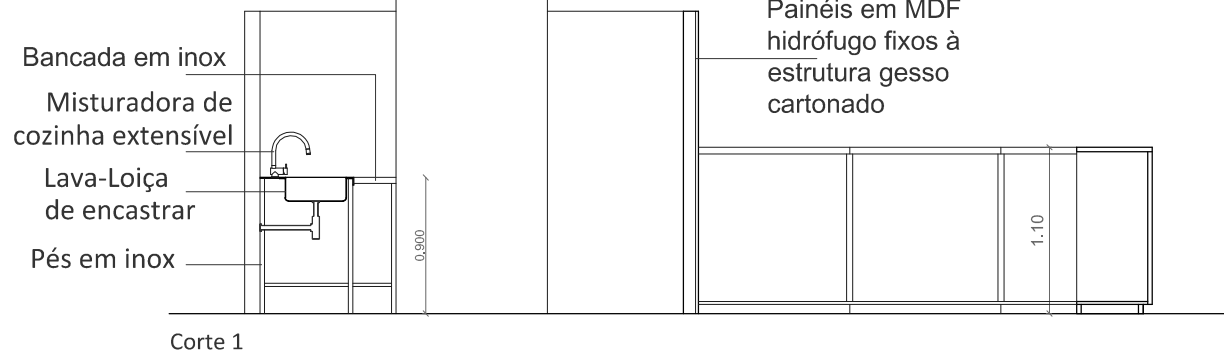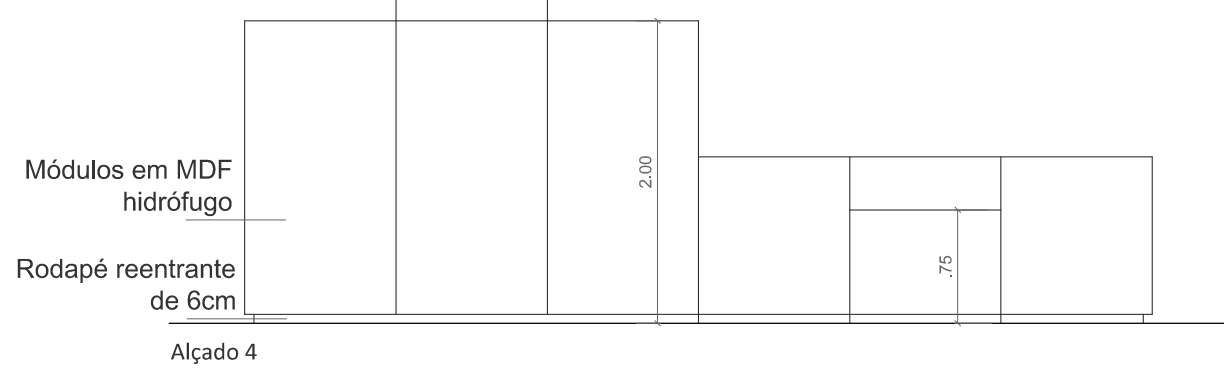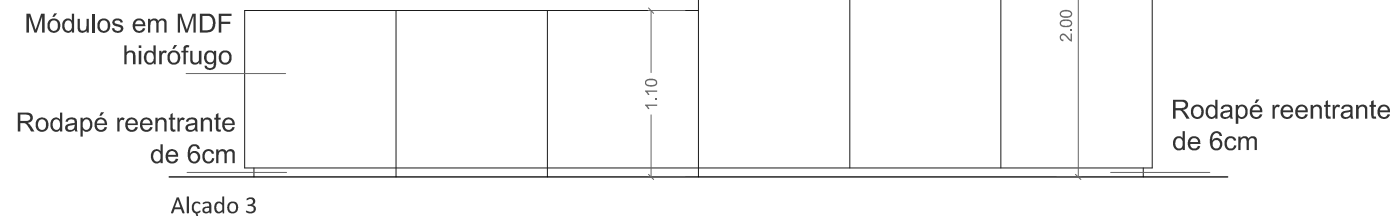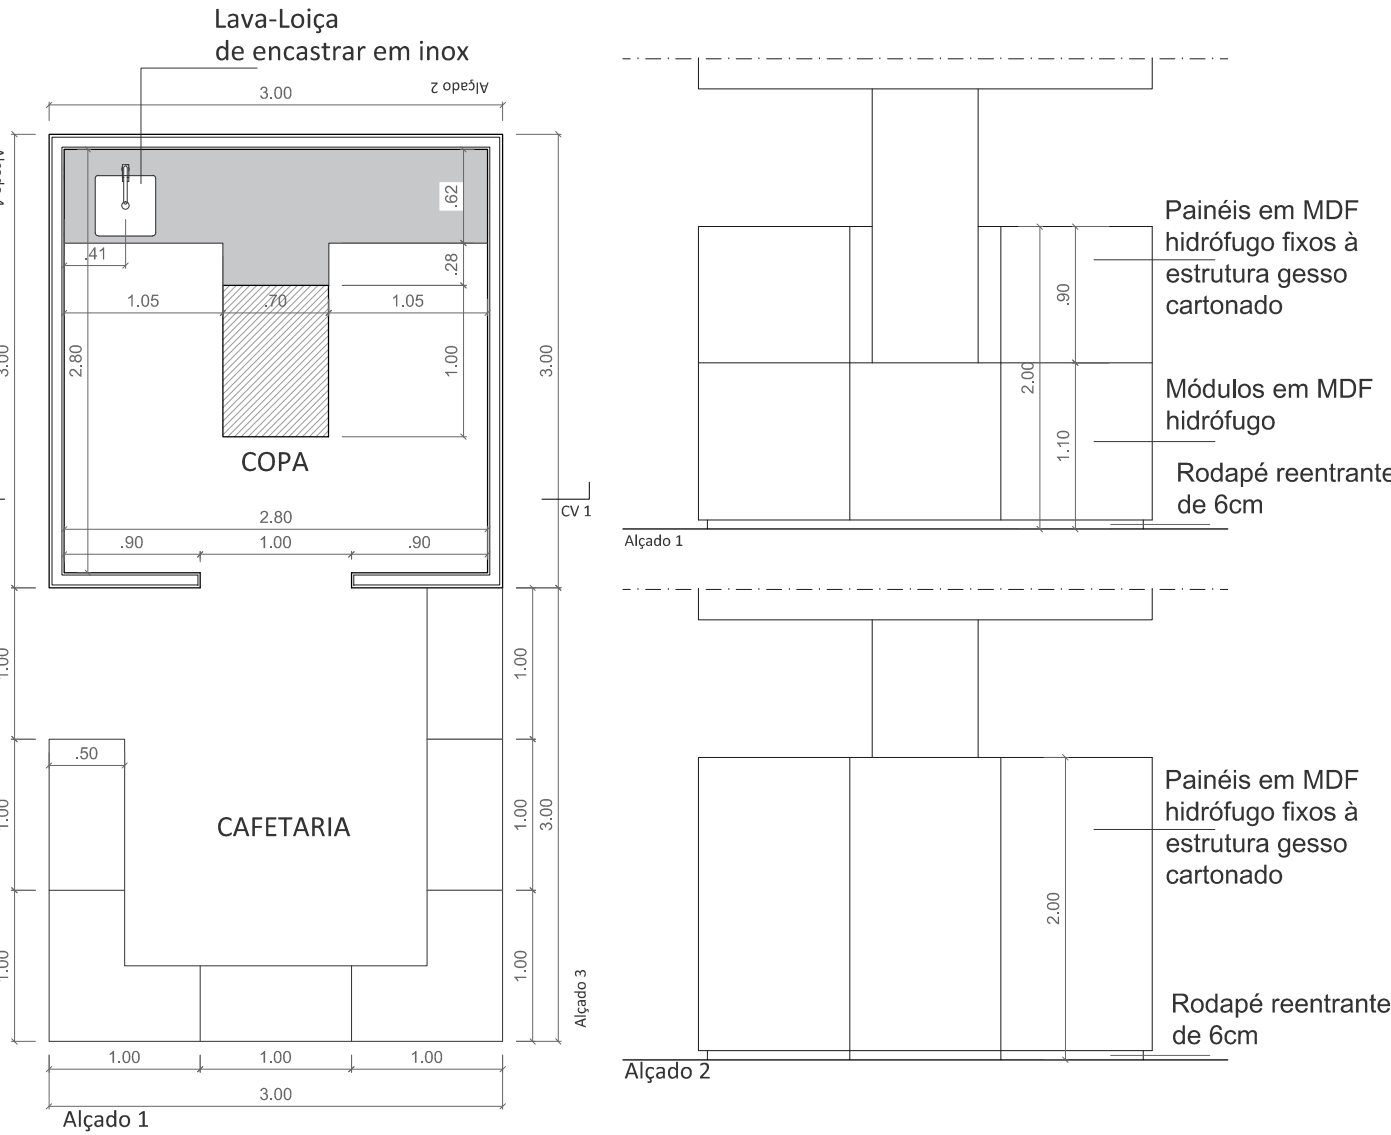


MATERIAIS

- Módulos em MDF hidrófugo, acabamento lacado acetinado na cor cinzenta Stone Grey Ral 7030 com ferragens ocultas em inox em quantidade e tamanho adequadas ao seu tamanho
- Rodapé dos módulos reentrante em PVC de 6cm (ver pormenor rodapé Carpintarias - Balcões)
- Bancada da copa em inox apoiada em pés metálicos em tamanho e quantidade adequado ao seu peso
- Pintura Epóxi em zona de bancada, acima do rodapé de bancada e até aos 2 metros de altura

- (1 uni.) Lava-Loiça de encastrar rectangular em inox
- (1 uni.) Misturadora de cozinha extensível
- (1 uni.) Sifão rectangular

COPA 5.1 - COPA DO REFEITÓRIO

esc. 1/50

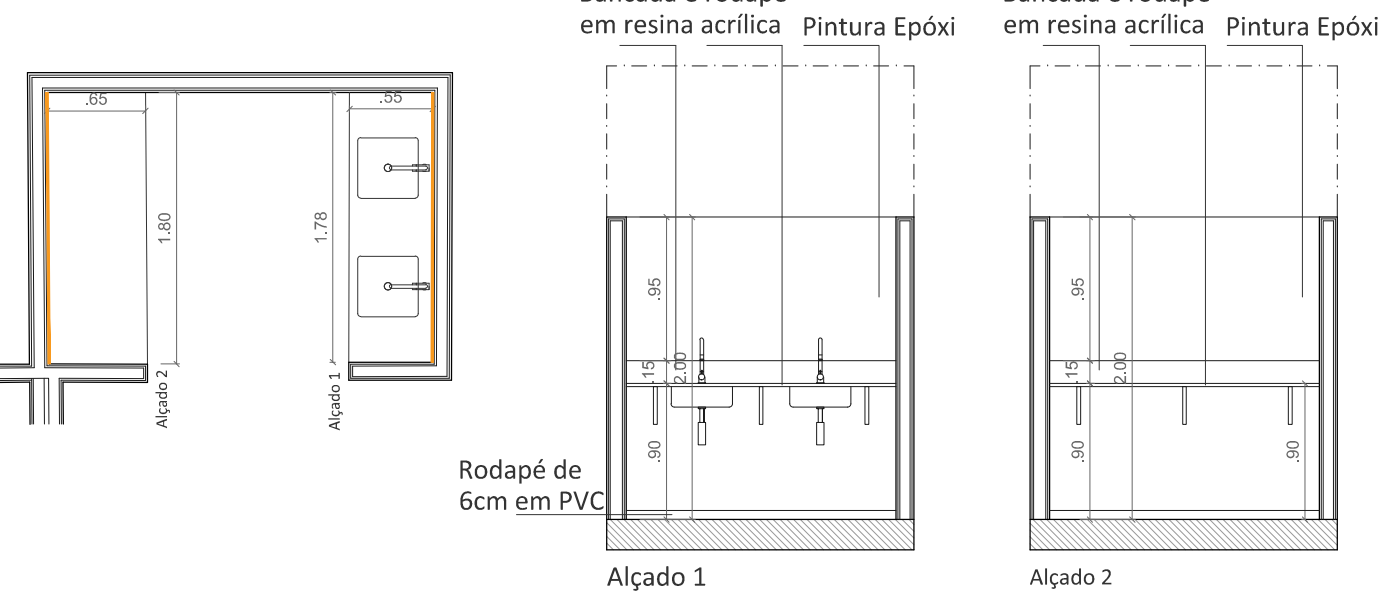

MATERIAIS

- Bancada e rodapé de bancada em material tipo Resina Acrílica composta por resina de metacrilato e de poliéster combinada com uma carga mineral de alumínio, tudo de acordo com as peças desenhadas da arquitetura, com cor a aprovar pelo projetista mediante apresentação de amostra. Apoiada em poleias metálicas em tamanho e quantidade adequados ao seu peso.

- Pintura Epóxi em zona de bancada, acima do rodapé de bancada e até aos 2 metros de altura

- (2 uni.) Lava-Loiça de encastrar rectangular em inox
- (2 uni.) Misturadora de cozinha extensível
- (2 uni.) Sifão rectangular

IMAGENS DE REFERÊNCIA



1 - LAVA-LOIÇA RECTANGULAR INOX



4 - MONOCOMANDO



6 - SIFÃO RECTANGULAR

LAVA LOIÇAS :

Lavatório de encastrar rectangular inox: Lava-louças rectangular de uma bacia de encastrar por baixo em aço inoxidável, com medidas 550x400x184, kit de fixação e todos os acessórios necessários ao bom funcionamento, de acordo com peças desenhadas do projeto

TORNEIRARIA:

Misturadora: Misturadora de cozinha extensível com 2 jatos, duas posições para a saída de água, jato ou spray. Acabamento cromado. Com bica alta e giratória. Inclui as ligações flexíveis G3/8” com 450mm e os acessórios de instalação. Altura: 530mm Largura:290mm Cartucho cerâmico Ø35mm. OLI , ref. 13000000010 ou equivalente

Sifão: sifão em inox com acabamento cromado. Regulável em altura, de 180 a 270mm e em comprimento de 72 a 330mm. Ligação à válvula do lavatório com Ø45mm. Ligação ao esgoto na parede Ø32mm com um espelho de Ø65mm. SIFA0 RECTANGULAR OLI ref. 20000000024 ou equivalente

MATERIAIS:





Bancada de Resina Acrílica: Em material tipo Resina Acrílica composta por resina de metacrilato e de poliéster combinada com uma carga mineral de alumínio, tudo de acordo com as peças desenhadas da arquitetura, com cor a aprovar pelo projetista mediante apresentação de amostra. Rodapé de bancada no mesmo material com 15cm de altura. Bancada apoiada em estrutura metálica, com lavatórios encastrados

Bancada em Inox: Bancada em inox apoiada em pés metálicos em tamanho e quantidade adequado ao seu peso. Lava-loiças encastrados, tudo de acordo com as peças desenhadas da arquitetura.

Pintura Epóxi: Pintura Epóxi em zona de bancada, acima do rodapé de bancada e até aos 2 metros de altura, de acordo com as peças desenhadas da arquitetura, com cor a aprovar pelo projetista mediante apresentação de amostra.

COZINHA DO RESTAURANTE

esc. 1/50

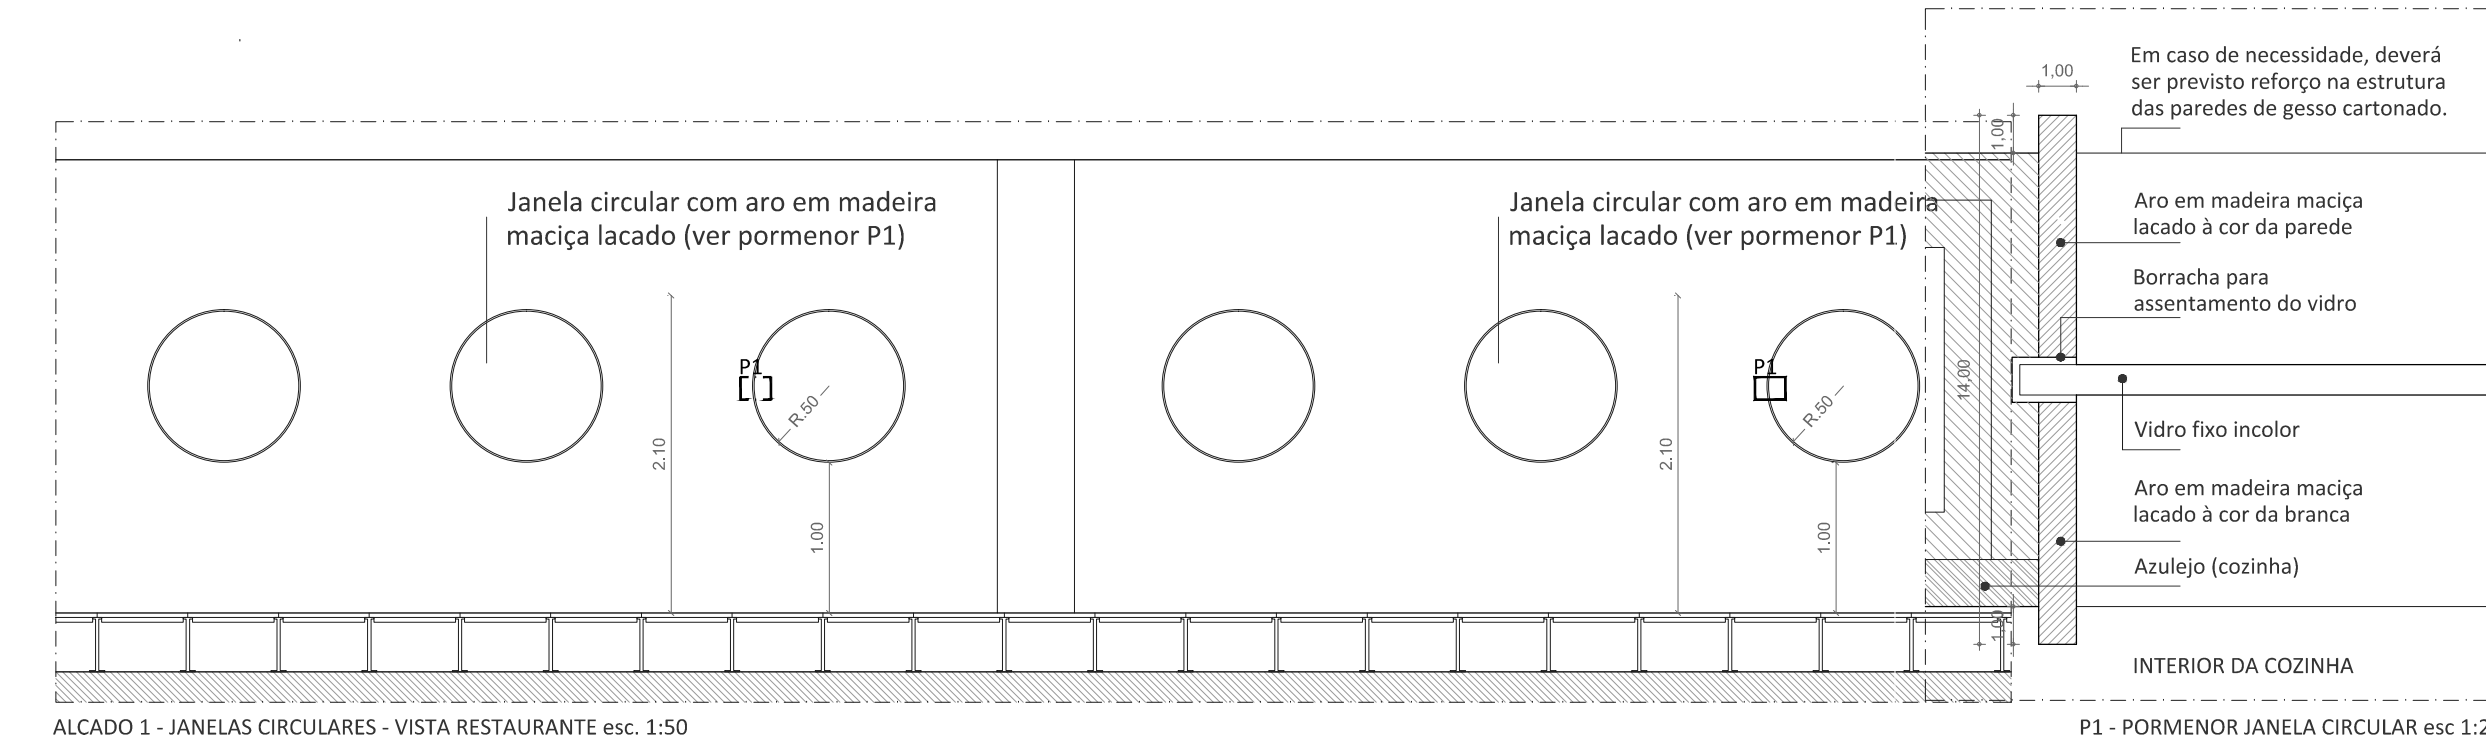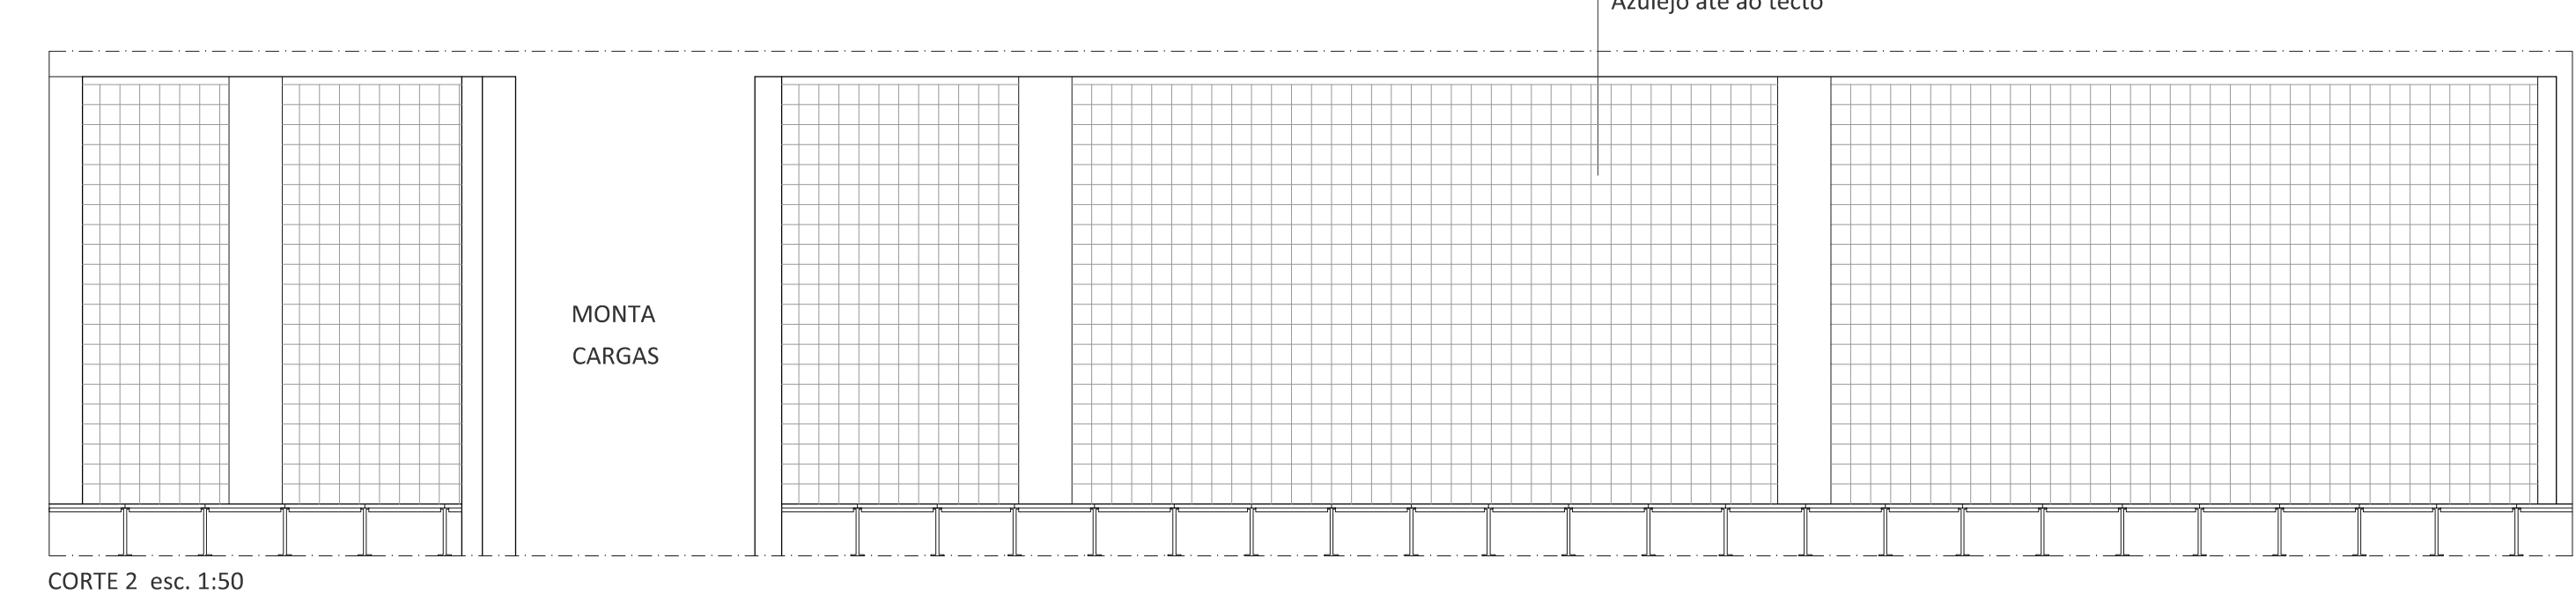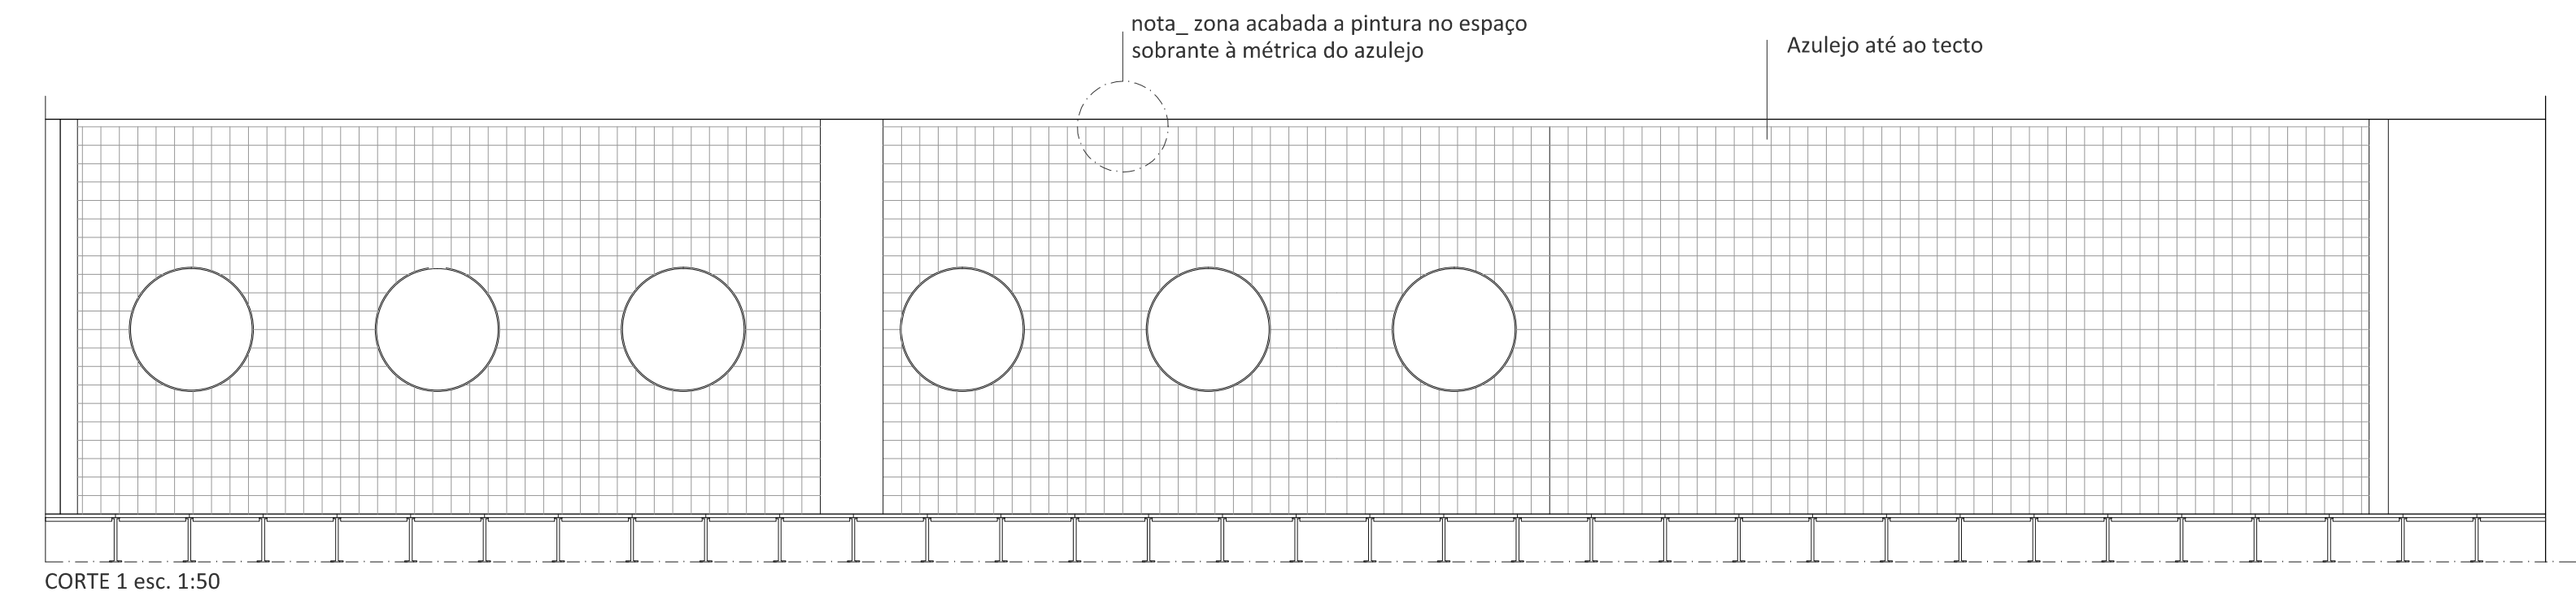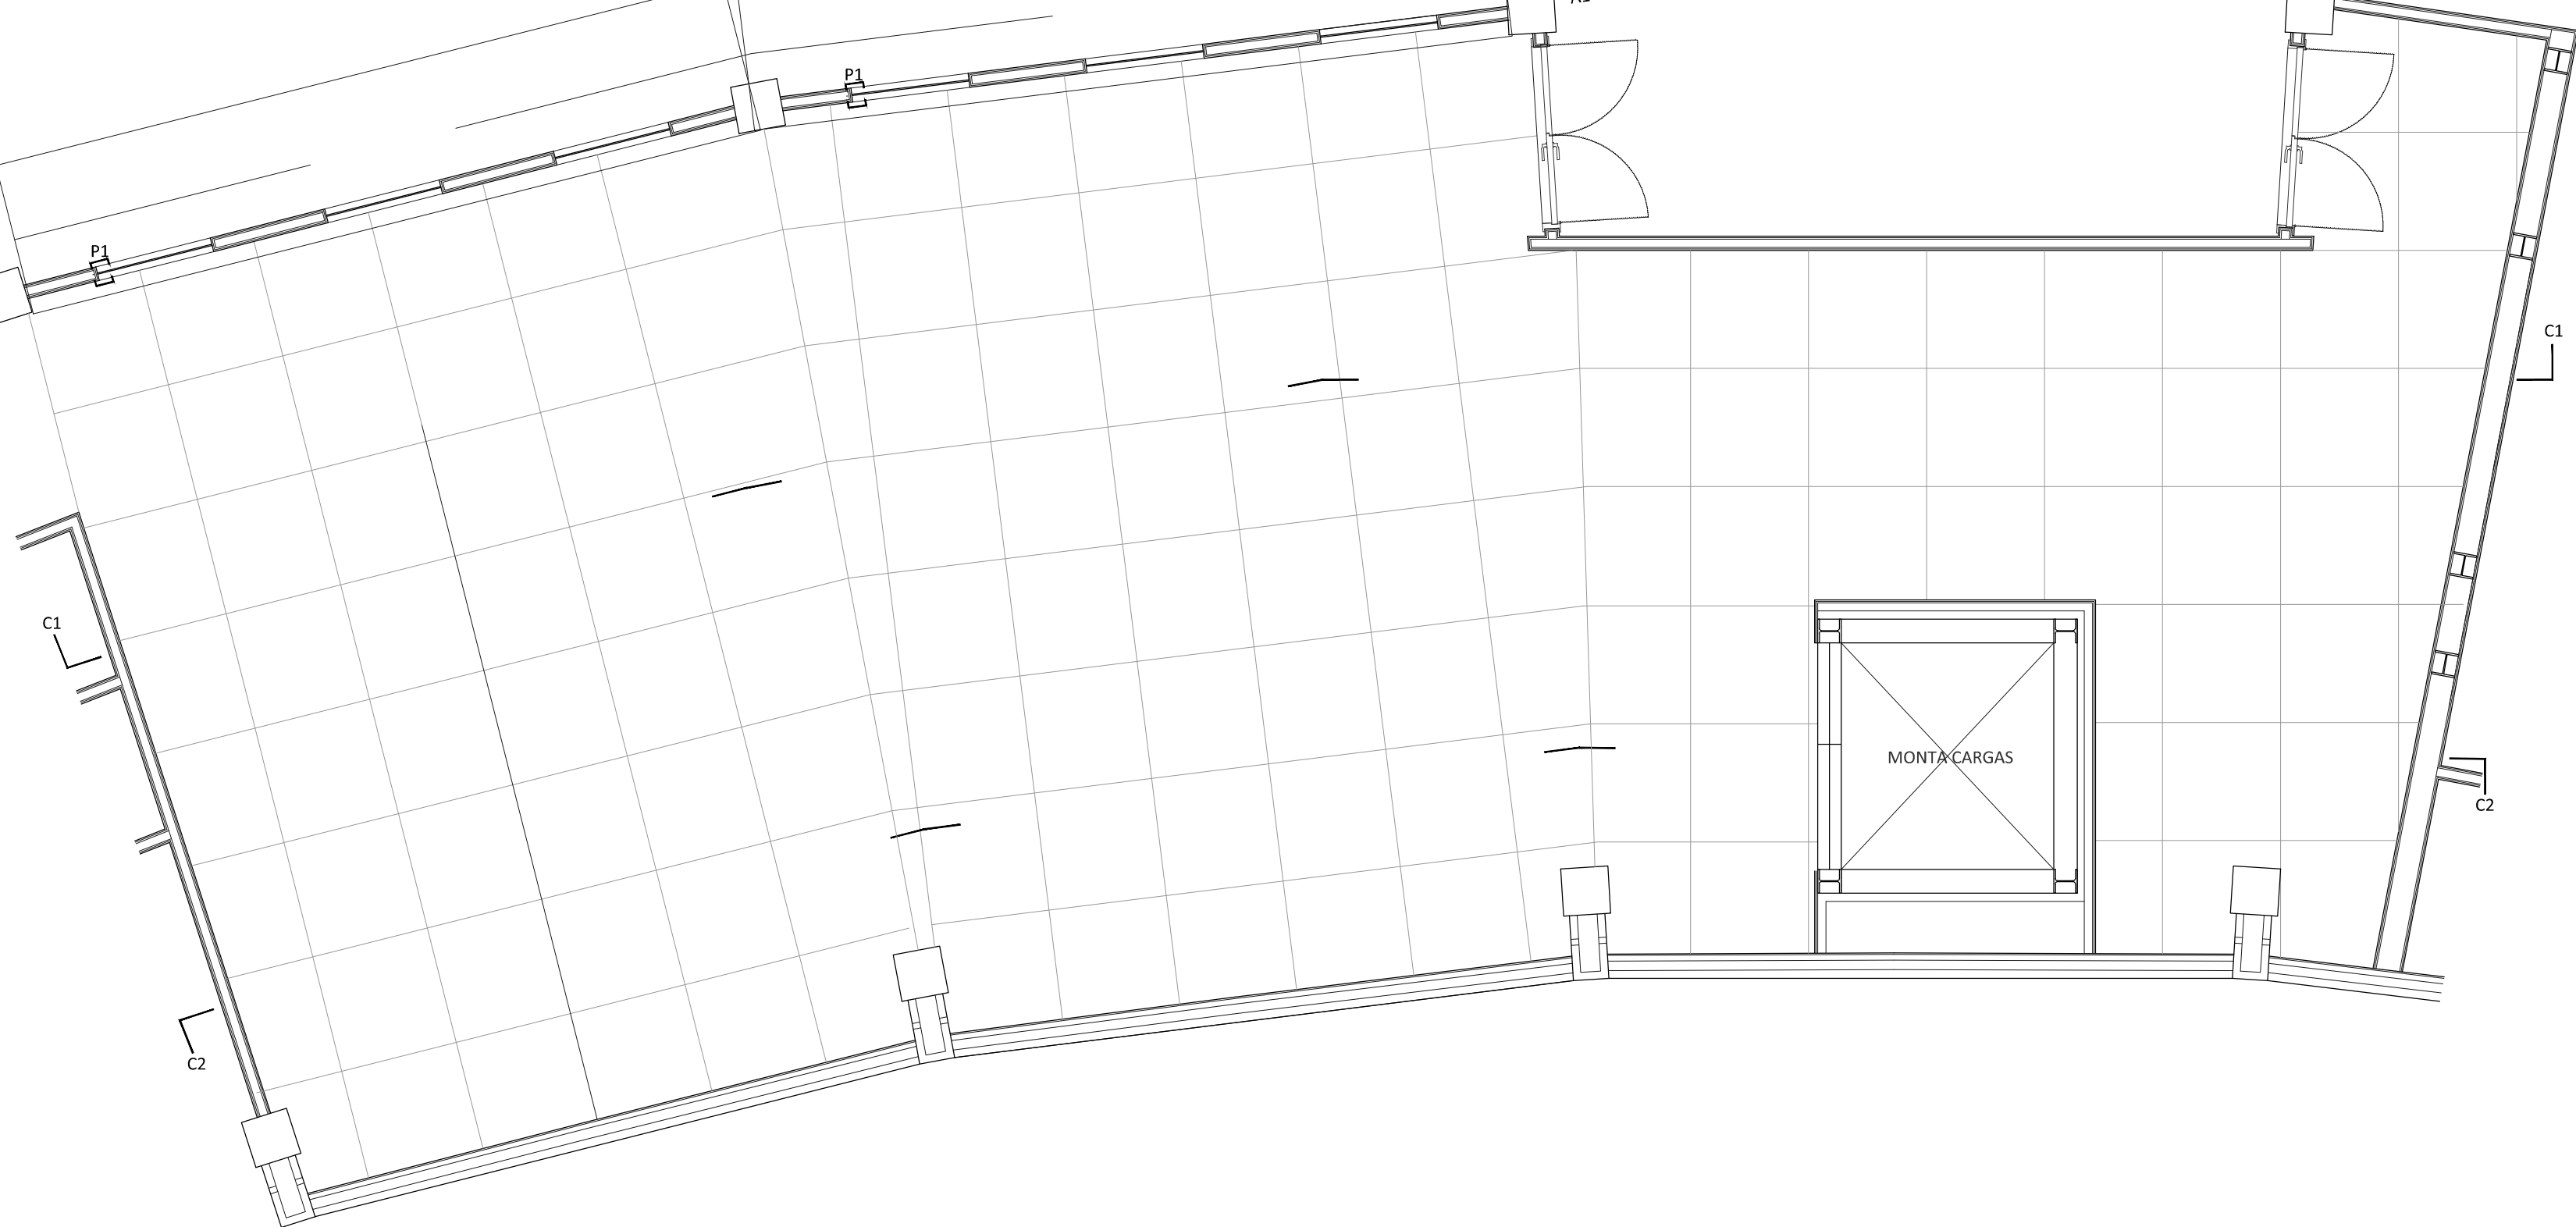

ALÇADO 1 - JANELAS CIRCULARES - VISTA RESTAURANTE esc. 1:50

P1 - PORMENOR JANELA CIRCULAR esc 1:2

PAVIMENTO

Pavimento cerâmico tipo Margrés natural retificado, 1x1m espessura, ou equivalente - ver plantas acabamentos

PAREDES

Paredes com acabamento em azulejo tipo cinca, série splash, cor branco, 15x15cm, ou equivalente - ver plantas acabamentos

HOT

A executar chaminé para futura instalação de equipamento

arquitetura

pedro jorge marques de lemos cordeiro

patricia selada lameiro domingos

paolo jorge vieira

colaboração: anastasiia fatenko

mubearquitectura.com

Largo 5 de Outubro, nº40, 1ª Dª 2400-120 Leiria
916608138 | mubearq@gmail.com

pedro jorge marques de lemos cordeiro, lda | nº cont. 514565292

requerente

Município de Leiria

obra/ local

TOPO NORTE_ Estádio Municipal de Leiria

Arrabalde d'Aquém

especialidade/ fase

ARQUITETURA

Projeto de Execução

designação

COPAS E COZINHA

data 22.10.20 folha nº ARQ PE 11 02 02

(atualização) 24.09.25 escala 1.50

Este desenho é propriedade dos autores e não pode ser reproduzido, divulgado ou copiado, no todo ou em parte sem autorização expressa.
Reservados todos os direitos pela legislação em vigor. D.E.C. - Lei 62/85 (14 Março)

NOTA: TODOS OS TRABALHOS DEVERÃO SER REALIZADOS DE ACORDO COM OS PROJETOS (PEÇAS ESCRITAS E DESENHADAS), SATISFAZENDO O ESPECIFICADO E CONSEQUENTE COM OS PRINCÍPIOS DA BOA EXECUÇÃO | TODAS AS MEDIDAS E QUANTIDADES DEVERÃO SER CONFIRMADAS EM OBRA. EM CASO DE ALTERAÇÃO CONSULTAR O PROJETISTA | EM CASO DE INCONGRUÊNCIA ENTRE DESENHOS, A ESCALA MAIOR É A QUE VIGORA | EM CASO DE INCOMPATIBILIDADE ENTRE O PROJETO DE ARQUITETURA E OS PROJETOS DE ESPECIALIDADES, DEVERÁ PREVALECER O PROJETO DE ARQUITETURA E DEVERÁ SER CONSULTADO O PROJETISTA | TODA E QUALQUER ALTERAÇÃO OU DÚVIDA NO DECORRER DA OBRA DEVERÁ SER COMUNICADA AO PROJETISTA, ANTES DA ENCOMENDA/ FABRICAÇÃO/ EXECUÇÃO DE QUALQUER TRABALHO | TODAS AS CORES E REFERÊNCIAS PRESENTES NAS PEÇAS DESENHADAS DEVERÃO SER APROVADAS PELO PROJETISTA MEDIANTE APRESENTAÇÃO DE AMOSTRA EM OBRA | AS OMISSÕES OU ERROS DETETADOS NOS DESENHOS DEVERÃO SER PARTICIPADOS À COORDENAÇÃO | TODOS OS PORMENORES, FERRAGENS E ACESSÓRIOS DEVERÃO SER TESTADOS E APROVADOS EM OBRA PELO PROJETISTA