




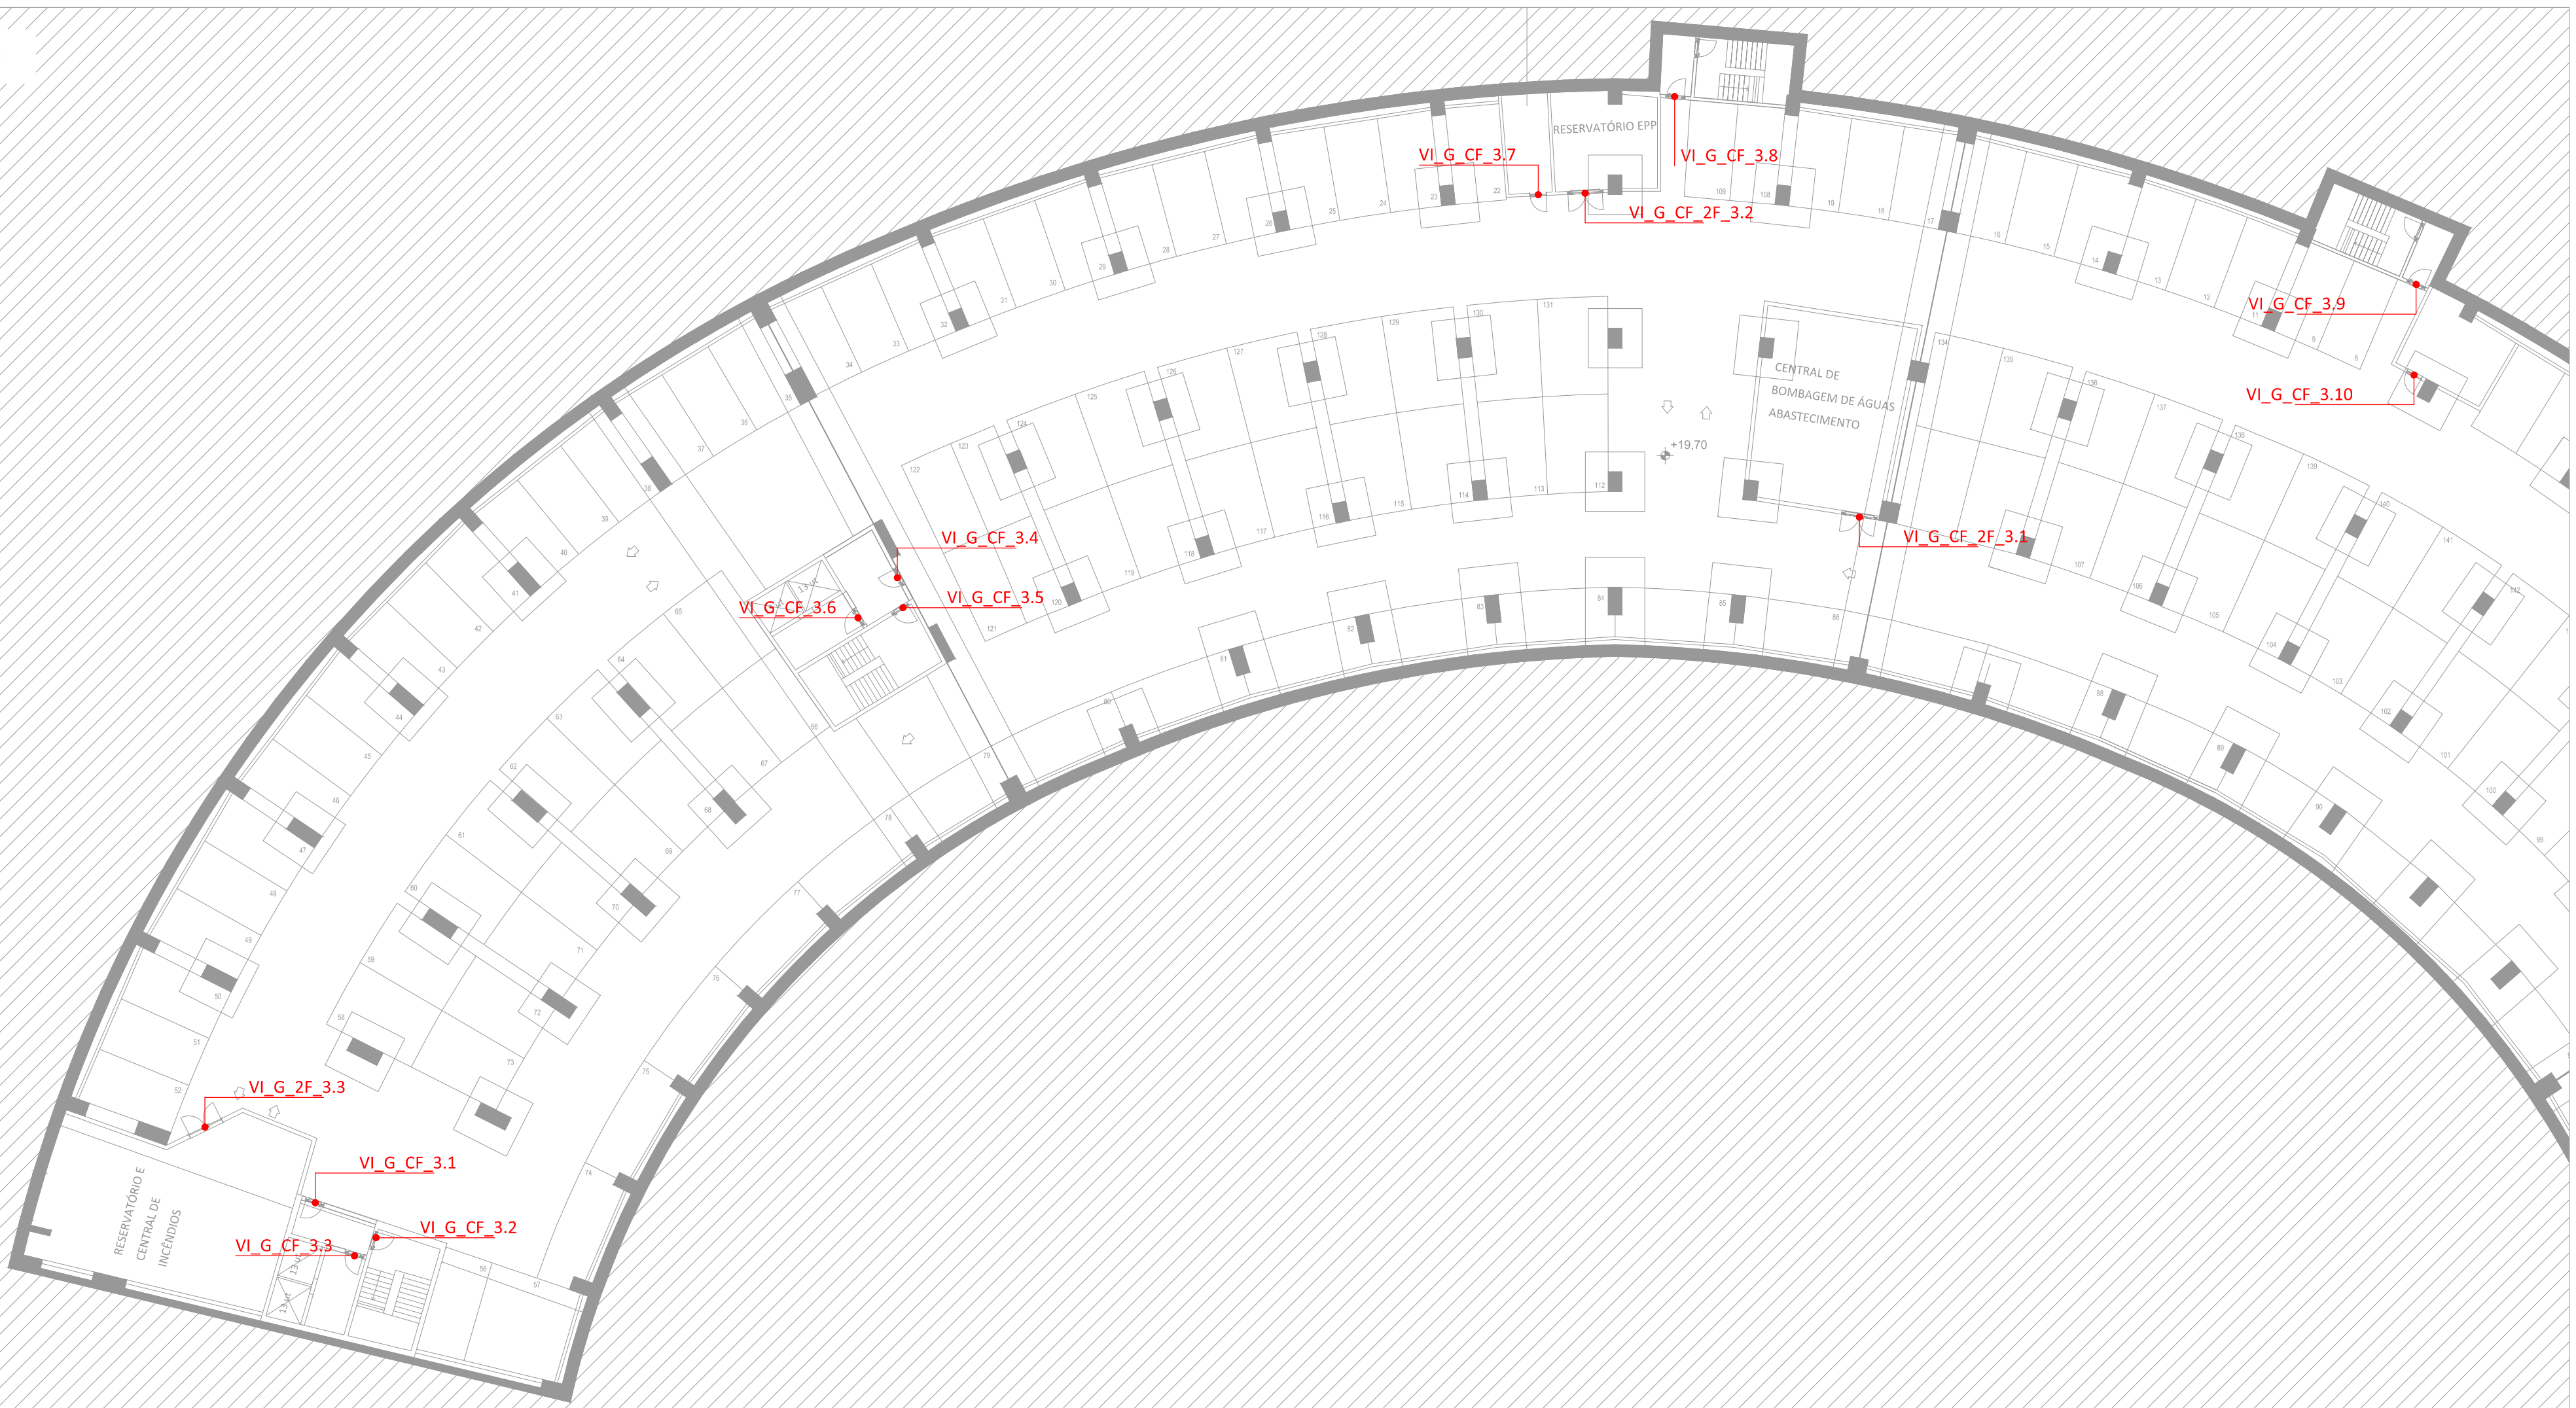

PLANTA PISO -3

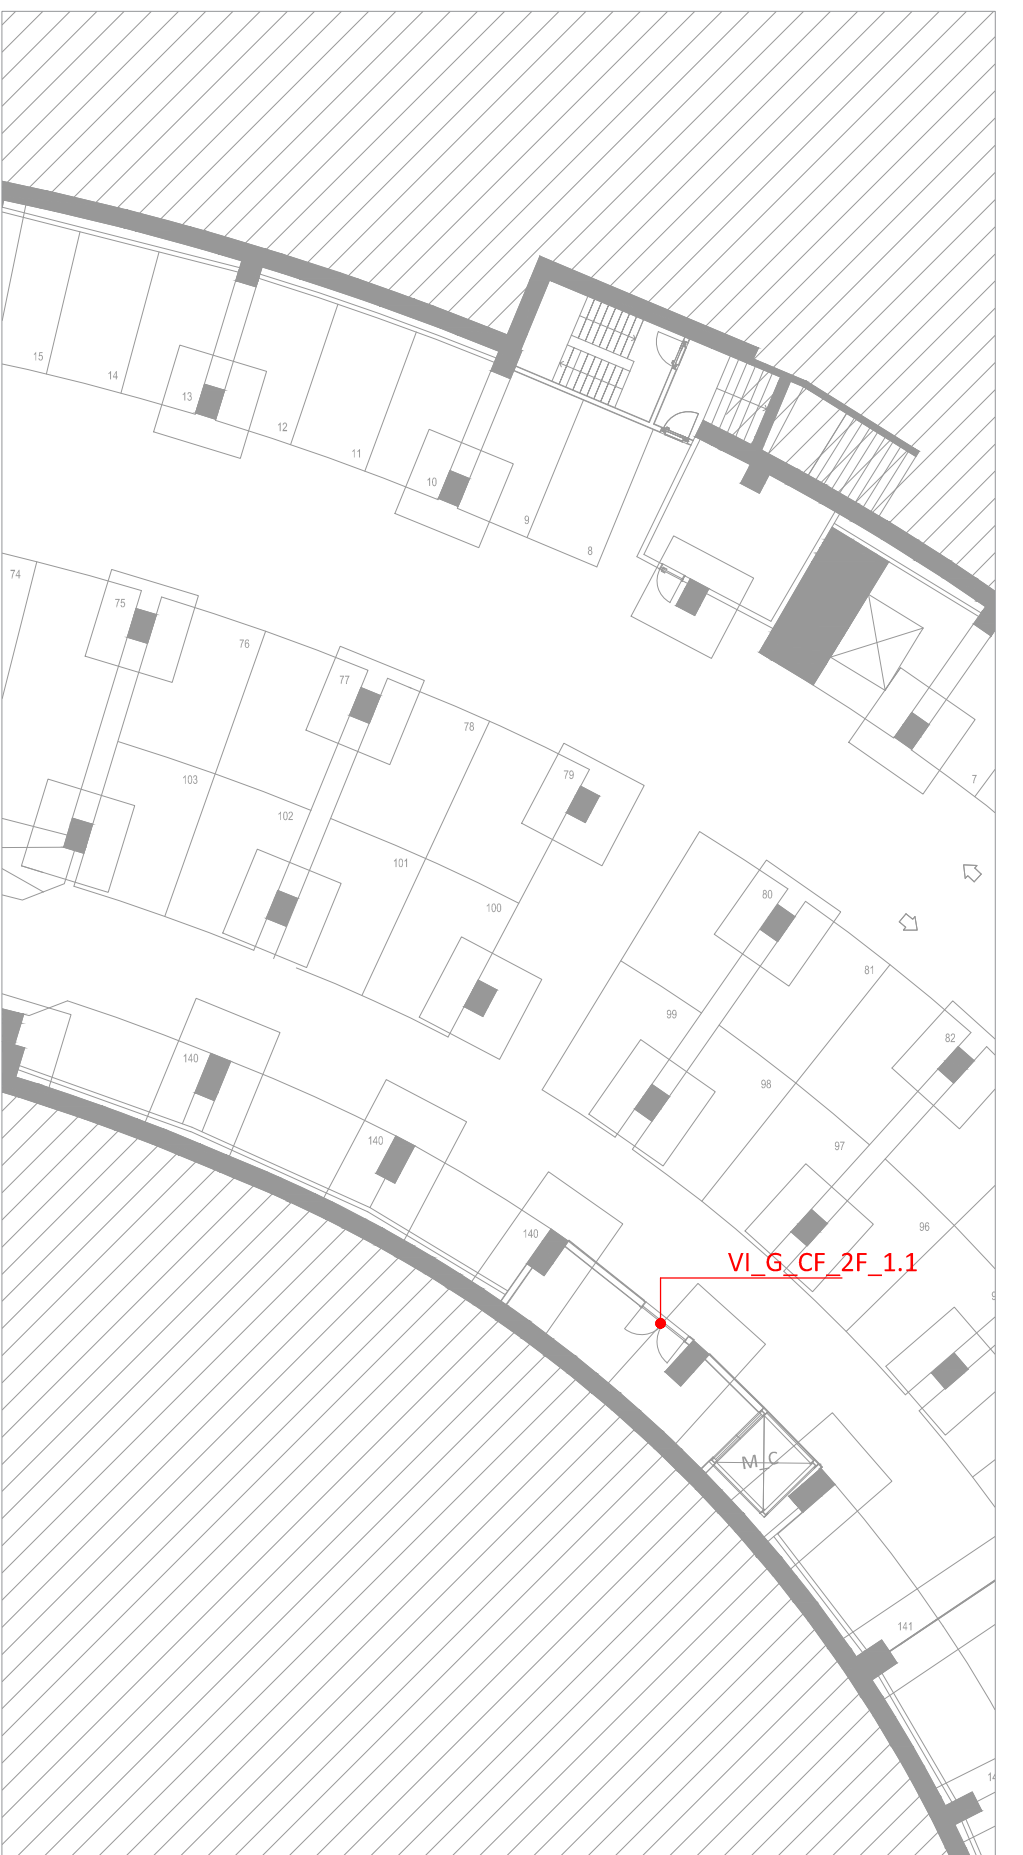

PLANTA PISO -1

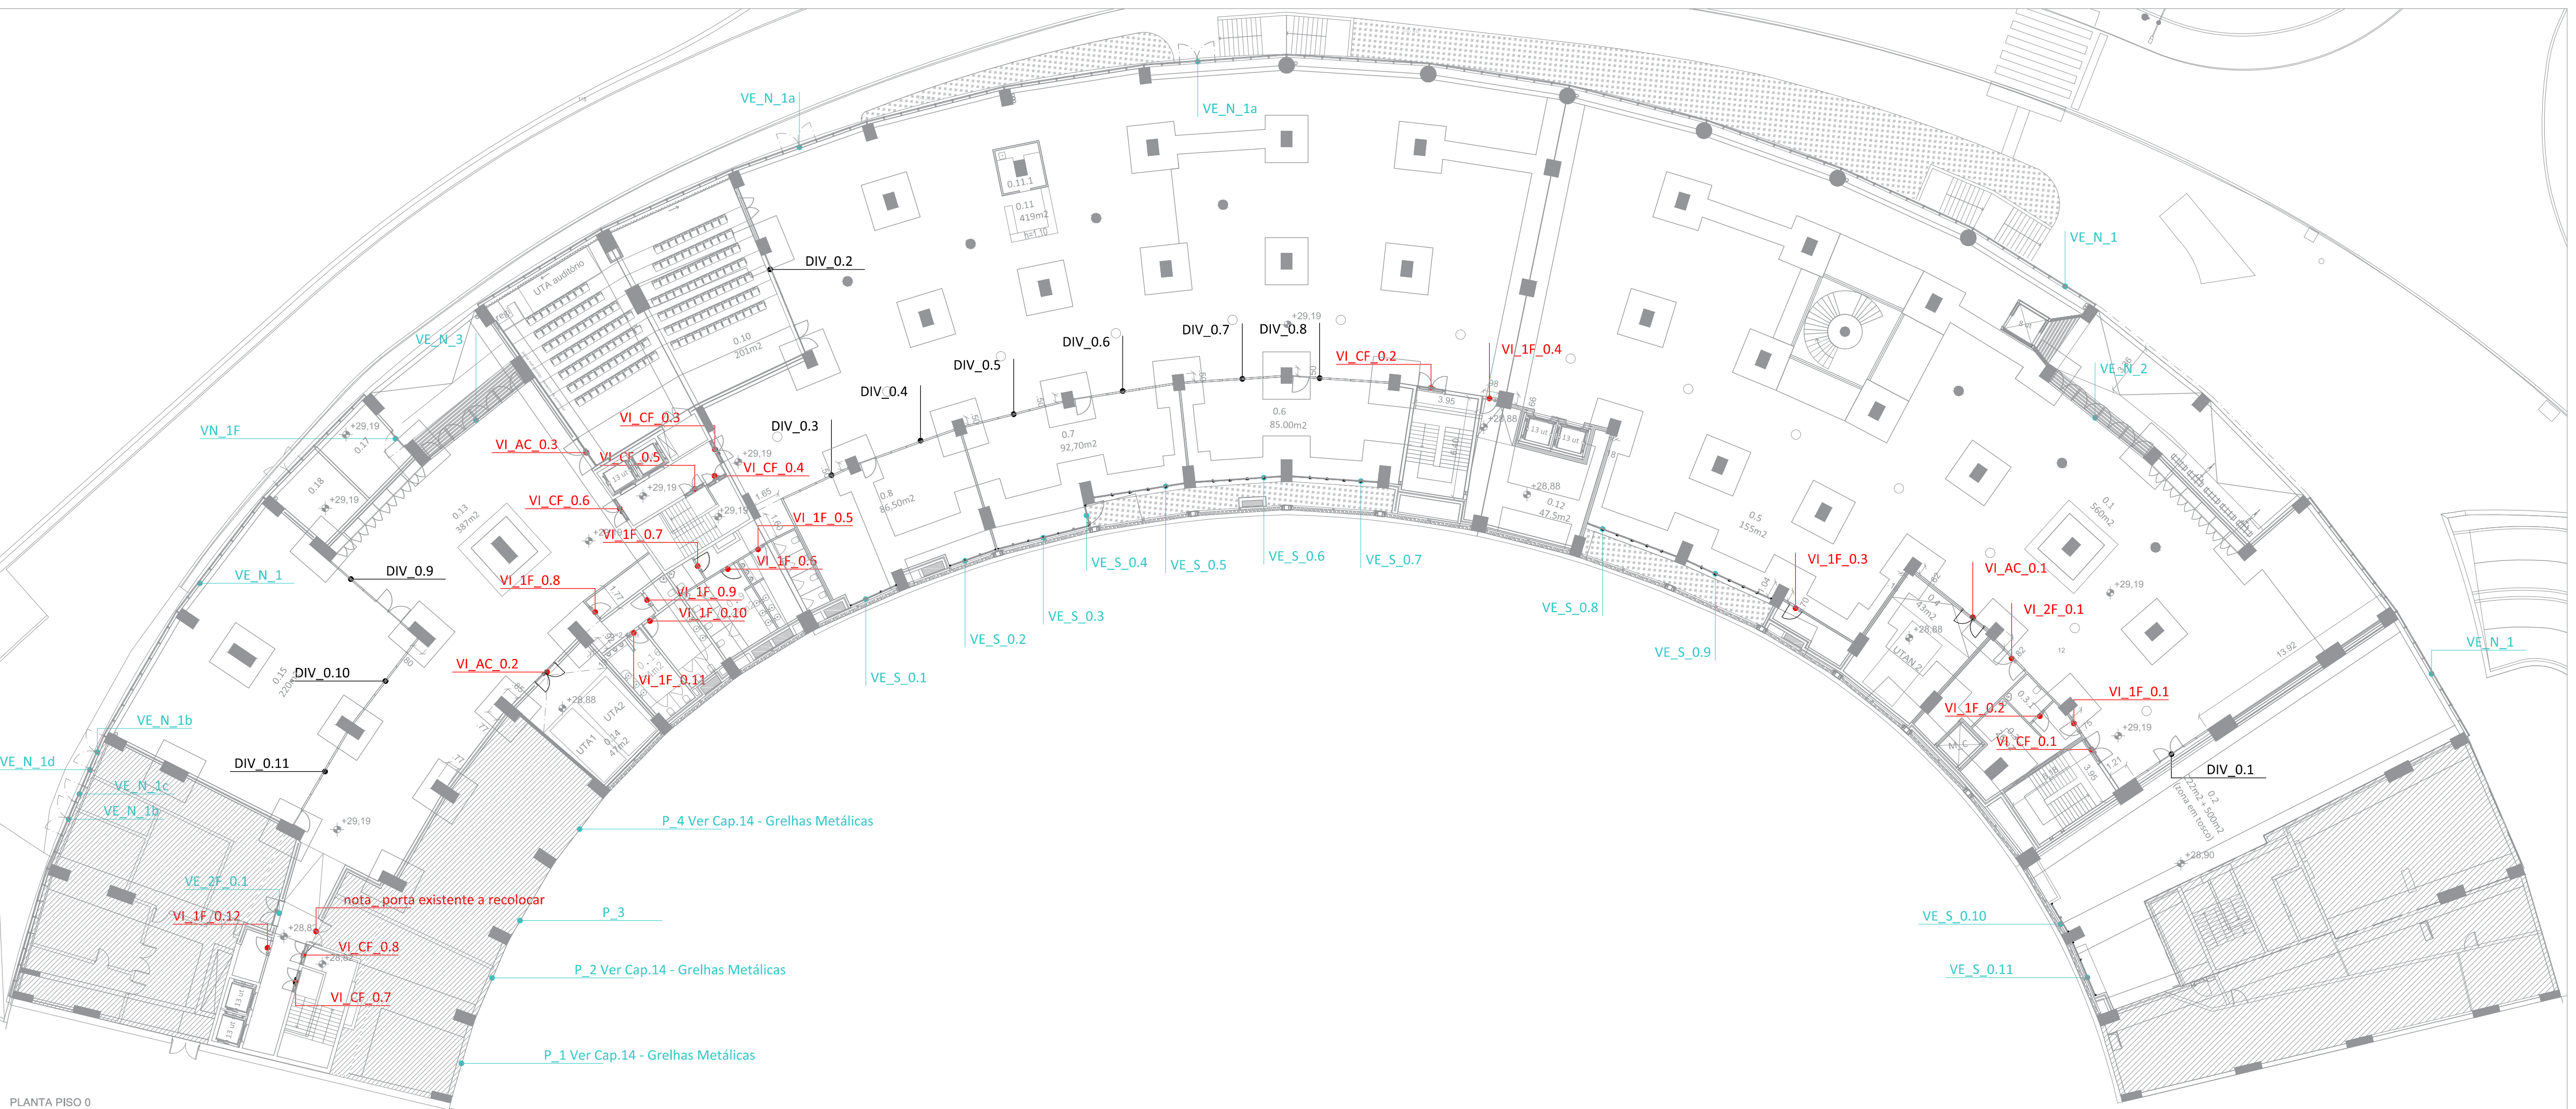

PLANTA PISO 0

PLANTA PISO 0

NOTA: Sobre as Divisórias - ver capítulo dos pormenores.

arquitetura

pedro jorge marques de lemos cordeiro

patricia selada lameiro domingues

paolo jorge vieira

colaboração: anastasia fatenko

mubearquitectura.com

Mube Largo 5 de Outubro, nº 40, 1ª DF 2400-120 Leiria

916608138 | mubearq@gmail.com

pedro jorge marques de lemos cordeiro, lda | nº cont. 514565292

requerente

Município de Leiria

obra/ local

TOPO NORTE_ Estádio Municipal de Leiria

Arrabalde d'Aquém

especialidade/ fase

ARQUITETURA

Projeto de Execução


designação

Localização de Vãos Piso - 3 a 0

data 22.10.20 folha nº ARQ PE 13 01 02


(atualização) 24.09.25 escala 1.250

Este desenho é propriedade dos autores e não pode ser reproduzido, divulgado ou copiado, no todo ou em parte sem autorização expressa. Reservados todos os direitos pela legislação em vigor. DEC - LEI 63/85 (14 Março)

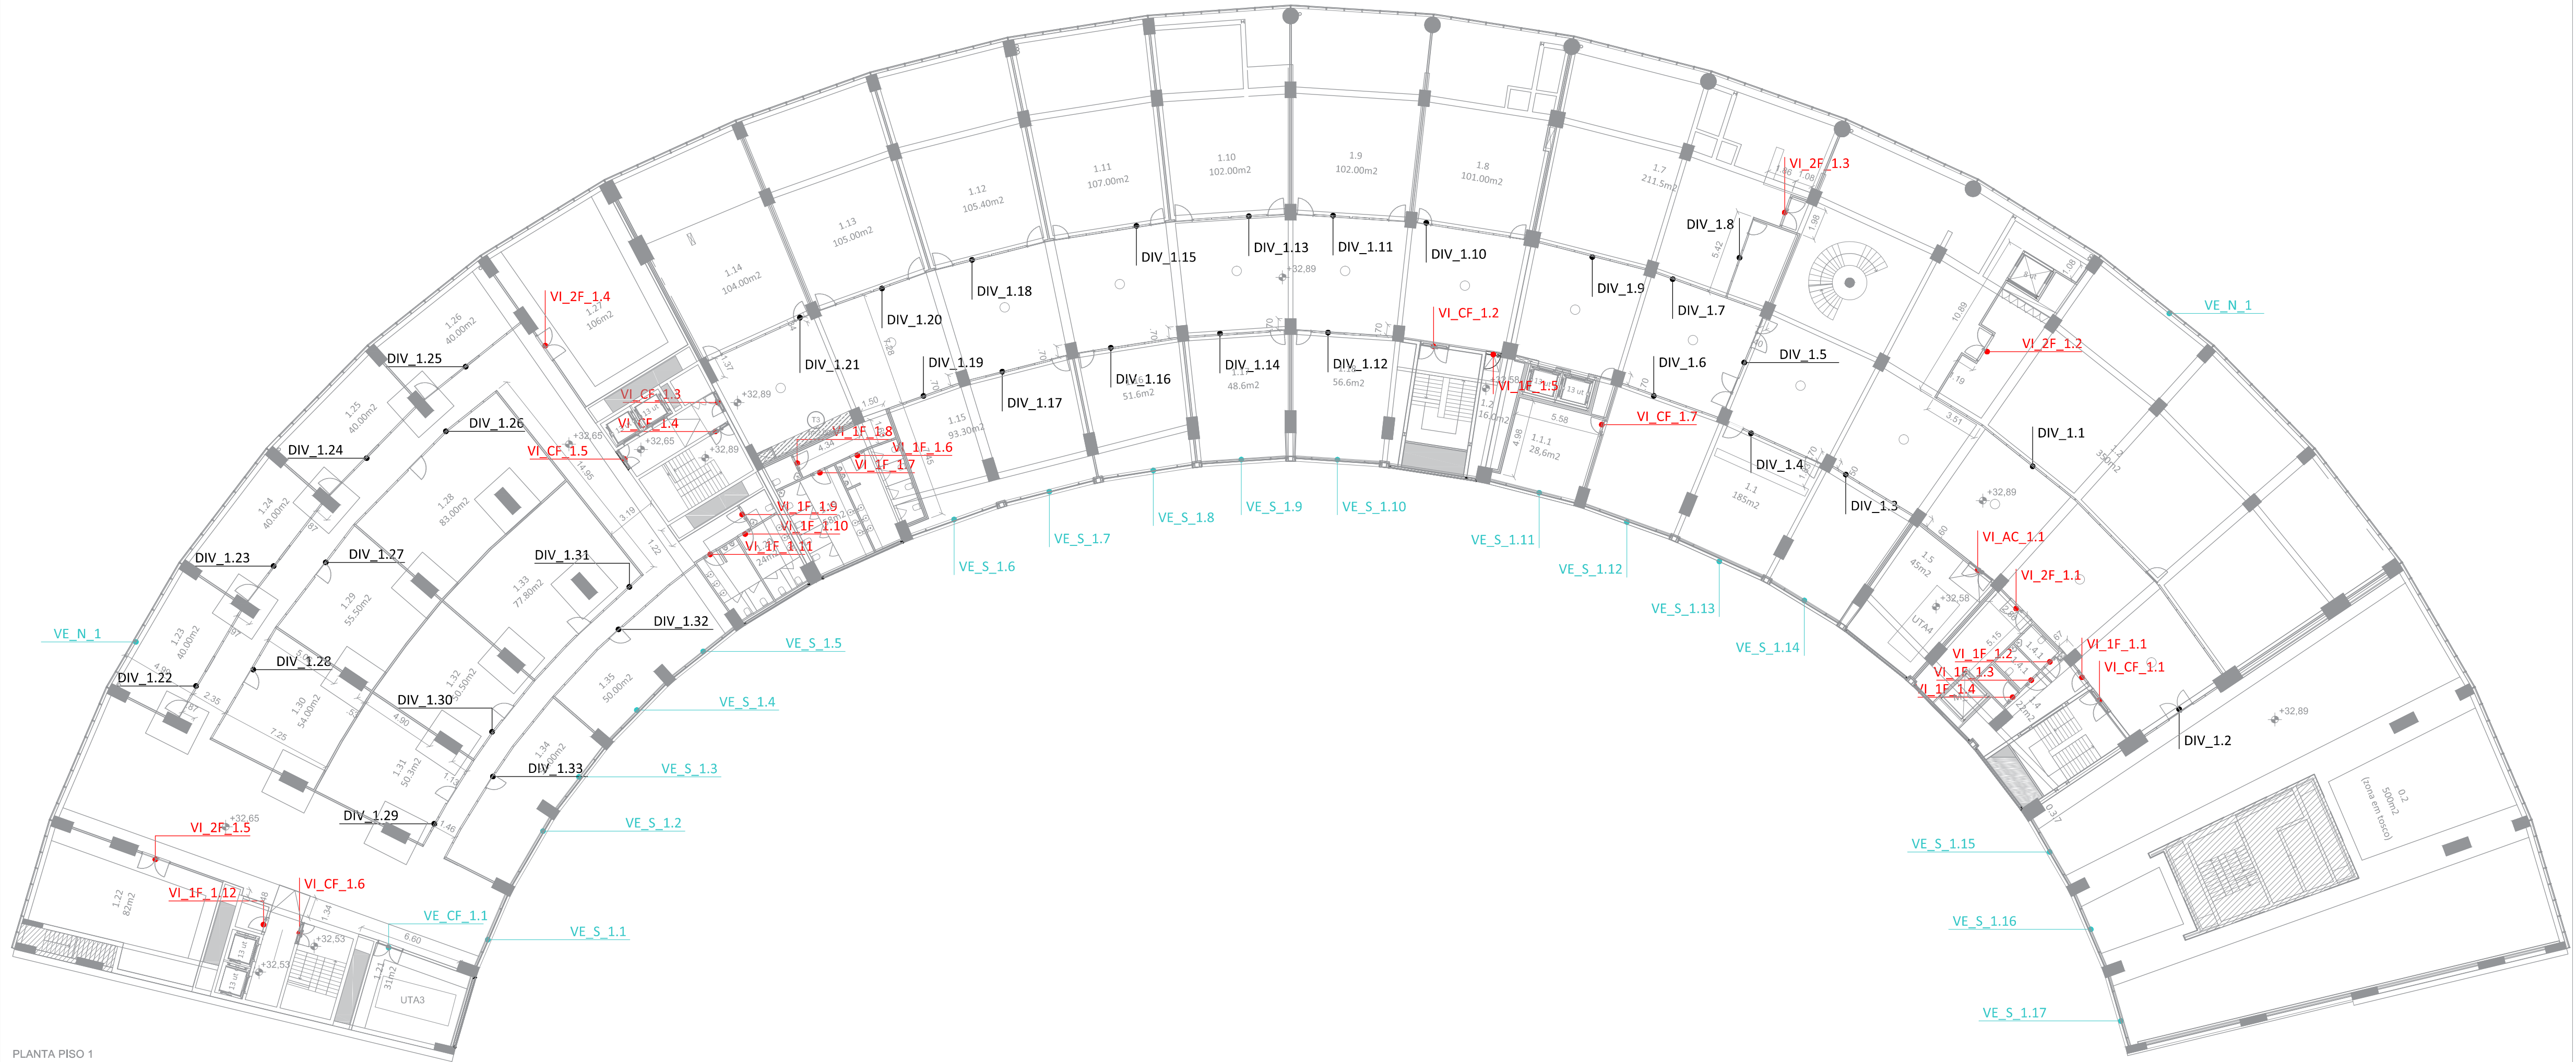

PLANTA PISO 1

PLANTA PISO 1

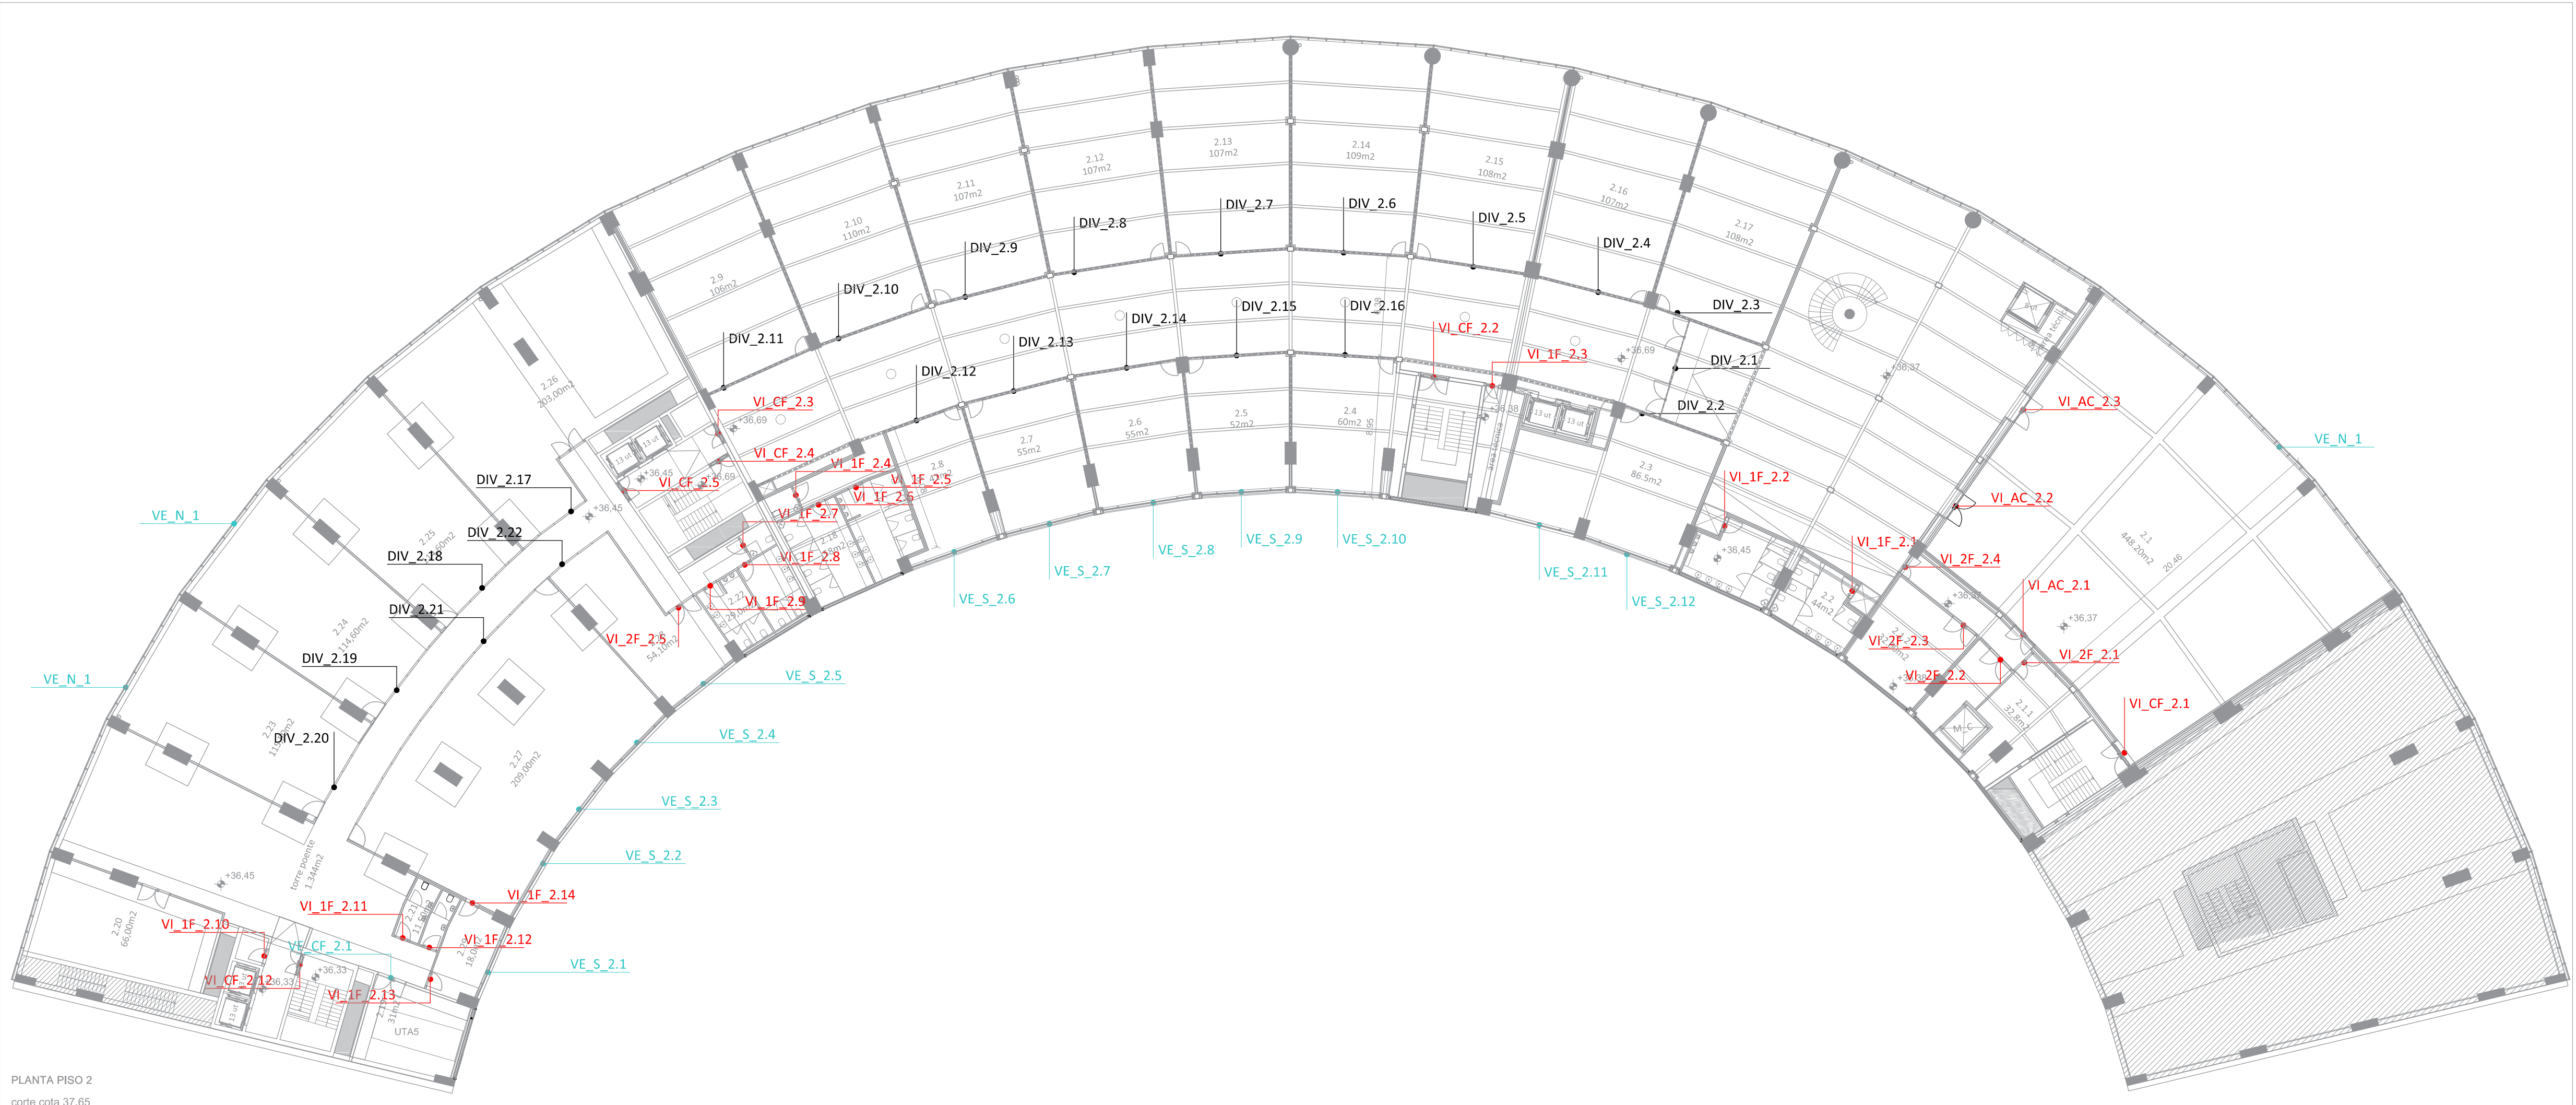

PLANTA PISO 2

PLANTA PISO 2

NOTA: Sobre as Divisórias - ver capítulo dos pormenores.

arquitetura

pedro jorge marques de lemos cordeiro

patricia selada lameiro domingos

Paulo Jorge Vieira

colaboração: anastasia fateniko

mubearquitectura.com

Mube Largo 5 de Outubro, nº 40, 1º DF 2400-120 Leiria

916608138 | mubearq@gmail.com

pedro jorge marques de lemos cordeiro, lda | nº cont. 514565292

requerente

Município de Leiria

obra/ local

TOPO NORTE_ Estádio Municipal de Leiria

Arrabalde d'Aquém

especialidade/ fase

ARQUITETURA

Projeto de Execução

designação

Localização Vãos Piso 1 a 2

data 22.10.20 folha nº ARQ PE 13 02 02


(atualização) 24.09.25 escala 1.250

Este desenho é propriedade dos autores e não pode ser reproduzido, divulgado ou copiado, no todo ou em parte sem autorização expressa.

Reservados todos os direitos pela legislação em vigor. DEC - LEI 63/85 (14 Março)




Este desenho é propriedade dos autores e não pode ser reproduzido, divulgado ou copiado, no todo ou em parte sem autorização expressa.
Reservados todos os direitos pela legislação em vigor. DEC - LEI 63/85 (14 Março)

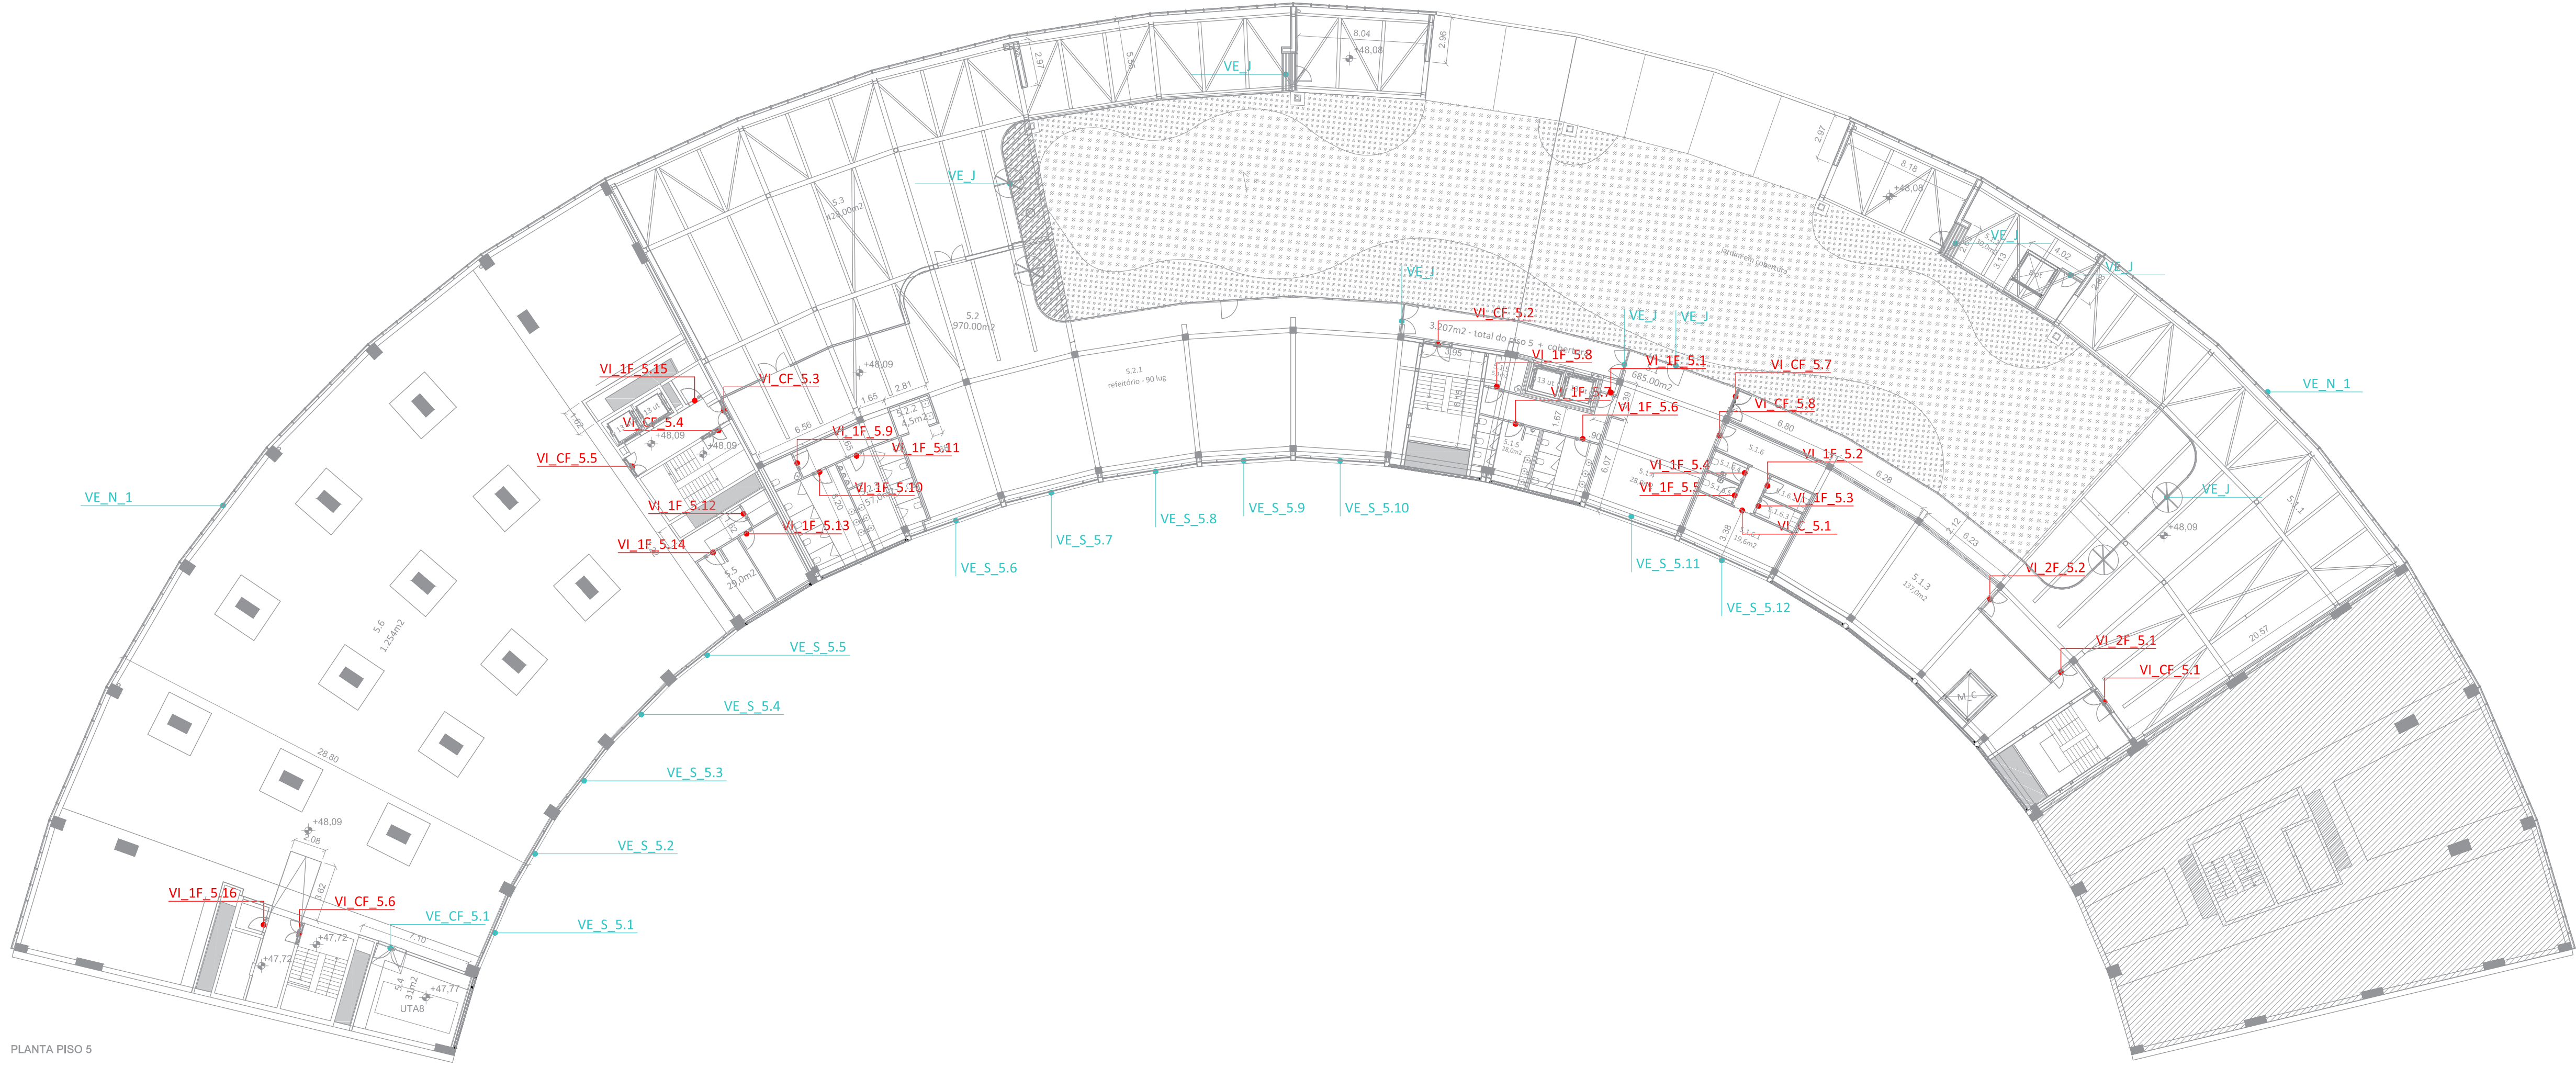



PLANTA PISO 5

PLANTA PISO 5

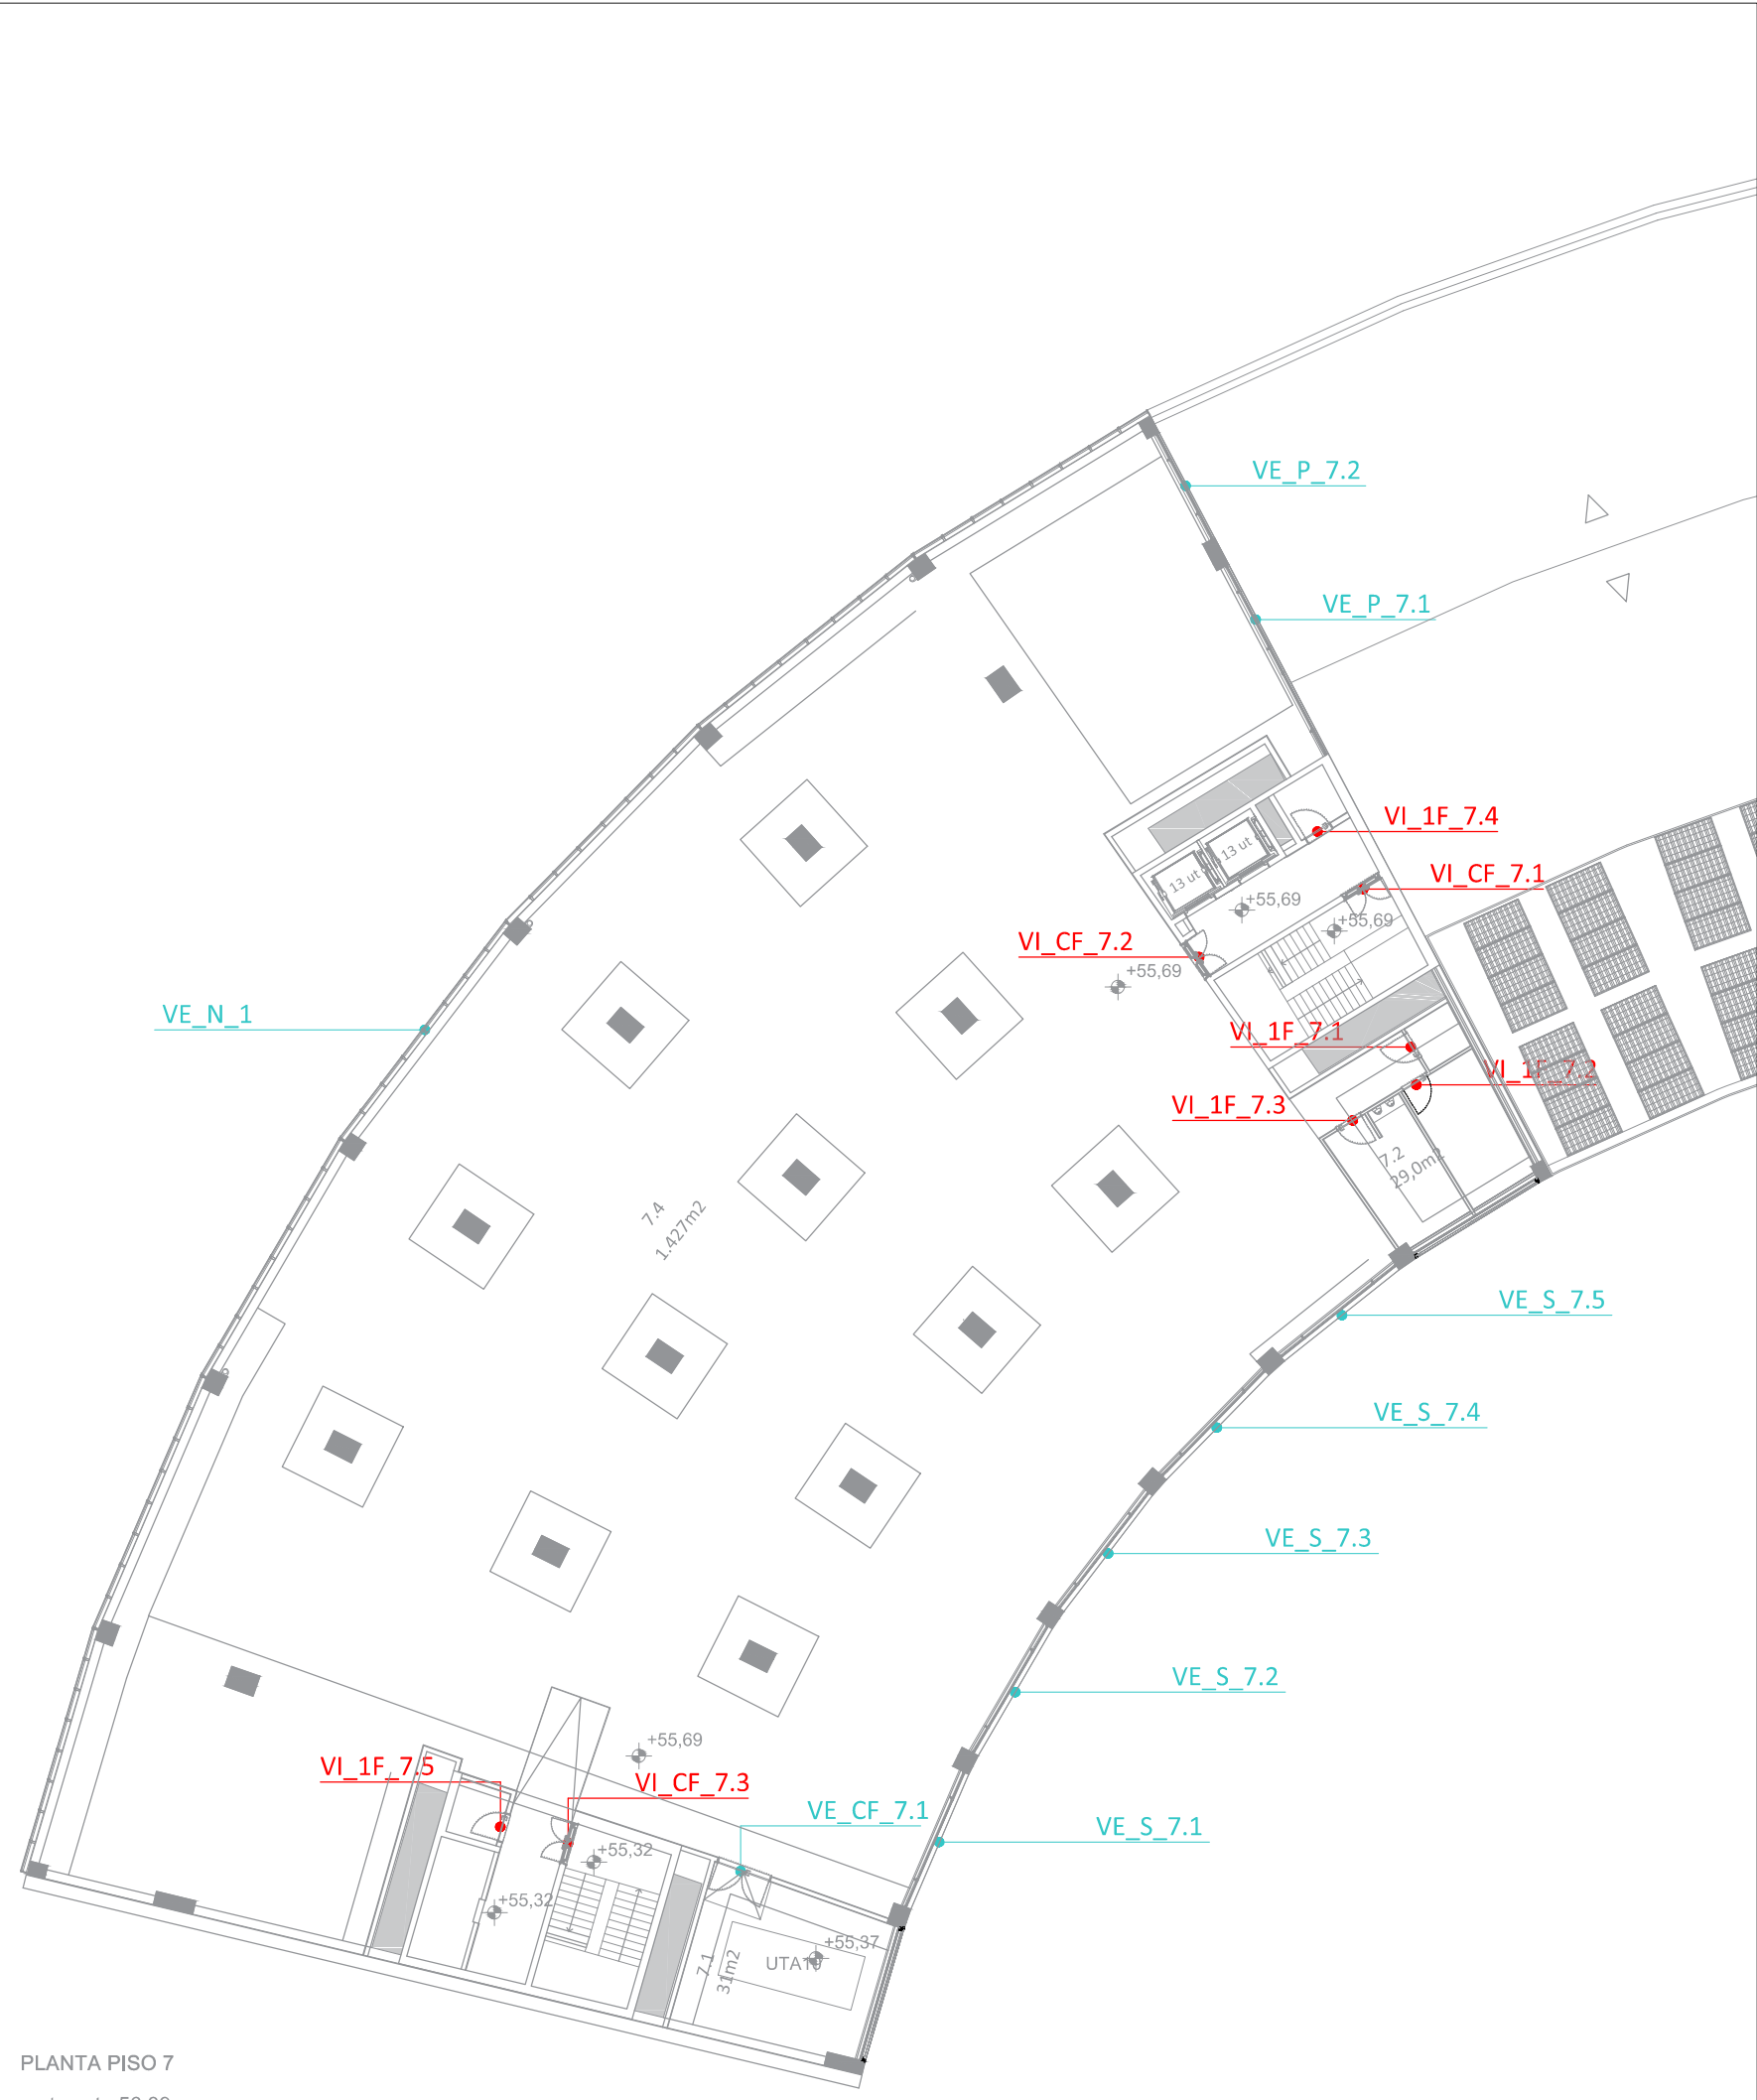


PLANTA PISO 7

PLANTA PISO 7


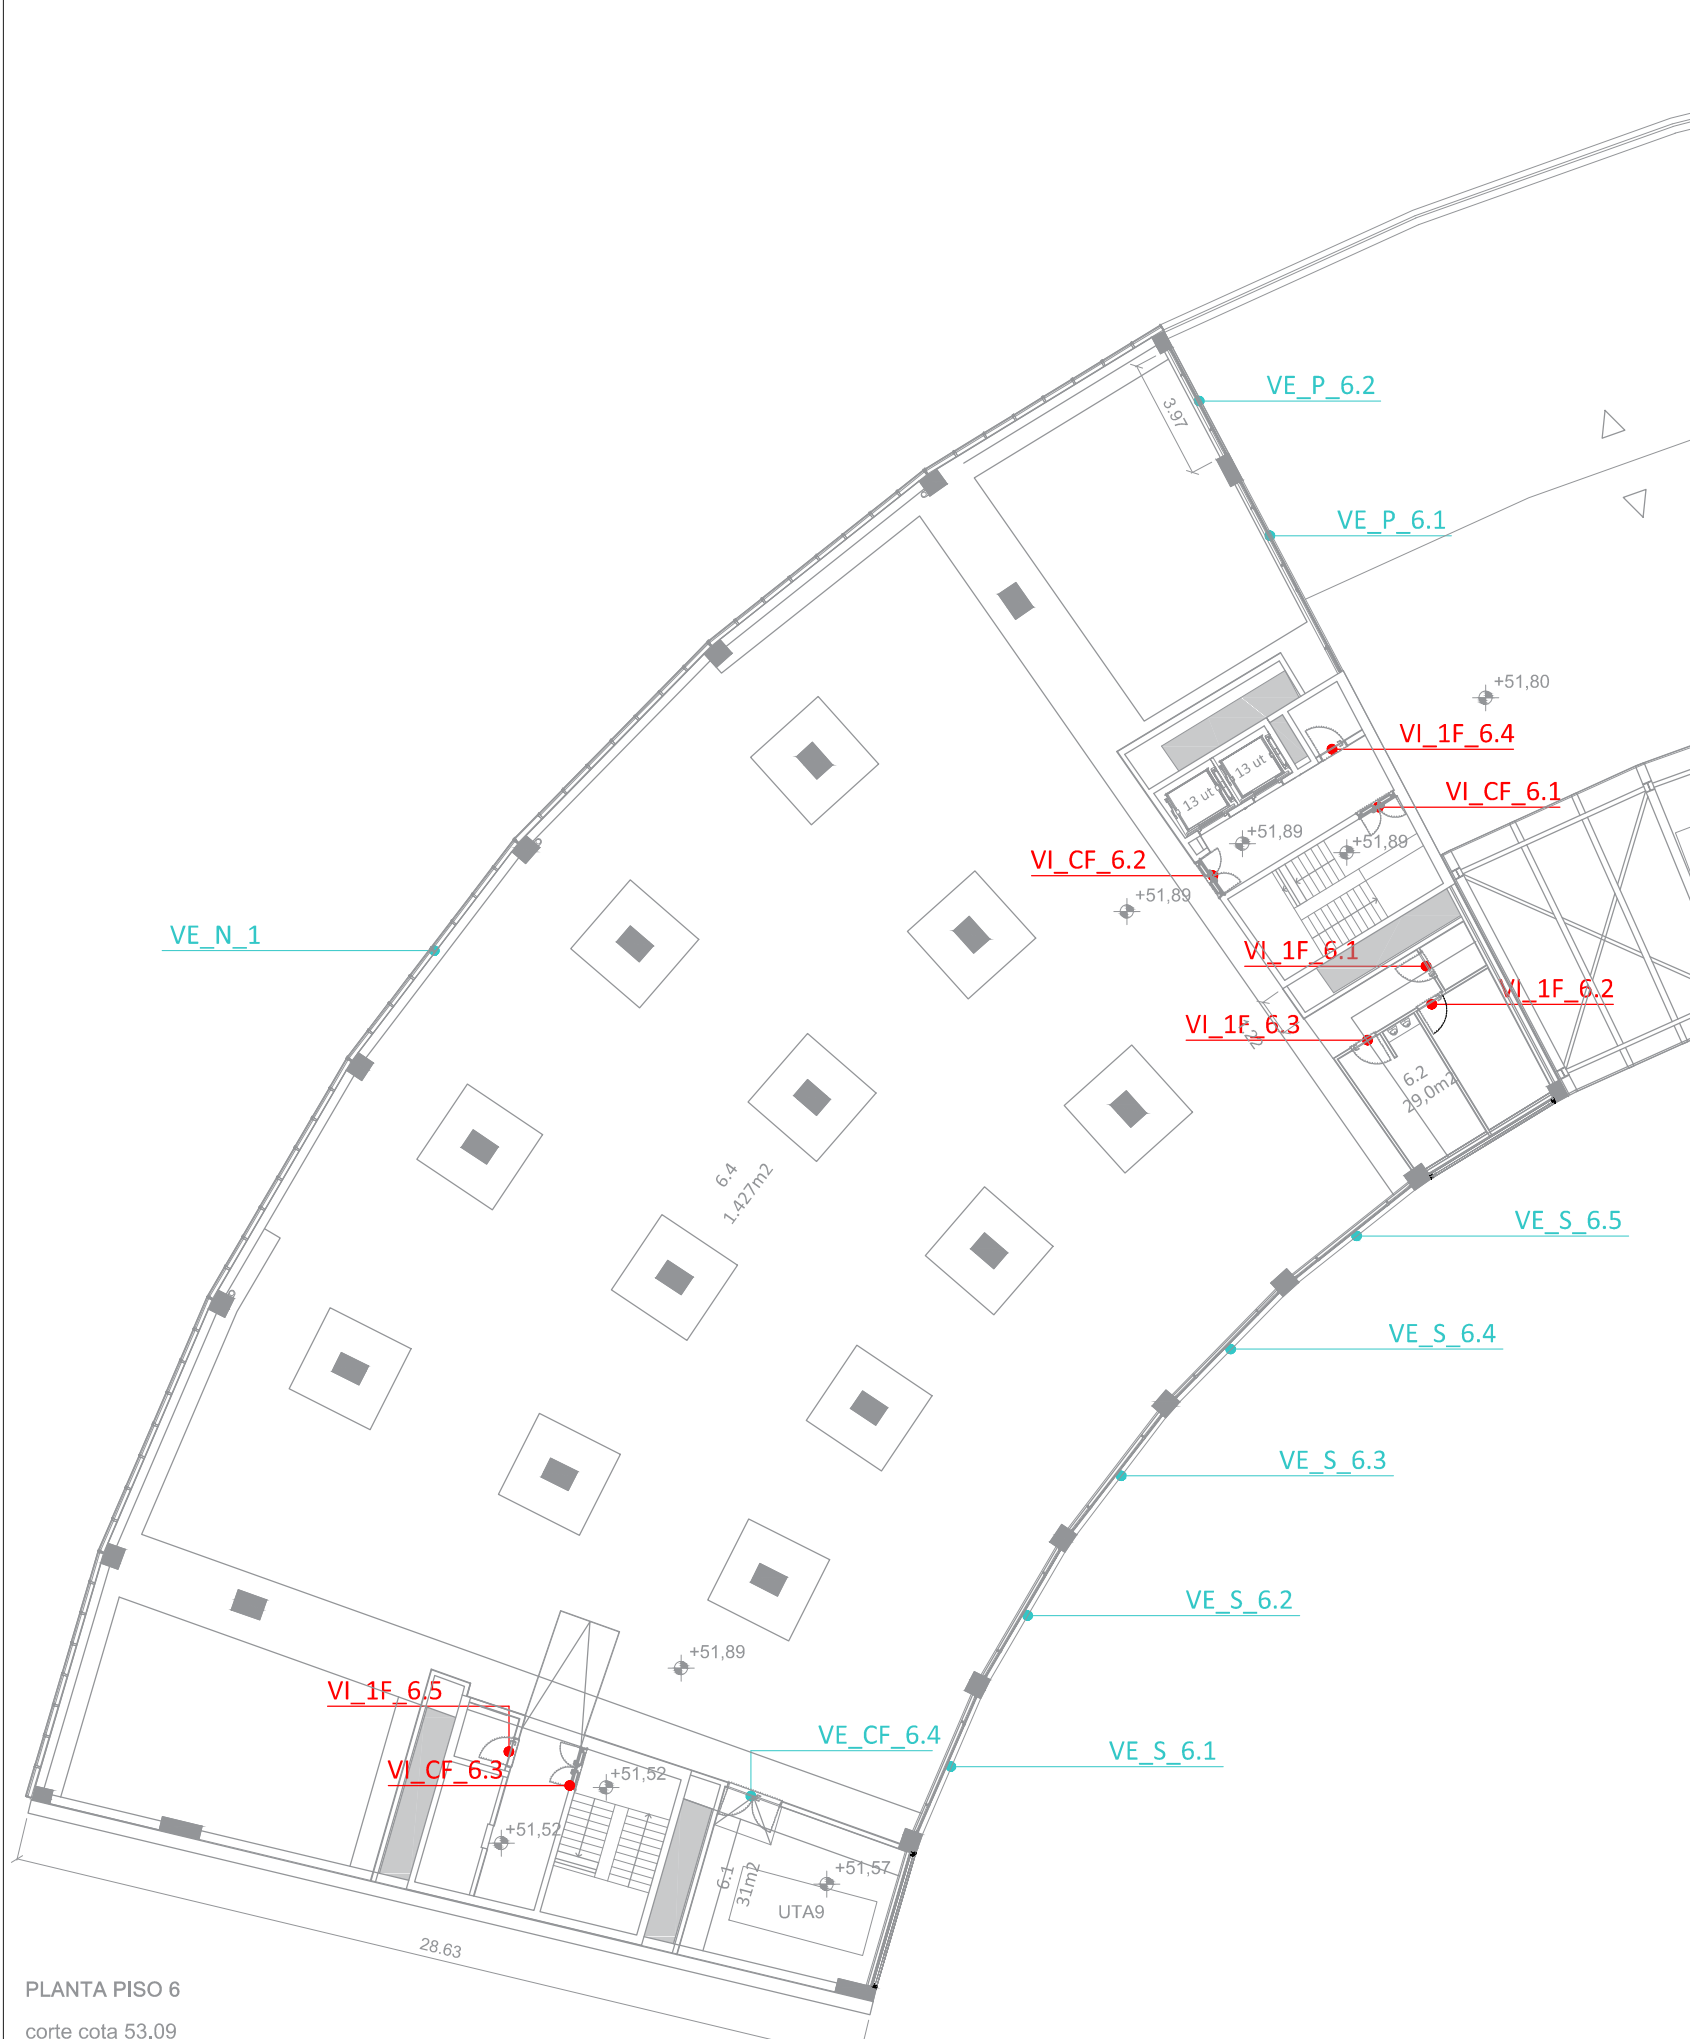
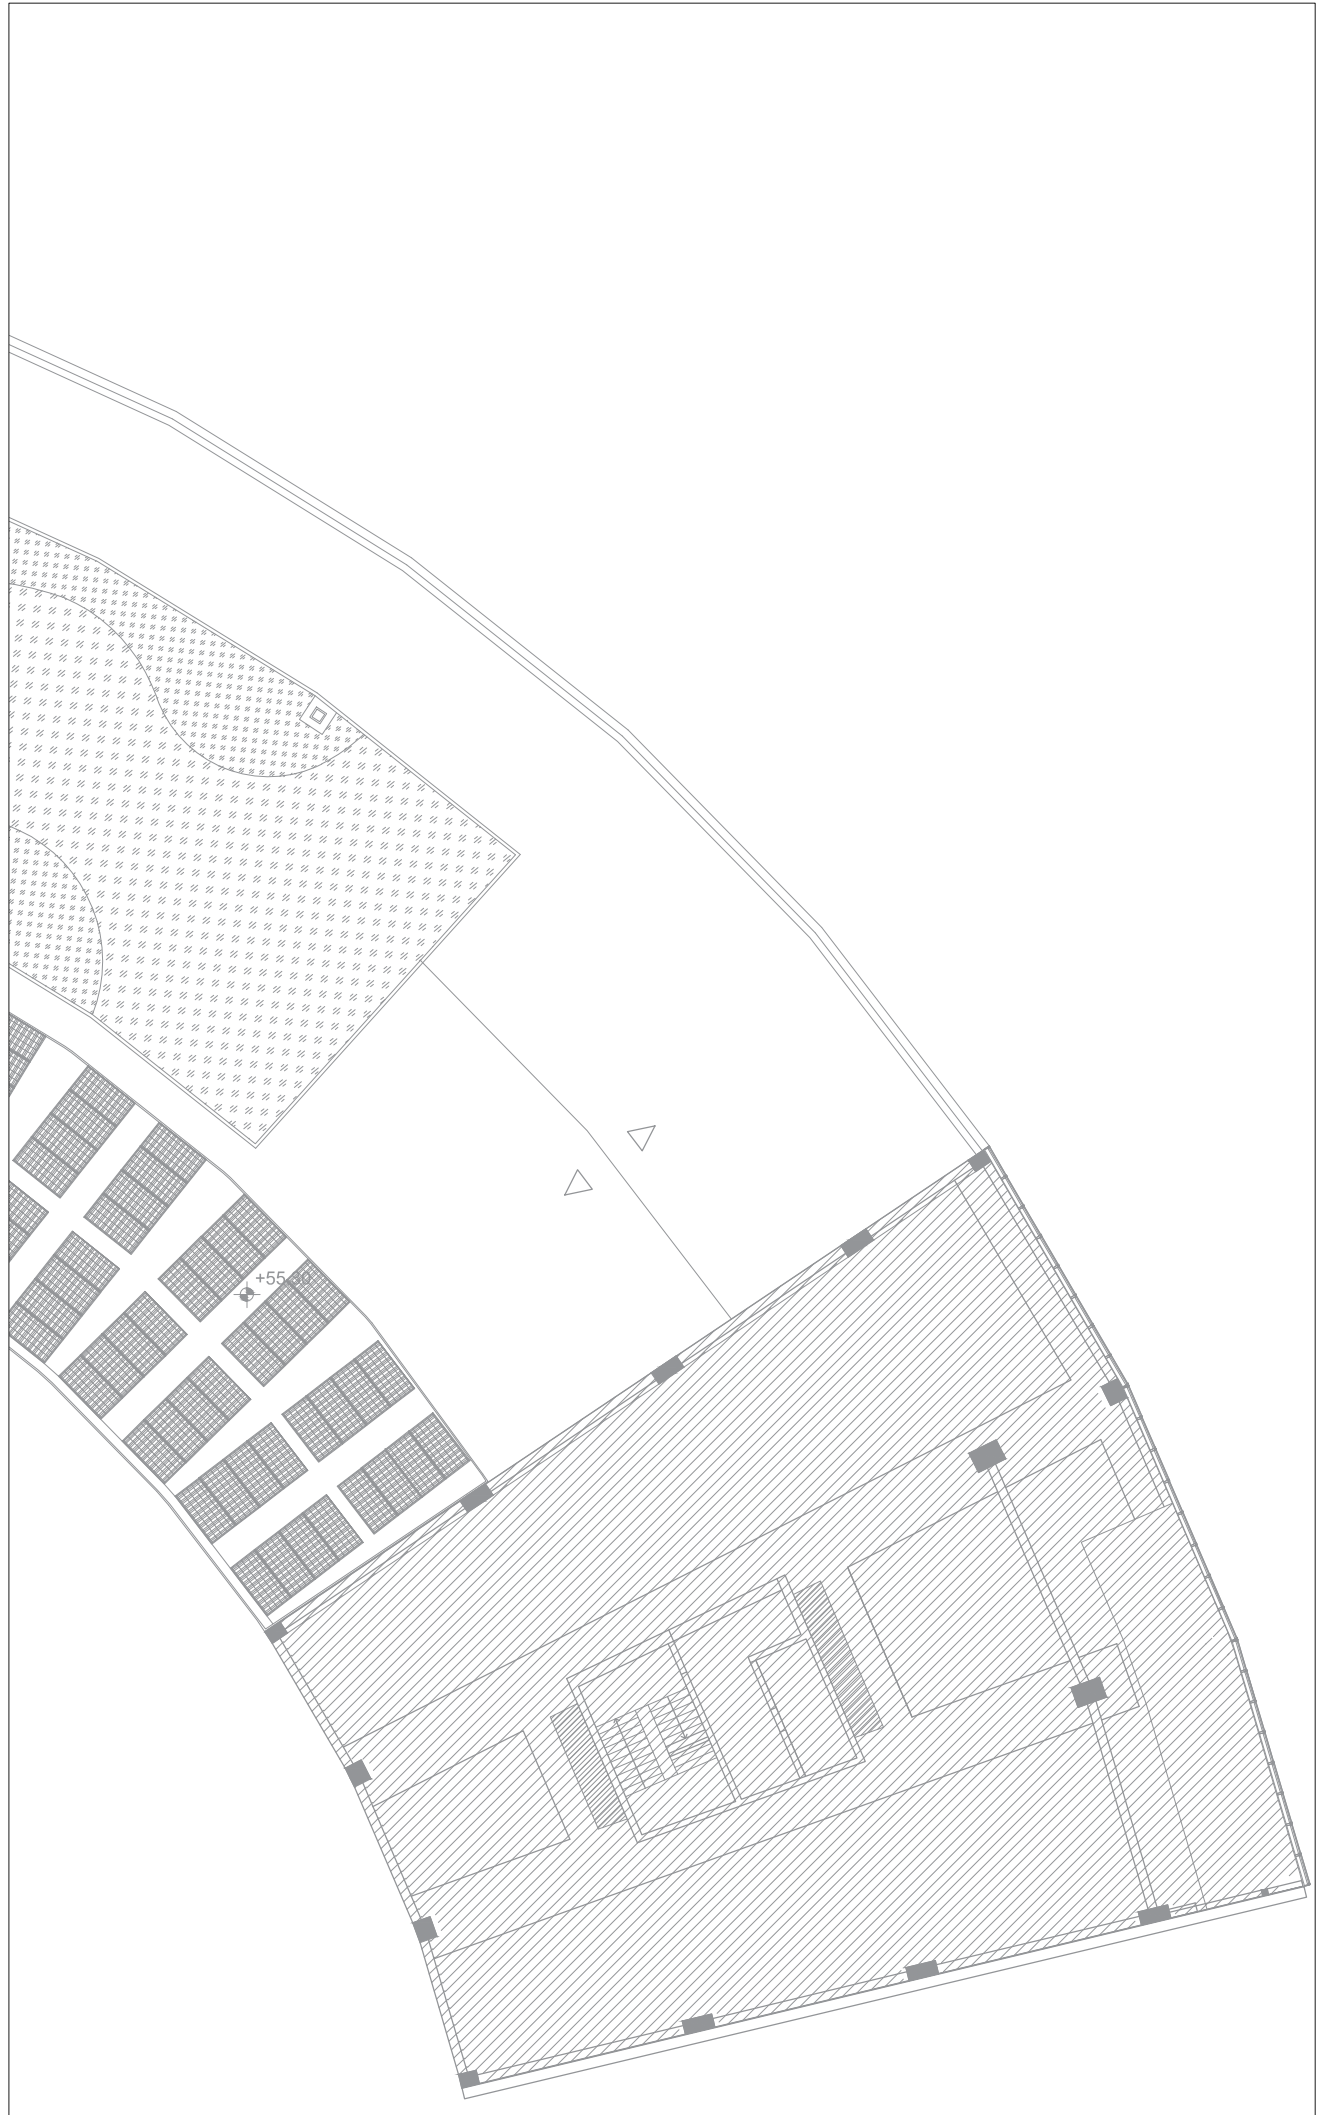


PLANTA PISO 6

PLANTA PISO 6


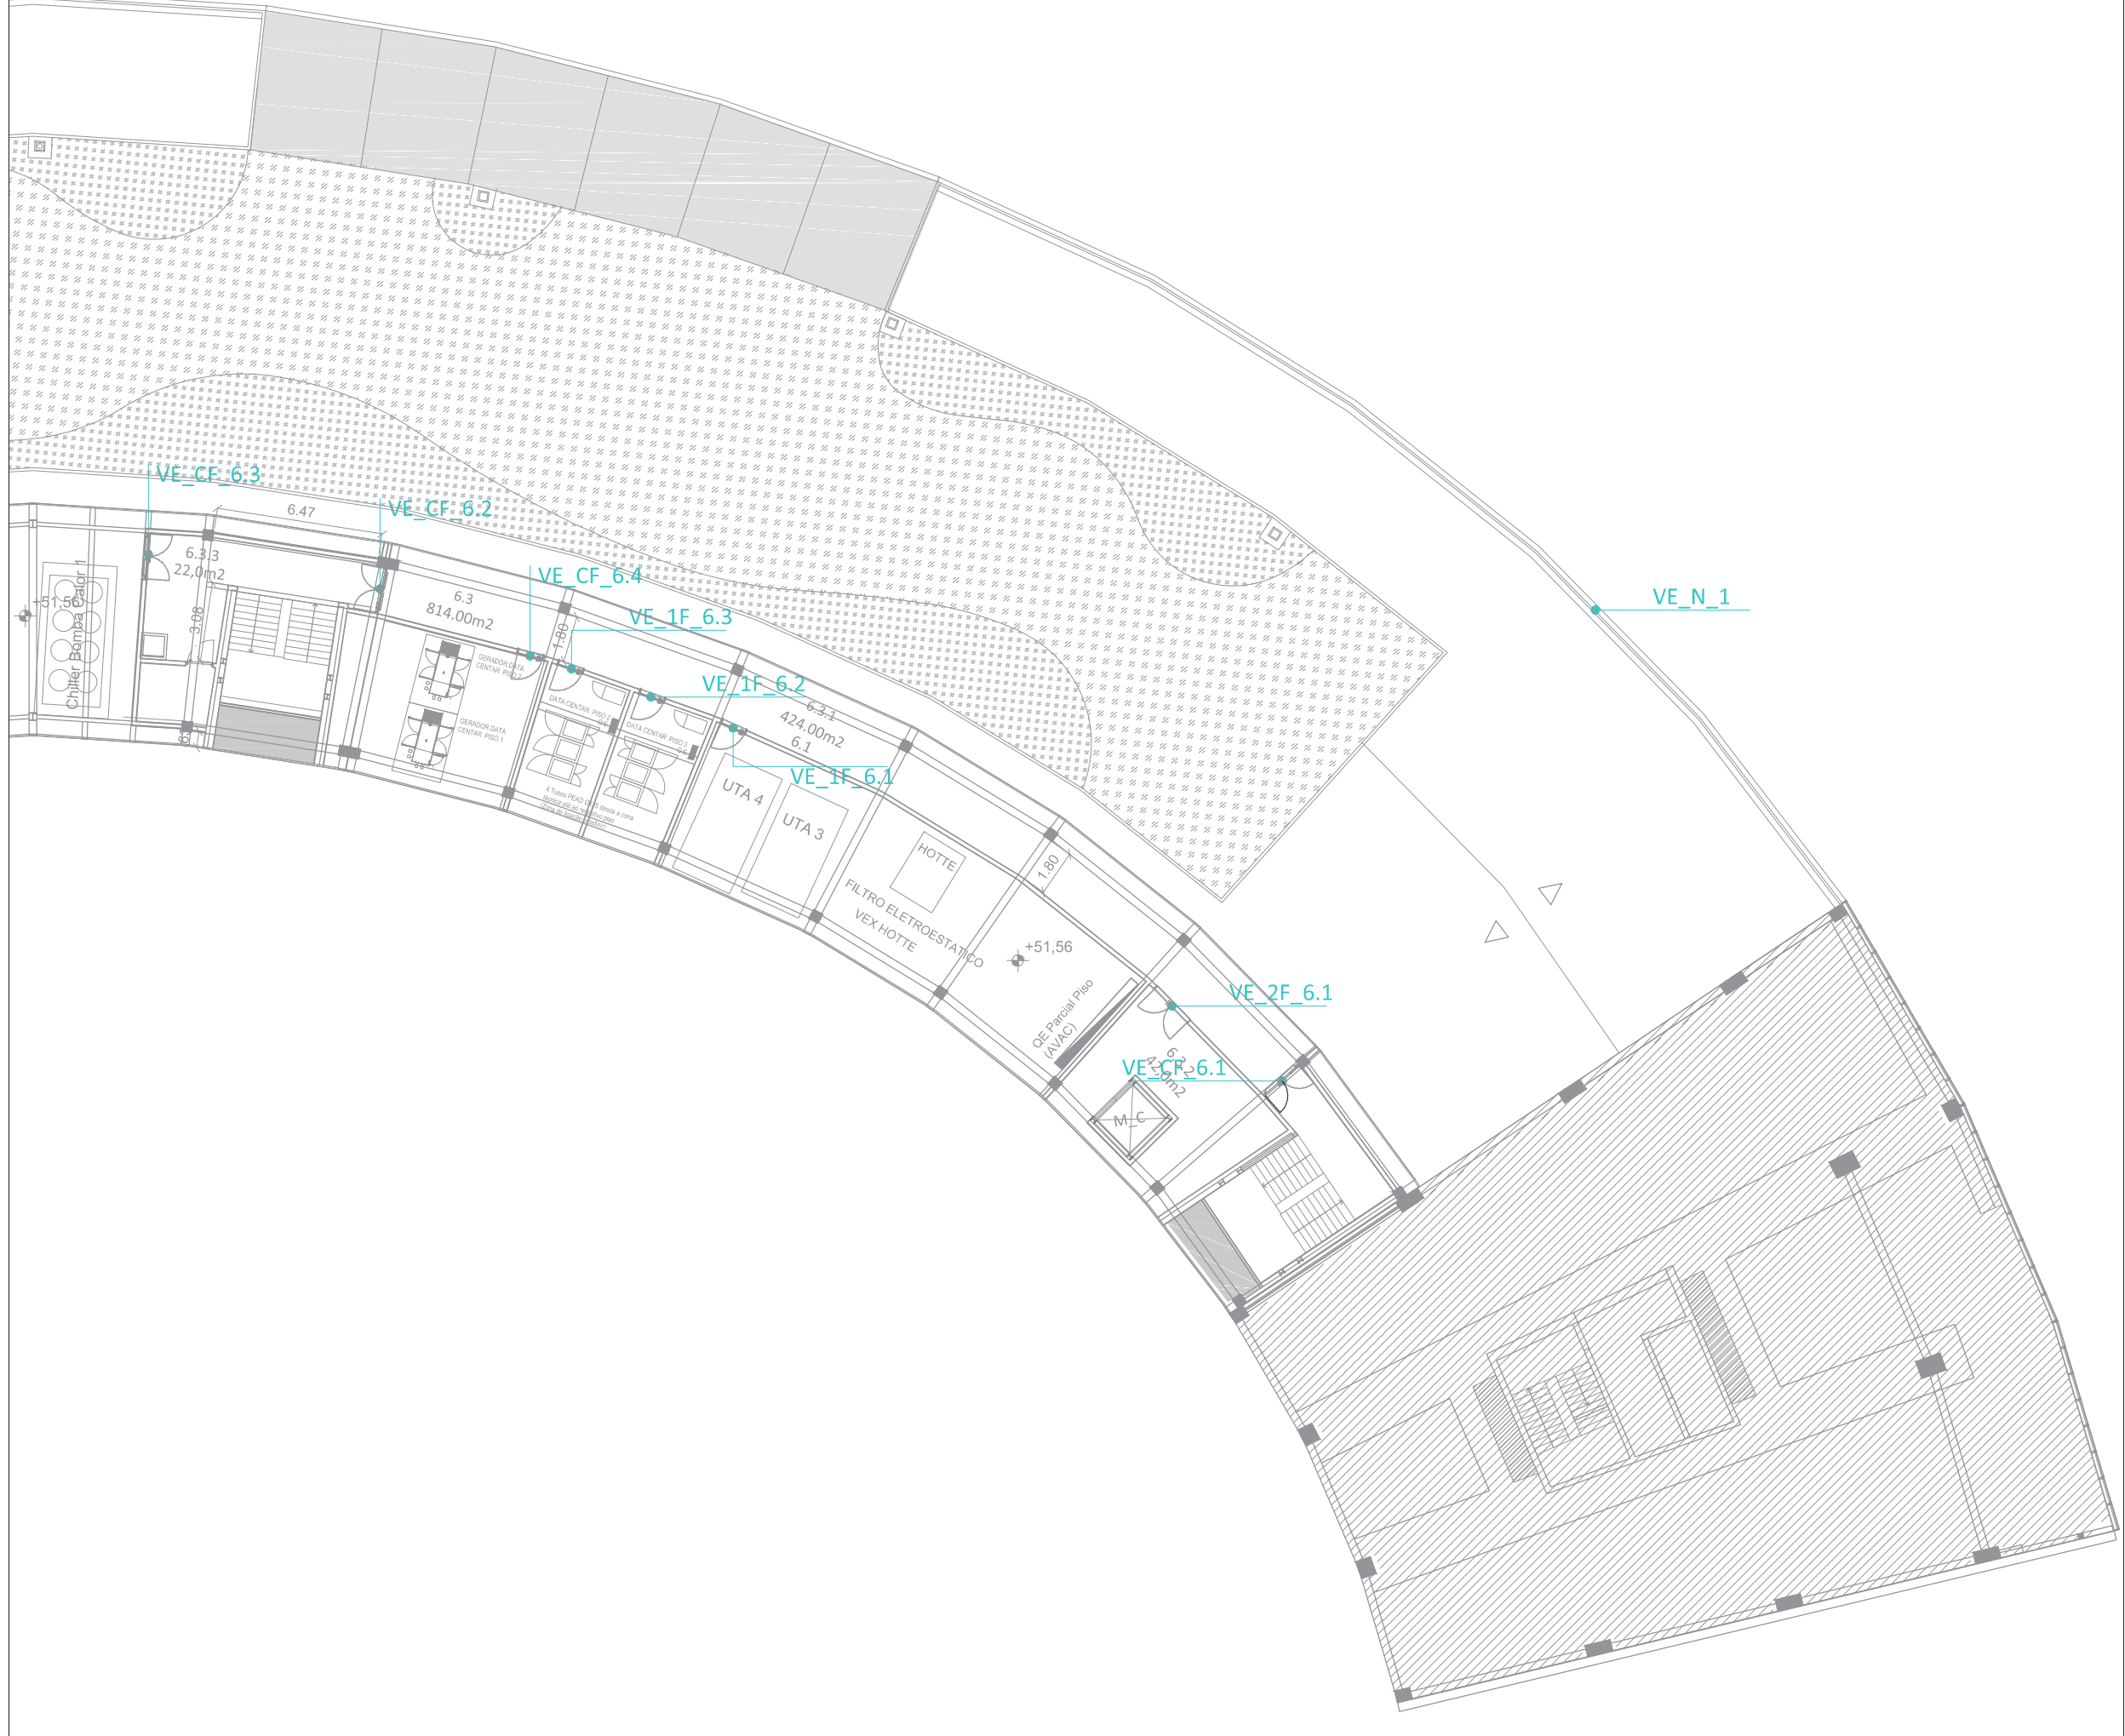


PLANTA PISO 6

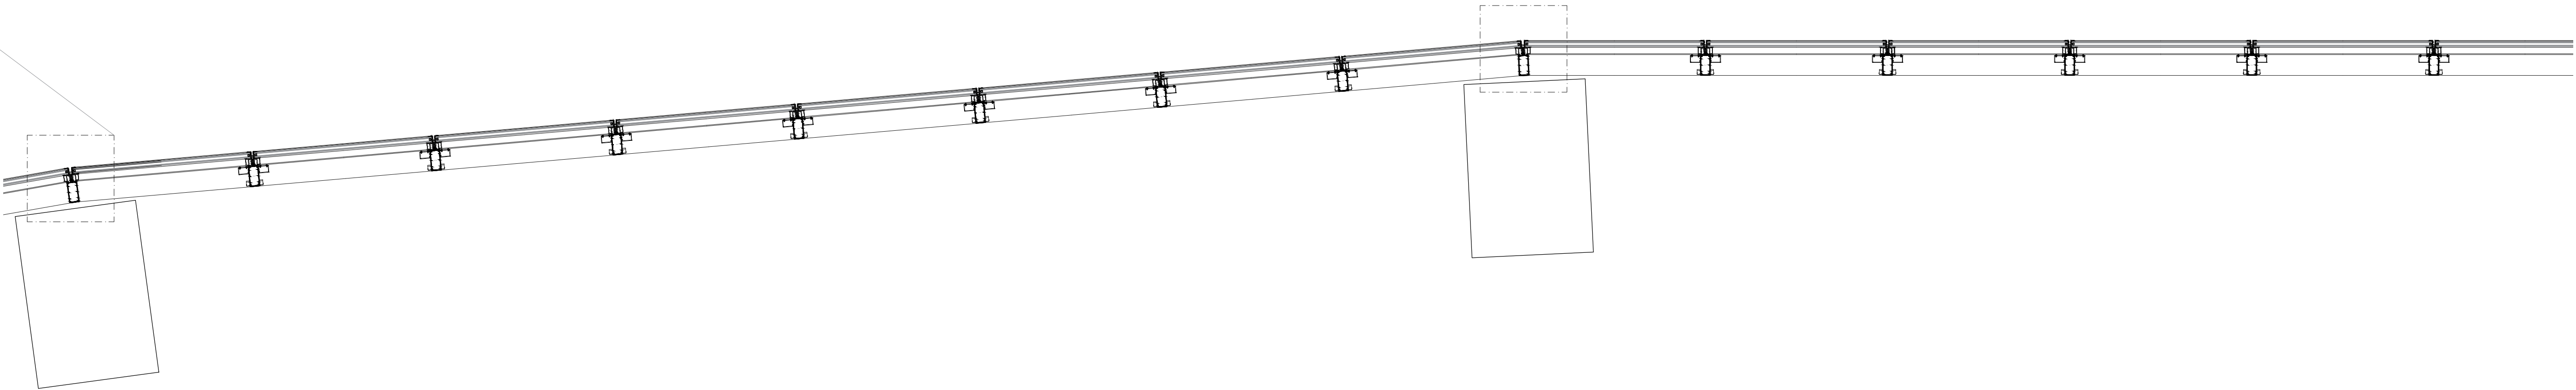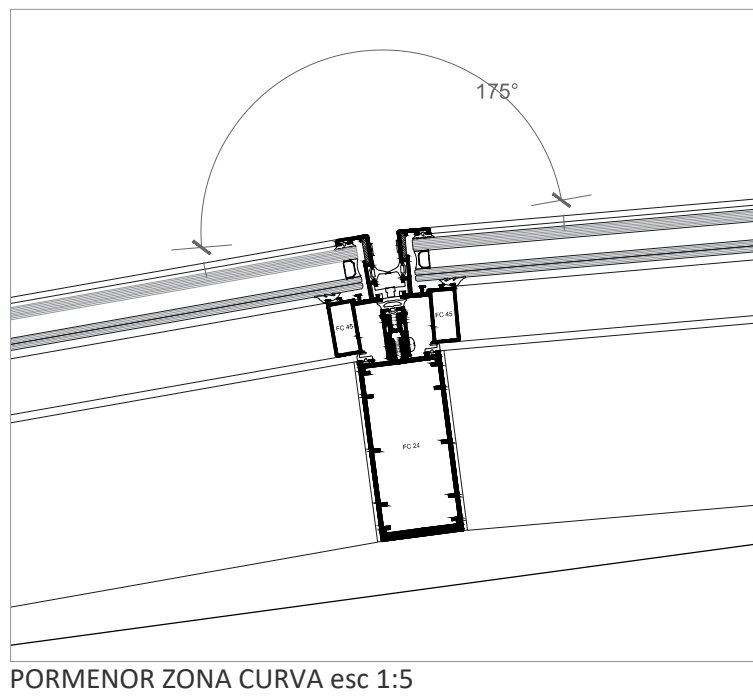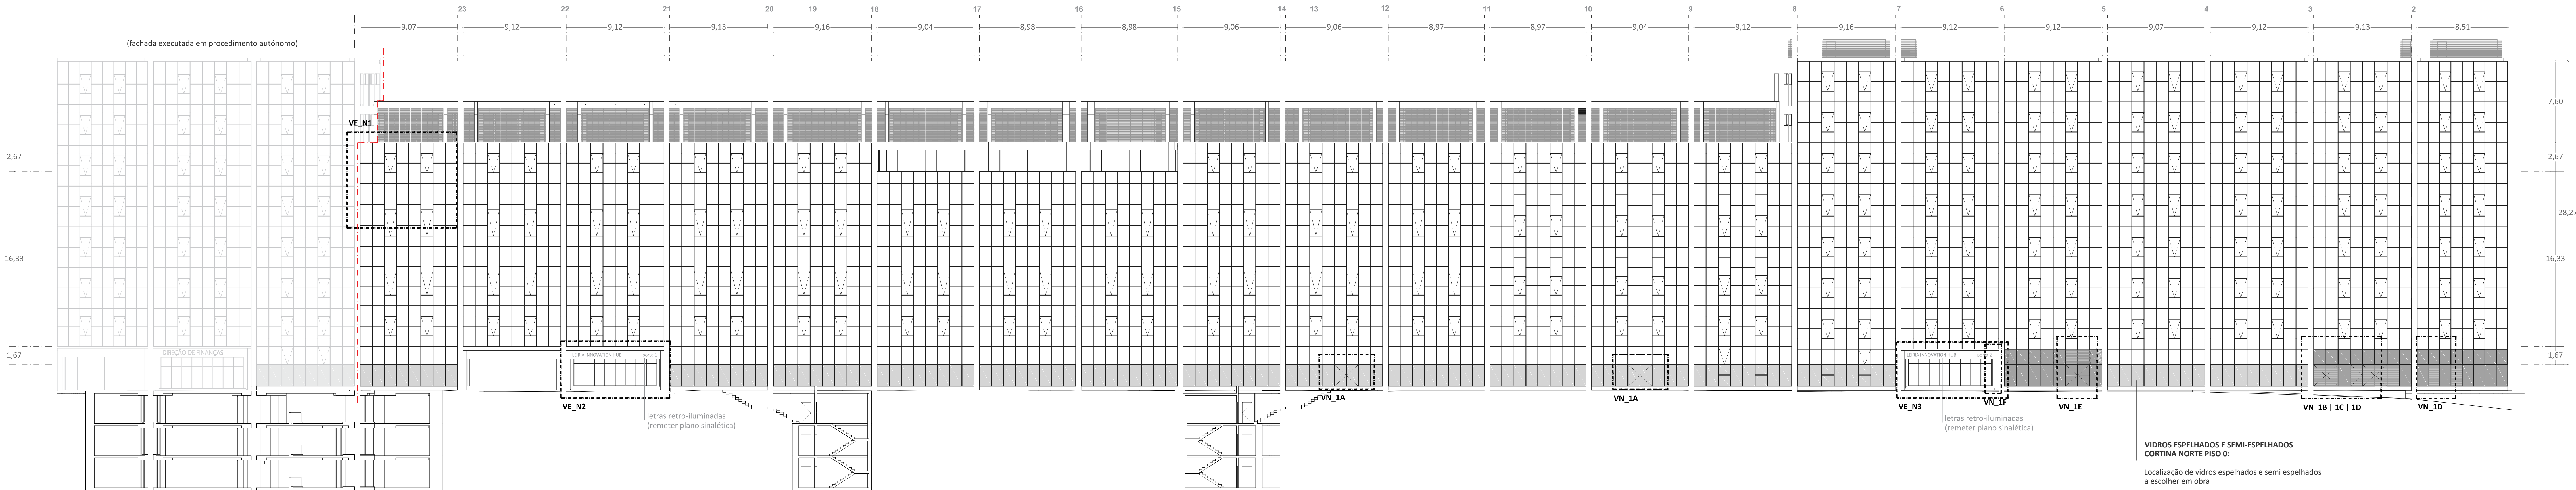

VÃO EXTERIOR CORTINA NORTE

VE_N1

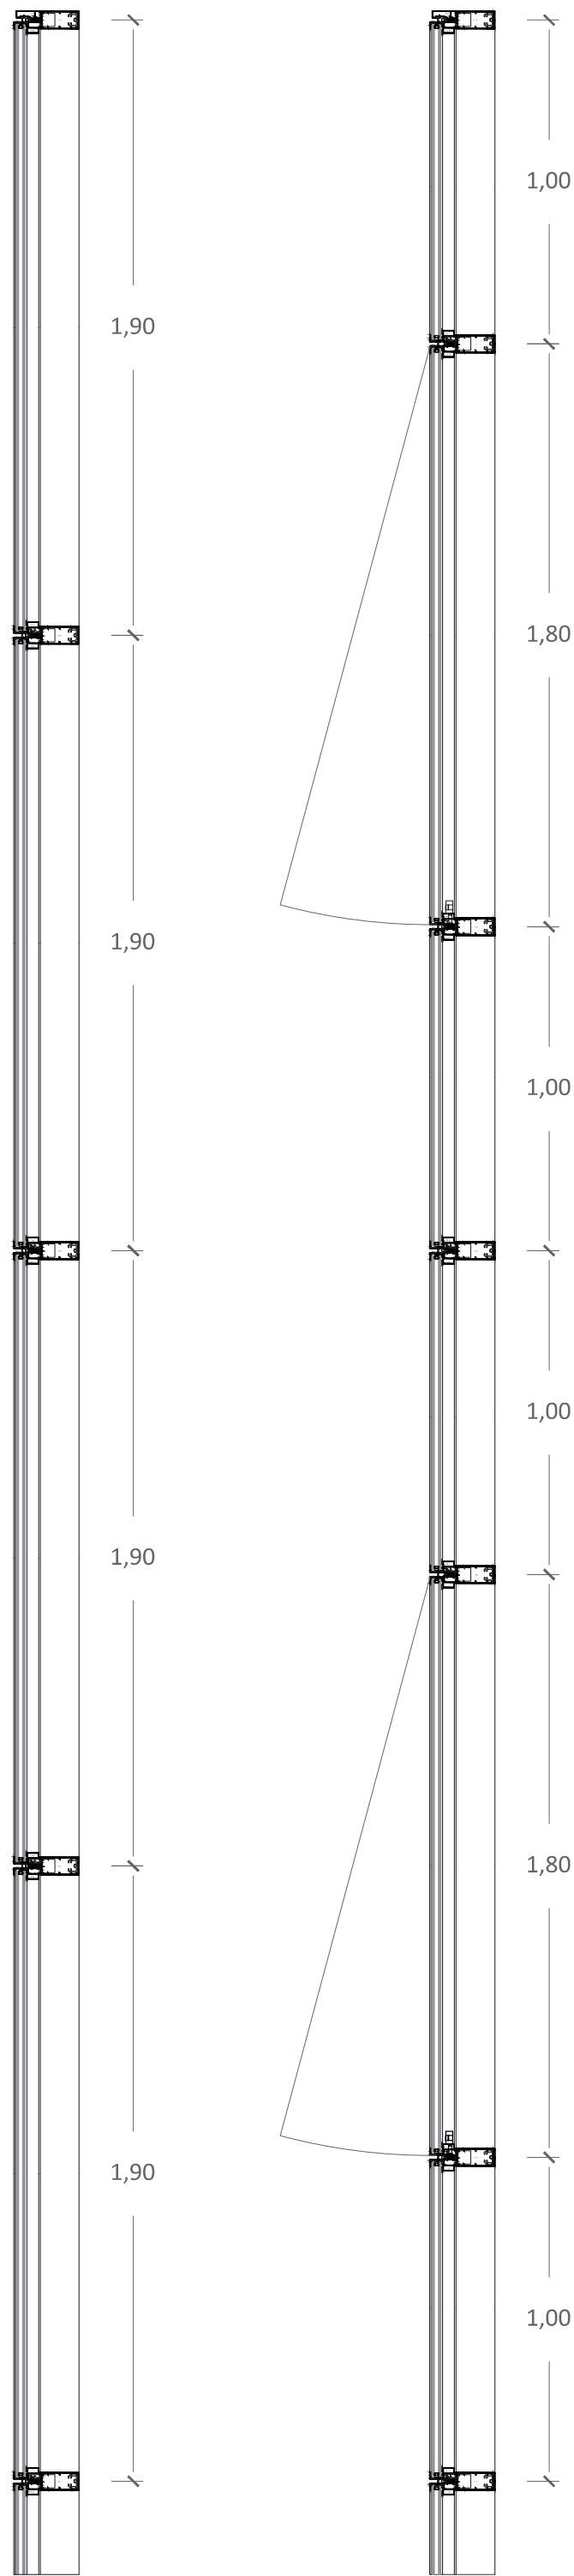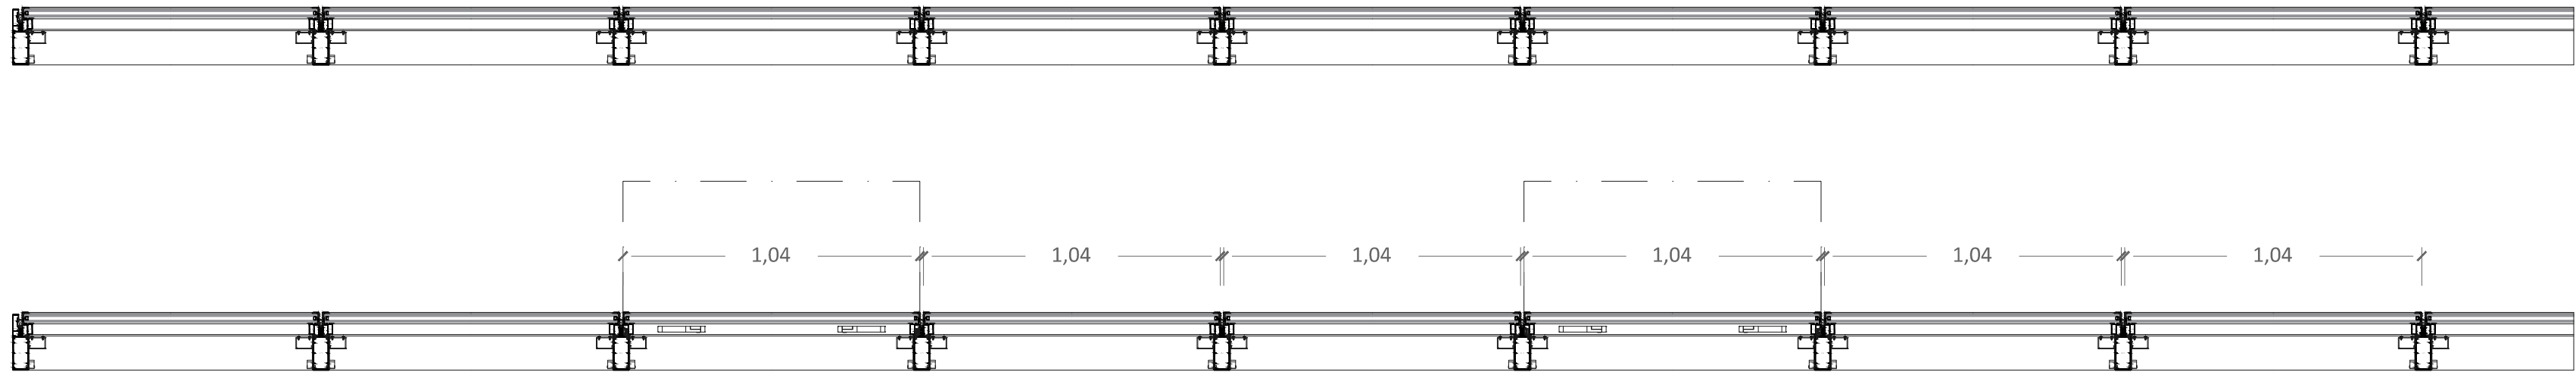

QUANTIDADE	01
DIMENSÕES [LxH m]	ver desenhos
ABERTURA	Fachada + Projetantes

SISTEMA DO TIPO FC DE FACHADAS LIGEIRAS - FACHADA SEMI-OCULTA DA MARCA GRUPO SOSOARES OU EQUIVALENTE

Características

Vedação: Caixilho com moldura visível pelo exterior, de 12 a 20 mm. Aberturas: Projetante Módulos projetantes e fixos indiferenciáveis. Enchimento: De 6 a 30 mm

Acabamentos e Vidro

Acabamento em Alumínio Lacado Sablé Ref. 519 da marca ou equivalente.

Vidro Duplo 8mm Temperado SunGuard SN 70/35 + Cx 12 TGI + Laminado 4.4.1 com aresta Indus ou equivalente.

Aplicação

Toda a estrutura é concebida por montantes e travessas devidamente dimensionados para o vão específico, sendo os montantes fixos às lajes por meio de fixadores de alumínio, dimensionados em função dos esforços a que a fachada estará sujeita. As travessas fixam aos montantes por intermédio de perfis de união em alumínio.

Deverá ser deixada uma folga de separação entre os perfis de alumínio e a alvenaria de cerca de 5mm, de modo a permitir as dilatações próprias do alumínio. Essa folga deverá levar uma junta de fundo e ser selada com um cordão de silicone, quer no exterior quer no interior. Devem ser respeitadas as furações para drenagem de águas de acordo com o definido no catálogo técnico, para um perfeito escoamento das mesmas.

Permeabilidade ao ar com classificação A4.
Estanquidade à água com classificação RE 1500 Pa
Resistência ao vento com classificação APTO 1500 Pa
Acessórios de acordo com o catálogo técnico do sistema ou equivalente.

arquitetura

pedro jorge marques de lemos cordeiro

patricia selada lameiro domingues

paulo jorge vieira

colaboração: anastasia fatenko

mubearquitectura.com

Mube

Largo 5 de Outubro, nº 40, 1º Dº 2400-120 Leiria

916608138 | mubearq@gmail.com

pedro jorge marques de lemos cordeiro, lda | nº cont. 514565292

requerente

Município de Leiria

obra/ local

TOPO NORTE_ Estádio Municipal de Leiria

Arrabalde d'Aquém

especialidade/ fase

ARQUITETURA

Projeto de Execução

designação


VÃO EXTERIOR CORTINA FACHADA NORTE

data	22.10.20	folha nº	ARQ PE 13 06 02
(atualização)	24.09.25	escala	1.20

Este desenho é propriedade dos autores e não pode ser reproduzido, divulgado ou copiado, no todo ou em parte sem autorização expressa.
Reservados todos os direitos pela legislação em vigor. DEC - LEI 63/85 (14 Março)

NOTA: TODOS OS TRABALHOS DEVERÃO SER REALIZADOS DE ACORDO COM OS PROJETOS (PEÇAS ESCRITAS E DESENHADAS), SATISFAZENDO O ESPECIFICADO E CONSEQUENTE COM OS PRINCÍPIOS DA BOA EXECUÇÃO | TODAS AS MEDIDAS E QUANTIDADES DEVERÃO SER CONFIRMADAS EM OBRA. EM CASO DE ALTERAÇÃO CONSULTAR O PROJETISTA | EM CASO DE INCONGRUÊNCIA ENTRE DESENHOS, A ESCALA MAIOR É A QUE VIGORA | EM CASO DE INCOMPATIBILIDADE ENTRE O PROJETO DE ARQUITETURA E OS PROJETOS DE ESPECIALIDADES, DEVERÁ PREVALECER O PROJETO DE ARQUITETURA E DEVERÁ SER CONSULTADO O PROJETISTA | TODA E QUALQUER ALTERAÇÃO OU DÚVIDA NO DECORRER DA OBRA DEVERÁ SER COMUNICADA AO PROJETISTA, ANTES DA ENCOMENDA/ FABRICAÇÃO/ EXECUÇÃO DE QUALQUER TRABALHO | TODAS AS CORES E REFERÊNCIAS PRESENTES NAS PEÇAS DESENHADAS DEVERÃO SER APROVADAS PELO PROJETISTA MEDIANTE APRESENTAÇÃO DE AMOSTRA EM OBRA | AS OMISSÕES OU ERROS DETETADOS NOS DESENHOS DEVERÃO SER PARTICIPADOS Á COORDENAÇÃO | TODOS OS PORMENORES, FERRAGENS E ACESSÓRIOS DEVERÃO SER TESTADOS E APROVADOS EM OBRA PELO PROJETISTA


VÃO EXTERIOR FACHADA NORTE, PISO 0
Vista Interna
VN_1A

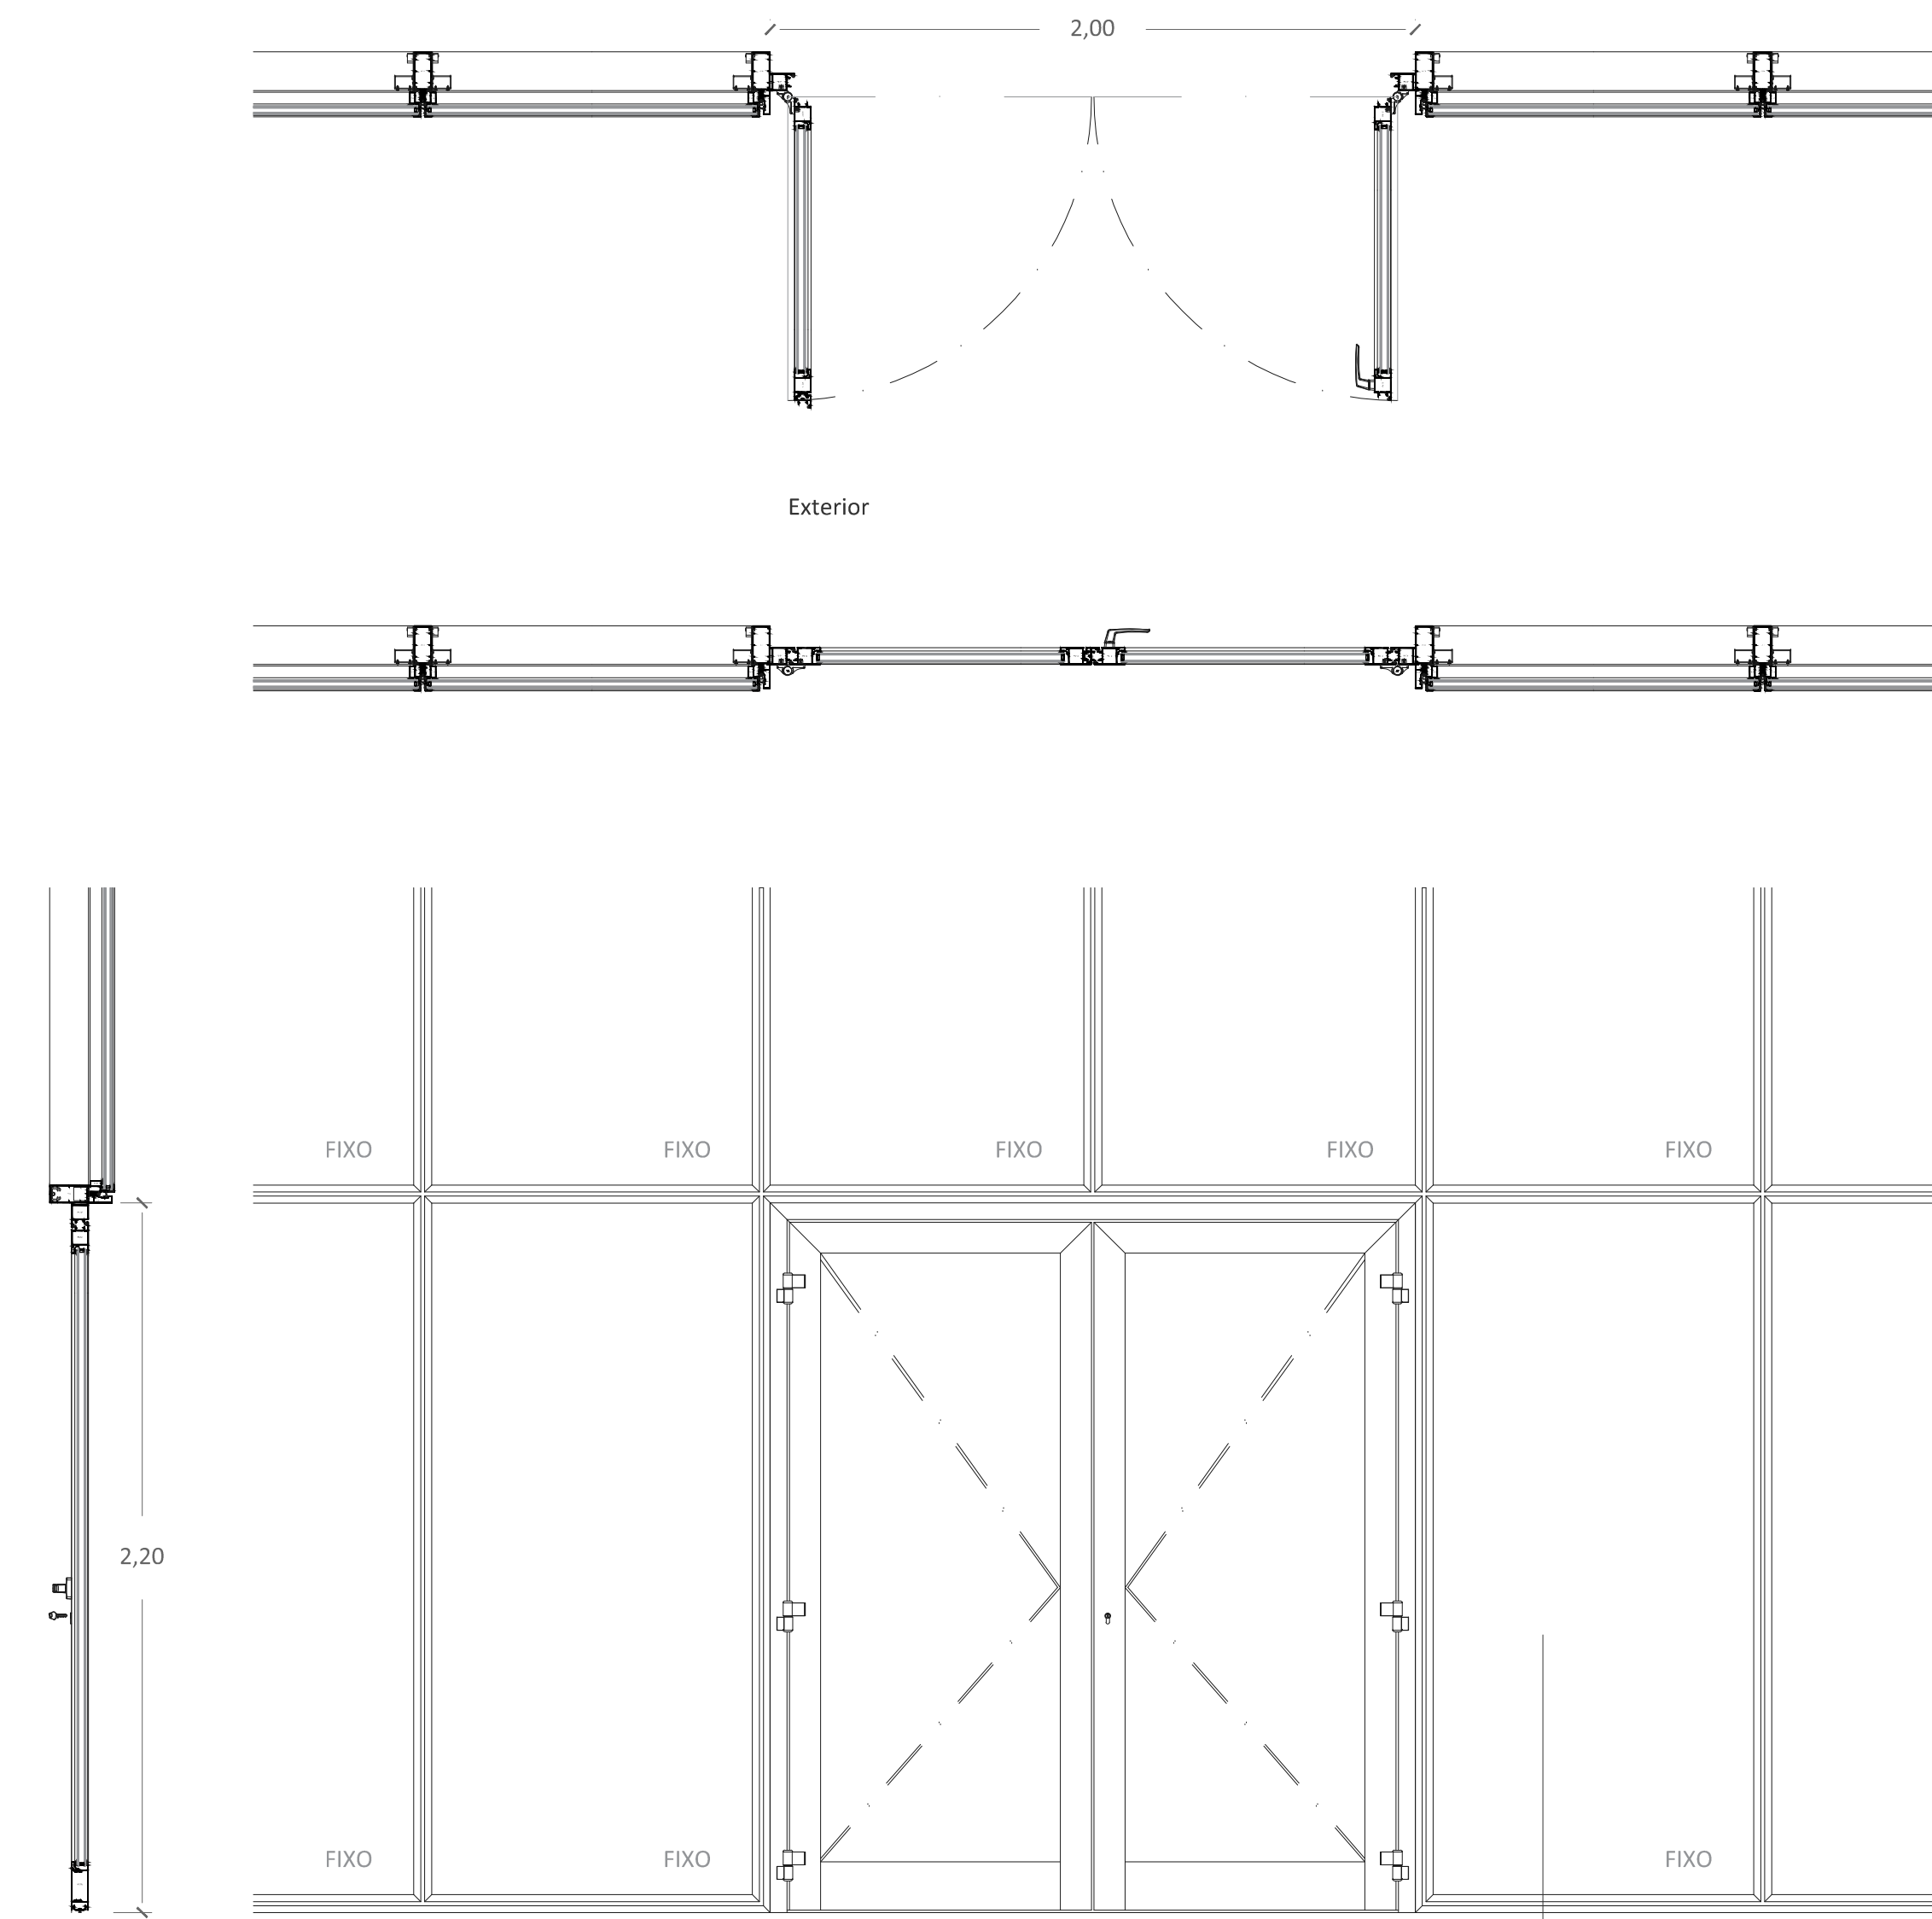

NOTA: Portas sem barra anti-pânico.
As portas deverão ter fecho automático (retentor magnético 24 horas/dia, para a porta abrir automaticamente em caso de emergência)


QUANTIDADE	02
DIMENSÕES [LxH m]	2,00 x 2,20
ABERTURA	Portas de abrir de 2 folhas
SISTEMA	Sistema PS da marca Grupo Sosoares ou equivalente (ver descritivo)

VÃO EXTERIOR FACHADA NORTE, PISO 0
Vista Interna
VN_1D

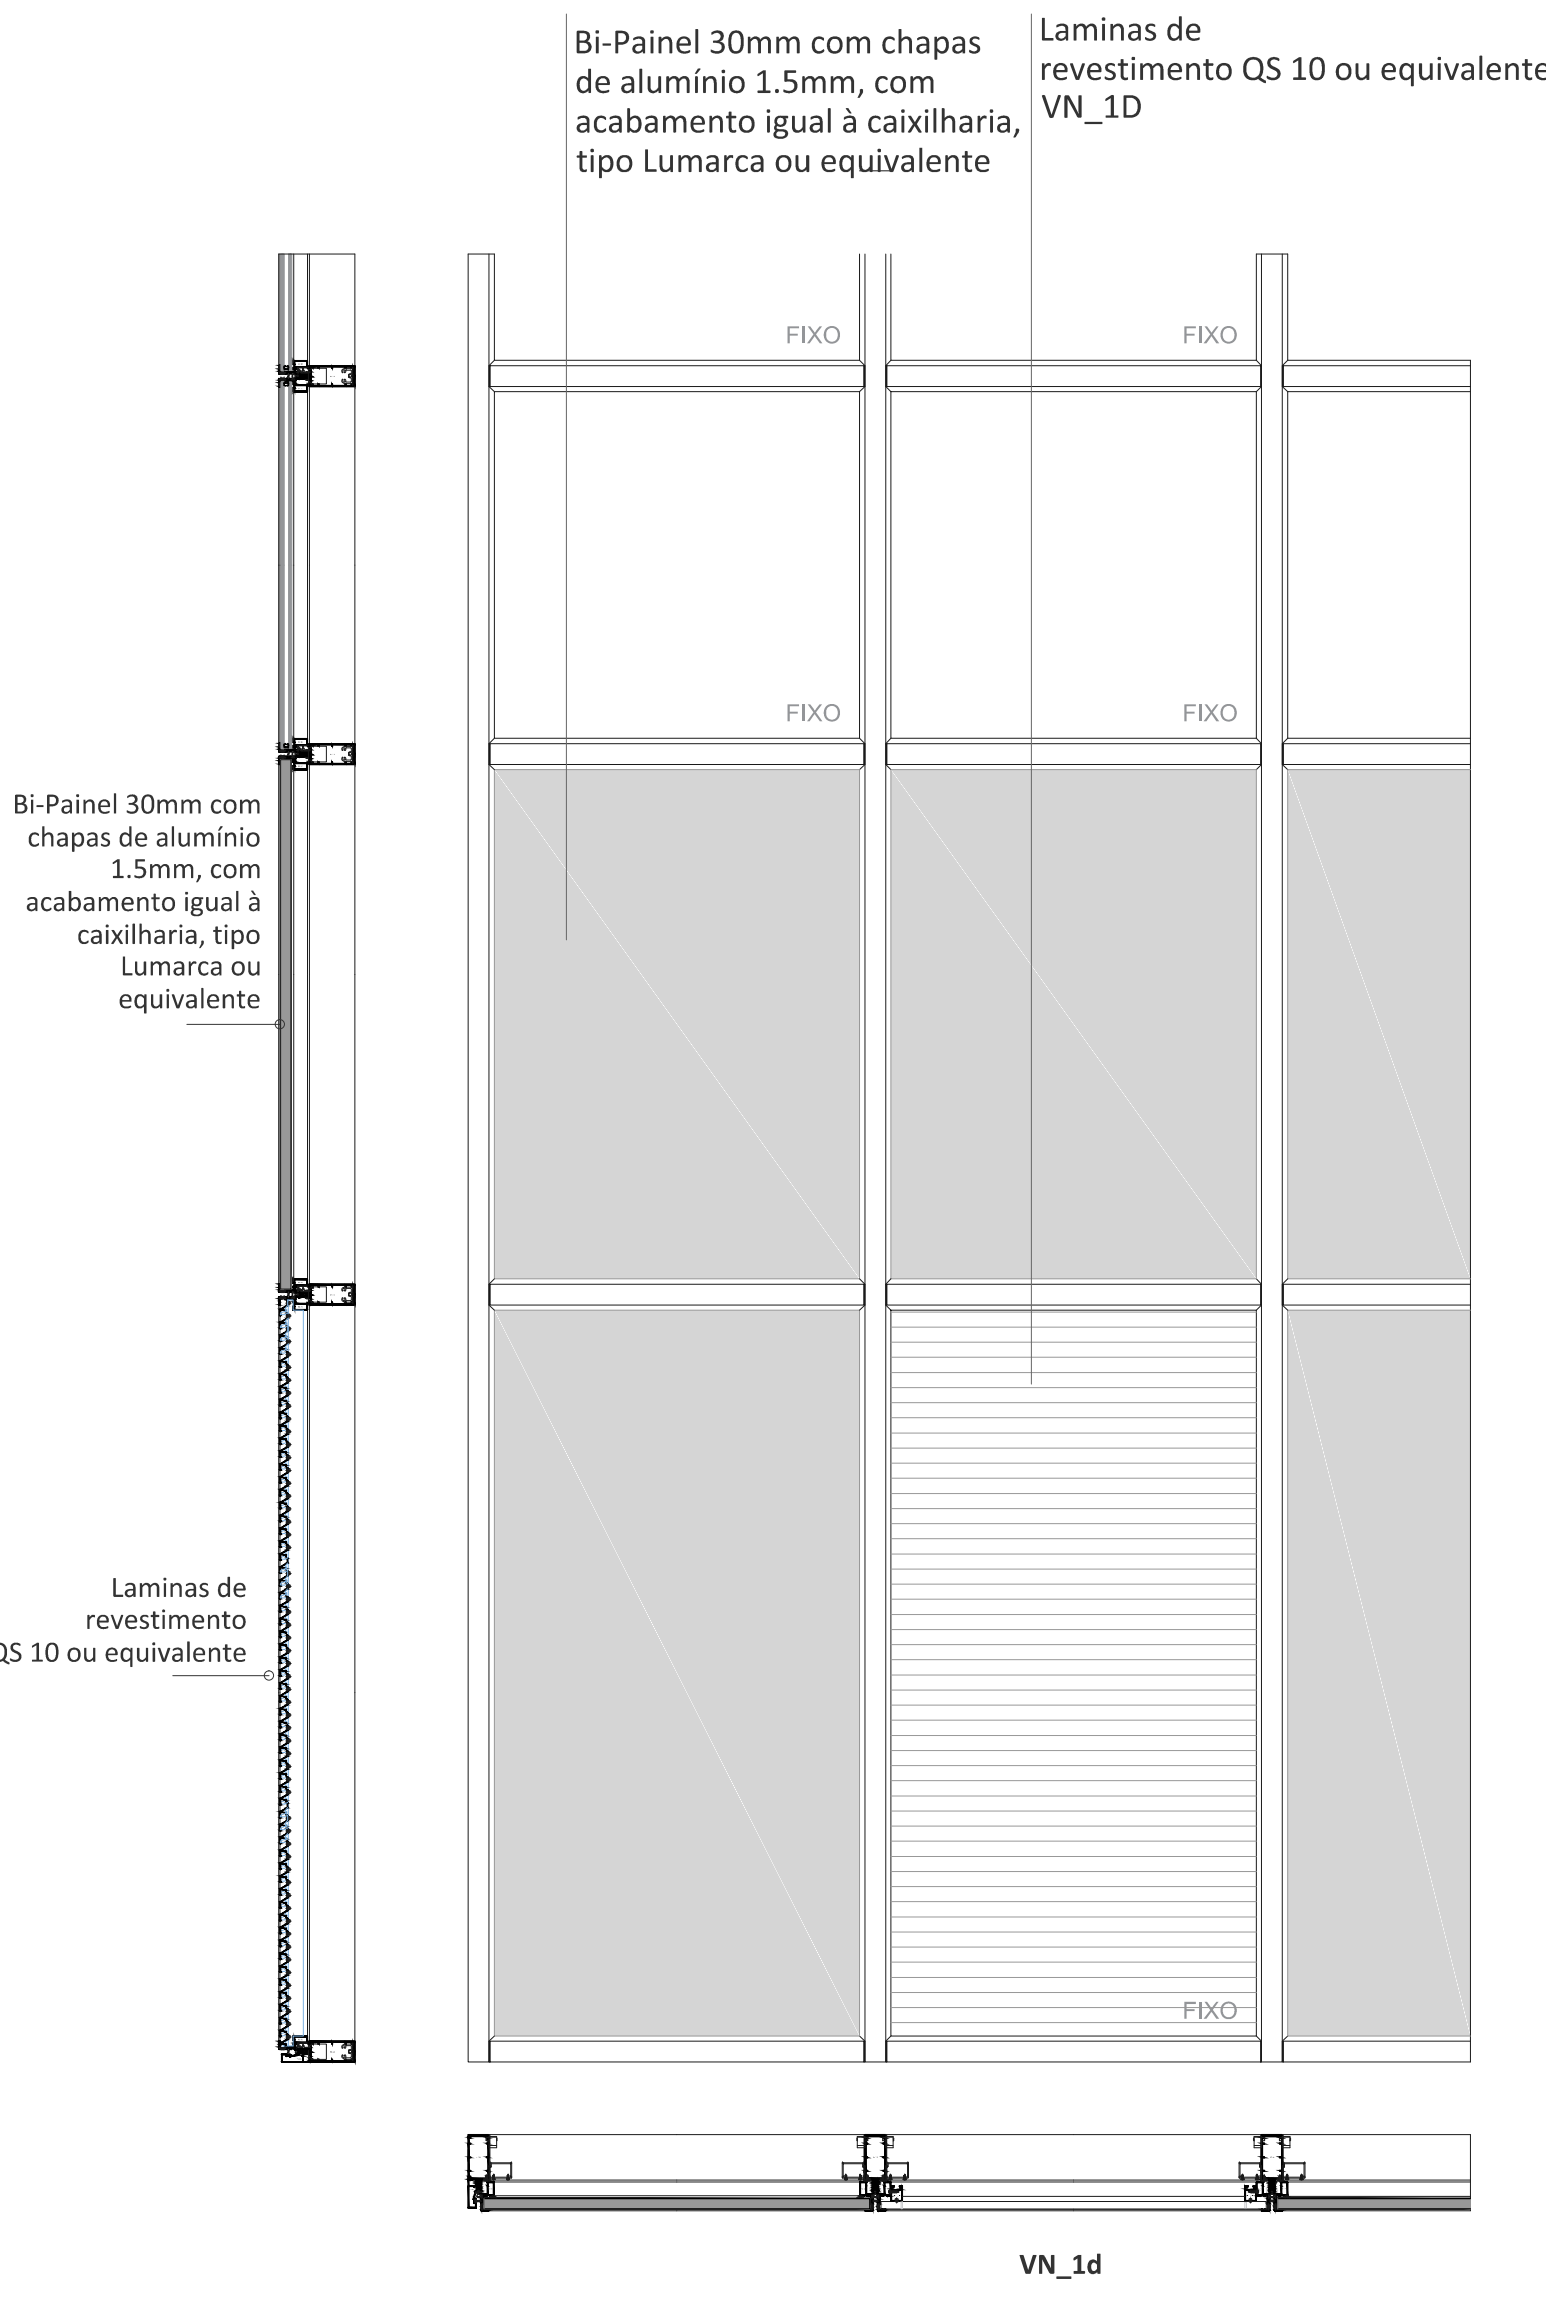


QUANTIDADE	03
DIMENSÕES [L x H m]	1 x 3,4
ABERTURA	Fachada com lamina de revestimento QS 10 + Bi-Painel
SISTEMA	Sistema FC semi-oculta + QS 10 de marca Grupo Sosoares ou equivalente (ver descritivo)

VÃO EXTERIOR FACHADA NORTE, PISO 0
Vista Interna
VN_1B | 1C | 1D

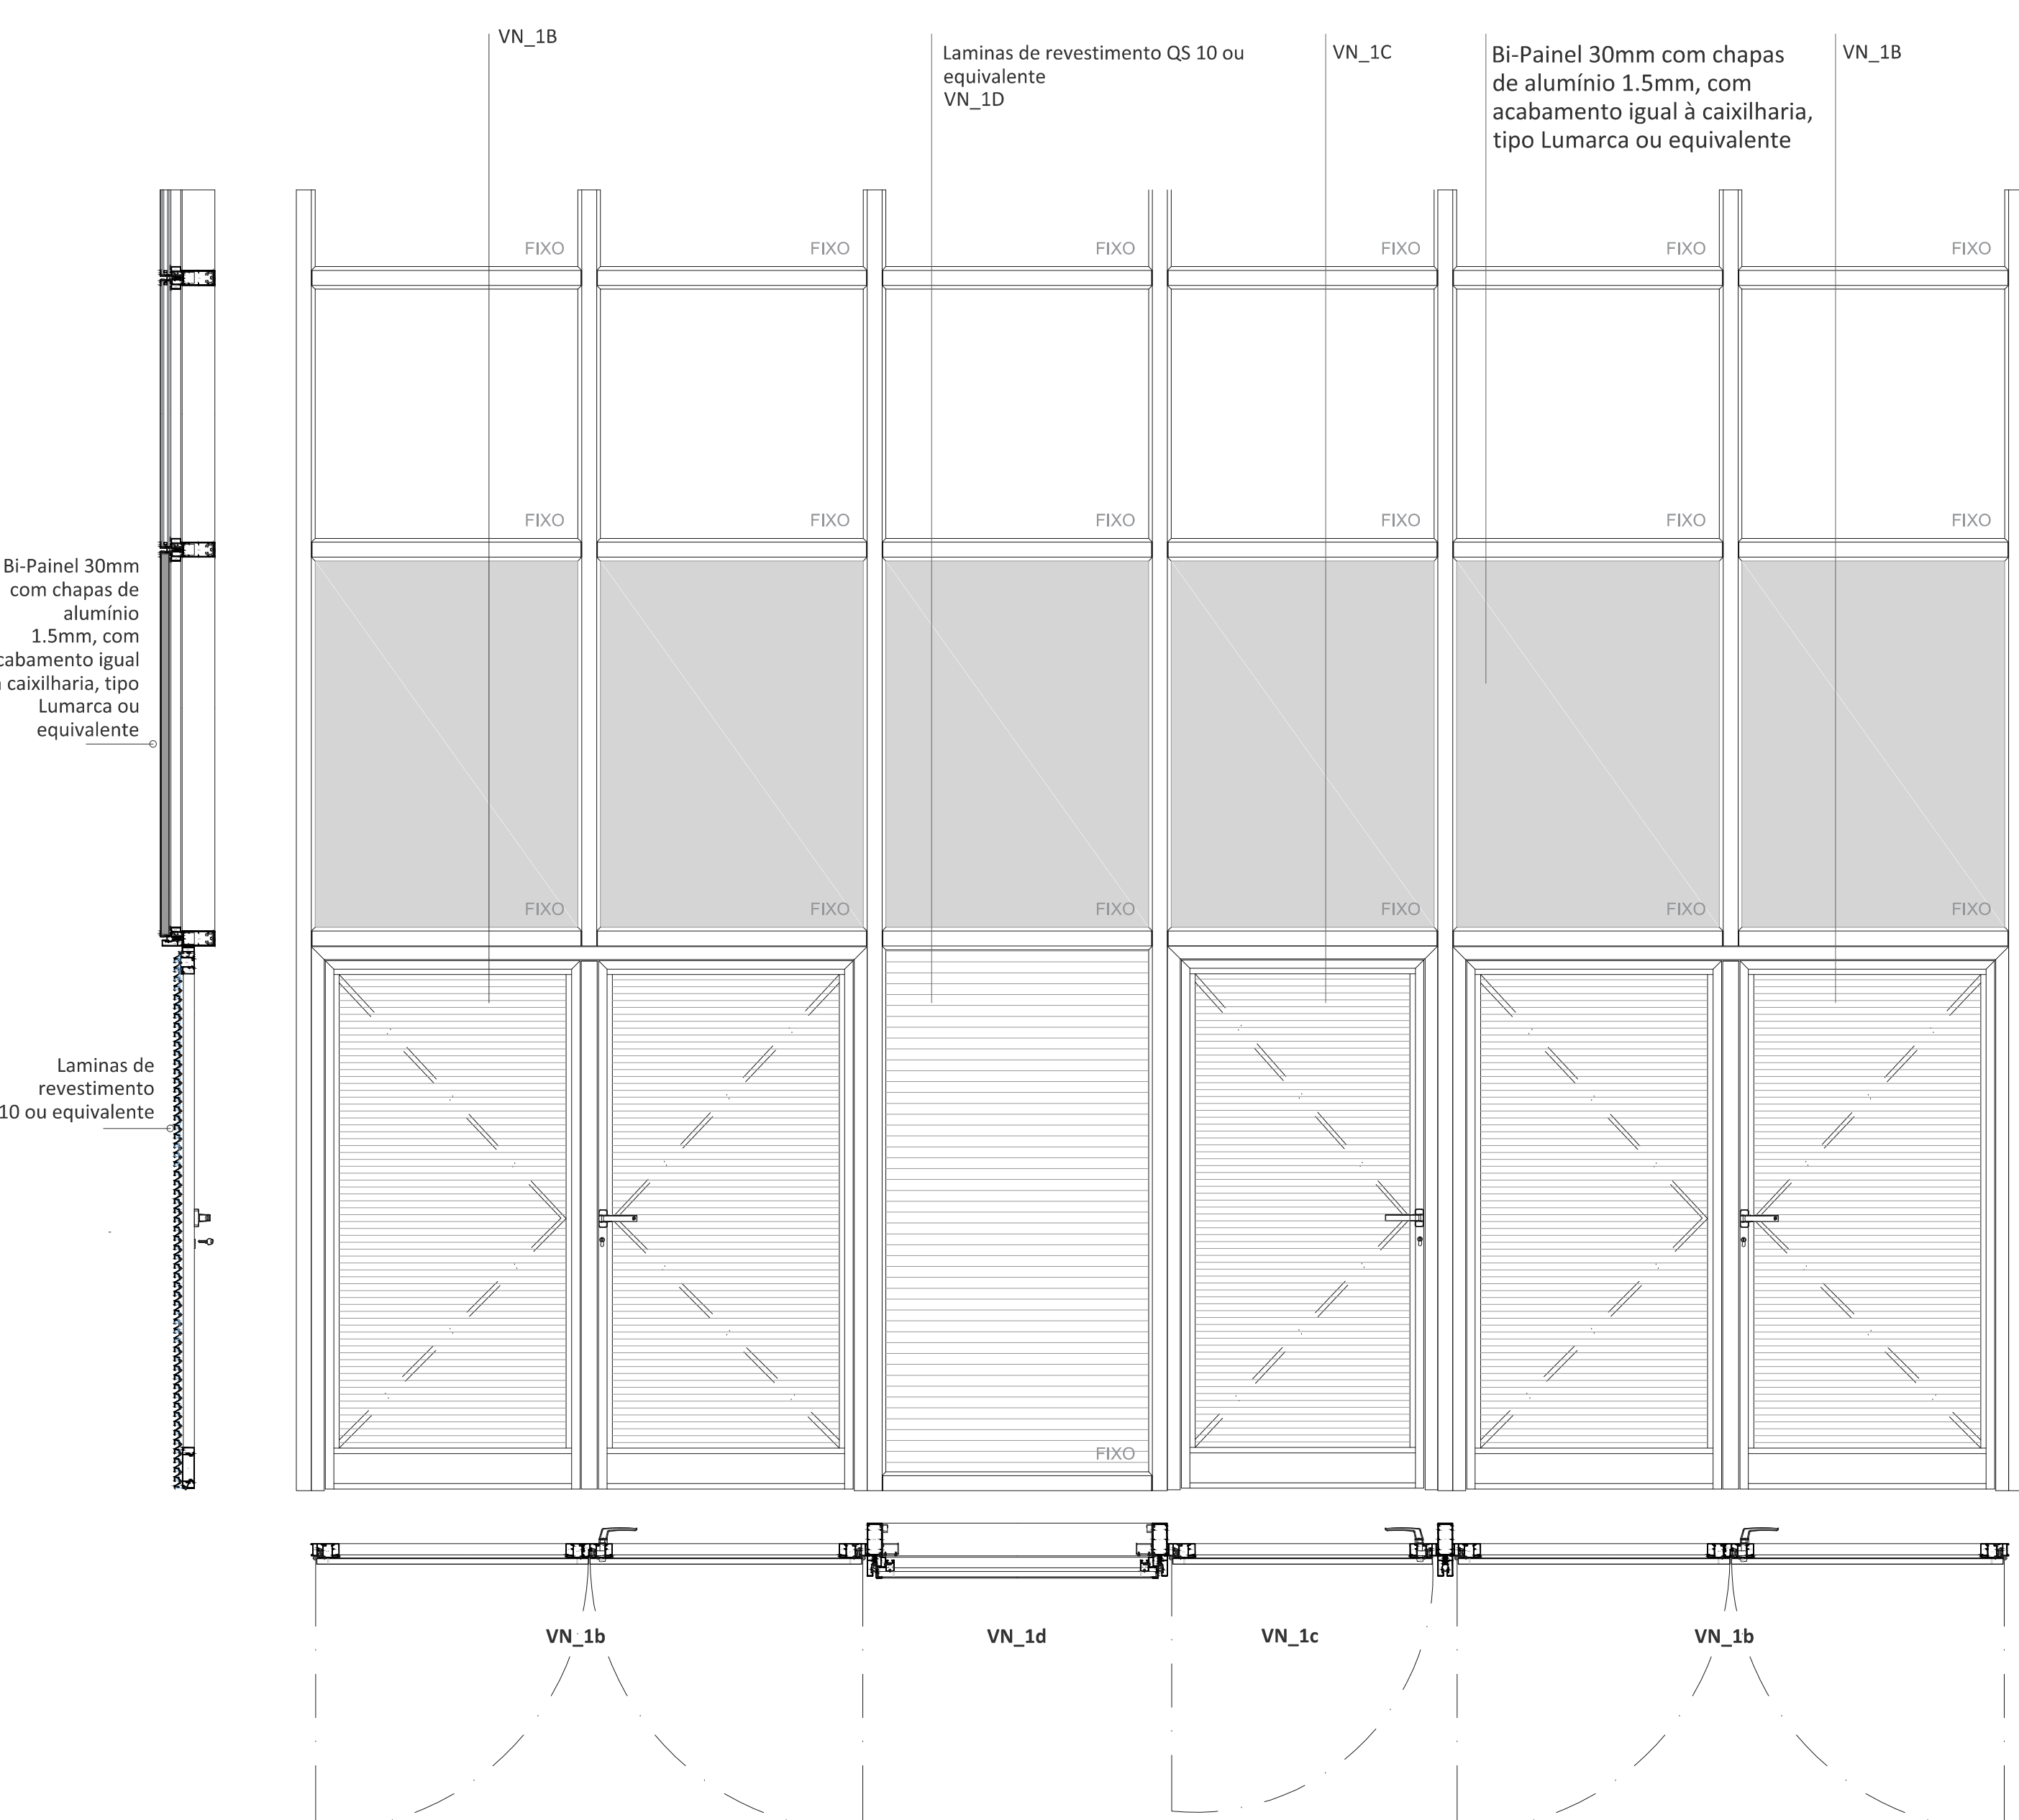


QUANTIDADE	01
DIMENSÕES [LxH m]	vão VN_1d (1 x 3,4) vão VN_1b (2x3,4) vão VN_1c (1x3,4)
ABERTURA	Portas de revestimento QS 10
SISTEMA	Sistema FC semi-oculta + QS 10 + SA da marca Grupo Sosoares ou equivalente (ver descritivo)

VÃO EXTERIOR FACHADA NORTE, PISO 0
Vista Interna
VN_1E

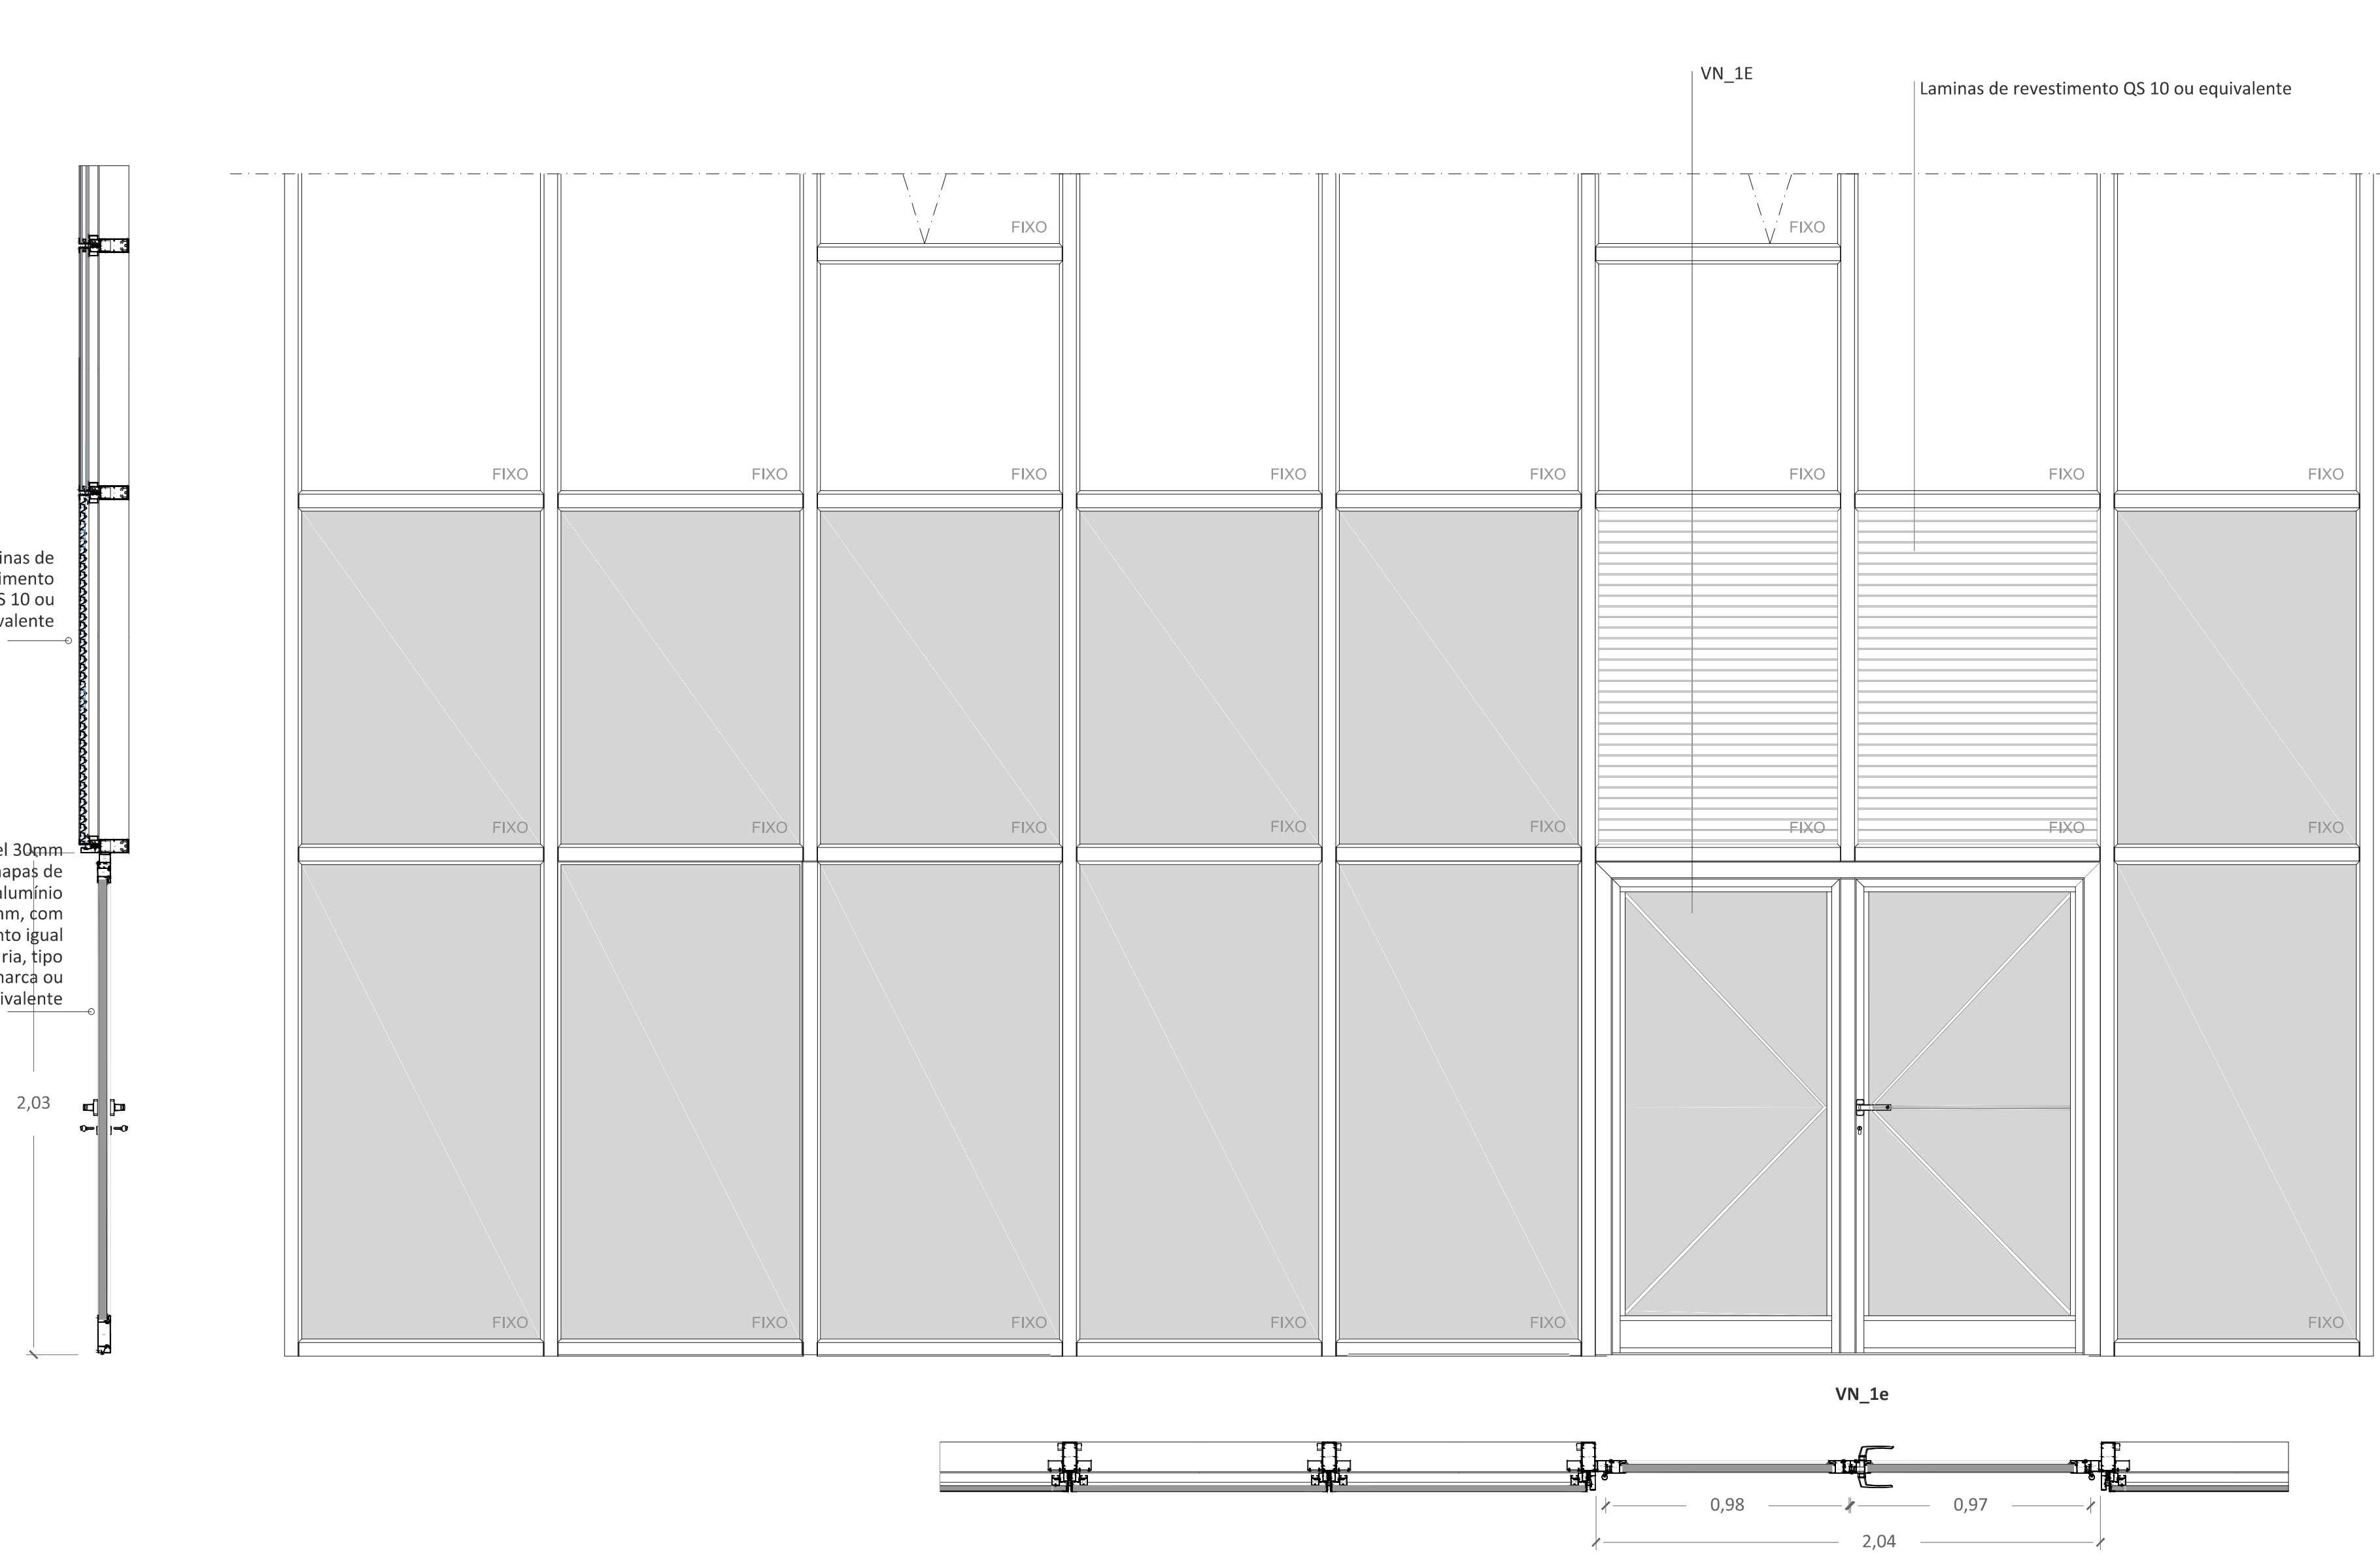

QUANTIDADE	01
DIMENSÕES [LxH m]	2 x 3,4
ABERTURA	Portas de revestimento Bi-Painel com chapa de alumínio 1.5mm
SISTEMA	Sistema FC semi-oculta + QS 10 + SA da marca Grupo Sosoares ou equivalente (ver descritivo)

VÃO EXTERIOR FACHADA NORTE
(recuado), PISO 0
Vista Interna
VN_1F

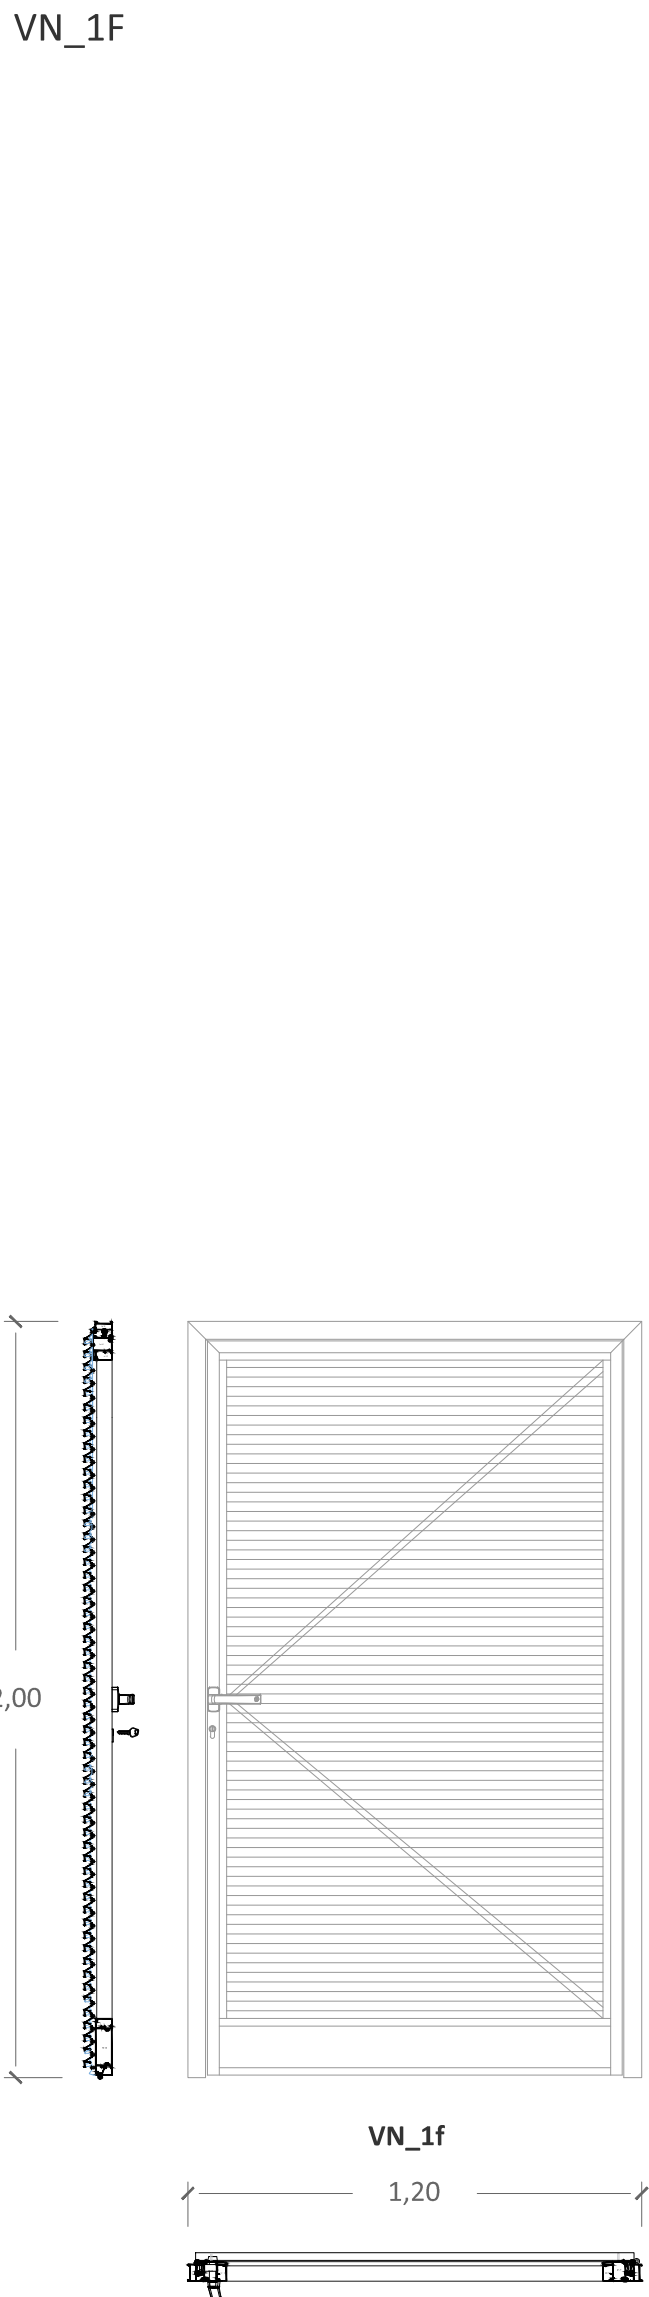

Nota: Porta com grelha intumescente

QUANTIDADE	01
DIMENSÕES [LxH m]	1,2 x 2,00
ABERTURA	Portas de revestimento QS 10
SISTEMA	Sistema FC semi-oculta + QS 10 + SA da marca Grupo Sosoares ou equivalente (ver descritivo)

SISTEMA DO TIPO PS DE PORTAS DE BATENTE PARA USO INTENSIVO DA MARCA GRUPO SOSOARES OU EQUIVALENTE

Acabamentos e Vidro
Acabamento em Alumínio Lacado Ref. 519 da marca ou equivalente.
Vidro Duplo 8mm Temperado SunGuard SN 70/35 + Cx 12 TGI + Laminado 4.4.1 com aresta Indus ou equivalente.
Características
Permeabilidade ao ar com classificação 2
Estanquidade à água com classificação 1A
Resistência ao vento com classificação B4
Acessórios de acordo com o catálogo técnico do sistema ou equivalente.
Com Puxador Interior Modelo CUBIC ou equivalente

SISTEMA DO TIPO QS DE LÂMINAS QUEBRA-SOL E DE REVESTIMENTO DA MARCA GRUPO SOSOARES OU EQUIVALENTE

Acabamentos e Vidro
Acabamento em Alumínio Lacado Sablé Ref. 519 da marca ou equivalente.
Vidro Duplo 8mm Temperado SunGuard SN 70/35 + Cx 12 TGI + Laminado 4.4.2 com aresta Indus ou equivalente.
Aplicação
As lâminas quebra-sol são fixas a suportes de alumínio, e preparadas para um accionamento móvel automatizado, que permite a abertura e o encerramento total do vão.
As lâminas de revestimento são clipadas nos respetivos suportes, os quais são fixos ao caixilho da porta, de modo a fazer um revestimento total do vão.
Características
Permeabilidade ao ar com classificação 2
Estanquidade à água com classificação 1A
Resistência ao vento com classificação B4
Acessórios de acordo com o catálogo técnico do sistema ou equivalente.
Com Puxador Interior Modelo CUBIC ou equivalente

SISTEMA DO TIPO FC DE FACHADAS LIGEIRAS - FACHADA SEMI-OCULTA DA MARCA GRUPO SOSOARES OU EQUIVALENTE

Características
Vedação: Caixilho com moldura visível pelo exterior, de 12 a 20 mm. Aberturas: Projetante Módulos projetantes e fixos indiferenciáveis. Enchimento: De 6 a 30 mm.
Acabamentos e Vidro
Acabamento em Alumínio Lacado Sablé Ref. 519 da marca ou equivalente.
Vidro Duplo 8mm Temperado SunGuard SN 70/35 + Cx 12 TGI + Laminado 4.4.1 com aresta Indus ou equivalente.
Aplicação
Toda a estrutura é concebida por montantes e travessas devidamente dimensionados para o vão específico, sendo os montantes fixos às lajes por meio de fixadores de alumínio, dimensionados em função dos esforços a que a fachada estará sujeita. As travessas ficam aos montantes por intermédio de perfis de união em alumínio.
Deverá ser deixada uma folga de separação entre os perfis de alumínio e a alvenaria de cerca de 5mm, de modo a permitir as dilatações próprias do alumínio. Essa folga deverá levar uma junta de fundo e ser selada com um cordão de silicone, quer no exterior quer no interior. Devem ser respeitadas as fuções para drenagem de águas de acordo com o definido no catálogo técnico, para um perfeito escoamento das mesmas.

Permeabilidade ao ar com classificação A4
Estanquidade à água com classificação RE 1500 Pa
Resistência ao vento com classificação APTO 1500 Pa
Acessórios de acordo com o catalogo técnico do sistema ou equivalente.

arquitetura
pedro jorge marques de lemos cordeiro
patricia selada lameiro domingos
paulo jorge vieira
colaboração: anastasia faterko
mubearquitectura.com
Largo 5 de Outubro, nº 40, 1º Dt 2400-120 Leiria
916608138 | mubear@gmail.com

pedro jorge marques de lemos cordeiro, lda | nº cont. 514565292

requerente
Município de Leiria

obra/local
TOPO NORTE, Estádio Municipal de Leiria
Arrabalde d'Aquém

ARQUITETURA
Projeto de Execução



designação
VN_1B | 1C | 1D

data 22.10.20 folha nº ARQ PE 13 07 03
(atualização) 24.09.25 escala 1:20


NOTA: TODOS OS TRABALHOS DEVERÃO SER REALIZADOS DE ACORDO COM OS PROJETOS (PEÇAS ESCRITAS E DESENHADAS), SATISFAZENDO O ESPECIFICADO E CONSEQUENTE COM OS PRINCÍPIOS DA BOA EXECUÇÃO | TODAS AS MEDIDAS E QUANTIDADES DEVERÃO SER CONFIRMADAS EM OBRA. EM CASO DE ALTERAÇÃO CONSULTAR O PROJETISTA | EM CASO DE INCONGRUÊNCIA ENTRE DESENHOS, A ESCALA MAIOR É A QUE VIGORA | EM CASO DE INCOMPATIBILIDADE ENTRE O PROJETO DE ARQUITETURA E OS PROJETOS DE ESPECIALIDADES, DEVERÁ PREVALECER O PROJETO DE ARQUITETURA E DEVERÁ SER CONSULTADO O PROJETISTA | TODA E QUALQUER ALTERAÇÃO OU DÚVIDA NO DECORRER DA OBRA DEVERÁ SER COMUNICADA AO PROJETISTA, ANTES DA ENCOMENDA/FABRICAÇÃO/ EXECUÇÃO DE QUALQUER TRABALHO | TODAS AS CORES E REFERÊNCIAS PRESENTES NAS PEÇAS DESENHADAS DEVERÃO SER APROVADAS PELO PROJETISTA MEDIANTE APRESENTAÇÃO DE AMOSTRA EM OBRA | AS OMISSÕES OU ERROS DETETADOS NOS DESENHOS DEVERÃO SER PARTICIPADOS À COORDENAÇÃO | TODOS OS PORMENORES, FERRAGENS E ACESSÓRIOS DEVERÃO SER TESTADOS E APROVADOS EM OBRA PELO PROJETISTA

VÃO ENTRADA DO PISO 0

VE_N2 | N3

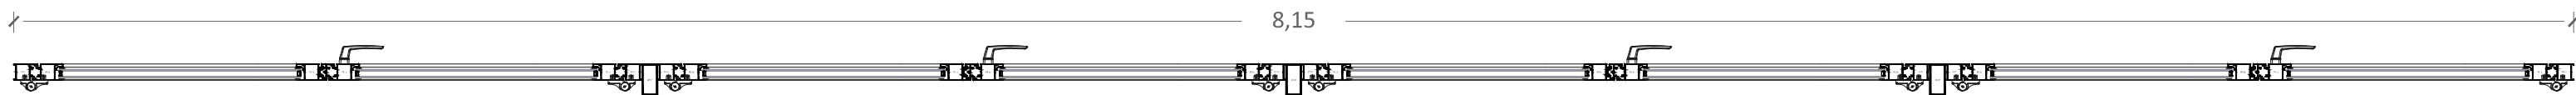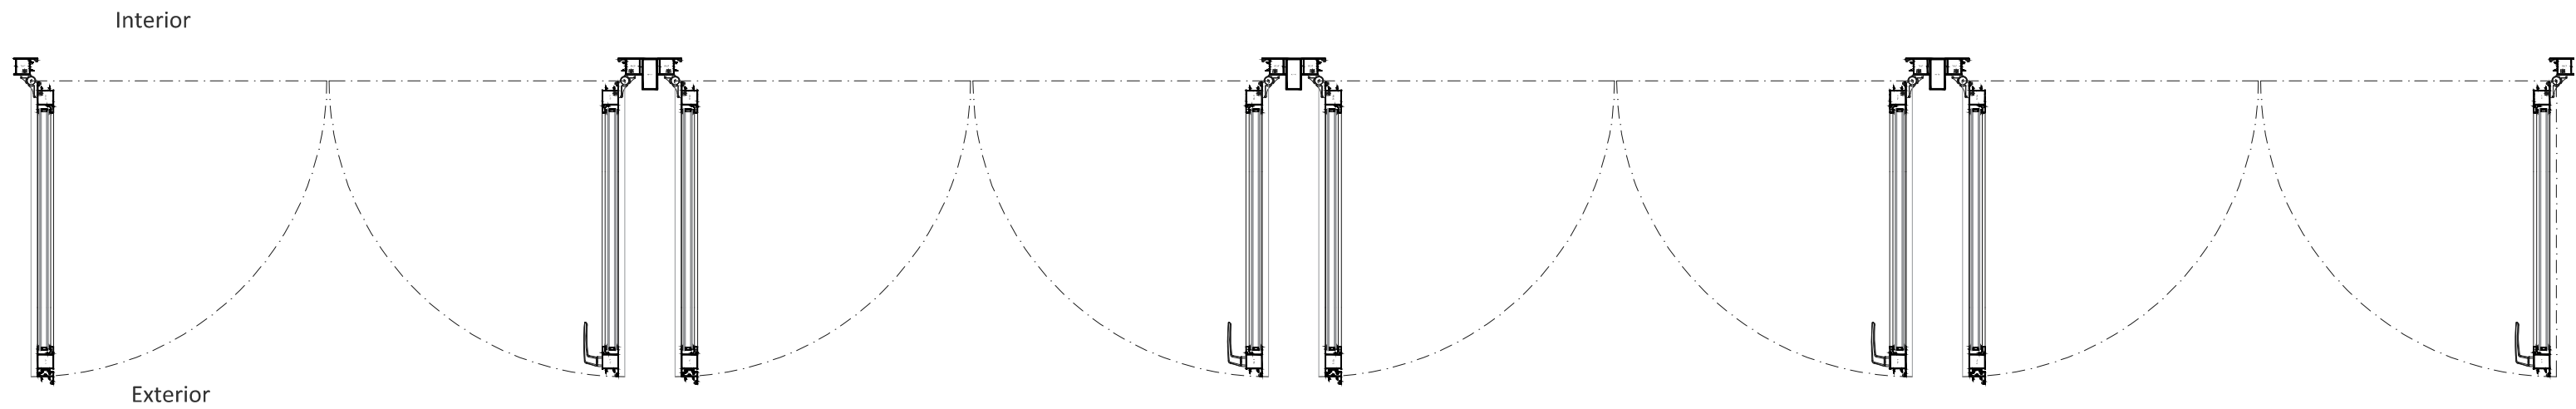

Vista Exterior

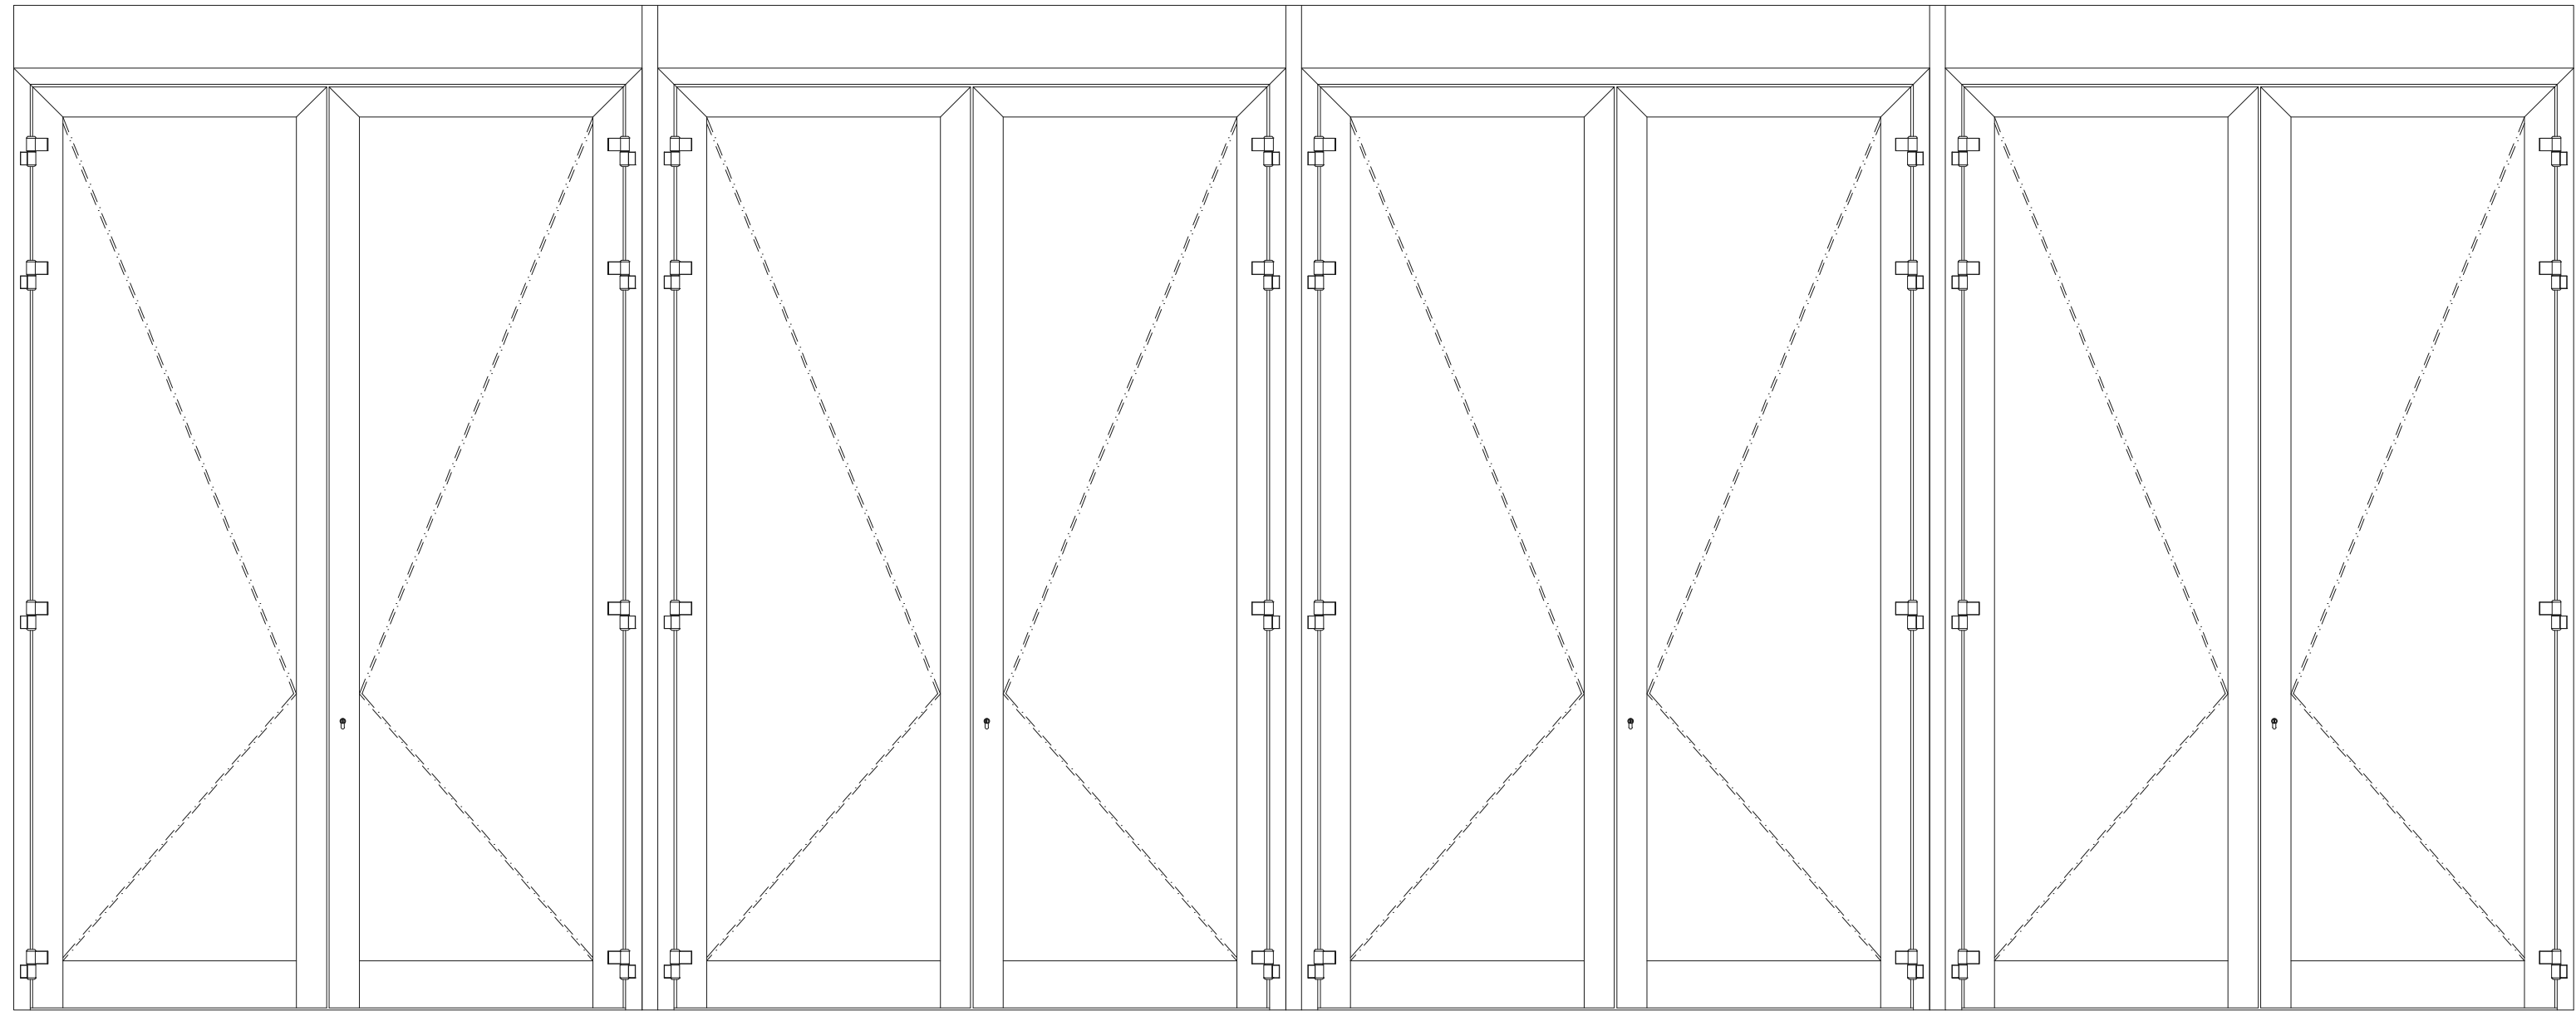

QUANTIDADE	02
DIMENSÕES [LxH m]	8.15 x 3.20
ABERTURA	4 Portas de abrir 2 folhas
SISTEMA	Sistema PS da marca Grupo Sosoares ou equivalente (ver descritivo)

NOTA: TODOS OS TRABALHOS DEVERÃO SER REALIZADOS DE ACORDO COM OS PROJETOS (PEÇAS ESCRITAS E DESENHADAS), SATISFAZENDO O ESPECIFICADO E CONSEQUENTE COM OS PRINCÍPIOS DA BOA EXECUÇÃO | TODAS AS MEDIDAS E QUANTIDADES DEVERÃO SER CONFIRMADAS EM OBRA. EM CASO DE ALTERAÇÃO CONSULTAR O PROJETISTA | EM CASO DE INCONGRUÊNCIA ENTRE DESENHOS, A ESCALA MAIOR É A QUE VIGORA | EM CASO DE INCOMPATIBILIDADE ENTRE O PROJETO DE ARQUITETURA E OS PROJETOS DE ESPECIALIDADES, DEVERÁ PREVALECER O PROJETO DE ARQUITETURA E DEVERÁ SER CONSULTADO O PROJETISTA | TODA E QUALQUER ALTERAÇÃO OU DÚVIDA NO DECORRER DA OBRA DEVERÁ SER COMUNICADA AO PROJETISTA, ANTES DA ENCOMENDA/ FABRICAÇÃO/ EXECUÇÃO DE QUALQUER TRABALHO | TODAS AS CORES E REFERÊNCIAS PRESENTES NAS PEÇAS DESENHADAS DEVERÃO SER APROVADAS PELO PROJETISTA MEDIANTE APRESENTAÇÃO DE AMOSTRA EM OBRA | AS OMISSÕES OU ERROS DETETADOS NOS DESENHOS DEVERÃO SER PARTICIPADOS Á COORDENAÇÃO | TODOS OS PORMENORES, FERRAGENS E ACESSÓRIOS DEVERÃO SER TESTADOS E APROVADOS EM OBRA PELO PROJETISTA

SISTEMA DO TIPO PS DE PORTAS DE BATENTE PARA USO INTENSIVO DA MARCA GRUPO SOSOARES OU EQUIVALENTE

Características

Vedação: Caixilho com moldura visível pelo exterior, de 12 a 20 mm. Aberturas: Projetante Módulos projetantes e fixos indiferenciáveis. Enchimento: De 6 a 30 mm

Fechadura

Fechadura Elétrica Testa Inox T35 U (1 Ponto de fecho elétrico + 2 pontos de fecho manais)

Acabamentos e Vidro

Acabamento em Alumínio Lacado Sablé Ref. 519 da marca ou equivalente.

Vidro Duplo 8mm Temperado SunGuard SN 70/35 + Cx 12 TGI + Laminado 4.4.1 com aresta Indus ou equivalente.

Aplicação

Toda a estrutura é concebida por montantes e travessas devidamente dimensionados para o vão específico, sendo os montantes fixos às lajes por meio de fixadores de alumínio, dimensionados em função dos esforços a que a fachada estará sujeita. As travessas fixam aos montantes por intermédio de perfis de união em alumínio.

Deverá ser deixada uma folga de separação entre os perfis de alumínio e a alvenaria de cerca de 5mm, de modo a permitir as dilatações próprias do alumínio. Essa folga deverá levar uma junta de fundo e ser selada com um cordão de silicone, quer no exterior quer no interior.

Devem ser respeitadas as furações para drenagem de águas de acordo com o definido no catálogo técnico, para um perfeito escoamento das mesmas.

Permeabilidade ao ar com classificação 2

Estanquidade à água com classificação 1A

Resistência ao vento com classificação B4

Acessórios de acordo com o catálogo técnico do sistema ou equivalente.

Com Puxador Interior Modelo CUBIC ou equivalente

Batentes

Batente da JNF ref. IN.13.121.20 TB ou equivalente

arquitetura

pedro jorge marques de lemos cordeiro

patricia selada lameiro domingues

paulo jorge vieira

colaboração: anastasia fatenko

mubearquitectura.com

Largo 5 de Outubro, nº 40, 1º Dº 2400-120 Leiria

916608138 | mubearq@gmail.com

pedro jorge marques de lemos cordeiro, lda | nº cont. 514565292

requerente

Município de Leiria

obra/ local

TOPO NORTE_ Estádio Municipal de Leiria

Arrabalde d'Aquém

especialidade/ fase

ARQUITETURA

Projeto de Execução












designação

VE_N2 | N3

(cap) (des) (rev)
data 22.10.20 folha nº ARQ PE 13 08 02

(atualização) 24.09.25 escala 1.20

Este desenho é propriedade dos autores e não pode ser reproduzido, divulgado ou copiado, no todo ou em parte sem autorização expressa.
Reservados todos os direitos pela legislação em vigor. DEC - LEI 63/85 (14 Março)

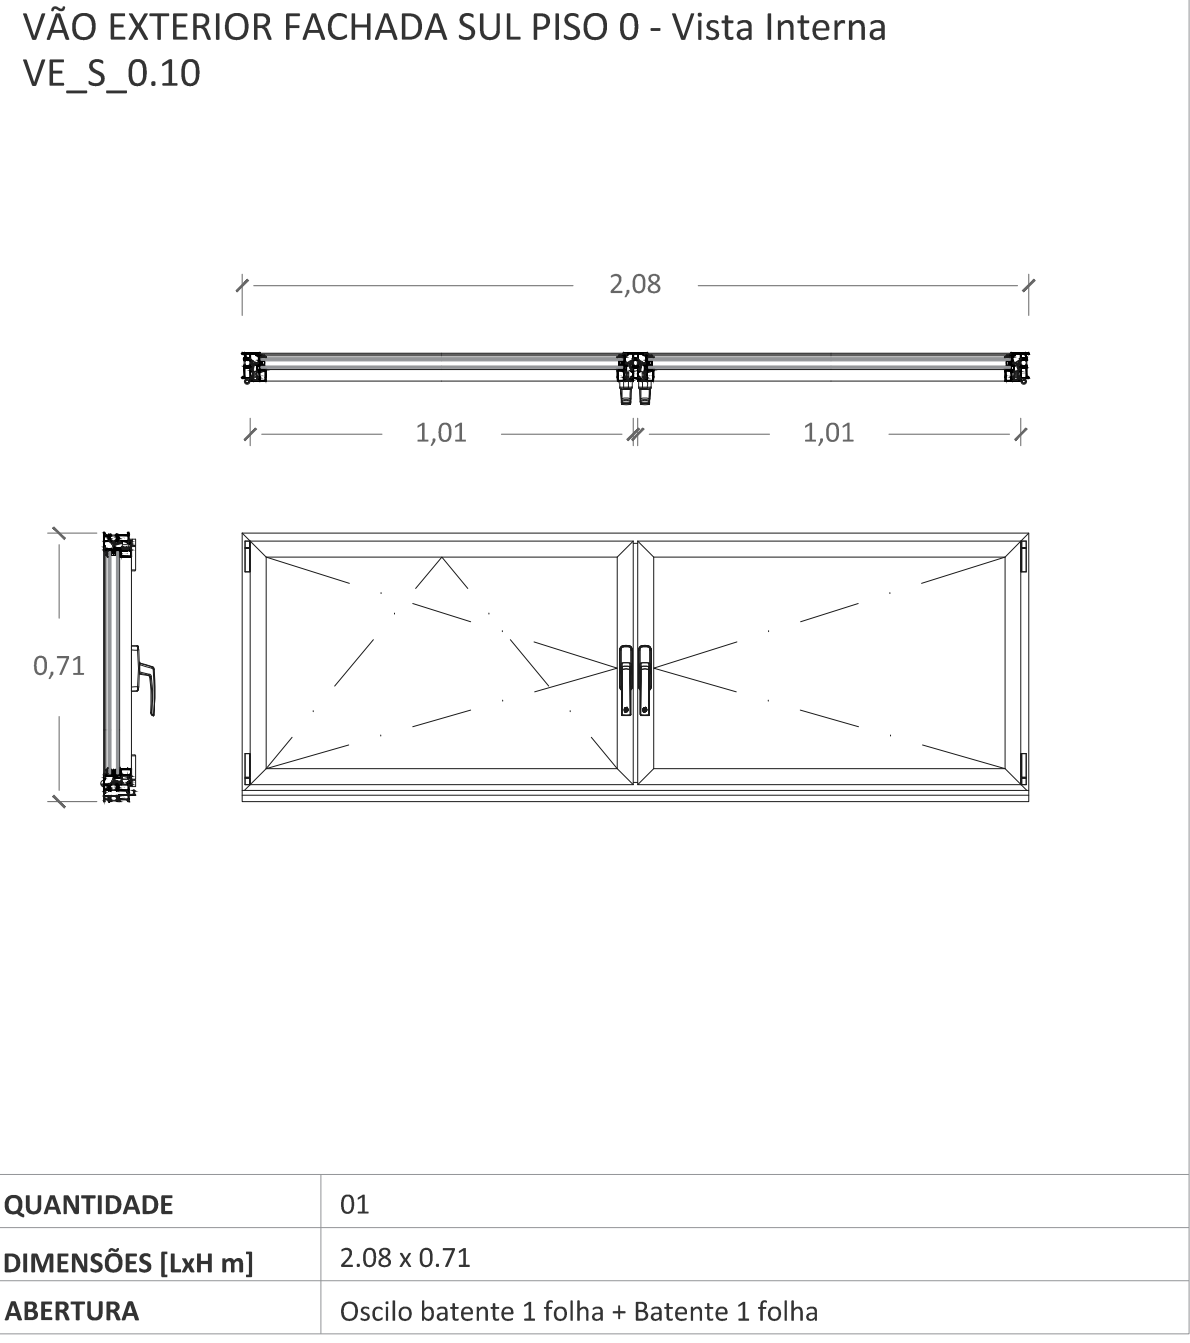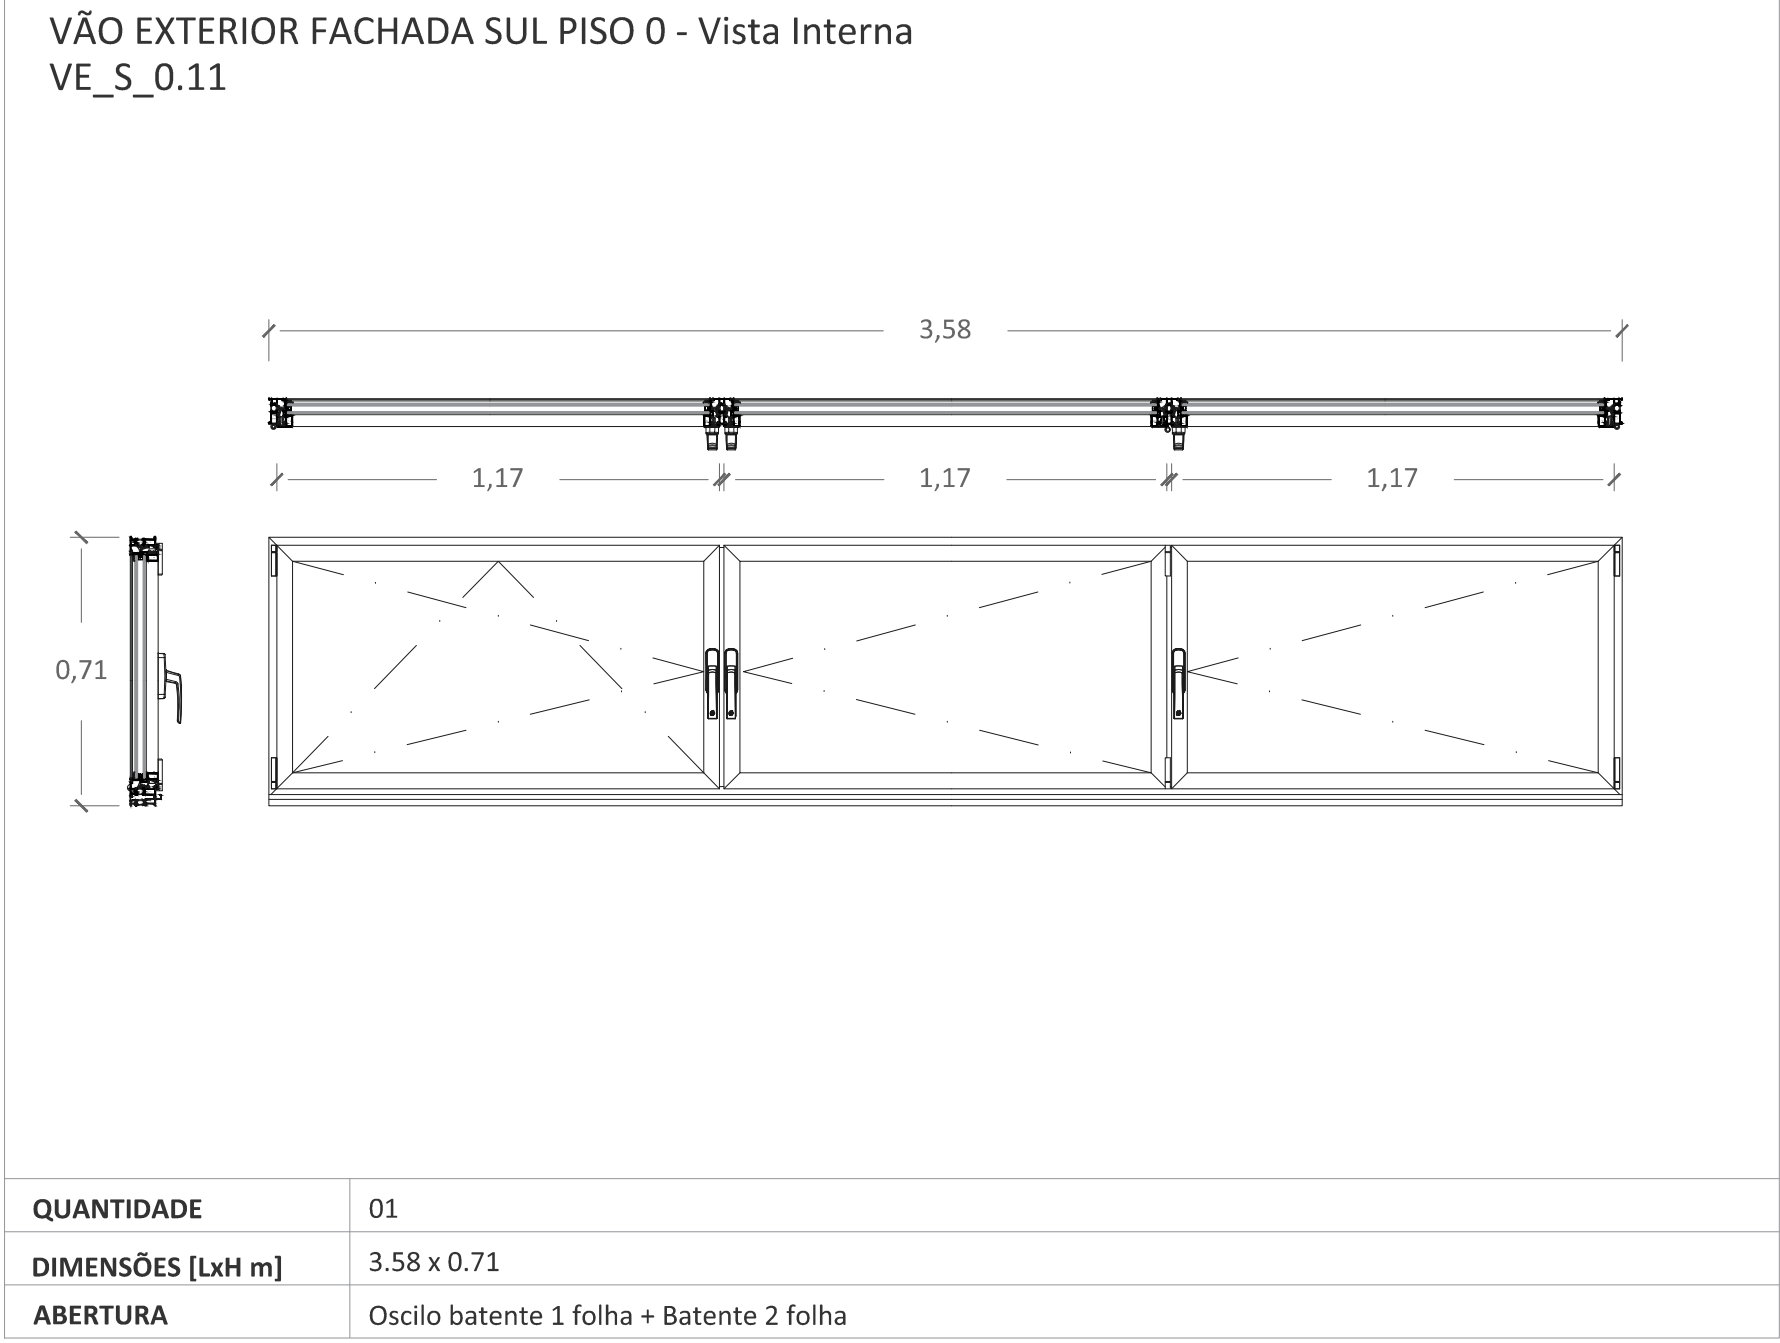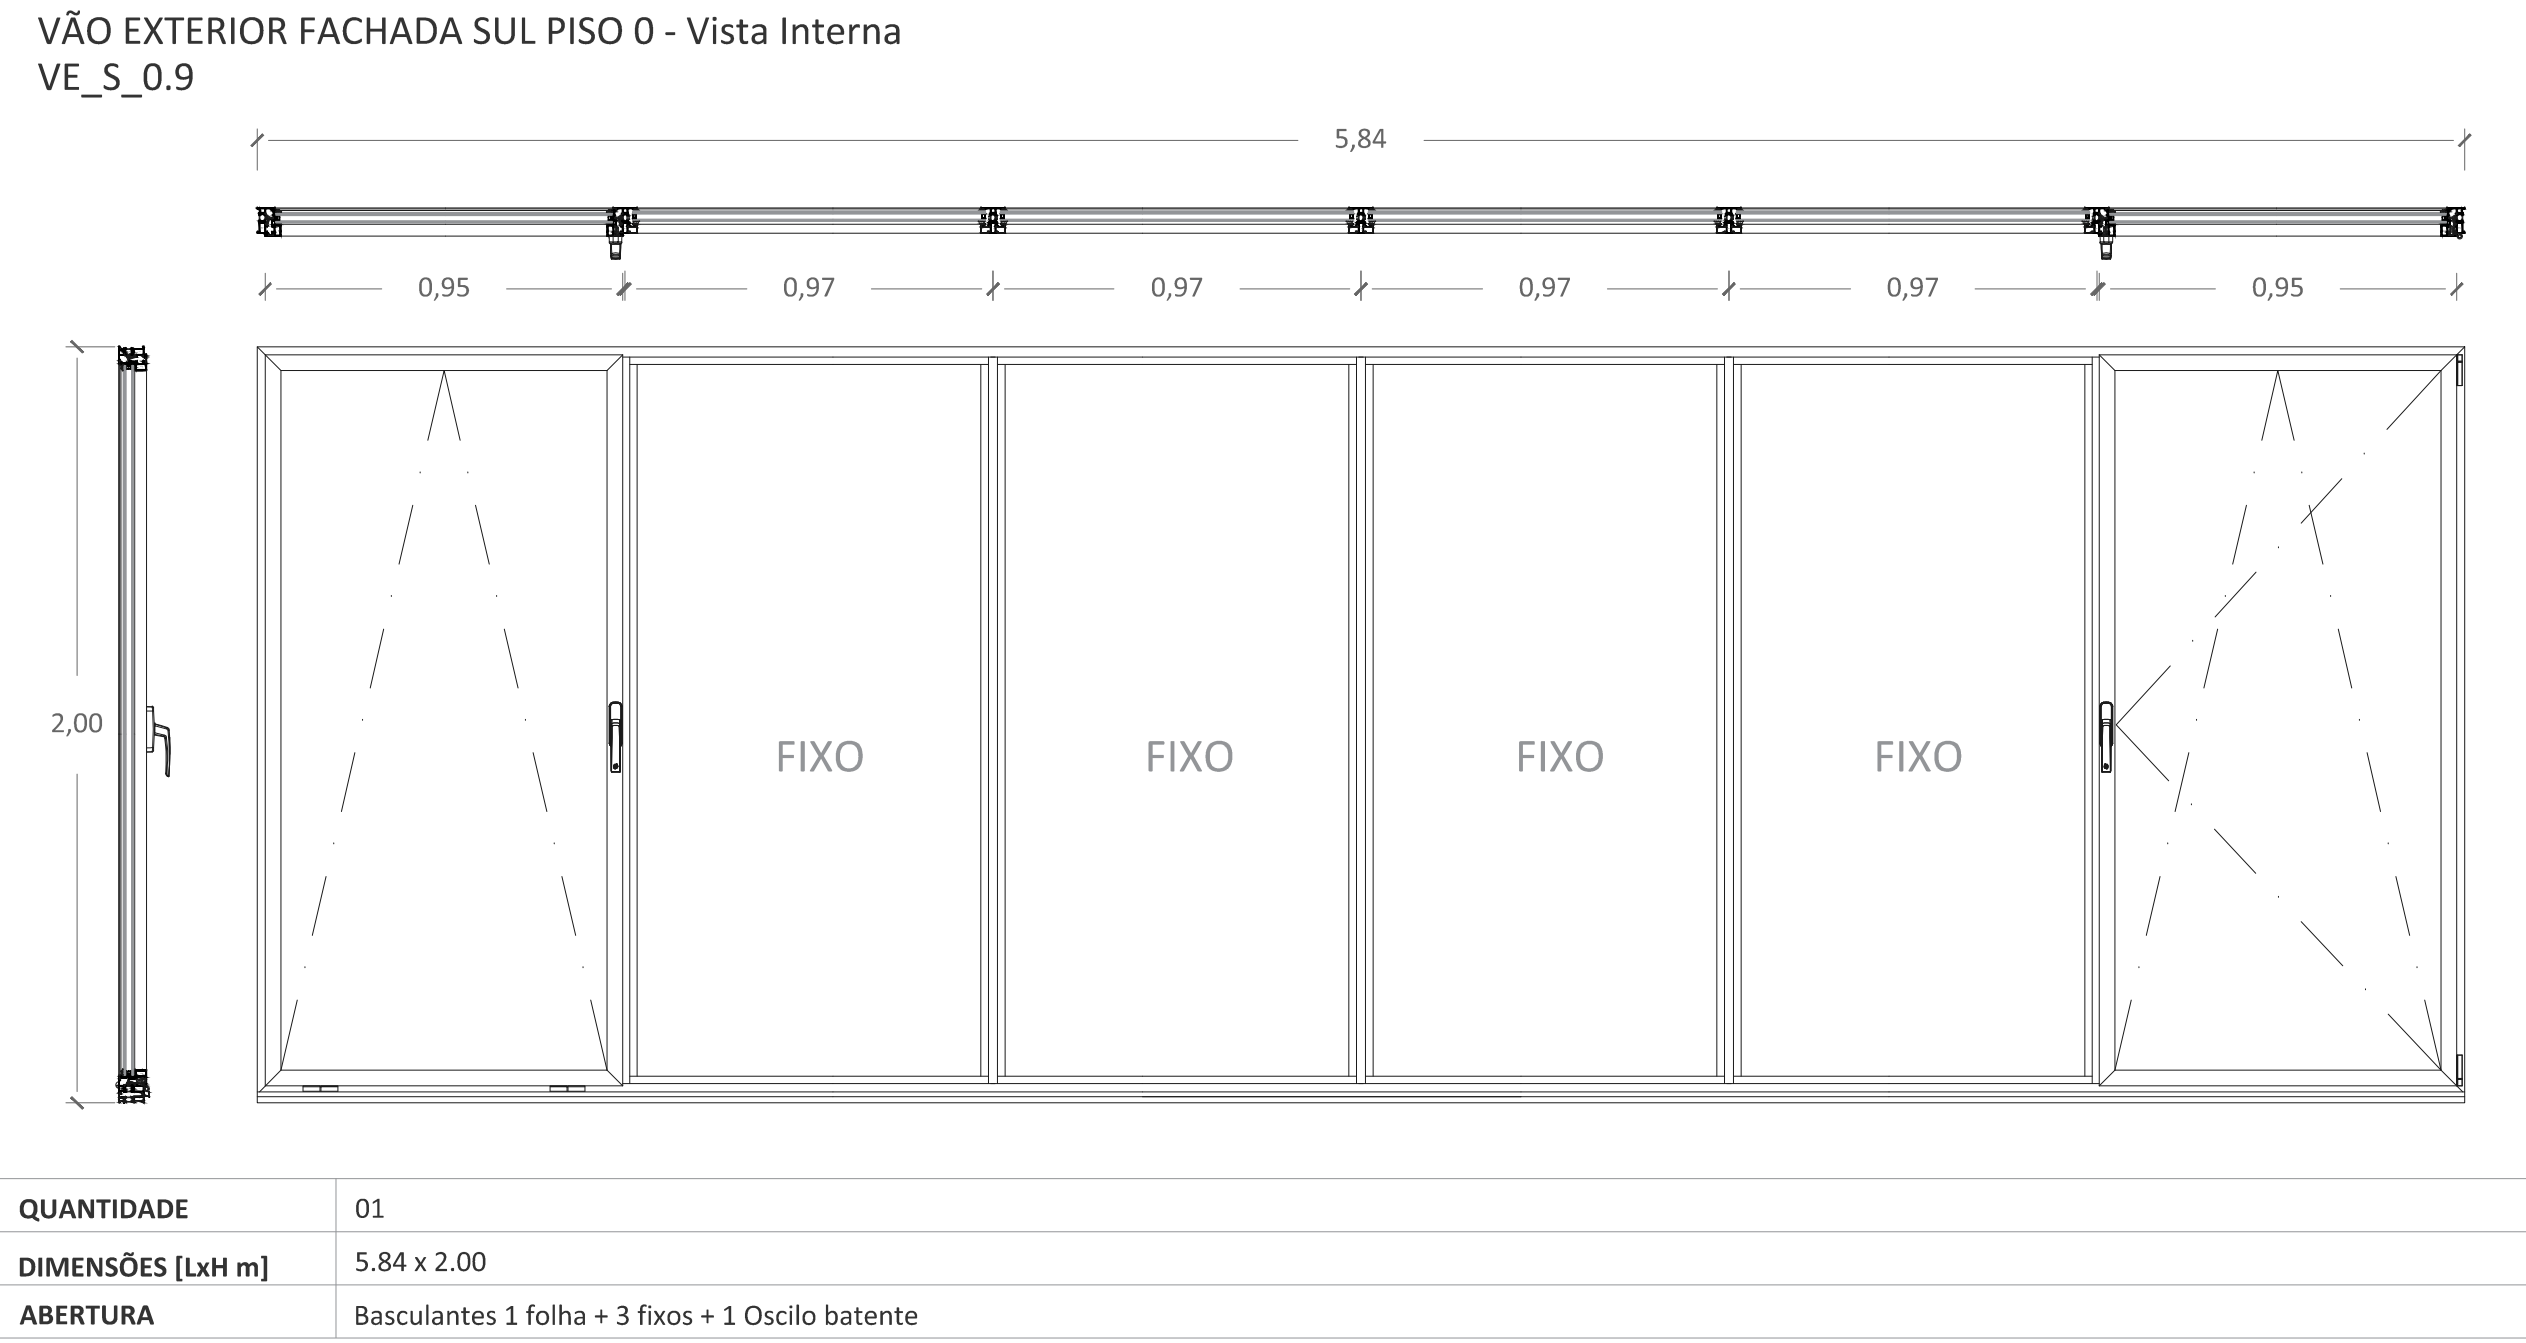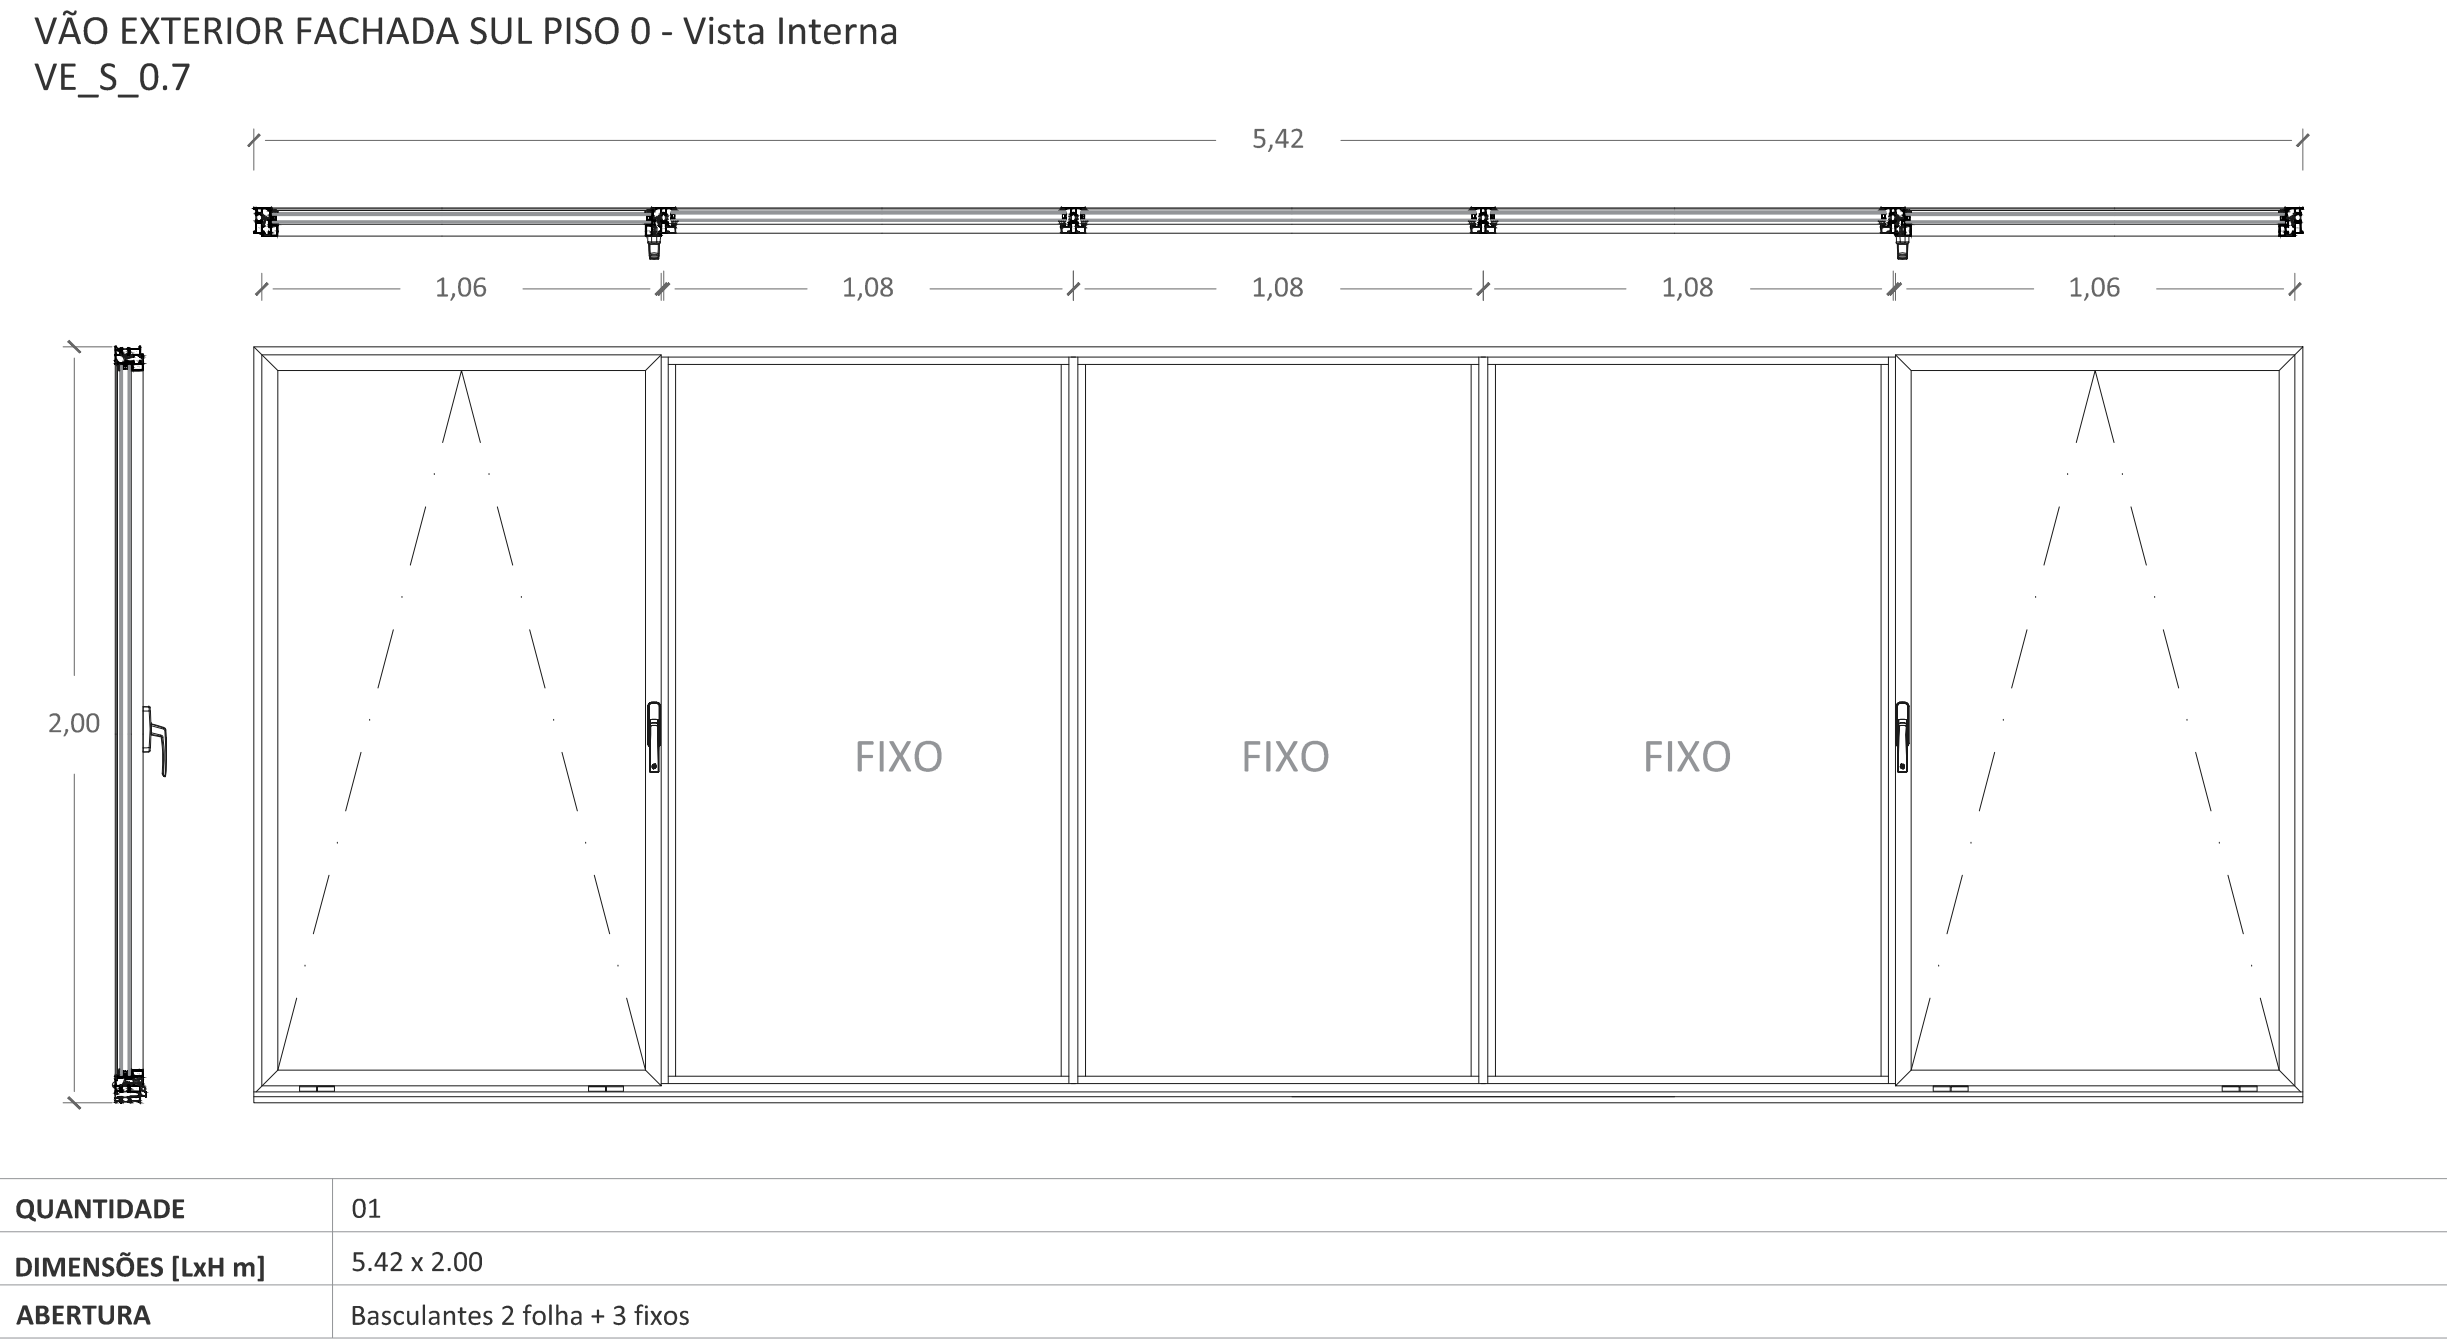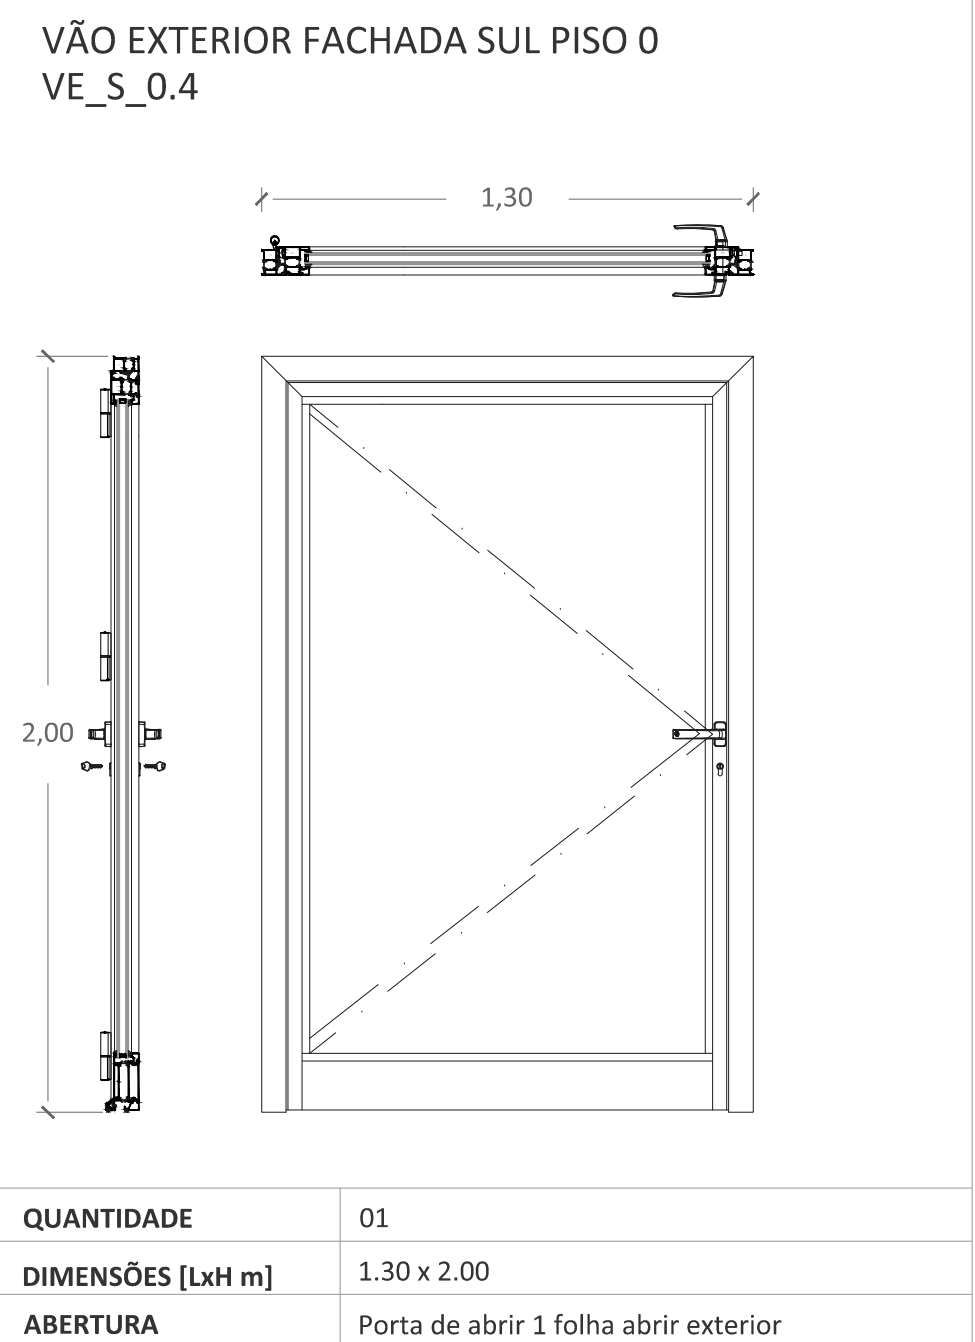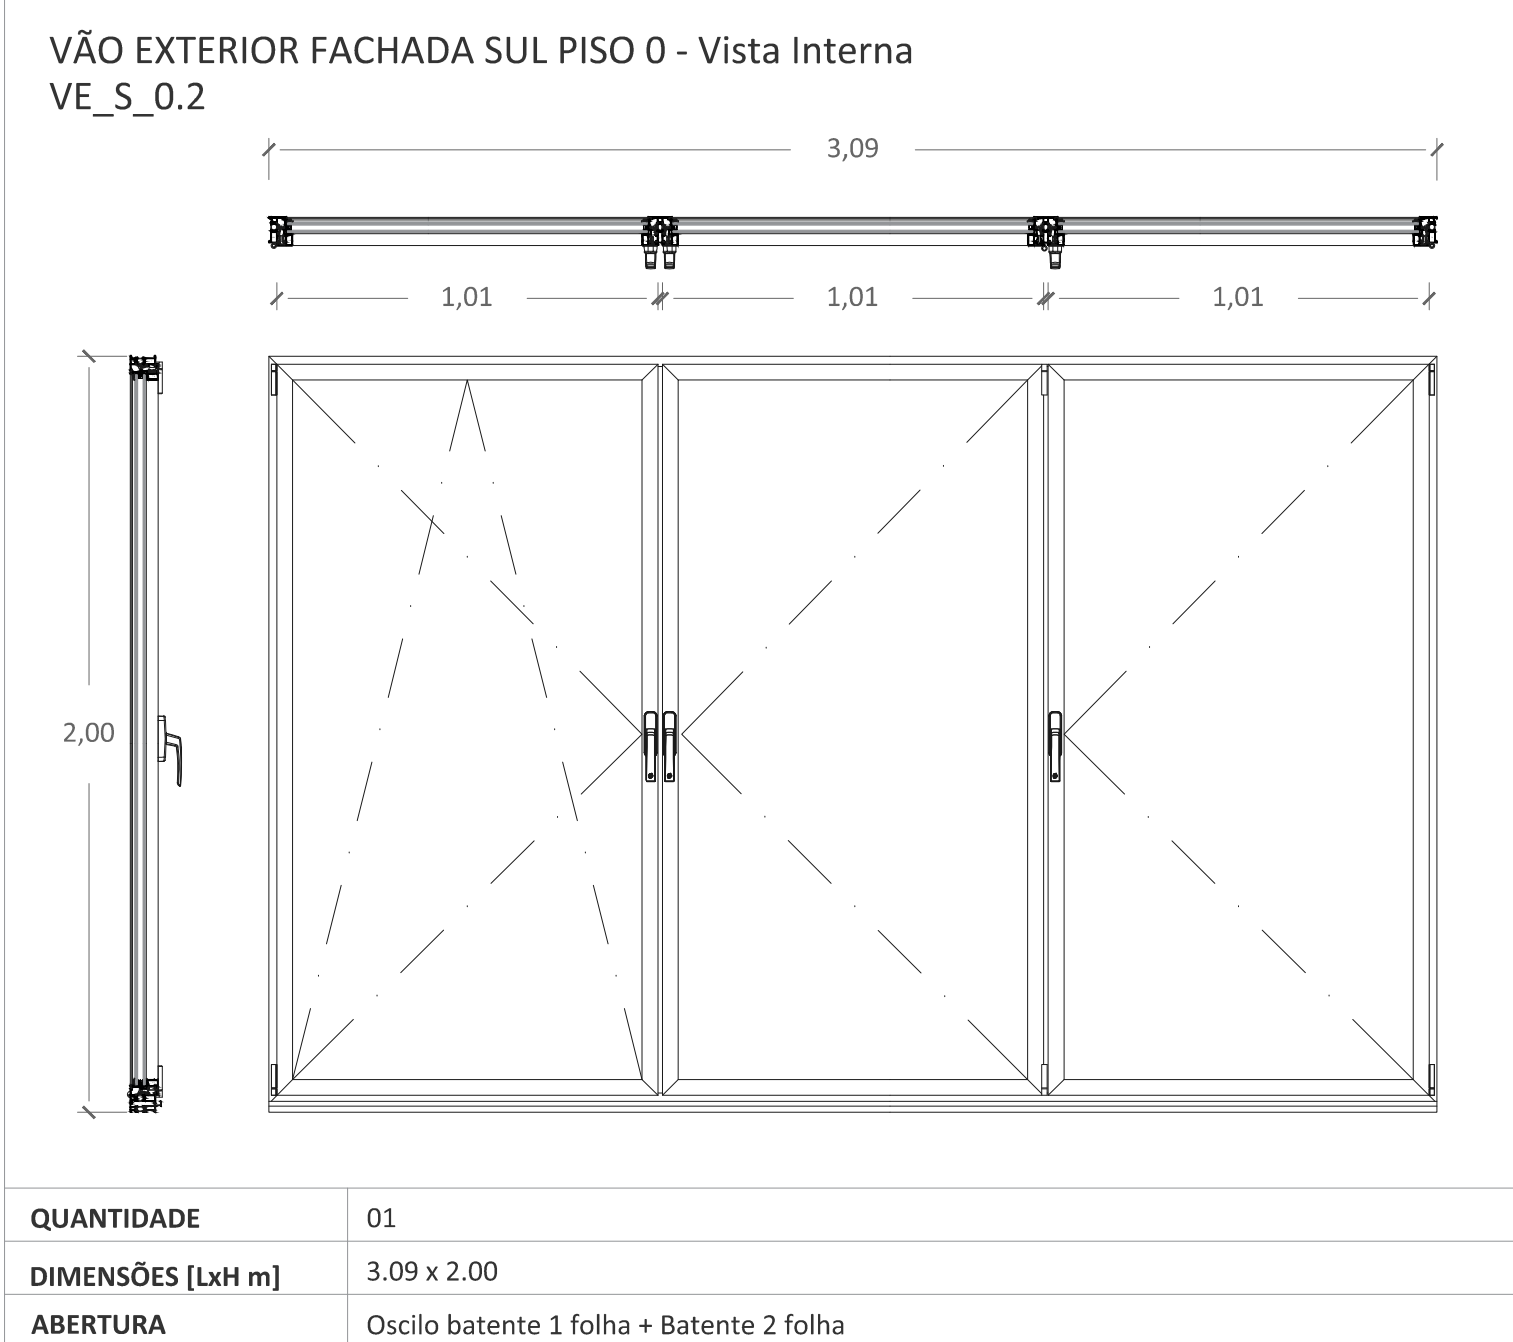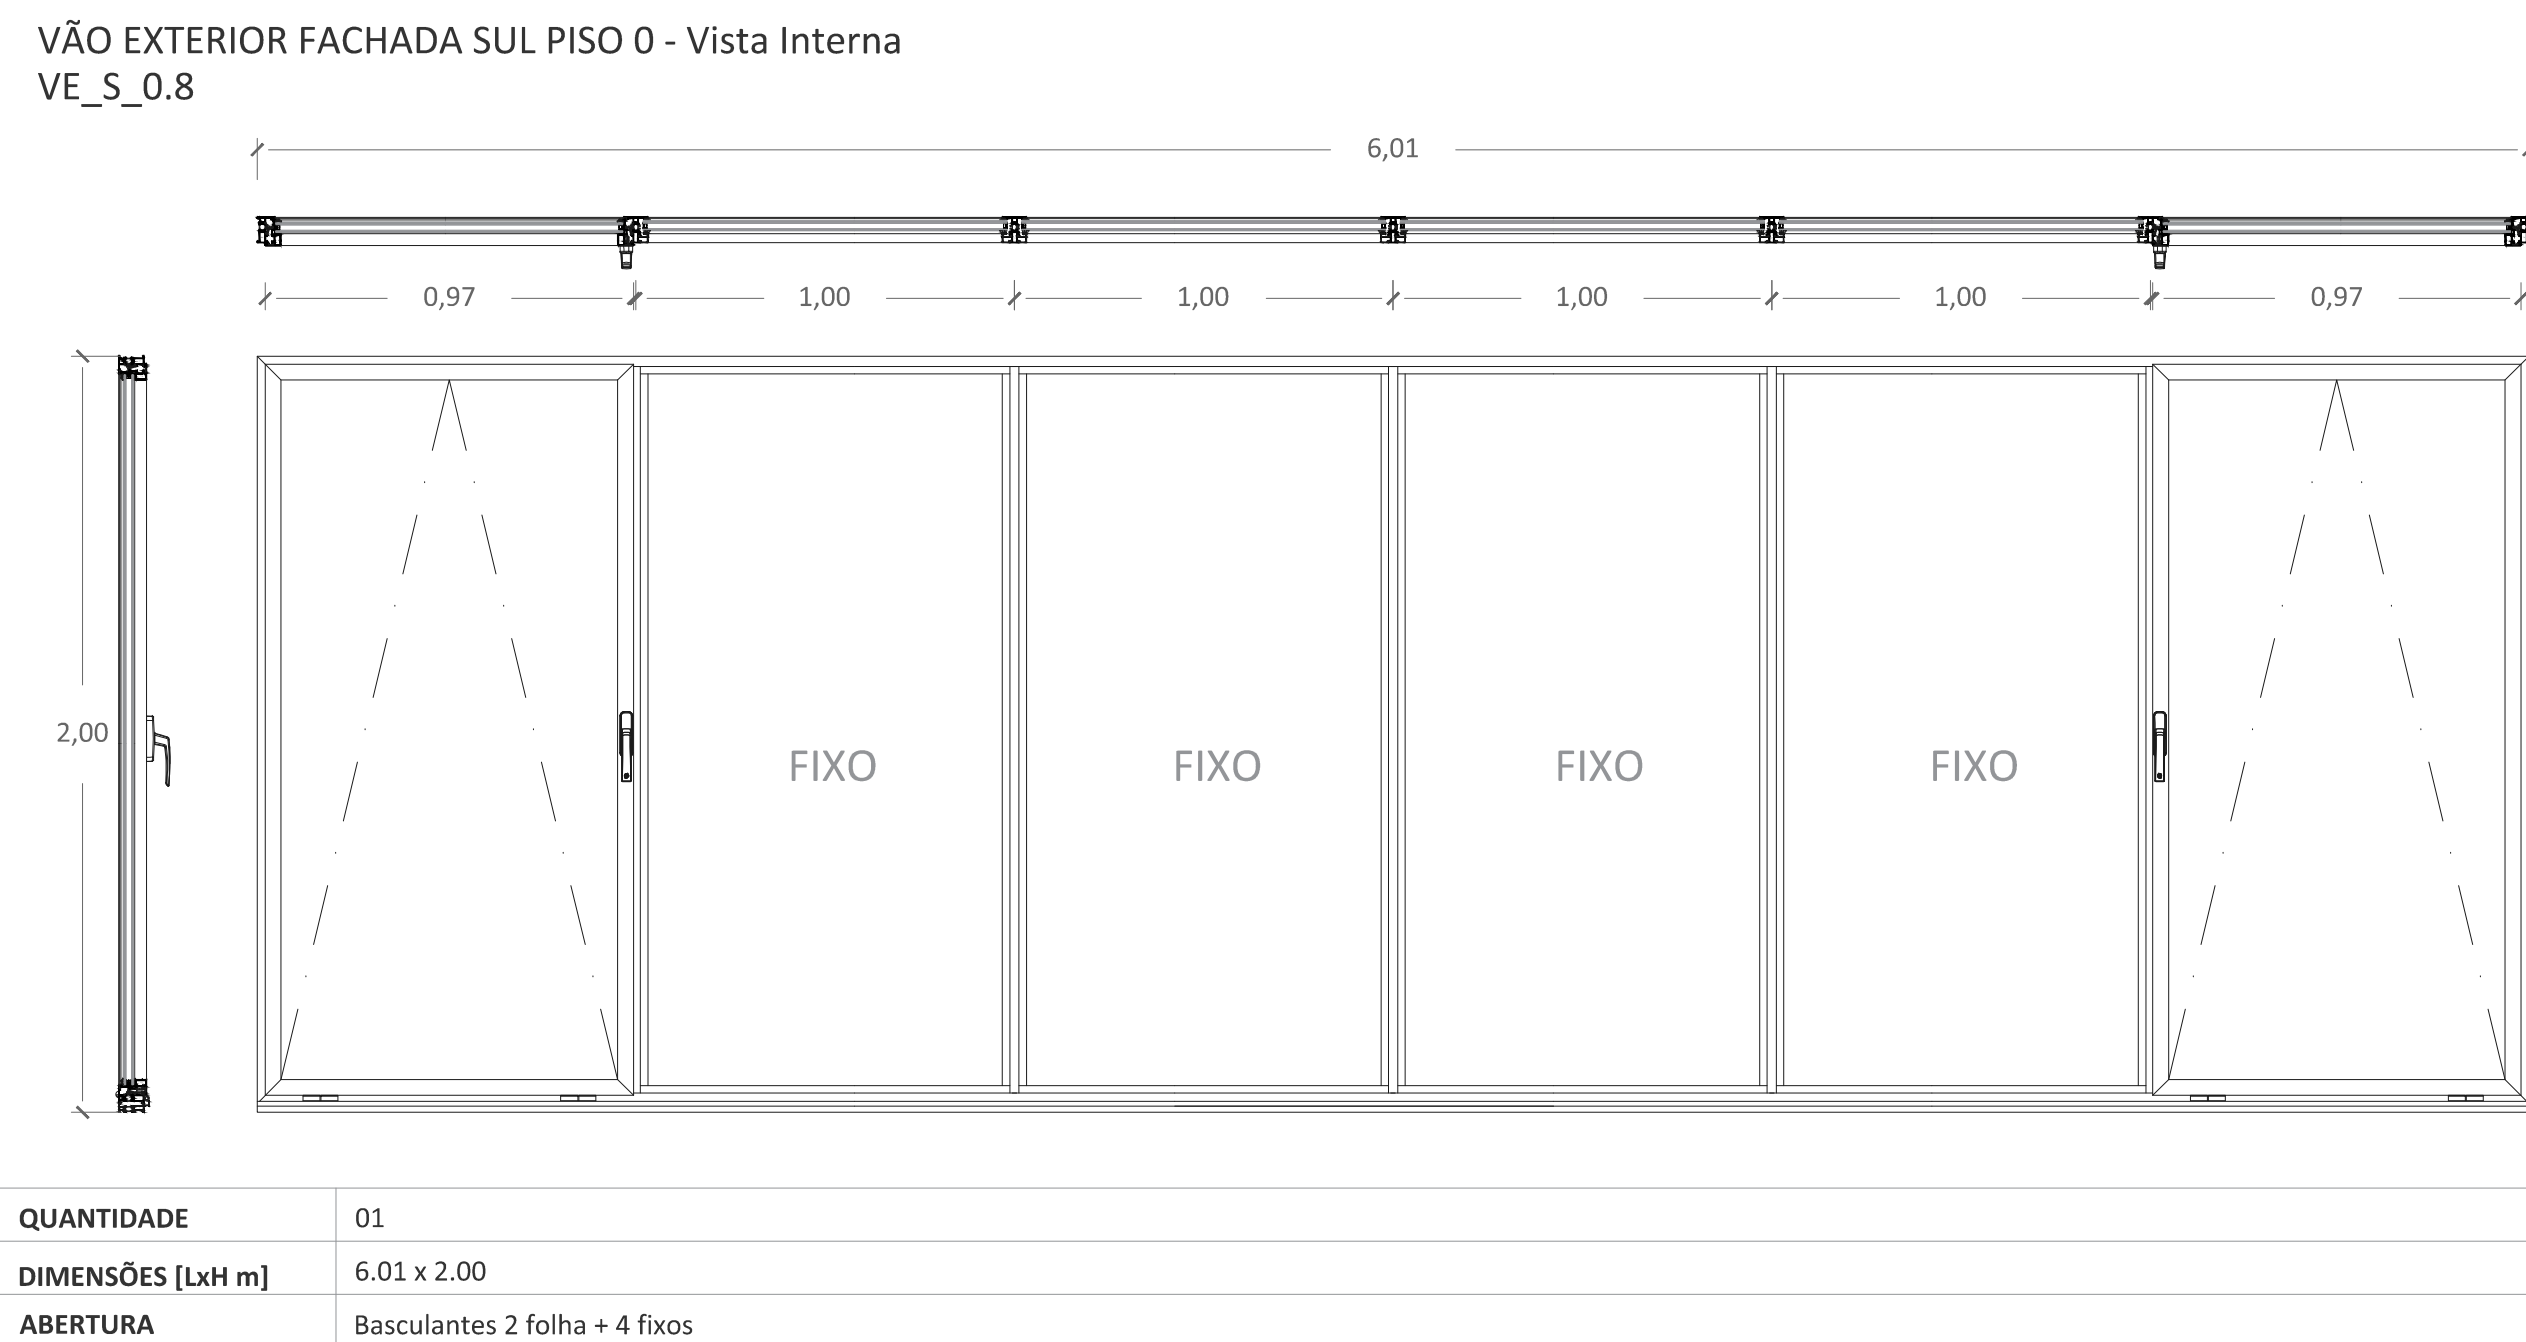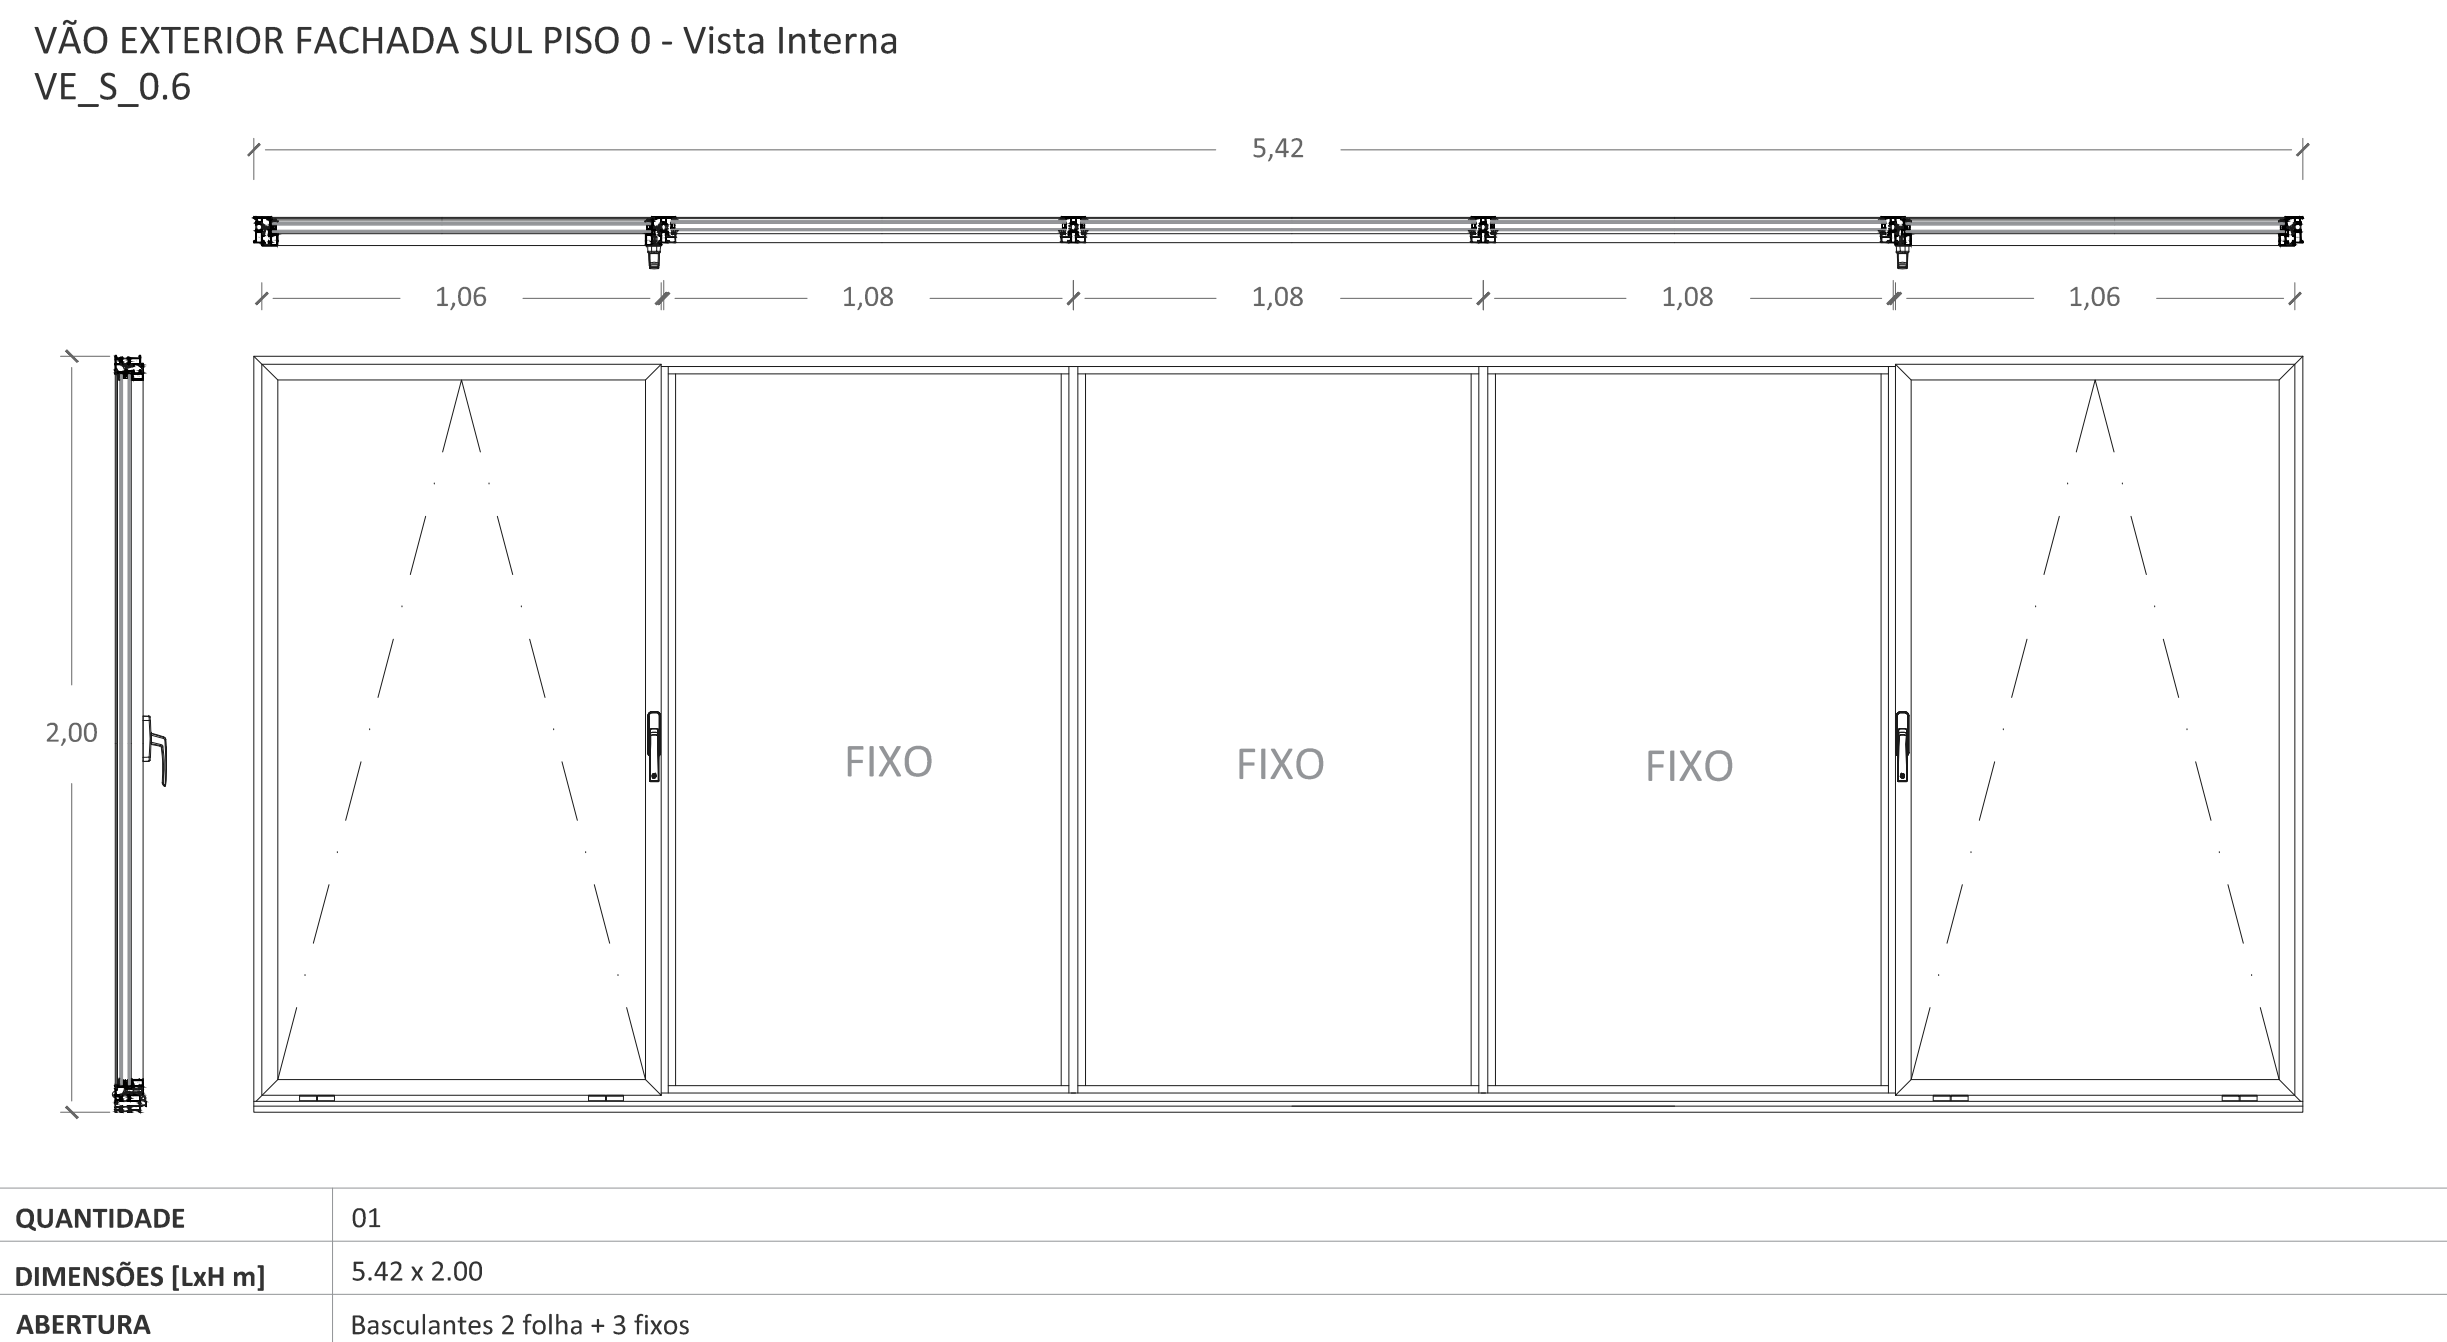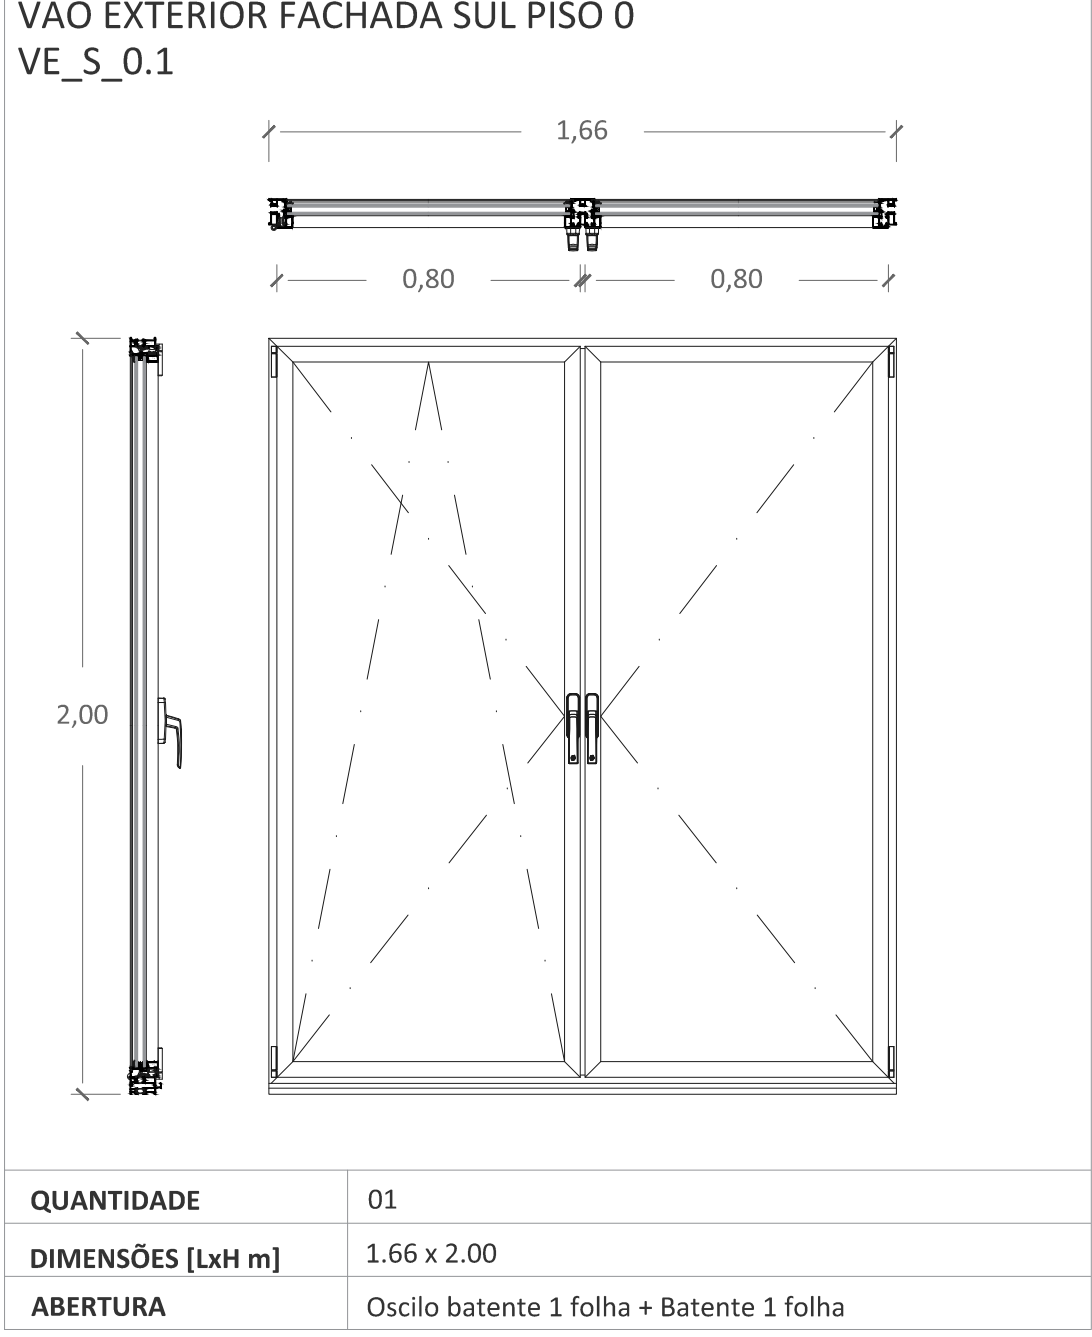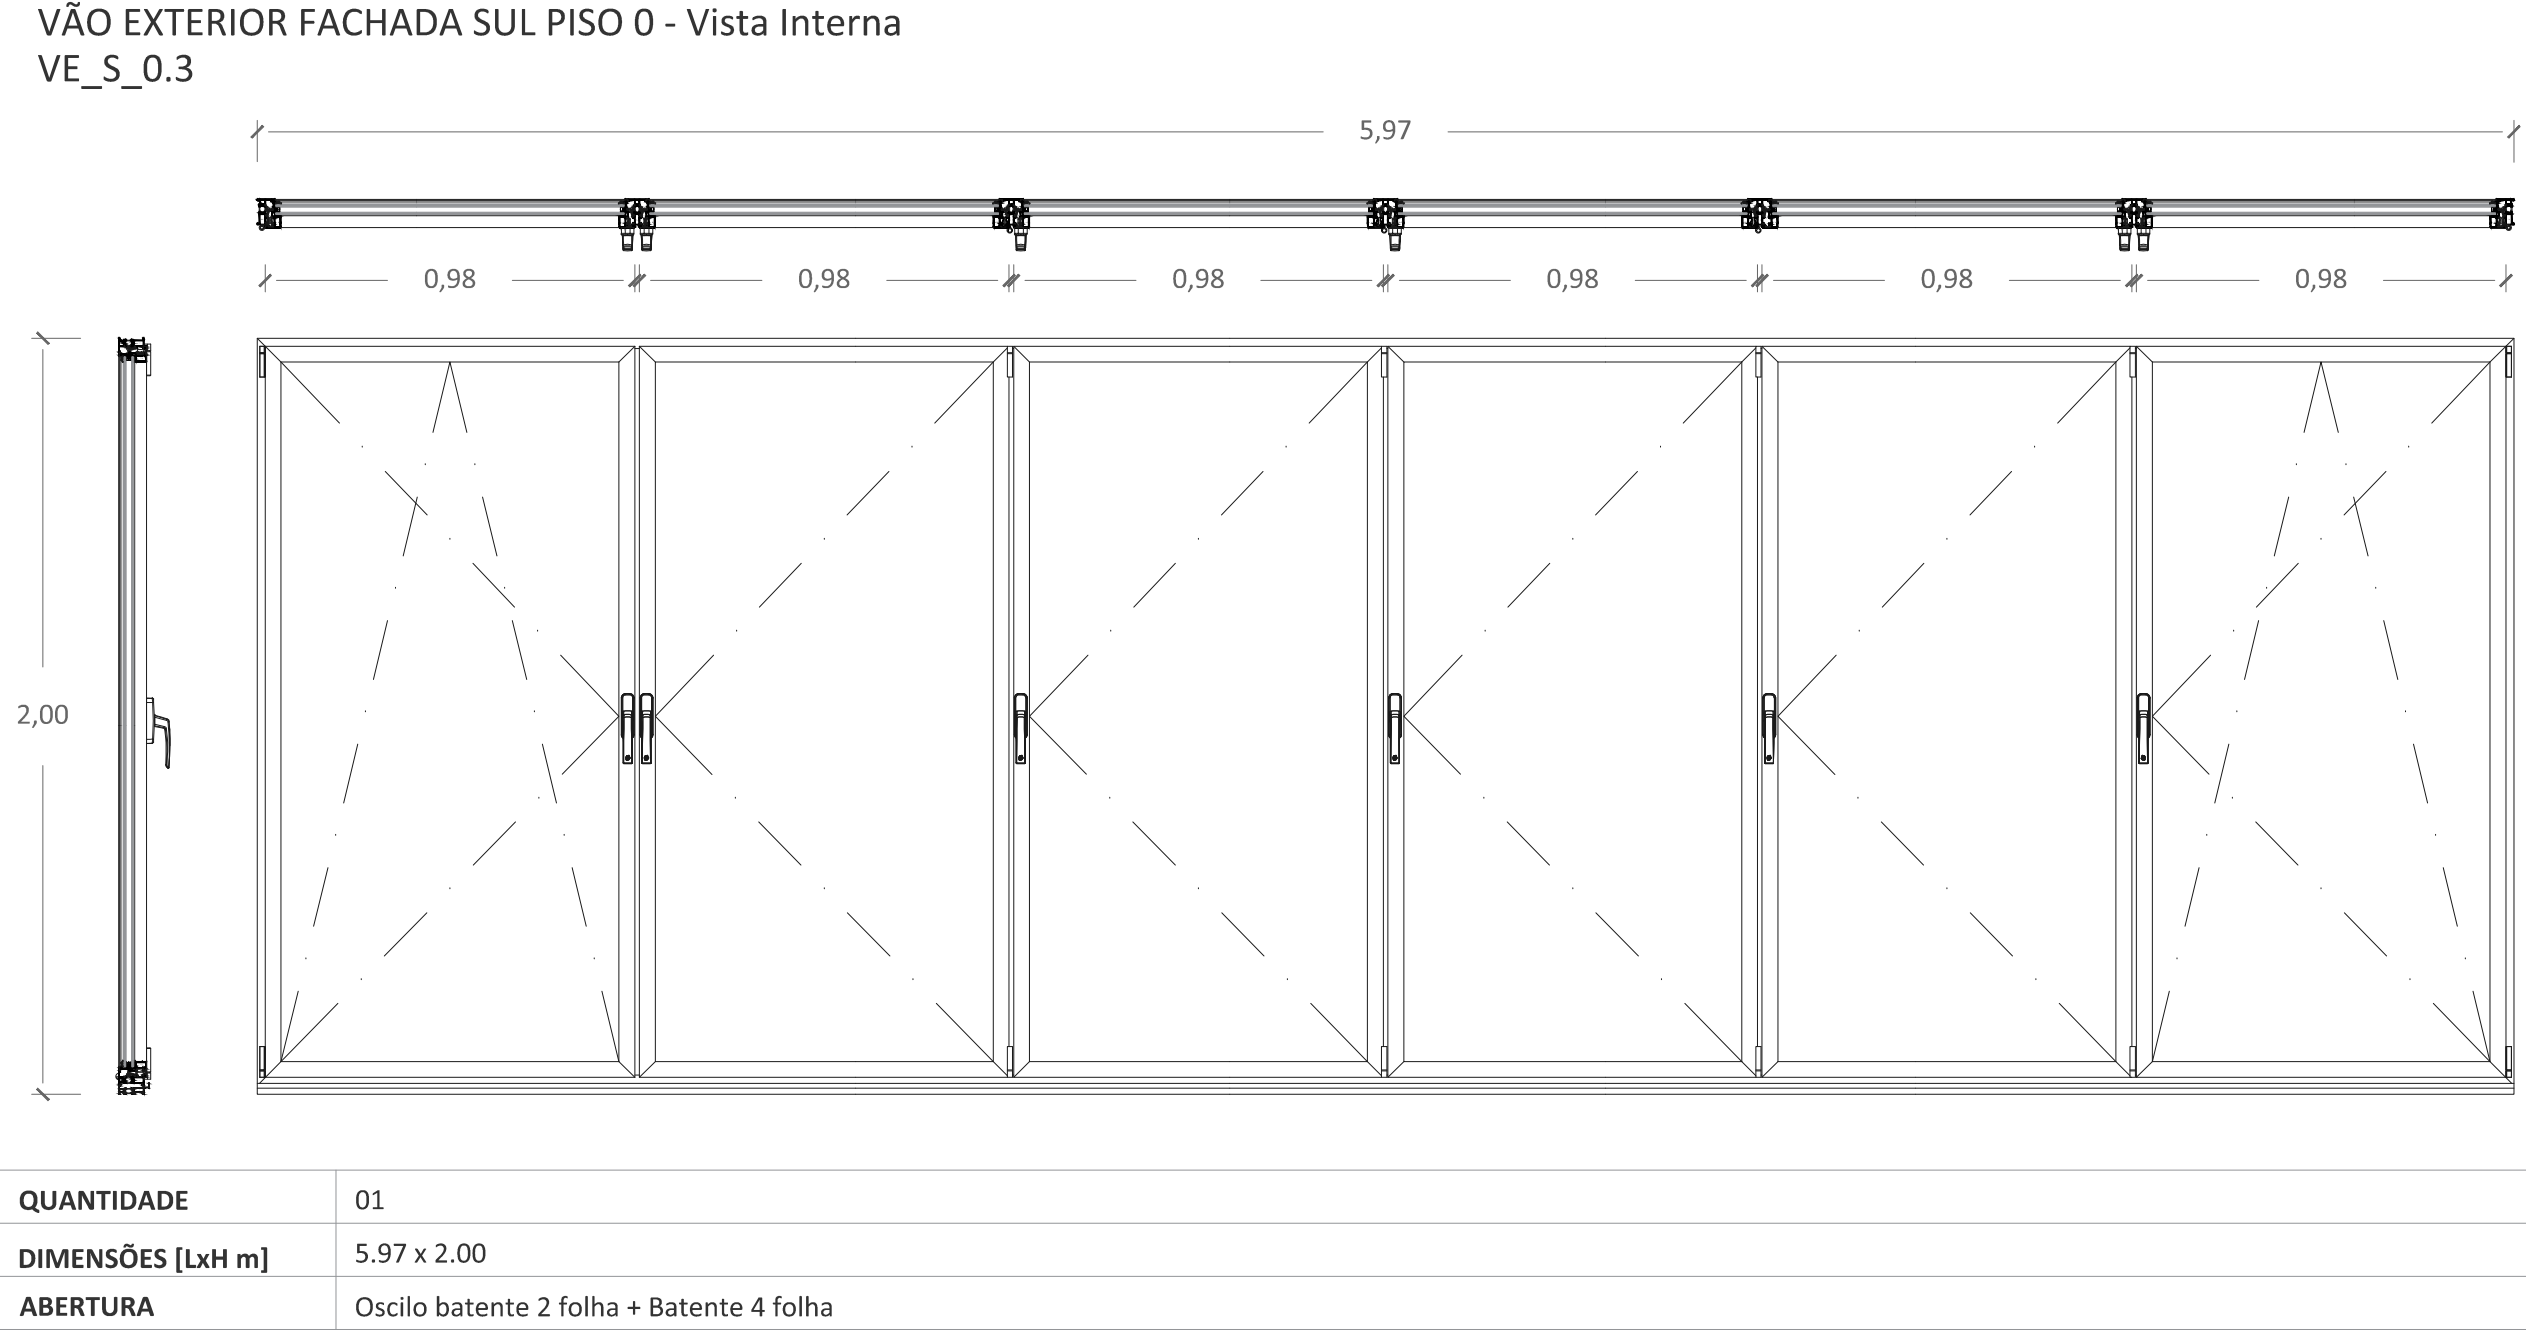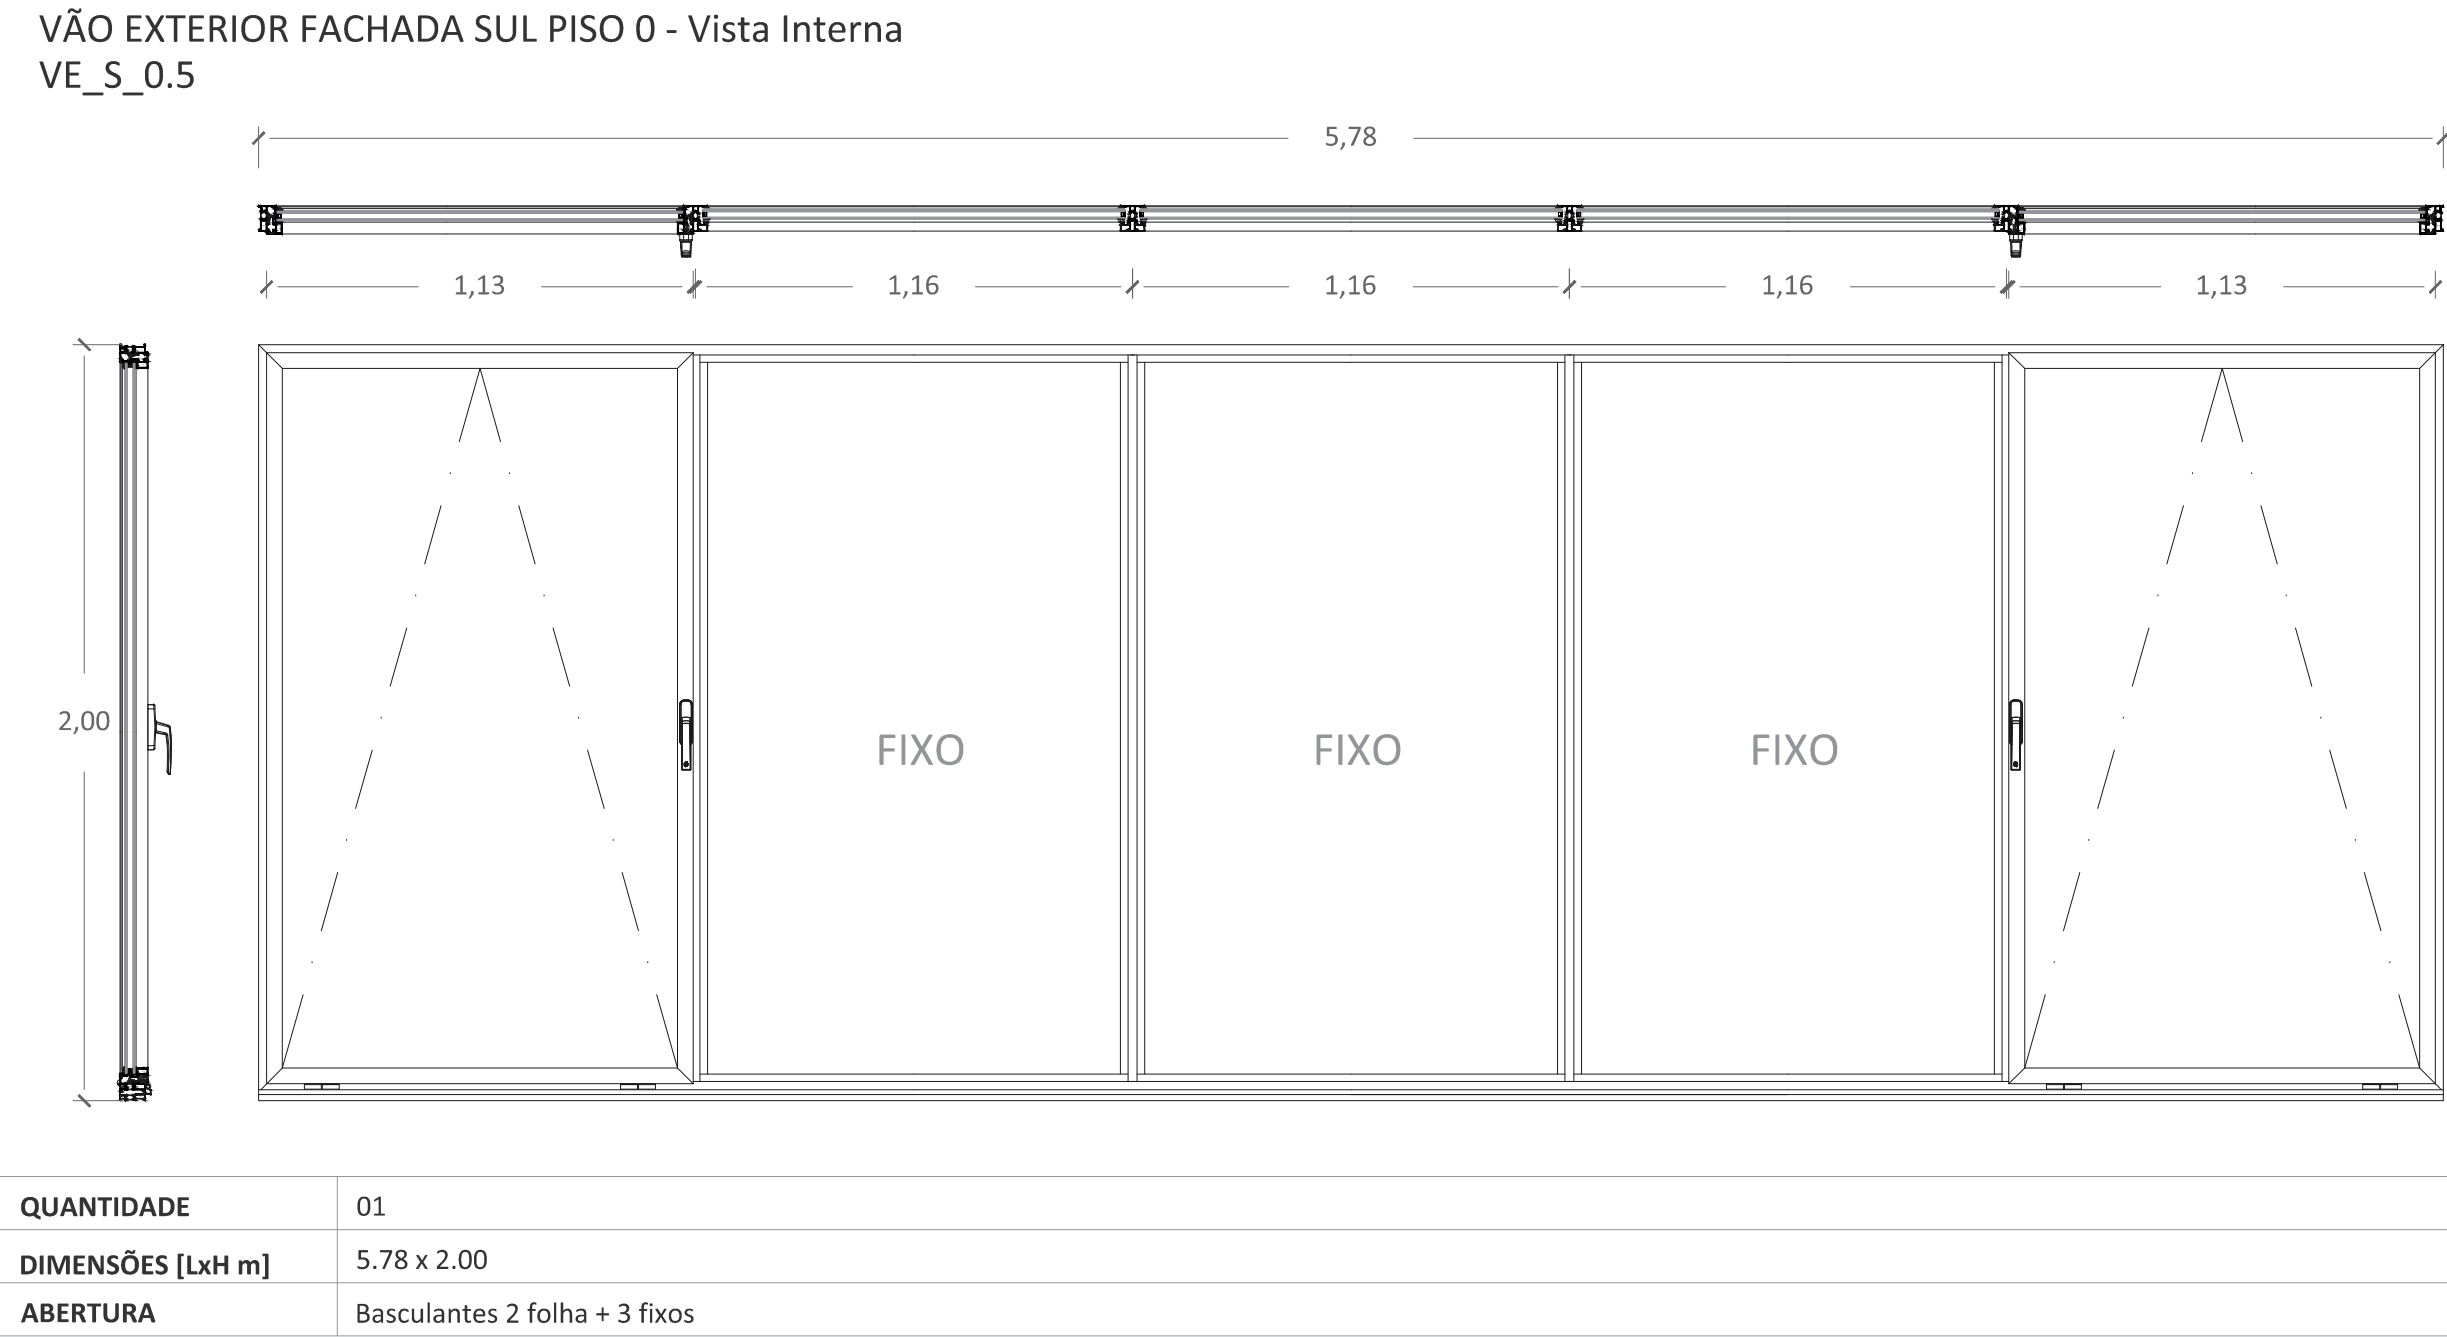

SISTEMA LT DE BATENTE DE 67CM COM RUPTURA TÉRMICA DA MARCA GRUPO SOSOARES OU EQUIVALENTE

Características
Vedação: Caixilho com moldura visível pelo exterior, de 12 a 20 mm. Aberturas:Projetante Módulos projetantes e fixos indiferenciáveis. Enchimento: De 6 a 30 mm

Acabamentos
Acabamento em Alumínio Lac. Sablê Ref. 519 da marca ou equivalente.

Aplicação Aro Fixo
- Os perfis dos aros fixos são perimetrais, de corte à meia esquadria, os quais são ligados entre si por intermédio de esquadros em alumínio aplicados pelo interior do perfil. As uniões dos cortes deverão ser seladas com silicone.
- A rutura térmica está assegurada por dupla ligação em poliamida.

Aplicação Aro Móvel
- Os perfis das folhas móveis são igualmente perimetrais, de corte à meia esquadria, os quais são ligados entre si por intermédio de esquadros em alumínio aplicados pelo interior do perfil. A estanquidade entre os aros é assegurada por vedantes em E.P.D.M.

Vidros
Vidro Duplo 8mm Temperado SunGuard SN 51 + Cx 14 TGI + Laminado 5.5.2 Arest. Indus ou equivalente.

Fechos e dobradiças
As portas executadas neste sistema são dotadas de dobradiças com capacidades de 60Kg a 180Kg por folha. Acessórios de acordo com o catálogo técnico do sistema ou equivalente.

Permeabilidade ao ar com classificação 4.
Estanquidade à água com classificação E900
Resistência ao vento com classificação B4

arquitectura
pedro jorge marques de lemos cordeiro
patricia selada lameiro domingos
paulo jorge vieira
colaboração: anastassia fatenico
mubearquitectura.com
Largo 5 de Outubro, nº 40, 1.º Dt 2400-120 Leiria
916608138 | mubeaarg@gmail.com
pedro jorge marques de lemos cordeiro, lda | nº cont. 514565292


requerente
Município de Leiria
obra/ local
TOPO NORTE_ Estádio Municipal de Leiria
Arrabalde d'Aquém
especialidade/ fase
ARQUITETURA
Projeto de Execução

designação
FACHADA SUL PISO 0

data	22.10.20	folha nº	ARQ PE 13	09	02
(atualização)	24.09.25	escala		1.20	


Este desenho é propriedade dos autores e não pode ser reproduzido, divulgado ou copiado, no todo ou em parte sem autorização expressa.
Reservados todos os direitos pela legislação em vigor. DEC - LDI 63/85 (14 Março)

VE_S_1.0 a 1.5 | VE_S_2.1 a 2.5 |VE_S_3.1 a 3.5
| VE_S_4.1 a 4.5

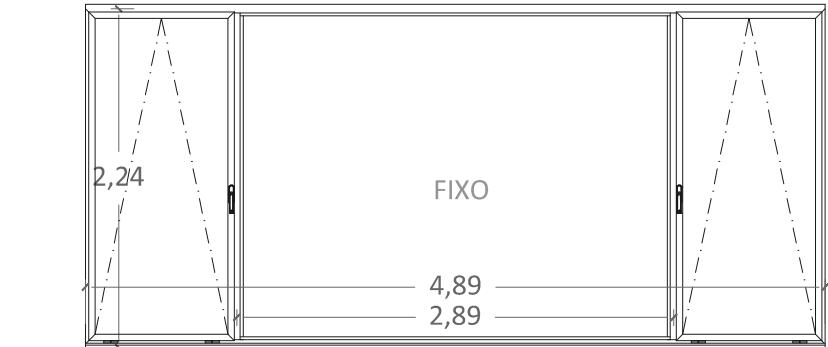


QUANTIDADE	20
DIMENSÕES (LxH m)	4.89 x 2.24
ABERTURA	Basculante 1 folha + Fixo + Basculante 1 folha

VE_S_1.15

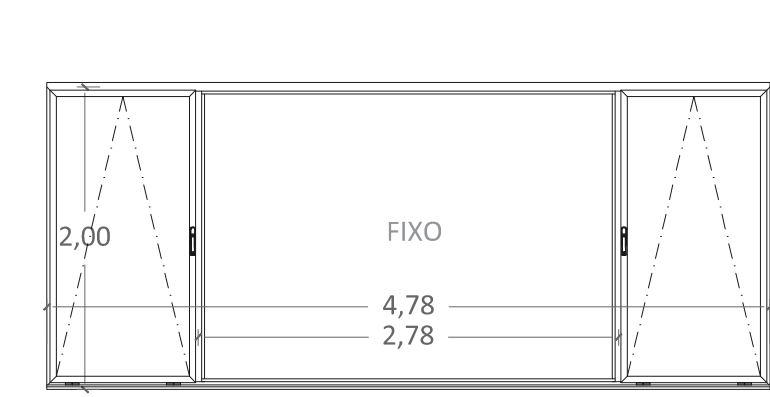

QUANTIDADE	01
DIMENSÕES (LxH m)	4.78 x 2.00
ABERTURA	Basculante 1 folha + Fixo + Basculante 1 folha

VE_S_1.9 | 1.10 | 2.9 | 2.10 | 3.9 | 3.10

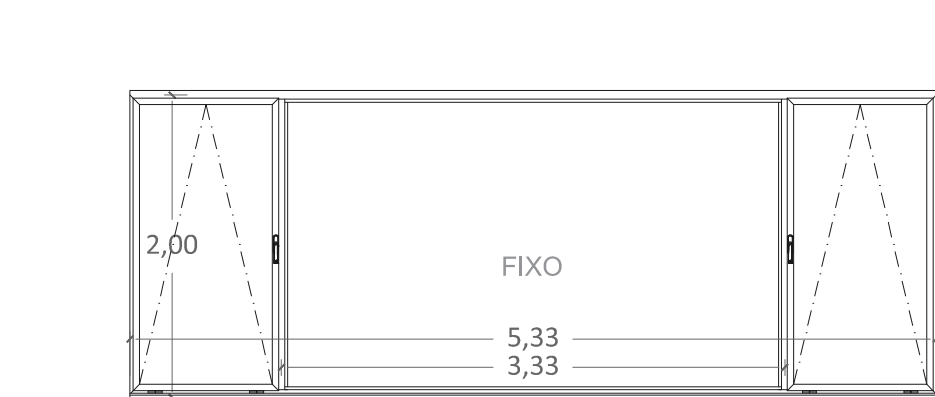


QUANTIDADE	06
DIMENSÕES (LxH m)	5.33 x 2.00
ABERTURA	Basculante 1 folha + Fixo + Basculante 1 folha

VE_S_1.11 | 2.11 | 3.11



QUANTIDADE	03
DIMENSÕES (LxH m)	5.50 x 2.00
ABERTURA	Basculante 1 folha + Fixo + Basculante 1 folha

VE_S_5.12

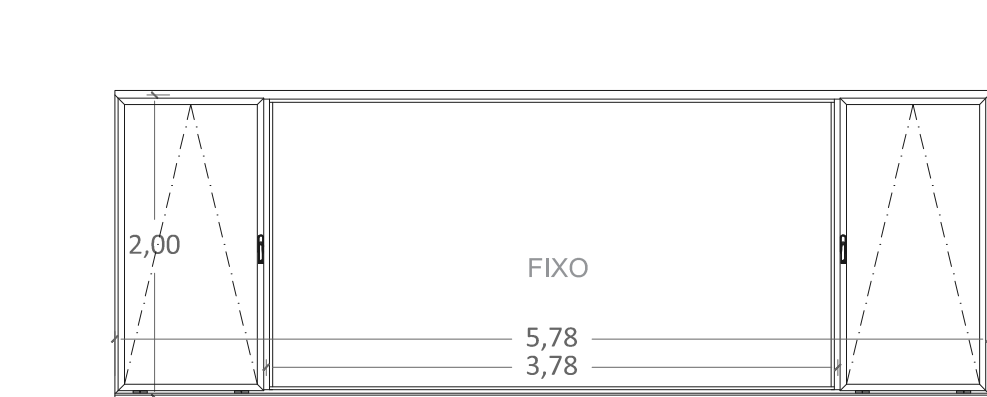


QUANTIDADE	01
DIMENSÕES (LxH m)	6.08 x 2.00
ABERTURA	Basculante 1 folha + Fixo + Basculante 1 folha

VE_S_5.1 a 5.5 | VE_S_6.1 a 6.5 |VE_S_7.1 a 7.5



QUANTIDADE	15
DIMENSÕES (LxH m)	4.89 x 2.00
ABERTURA	Basculante 1 folha + Fixo + Basculante 1 folha

VE_S_1.17

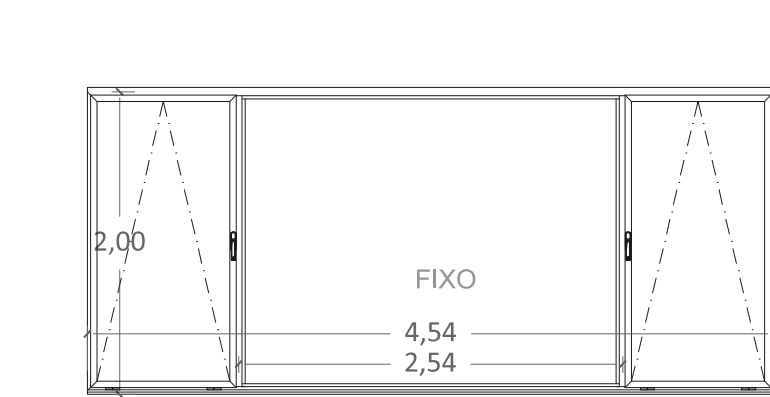


QUANTIDADE	01
DIMENSÕES (LxH m)	4.54 x 2.00
ABERTURA	Basculante 1 folha + Fixo + Basculante 1 folha

VE_S_5.7 | 5.8




QUANTIDADE	02
DIMENSÕES (LxH m)	6.01 x 2.00
ABERTURA	Basculante 1 folha + Fixo + Basculante 1 folha

VE_S_5.9 | 5.10

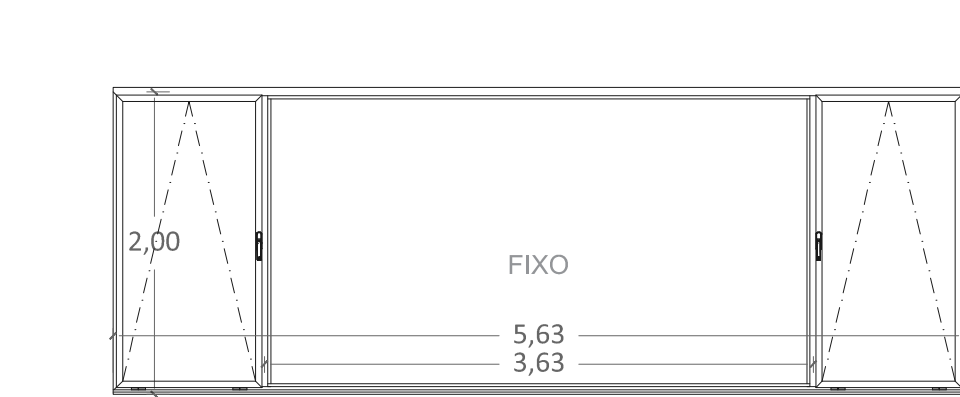


QUANTIDADE	02
DIMENSÕES (LxH m)	5.63 x 2.00
ABERTURA	Basculante 1 folha + Fixo + Basculante 1 folha

VE_S_1.14

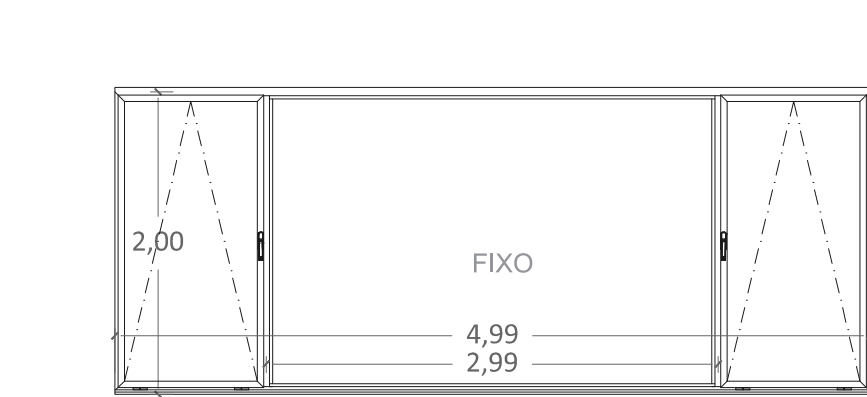


QUANTIDADE	01
DIMENSÕES (LxH m)	4.99 x 2.00
ABERTURA	Basculante 1 folha + Fixo + Basculante 1 folha

VE_S_1.16

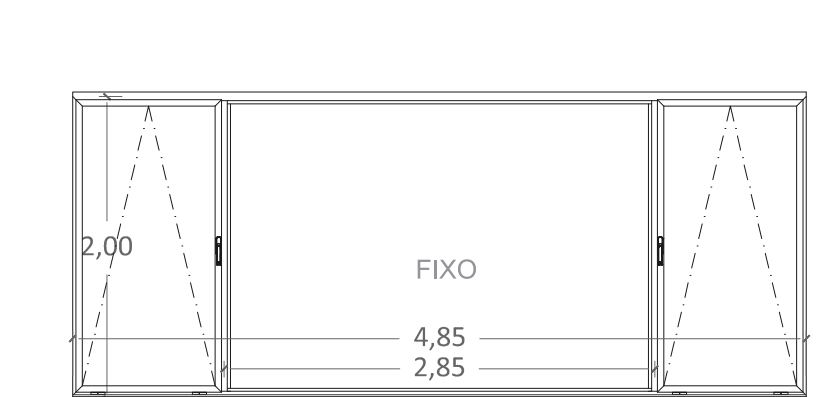


QUANTIDADE	01
DIMENSÕES (LxH m)	4.89 x 2.00
ABERTURA	Basculante 1 folha + Fixo + Basculante 1 folha

VE_S_1.6 | 1.7 | 1.8 | 1.12 | 2.6 | 2.7 | 2.8 | 2.12 | 3.6 | 3.7 | 3.8 | 3.12

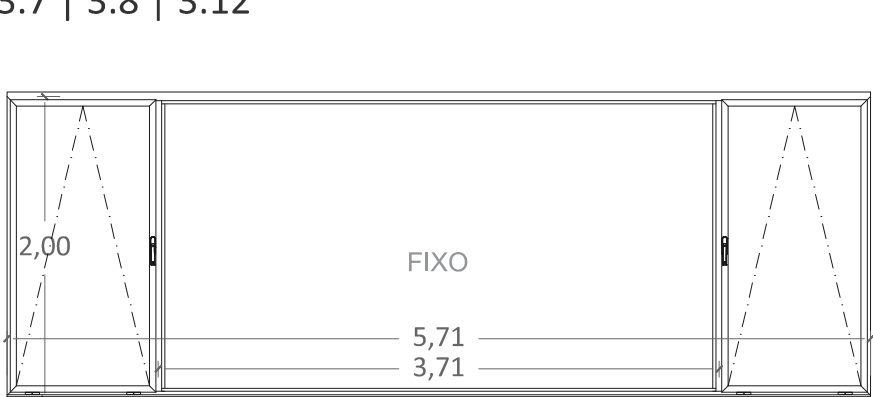

QUANTIDADE	12
DIMENSÕES (LxH m)	5.71 x 2.00
ABERTURA	Basculante 1 folha + Fixo + Basculante 1 folha

VE_S_5.6 | 5.11

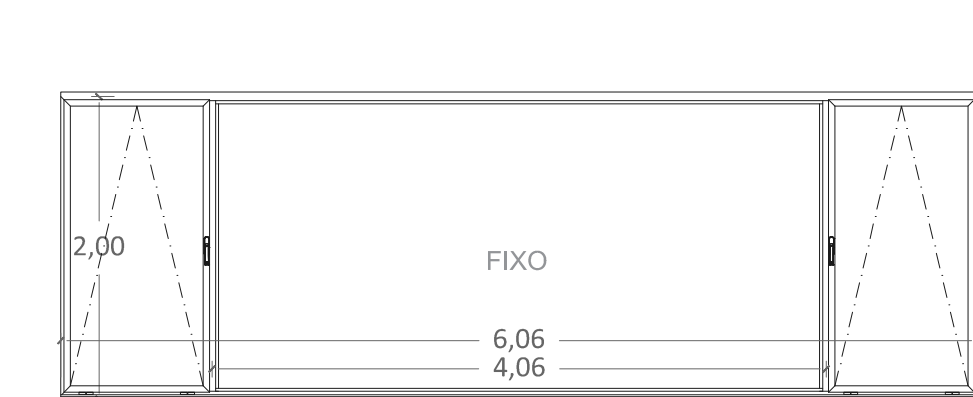


QUANTIDADE	02
DIMENSÕES (LxH m)	6.06 x 2.00
ABERTURA	Basculante 1 folha + Fixo + Basculante 1 folha

VE_S_1.13



QUANTIDADE	01
DIMENSÕES (LxH m)	5.78 x 2.00
ABERTURA	Basculante 1 folha + Fixo + Basculante 1 folha

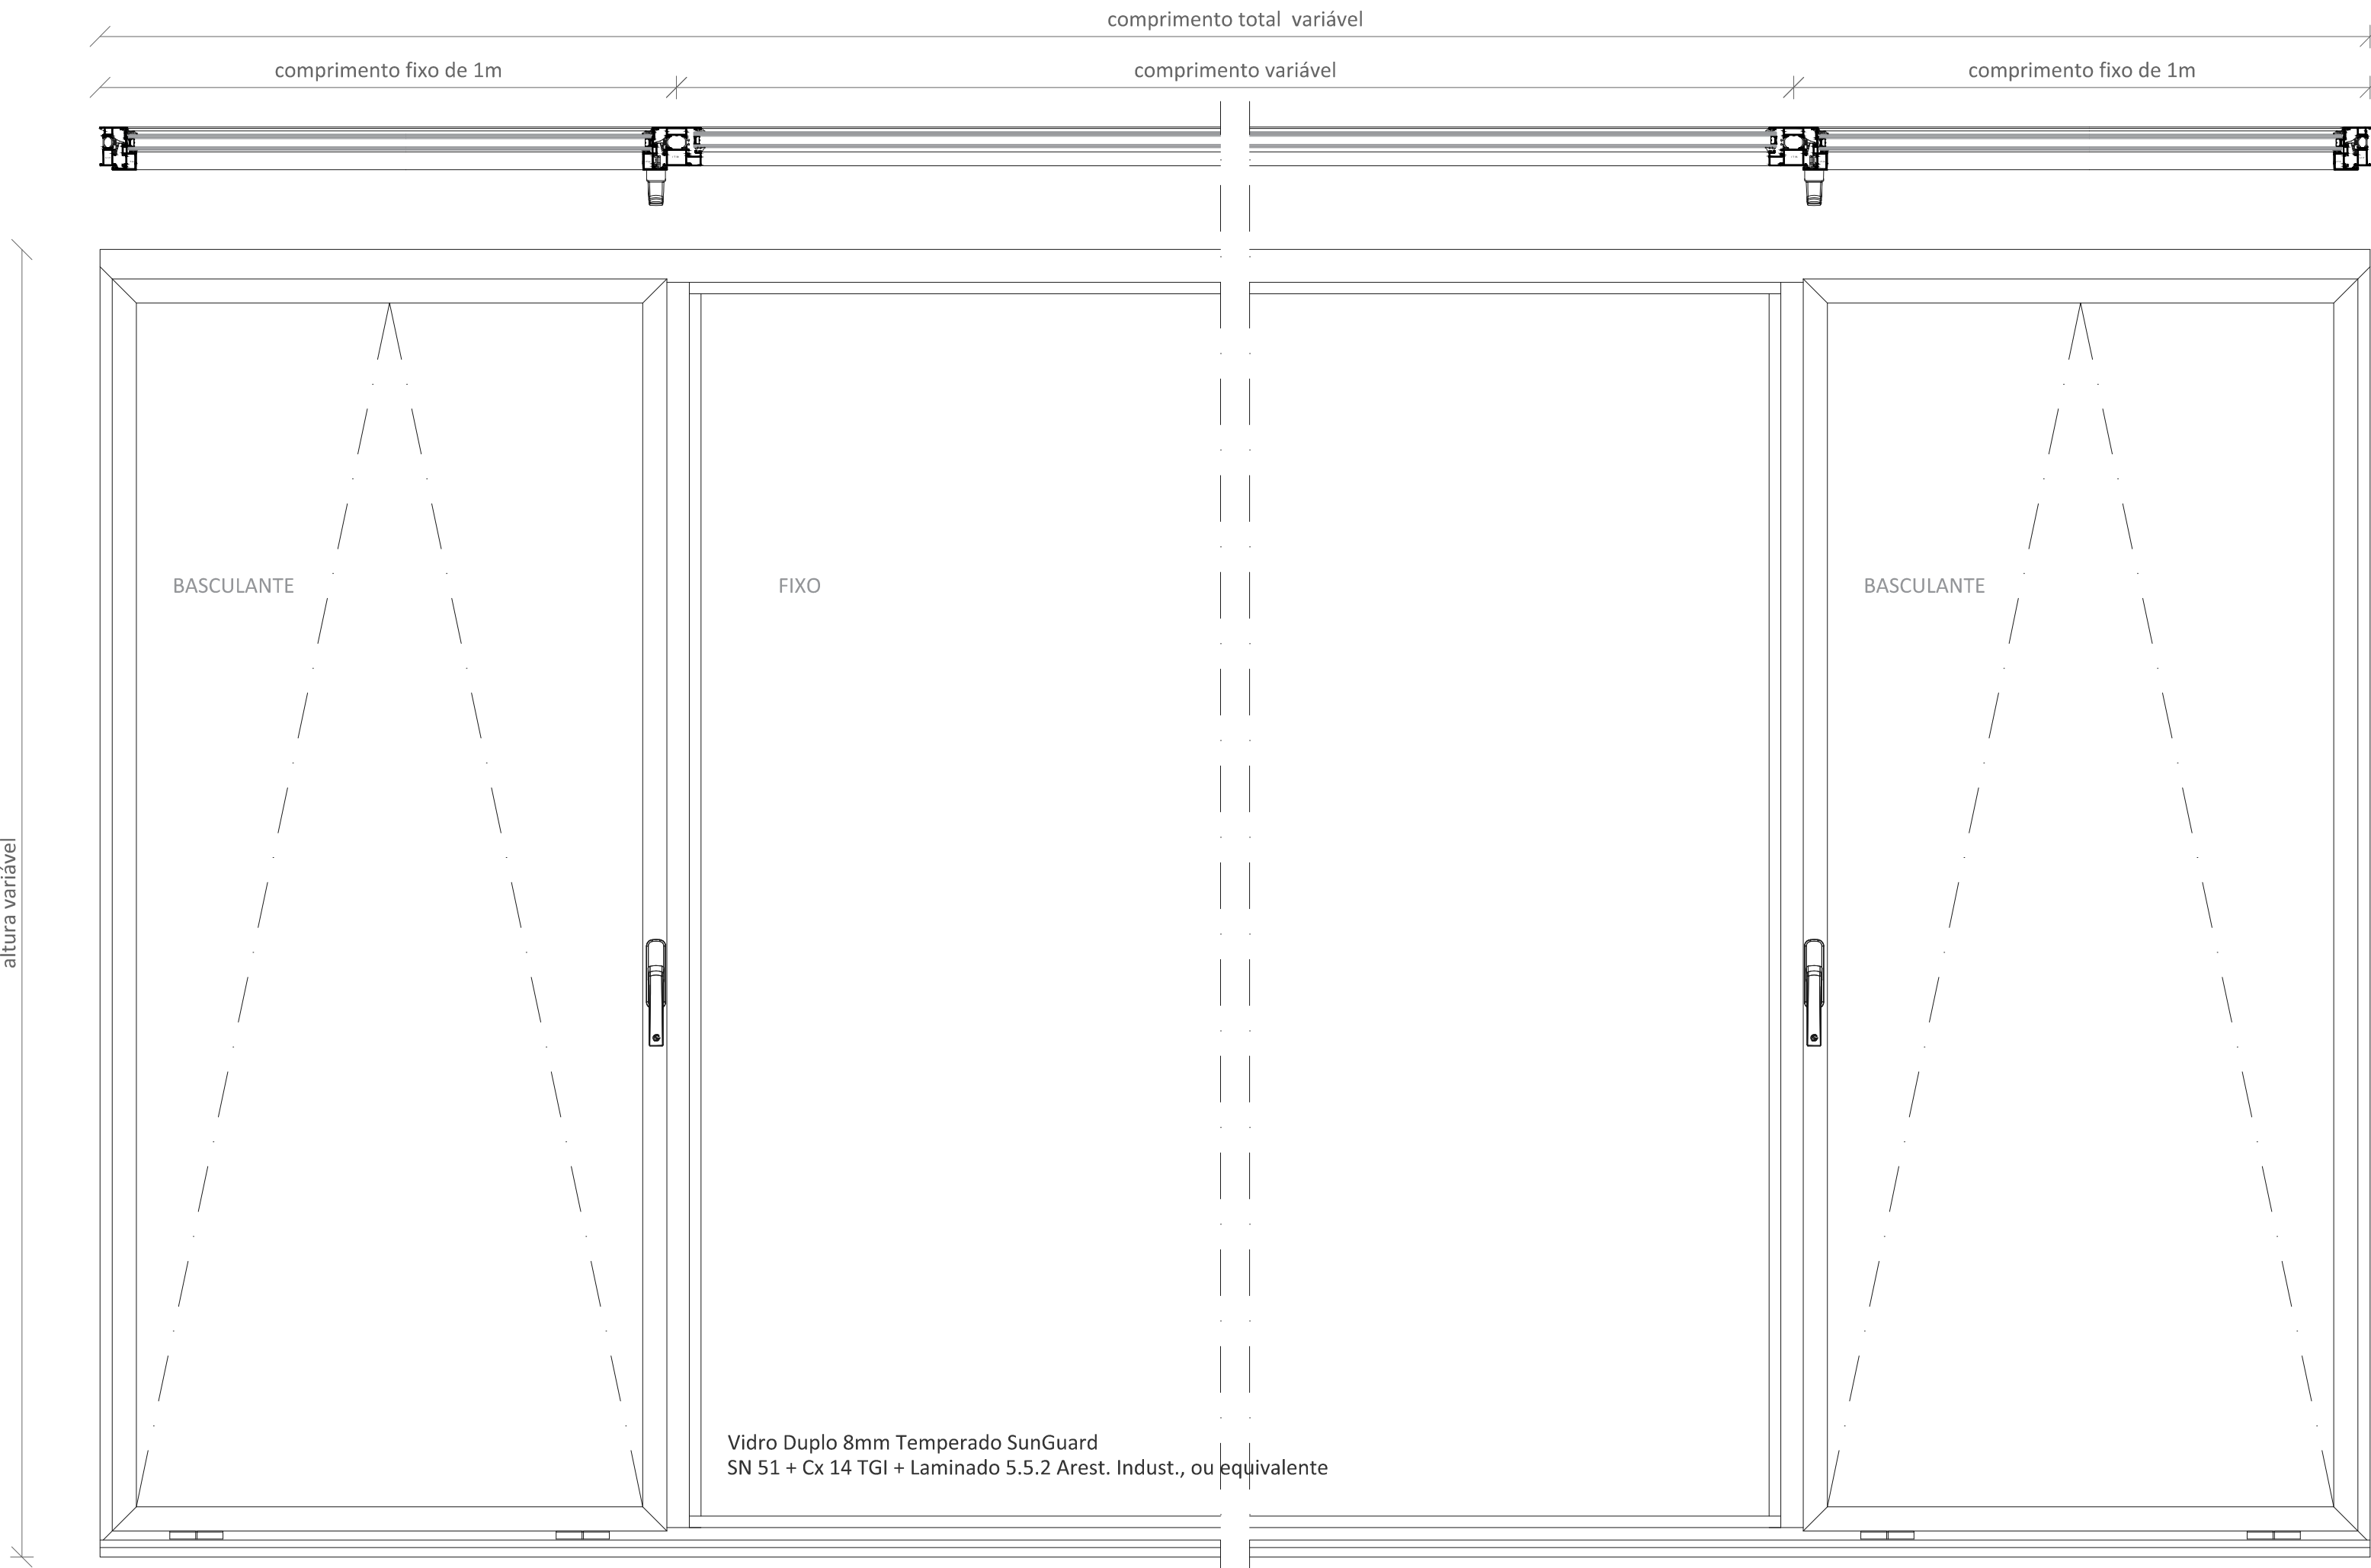

VÃO EXTERIOR TIPO FACHADA SUL (PISO 1 ao 7) - Vista Interna esc 1.10

VÃOS INDIVIDUAIS COM MEDIDAS esc. 1.50

VÃO TIPO SISTEMA LT esc.1.10

2 FOLHAS BASCULANTES + 1 FOLHA FIXO

SISTEMA LT OU EQUIVALENTE

SISTEMA LT DE BATENTE DE 67CM COM RUPTURA

TÉRMICA DA MARCA GRUPO SOSOARES OU

EQUIVALENTE

Características

Vedação: Caixilho com moldura visível pelo exterior, de 12 a 20 mm. Aberturas:Projetante Módulos projetantes e fixos indiferenciáveis. Enchimento: De 6 a 30 mm

Acabamentos

Acabamento em Alumínio Lac. Ref. 519 da marca ou equivalente.

Aplicação Aro Fixo

- Os perfis dos aros fixos são perimetrais, de corte à meia esquadria, os quais são ligados entre si por intermédio de esquadros em alumínio aplicados pelo interior do perfil. As uniões dos cortes deverão ser seladas com silicone.

— A rutura térmica está assegurada por dupla ligação em poliamida.

Aplicação Aro Móvel

- Os perfis das folhas móveis são igualmente perimetrais, de corte à meia esquadria, os quais são ligados entre si por intermédio de esquadros em alumínio aplicados pelo interior do perfil. A estanquidade entre os aros é assegurada por vedantes em E.P.D.M.

Vidros

Vidro Duplo 8mm Temperado SunGuard SN 51 ou equivalente + Cx 14 TGI + Laminado 5.5.2 Arest. Indus ou equivalente.

Fechos e dobradiças

As portas executadas neste sistema são dotadas de dobradiças com capacidades de 60Kg a 180Kg por folha. Acessórios de acordo com o catálogo técnico do sistema ou equivalente.

Permeabilidade ao ar com classificação 4.

Estanquidade à água com classificação E900

Resistência ao vento com classificação B4

arquitetura

pedro jorge marques de lemos cordeiro

patricia selada lameiro domingues

paulo jorge vieira

colaboração: anastasia fatenko

mubearquitectura.com

Mube Largo 5 de Outubro, nº 40, 1º Dº 2400-120 Leiria

916608138 | mubearq@gmail.com

pedro jorge marques de lemos cordeiro, lda | nº cont. 514565292

requerente

Município de Leiria

obra/ local

TOPO NORTE_ Estádio Municipal de Leiria

Arrabalde d'Aquém

especialidade/ fase

ARQUITETURA

Projeto de Execução


designação

FACHADA SUL PISOS 1-7


data 22.10.20 folha nº ARQ PE 13 10 02

(atualização) 24.09.25 escala 1.50 | 1.10

Este desenho é propriedade dos autores e não pode ser reproduzido, divulgado ou copiado, no todo ou em parte sem autorização expressa. Reservados todos os direitos pela legislação em vigor. DEC - LEI 63/85 (14 Março)

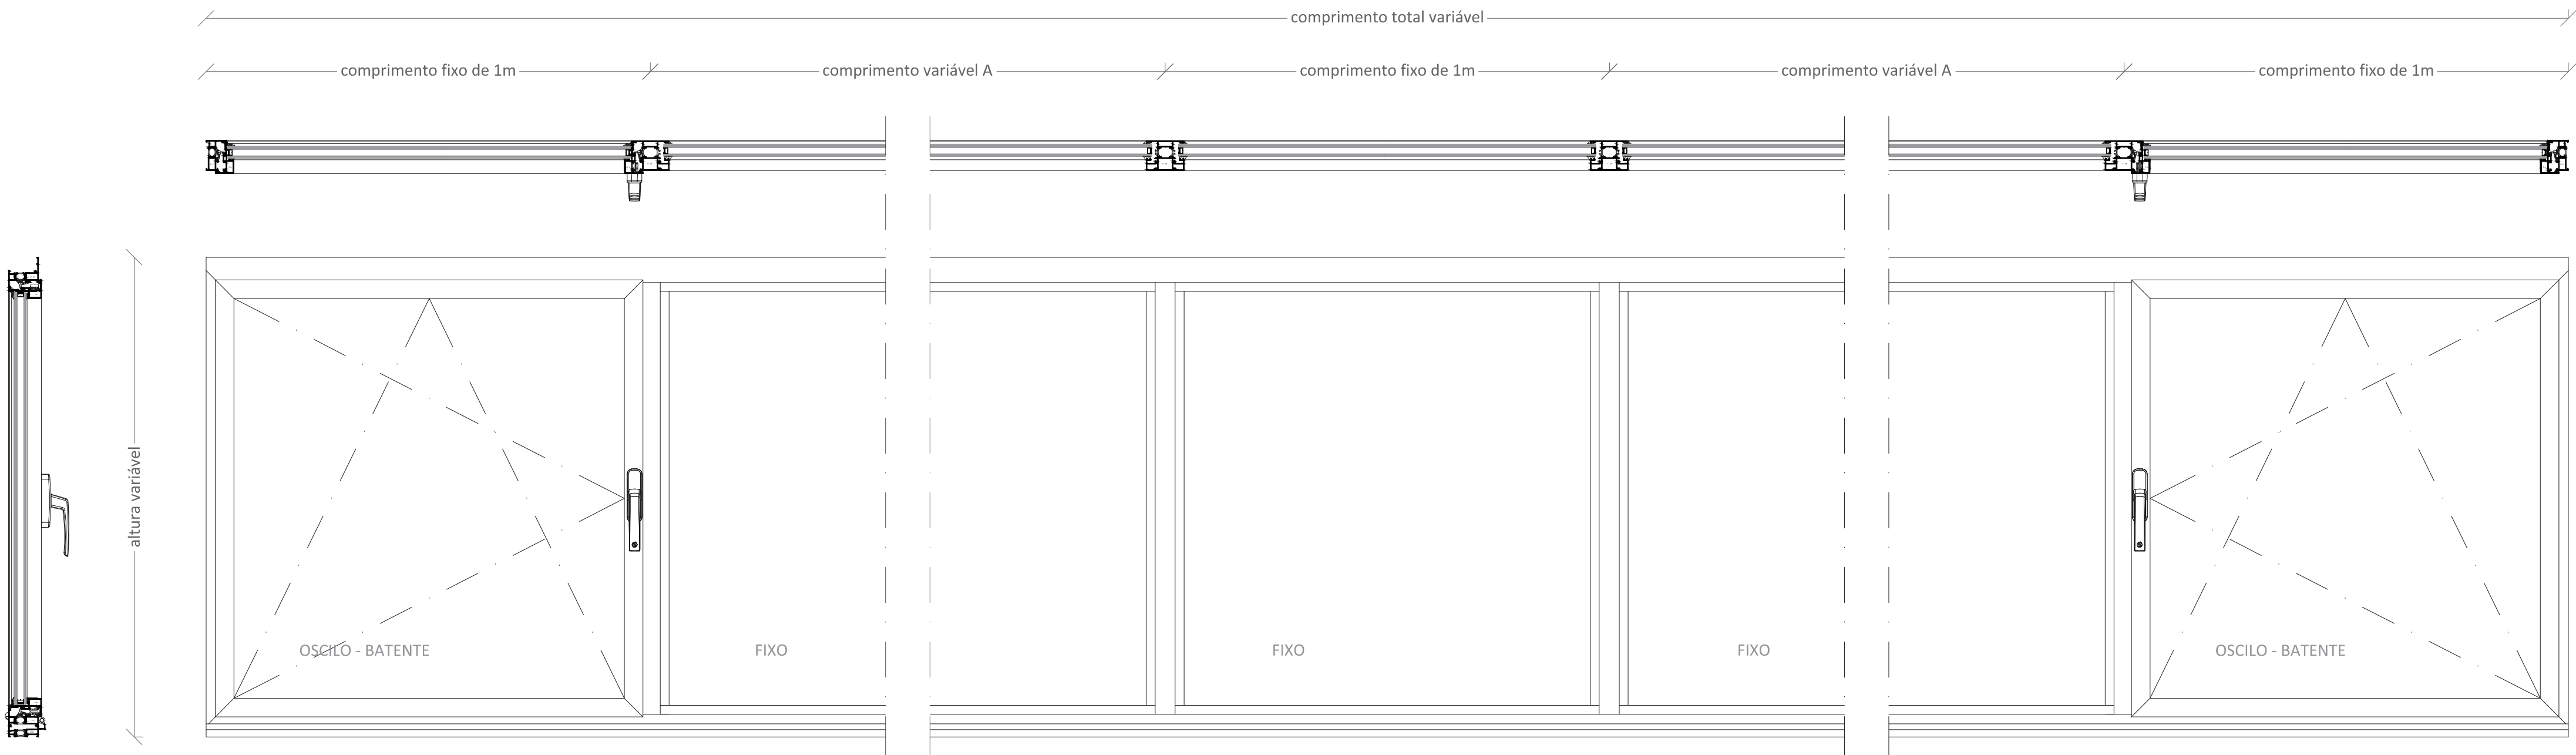

VÃO EXTERIOR TIPO ISO_P_6.1 | P_7.1

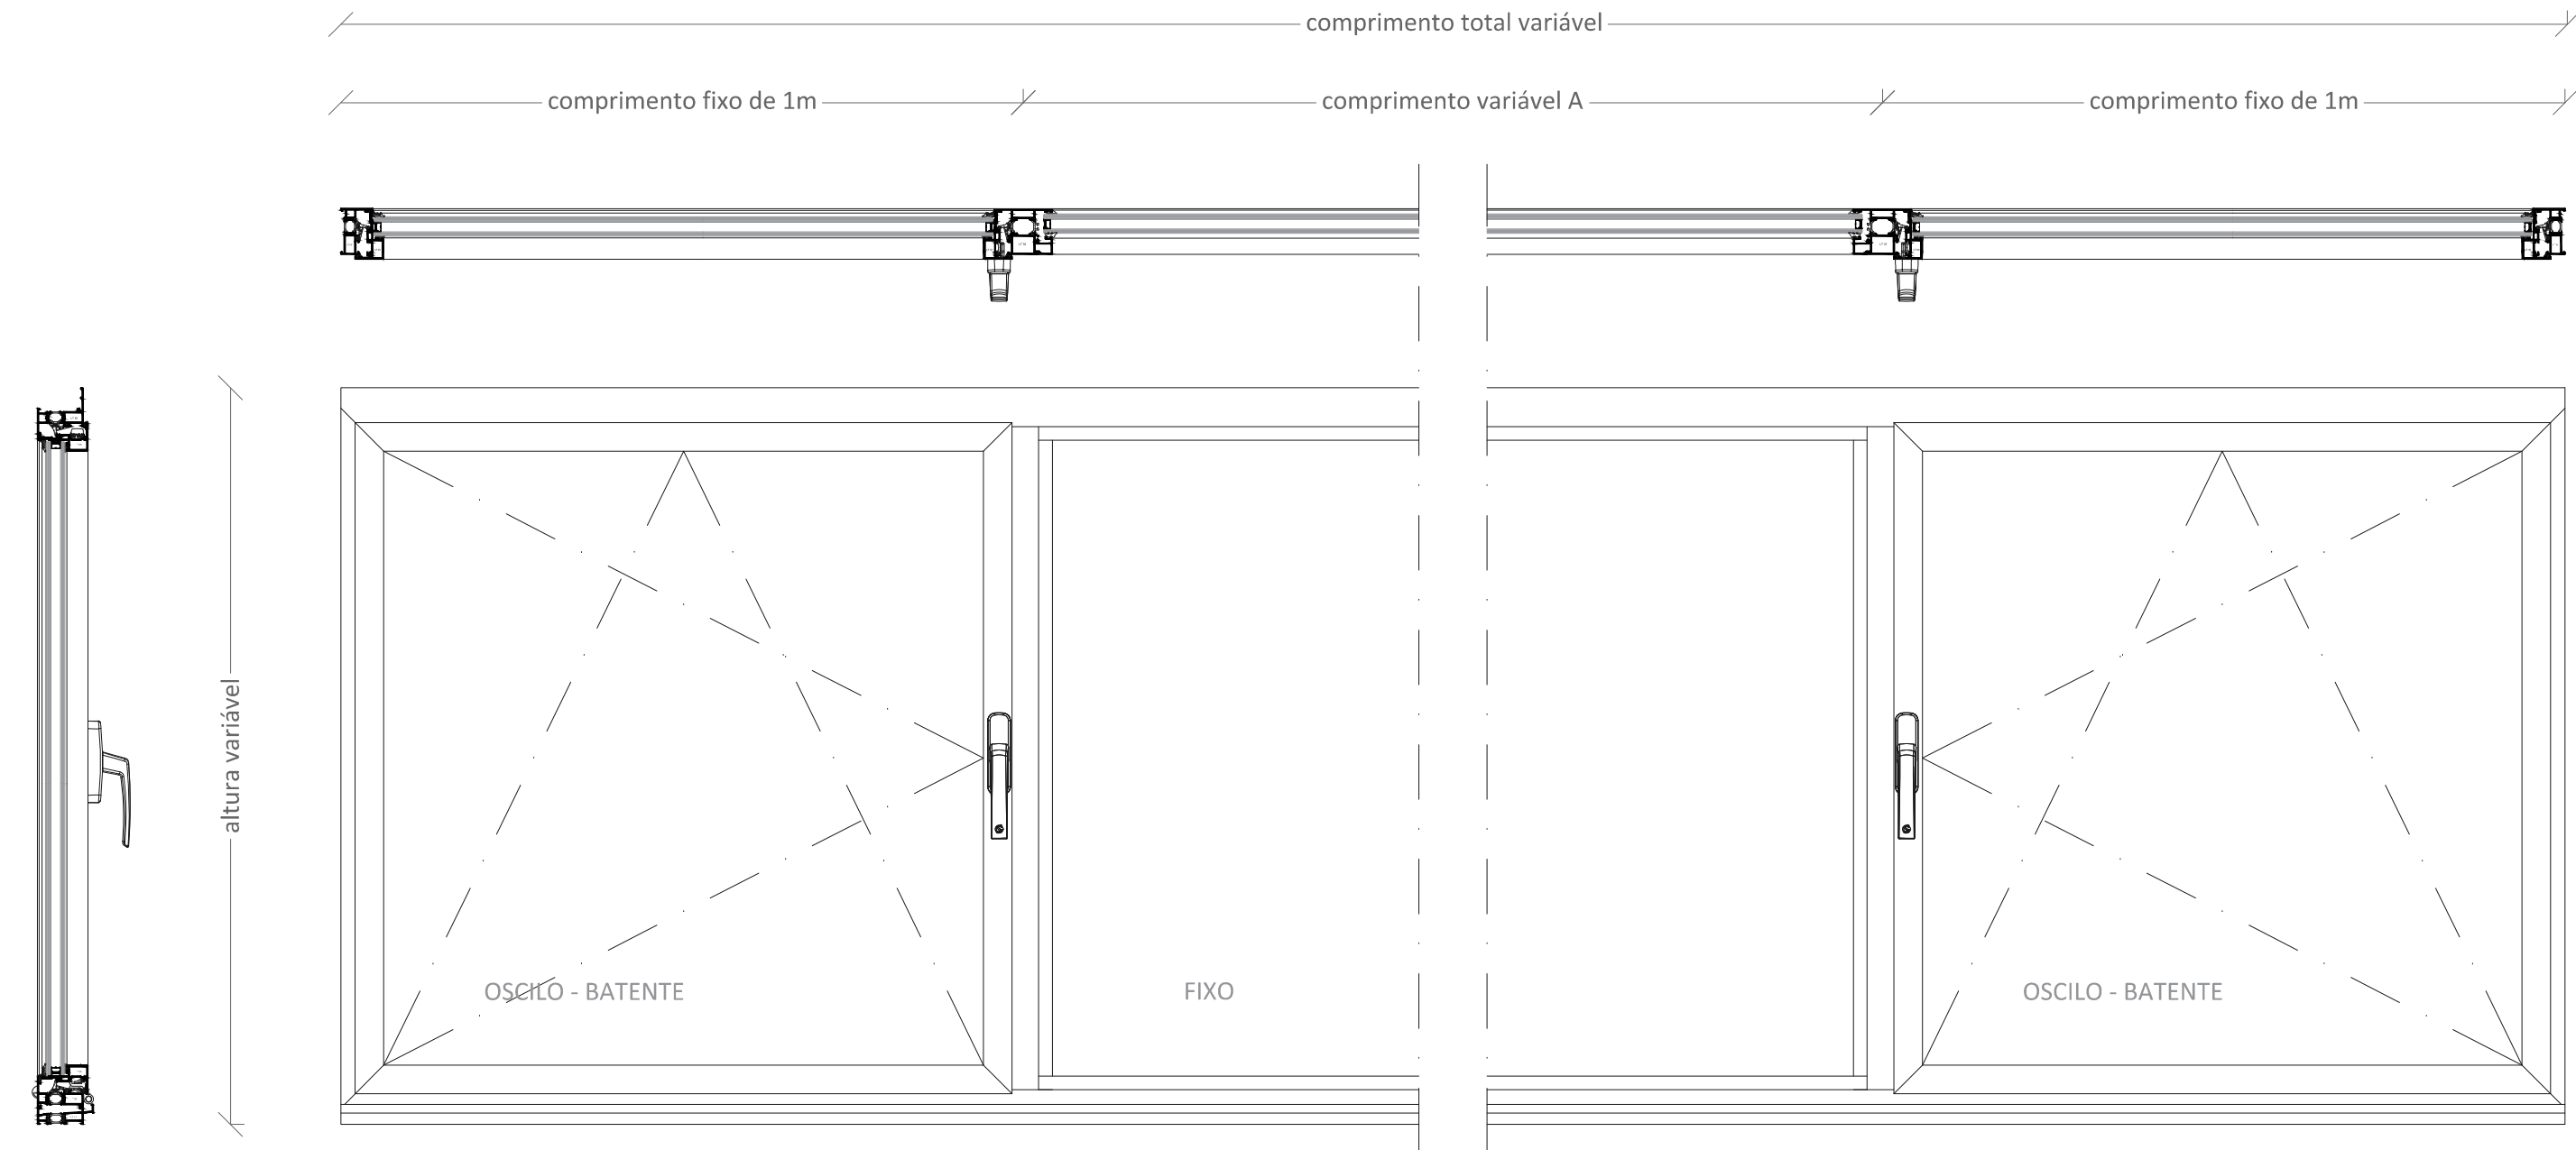

VÃO EXTERIOR TIPO ISO_P_6.2 | P_7.2

SISTEMA LT
SISTEMA LT DE BATENTE DE 67CM COM RUPTURA
TÉRMICA DA MARCA GRUPO SOSOARES OU
EQUIVALENTE

Características

Vedação: Caixilho com moldura visível pelo exterior, de 12 a 20 mm. Aberturas:Projetante Módulos projetantes e fixos indiferenciáveis. Enchimento: De 6 a 30 mm

Acabamentos

Acabamento em Alumínio Lac. Ref. 519 da marca ou equivalente.

Aplicação Aro Fixo

- Os perfis dos aros fixos são perimetrais, de corte à meia esquadria, os quais são ligados entre si por intermédio de esquadros em alumínio aplicados pelo interior do perfil. As uniões dos cortes deverão ser seladas com silicone.

– A rutura térmica está assegurada por dupla ligação em poliamida.

Aplicação Aro Móvel

- Os perfis das folhas móveis são igualmente perimetrais, de corte à meia esquadria, os quais são ligados entre si por intermédio de esquadros em alumínio aplicados pelo interior do perfil. A estanquidade entre os aros é assegurada por vedantes em E.P.D.M.

Vídras

Vidro Duplo 8mm Temperado SunGuard SN 51 + Cx 14 TGI + Laminado 5.5.2 Arest. Indus ou equivalente.

Fechas e dobradiças

As portas executadas neste sistema são dotadas de dobradiças com capacidades de 60Kg a 180Kg por folha.

Acessórios de acordo com o catálogo técnico do sistema ou equivalente.

Permeabilidade ao ar com classificação 4.
Estanquidade à água com classificação E900
Resistência ao vento com classificação B4

VÃOS TIPO SISTEMA LT esc.1.10
2 FOLHAS OSCILO-BATENTE + 1 FOLHA FIXA
2 FOLHAS OSCILO-BATENTE + 3 FOLHA FIXA

VÃOS INDIVIDUAIS COM MEDIDAS esc. 1.50

arquitetura

pedro jorge marques de lemos cordeiro
patricia selada lameiro domingues
paulo jorge vieira

colaboração: anastasiia fatenko

mubearquitectura.com

mube Largo 5 de Outubro, nº 40, 1º Dº 2400-120 Leiria
916608138 | mubearq@gmail.com

pedro jorge marques de lemos cordeiro, lda | nº cont. 514565292

requerente

Município de Leiria

obra/ local

TOPO NORTE_ Estádio Municipal de Leiria
Arrabalde d'Aquém

especialidade/ fase

ARQUITETURA

Projeto de Execução


designação

VÃOS TORRE POENTE

data 22.10.20 folha nº ARQ PE 13 11 02
(atualização) 24.09.25 escala 1.50 / 1.10


Este desenho é propriedade dos autores e não pode ser reproduzido, divulgado ou copiado, no todo ou em parte sem autorização expressa.
Reservados todos os direitos pela legislação em vigor. DEC - LEI 63/85 (14 Março)

VÃO EXTERIOR TORRE POENTE
ISO_P_7.1 | P_6.1

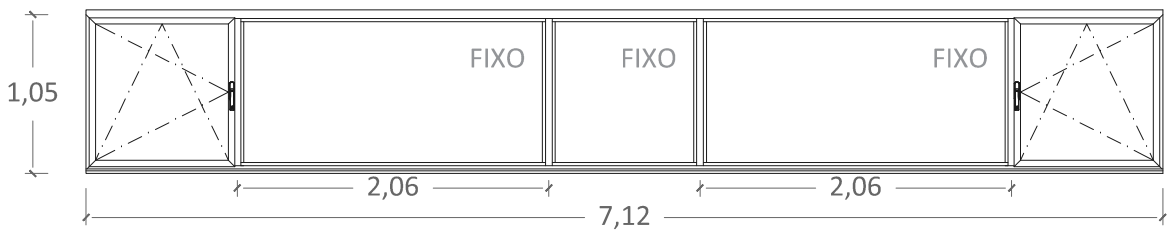

QUANTIDADE	02
DIMENSÕES (LxH m)	7.12 x 1.05
ABERTURA	Oscilo batente 1 folha + Fixos + Oscilo batente 1 folha

VÃO EXTERIOR TORRE POENTE
ISO_P_7.2 | P_6.2

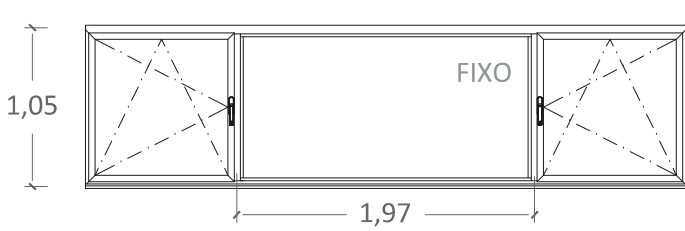

QUANTIDADE	02
DIMENSÕES (LxH m)	3.97 x 1.05
ABERTURA	Oscilo batente 1 folha + Fixo + Oscilo batente 1 folha



VIDROS ESPELHADOS E SEMI-ESPELHADOS:

Localização de vidros espelhados e semi espelhados a escolher em obra

arquitetura

pedro jorge marques de lemos cordeiro

patricia selada lameiro domingos

paulo jorge vieira

colaboração: anastasia fatenko

mubearquitectura.com

Mube Largo 5 de Outubro, nº 40, 1º Dtº 2400-120 Leiria

916608138 | mubearqu@gmail.com

pedro jorge marques de lemos cordeiro, lda | nº cont. 514565292

requerente

Município de Leiria

obra/ local

TOPO NORTE_ Estádio Municipal de Leiria

Arrabalde d'Aquém

especialidade/ fase

ARQUITETURA

Projeto de Execução

designação



VÃOS COBERTURA

data 22.10.20 folha nº ARQ PE 13 12 01

(atualização) 24.09.25 escala 1.100

Este desenho é propriedade dos autores e não pode ser reproduzido, divulgado ou copiado, no todo ou em parte sem autorização expressa. Reservados todos os direitos pela legislação em vigor. DEC - LEI 63/85 (14 Março)

NOTA: TODOS OS TRABALHOS DEVERÃO SER REALIZADOS DE ACORDO COM OS PROJETOS (PEÇAS ESCRITAS E DESENHADAS), SATISFAZENDO O ESPECIFICADO E CONSEQUENTE COM OS PRINCÍPIOS DA BOA EXECUÇÃO | TODAS AS MEDIDAS E QUANTIDADES DEVERÃO SER CONFIRMADAS EM OBRA. EM CASO DE ALTERAÇÃO CONSULTAR O PROJETISTA | EM CASO DE INCONGRUÊNCIA ENTRE DESENHOS, A ESCALA MAIOR É A QUE VIGORA | EM CASO DE INCOMPATIBILIDADE ENTRE O PROJETO DE ARQUITETURA E OS PROJETOS DE ESPECIALIDADES, DEVERÁ PREVALECER O PROJETO DE ARQUITETURA E DEVERÁ SER CONSULTADO O PROJETISTA | TODA E QUALQUER ALTERAÇÃO OU DÚVIDA NO DECORRER DA OBRA DEVERÁ SER COMUNICADA AO PROJETISTA, ANTES DA ENCOMENDA/ FABRICAÇÃO/ EXECUÇÃO DE QUALQUER TRABALHO | TODAS AS CORES E REFERÊNCIAS PRESENTES NAS PEÇAS DESENHADAS DEVERÃO SER APROVADAS PELO PROJETISTA MEDIANTE APRESENTAÇÃO DE AMOSTRA EM OBRA | AS OMISSÕES OU ERROS DETETADOS NOS DESENHOS DEVERÃO SER PARTICIPADOS À COORDENAÇÃO | TODOS OS PORMENORES, FERRAGENS E ACESSÓRIOS DEVERÃO SER TESTADOS E APROVADOS EM OBRA PELO PROJETISTA

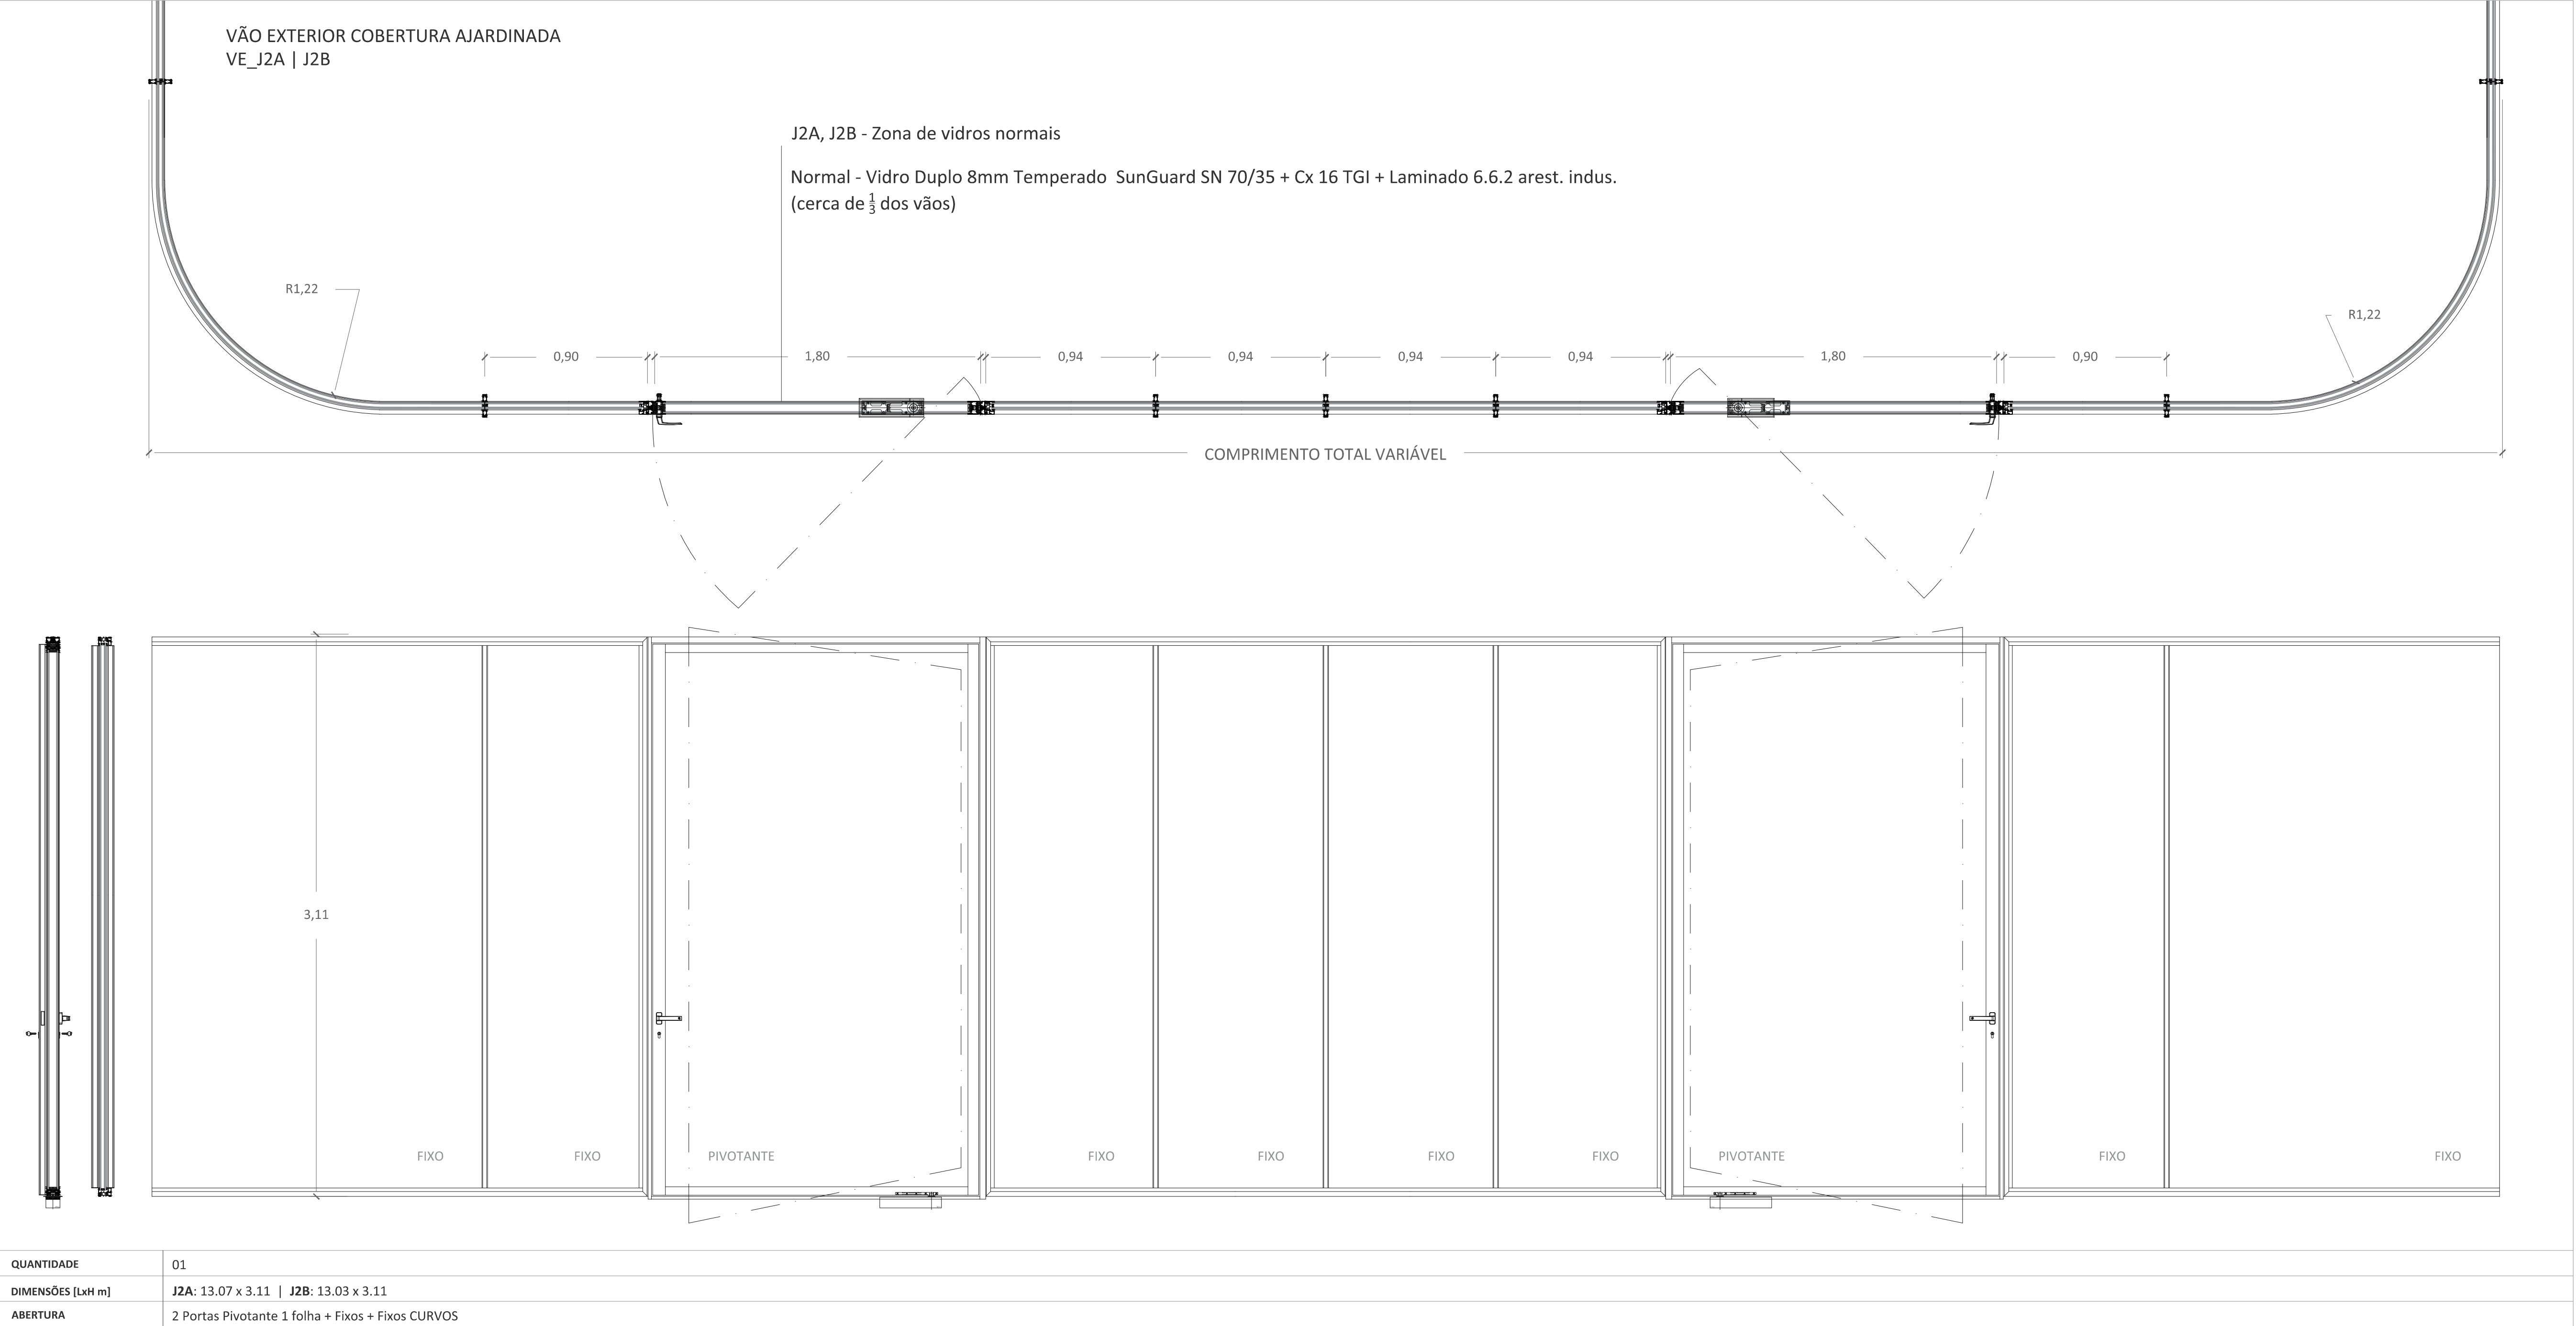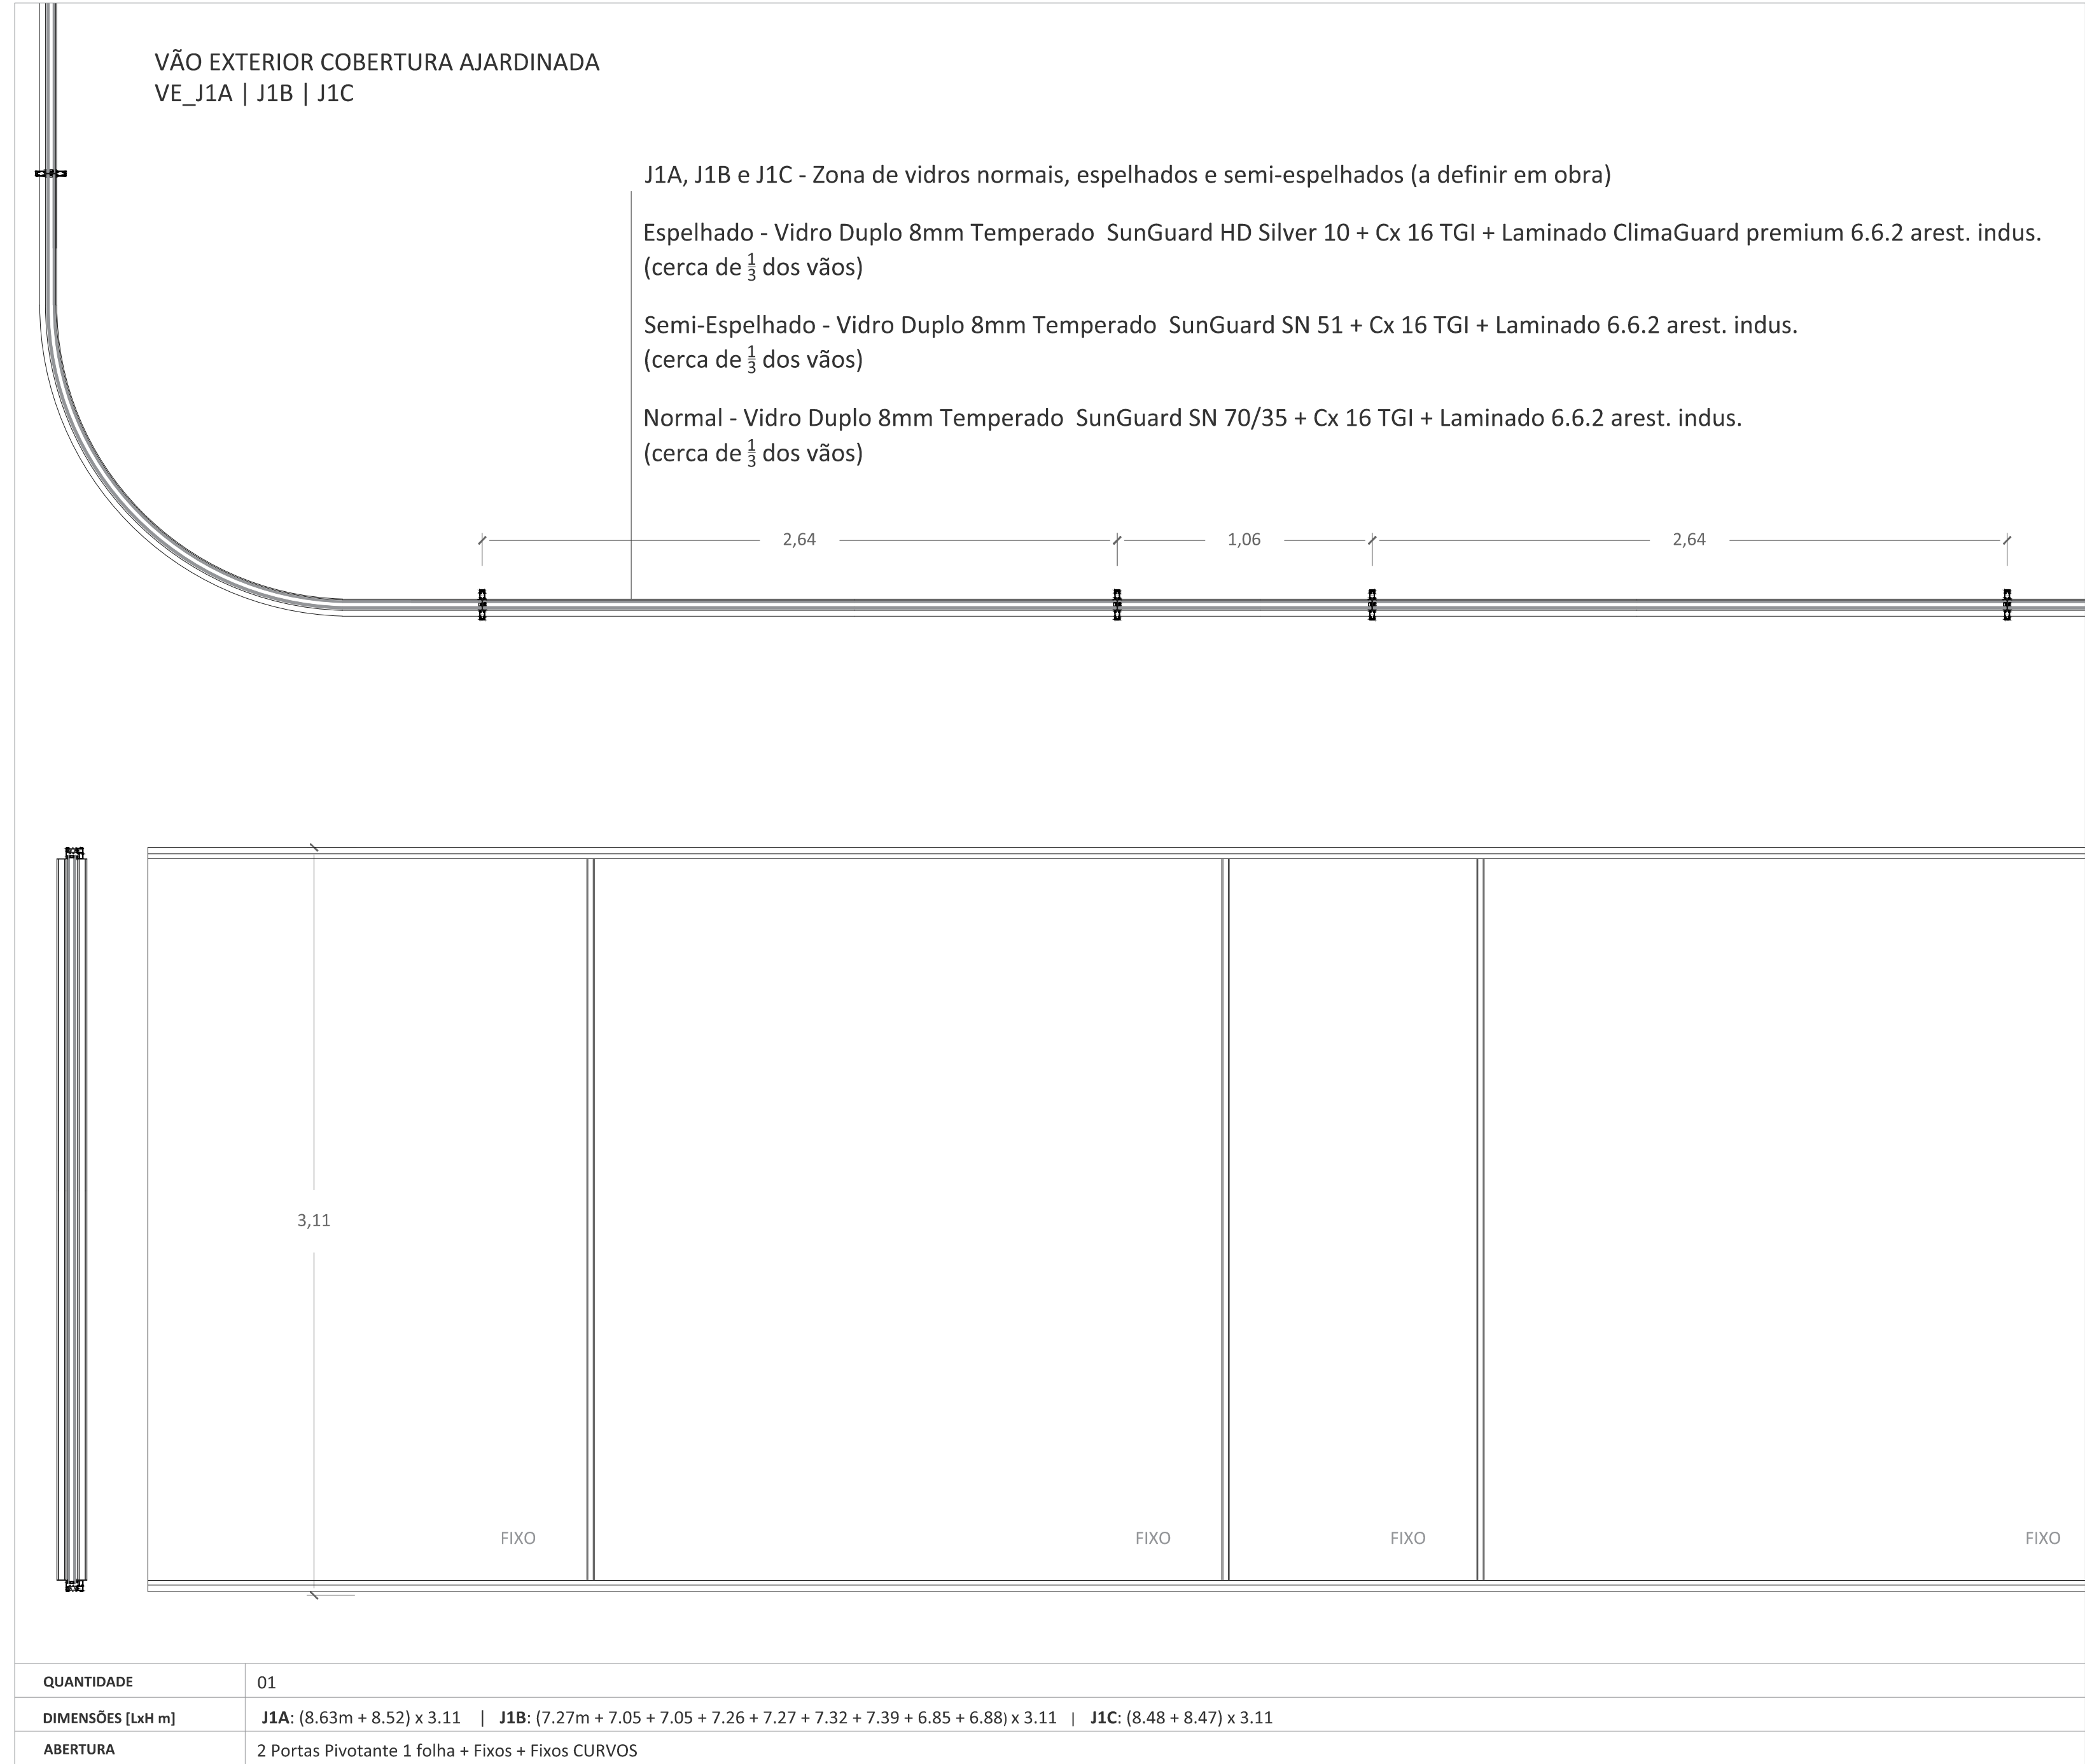

SISTEMA DE BATENTE ST DE 71MM COM CORTE TÉRMICO DA MARCA SOSOARES OU EQUIVALENTE

Características

Vedação: Caixilho com moldura visível pelo exterior, de 12 a 20 mm. Aberturas:Projetante Módulos projetantes e fixos indiferenciáveis. Enchimento: De 6 a 30 mm

Acabamentos

Acabamento em Alumínio Lacado Ref. 519 da marca ou equivalente.

Vidro Duplo 8mm Temperado SunGuard SN 70/35 + Cx 16 TGI + Lamiando 6.6.2 arest. insdus ou equivalentes.

Aplicação Aro Fixo

Os perfis dos aros fixos são perimetrais, de corte à meia esquadria, os quais são ligados entre si por intermédio de esquadros em alumínio aplicados pelo interior do perfil. As uniões dos cortes deverão ser seladas com silicone.

Aplicação Aro Móvel

Os perfis das folhas móveis são igualmente perimetrais, de corte à meia esquadria, os quais são ligados entre si por intermédio de esquadros em alumínio aplicados pelo interior do perfil. A estanquidade entre os aros é assegurada por vedantes em E.P.D.M.

Vidros

O sistema ST permite enchimentos com vidros de 19 a 52mm de espessura, com aplicação de bites retos ou redondos e juntas em E.P.D.M.

Fechos e dobradiças

As portas executadas neste sistema são dotadas de dobradiças com capacidades de 60Kg a 180Kg por folha.

Permeabilidade ao ar com classificação A4.

Estanquidade à água com classificação 5A

Acessórios de acordo com o catálogo técnico do sistema ou equivalente.

SISTEMA OS MINIMALISTA PIVOTANTE DE RUTURA TÉRMICA DA MARCA SOSOARES OU EQUIVALENTE

arquitetura

pedro jorge marques de lemos cordeiro

patricia selada lameiro domingues

paulo jorge vieira

colaboração: anastasia fatenko

mubearquitectura.com

Largo 5 de Outubro, nº 40, 1º Dº 2400-120 Leiria

916608138 | mubearq@gmail.com

pedro jorge marques de lemos cordeiro, lda | nº cont. 514565292

requerente

Município de Leiria

obra/ local

TOPO NORTE_ Estádio Municipal de Leiria

Arrabalde d'Aquém

especialidade/ fase

ARQUITETURA

Projeto de Execução

designação

VÃOS COBERTURA - DETALHES 1

(cap) (des) (rev)

data 22.10.20 folha nº ARQ PE 13 13 02

(atualização) 24.09.25 escala 1.20

Este desenho é propriedade dos autores e não pode ser reproduzido, divulgado ou copiado, no todo ou em parte sem autorização expressa.
Reservados todos os direitos pela legislação em vigor. DEC - LEI 63/85 (14 Março)

NOTA: TODOS OS TRABALHOS DEVERÃO SER REALIZADOS DE ACORDO COM OS PROJETOS (PEÇAS ESCRITAS E DESENHADAS), SATISFAZENDO O ESPECIFICADO E CONSEQUENTE COM OS PRINCÍPIOS DA BOA EXECUÇÃO | TODAS AS MEDIDAS E QUANTIDADES DEVERÃO SER CONFIRMADAS EM OBRA. EM CASO DE ALTERAÇÃO CONSULTAR O PROJETISTA | EM CASO DE INCONGRUÊNCIA ENTRE DESENHOS, A ESCALA MAIOR É A QUE VIGORA | EM CASO DE INCOMPATIBILIDADE ENTRE O PROJETO DE ARQUITETURA E OS PROJETOS DE ESPECIALIDADES, DEVERÁ PREVALECER O PROJETO DE ARQUITETURA E DEVERÁ SER CONSULTADO O PROJETISTA | TODA E QUALQUER ALTERAÇÃO OU DÚVIDA DO DECORRER DA OBRA DEVERÁ SER COMUNICADA AO PROJETISTA, ANTES DA ENCOMENDA/ FABRICAÇÃO/ EXECUÇÃO DE QUALQUER TRABALHO | TODAS AS CORES E REFERÊNCIAS PRESENTES NAS PEÇAS DESENHADAS DEVERÃO SER APROVADAS PELO PROJETISTA MEDIANTE APRESENTAÇÃO DE AMOSTRA EM OBRA | AS OMISSÕES OU ERROS DETETADOS NOS DESENHOS DEVERÃO SER PARTICIPADOS À COORDENAÇÃO | TODOS OS PORMENORES, FERRAGENS E ACESSÓRIOS DEVERÃO SER TESTADOS E APROVADOS EM OBRA PELO PROJETISTA

VÃO EXTERIOR COBERTURA AJARDINADA
VE_J3A | J3B

QUANTIDADE	01
DIMENSÕES [LxH m]	J3a (2.33x 3.11) J3b (2.25x3.11)
ABERTURA	Portas de abrir 1 folha para exterior

VÃO EXTERIOR COBERTURA AJARDINADA
VE_J4

QUANTIDADE	02
DIMENSÕES [LxH m]	1.87 x 3.11
ABERTURA	Portas de abrir 2 folha para exterior

VÃO EXTERIOR COBERTURA
AJARDINADA
VE_J5

QUANTIDADE	02
DIMENSÕES [LxH m]	1.00 x 3.11
ABERTURA	Porta de abrir para exterior

VÃO EXTERIOR COBERTURA AJARDINADA
VE_J6

QUANTIDADE	02
DIMENSÕES [LxH m]	1.55 x 3.11
ABERTURA	2 Portas de abrir para interior + fixo laterais

SISTEMA DE BATENTE ST DE 71MM COM CORTE
TÉRMICO DA MARCA SOSOARES OU EQUIVALENTE

Características

Vedação: Caixilho com moldura visível pelo exterior, de 12 a 20 mm. Aberturas:Projetante Módulos projetantes e fixos indiferenciáveis. Enchimento: De 6 a 30 mm

Acabamentos

Acabamento em Alumínio Lacado Ref. 519 da marca ou equivalente.
Vidro Duplo 8mm Temperado SunGuard SN 70/35 + Cx 16 TGI + Lamiando 5.5.2 arest. insdus ou equivalentes.

Aplicação Aro Fixo

Os perfis dos aros fixos são perimetrais, de corte à meia esquadria, os quais são ligados entre si por intermédio de esquadros em alumínio aplicados pelo interior do perfil. As uniões dos cortes deverão ser seladas com silicone.

Aplicação Aro Móvel

Os perfis das folhas móveis são igualmente perimetrais, de corte à meia esquadria, os quais são ligados entre si por intermédio de esquadros em alumínio aplicados pelo interior do perfil. A estanquidade entre os aros é assegurada por vedantes em E.P.D.M.

Vidros

O sistema ST permite enchimentos com vidros de 19 a 52mm de espessura, com aplicação de bites retos ou redondos e juntas em E.P.D.M.

Fechos e dobradiças

As portas executadas neste sistema são dotadas de dobradiças com capacidades de 60Kg a 180kg por folha.

Permeabilidade ao ar com classificação A4.
Estanquidade à água com classificação 5A
Acessórios de acordo com o catálogo técnico do sistema ou equivalente.

Batentes

Batentes da JNF ref. IN.13.121.20 TB, ou equivalente

arquitetura

pedro jorge marques de lemos cordeiro
patricia selada lameiro domingos
paulo jorge vieira
colaboração: anastasia fatenko
mubearquitectura.com
Largo 5 de Outubro, nº 40, 1º Dtº 2400-120 Leiria
916608138 | mubearqu@gmail.com

pedro jorge marques de lemos cordeiro, lda | nº cont. 514565292

requerente

Município de Leiria

obra/ local

TOPO NORTE_ Estádio Municipal de Leiria
Arrabalde d'Aquém

especialidade/ fase

ARQUITETURA

Projeto de Execução

designação

VÃOS COBERTURA - DETALHES 2

cap

des


rev

data22.10.20folha nºARQ PE 13 14 02


(atualização)24.09.25escala1.20

Este desenho é propriedade dos autores e não pode ser reproduzido, divulgado ou copiado, no todo ou em parte sem autorização expressa.
Reservados todos os direitos pela legislação em vigor. DEC - LEI 63/85 (14 Março)

NOTA: TODOS OS TRABALHOS DEVERÃO SER REALIZADOS DE ACORDO COM OS PROJETOS (PEÇAS ESCRITAS E DESENHADAS), SATISFAZENDO O ESPECIFICADO E CONSEQUENTE COM OS PRINCÍPIOS DA BOA EXECUÇÃO | TODAS AS MEDIDAS E QUANTIDADES DEVERÃO SER CONFIRMADAS EM OBRA. EM CASO DE ALTERAÇÃO CONSULTAR O PROJETISTA | EM CASO DE INCONGRUÊNCIA ENTRE DESENHOS, A ESCALA MAIOR É A QUE VIGORA | EM CASO DE INCOMPATIBILIDADE ENTRE O PROJETO DE ARQUITETURA E OS PROJETOS DE ESPECIALIDADES, DEVERÁ PREVALECER O PROJETO DE ARQUITETURA E DEVERÁ SER CONSULTADO O PROJETISTA | TODA E QUALQUER ALTERAÇÃO OU DÚVIDA NO DECORRER DA OBRA DEVERÁ SER COMUNICADA AO PROJETISTA, ANTES DA ENCOMENDA/ FABRICAÇÃO/ EXECUÇÃO DE QUALQUER TRABALHO | TODAS AS CORES E REFERÊNCIAS PRESENTES NAS PEÇAS DESENHADAS DEVERÃO SER APROVADAS PELO PROJETISTA MEDIANTE APRESENTAÇÃO DE AMOSTRA EM OBRA | AS OMISSÕES OU ERROS DETETADOS NOS DESENHOS DEVERÃO SER PARTICIPADOS À COORDENAÇÃO | TODOS OS PORMENORES, FERRAGENS E ACESSÓRIOS DEVERÃO SER TESTADOS E APROVADOS EM OBRA PELO PROJETISTA

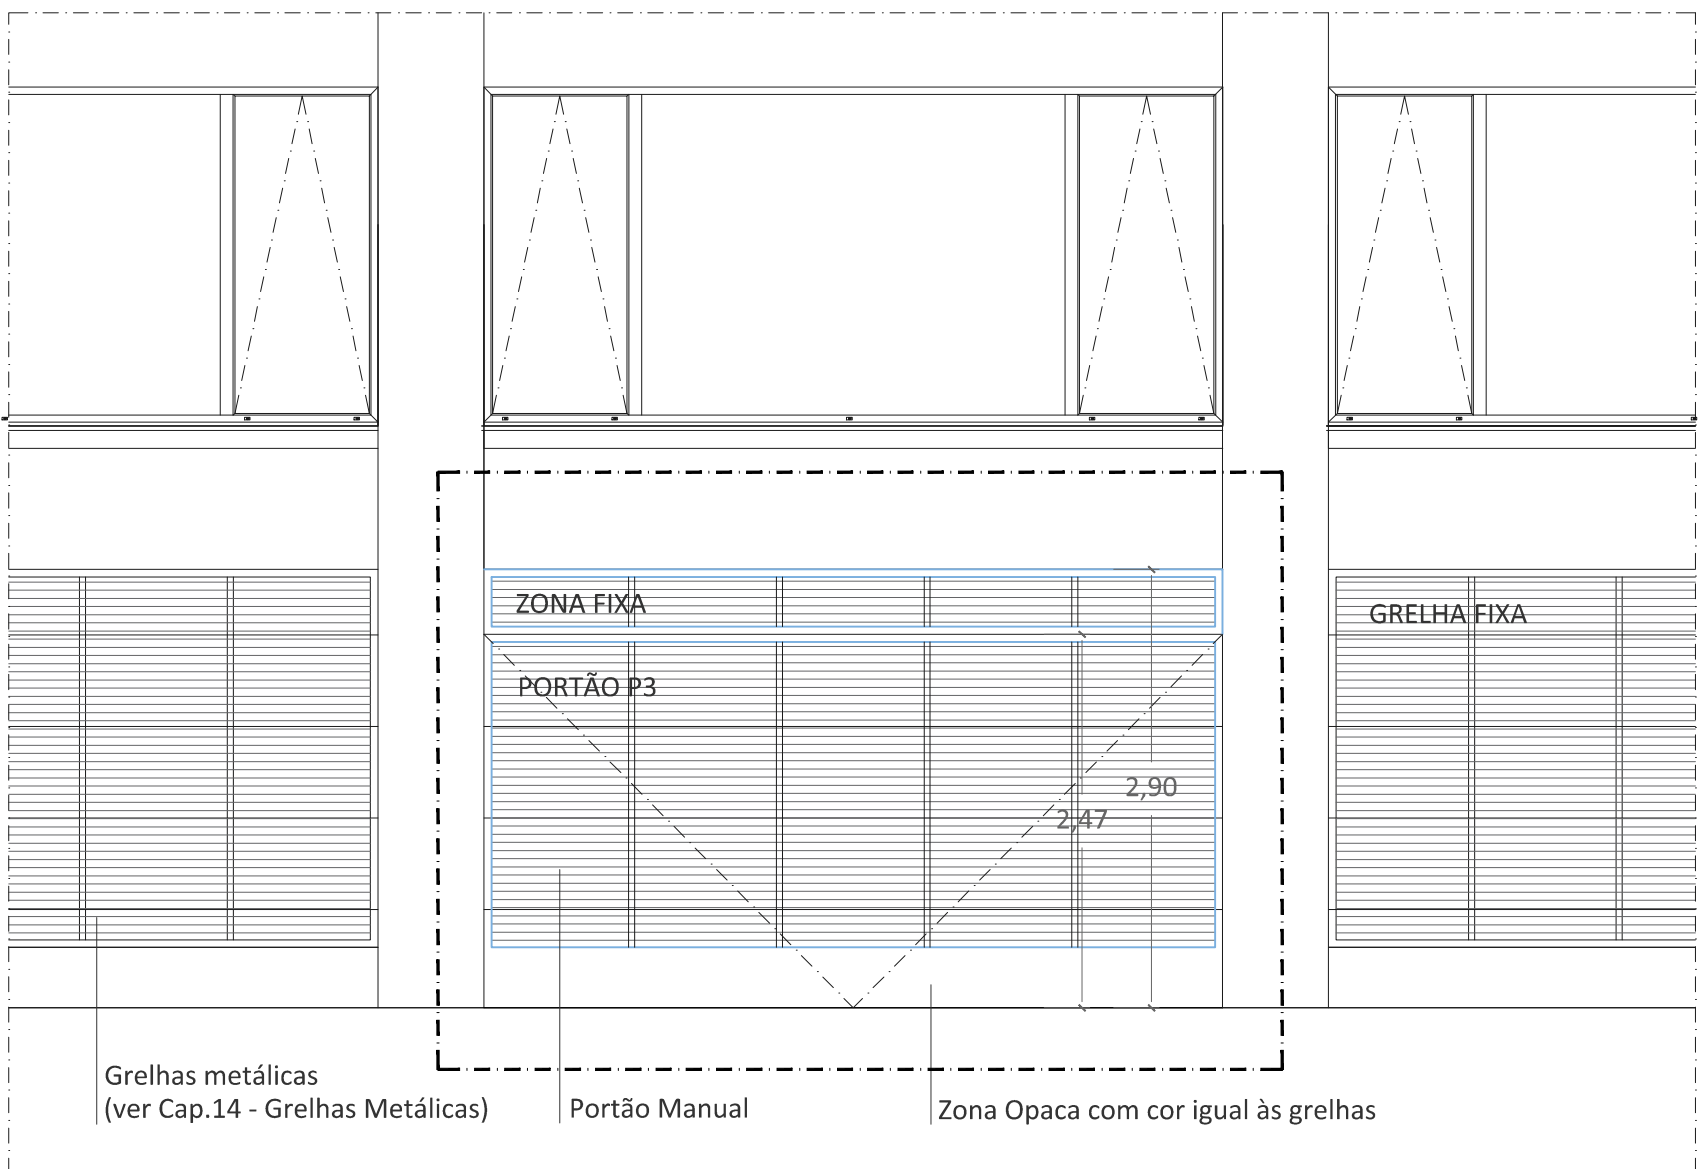


ALÇADO DO PORTÃO esc 1.50

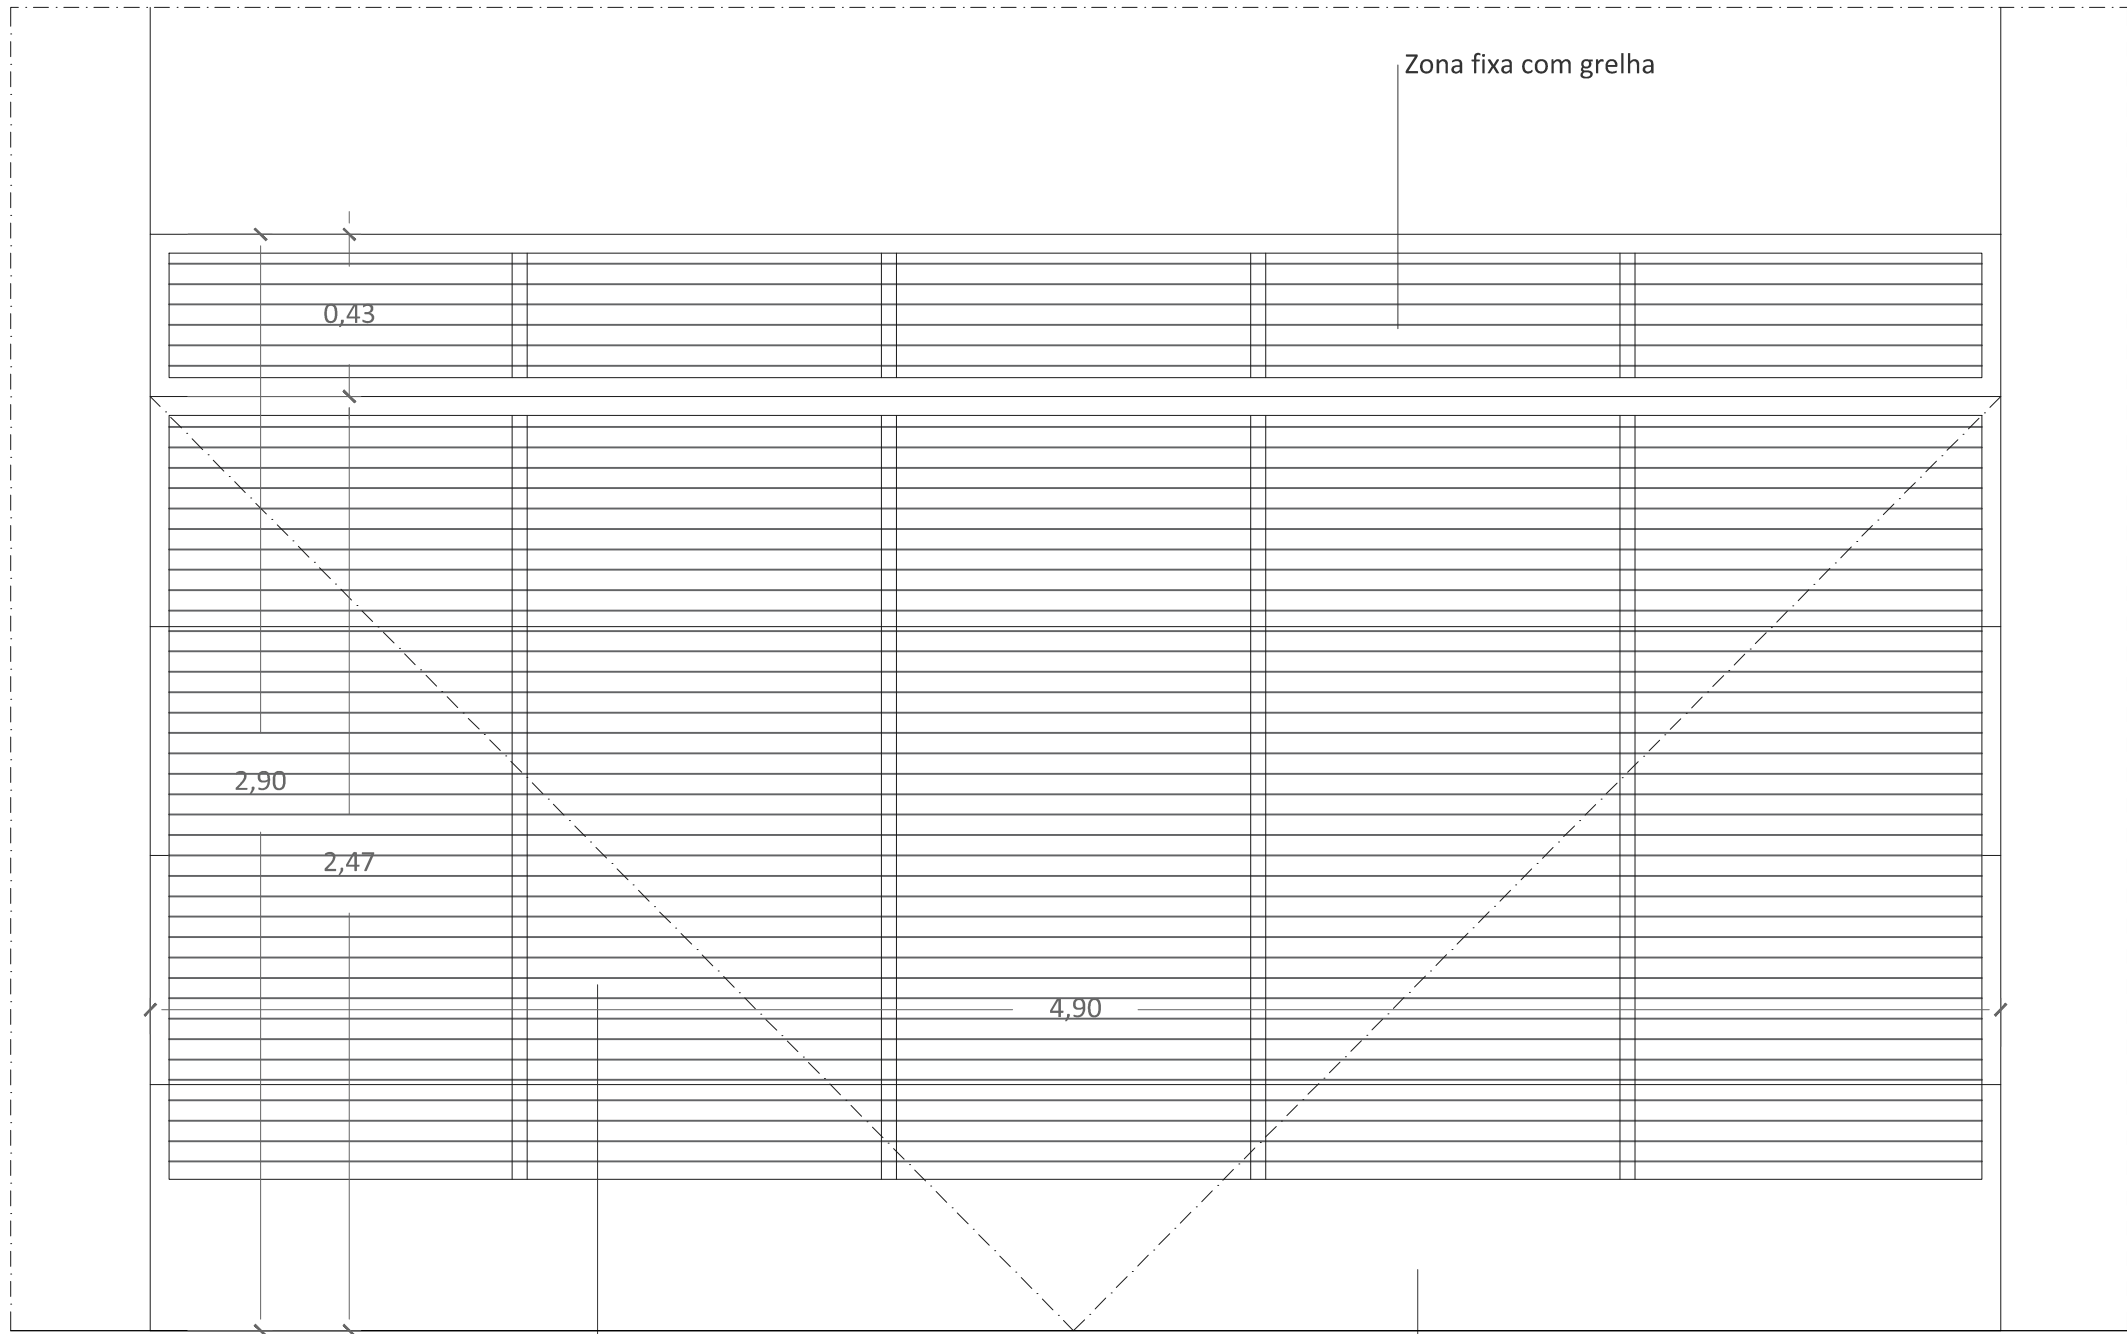

ALÇADO DO PORTÃO esc 1.20

Portão Assa Abloy, ou equivalente, de acionamento manual com 4900mm x 2900mm revestido a lâminas sosoares ou equivalente, acabamento igual à caixilharia

Zona Opaca com cor igual às grelhas

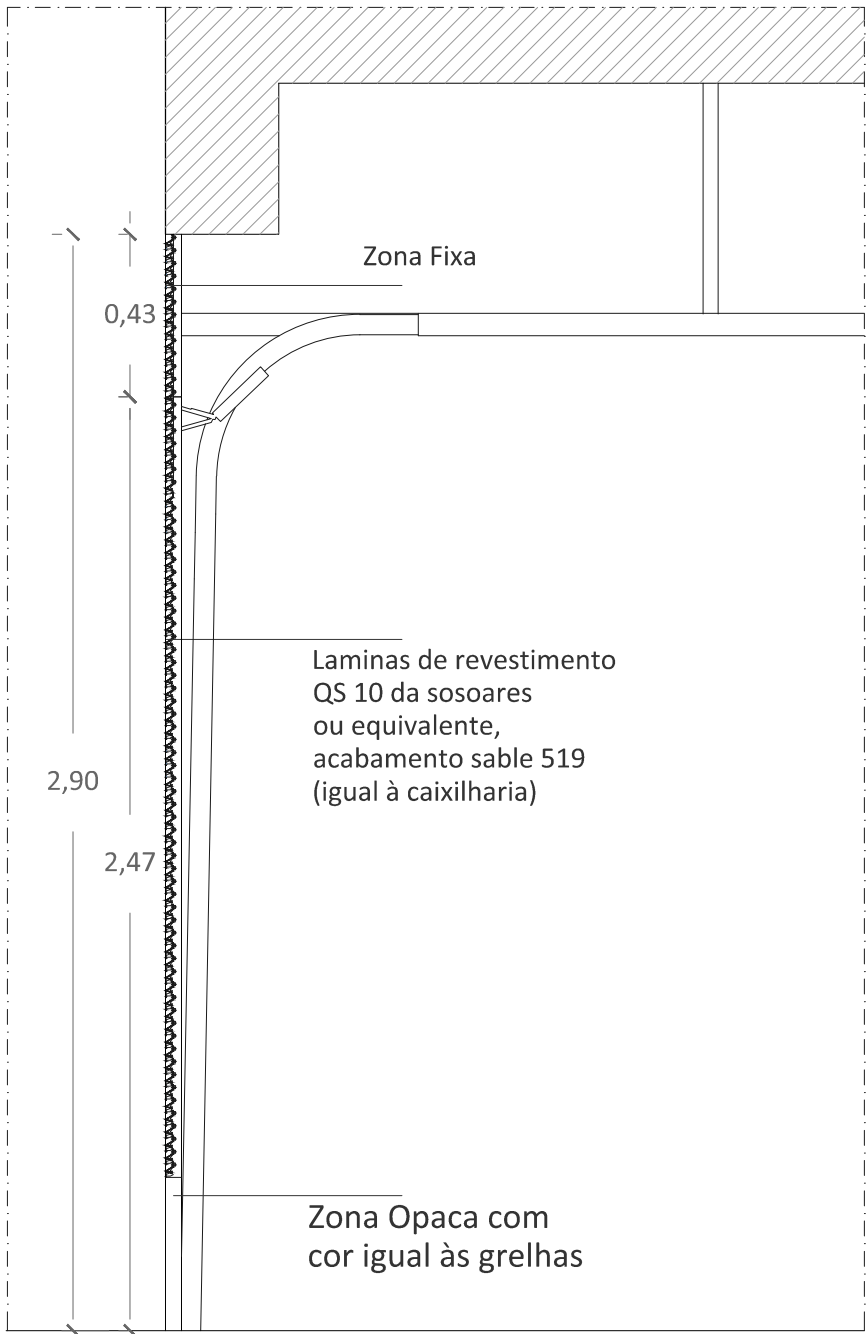

CORTE PELO PORTÃO esc 1.20

PORTA SECCIONADA MANUAL DE "DINTEL VERTICAL" DA MARCA ASSA ABLOY MODELO 1042P OU EQUIVALENTE

Porta seccionada industrial ASSA ABLOY ou equivalente – modelo 1042P com 4900 mm Largura x 2900 mm altura ,composta por painéis isotérmicos “ Sandwich” de 42mm de espessura e com 500mm altura, em folha dupla de aço galvanizado - estrutura preparada para acolher lâminas. Resistência ao vento mínima 450N/m2 – classe 2 segundo a norma PREN12424

Inclui todos os componentes e acessórios do fabricante, incluído juntas de estanquicidade superiores, laterais e inferior com palpador inferior com 65mm altura.

arquitetura

pedro jorge marques de lemos cordeiro

patricia selada lameiro domingues

paulo jorge vieira

colaboração: anastasia fatenko

mubearquitectura.com

Largo 5 de Outubro, nº 40, 1º Dº 2400-120 Leiria

916608138 | mubearq@gmail.com

pedro jorge marques de lemos cordeiro, lda | nº cont. 514565292

requerente

Município de Leiria

obra/ local

TOPO NORTE_ Estádio Municipal de Leiria

Arrabalde d'Aquém

especialidade/ fase

ARQUITETURA

Projeto de Execução

designação



PORTÃO ESTÁDIO

data 22.10.20 folha nº ARQ PE 13 15 01



(atualização) 24.09.25 escala 1.50 / 1.20

Este desenho é propriedade dos autores e não pode ser reproduzido, divulgado ou copiado, no todo ou em parte sem autorização expressa. Reservados todos os direitos pela legislação em vigor. DEC - LEI 63/85 (14 Março)

PORMENOR PARA PORTA INTERIOR DE 1 FOLHA
CORTA FOGO SEM BARRA ANTI-PÂNICO
esc 1.10

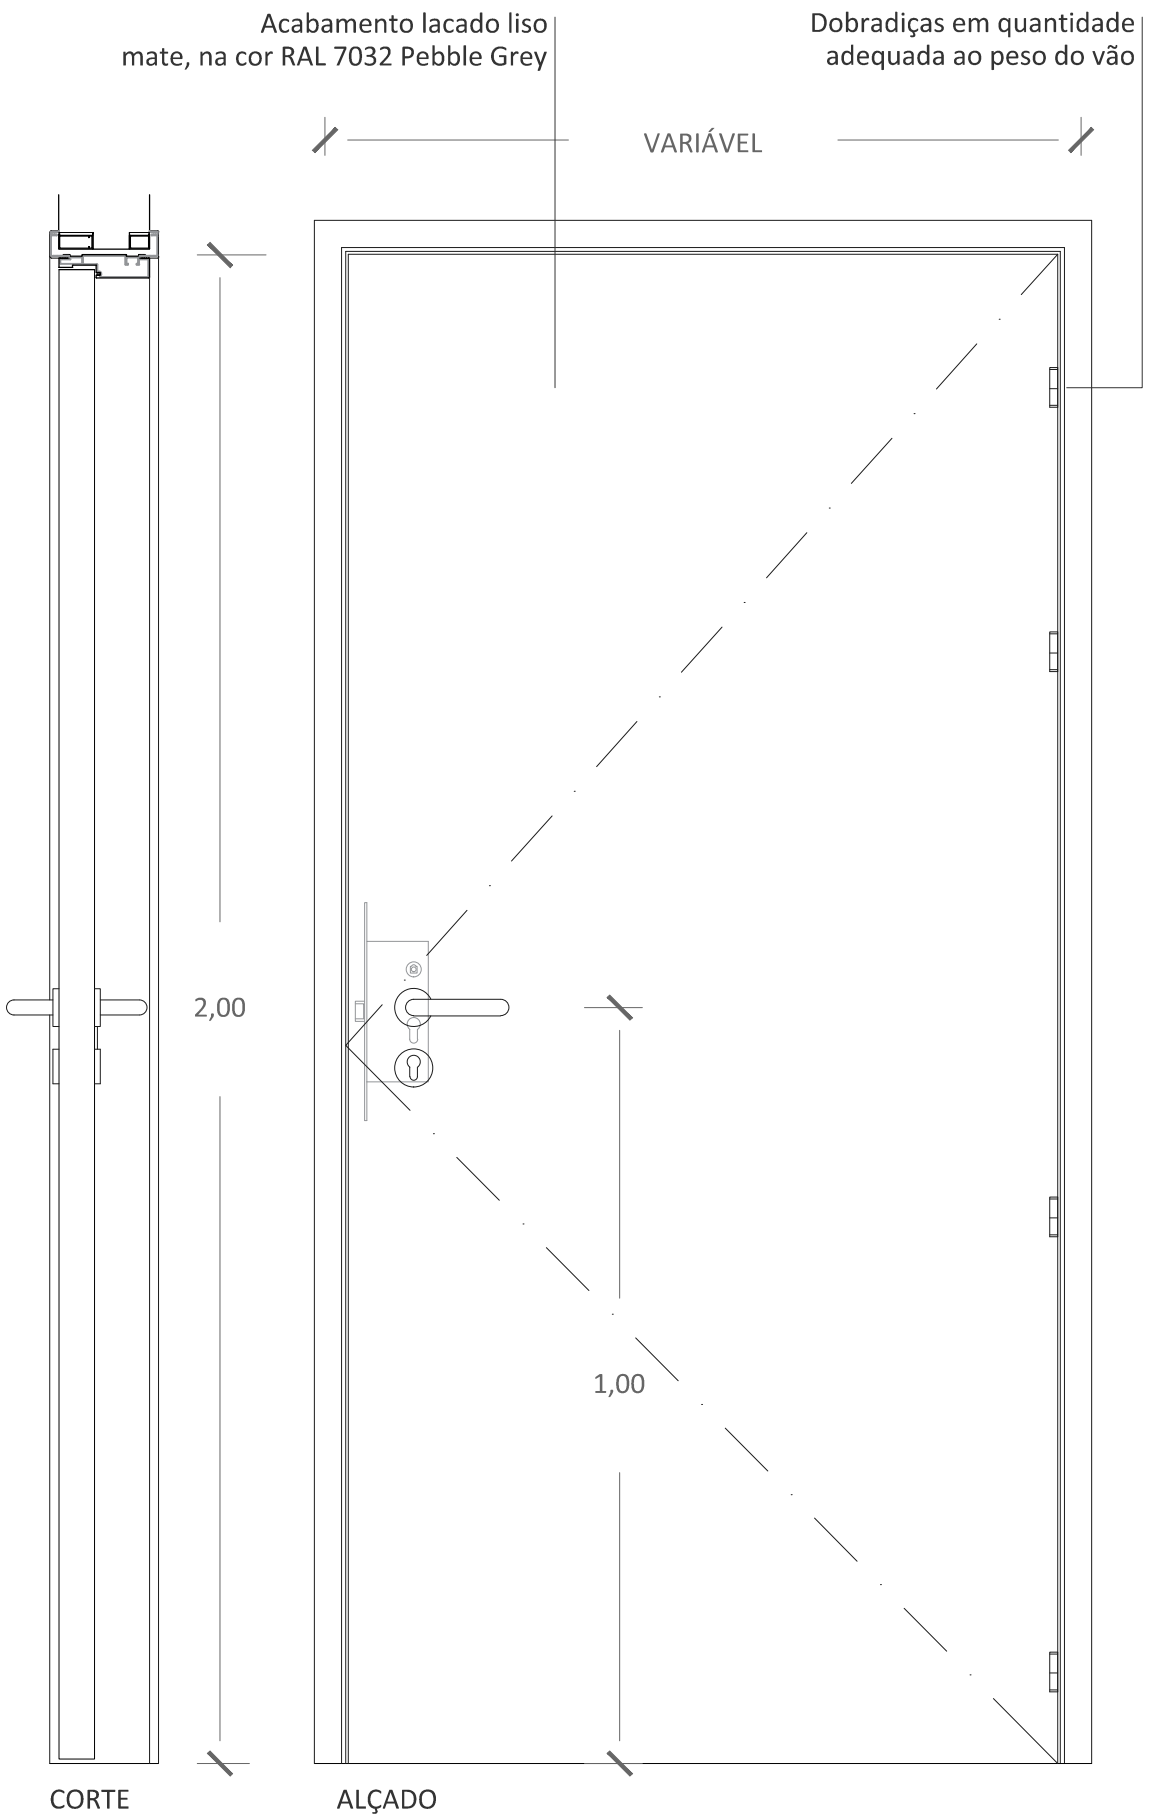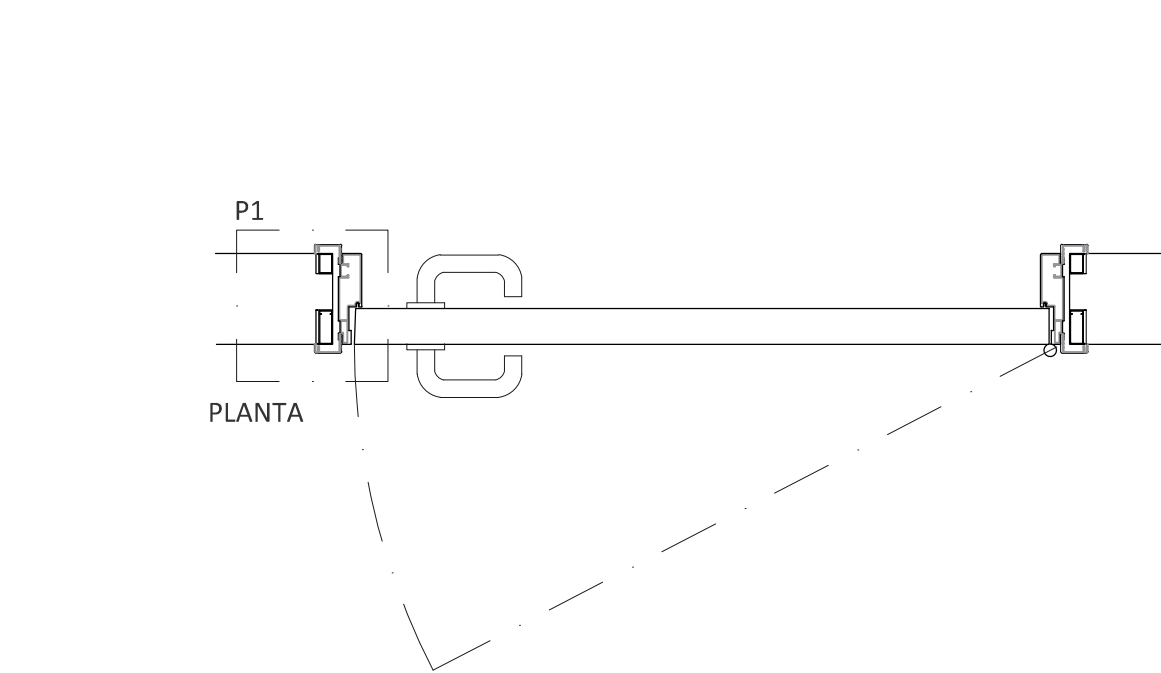

PORMENOR PARA PORTA INTERIOR DE 1 FOLHA
CORTA FOGO COM BARRA ANTI-PÂNICO
esc 1.10

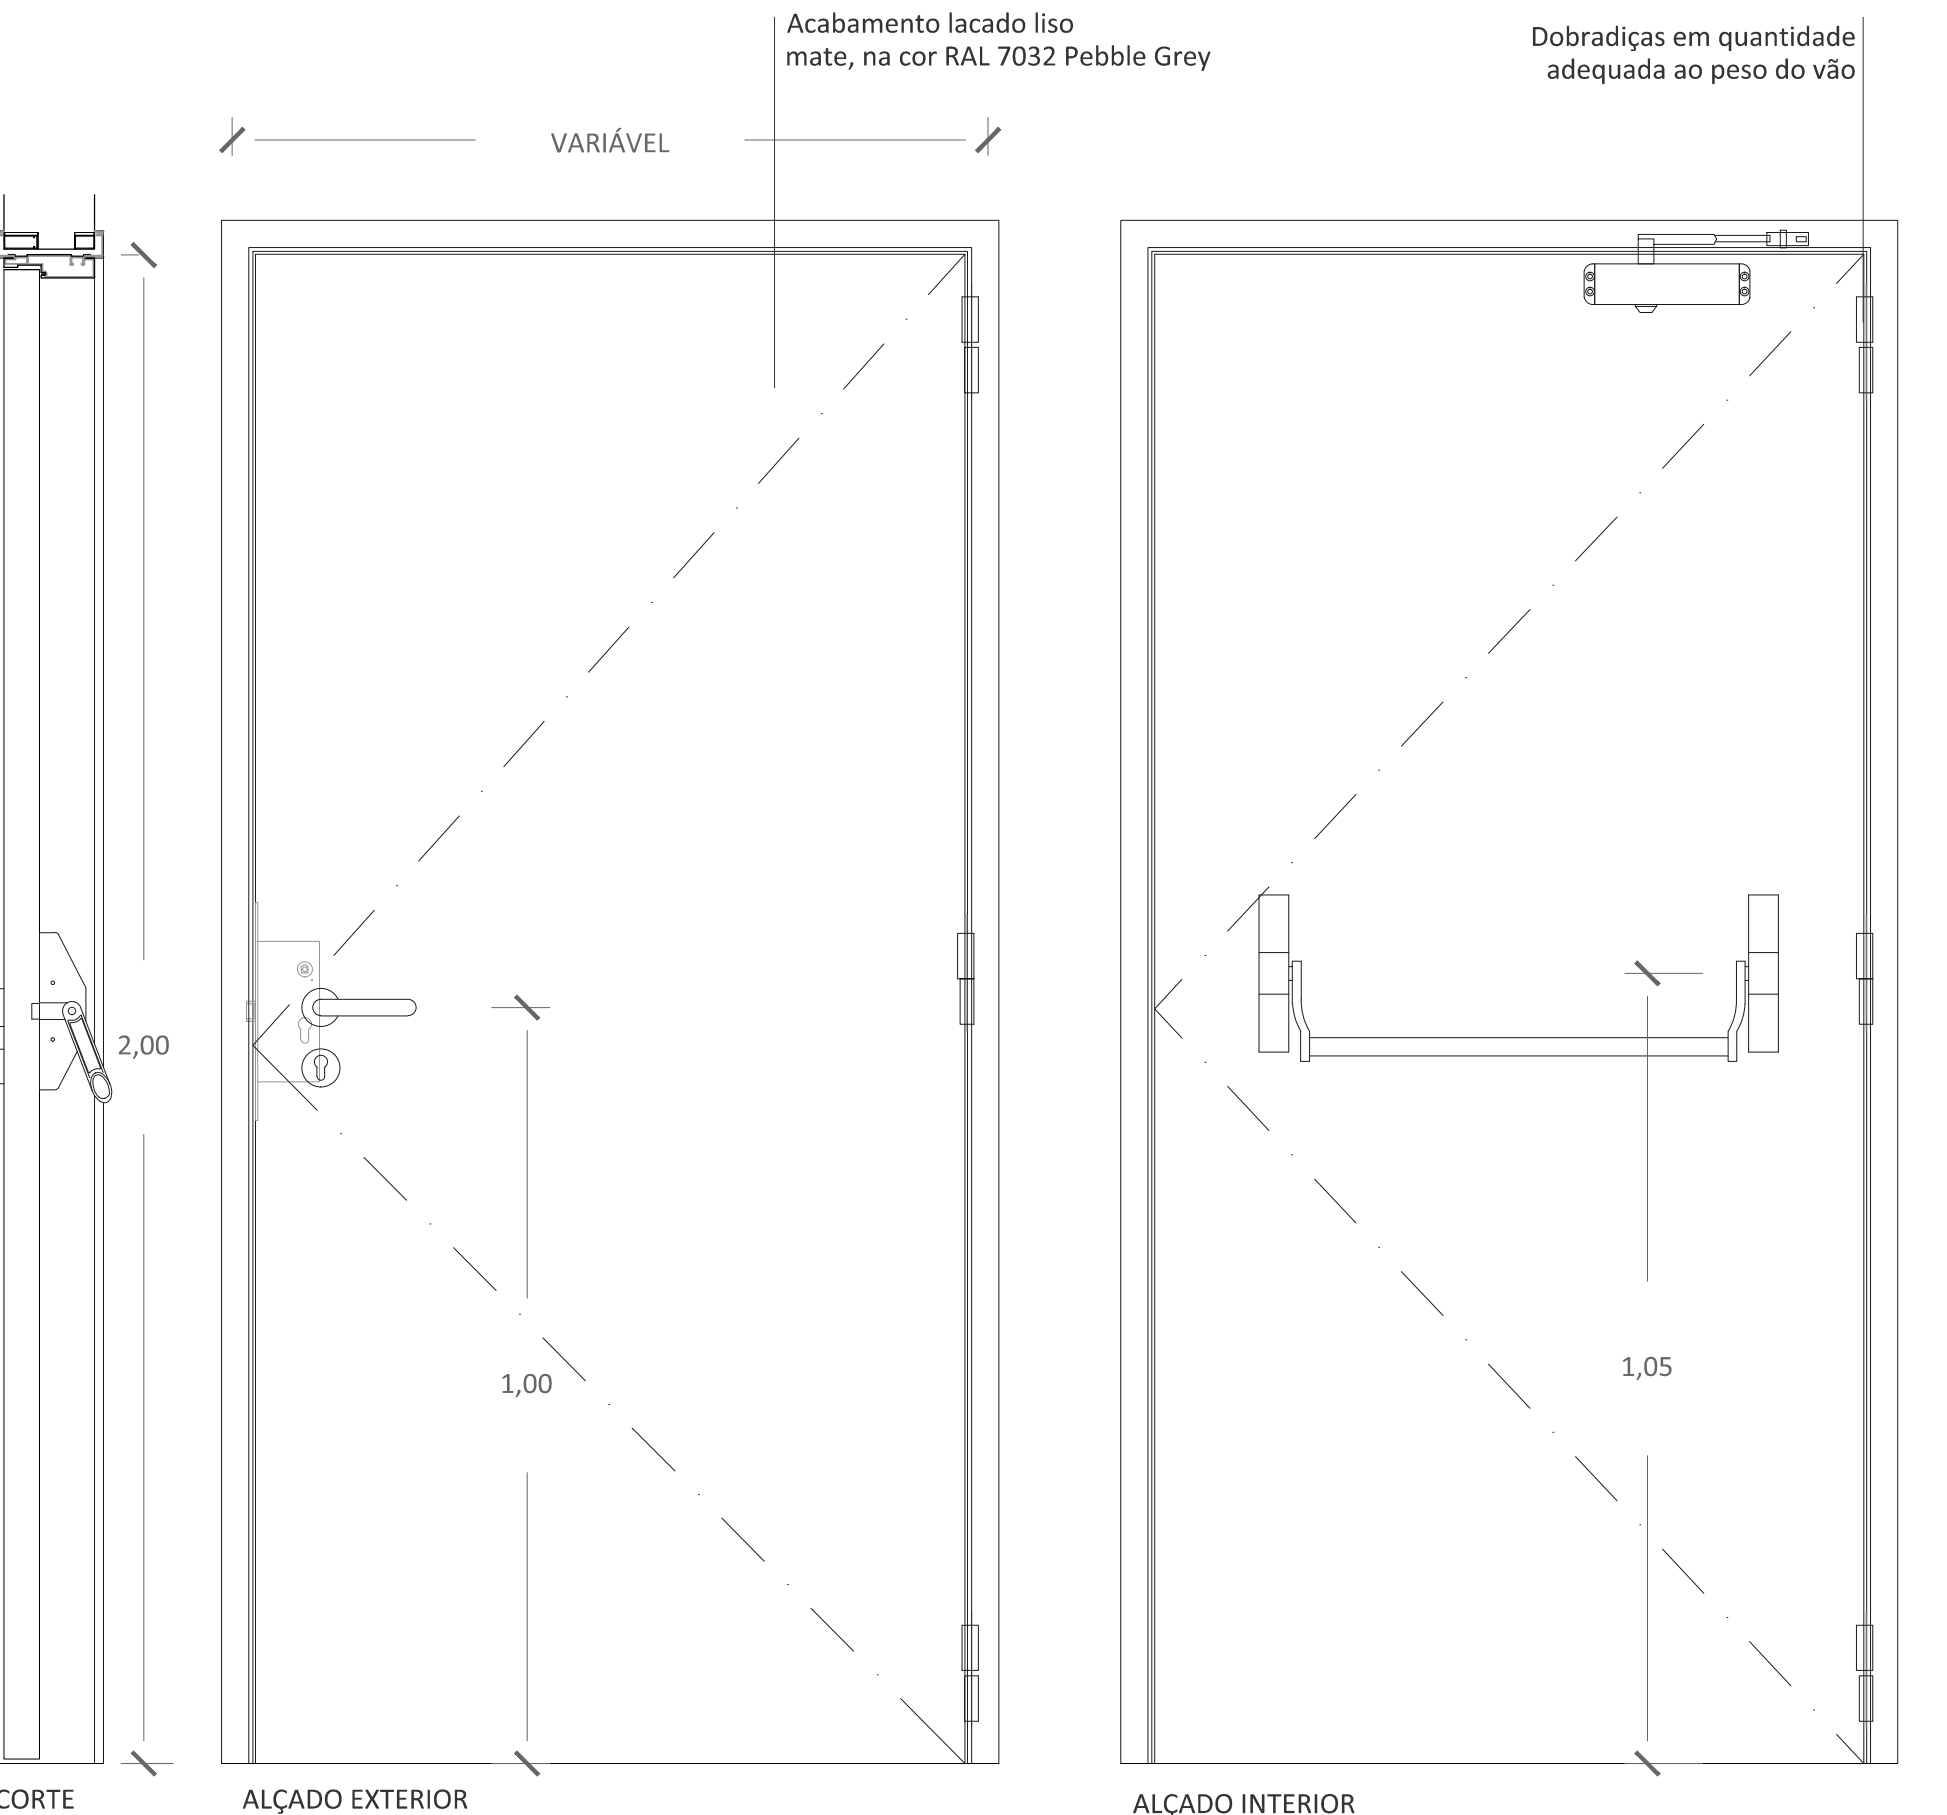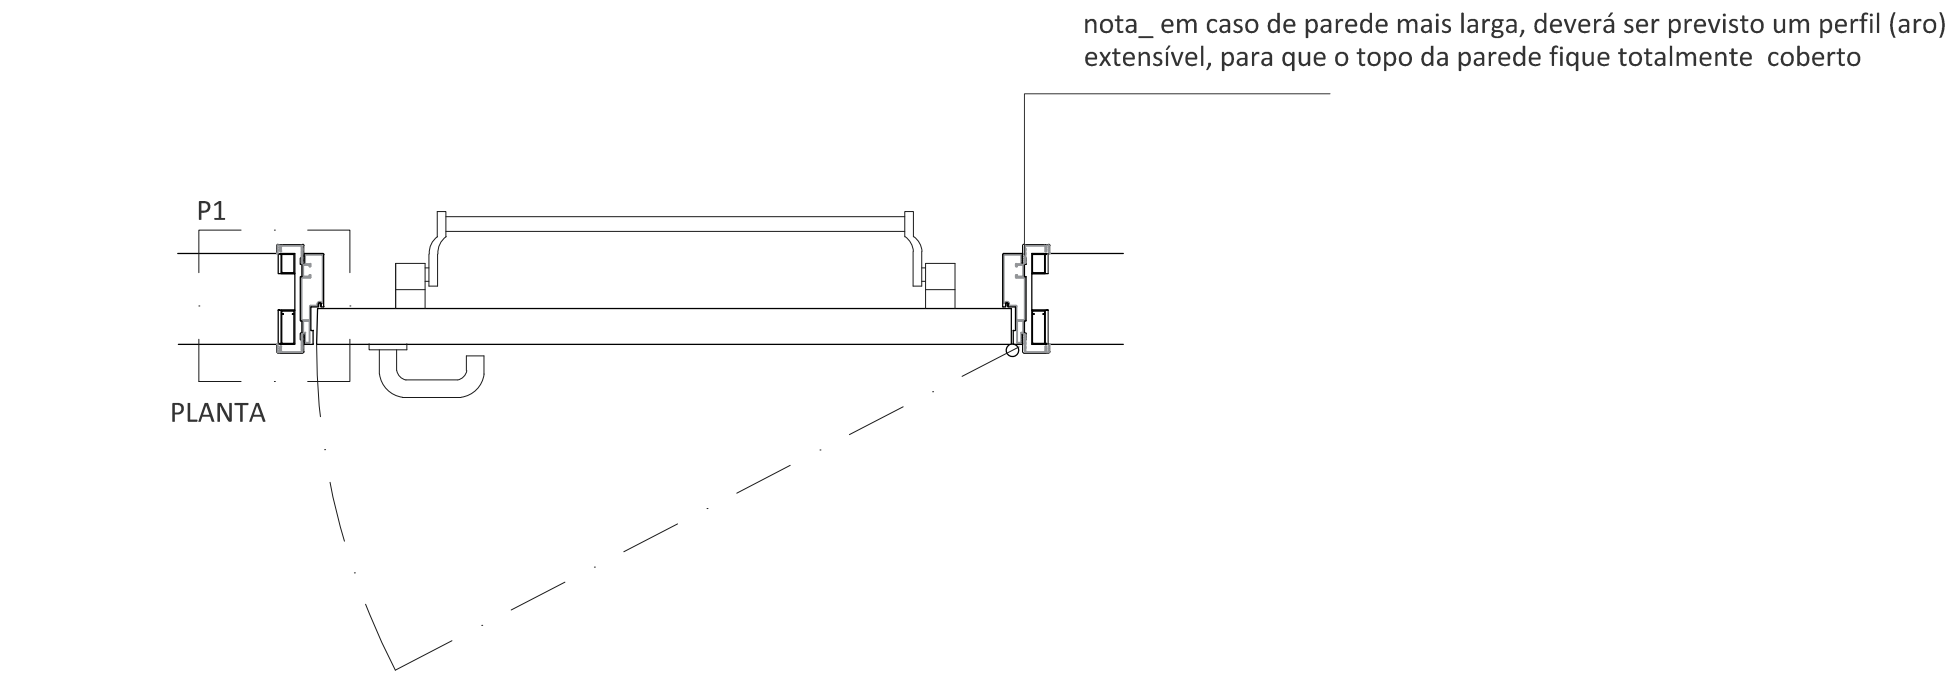

PORTAS CORTA FOGO DE UMA FOLHA MODELO 'MAGMA' DA POSTRISA OU EQUIVALENTE, COM RESISTÊNCIA AO FOGO EI60

Porta de construção metálica com grau de resistência ao fogo de 60 minutos, construída com duas chapas em aço galvanizado de 0,7mm de espessura, lacadas com cor ral 7032, acabamento liso e mate.

Espessura de folhas_ 55mm

Interior de porta constituído por material isolante térmico em lã de rocha.

Folha de porta constituída por duas dobradiças em aço galvanizado de 3mm de espessura, com sistema de mola de auto fecho.

Aro fabricado em chapa de aço galvanizado de 1,5mm de espessura.

Aros à cor da lacagem da porta.

Porta homologada segundo normas europeias.

Fechadura a aplicar nas zonas de acesso restrito (áreas técnicas).

Batente da JNF ref IN.13.121.20.TB ou equivalente (a aprovar em obra)

Puxadores para porta de abrir da JNF ou equivalente, ref IN.00.028.BA em aço inoxidável - EN 1.4301 com acabamento Black Anthracite ou equivalente

Barra anti-pânico da Tesa Assa Abloy ou equivalente, modelo Universal 1970, cor preta para barra e suportes

Deverá prever-se, para todas as portas interiores ou exteriores, reforço de fixação à estrutura metálica das paredes, em caso de as portas serem assentes em paredes de gesso cartonado.

nota_ deverão ser previstos todos os acessórios necessários ao bom funcionamento da porta

CLASSIFICAÇÃO EI60
SEGUNDO NORMA EN 16034-1: 2016

arquitetura

pedro jorge marques de lemos cordeiro

patricia selada lameiro domingues

paulo jorge vieira

colaboração: anastasia fatenko

mubearquitectura.com

Mube

Largo 5 de Outubro, nº 40, 1º Dº 2400-120 Leiria

916608138 | mubearq@gmail.com

pedro jorge marques de lemos cordeiro, lda | nº cont. 514565292

requerente

Município de Leiria

obra/ local

TOPO NORTE_ Estádio Municipal de Leiria

Arrabalde d'Aquém

especialidade/ fase

ARQUITETURA

Projeto de Execução

designação

PORTAS INTERIORES CORTA FOGO_ 1 FOLHA

(cap) (des) (rev)



data 22.10.20 folha nº ARQ PE 13 16 02

(atualização) 24.09.25 escala 1.10 / 1.2

Este desenho é propriedade dos autores e não pode ser reproduzido, divulgado ou copiado, no todo ou em parte sem autorização expressa. Reservados todos os direitos pela legislação em vigor. DEC - LEI 63/85 (14 Março)


NOTA: TODOS OS TRABALHOS DEVERÃO SER REALIZADOS DE ACORDO COM OS PROJETOS (PEÇAS ESCRITAS E DESENHADAS), SATISFAZENDO O ESPECIFICADO E CONSEQUENTE COM OS PRINCÍPIOS DA BOA EXECUÇÃO | TODAS AS MEDIDAS E QUANTIDADES DEVERÃO SER CONFIRMADAS EM OBRA. EM CASO DE ALTERAÇÃO CONSULTAR O PROJETISTA | EM CASO DE INCONGRUÊNCIA ENTRE DESENHOS, A ESCALA MAIOR É A QUE VIGORA | EM CASO DE INCOMPATIBILIDADE ENTRE O PROJETO DE ARQUITETURA E OS PROJETOS DE ESPECIALIDADES, DEVERÁ PREVALECER O PROJETO DE ARQUITETURA E DEVERÁ SER CONSULTADO O PROJETISTA | TODA E QUALQUER ALTERAÇÃO OU DÚVIDA NO DECORRER DA OBRA DEVERÁ SER COMUNICADA AO PROJETISTA, ANTES DA ENCOMENDA/ FABRICAÇÃO/ EXECUÇÃO DE QUALQUER TRABALHO | TODAS AS CORES E REFERÊNCIAS PRESENTES NAS PEÇAS DESENHADAS DEVERÃO SER APROVADAS PELO PROJETISTA MEDIANTE APRESENTAÇÃO DE AMOSTRA EM OBRA | AS OMISSÕES OU ERROS DETETADOS NOS DESENHOS DEVERÃO SER PARTICIPADOS Á COORDENAÇÃO | TODOS OS PORMENORES, FERRAGENS E ACESSÓRIOS DEVERÃO SER TESTADOS E APROVADOS EM OBRA PELO PROJETISTA

PORMENOR PARA PORTA INTERIOR DE 2 FOLHAS
CORTA FOGO SEM BARRA ANTI-PÂNICO
esc 1.10

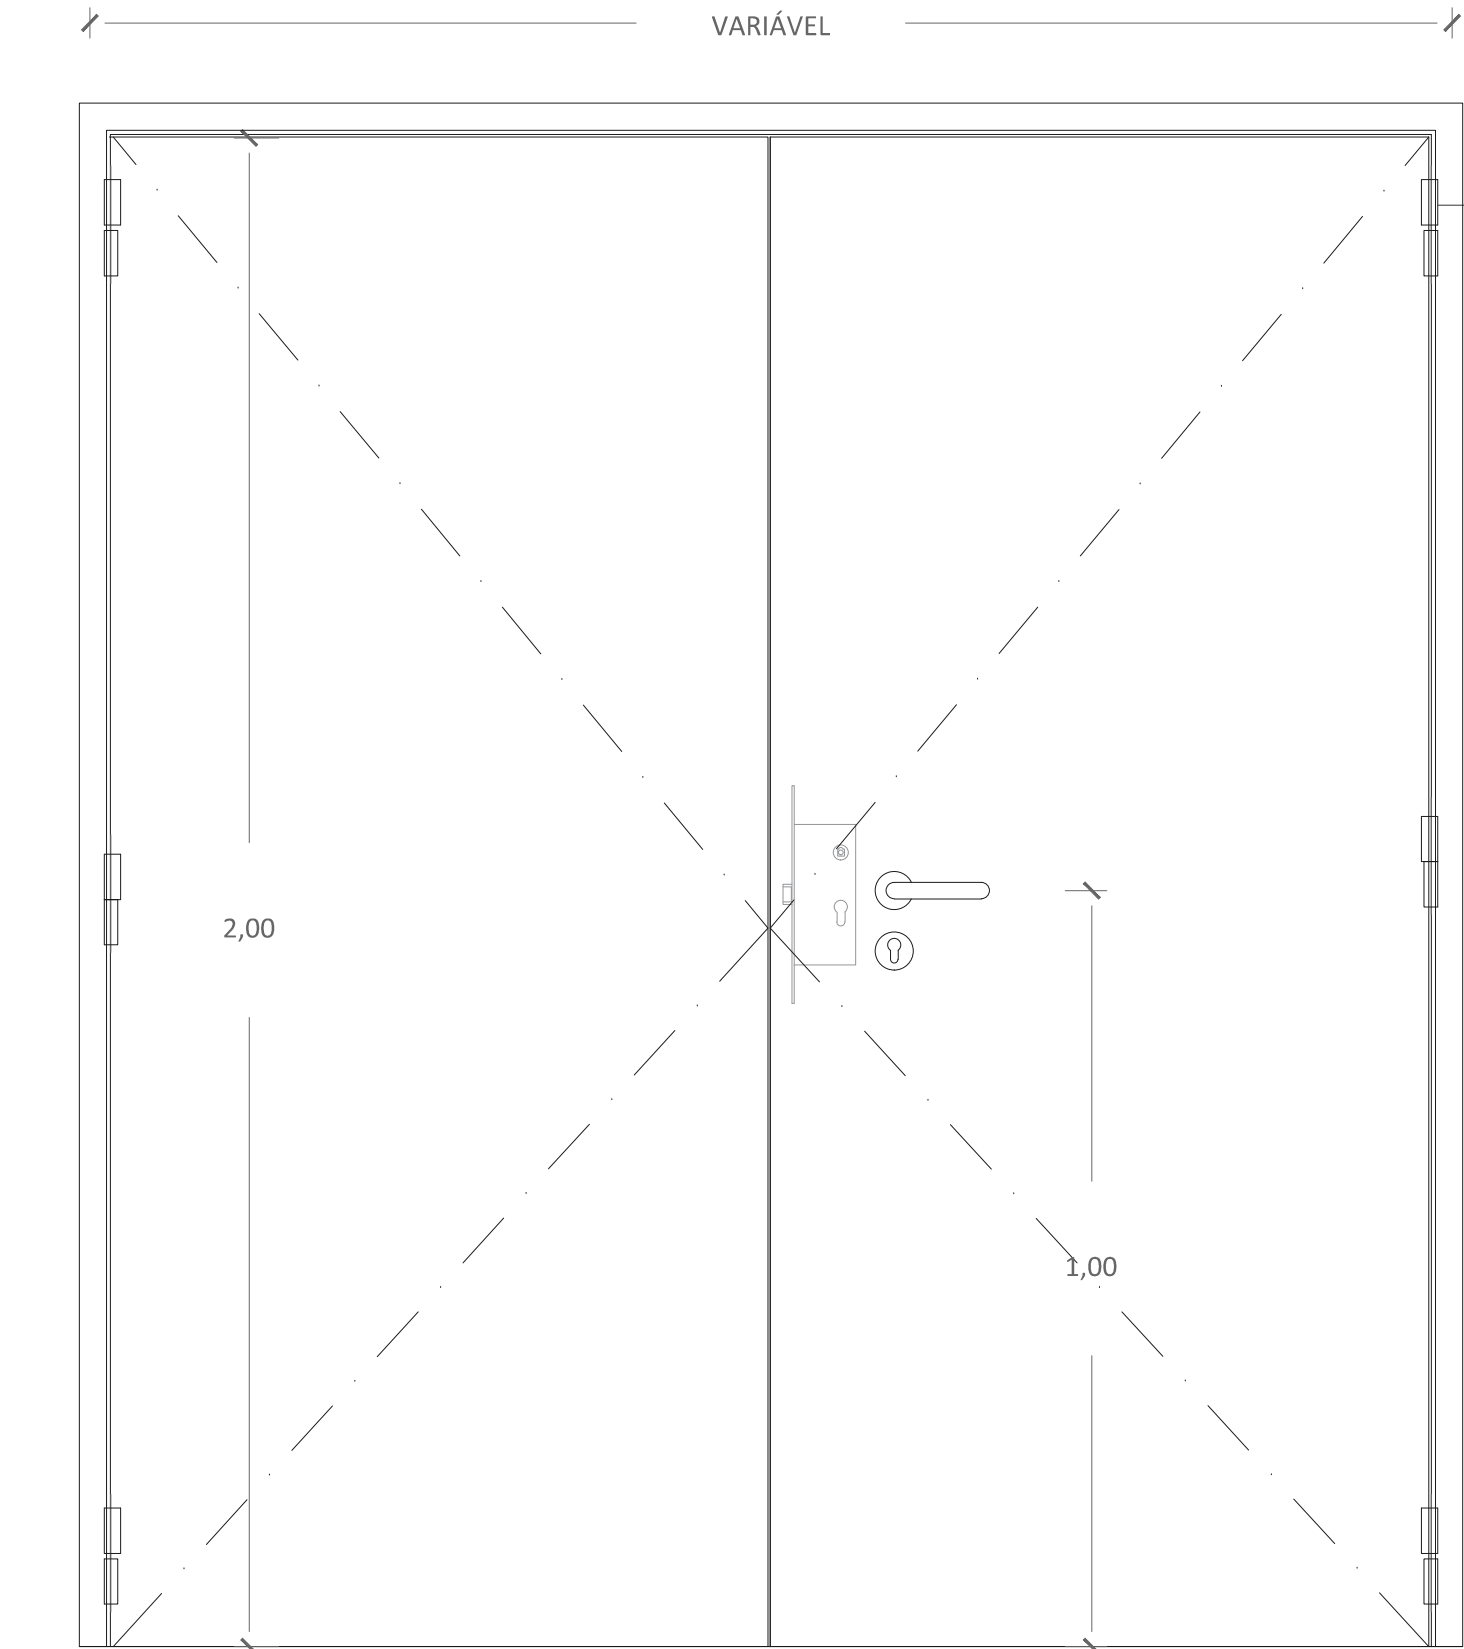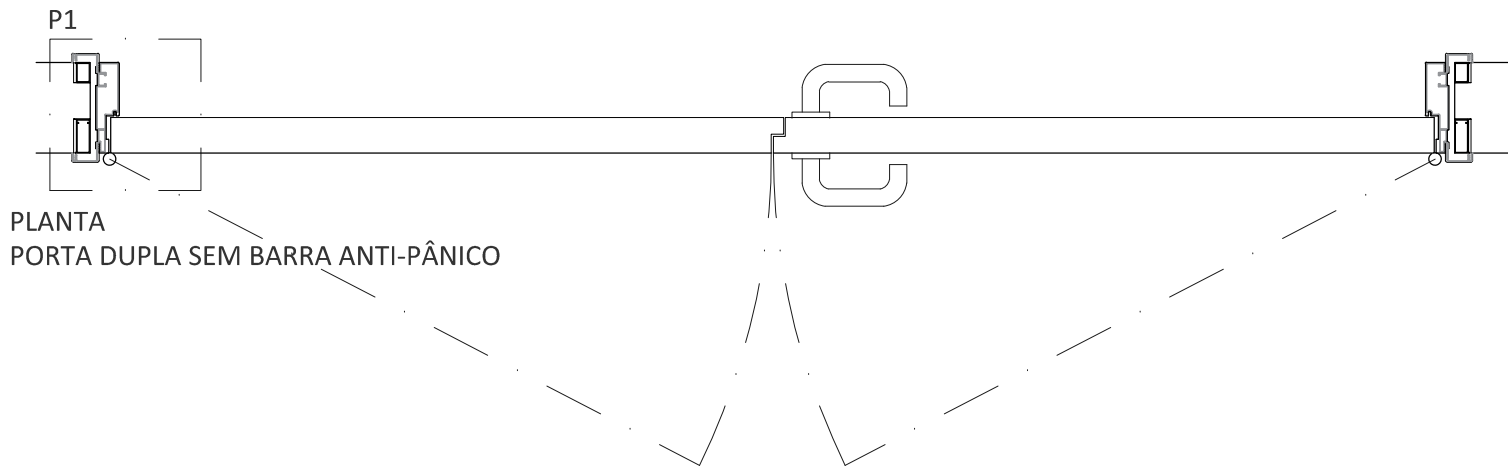


ALÇADO EXTERIOR PORTA DUPLA COM E SEM BARRA ANTI-PÂNICO

PORMENOR PARA PORTA INTERIOR DE 2 FOLHAS
CORTA FOGO COM BARRA ANTI-PÂNICO
esc 1.10

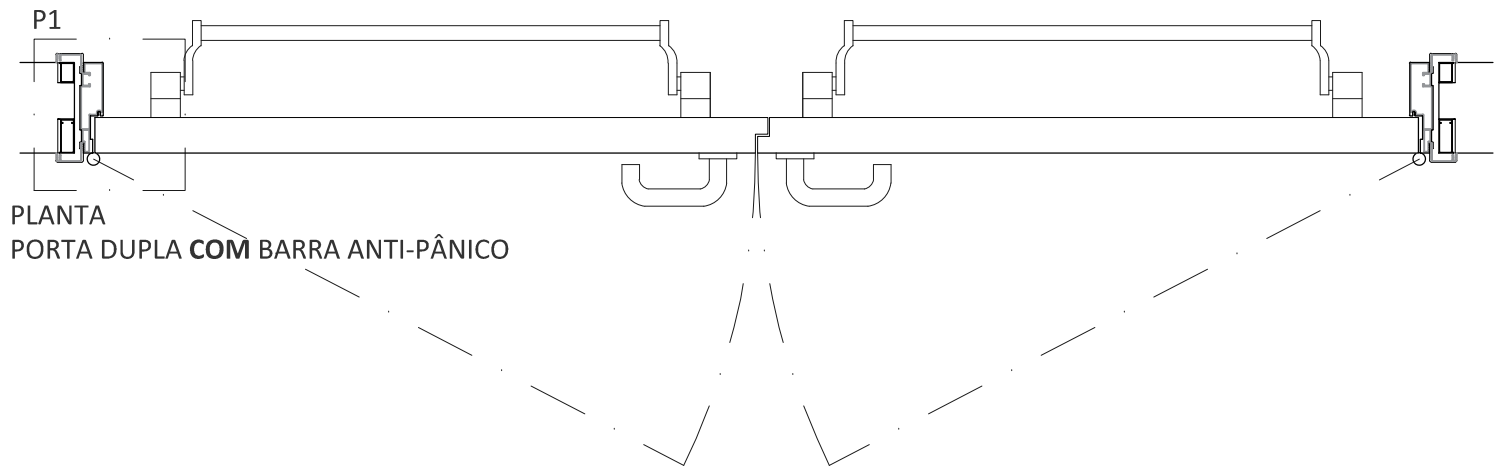

Dobradiças em quantidade adequada ao peso do vão

Acabamento lacado liso mate, na cor RAL 7032 Pebble Grey

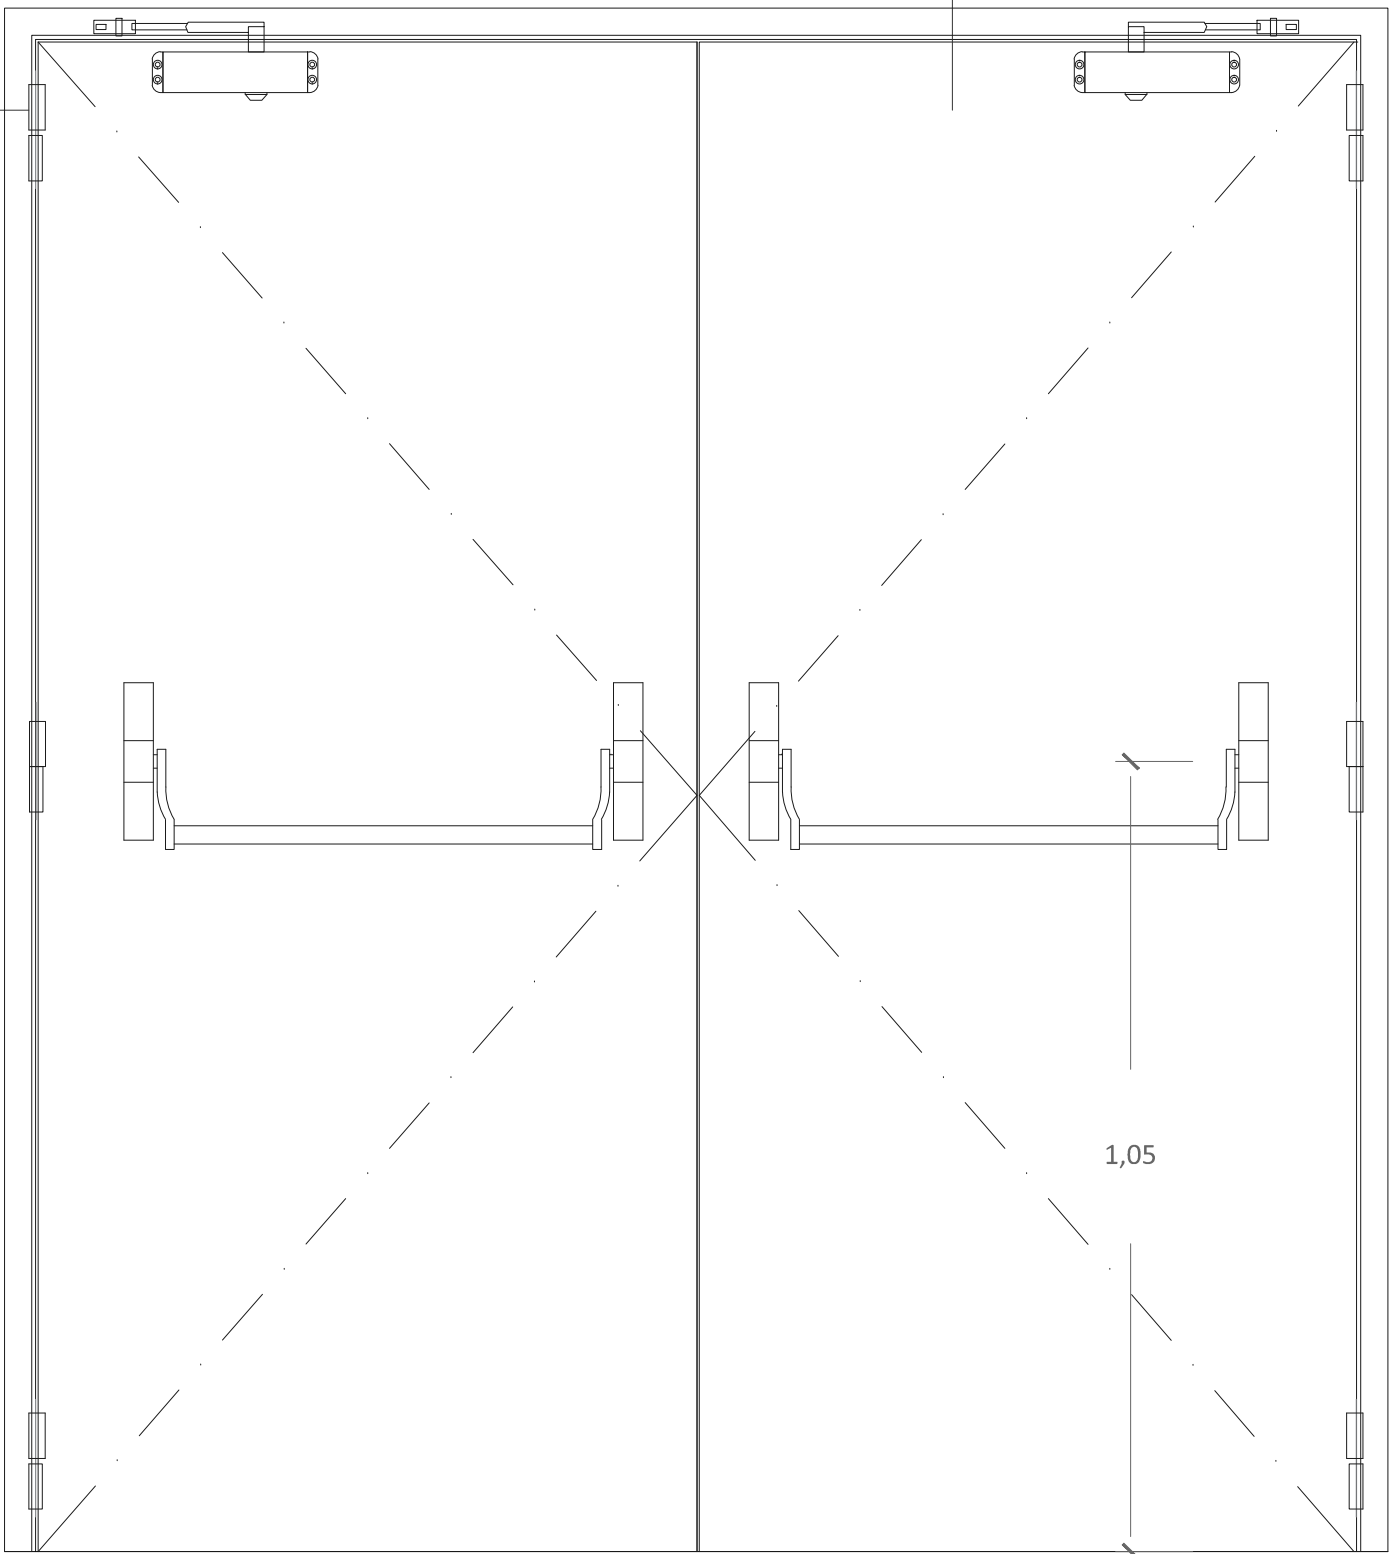

ALÇADO INTERIOR PORTA DUPLA COM BARRA ANTI-PÂNICO

PORTAS CORTA FOGO DE DUAS FOLHAS MODELO 'MAGMA' DA POSTRISA OU EQUIVALENTE, COM RESISTÊNCIA AO FOGO EI60

Porta de construção metálica com grau de resistência ao fogo de 60 minutos, construída com duas chapas em aço galvanizado de 0,7mm de espessura, lacadas com cor ral 7032, acabamento liso e mate.

Espessura de folhas_ 55mm

Interior de porta constituído por material isolante térmico em lã de rocha.

Folhas de porta constituídas por duas dobradiças em aço galvanizado de 3mm de espessura, com sistema de mola de auto fecho.

Aro fabricado em chapa de aço galvanizado de 1,5mm de espessura.

Aros à cor da lacagem da porta.

Porta homologada segundo normas europeias.

Fechadura a aplicar nas zonas de acesso restrito (áreas técnicas).

Batentes da JNF ref IN.13.121.20.TB ou equivalente (a aprovar em obra)

Puxadores para porta de abrir da JNF ou equivalente, ref IN.00.028.BA em aço inoxidável - EN 1.4301 com acabamento Black Anthracite ou equivalente

Barra anti-pânico da Tesa Assa Abloy ou equivalente, modelo Universal 1970, cor preta para barra e suportes

Deverá prever-se, para todas as portas interiores ou exteriores, reforço de fixação à estrutura metálica das paredes, em caso de as portas serem assentes em paredes de gesso cartonado.

nota_ deverão ser previstos todos os acessórios necessários ao bom funcionamento da porta

CLASSIFICAÇÃO EI60
SEGUNDO NORMA EN 16034-1: 2016

arquitetura

pedro jorge marques de lemos cordeiro

patricia selada lameiro domingues

paulo jorge vieira

colaboração: anastasia fatenko

mubearquitectura.com

Mube Largo 5 de Outubro, nº 40, 1º Dº 2400-120 Leiria

916608138 | mubearq@gmail.com

pedro jorge marques de lemos cordeiro, lda | nº cont. 514565292

requerente

Município de Leiria

obra/ local

TOPO NORTE_ Estádio Municipal de Leiria

Arrabalde d'Aquém

especialidade/ fase

ARQUITETURA

Projeto de Execução

designação











PORTAS INTERIORES CORTA FOGO_ 2 FOLHAS

(cap) (des) (rev)
data 22.10.20 folha nº **ARQ PE 13 17 02**

(atualização) 24.09.25 escala **1.10 / 1.2**

Este desenho é propriedade dos autores e não pode ser reproduzido, divulgado ou copiado, no todo ou em parte sem autorização expressa.
Reservados todos os direitos pela legislação em vigor. DEC - LEI 63/85 (14 Março)

NOTA: TODOS OS TRABALHOS DEVERÃO SER REALIZADOS DE ACORDO COM OS PROJETOS (PEÇAS ESCRITAS E DESENHADAS), SATISFAZENDO O ESPECIFICADO E CONSEQUENTE COM OS PRINCÍPIOS DA BOA EXECUÇÃO | TODAS AS MEDIDAS E QUANTIDADES DEVERÃO SER CONFIRMADAS EM OBRA. EM CASO DE ALTERAÇÃO CONSULTAR O PROJETISTA | EM CASO DE INCONGRUÊNCIA ENTRE DESENHOS, A ESCALA MAIOR É A QUE VIGORA | EM CASO DE INCOMPATIBILIDADE ENTRE O PROJETO DE ARQUITETURA E OS PROJETOS DE ESPECIALIDADES, DEVERÁ PREVALECER O PROJETO DE ARQUITETURA E DEVERÁ SER CONSULTADO O PROJETISTA | TODA E QUALQUER ALTERAÇÃO OU DÚVIDA NO DECORRER DA OBRA DEVERÁ SER COMUNICADA AO PROJETISTA, ANTES DA ENCOMENDA/ FABRICAÇÃO/ EXECUÇÃO DE QUALQUER TRABALHO | TODAS AS CORES E REFERÊNCIAS PRESENTES NAS PEÇAS DESENHADAS DEVERÃO SER APROVADAS PELO PROJETISTA MEDIANTE APRESENTAÇÃO DE AMOSTRA EM OBRA | AS OMISSÕES OU ERROS DETETADOS NOS DESENHOS DEVERÃO SER PARTICIPADOS Á COORDENAÇÃO | TODOS OS PORMENORES, FERRAGENS E ACESSÓRIOS DEVERÃO SER TESTADOS E APROVADOS EM OBRA PELO PROJETISTA

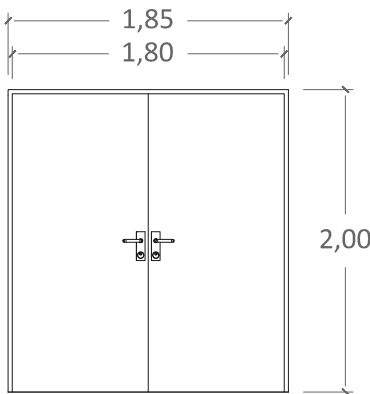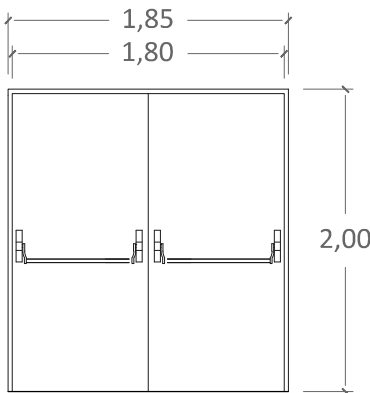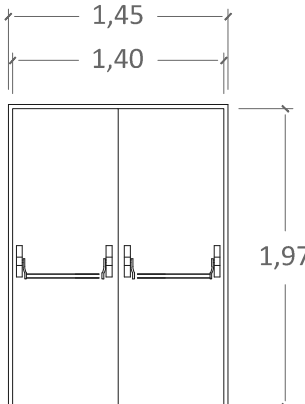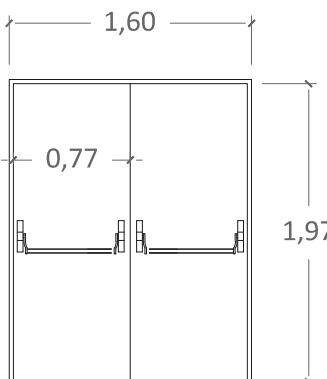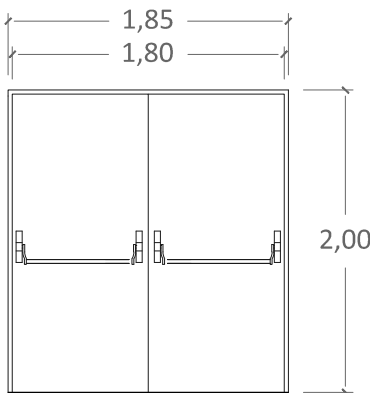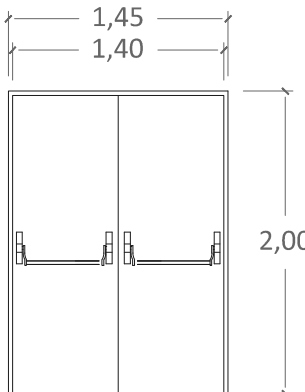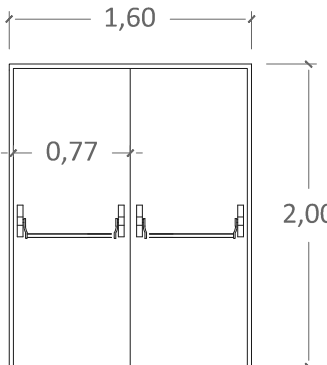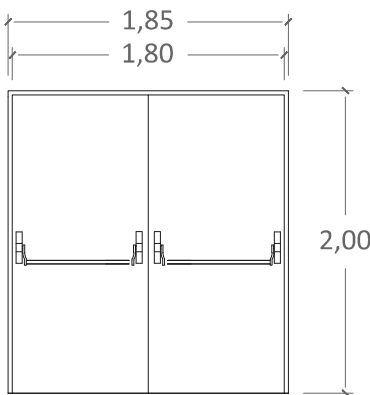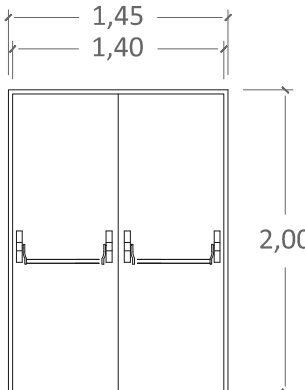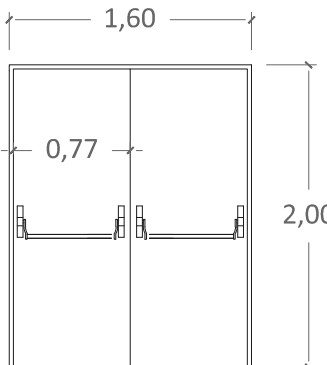PISO -1	VI_G_CF_2F_1.1 	1 Unidade Tipo Porta de 2 folhas de batente sem barra anti-pânico Acabamento RAL standard 7032 Pebble Grey, acabamento mate Batentes da JNF IN.13.121.20.TB ou equivalente Características Ver descritivo geral				
PISO 0	VI_CF_0.1 0.2 	2 Unidades Tipo Porta de 2 folhas de batente Acabamento RAL standard 7032 Pebble Grey, acabamento mate Barra Anti-Pânico 2 Batentes da JNF IN.13.121.20.TB ou equivalente Características Ver descritivo geral	VI_CF_0.4 0.5 0.7 	2 Unidade Tipo Porta de 2 folhas de batente Acabamento RAL standard 7032 Pebble Grey, acabamento mate Barra Anti-Pânico 2 Batentes da JNF IN.13.121.20.TB ou equivalente Características Ver descritivo geral	VI_CF_0.3 0.6 	2 Unidades Tipo Porta de 2 folhas de batente Acabamento RAL standard 7032 Pebble Grey, acabamento mate Barra Anti-Pânico 2 Batentes da JNF IN.13.121.20.TB ou equivalente Características Ver descritivo geral
PISO 1	VI_CF_1.1 1.2 	2 Unidades Tipo Porta de 2 folhas de batente Acabamento RAL standard 7032 Pebble Grey, acabamento mate Barra Anti-Pânico 2 Batentes da JNF IN.13.121.20.TB ou equivalente Características Ver descritivo geral	VI_CF_1.4 1.6 	2 Unidades Tipo Porta de 2 folhas de batente Acabamento RAL standard 7032 Pebble Grey, acabamento mate Barra Anti-Pânico 2 Batentes da JNF IN.13.121.20.TB ou equivalente Características Ver descritivo geral	VI_CF_1.3 1.5 	2 Unidades Tipo Porta de 2 folhas de batente Acabamento RAL standard 7032 Pebble Grey, acabamento mate Barra Anti-Pânico 2 Batentes da JNF IN.13.121.20.TB ou equivalente Características Ver descritivo geral
PISO 2	VI_CF_2.1 2.2 	2 Unidades Tipo Porta de 2 folhas de batente Acabamento RAL standard 7032 Pebble Grey, acabamento mate Porta 2.1 - Revestida a MDF colorido 10mm na face interior (ver desenhos do Salão de Eventos Pormenor P4) Barra Anti-Pânico 2 Batentes da JNF IN.13.121.20.TB ou equivalente	VI_CF_2.4 2.6 	2 Unidades Tipo Porta de 2 folhas de batente Acabamento RAL standard 7032 Pebble Grey, acabamento mate Barra Anti-Pânico 2 Batentes da JNF IN.13.121.20.TB ou equivalente Características Ver descritivo geral	VI_CF_2.3 2.5 	2 Unidades Tipo Porta de 2 folhas de batente Acabamento RAL standard 7032 Pebble Grey, acabamento mate Barra Anti-Pânico 2 Batentes da JNF IN.13.121.20.TB ou equivalente Características Ver descritivo geral

NOTA: TODOS OS TRABALHOS DEVERÃO SER REALIZADOS DE ACORDO COM OS PROJETOS (PEÇAS ESCRITAS E DESENHADAS), SATISFAZENDO O ESPECIFICADO E CONSEQUENTE COM OS PRINCÍPIOS DA BOA EXECUÇÃO | TODAS AS MEDIDAS E QUANTIDADES DEVERÃO SER CONFIRMADAS EM OBRA. EM CASO DE ALTERAÇÃO CONSULTAR O PROJETISTA | EM CASO DE INCONGRUÊNCIA ENTRE DESENHOS, A ESCALA MAIOR É A QUE VIGORA | EM CASO DE INCOMPATIBILIDADE ENTRE O PROJETO DE ARQUITETURA E OS PROJETOS DE ESPECIALIDADES, DEVERÁ PREVALECER O PROJETO DE ARQUITETURA E DEVERÁ SER CONSULTADO O PROJETISTA | TODA E QUALQUER ALTERAÇÃO OU DÚVIDA NO DECORRER DA OBRA DEVERÁ SER COMUNICADA AO PROJETISTA, ANTES DA ENCOMENDA/ FABRICAÇÃO/ EXECUÇÃO DE QUALQUER TRABALHO | TODAS AS CORES E REFERÊNCIAS PRESENTES NAS PEÇAS DESENHADAS DEVERÃO SER APROVADAS PELO PROJETISTA MEDIANTE APRESENTAÇÃO DE AMOSTRA EM OBRA | AS OMISSÕES OU ERROS DETETADOS NOS DESENHOS DEVERÃO SER PARTICIPADOS Á COORDENAÇÃO | TODOS OS PORMENORES, FERRAGENS E ACESSÓRIOS DEVERÃO SER TESTADOS E APROVADOS EM OBRA PELO PROJETISTA

arquitetura
pedro jorge marques de lemos cordeiro
patricia selada lameiro domingues
paulo jorge vieira
colaboração: anastasia fatenko

mubearquitectura.com
Largo 5 de Outubro, nº 40, 1º Dº 2400-120 Leiria
916608138 | mubearq@gmail.com

pedro jorge marques de lemos cordeiro, lda | nº cont. 514565292

requerente
Município de Leiria

obra/ local
TOPO NORTE_ Estádio Municipal de Leiria
Arrabalde d'Aquém

especialidade/ fase
ARQUITETURA
Projeto de Execução

designação

PORTAS INTERIORES CF_ MAPA VÃOS_1

		(cap)	(des)	(rev)
data	22.10.20	folha nº	ARQ PE 13 18 02	
(atualização)	24.09.25	escala		1.50

Este desenho é propriedade dos autores e não pode ser reproduzido, divulgado ou copiado, no todo ou em parte sem autorização expressa.
Reservados todos os direitos pela legislação em vigor. DEC - LEI 63/85 (14 Março)

PISO 3	VI_CF_3.1	1 Unidade Tipo Porta de 1 folha de batente Acabamento RAL standard 7032 Pebble Grey, acabamento mate Barra Anti-Pânico 1 Batentes da JNF IN.13.121.20.TB ou equivalente Características Ver descritivo geral	VI_CF_3.2 3.5	2 Unidades Tipo Porta de 2 folhas de batente Acabamento RAL standard 7032 Pebble Grey, acabamento mate Barra Anti-Pânico 2 Batentes da JNF IN.13.121.20.TB ou equivalente Características Ver descritivo geral	VI_CF_3.4	1 Unidade Tipo Porta de 2 folhas de batente Acabamento RAL standard 7032 Pebble Grey, acabamento mate Barra Anti-Pânico 2 Batentes da JNF IN.13.121.20.TB ou equivalente Características Ver descritivo geral	VI_CF_3.3 3.6	2 Unidades Tipo Porta de 2 folhas de batente Acabamento RAL standard 7032 Pebble Grey, acabamento mate Barra Anti-Pânico 2 Batentes da JNF IN.13.121.20.TB ou equivalente Características Ver descritivo geral
PISO 4	VI_CF_4.1 4.3	2 Unidades Tipo Porta de 2 folhas de batente Acabamento RAL standard 7032 Pebble Grey, acabamento mate Barra Anti-Pânico 2 Batentes da JNF IN.13.121.20.TB ou equivalente Características Ver descritivo geral			VI_CF_4.2	1 Unidade Tipo Porta de 2 folhas de batente Acabamento RAL standard 7032 Pebble Grey, acabamento mate Barra Anti-Pânico 2 Batentes da JNF IN.13.121.20.TB ou equivalente Características Ver descritivo geral		
PISO 5	VI_CF_5.1 5.2	2 Unidades Tipo Porta de 2 folhas de batente Acabamento RAL standard 7032 Pebble Grey, acabamento mate Barra Anti-Pânico 2 Batentes da JNF IN.13.121.20.TB ou equivalente Características Ver descritivo geral	VI_CF_5.4 5.6	2 Unidades Tipo Porta de 2 folhas de batente Acabamento RAL standard 7032 Pebble Grey, acabamento mate Barra Anti-Pânico 2 Batentes da JNF IN.13.121.20.TB ou equivalente Características Ver descritivo geral	VI_CF_5.3 5.5	2 Unidades Tipo Porta de 2 folhas de batente Acabamento RAL standard 7032 Pebble Grey, acabamento mate Barra Anti-Pânico 2 Batentes da JNF IN.13.121.20.TB ou equivalente Características Ver descritivo geral		
PISO 6	VI_CF_6.1 6.3	2 Unidades Tipo Porta de 2 folhas de batente Acabamento RAL standard 7032 Pebble Grey, acabamento mate Barra Anti-Pânico 2 Batentes da JNF IN.13.121.20.TB ou equivalente Características Ver descritivo geral			VI_CF_6.2	1 Unidade Tipo Porta de 2 folhas de batente Acabamento RAL standard 7032 Pebble Grey, acabamento mate Barra Anti-Pânico 2 Batentes da JNF IN.13.121.20.TB ou equivalente Características Ver descritivo geral		
PISO 7	VI_CF_7.1 7.3	2 Unidades Tipo Porta de 2 folhas de batente Acabamento RAL standard 7032 Pebble Grey, acabamento mate Barra Anti-Pânico 2 Batentes da JNF IN.13.121.20.TB ou equivalente Características Ver descritivo geral			VI_CF_7.2	1 Unidade Tipo Porta de 2 folhas de batente Acabamento RAL standard 7032 Pebble Grey, acabamento mate Barra Anti-Pânico 2 Batentes da JNF IN.13.121.20.TB ou equivalente Características Ver descritivo geral		

NOTA: TODOS OS TRABALHOS DEVERÃO SER REALIZADOS DE ACORDO COM OS PROJETOS (PEÇAS ESCRITAS E DESENHADAS), SATISFAZENDO O ESPECIFICADO E CONSEQUENTE COM OS PRINCÍPIOS DA BOA EXECUÇÃO | TODAS AS MEDIDAS E QUANTIDADES DEVERÃO SER CONFIRMADAS EM OBRA. EM CASO DE ALTERAÇÃO CONSULTAR O PROJETISTA | EM CASO DE INCONGRUÊNCIA ENTRE DESENHOS, A ESCALA MAIOR É A QUE VIGORA | EM CASO DE INCOMPATIBILIDADE ENTRE O PROJETO DE ARQUITETURA E OS PROJETOS DE ESPECIALIDADES, DEVERÁ PREVALECER O PROJETO DE ARQUITETURA E DEVERÁ SER CONSULTADO O PROJETISTA | TODA E QUALQUER ALTERAÇÃO OU DÚVIDA NO DECORRER DA OBRA DEVERÁ SER COMUNICADA AO PROJETISTA, ANTES DA ENCOMENDA/ FABRICAÇÃO/ EXECUÇÃO DE QUALQUER TRABALHO | TODAS AS CORES E REFERÊNCIAS PRESENTES NAS PEÇAS DESENHADAS DEVERÃO SER APROVADAS PELO PROJETISTA MEDIANTE APRESENTAÇÃO DE AMOSTRA EM OBRA | AS OMISSÕES OU ERROS DETETADOS NOS DESENHOS DEVERÃO SER PARTICIPADOS Á COORDENAÇÃO | TODOS OS PORMENORES, FERRAGENS E ACESSÓRIOS DEVERÃO SER TESTADOS E APROVADOS EM OBRA PELO PROJETISTA

arquitetura

pedro jorge marques de lemos cordeiro

patricia selada lameiro domingues

paulo jorge vieira

colaboração: anastasilia fatenko

mubearquitectura.com

mube

Largo 5 de Outubro, nº 40, 1º Dº 2400-120 Leiria

916608138 | mubearq@gmail.com

pedro jorge marques de lemos cordeiro, lda | nº cont. 514565292

requerente

Município de Leiria

obra/ local

TOPO NORTE_ Estádio Municipal de Leiria

Arrabalde d'Aquém

especialidade/ fase



ARQUITETURA

Projeto de Execução

designação



PORTAS INTERIORES CF_ MAPA VÃOS_2			
		(cop)	(des)
data	22.10.20	folha nº	ARQ PE 13 19 02
(atualização)	24.09.25	escala	1.50
Este desenho é propriedade dos autores e não pode ser reproduzido, divulgado ou copiado, no todo ou em parte sem autorização expressa. Reservados todos os direitos pela legislação em vigor. DEC - LEI 63/85 (14 Março)			

PORMENOR PARA PORTA INTERIOR DE 1 FOLHA
esc 1.10

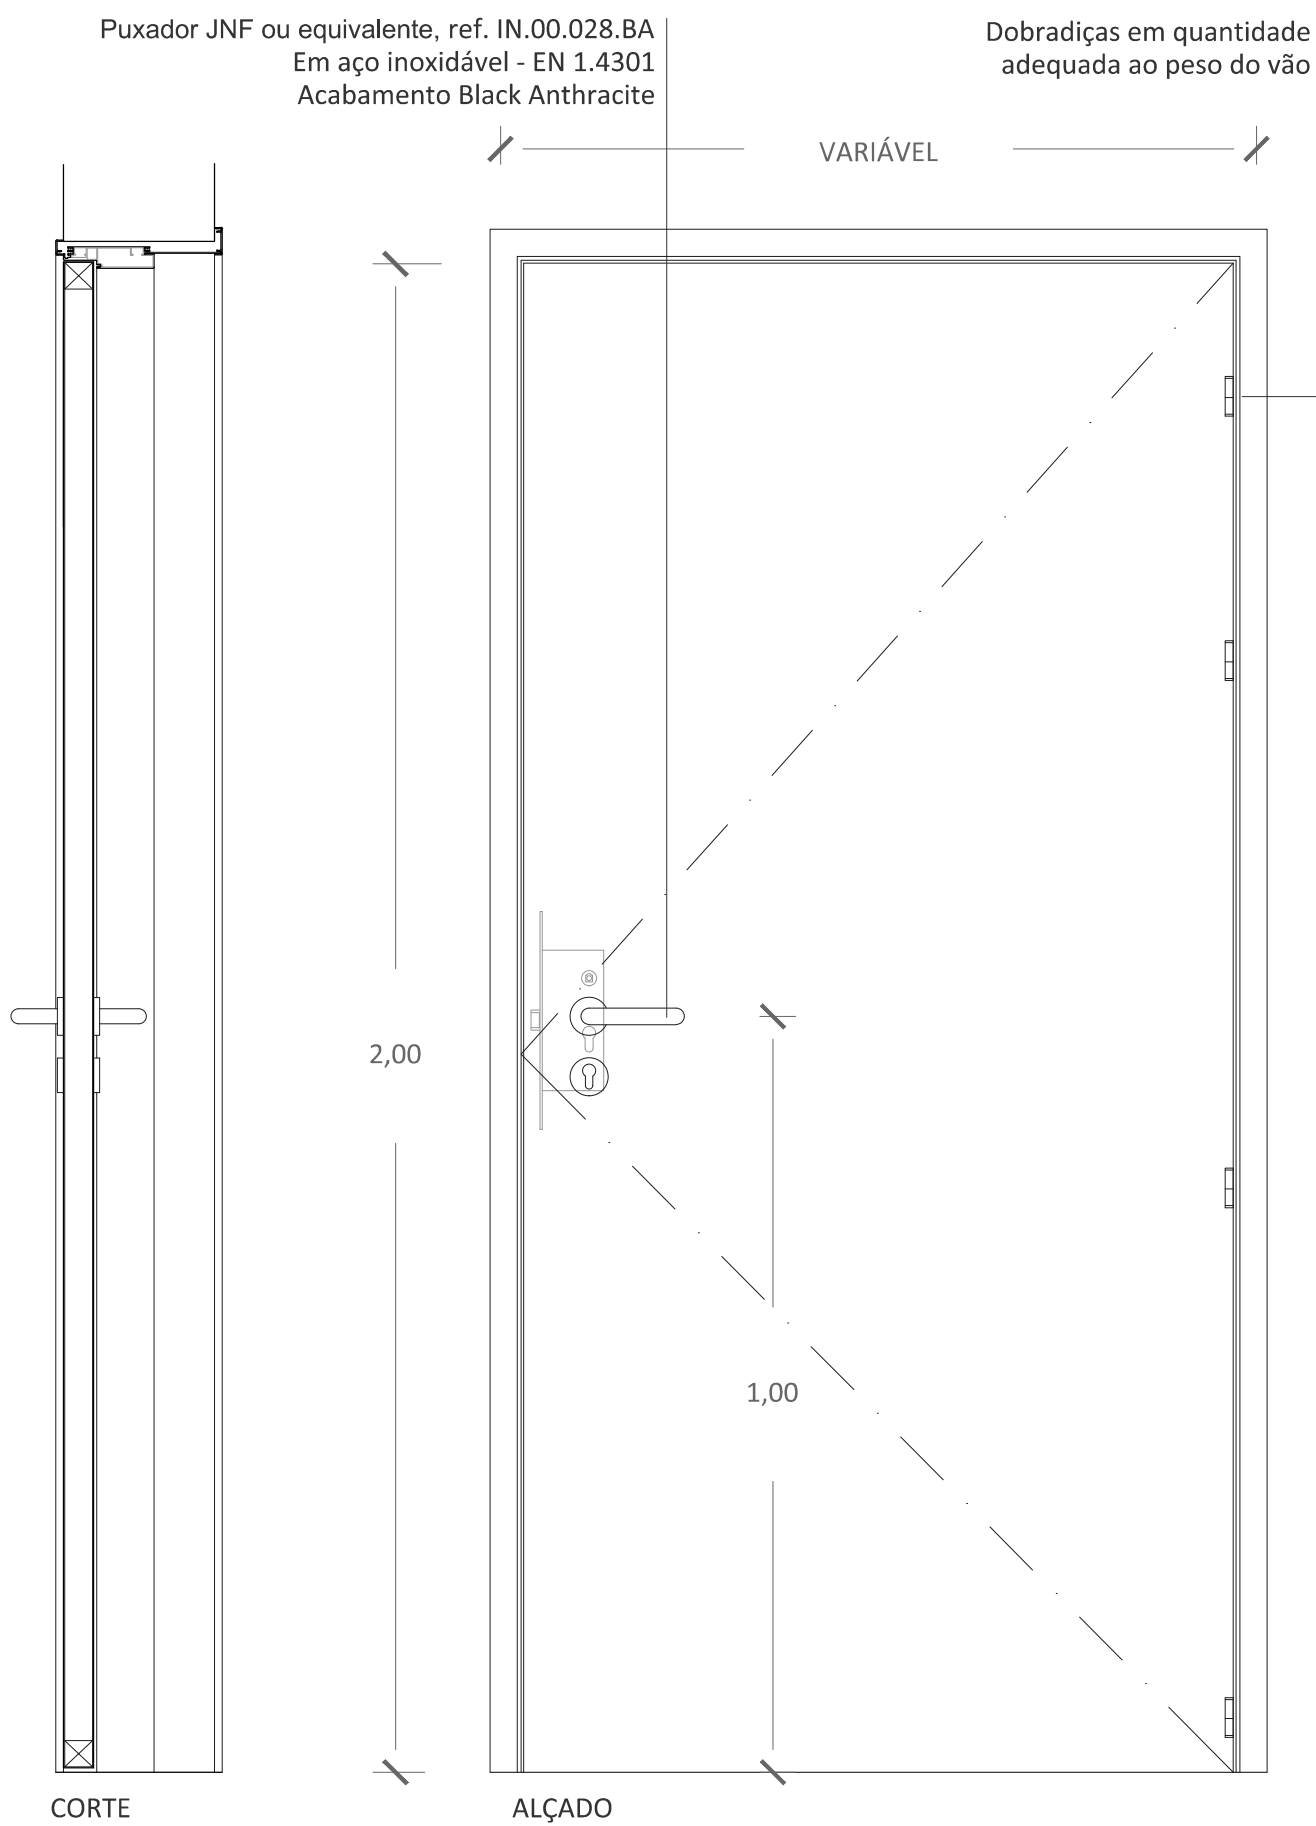
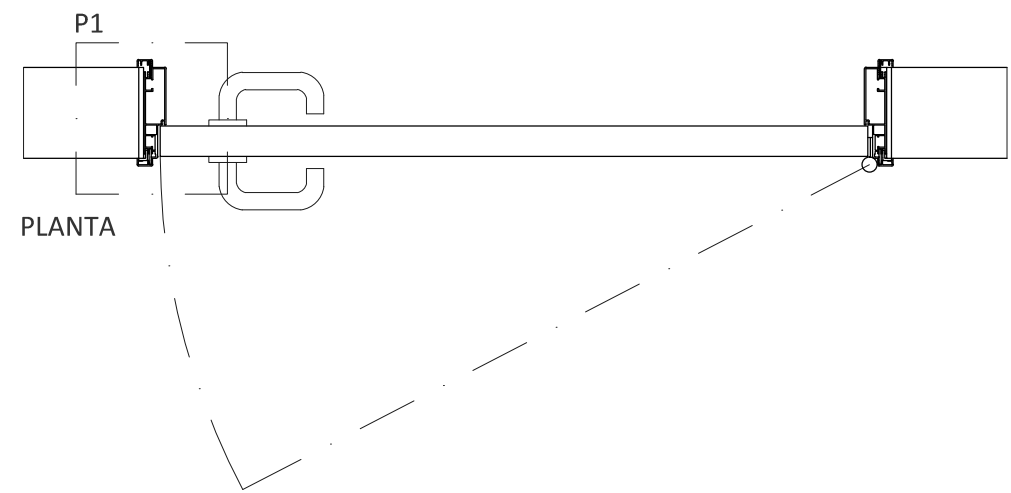


PORMENOR PARA PORTA INTERIOR DE 2 FOLHAS
esc 1.10

nota_ em caso de parede mais larga, deverá ser previsto um perfil (aro) extensível, para que o topo da parede fique totalmente coberto

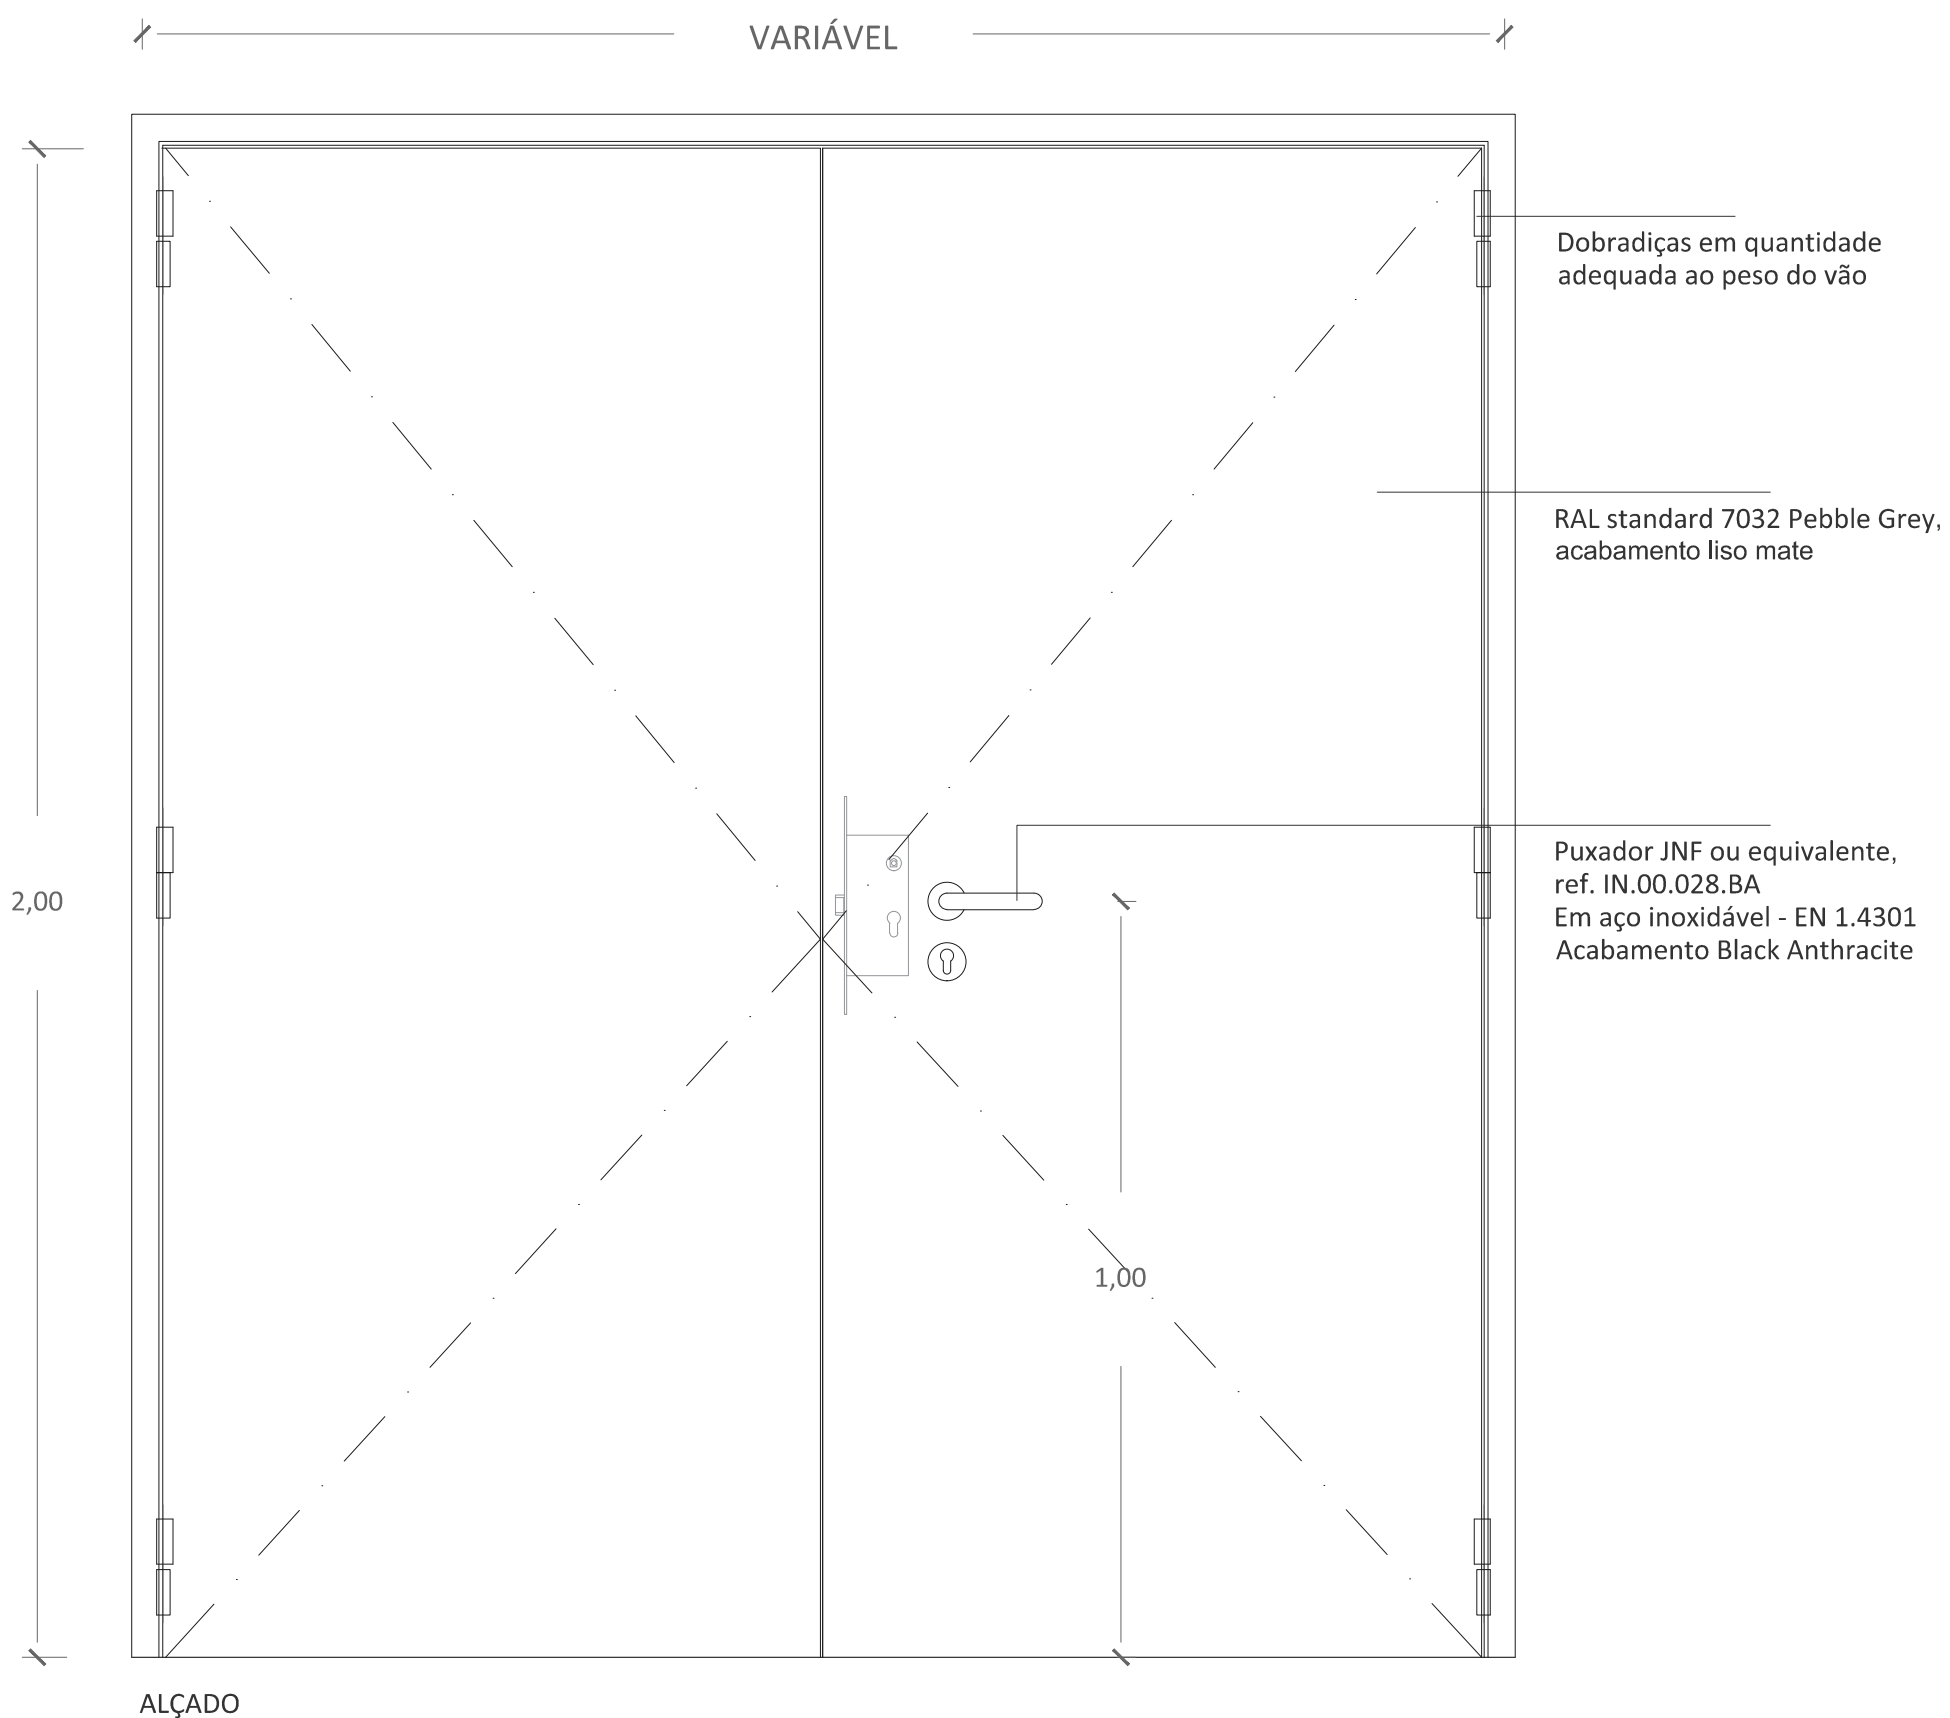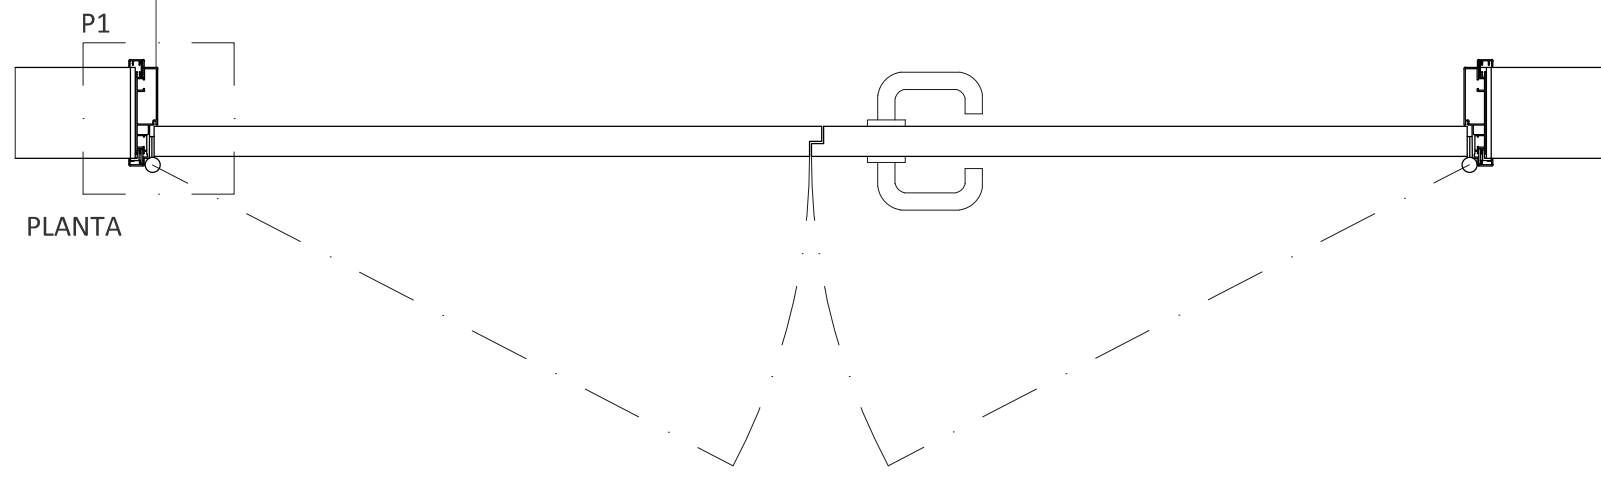

PORMENOR PARA PORTA INTERIOR DE 1 FOLHA DE CORRER
esc 1.10

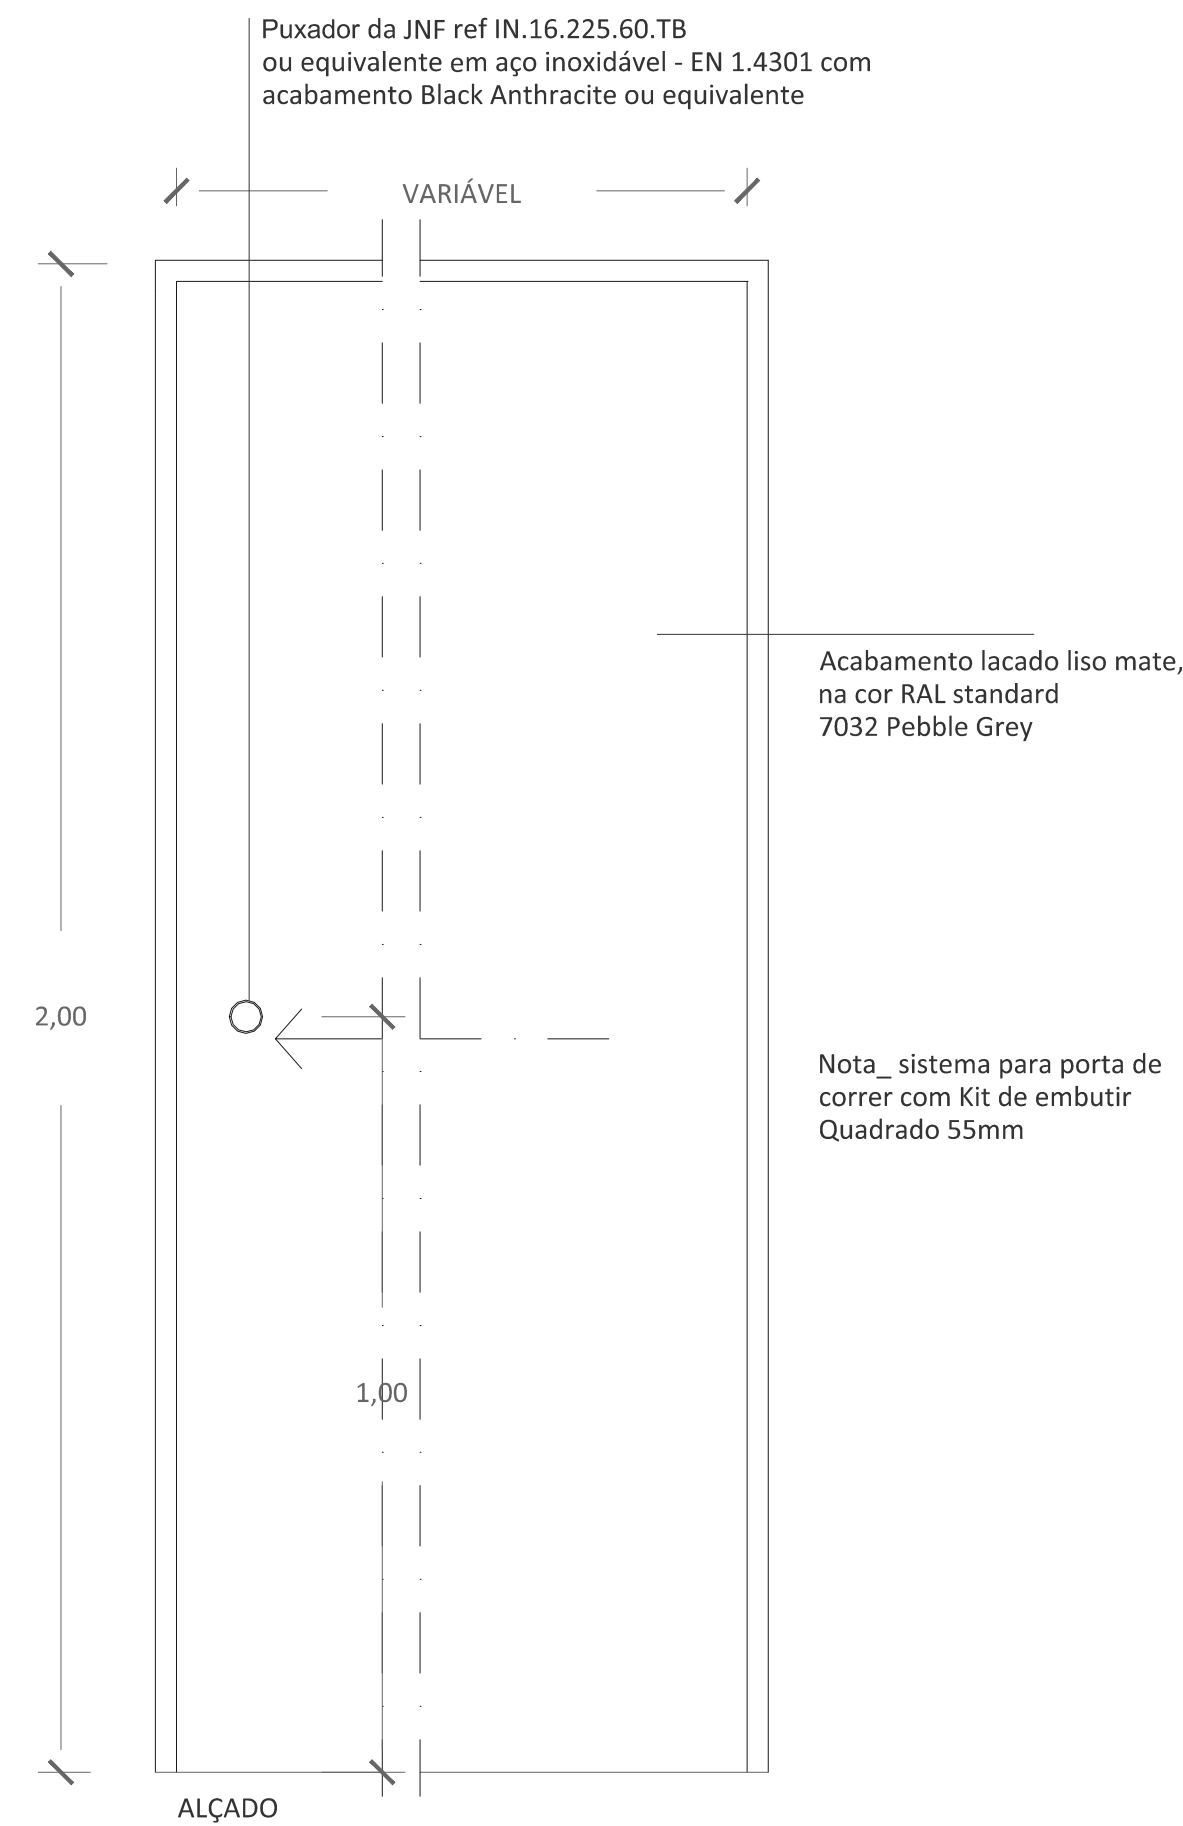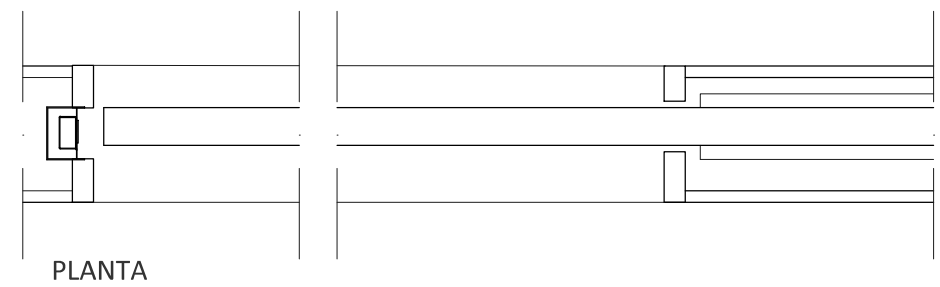

**PORTAS INTERIORES MODELO TECHNIC DOOR DA PORTRISA
OU EQUIVALENTE**

Porta de construção metálica construída com duas chapas em aço galvanizado de 0,6mm de espessura, lacadas com cor ral 7032, acabamento liso e mate.

Espeçura de folhas_ 55mm

Interior de porta constituído por material isolante térmico em
lã de rocha.

Folhas de porta constituídas por duas dobradiças em aço galvanizado de 3mm de espessura, com sistema de mola de auto fecho.

Aro fabricado em chapa de aço galvanizado de 1,5mm de espessura.

Aros à cor da lacagem da porta.

Porta homologada segundo normas europeias

Fechadura a aplicar nas zonas de acesso restrito (áreas técnicas).

Batentes da JNF ref IN.13.121.20.TB ou equivalente (a aprovar em obra)

Puxadores para porta de abrir da JNF ou equivalente,
ref IN.00.028.BA em aço inoxidável - EN 1.4301 com
acabamento Black Anthracite ou equivalente

Deverá prever-se, para todas as portas interiores ou exteriores, reforço de fixação à estrutura metálica das paredes, em caso de as portas serem assentes em paredes de gesso cartonado.

nota_ deverão ser previstos todos os acessórios necessários
ao bom funcionamento da porta

arquitetura

pedro jorge marques de lemos cordeiro

patricia selada lameiro domingos

paulo jorge vieira

colaboração: anastasiia fatenko

mubearquitectura.com

Mube Largo 5 de Outubro, nº 40, 1º Dº 2400-120 Leiria

916608138 | mubearq@gmail.com

pedro jorge marques de lemos cordeiro, lda | nº cont. 514565292

requerente

Município de Leiria

obra/ local

TOPO NORTE Estádio Municipal de Leiria

Arrabalde d'Aquém

especialidade/ fase

ARQUITETURA

Projeto de Execução

designação

PORTAS INTERIORES

				(cap)	(des)	(rev)
data	22.10.20	folha nº	ARQ PE	13	20	02
(atualização)	24.09.25	escala		1.10	/ 1.2	

Este desenho é propriedade dos autores e não pode ser reproduzido, divulgado ou copiado, no todo ou em parte sem autorização expressa.
Reservados todos os direitos pela legislação em vigor. DEC - LEI 63/85 (14 Março)

ART. 12 - TODOS OS TRABALHOS DEVERÃO SER REALIZADOS DE ACORDO COM OS PROJETOS (PEÇAS ESCRITAS E DESENHADAS), SATISFAZENDO O ESPECIFICADO E CONSEQUENTE COM OS PRINCÍPIOS DA BOA EXECUÇÃO | TODAS AS MEDIDAS E QUANTIDADES DEVERÃO SER CONFIRMADAS EM OBRA. EM CASO DE ALTERAÇÃO CONSULTAR O PROJETISTA | EM CASO DE INCONGRUÊNCIA ENTRE DESENHOS, A ESCALA MAIOR É A QUE VIGORA | EM CASO DE INCOMPATIBILIDADE ENTRE O PROJETO DE ARQUITETURA E OS PROJETOS DE ESPECIALIDADES, DEVERÁ PREVALECER O PROJETO DE ARQUITETURA E DEVERÁ SER CONSULTADO O PROJETISTA | TODA E QUALQUER ALTERAÇÃO OU DÚVIDA NO DECORRER DA OBRA DEVERÁ SER COMUNICADA AO PROJETISTA, ANTES DA ENCOMENDA/ FABRICAÇÃO/ EXECUÇÃO DE QUALQUER TRABALHO | TODAS AS CORES E REFERÊNCIAS PRESENTES NAS PEÇAS DESENHADAS DEVERÃO SER APROVADAS PELO PROJETISTA MEDIANTE APRESENTAÇÃO DE AMOSTRA EM OBRA | AS OMISSÕES OU ERROS DETETADOS NOS DESENHOS DEVERÃO SER PARTICIPADOS À COORDENAÇÃO | TODOS OS PORMENORES, FERRAGENS E ACESSÓRIOS DEVERÃO SER TESTADOS E APROVADOS EM OBRA PELO PROJETISTA

	VI_1F_0.1 0.2 0.3 0.4 0.5 0.6 0.7 0.8 0.9 0.10 0.11 0.12 Nota: Vãos VI_1F_0.1 0.2 0.3 0.4 0.5 0.8 0.9 0.10 e 0.12 com folga de 3cm ao pavimento e na face superior (ver projeto AVAC)	12 Unidades Tipo Porta de 1 folha de batente Acabamento RAL standard 7032 Pebble Grey, acabamento mate Puxador da JNF ref IN.00.028.BA ou equivalente Batentes da JNF IN.13.121.20.TB ou equivalente Características Ver descritivo geral		VI_2F_0.1	1 Unidade Tipo Porta de 2 folhas de batente Acabamento RAL standard 7032 Pebble Grey, acabamento mate Puxador da JNF ref IN.00.028.BA ou equivalente Batentes da JNF IN.13.121.20.TB ou equivalente Características Ver descritivo geral			
	VI_1F_1.1 1.2 1.3 1.4 1.5 1.6 1.7 1.8 1.9 1.10 1.11 1.12 Nota: Vãos VI_1F_1.1 1.2 1.3 1.4 1.5 1.6 1.9 1.10 1.11 1.12 com folga de 3cm ao pavimento e na face superior (ver projeto AVAC)	12 Unidades Tipo Porta de 1 folha de batente Acabamento RAL standard 7032 Pebble Grey, acabamento mate Puxador da JNF ref IN.00.028.BA ou equivalente Batentes da JNF IN.13.121.20.TB ou equivalente Características Ver descritivo geral	VI_2F_1.1 1.2 1.3 1.4 1.5	5 Unidades Tipo Porta de 2 folhas de batente Acabamento RAL standard 7032 Pebble Grey, acabamento mate Puxador da JNF ref IN.00.028.BA ou equivalente Batentes da JNF IN.13.121.20.TB ou equivalente Características Ver descritivo geral				
	VI_1F_2.1 2.2 2.4 2.5 2.6 2.7 2.8 2.9 2.10 2.11 2.12 2.13 2.14 Nota: Vãos VI_1F_2.1 2.2 2.3 2.4 2.5 2.6 2.7 2.8 e 2.9 com folga de 3cm ao pavimento e na face superior (ver projeto AVAC)	13 Unidades Tipo Porta de 1 folha de batente Acabamento RAL standard 7032 Pebble Grey, acabamento mate Puxador da JNF ref IN.00.028.BA ou equivalente Batentes da JNF IN.13.121.20.TB ou equivalente Características Ver descritivo geral	VI_1F_2.3	1 Unidade Tipo Porta de 1 folha de batente Acabamento RAL standard 7032 Pebble Grey, acabamento mate Puxador da JNF ref IN.00.028.BA ou equivalente Batentes da JNF IN.13.121.20.TB ou equivalente Características Ver descritivo geral	VI_2F_2.1 2.2 2.3 2.5	4 Unidades Tipo Porta de 2 folhas de batente Acabamento RAL standard 7032 Pebble Grey, acabamento mate Puxador da JNF ref IN.00.028.BA ou equivalente Batentes da JNF IN.13.121.20.TB ou equivalente Características Ver descritivo geral	VI_2F_2.4	1 Unidade Tipo Porta de 2 folhas de batente Acabamento RAL standard 7032 Pebble Grey, acabamento mate Puxador da JNF ref IN.00.028.BA ou equivalente Batentes da JNF IN.13.121.20.TB ou equivalente Características Ver descritivo geral
	VI_1F_3.1 3.2 3.4 3.5 3.6 3.7 3.8 3.9 3.10 3.11 3.12 3.13 Nota: Vãos VI_1F_3.1 3.2 3.4 3.5 3.6 3.7 3.8 3.9 3.11 3.12 e 3.13 com folga de 3cm ao pavimento e na face superior (ver projeto AVAC)	12 Unidades Tipo Porta de 1 folha de batente Acabamento RAL standard 7032 Pebble Grey, acabamento mate Puxador da JNF ref IN.00.028.BA ou equivalente Batentes da JNF IN.13.121.20.TB ou equivalente Características Ver descritivo geral	VI_1F_3.3 Nota: Vão com folga de 3cm ao pavimento e na face superior (ver projeto AVAC)	1 Unidade Tipo Porta de 1 folha de batente Acabamento RAL standard 7032 Pebble Grey, acabamento mate Puxador da JNF ref IN.00.028.BA ou equivalente Batentes da JNF IN.13.121.20.TB ou equivalente Características Ver descritivo geral	VI_2F_3.1 3.2 3.3 3.4 3.5 3.6	6 Unidades Tipo Porta de 2 folhas de batente Acabamento RAL standard 7032 Pebble Grey, acabamento mate Puxador da JNF ref IN.00.028.BA ou equivalente Batentes da JNF IN.13.121.20.TB ou equivalente Características Ver descritivo geral		

NOTA: TODOS OS TRABALHOS DEVERÃO SER REALIZADOS DE ACORDO COM OS PROJETOS (PEÇAS ESCRITAS E DESENHADAS), SATISFAZENDO O ESPECIFICADO E CONSEQUENTE COM OS PRINCÍPIOS DA BOA EXECUÇÃO | TODAS AS MEDIDAS E QUANTIDADES DEVERÃO SER CONFIRMADAS EM OBRA. EM CASO DE ALTERAÇÃO CONSULTAR O PROJETISTA | EM CASO DE INCONGRUÊNCIA ENTRE DESENHOS, A ESCALA MAIOR É A QUE VIGORA | EM CASO DE INCOMPATIBILIDADE ENTRE O PROJETO DE ARQUITETURA E OS PROJETOS DE ESPECIALIDADES, DEVERÁ PREVALECER O PROJETO DE ARQUITETURA E DEVERÁ SER CONSULTADO O PROJETISTA | TODA E QUALQUER ALTERAÇÃO OU DÚVIDA NO DECORRER DA OBRA DEVERÁ SER COMUNICADA AO PROJETISTA, ANTES DA ENCOMENDA/ FABRICAÇÃO/ EXECUÇÃO DE QUALQUER TRABALHO | TODAS AS CORES E REFERÊNCIAS PRESENTES NAS PEÇAS DESENHADAS DEVERÃO SER APROVADAS PELO PROJETISTA MEDIANTE APRESENTAÇÃO DE AMOSTRA EM OBRA | AS OMISSÕES OU ERROS DETETADOS NOS DESENHOS DEVERÃO SER PARTICIPADOS À COORDENAÇÃO | TODOS OS POMENORES, FERRAGENS E ACESSÓRIOS DEVERÃO SER TESTADOS E APROVADOS EM OBRA PELO PROJETISTA

arquitetura

pedro jorge marques de lemos cordeiro

patricia selada lameiro domingos

paulo jorge vieira

colaboração: anastasia fatenko

mubearquitectura.com

Mube Largo 5 de Outubro, nº 40, 1º Dº 2400-120 Leiria

916608138 | mubearq@gmail.com

pedro jorge marques de lemos cordeiro, lda | nº cont. 514565292

requerente

Município de Leiria

obra/ local

TOPO NORTE_ Estádio Municipal de Leiria

Arrabalde d'Aquém

especialidade/ fase

ARQUITETURA

Projeto de Execução








designação

PORTAS INTERIORES_ MAPA VÃOS_1

data 22.10.20 folha nº ARQ PE 13 21 02

(atualização) 24.09.25 escala 1.50

Este desenho é propriedade dos autores e não pode ser reproduzido, divulgado ou copiado, no todo ou em parte sem autorização expressa. Reservados todos os direitos pela legislação em vigor. DEC - LEI 63/85 (14 Março)

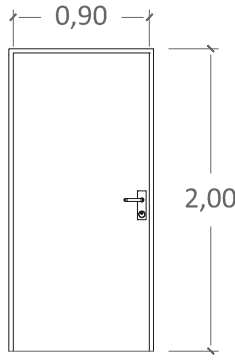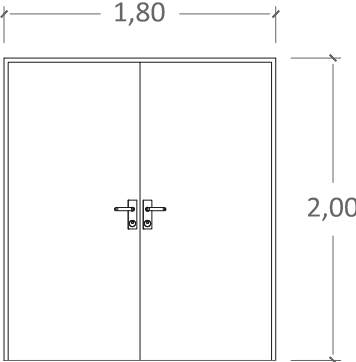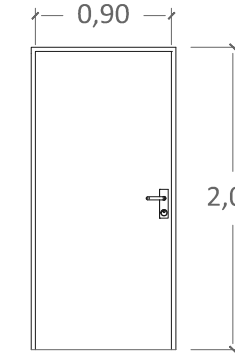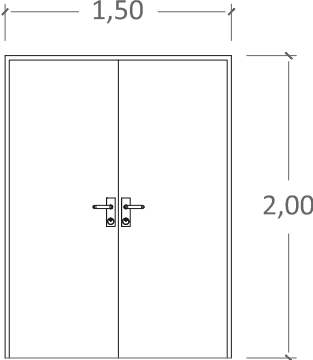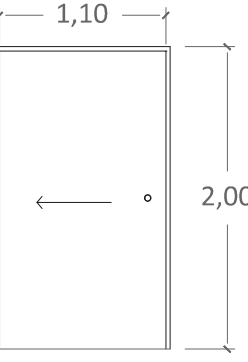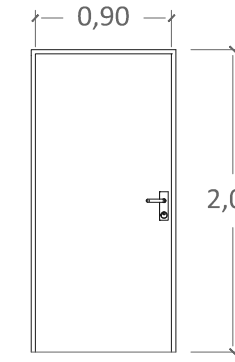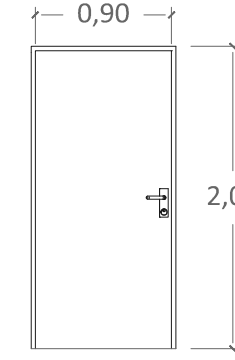PISO 4	VI_1F_4.1 4.2 4.3 4.4 4.5 4.6 4.7  Nota: Vãos VI_1F_4.1 4.2 4.3 4.4 4.5 e 4.7 com folga de 3cm ao pavimento e na face superior (ver projeto AVAC)	7 Unidades Tipo Porta de 1 folha de batente Acabamento RAL standard 7032 Pebble Grey, acabamento mate Puxador da JNF ref IN.00.028.BA ou equivalente Batentes da JNF IN.13.121.20.TB ou equivalente Características Ver descritivo geral			VI_2F_ 4.1 4.2 4.3 	3 Unidades Tipo Porta de 2 folhas de batente Acabamento RAL standard 7032 Pebble Grey, acabamento mate Puxador da JNF ref IN.00.028.BA ou equivalente Batentes da JNF IN.13.121.20.TB ou equivalente Características Ver descritivo geral
PISO 5	VI_1F_5.1 5.2 5.3 5.4 5.5 5.6 5.7 5.8 5.9 5.10 5.11 5.12 5.13 5.14 5.15 5.16  Nota: Vãos VI_1F_5.2 5.3 5.4 5.5 5.6 5.7 5.8 5.9 5.10 5.11 5.12 5.13 5.14 e 5.16 com folga de 3cm ao pavimento e na face superior (ver projeto AVAC)	16 Unidades Tipo Porta de 1 folha de batente Acabamento RAL standard 7032 Pebble Grey, acabamento mate Puxador da JNF ref IN.00.028.BA ou equivalente Batentes da JNF IN.13.121.20.TB ou equivalente Características Ver descritivo geral	VI_2F_ 5.1 5.2 	2 Unidades Tipo Porta de 2 folhas de batente Acabamento RAL standard 7032 Pebble Grey, acabamento mate Puxador da JNF ref IN.00.028.BA ou equivalente Batentes da JNF IN.13.121.20.TB ou equivalente Características Ver descritivo geral	VI_C_5.1 	1 Unidade Tipo Porta de 1 folha de correr Acabamento RAL standard 7032 Pebble Grey, acabamento mate Puxador da JNF ref IN.16.225 ou equivalente Batentes da JNF IN.13.121.20.TB ou equivalente Características Ver descritivo geral
PISO 6	VI_1F_6.1 6.2 6.3 6.4 6.5  Nota: Vãos VI_1F_6.1 6.2 6.3 e 6.5 com folga de 3cm ao pavimento e na face superior (ver projeto AVAC)	5 Unidades Tipo Porta de 1 folha de batente Acabamento RAL standard 7032 Pebble Grey, acabamento mate Puxador da JNF ref IN.00.028.BA ou equivalente Batentes da JNF IN.13.121.20.TB ou equivalente Características Ver descritivo geral				
PISO 7	VI_1F_7.1 7.2 7.3 7.4 7.5  Nota: Vãos VI_1F_7.1 7.2 7.3 e 7.5 com folga de 3cm ao pavimento e na face superior (ver projeto AVAC)	5 Unidades Tipo Porta de 1 folha de batente Acabamento RAL standard 7032 Pebble Grey, acabamento mate Puxador da JNF ref IN.00.028.BA ou equivalente Batentes da JNF IN.13.121.20.TB ou equivalente Características Ver descritivo geral				

NOTA: TODOS OS TRABALHOS DEVERÃO SER REALIZADOS DE ACORDO COM OS PROJETOS (PEÇAS ESCRITAS E DESENHADAS), SATISFAZENDO O ESPECIFICADO E CONSEQUENTE COM OS PRINCÍPIOS DA BOA EXECUÇÃO | TODAS AS MEDIDAS E QUANTIDADES DEVERÃO SER CONFIRMADAS EM OBRA. EM CASO DE ALTERAÇÃO CONSULTAR O PROJETISTA | EM CASO DE INCONGRUÊNCIA ENTRE DESENHOS, A ESCALA MAIOR É A QUE VIGORA | EM CASO DE INCOMPATIBILIDADE ENTRE O PROJETO DE ARQUITETURA E OS PROJETOS DE ESPECIALIDADES, DEVERÁ PREVALECER O PROJETO DE ARQUITETURA E DEVERÁ SER CONSULTADO O PROJETISTA | TODA E QUALQUER ALTERAÇÃO OU DÚVIDA NO DECORRER DA OBRA DEVERÁ SER COMUNICADA AO PROJETISTA, ANTES DA ENCOMENDA/ FABRICAÇÃO/ EXECUÇÃO DE QUALQUER TRABALHO | TODAS AS CORES E REFERÊNCIAS PRESENTES NAS PEÇAS DESENHADAS DEVERÃO SER APROVADAS PELO PROJETISTA MEDIANTE APRESENTAÇÃO DE AMOSTRA EM OBRA | AS OMISSÕES OU ERROS DETETADOS NOS DESENHOS DEVERÃO SER PARTICIPADOS Á COORDENAÇÃO | TODOS OS PORMENORES, FERRAGENS E ACESSÓRIOS DEVERÃO SER TESTADOS E APROVADOS EM OBRA PELO PROJETISTA

arquitetura

pedro jorge marques de lemos cordeiro

patricia selada lameiro domingues

paulo jorge vieira

colaboração: anastasia fatenko

mubearquitectura.com

Mube Largo 5 de Outubro, nº 40, 1º Dº 2400-120 Leiria

916608138 | mubearq@gmail.com

pedro jorge marques de lemos cordeiro, lda | nº cont. 514565292

requerente

Município de Leiria

obra/ local

TOPO NORTE_ Estádio Municipal de Leiria

Arrabalde d'Aquém

especialidade/ fase

ARQUITETURA

Projeto de Execução

designação

PORTAS INTERIORES_ MAPA VÃOS_ 2

(cap) (des) (rev)


data 22.10.20 folha nº ARQ PE 13 22 02

(atualização) 24.09.25 escala 1.50

Este desenho é propriedade dos autores e não pode ser reproduzido, divulgado ou copiado, no todo ou em parte sem autorização expressa. Reservados todos os direitos pela legislação em vigor. DEC - LEI 63/85 (14 Março)

PORMENOR PARA PORTA EXTERIOR DE 2 FOLHAS
CORTA FOGO COM BARRA ANTI-PÂNICO
esc 1.10


VE_CF_1.1 | 2.1 | 3.1 | 4.1 | 5.1 | 6.1 | 6.2 | 6.4 | 7.1
(9 UNIDADES 1.8 L x 2m H)

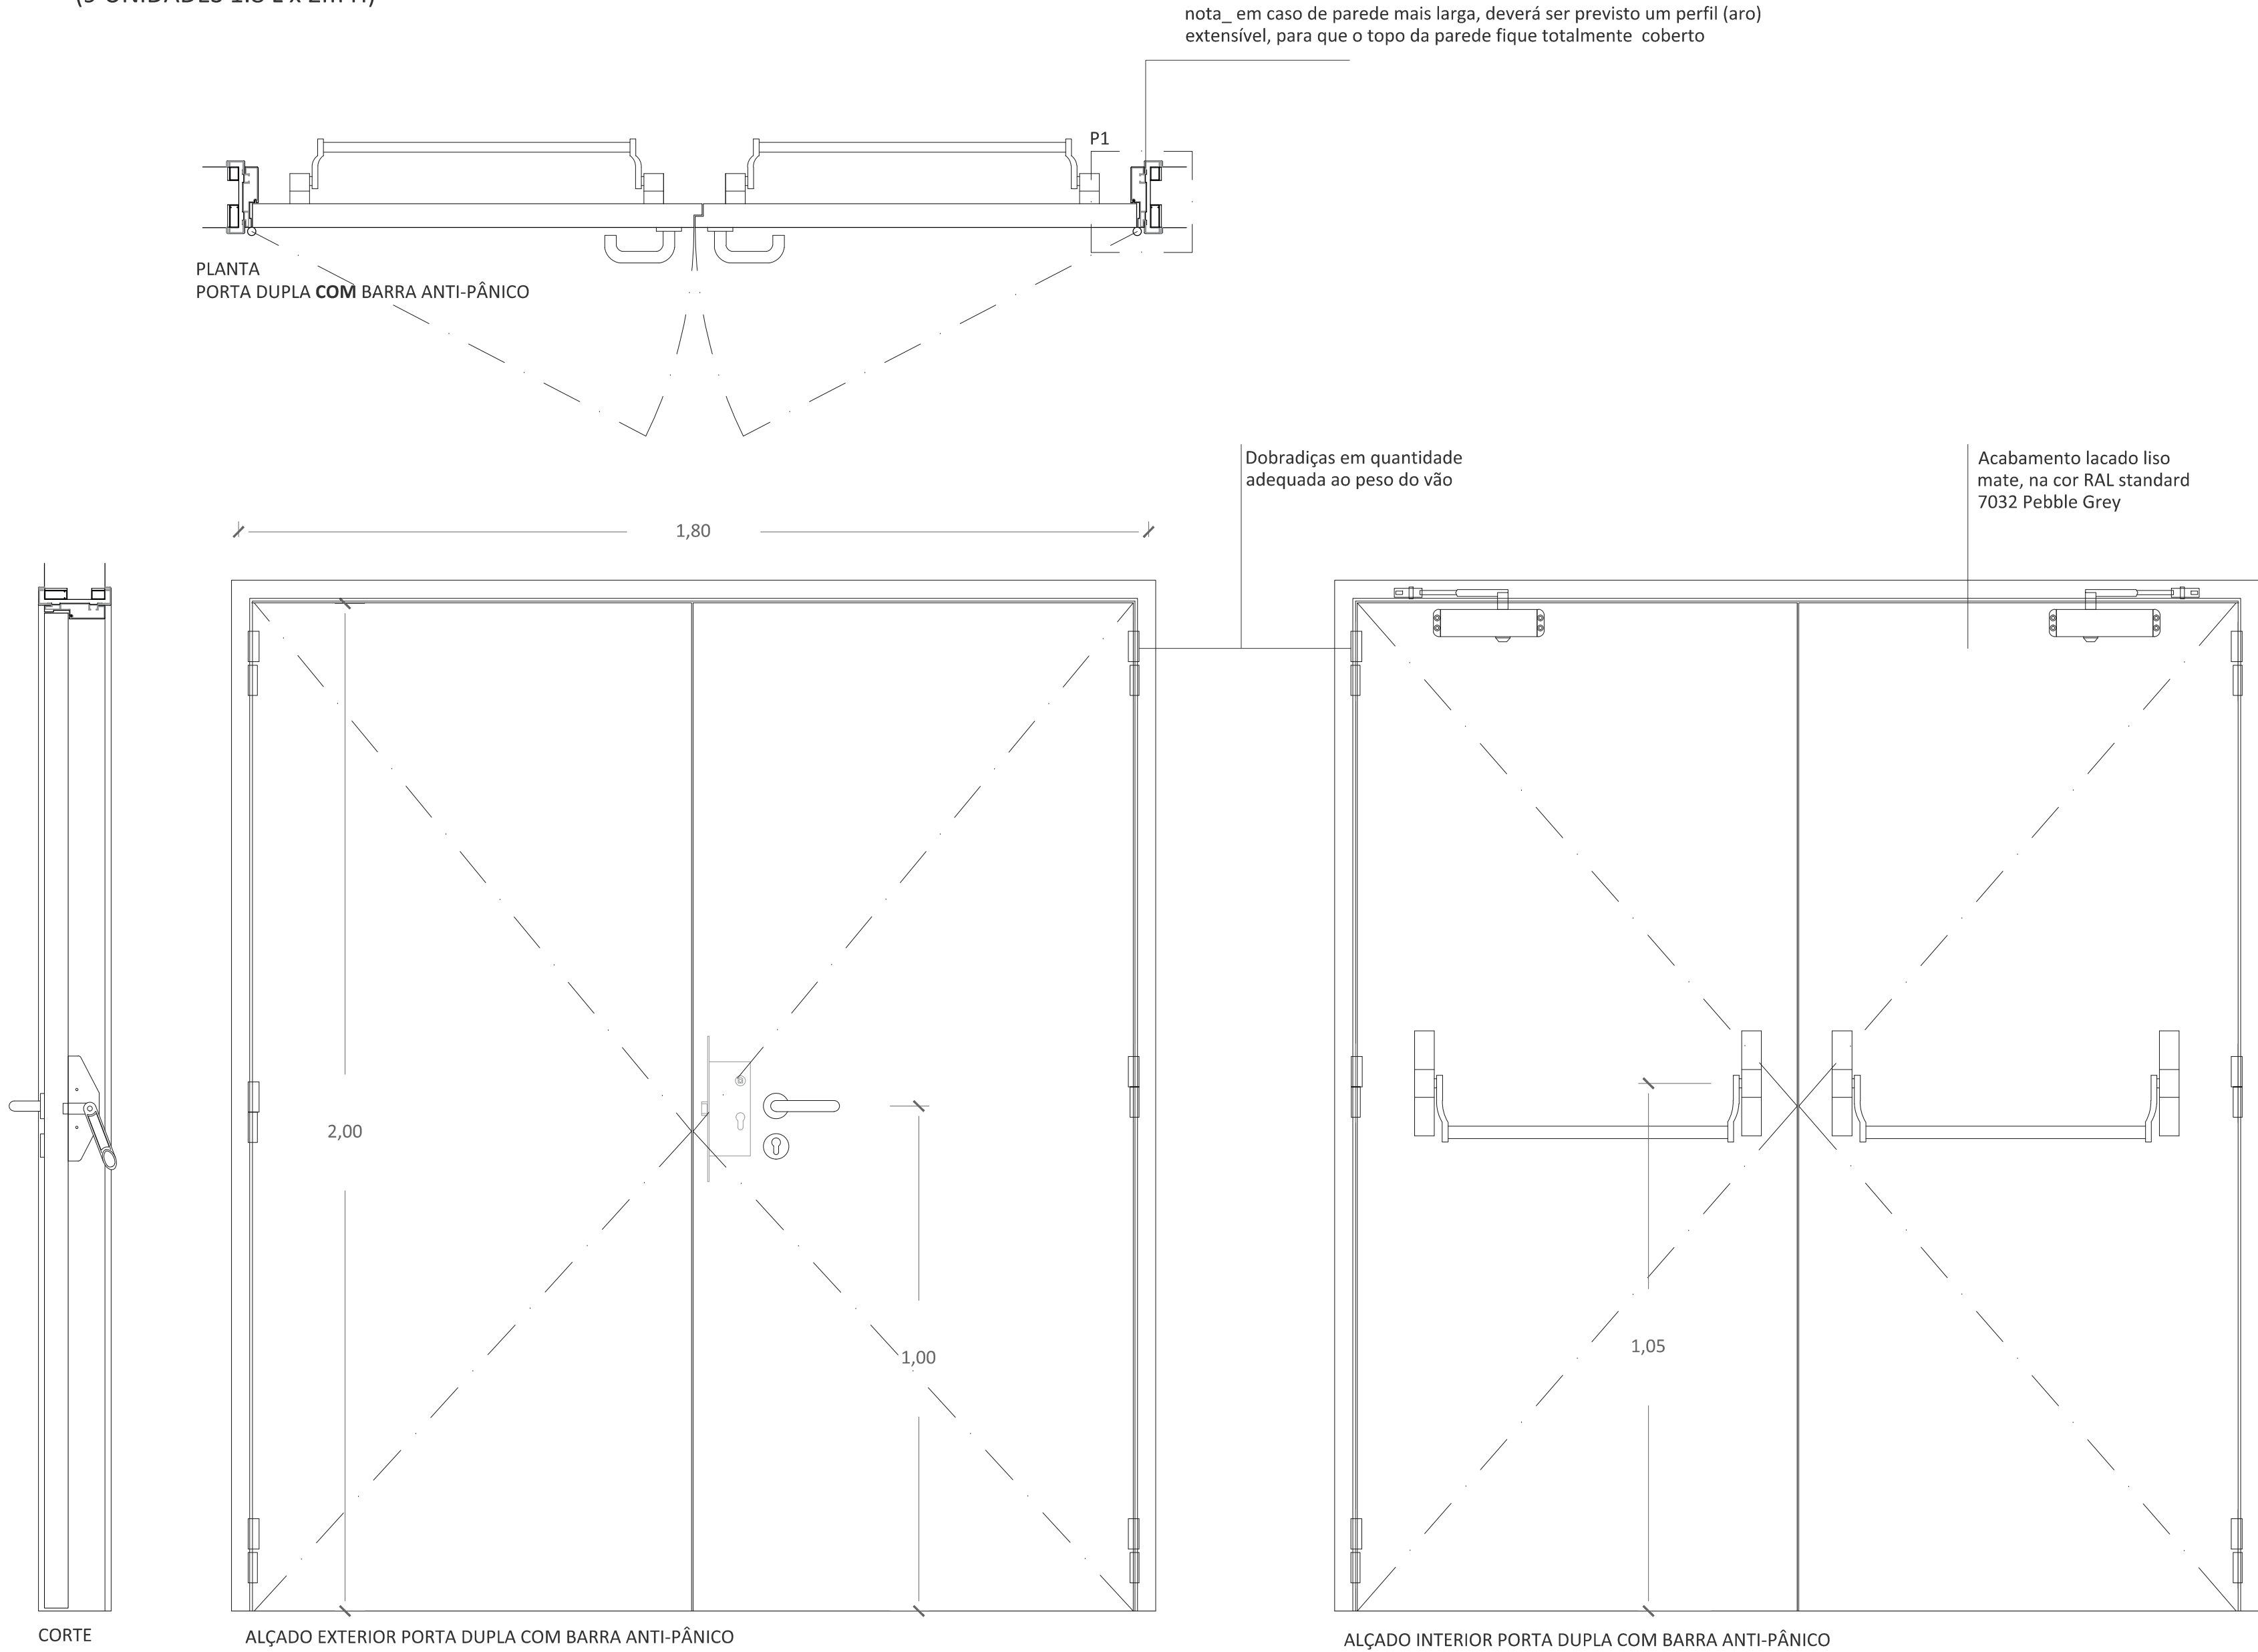

NOTA: TODOS OS TRABALHOS DEVERÃO SER REALIZADOS DE ACORDO COM OS PROJETOS (PEÇAS ESCRITAS E DESENHADAS), SATISFAZENDO O ESPECIFICADO E CONSEQUENTE COM OS PRINCÍPIOS DA BOA EXECUÇÃO | TODAS AS MEDIDAS E QUANTIDADES DEVERÃO SER CONFIRMADAS EM OBRA. EM CASO DE ALTERAÇÃO CONSULTAR O PROJETISTA | EM CASO DE INCONGRUÊNCIA ENTRE DESENHOS, A ESCALA MAIOR É A QUE VIGORA | EM CASO DE INCOMPATIBILIDADE ENTRE O PROJETO DE ARQUITETURA E OS PROJETOS DE ESPECIALIDADES, DEVERÁ PREVALECER O PROJETO DE ARQUITETURA E DEVERÁ SER CONSULTADO O PROJETISTA | TODA E QUALQUER ALTERAÇÃO OU DÚVIDA NO DECORRER DA OBRA DEVERÁ SER COMUNICADA AO PROJETISTA, ANTES DA ENCOMENDA/ FABRICAÇÃO/ EXECUÇÃO DE QUALQUER TRABALHO | TODAS AS CORES E REFERÊNCIAS PRESENTES NAS PEÇAS DESENHADAS DEVERÃO SER APROVADAS PELO PROJETISTA MEDIANTE APRESENTAÇÃO DE AMOSTRA EM OBRA | AS OMISSÕES OU ERROS DETETADOS NOS DESENHOS DEVERÃO SER PARTICIPADOS À COORDENAÇÃO | TODOS OS PORMENORES, FERRAGENS E ACESSÓRIOS DEVERÃO SER TESTADOS E APROVADOS EM OBRA PELO PROJETISTA

PORMENOR PARA PORTA EXTERIOR DE 1 FOLHA
CORTA FOGO SEM BARRA ANTI-PÂNICO
esc 1.10

VE_CF_6.4
(1 UNIDADE 1 L x 2m H)

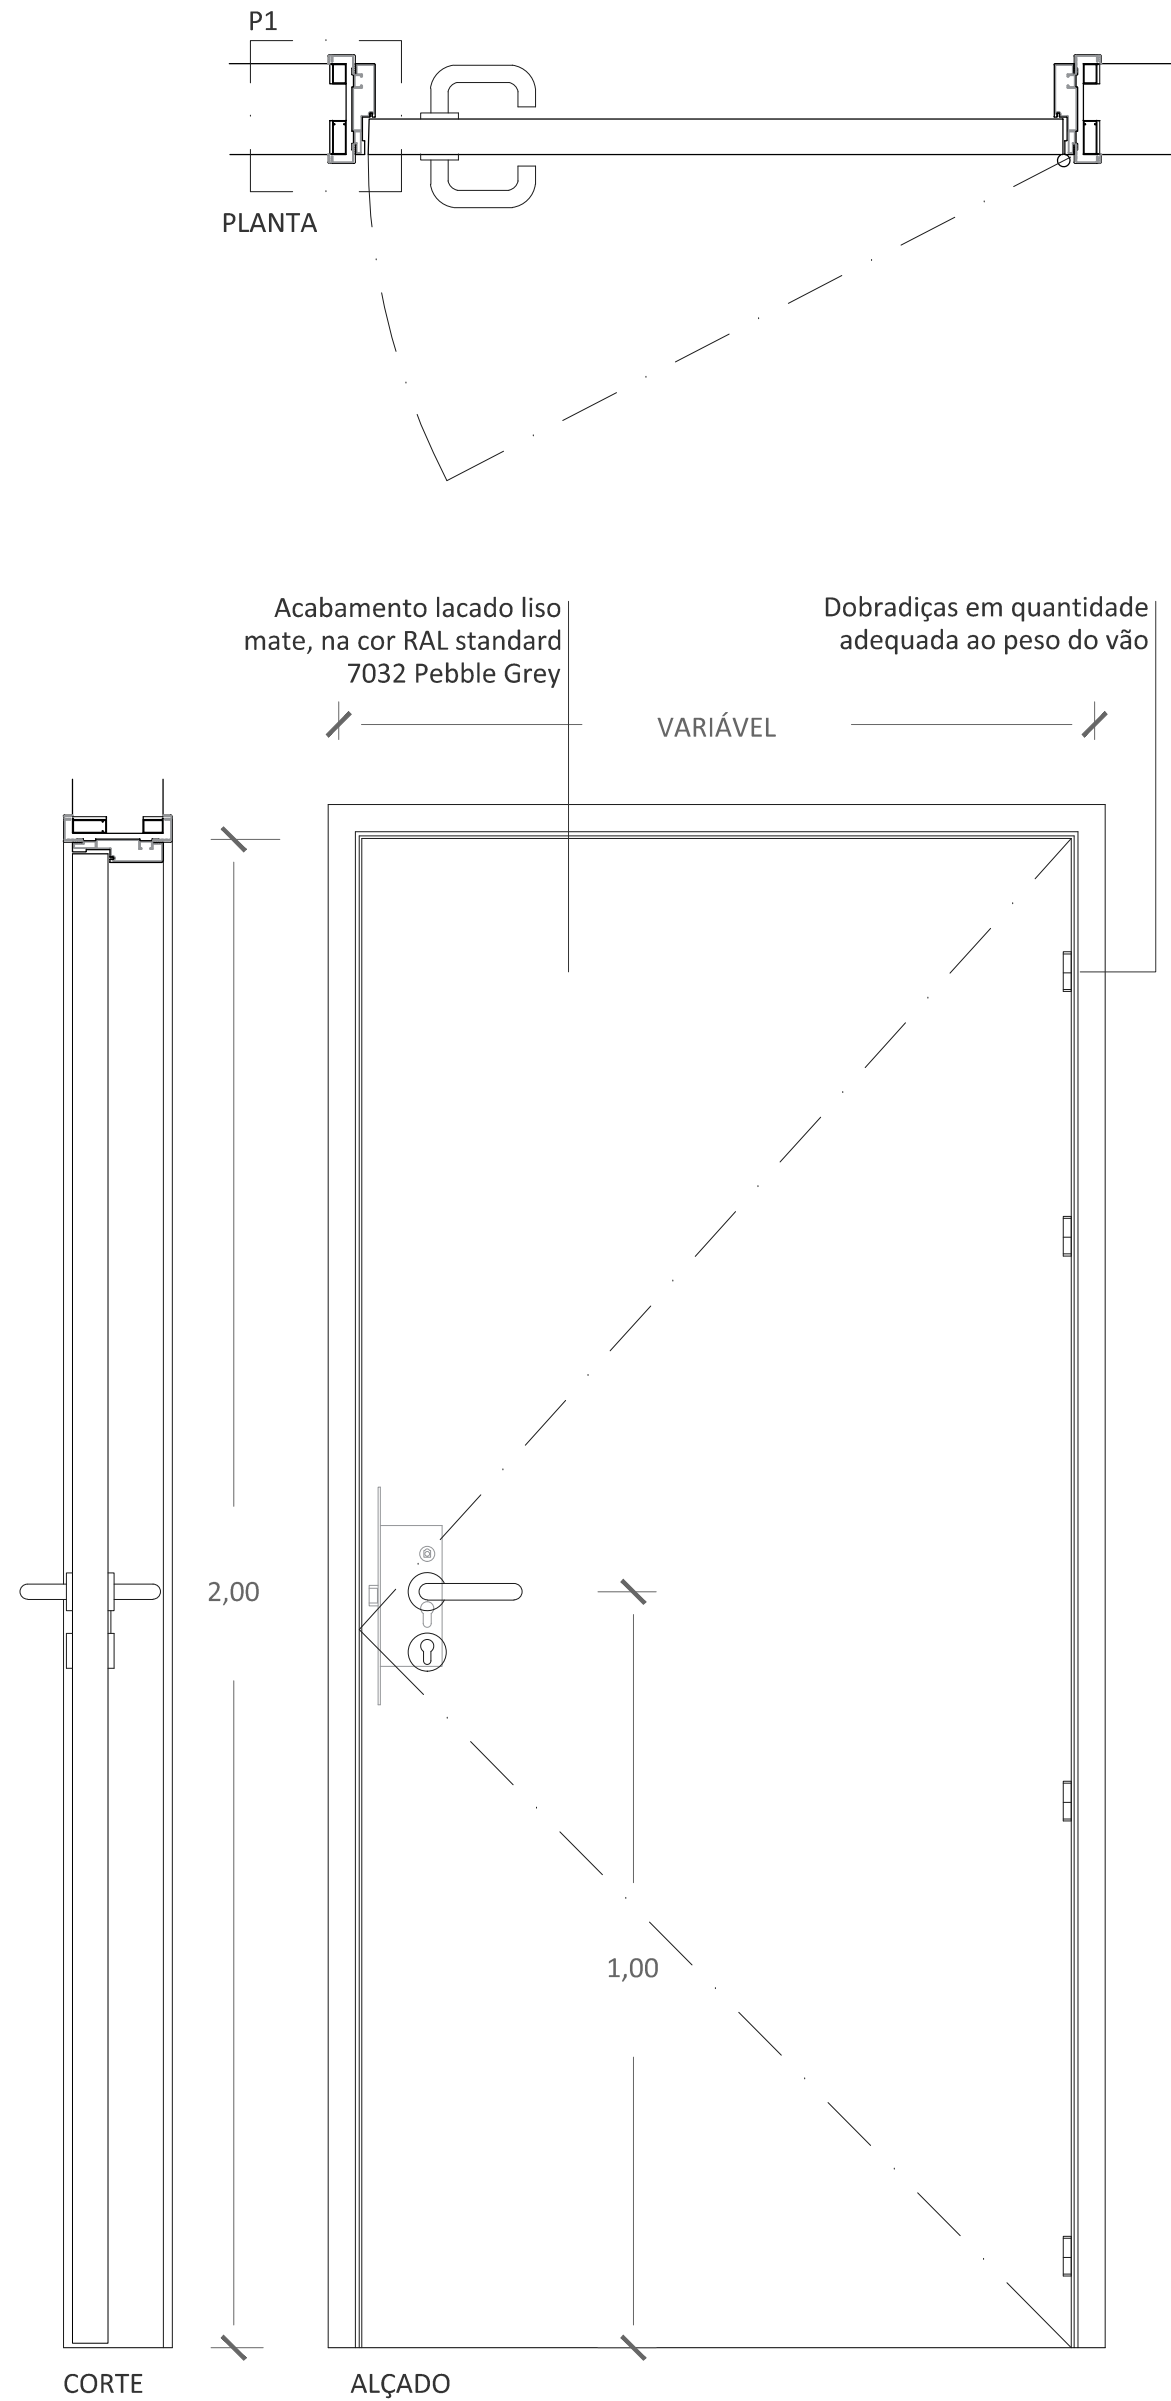

PORTAS CORTA FOGO EXTERIOR DE UMA FOLHA MODELO 'MAGMA' DA POSTRISA OU EQUIVALENTE, COM RESISTÊNCIA AO FOGO EI60

Porta de construção metálica com grau de resistência ao fogo de 60 minutos, construída com duas chapas em aço galvanizado de 0,7mm de espessura, lacadas com cor ral 7032, acabamento liso e mate.

Espessura de folhas_ 55mm

Interior de porta constituído por material isolante térmico em lã de rocha.

Folha de porta constituída por duas dobradiças em aço galvanizado de 3mm de espessura, com sistema de mola de auto fecho.

Aro fabricado em chapa de aço galvanizado de 1,5mm de espessura.

Aros à cor da lacagem da porta.

Porta homologada segundo normas europeias.

Fechadura a aplicar nas zonas de acesso restrito (áreas técnicas).

Batente da JNF ref IN.13.121.20.TB ou equivalente (a aprovar em obra)

Puxadores para porta de abrir da JNF ou equivalente, ref IN.00.028.BA em aço inoxidável - EN 1.4301 com acabamento Black Anthracite ou equivalente

Barra anti-pânico da Tesa Assa Abloy ou equivalente, modelo Universal 1970, cor preta para barra e suportes

Deverá prever-se, para todas as portas interiores ou exteriores, reforço de fixação à estrutura metálica das paredes, em caso de as portas serem assentes em paredes de gesso cartonado.

nota_ deverão ser previstos todos os acessórios necessários ao bom funcionamento da porta

CLASSIFICAÇÃO EI60
SEGUNDO NORMA EN 16034-1: 2016

arquitetura

pedro jorge marques de lemos cordeiro

patricia selada lameiro domingues

paulo jorge vieira

colaboração: anastasiia fatenko

mubearquitectura.com

mube Largo 5 de Outubro, nº 40, 1º Dº 2400-120 Leiria

916608138 | mubearq@gmail.com

pedro jorge marques de lemos cordeiro, lda | nº cont. 514565292

requerente

Município de Leiria

obra/ local

TOPO NORTE_ Estádio Municipal de Leiria

Arrabalde d'Aquém

especialidade/ fase

ARQUITETURA

Projeto de Execução

designação


PORTAS EXTERIORES CORTA FOGO

data 22.10.20 folha nº ARQ PE 13 23 02 (cas) (des) (rev)


(atualização) 24.09.25 escala 1.10 / 1.2

Este desenho é propriedade dos autores e não pode ser reproduzido, divulgado ou copiado, no todo ou em parte sem autorização expressa. Reservados todos os direitos pela legislação em vigor. DEC - LEI 63/85 (14 Março)

PORMENOR PARA PORTA EXTERIOR DE 1 FOLHA
esc 1.10

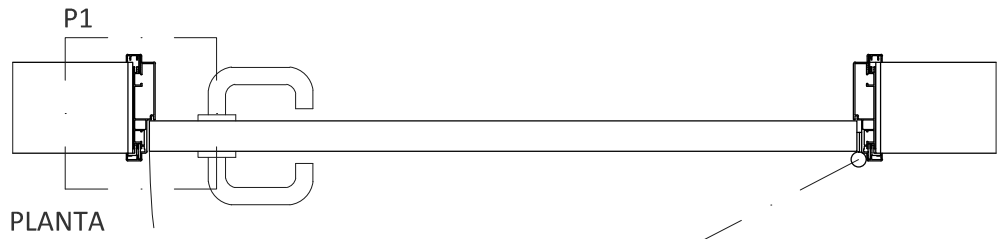


PORMENOR PARA PORTA EXTERIOR DE 2 FOLHAS
esc 1.10

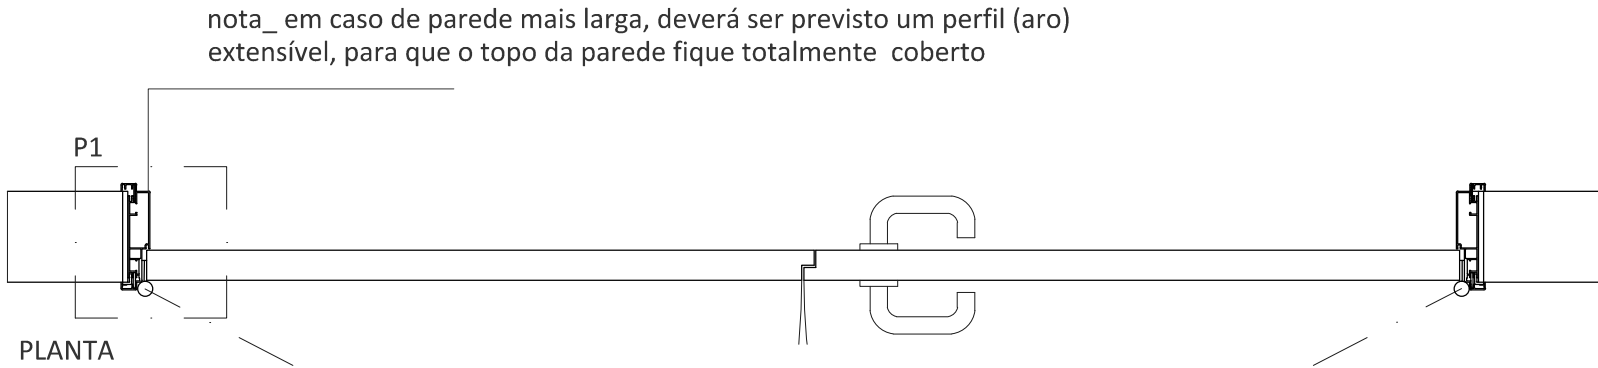

Puxador JNF ou equivalente, ref. IN.00.028.BA
Em aço inoxidável - EN 1.4301
Acabamento Black Anthracite

Dobradiças em quantidade
adequada ao peso do vão


VARIÁVEL

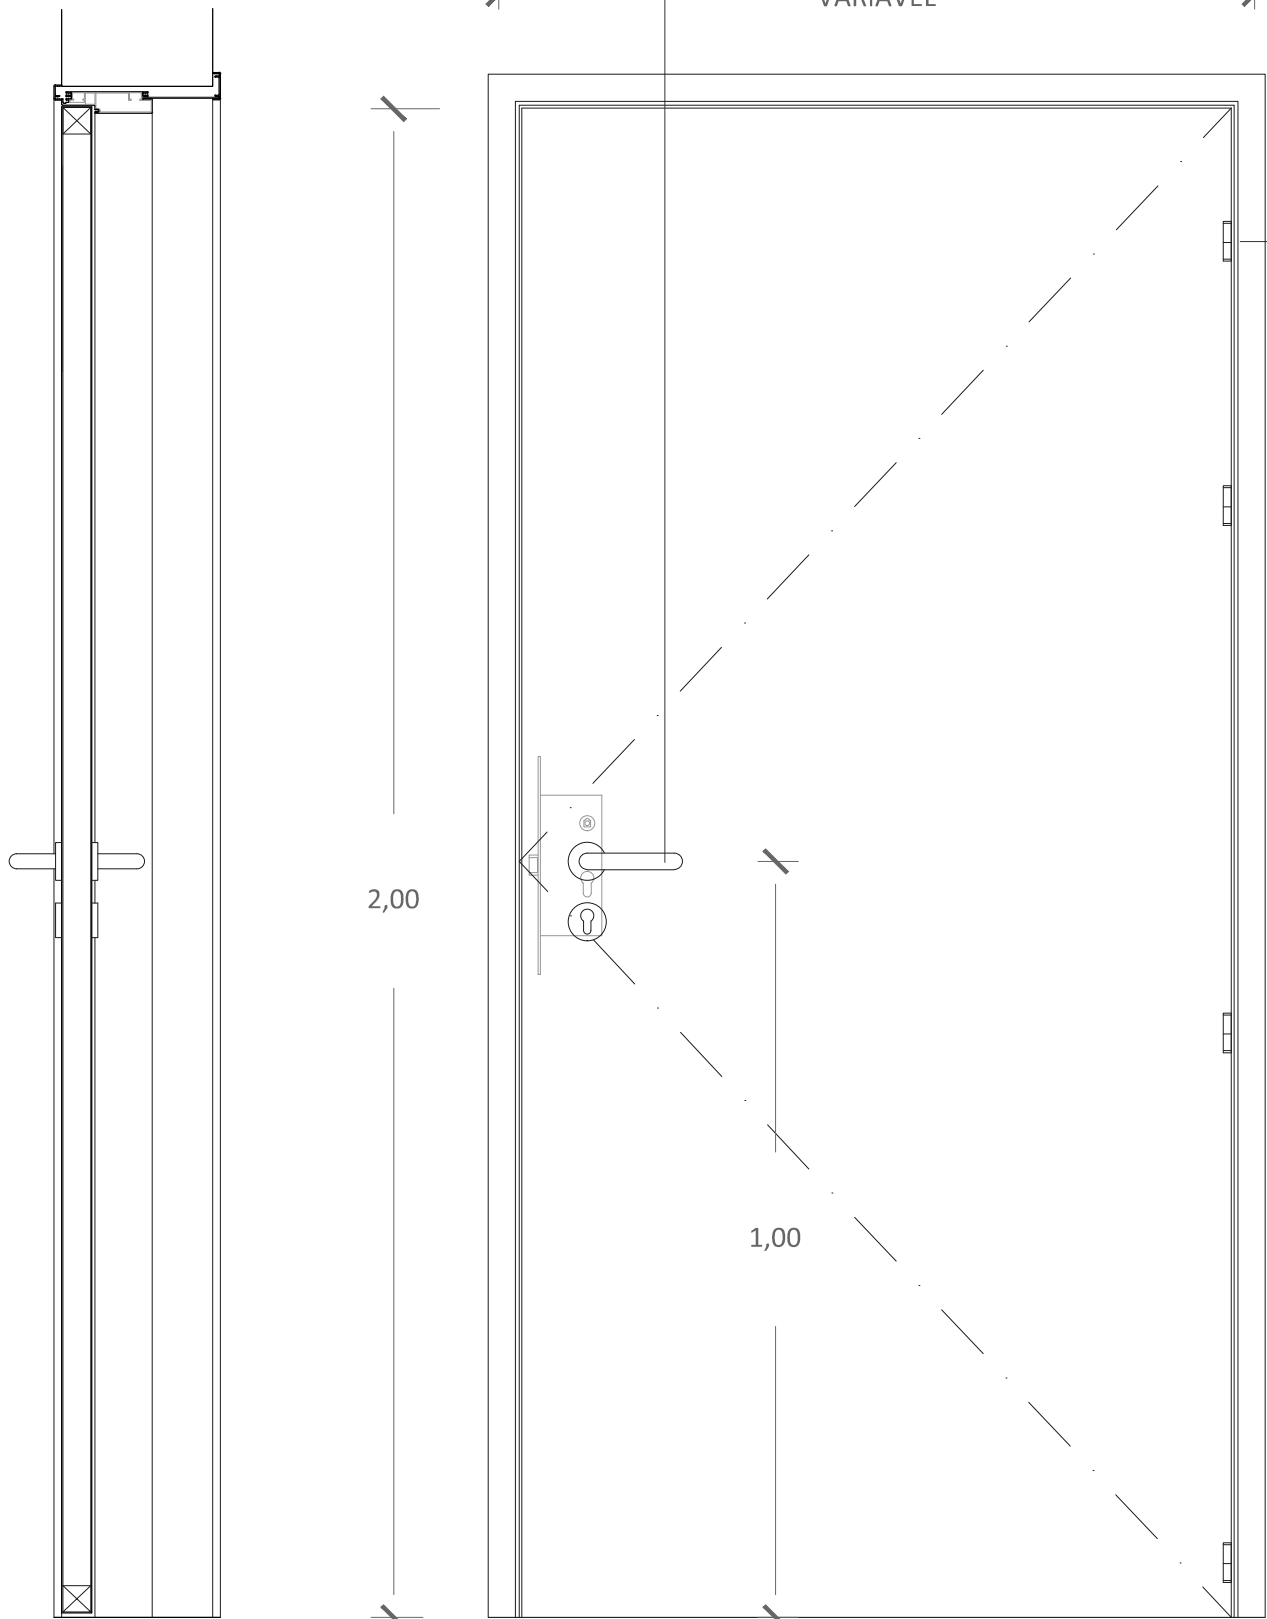

CORTE

ALÇADO

VARIÁVEL

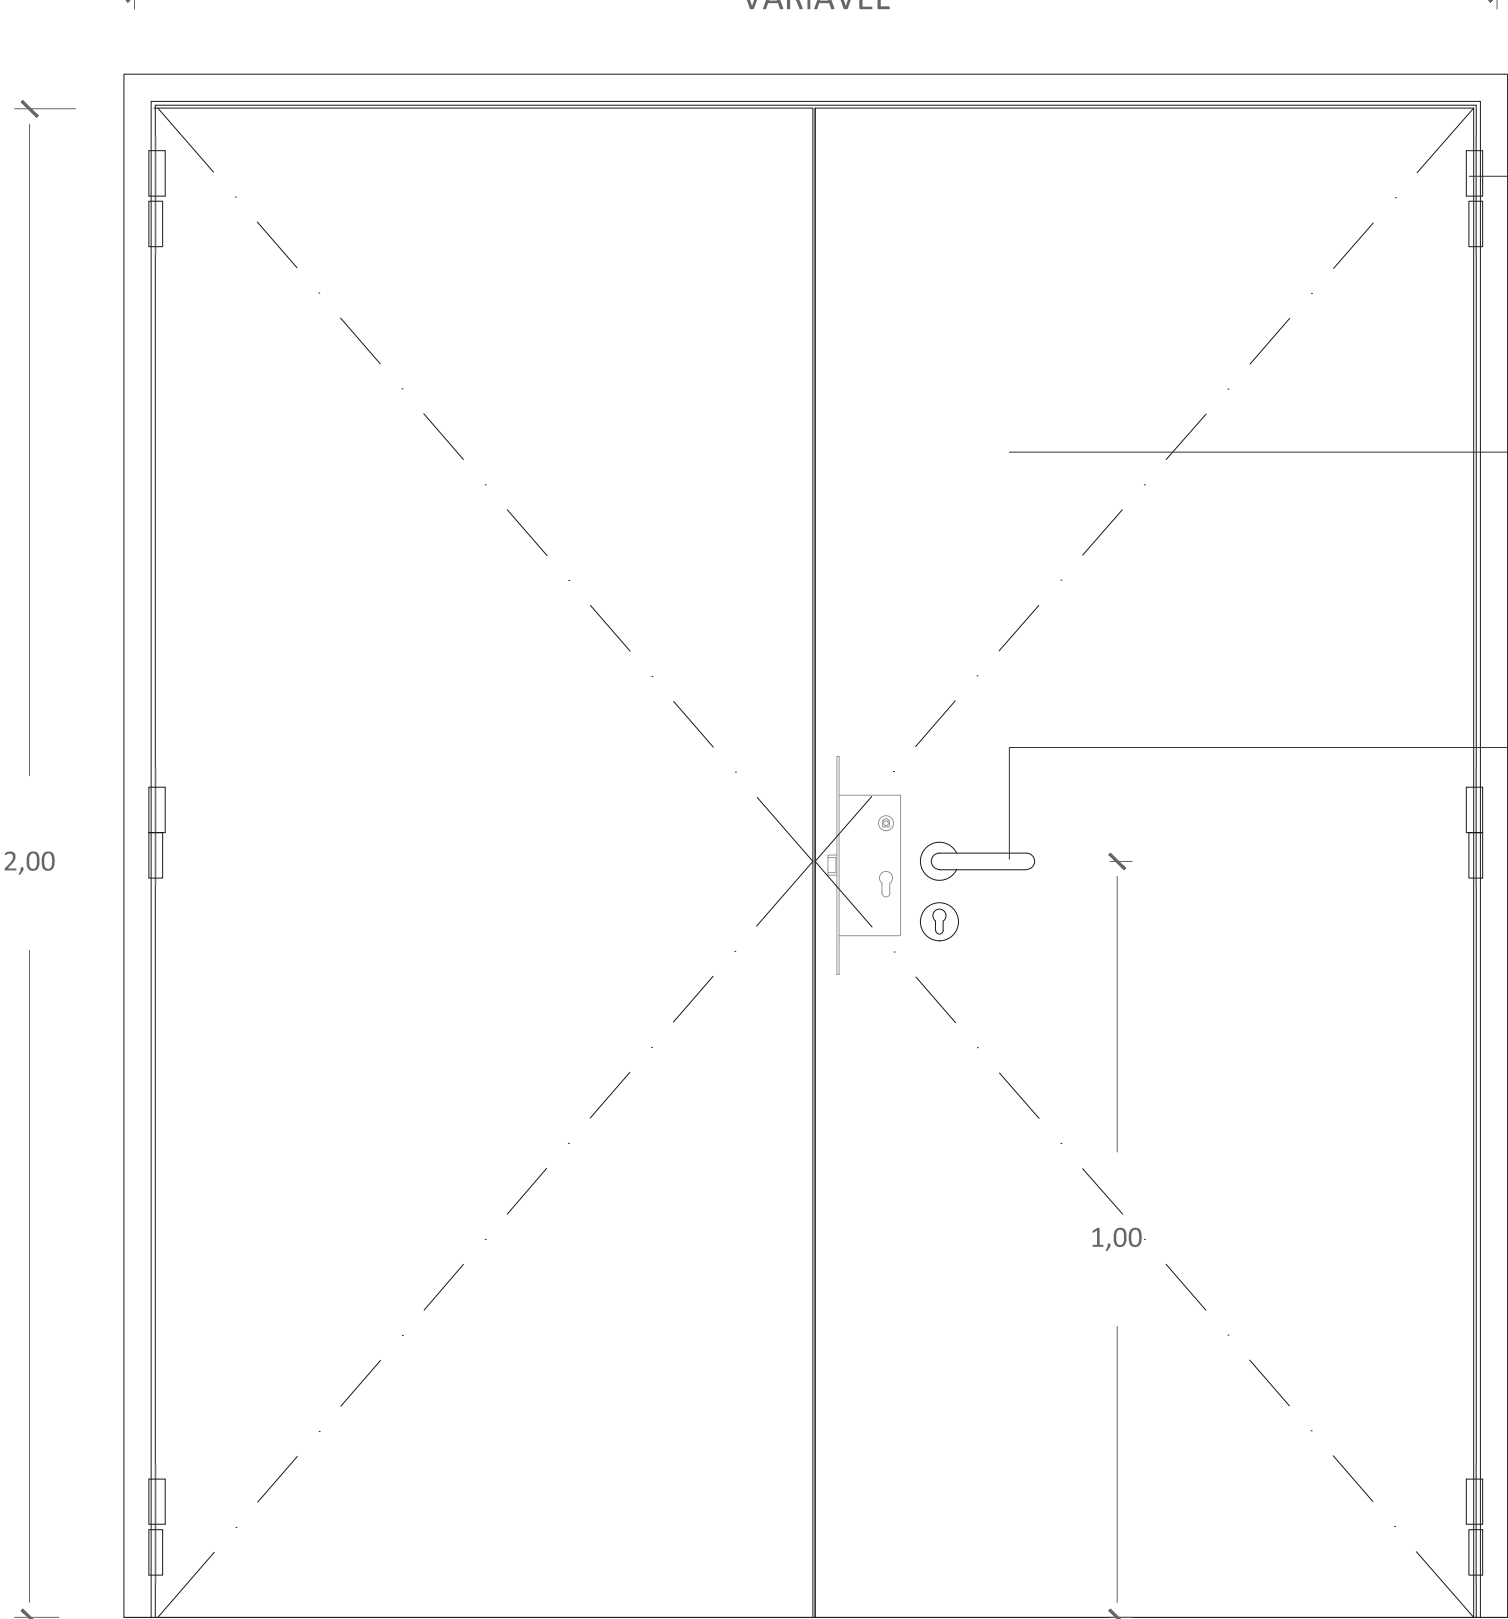

ALÇADO

Dobradiças em quantidade
adequada ao peso do vão

Acabamento lacado liso mate,
na cor RAL standard 7032 Pebble Grey

Puxador JNF ou equivalente,
ref. IN.00.028.BA
Em aço inoxidável - EN 1.4301
Acabamento Black Anthracite

PORTAS EXTERIORES DE UMA OU DUAS FOLHAS, MODELO
TECHNIC DOOR DA PORTRISA OU EQUIVALENTE

Porta de construção metálica construída com duas chapas em
aço galvanizado de 0,6mm de espessura, lacadas com cor ral
7032, acabamento liso e mate.

Espessura de folhas_ 55mm

Interior de porta constituído por material isolante térmico em
lã de rocha.

Folhas de porta constituídas por duas dobradiças em aço
galvanizado de 3mm de espessura, com sistema de mola de
auto fecho.

Aro fabricado em chapa de aço galvanizado de 1,5mm de
espessura.

Aros à cor da lacagem da porta.

Porta homologada segundo normas europeias.

Fechadura a aplicar nas zonas de acesso restrito (áreas
técnicas).

Batentes da JNF ref IN.13.121.20.TB ou equivalente (a
aprovar em obra)

Puxadores para porta de abrir da JNF ou equivalente,
ref IN.00.028.BA em aço inoxidável - EN 1.4301 com
acabamento Black Anthracite ou equivalente

Deverá prever-se, para todas as portas interiores ou
exteriores, reforço de fixação à estrutura metálica das
paredes, em caso de as portas serem assentes em paredes de
gesso cartonado.

nota_ deverão ser previstos todos os acessórios necessários
ao bom funcionamento da porta

arquitetura

pedro jorge marques de lemos cordeiro

patricia selada lameiro domingues

paulo jorge vieira

colaboração: anastasia fatenko

mubearquitectura.com

Largo 5 de Outubro, nº 40, 1º Dº 2400-120 Leiria

916608138 | mubearq@gmail.com

pedro jorge marques de lemos cordeiro, lda | nº cont. 514565292

requerente

Município de Leiria

obra/ local

TOPO NORTE_ Estádio Municipal de Leiria

Arrabalde d'Aquém

especialidade/ fase

ARQUITETURA

Projeto de Execução





designação

PORTAS EXTERIORES

				(cap)	(des)	(rev)
data	22.10.20	folha nº	ARQ PE 13 24 02			
(atualização)	24.09.25	escala	1.10 / 1.2			

Este desenho é propriedade dos autores e não pode ser reproduzido, divulgado ou
copiado, no todo ou em parte sem autorização expressa.
Reservados todos os direitos pela legislação em vigor. DEC - LEI 63/85 (14 Março)

NOTA: TODOS OS TRABALHOS DEVERÃO SER REALIZADOS DE ACORDO COM OS PROJETOS (PEÇAS ESCRITAS E DESENHADAS), SATISFAZENDO O ESPECIFICADO E CONSEQUENTE COM OS PRINCÍPIOS DA BOA EXECUÇÃO | TODAS AS MEDIDAS E QUANTIDADES DEVERÃO SER CONFIRMADAS EM OBRA. EM CASO DE ALTERAÇÃO CONSULTAR O PROJETISTA | EM CASO DE INCONGRUÊNCIA ENTRE DESENHOS, A ESCALA MAIOR É A QUE VIGORA | EM CASO DE INCOMPATIBILIDADE ENTRE O PROJETO DE ARQUITETURA E OS PROJETOS DE ESPECIALIDADES, DEVERÁ PREVALECER O PROJETO DE ARQUITETURA E DEVERÁ SER CONSULTADO O PROJETISTA | TODA E QUALQUER ALTERAÇÃO OU DÚVIDA NO DECORRER DA OBRA DEVERÁ SER COMUNICADA AO PROJETISTA, ANTES DA ENCOMENDA/ FABRICAÇÃO/ EXECUÇÃO DE QUALQUER TRABALHO | TODAS AS CORES E REFERÊNCIAS PRESENTES NAS PEÇAS DESENHADAS DEVERÃO SER APROVADAS PELO PROJETISTA MEDIANTE APRESENTAÇÃO DE AMOSTRA EM OBRA | AS OMISSÕES OU ERROS DETETADOS NOS DESENHOS DEVERÃO SER PARTICIPADOS Á COORDENAÇÃO | TODOS OS PORMENORES, FERRAGENS E ACESSÓRIOS DEVERÃO SER TESTADOS E APROVADOS EM OBRA PELO PROJETISTA

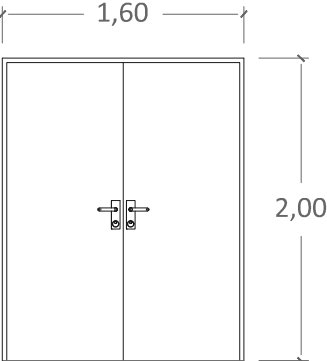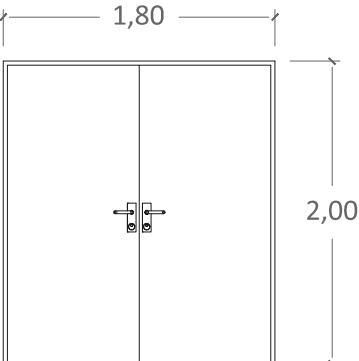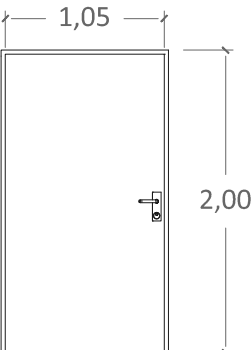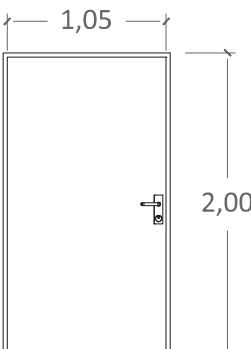PISO 0	VÃO EXTERIOR VE_2F_0.1 	1 Unidade Tipo Porta Exterior com 2 folhas de batente Acabamento RAL standard 7032 Pebble Grey, acabamento mate Puxador da JNF ref IN.00.028.BA ou equivalente Batentes da JNF IN.13.121.20.TB ou equivalente Características Ver descritivo geral		
PISO 6	VÃO EXTERIOR VE_2F_6.1 	1 Unidade Tipo Porta Exterior com 2 folhas de batente Acabamento RAL standard 7032 Pebble Grey, acabamento mate Puxador da JNF ref IN.00.028.BA ou equivalente Batentes da JNF IN.13.121.20.TB ou equivalente Características Ver descritivo geral	VÃO EXTERIOR VE_1F_6.1 6.2 6.3 	3 Unidade Tipo Porta Exterior com 1 folha de batente Acabamento RAL standard 7032 Pebble Grey, acabamento mate Puxador da JNF ref IN.00.028.BA ou equivalente Batentes da JNF IN.13.121.20.TB ou equivalente Características Ver descritivo geral
PISO 8	VÃO EXTERIOR VE_1F_8.1 8.2 	2 Unidades Tipo Porta Exterior com 1 folha de batente Acabamento RAL standard 7032 Pebble Grey, acabamento mate Puxador da JNF ref IN.00.028.BA ou equivalente Batentes da JNF IN.13.121.20.TB ou equivalente Características Ver descritivo geral		

arquitetura

pedro jorge marques de lemos cordeiro

patricia selada lameiro domingues

paulo jorge vieira

colaboração: anastasiia fatenko

mubearquitectura.com

Mube

Largo 5 de Outubro, nº 40, 1º Dº 2400-120 Leiria

916608138 | mubearq@gmail.com

pedro jorge marques de lemos cordeiro, lda | nº cont. 514565292

requerente

Município de Leiria

obra/ local

TOPO NORTE_ Estádio Municipal de Leiria

Arrabalde d'Aquém

especialidade/ fase

ARQUITETURA

Projeto de Execução

designação

PORTAS EXTERIORES_ MAPA DE VÃOS

data

22.10.20

folha nº

ARQ PE 13 25 02

(atualização)

24.09.25



escala

1.50




Este desenho é propriedade dos autores e não pode ser reproduzido, divulgado ou copiado, no todo ou em parte sem autorização expressa.

Reservados todos os direitos pela legislação em vigor. DEC - LEI 63/85 (14 Março)

Modelo standard - Serie RF modelo - P1.60 AC
Série RF-AC: P1.60 ou equivalente - (porta de 1 folha)
esc 1.10

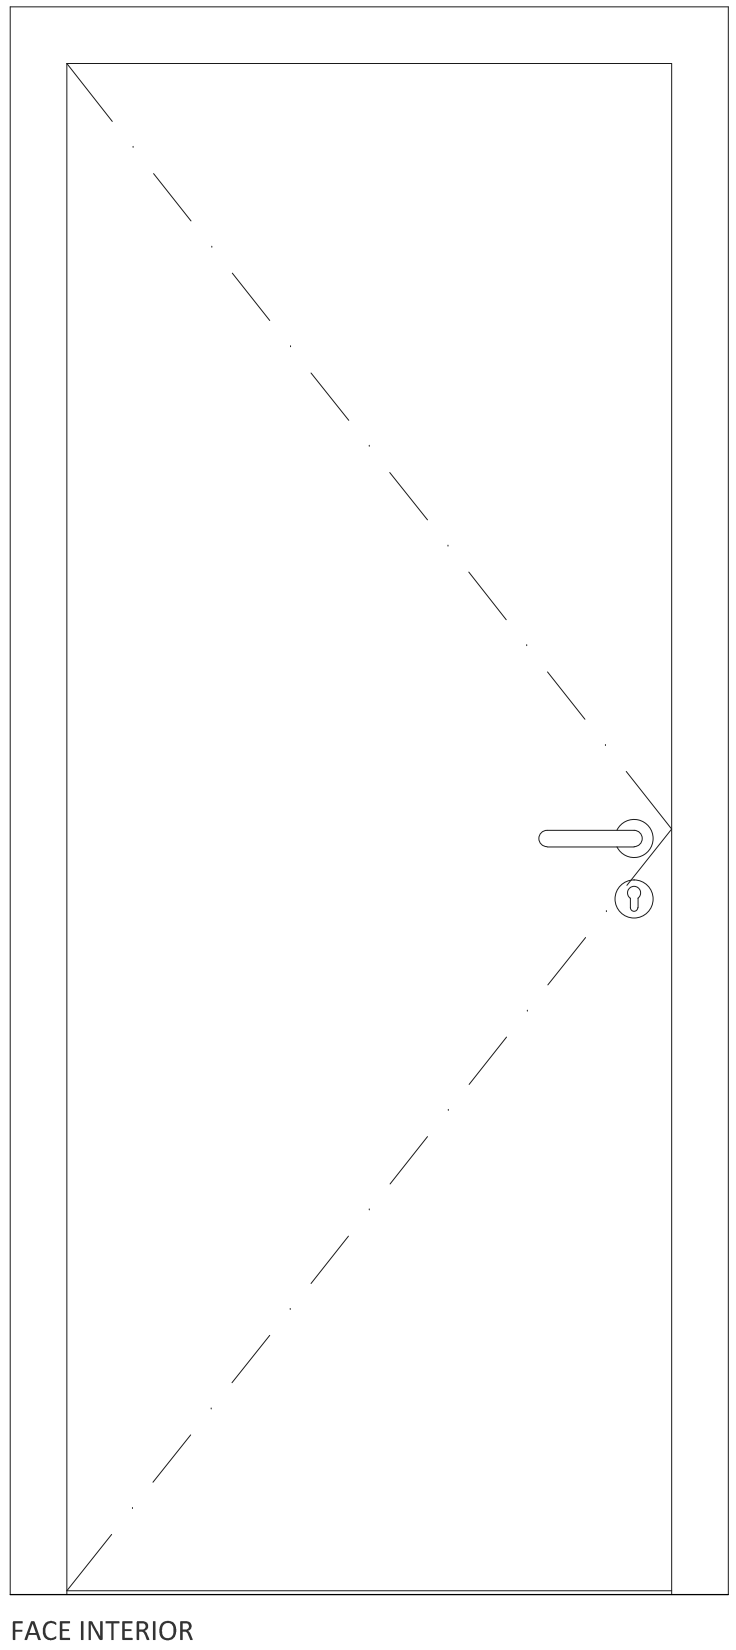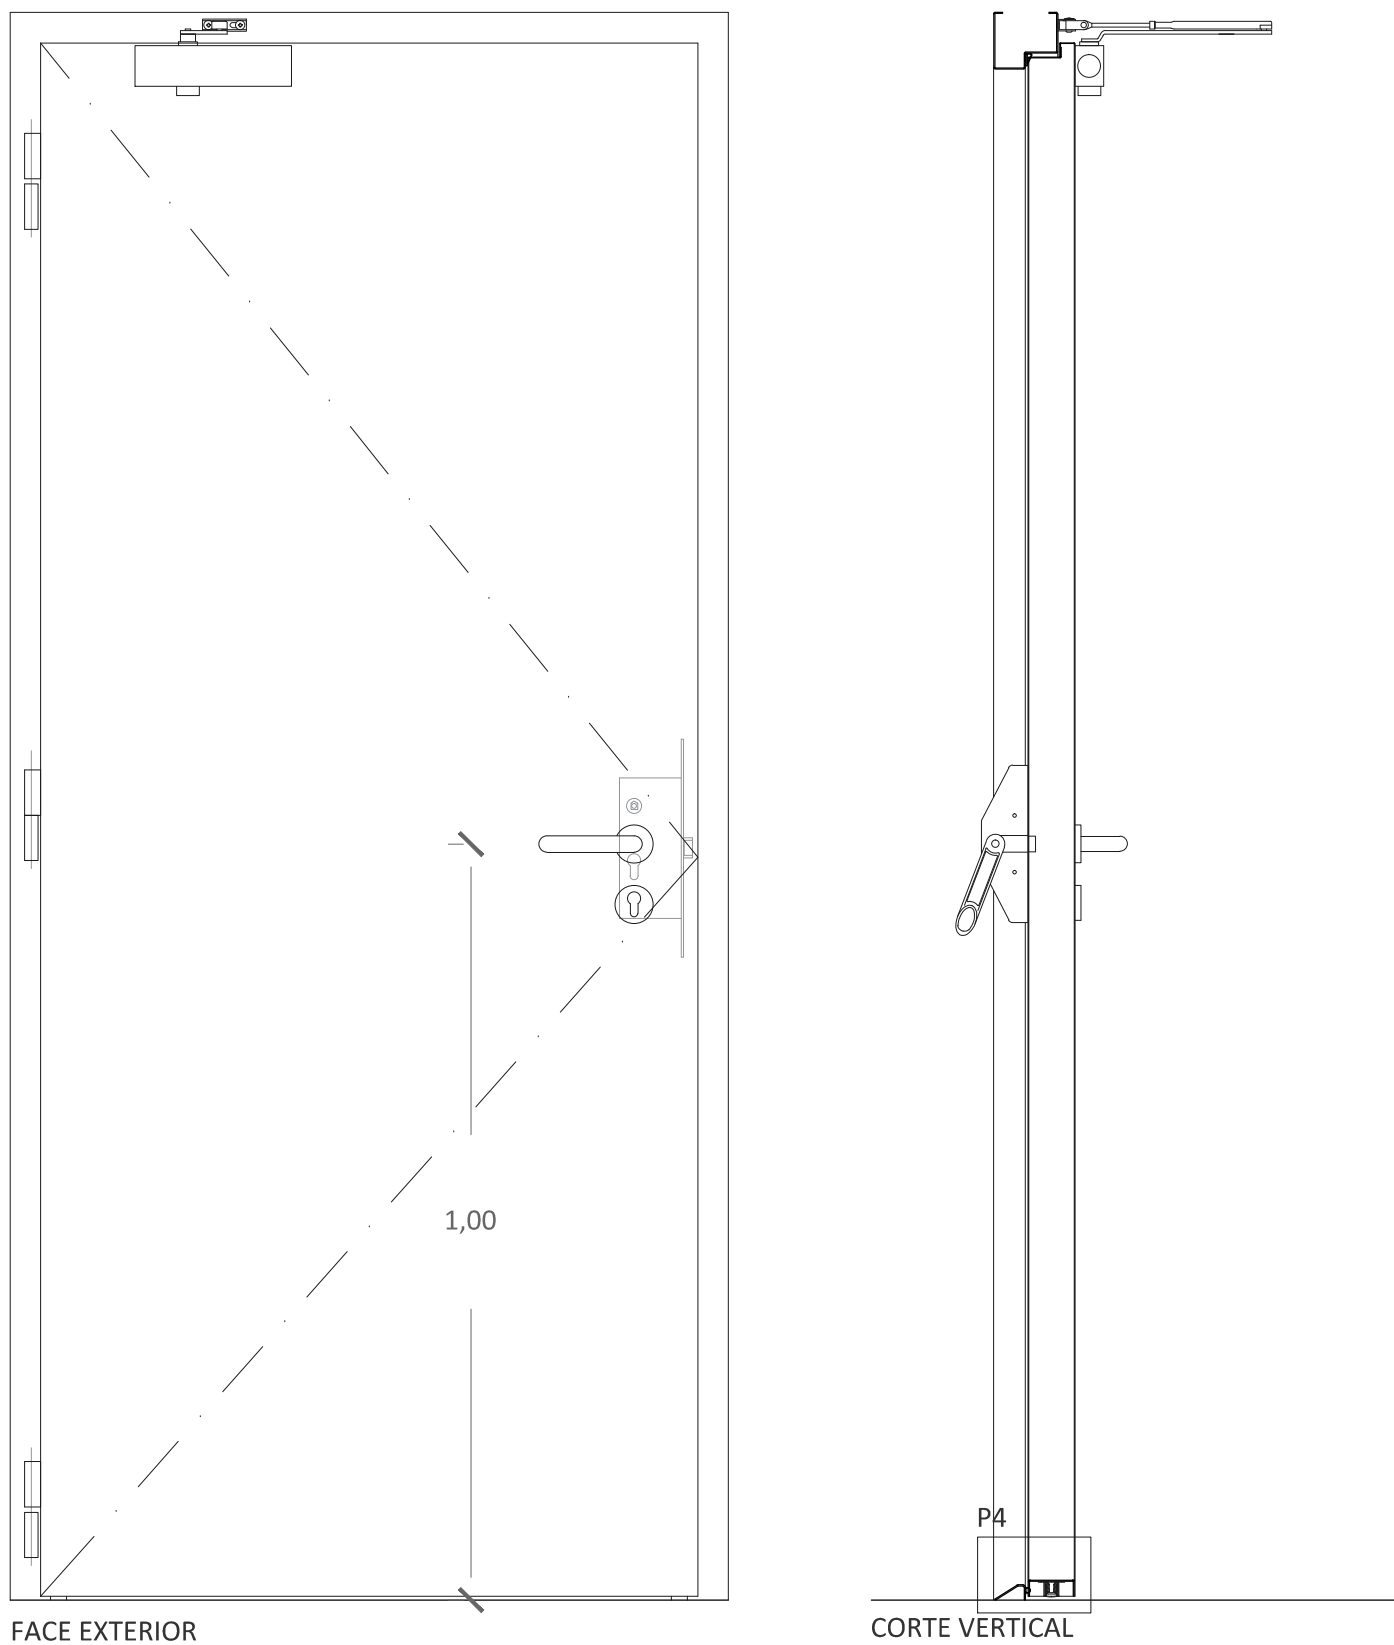

Modelo standard - Serie RF modelo - P2.60 AC
Série RF-AC: P2.60 ou equivalente - (porta de 2 folhas)
esc 1.10

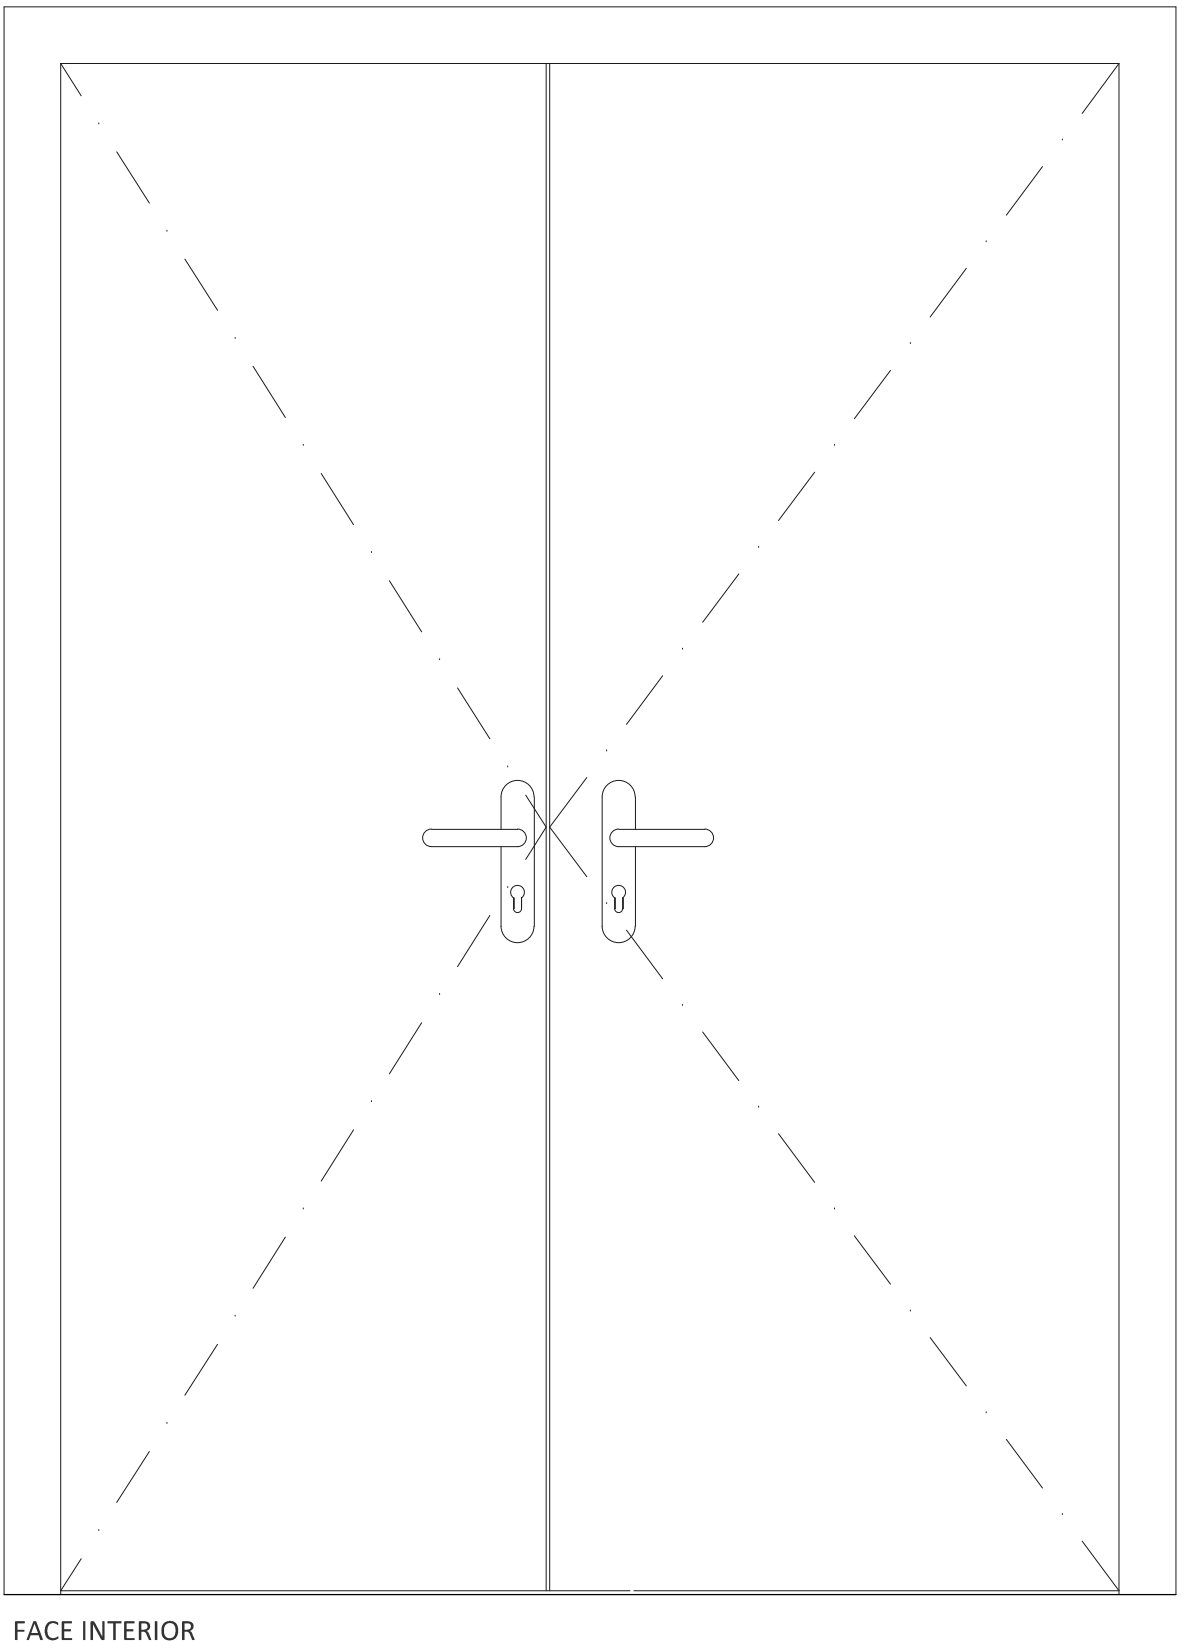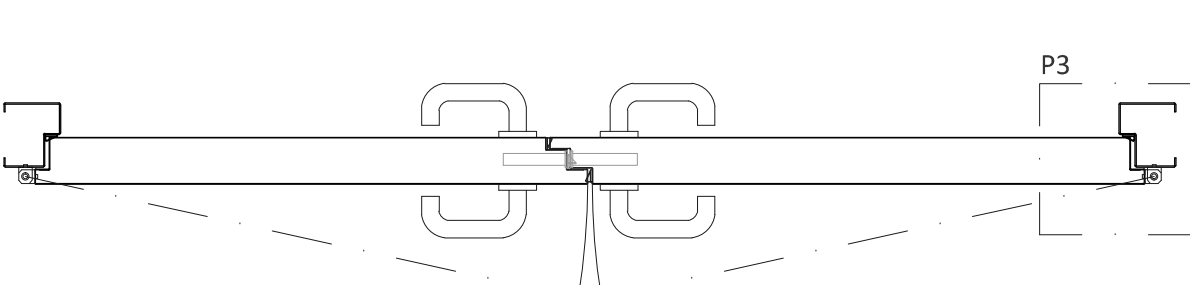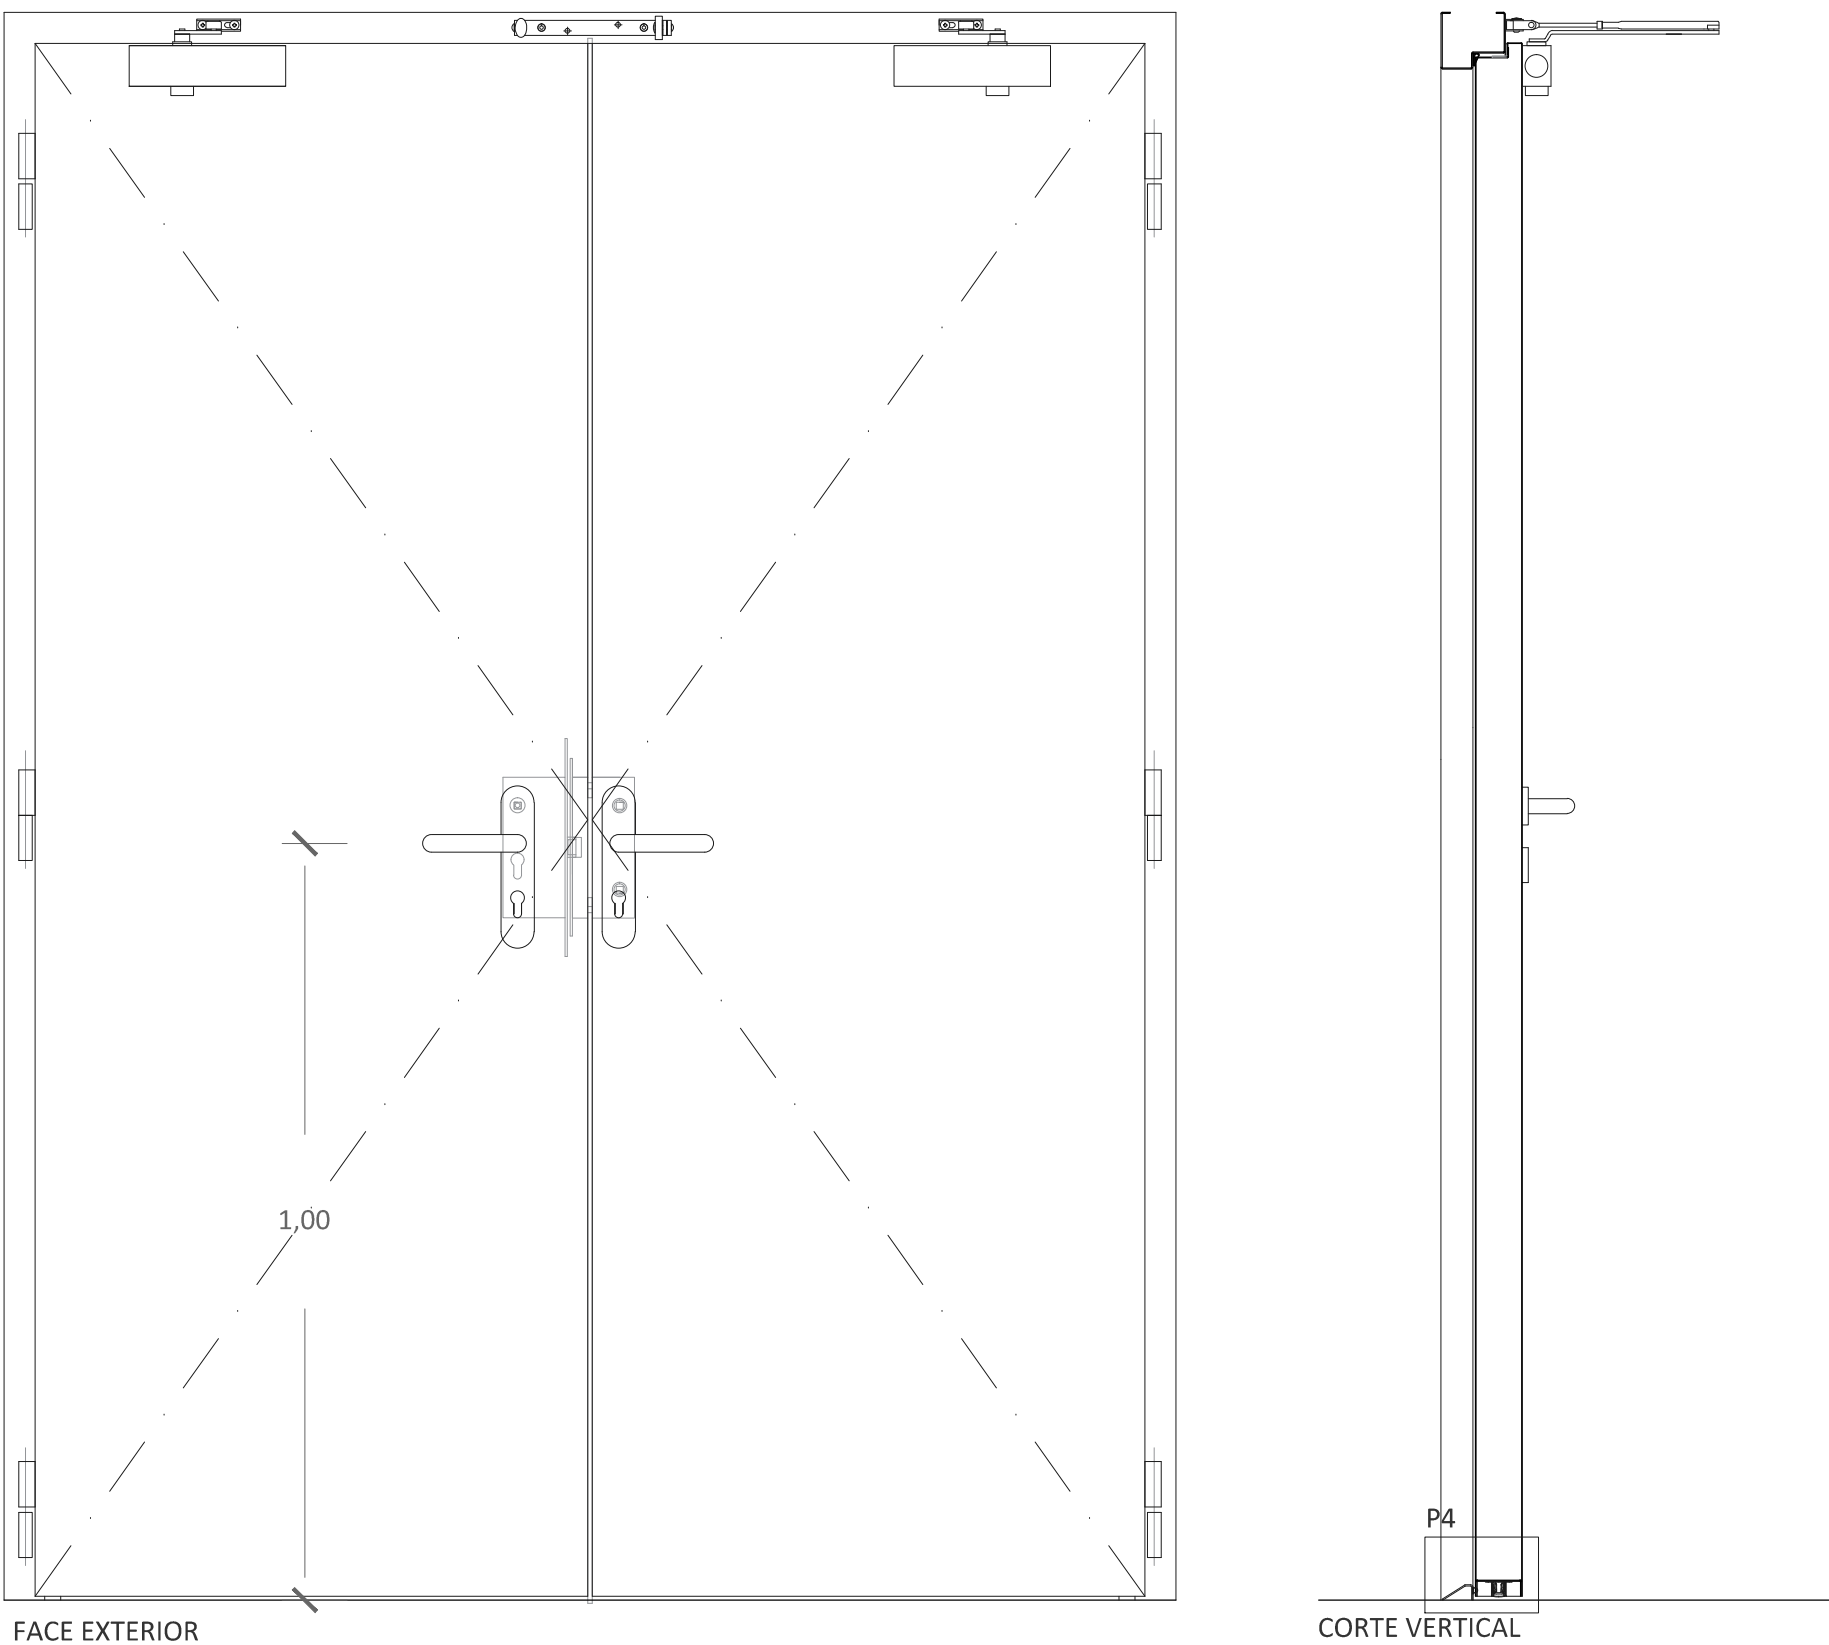

DESCRIPTIVO DAS PORTAS ACÚSTICAS METÁLICAS DE
BATENTE - MODELO RF DA PORSEG - TRIA OU
EQUIVALENTE

Tipos
Porta de 1 folha, de batente - P1.60ac
Porta de 2 folhas, de batente - P2.60ac
Constituição
Aro constituído por perfis quinados de chapa de aço electrozincado de 1,5mm, soldados entre si. No prumo das dobradiças são soldadas cunhas de aço que encastram no topo da folha, quando fechada a porta. A folha, com aba de batente às três faces, é constituída por dois painéis de aço electrozincado de 0,8mm de espessura e incorpora materiais termo-isolantes conforme o sistema construtivo PORSEG. A utilização de juntas acústicas assegura uma elevada atenuação sonora que poderá atingir níveis superiores caso se acrescente uma soleira. A travessa inferior da folha incorpora uma vedação automática de soleira (vedação automática de soleira (V.A.S.)). O funcionamento pivotante da porta é garantido por três dobradiças próprias da série.

Acabamento
RAL 7032 Pebble Grey

Acústica
Portas de uma folha: Acústica | EN 20140-3 | 38 / 44** dB (com soleira de pavimento)

ACESSÓRIOS E FERRAGENS

Dobradiças
3 dobradiças aparentes de série por folha

Fechadura Porta 1 Folha
Fechadura função normal ou
Fechadura função anti-pânico

Fechadura Porta 2 Folhas
Fechadura função normal ou
Fechadura função anti-pânico + contrafechadura

Cilindro
Mola aérea aparente com guia deslizante;
Mola aérea com braço articulado;
ou opcional: mola oculta com guia deslizante


Mola
Mola aérea aparente com guia deslizante;
Mola aérea com braço articulado;
ou opcional: mola oculta com guia deslizante

Puxadores
Puxadores para porta de abrir da JNF ou equivalente, ref IN.00.028.BA em aço inoxidável - EN 14301 com acabamento Black Anthracite


Batente
Batente da JNF ref IN.13.121.20.TB ou equivalente

Tipo de Fixação
Fixação por ferros de espera - paredes de alvenaria
Fixação por bucha metálica - paredes de betão aparente
Fixação por bucha metálica - paredes de gesso cartonado, com recurso a tubulares / pórtico metálicos. Estes da responsabilidade do cliente e deverão ser dimensionados em função da dimensão e peso das portas.

nota: Deverá prever-se, para todas as portas interiores ou exteriores, reforço de fixação à estrutura metálica das paredes, no caso das portas serem assentes em paredes de gesso cartonado.

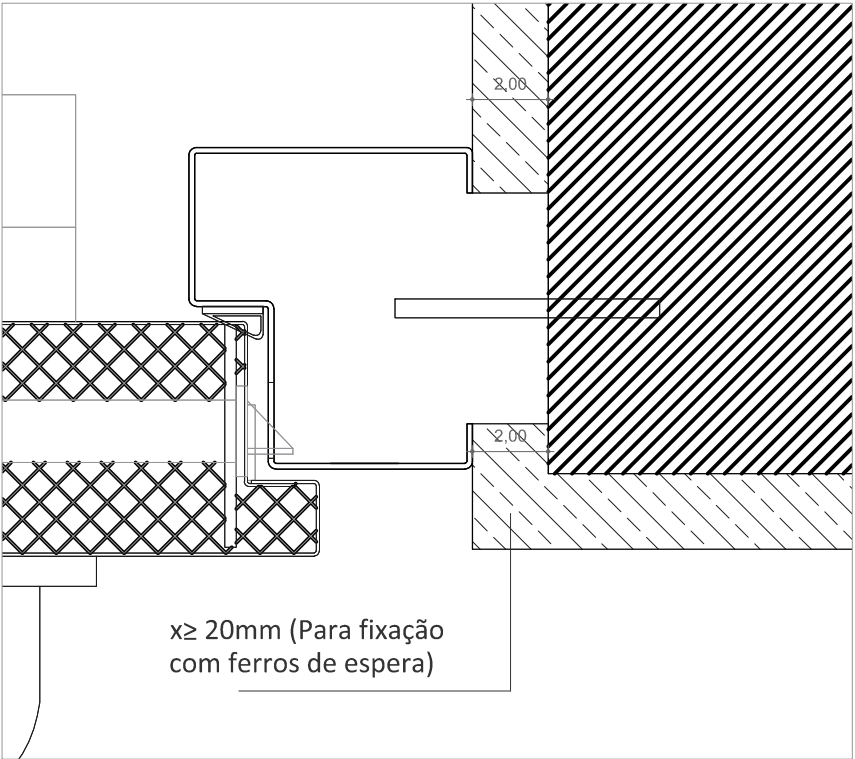


P1 - CORTE HORIZONTAL PELO ENCAIXE PORTA EM PAREDE DE ALVENARIA esc 1.2

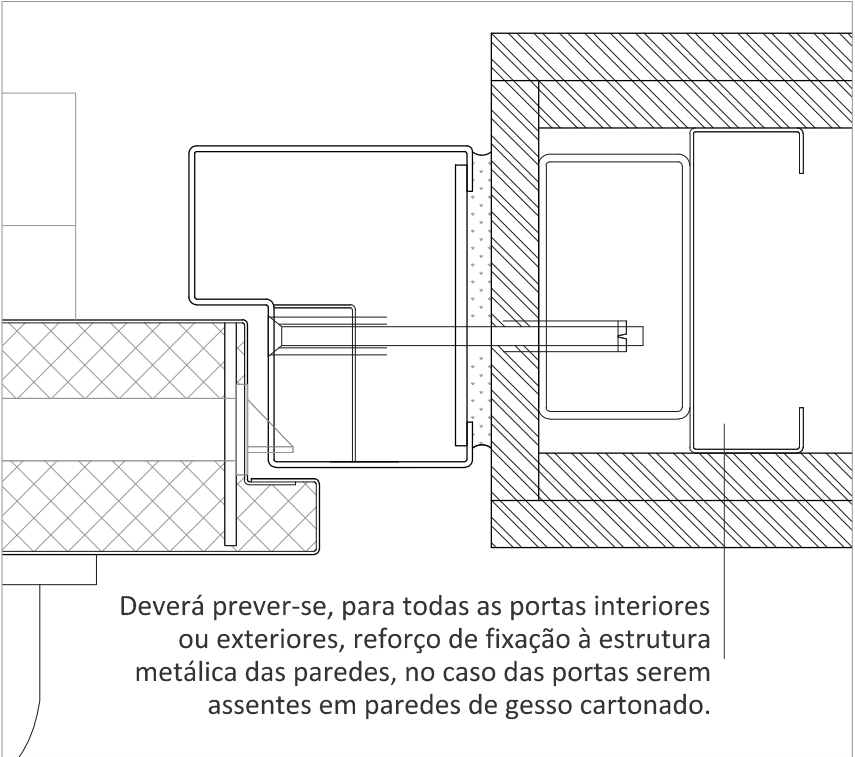

P2 - CORTE HORIZONTAL PELO ENCAIXE PORTA EM PAREDE DE GESSO CARTONADO esc 1.2





P2/ P3 - CORTE HORIZONTAL PELO ENCAIXE DAS PORTAS COM PAREDES ACÚSTICAS PA7 NO PISO 3 esc 1.2

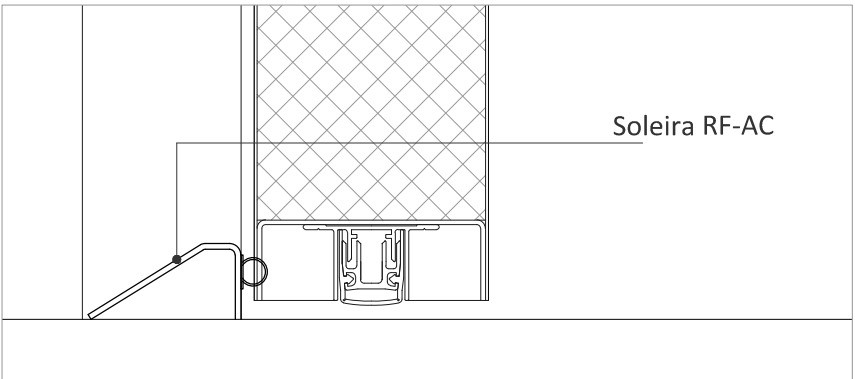


P4 - CORTE VERTICAL PELA SOLEIRA esc 1.2

Modelo Complan 2
Porta acústica e Corta Fogo (para vãos VL_AC_0.2 e 03.)
(porta de 2 folhas)
esc 1.10

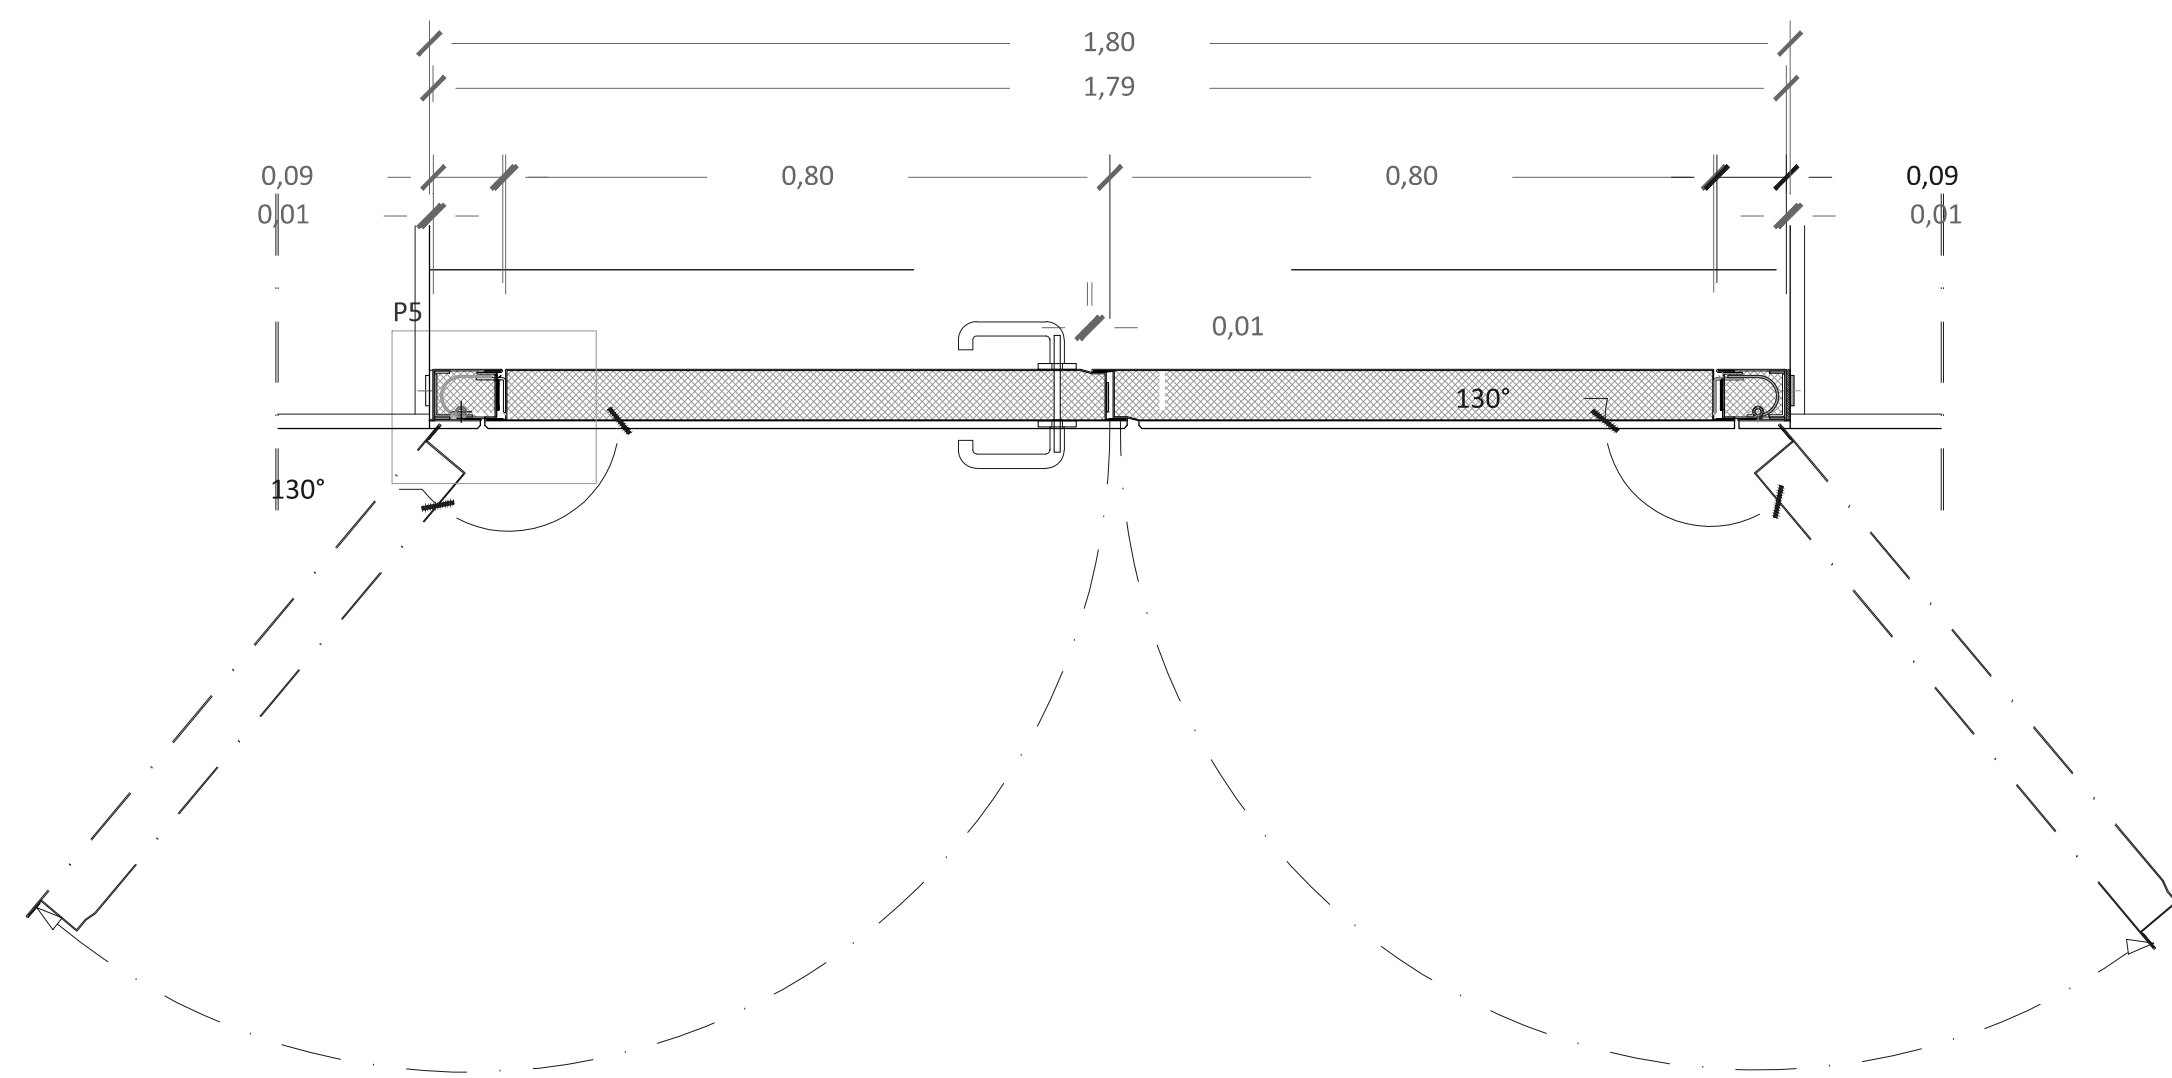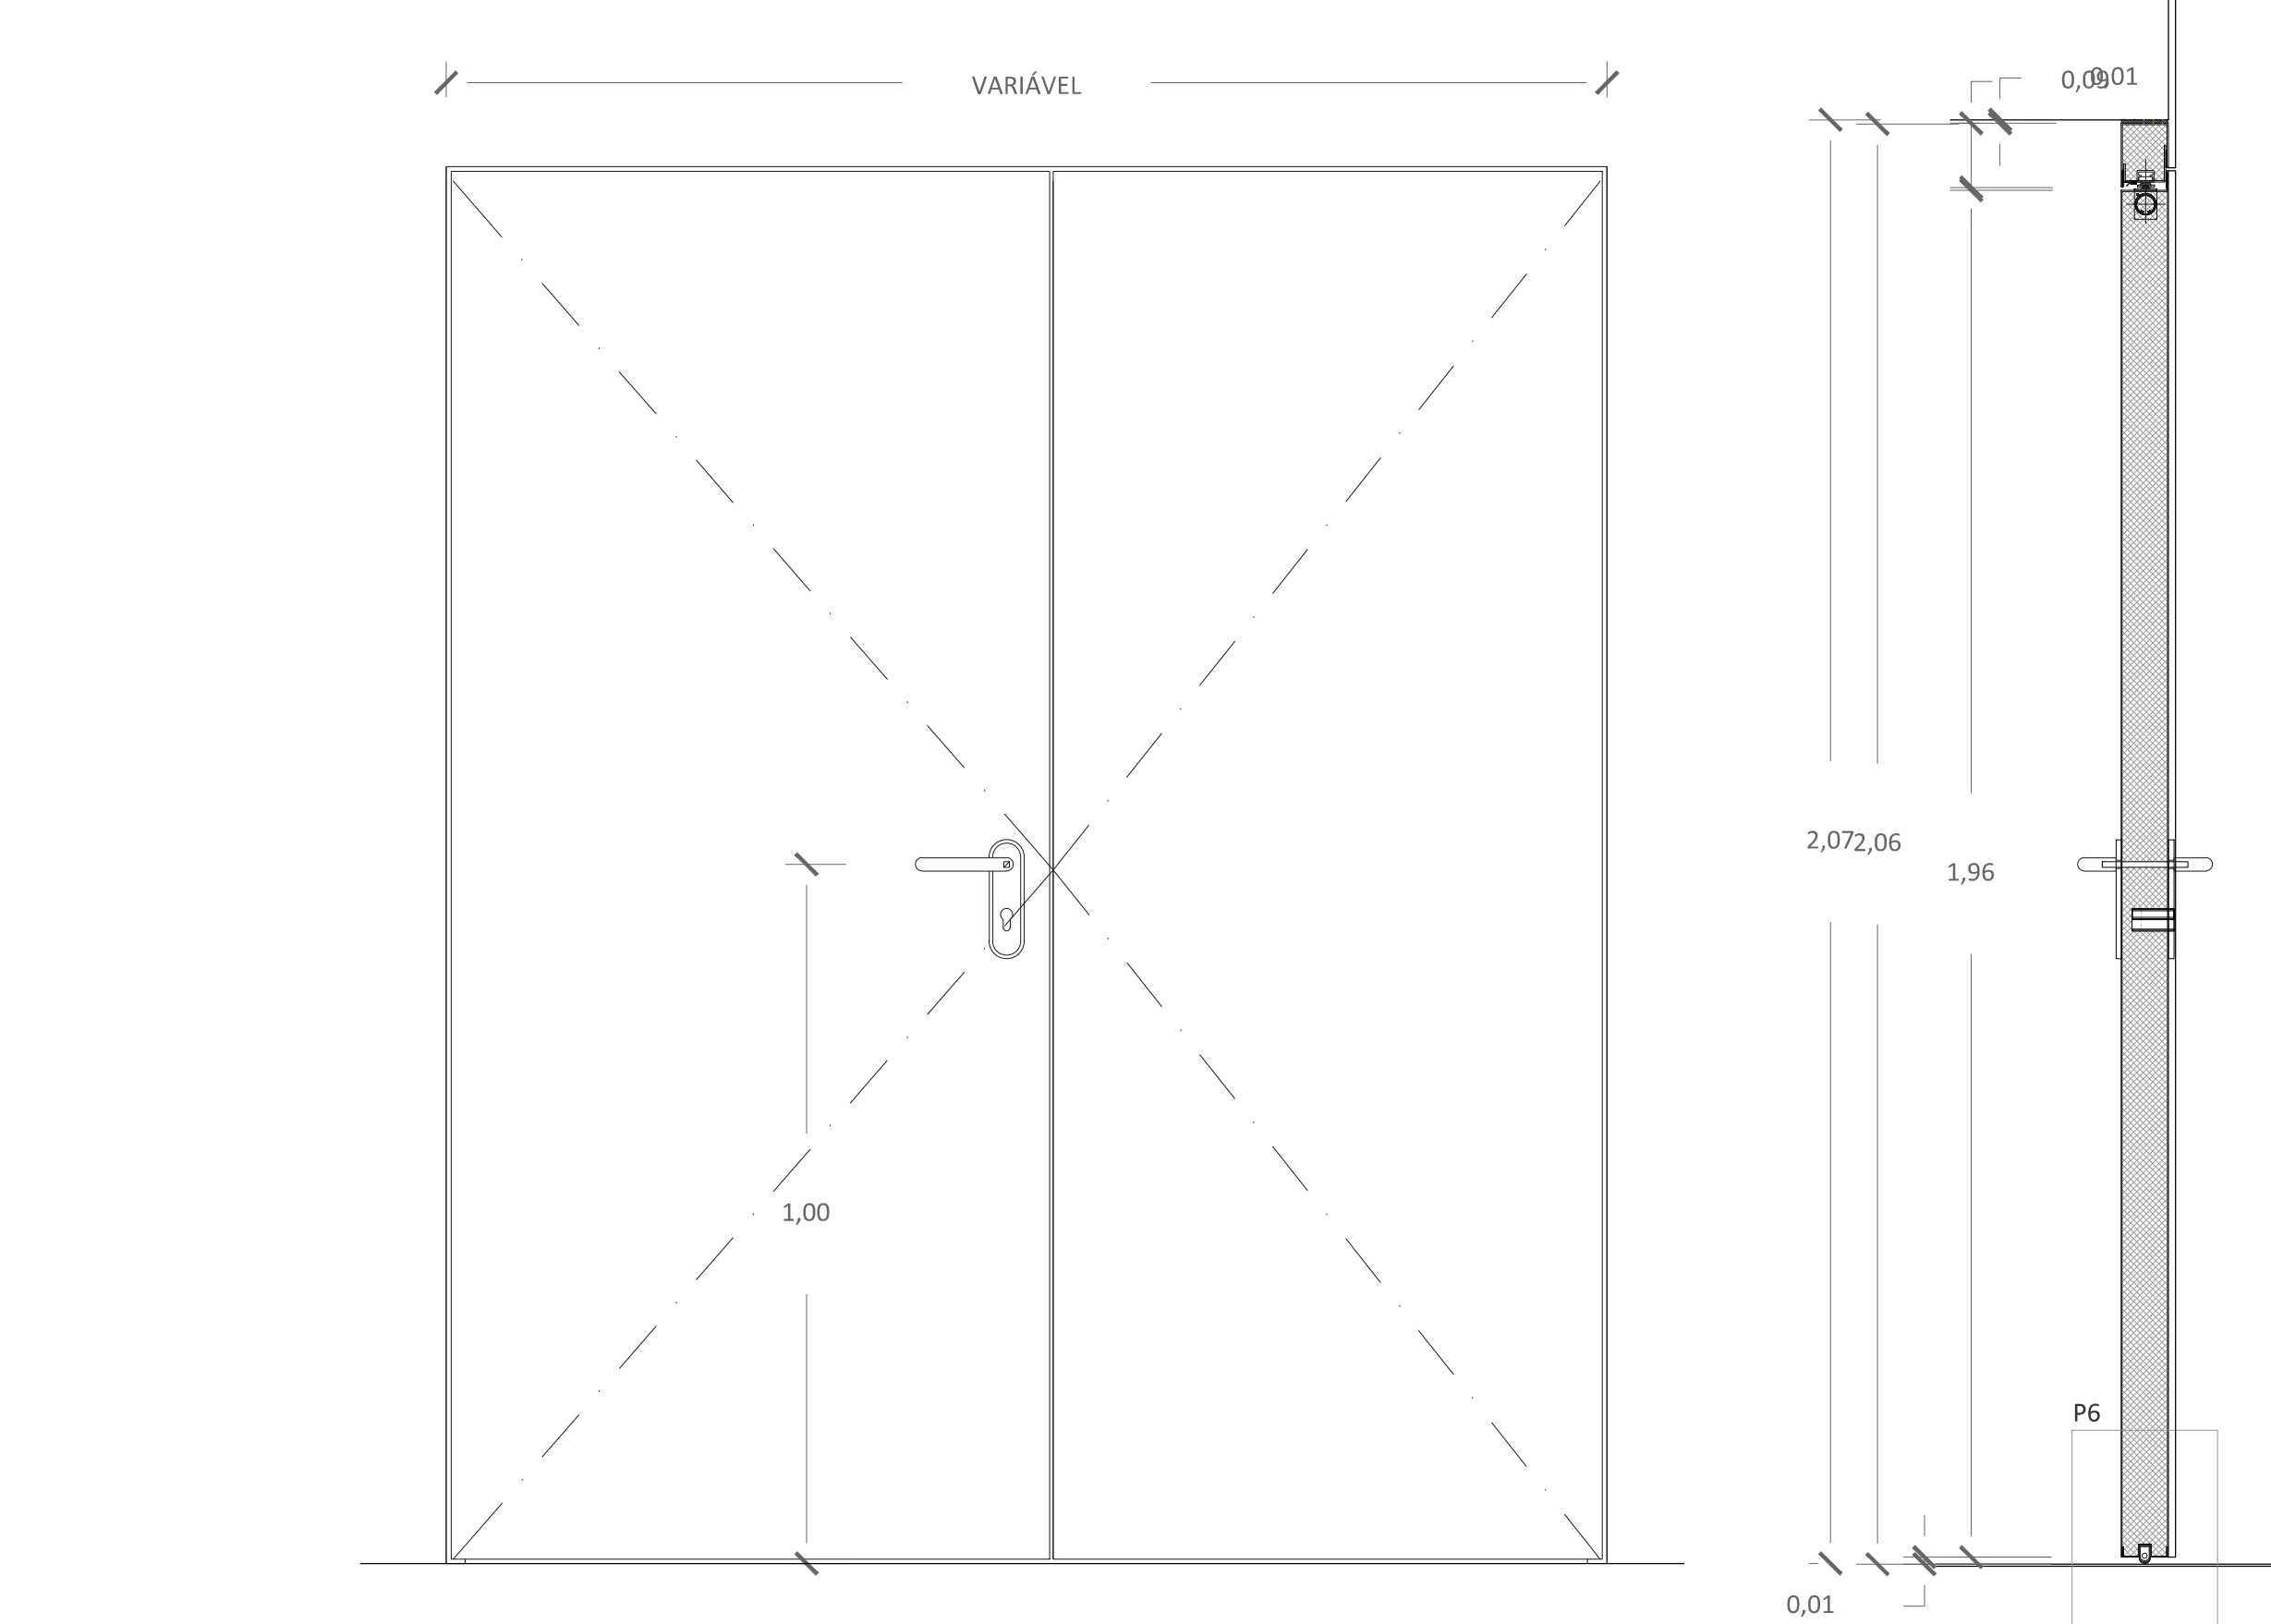

P5 - CORTE HORIZONTAL PELO ENCAIXE DE REVESTIMENTO EM MDF COLORIDO NA PORTA DUPLA DO AUDITÓRIO esc 1.2

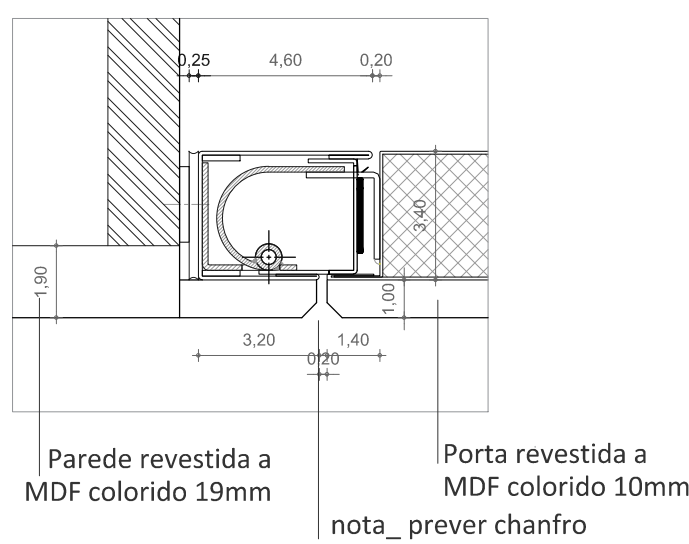

P6 - CORTE VERTICAL PELO ENCAIXE DE REVESTIMENTO EM MDF COLORIDO NA PORTA DUPLA DO AUDITÓRIO esc 1.2



DESCRIPTIVO DAS PORTAS ACÚSTICAS E CORTA FOGO
METÁLICAS DE BATENTE

Série COMPLAN TRIA ou equivalente
modelo - COMPLAN 2
(garante resistência ao fogo até E60)

Porta metálica de batente de duas folhas, constituída por um conjunto de Porta/Aro integralmente complanado em ambas as faces.
Fabricada em chapa de aço electrozincado com 2 mm de espessura no aro e 1,25 mm de espessura na folha.

Construção por soldadura e preenchimento com materiais termo isolantes, conforme o modelo construtivo TRIA - COMPLAN ou equivalente, testada em conformidade com a norma EN 1634-1 e classificada de acordo com a norma EN 13501-2. Movimento da folha por sistema de pivotagem oculto SISAF 90-135-3D, escamoteado no interior do aro e com afinação em três eixos.

Deverá incorporar kit acústico para garantir atenuação acústica:
- 42dB - com vedante simples
- 44dB - com vedante duplo

ACESSÓRIOS E FERRAGENS

Dobradiças
3 dobradiças ocultas de série por folha

Fechadura Porta 2 Folhas
Fechadura função normal ou
Fechadura função anti-pânico + contrafechadura

Cilindro
Cilindro de perfil europeu adequado à fechadura de função antipânico ou função normal

Mola
2 Molas ocultas com guias deslizantes e selector de fecho incorporado;

Puxadores
Puxadores de muleta - adequado a portas com resistência ao fogo

Tipo de Fixação
Fixação por ferros de espera - paredes de alvenaria

arquitetura
pedro jorge marques de lemos cordeiro

patricia selada lameiro domingos

paulo jorge vieira

colaboração: anastasia fateniko

mubearquitectura.com
Largo 5 de Outubro, nº 40, 1.º DF - 2400-120 Leiria
916608138 | mubea@igmail.com

pedro jorge marques de lemos cordeiro, lda | nº cont. 514565292

requerente

Município de Leiria

obra/ local

TOPO NORTE_ Estádio Municipal de Leiria
Arrabalde d'Aquém

especialidade/ fase

ARQUITETURA

Projeto de Execução






designação

PORTAS INTERIORES ACÚSTICAS

data	22.10.20	folha nº	ARQ	PE	13	26	02
(atualização)	24.09.25	escala	1:10	/	1:2		

Este desenho é propriedade dos autores e não pode ser reproduzido, divulgado ou copiado, no todo ou em parte, sem autorização expressa.
Reservados todos os direitos pela legislação em vigor. DEC - LDI 63/85 (14 Março)

NOTA: TODOS OS TRABALHOS DEVERÃO SER REALIZADOS DE ACORDO COM OS PROJETOS (PEÇAS ESCRITAS E DESENHADAS), SATISFAZENDO O ESPECIFICADO E CONSEQUENTE COM OS PRINCÍPIOS DA BOA EXECUÇÃO | TODAS AS MEDIDAS E QUANTIDADES DEVERÃO SER CONFIRMADAS EM OBRA. EM CASO DE ALTERAÇÃO CONSULTAR O PROJETISTA | EM CASO DE INCONGRUÊNCIA ENTRE DESENHOS, A ESCALA MAIOR É A QUE VIGORA | EM CASO DE INCOMPATIBILIDADE ENTRE O PROJETO DE ARQUITETURA E OS PROJETOS DE ESPECIALIDADES, DEVERÁ PREVALECEER O PROJETO DE ARQUITETURA E DEVERÁ SER CONSULTADO O PROJETISTA | TODA E QUALQUER ALTERAÇÃO OU DÚVIDA NO DECORRER DA OBRA DEVERÁ SER COMUNICADA AO PROJETISTA, ANTES DA ENCOMENDA/ FABRICAÇÃO/ EXECUÇÃO DE QUALQUER TRABALHO | TODAS AS CORES E REFERÊNCIAS PRESENTES NAS PEÇAS DESENHADAS DEVERÃO SER APROVADAS PELO PROJETISTA MEDIANTE APRESENTAÇÃO DE AMOSTRA EM OBRA | AS OMISSÕES OU ERROS DETETADOS NOS DESENHOS DEVERÃO SER PARTICIPADOS À COORDENAÇÃO | TODOS OS PORMENORES, FERRAGENS E ACESSÓRIOS DEVERÃO SER TESTADOS E APROVADOS EM OBRA PELO PROJETISTA

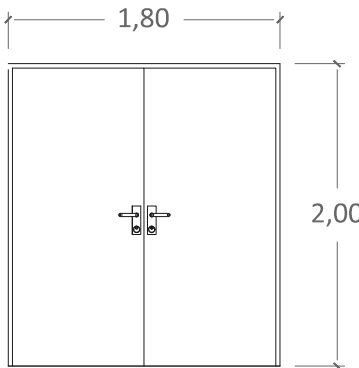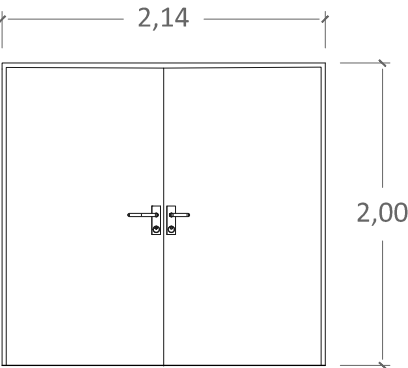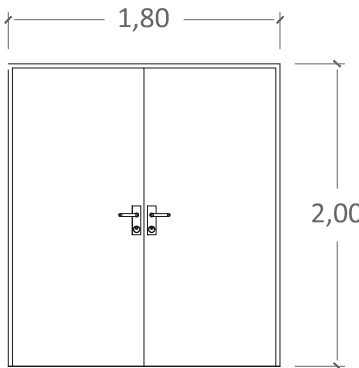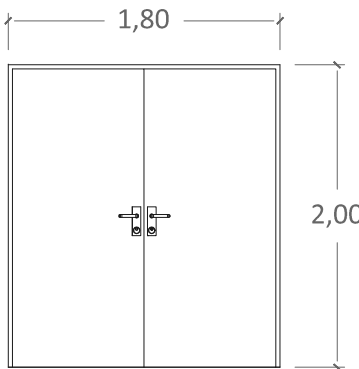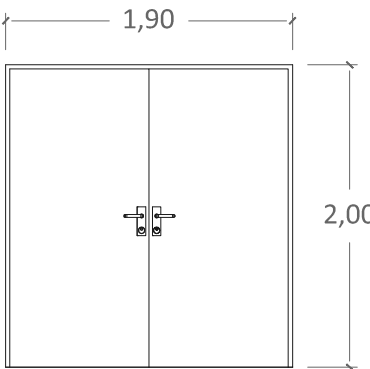PISO 0	VI_AC_0.1 	1 Unidade Modelo Porta acústica metálica de batente, modelo RF da PORSEG - TRIA ou equivalente Tipo Porta de 2 folhas, de batente - P2.60ac Parede VI_AC_0.1 - Vão em Parede de Gesso Cartonado VI_AC_0.2 - Vão em Parede de Alvenaria Acabamento RAL standard 7032 Pebble Grey, acabamento liso mate Batente da JNF IN.13.121.20.TB ou equivalente Características Ver descritivo MODELO PORSEG	VI_AC_0.2 0.3  Nota: porta acústica e corta fogo	2 Unidades Modelo Porta acústica e corta fogo Modelo Complan 2 da TRIA ou equivalente (porta de 2 folhas) Tipo Porta de 2 folhas, de batente Parede Vão em Parede de Alvenaria Acabamento VI_AC_0.3 RAL standard 7032 Pebble Grey, acabamento liso mate numa das faces. Revestida a MDF colorido 10mm na face interior (ver desenhos Auditório e Pormenores) VI_AC_0.2 RAL standard 7032 Pebble Grey, acabamento liso mate Batente da JNF IN.13.121.20.TB ou equivalente Características Ver descritivo modelo COMLPAN 2
PISO 1	VI_AC_1.1 	1 Unidade Modelo Porta acústica metálica de batente, modelo RF da PORSEG - TRIA ou equivalente Tipo Porta de 2 folhas, de batente - P2.60ac Parede Vão em Parede de Gesso Cartonado Acabamento RAL standard 7032 Pebble Grey, acabamento liso mate Batente da JNF IN.13.121.20.TB ou equivalente Características Ver descritivo geral		
PISO 2	VI_AC_2.1 	1 Unidade Modelo Porta acústica metálica de batente, modelo RF da PORSEG - TRIA ou equivalente Tipo Porta de 2 folhas, de batente - P2.60ac Parede Vão em Parede de Gesso Cartonado Acabamento RAL standard 7032 Pebble Grey, acabamento liso mate numa fas faces. Revestida a MDF colorido 10mm na face interior (ver desenhos do Salão de Eventos Pormenor P4) Batente da JNF IN.13.121.20.TB ou equivalente Características Ver descritivo geral	VI_AC_2.2 2.3 	2 Unidades Modelo Porta acústica metálica de batente, modelo RF da PORSEG - TRIA ou equivalente Tipo Porta de 2 folhas, de batente - P2.60ac Parede Vão em Parede de Gesso Cartonado Acabamento RAL standard 7032 Pebble Grey, acabamento liso mate numa das faces. Revestida a MDF colorido 10mm na face interior (ver desenhos do Salão de Eventos e Pormenor P4) Batente da JNF IN.13.121.20.TB ou equivalente Características Ver descritivo geral

NOTA: TODOS OS TRABALHOS DEVERÃO SER REALIZADOS DE ACORDO COM OS PROJETOS (PEÇAS ESCRITAS E DESENHADAS), SATISFAZENDO O ESPECIFICADO E CONSEQUENTE COM OS PRINCÍPIOS DA BOA EXECUÇÃO | TODAS AS MEDIDAS E QUANTIDADES DEVERÃO SER CONFIRMADAS EM OBRA. EM CASO DE ALTERAÇÃO CONSULTAR O PROJETISTA | EM CASO DE INCONGRUÊNCIA ENTRE DESENHOS, A ESCALA MAIOR É A QUE VIGORA | EM CASO DE INCOMPATIBILIDADE ENTRE O PROJETO DE ARQUITETURA E OS PROJETOS DE ESPECIALIDADES, DEVERÁ PREVALECER O PROJETO DE ARQUITETURA E DEVERÁ SER CONSULTADO O PROJETISTA | TODA E QUALQUER ALTERAÇÃO OU DÚVIDA NO DECORRER DA OBRA DEVERÁ SER COMUNICADA AO PROJETISTA, ANTES DA ENCOMENDA/ FABRICAÇÃO/ EXECUÇÃO DE QUALQUER TRABALHO | TODAS AS CORES E REFERÊNCIAS PRESENTES NAS PEÇAS DESENHADAS DEVERÃO SER APROVADAS PELO PROJETISTA MEDIANTE APRESENTAÇÃO DE AMOSTRA EM OBRA | AS OMISSÕES OU ERROS DETETADOS NOS DESENHOS DEVERÃO SER PARTICIPADOS Á COORDENAÇÃO | TODOS OS PORMENORES, FERRAGENS E ACESSÓRIOS DEVERÃO SER TESTADOS E APROVADOS EM OBRA PELO PROJETISTA

arquitetura

pedro jorge marques de lemos cordeiro

patricia selada lameiro domingues

paulo jorge vieira

colaboração: anastasilia fatenko

mubearquitectura.com

mube

Largo 5 de Outubro, nº 40, 1º Dº 2400-120 Leiria

916608138 | mubearq@gmail.com

pedro jorge marques de lemos cordeiro, lda | nº cont. 514565292

requerente

Município de Leiria

obra/ local

TOPO NORTE_ Estádio Municipal de Leiria

Arrabalde d'Aquém

especialidade/ fase

ARQUITETURA

Projeto de Execução

designação




PORTAS INT. ACÚSTICAS_ MAPA DE VÃOS

(cap) (des) (rev)

data22.10.20folha nºARQ PE 13 27 02

(atualização)24.09.25escala1.50

Este desenho é propriedade dos autores e não pode ser reproduzido, divulgado ou copiado, no todo ou em parte sem autorização expressa. Reservados todos os direitos pela legislação em vigor. DEC - LEI 63/85 (14 Março)

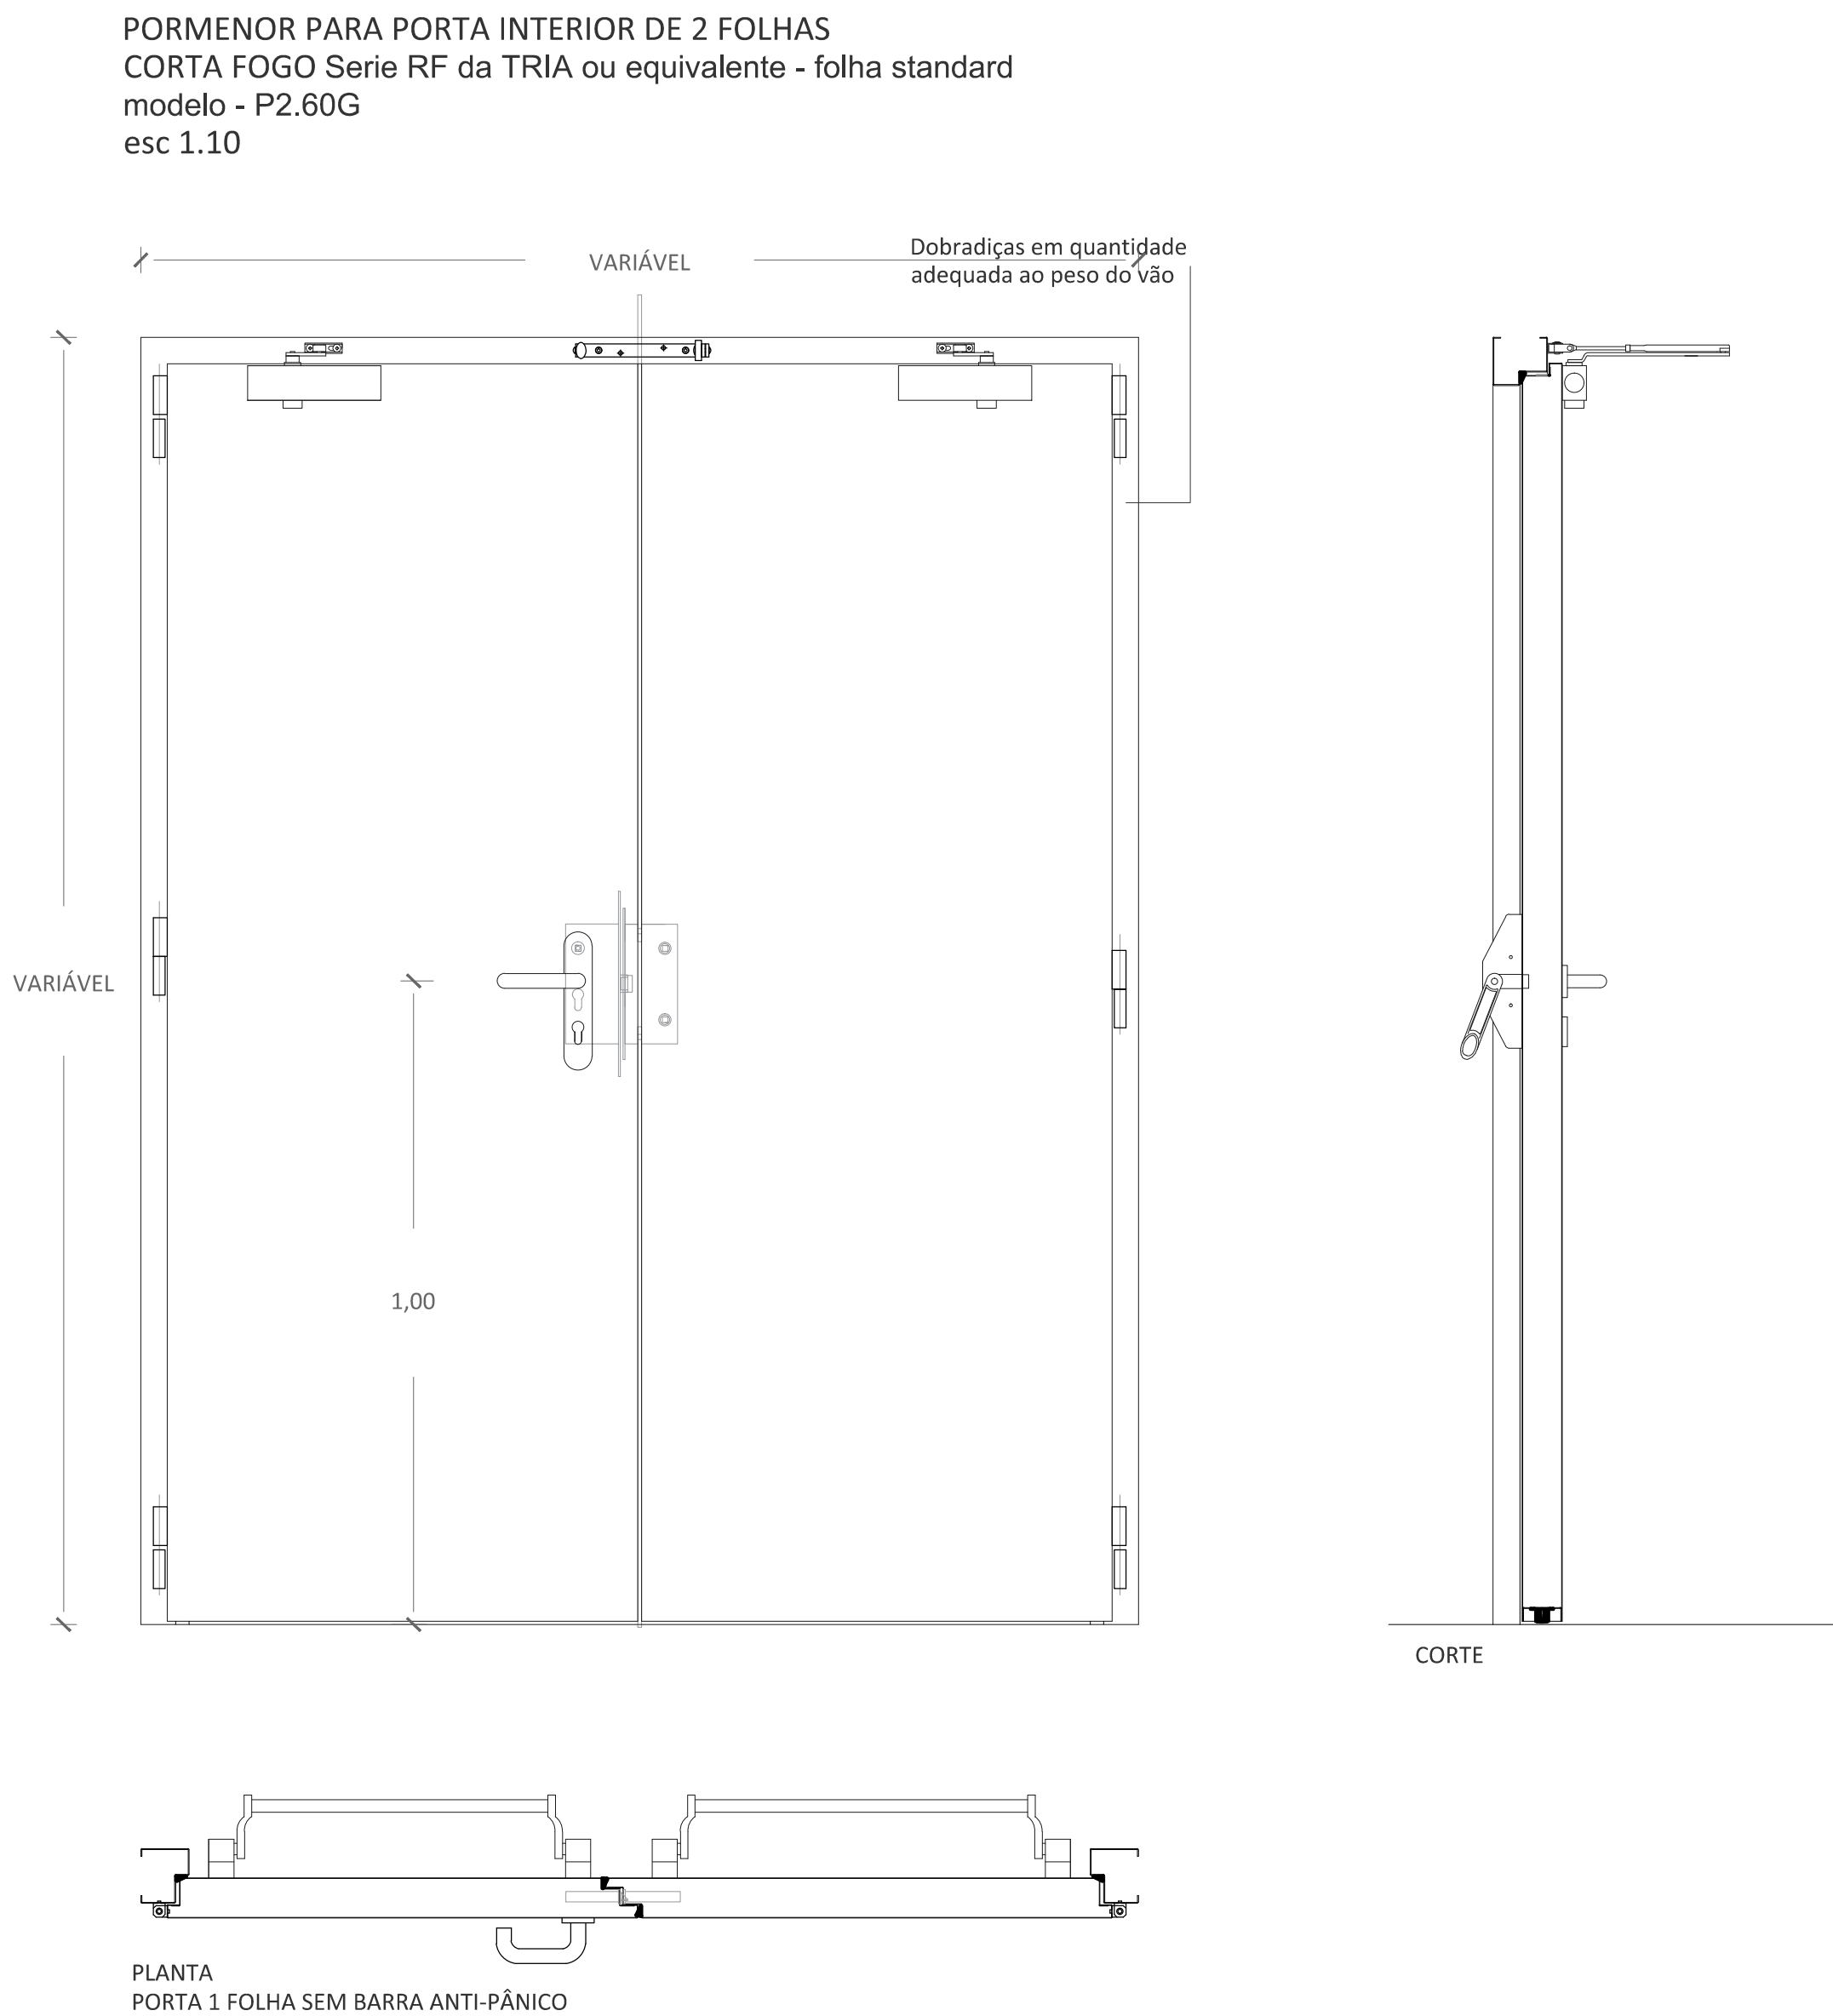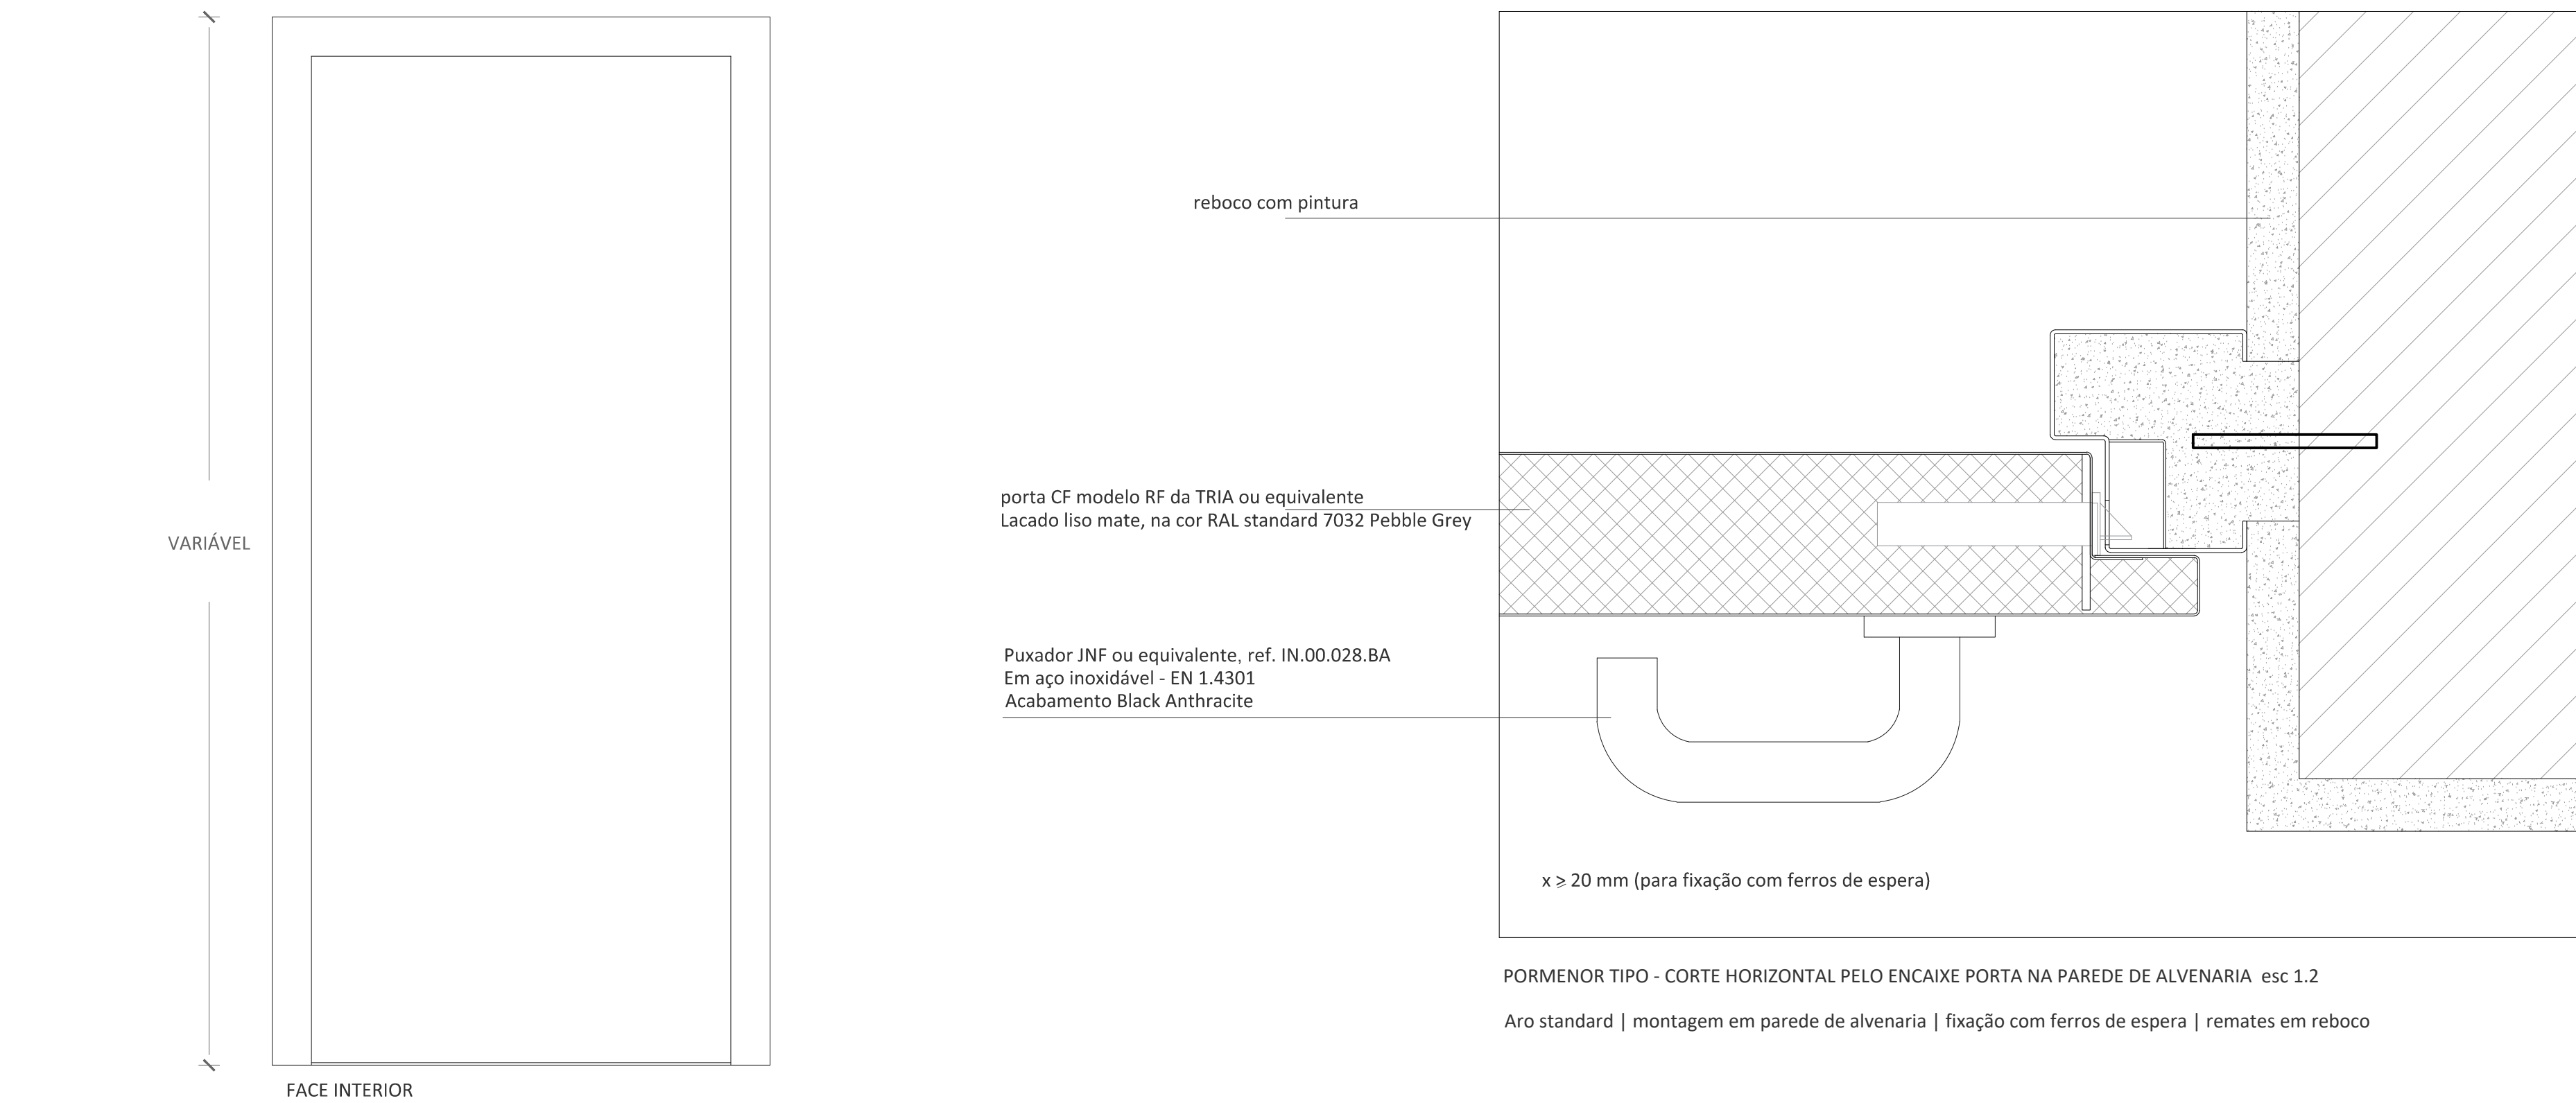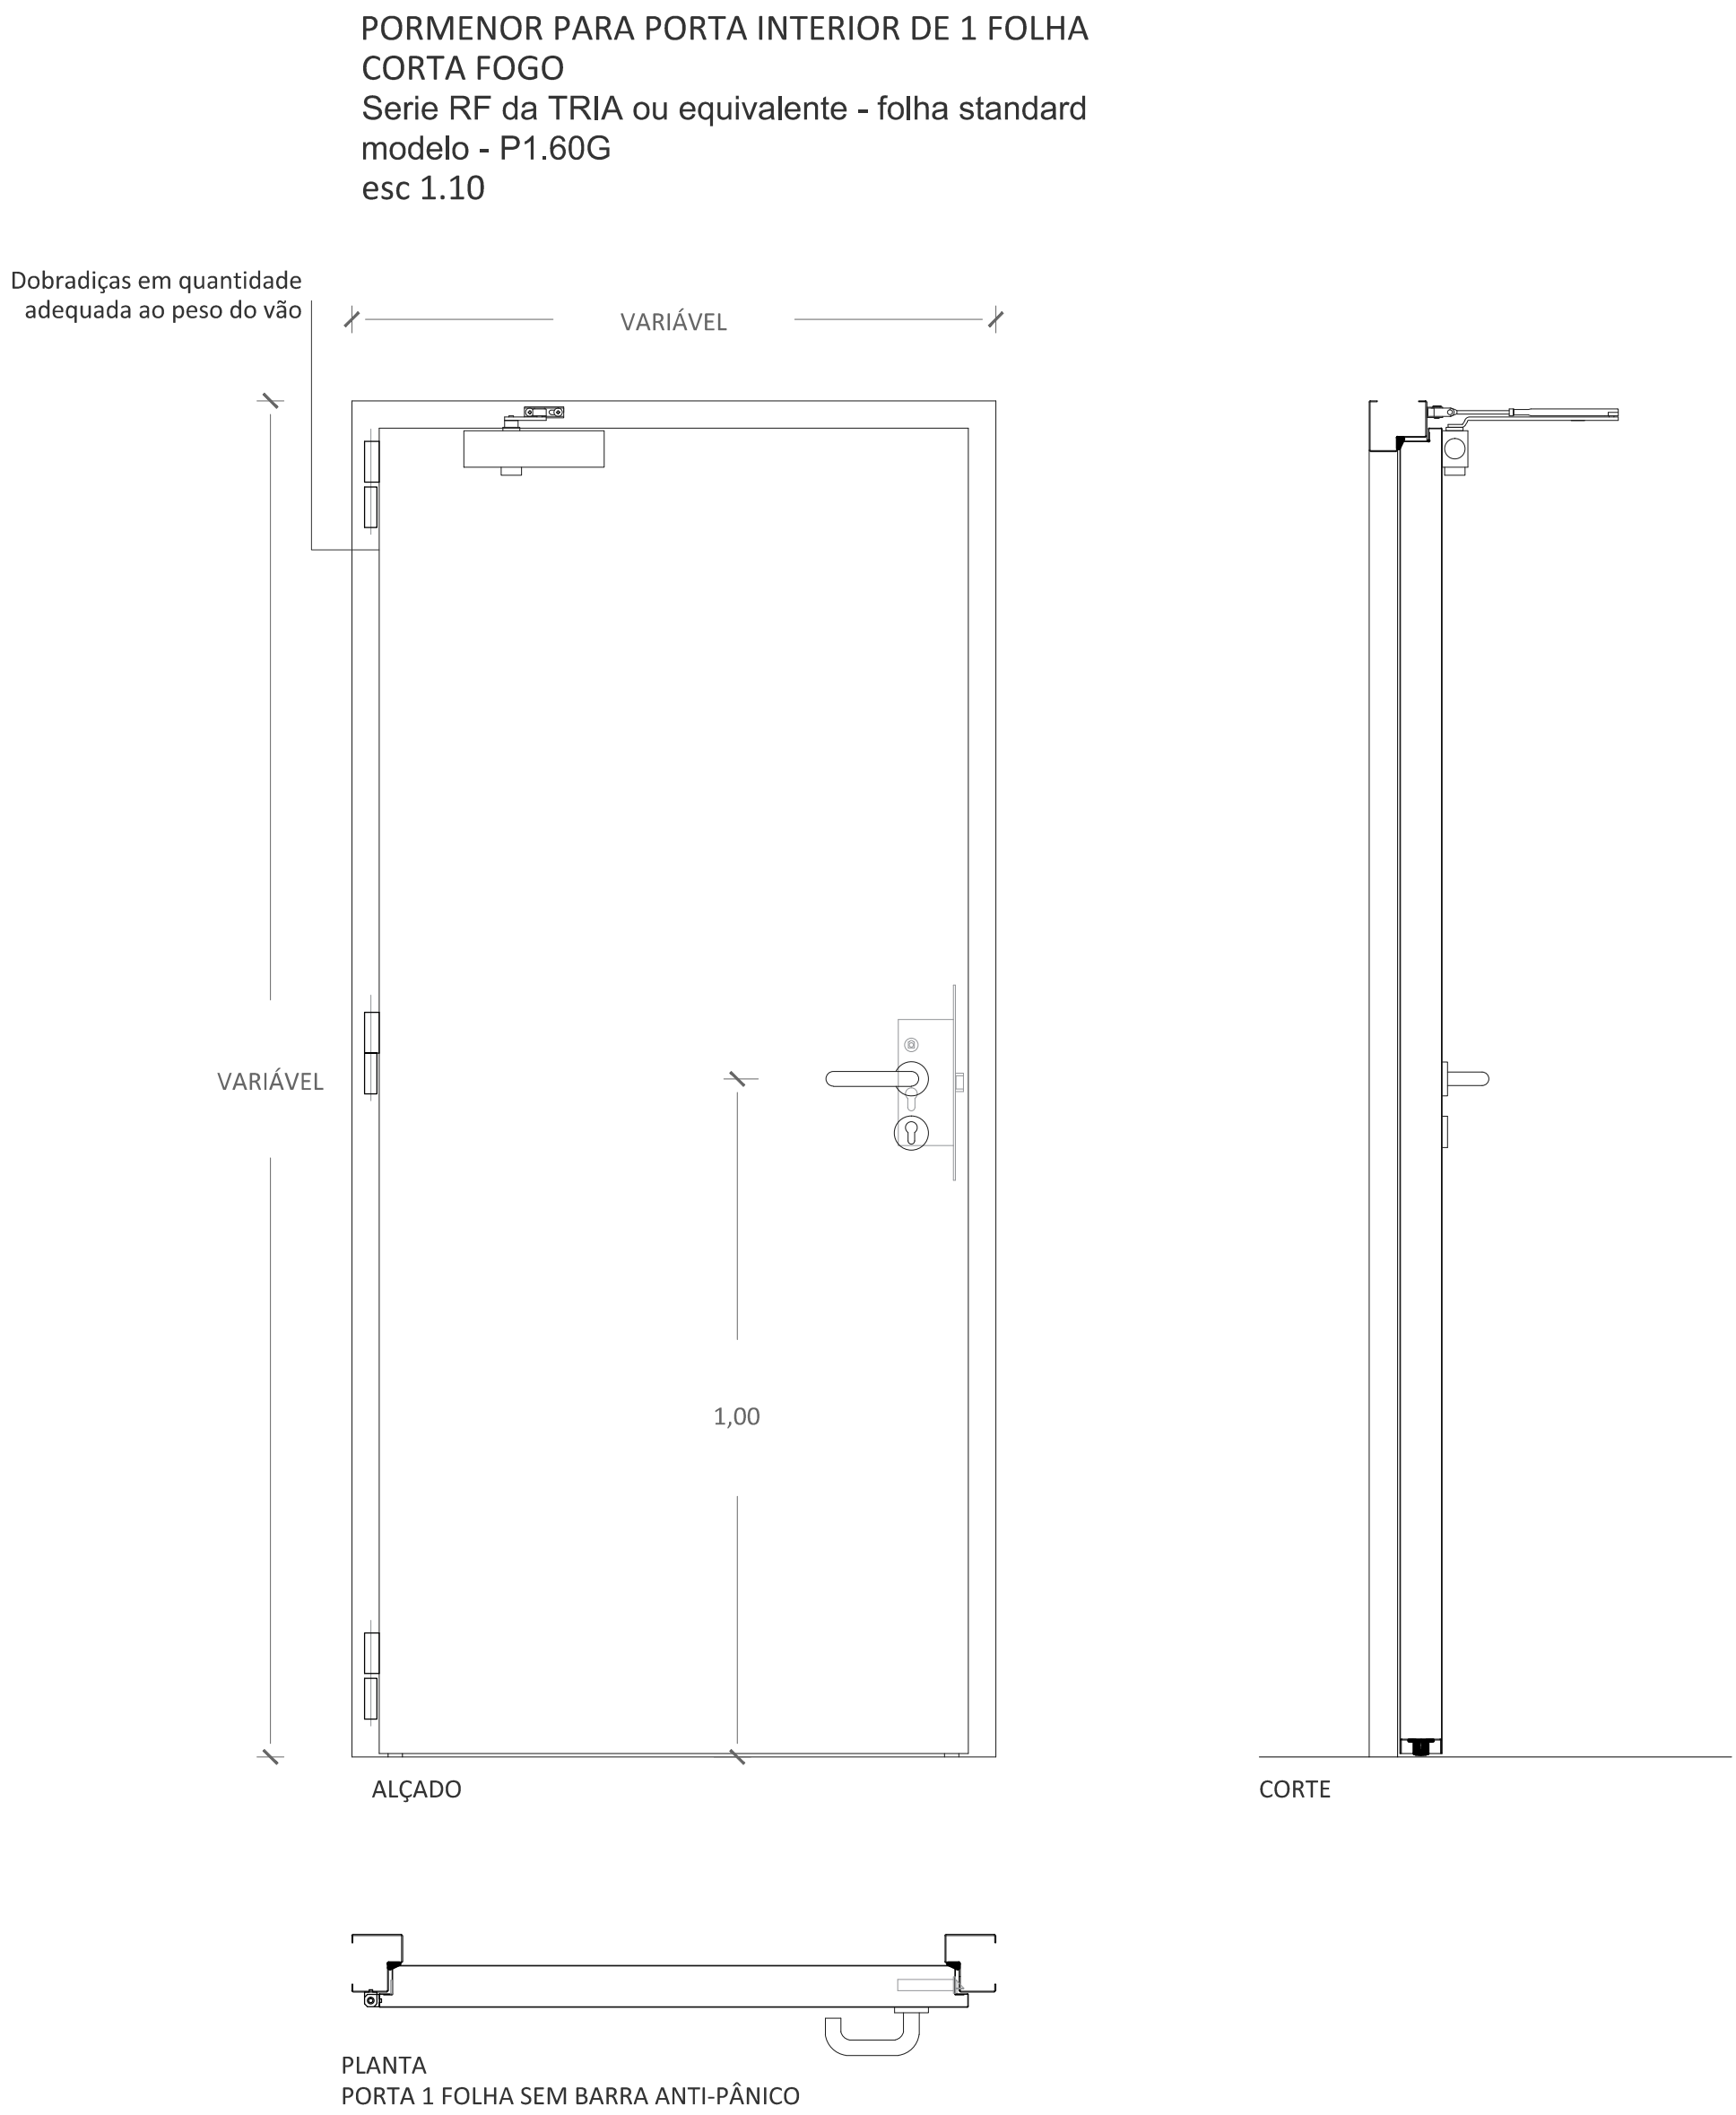

PISO 0	VI_CF_0.4	1 Unidade <i>Tipo</i> Porta de 2 folhas de batente <i>Acabamento</i> RAL standard 7032 Pebble Grey, acabamento liso mate <i>Barra Anti-Pânico</i> 2 <i>Batentes</i> da JNF IN.13.121.20.TB ou equivalente <i>Características</i> Ver descritivo geral	VI_CF_0.8	1 Unidade <i>Tipo</i> Porta de 2 folhas de batente <i>Acabamento</i> RAL standard 7032 Pebble Grey, acabamento liso mate <i>Barra Anti-Pânico</i> 2 <i>Batentes</i> da JNF IN.13.121.20.TB ou equivalente <i>Características</i> Ver descritivo geral nota: Vão entre paredes pré-existentes. Confirmar medida em obra
	VI_CF_1.7	1 Unidade <i>Tipo</i> Porta de 1 folha de batente <i>Acabamento</i> RAL standard 7032 Pebble Grey, acabamento liso mate <i>Batentes</i> da JNF IN.13.121.20.TB ou equivalente <i>Características</i> Ver descritivo geral		
	VI_CF_5.7	1 Unidade <i>Tipo</i> Porta de 2 folhas de batente <i>Acabamento</i> RAL standard 7032 Pebble Grey, acabamento liso mate <i>Batentes</i> da JNF IN.13.121.20.TB ou equivalente <i>Características</i> Ver descritivo geral	VI_CF_5.8	1 Unidade <i>Tipo</i> Porta de 2 folhas de batente <i>Acabamento</i> RAL standard 7032 Pebble Grey, acabamento liso mate <i>Batentes</i> da JNF IN.13.121.20.TB ou equivalente <i>Características</i> Ver descritivo geral

Serie TRIA RF ou equivalente
modelos - P1.60G - 1 folha e P2.60G - 2 folhas
(garantem resistência ao fogo até EI60)

Aro constituído por perfis quinados de chapa de aço electrozincado de 1,5mm, soldados entre si. No prumo das dobradiças são soldadas cunhas de aço que encastram no topo da folha, quando fechada a porta. A folha, com aba de batente às três faces, é constituída por dois painéis de aço electrozincado de 0,8mm de espessura e incorpora materiais termo-isolantes conforme o sistema construtivo TRIA_PORSEG. A utilização de juntas intumescentes assegura a necessária estanquidade a chamas e gases quentes. Na travessa inferior da folha poderá incorporar-se uma vedação automática de soleira (V.A.S.).

O funcionamento pivotante da porta é garantido por três dobradiças próprias da série.

ACESSÓRIOS E FERRAGENS

Dobradiças
3 dobradiças aparentes de série por folha

Fechadura Porta 1 Folha
Fechadura função normal ou
Fechadura função anti-pânico

Fechadura Porta 2 Folhas
Fechadura função normal ou
Fechadura função anti-pânico + contrafechadura

Cilindro
Cilindro de perfil europeu adequado à fechadura de função antipânico ou função normal


Mola de fecho - portas de 1 folha
1 Mola aérea aparente com guia deslizante; ou
1 Mola aérea com braço articulado;

Mola de fecho - portas de 2 folhas

2 Molas aéreas aparentes com guias deslizantes; ou
2 Molas aéreas com braço articulado; e
1 Selector de fecho

Puxadores
Puxadores de muleta - adequado a portas com resistência ao fogo

Tipo de Fixação
Fixação por ferros de espera - paredes de alvenaria - AROSTANDARD

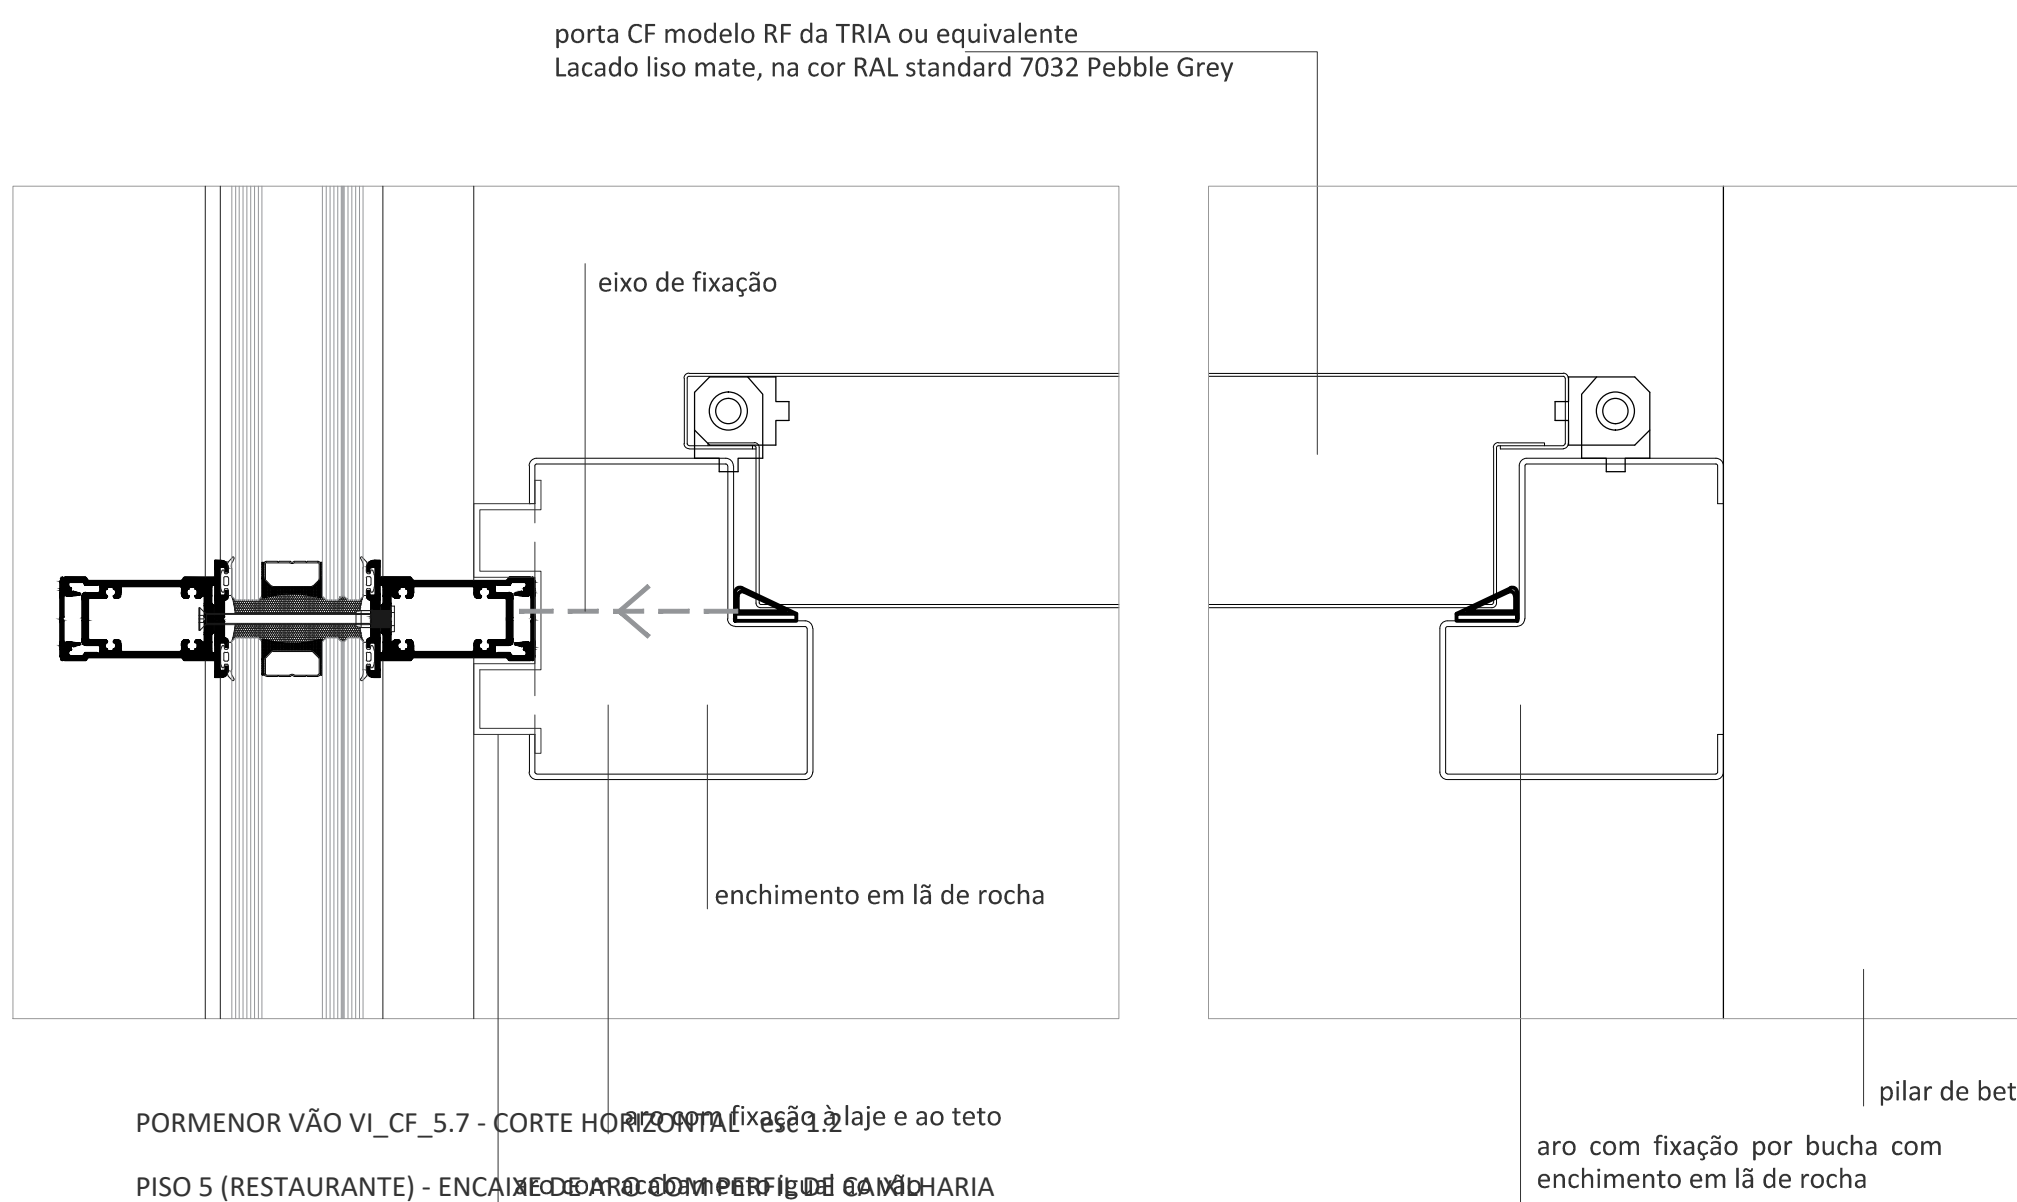

NOTA: TODOS OS TRABALHOS DEVERÃO SER REALIZADOS DE ACORDO COM OS PROJETOS (PEÇAS ESCRITAS E DESENHADAS), SATISFAZENDO O ESPECIFICADO E CONSEQUENTE COM OS PRINCÍPIOS DA BOA EXECUÇÃO | TODAS AS MEDIDAS E QUANTIDADES DEVERÃO SER CONFIRMADAS EM OBRA. EM CASO DE ALTERAÇÃO CONSULTAR O PROJETISTA | EM CASO DE INCONGRUÊNCIA ENTRE DESENHOS, A ESCALA MAIOR É A QUE VIGORA | EM CASO DE INCOMPATIBILIDADE ENTRE O PROJETO DE ARQUITETURA E OS PROJETOS DE ESPECIALIDADES, DEVERÁ PREVALECER O PROJETO DE ARQUITETURA E DEVERÁ SER CONSULTADO O PROJETISTA | TODA E QUALQUER ALTERAÇÃO OU DÚVIDA NO DECORRER DA OBRA DEVERÁ SER COMUNICADA AO PROJETISTA, ANTES DA ENCOMENDA/ FABRICAÇÃO/ EXECUÇÃO DE QUALQUER TRABALHO | TODAS AS CORES E REFERÊNCIAS PRESENTES NAS PEÇAS DESENHADAS DEVERÃO SER APROVADAS PELO PROJETISTA MEDIANTE APRESENTAÇÃO DE AMOSTRA EM OBRA | AS OMISSÕES OU ERROS DETETADOS NOS DESENHOS DEVERÃO SER PARTICIPADOS À COORDENAÇÃO | TODOS OS PORMENORES, FERRAGENS E ACESSÓRIOS DEVERÃO SER TESTADOS E APROVADOS EM OBRA PELO PROJETISTA

arquitetura
pedro jorge marques de lemos cordeiro
patricia selada lameiro domingues
paulo jorge vieira

colaboração: anastasia fateniko
mubearquitectura.com
Largo 5 de Outubro, nº 40, 1.º D.º 2400-120 Leiria
916608138 | mubearqu@gmail.com

pedro jorge marques de lemos cordeiro, lda | nº cont: 514565292

requerente
Município de Leiria

obra/ local
TOPO NORTE_ Estádio Municipal de Leiria
Arrabalde d'Aquém




especialidade/ fase
ARQUITETURA
Projeto de Execução

designação
PORTAS INTERIORES CORTA FOGO EI45

data 22.10.20 folha nº 13 de 28 02
(atualização) 24.09.25 escala 1.10 / 1.50 / 1.2

Este desenho é propriedade dos autores e não pode ser reproduzido, divulgado ou copiado, no todo ou em parte, sem autorização expressa.
Reservados todos os direitos pela legislação em vigor. DEC - LDI 63/85 (14 Março)

PORMENOR PARA PORTA EXTERIOR DE 2 FOLHAS
CORTA FOGO Serie TSN4 da TRIA ou equivalente
esc 1.10

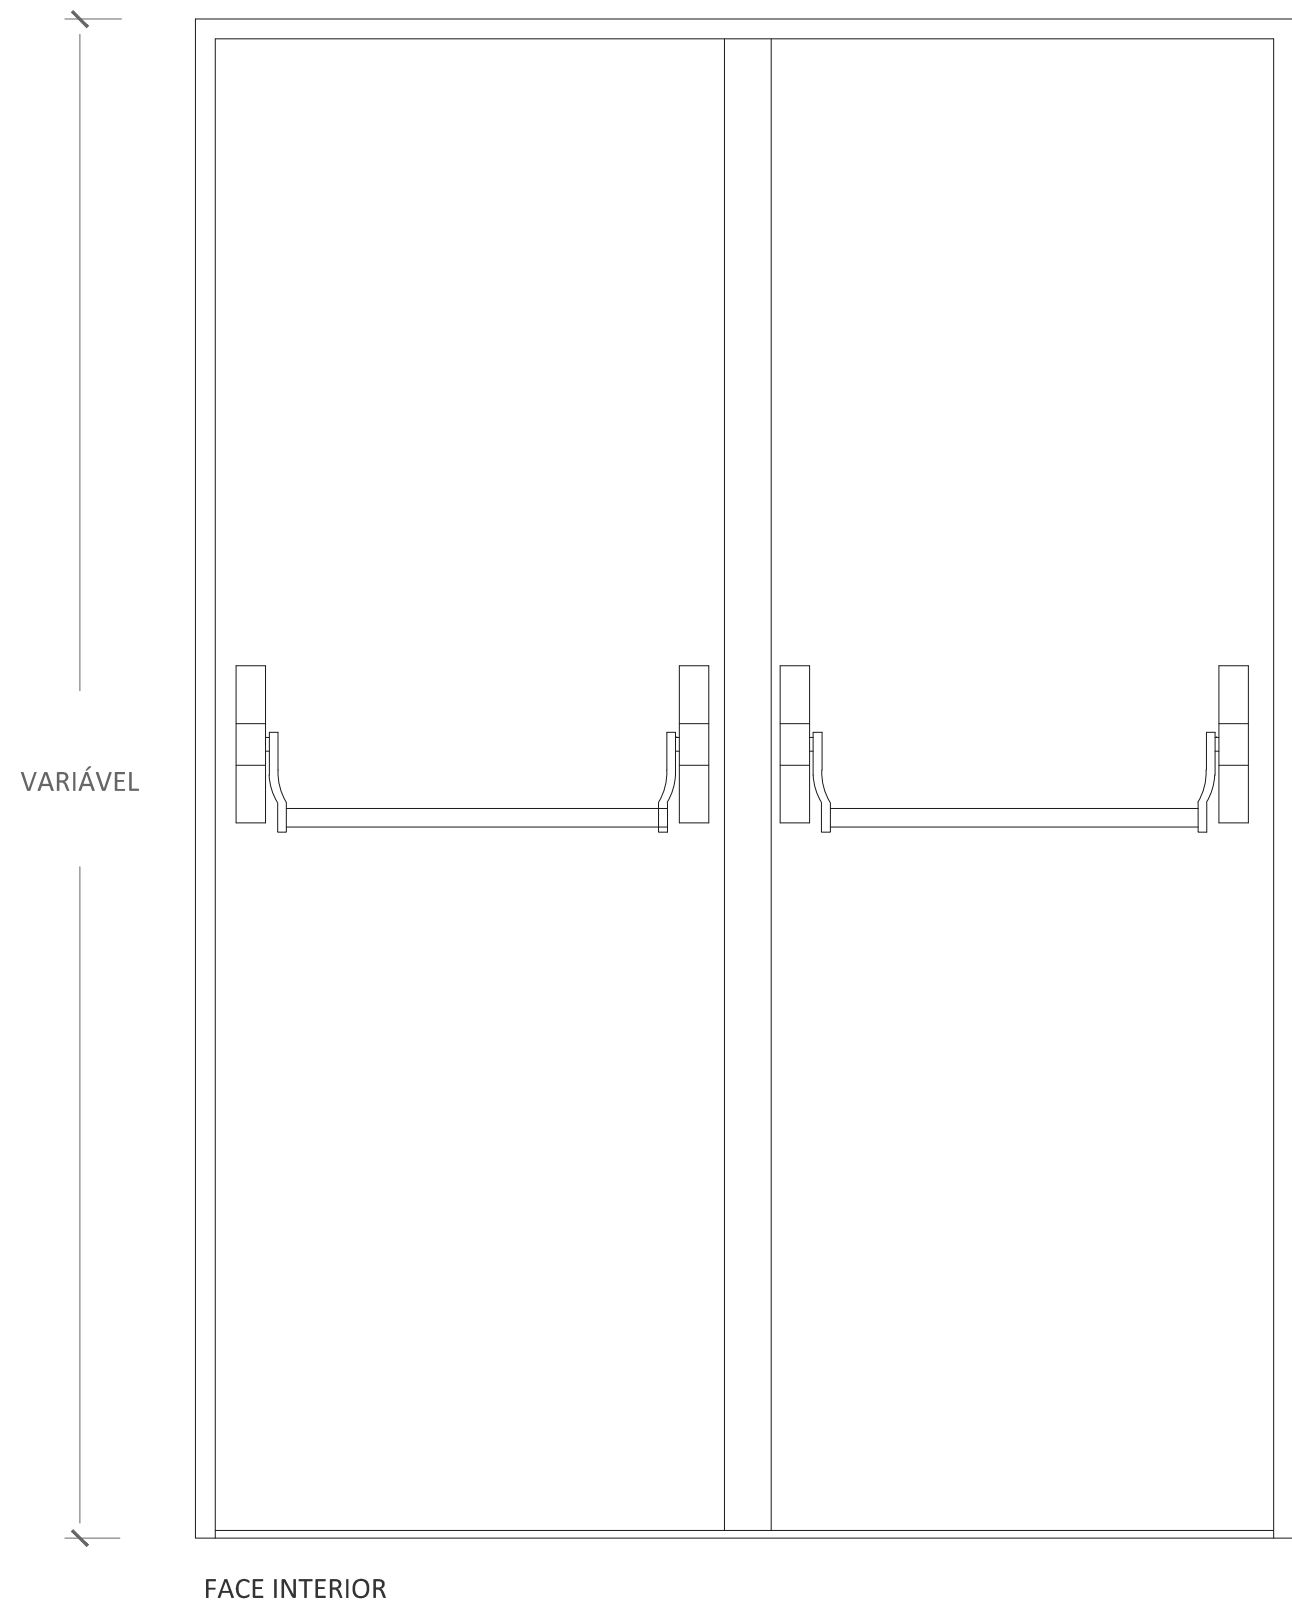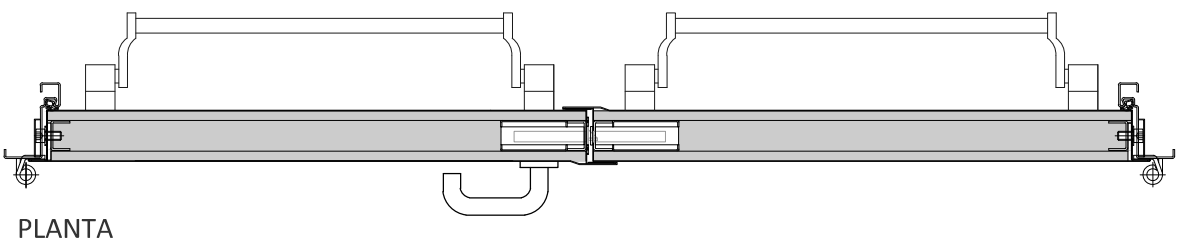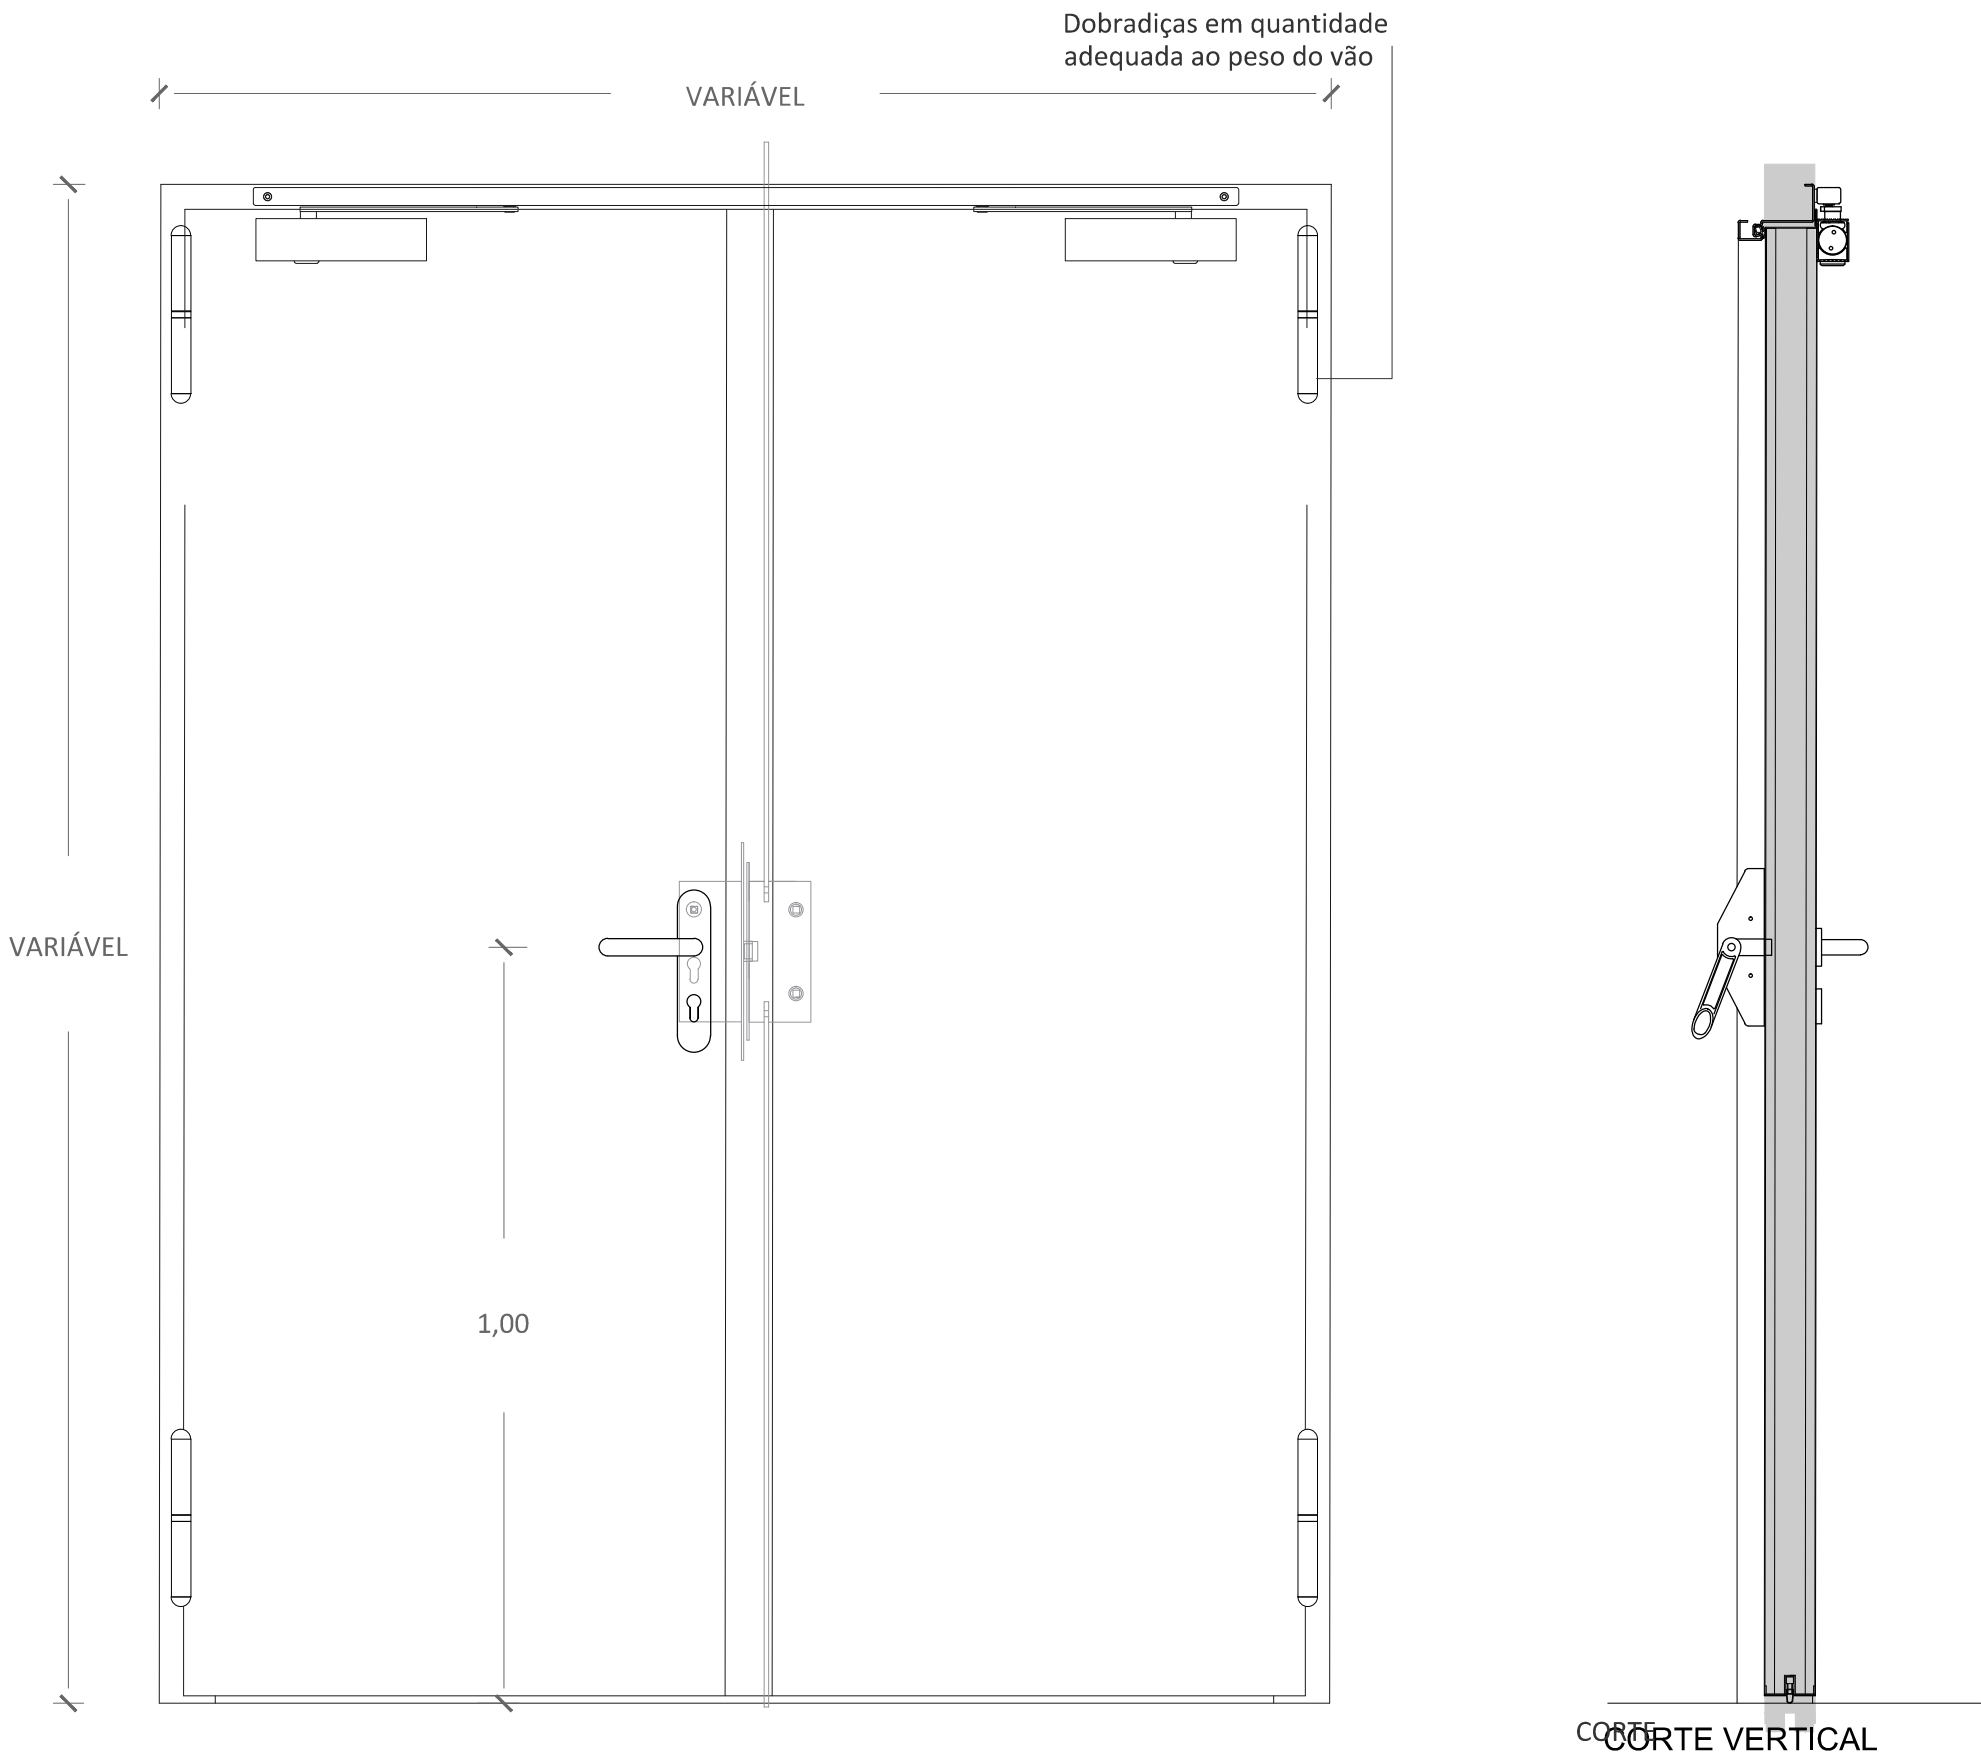

NOTA: TODOS OS TRABALHOS DEVERÃO SER REALIZADOS DE ACORDO COM OS PROJETOS (PEÇAS ESCRITAS E DESENHADAS), SATISFAZENDO O ESPECIFICADO E CONSEQUENTE COM OS PRINCÍPIOS DA BOA EXECUÇÃO | TODAS AS MEDIDAS E QUANTIDADES DEVERÃO SER CONFIRMADAS EM OBRA. EM CASO DE ALTERAÇÃO CONSULTAR O PROJETISTA | EM CASO DE INCONGRUÊNCIA ENTRE DESENHOS, A ESCALA MAIOR É A QUE VIGORA | EM CASO DE INCOMPATIBILIDADE ENTRE O PROJETO DE ARQUITETURA E OS PROJETOS DE ESPECIALIDADES, DEVERÁ PREVALECER O PROJETO DE ARQUITETURA E DEVERÁ SER CONSULTADO O PROJETISTA | TODA E QUALQUER ALTERAÇÃO OU DÚVIDA NO DECORRER DA OBRA DEVERÁ SER COMUNICADA AO PROJETISTA, ANTES DA ENCOMENDA/ FABRICAÇÃO/ EXECUÇÃO DE QUALQUER TRABALHO | TODAS AS CORES E REFERÊNCIAS PRESENTES NAS PEÇAS DESENHADAS DEVERÃO SER APROVADAS PELO PROJETISTA MEDIANTE APRESENTAÇÃO DE AMOSTRA EM OBRA | AS OMISSÕES OU ERROS DETETADOS NOS DESENHOS DEVERÃO SER PARTICIPADOS Á COORDENAÇÃO | TODOS OS PORMENORES, FERRAGENS E ACESSÓRIOS DEVERÃO SER TESTADOS E APROVADOS EM OBRA PELO PROJETISTA

Serie TRIA Schroders
modelo - TSN4 ou equivalente
(garante resistência ao fogo até EI60)

Aro em aço com 1,5mm de espessura, perfilado a frio e construção por soldadura. No aro é embutida uma junta intumescente do sistema, que assegura a necessária estanquidade a chamas e gases quentes.

A folha, com aba de batente às três faces do aro, é constituída por dois painéis de chapa de aço electrozincado de 1,5 mm de espessura e incorpora materiais termo-isolantes conforme o sistema construtivo Schröders. O funcionamento pivotante da porta é garantido por duas dobradiças do sistema (por folha), fixação por soldadura, fiel em aço maciço com 16mm de espessura e funcionamento sobre rolamentos de esferas, permitindo uma abertura até 180º.

Deverá incorporar kit de estanquidade para aplicação no exterior.

ACESSÓRIOS E FERRAGENS

Dobradiças
2 dobradiças aparentes de série por folha

Fechadura Porta 2 Folhas
Fechadura função normal ou
Fechadura função anti-pânico + contrafechadura

Cilindro
Cilindro de perfil europeu adequado à fechadura de função antipânico ou função normal

Mola
2 Molas aéreas aparentes com guias deslizantes;
ou
2 Molas aéreas com braço articulado;
1 Selector de fecho

Puxadores
Puxadores de muleta - adequado a portas com resistência ao fogo

Barras anti-pânico de série (se aplicável)

Tipo de Fixação
Fixação por ferros de espera - paredes de alvenaria -
ARO TIPO F1

	VE_CF_6.3	1 Unidade
		Tipo Porta de 2 folhas de batente
		Acabamento RAL standard 7032 Pebble Grey, acabamento liso mate
		Batentes da JNF IN.13.121.20.TB ou equivalente
		Barra Anti-Pânico 2
		Características Ver descritivo geral

arquitetura

pedro jorge marques de lemos cordeiro
patricia selada lameiro domingues
paulo jorge vieira

colaboração: anastasiia fatenko

mubearquitectura.com

mube Largo 5 de Outubro, nº 40, 1º Dº 2400-120 Leiria
916608138 | mubearq@gmail.com

pedro jorge marques de lemos cordeiro, lda | nº cont. 514565292

requerente

Município de Leiria

obra/ local

TOPO NORTE_ Estádio Municipal de Leiria

Arrabalde d'Aquém

especialidade/ fase

ARQUITETURA

Projeto de Execução



designação

PORTA EXTERIOR CORTA FOGO EI45

	(cap)	(des)	(mz)
data	22.10.20	folha nº	ARQ PE 13 29 02
(atualização)	24.09.25	escala	1.10 / 1.50 / 1.2


Este desenho é propriedade dos autores e não pode ser reproduzido, divulgado ou copiado, no todo ou em parte sem autorização expressa.
Reservados todos os direitos pela legislação em vigor. DEC - LEI 63/85 (14 Março)

PORTAS PISO -3_ OS VÃOS AQUI DESENHADOS, RELATIVOS AO PISO -3, NÃO CONSTAM DO VALOR DA ESTIMATIVA ORÇAMENTAL DO PROJETO DE EXECUÇÃO E MAPA DE QUANTIDADES, UMA VEZ QUE A SUA SUBSTITUIÇÃO DEPENDE DA RESOLUÇÃO DAS INUNDAÇÕES QUE OCORREM NESTE PISO


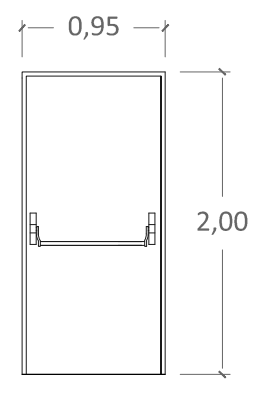
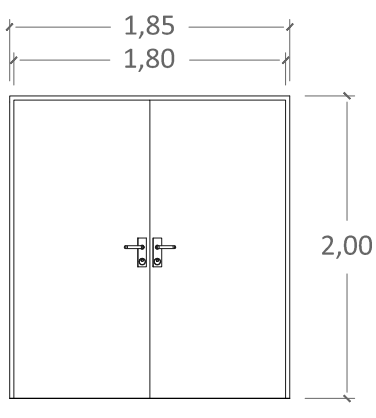
PISO -3	VI_G_CF_3.1 3.2 3.3 3.4 3.5 3.6 3.7 3.8 3.9 3.10	10 Unidades	VI_G_CF_2F_ 3.1 3.2 3.3	3 Unidades
		Tipo Porta de 1 folha de batente Acabamento RAL standard 7032 Pebble Grey, acabamento liso mate Barra Anti-Pânico 1 Batentes da JNF IN.13.121.20.TB ou equivalente Características Ver descritivo geral		Tipo Porta de abrir 2 folhas Acabamento RAL standard 7032 Pebble Grey, acabamento liso mate Batentes da JNF IN.13.121.20.TB ou equivalente Características Ver descritivo geral

MAPA DE PORTAS INTERIORES PARA O PISO -3 esc.1.50

PORMENOR PARA PORTA INTERIOR DE 1 FOLHA
CORTA FOGO COM BARRA ANTI-PÂNICO
esc 1.10

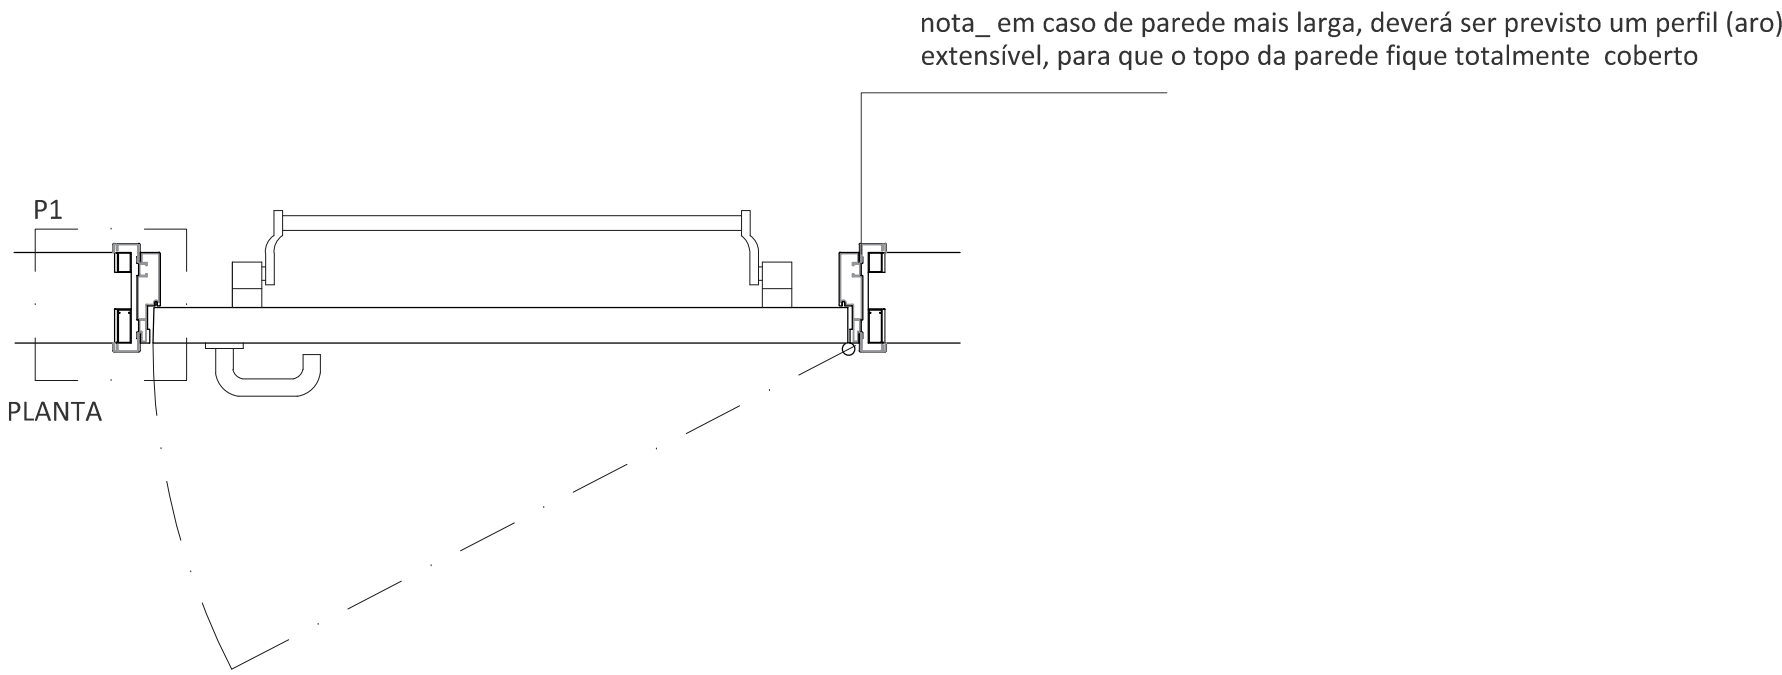

PORMENOR PARA PORTA INTERIOR DE 2 FOLHAS
CORTA FOGO SEM BARRA ANTI-PÂNICO
esc 1.10

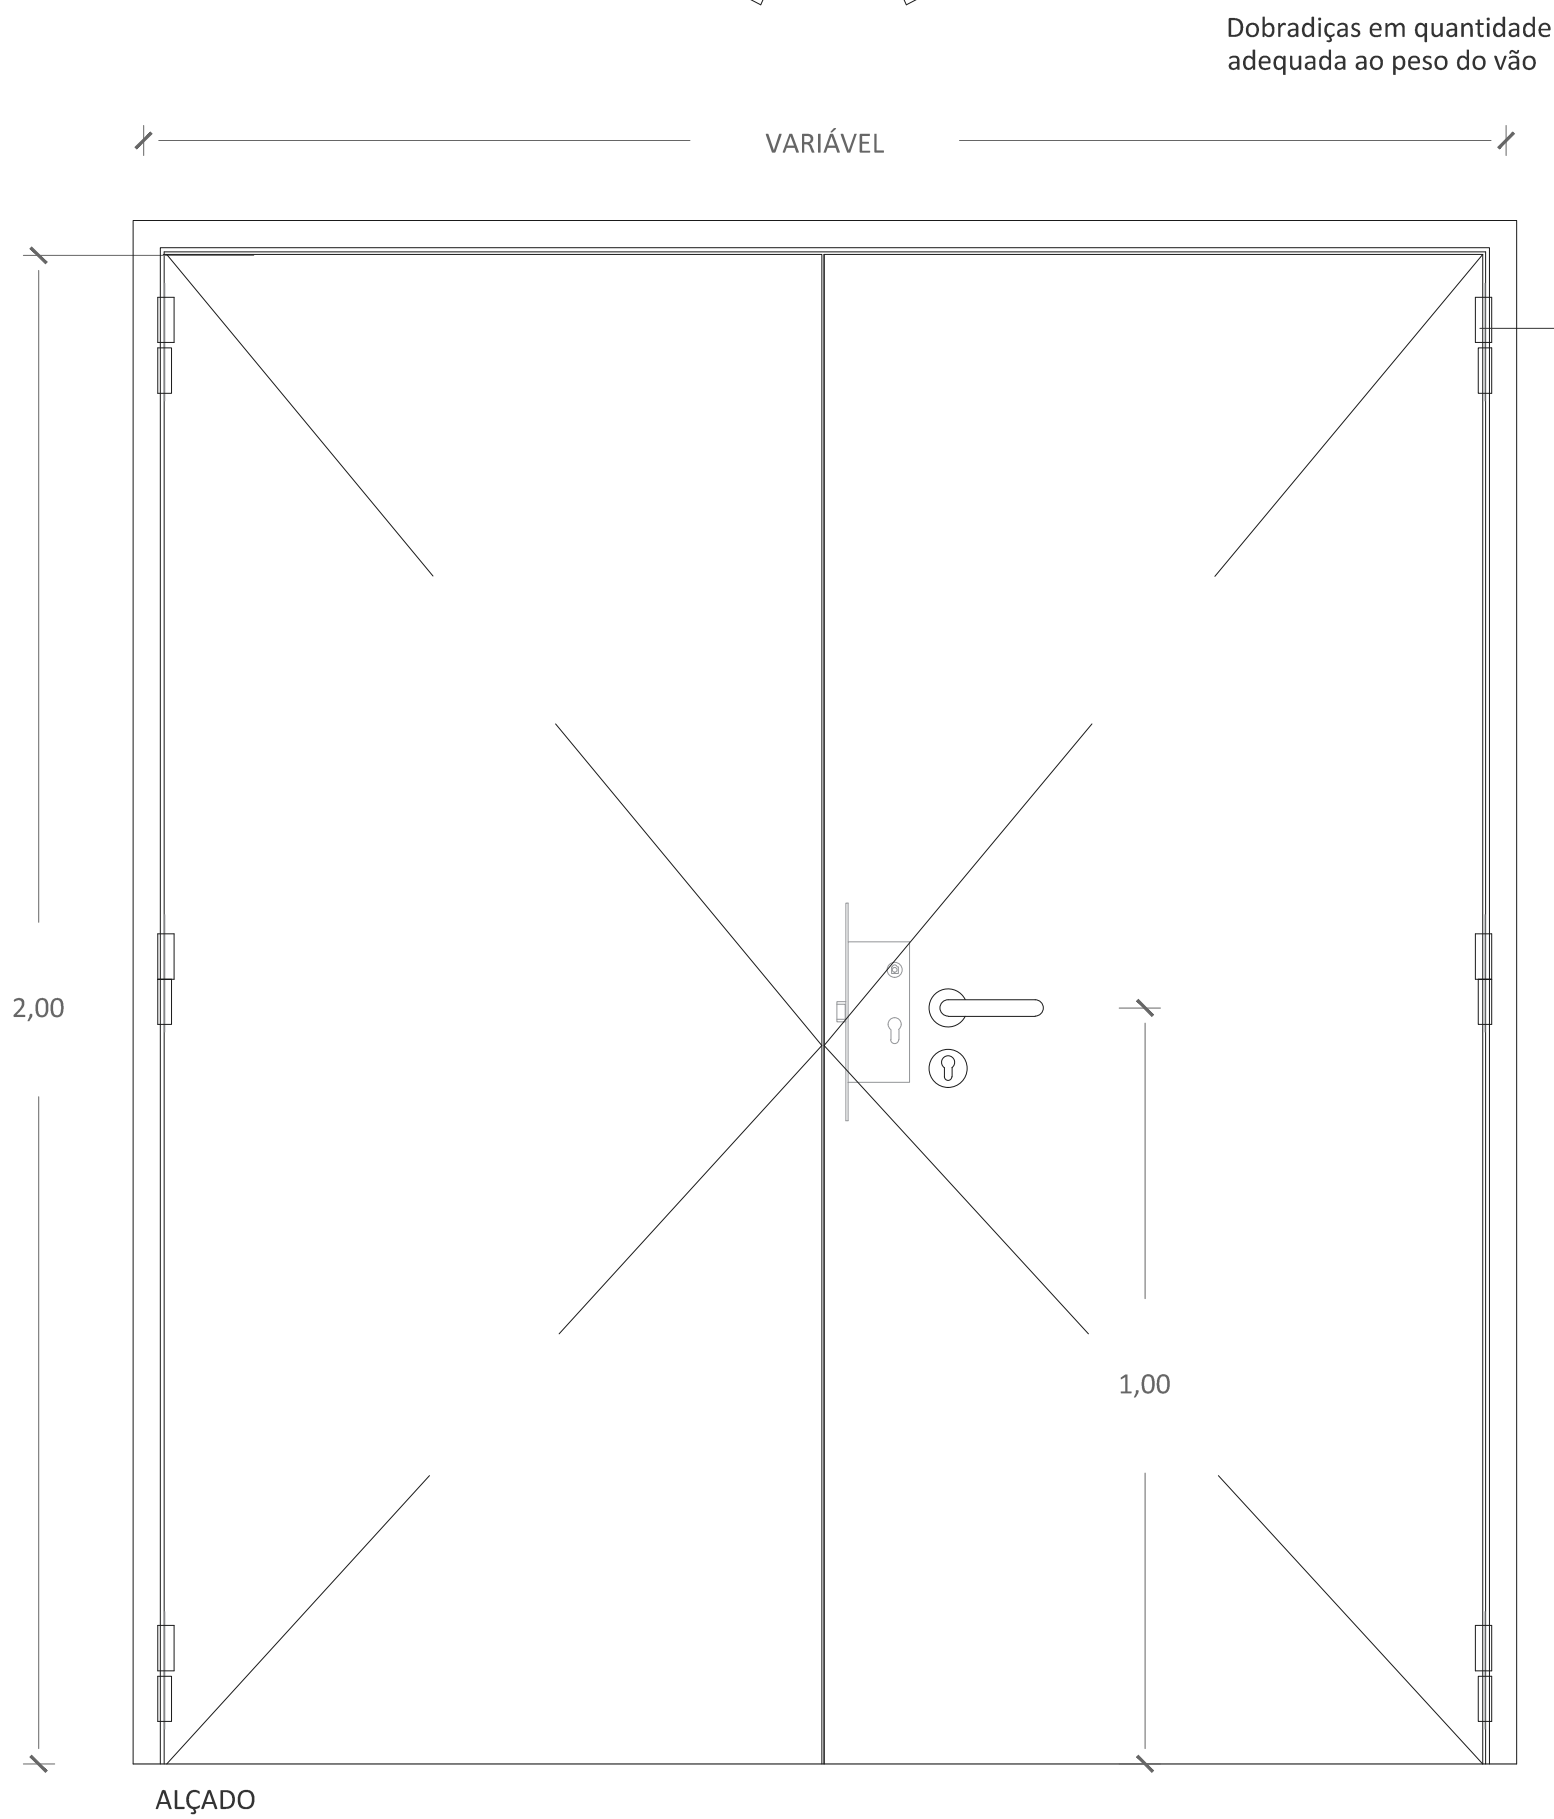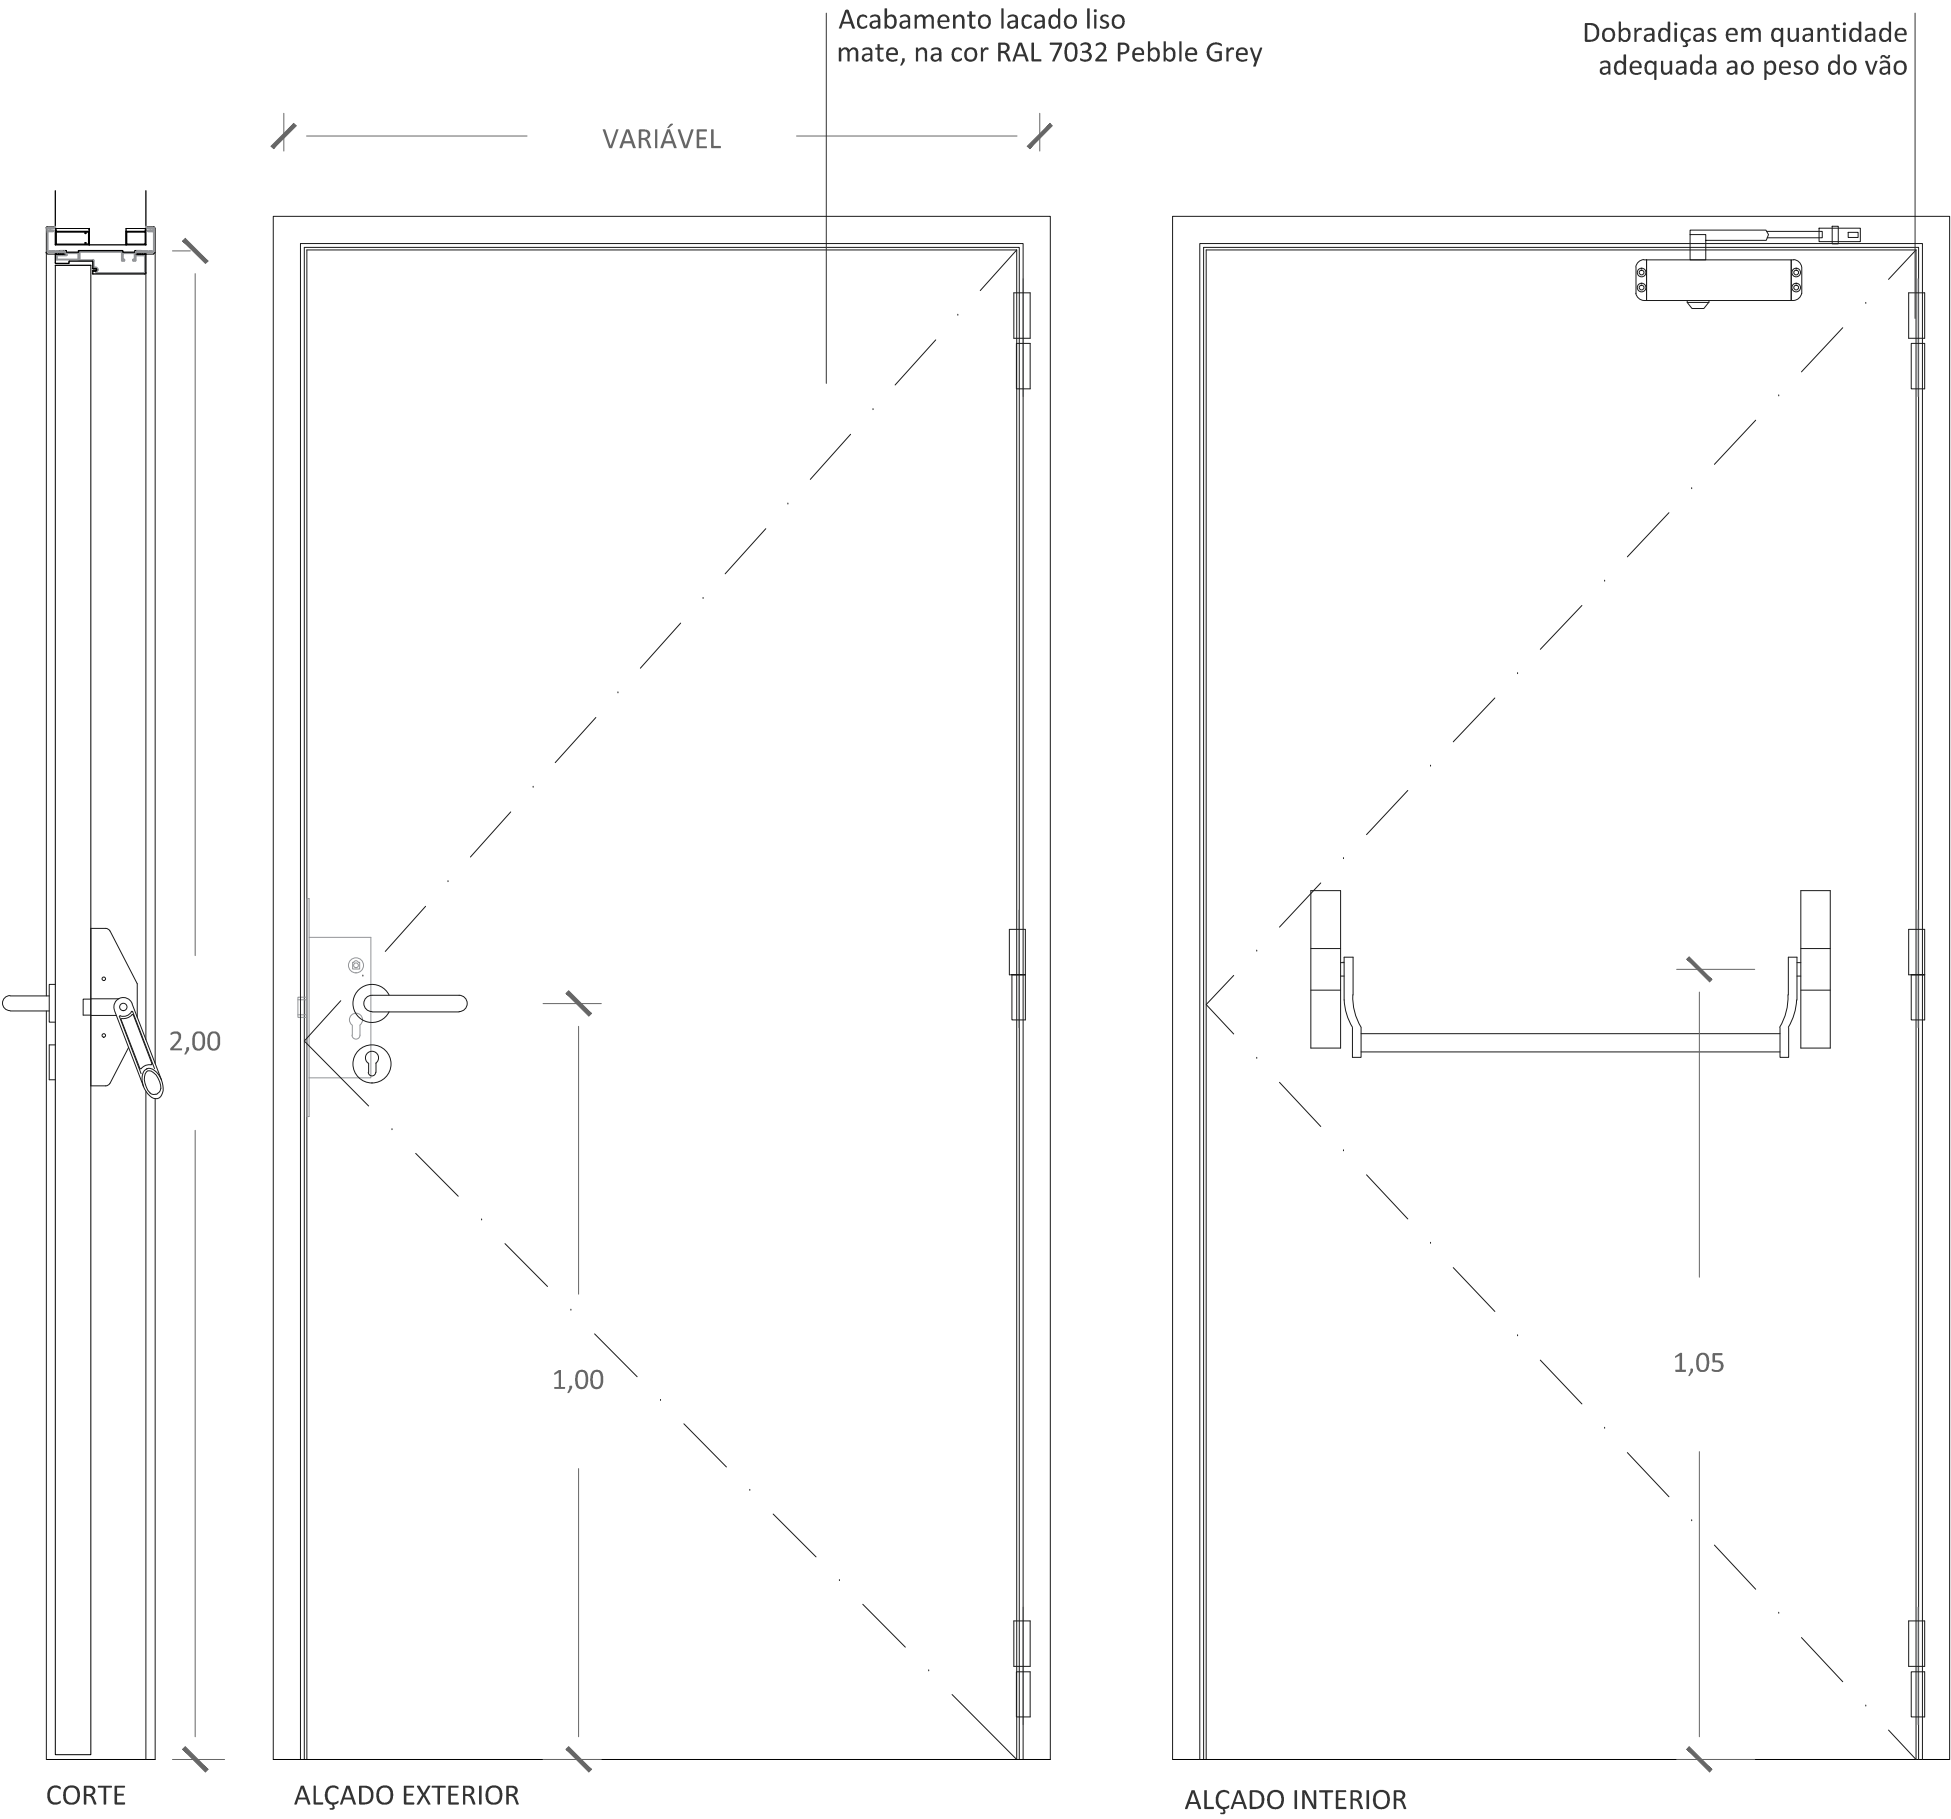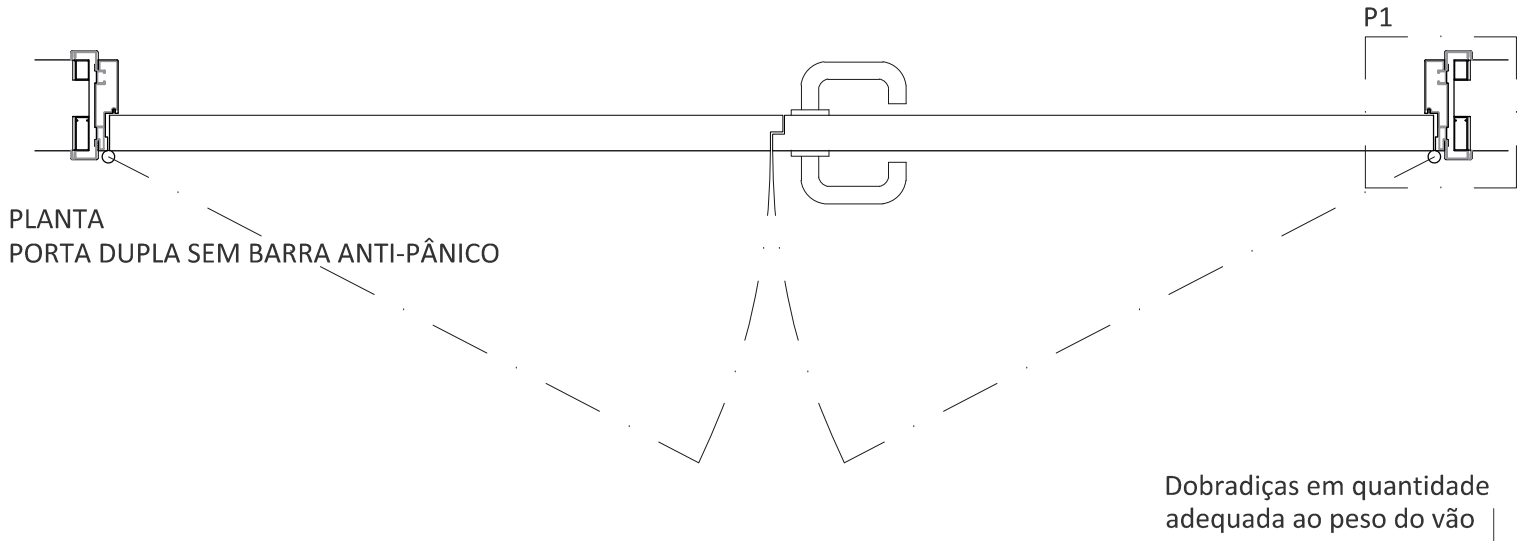

NOTA: TODOS OS TRABALHOS DEVERÃO SER REALIZADOS DE ACORDO COM OS PROJETOS (PEÇAS ESCRITAS E DESENHADAS), SATISFAZENDO O ESPECIFICADO E CONSEQUENTE COM OS PRINCÍPIOS DA BOA EXECUÇÃO | TODAS AS MEDIDAS E QUANTIDADES DEVERÃO SER CONFIRMADAS EM OBRA. EM CASO DE ALTERAÇÃO CONSULTAR O PROJETISTA | EM CASO DE INCONGRUÊNCIA ENTRE DESENHOS, A ESCALA MAIOR É A QUE VIGORA | EM CASO DE INCOMPATIBILIDADE ENTRE O PROJETO DE ARQUITETURA E OS PROJETOS DE ESPECIALIDADES, DEVERÁ PREVALECER O PROJETO DE ARQUITETURA E DEVERÁ SER CONSULTADO O PROJETISTA | TODA E QUALQUER ALTERAÇÃO OU DÚVIDA NO DECORRER DA OBRA DEVERÁ SER COMUNICADA AO PROJETISTA, ANTES DA ENCOMENDA/ FABRICAÇÃO/ EXECUÇÃO DE QUALQUER TRABALHO | TODAS AS CORES E REFERÊNCIAS PRESENTES NAS PEÇAS DESENHADAS DEVERÃO SER APROVADAS PELO PROJETISTA MEDIANTE APRESENTAÇÃO DE AMOSTRA EM OBRA | AS OMISSÕES OU ERROS DETETADOS NOS DESENHOS DEVERÃO SER PARTICIPADOS Á COORDENAÇÃO | TODOS OS PORMENORES, FERRAGENS E ACESSÓRIOS DEVERÃO SER TESTADOS E APROVADOS EM OBRA PELO PROJETISTA

PORTAS CORTA FOGO DE UMA FOLHA MODELO 'MAGMA' DA POSTRISA OU EQUIVALENTE, COM RESISTÊNCIA AO FOGO EI60

Porta de construção metálica com grau de resistência ao fogo de 60 minutos, construída com duas chapas em aço galvanizado de 0,7mm de espessura, lacadas com cor ral 7032, acabamento liso e mate.
Espessura de folhas_ 55mm
Interior de porta constituído por material isolante térmico em lã de rocha.
Folha de porta constituída por duas dobradiças em aço galvanizado de 3mm de espessura, com sistema de mola de auto fecho.
Aro fabricado em chapa de aço galvanizado de 1,5mm de espessura.
Aros à cor da lacagem da porta.
Porta homologada segundo normas europeias.
Fechadura a aplicar nas zonas de acesso restrito (áreas técnicas).
Batente da JNF ref IN.13.121.20.TB ou equivalente (a aprovar em obra)
Puxadores para porta de abrir da JNF ou equivalente, ref IN.00.028.BA em aço inoxidável - EN 1.4301 com acabamento Black Anthracite ou equivalente
Barra anti-pânico da Tesa Assa Abloy ou equivalente, modelo Universal 1970, cor preta para barra e suportes

Deverá prever-se, para todas as portas interiores ou exteriores, reforço de fixação à estrutura metálica das paredes, em caso de as portas serem assentes em paredes de gesso cartonado.

nota_ deverão ser previstos todos os acessórios necessários ao bom funcionamento da porta

CLASSIFICAÇÃO EI60
SEGUNDO NORMA EN 16034-1: 2016

arquitetura	pedro jorge marques de lemos cordeiro
patricia selada lameiro domingues	patricia selada lameiro domingues
paulo jorge vieira	paulo jorge vieira
colaboração: anastasiia fatenko	colaboração: anastasiia fatenko
mubearquitectura.com	mubearquitectura.com
mube	mube
Largo 5 de Outubro, nº 40, 1º Dº 2400-120 Leiria	Largo 5 de Outubro, nº 40, 1º Dº 2400-120 Leiria
916608138 mubearq@gmail.com	916608138 mubearq@gmail.com
pedro jorge marques de lemos cordeiro, lda nº cont. 514565292	pedro jorge marques de lemos cordeiro, lda nº cont. 514565292
requerente	Município de Leiria
obra/ local	TOPO NORTE_ Estádio Municipal de Leiria
Arrabalde d'Aquém	Arrabalde d'Aquém
especialidade/ fase	ARQUITETURA
Projeto de Execução	Projeto de Execução
designação	PORTAS CORTA FOGO PISO -3

		(cop)	(des)	(m)
data	22.10.20	folha nº	ARQ PE 13 30 02	
(atualização)	24.09.25	escala	1.10 / 1.50 / 1.2	
Este desenho é propriedade dos autores e não pode ser reproduzido, divulgado ou copiado, no todo ou em parte sem autorização expressa. Reservados todos os direitos pela legislação em vigor. DEC - LEI 63/85 (14 Março)				