


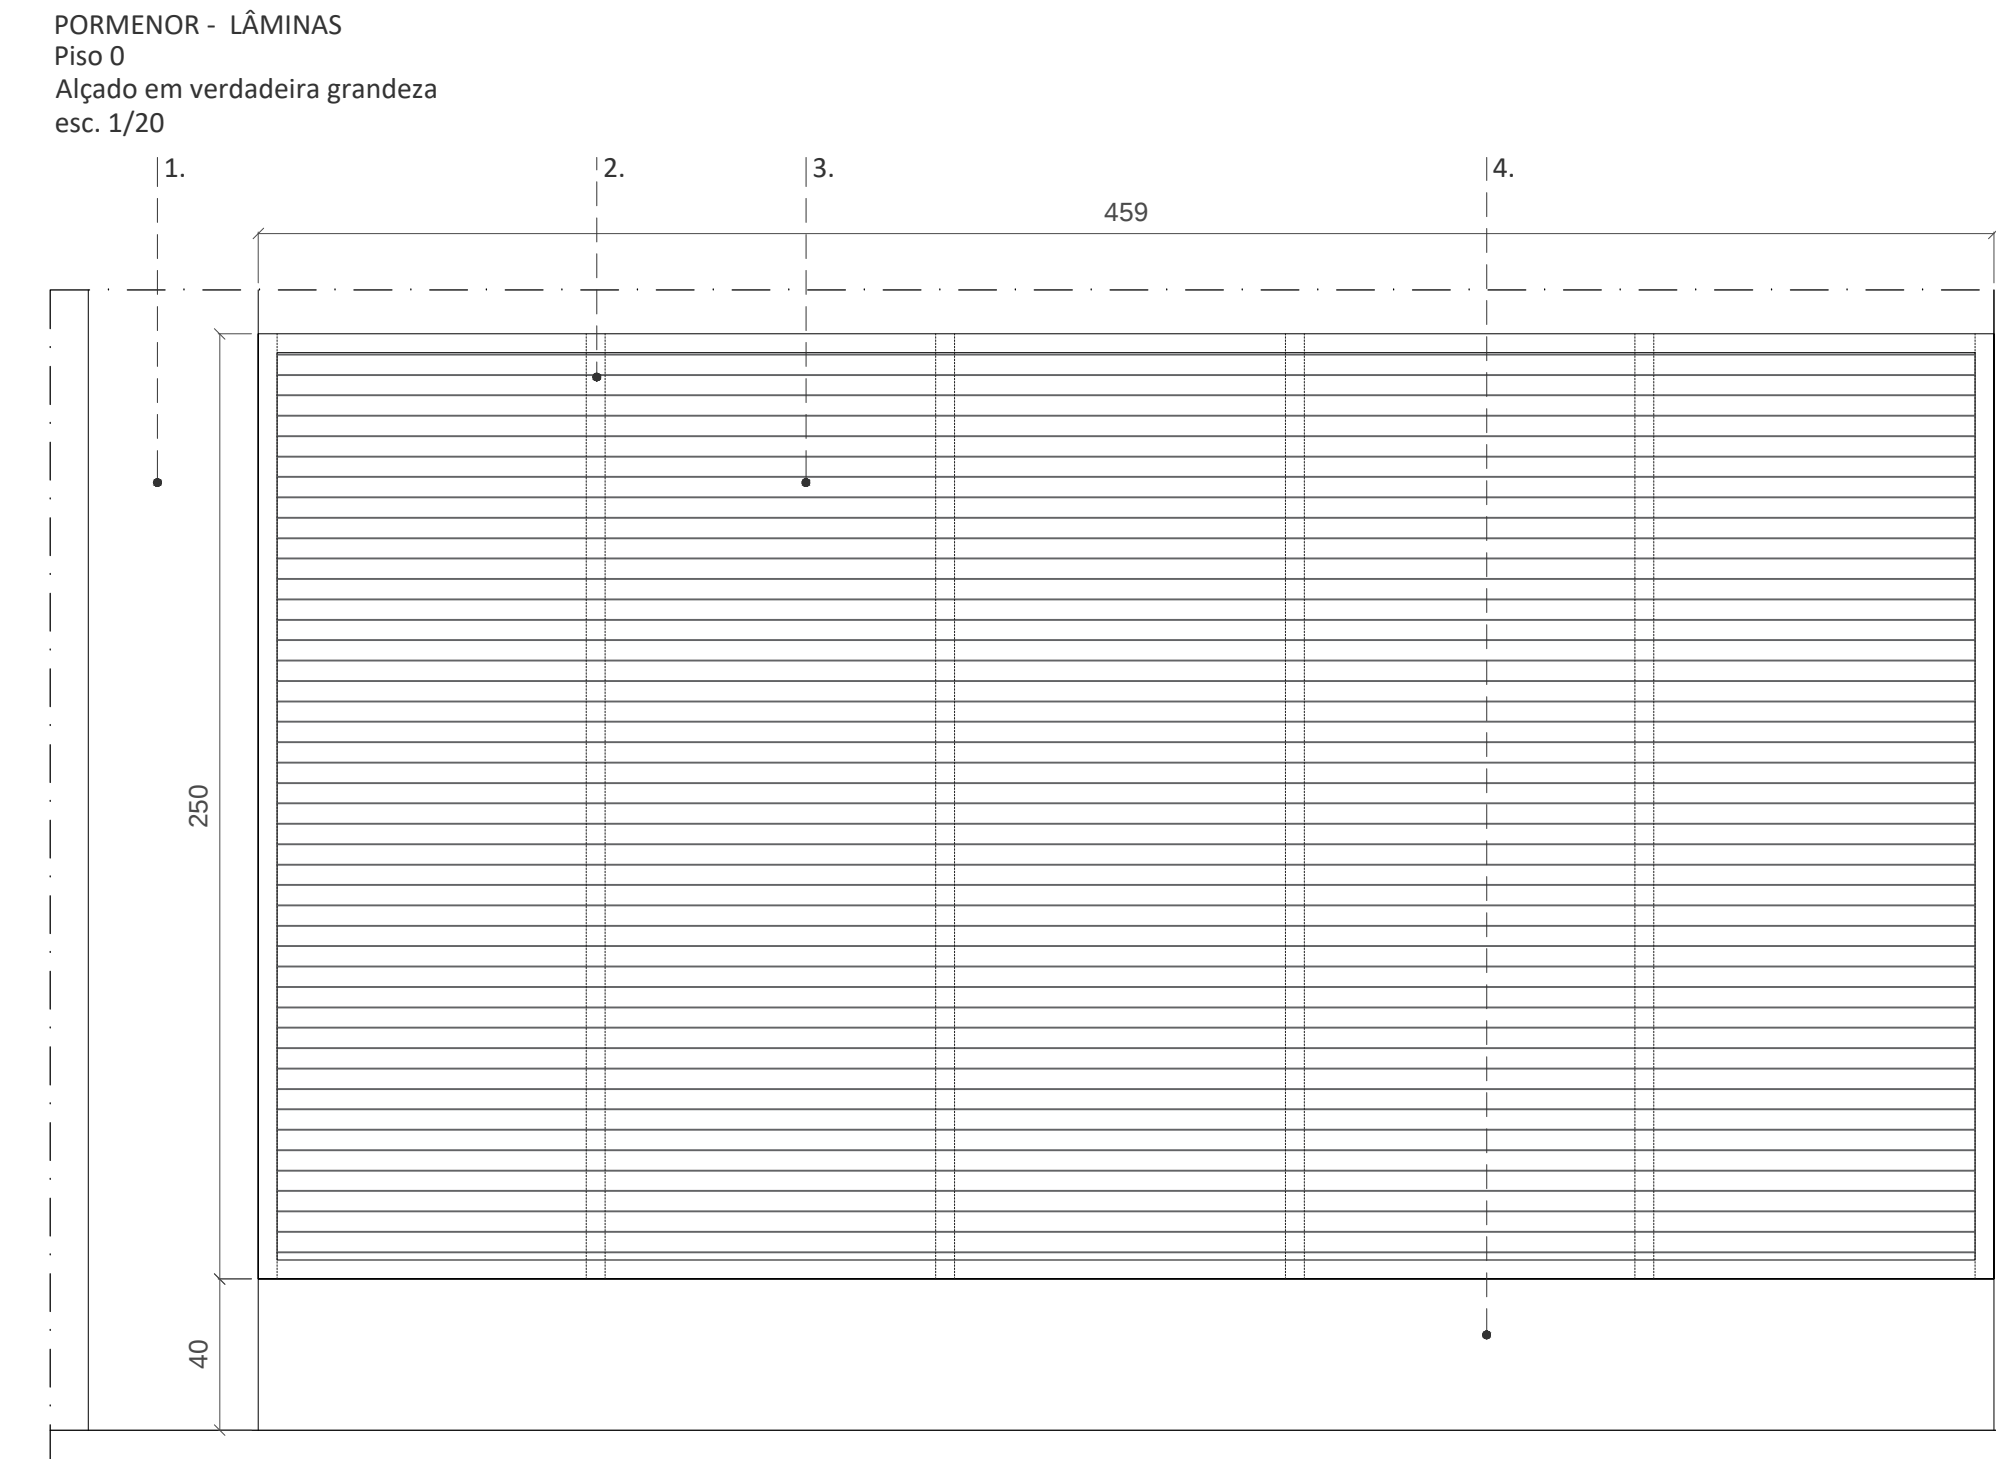
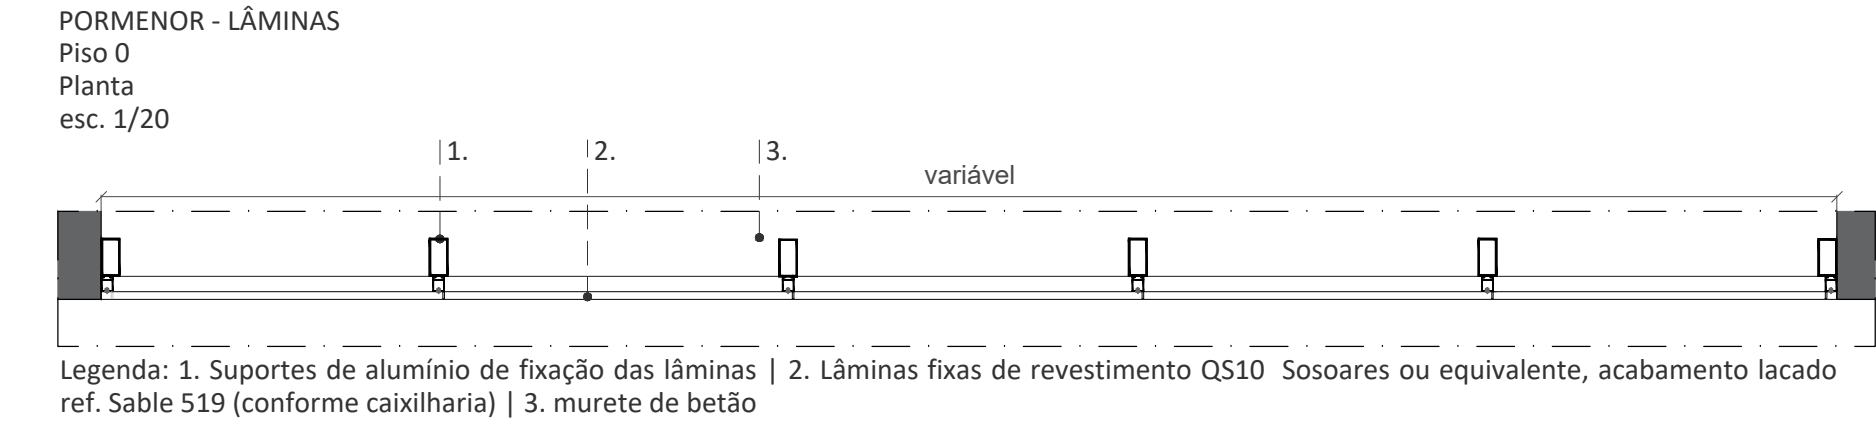


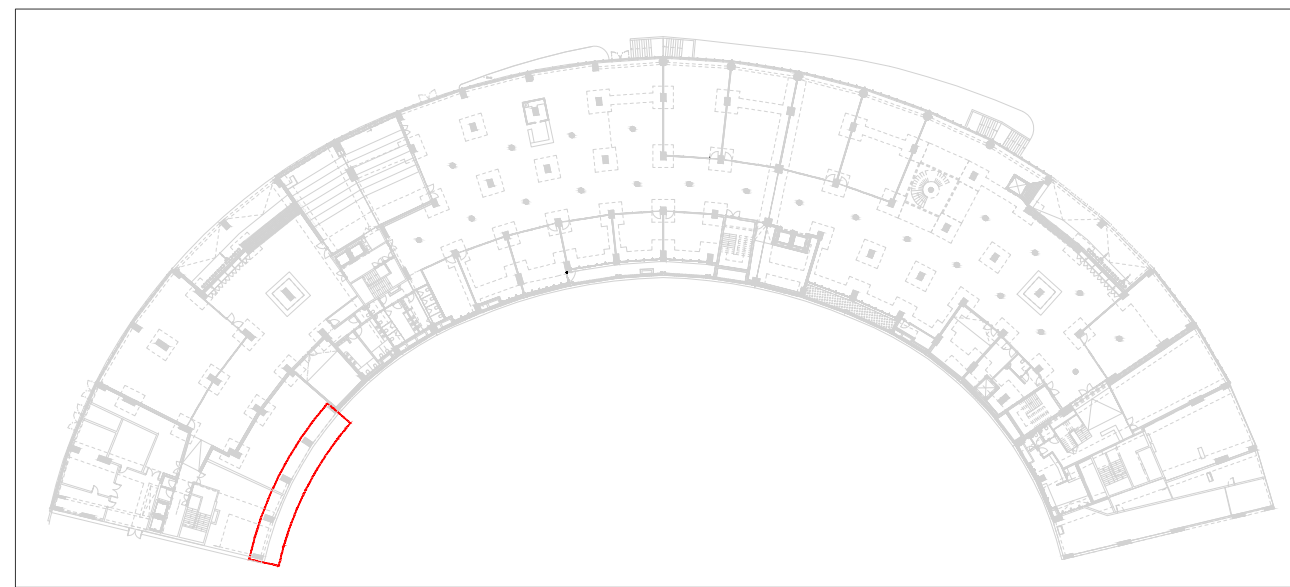



Legenda: 1. Pilar em betão existente (acabamento remeter capitulo acabamentos paramentos verticais) | 2. Projecção suportes de alumínio de fixação das lâminas | 3. Lâminas fixas de revestimento QS10 Sosoares ou equivalente, acabamento lacado ref. Sable 519 (conforme caixilharia) | 4. murete de betão | 5. Portão manual (remeter capitulo vãos)

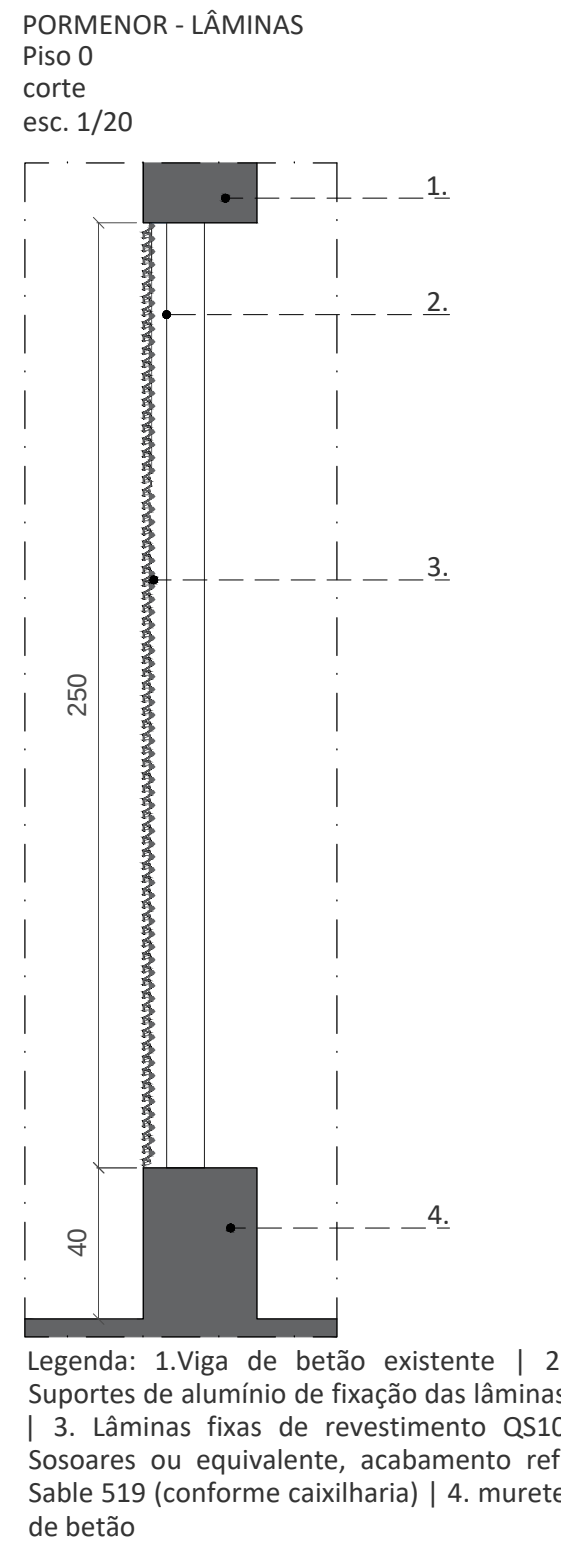




PLANTA LOCALIZAÇÃO LÂMINAS - PISO 0

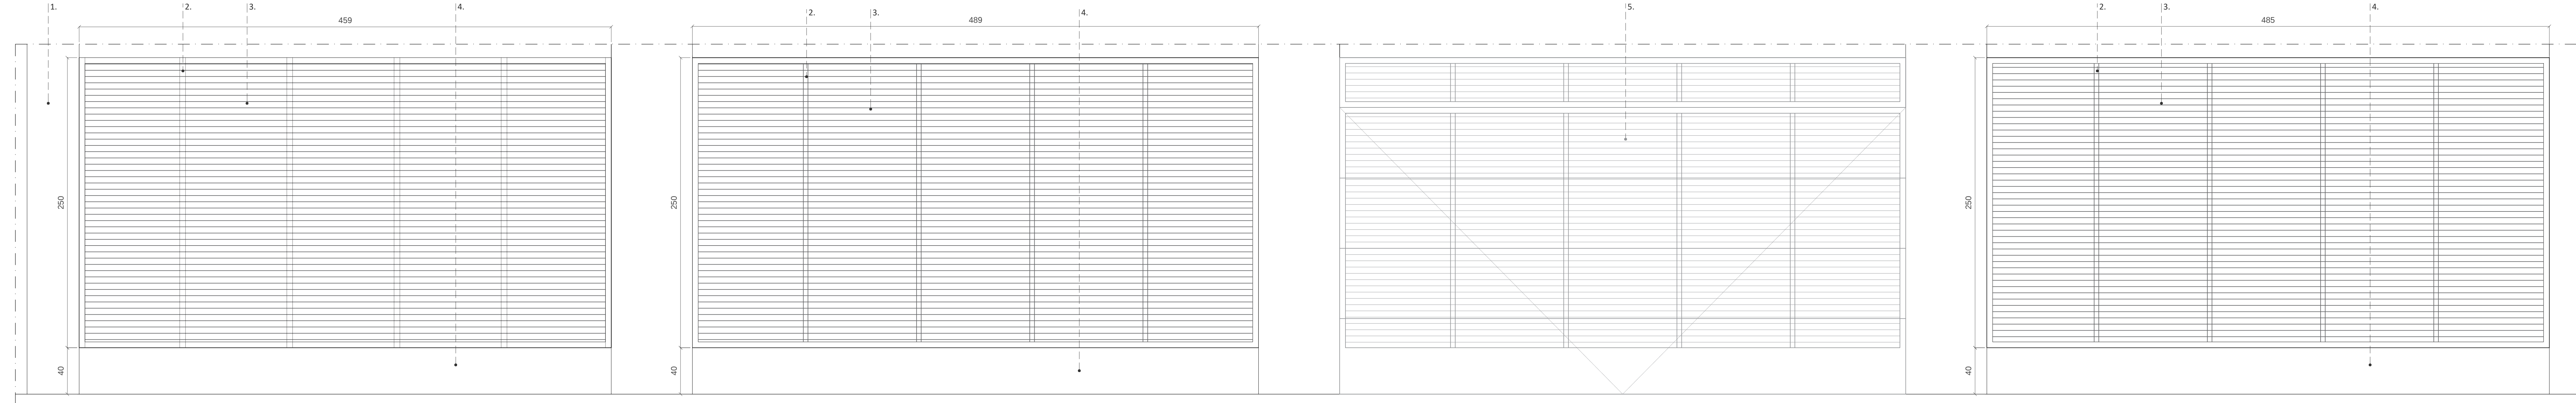

Legenda: 1. Viga de betão existente | 2. Suportes de alumínio de fixação das lâminas | 3. Lâminas fixas de revestimento QS10 Sosoares ou equivalente, acabamento ref. Sable 519 (conforme caixilharia) | 4. murete de betão

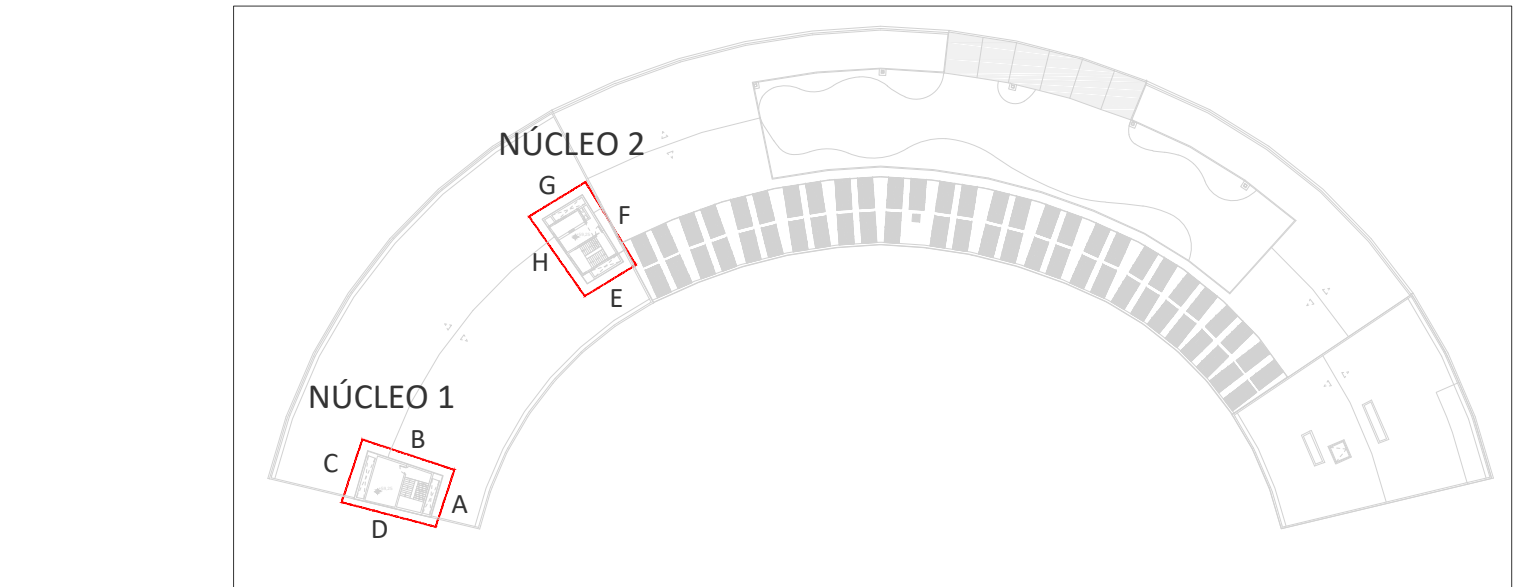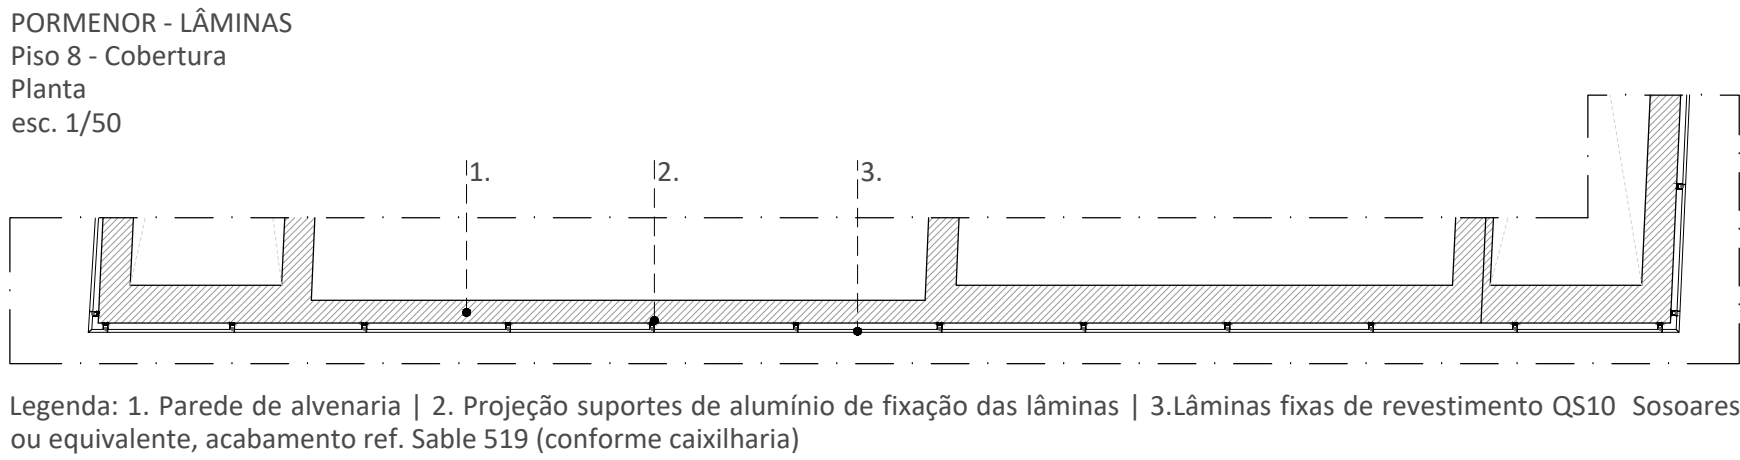

PLANTA LOCALIZAÇÃO LÂMINAS - PISO 8

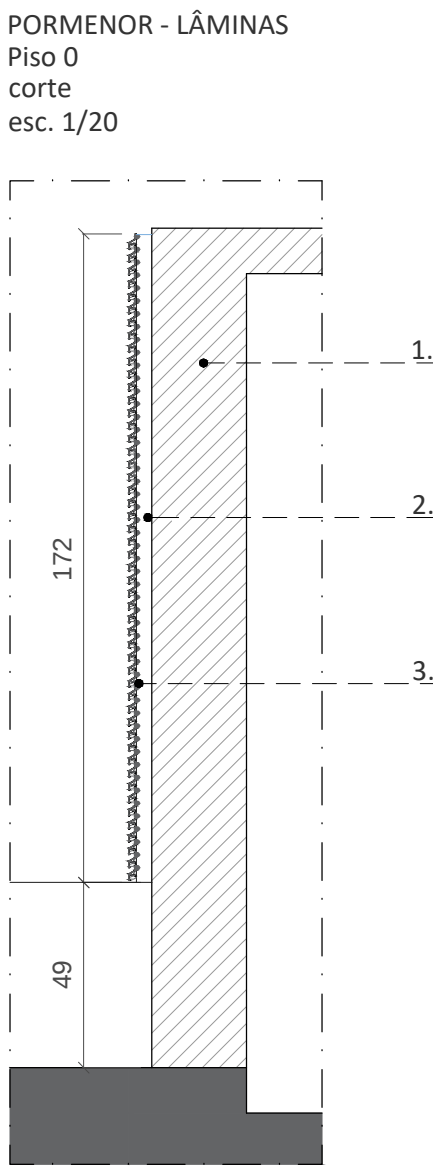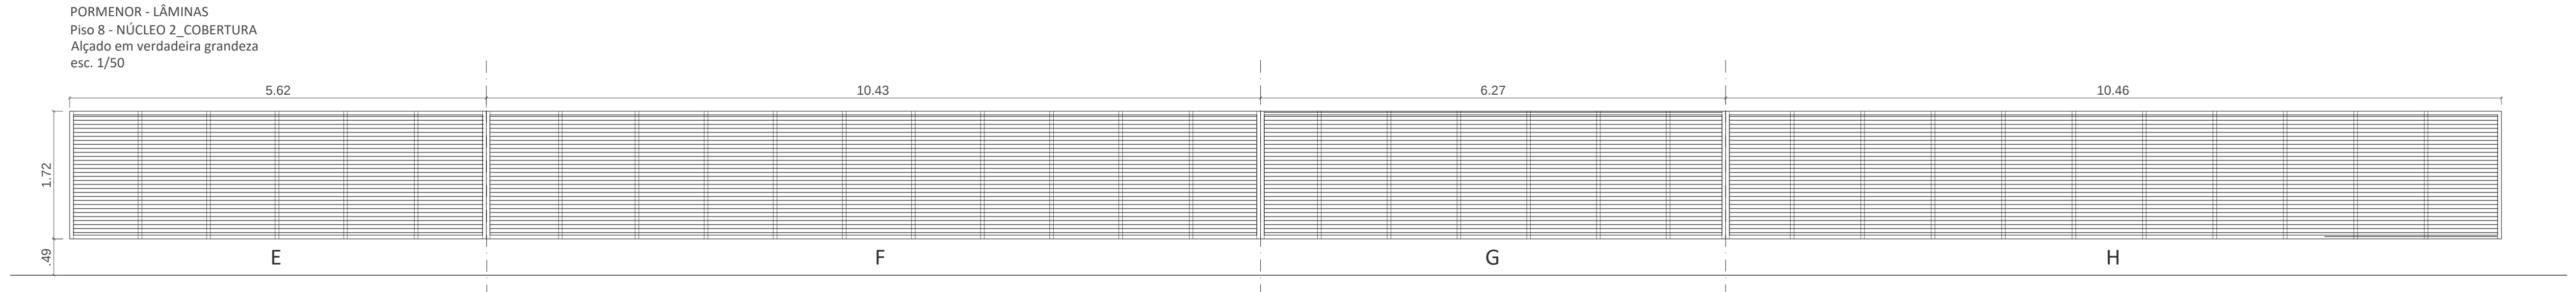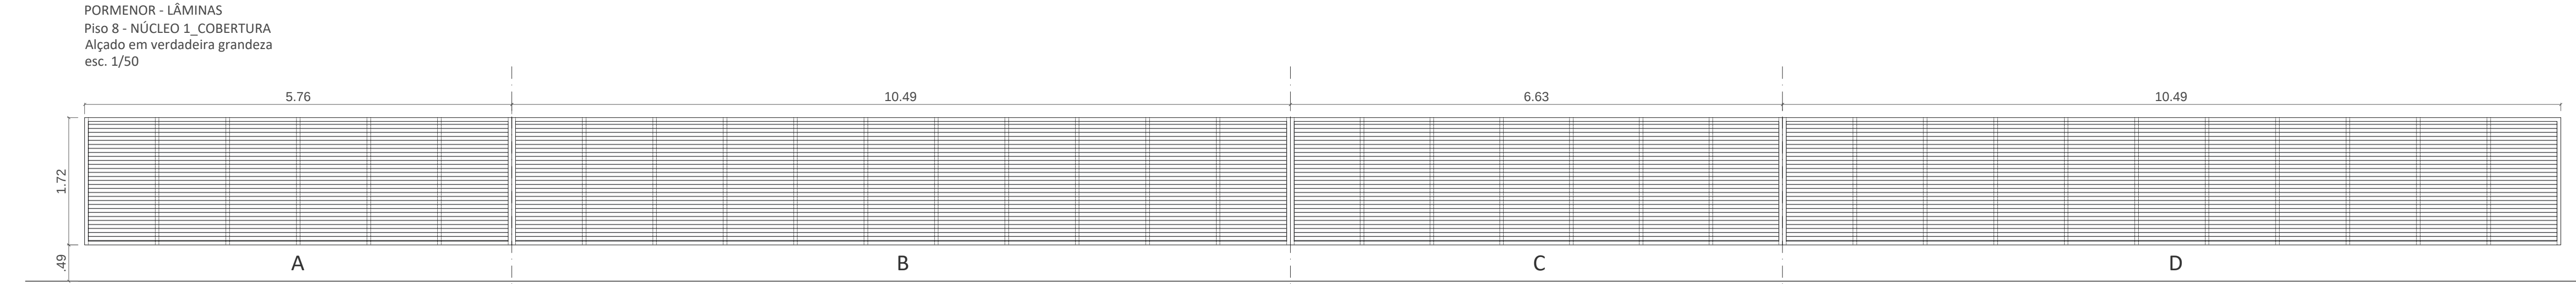

Legenda: 1. Pared de alvenaria | 2. Suportes de alumínio de fixação das lâminas | 3. Lâminas fixas de revestimento QS10 Sosoares ou equivalente, acabamento ref. Sable 519 (conforme caixilharia)

SISTEMA DE LÂMINAS QUEBRA-SOL E DE REVESTIMENTO SOSOARES (ou equivalente)

O sistema QS (ou equivalente) desenvolvido para proteger as fachadas dos edifícios da incidência directa da radiação solar ou revestimento de fachadas ou de encerramento de espaços que exigem a ocultação e a ventilação em simultâneo.

Sistema de lâminas de revestimento de fácil montagem, dado que a fixação das mesmas ao suporte funciona por clipagem. Este sistema, pela sua versatilidade, pode igualmente ser aplicado no revestimento de portas, portões ou outro tipo de vãos.

CARACTERÍSTICAS TÉCNICAS:

Lâminas de revestimento QS 10 ou equivalente

Acabamentos: este sistema permite acabamentos quer em lacado quer em anodizado.

Aplicação: As lâminas quebra-sol são fixas a suportes de alumínio, e preparadas para um accionamento móvel automatizado, que permite a abertura e o encerramento total do vão.

As lâminas de revestimento são clipadas nos respetivos suportes, os quais são fixos ao caixilho da porta, de modo a fazer um revestimento total do vão.

NOTA: TODOS OS TRABALHOS DEVERÃO SER REALIZADOS DE ACORDO COM OS PROJETOS (PEÇAS ESCRITAS E DESENHADAS), SATISFAZENDO O ESPECIFICADO E CONSEQUENTE COM OS PRINCÍPIOS DA BOA EXECUÇÃO | TODAS AS MEDIDAS E QUANTIDADES DEVERÃO SER CONFIRMADAS EM OBRA. EM CASO DE ALTERAÇÃO CONSULTAR O PROJETISTA | EM CASO DE INCONGRUÊNCIA ENTRE DESENHOS, A ESCALA MAIOR É A QUE VIGORA | EM CASO DE INCOMPATIBILIDADE ENTRE O PROJETO DE ARQUITETURA E OS PROJETOS DE ESPECIALIDADES, DEVERÁ PRÉVALECER O PROJETO DE ARQUITETURA E DEVERÁ SER CONSULTADO O PROJETISTA | TODA E QUALQUER ALTERAÇÃO OU DÚVIDA DO DECORRER DA OBRA DEVERÁ SER COMUNICADA AO PROJETISTA, ANTES DA ENCOMENDA/ FABRICAÇÃO/ EXECUÇÃO DE QUALQUER TRABALHO | TODAS AS CORES E REFERÊNCIAS PRESENTES NAS PEÇAS DESENHADAS DEVERÃO SER APROVADAS PELO PROJETISTA MEDIANTE APRESENTAÇÃO DE AMOSTRA EM OBRA | AS OMISSÕES OU ERROS DETETADOS NOS DESENHOS DEVERÃO SER PARTICIPADOS À COORDENAÇÃO | TODOS OS PORMENORES, FERRAGENS E ACESSÓRIOS DEVERÃO SER TESTADOS E APROVADOS EM OBRA PELO PROJETISTA

arquitectura

pedro jorge marques de lemos cordeiro

patricia selada lameiro domingos

paulo jorge vieira

colaboração: anastasiia fateniko

mubearquitectura.com

Largo 5 de Outubro, nº 40, 1.º D.º 2400-120 Leiria

916608138 | mubeaq@gmail.com

pedro jorge marques de lemos cordeiro, lda | nº cont. 514565292

requerente

Município de Leiria

obra/ local

TOPO NORTE_ Estádio Municipal de Leiria

Arrabalde d'Aquém

especialidade/ fase


ARQUITETURA

Projeto de Execução


designação
GRELHAS PARA PISO 0 E PISO 8

data	22.10.20	folha nº	ARQ. PE 14.01.02
(atualização)	24.09.25	escala	1.20 / 1.50



Este desenho é propriedade dos autores e não pode ser reproduzido, divulgado ou copiado, no todo ou em parte, sem autorização expressa.
Reservados todos os direitos pela legislação em vigor. DEC - LDI 63/85 (14 Março)

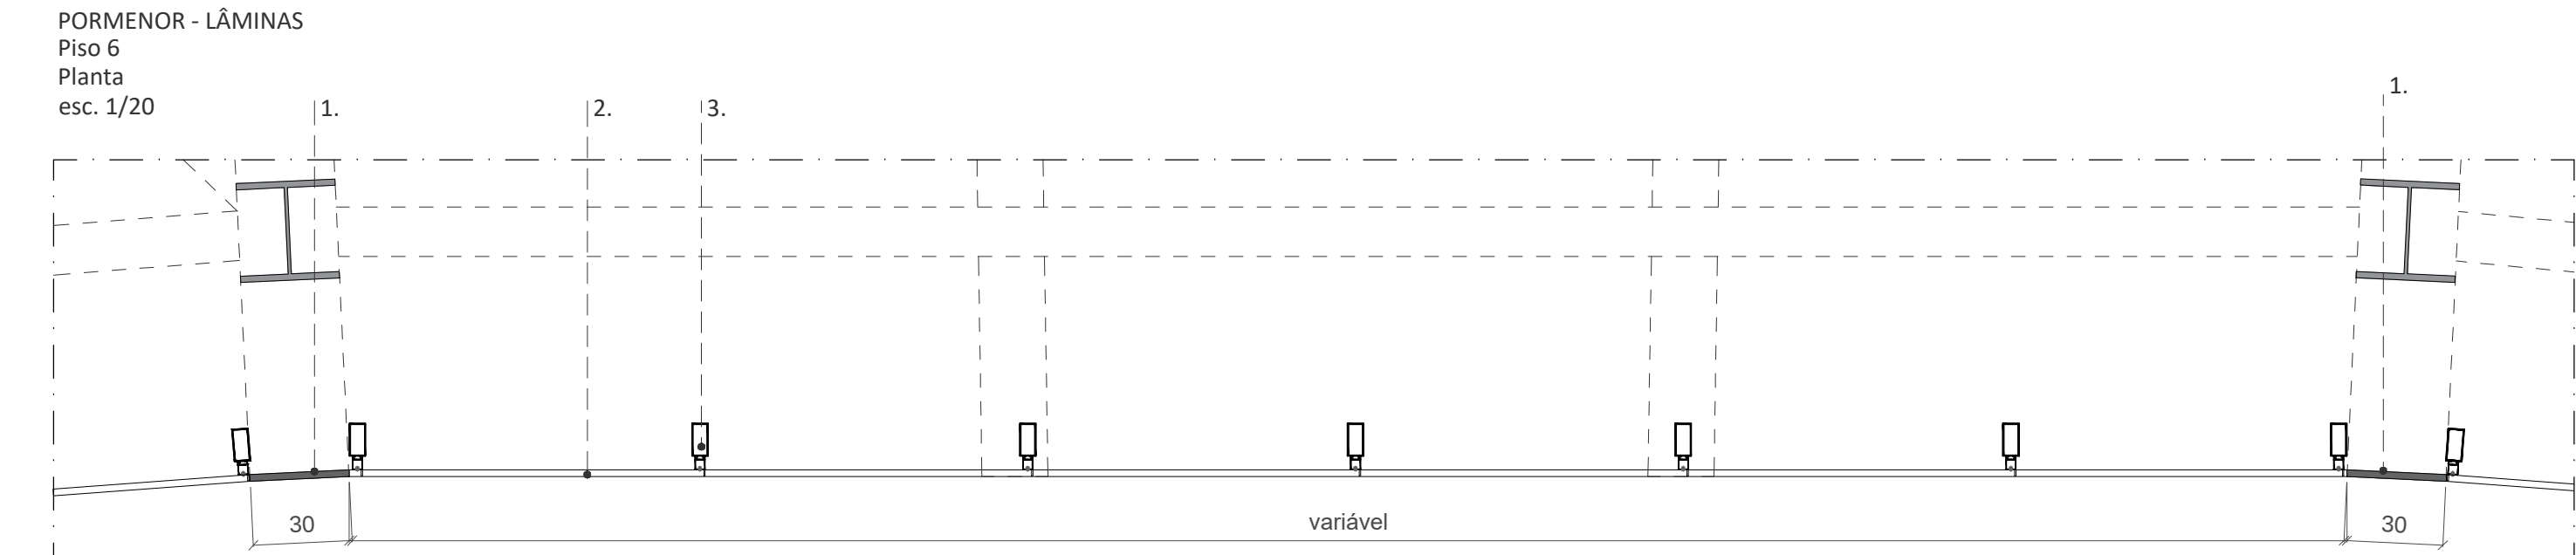


Legenda: 1. Chapa opaca de revestimento QS10 Sosoares ou equivalente, acabamento ref. Sable 519 (conforme caixilharia) | 2. Lâminas fixas de revestimento QS10 Sosoares ou equivalente, acabamento ref. Sable 519 (conforme caixilharia) | 3. Suportes de alumínio de fixação das lâminas

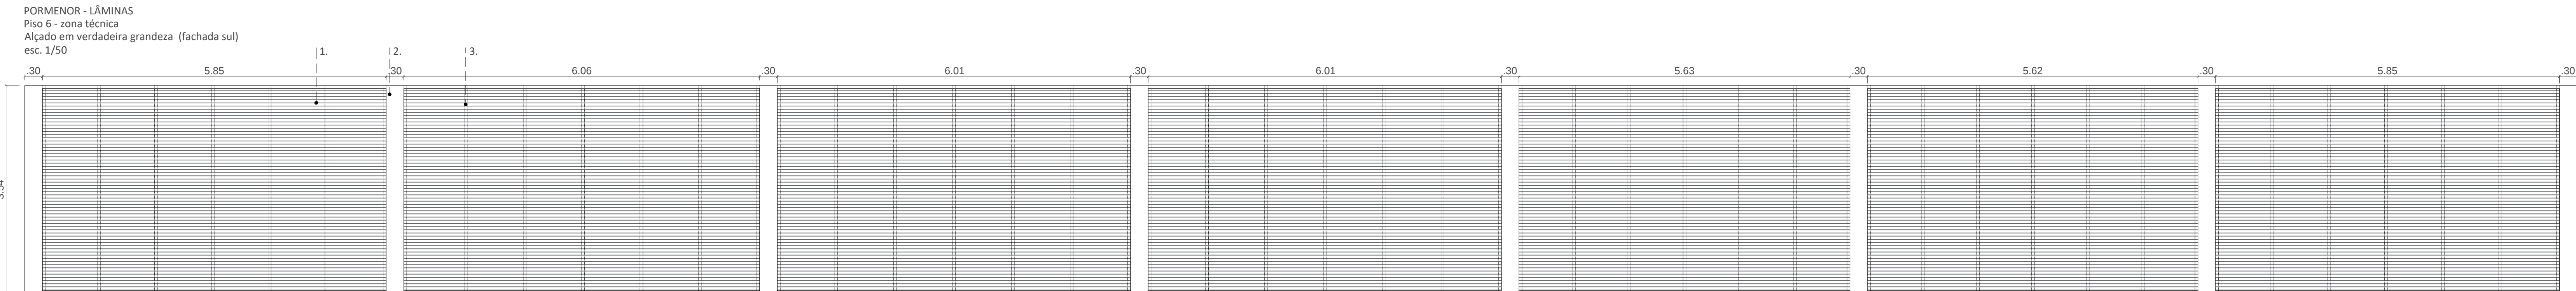


Legenda: 1. Lâminas fixas de revestimento QS10 Sosoares ou equivalente, acabamento ref. Sable 519 (conforme caixilharia) | 2. Chapa opaca de revestimento QS10 Sosoares ou equivalente, acabamento lacado ref. Sable 519 (conforme caixilharia) | 3. Suportes de alumínio de fixação das lâminas

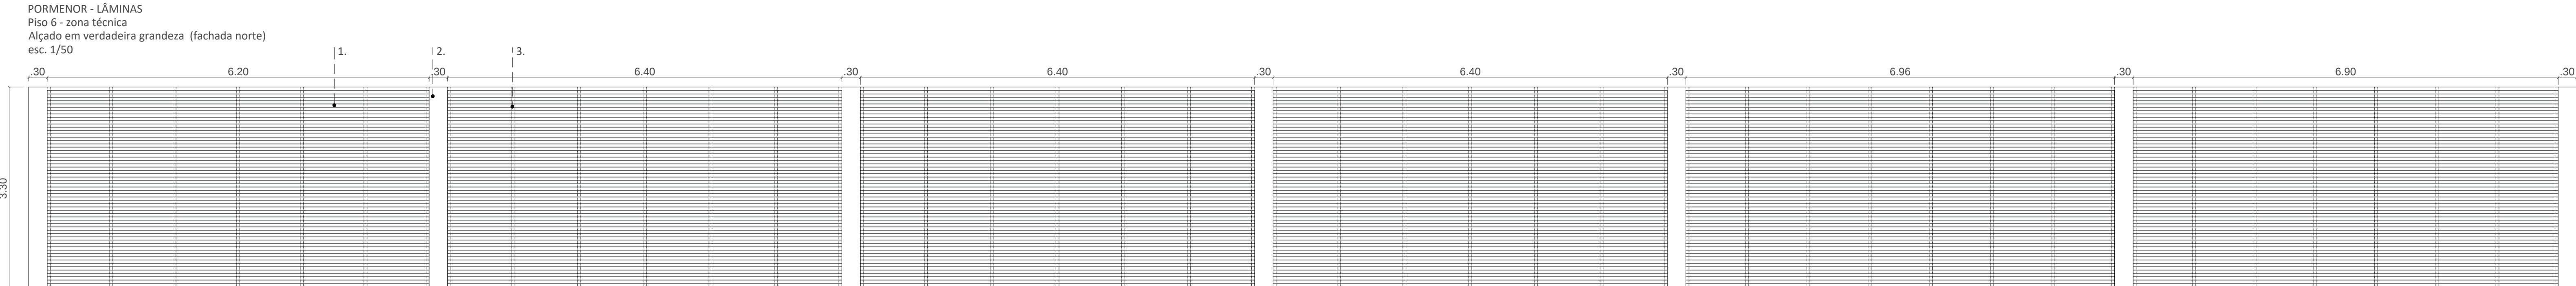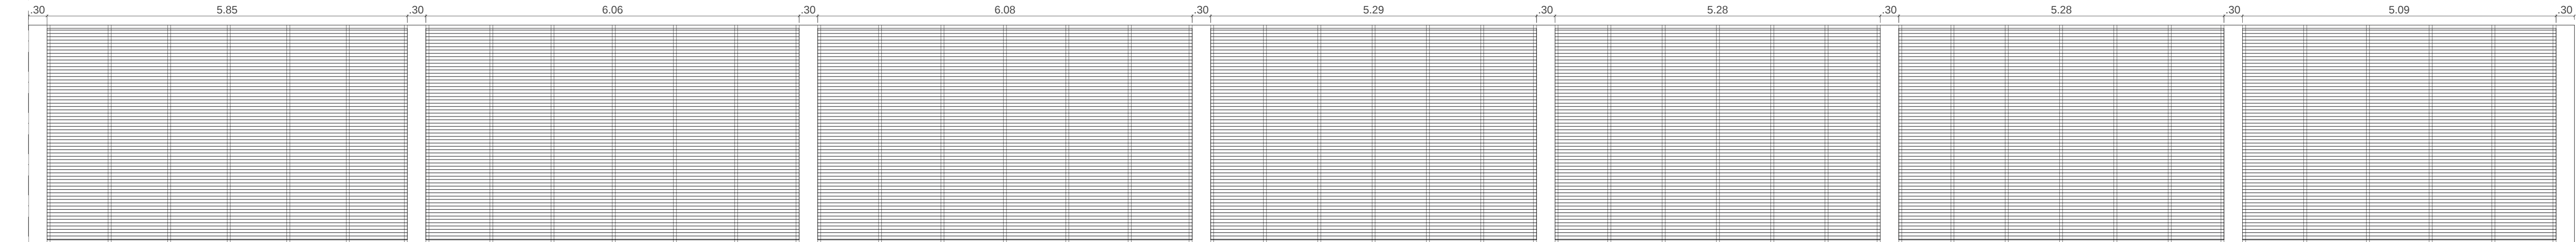

Legenda: 1. Lâminas fixas de revestimento QS10 Sosoares ou equivalente, acabamento ref. Sable 519 (conforme caixilharia) | 2. Chapa opaca de revestimento QS10 Sosoares ou equivalente, acabamento lacado ref. Sable 519 (conforme caixilharia) | 3. Suportes de alumínio de fixação das lâminas

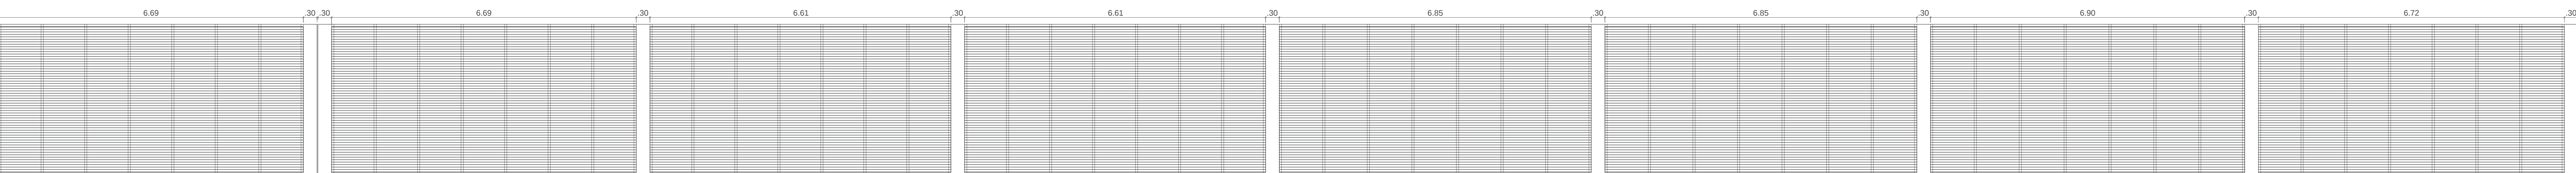


NOTA: TODOS OS TRABALHOS DEVERÃO SER REALIZADOS DE ACORDO COM OS PROJETOS (PEÇAS ESCRITAS E DESENHADAS), SATISFAZENDO O ESPECIFICADO E CONSEQUENTE COM OS PRINCÍPIOS DA BOA EXECUÇÃO | TODAS AS MEDIDAS E QUANTIDADES DEVERÃO SER CONFIRMADAS EM OBRA. EM CASO DE ALTERAÇÃO CONSULTAR O PROJETISTA | EM CASO DE INCONGRUÊNCIA ENTRE DESENHOS, A ESCALA MAIOR É A QUE VIGORA | EM CASO DE INCOMPATIBILIDADE ENTRE O PROJETO DE ARQUITETURA E OS PROJETOS DE ESPECIALIDADES, DEVERÁ PRÉVALECER O PROJETO DE ARQUITETURA E DEVERÁ SER CONSULTADO O PROJETISTA | TODA E QUALQUER ALTERAÇÃO OU DÚVIDA DO DECORRER DA OBRA DEVERÁ SER COMUNICADA AO PROJETISTA, ANTES DA ENCOMENDA/ FABRICAÇÃO/ EXECUÇÃO DE QUALQUER TRABALHO | TODAS AS CORES E REFERÊNCIAS PRESENTES NAS PEÇAS DESENHADAS DEVERÃO SER APROVADAS PELO PROJETISTA MEDIANTE APRESENTAÇÃO DE AMOSTRA EM OBRA | AS OMISSÕES OU ERROS DETETADOS NOS DESENHOS DEVERÃO SER PARTICIPADOS A COORDENAÇÃO | TODOS OS PORMENORES, FERRAGENS E ACESSÓRIOS DEVERÃO SER TESTADOS E APROVADOS EM OBRA PELO PROJETISTA

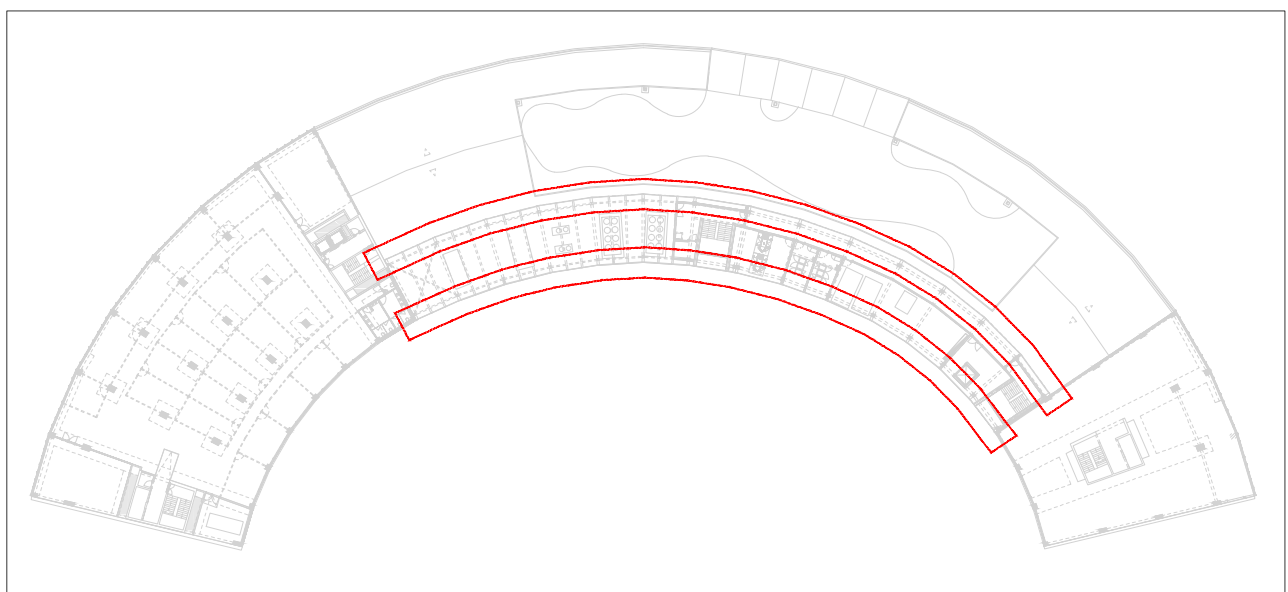


PLANTA LOCALIZAÇÃO LÁMINAS - PISO 6

PORMENOR - LÁMINAS
Piso 6 - zona técnica
corte (fachada sul)
esc. 1/20

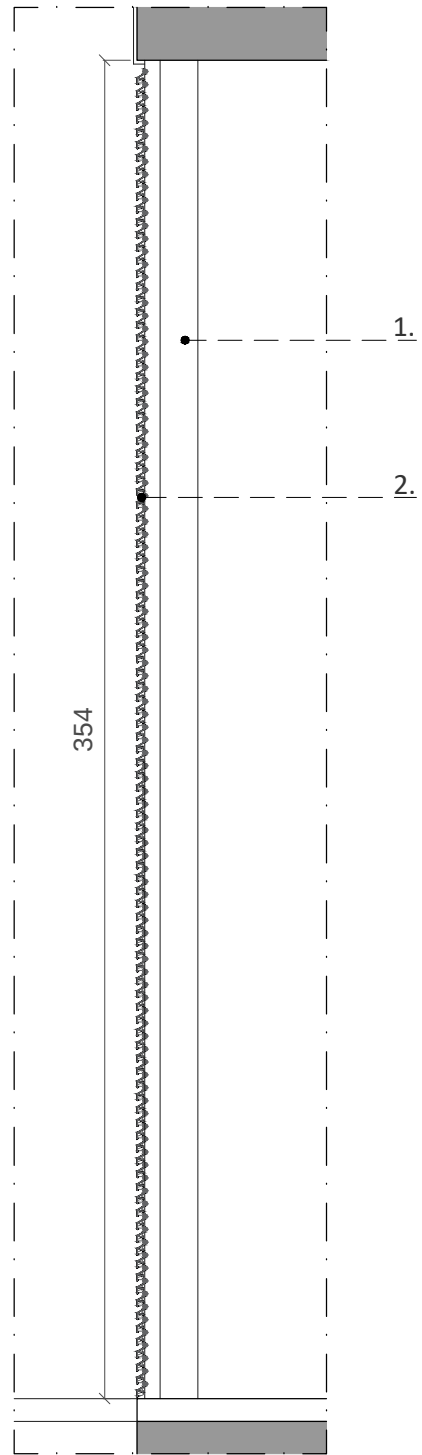

Legenda: 1. Suportes de alumínio de fixação das lâminas | 2. Lâminas fixas de revestimento QS10 Sosoares ou equivalente, acabamento ref. Sable 519 (conforme caixilharia)

PORMENOR - LÁMINAS
Piso 6 - zona técnica
corte (fachada norte)
esc. 1/20

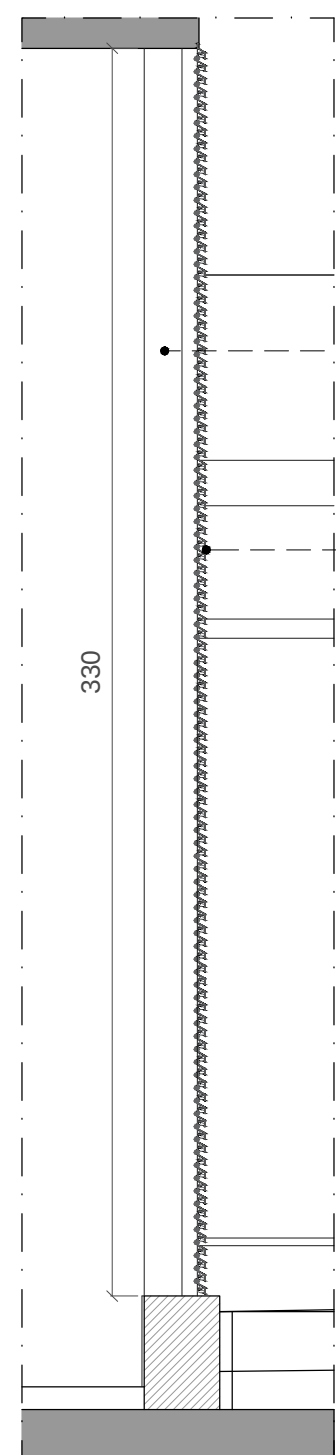

Legenda: 1. Suportes de alumínio de fixação das lâminas | 2. Lâminas fixas de revestimento QS10 Sosoares ou equivalente, acabamento ref. Sable 519 (conforme caixilharia)

SISTEMA DE LÁMINAS QUEBRA-SOL E DE REVESTIMENTO SOSOARES (ou equivalente)

O sistema QS (ou equivalente) desenvolvido para proteger as fachadas dos edifícios da incidência directa da radiação solar ou revestimento de fachadas ou de encerramento de espaços que exigem a ocultação e a ventilação em simultâneo.

Sistema de lâminas de revestimento de fácil montagem, dado que a fixação das mesmas ao suporte funciona por clipagem. Este sistema, pela sua versatilidade, pode igualmente ser aplicado no revestimento de portas, portões ou outro tipo de vãos.

CARACTERÍSTICAS TÉCNICAS:

Lâminas de revestimento QS-10 ou equivalente

Acabamentos: este sistema permite acabamentos quer em lacado quer em anodizado.

Aplicação: As lâminas quebra-sol são fixas a suportes de alumínio, e preparadas para um accionamento móvel automatizado, que permite a abertura e o encerramento total do vão.

As lâminas de revestimento são clipadas nos respetivos suportes, os quais são fixos ao caixilho da porta, de modo a fazer um revestimento total do vão.

arquitetura

pedro jorge marques de lemos cordeiro

patricia selada lameiro domingos

paulo jorge vieira

colaboração: anastasia fatenico

mubearquitectura.com

Largo 5 de Outubro, nº 40, 1º Dº - 2400-120 Leiria

916608138 | mubea@igmail.com

pedro jorge marques de lemos cordeiro, lda | nº cont. 514565292

requerente

Município de Leiria

obra/ local

TOPO NORTE_ Estádio Municipal de Leiria

Arrabalde d'Aquém

especialidade/ fase

ARQUITETURA

Projeto de Execução

designação

GRELHAS PARA ZONA TÉCNICA PISO 6

data 22.10.20 folha nº ARQ PE 14.02.01

(atualização) 24.09.25 escala 1.20 / 1.50

Este desenho é propriedade dos autores e não pode ser reproduzido, divulgado ou copiado, no todo ou em parte, sem autorização expressa.
Reservados todos os direitos pela legislação em vigor - DGC - LDI 63/85 (14 Março)