

LEGENDAS EXTERIORES DE IDENTIFICAÇÃO



500mm

LEIRIA INNOVATION HUB

6426mm

PORTA 1

2164mm



500mm

LEIRIA INNOVATION HUB

6426mm

PORTA 2

2167mm



* Dimensões estimativas

Legendas monobloco, com frentes e ilhargas em chapa de alumínio, com profundidade de 80mm.

Fundos de letra em acrílico fosco.

Acabamento lacado com tinta acrílica a uma cor (RAL a definir).

Retro-iluminação interior composta por leds na cor Branco quente 3000K, com respetivo transformador IP67 certificado.

Sistema de fixação oculta em fachada exterior, com ligeiro afastamento.



SINALÉTICA IDENTIFICAÇÃO DE PISOS



* Dimensões estimativas



Sinalética de identificação construída em Acm - composto de alumínio, com 3mm espessura, na cor Cinza Anthracite Grey. Corte especial por CNC ao formato, nas dimensões / proporções ajustadas a cada local. Sistema de fixação direta em paredes.

SINALÉTICA DE IDENTIFICAÇÃO INTERIOR

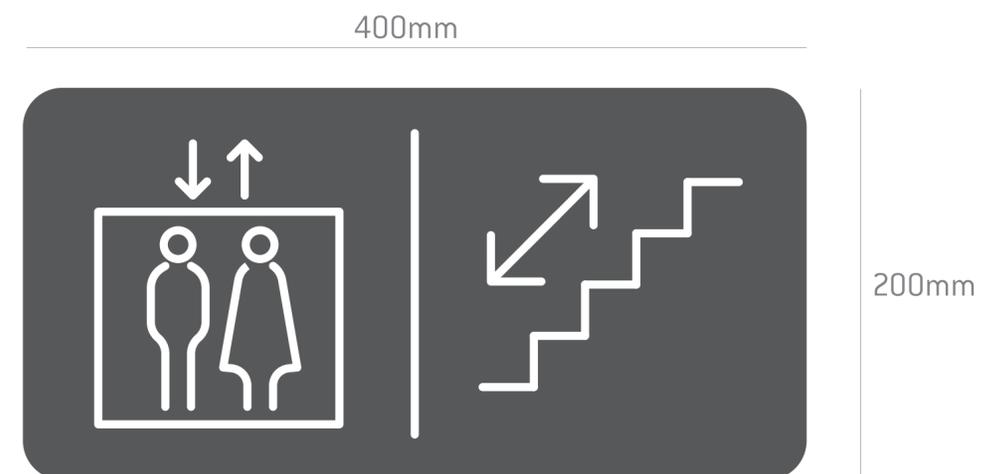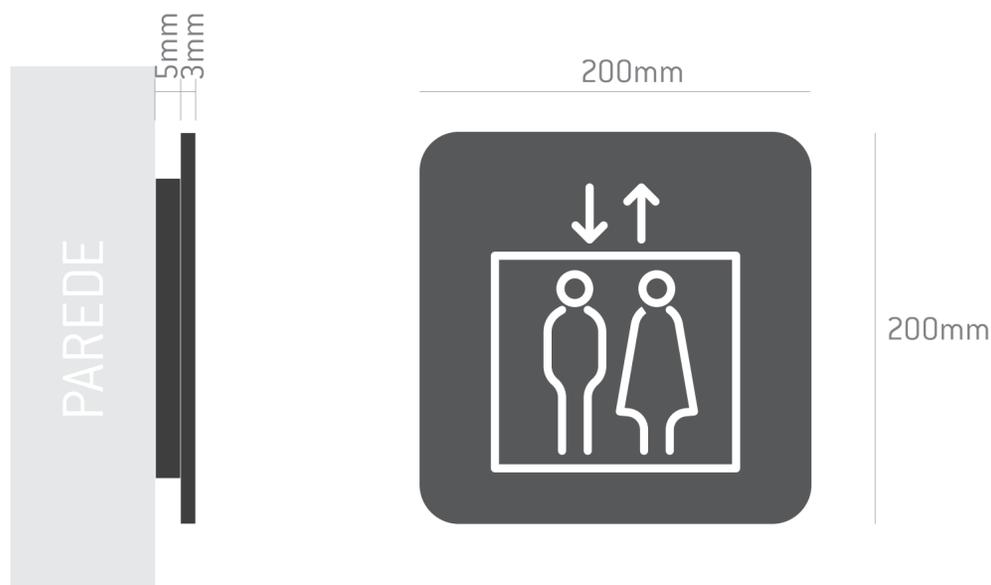

Sinalética de identificação construída em Acm - compósito de alumínio - com 3mm espessura, na cor Cinza Anthracite Grey. Corte especial por CNC com cantos arredondados, nas dimensões / proporções ajustadas a cada local. Inscrições em vinil na cor Branco mate recortado, contracolado sobre a placa. Sistema de fixação oculta em paredes, com um afastamento em pvc preto com 5mm de espessura.

SINALÉTICA DE IDENTIFICAÇÃO INTERIOR

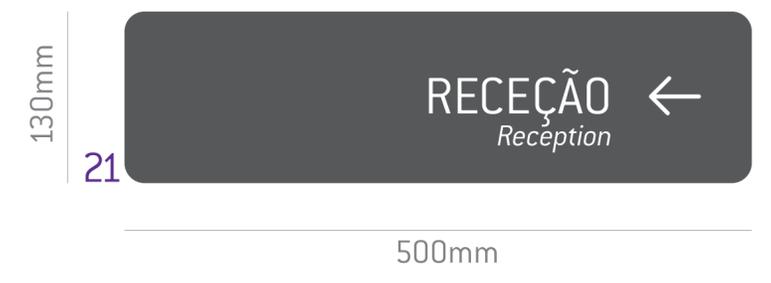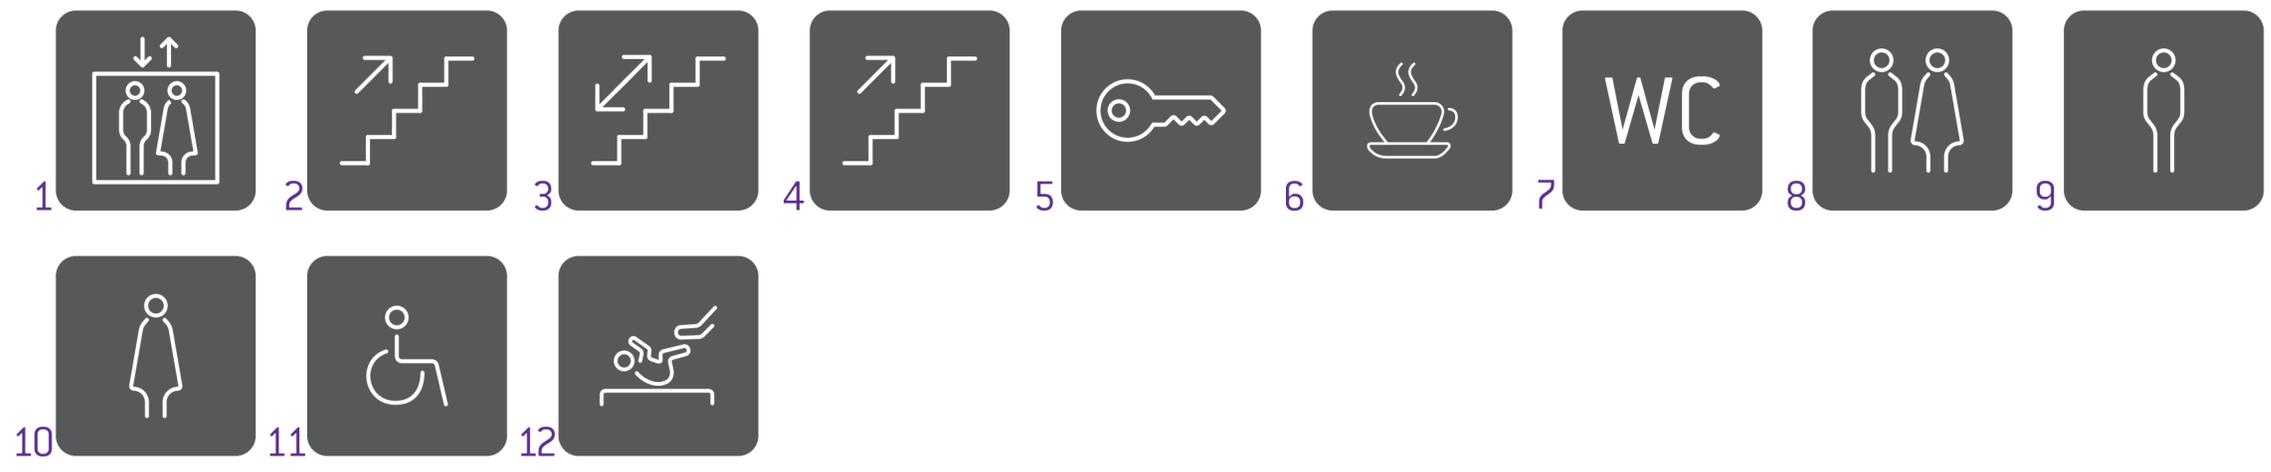

Família de sinalética




22 **SALÃO DE EVENTOS** | 150mm
Events Hall

23 **RESTAURANTE** | 150mm
Restaurant


* Dimensões estimativas

Sinalética de identificação construída em Acm - composto de alumínio, com 3mm espessura, na cor Cinza Anthracite Grey. Corte especial por CNC ao formato, nas dimensões / proporções ajustadas a cada local. Sistema de fixação direta em paredes.


PISO -3

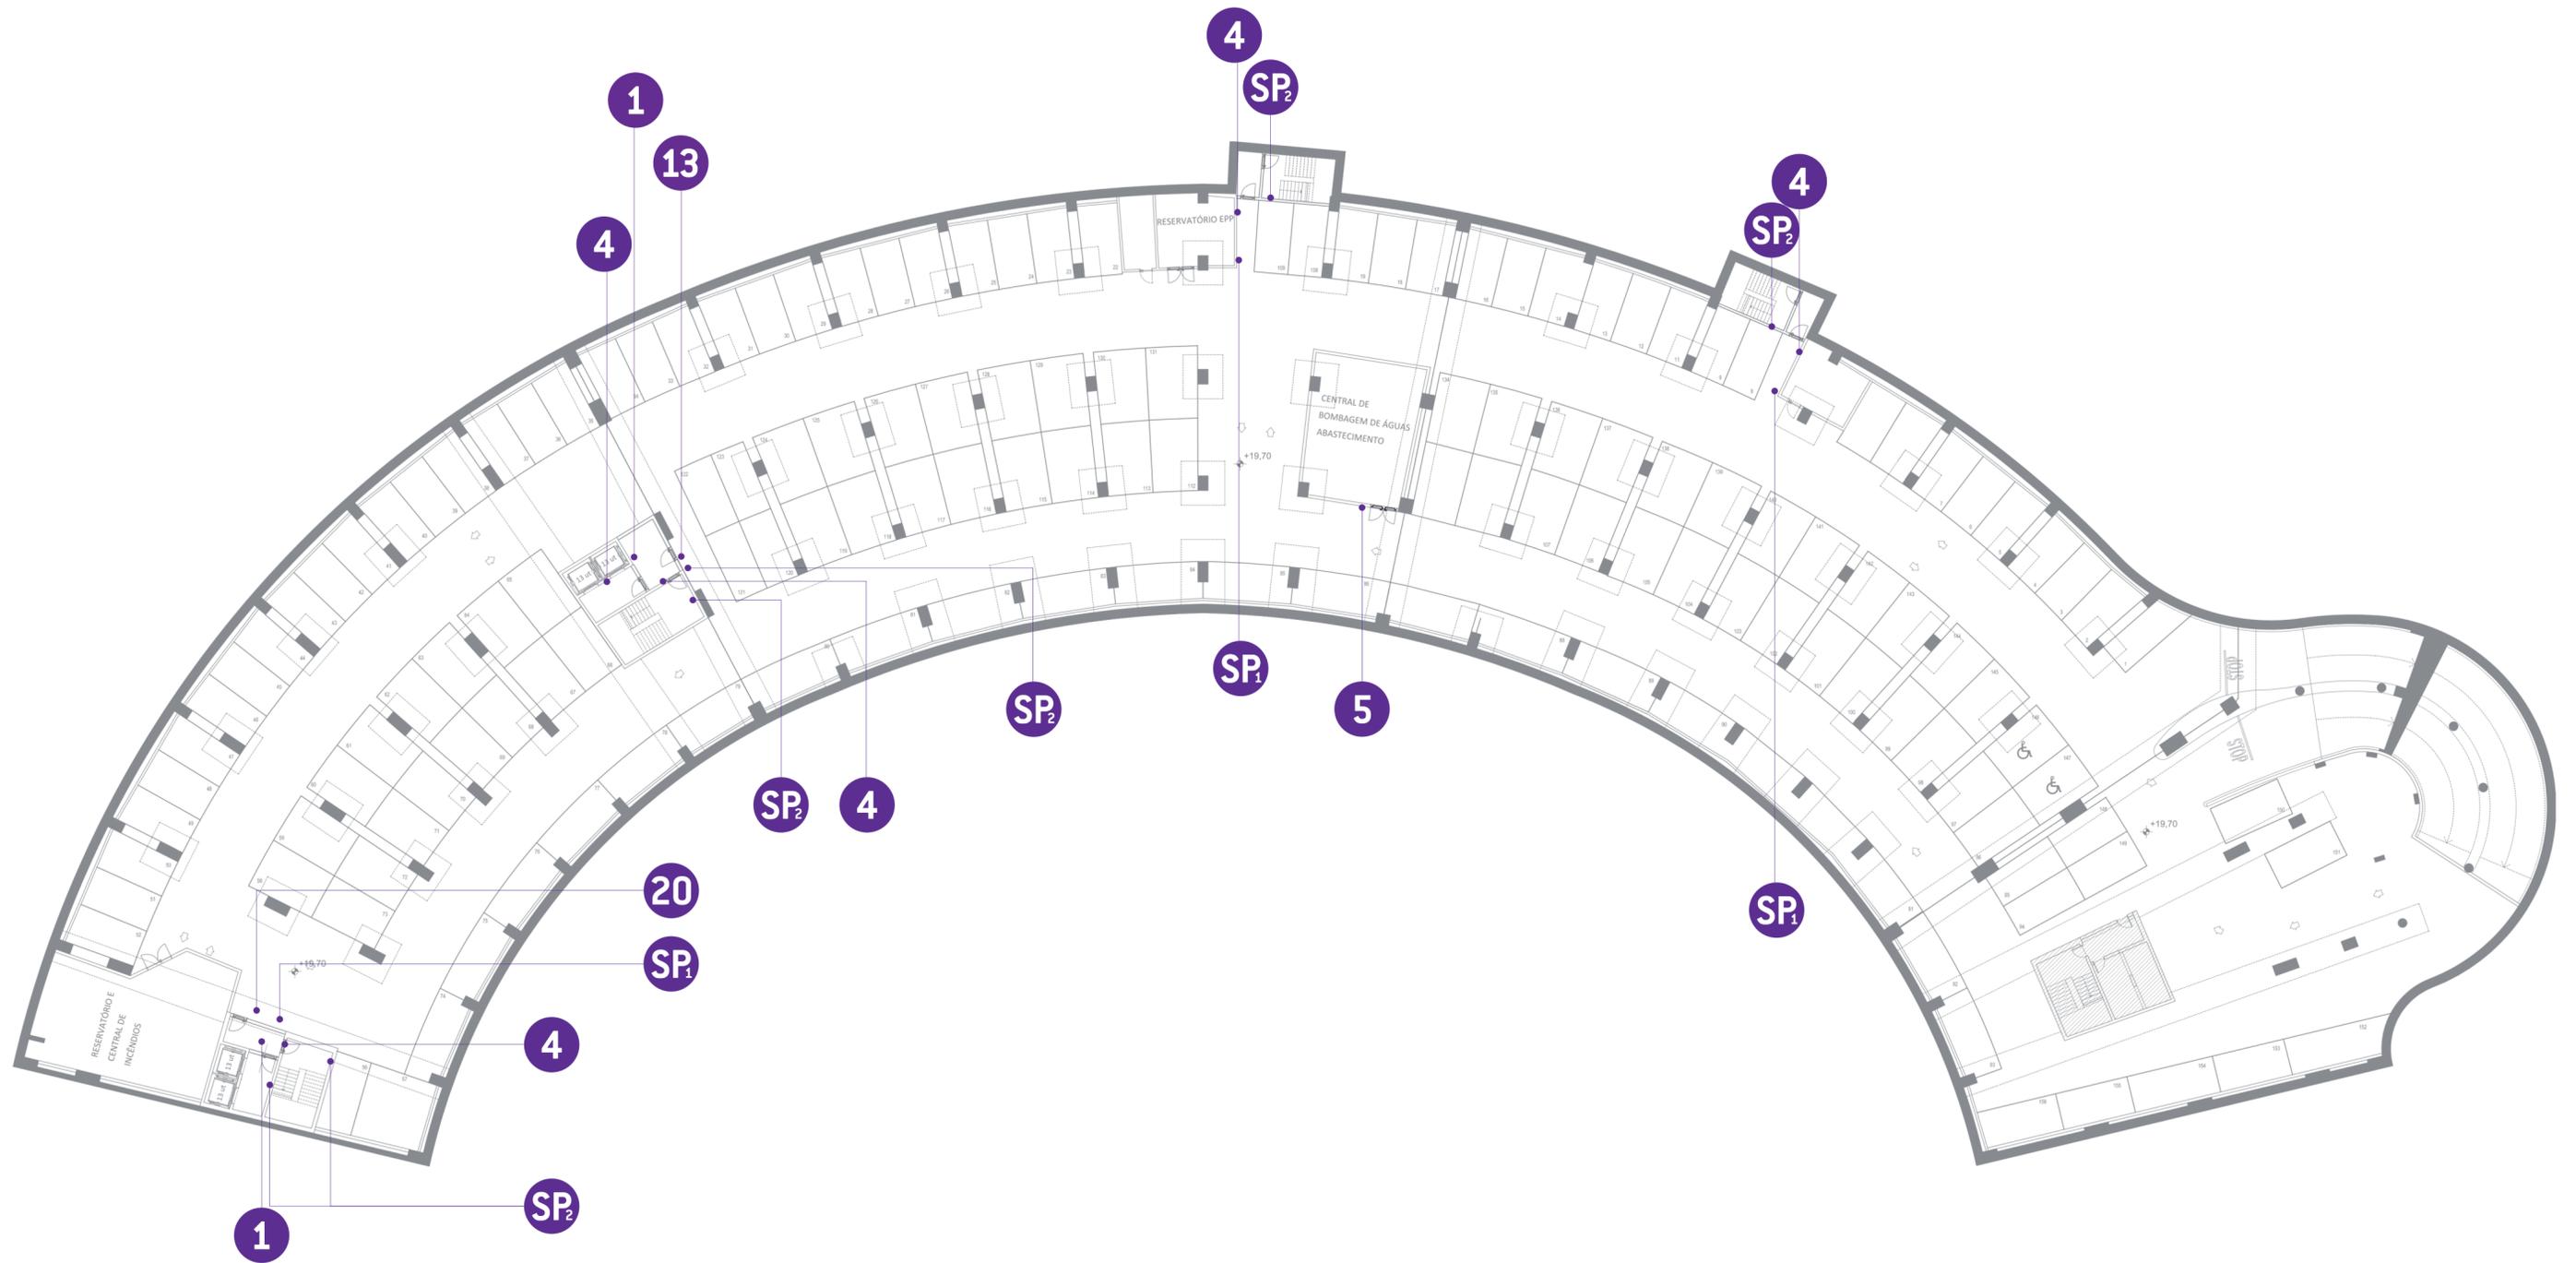


PISO -2

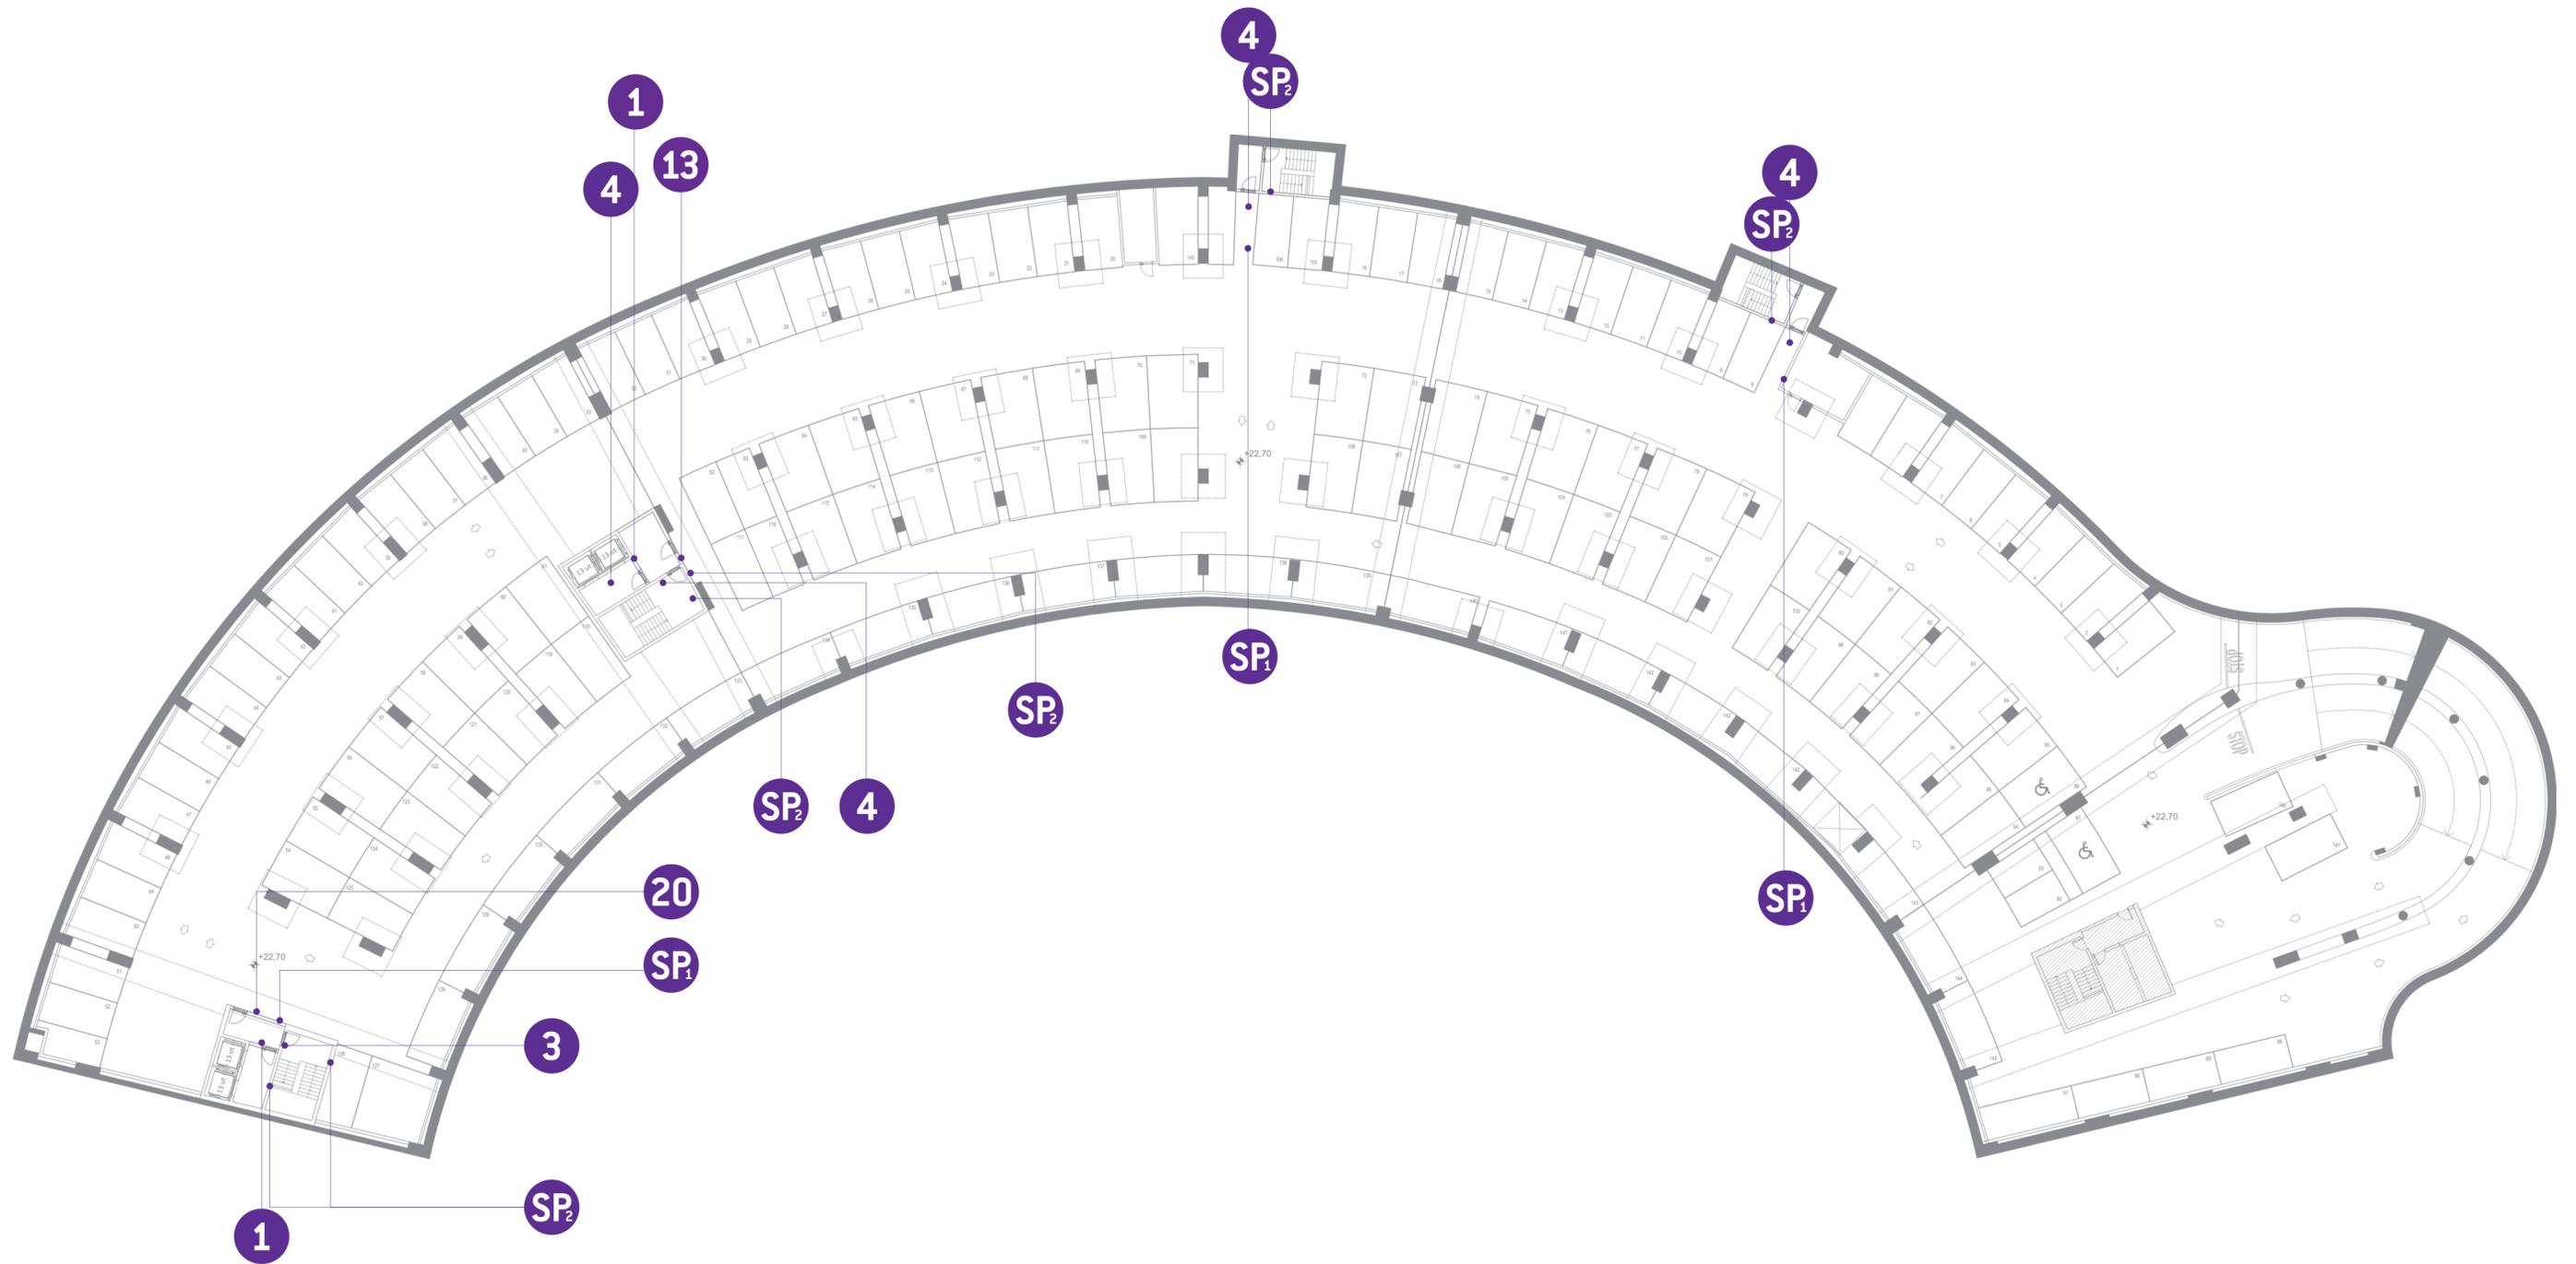


PISO -1

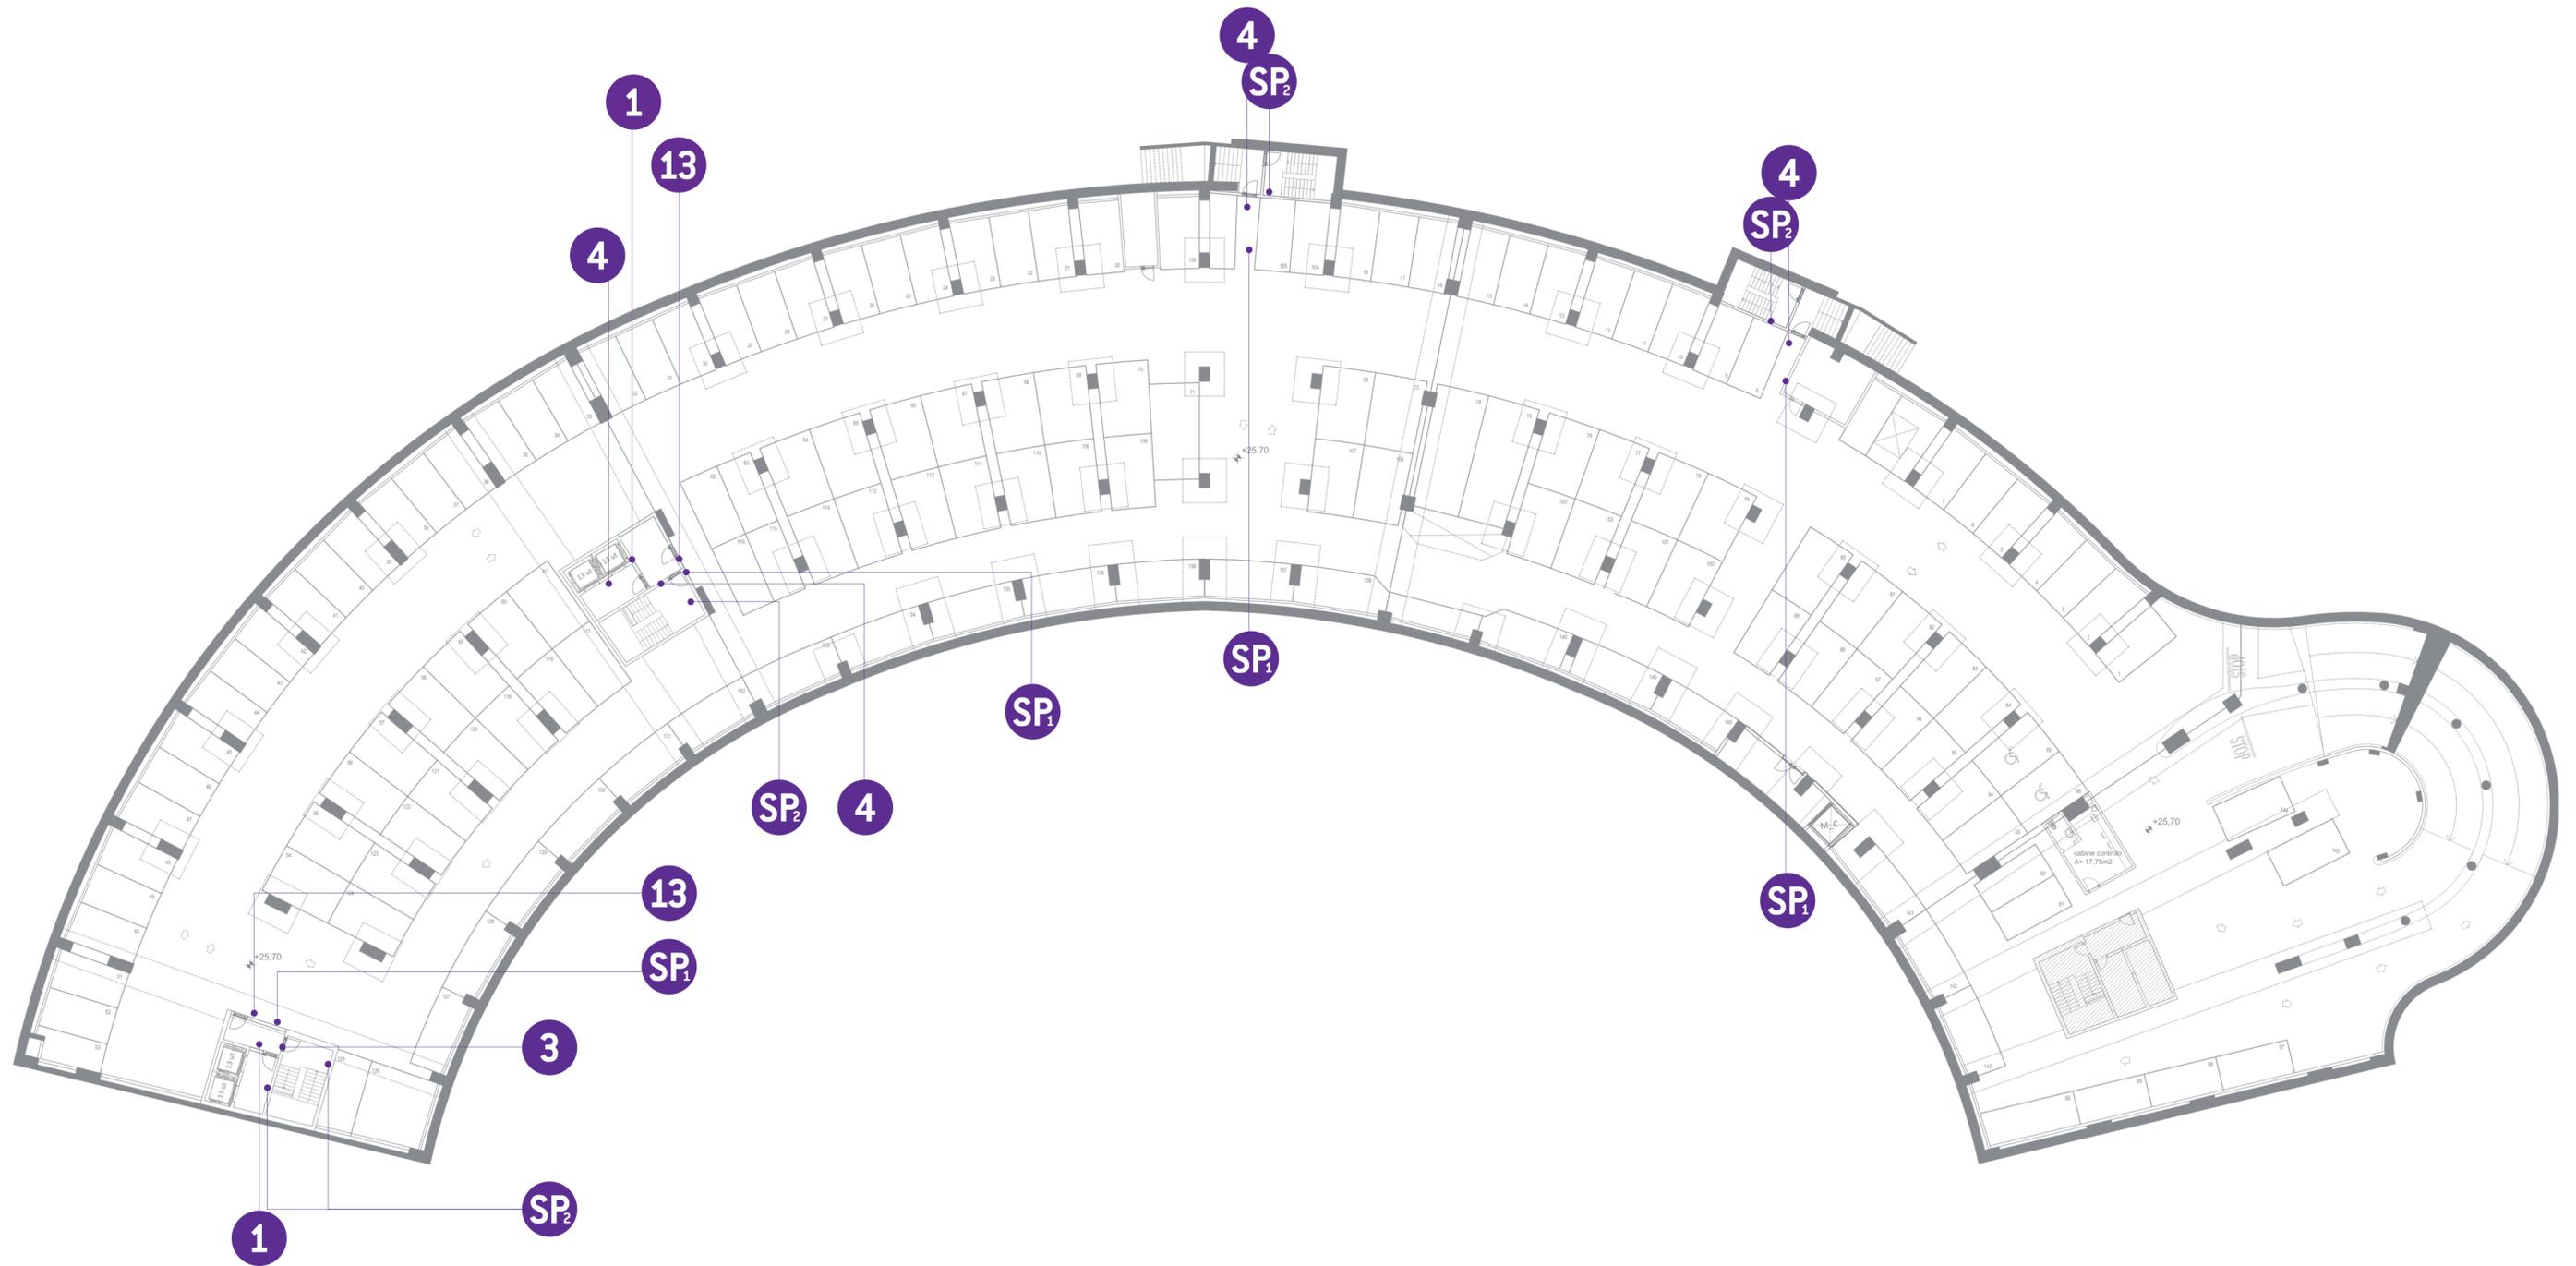


PISO 1

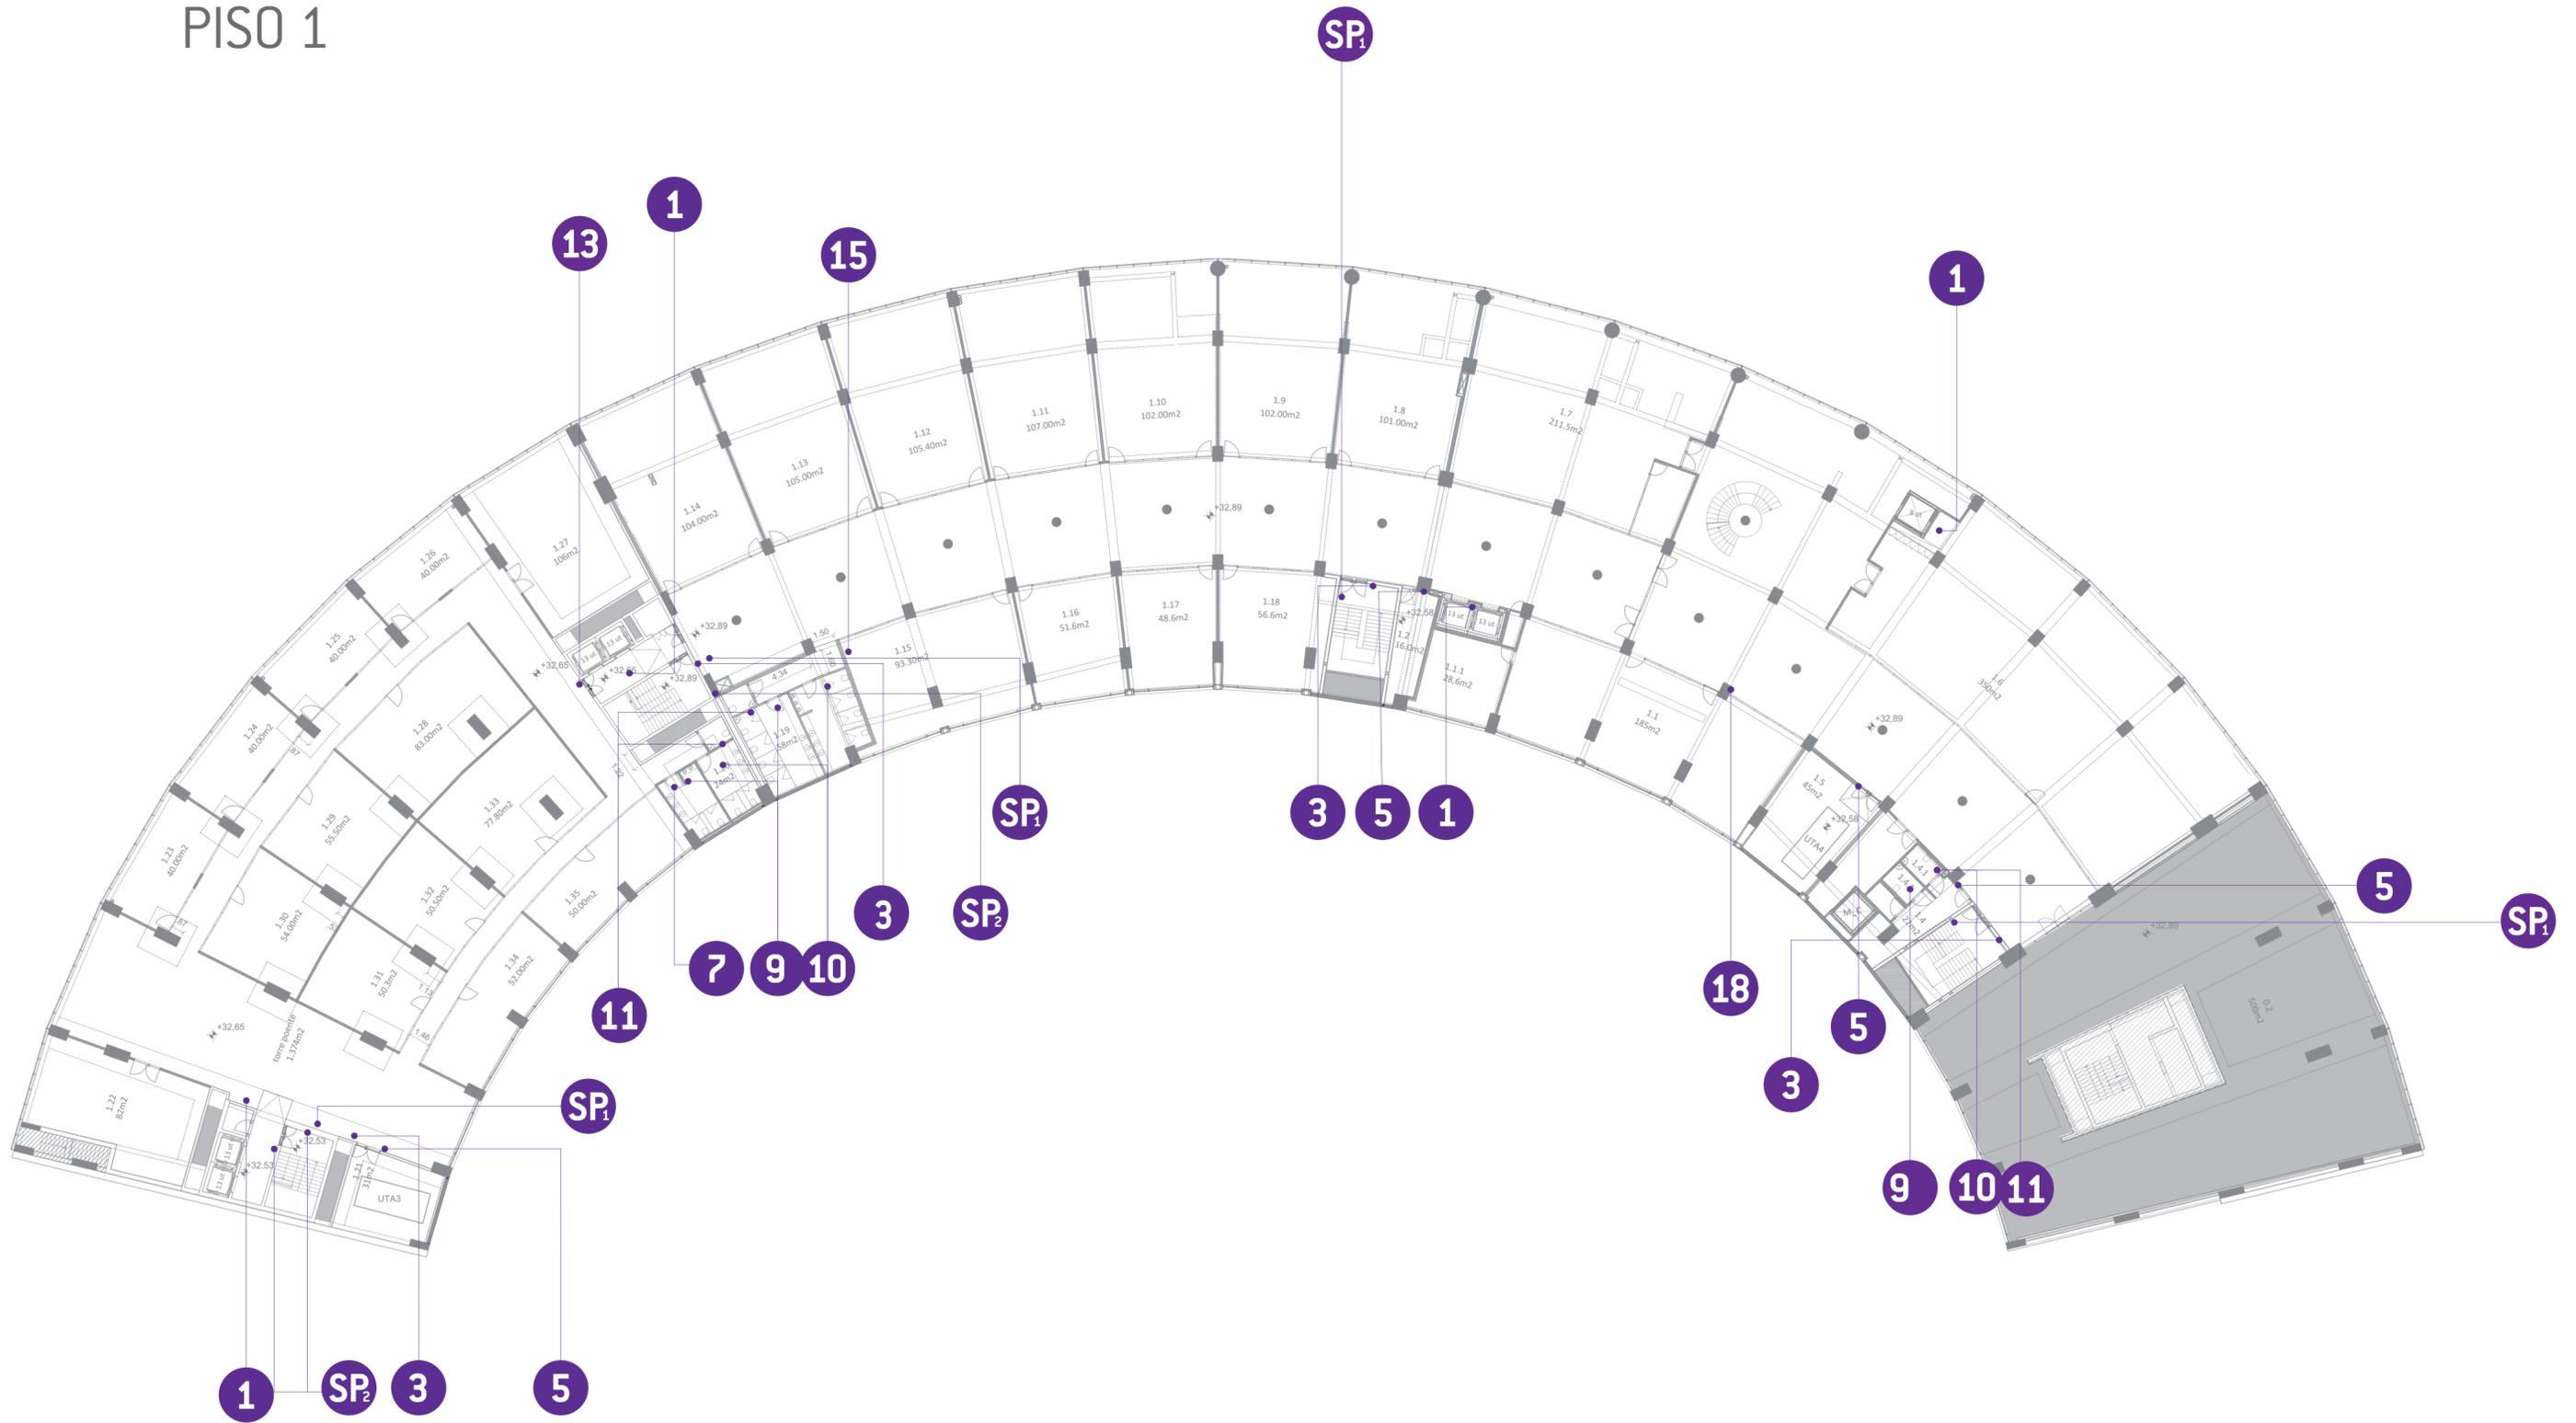


PISO 3

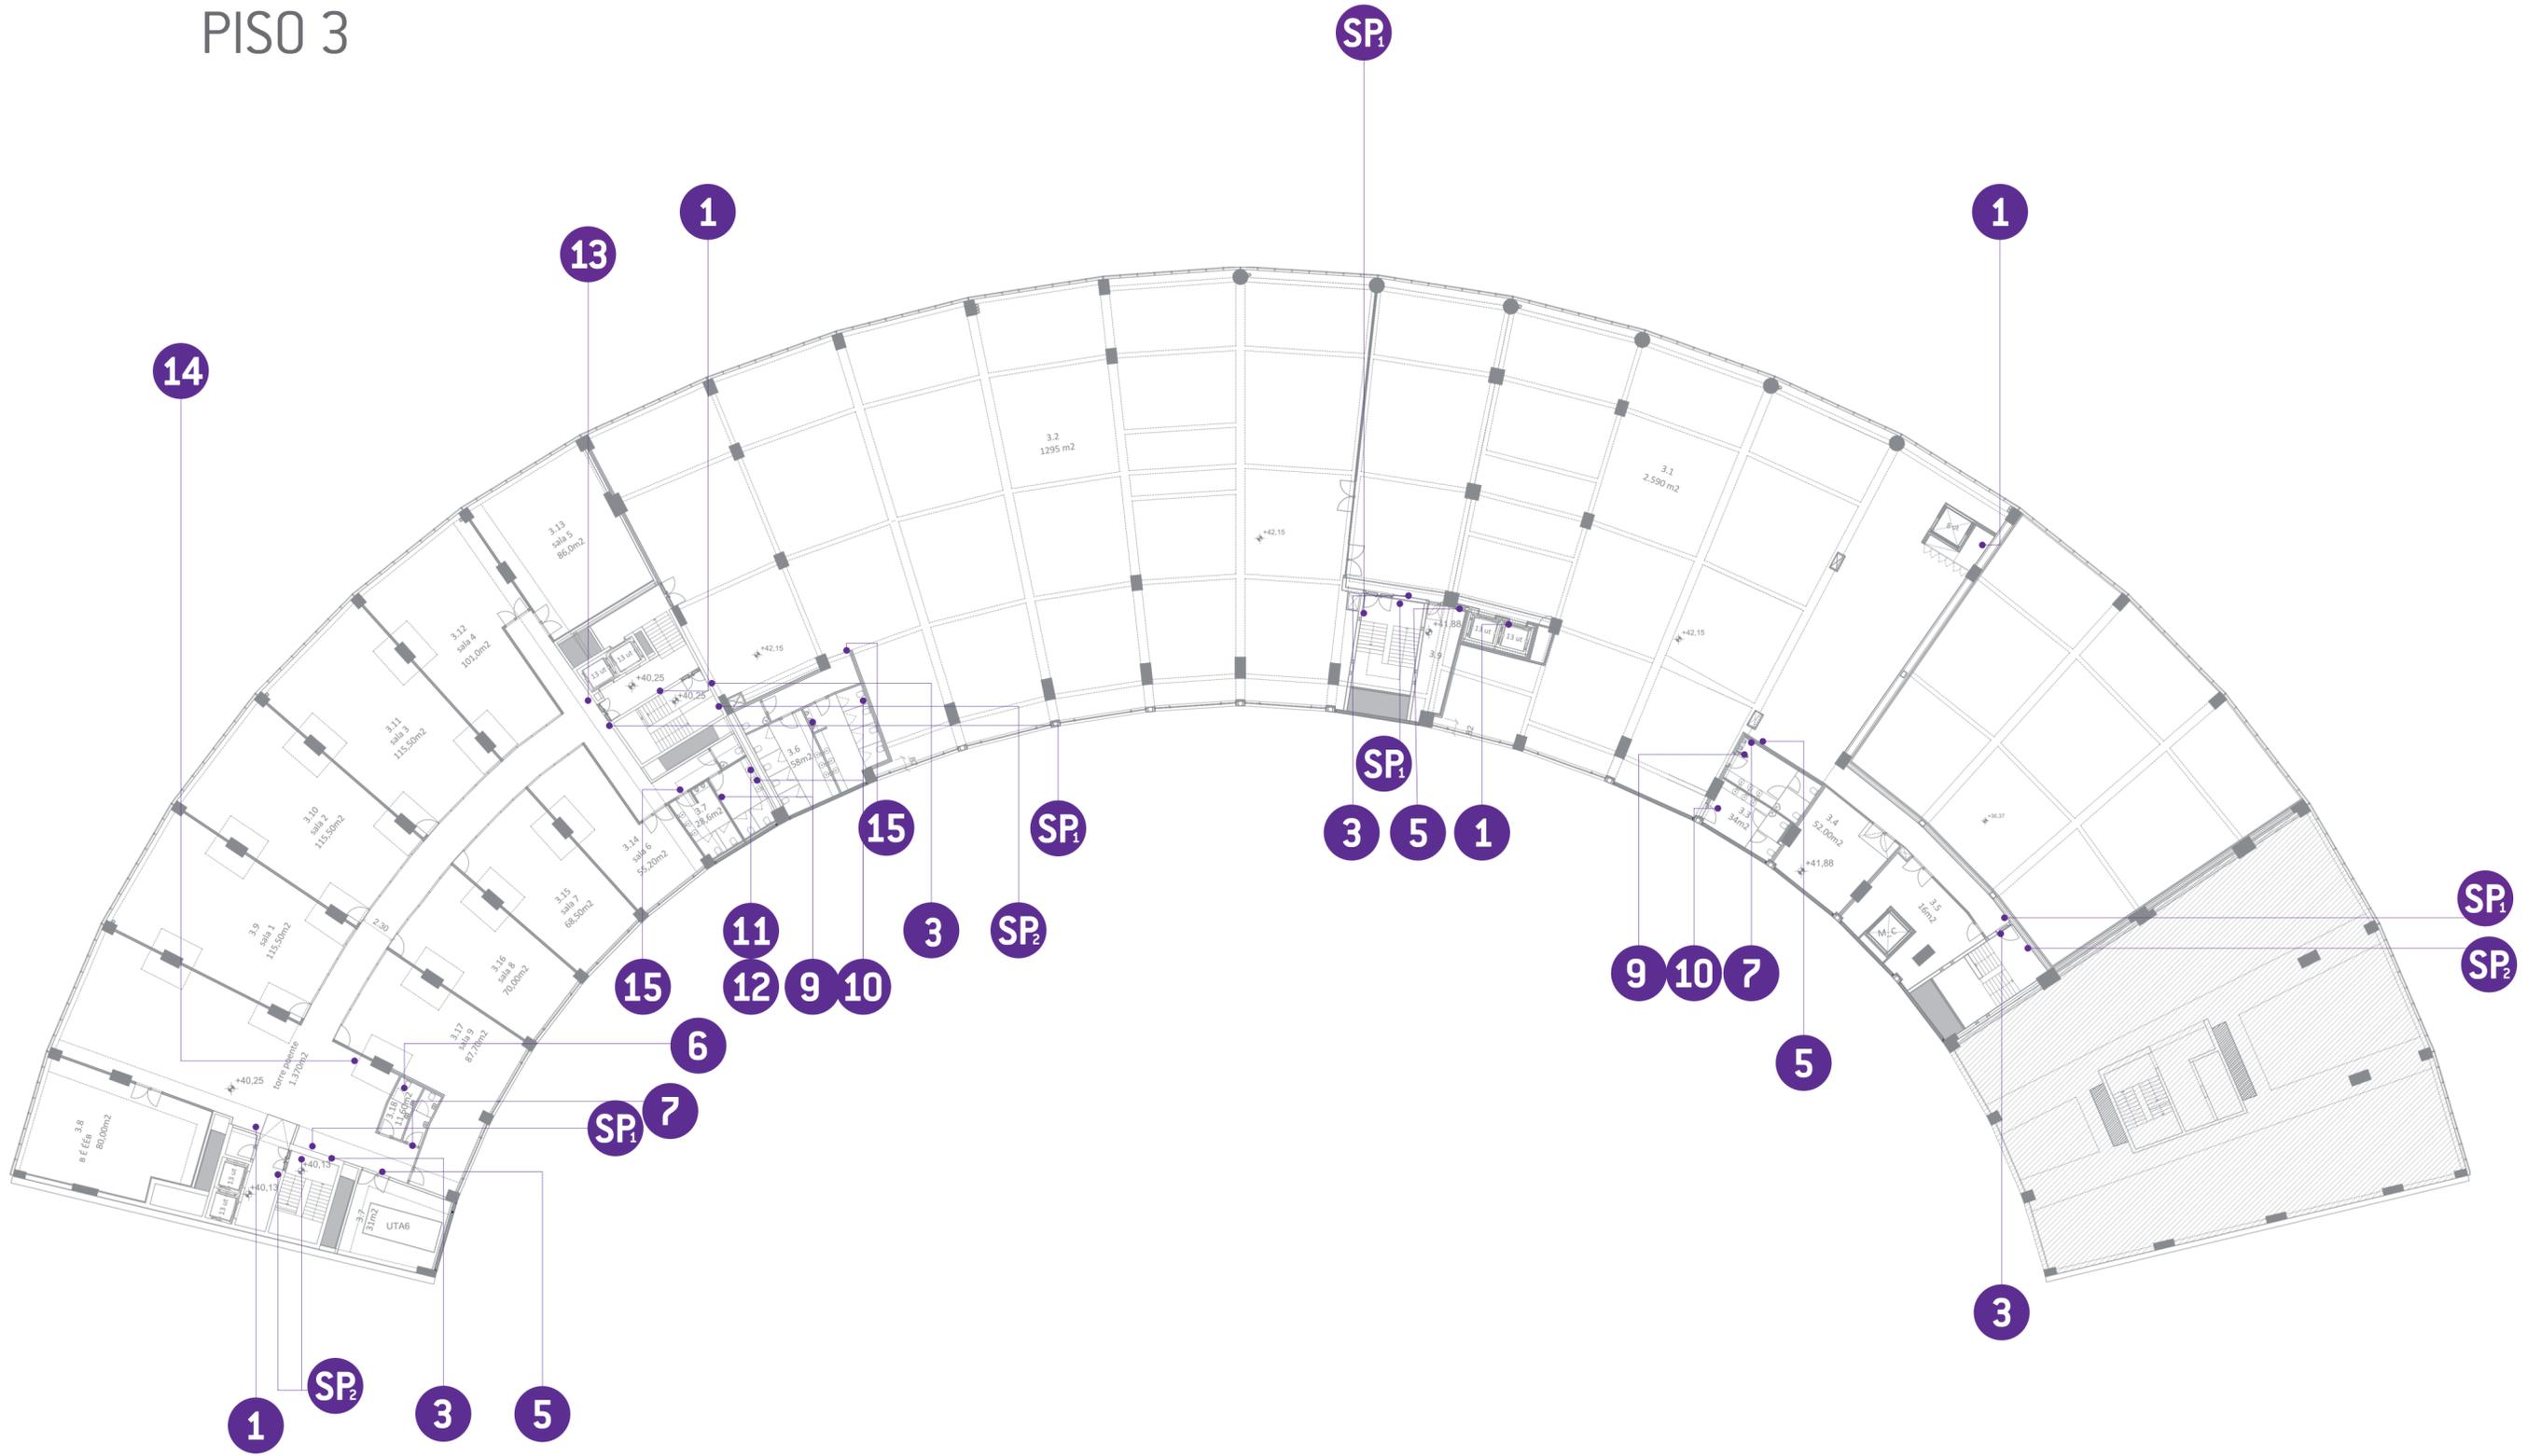


PISO 4

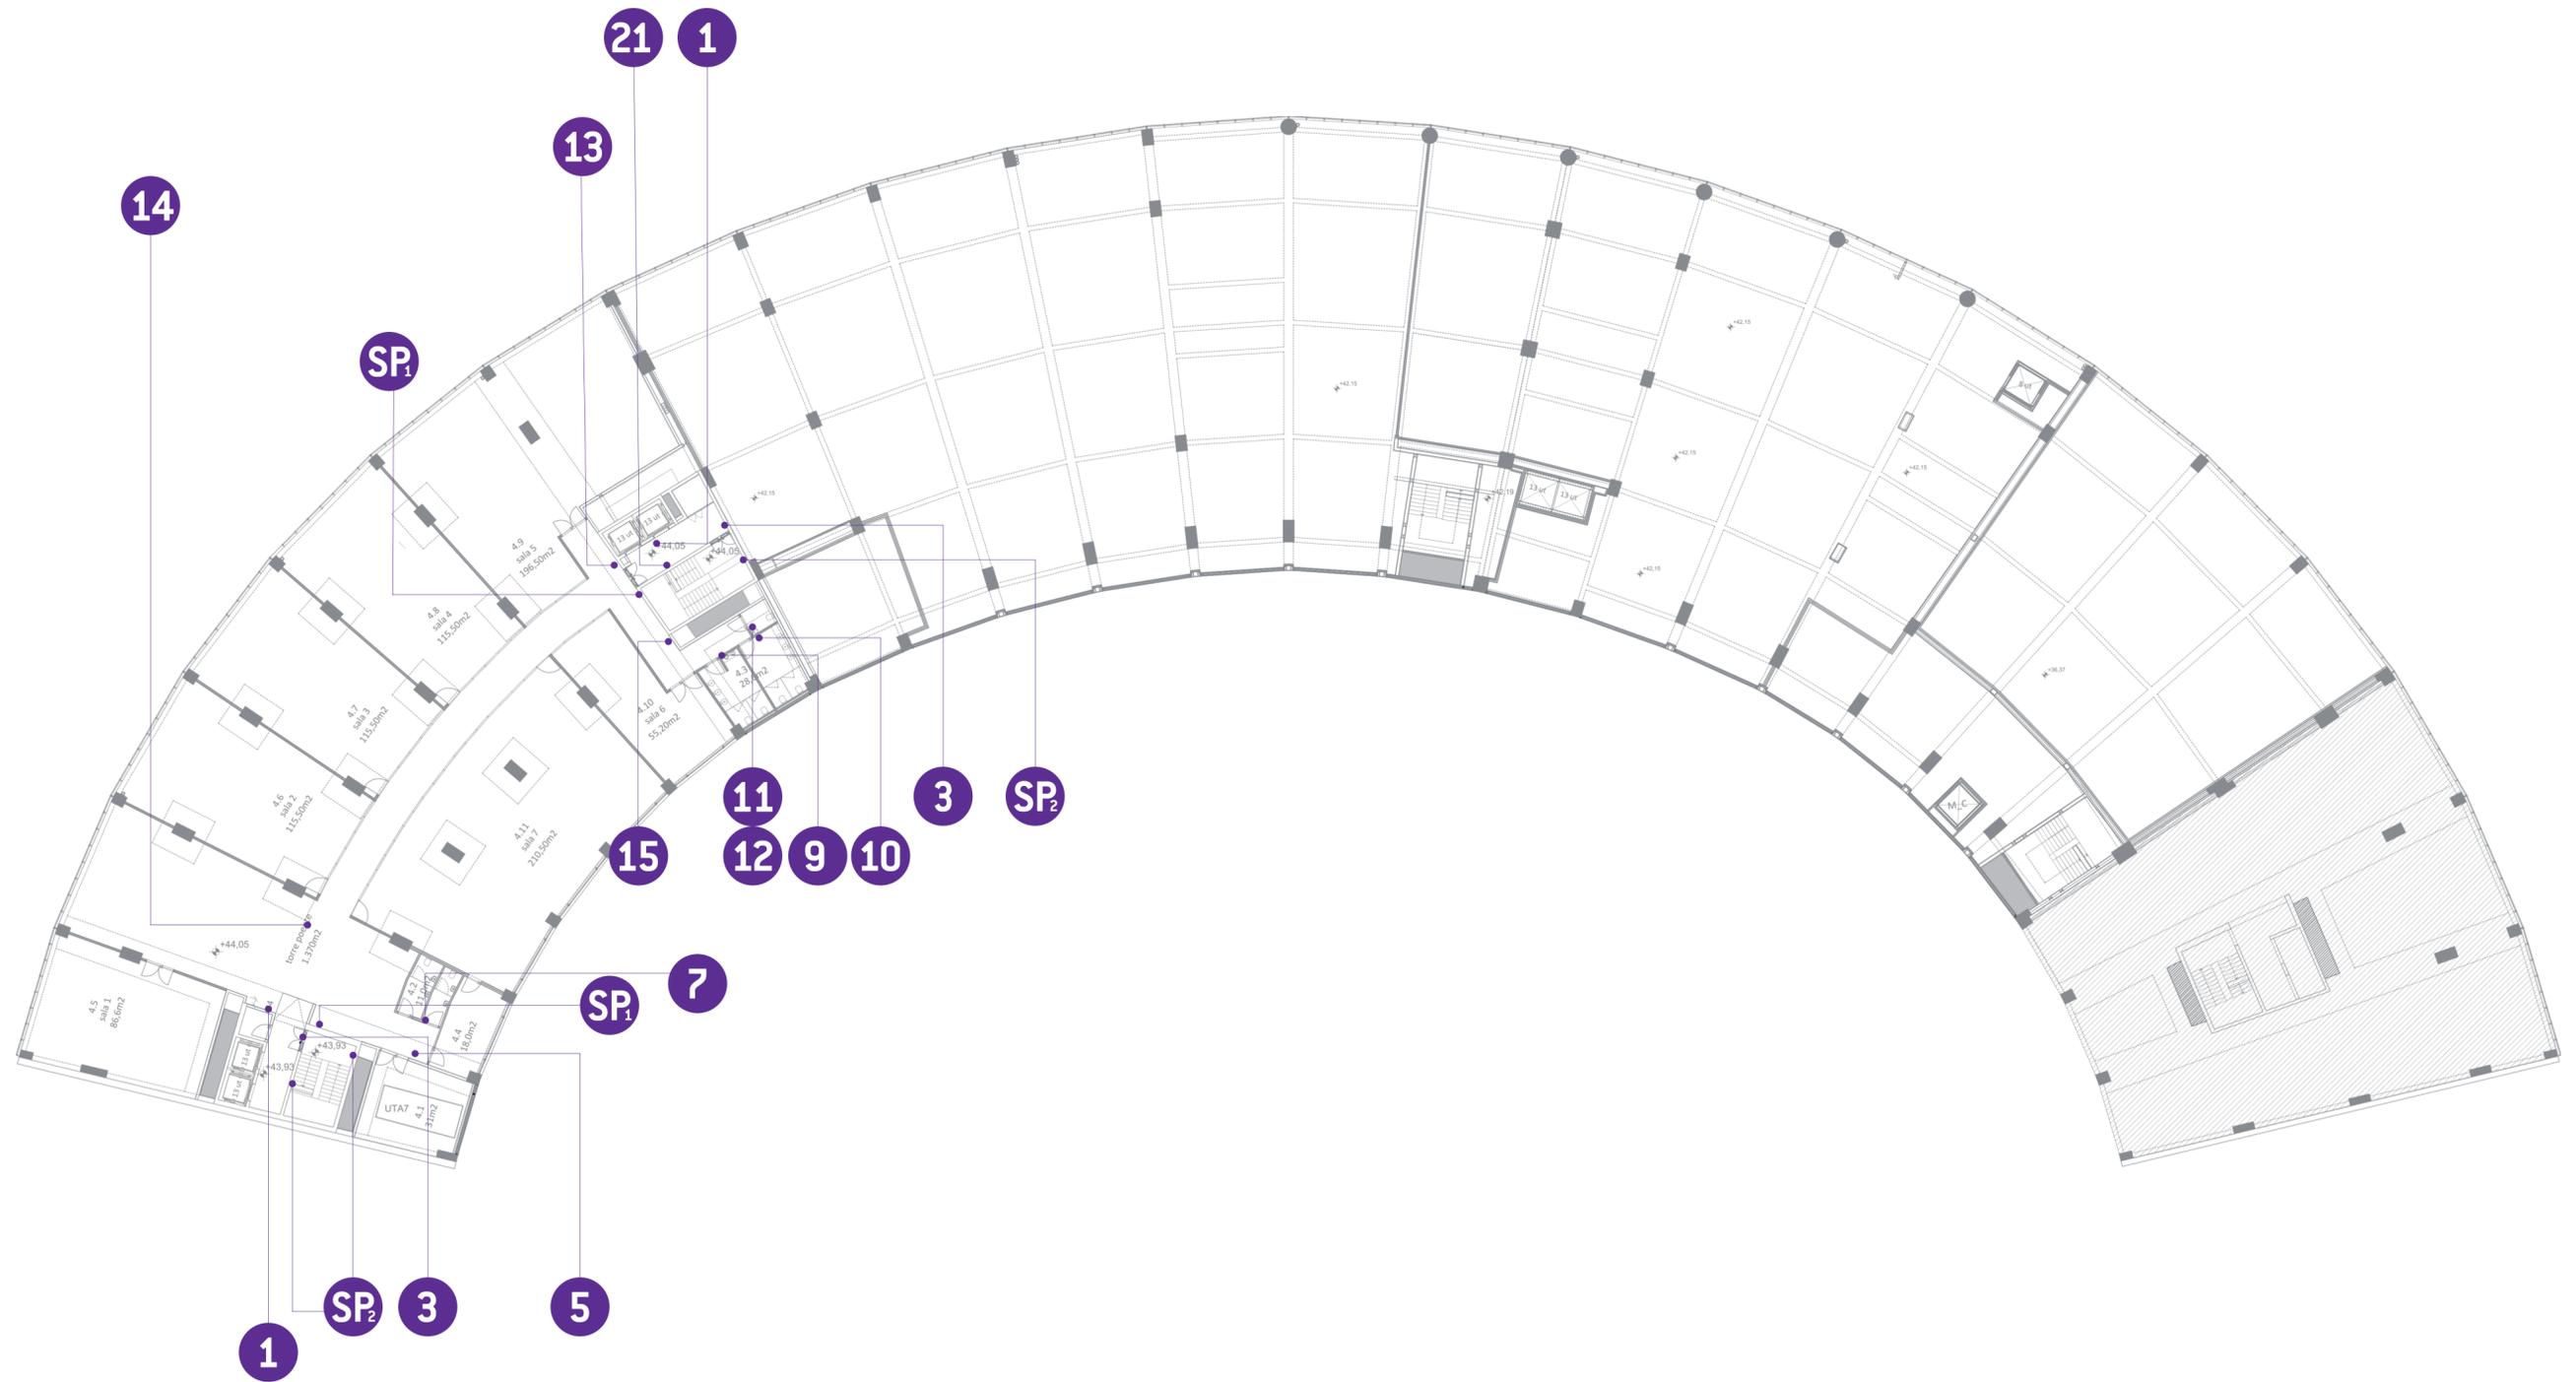

PISO 6

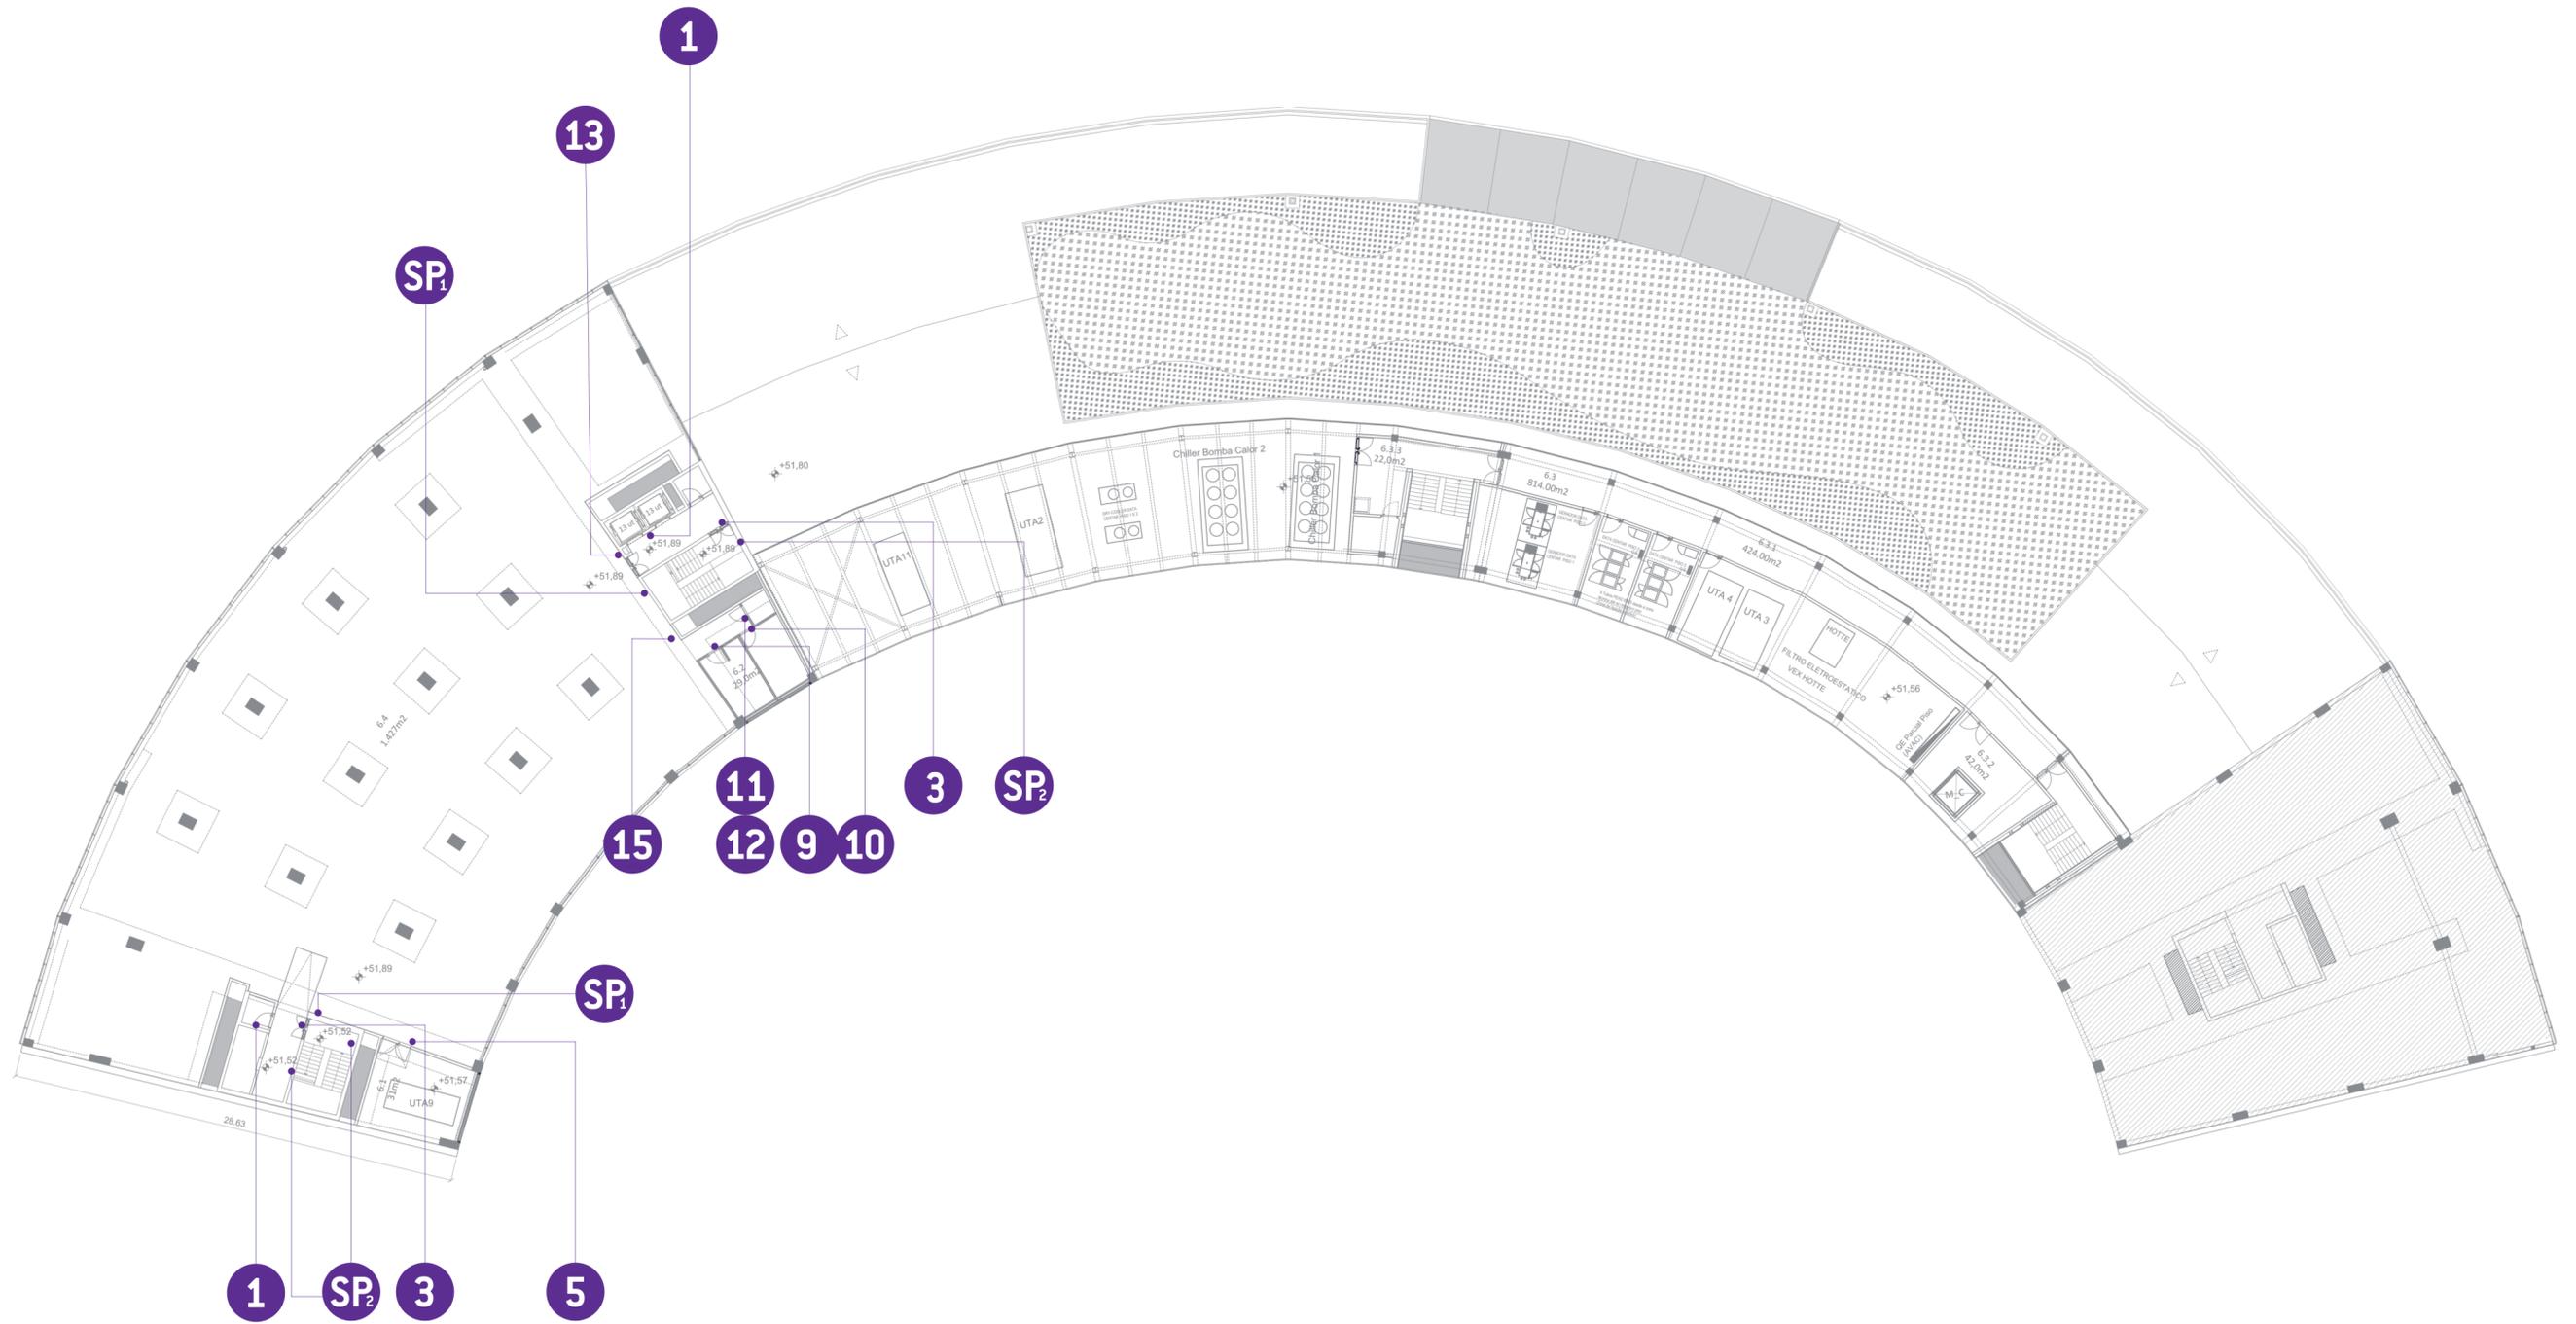

PISO 7

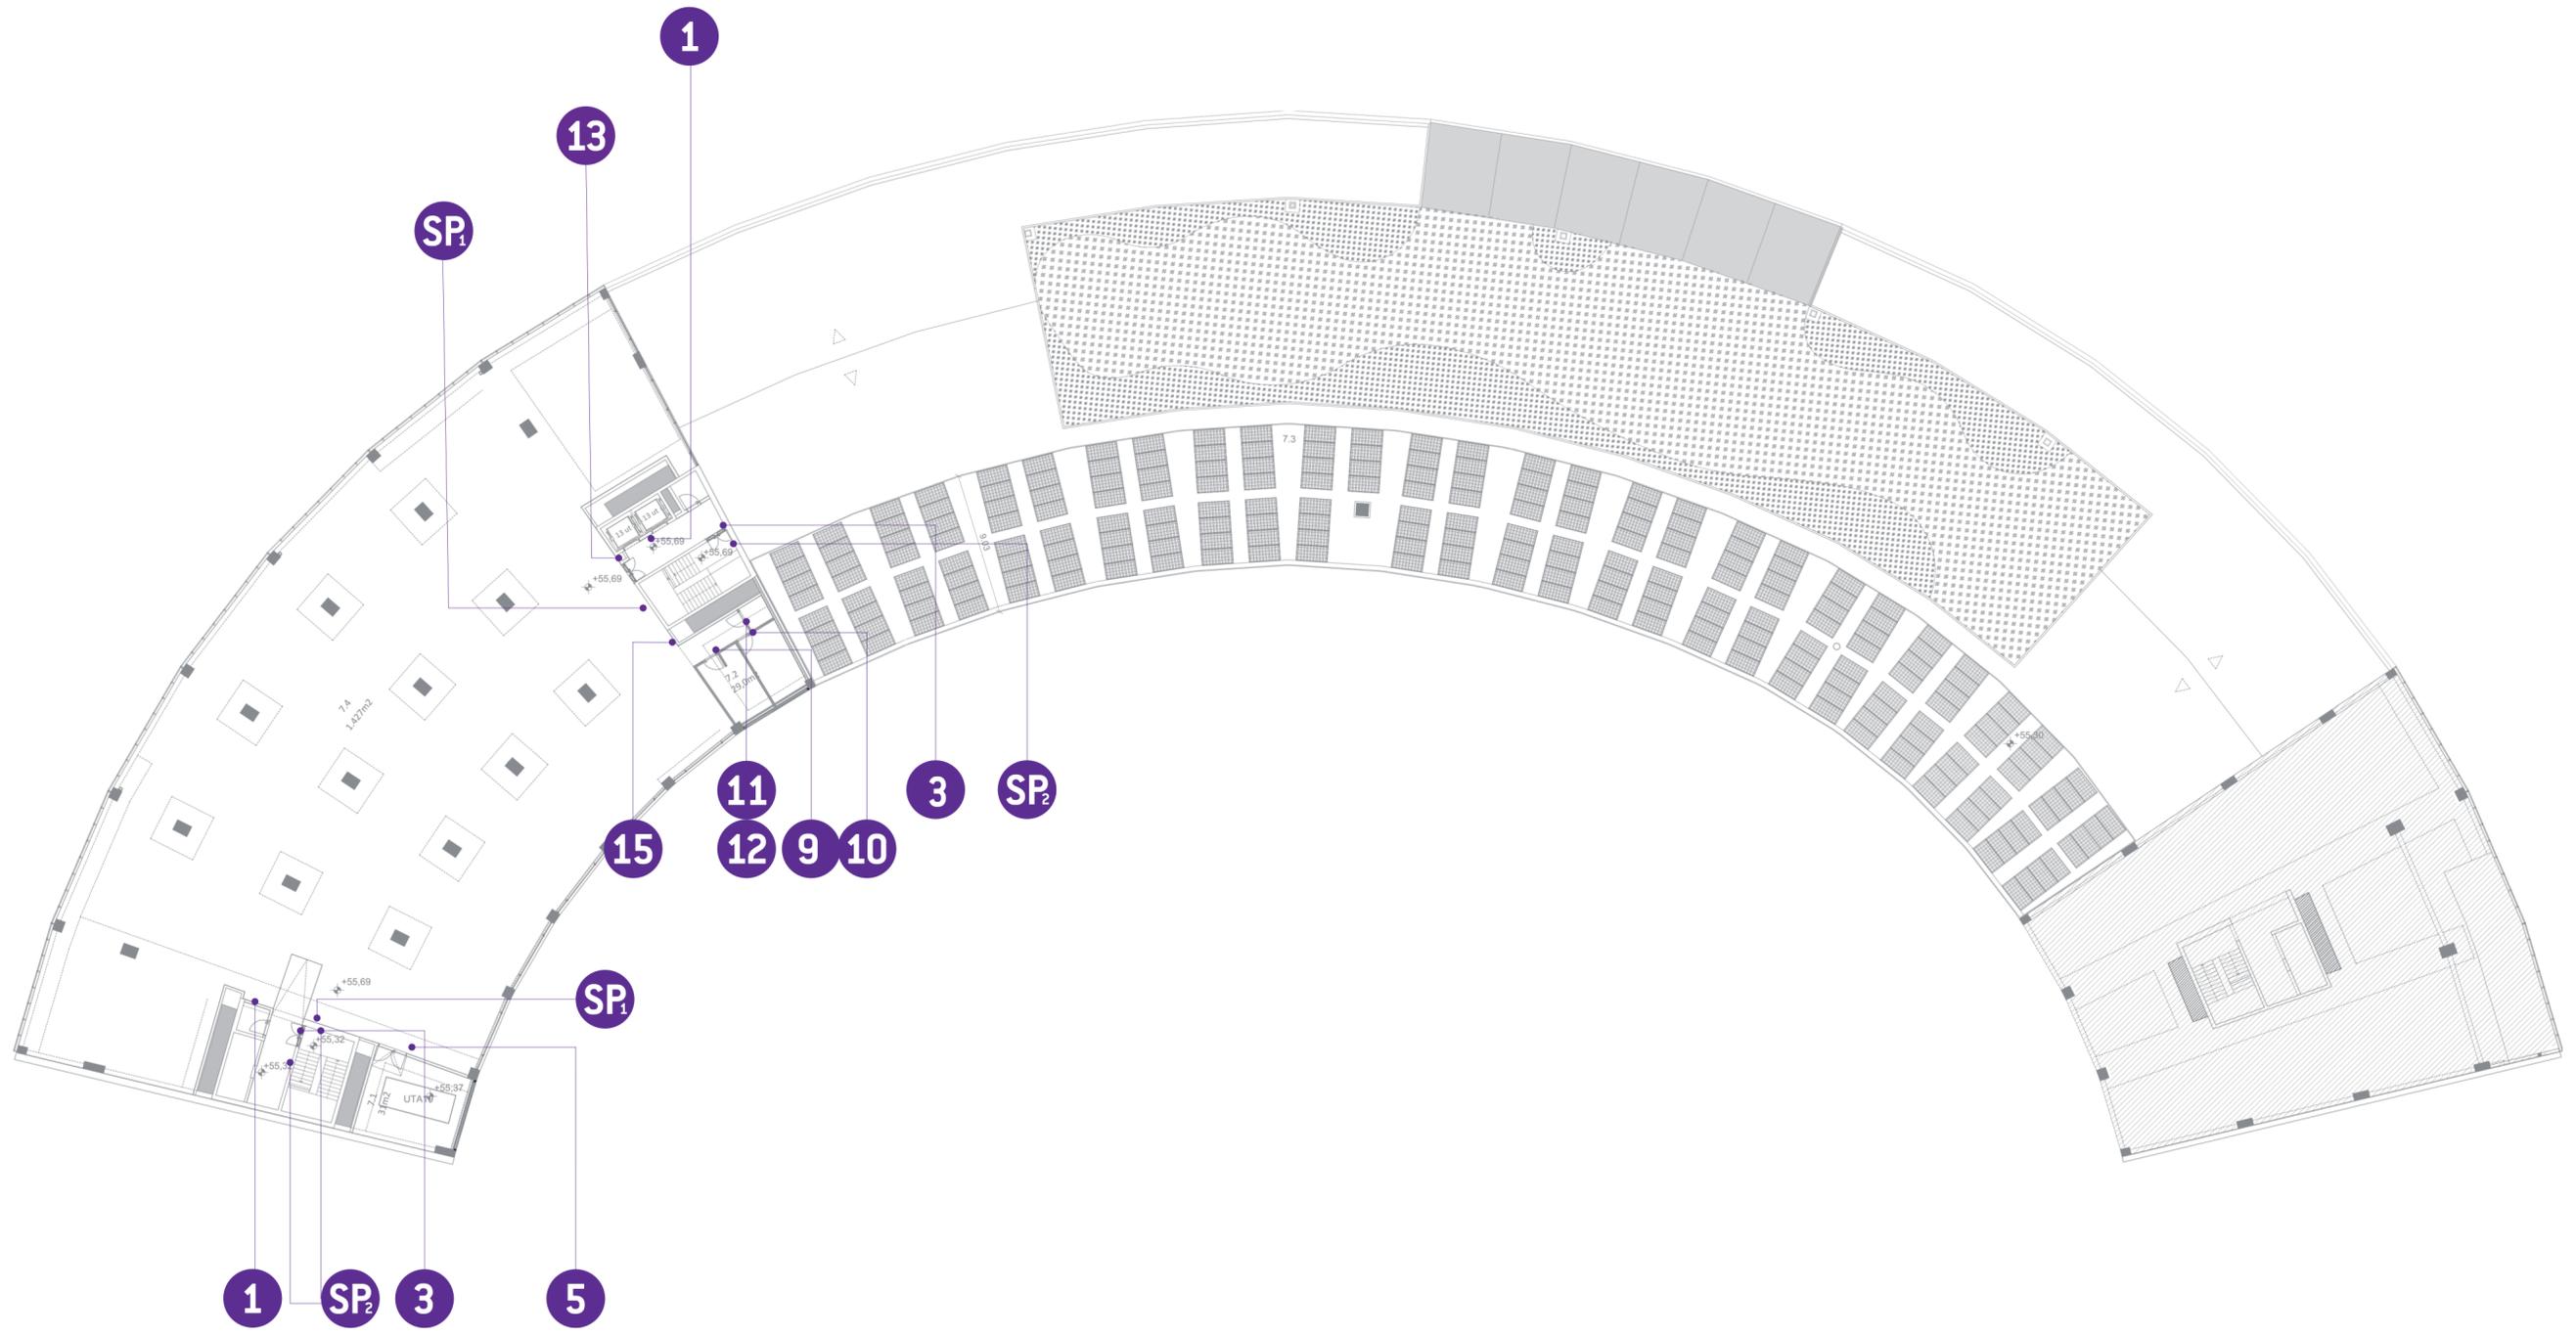

PISO 8

