


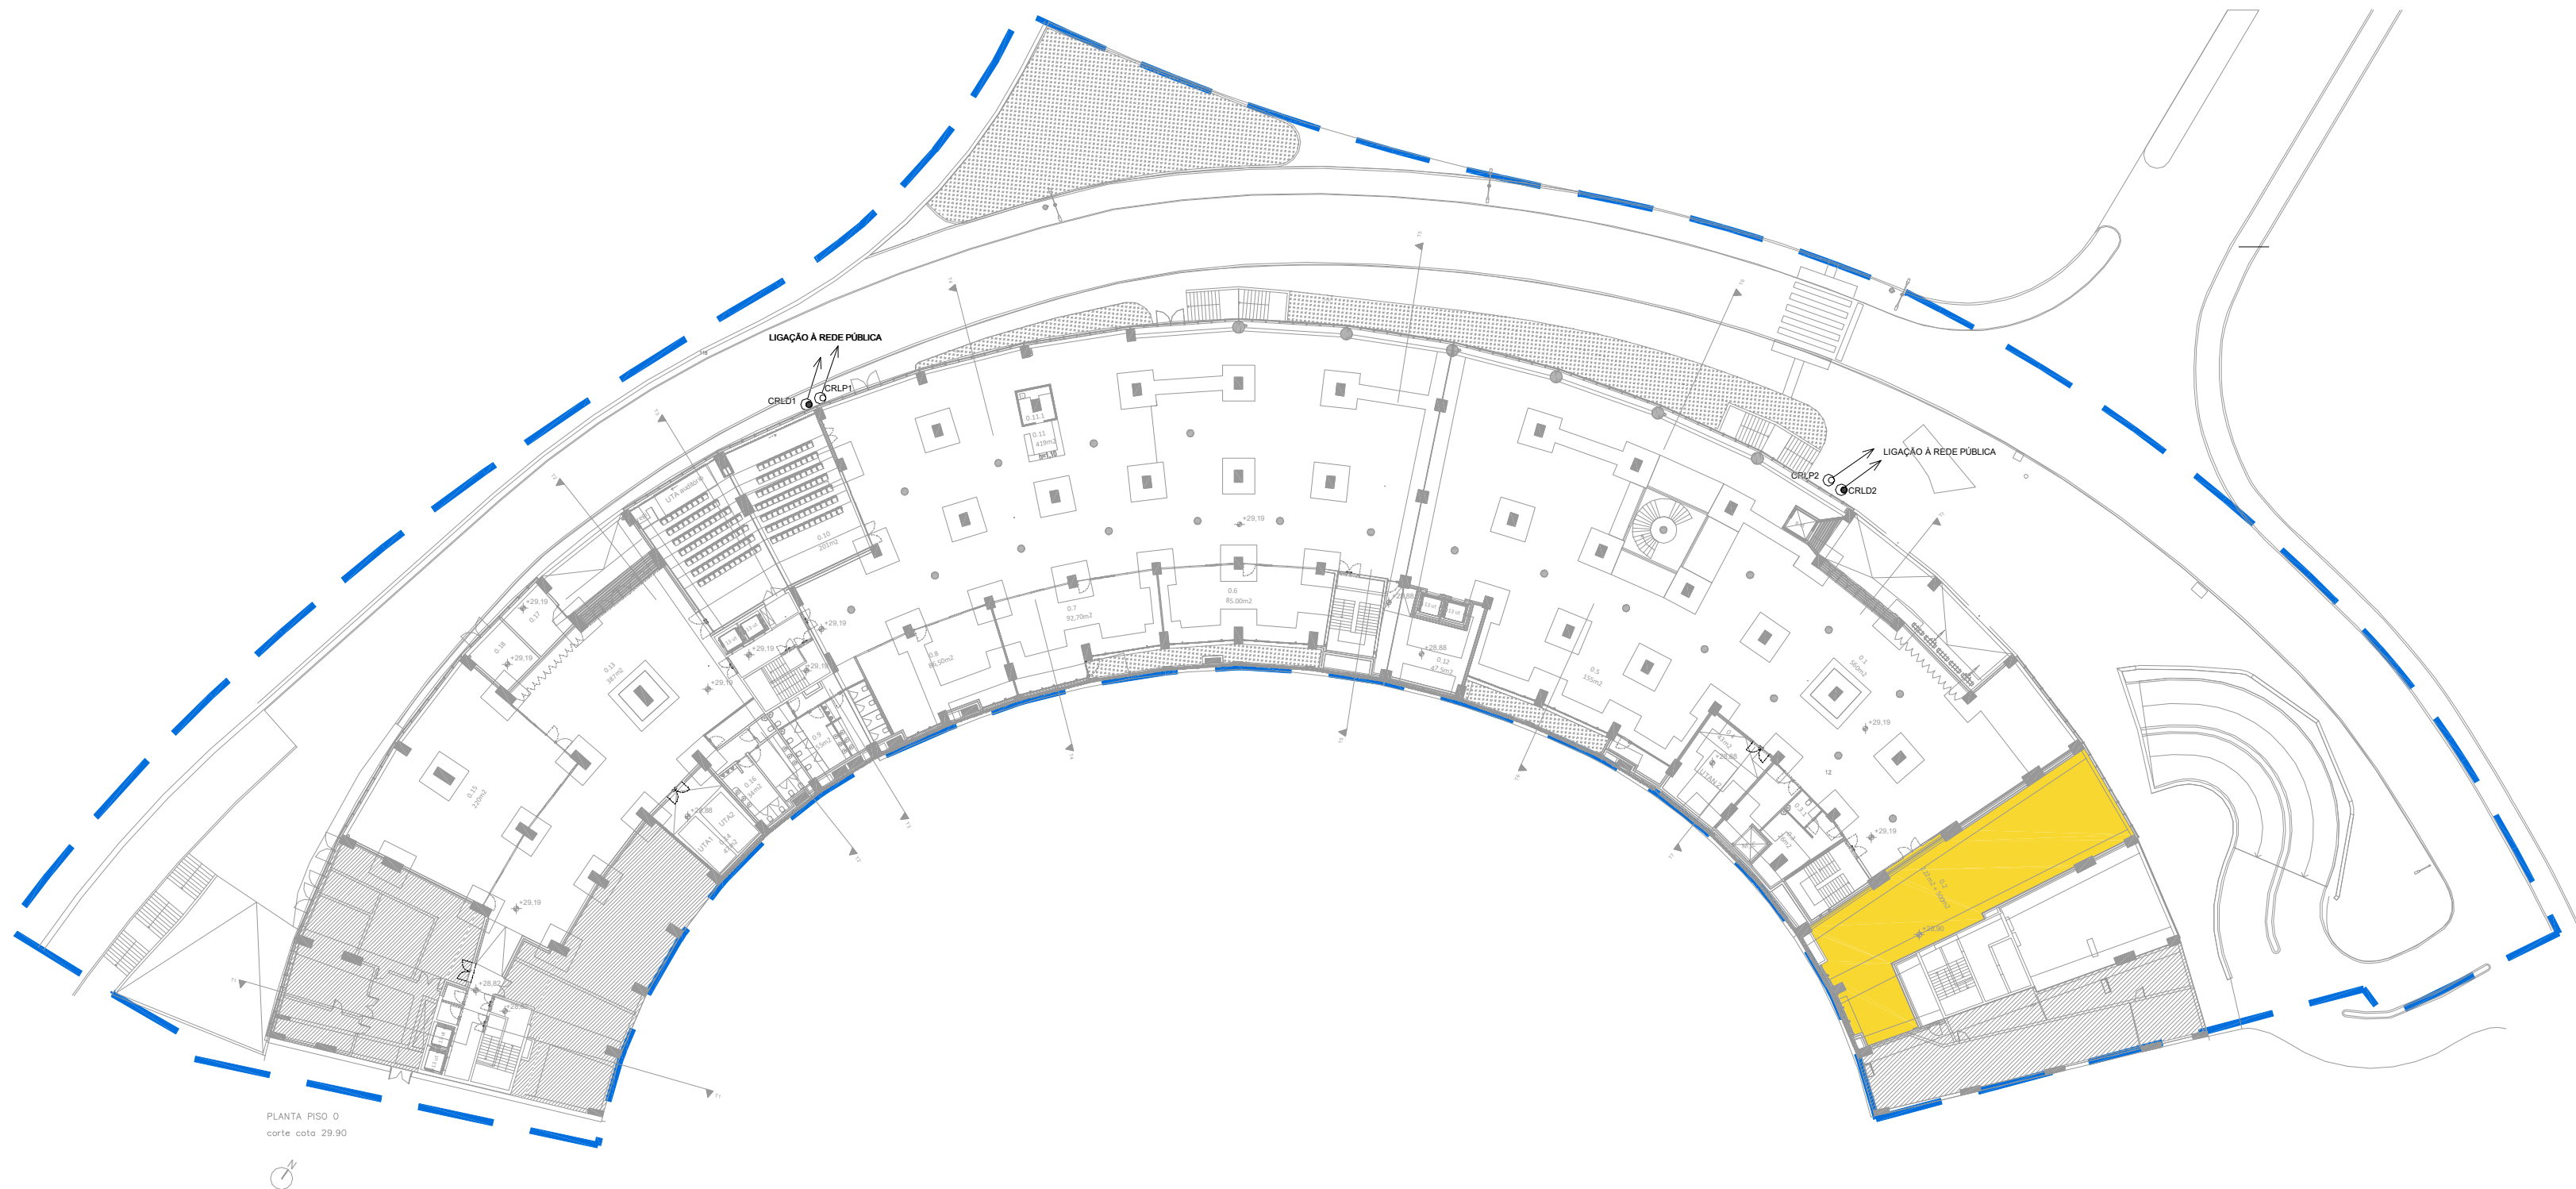

arquitetura

**pedro jorge marques de lemos cordeiro**

patricia selada lameiro domingues

paulo jorge vieira

colaboração: joana carolina de andrade vaz



**mubearquitectura.com**

Largo 5 de Outubro, nº 40, 1º Dº 2400-120 Leiria

916608138 | mubearq@gmail.com

pedro jorge marques de lemos cordeiro, lda | nº cont. 514565292

requerente

**Município de Leiria**

obra/ local

**TOPO NORTE\_ Estádio Municipal de Leiria**

**Arrabalde d'Aquém**

especialidade/ fase

**RESIDUAIS DOMÉSTICAS E PLUVIAIS**

**Projeto de Execução**

designação


**implantação (redes domésticas e pluviais)**

|               |          | (cap)    | (des)           | (rev) |
|---------------|----------|----------|-----------------|-------|
| data          | 16.10.20 | folha nº | ESG PE 00 01 01 |       |
| (atualização) | 22.09.25 | escala   |                 | 1.500 |

Este desenho é propriedade dos autores e não pode ser reproduzido, divulgado ou copiado, no todo ou em parte sem autorização expressa.  
Reservados todos os direitos pela legislação em vigor. DEC - LEI 63/85 (14 Março)

NOTA: TODOS OS TRABALHOS DEVERÃO SER REALIZADOS DE ACORDO COM OS PROJETOS (PEÇAS ESCRITAS E DESENHADAS), SATISFAZENDO O ESPECIFICADO E CONSEQUENTE COM OS PRINCÍPIOS DA BOA EXECUÇÃO | TODAS AS MEDIDAS E QUANTIDADES DEVERÃO SER CONFIRMADAS EM OBRA. EM CASO DE ALTERAÇÃO CONSULTAR O PROJETISTA | EM CASO DE INCONGRUÊNCIA ENTRE DESENHOS, A ESCALA MAIOR É A QUE VIGORA | EM CASO DE INCOMPATIBILIDADE ENTRE O PROJETO DE ARQUITETURA E OS PROJETOS DE ESPECIALIDADES, DEVERÁ PREVALECEER O PROJETO DE ARQUITETURA E DEVERÁ SER CONSULTADO O PROJETISTA | TODA E QUALQUER ALTERAÇÃO OU DÚVIDA NO DECORRER DA OBRA DEVERÁ SER COMUNICADA AO PROJETISTA, ANTES DA ENCOMENDA/ FABRICAÇÃO/ EXECUÇÃO DE QUALQUER TRABALHO | TODAS AS CORES E REFERÊNCIAS PRESENTES NAS PEÇAS DESENHADAS DEVERÃO SER APROVADAS PELO PROJETISTA MEDIANTE APRESENTAÇÃO DE AMOSTRA EM OBRA | AS OMISSÕES OU ERROS DETETADOS NOS DESENHOS DEVERÃO SER PARTICIPADOS Á COORDENAÇÃO | TODOS OS PORMENORES, FERRAGENS E ACESSÓRIOS DEVERÃO SER TESTADOS E APROVADOS EM OBRA PELO PROJETISTA



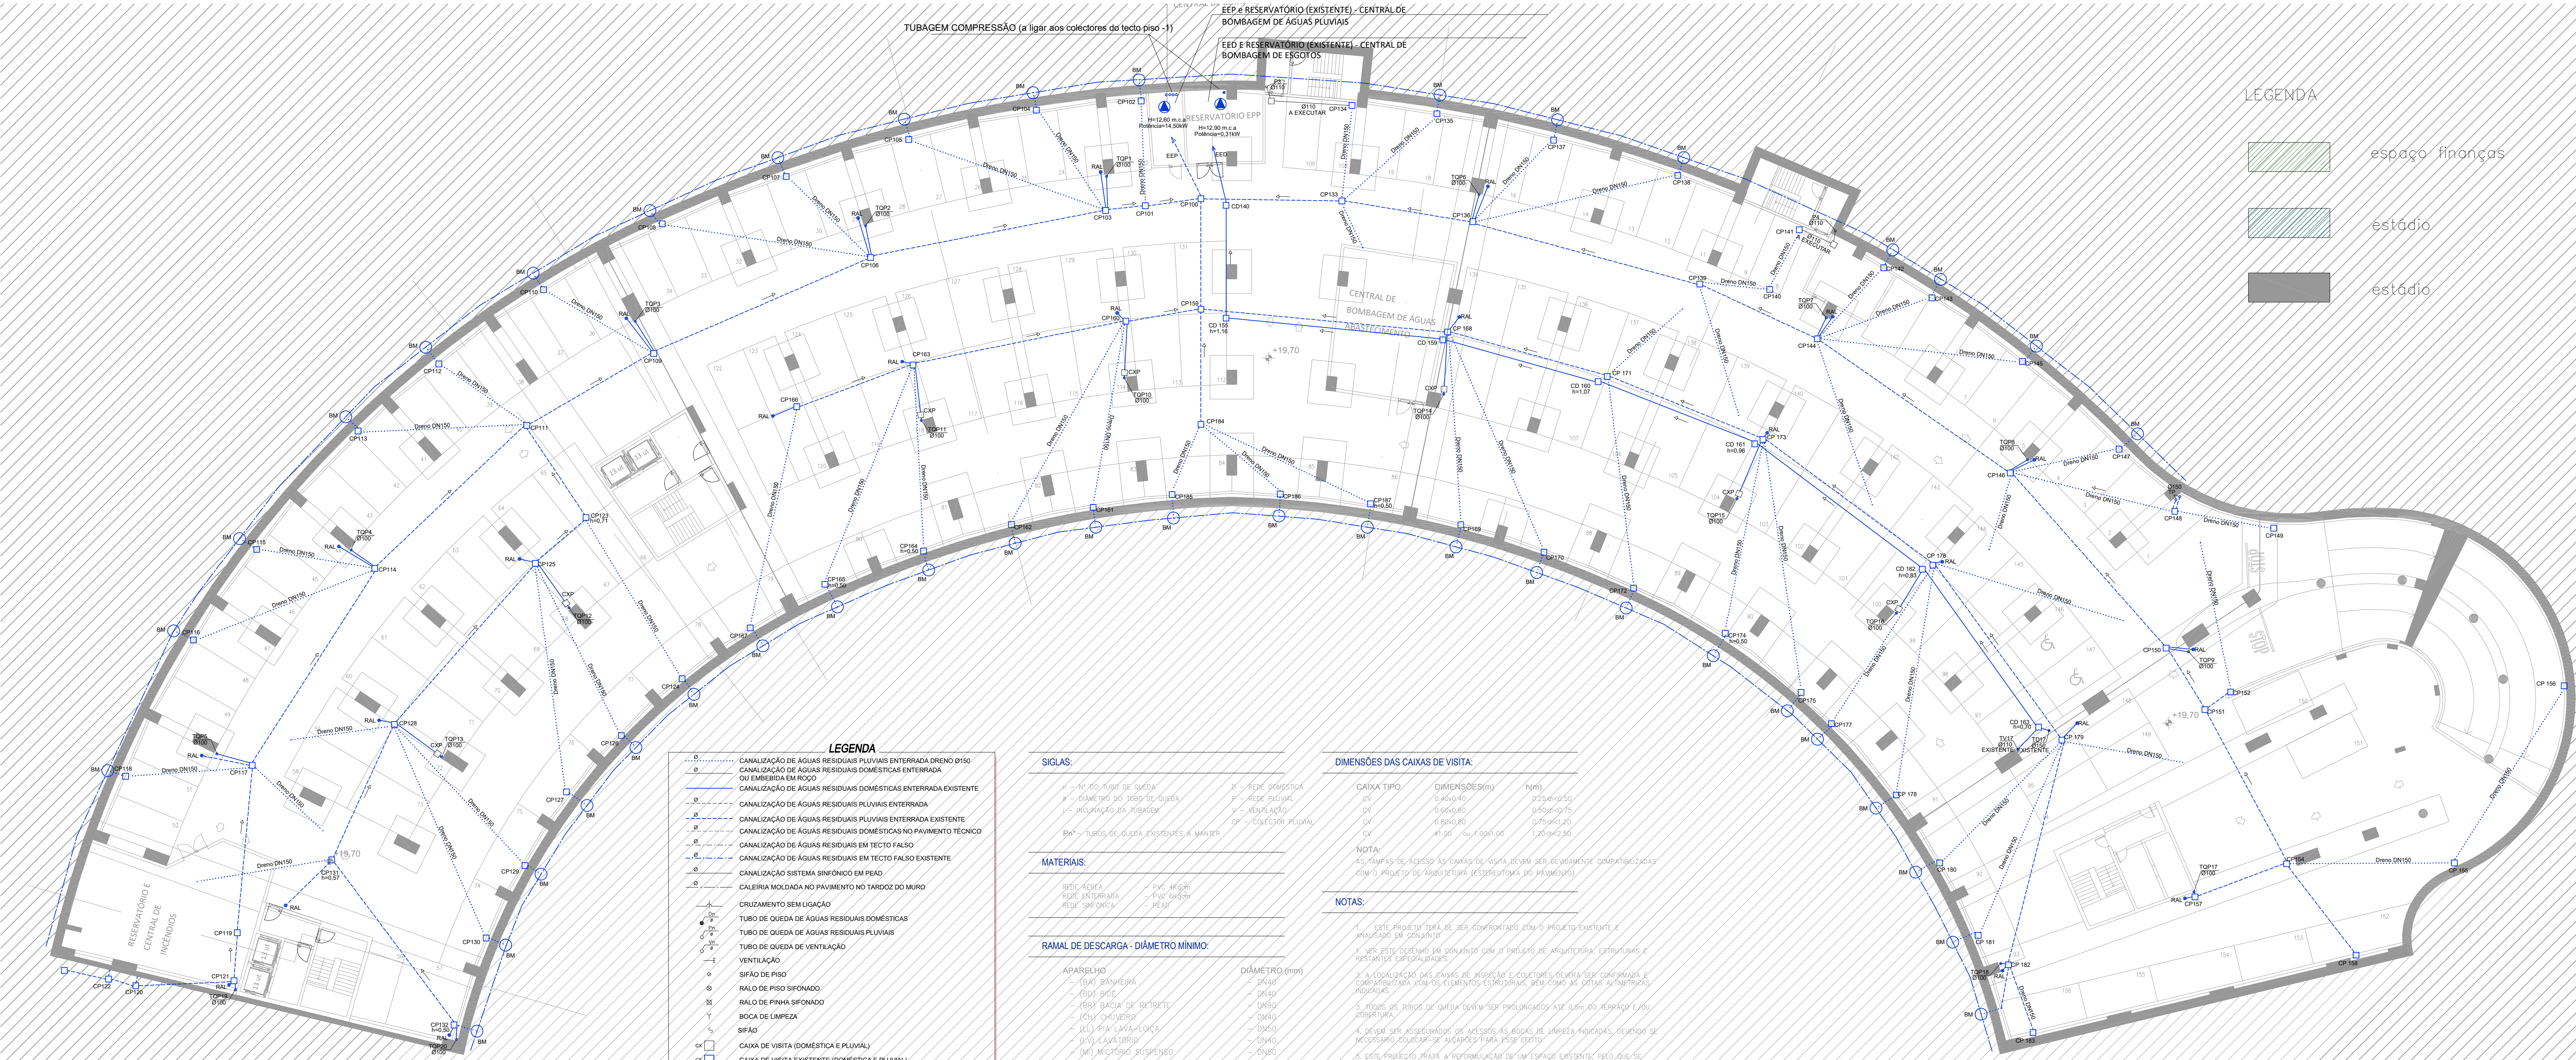

LEGENDA

espaço finanças

estádio

estádio

LEGENDA

CANALIZAÇÃO DE ÁGUAS RESIDUAIS PLUVIAIS ENTERRADA DRENO Ø150

CANALIZAÇÃO DE ÁGUAS RESIDUAIS DOMÉSTICAS ENTERRADA

CANALIZAÇÃO DE ÁGUAS RESIDUAIS DOMÉSTICAS ENTERRADA

CANALIZAÇÃO DE ÁGUAS RESIDUAIS PLUVIAIS ENTERRADA EXISTENTE

CANALIZAÇÃO DE ÁGUAS RESIDUAIS DOMÉSTICAS NO PAVIMENTO TÉCNICO

CANALIZAÇÃO DE ÁGUAS RESIDUAIS EM TECTO FALSO

CANALIZAÇÃO DE ÁGUAS RESIDUAIS EM TECTO FALSO EXISTENTE

CANALIZAÇÃO SISTEMA SIFONICO EM PEAD

CALEIRA MOLDADA NO PAVIMENTO NO TARDZO DO MURO

CRUZAMENTO SEM LUGAÇÃO

TUBO DE QUEDA DE ÁGUAS RESIDUAIS DOMÉSTICAS

TUBO DE QUEDA DE ÁGUAS RESIDUAIS PLUVIAIS

TUBO DE QUEDA DE VENTILAÇÃO

VENTILAÇÃO

SIFÃO DE PISO

RAIO DE PISO SIFONADO

RAIO DE PINHA SIFONADO

BOCA DE LIMPEZA

SIFÃO

CAIXA DE VISITA (DOMÉSTICA E PLUVIAL)

CAIXA DE VISITA EXISTENTE (DOMÉSTICA E PLUVIAL)

CAIXA DE VISITA TRONCÔNICA EXCÊNTRICA - DOMÉSTICA

CAIXA DE VISITA TRONCÔNICA EXCÊNTRICA - PLUVIAL

CAIXA DE VISITA DE ÁGUA-RODAPÉ

CAIXA SEPARADORA DE FECLIAS

CAIXA SEPARADORA DE GORDURAS

CAIXA GEA

CAIXA SIFONADA

CANAL DRENANTE

SUMIDOURO COM CETO RETENTOR

SUMIDOURO

RAIO SISTEMA SIFONICO

SIGLAS:

N - Nº DO TUBO DE QUEDA

P - REDE DOMÉSTICA

R - REDE PLUVIAL

V - VENTILAÇÃO

CP - COLETORES PLUVIAIS

Ph - TUBOS DE QUEDA EXISTENTES A MAIOR

MATERIALS:

REDE AEREA - PVC HDPE

REDE ENTERRADA - PVC HDPE

REDE SIFONICA - PEAD

RAMAL DE DESCARGA - DIÂMETRO MÍNIMO:

APARELHO

DIÂMETRO (mm)

(BA) BANHEIRA

DN48

(BD) BIDE

DN48

(BB) BACA DE RETRETE

DN90

(CV) CUBRILHO

DN48

(KL) PIA LAVA-LOIÇA

DN50

(LV) LAVABO

DN48

(MI) MICRÓSTIO SUSPENSO

DN50

(ML) MÁQUINA DE LAVAR-LOIÇA

DN50

(MR) MÁQUINA DE LAVAR-RODAPÉ

DN50

(MS) MÁQUINA DE LAVAR-RODAPÉ

DN50

(PAC) RAIO DE PAVIMENTO

DN50

CONJUNTO DE ATE 5 APARELHOS LAVABO, MICRÓSTIOS, CONJUNTO DE MAIS DE 5 APARELHOS LAVABO

DN50

COLETORES - DIÂMETRO MÍNIMO:

CONJUNTO DE ATE 4 APARELHOS BACA, RETRETE, CONJUNTO DE ATE 6 APARELHOS MICRÓSTIO - Ø150

DIMENSÕES DAS CAIXAS DE VISITA:

CAIXA TIPO

DIÂMETRO (m)

h (m)

EV

0,30x0,40

0,25x0,35

CV

0,30x0,60

0,50x0,75

CV

0,30x0,80

0,75x0,80

CV

0,30x1,00

1,25x0,80

NOTA:

AS CAIXAS DE ACESSO ÀS CAIXAS DE VISITA DEVEM SER DEVIDAMENTE COMPATIBILIZADAS COM O PROJETO DE ARQUITETURA (RESERVATÓRIA DO PAVIMENTO)

NOTAS:

1. ESTE PROJETO TERÁ DE SER CONFRONTADO COM O PROJETO EXISTENTE E ANALISADO EM CONJUNTO

2. A LOCALIZAÇÃO DAS CAIXAS DE VISITA E COLETORES DEVEM SER CONFIRMADAS E COMPATIBILIZADAS COM OS ELEMENTOS ESTRUTURAIS, BEM COMO AS COTAS ALTIMÉTRICAS INDICADAS

3. TODOS OS TUBOS DE QUEDA DEVEM SER PROLONGADOS ATE 0,50 M DO TETO DO TECTO FALSO

4. DEVEM SER ASSUMIDOS OS ACESSOS ÀS BOCAS DE LIMPEZA INDICADAS, DEVENDO SE NECESSARIO COLOCAR-SE ALARGUES PARA ESSA FUNÇÃO

5. ESTE PROJETO TRATA A REFORMULAÇÃO DE UM ESPAÇO EXISTENTE, PELO QUE SE APROVEITAM QUANDO INDICADO AS CAIXAS E/OU COLETORES EXISTENTES (SUBSTITUIR EM CASO DE IMPEDIMENTO NAS CONDIÇÕES DE FUNCIONAMENTO)

6. AS CAIXAS DEVEM SER EXECUTADAS DE ACORDO COM OS DIMENSIONES INDICADAS NO PROJETO DE ARQUITETURA, DEVENDO SE DEVIDAMENTE COMPATIBILIZADAS COM O PROJETO DE ARQUITETURA (RESERVATÓRIA DO PAVIMENTO)

7. DURANTE A EXECUÇÃO DA OBRA É OBRIGATORIO PROTEGER AOS ENCHES PREVISTOS NA REGULAÇÃO GERAL DOS SISTEMAS FIDUCIÁRIOS E PROTEGER A DISTRIBUIÇÃO DE ÁGUA E DE DRENAGEM DE ÁGUAS RESIDUAIS - DEVIDO AOS RISCOS DE INUNDACÃO, DEVENDO SE NECESSARIO COLOCAR-SE ALARGUES PARA ESSA FUNÇÃO

8. TODAS AS REDES DESenhadas E escritas TERÃO DE SER DEVIDAMENTE CONFIRMADAS E COMPATIBILIZADAS COM A REALIDADE DA OBRA IN SITU, EM CASO DE DIVERGÊNCIAS, PODERÁ A EXECUÇÃO DO PROJETO TER QUE SER DEVIDAMENTE COMPATIBILIZADA COM A REALIDADE DA OBRA IN SITU

9. ESTE DESENHO SERVE ÚNICA E EXCLUSIVAMENTE PARA A ESPECIALIDADE EM CAUSA.

| RAMAL         | CARACTERÍSTICAS DOS COLETORES<br>CÓLIDORES EXISTENTES |          |           |          | COTAS DA TAMPA |         | COTAS DE SOLEIRA |         |
|---------------|-------------------------------------------------------|----------|-----------|----------|----------------|---------|------------------|---------|
|               | COMPRIM.                                              | DIÂMETRO | INCLIN. % | MATERIAL | MONTANTE       | JUSANTE | MONTANTE         | JUSANTE |
| CD103 - CD102 | 13,00                                                 | 200      | 1,00      | PVC      | 19,70          | 19,70   | 19,80            | 19,87   |
| CD102 - CD101 | 13,00                                                 | 200      | 1,00      | PVC      | 19,70          | 19,70   | 19,87            | 19,94   |
| CD101 - CD100 | 11,00                                                 | 200      | 1,00      | PVC      | 19,70          | 19,70   | 19,87            | 19,94   |
| CD100 - CD109 | 10,00                                                 | 200      | 1,00      | PVC      | 19,70          | 19,70   | 19,86            | 19,93   |
| CD109 - CD108 | 13,00                                                 | 200      | 1,00      | PVC      | 19,70          | 19,70   | 19,87            | 19,94   |
| CD108 - CD107 | 13,00                                                 | 200      | 1,00      | PVC      | 19,70          | 19,70   | 19,87            | 19,94   |
| CD107 - CD106 | 13,00                                                 | 200      | 1,00      | PVC      | 19,70          | 19,70   | 19,87            | 19,94   |
| CD106 - CD105 | 13,00                                                 | 200      | 1,00      | PVC      | 19,70          | 19,70   | 19,87            | 19,94   |
| CD105 - CD104 | 13,00                                                 | 200      | 1,00      | PVC      | 19,70          | 19,70   | 19,87            | 19,94   |
| CD104 - CD103 | 13,00                                                 | 200      | 1,00      | PVC      | 19,70          | 19,70   | 19,87            | 19,94   |
| CD103 - EEP   | 2,50                                                  | 200      | 1,00      | PVC      | 19,70          | 19,70   | 19,68            | 19,64   |







| LEGENDA |                                                                         |
|---------|-------------------------------------------------------------------------|
|         | CANALIZAÇÃO DE ÁGUAS RESIDUAIS PLUVIAIS ENTERRADA DRENO Ø150            |
|         | CANALIZAÇÃO DE ÁGUAS RESIDUAIS DOMÉSTICAS ENTERRADA OU EMBEBIDA EM PISO |
|         | CANALIZAÇÃO DE ÁGUAS RESIDUAIS DOMÉSTICAS ENTERRADA EXISTENTE           |
|         | CANALIZAÇÃO DE ÁGUAS RESIDUAIS PLUVIAIS ENTERRADA                       |
|         | CANALIZAÇÃO DE ÁGUAS RESIDUAIS PLUVIAIS ENTERRADA EXISTENTE             |
|         | CANALIZAÇÃO DE ÁGUAS RESIDUAIS DOMÉSTICAS NO PAVIMENTO TÉCNICO          |
|         | CANALIZAÇÃO DE ÁGUAS RESIDUAIS EM TECTO FALSO                           |
|         | CANALIZAÇÃO DE ÁGUAS RESIDUAIS EM TECTO FALSO EXISTENTE                 |
|         | CANALIZAÇÃO SISTEMA SIFÓNICO EM PISO                                    |
|         | CALEIRIA MOLDADA NO PAVIMENTO NO TAPDOZ DO MURO                         |
|         | CRUZAMENTO SEM LIGAÇÃO                                                  |
|         | TUBO DE QUEDA DE ÁGUAS RESIDUAIS DOMÉSTICAS                             |
|         | TUBO DE QUEDA DE ÁGUAS RESIDUAIS PLUVIAIS                               |
|         | TUBO DE QUEDA DE VENTILAÇÃO                                             |
|         | VENTILAÇÃO                                                              |
|         | SIFÃO DE PISO                                                           |
|         | RAIO DE PISO SIFONADO                                                   |
|         | RAIO DE PINHA SIFONADO                                                  |
|         | BOCA DE LIMPEZA                                                         |
|         | SIFÃO                                                                   |
|         | CAIXA DE VISITA (DOMÉSTICA E PLUVIAL)                                   |
|         | CAIXA DE VISITA EXISTENTE (DOMÉSTICA E PLUVIAL)                         |
|         | CAIXA DE VISITA TRONCOCÔNICA EXCÊNTRICA - DOMÉSTICA                     |
|         | CAIXA DE VISITA TRONCOCÔNICA EXCÊNTRICA - PLUVIAL                       |
|         | CAIXA SEPARADORA DE FÉCULAS                                             |
|         | CAIXA SEPARADORA DE GORDURAS                                            |
|         | CAIXA CEGA                                                              |
|         | CAIXA SIFONADA                                                          |
|         | CANAL DRENANTE                                                          |
|         | SUMIDOURO COM CERTO RETENTOR                                            |
|         | SUMIDOURO                                                               |
|         | RAIO SISTEMA SIFÓNICO                                                   |

| SIGLAS:                                             |                                    |
|-----------------------------------------------------|------------------------------------|
| N                                                   | NO S/O TUBO DE QUEDA               |
| #                                                   | DIÂMETRO DO TUBO DE QUEDA          |
| V                                                   | INDICAÇÃO DA TUBAGEM               |
| PH                                                  | TUBOS DE QUEDA EXISTENTES A MANEIR |
| MATERIAIS:                                          |                                    |
| REDE AGRUA                                          | PVC AGRUA                          |
| REDE PLUVIAL                                        | PVC AGRUA                          |
| REDE SIFÓNICA                                       | PEAD                               |
| RAMAL DE DESCARGA - DIÂMETRO MÍNIMO:                |                                    |
| APARELHO                                            | DIÂMETRO (mm)                      |
| (BA) BANHEIRA                                       | DN40                               |
| (BO) BIDE                                           | DN40                               |
| (BR) BACIA DE RETIÇÃO                               | DN90                               |
| (CH) CHUVEIRO                                       | DN40                               |
| (CL) PIA LAVA-LOÇA                                  | DN50                               |
| (CV) LAVABÓRIO                                      | DN40                               |
| (MI) MICROSCOPIO                                    | DN50                               |
| (ML) MÁQUINA DE LAVAR LÓÇA                          | DN80                               |
| (MR) MÁQUINA DE LAVAR RÓDPA                         | DN80                               |
| (MS) MÁQUINA DE SECAR RÓDPA                         | DN50                               |
| (RAL) RALO DE PAVIMENTO                             | DN50                               |
| CONJUNTO DE ATÉ 3 APARELHOS LAVABÓRIOS/MICROSCOPIOS | DN50                               |
| CONJUNTO DE ATÉ 6 APARELHOS LAVABÓRIOS              | DN80                               |
| COLECTOR - DIÂMETRO MÍNIMO:                         |                                    |
| CONJUNTO DE ATÉ 4 APARELHOS BACIA RETIÇÃO           | DN100                              |
| CONJUNTO DE ATÉ 6 APARELHOS MICROSCOPIOS            | DN100                              |

| DIMENSÕES DAS CAIXAS DE VISITA:   |                  |           |
|---|------------------|-----------|
| CAIXA TIPO   | DIMENSÕES (m)    | h (m)     |
| CV   | 0,40x0,40        | 0,35x0,35 |
| CV   | 0,60x0,60        | 0,50x0,50 |
| CV   | 0,90x0,90        | 0,75x0,75 |
| CV   | 1,00 x 1,00x1,00 | 1,20x0,80 |
| NOTA:   |                  |           |
| AS TAMPAIS DE ACESSO AS CAIXAS DE VISITA DEVEM SER DEVIDAMENTE COMPATIBILIZADAS COM O PROJETO DE ARQUITECTURA (ESQUEMATISMO DO PAVIMENTO)   |                  |           |
| NOTAS:   |                  |           |
| 1. ESTE PROJETO DEVE SER CONFRONTADO COM O PROJETO EXISTENTE E ANALISADO EM CONJUNTO.   |                  |           |
| 2. A LOCALIZAÇÃO DAS CAIXAS DE RESECÇÃO E COLECTORES DEVERÁ SER CONFIRMADA E COMPATIBILIZADA COM OS ELEMENTOS ESTRUTURAIS, SEM COMO AS NOTAS ARQUITECTURAIS INDICADAS.   |                  |           |
| 3. TODOS OS TUBOS DE QUEDA DEVEM SER PROLONGADOS ATÉ 0,5m DO TERRAÇO E/OU COBERTURA.   |                  |           |
| 4. DEVEM SER ASSEGURADOS OS ACESSOS ÀS BOCAS DE LIMPEZA INDICADAS, DEVENDO SE NECESSÁRIO COLOCAR-SE BALCÃO PARA ESSE EFEITO.   |                  |           |
| 5. ESTE PROJETO PARA A REFORMULAÇÃO DE UM ESPAÇO EXISTENTE, DELO QUE SE PROPONHA QUALQUER INDICAÇÃO AS BOCAS E/OU COLECTORES EXISTENTES, RESECTANDO-SE EM CASO DE APRESENTAREM MÉRITOS DE FUNCIONAMENTO.                                                                                           |                  |           |
| 6. AS CALEIRAS DEVEM SER EXECUTADAS DE ACORDO COM OS DETALHES INDICADOS NO PROJETO DE ARQUITECTURA, DEVENDO NO ENTANTO FICAR PREVISTOS OS RESPECTIVOS REPAROS E LIGAÇÕES DE TUBAGENS À REDE DE SIFONOS PLUVIAIS.                                                                                   |                  |           |
| 7. DURANTE A EXECUÇÃO DA OBRA E REFORMULAÇÃO DEVEM-SE ADOPTAR MEDIDAS PREVENTIVAS NO REQUERIMENTO GERAL DOS SISTEMAS TUBOLOS E PRELIMINARES DE DISTRIBUIÇÃO DE ÁGUA E DE DRENAGEM DE ÁGUAS RESIDUAIS - DESEJO RECOMENDAR A: 23/15, 06/23 DE ABRIL.                                                 |                  |           |
| 8. TODAS AS FOLHAS RESERVADAS E ESCRITAS TERÃO QUE SER APROPRIADAMENTE COMPATIBILIZADAS E COMPATIBILIZADAS COM A INSCRIÇÃO DA OBRA INICIAL, EM CASO DE QUALQUER DÚVIDA OU ALTERAÇÃO À SOLUÇÃO PROPOSTA DEVEM PARA OS DEVIDOS EFEITOS SUBMETTER-SE À APROVAÇÃO DO PROJETISTA ANTES DA SUA EXECUÇÃO. |                  |           |
| 9. ESTE DESENHO SERVE ÚNICA E EXCLUSIVAMENTE PARA A ESPECIALIDADE EM CAUSA.   |                  |           |

| LEGENDA |                 |
|---------|-----------------|
|         | espaço finanças |
|         | estádio         |
|         | estádio         |

arquiteta  
**pedro jorge marques de lemos cordeiro**  
patricia selada lameiro domingues  
paulo jorge vieira  
colaboração: joana carolina de andrade vaz

mubearquitectura.com  
Largo S de Outubro, nº 40, 1º Dº 2400-120 Leiria  
916608138 | mubearqu@gmail.com

pedro jorge marques de lemos cordeiro, lda | nº cont. 514565292

requerente  
**Município de Leiria**

obra/ local  
**TOPO NORTE\_ Estádio Municipal de Leiria**  
Arrabalde d'Aquém


especialidade/ fase  
**RESIDUAIS DOMÉSTICAS E PLUVIAIS**  
Projeto de Execução

designação  
**planta\_ piso -1 (redes domésticas)**

|               |          |          |        |          |
|---------------|----------|----------|--------|----------|
| data          | 16.10.20 | folha nº | ESG PE | 00 04 01 |
| (atualização) | 22.09.25 | escala   |        | 1.200    |

Este desenho é propriedade dos autores e não pode ser reproduzido, divulgado ou copiado, no todo ou em parte sem autorização expressa.  
Reservados todos os direitos pela legislação em vigor. DEC - LEI 63/85 (14 Março)



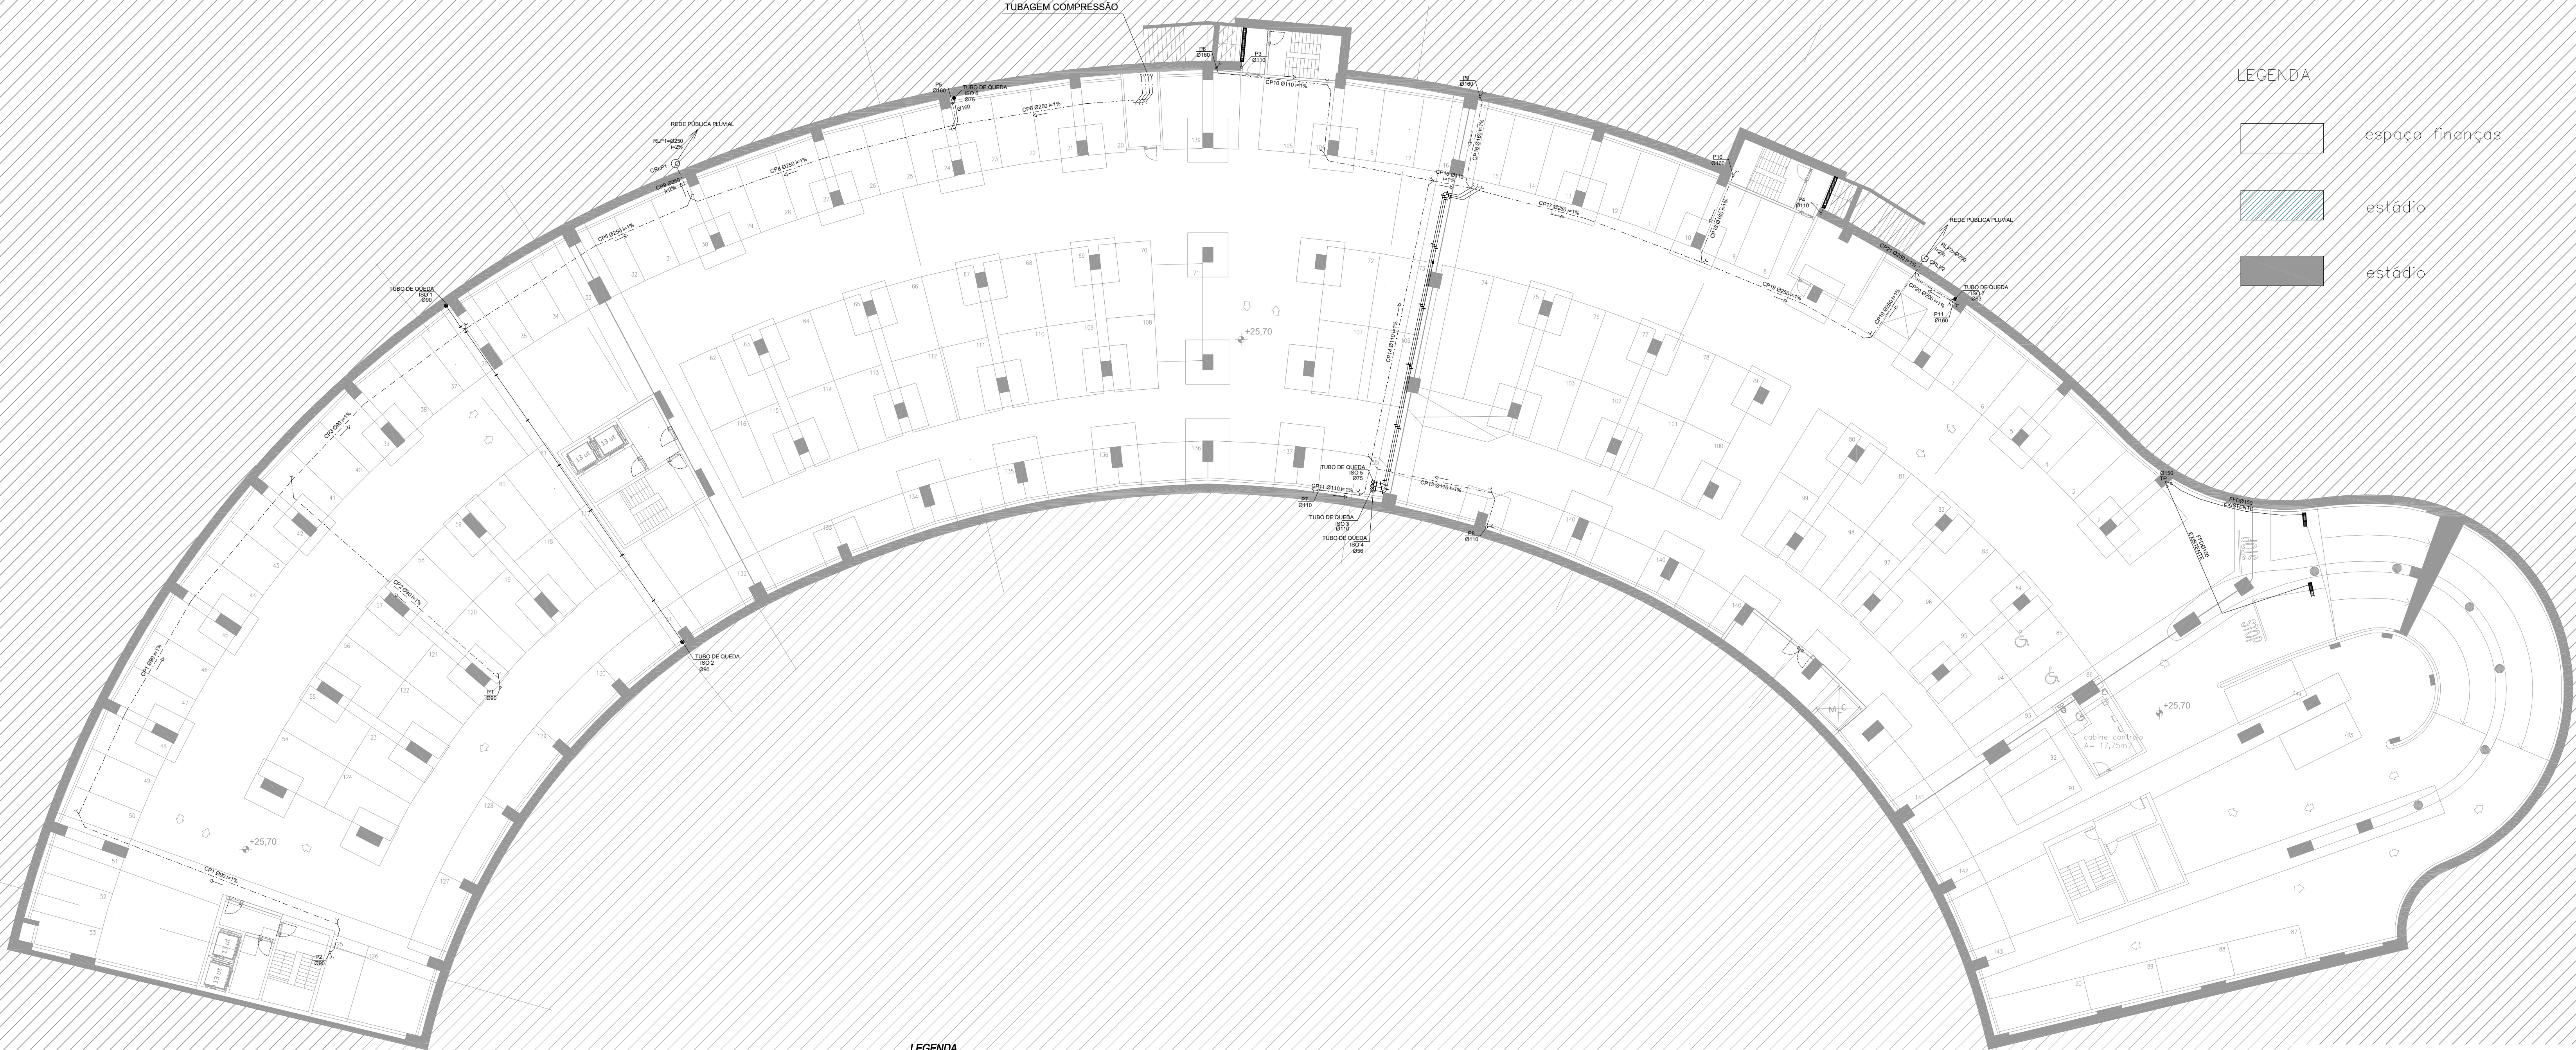

PLANTA PISO -1  
corte cota 26,90



| LEGENDA |                                                                                      |
|---------|--------------------------------------------------------------------------------------|
|         | CANALIZAÇÃO DE ÁGUAS RESIDUAIS DOMÉSTICAS ENTERRADA (DRENO Ø150 OU EMBEBIDA EM POÇO) |
|         | CANALIZAÇÃO DE ÁGUAS RESIDUAIS DOMÉSTICAS ENTERRADA EXISTENTE                        |
|         | CANALIZAÇÃO DE ÁGUAS RESIDUAIS PLUVIAIS ENTERRADA                                    |
|         | CANALIZAÇÃO DE ÁGUAS RESIDUAIS PLUVIAIS ENTERRADA EXISTENTE                          |
|         | CANALIZAÇÃO DE ÁGUAS RESIDUAIS DOMÉSTICAS NO PAVIMENTO TÉCNICO                       |
|         | CANALIZAÇÃO DE ÁGUAS RESIDUAIS EM TECTO FALSO                                        |
|         | CANALIZAÇÃO DE ÁGUAS RESIDUAIS EM TECTO FALSO EXISTENTE                              |
|         | CANALIZAÇÃO SISTEMA SIFÔNICO EM PÉD                                                  |
|         | CALEIRIA MOLDADA NO PAVIMENTO NO TARDÓZ DO MURO                                      |
|         | CRUZAMENTO SEM LIGAÇÃO                                                               |
|         | TUBO DE QUEDA DE ÁGUAS RESIDUAIS DOMÉSTICAS                                          |
|         | TUBO DE QUEDA DE ÁGUAS RESIDUAIS PLUVIAIS                                            |
|         | TUBO DE QUEDA DE VENTILAÇÃO                                                          |
|         | VENTILAÇÃO                                                                           |
|         | SIFÃO DE PISO                                                                        |
|         | RAIO DE PISO SIFONADO                                                                |
|         | RAIO DE PINHA SIFONADO                                                               |
|         | BOCA DE LIMPEZA                                                                      |
|         | SIFÃO                                                                                |
|         | CAIXA DE VISITA (DOMÉSTICA E PLUVIAL)                                                |
|         | CAIXA DE VISITA EXISTENTE (DOMÉSTICA E PLUVIAL)                                      |
|         | CAIXA DE VISITA TRONCOCÔNICA EXCÊNTRICA - DOMÉSTICA                                  |
|         | CAIXA DE VISITA TRONCOCÔNICA EXCÊNTRICA - PLUVIAL                                    |
|         | CAIXA SEPARADORA DE FÉCULAS                                                          |
|         | CAIXA SEPARADORA DE GORDURAS                                                         |
|         | CAIXA CEGA                                                                           |
|         | CAIXA SIFONADA                                                                       |
|         | CANAL DRENANTE                                                                       |
|         | SUMIDOURO COM CERTEO RETENTOR                                                        |
|         | SUMIDOURO                                                                            |
|         | RAIO SISTEMA SIFÔNICO                                                                |

| SIGLAS:                                          |                       |
|--------------------------------------------------|-----------------------|
| 1" - 1" Ø Ø TUBO DE QUEDA                        | 11 - REDE DOMÉSTICA   |
| Ø - DIÂMETRO DO TUBO DE QUEDA                    | 12 - REDE PLUVIAL     |
| 1" - INDICAÇÃO DA TUBAGEM                        | 13 - VENTILAÇÃO       |
| PH - TUBOS DE QUEDA EXISTENTES A MANEIR          | 14 - COLECTOR PLUVIAL |
| MATERIAIS:                                       |                       |
| REDE AGRÉIA                                      | PVC AR 80/80          |
| REDE ENTERRADA                                   | PVC Ø 80/80           |
| REDE SIFÔNICA                                    | PE 80                 |
| RAMAL DE DESCARGA - DIÂMETRO MÍNIMO:             |                       |
| APARELHO                                         | DIÂMETRO (mm)         |
| (BA) BANHEIRA                                    | Ø150                  |
| (BO) BÔCO                                        | Ø150                  |
| (BR) BACIA DE RETIÇÃO                            | Ø150                  |
| (CH) CHUVEIRO                                    | Ø150                  |
| (CL) PIA LAVA-LOÇA                               | Ø150                  |
| (LV) LAVA-LOÇA                                   | Ø150                  |
| (MI) MICTÓRIO SUSPENSO                           | Ø150                  |
| (ML) MÁQUINA DE LAVAR-LOÇA                       | Ø150                  |
| (MR) MÁQUINA DE LAVAR-RODAPÉ                     | Ø150                  |
| (MS) MÁQUINA DE SECAR-RODAPÉ                     | Ø150                  |
| (RAC) RALO DE PAVIMENTO                          | Ø150                  |
| CONJUNTO DE ATÉ 4 APARELHOS LAVATÓRIOS/MICTÓRIOS | Ø150                  |
| CONJUNTO DE ATÉ 6 APARELHOS LAVATÓRIOS           | Ø150                  |
| COLECTOR - DIÂMETRO MÍNIMO:                      |                       |
| CONJUNTO DE ATÉ 4 APARELHOS BACIA RETENTOR       | Ø150                  |
| CONJUNTO DE ATÉ 6 APARELHOS MICTÓRIO             | Ø150                  |

| DIMENSÕES DAS CAIXAS DE VISITA:   |               |                |
|---|---------------|----------------|
| CAIXA TIPO   | DIMENSÕES (m) | h (m)          |
| P1   | 0,40x0,40     | 0,25x0,40x0,50 |
| P2   | 0,50x0,40     | 0,50x0,40x0,50 |
| P3   | 0,50x0,40     | 0,75x0,40x0,50 |
| P4   | 0,50x0,40     | 1,20x0,40x0,50 |
| NOTA:   |               |                |
| AS CAIXAS DE VISITA DEVEEM SER DEVIDAMENTE COMPATIBILIZADAS COM O PROJETO DE ARQUITECTURA (ESTRUTURA, DO PAVIMENTO).   |               |                |
| NOTAS:   |               |                |
| 1. ESTE PROJETO DEVE SER COMPROVADO COM O PROJETO EXISTENTE E ANALISADO EM CONJUNTO.   |               |                |
| 2. VER ESTE DESENHO EM CONJUNTO COM O PROJETO DE ARQUITECTURA, ESTRUTURA E RESTANTES ESPECIALIDADES.   |               |                |
| 3. A LOCALIZAÇÃO DAS CAIXAS DE VISITA E COLECTORES DEVE SER CONFIRMADA E COMPROVADA COM OS ELABORADOS ESTRUTURAIS, SEM COMO AS COTAS ANIMÉTRICAS INDICADAS.                                                                    |               |                |
| 4. TODOS OS TUBOS DE QUEDA DEVEEM SER PROLONGADOS ATÉ 0,5m NO TERRAÇO E/OU COBERTURA.   |               |                |
| 5. DEVE SER ASSEGURADO OS ACESSOS ÀS BOCAS DE LIMPEZA INDICADAS, DEVENDO SE NECESSÁRIO COLOCAR-SE ALÇAPÕES PARA ESSE EFEITO.                                                                                                   |               |                |
| 6. ESTE PROJETO PARA A REFORMULAÇÃO DE UM ESPAÇO EXISTENTE, DEVE SER ANTERIORMENTE ANALISADO E COMPROVADO COM OS ELABORADOS EXISTENTES (ESTRUTURA, EM CASO DE REFORMULAÇÃO DAS CONDIÇÕES DE FUNCIONAMENTO).                    |               |                |
| 7. AS CAIXAS DE VISITA DEVEEM SER EXECUTADAS DE ACORDO COM OS DETALHES INDICADOS NO PROJETO DE ARQUITECTURA, DEVENDO NO ENTANTO FICAR PREVISTOS OS RESPECTIVOS DETALHES E LIGAÇÕES DE TUBAGENS À REDE DE EGRESSO PLUVIAL.      |               |                |
| 8. DEVE SER APROPRIADA DA DRENAÇÃO E REFORMULAÇÃO DE ACORDO COM OS DETALHES INDICADOS NO PROJETO DE ARQUITECTURA, DEVENDO NO ENTANTO FICAR PREVISTOS OS RESPECTIVOS DETALHES E LIGAÇÕES DE TUBAGENS À REDE DE EGRESSO PLUVIAL. |               |                |
| 9. ESTE DESENHO SERVE ÚNICA E EXCLUSIVAMENTE PARA A ESPECIALIDADE EM CAUSA.   |               |                |

## LEGENDA

|  |                 |
|--|-----------------|
|  | espaço finances |
|  | estádio         |
|  | estádio         |

arquitetura

pedro jorge marques de lemos cordeiro

patricia selada lameiro domingues

paulo jorge vieira

colaboração: joana carolina de andrade vaz

mubebearquitectura.com  
Largo S de Outubro, nº 40, 1º Dº 2400-120 Leiria  
916608138 | mubebearq@gmail.com

pedro jorge marques de lemos cordeiro, lda | nº cont. 514565292

requerente

Município de Leiria

obra/ local

TOPO NORTE\_ Estádio Municipal de Leiria

Arrabalde d'Aquém

especialidade/ fase

RESIDUAIS DOMÉSTICAS E PLUVIAIS

Projeto de Execução


designação

planta\_ piso -1 (redes pluviais)

data 16.10.20 folha nº ESG PE 00 05 00  
(atualização) 22.09.25 escala 1.200

Este desenho é propriedade dos autores e não pode ser reproduzido, divulgado ou copiado, no todo ou em parte sem autorização expressa.  
Reservados todos os direitos pela legislação em vigor. DEC - LEI 63/85 (14 Março)



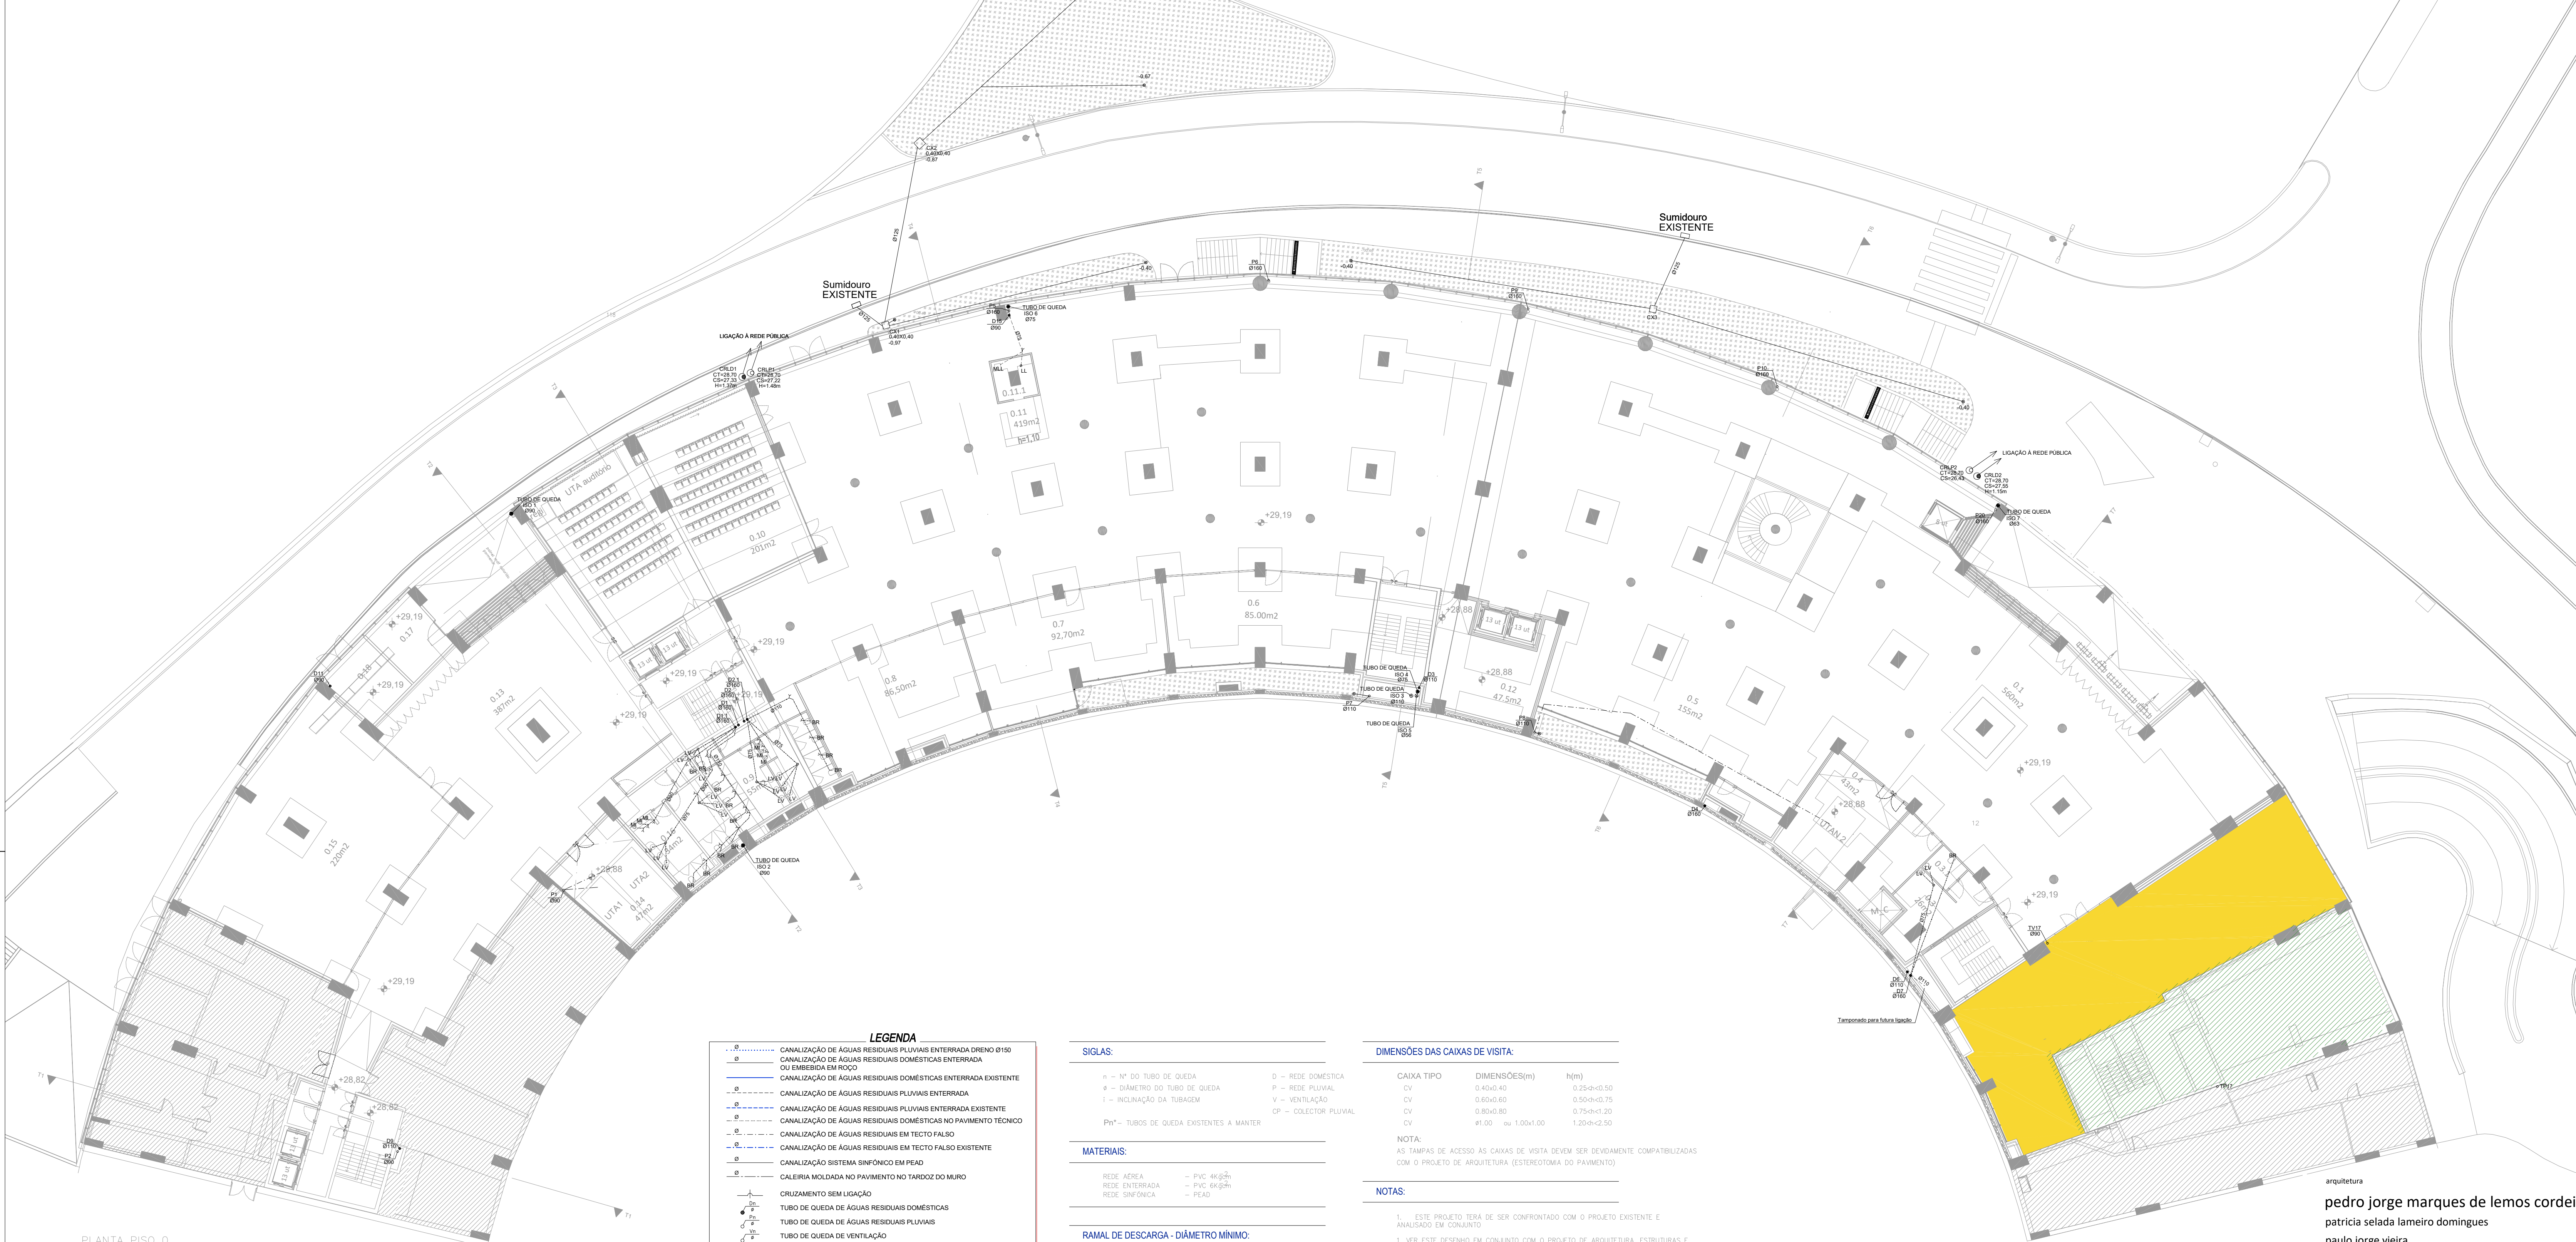

PLANTA PISO 0  
corte cota 29.90



**LEGENDA**

— 0.11.1 — CANALIZAÇÃO DE ÁGUAS RESIDUAIS PLUVIAIS ENTERRADA DRENO Ø150  
— 0.11.1 — CANALIZAÇÃO DE ÁGUAS RESIDUAIS DOMÉSTICAS ENTERRADA EXISTENTE  
— 0.11.1 — CANALIZAÇÃO DE ÁGUAS RESIDUAIS DOMÉSTICAS ENTERRADA EXISTENTE  
— 0.11.1 — CANALIZAÇÃO DE ÁGUAS RESIDUAIS PLUVIAIS ENTERRADA EXISTENTE  
— 0.11.1 — CANALIZAÇÃO DE ÁGUAS RESIDUAIS DOMÉSTICAS NO PAVIMENTO TÉCNICO  
— 0.11.1 — CANALIZAÇÃO DE ÁGUAS RESIDUAIS EM TECTO FALSO  
— 0.11.1 — CANALIZAÇÃO DE ÁGUAS RESIDUAIS EM TECTO FALSO EXISTENTE  
— 0.11.1 — CANALIZAÇÃO SISTEMA SIFONICO EM PÉAD  
— 0.11.1 — CALEIRIA MOLDADA NO PAVIMENTO NO TARDÓZ DO MURO

— 0.11.1 — CRUZAMENTO SEM LIGAÇÃO  
— 0.11.1 — TUBO DE QUEDA DE ÁGUAS RESIDUAIS DOMÉSTICAS  
— 0.11.1 — TUBO DE QUEDA DE ÁGUAS RESIDUAIS PLUVIAIS  
— 0.11.1 — TUBO DE QUEDA DE VENTILAÇÃO  
— 0.11.1 — VENTILAÇÃO  
— 0.11.1 — SIFÃO DE PISO  
— 0.11.1 — RALO DE PISO SIFONADO  
— 0.11.1 — RALO DE PINHA SIFONADO  
— 0.11.1 — BOCA DE LIMPEZA  
— 0.11.1 — SIFÃO

— 0.11.1 — CAIXA DE VISITA (DOMÉSTICA E PLUVIAL)  
— 0.11.1 — CAIXA DE VISITA EXISTENTE (DOMÉSTICA E PLUVIAL)  
— 0.11.1 — CAIXA DE VISITA TRONCOCÔNICA EXCÊNTRICA - DOMÉSTICA  
— 0.11.1 — CAIXA DE VISITA TRONCOCÔNICA EXCÊNTRICA - PLUVIAL  
— 0.11.1 — CAIXA SEPARADORA DE FÉCULAS  
— 0.11.1 — CAIXA SEPARADORA DE GORDURAS  
— 0.11.1 — CAIXA CEGA  
— 0.11.1 — CAIXA SIFONADA  
— 0.11.1 — CANAL DRENANTE  
— 0.11.1 — SUMIDOURO COM CESTO RETENTOR  
— 0.11.1 — SUMIDOURO  
— 0.11.1 — RALO SISTEMA SIFONICO

|                                         |                       |
|-----------------------------------------|-----------------------|
| SIGLAS:                                 |                       |
| n = Nº DO TUBO DE QUEDA                 | D = REDE DOMÉSTICA    |
| ø = DIÂMETRO DO TUBO DE QUEDA           | P = REDE PLUVIAL      |
| i = INCLINAÇÃO DA TUBAGEM               | V = VENTILAÇÃO        |
| CP = TUBOS DE QUEDA EXISTENTES A MANTER | CP = COLECTOR PLUVIAL |

|                |              |
|----------------|--------------|
| MATERIAIS:     |              |
| REDE AÉREA     | — PVC 4Kg/2m |
| REDE ENTERRADA | — PVC 6Kg/2m |
| REDE SIFONICA  | — PEAD       |

|                                                        |               |
|--------------------------------------------------------|---------------|
| RAMAL DE DESCARGA - DIÂMETRO MÍNIMO:                   |               |
| APARELHO                                               | DIÂMETRO (mm) |
| — (BA) BANHEIRA                                        | — DN40        |
| — (BD) BIDE                                            | — DN40        |
| — (BR) BACIA DE RETRETE                                | — DN90        |
| — (CH) CHUVEIRO                                        | — DN40        |
| — (LL) PIA LAVA-LOIÇA                                  | — DN50        |
| — (LV) LAVATÓRIO                                       | — DN40        |
| — (MI) MICTÓRIO SUSPENSO                               | — DN50        |
| — (ML) MÁQUINA DE LAVAR LOIÇA                          | — DN50        |
| — (MLR) MÁQUINA DE LAVAR ROUPA                         | — DN50        |
| — (MSR) MÁQUINA DE SECAR ROUPA                         | — DN50        |
| — (RAL) RALO DE PAVIMENTO                              | — DN50        |
| — CONJUNTO DE ATÉ 5 APARELHOS LAVATÓRIOS/MICTÓRIOS     | — DN90        |
| — CONJUNTO DE MAIS DE 5 APARELHOS LAVATÓRIOS/MICTÓRIOS | — DN90        |

|                                                |        |
|------------------------------------------------|--------|
| COLECTOR - DIÂMETRO MÍNIMO:                    |        |
| — CONJUNTO DE ATÉ 4 APARELHOS BACIA RETRETE/BD | — DN40 |
| — CONJUNTO DE ATÉ 6 APARELHOS MICTÓRIO         | — DN90 |

|                                 |                    |            |
|---------------------------------|--------------------|------------|
| DIMENSÕES DAS CAIXAS DE VISITA: |                    |            |
| CAIXA TIPO                      | DIMENSÕES(m)       | h(m)       |
| CV                              | 0.40x0.40          | 0.25h<0.50 |
| CV                              | 0.60x0.60          | 0.50h<0.75 |
| CV                              | 0.80x0.80          | 0.75h<1.20 |
| CV                              | ø1.00 ou 1.00x1.00 | 1.20h<2.50 |

NOTA:  
AS TAMPAS DE ACESSO ÀS CAIXAS DE VISITA DEVERÃO SER DEVIDAMENTE COMPATIBILIZADAS COM O PROJETO DE ARQUITECTURA (ESTEROTOMIA DO PAVIMENTO)

- NOTAS:**
1. ESTE PROJECTO TERÁ DE SER CONFRONTADO COM O PROJECTO EXISTENTE E ANALISADO EM CONJUNTO
  2. A LOCALIZAÇÃO DAS CAIXAS DE VISITA E COLECTORES DEVERÁ SER CONFIRMADA E COMPATIBILIZADA COM OS ELEMENTOS ESTRUTURAIS, BEM COMO AS COTAS ALTIMÉTRICAS INDICADAS.
  3. TODOS OS TUBOS DE QUEDA DEVERÃO SER PROLONGADOS ATÉ 0.5m DO TERRAÇO E/OU COBERTURA.
  4. DEVERÃO SER ASSEGURADOS OS ACESSOS ÀS BOCAS DE LIMPEZA INDICADAS, DEVENDO SE NECESSÁRIO COLOCAR-SE ALÇAPÕES PARA ESSE EFEITO.
  5. ESTE PROJECTO TRATA A REFORMULAÇÃO DE UM ESPAÇO EXISTENTE, PELO QUE SE APPROPRIETAM QUANDO INDICADO AS CAIXAS E/OU COLECTORES EXISTENTES (SUBSTITUIR EM CASO DE APRESENTAREM MÁS CONDIÇÕES DE FUNCIONAMENTO).
  6. AS CALEIRAS DEVERÃO SER EXECUTADAS DE ACORDO COM OS PORMENORES INDICADOS NO PROJECTO DE ARQUITECTURA, DEVENDO NO ENTANTO FICAR PREVISTOS OS RESPECTIVOS REJATES E LIGAÇÕES DE TUBAGEM À REDE DE ESOTOS PLUVIAIS.
  7. DURANTE A EXECUÇÃO DA OBRA É OBRIGATORIO PROCEDER AOS ENSAIOS PREVISTOS NO REGULAMENTO GERAL DOS SISTEMAS PUBLICOS E PREDIAIS DE DISTRIBUIÇÃO DE ÁGUA E DE DRENAGEM DE ÁGUAS RESIDUAIS - DECRETO REGULAMENTAR N.º 23/95, de 23 de Agosto.
  8. TODAS AS PEÇAS DESENHADAS E ESCRITAS TERÃO QUE SER OBRIGATORIAMENTE CONFRONTADAS E COMPATIBILIZADAS COM A REALIDADE DA OBRA IN SITU. EM CASO DE QUALQUER DÓVIDA OU ALTERAÇÃO À SOLUÇÃO PROJETADA DEVERÃO PARA OS DEVIDOS EFEITOS SUBMETTER-SE À Apreciação DO PROJETISTA ANTES DA SUA EXECUÇÃO.
  9. ESTE DESENHO SERVE ÚNICA E EXCLUSIVAMENTE PARA A ESPECIALIDADE EM CAUSA.

arquitetura  
**pedro jorge marques de lemos cordeiro**  
patricia selada lameiro domingues  
paulo jorge vieira  
colaboração: joana carolina de andrade vaz

mube  
Largo 5 de Outubro, nº 40, 1º Dº 2400-120 Leiria  
916608138 | mubearqu@gmail.com

pedro jorge marques de lemos cordeiro, lda | nº cont. 514565292

requerente  
**Município de Leiria**


obra/ local  
**TOPO NORTE\_ Estádio Municipal de Leiria**  
**Arrabalde d'Aquém**

especialidade/ fase  
**RESIDUAIS DOMÉSTICAS E PLUVIAIS**  
**Projeto de Execução**

designação  
**planta\_ piso 0 (redes domésticas e pluviais)**

Este desenho é propriedade dos autores e não pode ser reproduzido, divulgado ou copiado, no todo ou em parte sem autorização expressa.  
Reservados todos os direitos pela legislação em vigor. DEC - LEI 63/85 (14 Março)



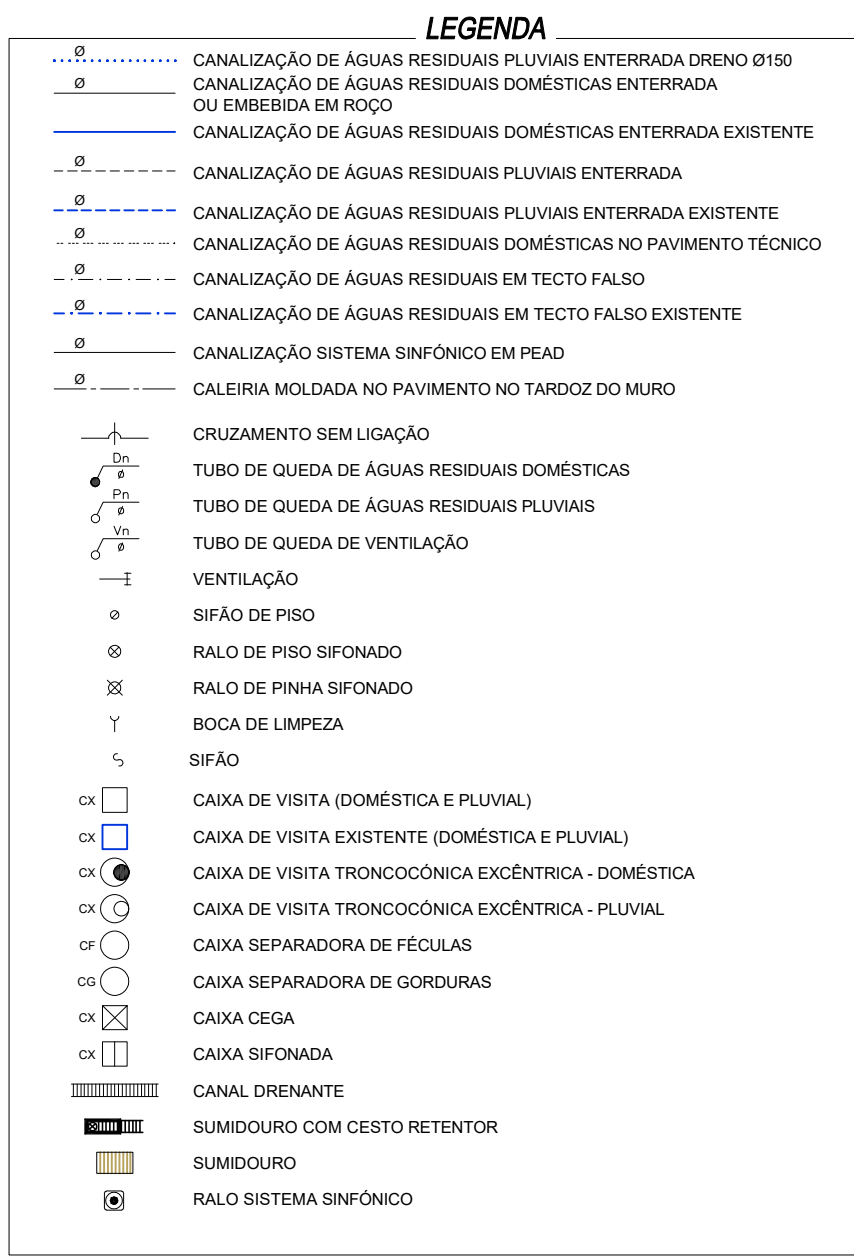

|                               |                       |
|-------------------------------|-----------------------|
| n = N° DO TUBO DE QUEDA       | D = REDE DOMÉSTICA    |
| ø = DIÂMETRO DO TUBO DE QUEDA | P = REDE PLUVIAL      |
| i = INCLINAÇÃO DA TUBAGEM     | V = VENTILAÇÃO        |
|                               | CP = COLECTOR PLUVIAL |

**Pn°** = TUBOS DE QUEDA EXISTENTES A MANTER

|                |                           |
|----------------|---------------------------|
| REDE AÉREA     | - PVC 4Kg <sup>2</sup> cm |
| REDE ENTERRADA | - PVC 6Kg <sup>2</sup> cm |
| REDE SINFÓNICA | - PEAD                    |

| APARELHO                                 | DIÂMETRO (mm) |
|------------------------------------------|---------------|
| – (BA) BANHEIRA                          | – DN40        |
| – (BD) BIDE                              | – DN40        |
| – (BR) BACIA DE RETRETE                  | – DN90        |
| – (CH) CHUVEIRO                          | – DN40        |
| – (LL) PIA LAVA-LOIÇA                    | – DN50        |
| – (LV) LAVATÓRIO                         | – DN40        |
| – (MJ) MICTÓRIO SUSPENSO                 | – DN50        |
| – (ML) MÁQUINA DE LAVAR LOIÇA            | – DN50        |
| – (MR) MÁQUINA DE LAVAR ROUPA            | – DN50        |
| – (MSR) MÁQUINA DE SECAR ROUPA           | – DN50        |
| – (RAL) RALO DE PAVIMENTO                | – DN50        |
| – CONJUNTO DE ATÉ 5 APARELHOS LAVATÓRIOS | – DN75        |
| – CONJUNTO DE ATÉ 5 APARELHOS LAVATÓRIOS | – DN75        |

- CONJUNTO DE ATÉ 4 APARELHOS BACIA RETROROTACIONAL - DN90
- CONJUNTO DE ATÉ 6 APARELHOS MICTÓRIO - DN90

| CAIXA TIPO | DIMENSÕES(m)       | h(m)        |
|------------|--------------------|-------------|
| CV         | 0.40x0.40          | 0.25<h<0.50 |
| CV         | 0.60x0.60          | 0.50<h<0.75 |
| CV         | 0.80x0.80          | 0.75<h<1.20 |
| CV         | ø1,00 ou 1,00x1,00 | 1.20<h<2.50 |

AS TAMPAS DE ACESSO ÀS CAIXAS DE VISITA DEVEM SER DEVIDAMENTE COMPATIBILIZADAS COM O PROJETO DE ARQUITETURA (ESTEREOTOMIA DO PAVIMENTO)

1. ESTE PROJETO TERÁ DE SER CONFRONTADO COM O PROJETO EXISTENTE E ANALISADO EM CONJUNTO

2. ESTE DESENHO EM CONJUNTO COM O PROJETO DE ARQUITETURA, ESTRUTURAS E REVESTIMENTOS ESPECIAIS DEVERÁ:
3. A LOCALIZAÇÃO DAS CAIXAS DE INSPIRAÇÃO E COLETORES DEVERÁ SER CONFIRMADA E COMPATIBILIZADA COM OS ELEMENTOS ESTRUTURAIS, BEM COMO AS COTAS ALTIMÉTRICAS INDICADAS.
4. TODOS OS TUBOS DE QUEDA DEVERÃO SER PROLONGADOS ATÉ 0,5m DO TAPALHO E/OU COBERTURA.
5. DEVERÃO SER ASSEGURADOS OS ACESSOS AS CAIXAS DE LIMPEZA INDICADAS, DEVENDO SER NECESSÁRIO COLOCAR AS LAÇAPAS PARA ESSE EFETO.
6. ESTE PROJETO TRATA A REFORMULAÇÃO DE UM PAVIMENTO EXISTENTE, POR SE APROPRIETAR QUANDO INDICADO AS CAIXAS E/OU COLETORES EXISTENTES (SUBLITO QUE O CASO DE REFORMA DE PAVIMENTO NÃO É O CASO DE RECONSTRUÇÃO).
7. AS CALDEIRAS DEVERÃO SER EXECUTADAS DE ACORDO COM OS PARÂMETROS INDICADOS NO PROJETO DE ARQUITETURA, DEVENDO NO ENTANTO FICAR PREVISTOS OS RESPECTIVOS REMATES E LAÇAPAS DE TUBAGENS À REDE DE ESGOTOS PLUVIAIS.
7. DURANTE A EXECUÇÃO DA OBRA O OBRIGADO PROCEDER AOS ENSAIO PREVISTOS NA NBR 12218-1, SISTEMAS BOMBAIS E PRESSÕES DE DISTRIBUIÇÃO DE ÁGUA E DRENAGEM DE ÁGUAS RESIDUAIS – DECRETO REGULAMENTAR Nº 23.760, de 23 de Agosto de 2001.
8. TODAS AS PEÇAS DESEJADAS E ESCRITAS TERÃO QUE SER OBRIGATORIAMENTE CONFRONTADAS E COMPATIBILIZADAS COM A REALIDADE DA OBRA IN SITU, EM CASO DE QUALQUER DIVERGÊNCIA OU ALTEIRAÇÃO À SOLUÇÃO PROJETADA DEVENDO OS DESENHOS ESCRITOS SUBMETTER À APROVAÇÃO DO PROJETISTA, ANTES DA EXECUÇÃO.
9. ESTE DESENHO SERVE ÚNICA E EXCLUSIVAMENTE PARA A ESPECIALIZAÇÃO EM CALDEIRAS.

espaço para as finanças

estádio

estádio

arquitetura

pedro jorge marques de lemos cordeiro

patricia selada lameiro domingos

paulo jorge vieira

colaboração: joana carolina de andrade vaz

**Mube** **mubearquitectura.com**  
 Largo 5 de Outubro, nº 40, 1º Dº 2400-120 Leiria  
 916608138 | mubearq@gmail.com

pedro jorge marques de lemos cordeiro, lda | nº cont. 514565292

requerente

Município de Leiria

obra/ local

TOPO NORTE Estádio Municipal de Leiria

Arrabalde d'Aguém

especialidade/ fase

RESIDUAIS DOMÉSTICAS E PLUVIAIS

## Projeto de Execução

designação


planta\_piso 1 (redes domésticas e pluviais)

|  | (cap) | (des) | (rev) |
|--|-------|-------|-------|
|--|-------|-------|-------|

|               |          |          |     |    |    |    |       |
|---------------|----------|----------|-----|----|----|----|-------|
| data          | 16.10.20 | folha nº | ESG | PE | 00 | 07 | 01    |
| (atualização) | 22.09.25 | escala   |     |    |    |    | 1.200 |

Este desenho é propriedade dos autores e não pode ser reproduzido, divulgado ou copiado, no todo ou em parte sem autorização expressa.  
Reservados todos os direitos pela legislação em vigor. DEC - LEI 63/85 (14 Março)



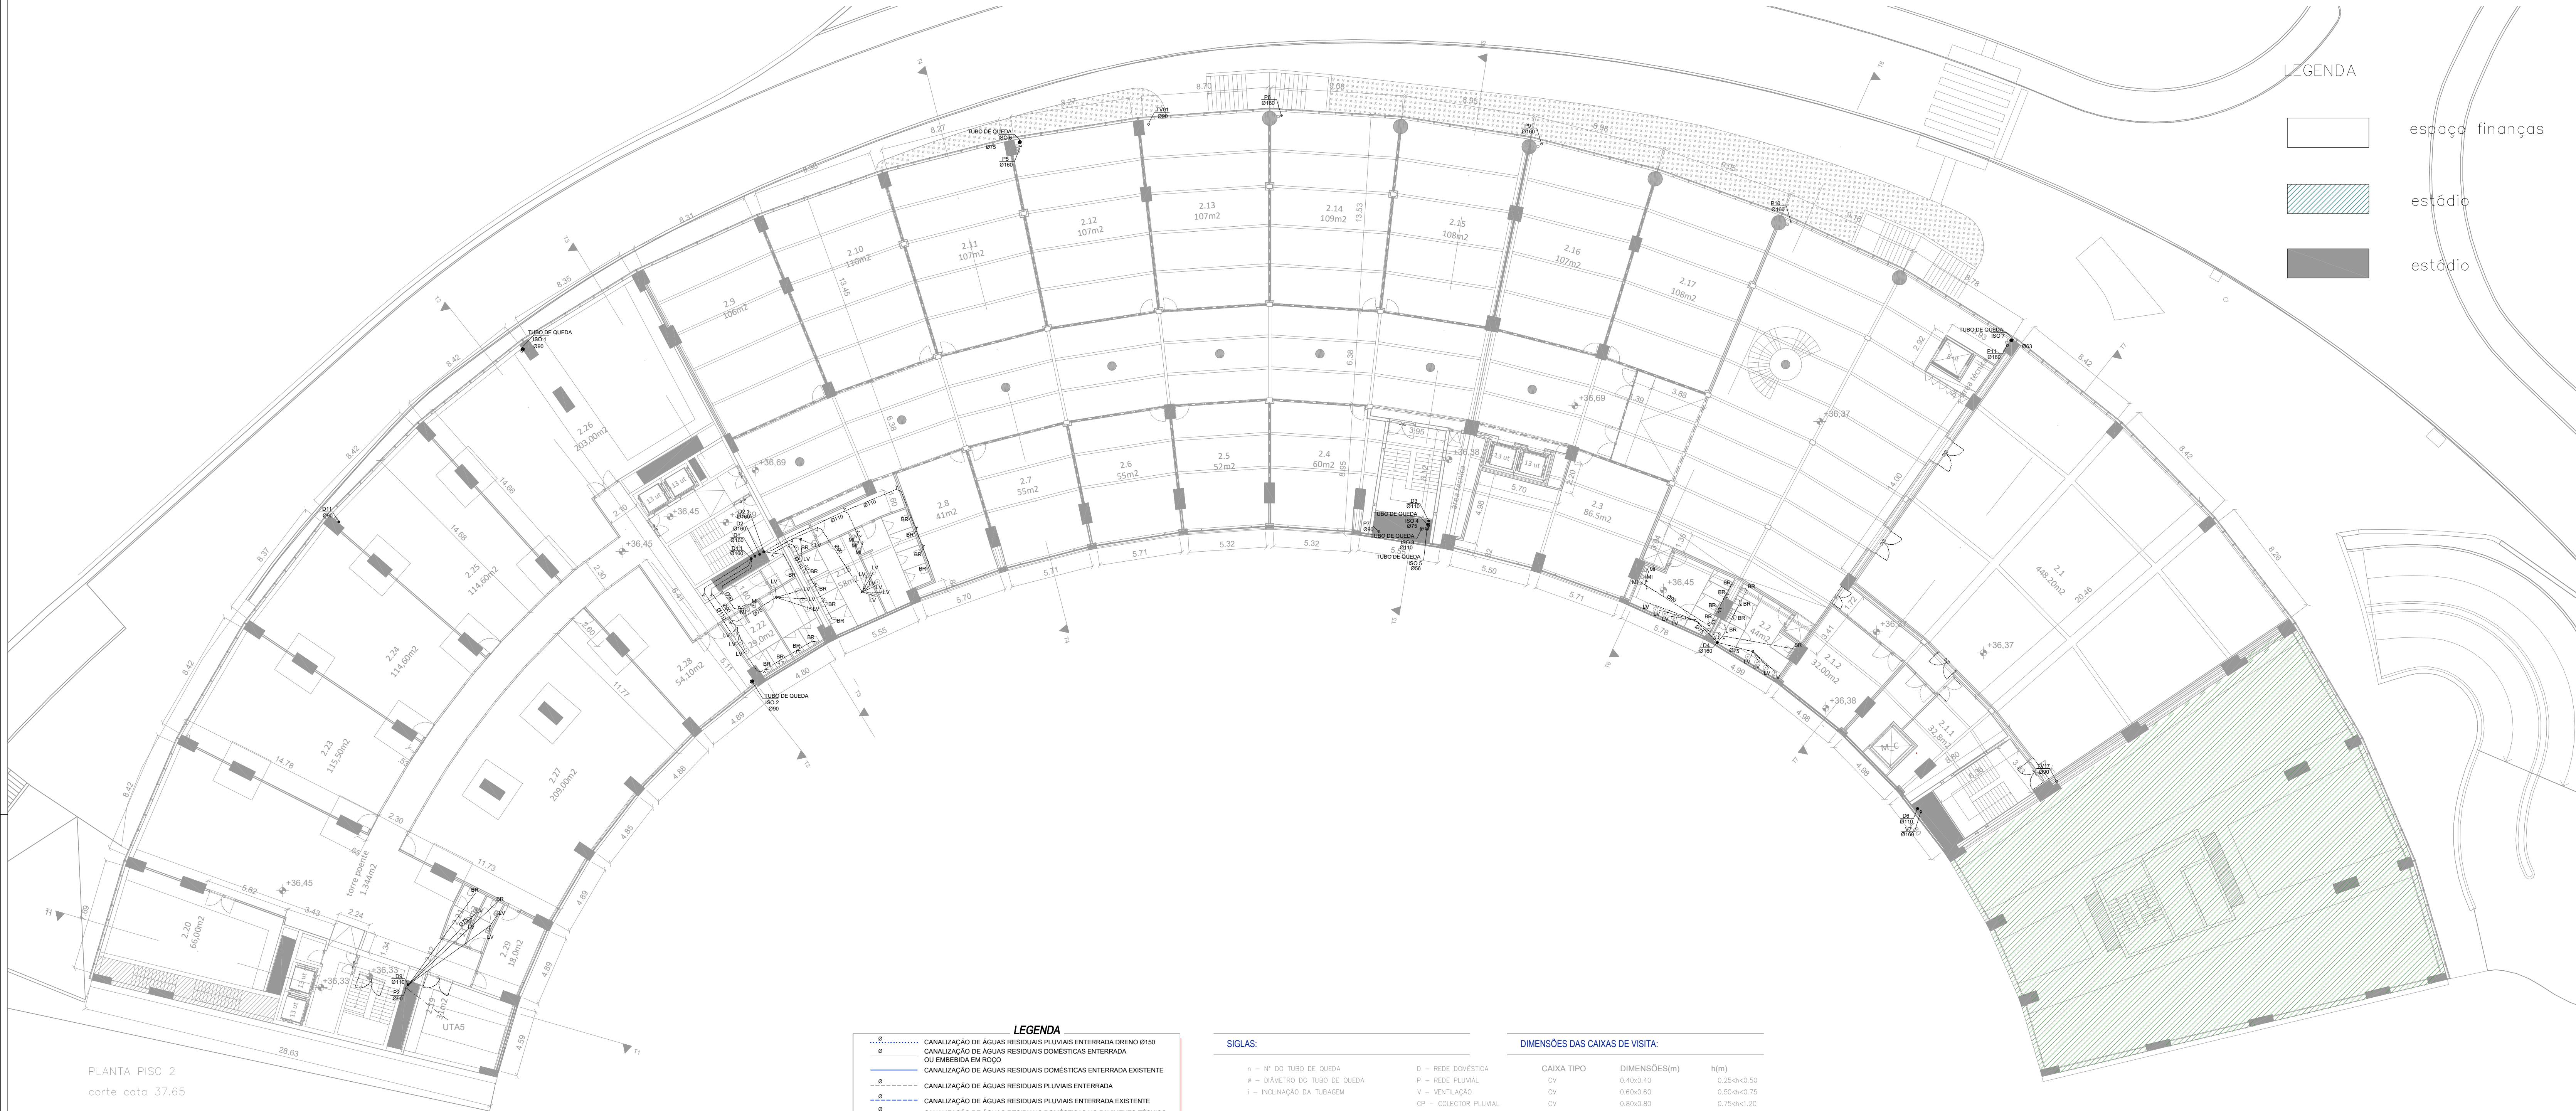

PLANTA PISO 2  
corte cota 37.65



| LEGENDA     |                                                                         |
|-------------|-------------------------------------------------------------------------|
| .....R..... | CANALIZAÇÃO DE ÁGUAS RESIDUAIS PLUVIAIS ENTERRADA DRENO Ø150            |
| .....R..... | CANALIZAÇÃO DE ÁGUAS RESIDUAIS DOMÉSTICAS ENTERRADA OU EMBEBEDA EM ROÇO |
| .....R..... | CANALIZAÇÃO DE ÁGUAS RESIDUAIS DOMÉSTICAS ENTERRADA EXISTENTE           |
| .....R..... | CANALIZAÇÃO DE ÁGUAS RESIDUAIS PLUVIAIS ENTERRADA                       |
| .....R..... | CANALIZAÇÃO DE ÁGUAS RESIDUAIS PLUVIAIS ENTERRADA EXISTENTE             |
| .....R..... | CANALIZAÇÃO DE ÁGUAS RESIDUAIS DOMÉSTICAS NO PAVIMENTO TÉCNICO          |
| .....R..... | CANALIZAÇÃO DE ÁGUAS RESIDUAIS EM TECTO FALSO                           |
| .....R..... | CANALIZAÇÃO DE ÁGUAS RESIDUAIS EM TECTO FALSO EXISTENTE                 |
| .....R..... | CANALIZAÇÃO SISTEMA SINFÓNICO EM PÉD                                    |
| .....R..... | CALEIRIA MOLDADA NO PAVIMENTO NO TARDÓZ DO MURO                         |
| .....R..... | CRUZAMENTO SEM LIGAÇÃO                                                  |
| .....R..... | TUBO DE QUEDA DE ÁGUAS RESIDUAIS DOMÉSTICAS                             |
| .....R..... | TUBO DE QUEDA DE ÁGUAS RESIDUAIS PLUVIAIS                               |
| .....R..... | TUBO DE QUEDA DE VENTILAÇÃO                                             |
| .....R..... | VENTILAÇÃO                                                              |
| .....R..... | SIFÃO DE PISO                                                           |
| .....R..... | RALO DE PISO SIFONADO                                                   |
| .....R..... | RALO DE PINHA SIFONADO                                                  |
| .....R..... | BOCA DE LIMPEZA                                                         |
| .....R..... | SIFÃO                                                                   |
| .....R..... | CAIXA DE VISITA (DOMÉSTICA E PLUVIAL)                                   |
| .....R..... | CAIXA DE VISITA EXISTENTE (DOMÉSTICA E PLUVIAL)                         |
| .....R..... | CAIXA DE VISITA TRONCOCÓNICA EXCÊNTRICA - DOMÉSTICA                     |
| .....R..... | CAIXA DE VISITA TRONCOCÓNICA EXCÊNTRICA - PLUVIAL                       |
| .....R..... | CAIXA SEPARADORA DE FÉCULAS                                             |
| .....R..... | CAIXA SEPARADORA DE GORDURAS                                            |
| .....R..... | CAIXA CEGA                                                              |
| .....R..... | CAIXA SIFONADA                                                          |
| .....R..... | CANAL DRENANTE                                                          |
| .....R..... | SUMIDOURO COM CESTO RETENTOR                                            |
| .....R..... | SUMIDOURO                                                               |
| .....R..... | RALO SISTEMA SINFÓNICO                                                  |

| SIGLAS:                                 |                       |
|-----------------------------------------|-----------------------|
| n = Nº DO TUBO DE QUEDA                 | D = REDE DOMÉSTICA    |
| Ø = DIÂMETRO DO TUBO DE QUEDA           | P = REDE PLUVIAL      |
| i = INCLINAÇÃO DA TUBAGEM               | V = VENTILAÇÃO        |
| CP = TUBOS DE QUEDA EXISTENTES A MANTER | CP = COLECTOR PLUVIAL |

| MATERIAIS:     |             |
|----------------|-------------|
| REDE AÉREA     | - PVC 4x3/2 |
| REDE ENTERRADA | - PVC 6x3/2 |
| REDE SINFÓNICA | - PÉD       |

| RAMAL DE DESCARGA - DIÂMETRO MÍNIMO:                   |               |
|--------------------------------------------------------|---------------|
| APARELHO                                               | DIÂMETRO (mm) |
| - (BX) BANHEIRA                                        | - DN40        |
| - (BD) BIDÉ                                            | - DN40        |
| - (BR) BACIA DE RETRETE                                | - DN90        |
| - (CH) CHUVEIRO                                        | - DN40        |
| - (LL) PIA LAVA-LOIÇA                                  | - DN50        |
| - (LV) LAVATÓRIO                                       | - DN40        |
| - (M) MICTÓRIO SUSPENSO                                | - DN50        |
| - (ML) MÁQUINA DE LAVAR LOIÇA                          | - DN50        |
| - (MLR) MÁQUINA DE LAVAR ROUPA                         | - DN50        |
| - (MSR) MÁQUINA DE SECAR ROUPA                         | - DN50        |
| - (RAL) RALO DE PAVIMENTO                              | - DN50        |
| - CONJUNTO DE ATÉ 5 APARELHOS LAVATÓRIOS/MICTÓRIOS     | - DN50        |
| - CONJUNTO DE MAIS DE 5 APARELHOS LAVATÓRIOS/MICTÓRIOS | - DN90        |

| COLECTOR - DIÂMETRO MÍNIMO:                    |        |
|------------------------------------------------|--------|
| - CONJUNTO DE ATÉ 4 APARELHOS BACIA RETREDE/BD | - DN40 |
| - CONJUNTO DE ATÉ 6 APARELHOS MICTÓRIO         | - DN90 |

| DIMENSÕES DAS CAIXAS DE VISITA: |                    |             |
|---------------------------------|--------------------|-------------|
| CAIXA TIPO                      | DIMENSÕES(m)       | h(m)        |
| CV                              | 0.40x0.40          | 0.25+0x0.50 |
| CV                              | 0.60x0.60          | 0.50+0x0.75 |
| CV                              | 0.80x0.80          | 0.75+0x1.20 |
| CV                              | Ø1.00 ou 1.00x1.00 | 1.20+0x2.50 |

NOTA:  
AS TAMPAS DE ACESSO AS CAIXAS DE VISITA DEVEM SER DEVIDAMENTE COMPATIBILIZADAS COM O PROJETO DE ARQUITETURA (ESTEREOTOMIA DO PAVIMENTO)

#### NOTAS:

1. ESTE PROJETO TERÁ DE SER CONFRONTADO COM O PROJETO EXISTENTE E ANALISADO EM CONJUNTO.
2. A LOCALIZAÇÃO DAS CAIXAS DE INSPEÇÃO E COLETORES DEVERÁ SER CONFIRMADA E COMPATIBILIZADA COM OS ELEMENTOS ESTRUTURAIS, BEM COMO AS COTAS ALTIMÉTRICAS INDICADAS.
3. TODOS OS TUBOS DE QUEDA DEVEM SER PROLONGADOS ATÉ 0.5m DO TERRAÇO E/OU COBERTURA.
4. DEVEM SER ASSEGUROSADOS OS ACESSOS AS BOCAS DE LIMPEZA INDICADAS, DEVENDO SE NECESSÁRIO COLOCAR-SE ALÇAPÕES PARA ESSE EFEITO.
5. ESTE PROJECTO TRATA A REFORMULAÇÃO DE UM ESPAÇO EXISTENTE, PELO QUE SE APROPRIETAM QUANDO INDICADO AS CAIXAS E/OU COLETORES EXISTENTES (SUBSTITUIR EM CASO DE APRESENTAREM MÁS CONDIÇÕES DE FUNCIONAMENTO).
6. AS CALEIRAS DEVEM SER EXECUTADAS DE ACORDO COM OS PORMENORES INDICADOS NO PROJETO DE ARQUITETURA, DEVENDO NO ENTANTO FICAR PREVISTOS OS RESPECTIVOS REMATES E LIGAÇÕES DE TUBAGEM A REDE DE ESGOTOS PLUVIAIS.
7. DURANTE A EXECUÇÃO DA OBRA É OBRIGATÓRIO PROCEDER AOS ENVIADOS PREVISTOS NO REGULAMENTO GERAL DOS SISTEMAS PÚBLICOS E PREDIAIS DE DISTRIBUIÇÃO DE ÁGUA E DE DRENAGEM DE ÁGUAS RESIDUAIS - DECRETO REGULAMENTAR Nº 23/95, de 23 de Agosto.
8. TODAS AS PEÇAS DESENHADAS E ESCRITAS TERÃO QUE SER OBRIGATORIAMENTE CONFRONTADAS E COMPATIBILIZADAS COM A REALIDADE DA OBRA IN SITU, EM CASO DE QUALQUER DÓVIDA OU ALTERAÇÃO À SOLUÇÃO PROJETADA DEVEM PARA OS DEVIDOS EFEITOS SUBMETÊ-LAS À Apreciação DO PROJETISTA ANTES DA SUA EXECUÇÃO.
9. ESTE DESENHO SERVE ÚNICA E EXCLUSIVAMENTE PARA A ESPECIALIDADE EM CAUSA.

#### LEGENDA

|  |                 |
|--|-----------------|
|  | espaço finanças |
|  | estádio         |
|  | estádio         |

arquitetura

pedro jorge marques de lemos cordeiro  
patricia selada lameiro domingues

paulo jorge vieira

colaboração: joana carolina de andrade vaz

mubearquitectura.com  
Largo 5 de Outubro, nº 40, 1º Dº 2400-120 Leiria  
916608138 | mubearqu@gmail.com

pedro jorge marques de lemos cordeiro, lda | nº cont. 514565292

requerente

Município de Leiria

obra/ local

TOPO NORTE\_ Estádio Municipal de Leiria  
Arrabalde d'Aquém

especialidade/ fase

RESIDUAIS DOMÉSTICAS E PLUVIAIS  
Projeto de Execução

designação

planta\_ piso 2 (redes domésticas e pluviais)

|               |          |          |                 |       |       |       |
|---------------|----------|----------|-----------------|-------|-------|-------|
| data          | 16.10.20 | folha nº | ESG PE 00 08 01 | (cop) | (des) | (rev) |
| (atualização) | 22.09.25 | escala   | 1.200           |       |       |       |

Este desenho é propriedade dos autores e não pode ser reproduzido, divulgado ou copiado, no todo ou em parte sem autorização expressa.  
Reservados todos os direitos pela legislação em vigor. DEC - LEI 63/85 (14 Março)






LEGENDA

|                                                                                     |                   |
|-------------------------------------------------------------------------------------|-------------------|
|  | espaço financeiro |
|  | estádio           |
|  | estádio           |

Este desenho é propriedade dos autores e não pode ser reproduzido, divulgado ou copiado, no todo ou em parte sem autorização expressa.  
Reservados todos os direitos pela legislação em vigor. DEC - LEI 63/85 (14 Março)



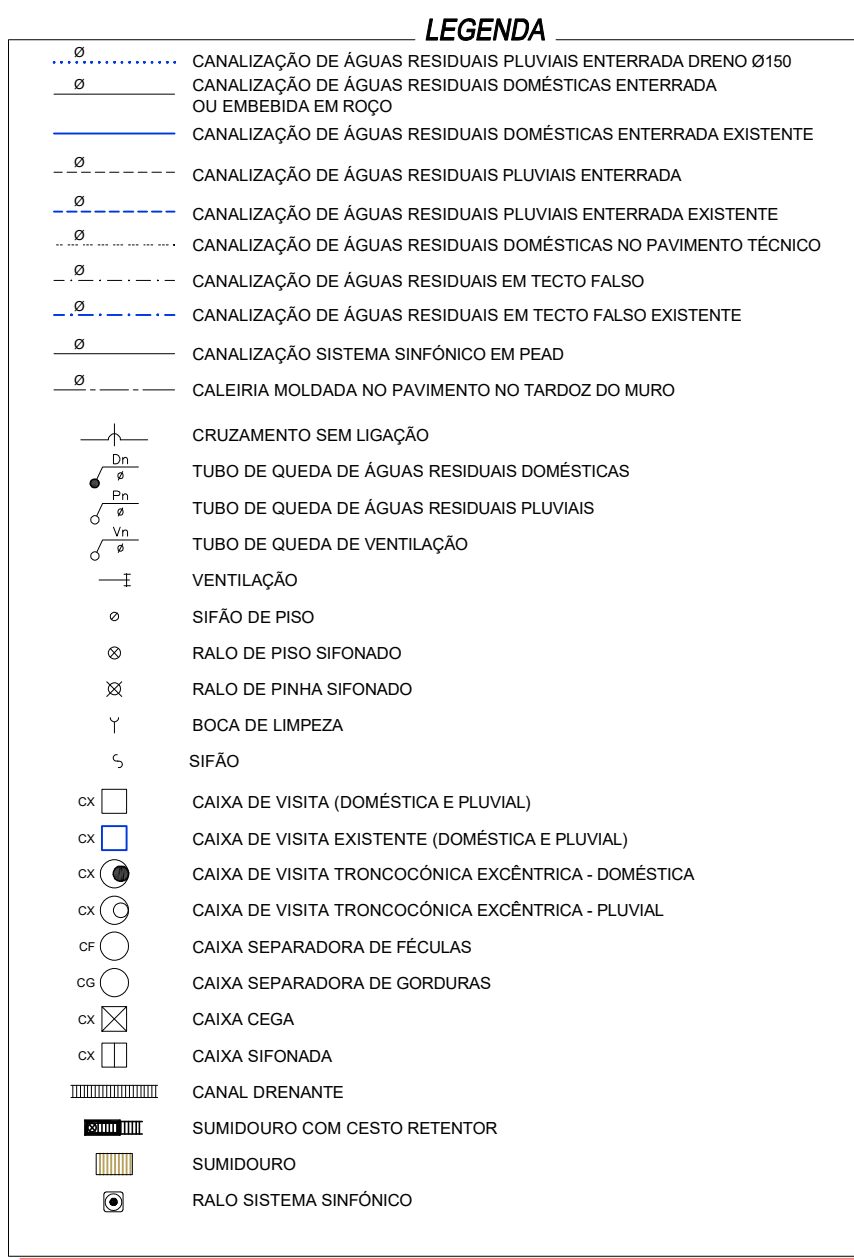

|                               |                       |
|-------------------------------|-----------------------|
| n = N° DO TUBO DE QUEDA       | D = REDE DOMÉSTICA    |
| φ = DIÂMETRO DO TUBO DE QUEDA | P = REDE PLUVIAL      |
| i = INCLINAÇÃO DA TUBAGEM     | V = VENTILAÇÃO        |
|                               | CP = COLECTOR PLUVIAL |

**Pn\*** - TUBOS DE QUEDA EXISTENTES A MANTER

|                |                                    |
|----------------|------------------------------------|
| REDE AÉREA     | - PVC 4Kg $\overline{\text{cm}}^2$ |
| REDE ENTERRADA | - PVC 6Kg $\overline{\text{cm}}^2$ |
| REDE SINFÓNICA | - PEAD                             |

| APARELHO                                                          | DIÂMETRO (mm) |
|-------------------------------------------------------------------|---------------|
| - (BA) BANHEIRA                                                   | - DN40        |
| - (BD) BIDE                                                       | - DN40        |
| - (BR) BACIA DE RETRETE                                           | - DN90        |
| - (CH) CHUIVEIRO                                                  | - DN40        |
| - (LL) PIA LAVA-LOIÇA                                             | - DN50        |
| - (LV) LAVATÓRIO                                                  | - DN40        |
| - (MJ) MICTÓRIO SUSPENSO                                          | - DN50        |
| - (MLL) MÁQUINA DE LAVAR LOIÇA                                    | - DN50        |
| - (MLR) MÁQUINA DE LAVAR ROUPA                                    | - DN50        |
| - (MSR) MÁQUINA DE SECAR ROUPA                                    | - DN50        |
| - (RAL) RALO DE PAVIMENTO                                         | - DN50        |
| - CONJUNTO DE ATÉ 5 APARELHOS LAVATÓRIOS, LAVATÓRIOS E CHUIVEIROS | - DN90        |
| - CONJUNTO DE MAIS DE 5 APARELHOS LAVATÓRIOS                      | - DN100       |

- CONJUNTO DE ATÉ 4 APARELHOS BACIA RETRORRÓTICA - DN90
- CONJUNTO DE ATÉ 6 APARELHOS MICTÓRIO - DN90

| CAIXA TIPO | DIMENSÕES(m)      | h(m)        |
|------------|-------------------|-------------|
| CV         | 0.40x0.40         | 0.25<h<0.50 |
| CV         | 0.60x0.60         | 0.50<h<0.75 |
| CV         | 0.80x0.80         | 0.75<h<1.20 |
| CV         | 1,00 ou 1.00x1.00 | 1.20<h<2.50 |

NOTA:  
AS TAMPAS DE ACESSO ÀS CAIXAS DE VISITA DEVEM SER DEVIDAMENTE COMPATIBILIZADAS  
COM O PROJETO DE ARQUITETURA (ESTEREOTOMIA DO PAVIMENTO).

ESTE PROJETO TERÁ DE SER CONFORMADO COM O PROJETO EXISTENTE E ANALISADO EM CONJUNTO

1. VER SE DESEJO EM CONJUNTO COM O PROJETO DE ARQUITETURA, ESTRUTURAS E RESISTANÇAS EXISTENTES

2. A LOCALIZAÇÃO DAS CAIXAS DE INSPEÇÃO E COLTETES DEVERÁ SER CONFORMADA COMBATIZADA COM OS ELEMENTOS ESTRUTURAIS, BEM COMO AS COTAS ALTIMÉTRICAS

3. TODOS OS TUBOS DE QUIDA DEVERÃO SER PROLONGADOS ATÉ 0,5m DO TERRAÇO E/OU COBERTURA

4. DEVEREM SER ASSIGURADOS OS ACESSOS AS BOCANAS DE LIMPEZA INDICADAS, DEVENDO SE NECESSÁRIO COLOCAR-SE ALÇAPÕES PARA ESSE EFEITO

5. ESTE PROJETO TERÁ A REFORMULAÇÃO DE UM ESPAÇO EXISTENTE, PELO QUE SE PRECISARÁ QUANDO INDICADOS OS PONTOS DE INTERFERÊNCIAS (SUBSTITUIR EM CASO DE APRESENTAREM MÀS CONDIÇÕES DE FUNCIONAMENTO).

6. AS CAIXAS DEVERÃO SER EXECUTADAS DE ACORDO COM OS PORMEIORES INDICADOS NO PROJETO DE ARQUITETURA, DEVENDO NO ENTÃO FICAR PREVISTOS OS RESPECTIVOS RECURSOS PARA A REDE DE ESGOTOS PLANEJADA

7. DURANTE A EXECUÇÃO DA OBRA É OBRIGATORIO PROVER OS ENSAIOS PREVISTOS NO REGULAMENTO GERAL DOS SISTEMAS PLOMBOIS E PREDIÇOS DE DISTRIBUIÇÃO DE ÁGUA E DRENAGEM DE ÁGUAS RESIDUAIS – DECRETO REGULAMENTAR N° 23/95, de 23 de Agosto de 2005

8. TODAS AS FOLHAS DESENHADAS E ESCRITAS TERÃO QUE SER OBRIGATORIAMENTE REVISADAS E APROVADAS PELO PROJETISTA ANTES DE SEREM ENVIADAS PARA QUALQUER DOUTOR OU ALTERAÇÃO A SOLUÇÃO PROJETADA DEVENDO PARA OS DEVIDOS REVISORES E APROVAÇÕES DO PROJETISTA ENTREGAR A SUA ESCRITA


9. ESTE DESEJO SERVE SEM ALÇA E EXCLUSIVAMENTE PARA A ESPECIALIDADE EM CAUSA.

estádio

|               |          |          |     |    |    |    |       |
|---------------|----------|----------|-----|----|----|----|-------|
| data          | 16.10.20 | folha nº | ESG | PE | 00 | 10 | 01    |
| {atualização} | 22.09.25 | escala   |     |    |    |    | 1.200 |

Este desenho é propriedade dos autores e não pode ser reproduzido, divulgado ou copiado, no todo ou em parte sem autorização expressa.  
Reservados todos os direitos pela legislação em vigor. DEC - LEI 63/85 (14 Março)



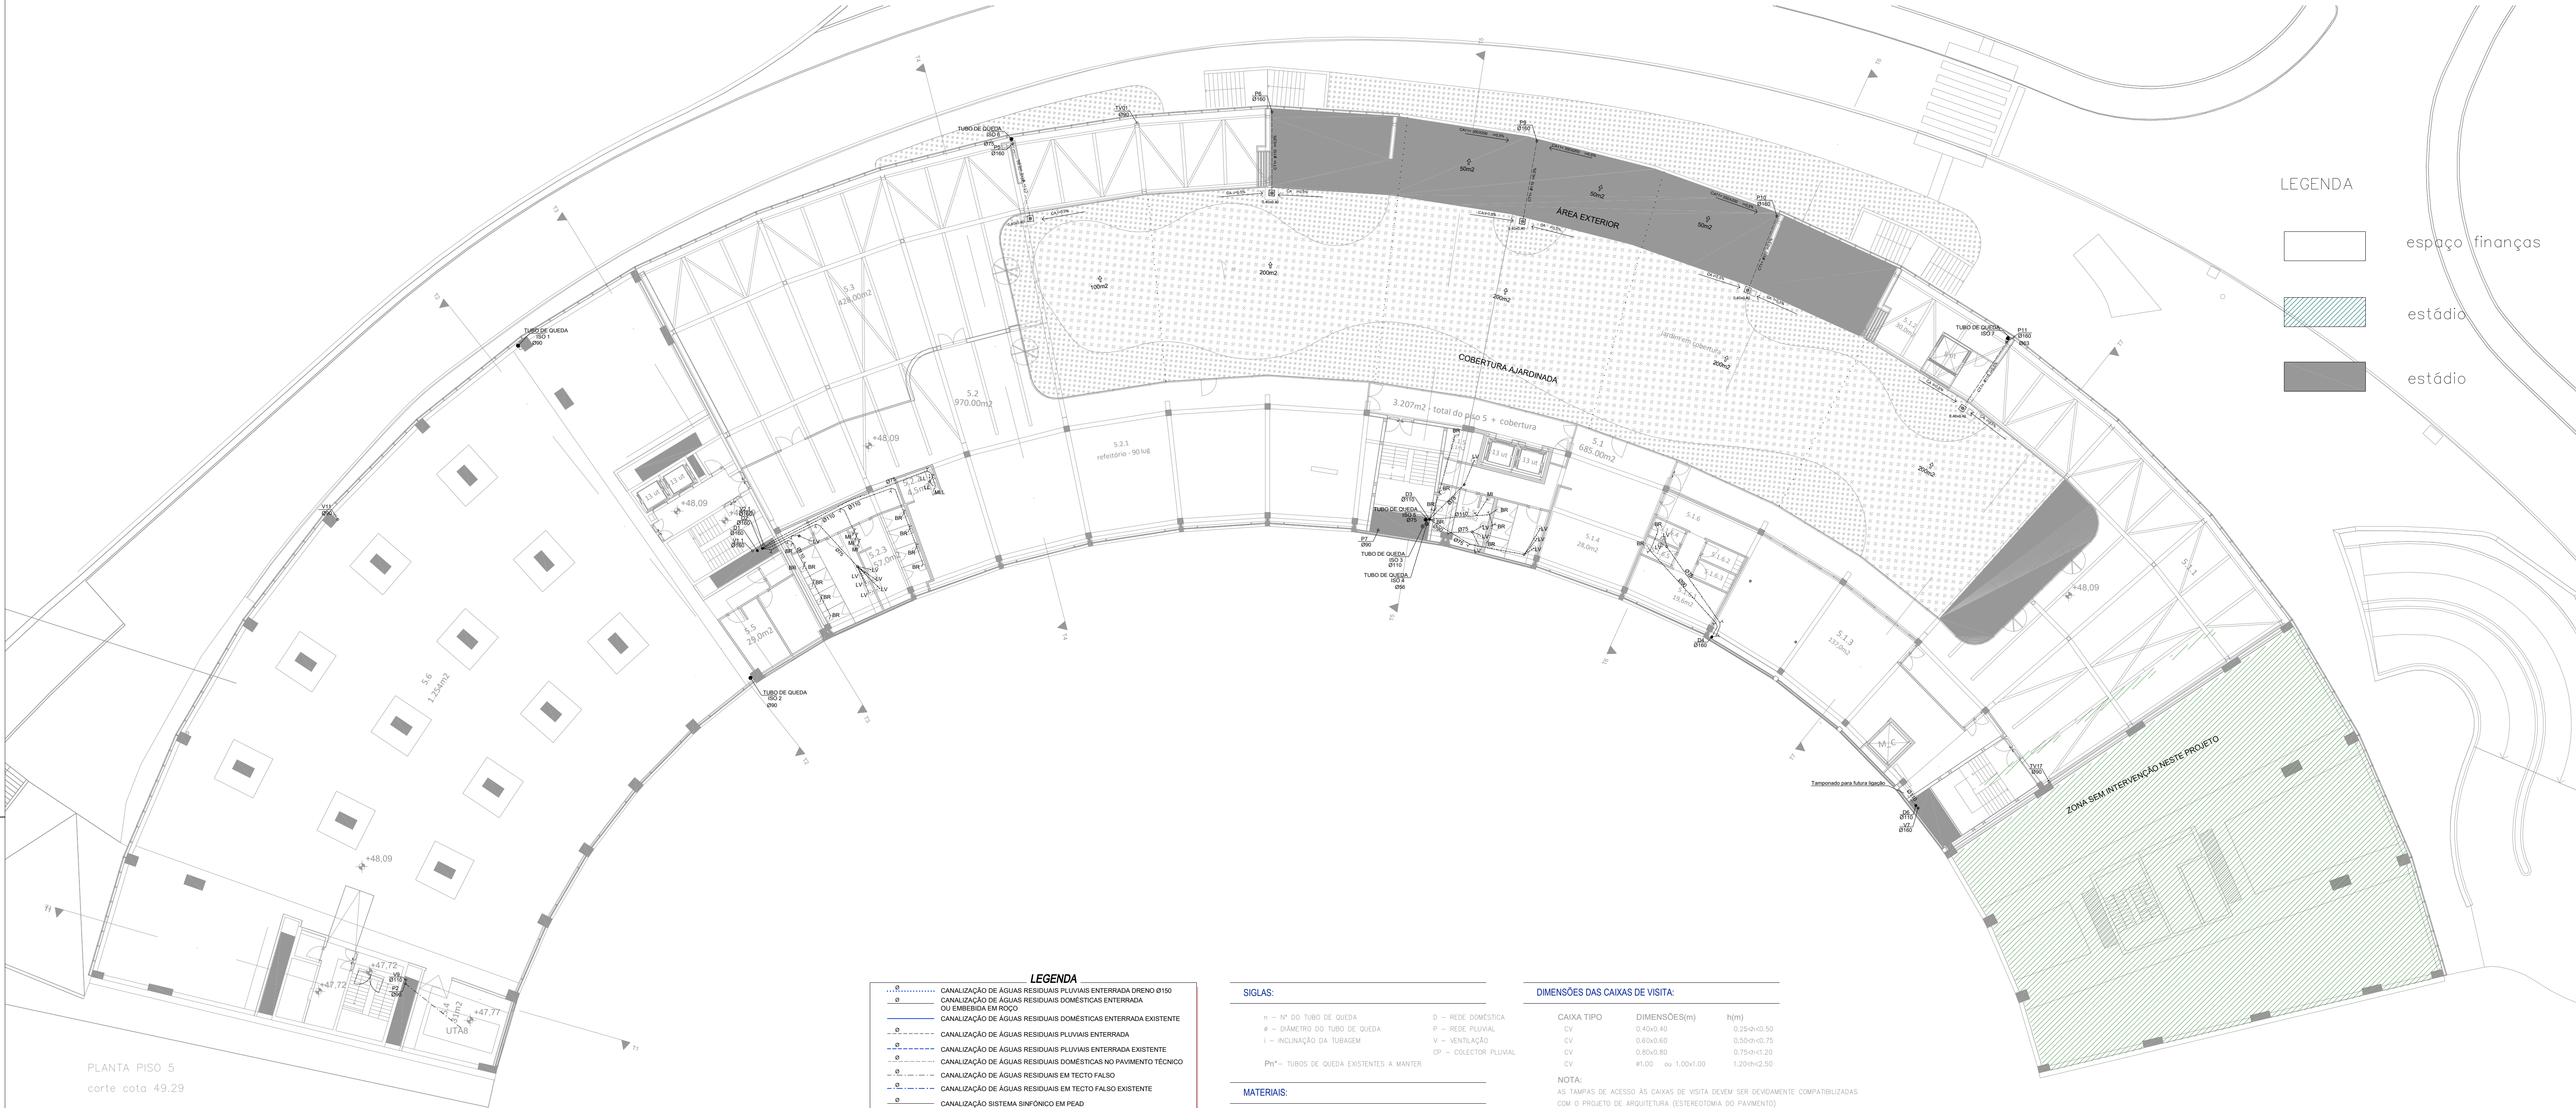

PLANTA PISO 5  
corte cota 49,29

| LEGENDA |                                                                         |
|---------|-------------------------------------------------------------------------|
| .....   | CANALIZAÇÃO DE ÁGUAS RESIDUAIS PLUVIAIS ENTERRADA DRENO Ø150            |
| .....   | CANALIZAÇÃO DE ÁGUAS RESIDUAIS DOMÉSTICAS ENTERRADA OU EMBEBIDA EM ROÇO |
| .....   | CANALIZAÇÃO DE ÁGUAS RESIDUAIS DOMÉSTICAS ENTERRADA EXISTENTE           |
| .....   | CANALIZAÇÃO DE ÁGUAS RESIDUAIS PLUVIAIS ENTERRADA                       |
| .....   | CANALIZAÇÃO DE ÁGUAS RESIDUAIS PLUVIAIS ENTERRADA EXISTENTE             |
| .....   | CANALIZAÇÃO DE ÁGUAS RESIDUAIS DOMÉSTICAS NO PAVIMENTO TÉCNICO          |
| .....   | CANALIZAÇÃO DE ÁGUAS RESIDUAIS EM TECTO FALSO                           |
| .....   | CANALIZAÇÃO DE ÁGUAS RESIDUAIS EM TECTO FALSO EXISTENTE                 |
| .....   | CANALIZAÇÃO SISTEMA SINFÓNICO EM PÉAO                                   |
| .....   | CALEIRIA MOLDADA NO PAVIMENTO NO TARDÓZ DO MURO                         |
| .....   | CRUZAMENTO SEM LIGAÇÃO                                                  |
| .....   | TUBO DE QUEDA DE ÁGUAS RESIDUAIS DOMÉSTICAS                             |
| .....   | TUBO DE QUEDA DE ÁGUAS RESIDUAIS PLUVIAIS                               |
| .....   | TUBO DE QUEDA DE VENTILAÇÃO                                             |
| .....   | VENTILAÇÃO                                                              |
| .....   | SIFÃO DE PISO                                                           |
| .....   | RALO DE PINKA SIFONADO                                                  |
| .....   | BOCA DE LIMPEZA                                                         |
| .....   | SIFÃO                                                                   |
| .....   | CAIXA DE VISITA (DOMÉSTICA E PLUVIAL)                                   |
| .....   | CAIXA DE VISITA EXISTENTE (DOMÉSTICA E PLUVIAL)                         |
| .....   | CAIXA DE VISITA TRONCOCÓNICA EXCÊNTRICA - DOMÉSTICA                     |
| .....   | CAIXA DE VISITA TRONCOCÓNICA EXCÊNTRICA - PLUVIAL                       |
| .....   | CAIXA SEPARADORA DE FÉCULAS                                             |
| .....   | CAIXA SEPARADORA DE GORDURAS                                            |
| .....   | CAIXA CEGA                                                              |
| .....   | CAIXA SIFONADA                                                          |
| .....   | CANAL DRENANTE                                                          |
| .....   | SUMIDOURO COM CESTO RETENTOR                                            |
| .....   | SUMIDOURO                                                               |
| .....   | RALO SISTEMA SINFÓNICO                                                  |

#### SIGLAS:

|     |                                      |    |                    |
|-----|--------------------------------------|----|--------------------|
| n   | — Nº DO TUBO DE QUEDA                | D  | — REDE DOMÉSTICA   |
| ø   | — DIÂMETRO DO TUBO DE QUEDA          | P  | — REDE PLUVIAL     |
| i   | — INCLINAÇÃO DA TUBAGEM              | V  | — VENTILAÇÃO       |
| Ph* | — TUBOS DE QUEDA EXISTENTES A MANTER | CP | — COLECTOR PLUVIAL |

#### MATERIAIS:

|                |             |
|----------------|-------------|
| REDE AÉREA     | — PVC 4R/gm |
| REDE ENTERRADA | — PVC 4R/gm |
| REDE SINFÓNICA | — PÉAO      |

#### RAMAL DE DESCARGA - DIÂMETRO MÍNIMO:

| APARELHO                                           | DIÂMETRO (mm) |
|----------------------------------------------------|---------------|
| — (BA) BANHEIRA                                    | — DN40        |
| — (BO) BIDE                                        | — DN40        |
| — (BR) BACIA DE RETRETE                            | — DN90        |
| — (CH) CHUVEIRO                                    | — DN40        |
| — (LL) PIA LAVA-LOIÇA                              | — DN50        |
| — (LV) LAVATÓRIO                                   | — DN40        |
| — (M) MICTÓRIO SUSPENSO                            | — DN50        |
| — (ML) MÁQUINA DE LAVAR LOIÇA                      | — DN50        |
| — (MLR) MÁQUINA DE LAVAR ROUPA                     | — DN50        |
| — (MSR) MÁQUINA DE SECAR ROUPA                     | — DN50        |
| — (RAL) RALO DE PAVIMENTO                          | — DN50        |
| — CONJUNTO DE ATÉ 5 APARELHOS LAVATÓRIOS/MICTÓRIOS | — DN50        |
| — CONJUNTO DE MAIS DE 5 APARELHOS LAVATÓRIOS       | — DN90        |

#### COLECTOR - DIÂMETRO MÍNIMO:

|                                             |        |
|---------------------------------------------|--------|
| — CONJUNTO DE ATÉ 4 APARELHOS BACIA RETRETE | — DN90 |
| — CONJUNTO DE ATÉ 6 APARELHOS MICTÓRIO      | — DN90 |

#### DIMENSÕES DAS CAIXAS DE VISITA:

| CAIXA TIPO | DIMENSÕES(m)       | h(m)         |
|------------|--------------------|--------------|
| CV         | 0,40x0,40          | 0,20+ch+0,50 |
| CV         | 0,60x0,60          | 0,50+ch+0,70 |
| CV         | 0,80x0,80          | 0,75+ch+1,20 |
| CV         | ø1,00 ou 1,00x1,00 | 1,20+ch+2,50 |

NOTA:  
AS TAMPAS DE ACESSO ÀS CAIXAS DE VISITA DEVEM SER DEVIDAMENTE COMPATIBILIZADAS COM O PROJETO DE ARQUITECTURA (ESTEREOTOMIA DO PAVIMENTO)

#### NOTAS:

- ESTE PROJETO TERÁ DE SER CONFRONTADO COM O PROJETO EXISTENTE E ANALISADO EM CONJUNTO.
- VER ESTE DESENHO EM CONJUNTO COM O PROJETO DE ARQUITECTURA, ESTRUTURAS E RESTANTES ESPECIALIDADES.
- A LOCALIZAÇÃO DAS CAIXAS DE INSPEÇÃO E COLECTORES DEVERÁ SER CONFIRMADA E COMPATIBILIZADA COM OS ELEMENTOS ESTRUTURAIS, BEM COMO AS COTAS ALTIMÉTRICAS INDICADAS.
- TODOS OS TUBOS DE QUEDA DEVEM SER PROLONGADOS ATÉ 0,5m DO TERRAÇO E/OU COBERTURA.
- DEVEM SER ASSEGURADOS OS ACESSOS ÀS BOCAS DE LIMPEZA INDICADAS, DEVENDO SER NECESSÁRIO COLOCAR-SE ALÇAPÕES PARA ESSE EFEITO.
- ESTE PROJETO TRATA A REFORMULAÇÃO DE UM ESPAÇO EXISTENTE, PELO QUE SE APROPRIAM QUANDO INDICADO AS CAIXAS E/OU COLECTORES EXISTENTES (SUBSTITUIR EM CASO DE APRESENTAREM MAIS CONDIÇÕES DE FUNCIONAMENTO).
- AS CALEIRAS DEVEM SER EXECUTADAS DE ACORDO COM OS PORMENORES INDICADOS NO PROJETO DE ARQUITECTURA, DEVENDO NO ENTANTO FICAR PREVISTOS OS RESPECTIVOS REMATES E LIGAÇÕES DE TUBAGENS À REDE DE ESGOTOS PLUVIAIS.
- DURANTE A EXECUÇÃO DA OBRA É OBRIGATÓRIO PROCEDER AOS ENSAIOS PREVISTOS NO REGULAMENTO GERAL DOS SISTEMAS PÓBlicos E PREDIIS DE DISTRIBUIÇÃO DE ÁGUA E DE DRENAGEM DE ÁGUAS RESIDUAIS — DECRETO REGULAMENTAR N.º 23/95, de 23 de Agosto.
- TODAS AS PEÇAS DESENHADAS E ESCRITAS TERÃO QUE SER OBRIGATORIAMENTE CONFRONTADAS E COMPATIBILIZADAS COM A REALIDADE DA OBRA IN SITU. EM CASO DE QUALQUER DÓVIDA OU ALTERAÇÃO A SOLUÇÃO PROJETADA DEVE PARA OS DEVIDOS EFEITOS SUBMETE-LAS À APROVAÇÃO DO PROJETISTA ANTES DA SUA EXECUÇÃO.
- ESTE DESENHO SERVE ÚNICA E EXCLUSIVAMENTE PARA A ESPECIALIDADE EM CAUSA.

#### LEGENDA

|  |                 |
|--|-----------------|
|  | espaço finanças |
|  | estádio         |
|  | estádio         |

arquitectura

pedro jorge marques de lemos cordeiro  
patricia selada lameiro domingues

paulo jorge vieira

colaboração: joana carolina de andrade vaz

mubearquitectura.com  
Largo 5 de Outubro, nº 40, 1º Dº 2400-120 Leiria  
916608138 | mubearqu@gmail.com

pedro jorge marques de lemos cordeiro, lda | nº cont. 514565292

requerente

Município de Leiria

obra/ local

TOPO NORTE\_ Estádio Municipal de Leiria  
Arrabalde d'Aquém

especialidade/ fase

RESIDUAIS DOMÉSTICAS E PLUVIAIS  
Projeto de Execução


designação

planta\_ piso 5 (redes domésticas e pluviais)

| data          | 16.10.20 | folha nº | ESG PE 00 | 11    | 01 |
|---------------|----------|----------|-----------|-------|----|
| (atualização) | 22.09.25 | escala   |           | 1.200 |    |

Este desenho é propriedade dos autores e não pode ser reproduzido, divulgado ou copiado, no todo ou em parte sem autorização expressa.  
Reservados todos os direitos pela legislação em vigor, DEC - LEI 63/85 (14 Março)



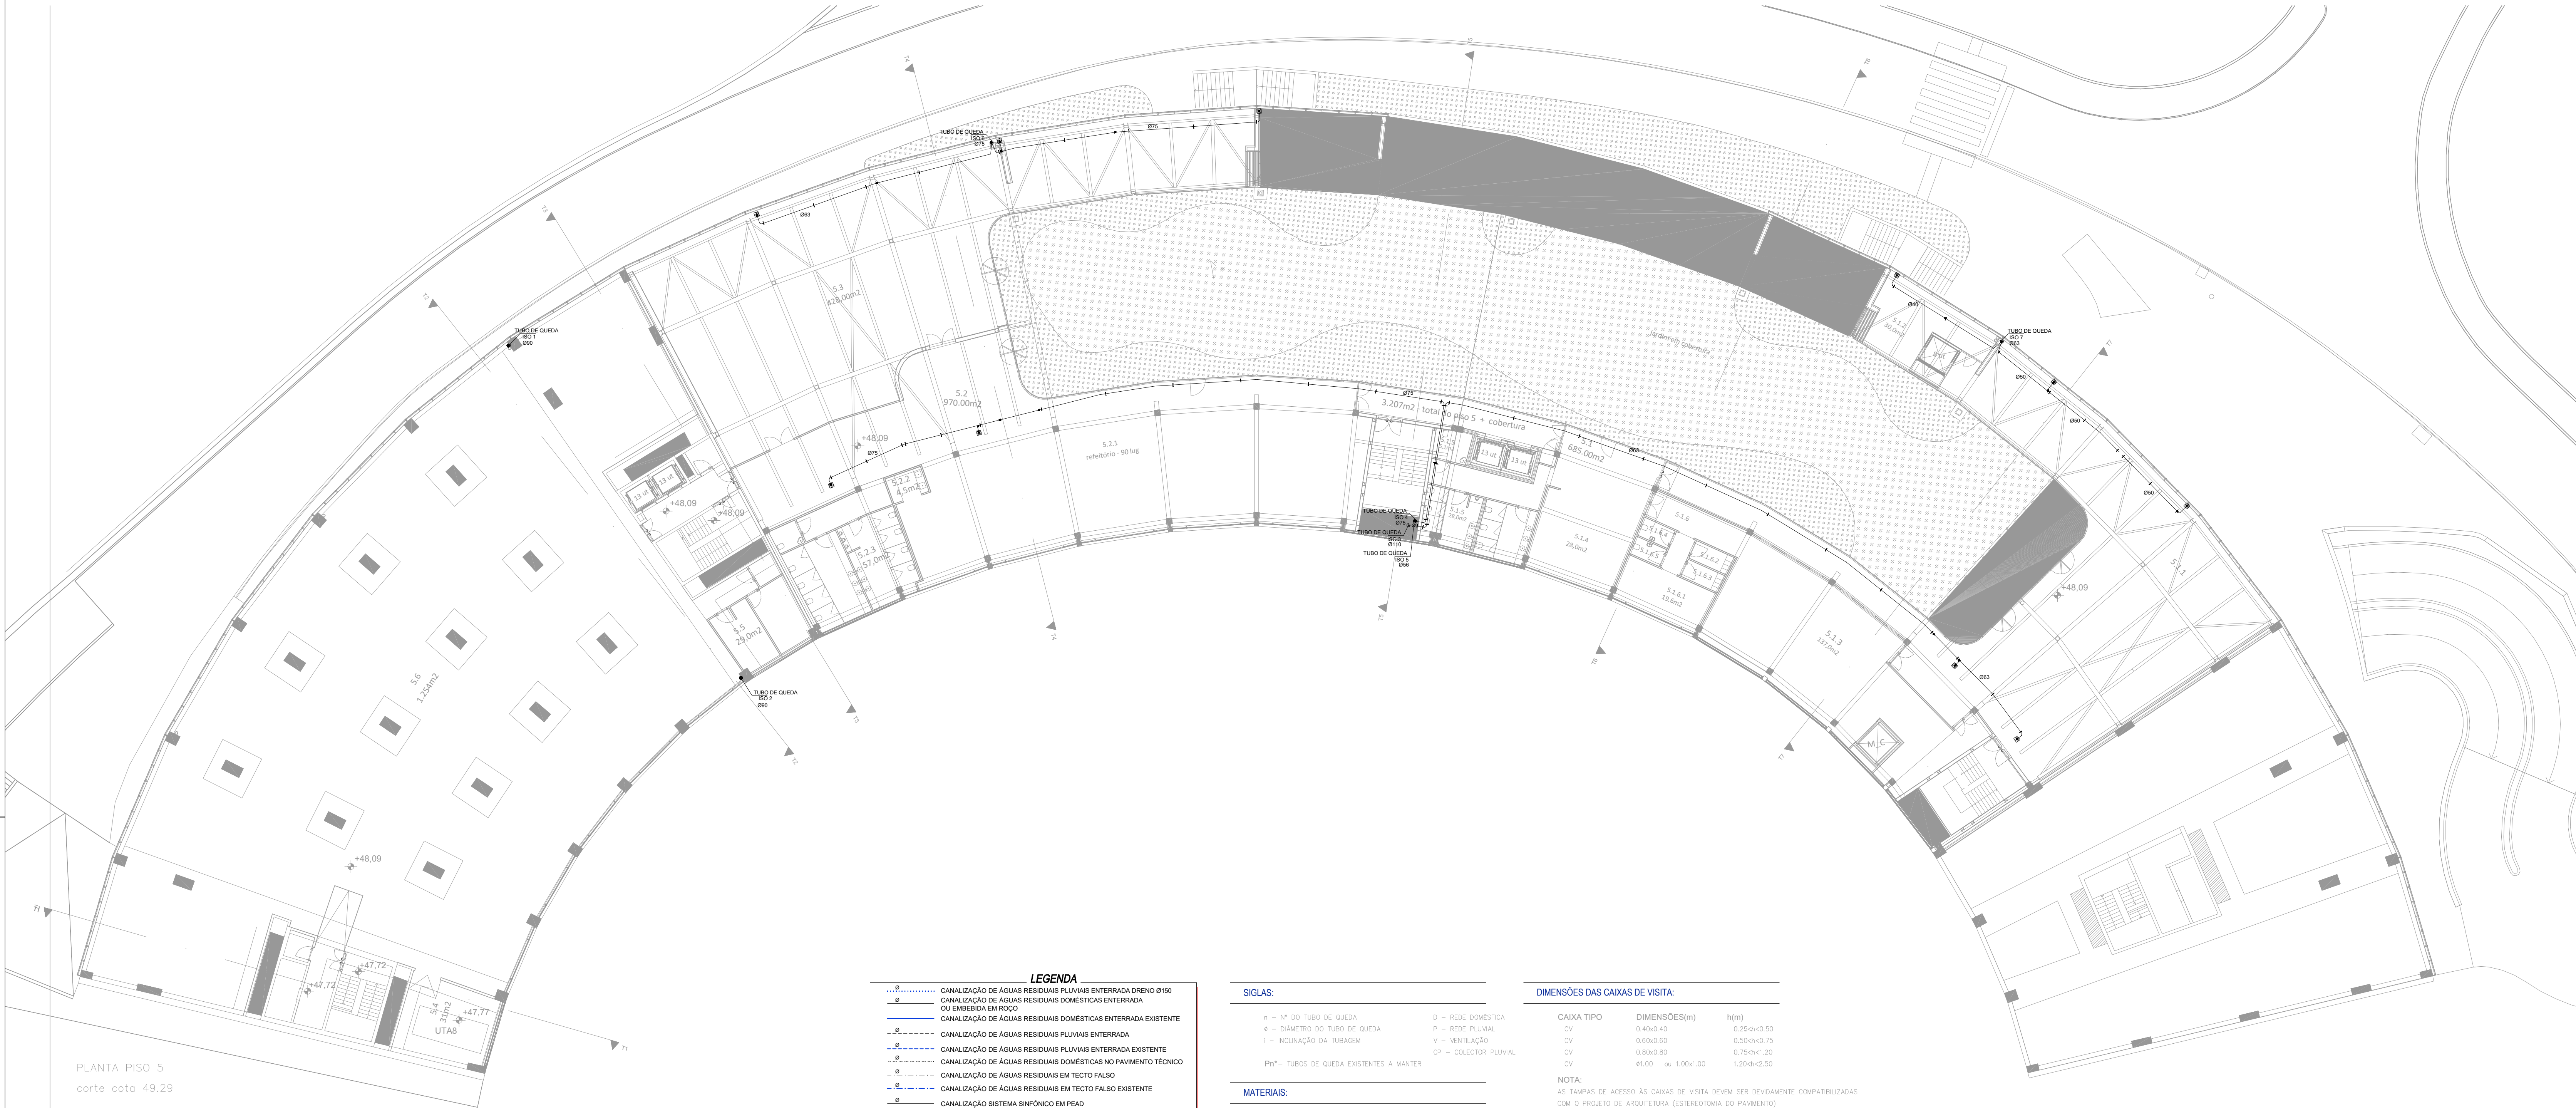

PLANTA PISO 5  
corte cota 49.29

| LEGENDA |                                                                        |
|---------|------------------------------------------------------------------------|
| .....   | CANALIZAÇÃO DE ÁGUAS RESIDUAIS PLUVIAIS ENTERRADA DRENØ 150            |
| .....   | CANALIZAÇÃO DE ÁGUAS RESIDUAIS DOMÉSTICAS ENTERRADA OU EMBEBIDA EM RÇO |
| .....   | CANALIZAÇÃO DE ÁGUAS RESIDUAIS DOMÉSTICAS ENTERRADA EXISTENTE          |
| .....   | CANALIZAÇÃO DE ÁGUAS RESIDUAIS PLUVIAIS ENTERRADA                      |
| .....   | CANALIZAÇÃO DE ÁGUAS RESIDUAIS PLUVIAIS ENTERRADA EXISTENTE            |
| .....   | CANALIZAÇÃO DE ÁGUAS RESIDUAIS DOMÉSTICAS NO PAVIMENTO TÉCNICO         |
| .....   | CANALIZAÇÃO DE ÁGUAS RESIDUAIS EM TECTO FALSO                          |
| .....   | CANALIZAÇÃO DE ÁGUAS RESIDUAIS EM TECTO FALSO EXISTENTE                |
| .....   | CANALIZAÇÃO SISTEMA SINIFÓNICO EM PEO                                  |
| .....   | CALEIRIA MOLDADA NO PAVIMENTO NO TARDØZ DO MURO                        |
| .....   | CRUZAMENTO SEM LIGAÇÃO                                                 |
| .....   | TUBO DE QUEDA DE ÁGUAS RESIDUAIS DOMÉSTICAS                            |
| .....   | TUBO DE QUEDA DE ÁGUAS RESIDUAIS PLUVIAIS                              |
| .....   | TUBO DE QUEDA DE VENTILAÇÃO                                            |
| .....   | VENTILAÇÃO                                                             |
| .....   | SIFÃO DE PISO                                                          |
| .....   | RALO DE PISO SIFONADO                                                  |
| .....   | RALO DE PINHA SIFONADO                                                 |
| .....   | BOCA DE LIMPEZA                                                        |
| .....   | SIFÃO                                                                  |
| .....   | CAIXA DE VISITA (DOMÉSTICA E PLUVIAL)                                  |
| .....   | CAIXA DE VISITA EXISTENTE (DOMÉSTICA E PLUVIAL)                        |
| .....   | CAIXA DE VISITA TRONCOCÓNICA EXCÊNTRICA - DOMÉSTICA                    |
| .....   | CAIXA DE VISITA TRONCOCÓNICA EXCÊNTRICA - PLUVIAL                      |
| .....   | CAIXA SEPARADORA DE FÉCULAS                                            |
| .....   | CAIXA SEPARADORA DE GORDURAS                                           |
| .....   | CAIXA CEGA                                                             |
| .....   | CAIXA SIFONADA                                                         |
| .....   | CANAL DRENANTE                                                         |
| .....   | SUMIDOURO COM CESTO RETENTOR                                           |
| .....   | SUMIDOURO                                                              |
| .....   | RALO SISTEMA SINIFÓNICO                                                |

#### SIGLAS:

|     |                                      |    |                    |
|-----|--------------------------------------|----|--------------------|
| n   | — Nº DO TUBO DE QUEDA                | D  | — REDE DOMÉSTICA   |
| ø   | — DIÂMETRO DO TUBO DE QUEDA          | P  | — REDE PLUVIAL     |
| i   | — INCLINAÇÃO DA TUBAGEM              | V  | — VENTILAÇÃO       |
| Ph* | — TUBOS DE QUEDA EXISTENTES A MANTER | CP | — COLECTOR PLUVIAL |

#### MATERIAIS:

|                 |             |
|-----------------|-------------|
| REDE AÉREA      | — PVC 4R/gm |
| REDE ENTERRADA  | — PVC 4R/gm |
| REDE SINIFÓNICA | — PEAD      |

#### RAMAL DE DESCARGA - DIÂMETRO MÍNIMO:

| APARELHO                                               | DIÂMETRO (mm) |
|--------------------------------------------------------|---------------|
| — (BA) BANHEIRA                                        | — DN40        |
| — (BO) BIDE                                            | — DN40        |
| — (BR) BACIA DE RETRETE                                | — DN90        |
| — (CH) CHUIVERO                                        | — DN40        |
| — (LL) PIA LAVÁ-LOIÇA                                  | — DN50        |
| — (LV) LAVATÓRIO                                       | — DN40        |
| — (M) MICTÓRIO SUSPENSO                                | — DN50        |
| — (ML) MÁQUINA DE LAVAR LOIÇA                          | — DN50        |
| — (MR) MÁQUINA DE LAVAR ROUPA                          | — DN50        |
| — (MSR) MÁQUINA DE SECAR ROUPA                         | — DN50        |
| — (RAL) RALO DE PAVIMENTO                              | — DN50        |
| — CONJUNTO DE ATÉ 5 APARELHOS LAVATÓRIOS/MICTÓRIOS     | — DN50        |
| — CONJUNTO DE MAIS DE 5 APARELHOS LAVATÓRIOS/MICTÓRIOS | — DN90        |

#### COLECTOR - DIÂMETRO MÍNIMO:

|                                                |        |
|------------------------------------------------|--------|
| — CONJUNTO DE ATÉ 4 APARELHOS BACIA RETRETE/BO | — DN90 |
| — CONJUNTO DE ATÉ 6 APARELHOS MICTÓRIO         | — DN90 |

#### DIMENSÕES DAS CAIXAS DE VISITA:

| CAIXA TIPO | DIMENSÕES(m)       | h(m)         |
|------------|--------------------|--------------|
| CV         | 0.40x0.40          | 0.20+ch+0.50 |
| CV         | 0.60x0.60          | 0.50+ch+0.70 |
| CV         | 0.80x0.80          | 0.75+ch+1.20 |
| CV         | ø1.00 ou 1.00x1.00 | 1.20+ch+2.50 |

NOTA:  
AS TAMPAS DE ACESSO ÀS CAIXAS DE VISITA DEVEM SER DEVIDAMENTE COMPATIBILIZADAS COM O PROJETO DE ARQUITECTURA (ESTEREOTOMIA DO PAVIMENTO)

#### NOTAS:

- ESTE PROJETO TERÁ DE SER CONFRONTADO COM O PROJETO EXISTENTE E ANALISADO EM CONJUNTO.
- VER ESTE DESENHO EM CONJUNTO COM O PROJETO DE ARQUITECTURA, ESTRUTURAS E RESTANTES ESPECIALIDADES.
- A LOCALIZAÇÃO DAS CAIXAS DE INSPECÇÃO E COLECTORES DEVERÁ SER CONFIRMADA E COMPATIBILIZADA COM OS ELEMENTOS ESTRUTURAIS, BEM COMO AS COTAS ALTIMÉTRICAS INDICADAS.
- TODOS OS TUBOS DE QUEDA DEVEM SER PROLONGADOS ATÉ 0.5m DO TERRAÇO E/OU COBERTURA.
- DEVEM SER ASSEGURADOS OS ACESSOS ÀS BOCAS DE LIMPEZA INDICADAS, DEVENDO SE NECESSÁRIO COLOCAR-SE ALÇAPÕES PARA ESSE EFEITO.
- ESTE PROJECTO TRATA A REFORMULAÇÃO DE UM ESPAÇO EXISTENTE, PELO QUE SE APROPRIAM QUANDO INDICADO AS CAIXAS E/OU COLECTORES EXISTENTES (SUBSTITUIR EM CASO DE APRESENTAREM MAS CONDIÇÕES DE FUNCIONAMENTO).
- AS CALEIRAS DEVEM SER EXECUTADAS DE ACORDO COM OS PORMENORES INDICADOS NO PROJETO DE ARQUITECTURA, DEVENDO NO ENTANTO FICAR PREVISTOS OS RESPECTIVOS REMATES E LIGAÇÕES DE TUBAGENS À REDE DE ESGOTOS PLUVIAIS.
- DURANTE A EXECUÇÃO DA OBRA É OBRIGATÓRIO PROCEDER AOS ENSAÇOS PREVISTOS NO REGULAMENTO GERAL DOS SISTEMAS PÙBLOS E PRIVADOS DE DISTRIBUIÇÃO DE ÁGUA E DE DRENAGEM DE ÁGUAS RESIDUAIS — DECRETO REGULAMENTAR N.º 23/95, de 23 de Agosto.
- TODAS AS PEÇAS DESENHADAS E ESCRITAS TERÃO QUE SER OBRIGATORIAMENTE CONFRONTADAS E COMPATIBILIZADAS COM A REALIDADE DA OBRA IN SITU. EM CASO DE QUALQUER DÓVIDA OU ALTERAÇÃO A SOLUÇÃO PROJETADA DEVE PARA OS DEVIDOS EFEITOS SUBMETE-LAS À APROVAÇÃO DO PROJETISTA ANTES DA SUA EXECUÇÃO.
- ESTE DESENHO SERVE ÚNICA E EXCLUSIVAMENTE PARA A ESPECIALIDADE EM CAUSA.

arquitetura

pedro jorge marques de lemos cordeiro  
patricia selada lameiro domingues

paulo jorge vieira

colaboração: joana carolina de andrade vaz

mubearquitectura.com  
Largo 5 de Outubro, nº 40, 1º DP 2400-120 Leiria  
916608138 | mubearqu@gmail.com

pedro jorge marques de lemos cordeiro, lda | nº cont. 514565292

requerente

Município de Leiria

obra/ local

TOPO NORTE\_ Estádio Municipal de Leiria  
Arrabalde d'Aquém

especialidade/ fase

RESIDUAIS DOMÉSTICAS E PLUVIAIS  
Projeto de Execução


designação

planta\_ piso 5 (redes pluviais - sistema sinfónico)

| data          | 16.10.20 | folha nº | ESG PE 00 | 12 | 01    |
|---------------|----------|----------|-----------|----|-------|
| (atualização) | 22.09.25 | escala   |           |    | 1.200 |


Este desenho é propriedade dos autores e não pode ser reproduzido, divulgado ou copiado, no todo ou em parte sem autorização expressa.  
Reservados todos os direitos pela legislação em vigor. DEC - LEI 63/85 (14 Março)



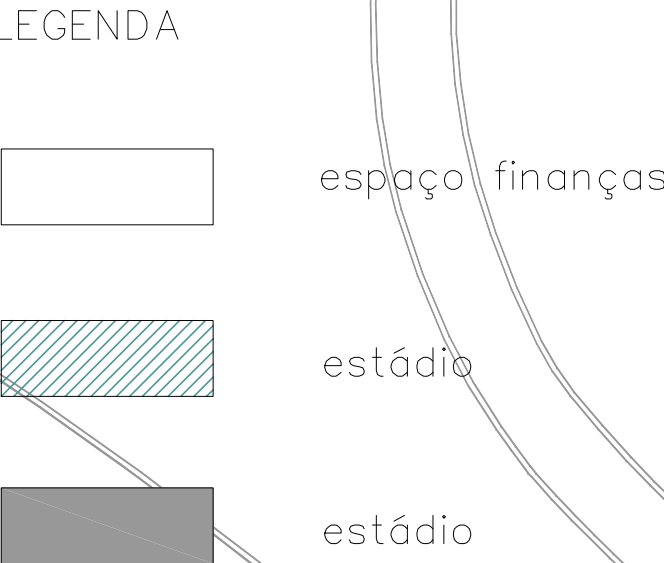

Este desenho é propriedade dos autores e não pode ser reproduzido, divulgado ou copiado, no todo ou em parte sem autorização expressa.  
Reservados todos os direitos pela legislação em vigor. DEC - LEI 63/85 (14 Março)



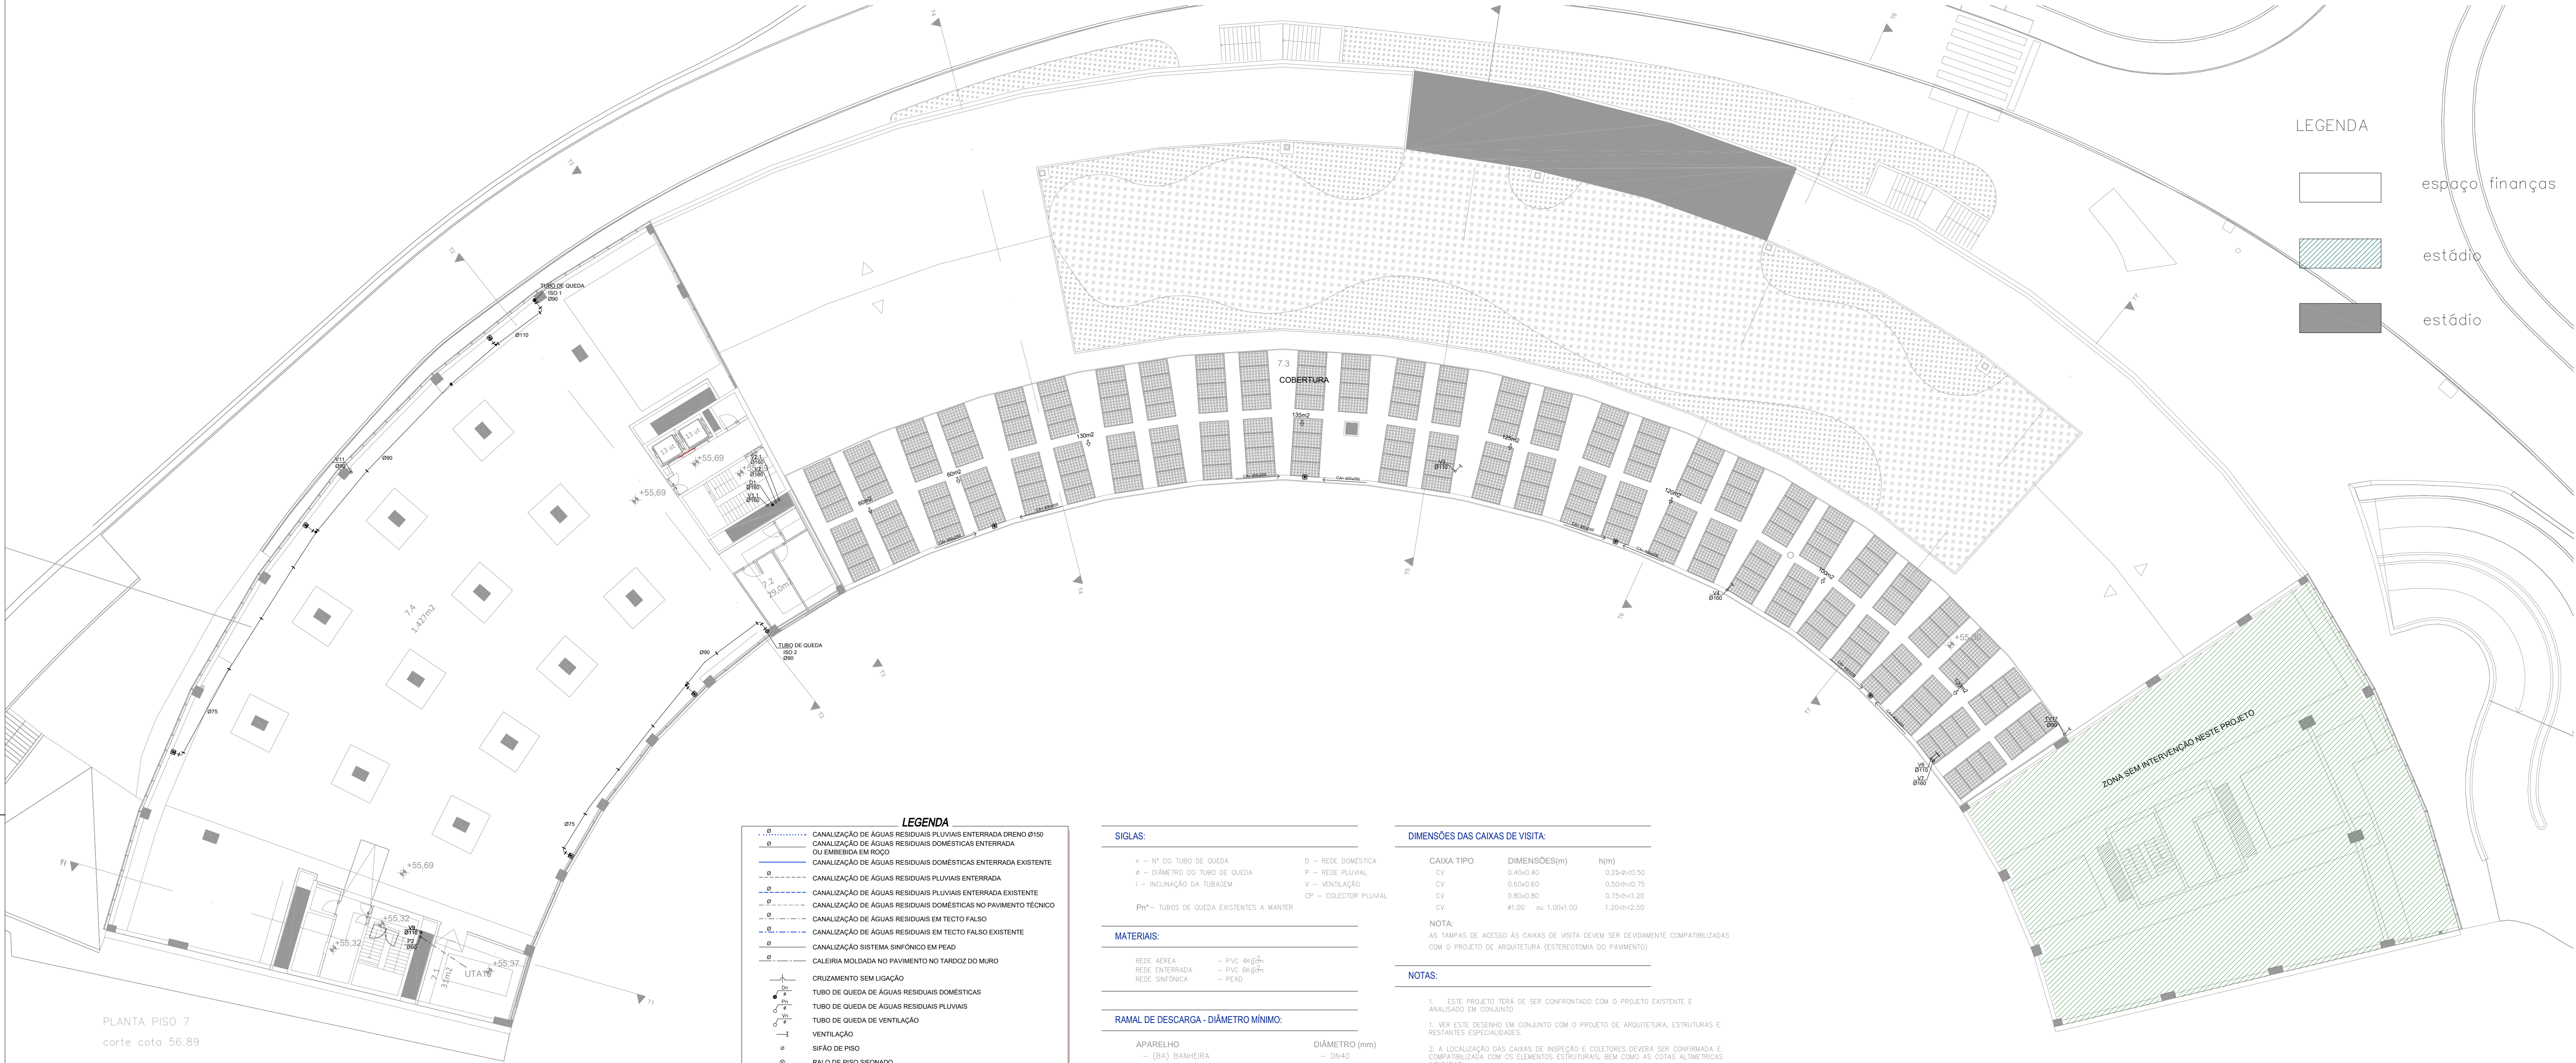

PLANTA PISO 7  
corte cota 56.89



| LEGENDA                |                                                                         |
|------------------------|-------------------------------------------------------------------------|
| .....                  | CANALIZAÇÃO DE ÁGUAS RESIDUAIS PLUVIAIS ENTERRADA DRENO Ø150            |
| —                      | CANALIZAÇÃO DE ÁGUAS RESIDUAIS DOMÉSTICAS ENTERRADA OU EMBESIDA EM RÓÇO |
| —                      | CANALIZAÇÃO DE ÁGUAS RESIDUAIS DOMÉSTICAS ENTERRADA EXISTENTE           |
| —                      | CANALIZAÇÃO DE ÁGUAS RESIDUAIS PLUVIAIS ENTERRADA                       |
| —                      | CANALIZAÇÃO DE ÁGUAS RESIDUAIS PLUVIAIS ENTERRADA EXISTENTE             |
| —                      | CANALIZAÇÃO DE ÁGUAS RESIDUAIS DOMÉSTICAS NO PAVIMENTO TÉCNICO          |
| —                      | CANALIZAÇÃO DE ÁGUAS RESIDUAIS EM TECTO FALSO                           |
| —                      | CANALIZAÇÃO DE ÁGUAS RESIDUAIS EM TECTO FALSO EXISTENTE                 |
| —                      | CANALIZAÇÃO SISTEMA SINFÓNICO EM PEAD                                   |
| —                      | CALEIRIA MOLDADA NO PAVIMENTO NO TARDOZ DO MURO                         |
| CRUZAMENTO SEM LIGAÇÃO |                                                                         |
| —                      | TUBO DE QUEDA DE ÁGUAS RESIDUAIS DOMÉSTICAS                             |
| —                      | TUBO DE QUEDA DE ÁGUAS RESIDUAIS PLUVIAIS                               |
| —                      | TUBO DE QUEDA DE VENTILAÇÃO                                             |
| VENTILAÇÃO             |                                                                         |
| ⊙                      | SIFÃO DE PISO                                                           |
| ⊙                      | RALO DE PISO SIFONADO                                                   |
| ⊙                      | RALO DE PINHA SIFONADO                                                  |
| Y                      | BOCA DE LIMPEZA                                                         |
| ⊙                      | SIFÃO                                                                   |
| □                      | CAIXA DE VISITA (DOMÉSTICA E PLUVIAL)                                   |
| □                      | CAIXA DE VISITA EXISTENTE (DOMÉSTICA E PLUVIAL)                         |
| □                      | CAIXA DE VISITA TRONCOCONICA EXCÊNTRICA - DOMÉSTICA                     |
| □                      | CAIXA DE VISITA TRONCOCONICA EXCÊNTRICA - PLUVIAL                       |
| ○                      | CAIXA SEPARADORA DE FÉCULAS                                             |
| ○                      | CAIXA SEPARADORA DE GORDURAS                                            |
| ⊗                      | CAIXA CEGA                                                              |
| □                      | CAIXA SIFONADA                                                          |
|                        | CANAL DRENANTE                                                          |
|                        | SUMIDOURO COM CESTO RETENTOR                                            |
|                        | SUMIDOURO                                                               |
| □                      | RALO SISTEMA SINFÓNICO                                                  |

| SIGLAS: |                                      |
|---------|--------------------------------------|
| n       | — N.º DO TUBO DE QUEDA               |
| ø       | — DIÂMETRO DO TUBO DE QUEDA          |
| i       | — INCLINAÇÃO DA TUBAGEM              |
| Pn      | — TUBOS DE QUEDA EXISTENTES A MANTER |

| MATERIAIS:     |              |
|----------------|--------------|
| REDE AÉREA     | — PVC 4kg/3h |
| REDE ENTERRADA | — PVC 6kg/3h |
| REDE SINFÓNICA | — PEAD       |

| RAMAL DE DESCARGA - DIÂMETRO MÍNIMO:                    |               |
|---------------------------------------------------------|---------------|
| APARELHO                                                | DIÂMETRO (mm) |
| — (BA) BANHEIRA                                         | — DN40        |
| — (BD) BIDE                                             | — DN40        |
| — (BR) BACIA DE RETRETE                                 | — DN90        |
| — (CH) CHUVEIRO                                         | — DN40        |
| — (LL) PIA LAVA-LOIÇA                                   | — DN50        |
| — (LV) LAVATÓRIO                                        | — DN40        |
| — (MI) MICTÓRIO SUSPENSO                                | — DN50        |
| — (ML) MÁQUINA DE LAVAR LOIÇA                           | — DN50        |
| — (MLR) MÁQUINA DE LAVAR ROUPA                          | — DN50        |
| — (MSR) MÁQUINA DE SECAR ROUPA                          | — DN50        |
| — (RAL) RALO DE PAVIMENTO                               | — DN50        |
| — CONJUNTO DE ATÉ 5 APARELHOS LAVATÓRIOS/DMT/DEWEIS     | — DN50        |
| — CONJUNTO DE MAIS DE 5 APARELHOS LAVATÓRIOS/DMT/DEWEIS | — DN90        |

| COLECTOR - DIÂMETRO MÍNIMO:                    |        |
|------------------------------------------------|--------|
| — CONJUNTO DE ATÉ 4 APARELHOS BACIA RETRETE/BD |        |
| — CONJUNTO DE ATÉ 6 APARELHOS MICTÓRIO         | — DN90 |

| DIMENSÕES DAS CAIXAS DE VISITA:   |                    |              |
|---|--------------------|--------------|
| CAIXA TIPO   | DIMENSÕES(m)       | h(m)         |
| CV   | 0.40x0.40          | 0.25+2x<0.50 |
| CV   | 0.60x0.60          | 0.55+2x<0.75 |
| CV   | 0.80x0.80          | 0.75+2x<1.20 |
| CV   | ø1.00 ou 1.00x1.00 | 1.20+2x<2.50 |
| NOTA:<br>AS TAMPAS DE ACESSO ÀS CAIXAS DE VISITA DEVEM SER DEVIDAMENTE COMPATIBILIZADAS COM O PROJETO DE ARQUITETURA (ESTEREOTOMIA DO PAVIMENTO) |                    |              |

- NOTAS:
- ESTE PROJETO TERÁ DE SER CONFRONTADO COM O PROJETO EXISTENTE E ANALISADO EM CONJUNTO.
  - VER ESTE DESENHO EM CONJUNTO COM O PROJETO DE ARQUITETURA, ESTRUTURAS E RESTANTES ESPECIALIDADES.
  - A LOCALIZAÇÃO DAS CAIXAS DE INSPEÇÃO E COLETORES DEVERÁ SER CONFIRMADA E COMPATIBILIZADA COM OS ELEMENTOS ESTRUTURAIS, BEM COMO AS COTAS ALTIMÉTRICAS INDICADAS.
  - TODOS OS TUBOS DE QUEDA DEVEEM SER PROLONGADOS ATÉ 0.5m DO TERRAÇO E/OU COBERTURA.
  - DEVEM SER ASSEGURADOS OS ACESSOS ÀS BOCAS DE LIMPEZA INDICADAS, DEVENDO SE NECESSÁRIO COLOCAR-SE ALÇAPÕES PARA ESSE EFEITO.
  - ESTE PROJECTO TRATA A REFORMULAÇÃO DE UM ESPAÇO EXISTENTE, PELO QUE SE APROVEITAM QUANDO INDICADO AS CAIXAS E/OU COLETORES EXISTENTES (SUBSTITUIR EM CASO DE APRESENTAREM MAS CONDIÇÕES DE FUNCIONAMENTO).
  - AS CALEIRAS DEVEEM SER EXECUTADAS DE ACORDO COM OS PORMENORES INDICADOS NO PROJETO DE ARQUITETURA, DEVENDO NO ENTANTO FICAR PREVISTOS OS RESPECTIVOS REMATES E LIGAÇÕES DE TUBAGENS À REDE DE ESCOTOS PLUVIAIS.
  - DURANTE A EXECUÇÃO DA OBRA É OBRIGATÓRIO PROCEDER AOS ENSAIOS PREVISTOS NO REGULAMENTO GERAL DOS SISTEMAS PÚBLICOS E PREDAIS DE DISTRIBUIÇÃO DE ÁGUA E DE DRENAGEM DE ÁGUAS RESIDUAIS - DECRETO REGULAMENTAR N.º 23/95, de 23 de Agosto.
  - TODAS AS PEÇAS DESENHADAS E ESCRITAS TERÃO QUE SER OBRIGATORIAMENTE CONFRONTADAS E COMPATIBILIZADAS COM A REALIDADE DA OBRA IN SITU. EM CASO DE QUALQUER DÍVIDA OU ALTERAÇÃO À SOLUÇÃO PROPOSTA DEVEM PARA OS DEVIDOS EFEITOS SUBMETE-LAS À APROVAÇÃO DO PROJECTISTA ANTES DA SUA EXECUÇÃO.
  - ESTE DESENHO SERVE ÚNICA E EXCLUSIVAMENTE PARA A ESPECIALIDADE EM CAUSA.

#### LEGENDA

|   |                 |
|---|-----------------|
| □ | espaço finanças |
| ▨ | estádio         |
| ■ | estádio         |

arquitetura

pedro jorge marques de lemos cordeiro

patricia selada lameiro domingues

paulo jorge vieira

colaboração: joana carolina de andrade vaz

|      |                                                    |
|------|----------------------------------------------------|
| mube | mubearquitectura.com                               |
|      | Largo 5 de Outubro, nº 40, 1.º D.º 2400-120 Leiria |
|      | 916608138   mubearqu@gmail.com                     |

pedro jorge marques de lemos cordeiro, lda | n.º cont. 514565292

requerente

Município de Leiria

obra/ local

TOPO NORTE\_ Estádio Municipal de Leiria

Arrabalde d'Aquém

especialidade/ fase

RESIDUAIS DOMÉSTICAS E PLUVIAIS

Projeto de Execução


designação

planta\_piso 7 (redes domésticas e pluviais - sistema sinfónico)

|               |          |          |                 |       |       |       |
|---------------|----------|----------|-----------------|-------|-------|-------|
| data          | 16.10.20 | folha nº | ESG PE 00 14 01 | (cop) | (des) | (rev) |
| (atualização) | 22.09.25 | escala   | 1.200           |       |       |       |

Este desenho é propriedade dos autores e não pode ser reproduzido, divulgado ou copiado, no todo ou em parte sem autorização expressa.  
Reservados todos os direitos pela legislação em vigor. DEC - LEI 63/85 (14 Março)



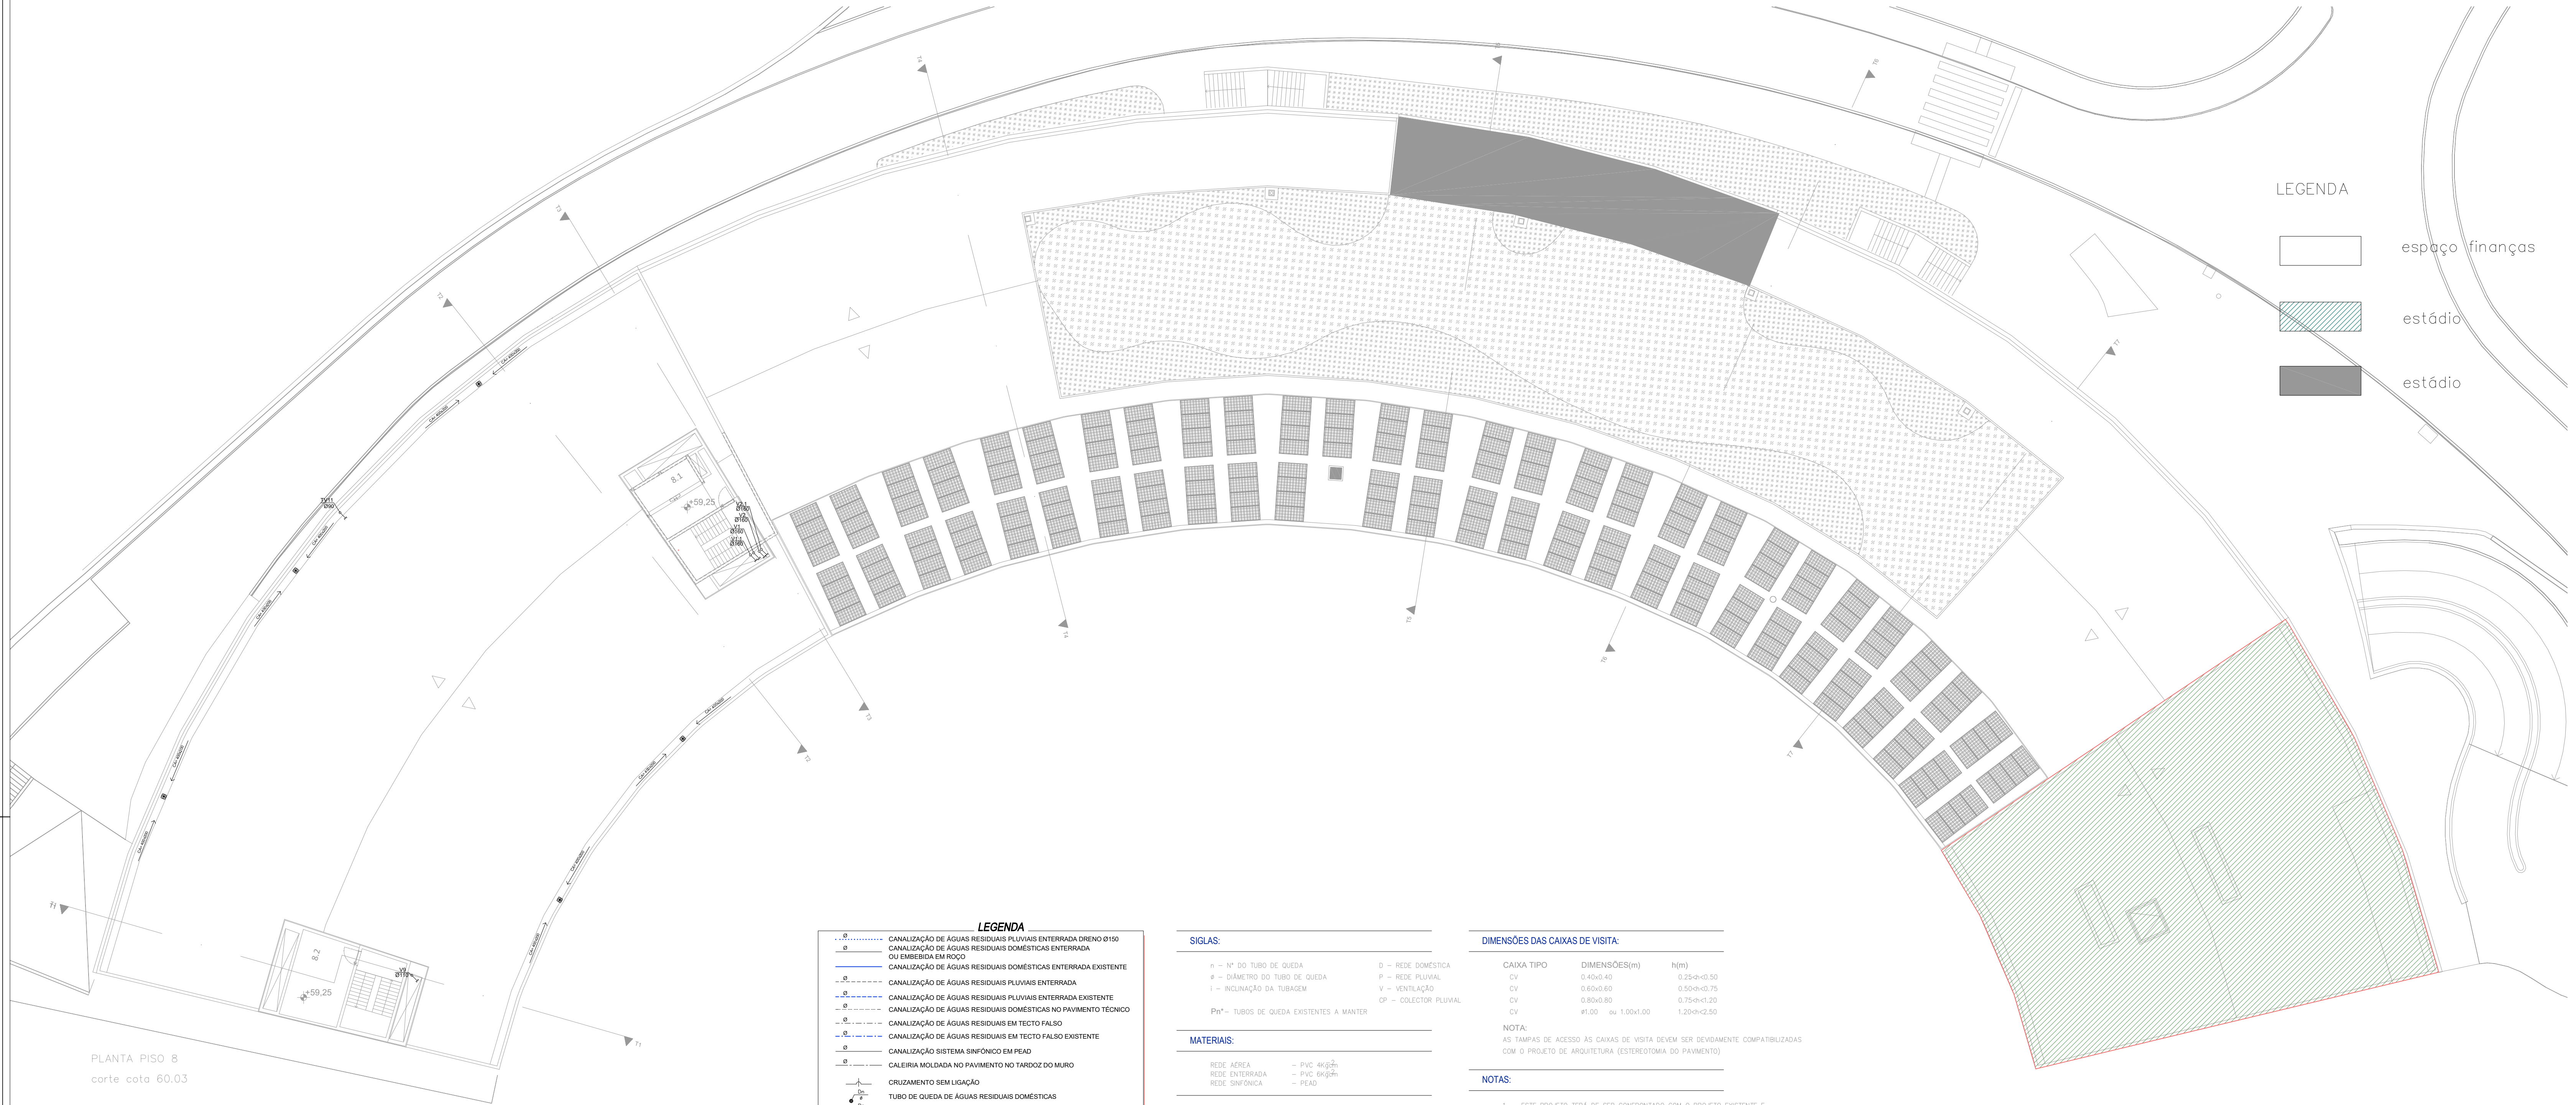

LEGENDA

- espaço finanças
- estádio
- estádio

LEGENDA

- CANALIZAÇÃO DE ÁGUAS RESIDUAIS PLUVIAIS ENTERRADA DRENO Ø150
- CANALIZAÇÃO DE ÁGUAS RESIDUAIS DOMÉSTICAS ENTERRADA
- CANALIZAÇÃO DE ÁGUAS RESIDUAIS DOMÉSTICAS ENTERRADA EXISTENTE
- CANALIZAÇÃO DE ÁGUAS RESIDUAIS PLUVIAIS ENTERRADA
- CANALIZAÇÃO DE ÁGUAS RESIDUAIS PLUVIAIS ENTERRADA EXISTENTE
- CANALIZAÇÃO DE ÁGUAS RESIDUAIS DOMÉSTICAS NO PAVIMENTO TÉCNICO
- CANALIZAÇÃO DE ÁGUAS RESIDUAIS EM TECTO FALSO
- CANALIZAÇÃO DE ÁGUAS RESIDUAIS EM TECTO FALSO EXISTENTE
- CANALIZAÇÃO SISTEMA SIFÓNICO EM PEÃO
- CALEIRIA MOLDADA NO PAVIMENTO NO TARDOS DO MURO
- CRUZAMENTO SEM LIGAÇÃO
- TUBO DE QUESA DE ÁGUAS RESIDUAIS DOMÉSTICAS
- TUBO DE QUESA DE ÁGUAS RESIDUAIS PLUVIAIS
- TUBO DE QUESA DE VENTILAÇÃO
- VENTILAÇÃO
- SIFÃO DE PISO
- RAIO DE PISO SIFONADO
- RAIO DE PINHA SIFONADO
- BOCA DE LIMPEZA
- SIFÃO
- CAIXA DE VISITA (DOMÉSTICA E PLUVIAL)
- CAIXA DE VISITA EXISTENTE (DOMÉSTICA E PLUVIAL)
- CAIXA DE VISITA TRONCOCONICA EXCÊNTRICA - DOMÉSTICA
- CAIXA DE VISITA TRONCOCONICA EXCÊNTRICA - PLUVIAL
- CAIXA SEPARADORA DE FÉCULAS
- CAIXA SEPARADORA DE GORDURAS
- CAIXA CEGA
- CAIXA SIFONADA
- CANAL DRENANTE
- SUMIDOURO COM CESTO RETENTOR
- SUMIDOURO
- RAIO SISTEMA SIFÓNICO

SIGLAS:

- n - Nº DO TUBO DE QUESA
- ø - DIÂMETRO DO TUBO DE QUESA
- i - INCLINAÇÃO DA TUBAGEM
- Ph\* - TUBOS DE QUESA EXISTENTES A MANter
- D - REDE DOMÉSTICA
- P - REDE PLUVIAL
- V - VENTILAÇÃO
- CP - COLECTOR PLUVIAL

MATERIAIS:

- REDE AÉREA - PVC 4kg/9m
- REDE ENTERRADA - PVC 6kg/9m
- REDE SIFÓNICA - PEAD

RAMAL DE DESCARGA - DIÂMETRO MÍNIMO:

- | APARELHO                                          | DIÂMETRO (mm) |
|---------------------------------------------------|---------------|
| -(BA) BANHEIRA                                    | - DN40        |
| -(BD) BIDE                                        | - DN40        |
| -(BR) BACIA DE RETIRETE                           | - DN90        |
| -(CH) CHUVEIRO                                    | - DN40        |
| -(LL) PIA LAVA-LOIÇA                              | - DN50        |
| -(LV) LAVATÓRIO                                   | - DN40        |
| -(MI) MICTÓRIO SUSPENSO                           | - DN50        |
| -(MLR) MÁQUINA DE LAVAR LOIÇA                     | - DN50        |
| -(MSR) MÁQUINA DE SECAR ROUPA                     | - DN50        |
| -(RAL) RALO DE PAVIMENTO                          | - DN50        |
| -CONJUNTO DE ATÉ 5 APARELHOS LAVATÓRIOS/MICTÓRIOS | - DN50        |
| -CONJUNTO DE MAIS DE 5 APARELHOS LAVATÓRIOS       | - DN100       |

COLECTOR - DIÂMETRO MÍNIMO:

- CONJUNTO DE ATÉ 4 APARELHOS BACIA RETIRETE
- CONJUNTO DE ATÉ 6 APARELHOS MICTÓRIO - DN90

DIMENSÕES DAS CAIXAS DE VISITA:

| CAIXA TIPO | DIMENSÕES(m)       | h(m)        |
|------------|--------------------|-------------|
| CV         | 0.40x0.40          | 0.25x0x0.50 |
| CV         | 0.60x0.60          | 0.50x0x0.75 |
| CV         | 0.80x0.80          | 0.75x0x1.20 |
| CV         | ø1.00 ou 1.00x1.00 | 1.20x0x2.50 |

NOTA:

AS TAMPAS DE ACESSO ÀS CAIXAS DE VISITA DEVEEM SER DEVIDAMENTE COMPATIBILIZADAS COM O PROJECTO DE ARQUITECTURA (ESTERECOTOMIA DO PAVIMENTO)

NOTAS:

- ESTE PROJECTO TERÁ DE SER CONFRONTADO COM O PROJECTO EXISTENTE E ANALISADO EM CONJUNTO
- VER ESTE DESENHO EM CONJUNTO COM O PROJECTO DE ARQUITECTURA, ESTRUTURAS E RESTANTES ESPECIFICAÇÕES
- A LOCALIZAÇÃO DAS CAIXAS DE INSPECÇÃO E COLECTORES DEVERÁ SER CONFIRMADA E COMPATIBILIZADA COM OS ELEMENTOS ESTRUTURAIS, BEM COMO AS COTAS ALTIMÉTRICAS INDICADAS.
- TODOS OS TUBOS DE QUESA DEVEEM SER PROLONGADOS ATÉ 0.5m DO TERRAÇO E/OU COBERTURA.
- DEVEM SER ASSEQUIRADOS OS ACESSOS ÀS BOCAS DE LIMPEZA INDICADAS, DEVENDO SE NECESSÁRIO COLOCAR-SE ALÇAPOES PARA ESSE EFEITO.
- ESTE PROJECTO TRATA A REFORMULAÇÃO DE UM ESPAÇO EXISTENTE, PELO QUE SE APROVEITAM QUANDO INDICADO ÀS CAIXAS E/OU COLECTORES EXISTENTES (SUBSTITUIR EM CASO DE APRESENTAREM MÁS CONDIÇÕES DE FUNCIONAMENTO).
- AS CALEIRAS DEVEEM SER EXECUTADAS DE ACORDO COM OS PORMENORES INDICADOS NO REGULAMENTO GERAL DOS SISTEMAS PÚBLICOS E PRIVADOS DE DISTRIBUIÇÃO DE ÁGUA E DE DRENAGEM DE ÁGUAS RESIDUAIS - DECRETO REGULAMENTAR N.º 22/95, de 23 de Agosto.
- DURANTE A EXECUÇÃO DA OBRA É OBRIGATÓRIO PROCEDER AOS ENSAIOS PREVISTOS NO REGULAMENTO GERAL DOS SISTEMAS PÚBLICOS E PRIVADOS DE DISTRIBUIÇÃO DE ÁGUA E DE DRENAGEM DE ÁGUAS RESIDUAIS - DECRETO REGULAMENTAR N.º 22/95, de 23 de Agosto.
- TODAS AS PEÇAS DESENHADAS E ESCRITAS TERÃO QUE SER OBRIGATORIAMENTE CONFRONTADAS E COMPATIBILIZADAS COM A REALIDADE DA OBRA IN SITU. EM CASO DE QUALQUER DÚVIDA OU ALTERAÇÃO À SOLUÇÃO PROJETADA DEVEEM PARA OS DEVIDOS EFEITOS SUBMETTER-SE À APROVAÇÃO DO PROJETISTA ANTES DA SUA EXECUÇÃO.
- ESTE DESENHO SERVE ÚNICA E EXCLUSIVAMENTE PARA A ESPECIALIDADE EM CAUSA.

arquitetura

pedro jorge marques de lemos cordeiro

patricia selada lameiro domingues

paulo jorge vieira

colaboração: joana carolina de andrade vaz

mubearquitectura.com  
Largo 5 de Outubro, nº 40, 1º Dº 2400-120 Leiria  
916608138 | mubearqu@gmail.com

pedro jorge marques de lemos cordeiro, lda | nº cont. 514565292

requerente

Município de Leiria

obra/ local

TOPO NORTE\_ Estádio Municipal de Leiria

Arrabalde d'Aquém

especialidade/ fase

RESIDUAIS DOMÉSTICAS E PLUVIAIS

Projeto de Execução

designação

planta\_ piso 8 (rede domésticas e pluviais)

data 16.10.20 folha nº ESG PE 00 15 01






(atualização) 22.09.25 escala 1.200

Este desenho é propriedade dos autores e não pode ser reproduzido, divulgado ou copiado, no todo ou em parte sem autorização expressa.  
Reservados todos os direitos pela legislação em vigor. DEC - LEI 63/85 (14 Março)







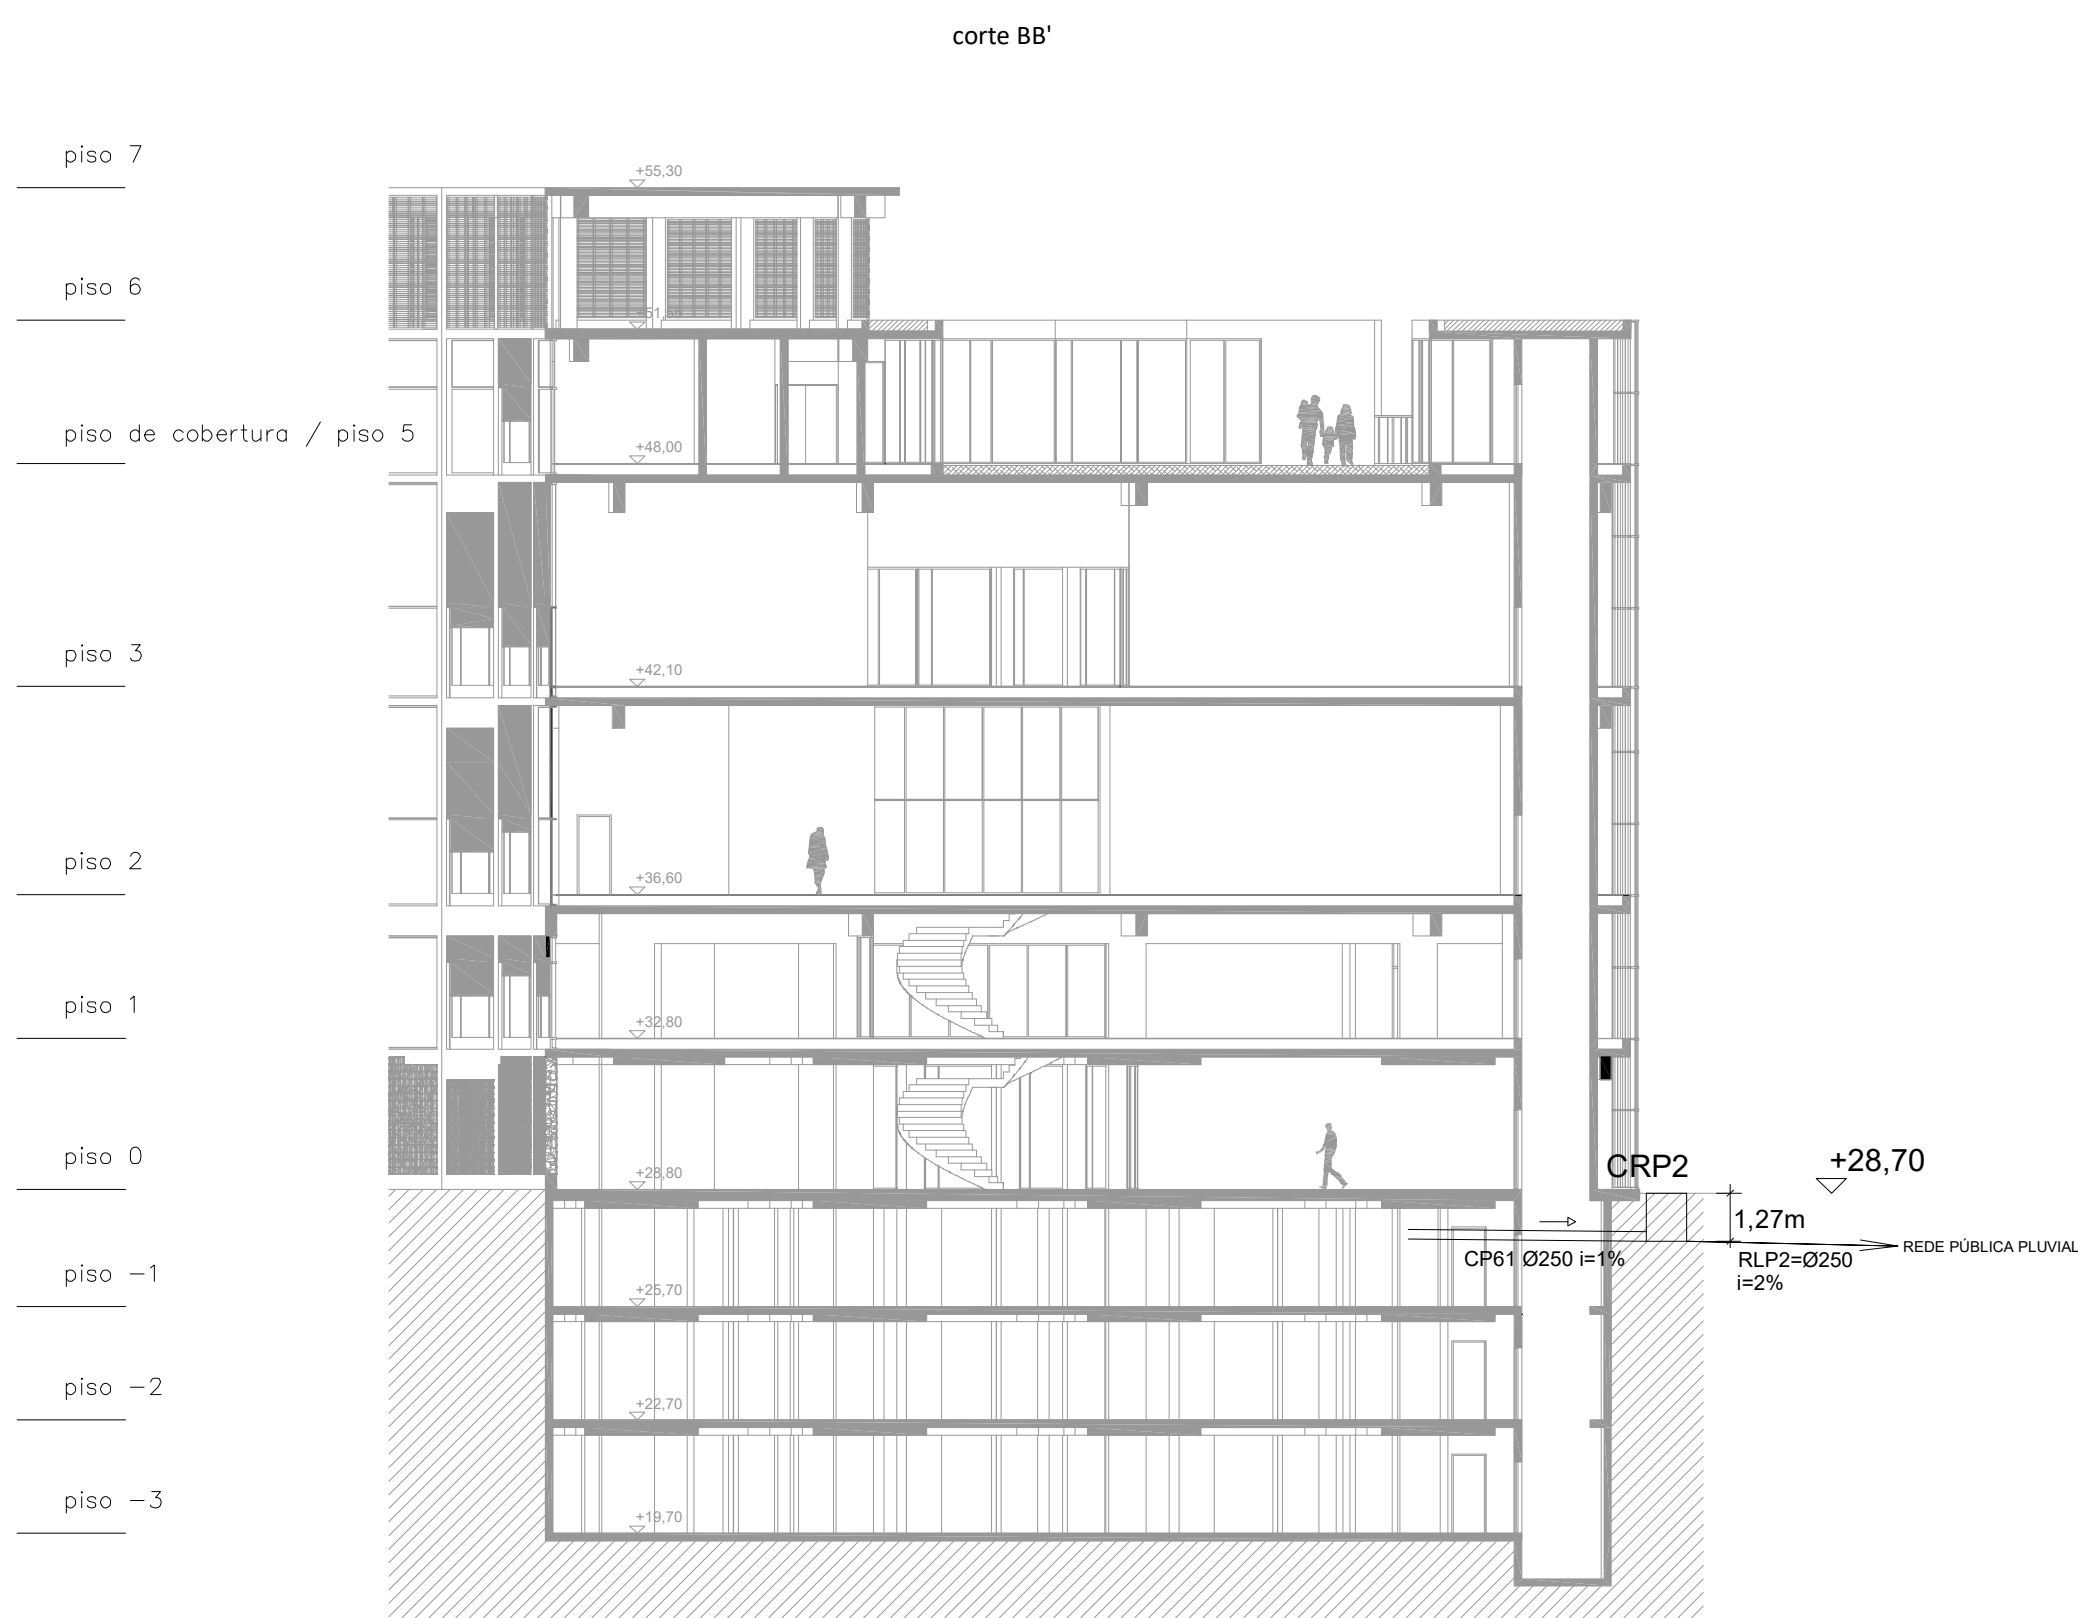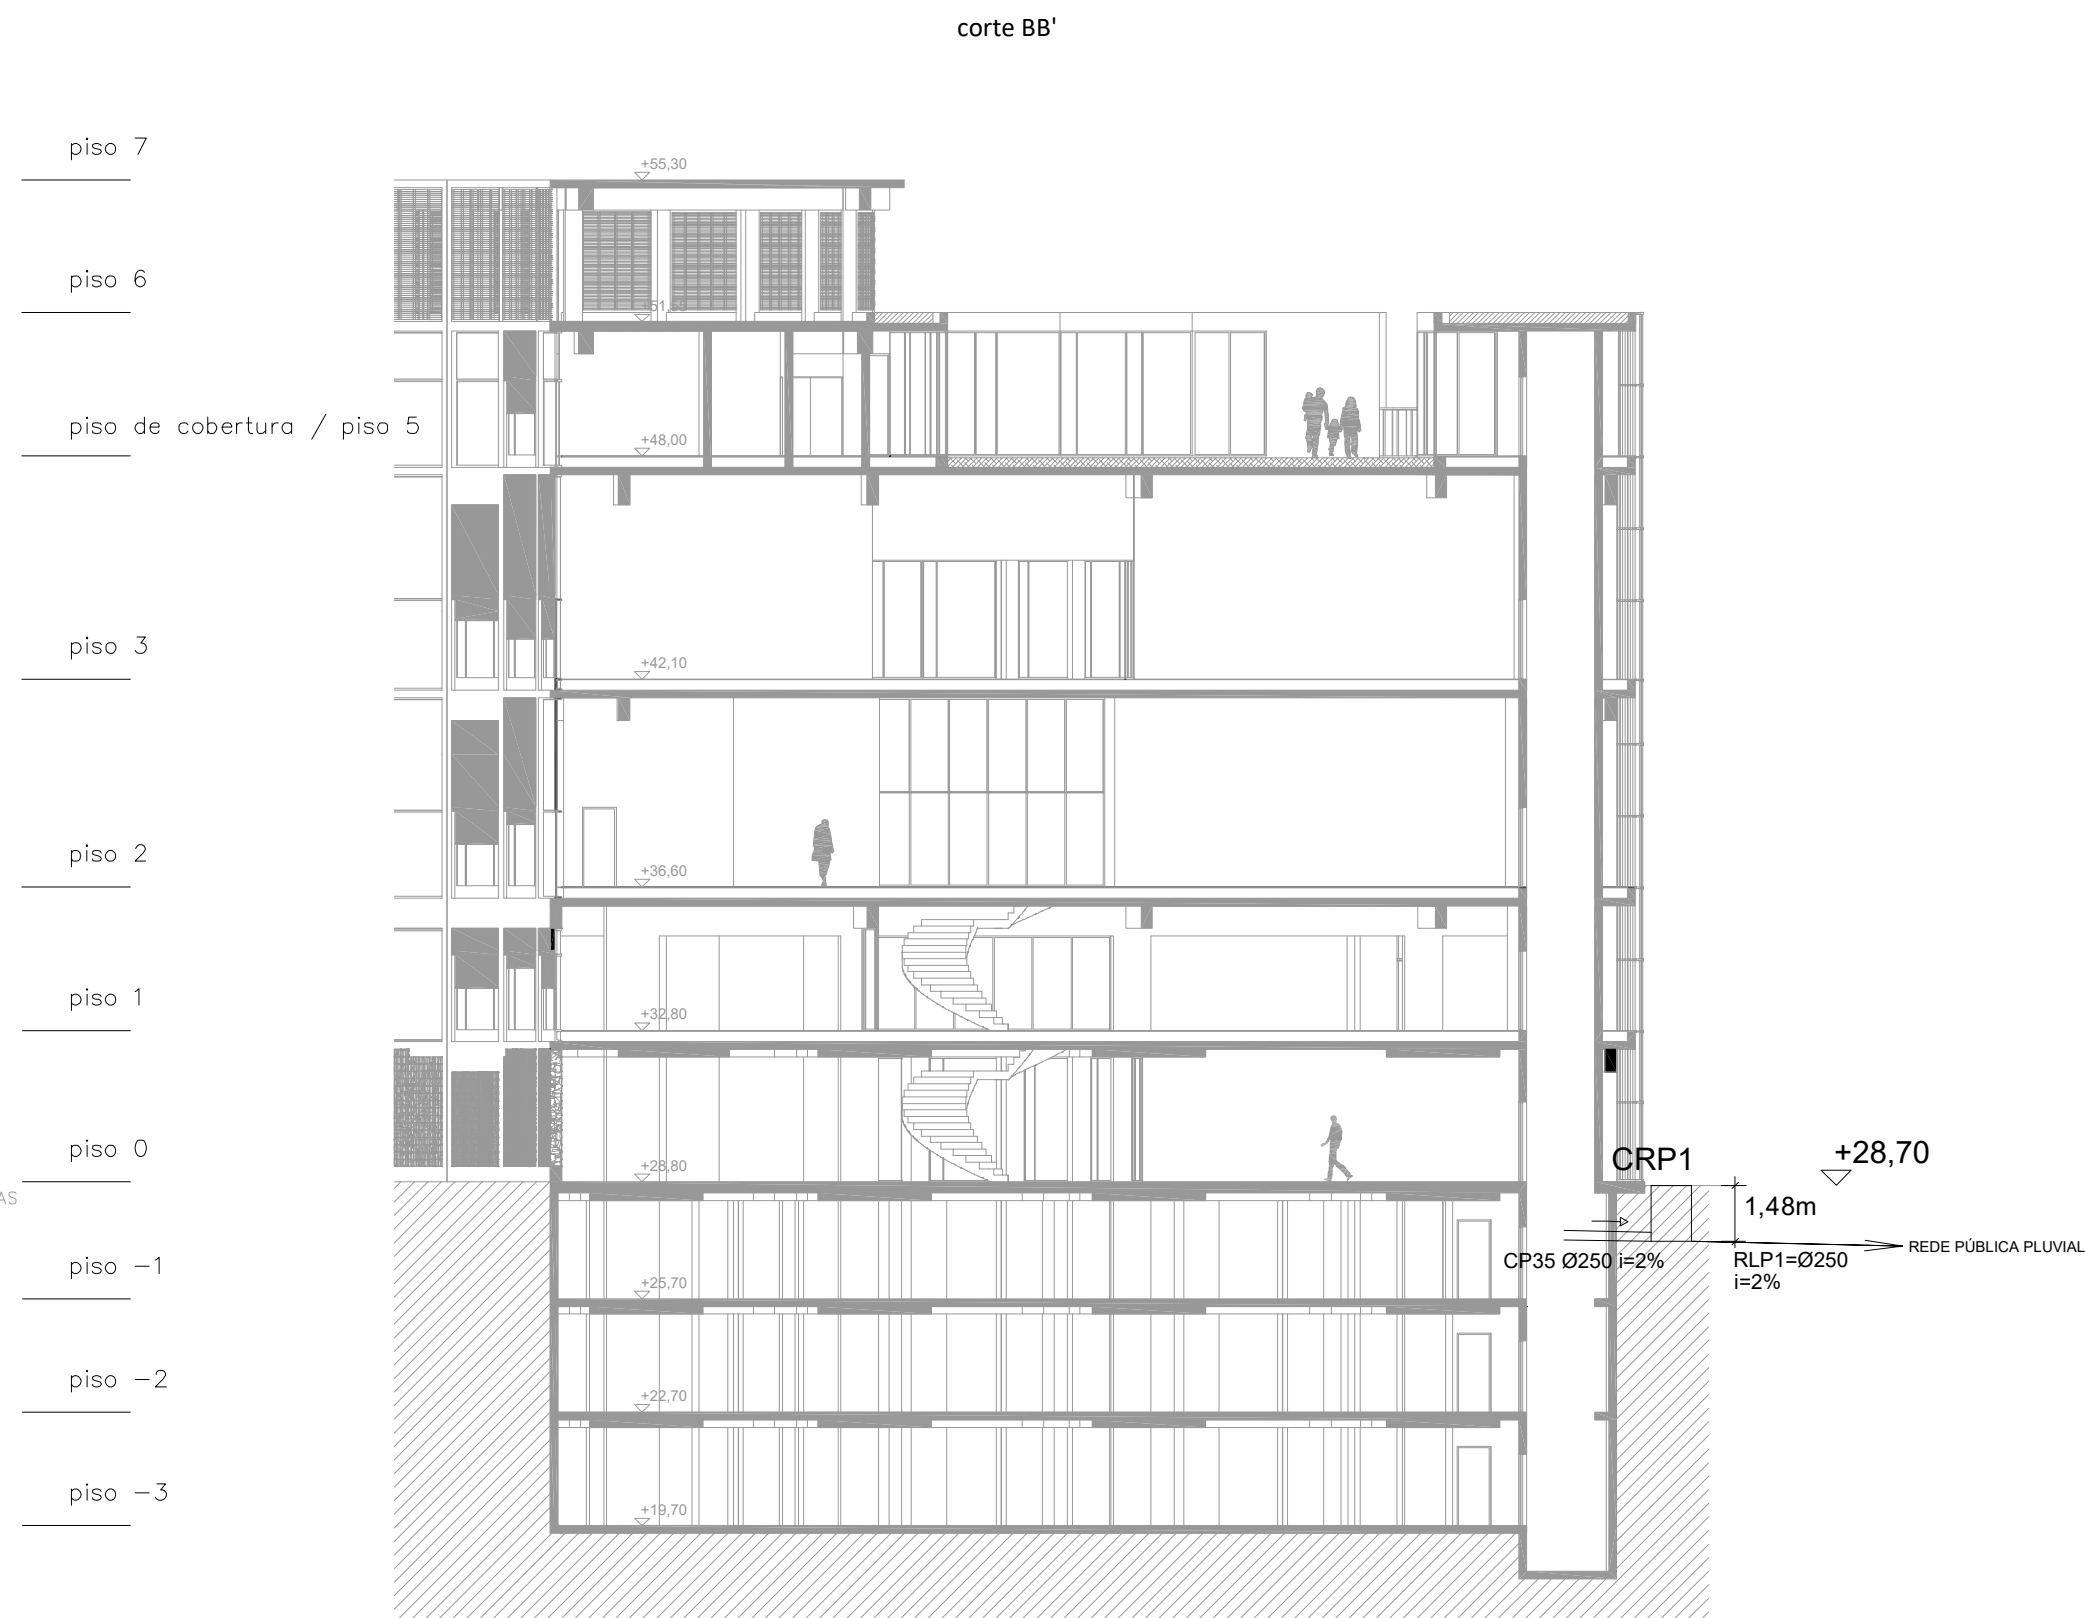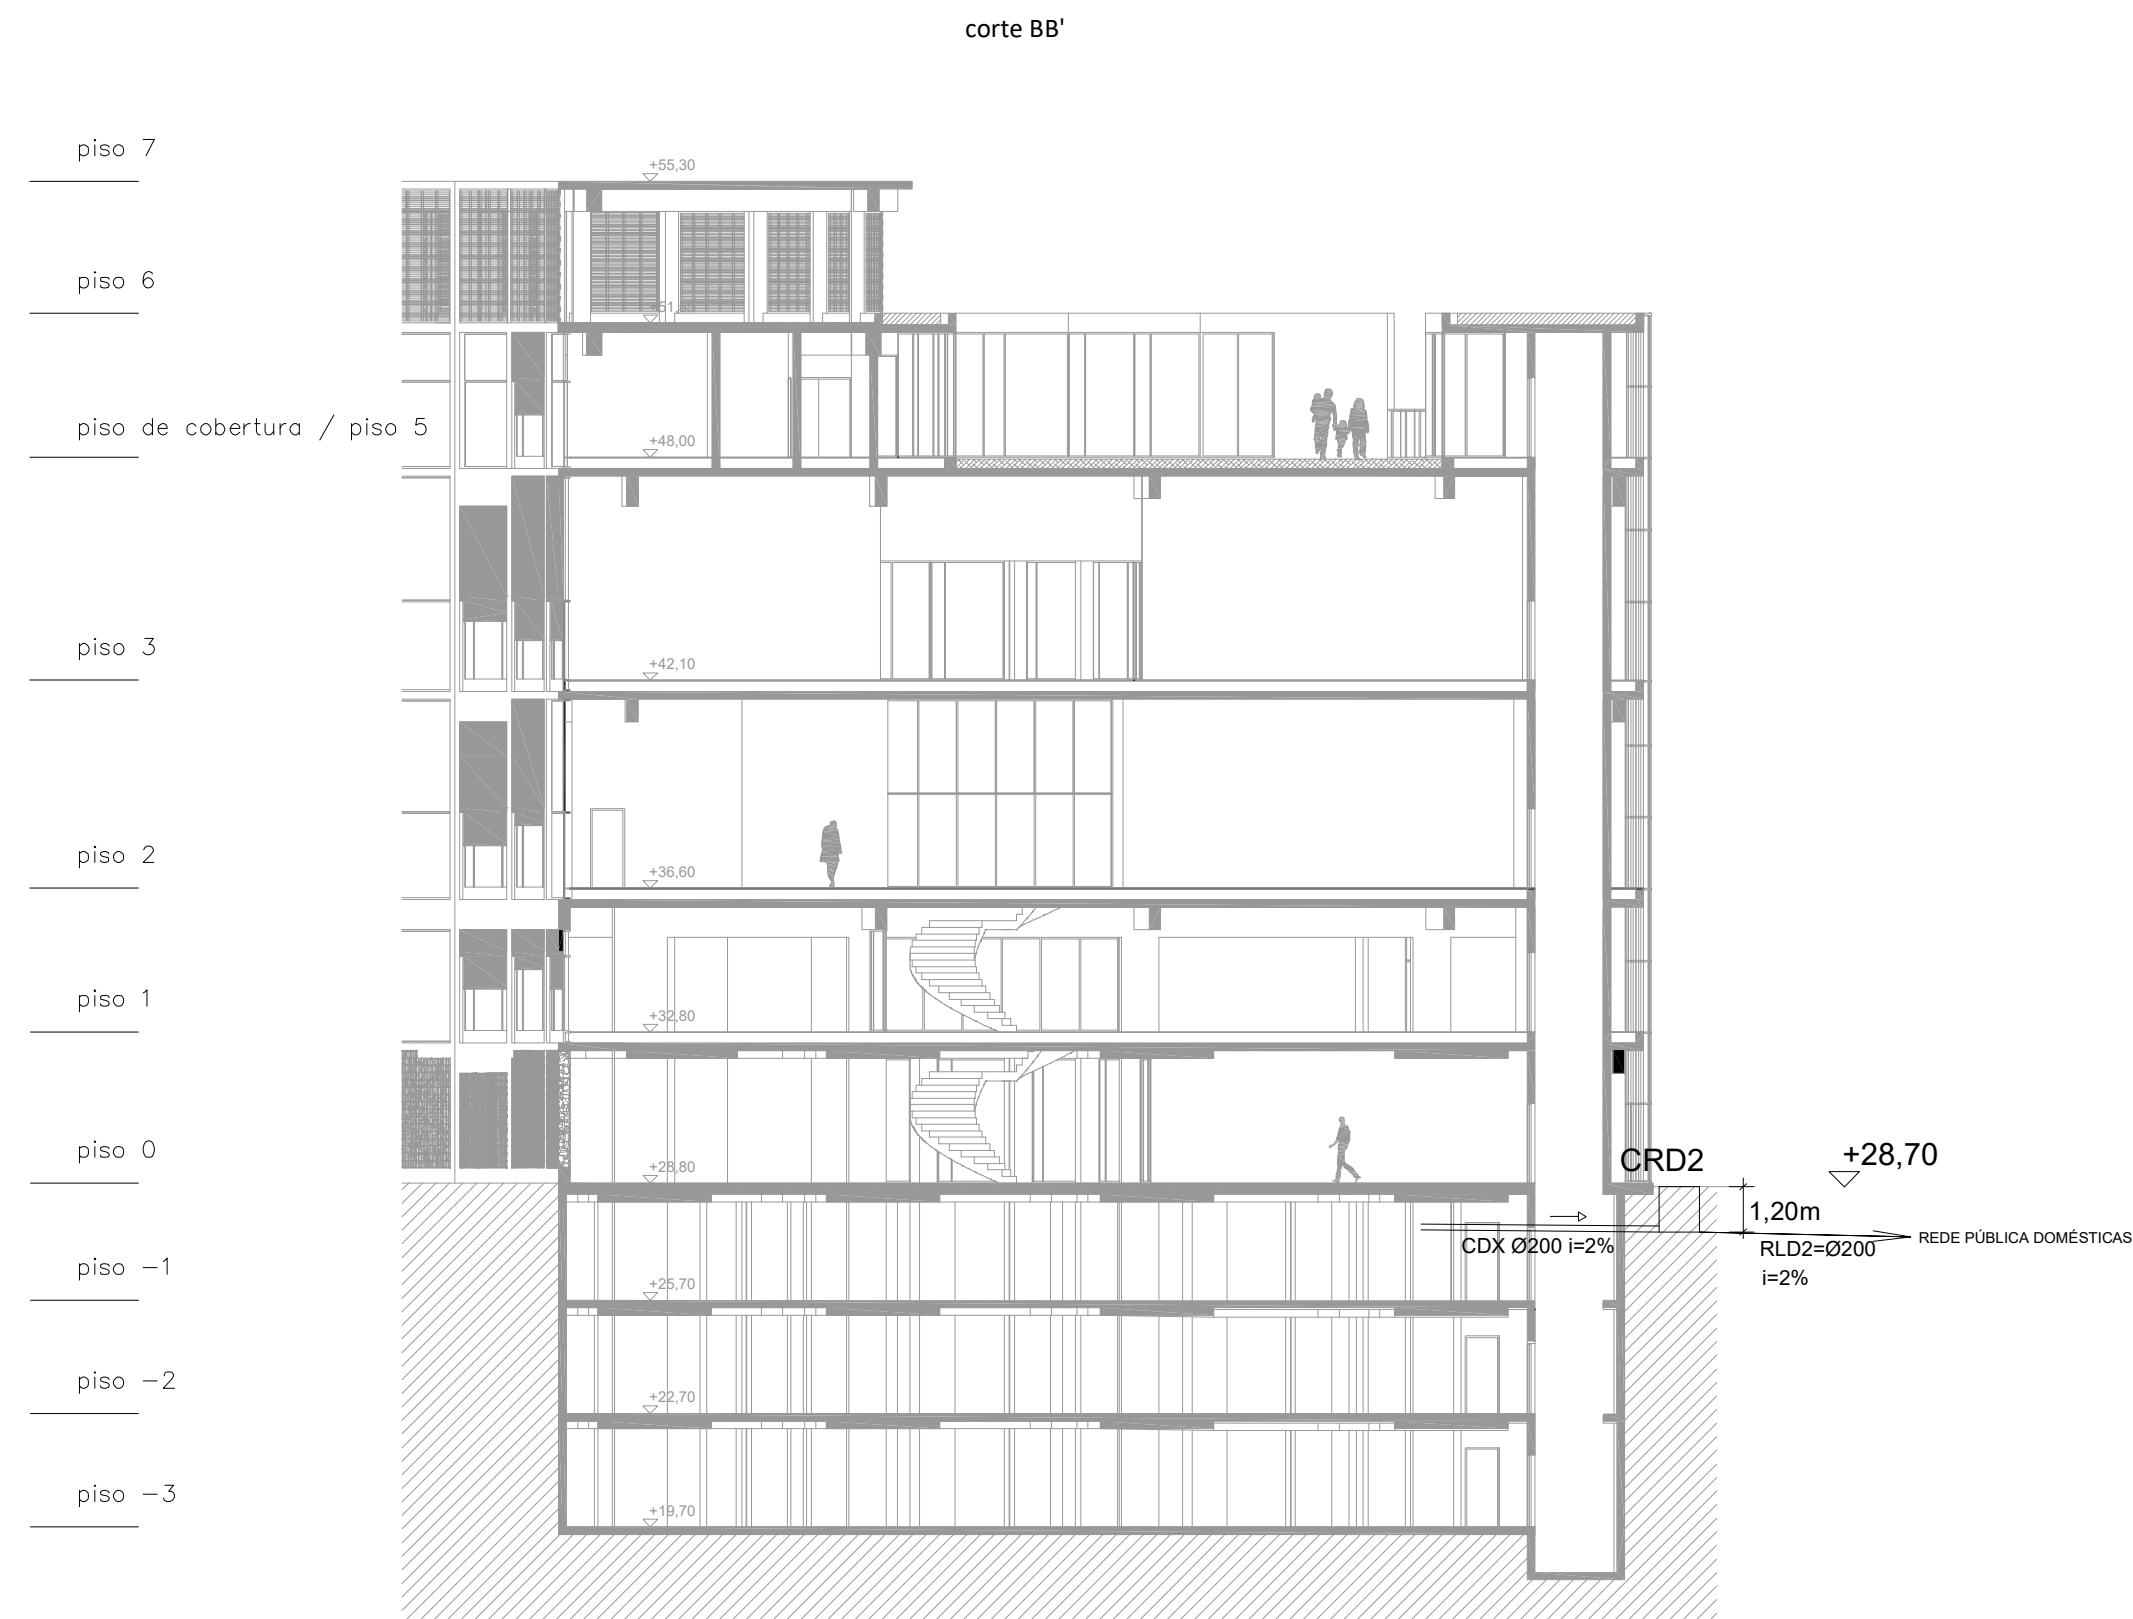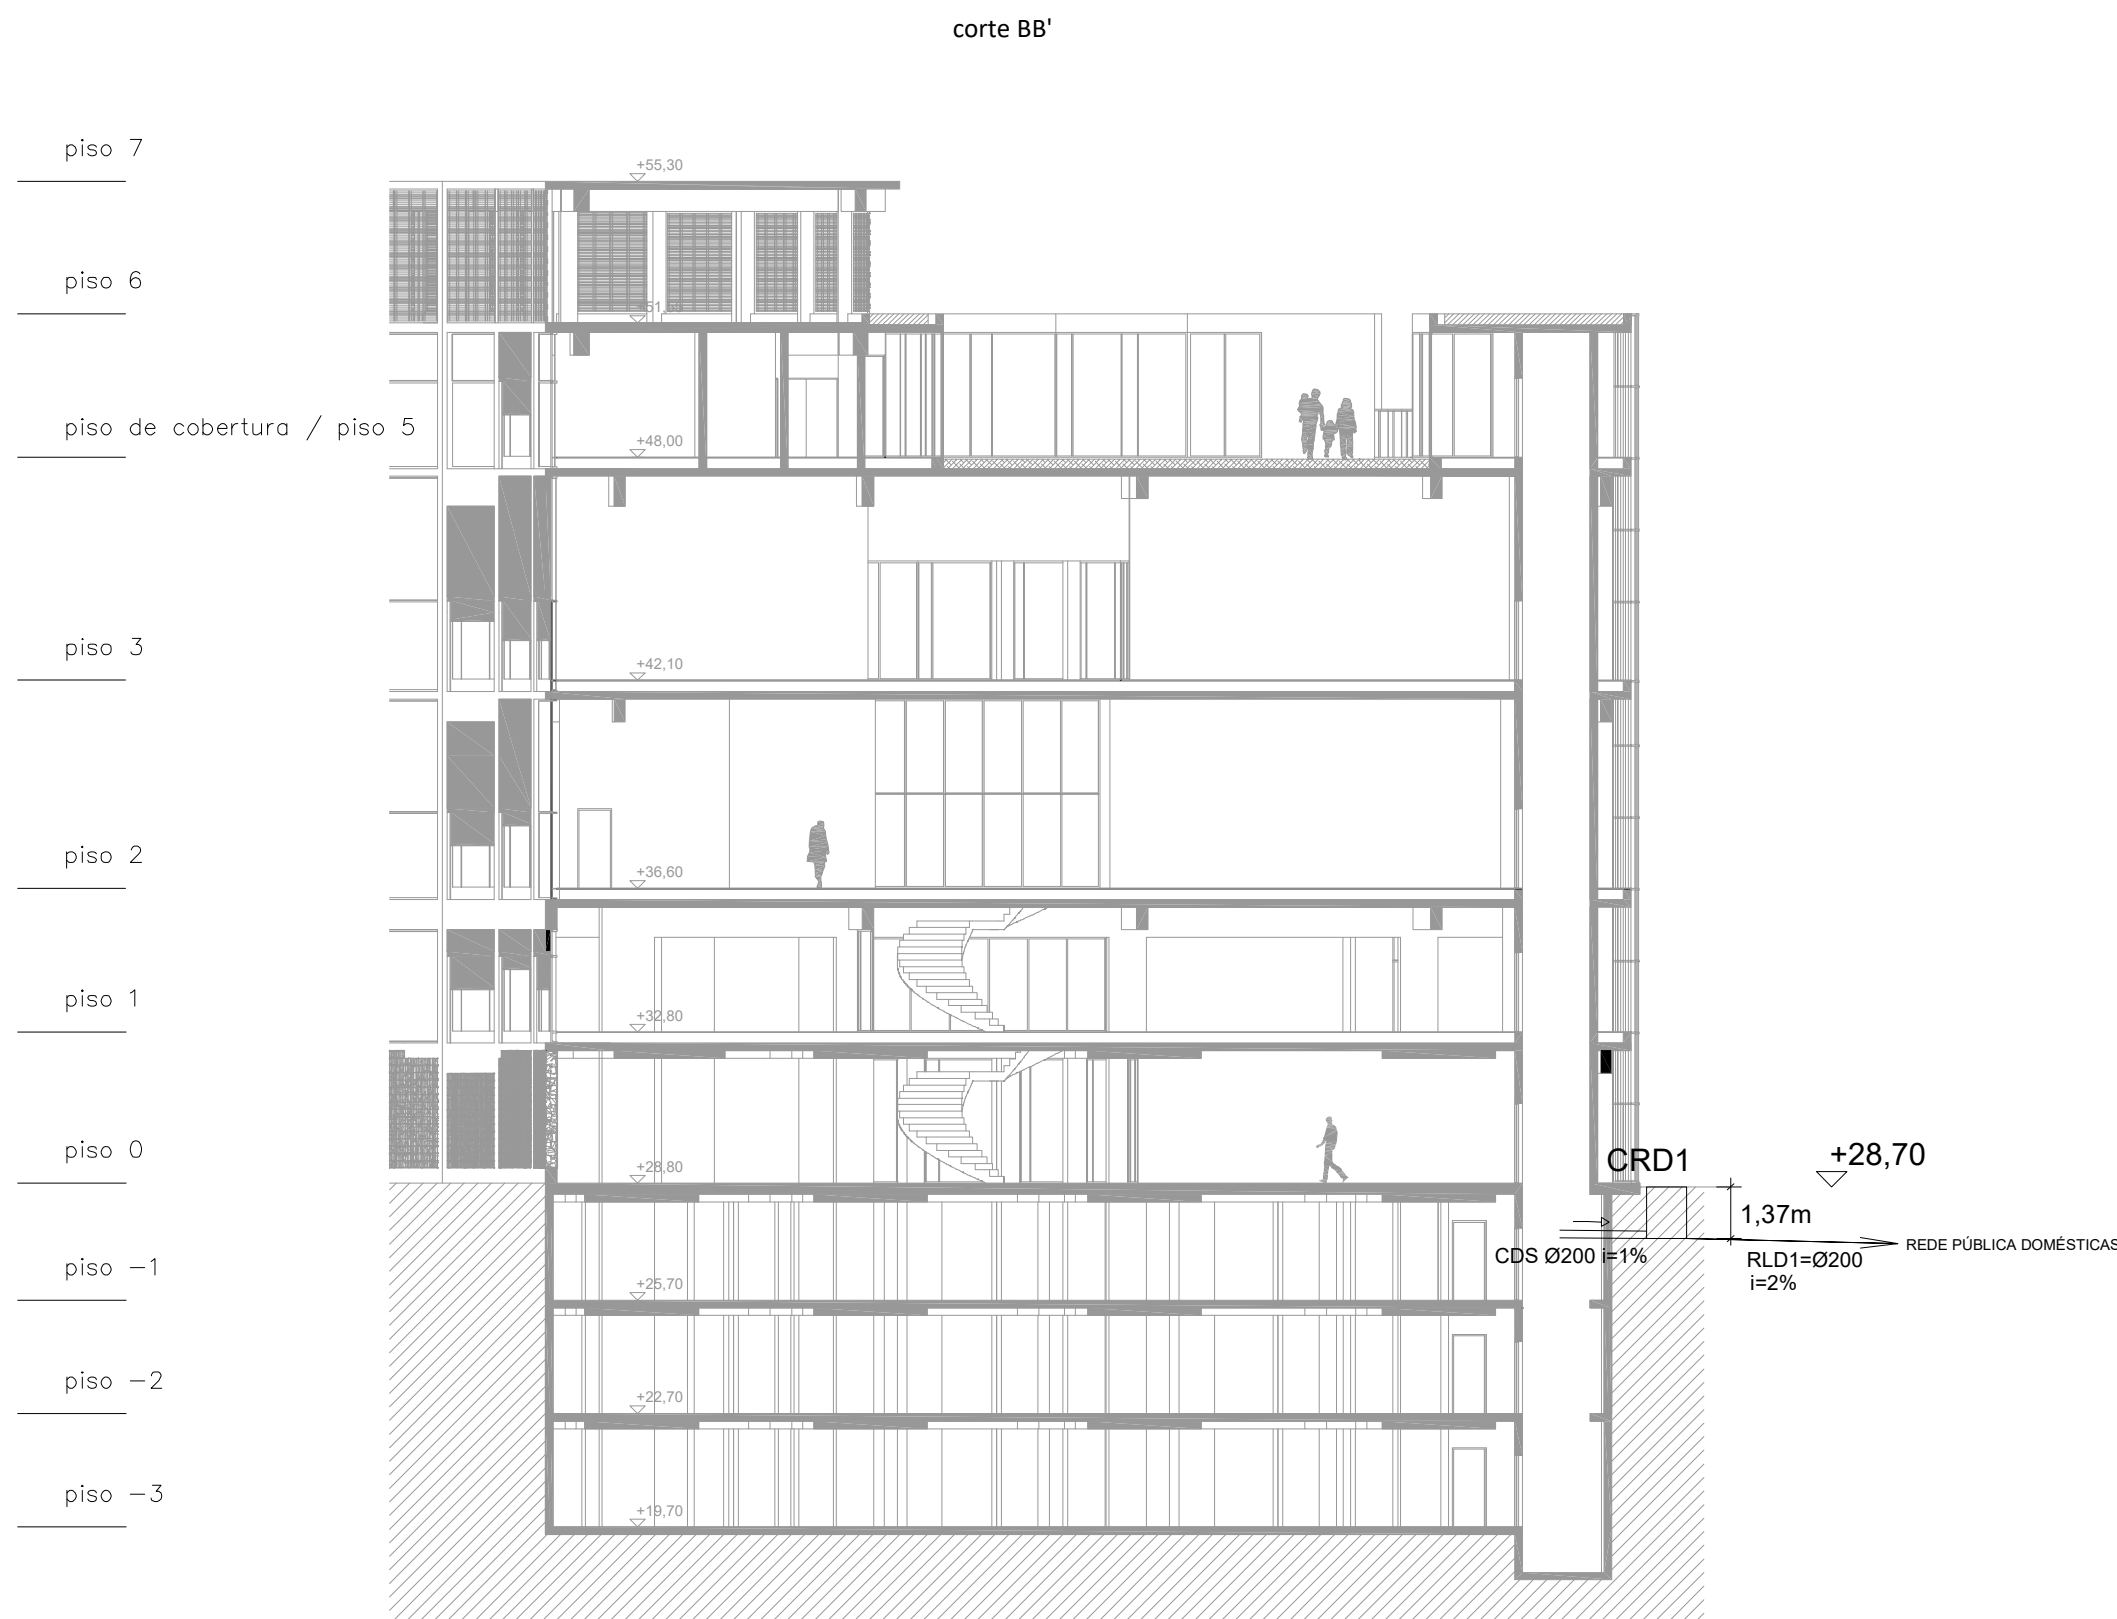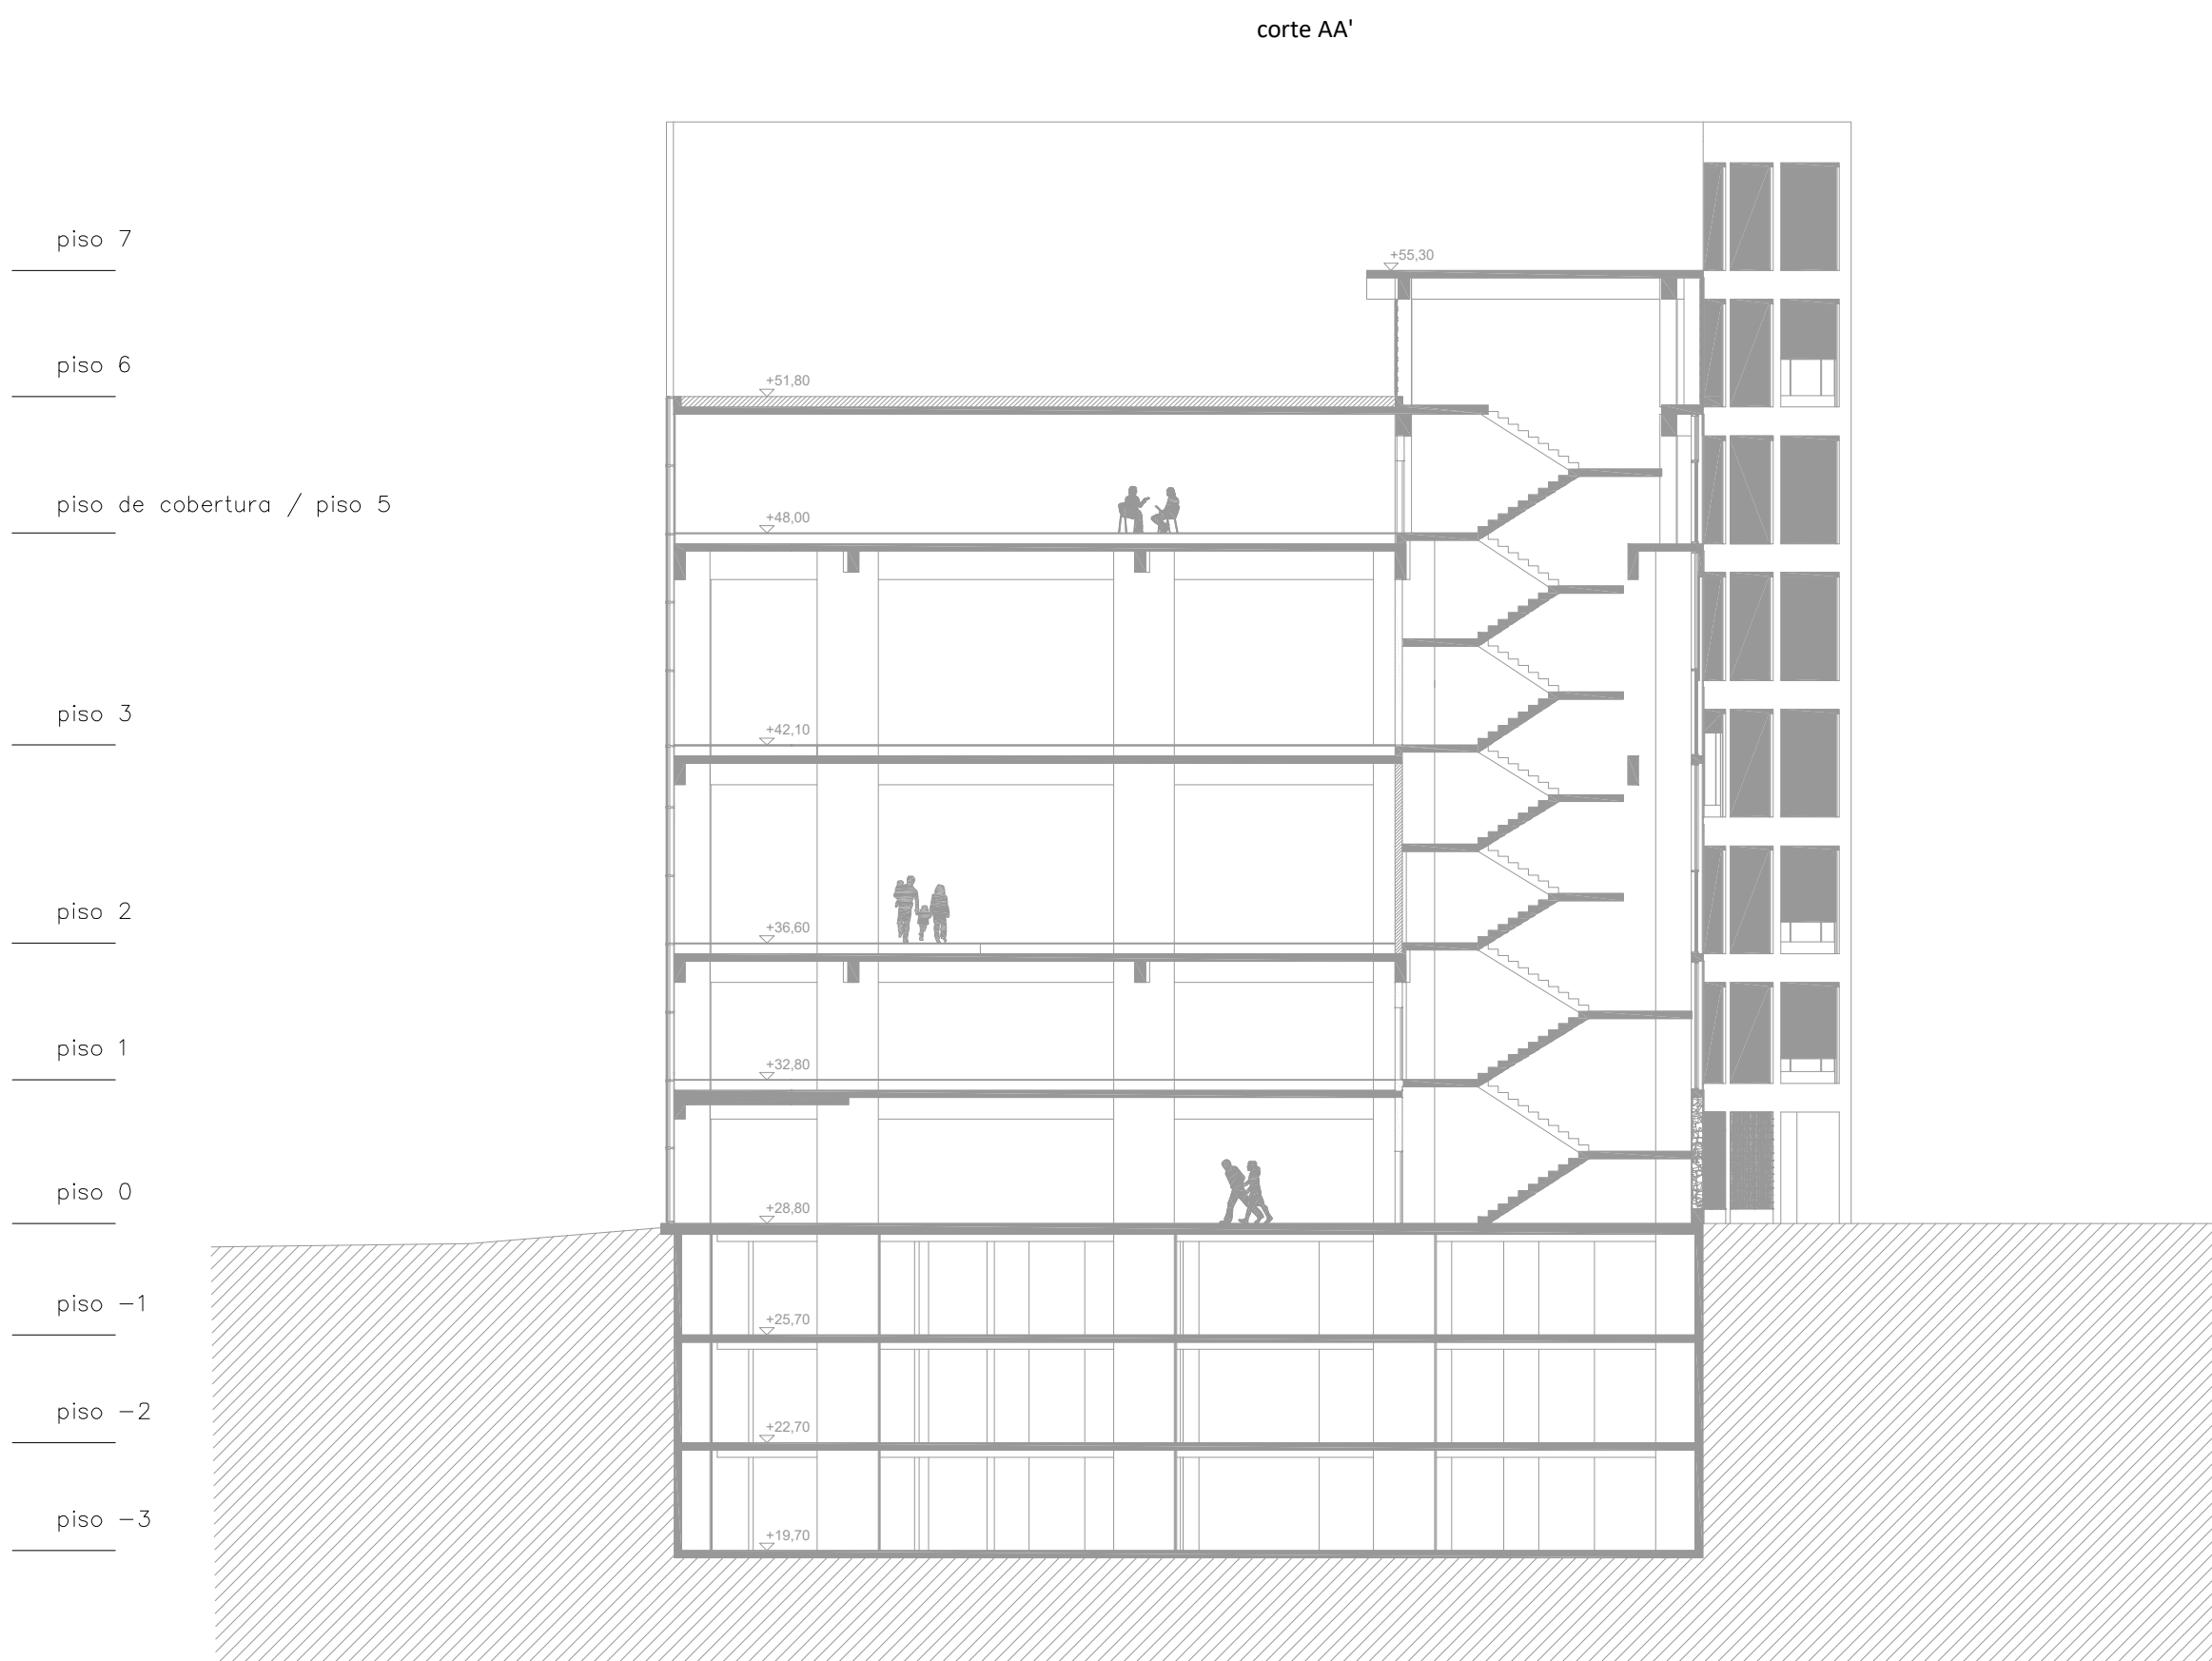

## LEGENDA

|                                                                                     |                                                                |
|-------------------------------------------------------------------------------------|----------------------------------------------------------------|
|  | CANALIZAÇÃO DE ÁGUAS RESIDUAIS PLUVIAIS ENTERRADA DENTRO 0150  |
|  | CANALIZAÇÃO DE ÁGUAS RESIDUAIS DOMÉSTICAS ENTERRADA            |
|  | CANALIZAÇÃO DE ÁGUAS RESIDUAIS DOMÉSTICAS ENTERRADA EXISTENTE  |
|  | CANALIZAÇÃO DE ÁGUAS RESIDUAIS PLUVIAIS ENTERRADA              |
|  | CANALIZAÇÃO DE ÁGUAS RESIDUAIS PLUVIAIS ENTERRADA EXISTENTE    |
|  | CANALIZAÇÃO DE ÁGUAS RESIDUAIS DOMÉSTICAS NO PAVIMENTO TÉCNICO |
|  | CANALIZAÇÃO DE ÁGUAS RESIDUAIS EM TETO FALSO                   |
|  | CANALIZAÇÃO DE ÁGUAS RESIDUAIS EM TETO FALSO EXISTENTE         |
|  | CANALIZAÇÃO SISTEMA SIFÔNICO EM MURTO                          |
|  | CALERIA MOLHADA NO PAVIMENTO NO TARDIO DO MURTO                |
|  | CRUZAMENTO SEM LIGAÇÃO                                         |
|  | TUBO DE QUEDA DE ÁGUAS RESIDUAIS DOMÉSTICAS                    |
|  | TUBO DE QUEDA DE ÁGUAS RESIDUAIS PLUVIAIS                      |
|  | TUBO DE QUEDA DE VENTILAÇÃO                                    |
|  | VENTILAÇÃO                                                     |
|  | SIFÃO DE PISO                                                  |
|  | RALO DE PISO SIFONADO                                          |
|  | RALO DE PINHA SIFONADO                                         |
|  | Y BOCA DE LIMPEZA                                              |
|  | SIFÃO                                                          |
|  | CAIXA DE VISITA (DOMÉSTICA E PLUVIAL)                          |
|  | CAIXA DE VISITA EXISTENTE (DOMÉSTICA E PLUVIAL)                |
|  | CAIXA DE VISITA TRONCOCONICA EXCÊNTRICA - DOMÉSTICA            |
|  | CAIXA DE VISITA TRONCOCONICA EXCÊNTRICA - PLUVIAL              |
|  | CAIXA SEPARADORA DE FÉCULAS                                    |
|  | CAIXA SEPARADORA DE GORDURAS                                   |
|  | CAIXA CEGA                                                     |
|  | CAIXA SIFONADA                                                 |
|  | CANAL DRENANTE                                                 |
|  | SUMIDOURO COM CESTO RETENTOR                                   |
|  | SUMIDOURO                                                      |
|  | RALO SISTEMA SIFÔNICO                                          |

|                                                |                      |
|------------------------------------------------|----------------------|
| <b>SIGLAS:</b>                                 |                      |
| n = Nº DO TUBO DE QUEDA                        | D = REDE DOMÉSTICA   |
| Ø = DIÂMETRO DO TUBO DE QUEDA                  | P = REDE PLUVIAL     |
| i = INCLINAÇÃO DA TUBAGEM                      | V = VENTILAÇÃO       |
|                                                | CP = COLETOR PLUVIAL |
| Prv = TUBO DE QUEDA EXISTENTES A MANTER        |                      |
| <b>MATERIAIS:</b>                              |                      |
| REDE AÉREA                                     | = PVC 40x25          |
| REDE ENTERRADA                                 | = PVC 50x25          |
| REDE SIFONICA                                  | = PEAD               |
| <b>RAMAL DE DESCARGA - DIÂMETRO MÍNIMO:</b>    |                      |
| <b>APARELHO</b>                                | <b>DIÂMETRO (mm)</b> |
| – (BA) BANHEIRA                                | = DN40               |
| – (BD) BOE                                     | = DN40               |
| – (BG) BACA DE RETRETE                         | = DN60               |
| – (CH) CHUVEIRO                                | = DN40               |
| – (LL) LIA LAVA-LOÇA                           | = DN50               |
| – (LV) LAVATÓRIO                               | = DN40               |
| – (MJ) MICROTUBO SUSPENSO                      | = DN50               |
| – (ML) MÁQUINA DE LAVAR LOÇA                   | = DN50               |
| – (MR) MÁQUINA DE LAVAR ROUPA                  | = DN50               |
| – (MS) MÁQUINA DE SECAR ROUPA                  | = DN50               |
| – (RI) RALO DE PAVIMENTO                       | = DN50               |
| – CONJUNTO DE ATÉ 4 APARELHOS LAVATÓRIOS       | = DN50               |
| – CONJUNTO DE MAIS DE 4 APARELHOS LAVATÓRIOS   | = DN60               |
| <b>COLETOR - DIÂMETRO MÍNIMO:</b>              |                      |
| – CONJUNTO DE ATÉ 4 APARELHOS BACA RETRETE/BOE | = DN50               |
| – CONJUNTO DE ATÉ 4 APARELHOS MICROTUBO        | = DN80               |

## DIMENSÕES DAS CAIXAS DE VISTA:

| CAIXA TIPO | DIMENSÕES(m)          | h(m)           |
|------------|-----------------------|----------------|
| CV         | 0,40x0,40             | 0,25x0,350     |
| CV         | 0,60x0,60             | 0,50x0,675     |
| CV         | 0,80x0,80             | 0,75x0,925     |
| CV         | 1,00x0,10 x 1,00x1,00 | 1,20x0,25x0,25 |

### NOTA:

EM CASOS DE ACESSO ÀS CAIXAS DE VISTA DEVEM SER DEVOLVIDAMENTE COMPARTIMENTALIZADAS COM O PROJETO DE ARQUITETURA (ESTRUTOREMO DO PAVIMENTO)

## NOTAS:

1. ESTE PROJETO TERÁ DE SER CONFRONTADO COM O PROJETO EXISTENTE E ANÁLISE DO CONJUNTO
- 1.1. SERE DESDENO DO CONJUNTO COM O PROJETO DE ARQUITETURA, ESTRUTURAS E RESTANTES ESPECIALIDADES.
2. A LOCALIZAÇÃO DAS CAIXAS DE INSPEÇÃO E COLETORES DEVEVA SER CONFIRMADA E COMPARTIMENTALIZADA COM OS ELEMENTOS ESTRUTURAIS, SEM COMO AS OUTRAS CALTEIRAS INDICADAS.
3. TODOS OS TUBOS DE QUEDA DEVEM SER PROLONGADOS ATE 0,5m DO TERRAÇO E/OU COBERTURA.
4. DEVEM SER ASSEGURADOS OS ACESSOS ÀS BOCAS DE LIMPEZA INDICADAS, DEVENDO SE NECESSÁRIO COLORAR-SE ALGALÇAS PARA ESSE EFEITO.
5. ESTE PROJETO TRATA A REFORMULAÇÃO DE UM ESPAÇO EXISTENTE, PELO QUE SE APROPRIAM QUANDO INDICADAS AS CAIXAS E/OU COLETORES EXISTENTES (SUBSTITUIR EM CASO DE APRESENTAREM MÀS CONDIÇÕES DE FUNIONAMENTO).
6. AS CAISERAS DEVEM SER EXECUTADAS DE ACORDO COM OS PORMENORES INDICADOS NO PROJETO DE ARQUITETURA, DEVENDO NO ENTANTO FICAR RESERVADOS OS RESPECTIVOS BOCAS E LUGARES DE TUBAGENS A REVISAR E/OU FLUXUÁRIAS.
7. DURANTE A EXECUÇÃO DA OBRA O OBRIGATORIO PROCEDER AOS ENSAOS PREVISTOS NO REGULAMENTO GERAL DOS SISTEMAS PLOMBAIS E PREDIOS DE DISTRIBUIÇÃO DE ÁGUA E DO DEQUENHA DE ÁGUA RESIDUAIS – SECRETO REGULAMENTAR Nº 23.795, DE 23 de Agosto de 2004.
8. TODAS AS PEÇAS DESEJADAS E ESCOLHAS TERA DE SER OBRIGATORIAMENTE CONFIRMADAS E COMPARTIMENTALIZADAS COM A REALIDADE DA OBRA IN SITU, EM CASO DE QUALQUER DIVERGÊNCIA OU ALTRAPAZO A SOLUÇÃO PROJETADA DEVEM PARA OS DEVOTOS ELETOS SUBMETETER-SE A APROVAÇÃO DO PROJETISTA ANTES DA SU EXECUÇÃO.

ESTE DESENHO SERVE ÚNICA E EXCLUSIVAMENTE PARA A ESPECIALIDADE EM CAUSA.

arquitectura

**pedro jorge marques de lemos cordeiro**  
patricia selada lameiro domingos  
paulo jorge Vieira

colaboração: joana carolina de andrade vaz



**mubearquitectura.com**  
Largo 5 de Outubro, nº 40, 1º Dº 2400-120 Leiria  
916608138 | mubearqu@gmail.com

pedro jorge marques de lemos cordeiro, lda | nº cont. 5145625292

---

requerente

**Município de Leiria**

---

obra/ local

**TOPO NORTE\_ Estádio Municipal de Leiria**  
**Arrabalde d'Áquém**

---

especialidade/ fase

**RESIDUAIS DOMÉSTICAS E PLUVIAIS**  
**Projeto de Execução**

---

designação

**cortes esquemáticos (redes domésticas e pluviais)**

|               |          |          |     | (cop) | (des) | (rev) |
|---------------|----------|----------|-----|-------|-------|-------|
| data          | 16.10.20 | folha nº | ESG | PE    | 00    | 17    |
| (atualização) | 22.09.25 | escala   |     |       |       | 1.200 |









RALOS DO SISTEMA PLUVIAL SINFÓNICO

DETALHES RALO - Rainplus 110 com placa metal 320x320

VISTA RALO

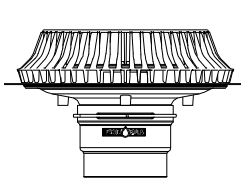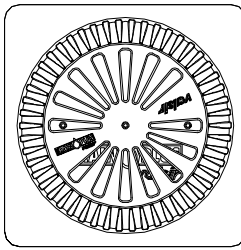

DIMENSÕES LIGAÇÃO RALO

As dimensões indicadas são para os modelos  
deste sistema, sendo que a instalação deve ser feita  
de acordo com as normas técnicas vigentes.

As dimensões indicadas são para os modelos  
deste sistema, sendo que a instalação deve ser feita  
de acordo com as normas técnicas vigentes.

POSIÇÃO DOS REVITES

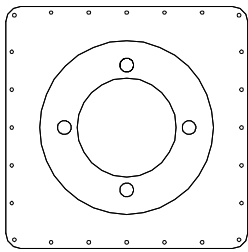

No caso de se optar por revestir o canal com  
material plástico, deve-se utilizar o tipo de revestimento  
de plástico.

No caso de se optar por revestir o canal com  
material plástico, deve-se utilizar o tipo de revestimento  
de plástico.

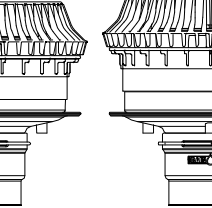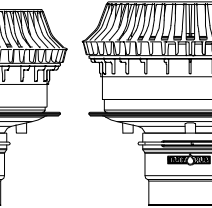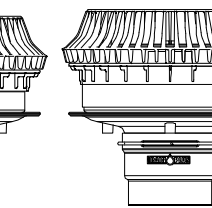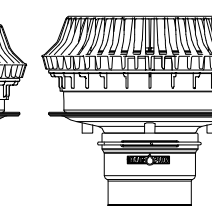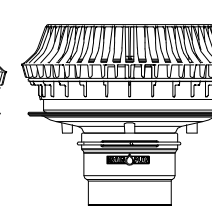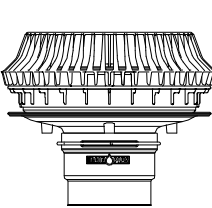

arquitetura

pedro jorge marques de lemos cordeiro

patricia selada lameiro domingues

paulo jorge vieira

colaboração: joana carolina de andrade vaz



mubearquitectura.com

Largo S de Outubro, nº 40, 1º Dº 2400-120 Leiria

916608138 | mubearqu@gmail.com

pedro jorge marques de lemos cordeiro, lda | nº cont. 514565292

requerente

Município de Leiria

obra/ local

TOPO NORTE\_ Estádio Municipal de Leiria

Arrabalde d'Aquém

especialidade/ fase

RESIDUAIS DOMÉSTICAS E PLUVIAIS

Projeto de Execução

designação

pormenores

data 16.10.20 folha nº ESG PE 00 19 01

(atualização) 22.09.25 escala s/e

Este desenho é propriedade dos autores e não pode ser reproduzido, divulgado ou

copiado, no todo ou em parte sem autorização expressa.

Reservados todos os direitos pela legislação em vigor. DEC - LEI 63/85 (14 Março)