[Assinatura Qualificada]
Gonçalo Nuno Bértolo
Gordalina Lopes

Assinado de forma digital por [Assinatura Qualificada] Gonçalo Nuno Bértolo Gordalina Lopes
Dados: 2025.10.02 19:30:34 +01'00'
DN: c=PT, o=MUNICÍPIO DE LEIRIA, 2.5.4.97=VATPT-505181266, cn=Certificado para pessoa singular - Assinatura Qualificada, title=Presidente da Câmara Municipal de Leiria - Informação confirmada pela Entidade de Certificação apenas na data de emissão à qual não foi confirmada posteriormente a essa data, sn=Bértolo Gordalina Lopes, givenName=Gonçalo Nuno, serialNumber=IDCPF:19501765, cn=[Assinatura Qualificada] Gonçalo Nuno Bértolo Gordalina Lopes
Dados: 2025.12.17 17:28:24 Z

Legenda Elétrica

- Traçado Cablagem Elétrica
- Traçado Cablagem de Comando
- Unidade do tipo Ventiloconvector (Conduta)
- Unidade do tipo Ventiloconvector (Mural)
- Unidade de Tratamento de ar
- Recuperador de calor (Duplo Deck)
- Recuperador de calor e Atenuador
- Atenuador
- Recuperador de calor
- Ventilador de Extração Exterior em caixa insonorizada
- Ventilador de Extração Interior em caixa insonorizada
- Ventilador de Ar Novo da HOTTE
- Ventilador Extração e Desenfumagem HOTTE
- Ventilador de extração (Desenfumagem)
- Bomba de Calor Compacta
- Comando para controlo de temperatura Ventiladores de Ar Novo
- Algapão de Acesso em teto falso Para manutenção dos equipamentos
- Área de Manutenção dos equipamentos
- Equipamentos de Controlo de RCF

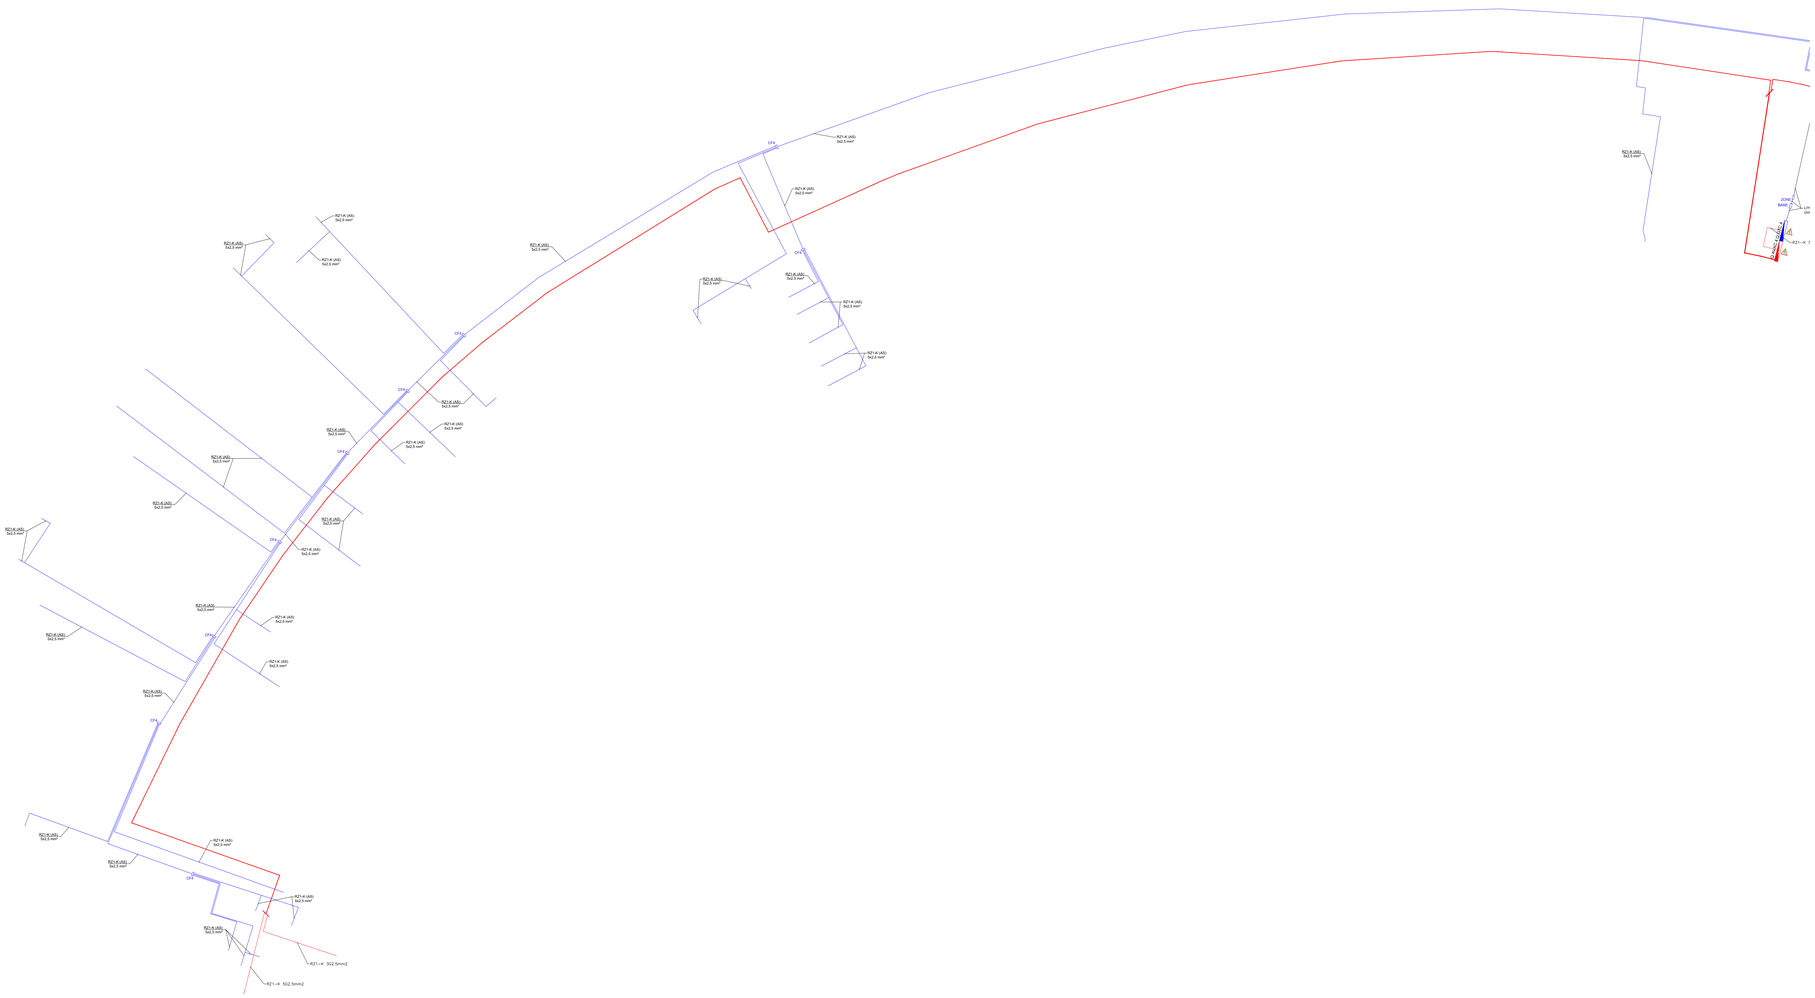

PEDRO JOSÉ CÂNDIDO FARIA
Digitally signed by PEDRO JOSÉ CÂNDIDO FARIA
Date: 2025.10.02 19:30:34 +01'00'

4 Notas

- Todos os traçados deverão ser confirmados em obra, assim como a localização final dos equipamentos.
- A localização dos equipamentos deverá ser coordenada com a arquitectura.

engenharia

pedro josé cândido faria
pedro serra
leandro tira-picos
colaboração: Anastasia Fatenko

mubearquitectura.com
Largo 5 de Outubro, nº 40, 1º Dº 2400-120 Leiria
916608138 | mubearq@gmail.com

pedro jorge marques de lemos cordeiro, lda | nº cont. 514565292

requerente
Município de Leiria

obra/ local
PROJETO DE ARQUITETURA E ESPECIALIDADES DO TOPO NORTE DO ESTÁDIO MUNICIPAL DE LEIRIA, ARRABALDE D'AQUÉM

especialidade/ fase
AVAC e AQS
Projeto de Execução

designação
Rede Elétrica Piso 3 - Ala Esquerda

				(cap)	(des)	(rev)
data	10.25	folha nº	AVA PE	02	54	02
(atualização)	00.00.00	escala	1.100			

Este desenho é propriedade dos autores e não pode ser reproduzido, divulgado ou copiado, no todo ou em parte sem autorização expressa.
Reservados todos os direitos pela legislação em vigor. DEC.- LEI 63/85 (14 Março)

NOTA: TODOS OS TRABALHOS DEVERÃO SER REALIZADOS DE ACORDO COM OS PROJETOS (PEÇAS ESCRITAS E DESENHADAS), SATISFAZENDO O ESPECIFICADO E CONSEQUENTE COM OS PRINCÍPIOS DA BOA EXECUÇÃO | TODAS AS MEDIDAS E QUANTIDADES DEVERÃO SER CONFIRMADAS EM OBRA. EM CASO DE ALTERAÇÃO CONSULTAR O PROJETISTA | EM CASO DE INCONGRUÊNCIA ENTRE DESENHOS, A ESCALA MAIOR É A QUE VIGORA | EM CASO DE INCOMPATIBILIDADE ENTRE O PROJETO DE ARQUITETURA E OS PROJETOS DE ESPECIALIDADES, DEVERÁ PREVALECER O PROJETO DE ARQUITETURA E DEVERÁ SER CONSULTADO O PROJETISTA | TODA E QUALQUER ALTERAÇÃO OU DÚVIDA NO DECORRER DA OBRA DEVERÁ SER COMUNICADA AO PROJETISTA, ANTES DA ENCOMENDA/ FABRICAÇÃO/ EXECUÇÃO DE QUALQUER TRABALHO | TODAS AS CORES E REFERÊNCIAS PRESENTES NAS PEÇAS DESENHADAS DEVERÃO SER APROVADAS PELO PROJETISTA MEDIANTE APRESENTAÇÃO DE AMOSTRA EM OBRA | AS OMISSÕES OU ERROS DETETADOS NOS DESENHOS DEVERÃO SER PARTICIPADOS À COORDENAÇÃO | TODOS OS PORMENORES, FERRAGENS E ACESSÓRIOS DEVERÃO SER TESTADOS E APROVADOS EM OBRA PELO PROJETISTA

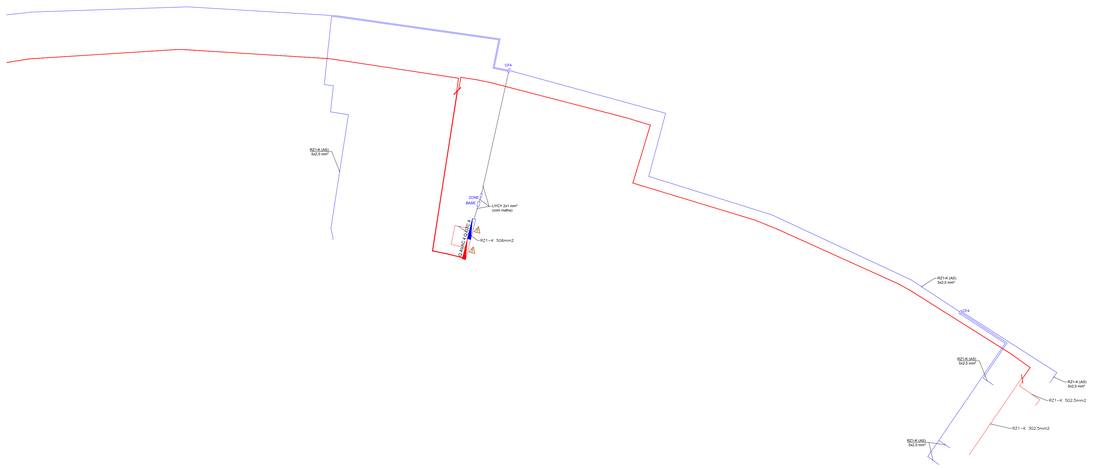

Legenda Elétrica

- Traçado Cablagem Elétrica
- Traçado Cablagem de Comando
- Unidade do tipo Ventiloconvector (Conduta)
- Unidade do tipo Ventiloconvector (Mural)
- Unidade de Tratamento de ar
- Recuperador de calor (Duplo Deck)
- Recuperador de calor e Atenuador
- Atenuador
- Recuperador de calor
- Ventilador de Extracção Exterior em caixa insonorizada
- Ventilador de Extracção Interior em caixa insonorizada
- Ventilador de Ar Novo da HOTTE
- Ventilador Extração e Desenfumagem HOTTE
- Ventilador de extração (Desenfumagem)
- BC XXX — Bomba de Calor Compacta
- Comando para controlo de temperatura Ventiladores de Ar Novo
- Algapão de Acesso em teto falso Para manutenção dos equipamentos
- Área de Manutenção dos equipamentos
- SPA ZONE BASE — Equipamentos de Controlo de RCF

4 Notas

- Todos os traçados deverão ser confirmados em obra, assim como a localização final dos equipamentos.
- A localização dos equipamentos deverá ser coordenada com a arquitectura.

engenharia

pedro josé cândido faria

pedro serra

leandro tira-picos

colaboração: Anastasia Fatenko

mube

mubearquitectura.com

Largo 5 de Outubro, nº 40, 1º Dº 2400-120 Leiria

916608138 | mubearq@gmail.com

pedro jorge marques de lemos cordeiro, lda | nº cont. 514565292

requerente

Município de Leiria

obra/ local

PROJETO DE ARQUITETURA E ESPECIALIDADES DO TOPO NORTE DO ESTÁDIO MUNICIPAL DE LEIRIA, ARRABALDE D'AQUÉM

especialidade/ fase

AVAC e AQS

Projeto de Execução

designação

Rede Elétrica Piso 3 - Ala Direita

				(cap)	(des)	(rev)
data	10.25	folha nº	AVA PE	02	55	02
(atualização)	00.00.00	escala	1.100			

Este desenho é propriedade dos autores e não pode ser reproduzido, divulgado ou copiado, no todo ou em parte sem autorização expressa.
Reservados todos os direitos pela legislação em vigor. DEC - LEI 63/85 (14 Março)

NOTA: TODOS OS TRABALHOS DEVERÃO SER REALIZADOS DE ACORDO COM OS PROJETOS (PEÇAS ESCRITAS E DESENHADAS), SATISFAZENDO O ESPECIFICADO E CONSEQUENTE COM OS PRINCÍPIOS DA BOA EXECUÇÃO | TODAS AS MEDIDAS E QUANTIDADES DEVERÃO SER CONFIRMADAS EM OBRA. EM CASO DE ALTERAÇÃO CONSULTAR O PROJETISTA | EM CASO DE INCONGRUÊNCIA ENTRE DESENHOS, A ESCALA MAIOR É A QUE VIGORA | EM CASO DE INCOMPATIBILIDADE ENTRE O PROJETO DE ARQUITETURA E OS PROJETOS DE ESPECIALIDADES, DEVERÁ PREVALECER O PROJETO DE ARQUITETURA E DEVERÁ SER CONSULTADO O PROJETISTA | TODA E QUALQUER ALTERAÇÃO OU DÚVIDA NO DECORRER DA OBRA DEVERÁ SER COMUNICADA AO PROJETISTA, ANTES DA ENCOMENDA/ FABRICAÇÃO/ EXECUÇÃO DE QUALQUER TRABALHO | TODAS AS CORES E REFERÊNCIAS PRESENTES NAS PEÇAS DESENHADAS DEVERÃO SER APROVADAS PELO PROJETISTA MEDIANTE APRESENTAÇÃO DE AMOSTRA EM OBRA | AS OMISSÕES OU ERROS DETETADOS NOS DESENHOS DEVERÃO SER PARTICIPADOS À COORDENAÇÃO | TODOS OS PORMENORES, FERRAGENS E ACESSÓRIOS DEVERÃO SER TESTADOS E APROVADOS EM OBRA PELO PROJETISTA