


DESIGNAÇÃO DO CIRCUITO	Alimentação Quadro de GTC 2	Alimentação REC 6	Alimentação REC 7	Alimentação REC 8	Alimentação Basculantes (*)	Alimentação VEX 1	Gestão Técnica Centralizada	Fonte de Alimentação a 24V	Reserva Equipada	Reserva Equipada	Reserva Equipada	Reserva Equipada	Reserva Equipada	Reserva Equipada	Reserva Equipada	Reserva Equipada
CABOS/CONDUTORES	RZ1-K 5G6mm²	RZ1-K 5G2,5mm²	RZ1-K 5G2,5mm²	RZ1-K 5G2,5mm²	RZ1-K 3G2,5mm²	RZ1-K 3G2,5mm²										
CANALIZAÇÃO	CAMINHO CABOS / VD Ø32mm²	CAMINHO CABOS / VD Ø25mm²	CAMINHO CABOS / VD Ø25mm²	CAMINHO CABOS / VD Ø25mm²	CAMINHO CABOS / VD Ø25mm²	CAMINHO CABOS / VD Ø25mm²										
N.º CIRC.	1	2	3	4	5	6	7	8	9	10	11	12	13	14	15	16

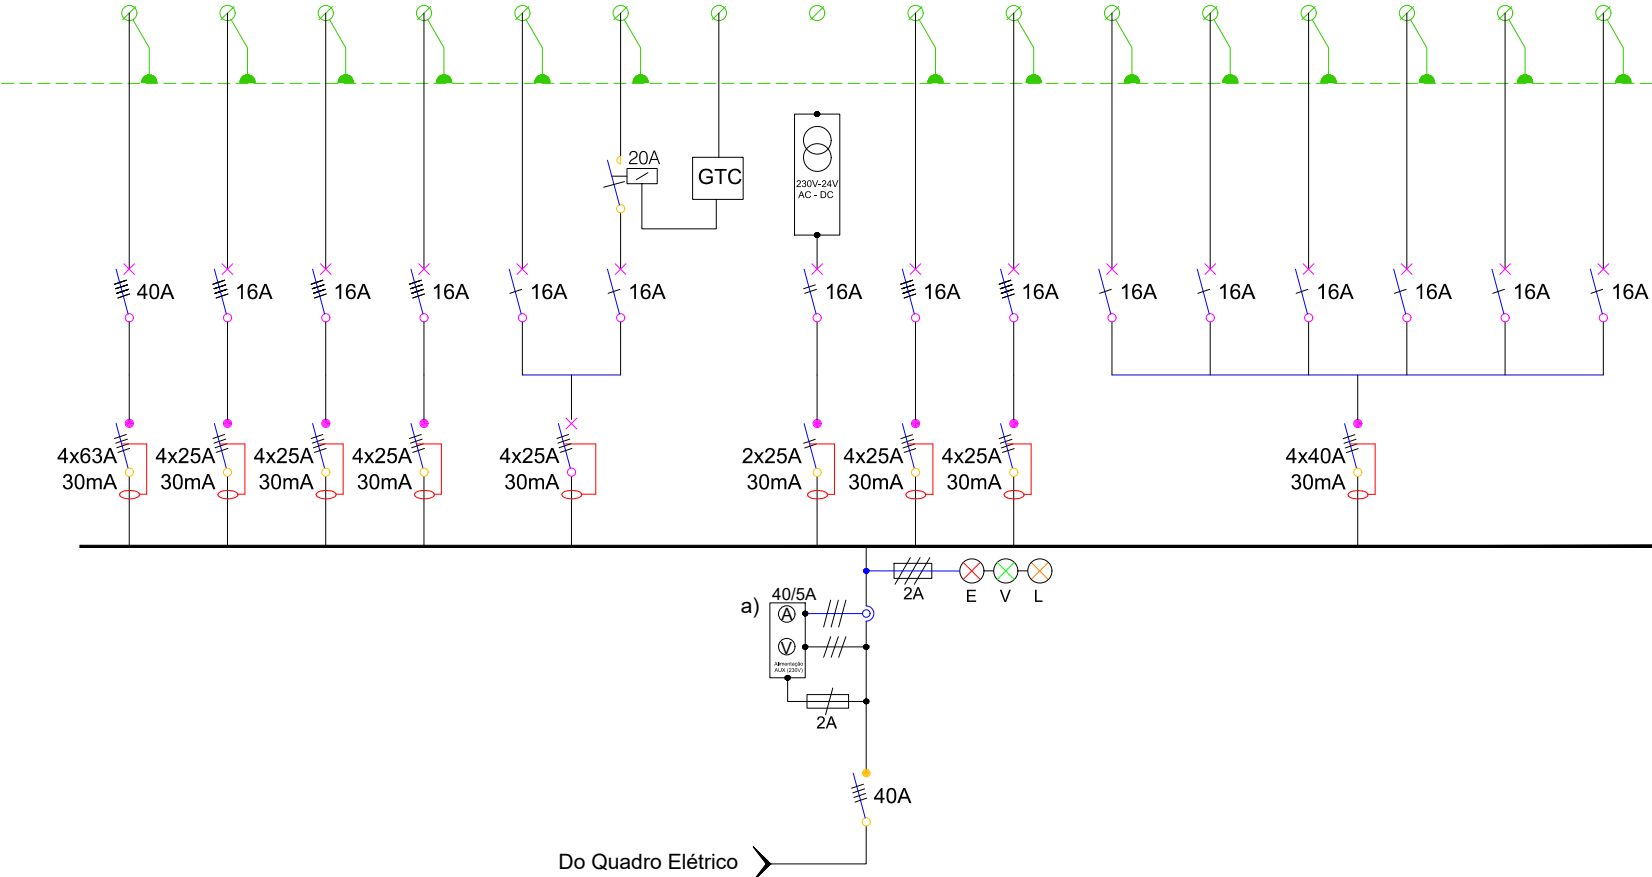

Quadro de AVAC 2 (Q AVAC 2)

REGIME NEUTRO	TT
TENSÃO NOMINAL	400 V
POTÊNCIA INSTALADA	20 kVA
PODER CORTE (Icc)	10 kA
PROTEÇÃO	IP43 / IK08
CLASSE ISOLAMENTO	II
INSTALAÇÃO	SALIENTE EM ARMÁRIO

Legenda

- Equipamentos:**
- a) Central de Medida EMDX³ multifunções modular;
- Observações:**
- No dimensionamento do quadro deve ser considerado 30% de espaço de reserva;

engenharia
pedro josé cândido faria
pedro serra
leandro tira-picos

colaboração: Anastasiia Fatenko

mubearquitectura.com
Largo 5 de Outubro, nº 40, 1º Dº 2400-120 Leiria
916608138 | mubearq@gmail.com

pedro jorge marques de lemos cordeiro, lda | nº cont. 514565292

requerente
Município de Leiria

obra/ local
PROJETO DE ARQUITETURA E ESPECIALIDADES DO TOPO NORTE DO ESTÁDIO MUNICIPAL DE LEIRIA, ARRABALDE D'AQUÉM

especialidade/ fase

AVAC e AQS


Projeto de Execução

designação
Esquema de Quadro (Q AVAC 2)

		(cap)	(des)	(rev)
data	10.25	folha nº	AVA PE 04 66 02	
(atualização)	00.00.00	escala		S.ESC

Este desenho é propriedade dos autores e não pode ser reproduzido, divulgado ou copiado, no todo ou em parte sem autorização expressa.
Reservados todos os direitos pela legislação em vigor. DEC - LEI 63/85 (14 Março)

NOTA: TODOS OS TRABALHOS DEVERÃO SER REALIZADOS DE ACORDO COM OS PROJETOS (PEÇAS ESCRITAS E DESENHADAS), SATISFAZENDO O ESPECIFICADO E CONSEQUENTE COM OS PRINCÍPIOS DA BOA EXECUÇÃO | TODAS AS MEDIDAS E QUANTIDADES DEVERÃO SER CONFIRMADAS EM OBRA. EM CASO DE ALTERAÇÃO CONSULTAR O PROJETISTA | EM CASO DE INCONGRUÊNCIA ENTRE DESENHOS, A ESCALA MAIOR É A QUE VIGORA | EM CASO DE INCOMPATIBILIDADE ENTRE O PROJETO DE ARQUITETURA E OS PROJETOS DE ESPECIALIDADES, DEVERÁ PREVALECER O PROJETO DE ARQUITETURA E DEVERÁ SER CONSULTADO O PROJETISTA | TODA E QUALQUER ALTERAÇÃO OU DÚVIDA NO DECORRER DA OBRA DEVERÁ SER COMUNICADA AO PROJETISTA, ANTES DA ENCOMENDA/ FABRICAÇÃO/ EXECUÇÃO DE QUALQUER TRABALHO | TODAS AS CORES E REFERÊNCIAS PRESENTES NAS PEÇAS DESENHADAS DEVERÃO SER APROVADAS PELO PROJETISTA MEDIANTE APRESENTAÇÃO DE AMOSTRA EM OBRA | AS OMISSÕES OU ERROS DETETADOS NOS DESENHOS DEVERÃO SER PARTICIPADOS Á COORDENAÇÃO | TODOS OS PORMENORES, FERRAGENS E ACESSÓRIOS DEVERÃO SER TESTADOS E APROVADOS EM OBRA PELO PROJETISTA

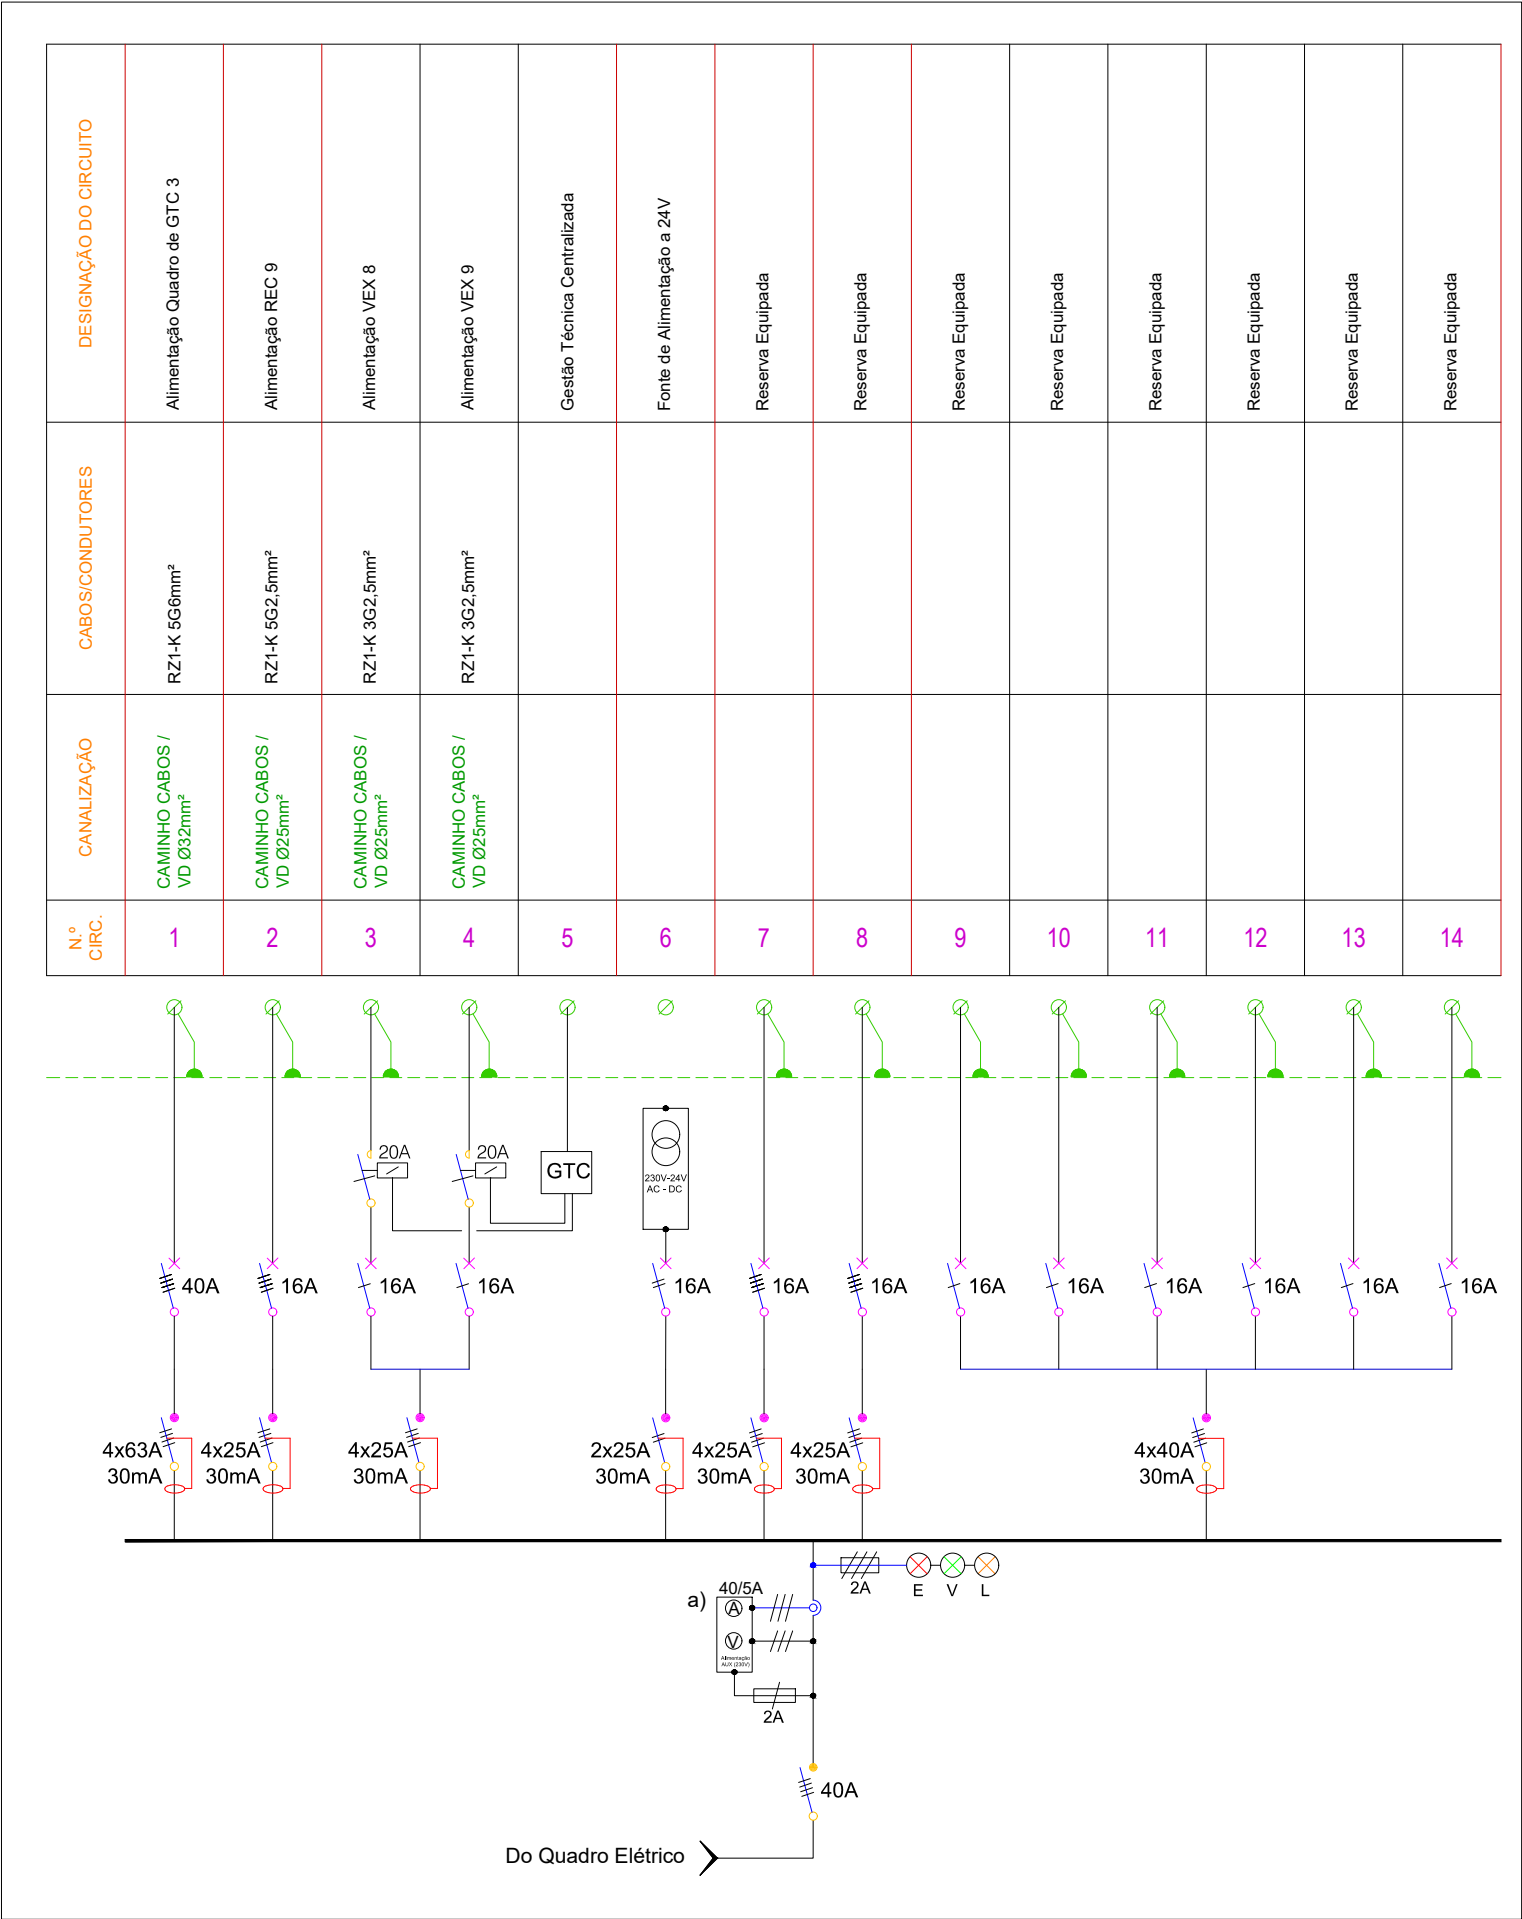

Quadro de AVAC 3 (Q AVAC 3)

REGIME NEUTRO	TT
TENSÃO NOMINAL	400 V
POTÊNCIA INSTALADA	20 kVA
PODER CORTE (Icc)	10 kA
PROTEÇÃO	IP43 / IK08
CLASSE ISOLAMENTO	II
INSTALAÇÃO	SALIENTE EM ARMÁRIO

Legenda

- Equipamentos:**
- a) Central de Medida EMDX³ multifunções modular;
- Observações:**
- No dimensionamento do quadro deve ser considerado 30% de espaço de reserva;

engenharia

pedro josé cândido faria

pedro serra

leandro tira-picos

colaboração: Anastasiia Fatenko

mubearquitectura.com

Largo 5 de Outubro, nº 40, 1º Dº 2400-120 Leiria

916608138 | mubearq@gmail.com

pedro jorge marques de lemos cordeiro, lda | nº cont. 514565292

requerente

Município de Leiria

obra/ local

PROJETO DE ARQUITETURA E ESPECIALIDADES DO TOPO NORTE DO ESTÁDIO MUNICIPAL DE LEIRIA, ARRABALDE D'AQUÉM

especialidade/ fase

AVAC e AQS

Projeto de Execução


designação
Esquema de Quadro (Q AVAC 3)

		(cap)	(des)	(rev)
data	10.25	folha nº	AVA PE 04 67 02	

(atualização)	00.00.00	escala	S.ESC
---------------	----------	--------	-------

Este desenho é propriedade dos autores e não pode ser reproduzido, divulgado ou copiado, no todo ou em parte sem autorização expressa. Reservados todos os direitos pela legislação em vigor. DEC - LEI 63/85 (14 Março)

NOTA: TODOS OS TRABALHOS DEVERÃO SER REALIZADOS DE ACORDO COM OS PROJETOS (PEÇAS ESCRITAS E DESENHADAS), SATISFAZENDO O ESPECIFICADO E CONSEQUENTE COM OS PRINCÍPIOS DA BOA EXECUÇÃO | TODAS AS MEDIDAS E QUANTIDADES DEVERÃO SER CONFIRMADAS EM OBRA. EM CASO DE ALTERAÇÃO CONSULTAR O PROJETISTA | EM CASO DE INCONGRUÊNCIA ENTRE DESENHOS, A ESCALA MAIOR É A QUE VIGORA | EM CASO DE INCOMPATIBILIDADE ENTRE O PROJETO DE ARQUITETURA E OS PROJETOS DE ESPECIALIDADES, DEVERÁ PREVALECER O PROJETO DE ARQUITETURA E DEVERÁ SER CONSULTADO O PROJETISTA | TODA E QUALQUER ALTERAÇÃO OU DÚVIDA NO DECORRER DA OBRA DEVERÁ SER COMUNICADA AO PROJETISTA, ANTES DA ENCOMENDA/ FABRICAÇÃO/ EXECUÇÃO DE QUALQUER TRABALHO | TODAS AS CORES E REFERÊNCIAS PRESENTES NAS PEÇAS DESENHADAS DEVERÃO SER APROVADAS PELO PROJETISTA MEDIANTE APRESENTAÇÃO DE AMOSTRA EM OBRA | AS OMISSÕES OU ERROS DETETADOS NOS DESENHOS DEVERÃO SER PARTICIPADOS À COORDENAÇÃO | TODOS OS PORMENORES, FERRAGENS E ACESSÓRIOS DEVERÃO SER TESTADOS E APROVADOS EM OBRA PELO PROJETISTA

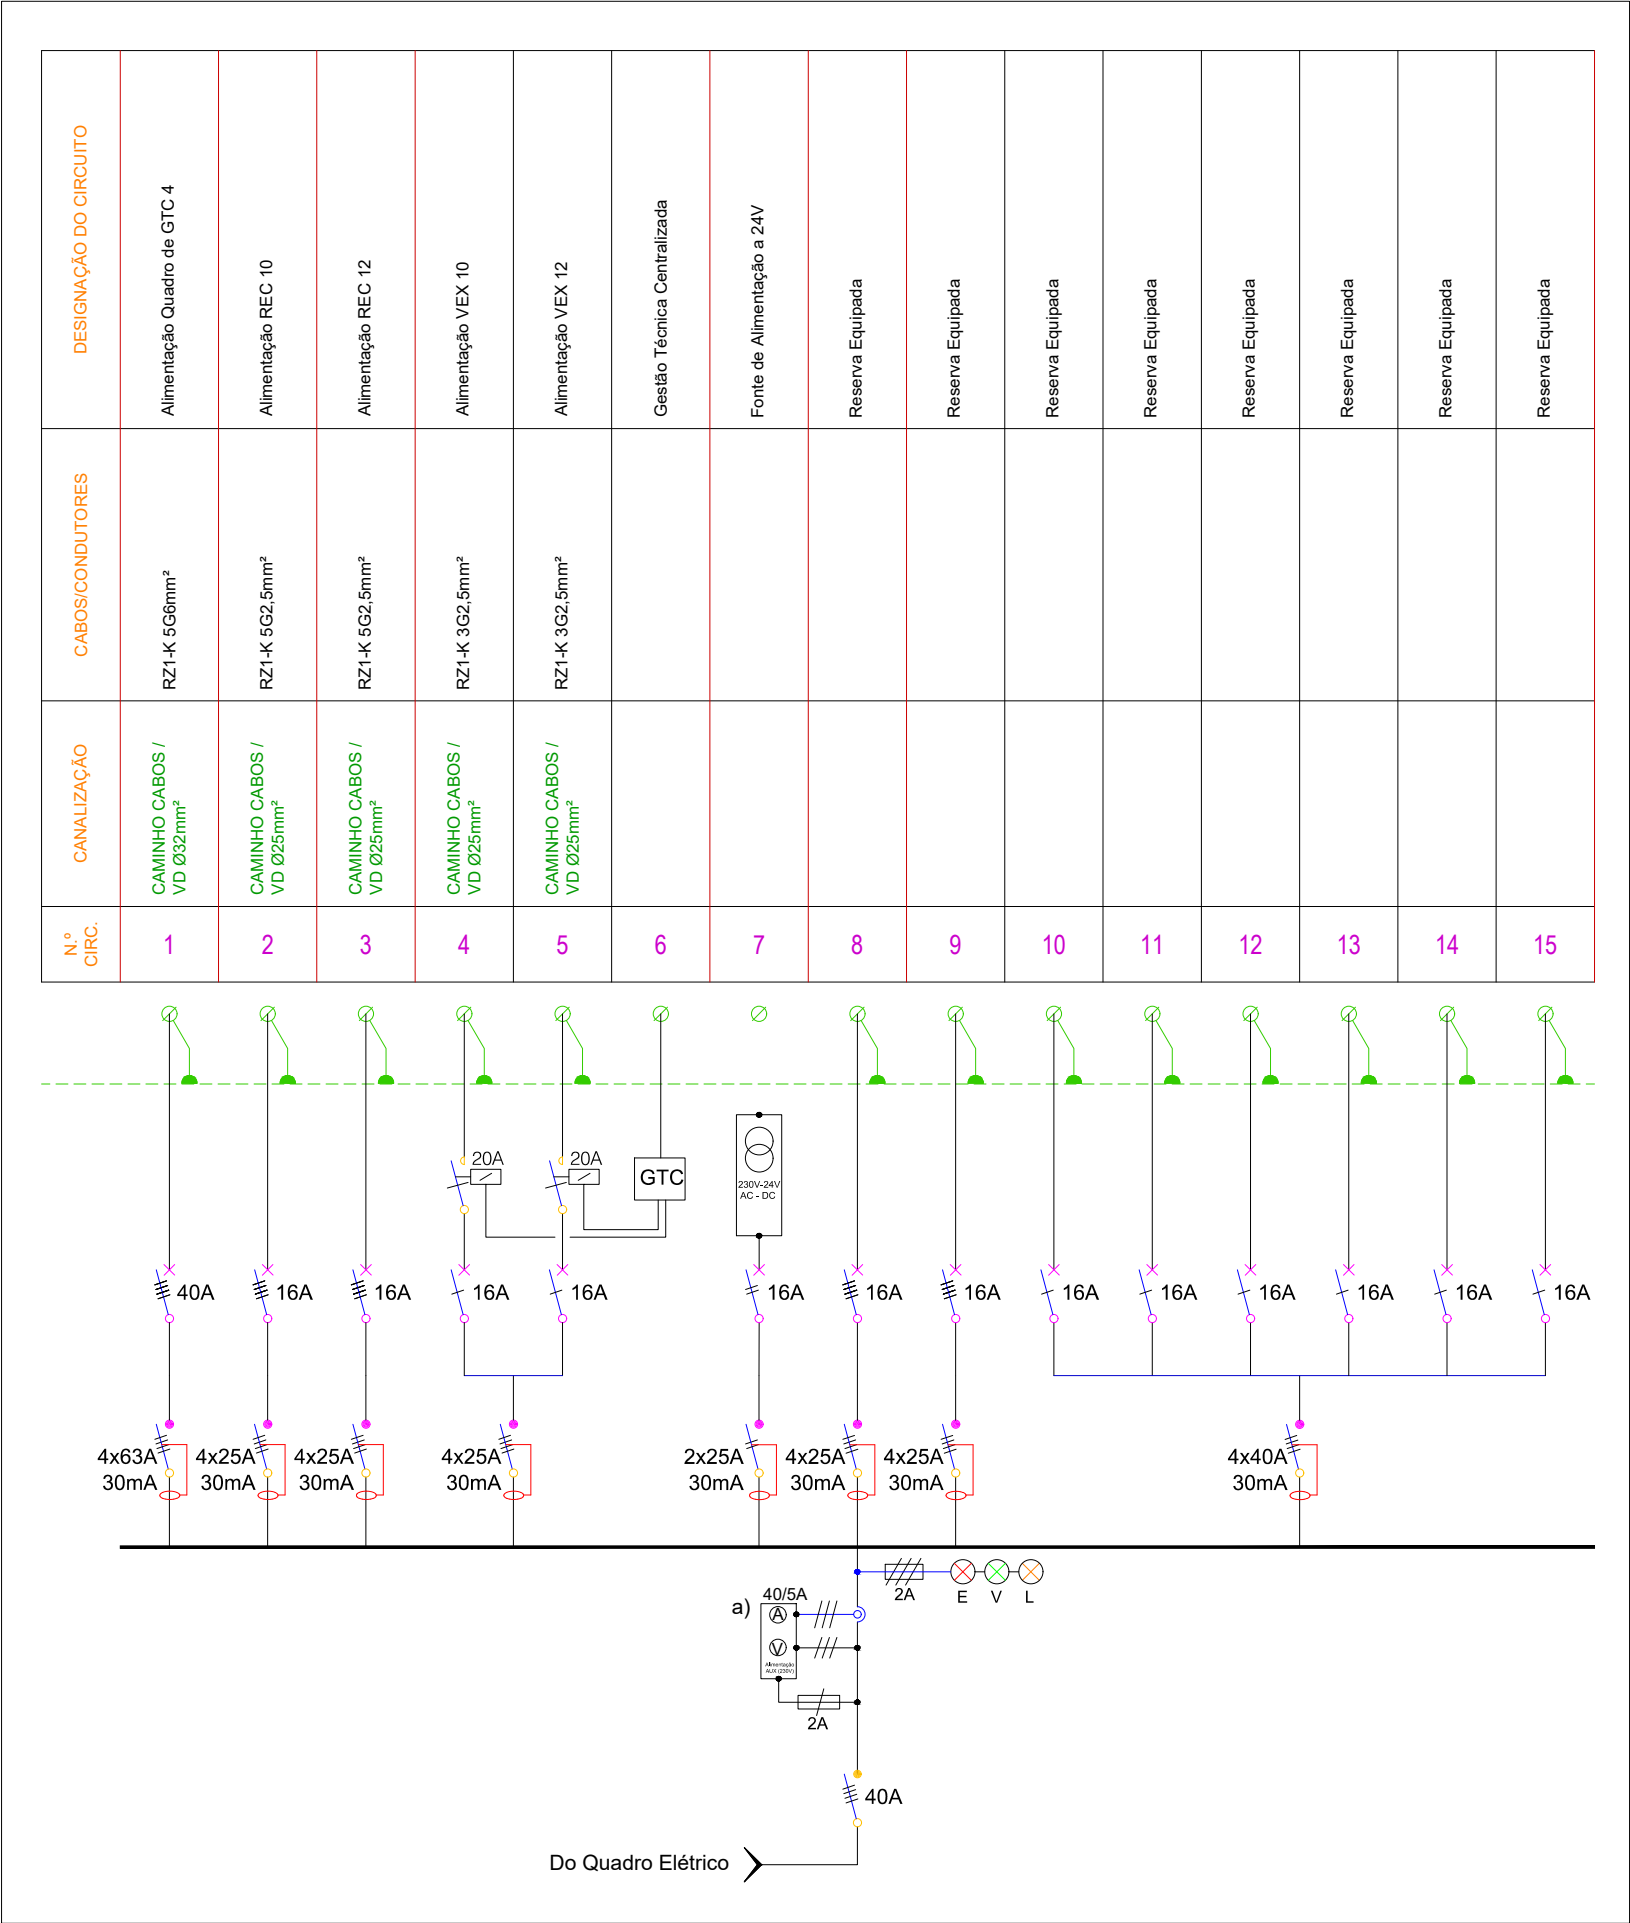

Quadro de AVAC 4 (Q AVAC 4)

REGIME NEUTRO	TT
TENSÃO NOMINAL	400 V
POTÊNCIA INSTALADA	20 kVA
PODER CORTE (Icc)	10 kA
PROTEÇÃO	IP43 / IK08
CLASSE ISOLAMENTO	II
INSTALAÇÃO	SALIENTE EM ARMÁRIO

Legenda

- Equipamentos:
- a) Central de Medida EMDX³ multifunções modular;
- Observações:
- No dimensionamento do quadro deve ser considerado 30% de espaço de reserva;

engenharia

pedro josé cândido faria

pedro serra

leandro tira-picos

colaboração: Anastasiia Fatenko

mubearquitectura.com

Largo 5 de Outubro, nº 40, 1º Dº 2400-120 Leiria

916608138 | mubearq@gmail.com

pedro jorge marques de lemos cordeiro, lda | nº cont. 514565292

requerente

Município de Leiria

obra/ local

PROJETO DE ARQUITETURA E ESPECIALIDADES DO TOPO NORTE DO ESTÁDIO MUNICIPAL DE LEIRIA, ARRABALDE D'AQUÉM

especialidade/ fase

AVAC e AQS

Projeto de Execução

designação


Esquema de Quadro (Q AVAC 4)

		(cap)	(des)	(rev)
data	10.25	folha nº	AVA PE 04 68 02	
(atualização)	00.00.00	escala		S.ESC

Este desenho é propriedade dos autores e não pode ser reproduzido, divulgado ou copiado, no todo ou em parte sem autorização expressa. Reservados todos os direitos pela legislação em vigor. DEC - LEI 63/85 (14 Março)

NOTA: TODOS OS TRABALHOS DEVERÃO SER REALIZADOS DE ACORDO COM OS PROJETOS (PEÇAS ESCRITAS E DESENHADAS), SATISFAZENDO O ESPECIFICADO E CONSEQUENTE COM OS PRINCÍPIOS DA BOA EXECUÇÃO | TODAS AS MEDIDAS E QUANTIDADES DEVERÃO SER CONFIRMADAS EM OBRA. EM CASO DE ALTERAÇÃO CONSULTAR O PROJETISTA | EM CASO DE INCONGRUÊNCIA ENTRE DESENHOS, A ESCALA MAIOR É A QUE VIGORA | EM CASO DE INCOMPATIBILIDADE ENTRE O PROJETO DE ARQUITETURA E OS PROJETOS DE ESPECIALIDADES, DEVERÁ PREVALECER O PROJETO DE ARQUITETURA E DEVERÁ SER CONSULTADO O PROJETISTA | TODA E QUALQUER ALTERAÇÃO OU DÚVIDA NO DECORRER DA OBRA DEVERÁ SER COMUNICADA AO PROJETISTA, ANTES DA ENCOMENDA/ FABRICAÇÃO/ EXECUÇÃO DE QUALQUER TRABALHO | TODAS AS CORES E REFERÊNCIAS PRESENTES NAS PEÇAS DESENHADAS DEVERÃO SER APROVADAS PELO PROJETISTA MEDIANTE APRESENTAÇÃO DE AMOSTRA EM OBRA | AS OMISSÕES OU ERROS DETETADOS NOS DESENHOS DEVERÃO SER PARTICIPADOS À COORDENAÇÃO | TODOS OS PORMENORES, FERRAGENS E ACESSÓRIOS DEVERÃO SER TESTADOS E APROVADOS EM OBRA PELO PROJETISTA

DESIGNAÇÃO DO CIRCUITO	Alimentação Quadro de GTC 5	Alimentação REC 13	Alimentação REC 14	Alimentação VEX 11	Fonte de Alimentação a 24V	Reserva Equipada	Reserva Equipada	Reserva Equipada	Reserva Equipada	Reserva Equipada	Reserva Equipada	Reserva Equipada
CABOS/CONDUTORES	RZ1-K 5G6mm²	RZ1-K 5G2,5mm²	RZ1-K 5G2,5mm²	RZ1-K 3G2,5mm²								
CANALIZAÇÃO	CAMINHO CABOS / VD Ø32mm²	CAMINHO CABOS / VD Ø25mm²	CAMINHO CABOS / VD Ø25mm²	CAMINHO CABOS / VD Ø25mm²								
N.º CIRC.	1	2	3	4	5	6	7	8	9	10	11	12

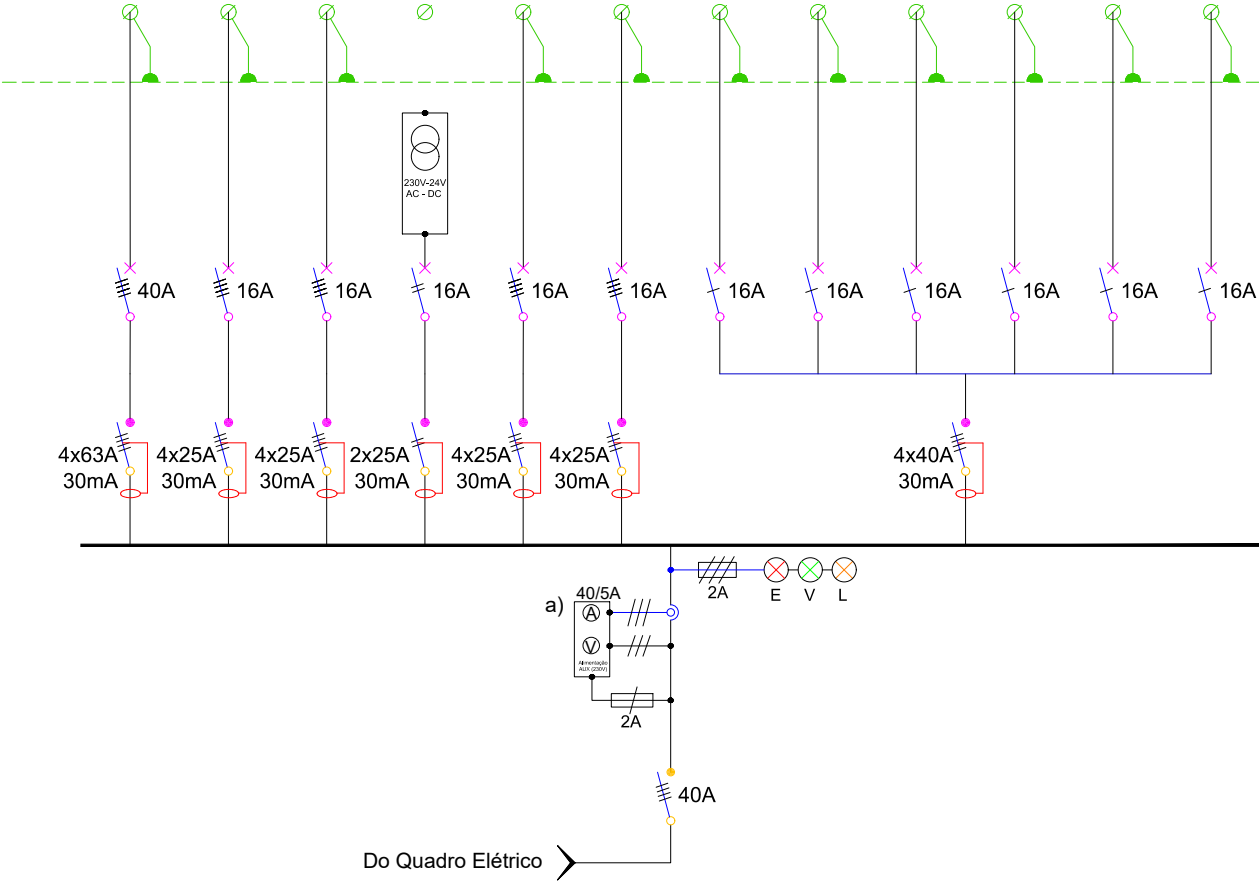

Quadro de AVAC 5 (Q AVAC 5)

REGIME NEUTRO	TT
TENSÃO NOMINAL	400 V
POTÊNCIA INSTALADA	20 kVA
PODER CORTE (Icc)	10 kA
PROTEÇÃO	IP43 / IK08
CLASSE ISOLAMENTO	II
INSTALAÇÃO	SALIENTE EM ARMÁRIO

Legenda

- Equipamentos:
- a) Central de Medida EMDX³ multifunções modular;
- Observações:
- No dimensionamento do quadro deve ser considerado 30% de espaço de reserva;

engenharia

pedro josé cândido faria

pedro serra

leandro tira-picos

colaboração: Anastasiia Fatenko

mubearquitectura.com

Largo 5 de Outubro, nº 40, 1º Dº 2400-120 Leiria

916608138 | mubearq@gmail.com

pedro jorge marques de lemos cordeiro, lda | nº cont. 514565292

requerente

Município de Leiria

obra/ local

PROJETO DE ARQUITETURA E ESPECIALIDADES DO TOPO NORTE DO ESTÁDIO MUNICIPAL DE LEIRIA, ARRABALDE D'AQUÉM

especialidade/ fase

AVAC e AQS

Projeto de Execução


designação

Esquema de Quadro (Q AVAC 5)

		(cap)	(des)	(rev)
data	10.25	folha nº	AVA PE 04 69 02	
(atualização)	00.00.00	escala		S.ESC

Este desenho é propriedade dos autores e não pode ser reproduzido, divulgado ou copiado, no todo ou em parte sem autorização expressa. Reservados todos os direitos pela legislação em vigor. DEC - LEI 63/85 (14 Março)

NOTA: TODOS OS TRABALHOS DEVERÃO SER REALIZADOS DE ACORDO COM OS PROJETOS (PEÇAS ESCRITAS E DESENHADAS), SATISFAZENDO O ESPECIFICADO E CONSEQUENTE COM OS PRINCÍPIOS DA BOA EXECUÇÃO | TODAS AS MEDIDAS E QUANTIDADES DEVERÃO SER CONFIRMADAS EM OBRA. EM CASO DE ALTERAÇÃO CONSULTAR O PROJETISTA | EM CASO DE INCONGRUÊNCIA ENTRE DESENHOS, A ESCALA MAIOR É A QUE VIGORA | EM CASO DE INCOMPATIBILIDADE ENTRE O PROJETO DE ARQUITETURA E OS PROJETOS DE ESPECIALIDADES, DEVERÁ PREVALECER O PROJETO DE ARQUITETURA E DEVERÁ SER CONSULTADO O PROJETISTA | TODA E QUALQUER ALTERAÇÃO OU DÚVIDA NO DECORRER DA OBRA DEVERÁ SER COMUNICADA AO PROJETISTA, ANTES DA ENCOMENDA/ FABRICAÇÃO/ EXECUÇÃO DE QUALQUER TRABALHO | TODAS AS CORES E REFERÊNCIAS PRESENTES NAS PEÇAS DESENHADAS DEVERÃO SER APROVADAS PELO PROJETISTA MEDIANTE APRESENTAÇÃO DE AMOSTRA EM OBRA | AS OMISSÕES OU ERROS DETETADOS NOS DESENHOS DEVERÃO SER PARTICIPADOS Á COORDENAÇÃO | TODOS OS PORMENORES, FERRAGENS E ACESSÓRIOS DEVERÃO SER TESTADOS E APROVADOS EM OBRA PELO PROJETISTA

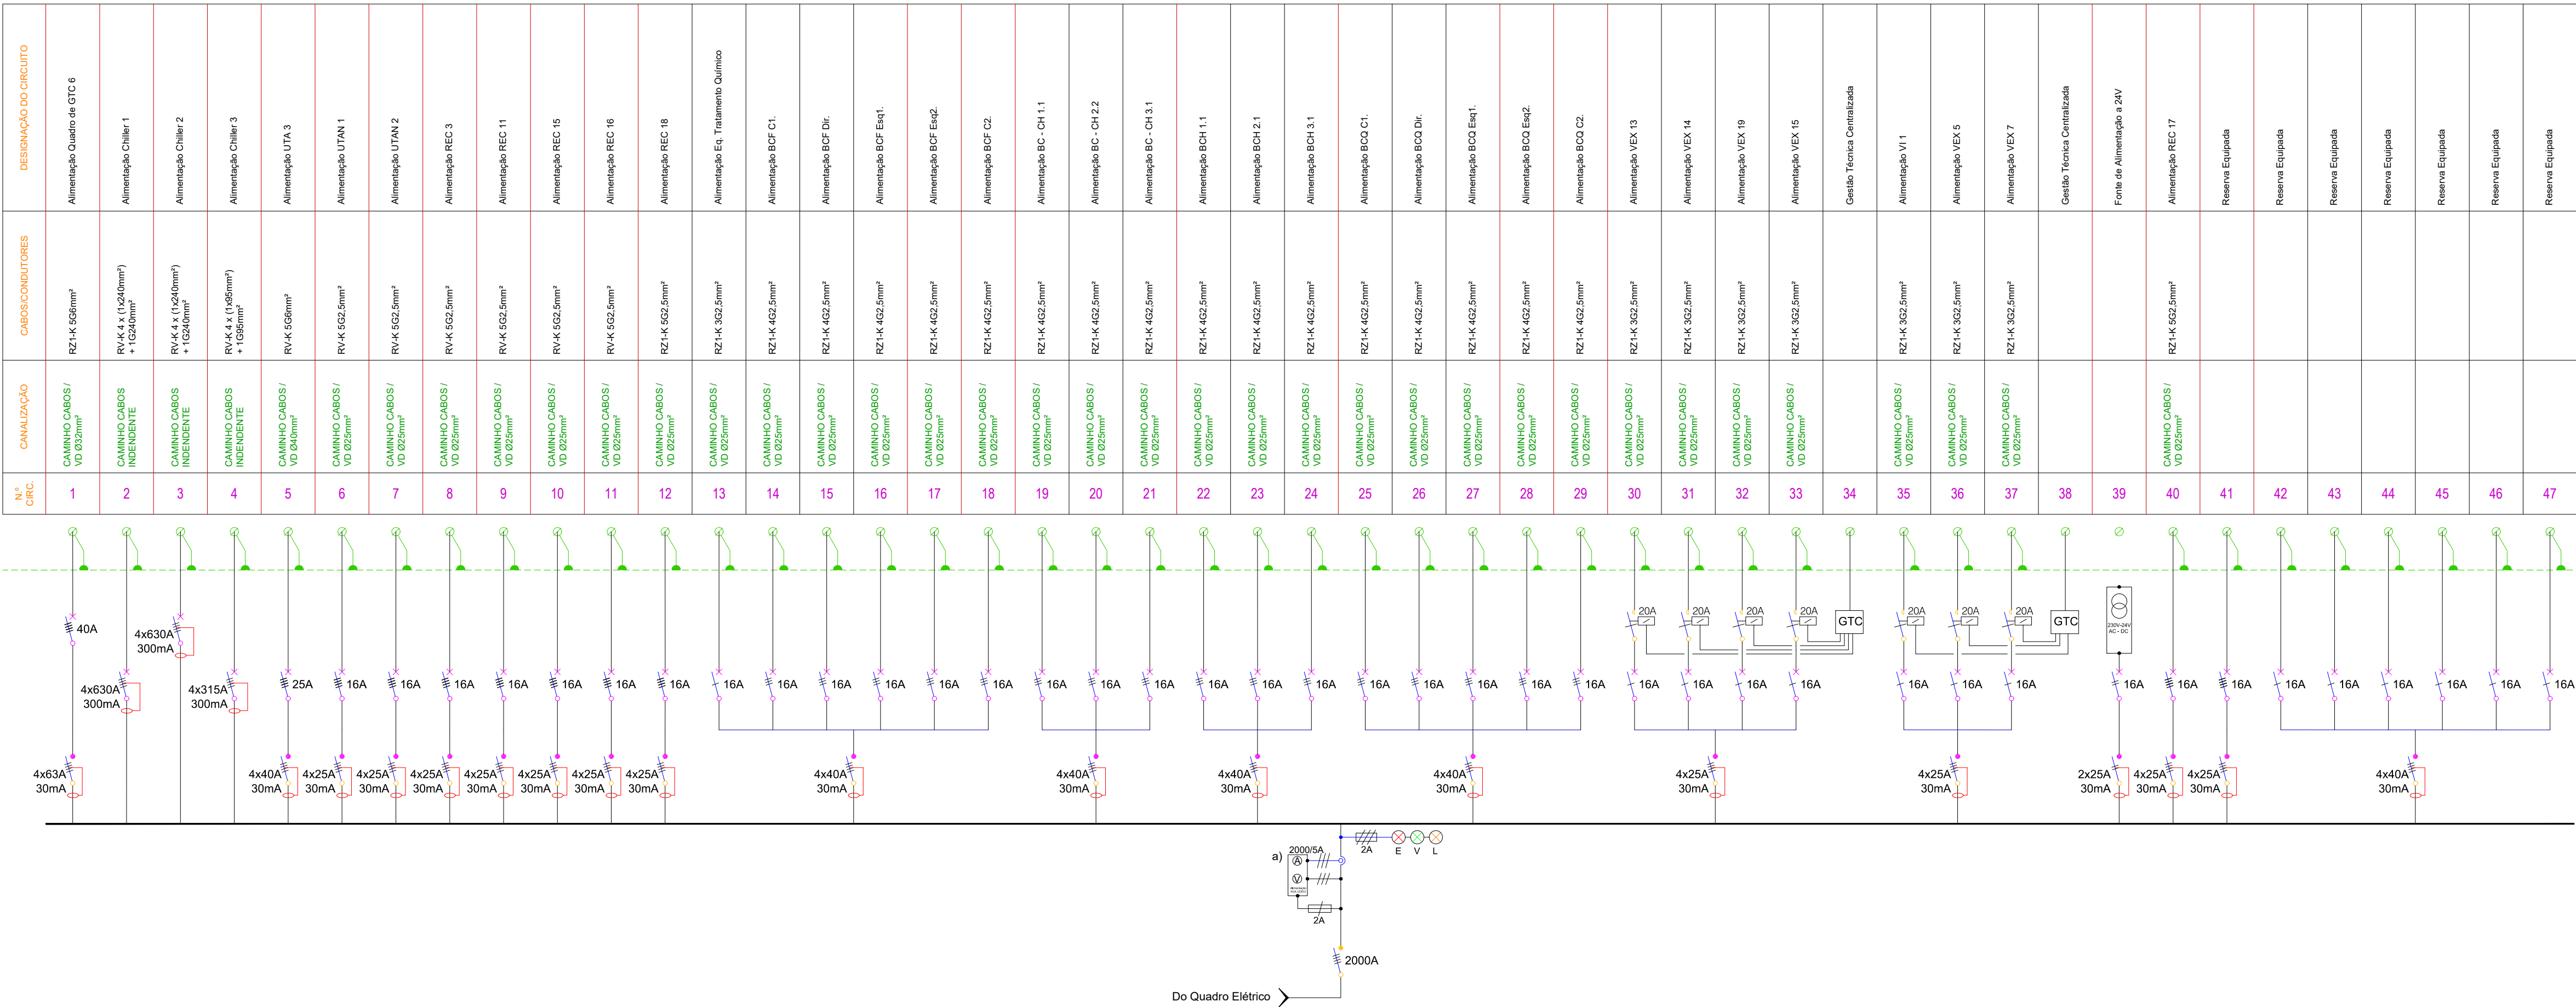

NOTA: TODOS OS TRABALHOS DEVERÃO SER REALIZADOS DE ACORDO COM OS PROJETOS (PEÇAS ESCRITAS E DESENHADAS), SATISFAZENDO O ESPECIFICADO E CONSEQUENTE COM OS PRINCÍPIOS DA BOA EXECUÇÃO | TODAS AS MEDIDAS E QUANTIDADES DEVERÃO SER CONFIRMADAS EM OBRA. EM CASO DE ALTERAÇÃO CONSULTAR O PROJETISTA | EM CASO DE INCONGRUÊNCIA ENTRE DESENHOS, A ESCALA MAIOR É A QUE VIGORA | EM CASO DE INCOMPATIBILIDADE ENTRE O PROJETO DE ARQUITETURA E OS PROJETOS DE ESPECIALIDADES, DEVERÁ PREVALECER O PROJETO DE ARQUITETURA E DEVERÁ SER CONSULTADO O PROJETISTA | TODA E QUALQUER ALTERAÇÃO OU DÚVIDA NO DECORRER DA OBRA DEVERÁ SER COMUNICADA AO PROJETISTA, ANTES DA ENCOMENDA/ FABRICAÇÃO/ EXECUÇÃO DE QUALQUER TRABALHO | TODAS AS CORES E REFERÊNCIAS PRESENTES NAS PEÇAS DESENHADAS DEVERÃO SER APROVADAS PELO PROJETISTA MEDIANTE APRESENTAÇÃO DE AMOSTRA EM OBRA | AS OMISSÕES OU ERROS DETETADOS NOS DESENHOS DEVERÃO SER PARTICIPADOS À COORDENAÇÃO | TODOS OS POMENORES, FERRAGENS E ACESSÓRIOS DEVERÃO SER TESTADOS E APROVADOS EM OBRA PELO PROJETISTA

Quadro de AVAC 6 (Q AVAC 6)

REGIME NEUTRO

TENSÃO NOMINAL

POTÊNCIA INSTALADA

PODER CORTE (Icc)

PROTEÇÃO

CLASSE ISOLAMENTO

INSTALAÇÃO

TT

400 V

1000 kVA

10 kA

IP43 / IK08

II

SALIENTE EM ARMÁRIO

Legenda

Equipamentos:

a) Central de Medida EMDX7 multifunções modular;

Observações:

- No dimensionamento do quadro deve ser considerado 30% de espaço de reserva;

engenharia
pedro josé cândido faria
pedro serra
leandro tira-picos
colaboração: Anastasia Fatenko

mube

mubearquitectura.com
Largo 5 de Outubro, nº 40, 1º Dº 2400-120 Leiria
916608138 | mubearqu@gmail.com

pedro jorge marques de lemos cordeiro, lda | nº cont. 514565292

requerente
Município de Leiria
obra/ local
PROJETO DE ARQUITETURA E ESPECIALIDADES DO TOPO NORTE DO ESTÁDIO MUNICIPAL DE LEIRIA, ARRABALDE D'AQUÉM

especialidade/ fase
AVAC e AQ5
Projeto de Execução

designação
Esquema de Quadro (Q AVAC 6)

data

10.25

folha nº

AVA PE 04 70 02

(atualização)

00.00.00

escala

S.ESC

Este desenho é propriedade dos autores e não pode ser reproduzido, divulgado ou copiado, no todo ou em parte sem autorização expressa.
Reservados todos os direitos pela legislação em vigor. DEC - LEI 63/85 (14 Março)