

ÍNDICE PEÇAS DESENHADAS

E1.01 - Fase 1 - Implantação sobre levantamento topográfico

E2.01 - Fase 1 - Rede de abastecimento para consumo e combate a incêndio

E2.02 - Fase 1 - Planta das Tascas

E3.01 - Fase 1 - Pormenor da caixa de contadores

E3.02 - Fase 1 - Pormenor vala



LEGENDA

- Limite de propriedade
- Tascas a propor (FASE 1)
- Edifício a reabilitar (FASE 2)
- Previsão de implantação das Tascas 3 e 4
- Acesso permitido a veículos de socorro




REQUERENTE
Município de Leiria

PROJECTO
Reabilitação Solar de Artes da Barreira (Fase 1)
Rua de S. Salvador 2410-023 Leiria
União das Freguesias de Leiria, Pousos, Barreira e Cortes - Leiria

FASE
Execução
Rede Predial de Água

DESENHOS
Fase 1 - Implantação sobre levantamento topográfico

Arq. ^a	Sandra MAIA Sandra VERNANICO	Janeiro 2025	E1.01	revista 04
Eng. ^a	Pedro Dias Sónia Pereira			
Ficheiro:	# 23-21	Escalas:		

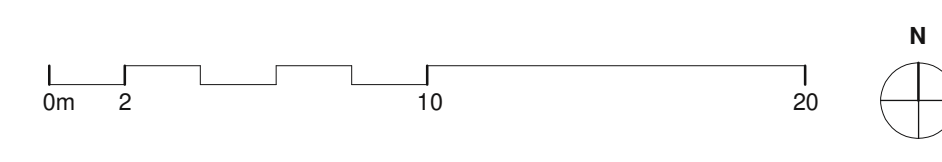

Este documento é propriedade dos autores, e não pode ser reproduzido ou utilizado sem a autorização dos mesmos. Qualquer reprodução ou utilização não autorizada é considerada uma violação dos direitos de propriedade intelectual. Reservados todos os direitos. 2024. Todos os direitos reservados. A reprodução não autorizada desta obra é considerada uma violação dos direitos de propriedade intelectual. Reservados todos os direitos. 2024. Todos os direitos reservados.



Legenda

- Tubagem de água fria
- Abastecimento às Tascas 3 e 4
- Tubagem de água para combate a incêndio
- LI Pia lava-louça (PP Ø16)
- Rt Autoclismo de bacia de retrete (PP Ø16)
- Lv Lavatório individual (PP Ø20)
- MI Máquina de lavar louça (PP Ø16)
- Be Bebedouro (PP Ø16)
- Consumos
- Misturadoras
- Válvula de seccionamento geral
- Contador
- Válvula de retenção
- Válvula de seccionamento

Nota: A série da tubagem em PP será S2.5/ST



REQUERENTE
Município de Leiria

PROJECTO
Reabilitação Solar de Artes da Barreira (Fase 1)
Rua de S. Salvador 2410-023 Leiria
União das Freguesias de Leiria, Póvoa, Barreira e Cortes - Leiria

FASE
Execução
Rede Predial de Água

DESENHOS
Fase 1 - Rede de abastecimento para consumo e combate a incêndio

Arq. ^a	Barbara MGA Sónia VERNÍCIO	01/01/2024	E2.01	Folha 04
Eng. ^o	Paulo Dias Sónia Pereira			
Ficheiro:	# 23-21	Escalas:	1:200	


Nota: Todos os níveis deverão ser confirmados em obra



0m 2 10 20




Este desenho é propriedade dos autores, e não é permitida a sua reprodução no todo ou em parte sem autorização prévia dos mesmos.
Reservados os direitos ao procedimento de alterações ao abrigo do código do Direito do autor D.L. 63/85; diplomas legais e demais legislação em vigor.
Atividade 22, SN 3-3202157 by Graphisoft, AUTOCAD 2009/REVIT 9.1 - 345-33797571 by Autodesk e CYPE Ingenieros - 9630216503, propriedade de inovarcus, lda.

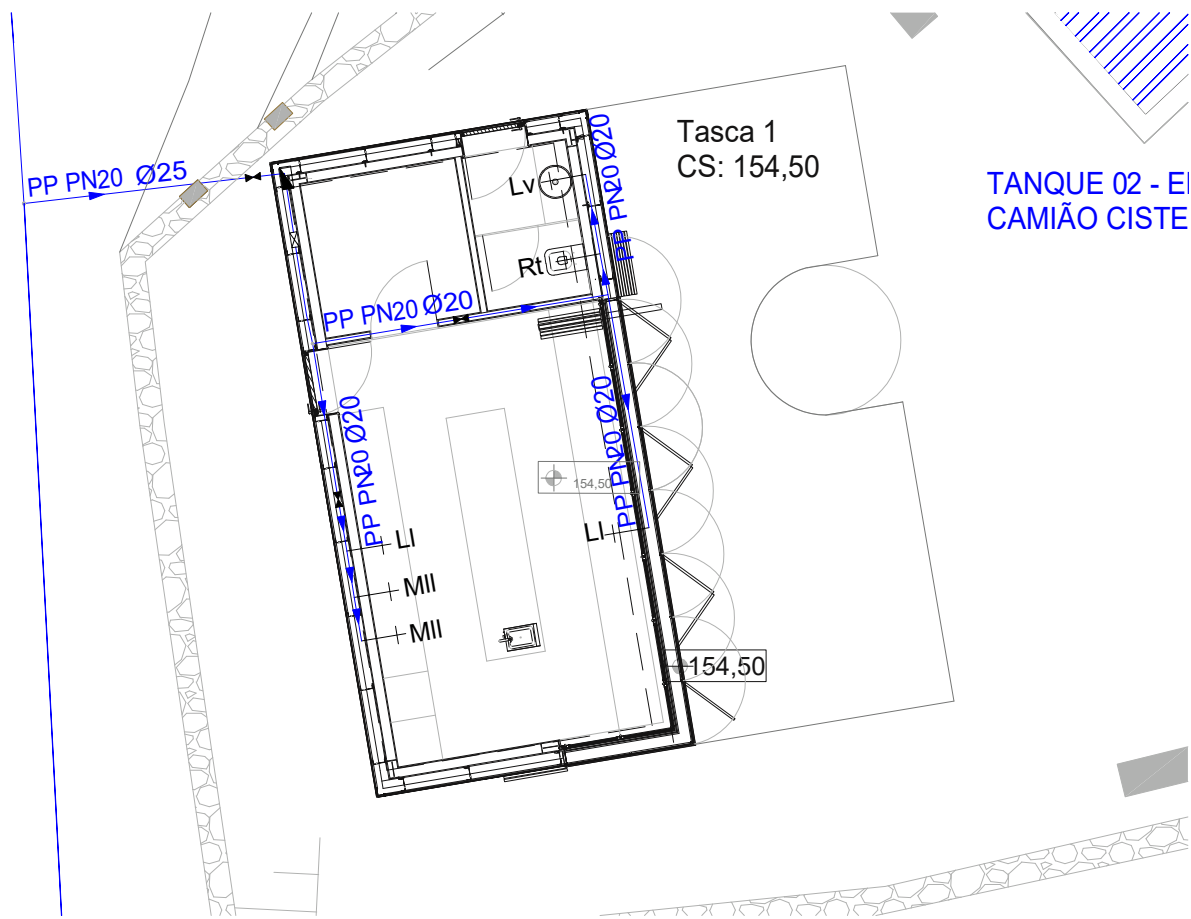

TASCA 1

Cota de soleira: 154,50

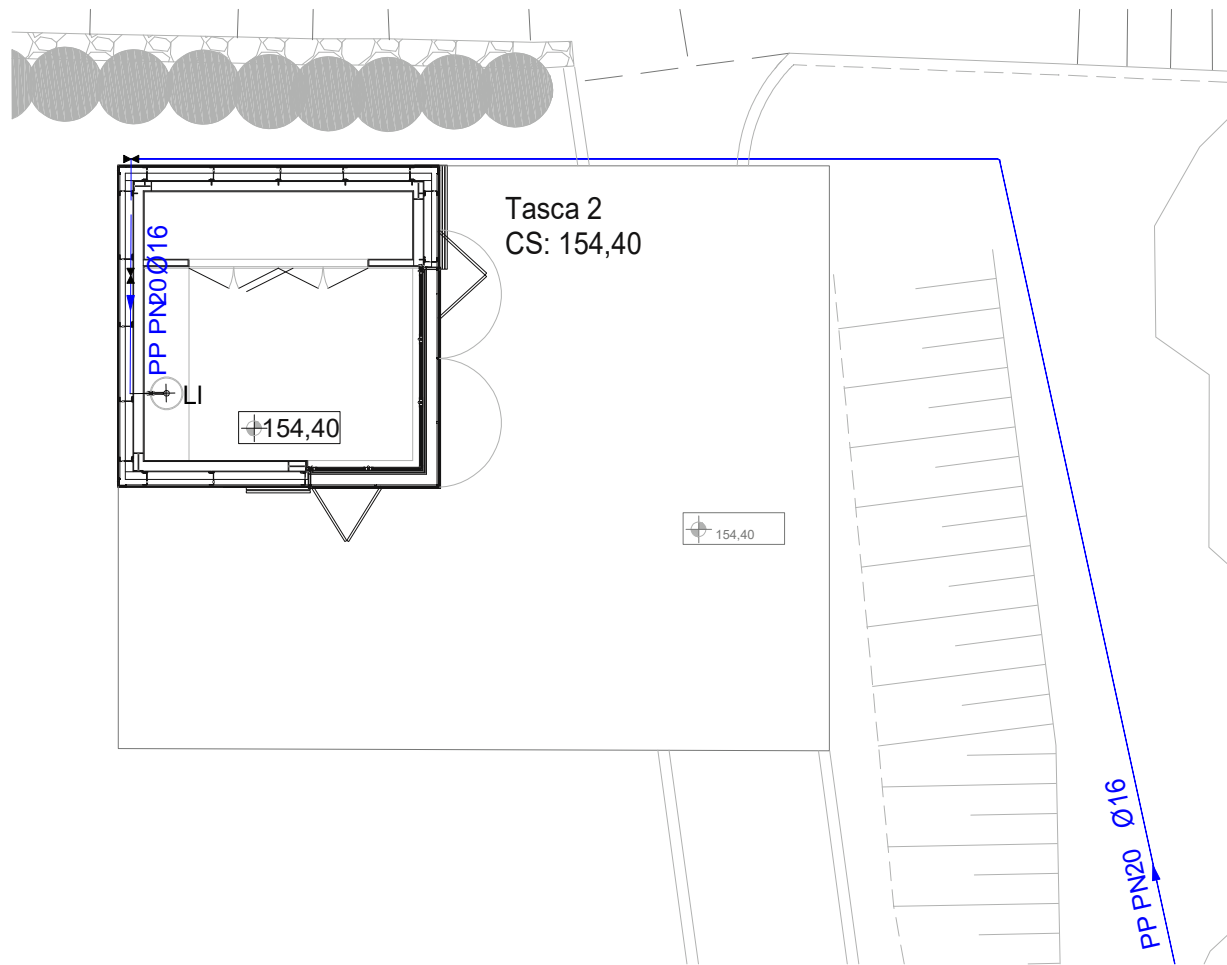

TASCA 2

Cota de soleira: 154,40

Legenda

- Tubagem de água fria
- Abastecimento às Tascas 3 e 4
- Tubagem de água para combate a incêr
- LI Pia lava-louça (PP Ø16)
- Rt Autoclismo de bacia de retrete (PP Ø16)
- Lv Lavatório individual (PP Ø20)
- MI Máquina de lavar louça (PP Ø16)
- Be Bebedouro (PP Ø16)
- Consumos
- Misturadoras
- Válvula de seccionamento geral
- Contador
- Válvula de retenção
- Válvula de seccionamento

Nota: A série da tubagem em PP será S2.5/SI



Rua Drº Carlos Vaz de Faria e Almeida, nº 31 1º dt 2490-547 Ourém | www.inovarcus.pt | geral@inovarcus.pt
+351249543091 (chamada para a rede fixa nacional) | +351919028218 (chamada para a rede móvel nacional)

REQUERENTE

Município de Leiria

PROJECTO

Reabilitação Solar de Artes da Barreira (Fase 1)
Rua de S. Salvador 2410-023 Leiria
União das freguesias de Leiria, Pousos, Barreira e Cortes - Leiria

FASE

Execução
Rede Predial de Água


DESENHOS

Fase 1 - Planta das Tascas


Arq.ª	Sandrine MAIA Susana VENÂNCIO	Janeiro 2026	E2.02 revisão 04
Eng.º	Pedro Dias Sónia Pereira		
Ficheiro:	# 23-21	Escalas:	1:100

Nota: Todas as cotas deverão ser confirmadas em obra

CONTADOR DE ÁGUA DN40

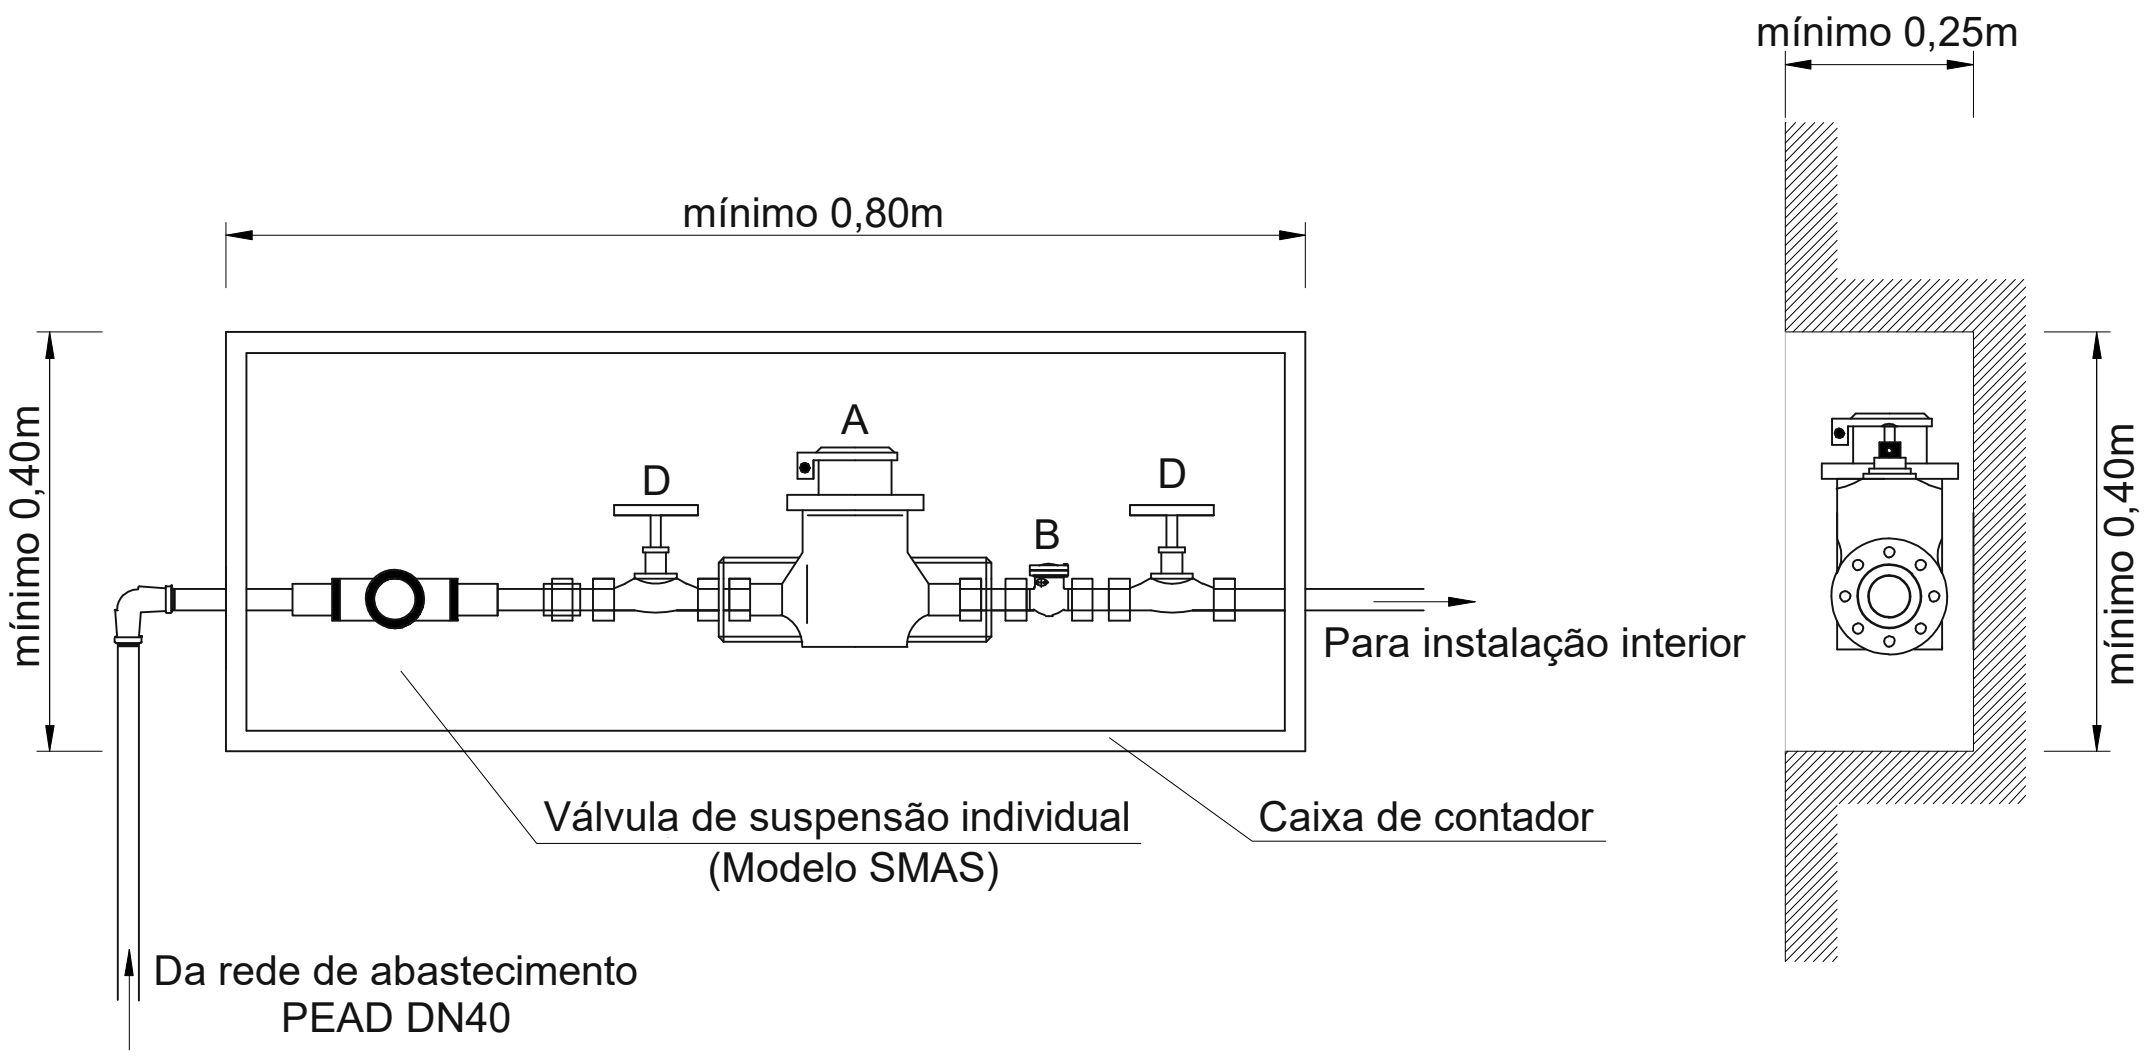

Fechadura
(Modelo SMAS)

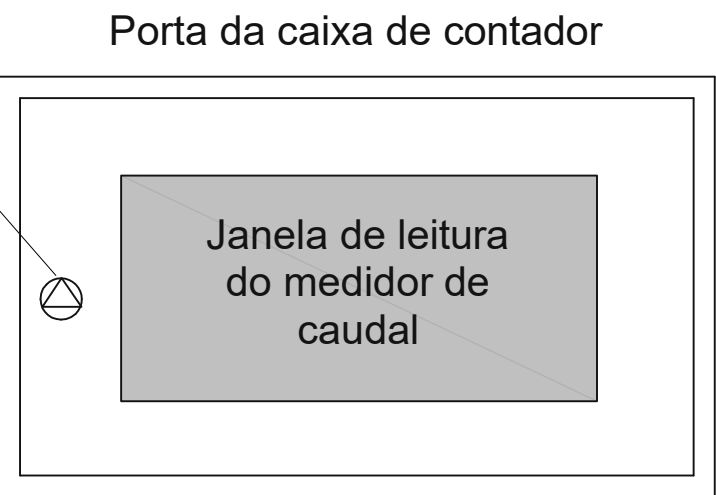

- LEGENDA:
- A - Contador
 - B - Válvula de retenção de mola em aço inox
 - C - Filtro
 - D - Válvula de seccionamento
 - E - Junta de desmontagem



Rua Drº Carlos Vaz de Faria e Almeida, nº 31 1º dt 2490-547 Ourém | www.inovarcus.pt | geral@inovarcus.pt
+351249543091 (chamada para a rede fixa nacional) | +351919028218 (chamada para a rede móvel nacional)

REQUERENTE
Município de Leiria

PROJECTO
Reabilitação Solar de Artes da Barreira (Fase 1)
Rua de S. Salvador 2410-023 Leiria
União das freguesias de Leiria, Pousos, Barreira e Cortes - Leiria

FASE
Execução
Rede Predial de Água

DESENHOS
Fase 1 - Pormenor da caixa de contadores

Arq. ^a	Sandrine MAIA Susana VENÂNCIO	Janeiro 2026	E3.01	revisão 04
Eng. ^o	Pedro Dias Sónia Pereira			
Ficheiro:	# 23-21	Escalas: s/escala		

Nota: Todas as cotas deverão ser confirmadas em obra

Este desenho é propriedade dos autores, e não é permitida a sua reprodução no todo ou em parte sem autorização prévia dos mesmos.
Reservados os direitos ao procedimento de alterações ao código do Direito do autor D.L. 6385, diplomas legais e demais legislação em vigor.
Archicad 22_SN 3-3202157 by Graphisoft, AutoCAD 2009|REVIT 9.1 - 345-33787571 by Autodesk e CYPE Ingenieros - 9690296903, propriedade de inovARCUS, Lda.

Technical drawing of a vertical section of a well structure. The drawing shows a cross-section of a well with various layers and components labeled with circled numbers 1 through 4. A dimension line on the left indicates a minimum height of 1.00m for the upper section and 0.15m for the lower section. A label "Dext" is placed near the bottom left. A label "Banda avisadora em polietileno de cor azul" points to a blue warning band. A circular feature is visible in the lower section.

(1)	Dext	(1)
-----	------	-----

Altura da vala

0.35

0.75

Min. 1.00

0.30

Ø10/0.15

Ø10/0.15

0.20

0.85

1

2

3

4

5

6

7

Banda avisadora em polietileno de cor azul

Envolvimento com tela plástica para protecção das cintas


Cinta

Chumbadouro

Maciço de fixação em betão C16/20 - Aço A400NR

Betão de regularização C16/20 com e = min 0,05m

- ① Pavimento, de acordo com o projeto de arquitetura
- ② Areia em camada de 0.10m de espessura com compactação superior a 95% do proctor normal.
- ③ Areia por camadas de 0.15m, com o peso do pilão não superior a 4Kg (compactação superior a 95% do ensaio Proctor normal).
- ④ Material da própria vala, compactado em camadas de 0.20 a 0.30m por processos manuais ou mecânicos, com o peso do pilão não superior a 15kg.

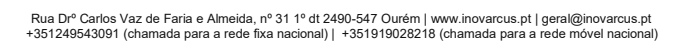

Reabilitação Solar de Artes da Barreira (Fase 1)
Rua de S. Salvador 2410-023 Leiria
União das freguesias de Leiria, Pousos, Barreira e Cortes - Leiria

Execução
Rede Predial de Água

Fase 1 - Pormenor vala

Nota: Todas as cotas deverão ser confirmadas em obra