




LOCALIZAÇÃO GERAL DAS ZONAS DE PLANTAÇÃO


ESCALA 1:500

ZONA 1

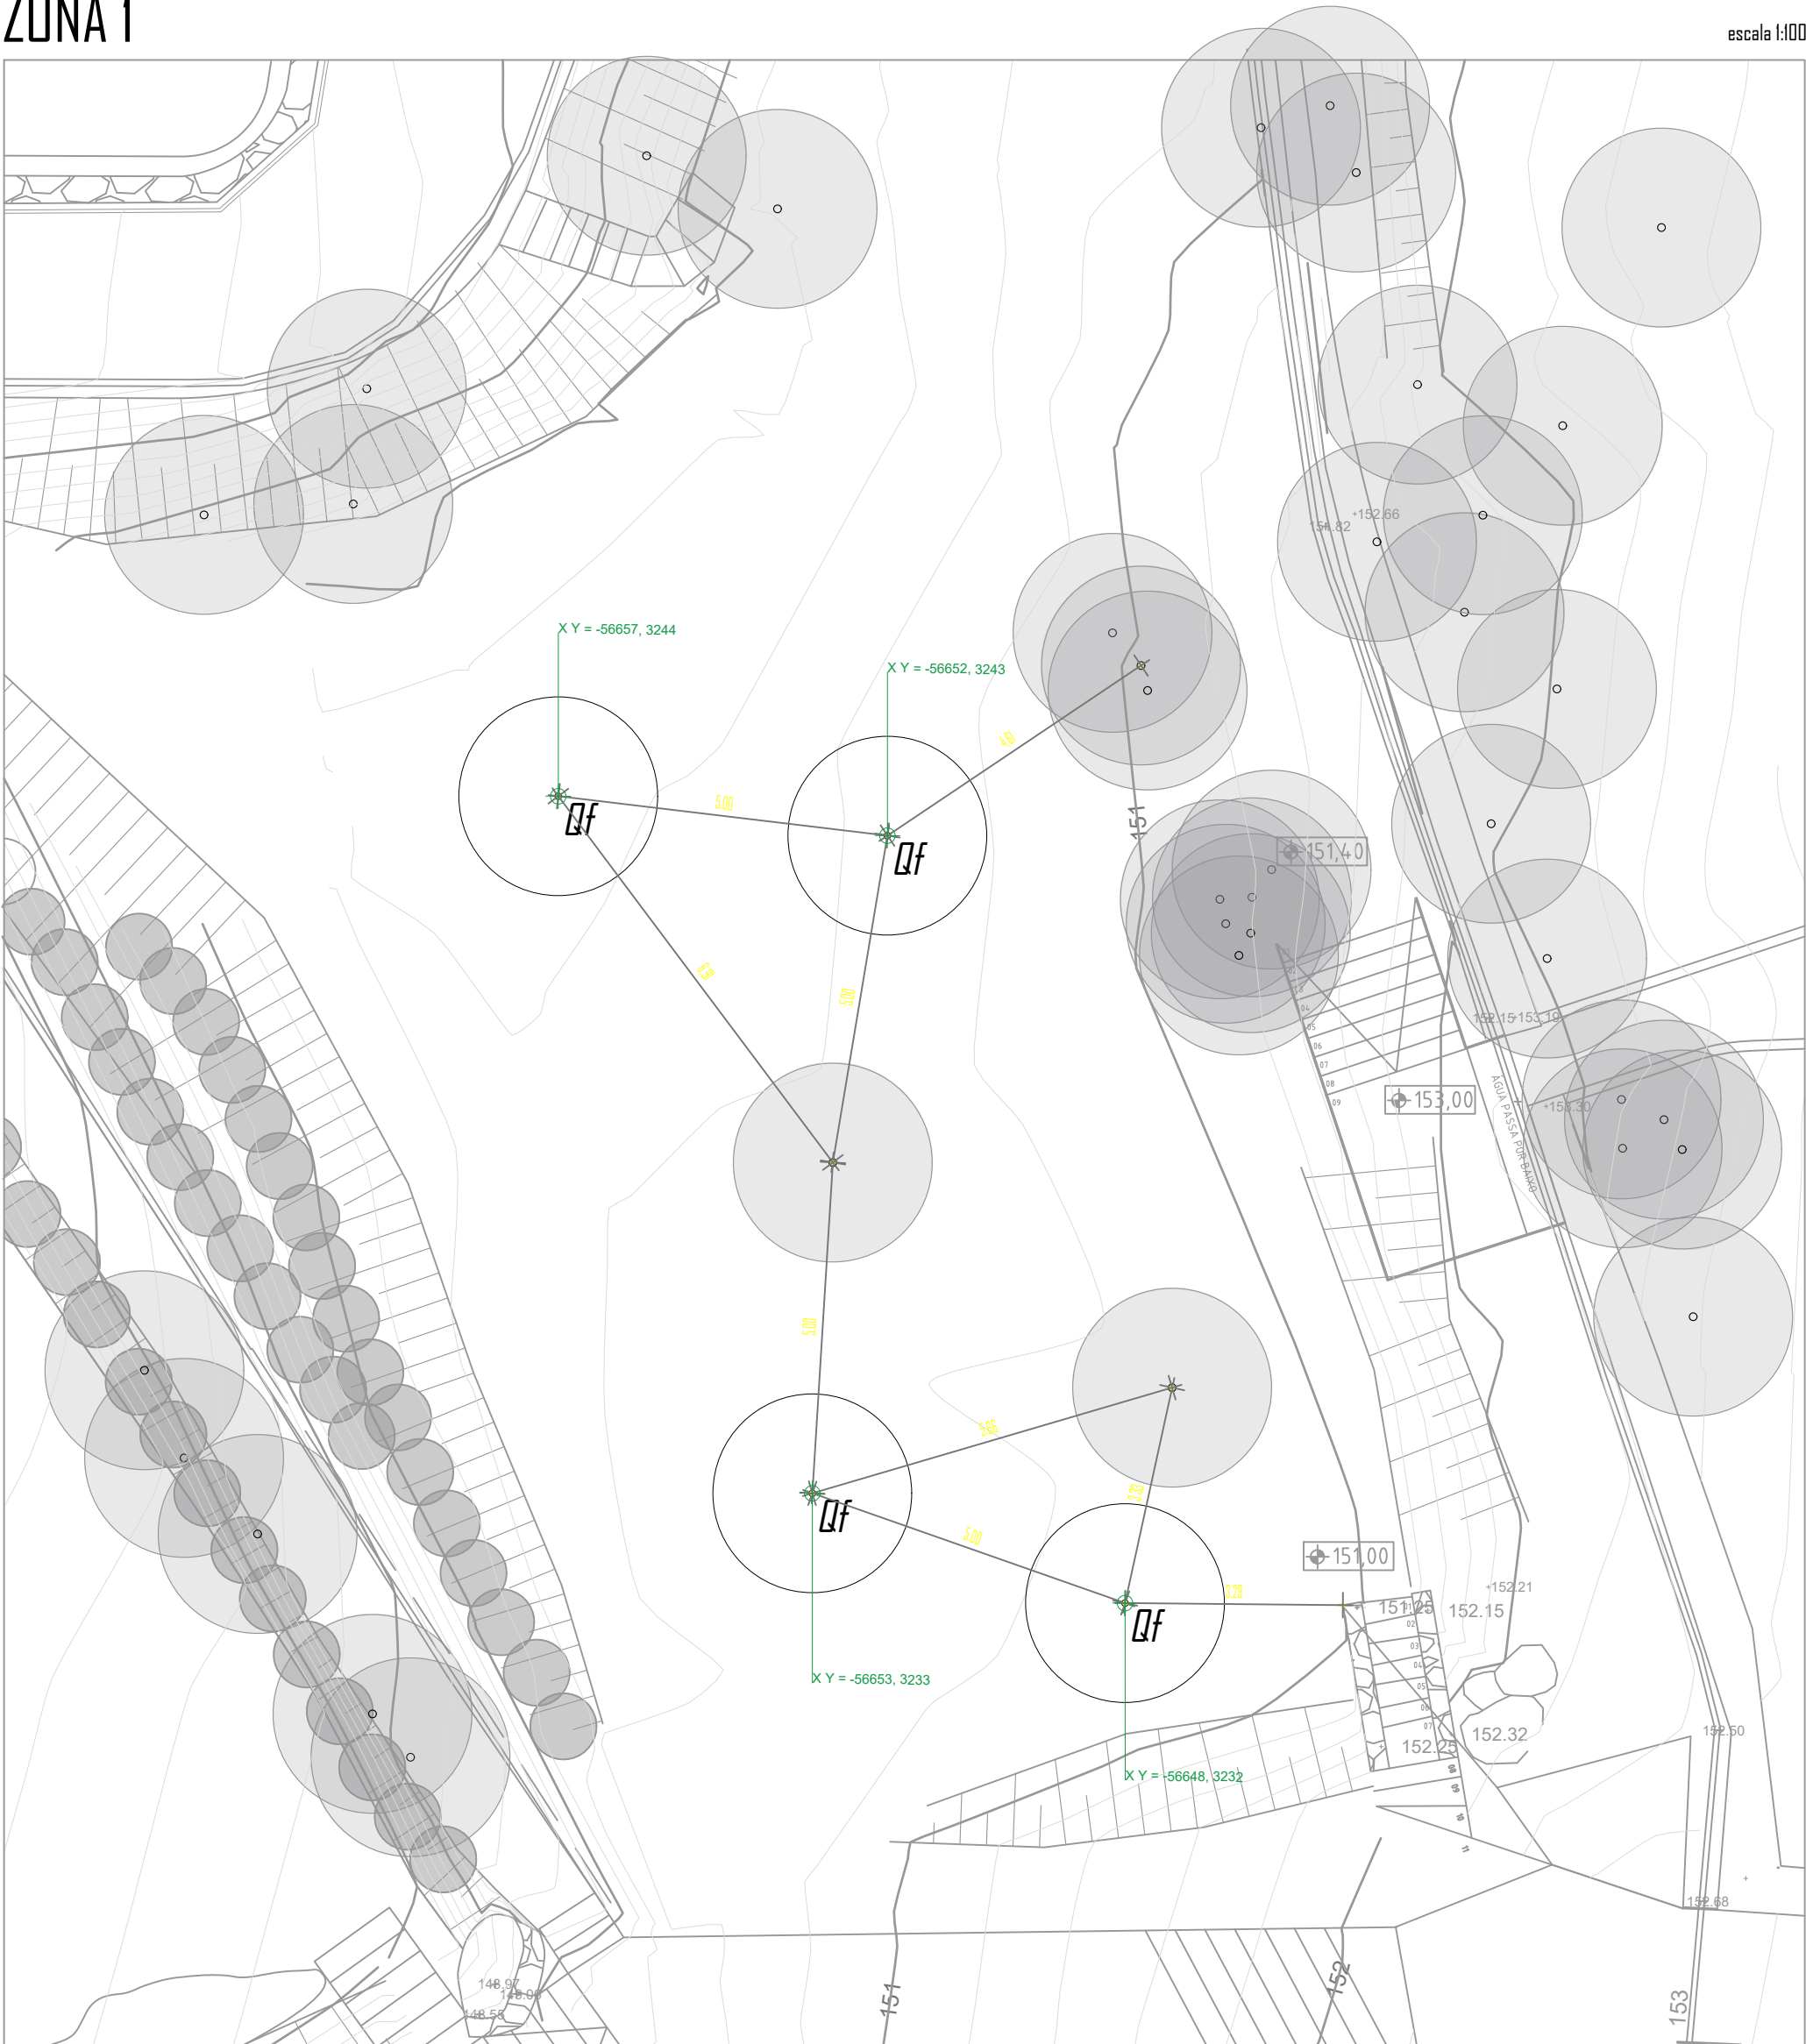


escala 1:100

ZONA 2

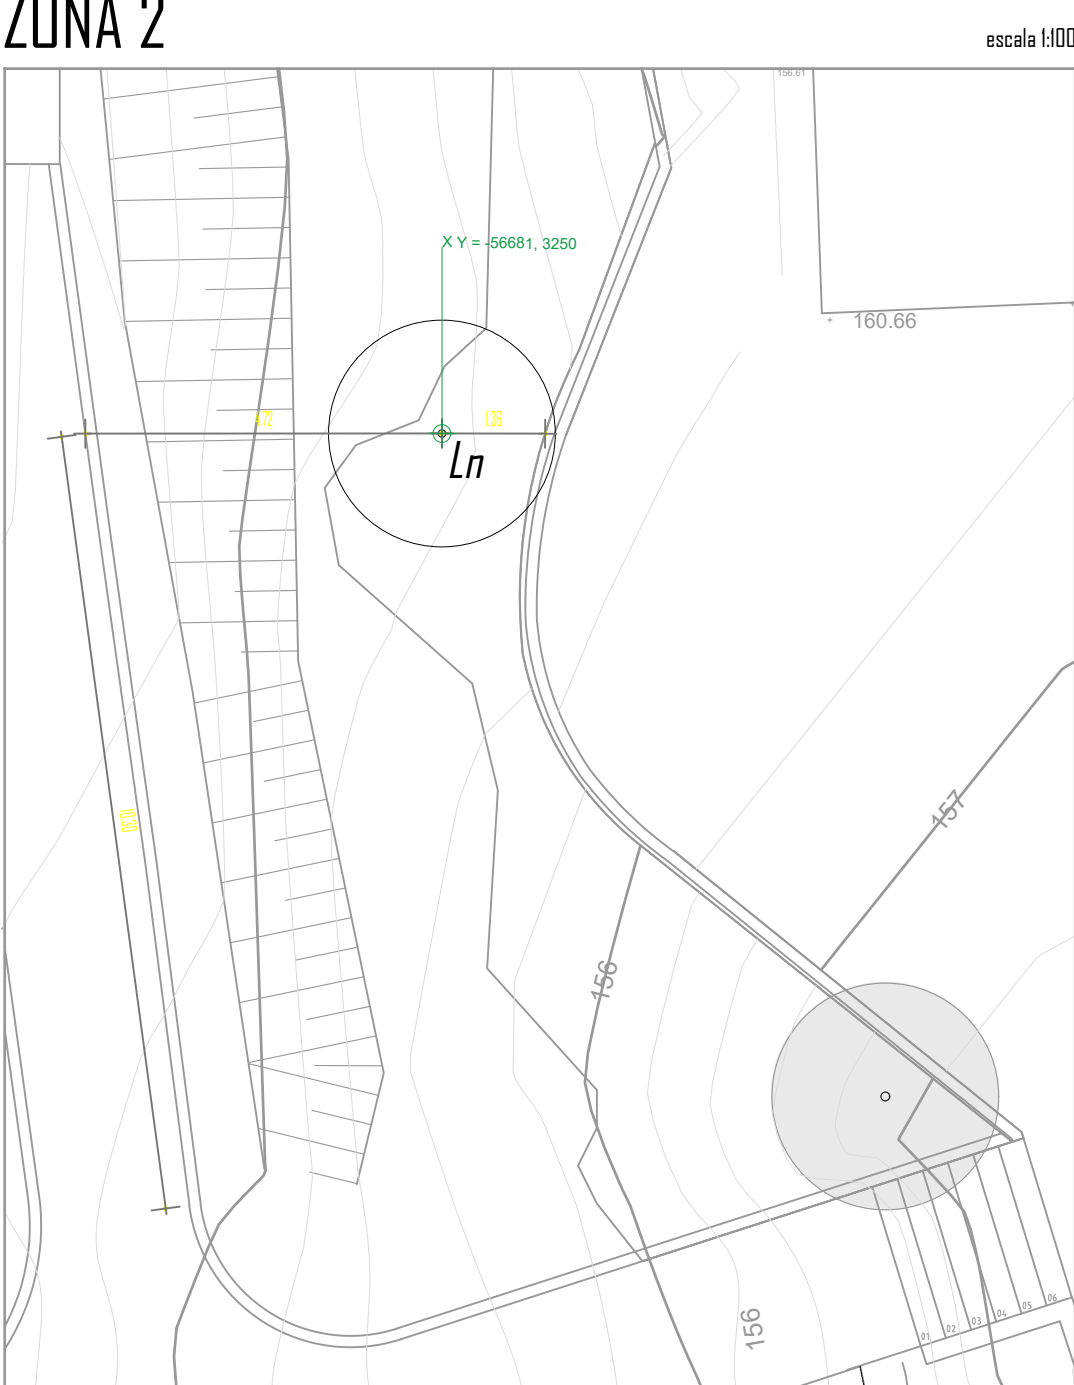


escala 1:100

ZONA 3

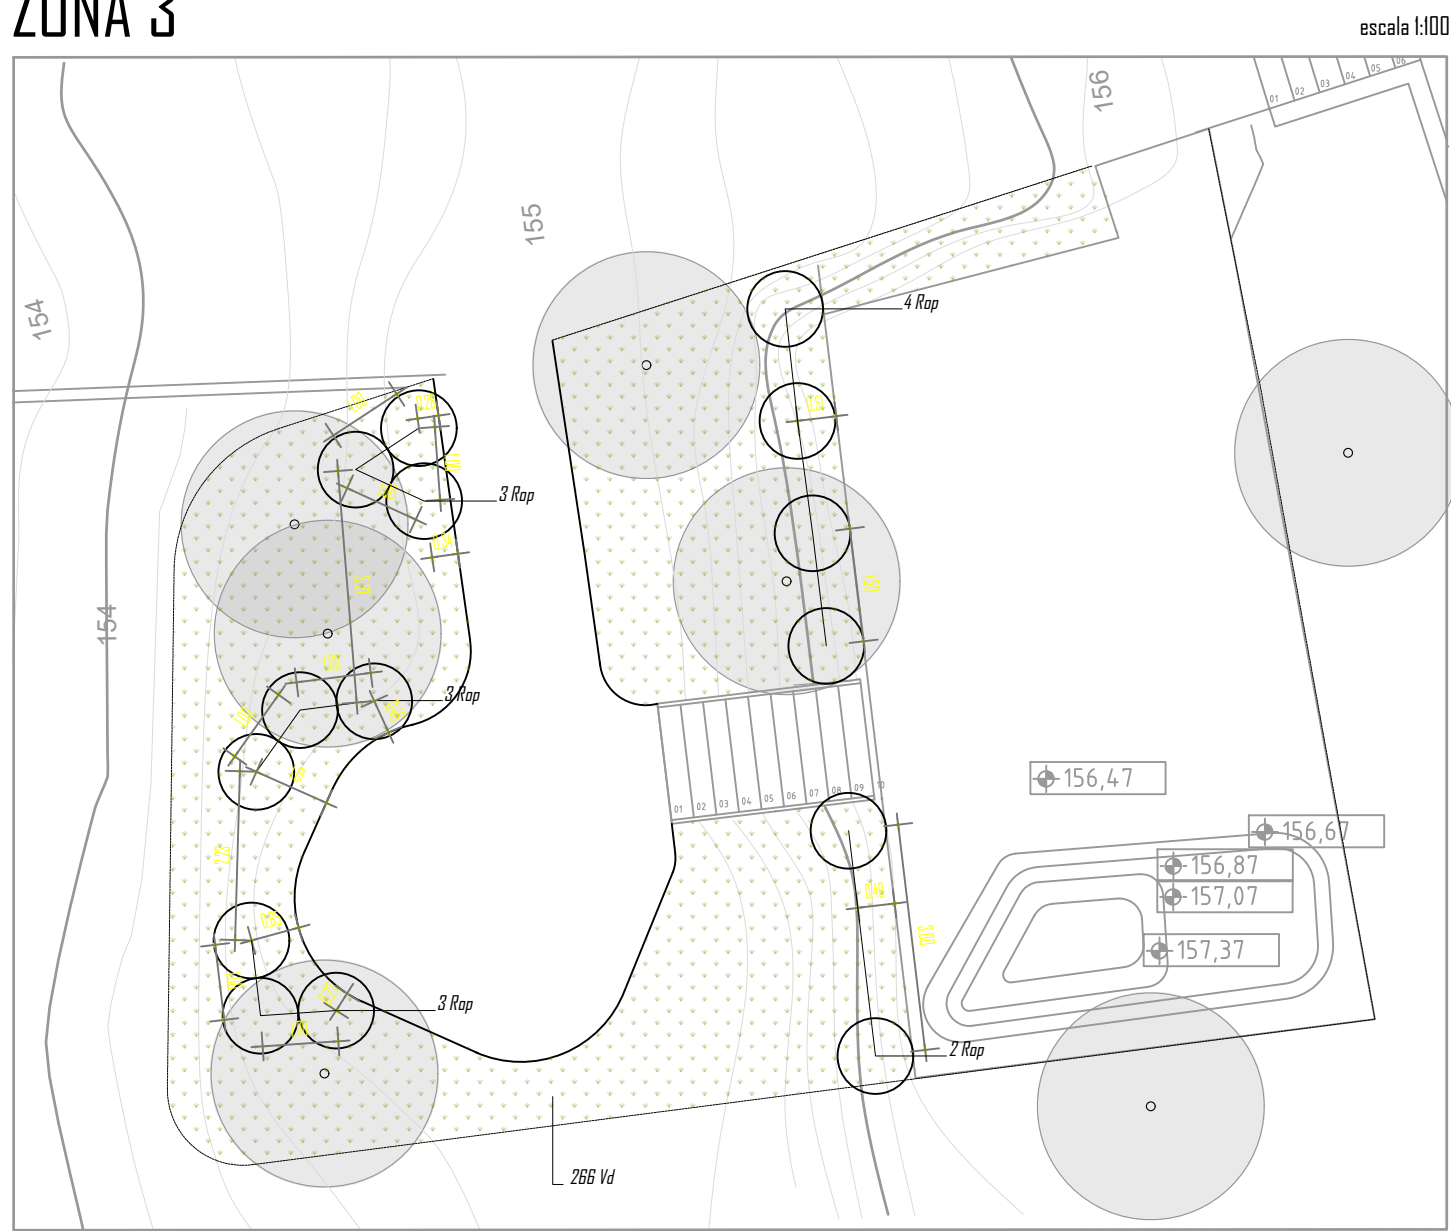


escala 1:100

ZONA 4

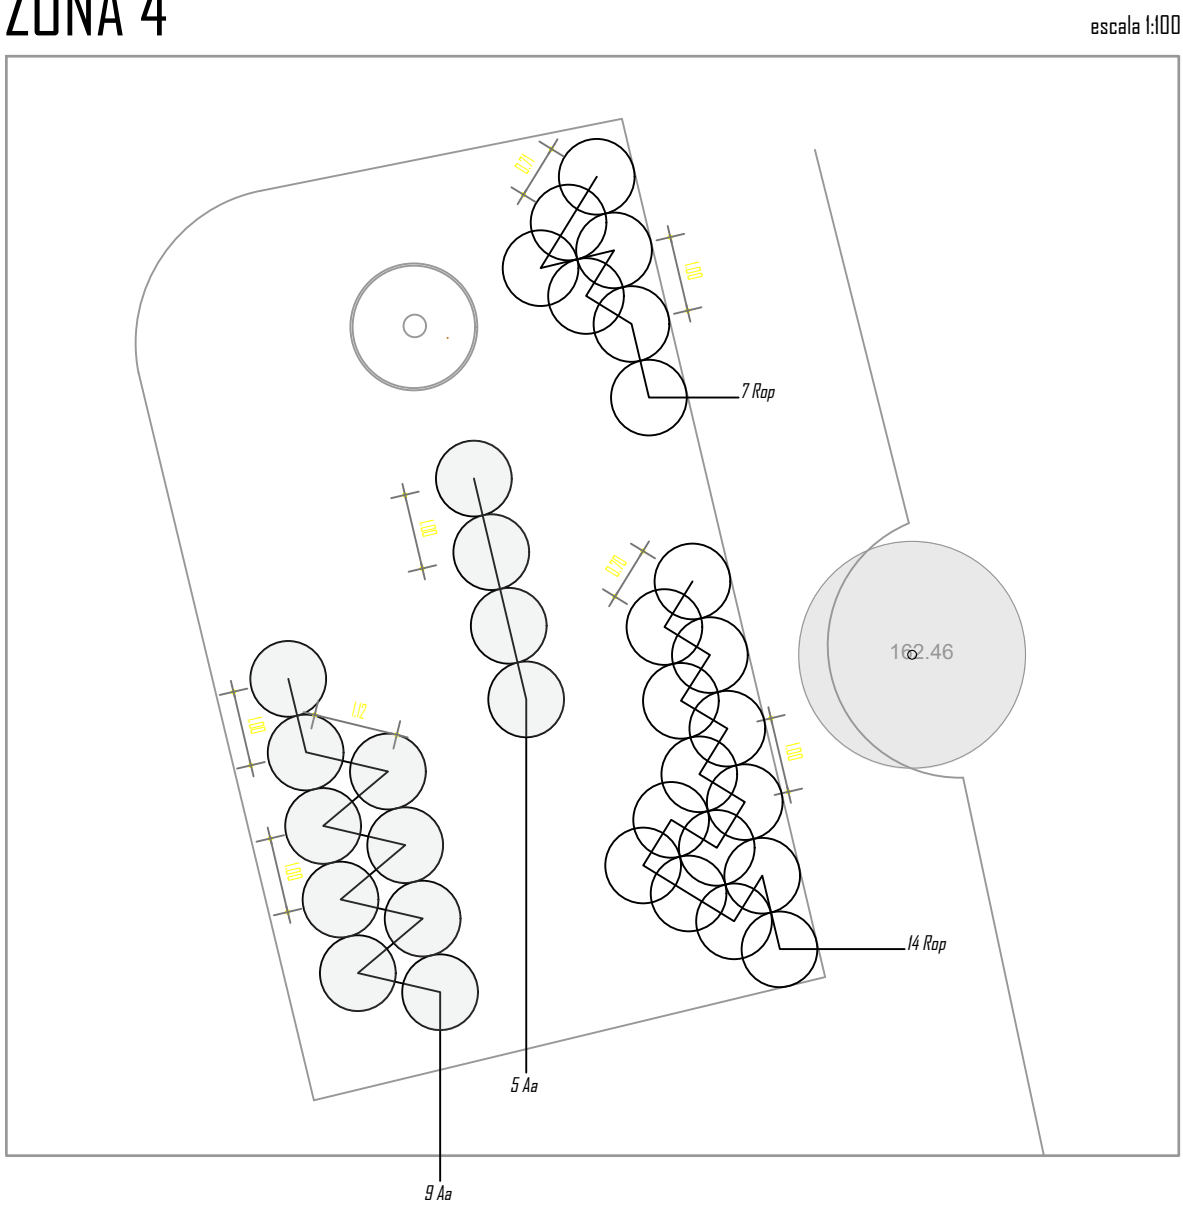


escala 1:100

ZONA 5

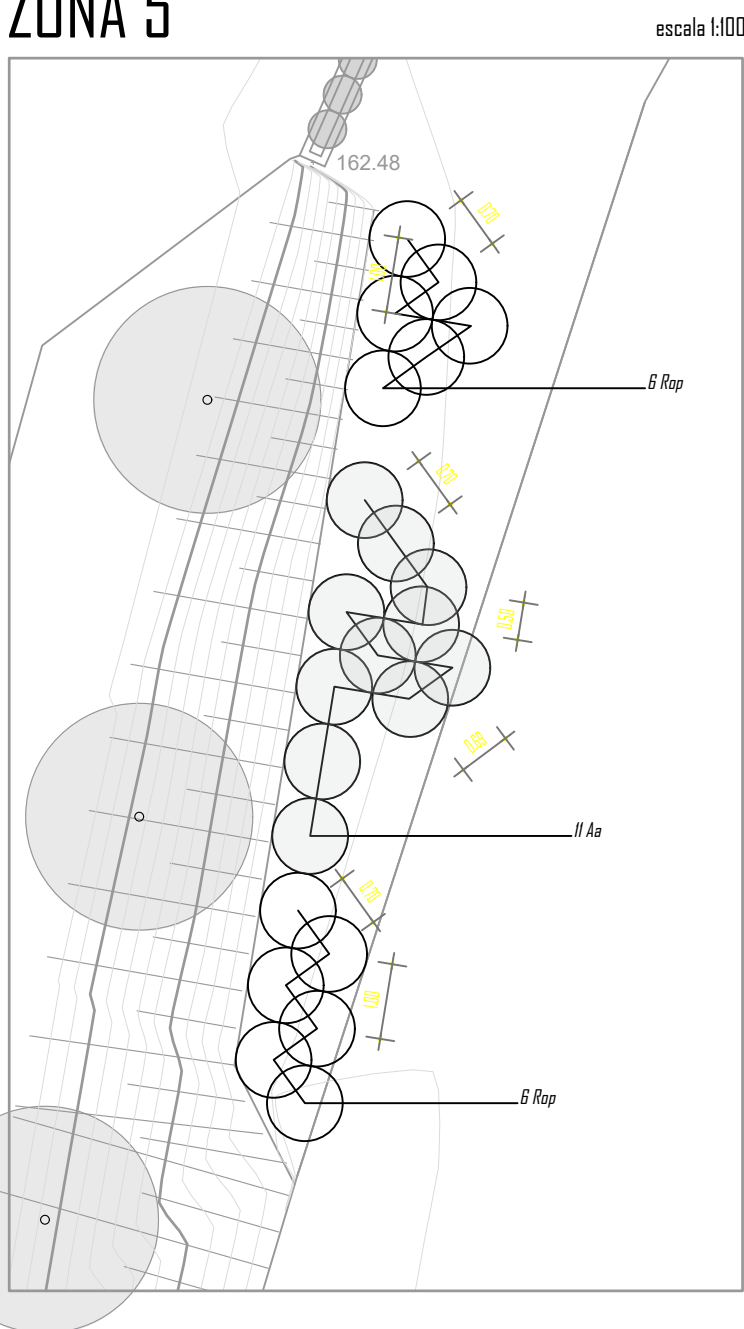

escala 1:100

ZONA 6

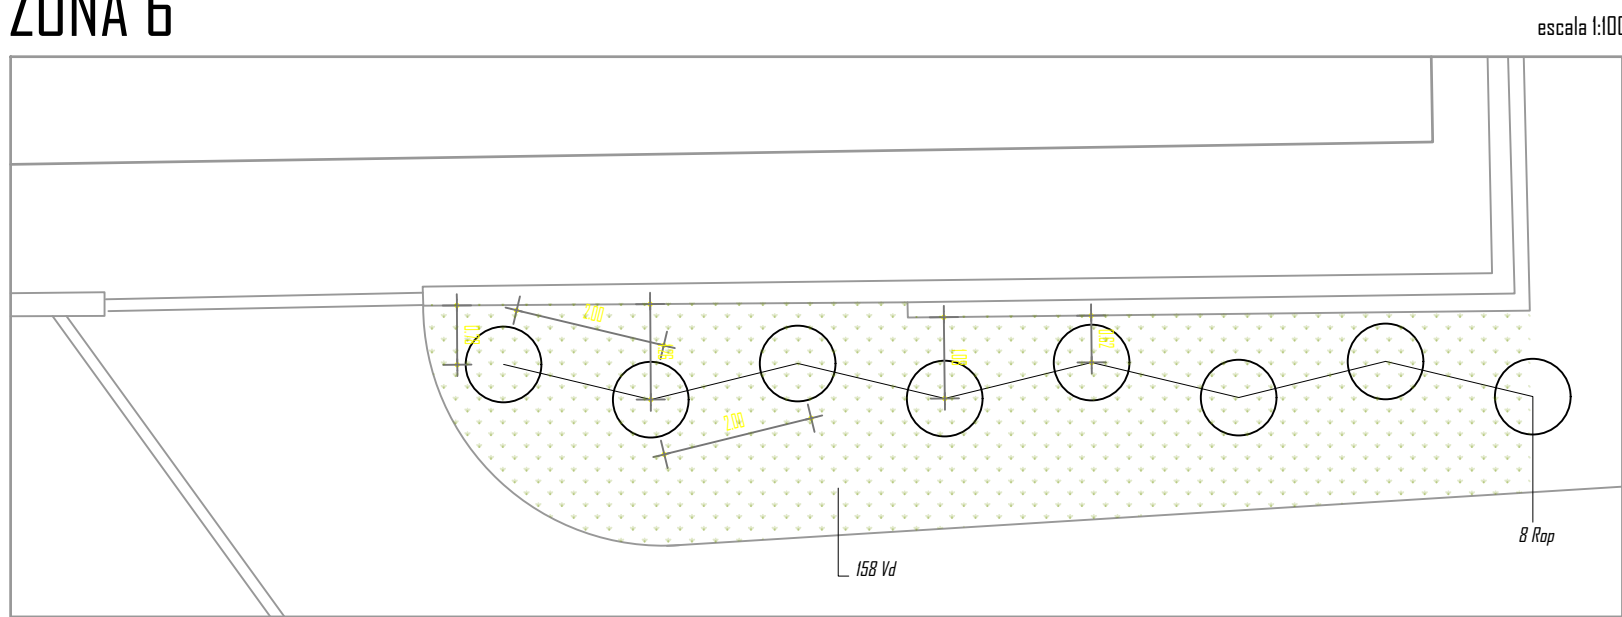

escala 1:100

SOLAR DAS ARTES • VISCONDE DA BARREIRA

LEGENDA DE ÁRVORES TRANSPLANTADAS			
	NOME BOTÂNICO	NOME COMUM	TOTAL
<i>Ln</i>	LAURUS NOBILIS	LOUREIRO	1 UN
<i>Qf</i>	QUERCUS FAGINEA	CARVALHO CERQUEIRÃO	4 UN

LEGENDA DE ARBUSTOS E HERBÁCEAS PROPOSTOS			
	NOME BOTÂNICO	NOME COMUM	TOTAL
<i>Rop</i>	ROSMARINUS OFFICINALIS PROSTRATUS	ALECRIM RASTEIRO	56 UN
<i>Vd</i>	VINCA DIFFORMIS	VINCA	424 UN

LEGENDA DE ARBUSTOS E HERBÁCEAS TRANSPLANTADAS			
	NOME BOTÂNICO	NOME COMUM	TOTAL
<i>Aa</i>	AGAPANTHUS AFRICANUS	AGAPANTO	25 UN



atelier cuboffice

Rua Drº Carlos Vaz de Faria e Almeida, nº 31 1ºº, Ourense • 351 249 543 081 • www.inovarcus.pt

REQUERENTE
Município de Leiria

PROJECTO
Reabilitação Solar do Visconde da Barreira SAVB
Rua de S. Salvador 2410-023 Leiria
União de freguesias de Leiria, Pousos, Barreira e Cortes - Leiria

FASE
Projecto Execução
Espaços Verdes

DESENHOS
Plano de Plantação
- Módulos

Arq.º	Andréia LOURENÇO	Novembro 2025	AP.06 revisão 01
Eng.º	Pedro DIAS	Novembro 2025	
Arquivo:	# 23-21		Escala: 1/500 e 1/100

Todas as cotas deverão ser confirmadas em obra