




MOBILIÁRIO E EQUIPAMENTOS DA COPA SÃO DA RESPONSABILIDADE DO EXPLORADOR DO ESPAÇO - NÃO FAZEM PARTE DA EMPREITA



- 01- REVESTIMENTO INTERIOR EM OSB ESP. 12 MM
- 02- REVESTIMENTO EXTERIOR EM ALUMÍNIO COMPOSTO REF. MIRROR
- 03- CAXILHARIA EM ALUMÍNIO LACADO A RAL 7035 - LIGHT GREY, COM VIDRO LISO E INCOLADO
- 04- PAVIMENTO EM BETÃO AFAGADO A HELICÓPTERO COR BEJE (ESPESURA MÍNIMA 70 MM)
- 05- PORTADA EXTERIOR EM ALUMÍNIO COMPOSTO REF. MIRROR
- 06- DECK COMPOSTO COR TEKA
- 07- VEDAÇÃO EM TRONCOS DE MADEIRA, SECÇÃO 10x15 CM, ALTURA DE 1,38 M
- 08- LAJE MISTA AÇO-BETÃO (ESPESURA DE 125 MM)
- 09- HELICA



Município de Leiria

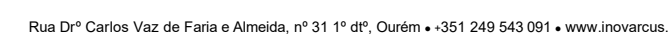

DESENHOS

FASE

Projecto Execução

DESENHOS

Proposta:

Tasca 01 | Copa - Planta e Pormenorização

Arq. ^a	Sandrina MAIA	Janeiro 2026
-------------------	---------------	--------------

	Suzana VENANCIO	
--	-----------------	--

Eng.º	Pedro DIAS	Janeiro 2026
-------	------------	--------------

Acquire: # 23 21




Arquivo: # 23-21

J2.01 revisão 02[illegible]

Escalas: 1/50

	confirmadas em obra
1	
2	
Todas as cotas deverão ser confirmadas em obra

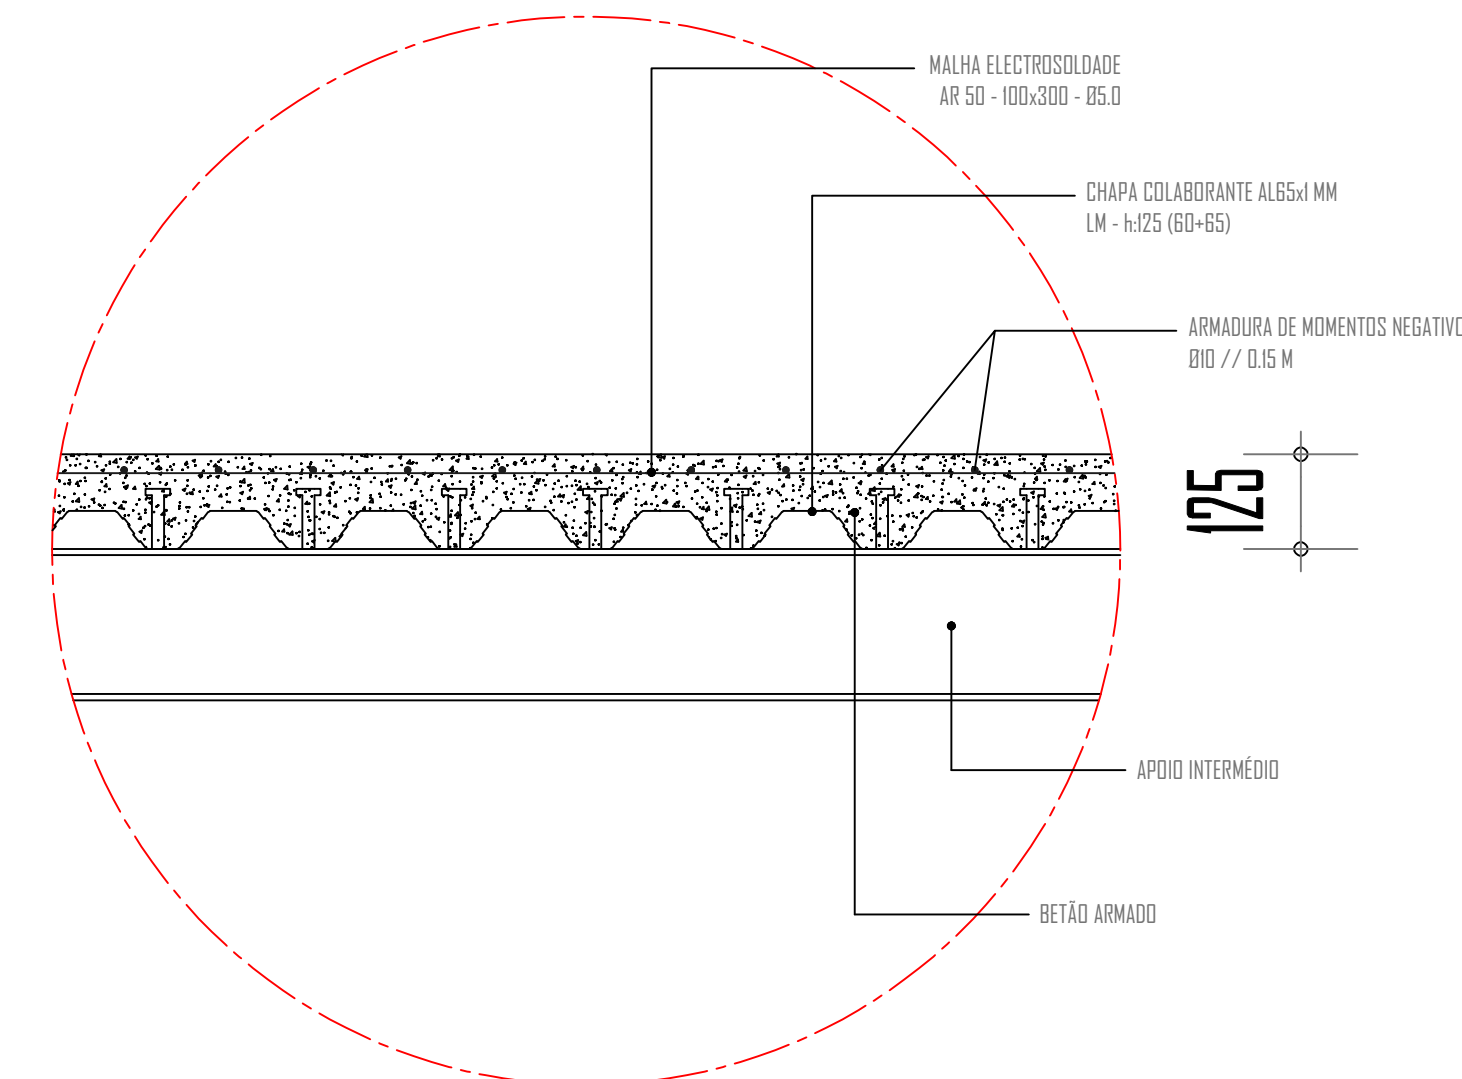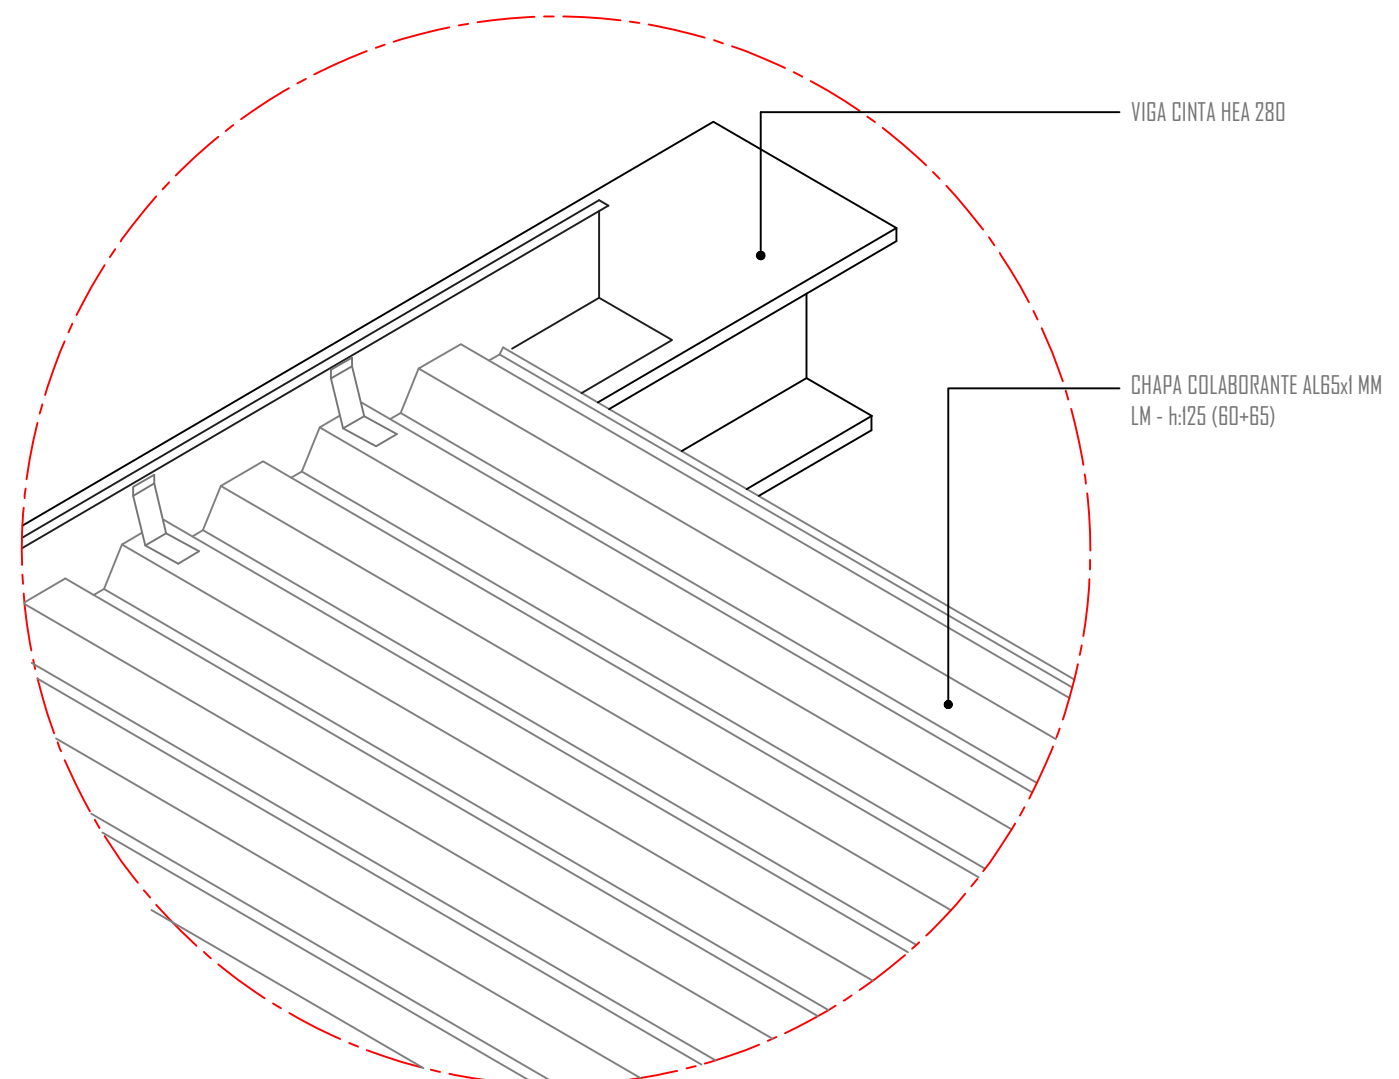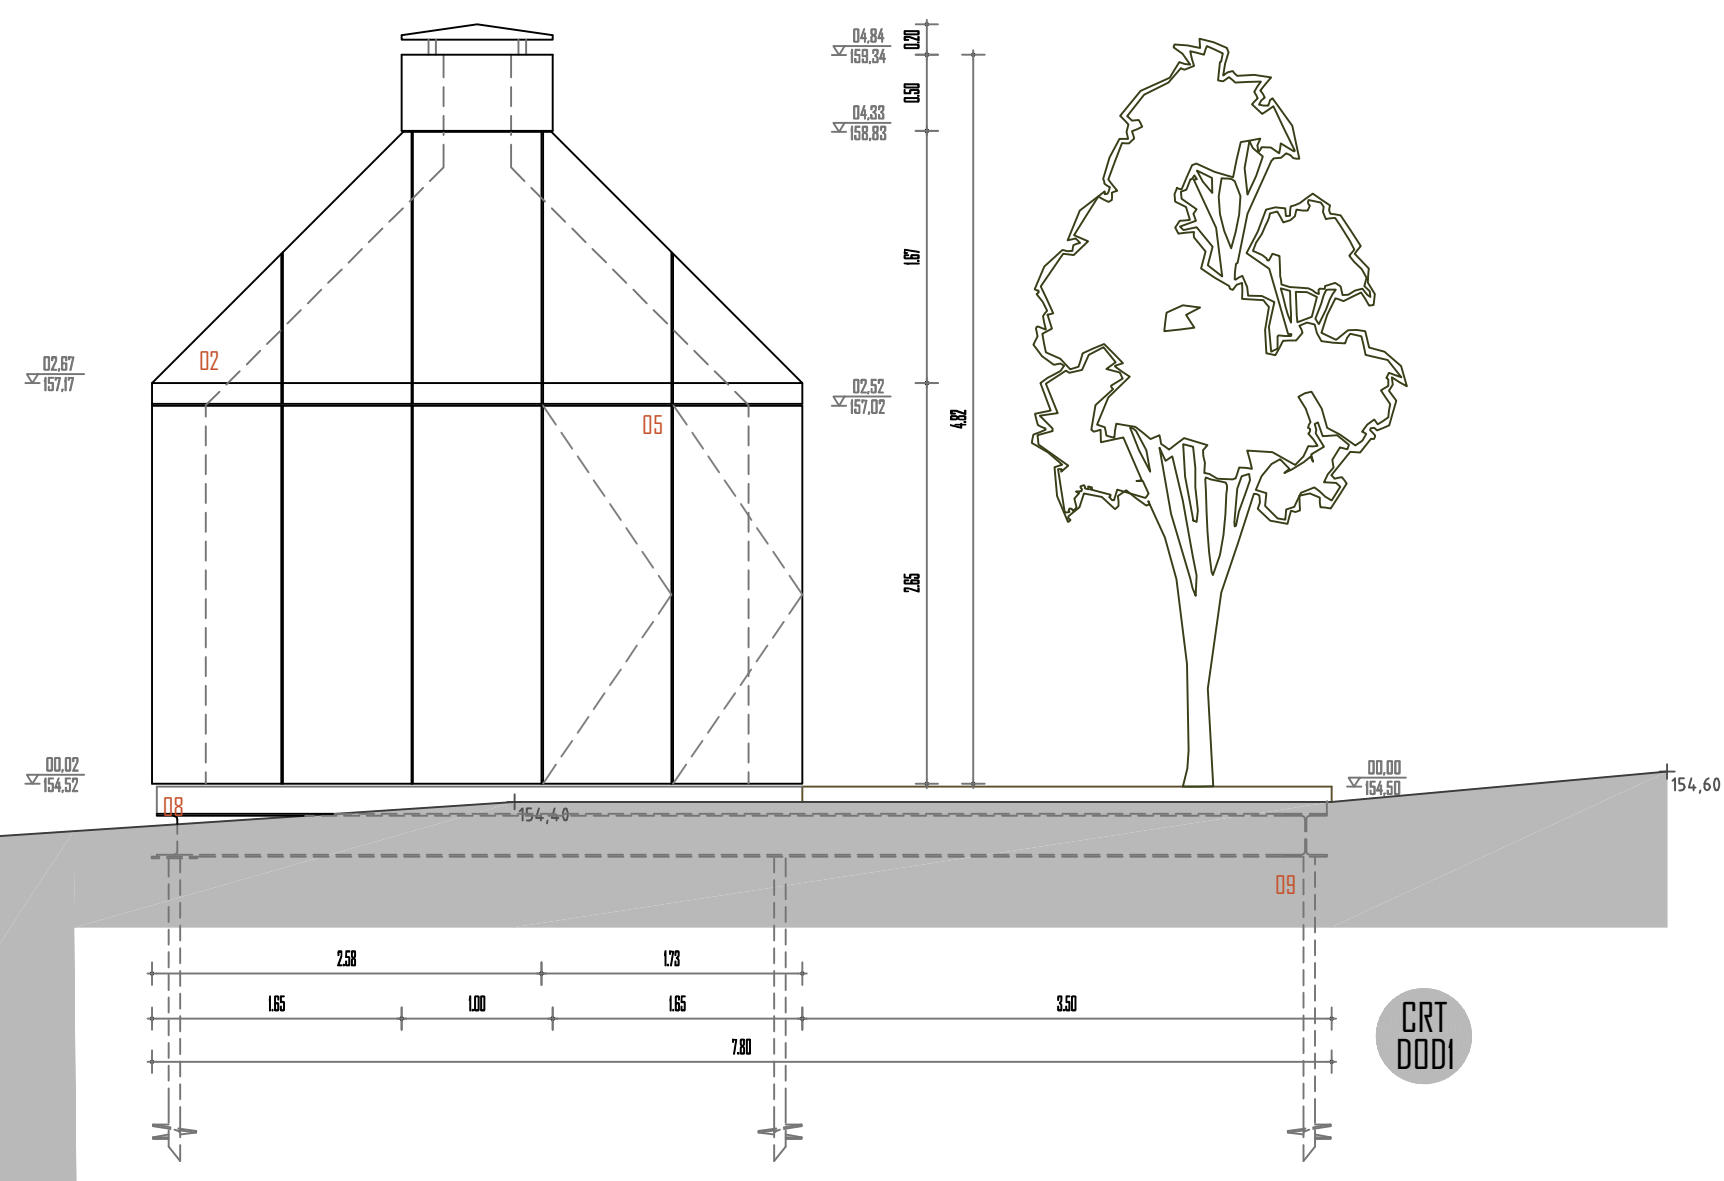

SOLAR DAS ARTES • VISCONDE DA BARREIRA

LEGENDA • PLANO DE CORES E MATERIAIS

- 01- REVESTIMENTO INTERIOR EM OSB E2P, 12 MM
02- REVESTIMENTO EXTERIOR EM ALUMÍNIO COMPOSTO REF. MIRROR
03- CAIXILHARIA EM ALUMÍNIO LACADO A RAL 7035 - LIGHT GREY, COR VÍDEO USO E INOCUL
04- PAVIMENTO EM BETÃO AFAGADO A HELICÓPTERO COR BEJE (ESPESSURA MÍNIMA 70 MM)
05- PORTADA EXTERIOR EM ALUMÍNIO COMPOSTO REF. MIRROR
06- DECK COMPOSTO COR TEKA
07- VEDAÇÃO EM TRONÇOS DE MADEIRA, SECÇÃO 10x15 CM, ALTURA DE 1,38 M
08- LAJE MISTO AÇO-BETÃO (ESPESSURA DE 125 MM)
09- HELICA



Rua Dr.º Carlos Vaz de Faria e Almeida, nº 31 1.º dt.º, Ourém • +351 249 543 091 • www.inovarcus.pt

REQUERENTE
Município de Leiria

PROJECTO	
Reabilitação Solar do Visconde da Barreira	SAVB
Rua de S. Salvador 2410-023 Leiria	
União de freguesias de Leiria, Pousos, Barreira e Cortes - Leiria	

FASE

Projecto Execução

DESENHOS

Proposta:
Tasca 01 | Copa - Alçados e 3D



Arq. ^a	Sandrina MAIA Susana VENÂNCIO	Janeiro 2028	J2.02 revisão 02
Eng. ^o	Pedro DIAS	Janeiro 2026	
Arquivo:	# 23-21	Escalas:	1/50

Todas as cotas deverão ser confirmadas em obr

AuxCAD 2009/REVIT 9.1 - 345-3378757.1 e CPVE - engenheiros - 9690296903, propriedade de inovARCLUS Ltda. Este desenho é propriedade dos autores, e não é permitida a sua reprodução no todo ou em parte sem autorização prévia dos mesmos. Reservados os direitos ao procedimento de alvará do exposto no Código de Direito de Autor D.L. 03/85, diplomas legais em vigor.





- 01- REVESTIMENTO INTERIOR EM OSB ESP. 12 MM
- 02- REVESTIMENTO EXTERIOR EM ALUMÍNIO COMPOSTO REF. MIRROR
- 03- CAIXILHARIA EM ALUMÍNIO LACADO A RAL 7035 - LIGHT GREY, COM VIDRO LISO E INCOLADO
- 04- PAVIMENTO EM BETÃO ACABADO A HELICÓPTERO COM BEJE (ESPESSURA MÍNIMA 70 MM)
- 05- PORTADA EXTERIOR EM ALUMÍNIO COMPOSTO REF. MIRROR
- 06- DECK COMPOSTO COM TELA
- 07- VEDAÇÃO EM TRONCOS DE MADEIRA, SECÇÃO 10x15 CM, ALTURA DE 1,38 M
- 08- LAJE MISTA AÇO-BETÃO (ESPESSURA DE 25 CM)
- 09- HELICA

 
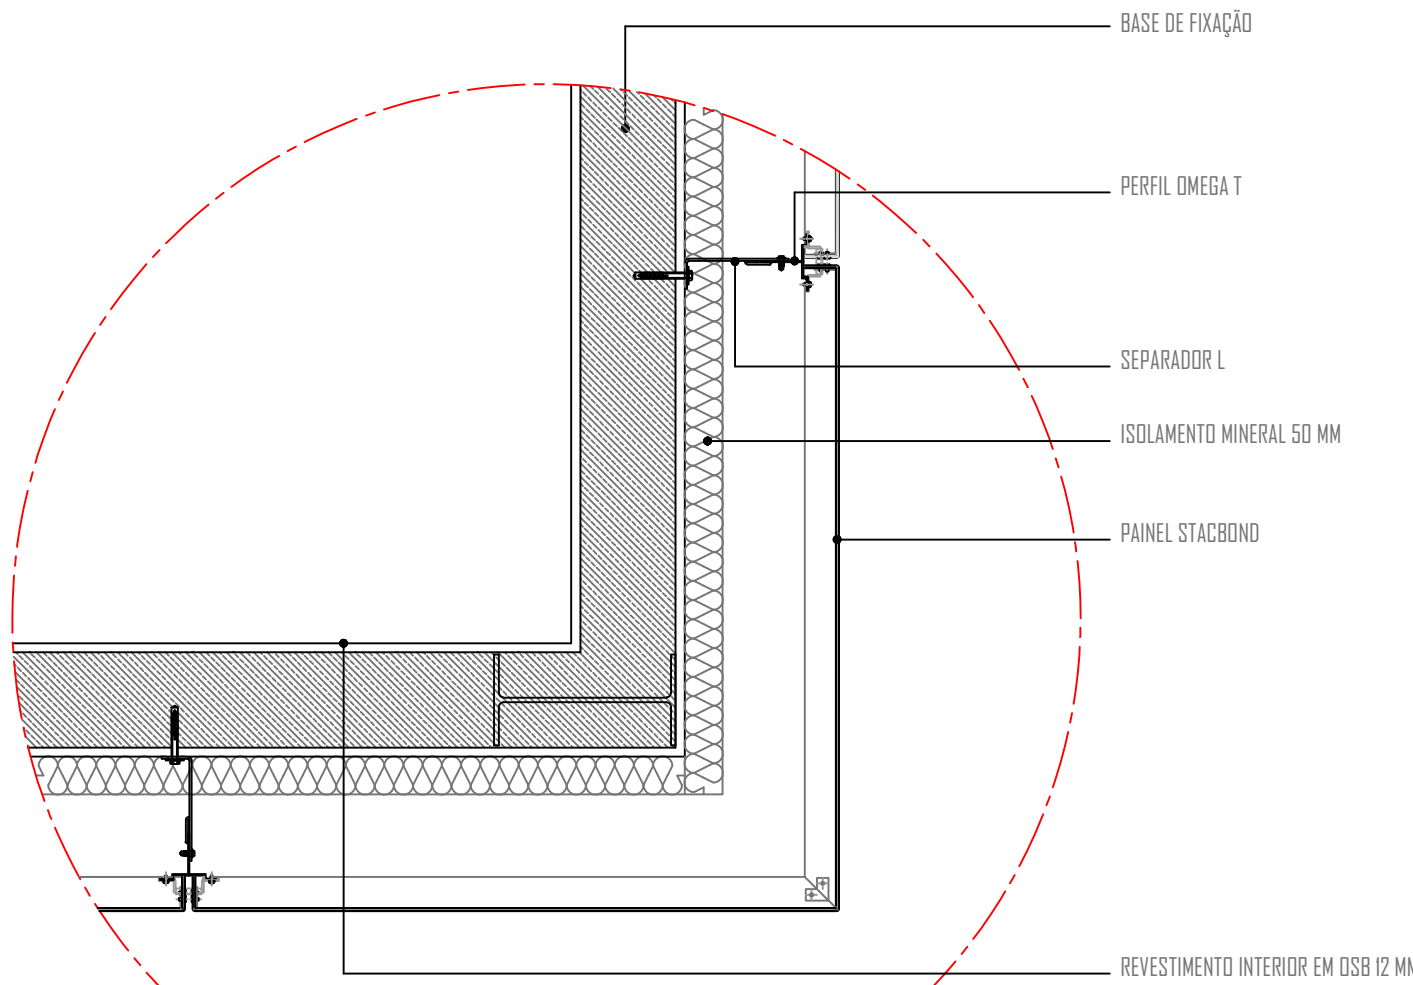
PORMENORES CONSTRUCTIVOS • ESCALA 1/10

Arq. ^a	Sandrina MAIA Susana VENÂNCIO	Janeiro 2026	J2.03 revisão 02
Eng. ^o	Pedro DIAS	Janeiro 2026	
Arquivo: # 23-21			Escalas: 1/50

Todas as cotas deverão ser confirmadas em obra

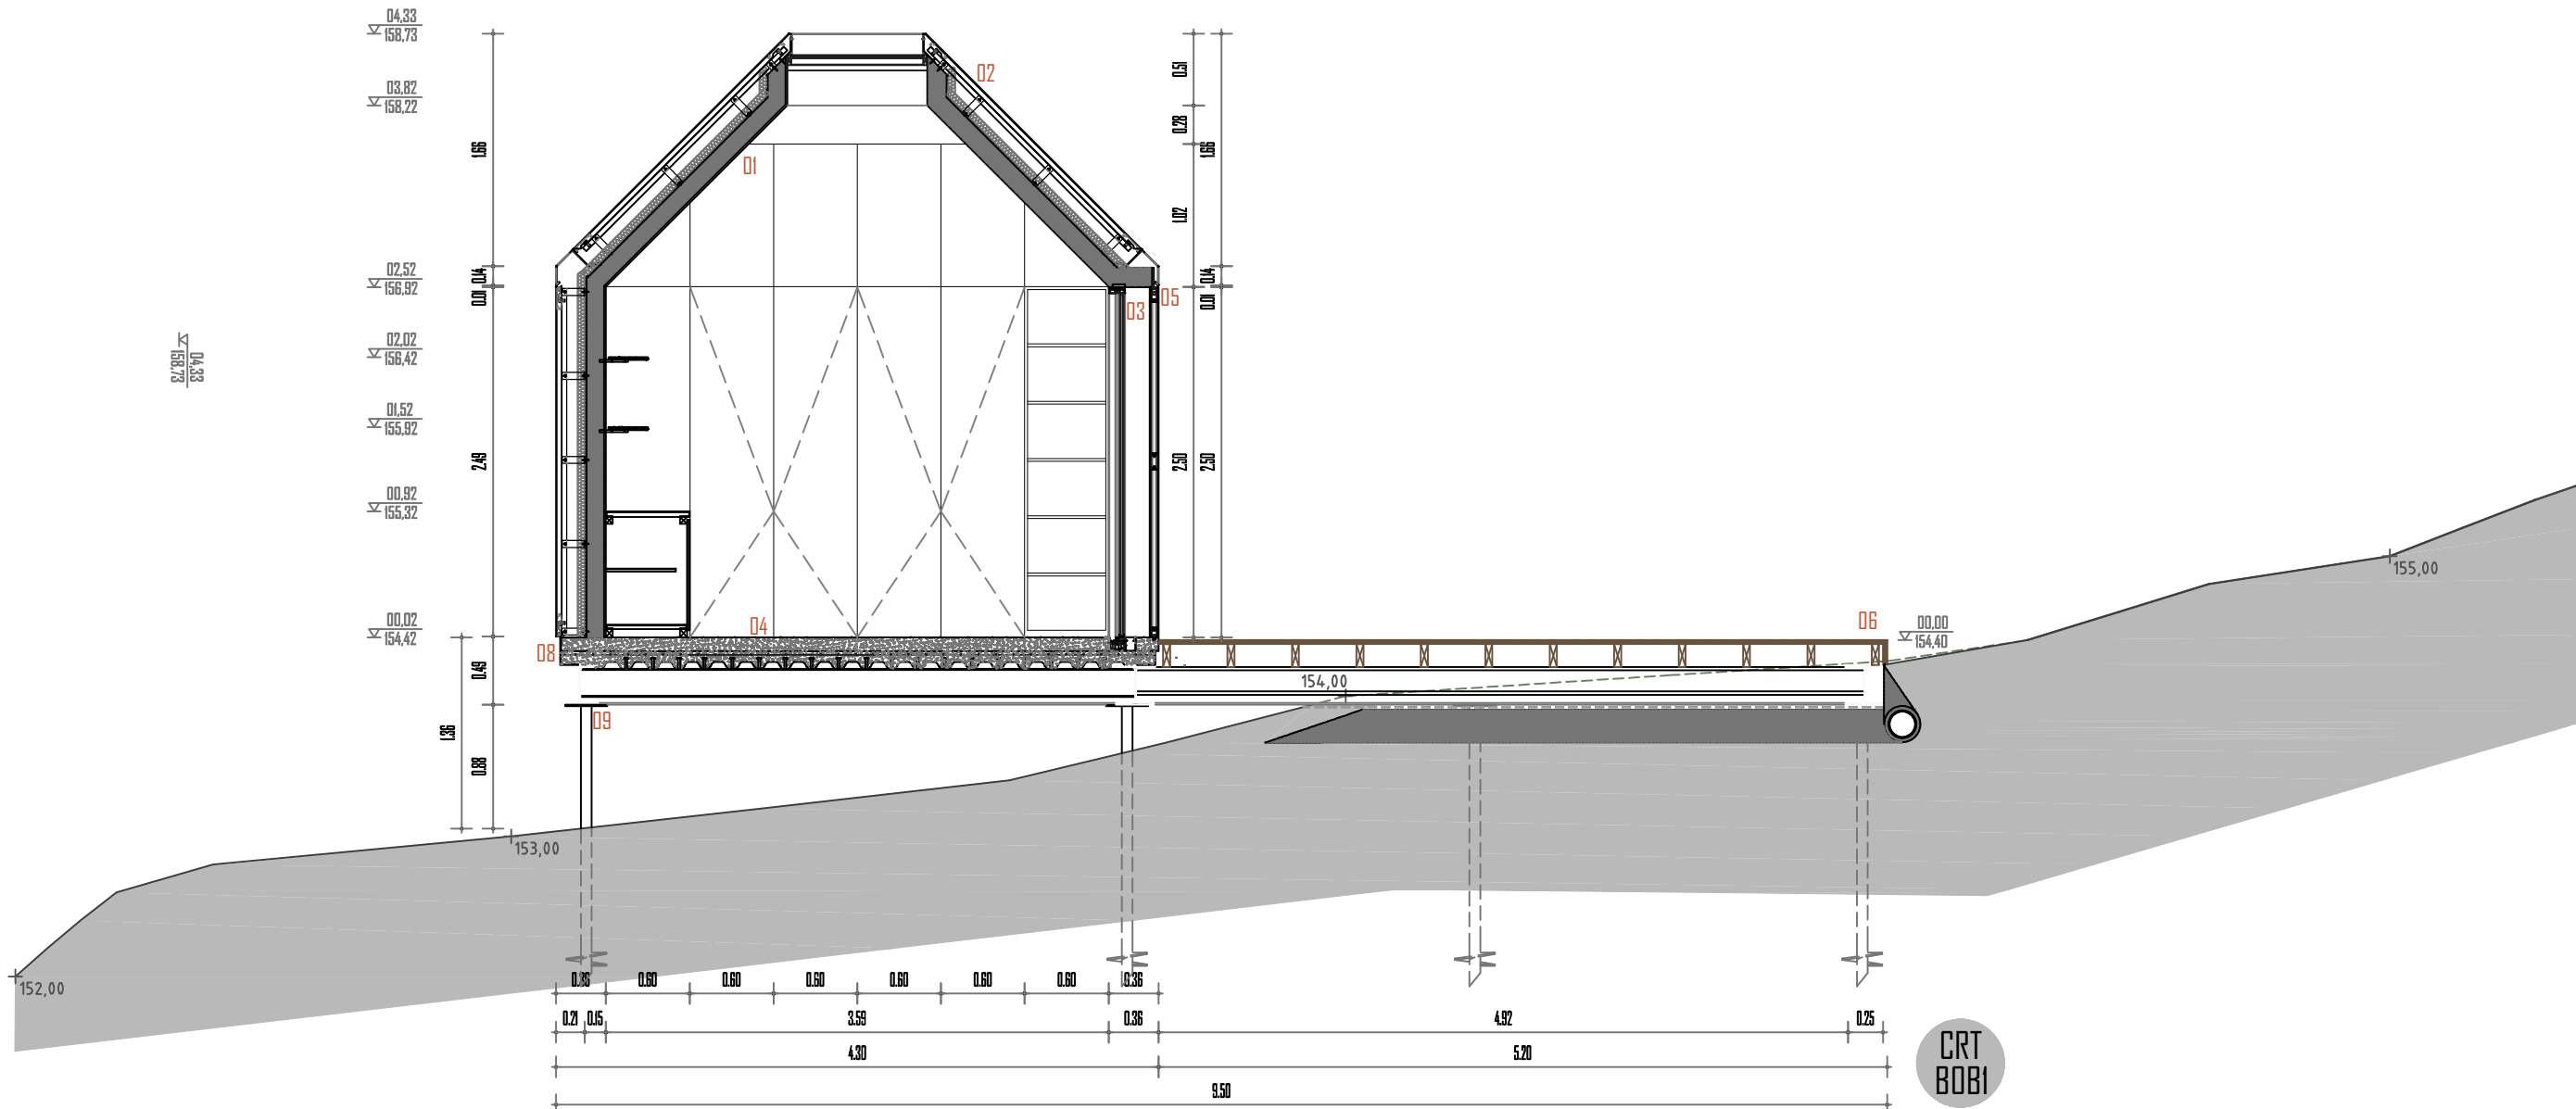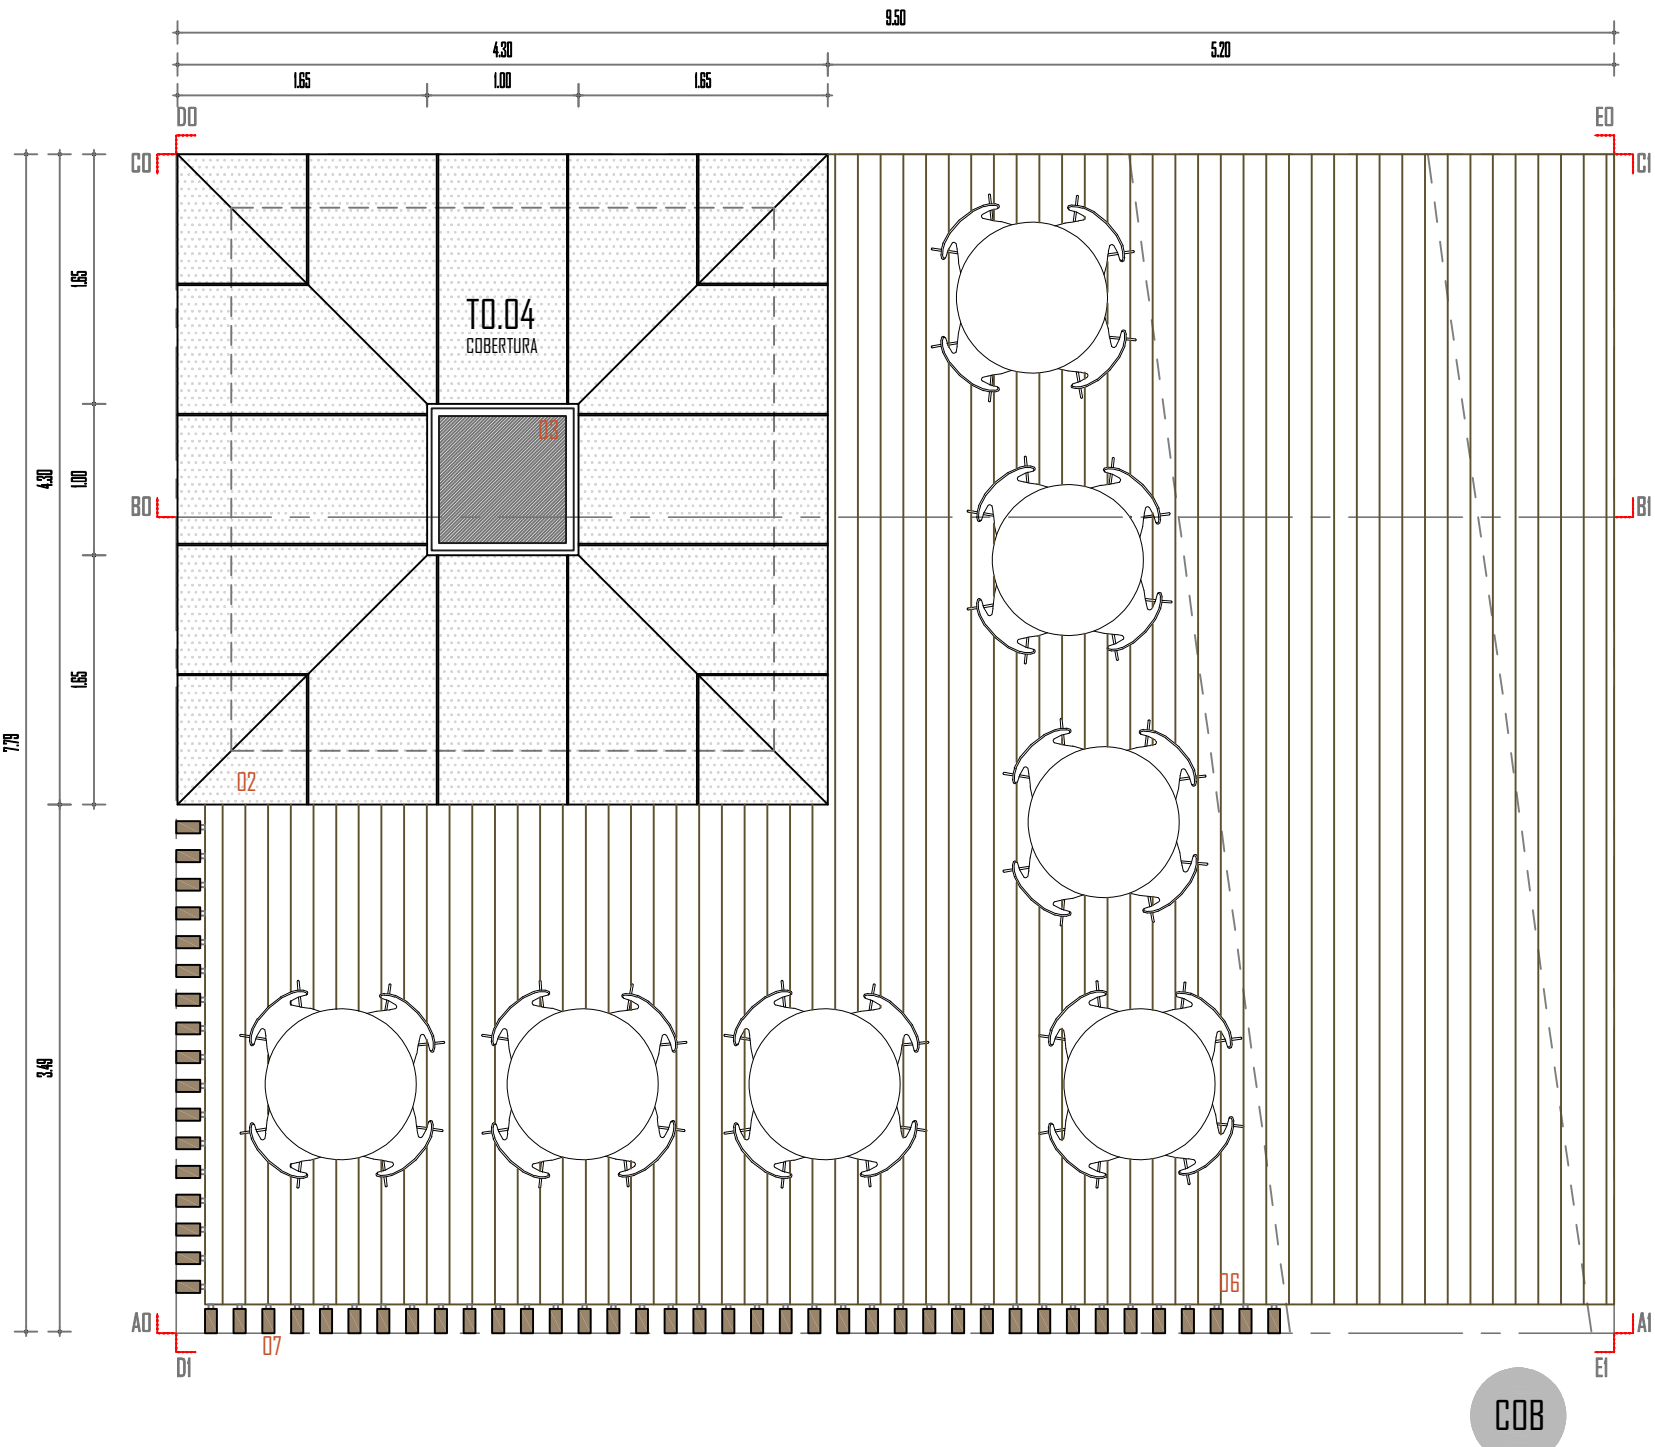

USCADA2006REVIT.9.1.345.3375751, Arquivo 22.S.3302157, e CYPE Ingenieros. 960286903, propriedade de IRIARTEA, Lda. Este documento é propriedade dos autores, e não é permitida a sua reprodução no todo ou em parte sem autorização prévia dos mesmos. Reservados os direitos ao procedimento de litigação ao alargo do exposto no Código de Direito de colab.D.L. 6395, diploma legal, e demais legislação em vigor.

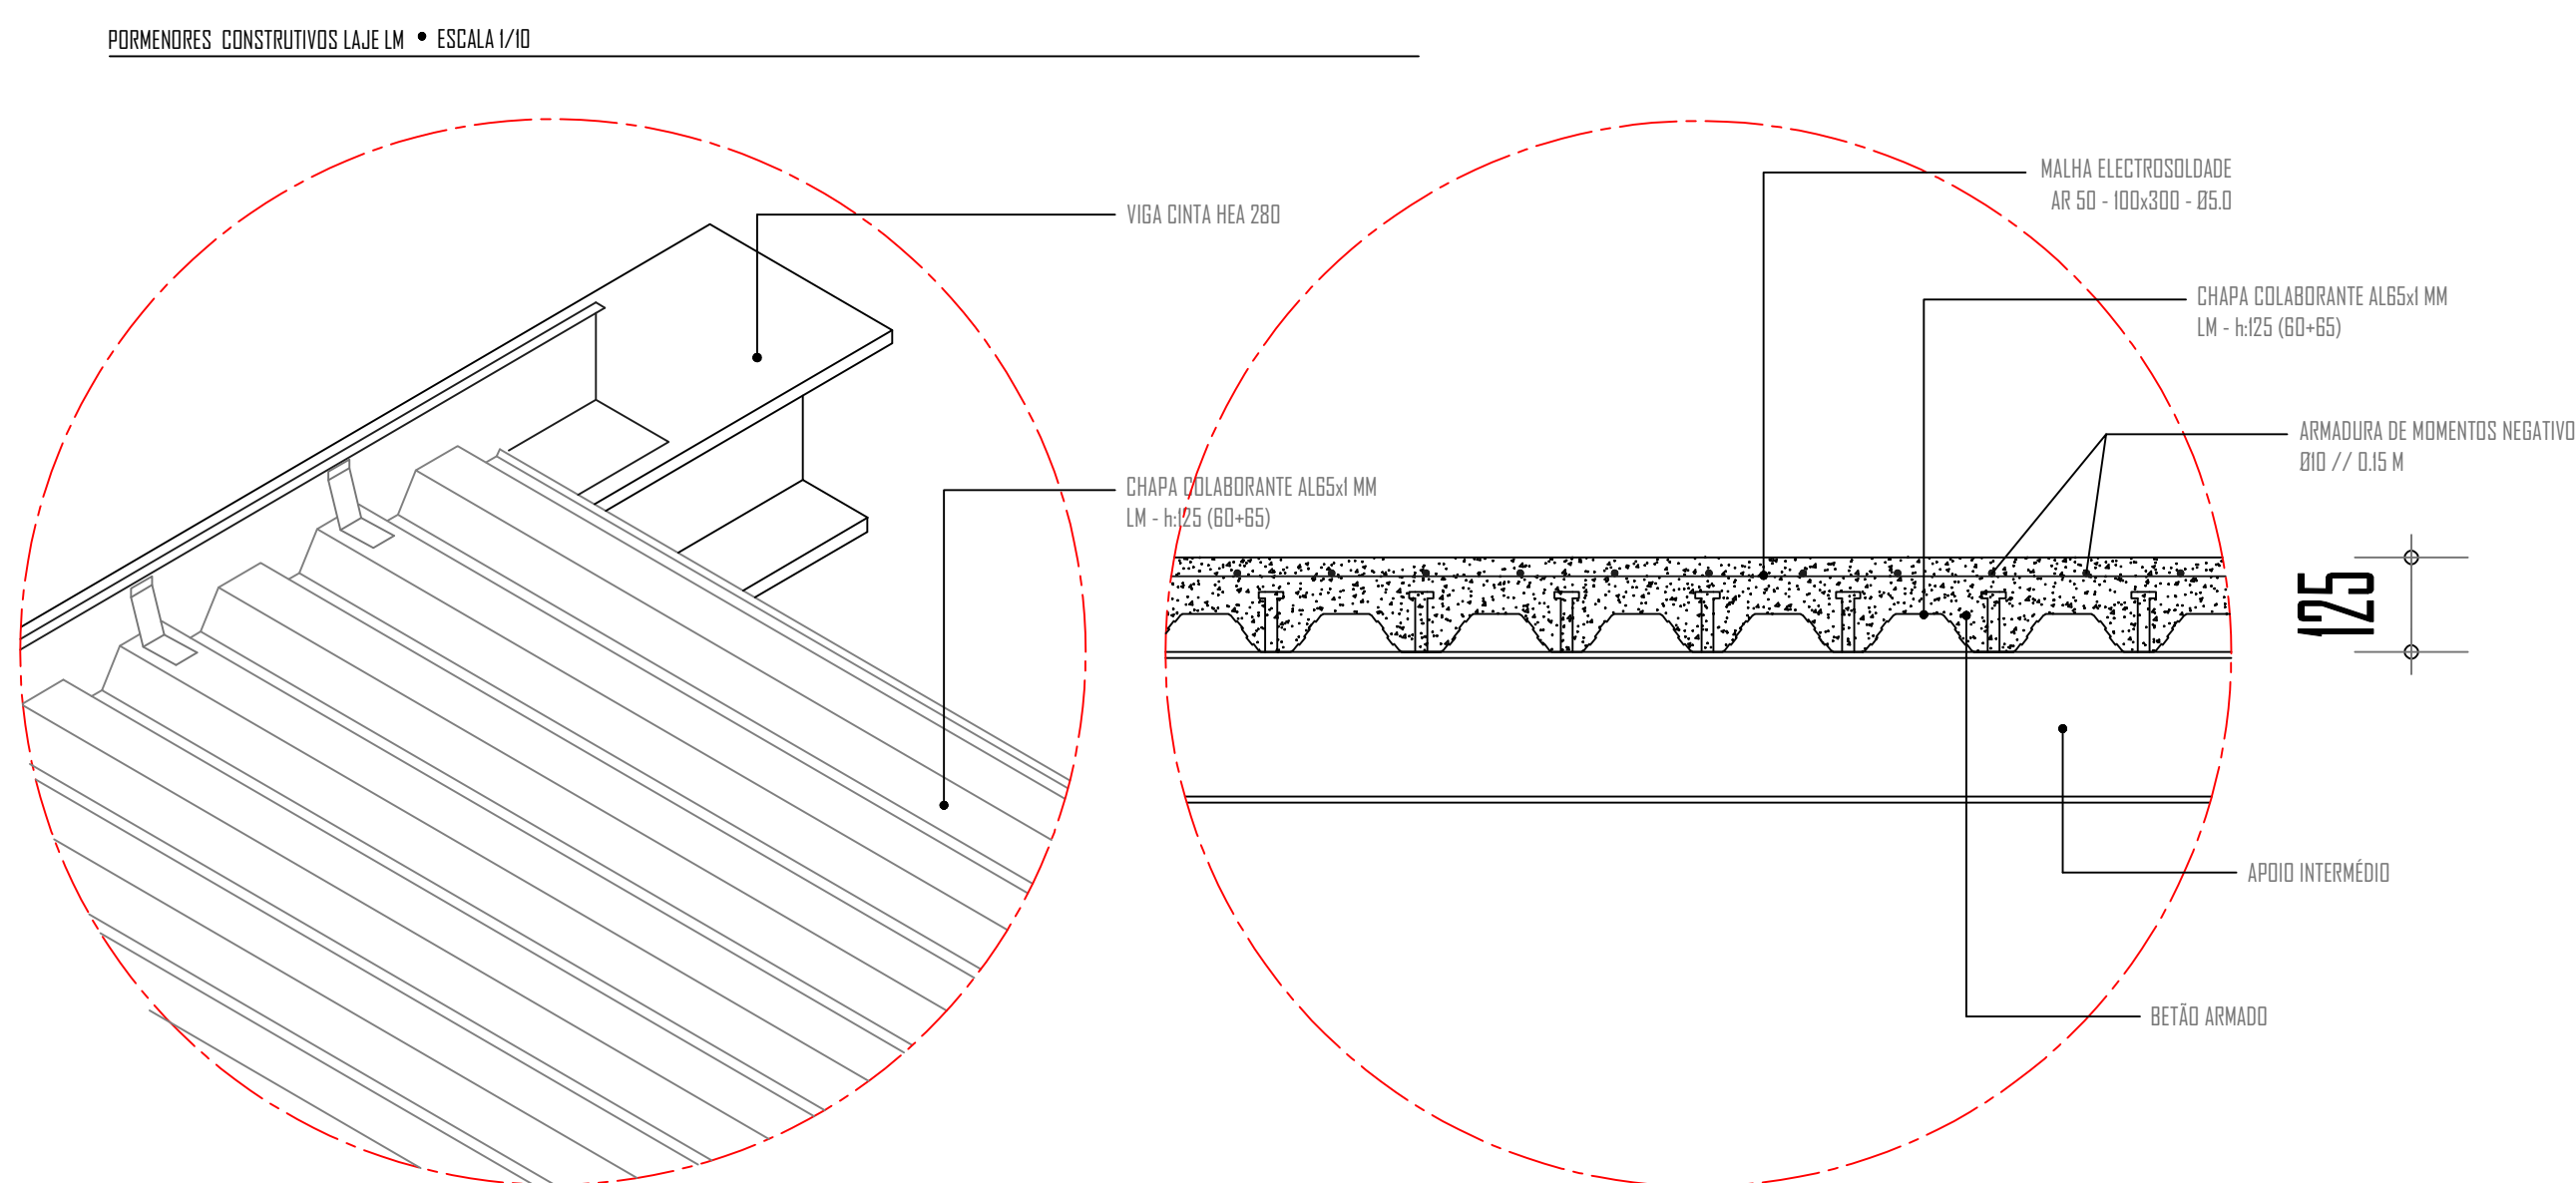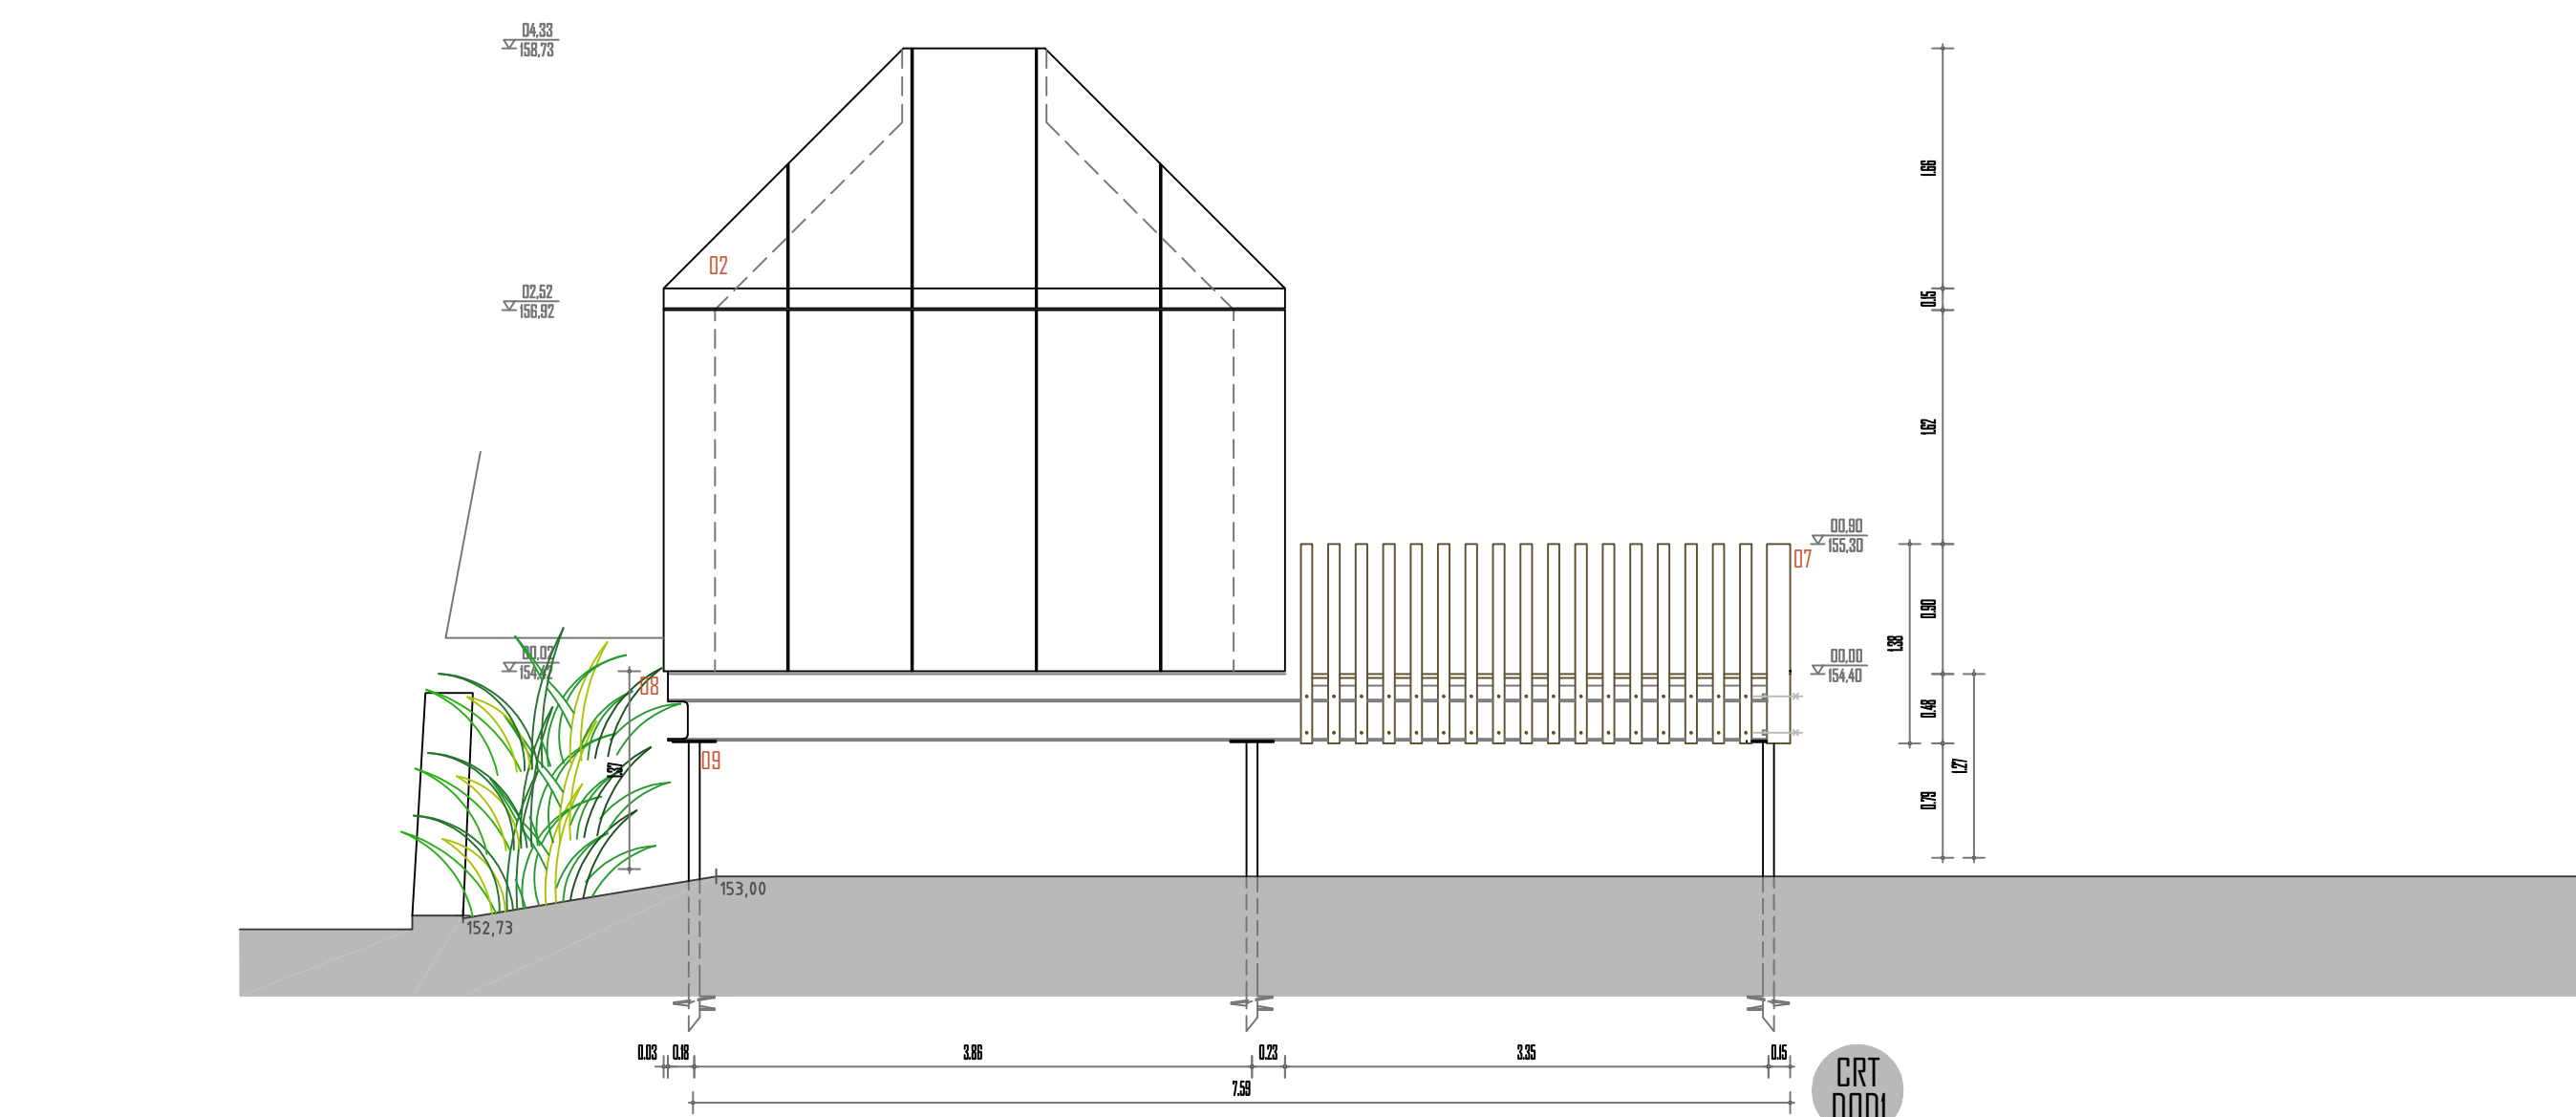

01- REVESTIMENTO INTERIOR EM OSB ESP. 12 MM
02- REVESTIMENTO EXTERIOR EM ALUMÍNIO COMPOSTO REF. MIRROR
03- CAXILHARIA EM ALUMÍNIO LACADO A RAL 7035 - LIGHT GREY, 60M VÍDIO LISO E INCLUI
04- PAVIMENTO EM BETÃO AFAGADO A HELICÓPTERO COR BEJE (ESPESURA MÍNIMA 70 MM)
05- PORTADA EXTERIOR EM ALUMÍNIO COMPOSTO REF. MIRROR
06- DECK COMPOSTO COR TEKA
07- VEDAÇÃO EM TRONÇOS DE MADEIRA, SECÇÃO 104x CM, ALTURA DE 1,38 M
08- LAJE MISTA AÇO-BETÃO (ESPESURA DE 125 MM)
09- HELICA

REQUERENTE
Município de Leiria

PROJECTO	
Reabilitação Solar do Visconde da Barreira	SAVI
Rua de S. Salvador 2410-023 Leiria	
União de freguesias de Leiria, Pousos, Barreira e Cortes - Leiria	

FASE
Projecto Execução

DESENHOS

Proposta:

Tasca 02 | Oficina - Alçados e 3D

Arq. ^a	Sandrina MAIA Susana VENÂNCIO	Janeiro 2026	J2.04 revisão 02
Eng. ^o	Pedro DIAS	Janeiro 2026	
Arquivo: # 23-21			Escalas: 1/50


Todas as cotas deverão ser confirmadas em obra

Todas as cotas deverão ser confirmadas em ob


ArqCAD 2009/REVIT 5.1 - 345-3787971 - Arqcad 22 28 3-2021-19 e CYPE Ingenieros - 969028903 - propriedade de inovarcus, Lda.
Reservados os direitos de procedimento de alteração ao projeto de arquitetura em vigor

TASCA 02 | OFICINA

Rv.02

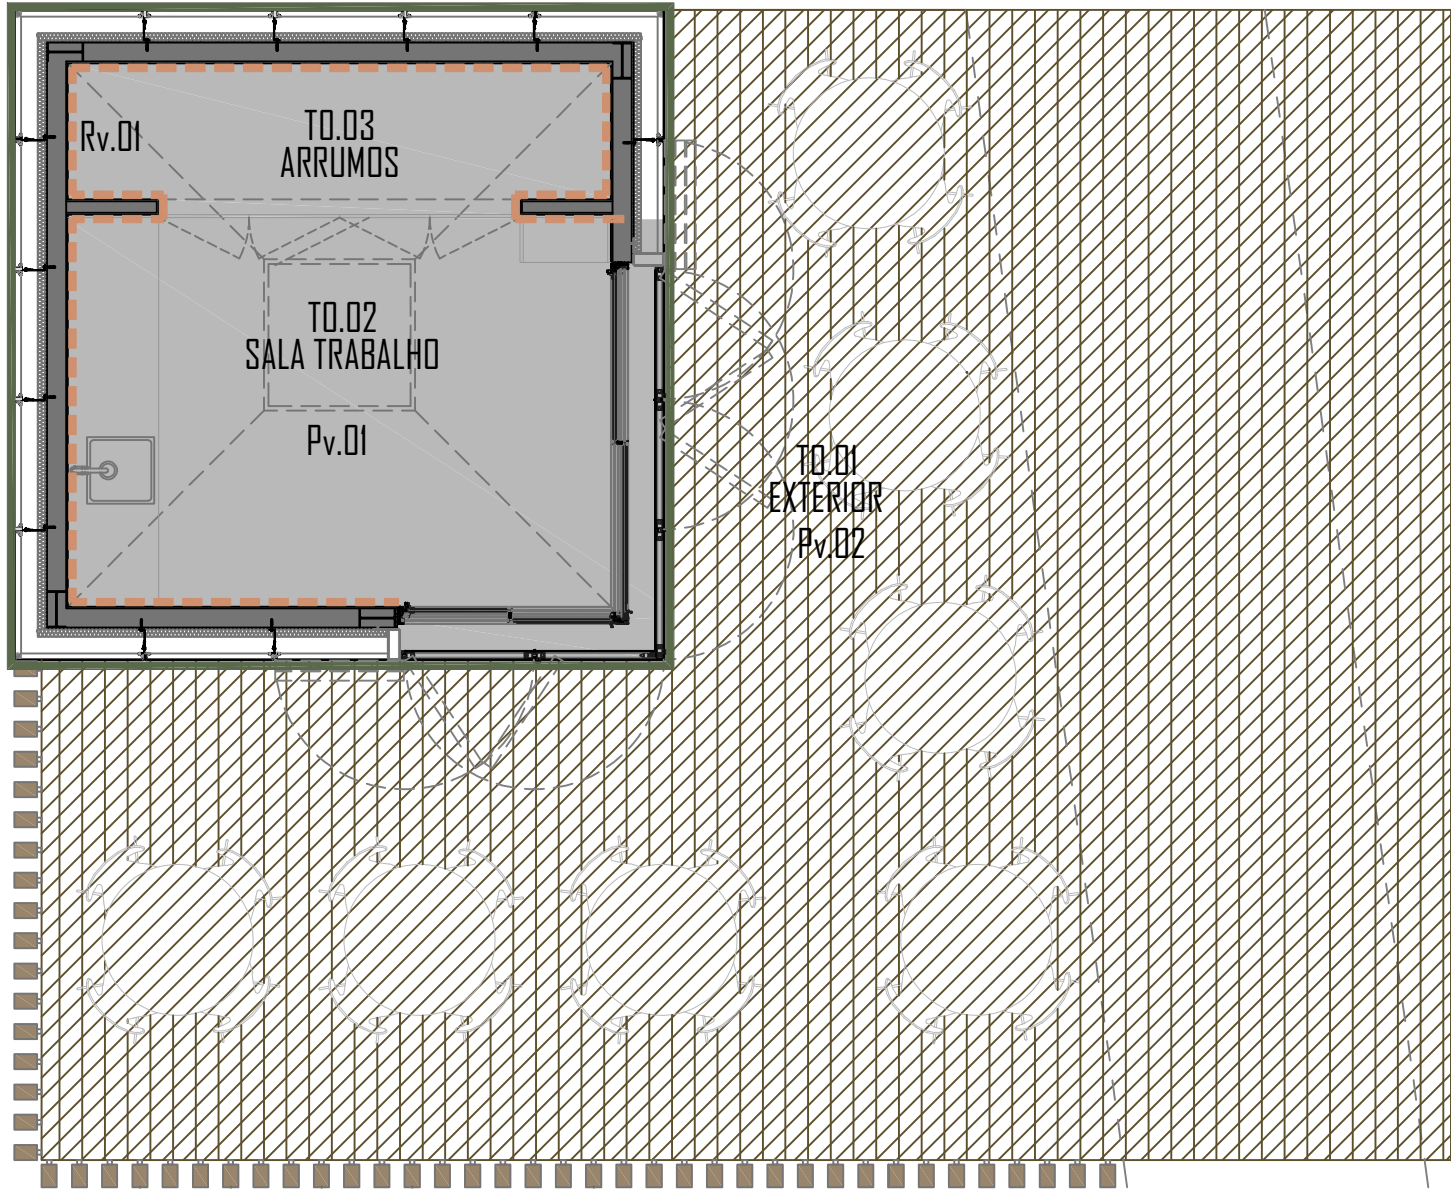


PISO 0

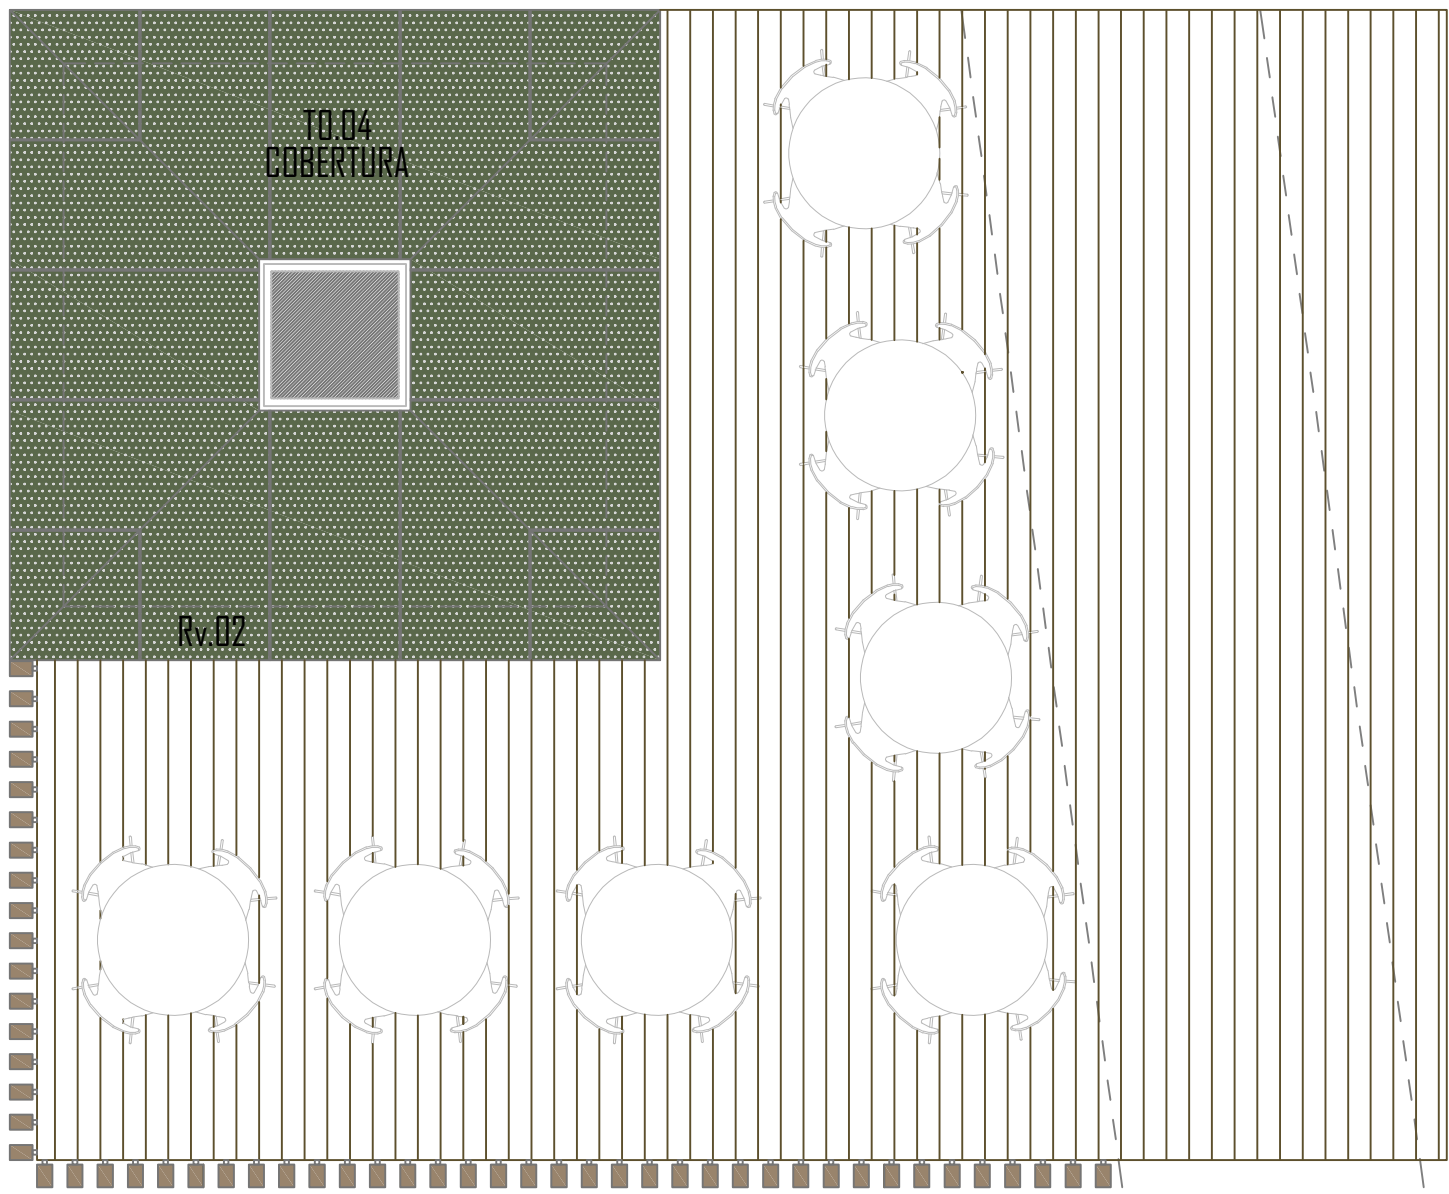


COB

TASCA 01 | COPA

Rv.02

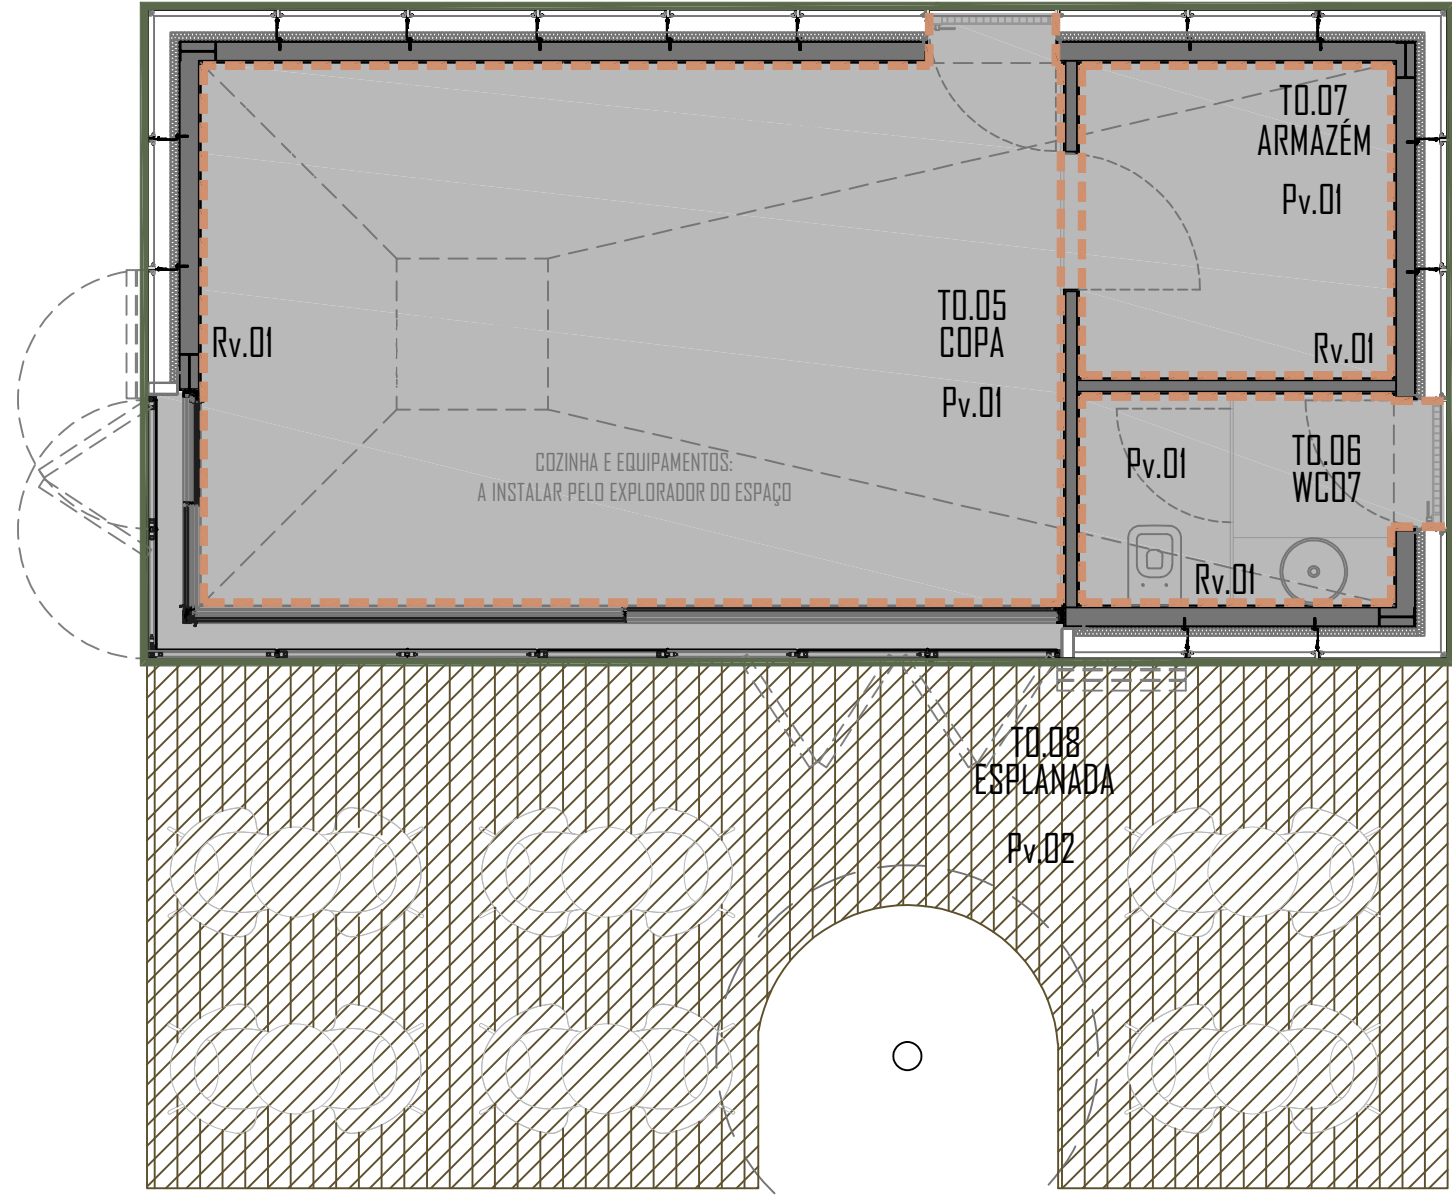

PISO 0

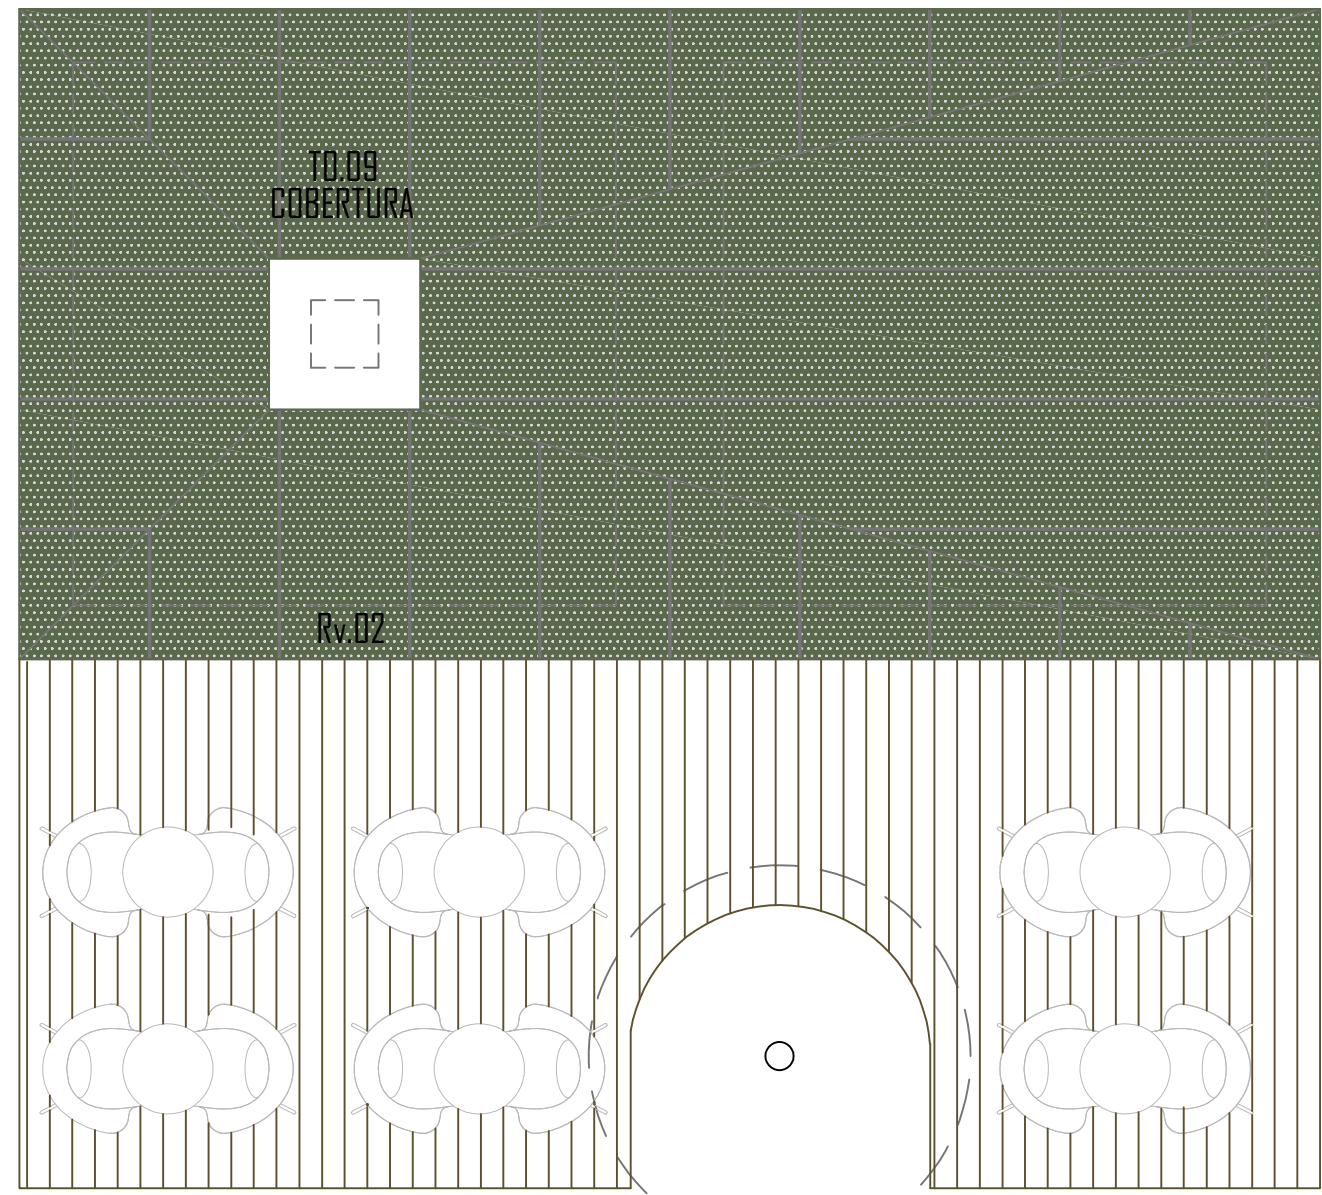

COB



SOLAR DAS ARTES • VISCONDE DA BARREIRA

LEGENDA DO MAPA DE PAVIMENTOS DO EDIFICADO

Pv.01	PAVIMENTO EM BETÃO AFAGADO A HELICÓPTERO COM ACABAMENTO A VERNIZ INCOLOR IMPERMEABILIZANTE MATE. TIPO "TOPECA" OU EQUIVALENTE. TOP ENOUR XL COR BEJE
Pv.02	PAVIMENTO EM DECK COMPOSTO DO TIPO SABIODECK REVERSÍVEL MADUÇO (22X32,5X2,5) CM. COR TEKA DA "SABIODECK" OU EQUIVALENTE

* TODAS AS MEDIDAS TERÃO DE SER VERIFICADAS EM OBRA

LEGENDA DO MAPA DE REVESTIMENTOS INTERIORES

Rv.01	REVESTIMENTO PAINEL DE MADEIRA OSP-3 (ORIENTED STRAND BOARD). ESPESURA 12 MM. REF. DO TIPO "ULTRALAM" OU EQUIVALENTE
-------	--

* TODAS AS MEDIDAS TERÃO DE SER VERIFICADAS EM OBRA

LEGENDA DO MAPA DE REVESTIMENTOS EXTERIORES

Rv.02	REVESTIMENTO A PAINEL DE ALUMÍNIO COMPOSTO, COM 4MM DE ESPESURA TOTAL (PAINEL COMPOSTO POR DUPLA CAMADA EXTERIOR DE LIGA DE ALUMÍNIO LACADO DE 0,5MM E NÚCLEO CENTRAL DE RESINA TERMOPLÁSTICA - POLIETILENO DE 3MM DE ESPESURA). PINTURA NA FACE EXTERIOR PVDF KYNAR S00 DE 25/35 MICRAS E FILME PROTECTOR REFORÇADO. ESTRUTURA INTERIOR DE FIXAÇÃO EM PERFIS ÔMEGA DE ALUMÍNIO - SISTEMA DE PENDURAR JUNTAS ANTIVIBRAÇÃO. TIPO "CORTIZO" OU EQUIVALENTE. COR REF. MIRROR
-------	---

* TODAS AS MEDIDAS TERÃO DE SER VERIFICADAS EM OBRA



Rua Dr Carlos Vaz de Faria e Almeida, nº 31 1º dtº, Ourense • 351 249 943 091 • www.inovarcus.pt

REQUERENTE

Município de Leiria

PROJECTO

Reabilitação Solar do Visconde da Barreira SAVB
Rua de S. Salvador 2410-023 Leiria
União de freguesias de Leiria, Pousos, Barreira e Cortes - Leiria

FASE

Projecto Execução


DESENHOS

Planta de Pavimentos e Revestimentos
Tasca 01 | Copa e Tasca 02 | Oficina


Arq.º	Sandra MUA Susana VENÂNCIO	Janerio 2008	revisão 02
Eng.º	Pedro DIAS	Janerio 2008	J2.05
Arquivo:	# 23-21	Escala:	1/50

Todas as cotas deverão ser confirmadas em obra


TASCA 02 | OFICINA - MAPA DE TECTOS

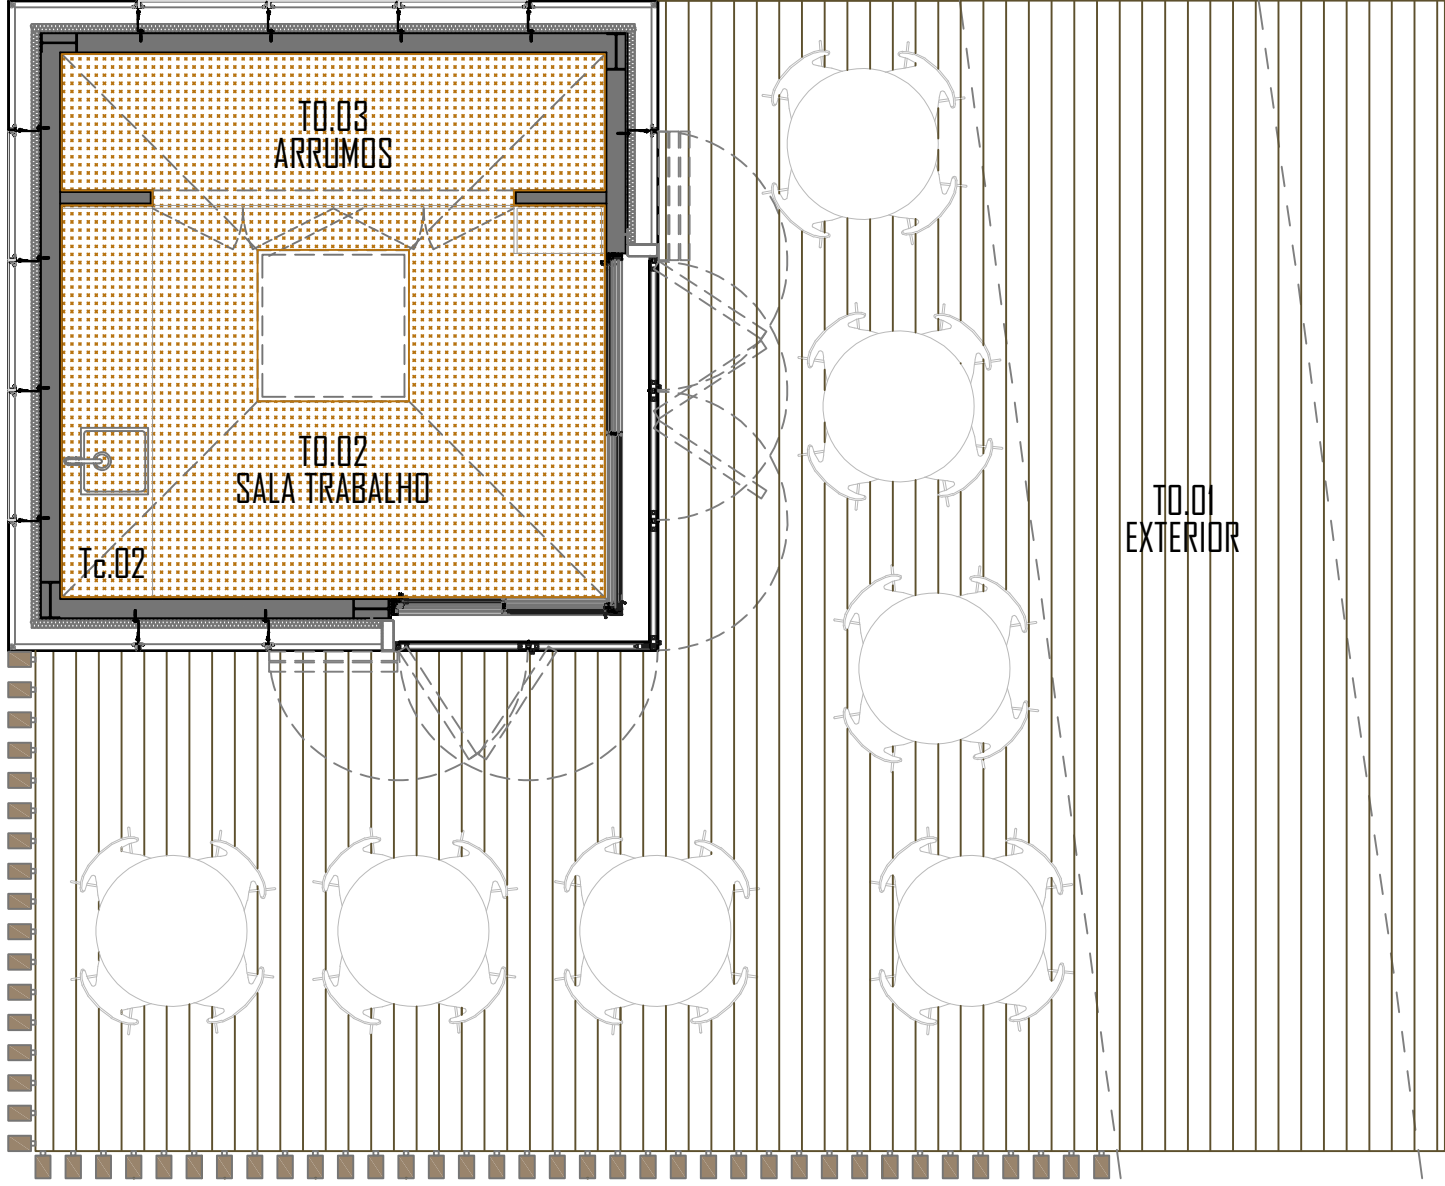


TASCA 02 | OFICINA - MAPA DE ILUMINAÇÃO

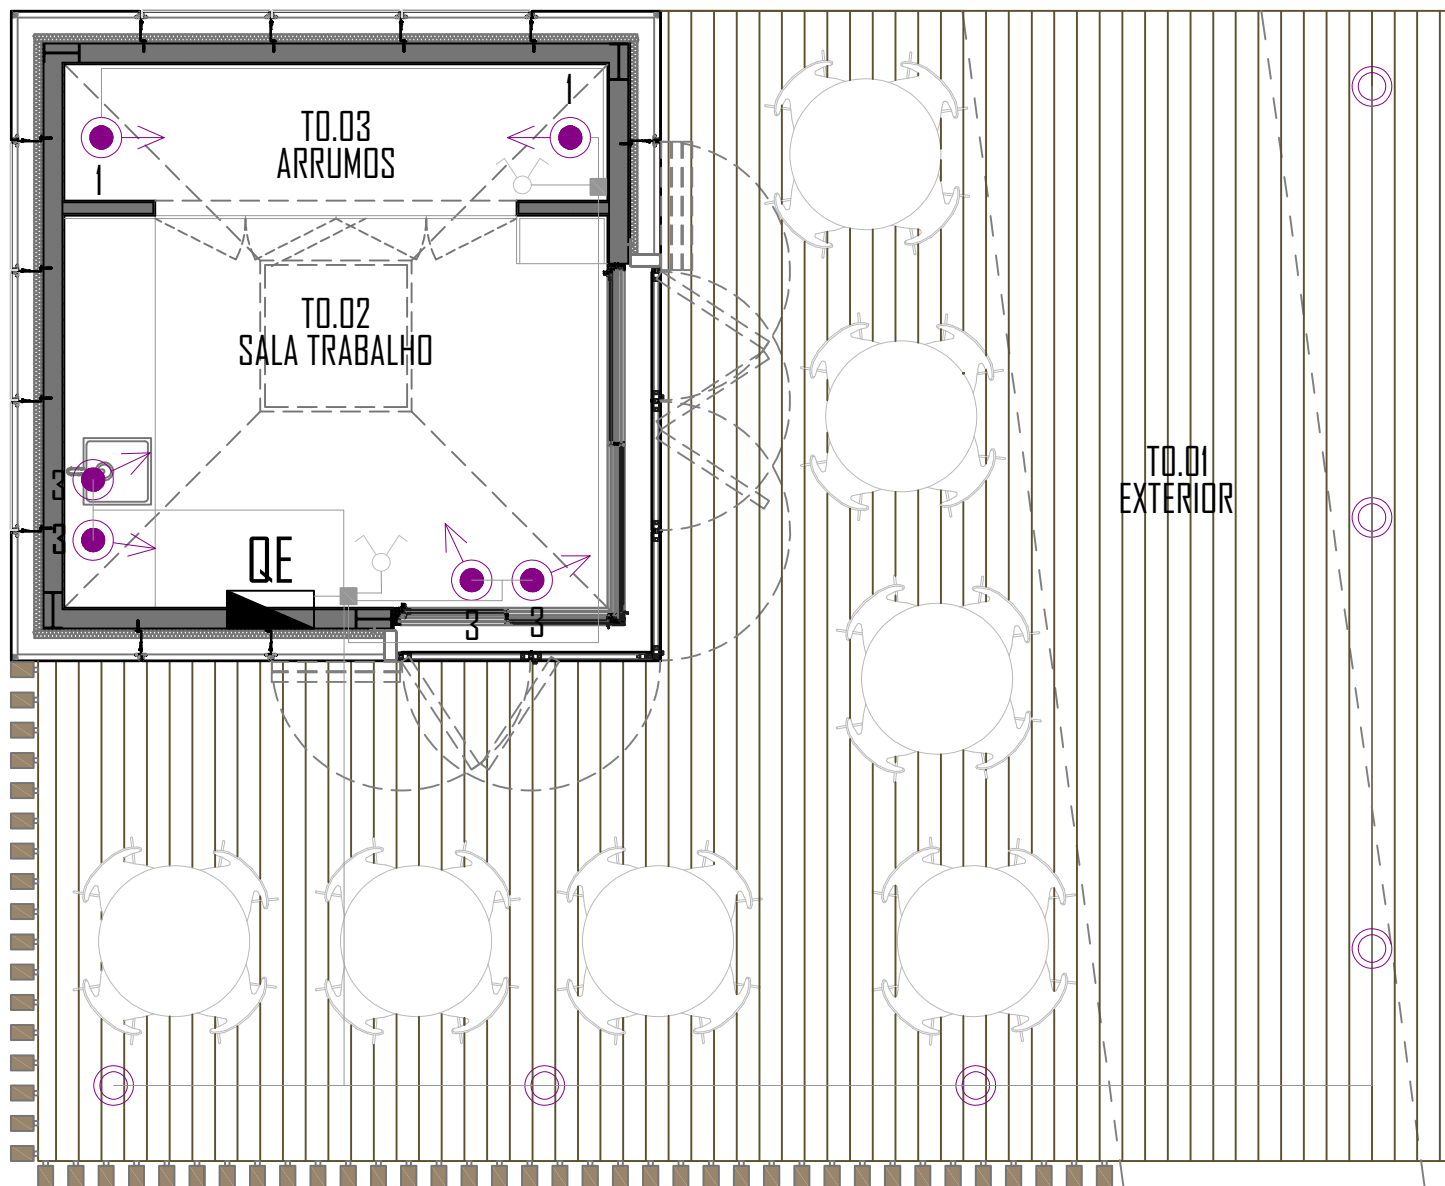

TASCA 01 | COPA - MAPA DE TECTOS

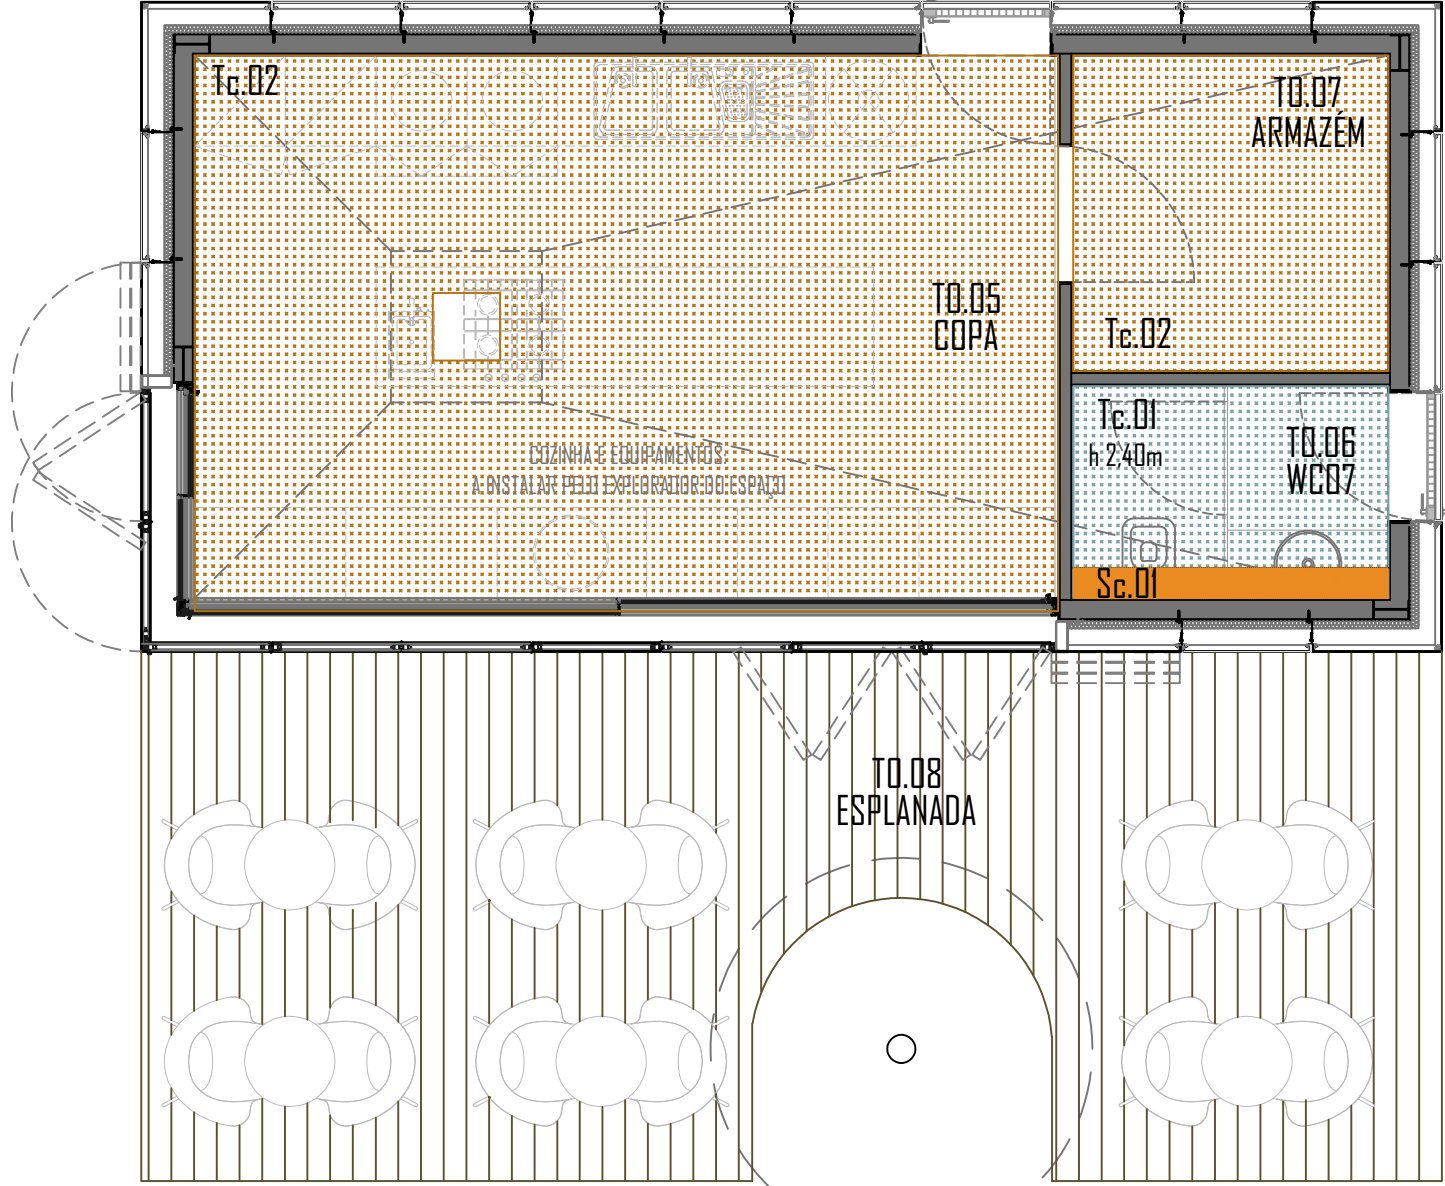

TASCA 01 | COPA - MAPA DE ILUMINAÇÃO

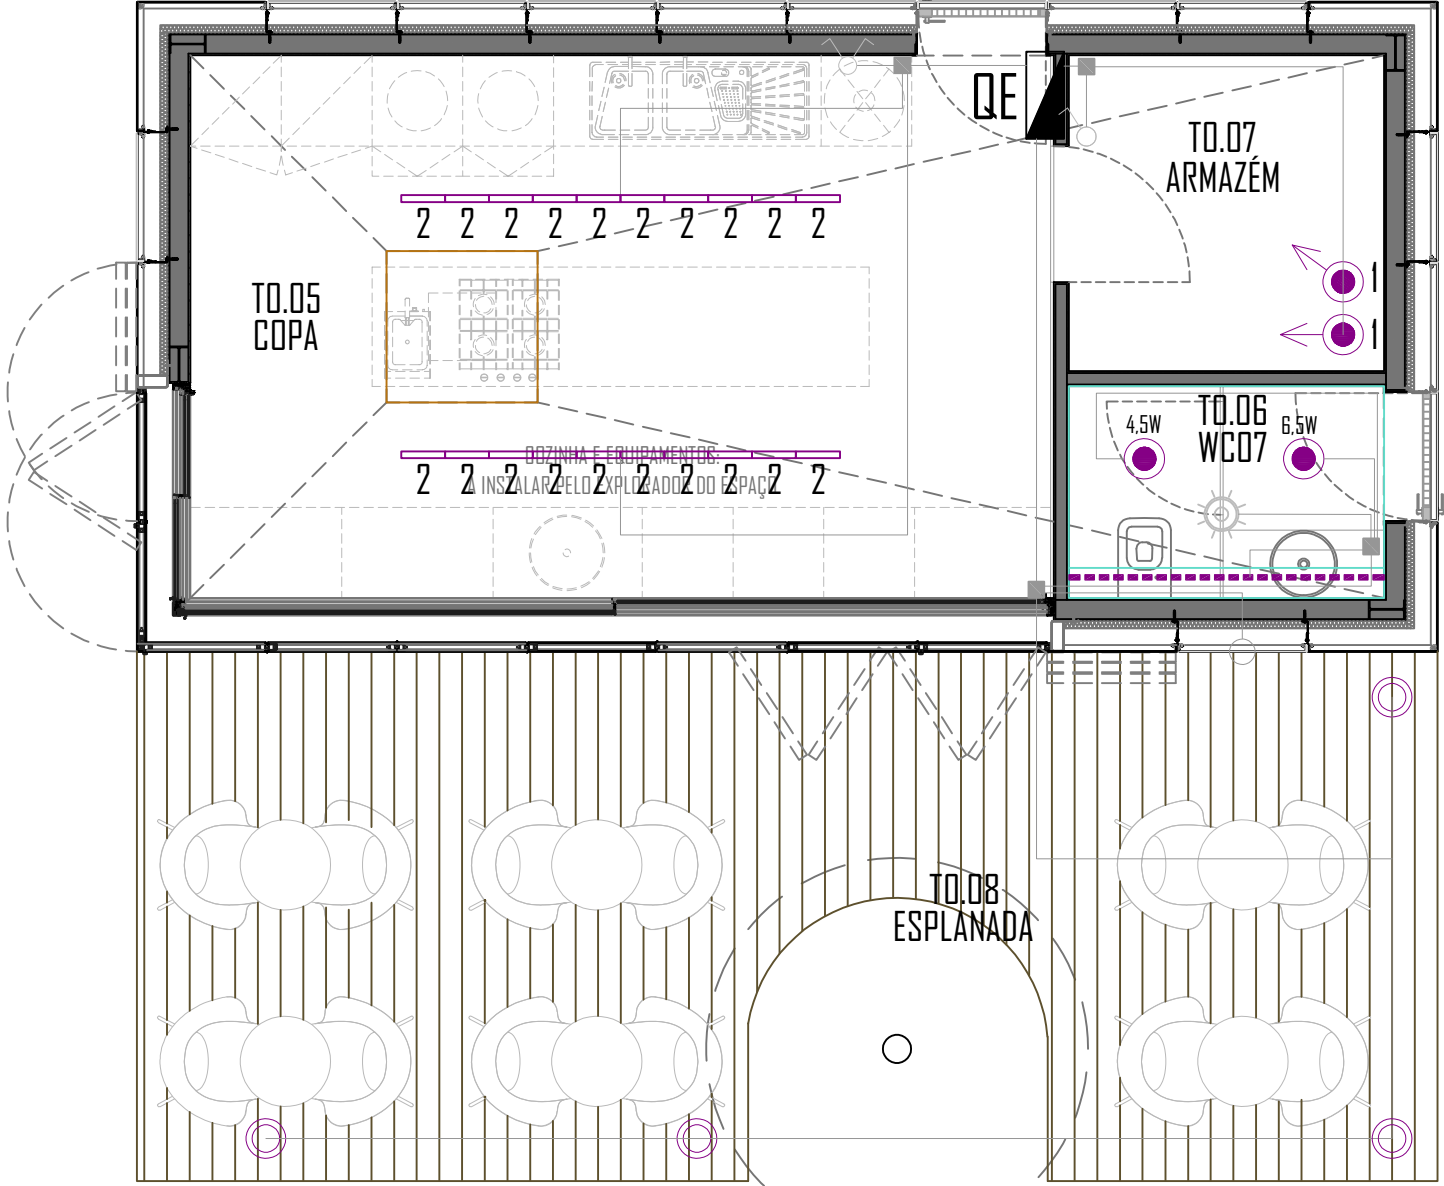

LEGENDA DO MAPA DE ILUMINAÇÃO	
Lu.01	ILUMINAÇÃO SALIENTE DE TECTO SPOT DE TECTO REDONDO, Ø 78MM, H=80MM, COR PRETA, TEXTURADO RAL 9005, LED COM ÂNGULO DE 38°, IP20, TIPO "ARKSLIGHT" OU EQUIVALENTE, SHOT LIGHT M SURFACE - REF. A395-00-II
Lu.02	ILUMINAÇÃO DE EMBUTIR SPOT PROJETOR DIRECCIONAVEL DE EMBUTIR, COR PRETA, TEXTURADO RAL 9005, LED 680lm 5,5W, 3000K, IP20, ÂNGULOS DE ABERTURA DE 36°, DIMENSÕES: Ø35MM E ALTURA DE 87MM, TIPO "ARKSLIGHT" OU EQUIVALENTE, FIT 35 RECESSED - REF. A3452191T
Lu.03	ILUMINAÇÃO LINEAR SALIENTE SUSPENSA LUMINÁRIA SUSPENSA EM ALUMÍNIO EXTRUDIDO, COR PRETA, DIMENSÕES: 290x47x75 MM, DIFUSOR EM POLICARBONATO, IK05 IP40 LED 110Lm 11,5W, TIPO "TREMILUX" OU EQUIVALENTE, 4051 - REF. A4051.029
Lu.04	ILUMINAÇÃO DE PAVIMENTO EM ALUMÍNIO, DE ENCASTRAR, Ø210MM, ACABAMENTO PRETO, 1 MODULE COB 3000K 220-240VAC DIMMABLE DALI2, PUSH, TIPO "SIMES" OU EQUIVALENTE, ZIP ROUND COMFORT - REF. S.7883W.09
Lu.05	ILUMINAÇÃO LINEAR EM FITA DE LEDS - DECORATIVA COR BRANCO QUENTE
Lu.06	ILUMINAÇÃO DE EMBUTIR PROJETOR DIRECCIONAVEL DE EMBUTIR, COR PRETA, TEXTURADO RAL 9005, LED 1865lm 17,0W, 3000K, IP20, ÂNGULO DE 42°, Ø162MM, TIPO "ARKSLIGHT" OU EQUIVALENTE, HIDDEN 2 FLOOD - REF. A2002191T

* DI. TODAS AS MEDIDAS TERÃO DE SER VERIFICADAS EM OBRA

LEGENDA DE EQUIPAMENTOS	
QE	QUADRO ELÉTRICO

* DI. TODAS AS MEDIDAS TERÃO DE SER VERIFICADAS EM OBRA

LEGENDA DE APARELHAGEM DE COMANDO	
	INTERRUPTOR DE ALAVANCA PRETO DE ENCASTRAR
	DUPLO INTERRUPTOR DE ALAVANCA PRETO DE ENCASTRAR
	CAIXA DE PASSAGEM DERIVAÇÃO (CAMINHO DE CABOS)
	DETECTOR DE PRESENÇA MOVIMENTOS DE INSTALAÇÃO NO TECTO 380°
	ESPERA PARA RETRO-ILUMINAÇÃO DE LOGOTIPO

* DI. TODAS AS MEDIDAS TERÃO DE SER VERIFICADAS EM OBRA

NOTA: AS LÂMPADAS SÃO DE CLASSE ENERGÉTICA A OU A+
NOTA: TODA A ILUMINAÇÃO DEVERÁ SER AMARELA (BRANCO QUENTE)
NOTA: TODOS OS ARDS E CAIXAS METÁLICAS DA ILUMINAÇÃO DEVERÃO SER A COR MATE DO RESPECTIVO TECTO
NOTA: A APARELHAGEM DE COMANDO ESTÁ REPRESENTADA NO PROJECTO ELÉCTRICO



SOLAR DAS ARTES • VISCONDE DA BARREIRA

LEGENDA DO MAPA DE TECTOS	
Tc.01	TECTO FALSO PLANO EM GESSO CARTONADO, ACABAMENTO A ESTUQUE ESPATULADO MUITO FINO, À BASE DE CAL, EFEITO ESTUQUE MARMORIZADO, TIPO "KERAKOLL" OU EQUIVALENTE, BIOCALCE SPATOLATTO, COR 3023.009
Tc.02	TECTO FALSO INCLINADO EM PAINEL DE MADEIRA OSB-3 (ORIENTED STRAND BOARD), ESPESURA 12 MM, REF. DO TIPO "ULTRALAM" OU EQUIVALENTE
Sc.01	SANCA DE LUZ

* DI. TODAS AS MEDIDAS TERÃO DE SER VERIFICADAS EM OBRA



Rua Dr Carlos Vaz de Faria e Almeida, nº 31 1º dtº, Ourém • +351 249 943 091 • www.inovarcus.pt

REQUERENTE
Município de Leiria

PROJECTO
Reabilitação Solar do Visconde da Barreira SAVB
Rua de S. Salvador 2410-023 Leiria
União de freguesias de Leiria, Pousos, Barreira e Cortes - Leiria
FASE
Projecto Execução

DESENHOS
Planta de Tectos e Iluminação

Arq.º	Sandra MUA Susana VENÂNCIO	Janêiro 2026	J2.06	revisão 02
Eng.º	Pedro DIAS	Janêiro 2026		
Arquivo:	# 23-21	Escala:	1/50	Todas as cotas deverão ser confirmadas em obra



ACESSÓRIOS
 PUXADOR DE PORTA ROTATIVO COM Ø65MM COM ROSETA REDONDA
 Ø65MM. EM AÇO INOX COM ACABAMENTO A TITÂNIO BLACK. ENTRADA
 DE CHAVE PARA PORTA NORMAL REDONDA COM Ø65MM. INTERIOR EM
 NYLON. ACABAMENTO TITÂNIO BLACK. TIPO "JNF" OU EQUIVALENTE
 PUXADOR DA SÉRIE TURNING KNOBS - REF. IN.00.09.G.T.B. E ENTRADA
 DE CHAVE - REF. IN.04.28R.PDBN.TB. ROSETA REF. R008M.TB

BETÃO AFAGADO



ACESSÓRIOS
FIXAÇÃO OCULTA COM POLEIAS



ACESSÓRIOS



MATERIAL
CABINE DE WC CONSTITUIDAS POR DIVISÓRIA EM COMPACTO FENOLÍ-
(HPL) - 12MM ESP. TIPO "JULAR" OU EQUIVALENTE. COLEÇÃO
FUNDERMAX INTERIOR, COR 0144 COSTA



ACESSÓRIOS
ACESSÓRIOS DE MONTAGEM EM AÇO INOX COM ACABAMENTO A TITÂNIO
BLACK. FECHO WC COM RANHURA PARA MOEDA COM INDICADOR
ACABAMENTO TITANIUM BLACK. TIPO "JNF" OU EQUIVALENTE, FECHO W
- REF. IN.04.112.

FISO 0




PISO 0




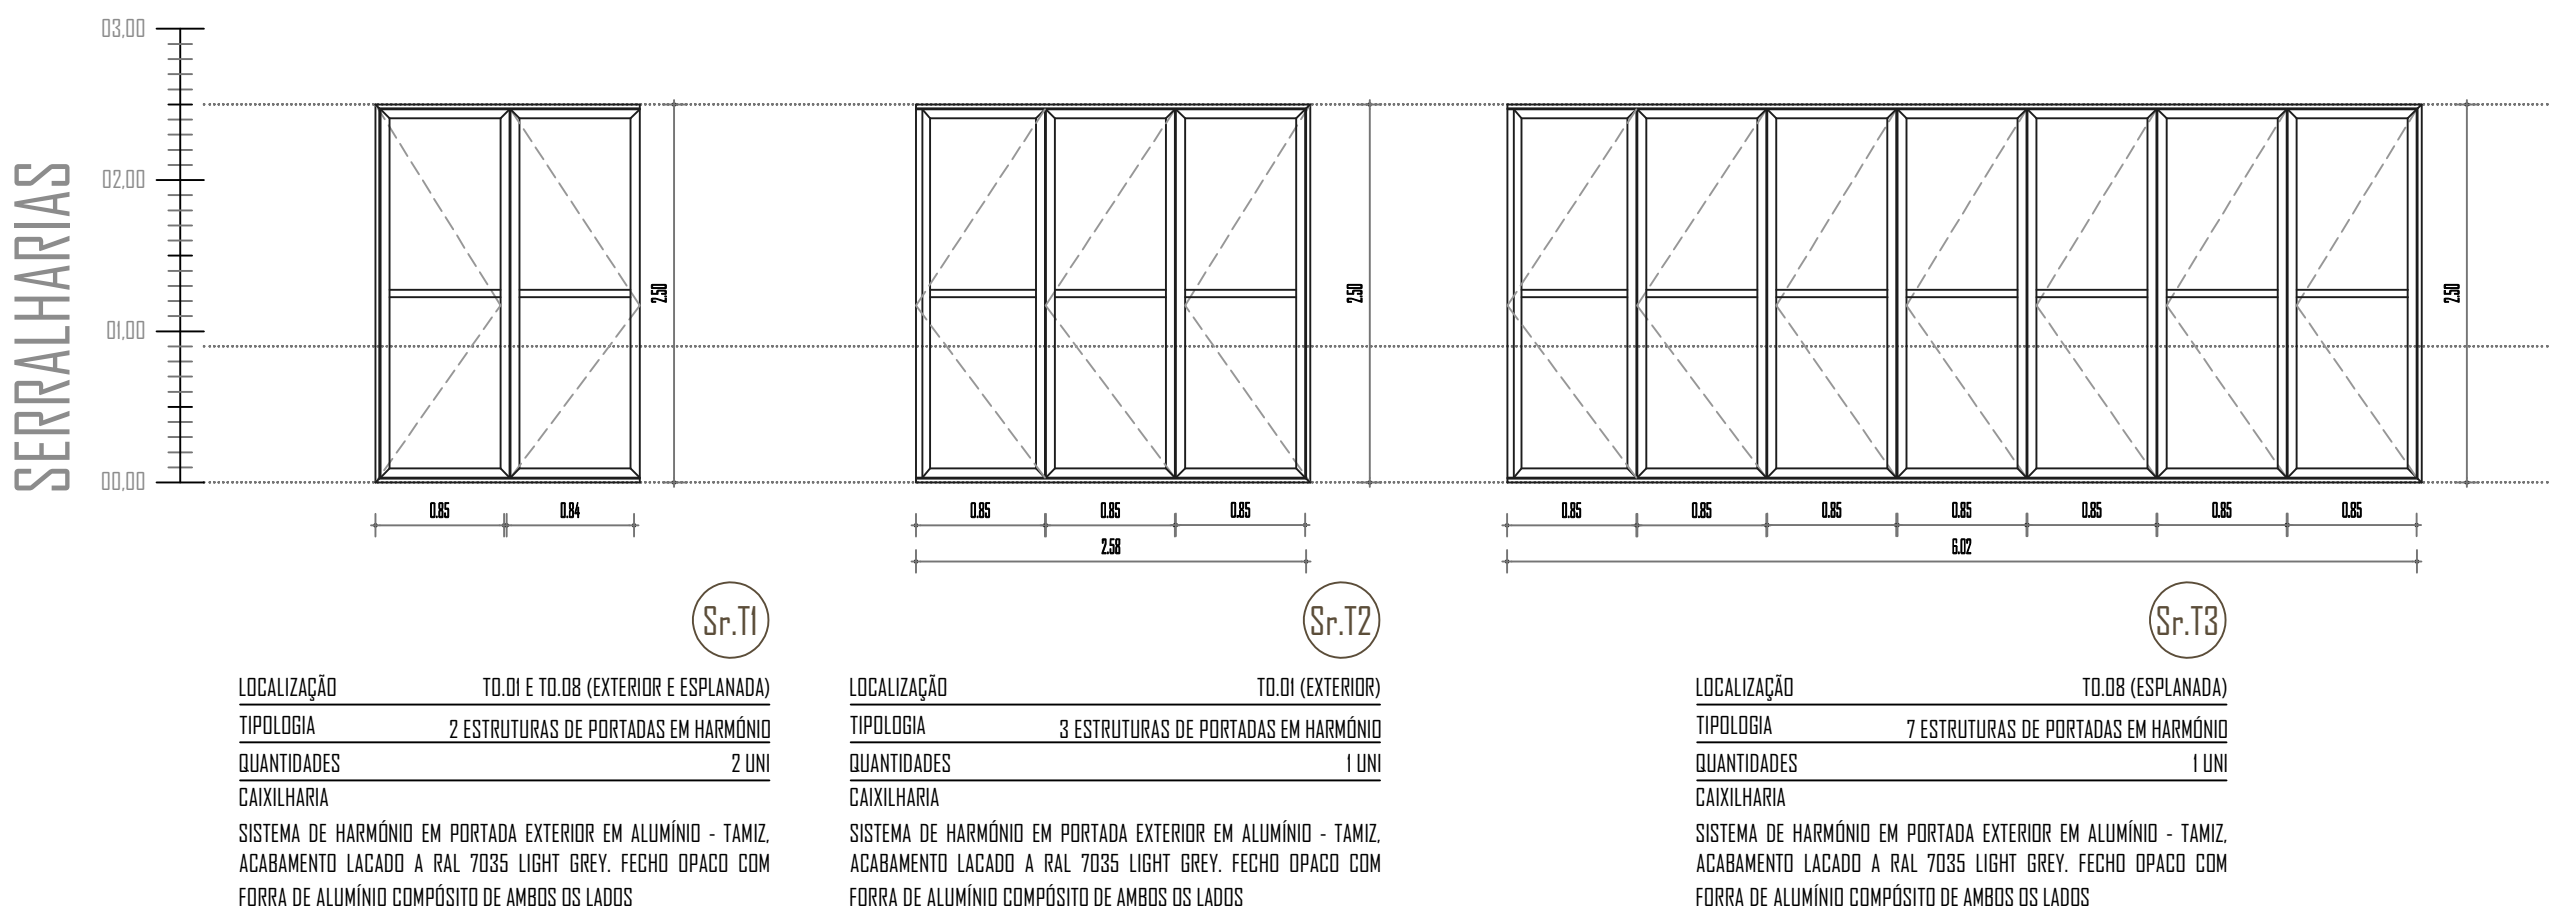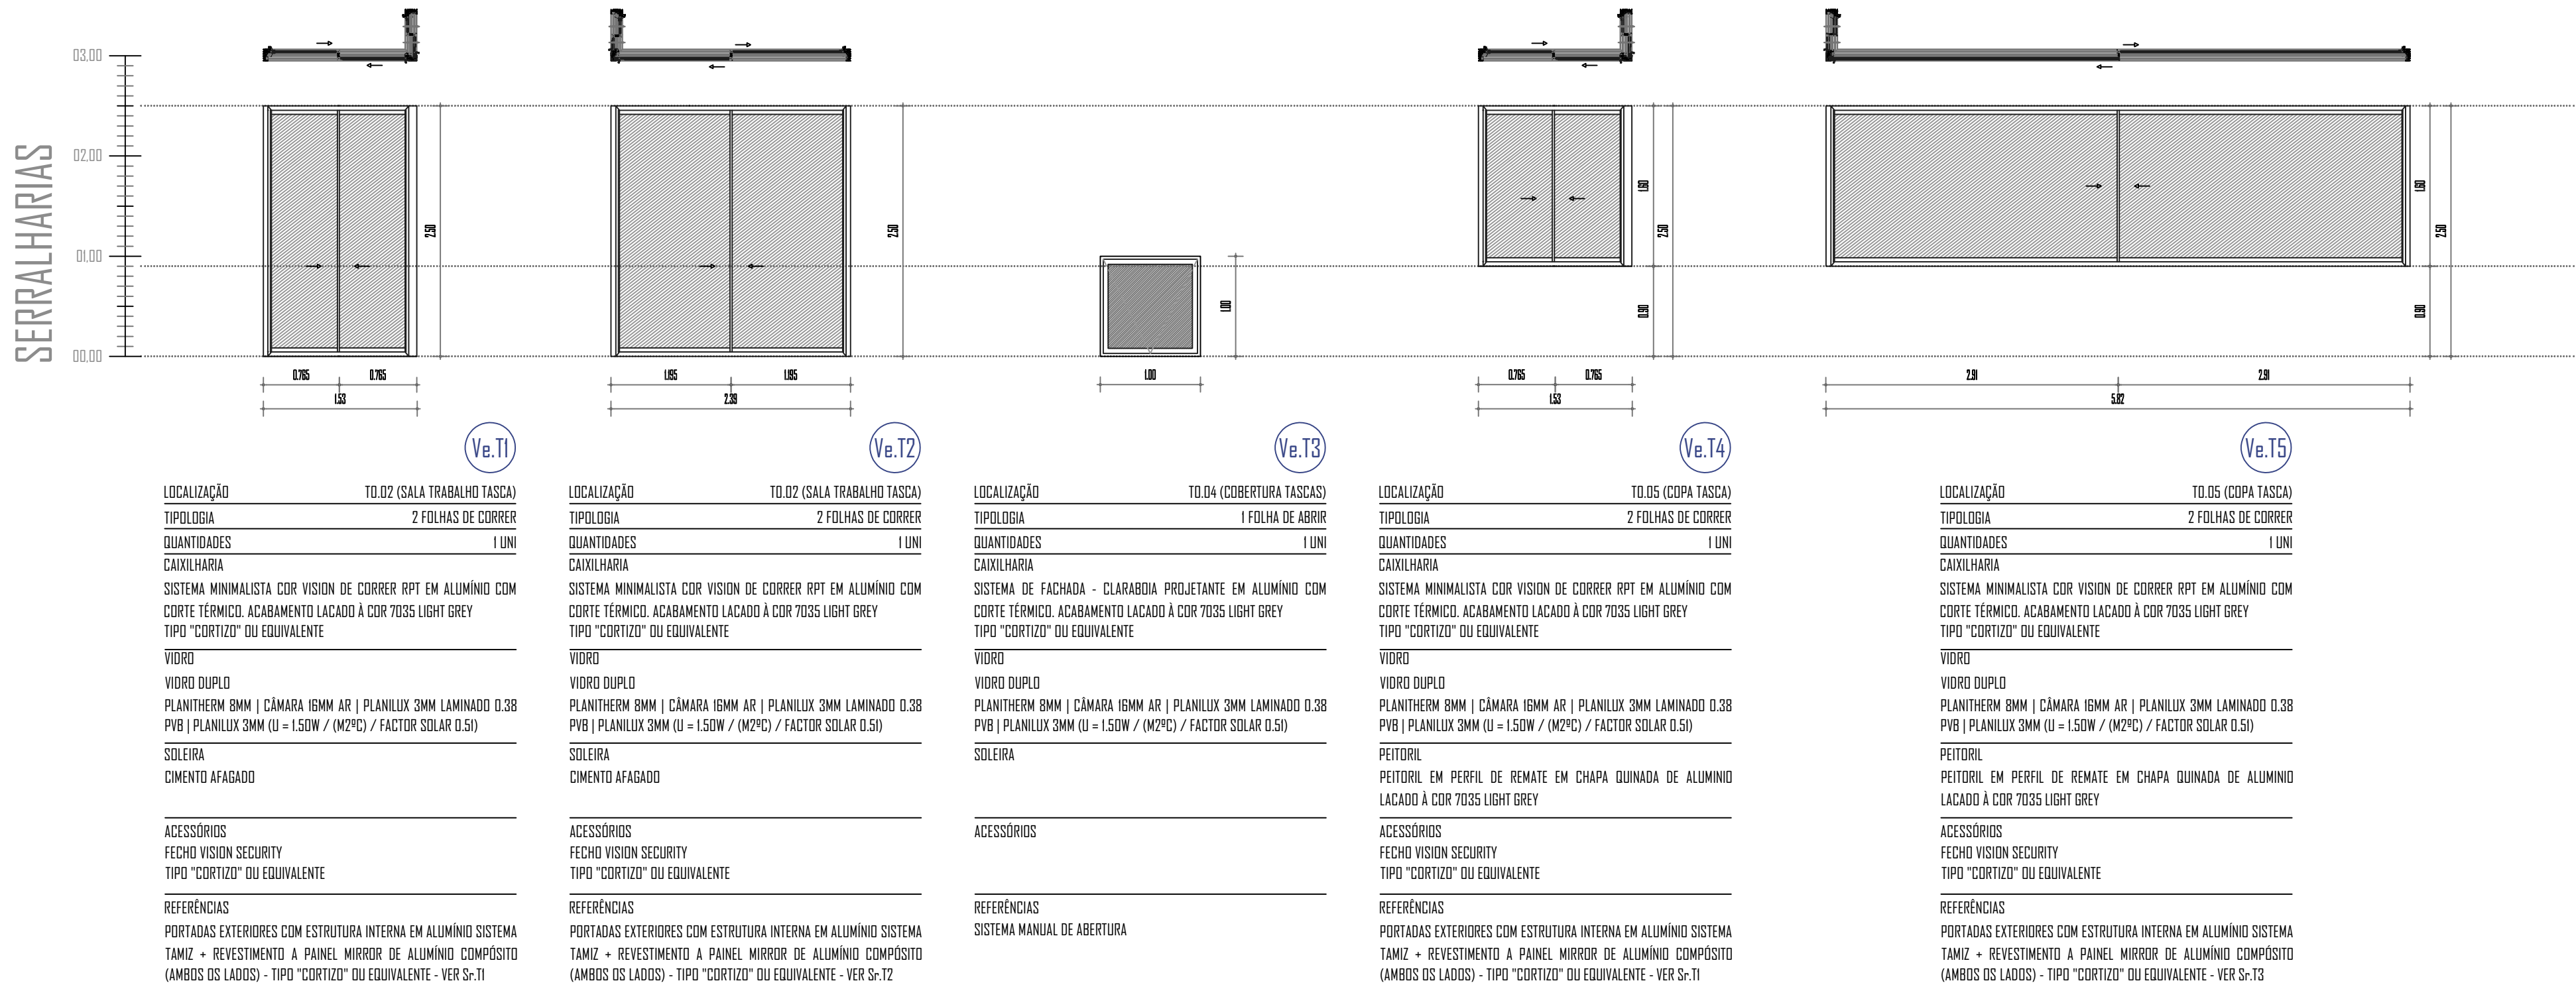

PLANTA TASCA 02 | OFICINA
ESCALA 1:100

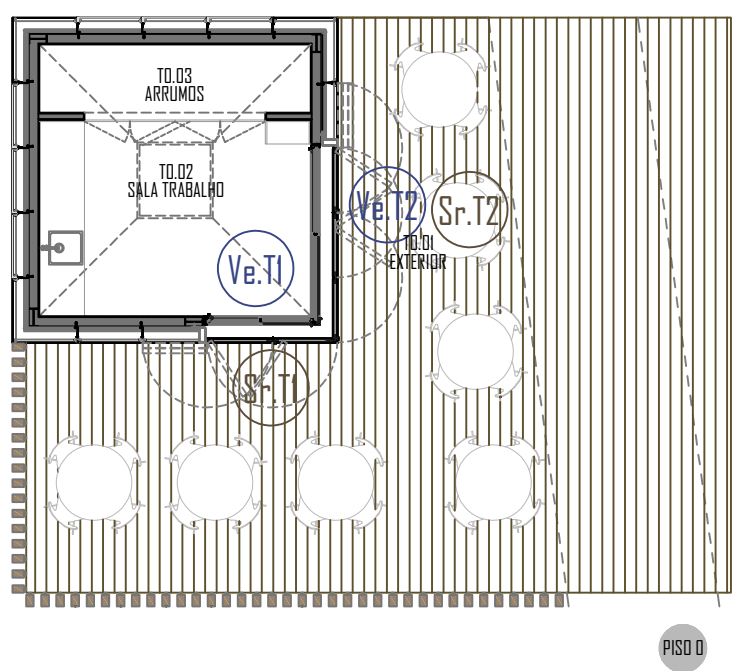


PROJ. B

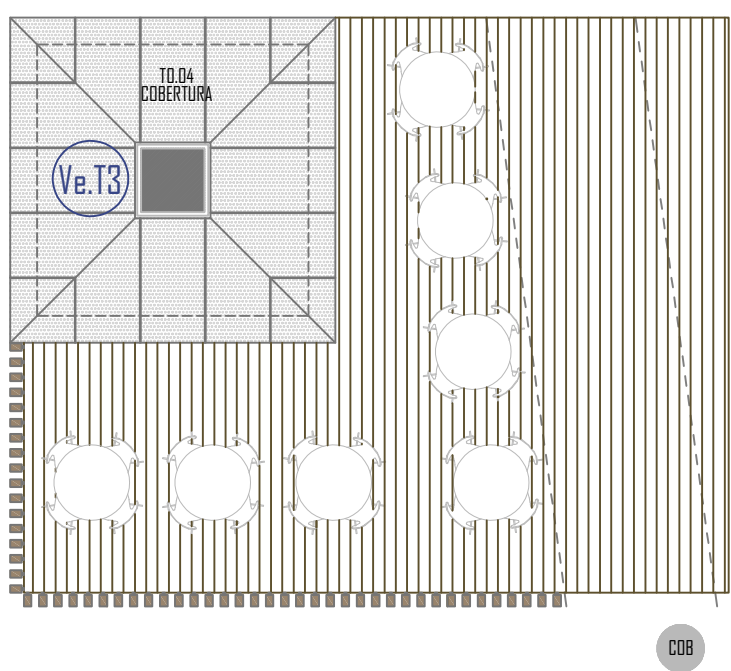


COB

PLANTA TASCA 01 | COPA
ESCALA 1:100

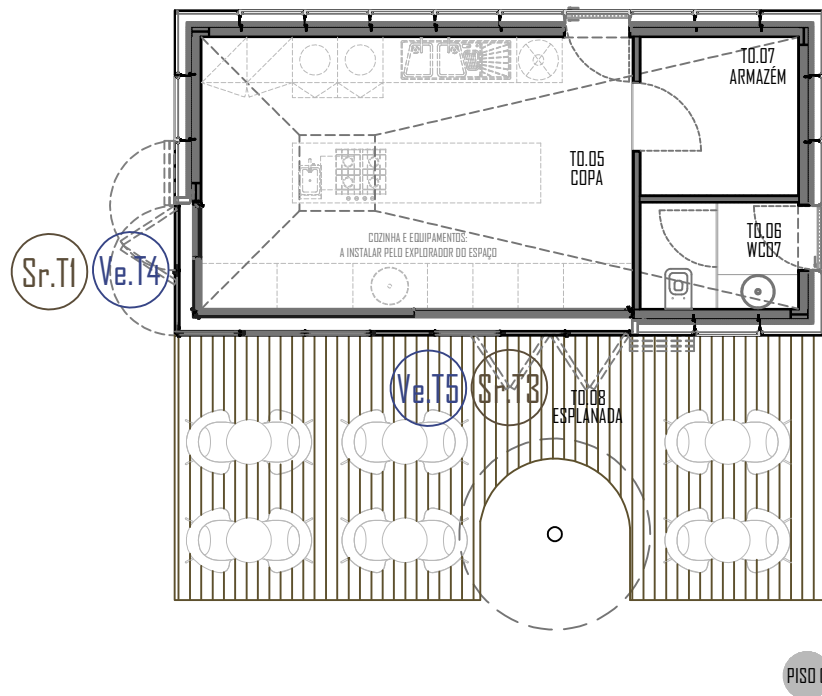

PROJ. B

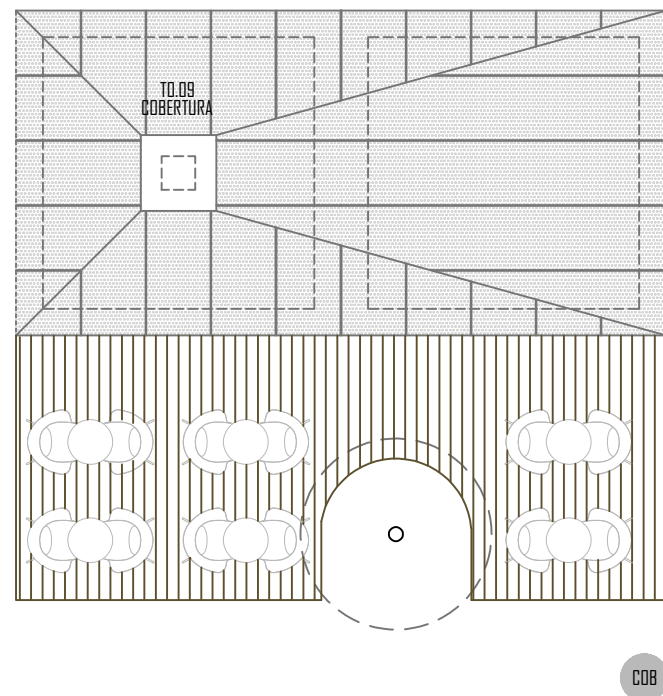

COB



SOLAR DAS ARTES • VISCONDE DA BARREIRA

LEGENDA DO MAPA DE SERRALHARIAS

Ve.TO	VIDRO EXTERIOR (ALUMÍNIO)
Sr.TO	SERRALHARIAS DE ALUMÍNIO - PORTADAS

* TODAS AS MEDIDAS TERÃO DE SER VERIFICADAS EM OBRA

* OS EQUIPAMENTOS DA COPA DA TASCA SÃO MERAMENTE INDICATIVOS, NÃO FAZENDO PARTE DA EMPREITADA



Rua Drº Carlos Vaz de Faria e Almeida, nº 31 1º dtº, Ourense • +351 249 943 091 • www.inovarcus.pt



REQUERENTE

Município de Leiria

PROJECTO

Reabilitação Solar do Visconde da Barreira SAVB
Rua de S. Salvador 24 10-023 Leiria
União de freguesias de Leiria, Pousos, Barreira e Cortes - Leiria

FASE



Projecto Execução

DESENHOS

Mapa de Serralharias
Vãos Exteriores



Arq.º	Sandra MATA Susana VENÂNCIO	Jan. 2008	revisão 02
Eng.º	Pedro DIAS	Jan. 2008	J2.08
Arquivo:	# 23-21	Escala:	1/50

Todas as cotas deverão ser confirmadas em obra

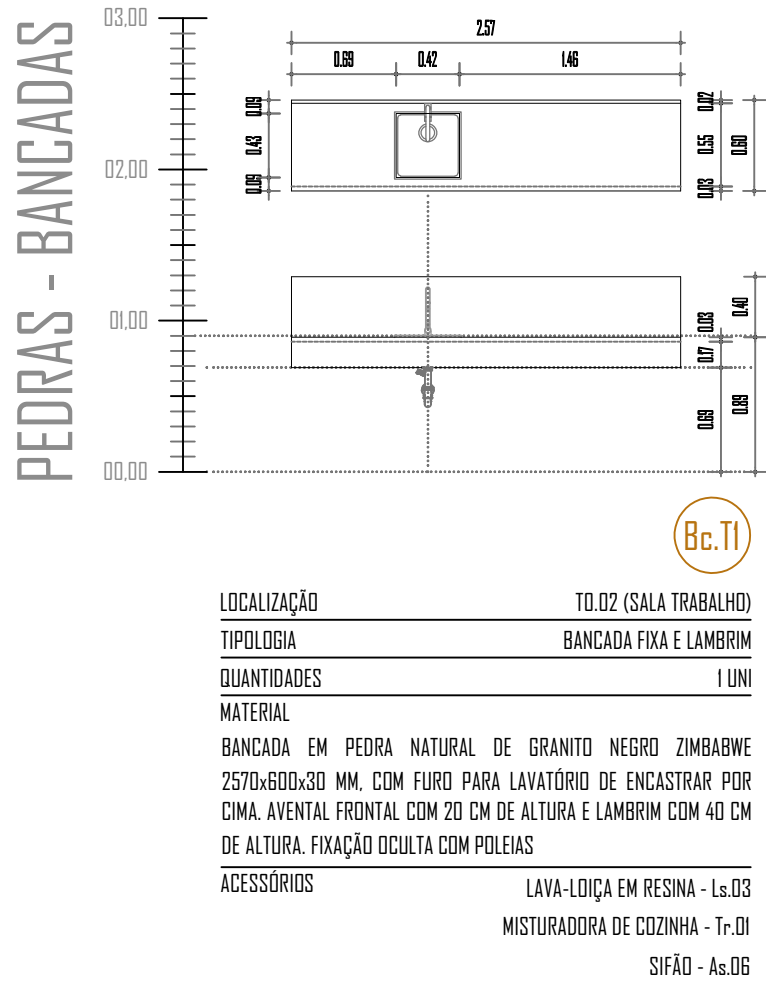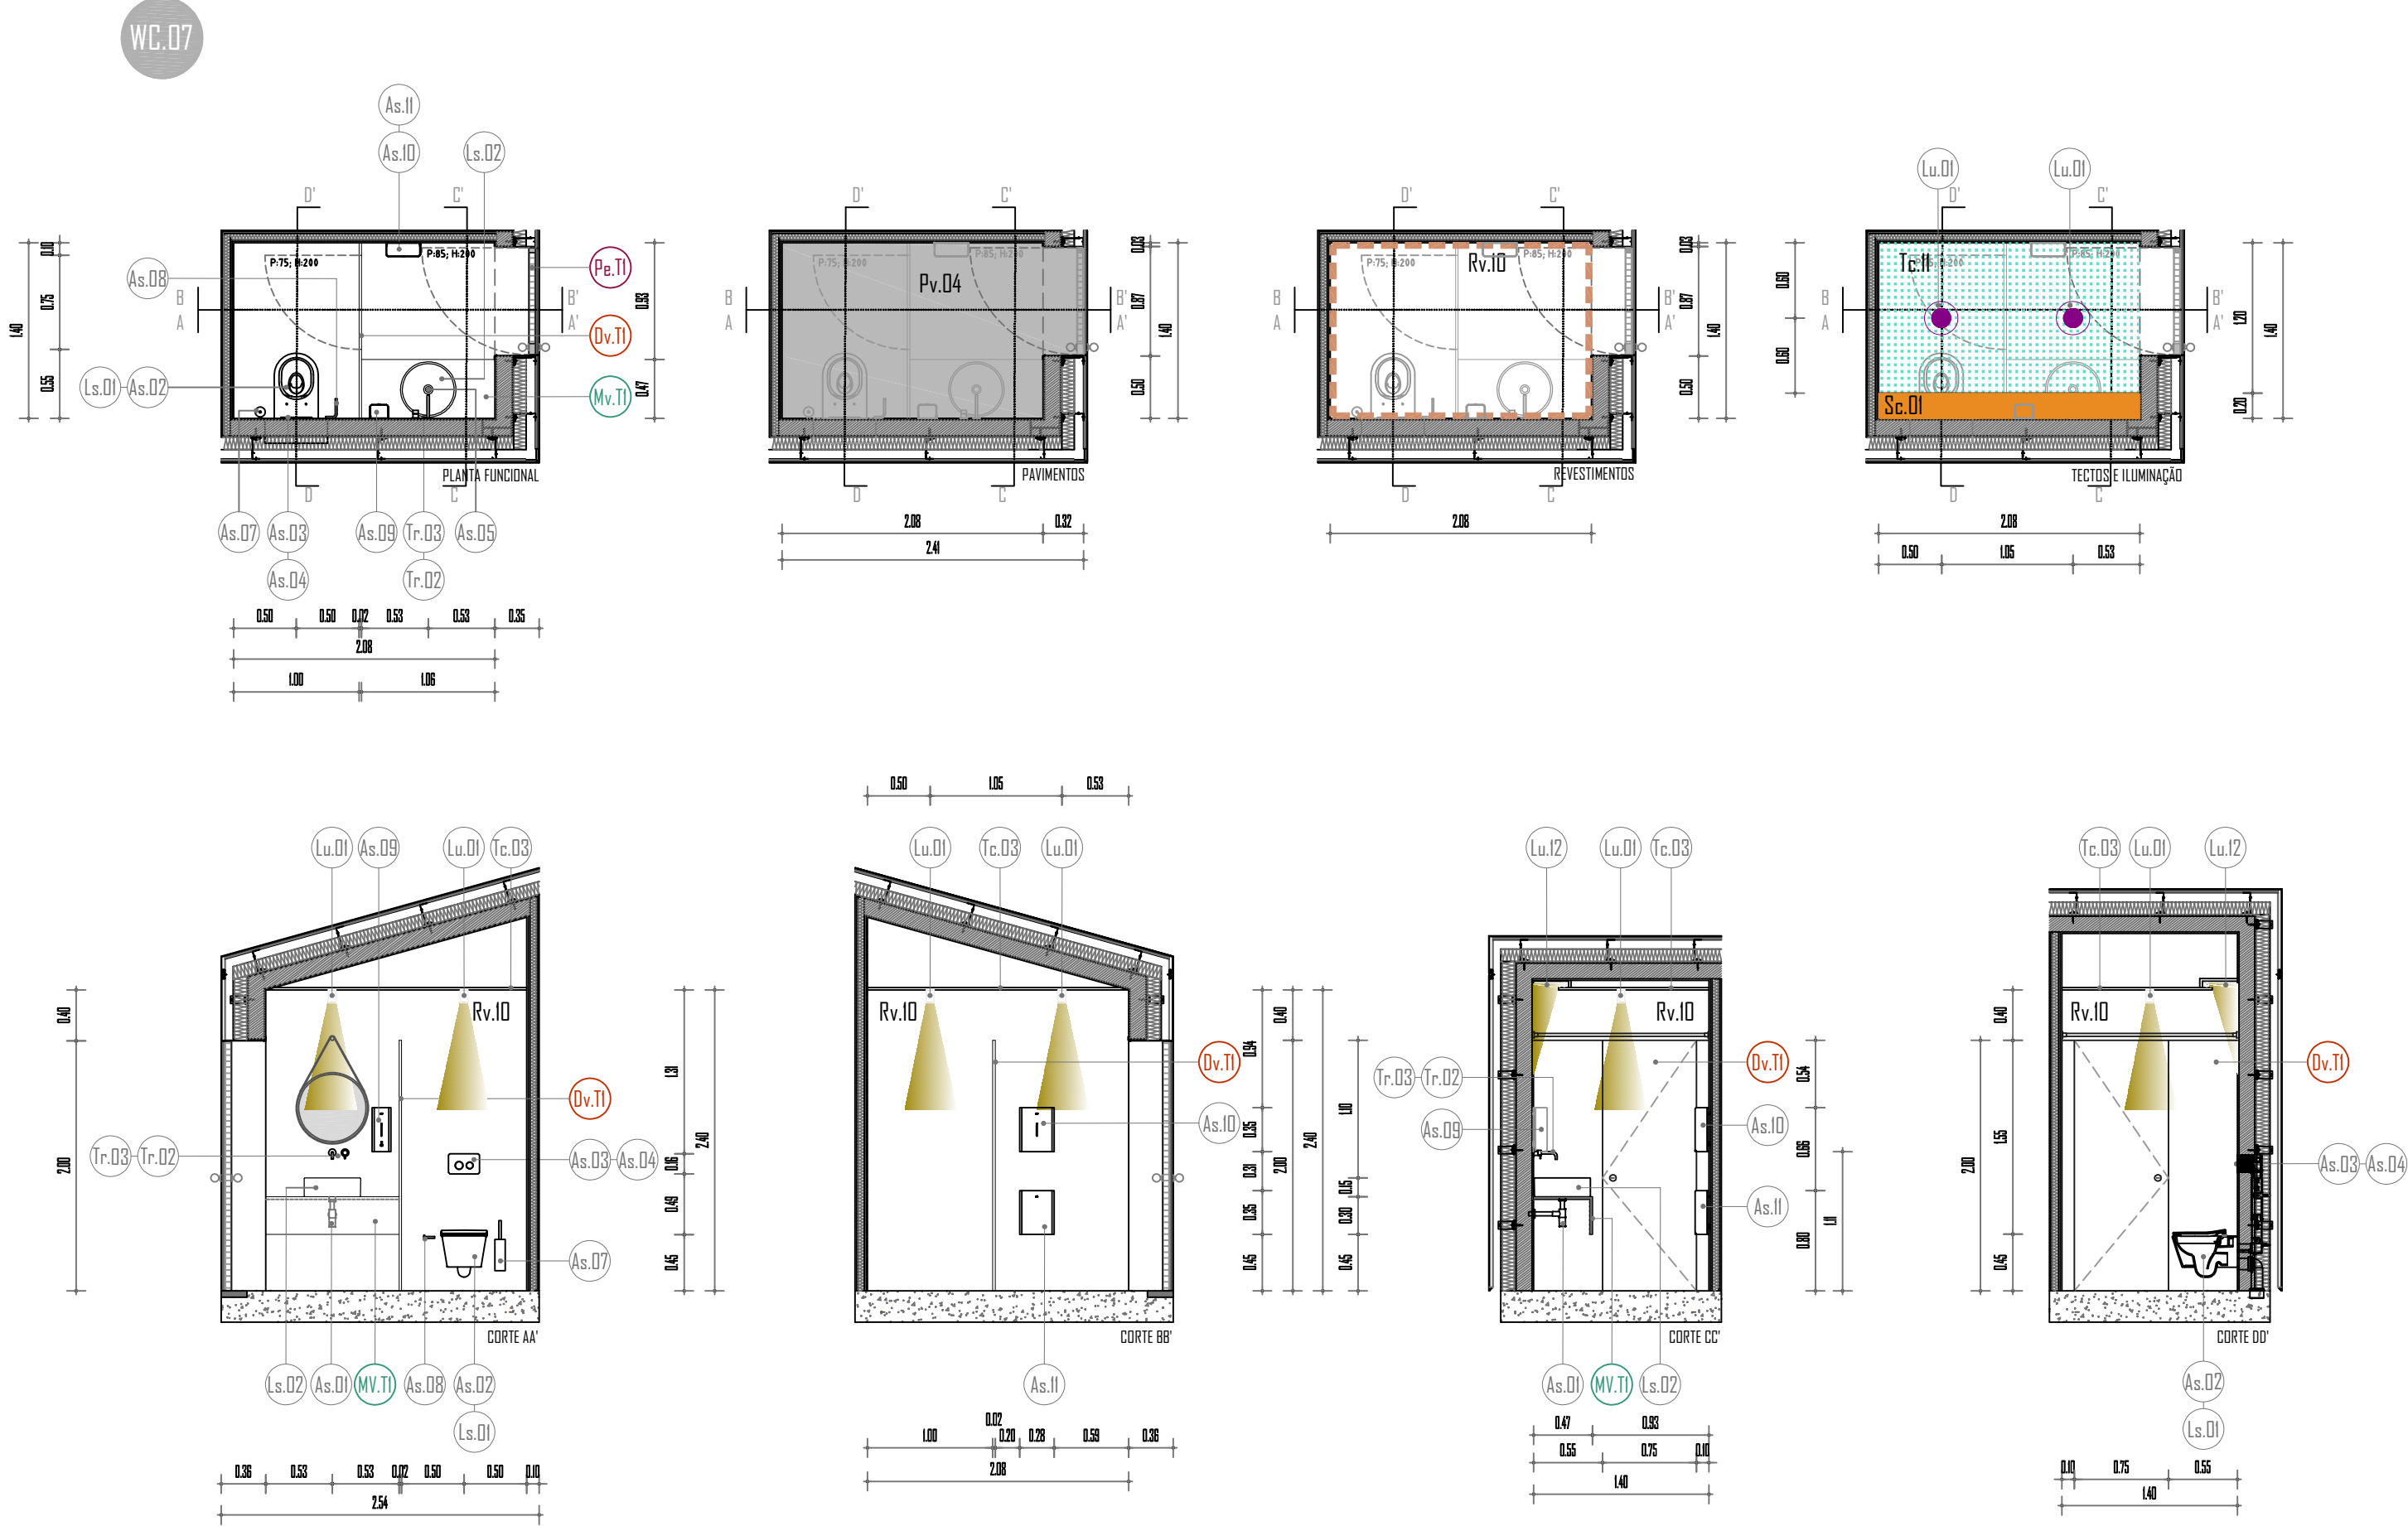

PLANTA TASCA 02 | OFICINA

ESCALA 1:100

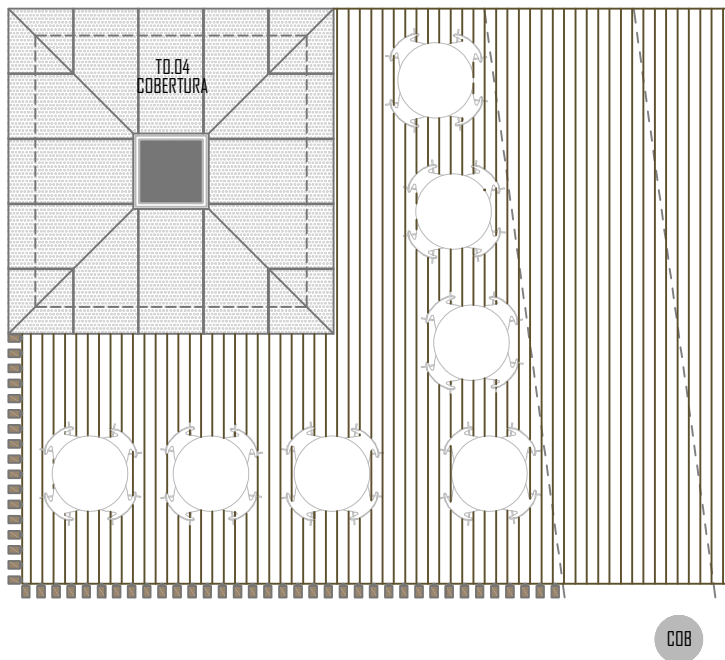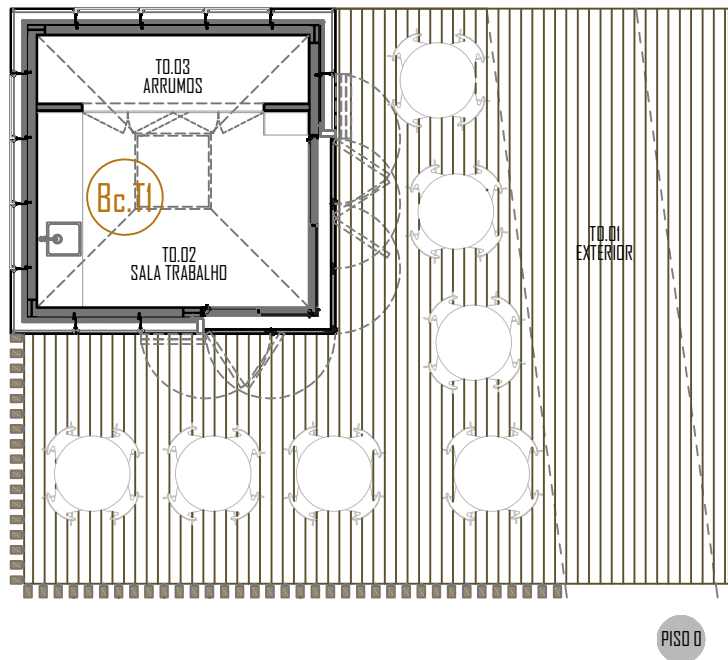

MAPA DE LOIÇAS SANITÁRIAS

Ls.01	SANITA SUSPensa C/ FIXAÇÃO OCULTA, COR BRANCO COR PRETA, TIPO "SANINOUSa" OU EQUIVALENTE, SÉRIE URB.Y S2 RIMFLUSH - REF. 400444
Ls.02	LAVATÓRIO DE POUAR, SEM OVERFLOW, ACABAMENTO BRANCO, MATE, TIPO "SANINOUSa" OU EQUIVALENTE, ROUNd 45 - REF. 408950804
Ls.03	LAVA-LOIÇA RETANGULAR EM RESINA, ACABAMENTO COR PRETO, 1 CUBA SEM ESCURREDOR, MEDIDAS: 45X44 CM COM TRATAMENTO ANTIACRATERIANO, TIPO "PDAIG" OU EQUIVALENTE, SÉRIE GANDIA 40 - REF. 07420123

* DI. TODAS AS MEDIDAS TERÃO DE SER VERIFICADAS EM OBRA

MAPA DE TORNEIRAS

Tr.01	MISTURADORA DE COZINHA COM BICA GIRATÓRIA E FLEXÍVEL, EXTRAÍVEL, ACABAMENTO LACADo A PRETO, TIPO "WATEREvOLUTION" OU EQUIVALENTE, SÉRIE FLOW - REF. T1.55.PR
Tr.02	MISTURADORA DE LAVATÓRIO 2 FURos PARA ENCASTRAR, ACABAMENTO LACADo A PRETO, INCLuIDo VÁLVULA TIC, TAC, TIPO "WATEREvOLUTION" OU EQUIVALENTE, SÉRIE FLOW - REF. T1.68E.SB.PR, PARTE INTERNA REF. T1.68B
Tr.03	BICA PARA MISTURADORA DE LAVATÓRIO DE ENCASTRAR, ACABAMENTO LACADo A PRETO, COM 180MM, TIPO "WATEREvOLUTION" OU EQUIVALENTE, SÉRIE FLOW - REF. T1.675.IS.PR

* DI. TODAS AS MEDIDAS TERÃO DE SER VERIFICADAS EM OBRA

MAPA DE ACESSÓRIOS SANITÁRIOS

As.01	SIFÃO GARRAFA PARA LAVATÓRIO, ACABAMENTO COR PRETA, TIPO "WATEREvOLUTION" OU EQUIVALENTE, SÉRIE FLOW - REF. M.89.SB.PR
As.02	TAMPO SLIM P/ SANITA CASYOLIP C/ SLOWCLOSE, EM BRANCO, MATE, TIPO "SANINOUSa" OU EQUIVALENTE, SÉRIE URB.Y - REF. 240691
As.03	PLACA DE DUPLA DESCARGA, ACABAMENTO PRETO MATE, TIPO "SANINOUSa" OU EQUIVALENTE, SÉRIE MODVE - REF. 41033
As.04	SUPORTE COM TANQUE DE DUPLA DESCARGA PARA SANITA SUSPensa, TIPO "SANINOUSa" OU EQUIVALENTE, SÉRIE SANSLIM - REF. 41233, INSTALAÇÃO COM PÉS PARA SUPORTE REF. 440233
As.05	VÁLVULA SEMPRE ABERTA, BIAS PARA LAVATÓRIO, ACABAMENTO BRANCO MATE, TIPO "SANINOUSa" OU EQUIVALENTE, REF. 4V99
As.06	SIFÃO PARA LAVA-LOIÇA EM POLIPROPILENO BRANCO, TIPO "SANINOUSa" OU EQUIVALENTE, SÉRIE VALET - REF. 4701
As.07	PORTA PIAÇABAS DE PAREDE, ACABAMENTO LACADo A PRETO, TIPO "WATEREvOLUTION" OU EQUIVALENTE, SÉRIE FLOW - REF. A2.4.PR
As.08	PORTA-ROLOS, ACABAMENTO LACADo A PRETO, TIPO "WATEREvOLUTION" OU EQUIVALENTE, SÉRIE FLOW - REF. A1.30.PR
As.09	DISPENSADOR DE SABÃO LÍQUIDO AUTOMÁTICO EM INOX COM ACABAMENTO TITANUM PRETO, RESERVATÓRIO PLÁSTICO COM 800CC, DURAÇÃO DAS BATERIAS 25000 CICLOS OU 1 ANO, TIPO "JNF" OU EQUIVALENTE, SÉRIE INDUSTRIAL - REF. IN.605.SB2
As.10	DISPENSADOR DE TOALHAS DE PAPEL EM INOX COM ACABAMENTO SATINADO PRETO, DIMENSÃO 275x350x10 MM, TIPO "JNF" OU EQUIVALENTE, REF. IN.605.4B
As.11	CESTO DE PAPEIS DE PAREDE, EM INOX COM ACABAMENTO SATINADO PRETO, CAPACIDADE PARA 7L, DIMENSÃO 275x350x10 MM, TIPO "JNF" OU EQUIVALENTE, REF. IN.605.5B1

* DI. TODAS AS MEDIDAS TERÃO DE SER VERIFICADAS EM OBRA

* DI. OS FOSFETOS DAS INSTALAÇÕES SANITÁRIAS SÃO UNICAMENTE



REQUERENTE
Município de Leiria







PROJECTO
Reabilitação Solar do Visconde da Barreira SAVB
Rua de S. Salvador 24/10-023 Leiria
União de freguesias de Leiria, Pousos, Barreira e Cortes - Leiria
FASE
Projecto Execução

DESENHOS

Mapa de Instalações Sanitárias
WC 07 e Bancada de trabalho

Arq.º	Sandra MAIA Susana YENÂNCIO	Janeiro 2026	J2.09	revisão 02
Eng.º	Pedro DIAS	Janeiro 2026		
Arquivo:	# 23-21	Escalas:	1/50	

Todas as cotas deverão ser confirmadas em obra

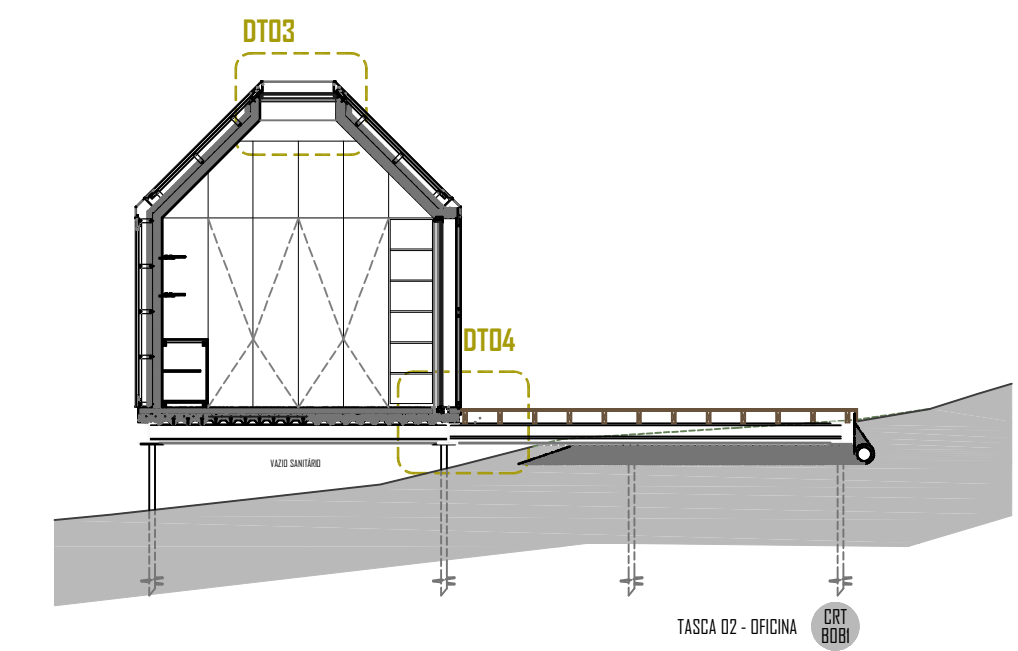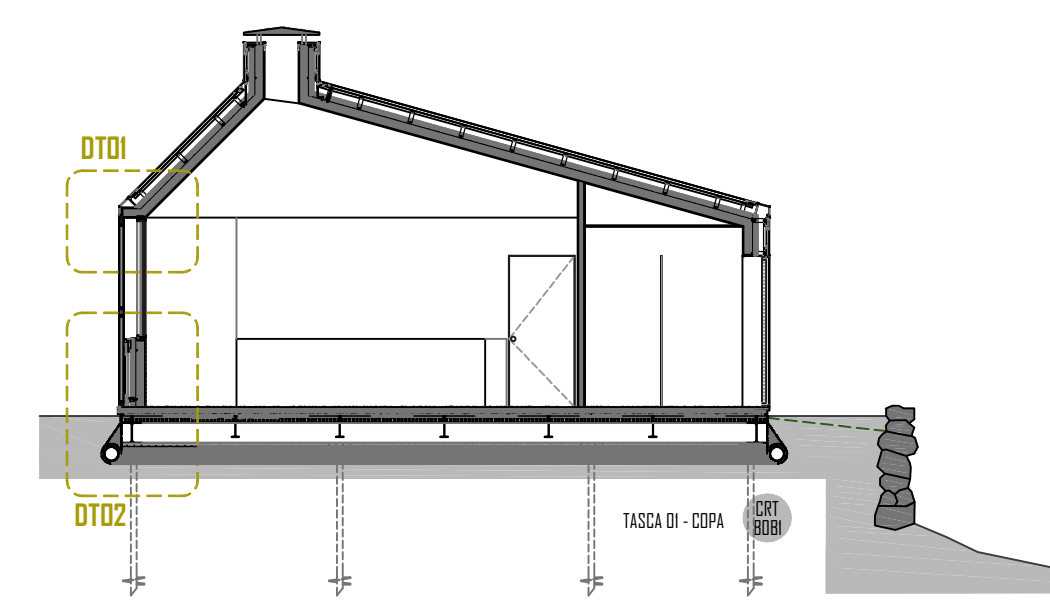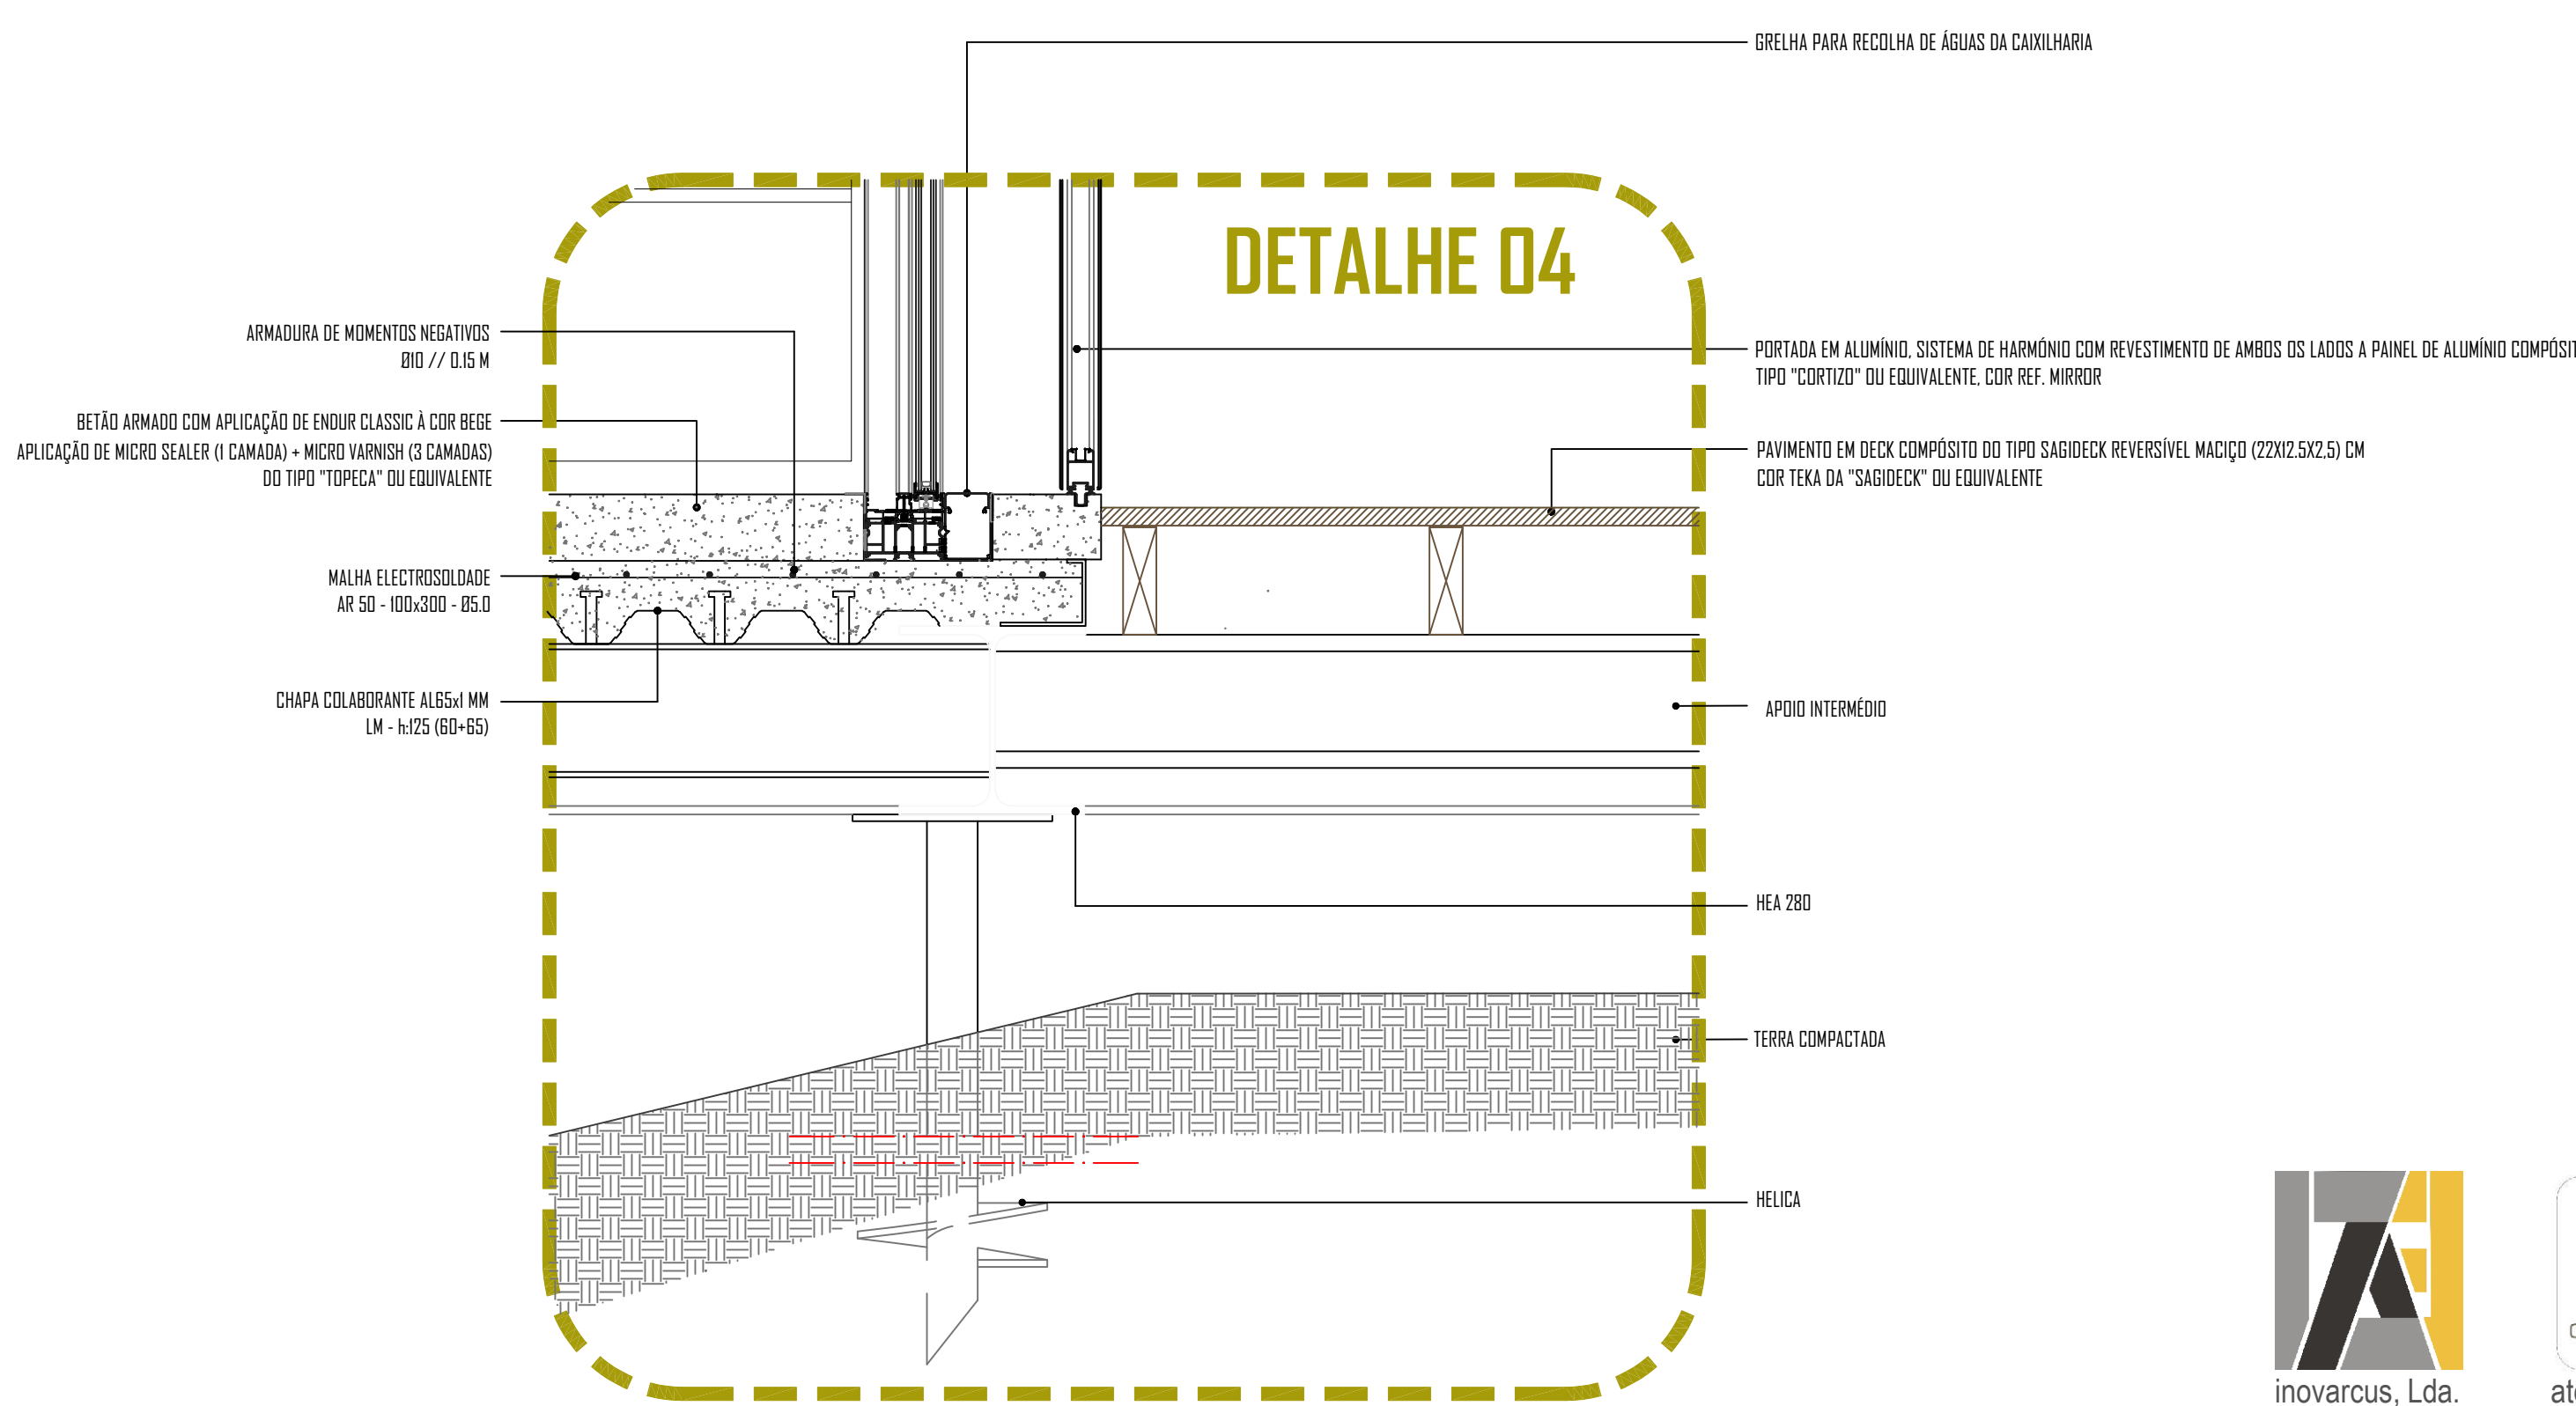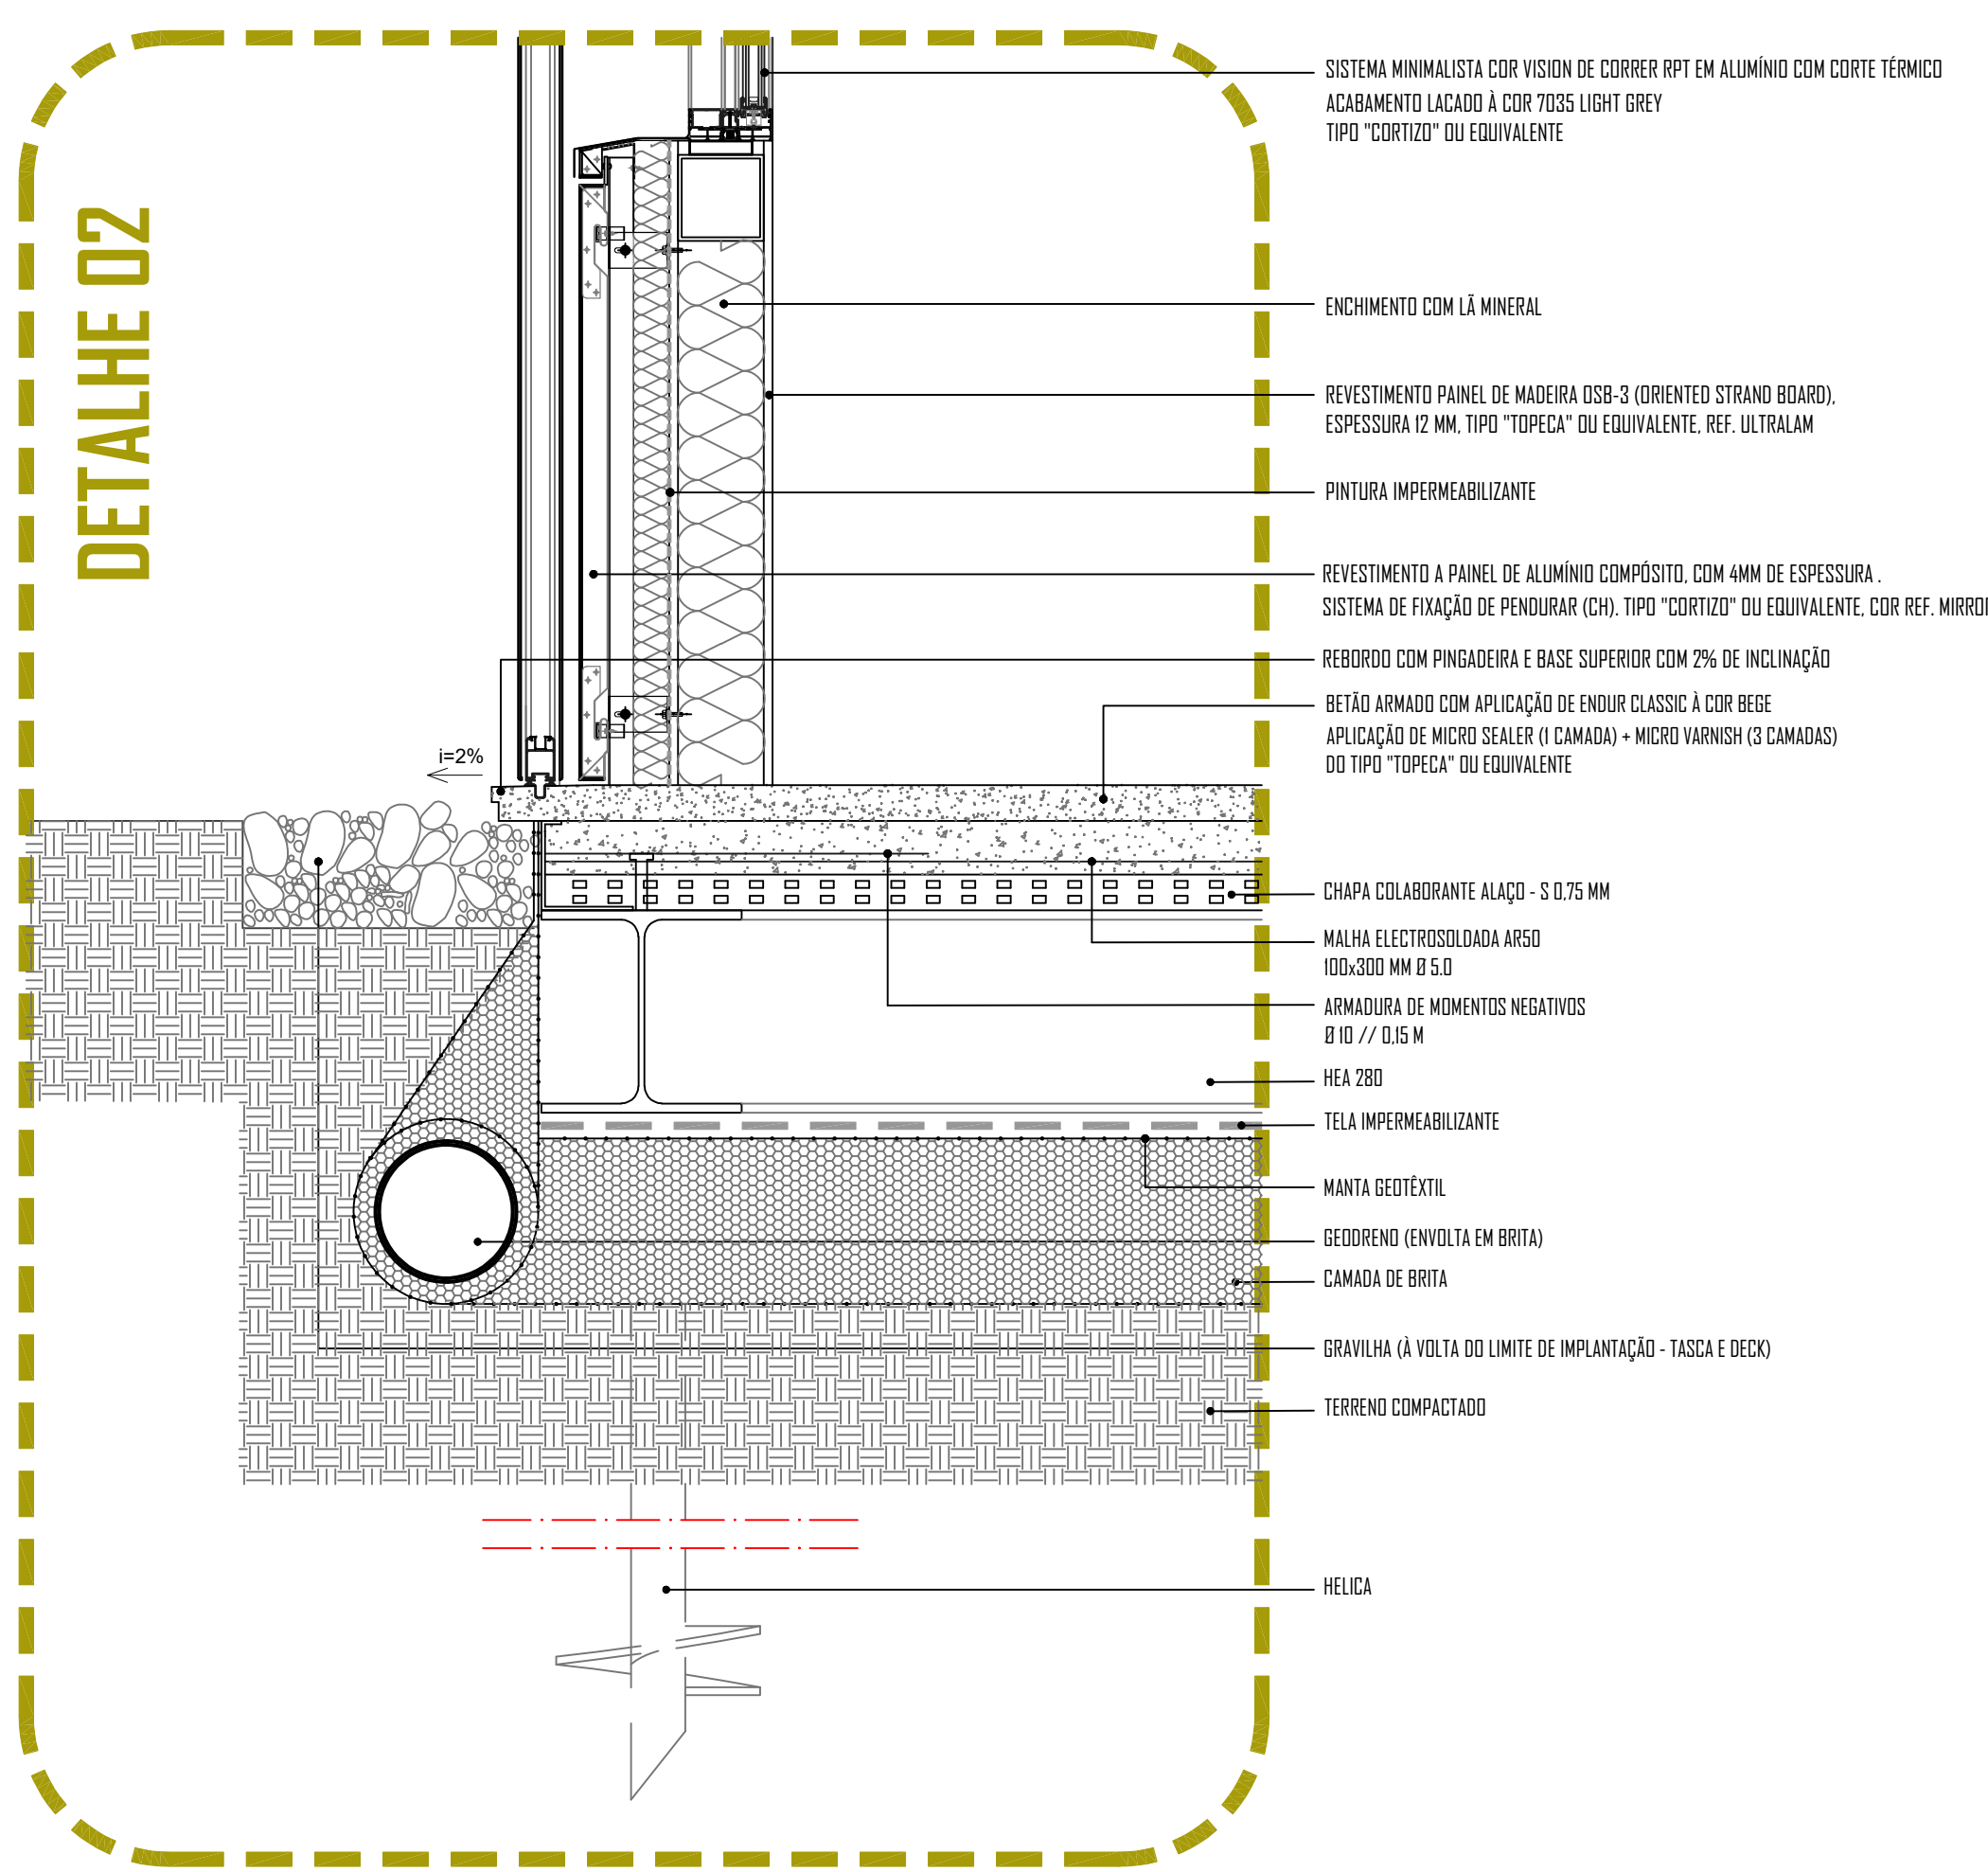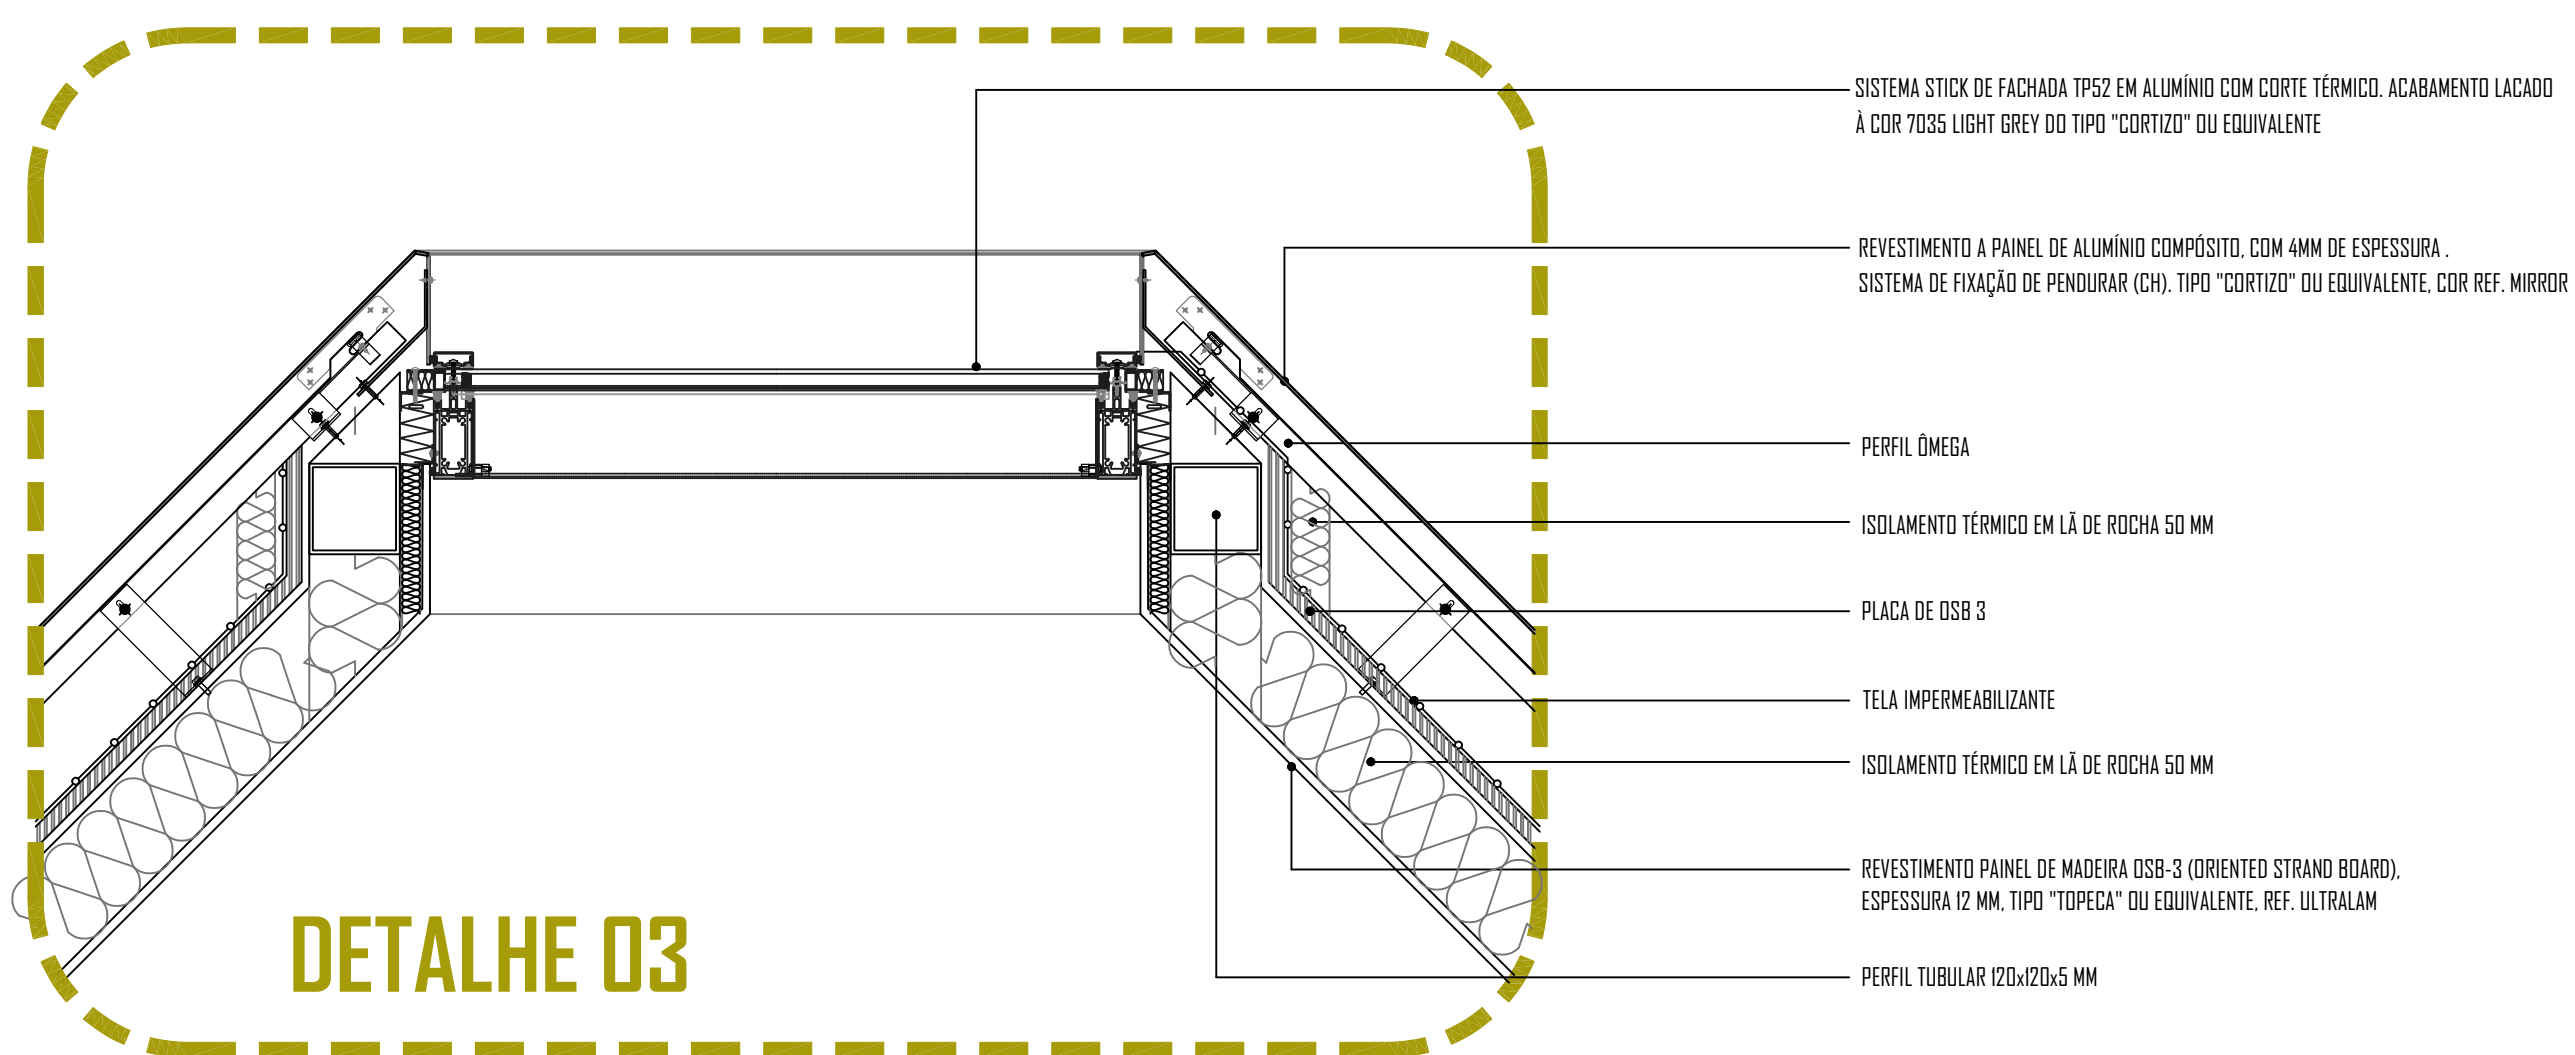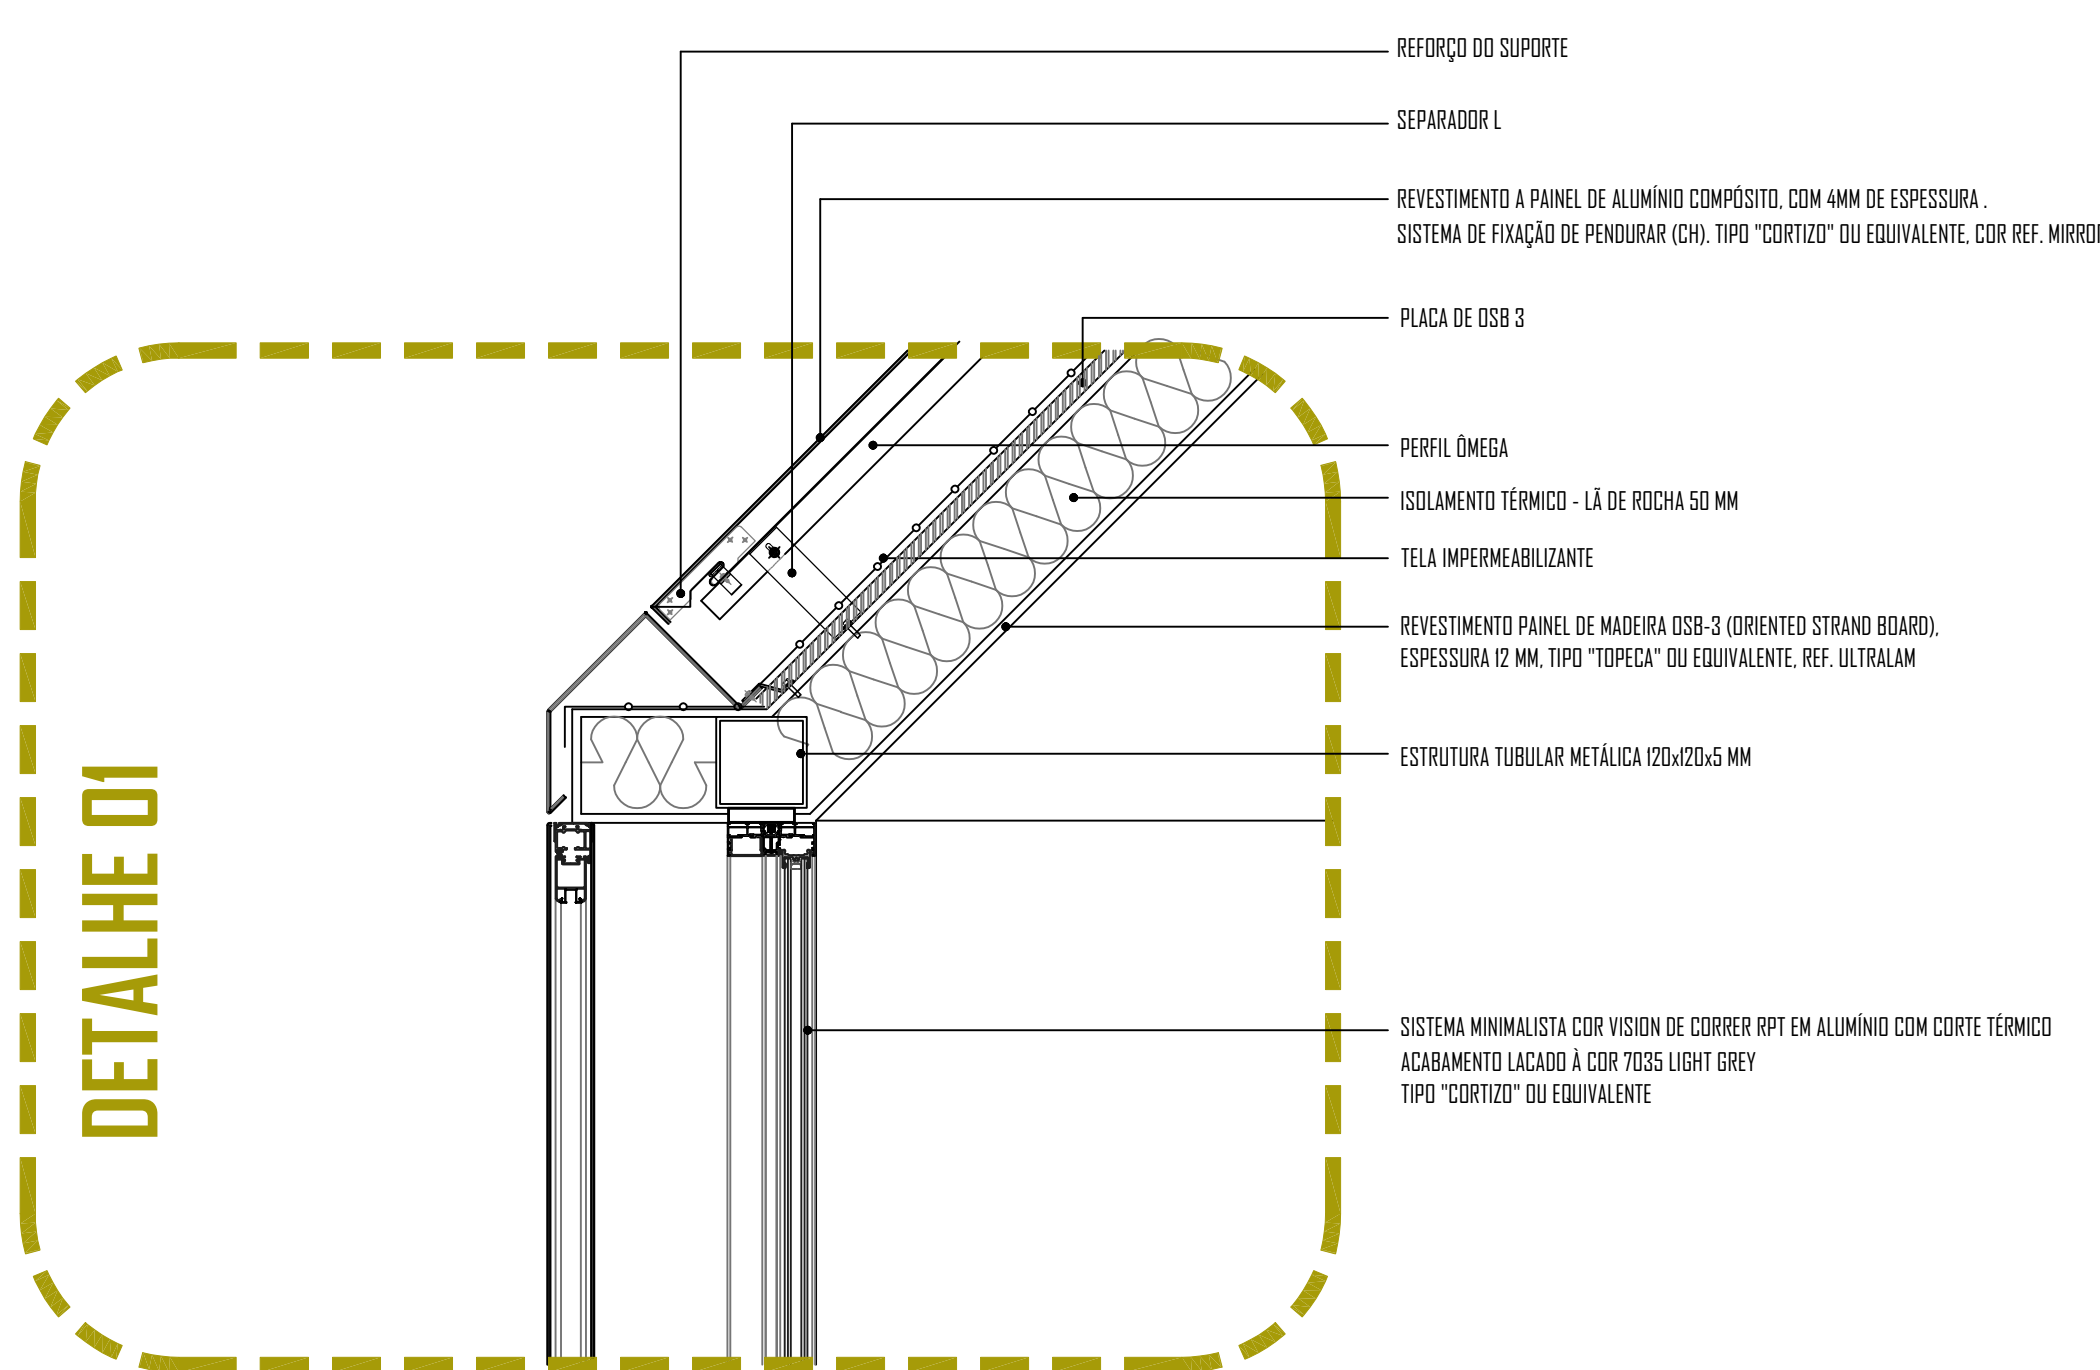

REQUERENTE
Município de Leiria

PROJECTO
Reabilitação Solar do Visconde da Barreira SAVB
Rua de S. Salvador 2410-023 Leiria
União de freguesias de Leiria, Pousos, Barreira e Cortes - Leiria

FASE
Projecto Execução

DESENHOS
Pormenorização
Detalhe 01, Detalhe 02, Detalhe 03 e Detalhe 04

Arq.º	Sandra MATA Susana VENÂNCIO	Jan 2026	revisão 02
Eng.º	Pedro DIAS	Jan 2026	J2.10
Arquivo:	# 23-21	Escalas:	1/10

Todas as cotas deverão ser confirmadas em obra

MAPA DE REVESTIMENTOS	
Rv/DI	REVESTIMENTO PAINEL DE MADEIRA OSB-3 (ORIENTED STRAND BOARD). ESPESSURA 12 MM. REF. DO TIPO "ULTRALAM" OU EQUIVALENTE
Rv/DI2	REVESTIMENTO A PAINEL DE ALUMÍNIO COMPOSTO. COM 4MM DE ESPESSURA - AI DE 0,5M (PAINEL COMPOSTO POR DUAS LÂMINAS: EXTERIOR EM ALUMÍNIO LACADO COM PINTURA PVDF E NÚCLEO INTERIOR EM RESINAS TERMOPLÁSTICAS DE POLIETILENO DE BAIXA DENSIDADE). SISTEMA DE FIXAÇÃO DE PENDURAR (CH) TIPO "CORTIZO" OU EQUIVALENTE. COR REF. MIRROR

TASCA 01		TASCA 02	
EXTERIOR			
SALA DE PARLAMENTO	●		
ARMAZÉM			
COBERTURA	●		
POÇA	●		
WC/OT	●		
ARMAZÉM			
COBERTURA			
ESPLANADA	●		
COBERTURA	●		

CONFORME PEÇA DESENHADA J2.05

TORNEIRAS	
Tr-01	MISTURADORA DE COZINHA COM BICA GIRATÓRIA E FLEXÍVEL EXTRAÍVEL. ACABAMENTO LACADO A PRETO. TIPO "WATEREVOLUTION" OU O EQUIVALENTE. SÉRIE FLOW - REF. T1.55.PR
Tr-02	MISTURADORA DE LAVATÓRIO 2 FUROS PARA ENCAIXAR. ACABAMENTO LACADO A PRETO, INCLUINDO VÁLVULA TAC. TIPO "WATEREVOLUTION" OU EQUIVALENTE. SÉRIE FLOW - REF. T1.68E.SR.PR. PARTE INTERNA REF. T1.68B
Tr-03	BICA PARA MISTURADORA DE LAVATÓRIO DE ENCAIXAR. ACABAMENTO LACADO A PRETO, COM 190MM. TIPO "WATEREVOLUTION" OU EQUIVALENTE. SÉRIE FLOW - REF. T1.67S.I9.PR

TASCA D1		TASCA D2	
EXTENSOR			
T0.D1			
T0.D2	●		
T0.D3			
T0.D4			
T0.D5			
T0.D6		●	
T0.D7			
T0.D8			
T0.D9			

MAPA DE PAVIMENTOS	
Pv.01	PAVIMENTO EM BETÃO AFAGADO A HELICÓPTERO COM ACABAMENTO A VERNIZ INCOLOR AJUSTO IMPERMEABILIZANTE. ACABAMENTO MATE
Pv.02	PAVIMENTO EM DECK COMPOSITO DO TIPO SAGIDEX REVERSIVEL MACIÇO (22X12,5X2,5) CM, COR TEKA DA "SAGIDEX" OU EQUIVALENTE

TASCA D1						TASCA D2						
		EXTERIOR	SALA DE TRABALHO	ARMÁRIOS	CORRETORES			DOPA	MICOT	ARMAZÉM	EQUIPAMENTOS	CORRETORES
	T0.01	T0.02	T0.03	T0.04	T0.05		T0.06	T0.07	T0.08	T0.09		
●		●	●		●		●	●	●		●	

CONFORME PEÇA DESENHADADA J2.D5

ACESSÓRIOS SANITÁRIOS	
Ass01	SIÃO GARRAFA PARA LAVATÓRIO . ACABAMENTO COR PRETA. TIPO "WATEREVOLUTION" OU EQUIVALENTE. SÉRIE FLOW - REF. MI.99.SI.FPR
Ass02	TAMPO SLIM P/ SANITA EASYCLIP C/ SLOWCLOSE EM BRANCO MATE. TIPO "SANINOUSA" OU EQUIVALENTE. SÉRIE URBY - REF. 2405
Ass03	PLACA DE DUPLA DESCARGA. ACABAMENTO PRETO MATE. TIPO "SANINOUSA" OU EQUIVALENTE. SÉRIE MOTIVE - REF. 41033
Ass04	SUPOORTE COM TANQUE DE DUPLA DESCARGA PARA SANITA SUSPENSÃO. TIPO "SANINOUSA" OU EQUIVALENTE. SÉRIE SANSLIM - REF. 41233. INSTALAÇÃO COM PÉS PARA SUPORTE REF. 440233
Ass05	VÁLVULA SEMPRE ABERTA B45 PARA LAVATÓRIO. ACABAMENTO BRANCO MATE TIPO "SANINOUSA" OU EQUIVALENTE. REF. 41959
Ass06	SIÃO PARA LAVA-LOUÇA EM POLIPROPILENO BRANCO. TIPO "SANINOUSA" OU EQUIVALENTE. SÉRIE VALET - REF. 4701
Ass07	PORTA PIÇABAS DE PAREDE. ACABAMENTO LACADO A PRETO. TIPO "WATEREVOLUTION" OU EQUIVALENTE. SÉRIE FLOW - REF. AZ.41.FP
Ass08	PORTA-ROLOS. ACABAMENTO LACADO A PRETO. TIPO "WATEREVOLUTION" OU EQUIVALENTE. SÉRIE FLOW - REF. AI.30.FP
Ass09	DISPENSADOR DE SABÃO LÍQUIDO AUTOMÁTICO. EM INOX COM ACABAMENTO TITANIUM PRETO. RESERVATÓRIO PLÁSTICO COM 900CC. DURAÇÃO DAS BATERIAS 25000 CICLOS DO 1 AND. TIPO "JNF" OU EQUIVALENTE. SÉRIE INDUSTRIAL - REF. IN.50.562
Ass10	DISPENSADOR DE TOALHAS DE PAPEL. EM INOX COM ACABAMENTO SATINADO PRETO. DIMENSÃO 275x350x110 MM. TIPO "JNF" OU EQUIVALENTE. REF. IN.50.548
Ass11	CESTO DE PAPEIS DE PAREDE. EM INOX COM ACABAMENTO SATINADO PRETO. CAPACIDADE PARA 7L. DIMENSÃO 275x350x110 MM. TIPO "JNF" OU EQUIVALENTE. REF. IN.50.561

TASCA D1		TASCA D2	
EXTERIOR	INTERIOR		
T0.01	T0.02		
SALA TRABALHO	T0.03		
ARMÁRIOS	T0.04		
COBERTURA	T0.05		
	COÇA		
	T0.06		
	WC07		
	T0.07		
	ARMAZEM		
	T0.08		
	ESPALHADA		
	COBERTURA		
	T0.09		

MAPA DE TEXTOS	
Tc.01	TEXT0 FALSO PLANO EM BASSO CARTONADO ACABAMENTO A ESTUQUE ESPATULADO MUITO FINO, A BASE DE CAL. EFEITO ESTUQUE MARMORIZADO. TIPO "KERAKOL" DO EQUIVALENTE. BIODALCE SPATULATTO. CODR 5023.0039
Tc.02	TEXT0 FALSO INCLINADO EM PAINEL DE MADEIRA OSB-3 (ORIENTED STRAND BOARD), ESPESSURA 12 MM. REF. TIPO "ULTRALAM" DO EQUIVALENTE

TASCA 01			TASCA 02		
EXTERIOR	SALA TRABALHO	ARMÁRIOS	CORREIOIRA	COFPA	WC07
T001	T002	T003	T004	T005	T006
					●
●	●		●		●
CONFORME PEÇA DESENHADA J2.06					

EQUIPAMENTOS DE ILUMINAÇÃO	
Lu.01	SPOT DE TETO REDONDO, Ø 78MM, H=80MM, COR PRETA, TEXTURADO RAL 9005, LED COM ÂNGULO DE 38°, IP20 40mA 4.5W 593lm 3000K CRI 90. TIPO "ARKSLIGHT" OU EQUIVALENTE. SHOT LIGHT SUPERF. - REF. A396-00-II
Lu.02	SPOT DE TETO REDONDO, Ø 78MM, H=80MM, COR PRETA, TEXTURADO RAL 9005, LED COM ÂNGULO DE 38°, IP20 220mA 6.5W 871lm 3000K CRI 90. TIPO "ARKSLIGHT" OU EQUIVALENTE. SHOT LIGHT SUPERF. - REF. A396-00-II
Lu.03	SPOT PROJETOR DIRECIONAL DE EMBUTIR, COR PRETA TEXTURADA RAL 9005, LED 660lm 5.5W, 3000K, IP20, ÂNGULO DE ABERTURA DE 38°. DIMENSÕES: 83x56x116 E ALTURA DE 87MM. TIPO "ARKSLIGHT" OU EQUIVALENTE, F135 SE NECESSÁRIO - REF. A34523Q1N
Lu.04	LUMINÁRIA SUSPensa Em ALUMÍNIO EXTRUDIDO COR PRETA, DIMENSÕES: 290x47x75 MM, DIFUSOR Em POLICARBONATO, IK05 IP40 LED 101lm 11.5W. TIPO "TREMOLUX" OU EQUIVALENTE, A400 - REF. A05.029
Lu.05	ILUMINAÇÃO DE PAGAMENTO Em ALUMÍNIO, DE ENCAIXAR, Ø220MM, ACABAMENTO PRETO, 1 MÓDULO COR 3000K, 220-240VAC, DIMENSÃO DALI2: PUSH. TIPO "SIMES" OU EQUIVALENTE, ZIP ROUND CONFOORT - REF. S.78939.09
Lu.06	ILUMINAÇÃO LINEAR Em FITA DE LEDS - DECORATIVA (SANCA) COR BRANCO TITÂNIO
Lu.07	PROJETO R DIRECIONAL DE ENCAIXAR, COR PRETA TEXTURADA RAL 9005, LED 1885lm 17.0W, 3000K, IP20, ÂNGULO DE 42°, DIMENSÃO TIPO "ARKSLIGHT" OU EQUIVALENTE, HIDDEN 2 FLOOD - REF. A4200231N

TASCA 01		TASCA 02	
EXTERIOR			
T0.01	SALA TRABALHO		
T0.02	APRONTOS		
T0.03	COBERTURA		
T0.04	COPA		
T0.05	WC07		
T0.06	ARMAZEM		
T0.07	ESCALARIA		
T0.08	COBERTURA		
T0.09			

LOIÇAS SANITÁRIAS	
Le.01	SANTA SUSPENS. C/ FIXAÇÃO OCULTA, COR BRANCO MATE, TIPO "SANNOWSA" OU EQUIVALENTE, SÉRIE URB.Y 52 RIMFLUSH - REF. 140044
Le.02	LAVATÓRIO DE PULSAR, SEM OVERFLOW, ACABAMENTO BRANCO MATE, TIPO "SANNOWSA" OU EQUIVALENTE, ROUNO 45 - REF. 03950604
Le.03	LAVA-LOIÇA RETANGULAR EM RESINA, ACABAMENTO COR PRETO, CUBA SEM ESCORREDOR, MEDIDAS: 45X44 CM COM TRATAMENTO ANTIBACTERIANO, TIPO "PDAIGI" OU EQUIVALENTE, SÉRIE GANDIA 40 - REF. 17420123

[illegible]

The image displays two logos side-by-side. On the left is the logo for 'inovarcus, Lda.', which consists of a stylized, abstract letter 'I' composed of grey and yellow geometric shapes, with the text 'inovarcus, Lda.' in a sans-serif font below it. On the right is the logo for 'atelier cubicooffice', featuring a 3D wireframe drawing of a cube with a textured, brick-like pattern on its right face, enclosed within a thin grey rounded square border. Below the cube, the text 'cubicooffice' is written in a lowercase sans-serif font, and below that, 'atelier cubicooffice' is written in a similar font.

REQUERENTE
Município de Leiria

PROJECTO	
Reabilitação Solar do Visconde da Barreira	SAVB
Rua de S. Salvador 2410-023 Leiria	
União de freguesias de Leiria, Pousos, Barreira e Cortes - Leiria	
FASE	
Projecto Execução	

DESENHOS

Mapas gerais de Acabamentos

Arq. ^a	Sandrina MAIA Susana VERNÍCIO	Janeiro 2026	revisão 02 J2.11
Eng. ^o	Pedro DIAS	Janeiro 2026	
Arquivo:	# 23-21	Escalas:	1/50

Todas as cotas deverão ser confirmadas em obra