

LEGENDA:

-
- ABASTECIMENTO DE ÁGUA
-
- ARVORES
-
- CAMINHO
-
- CHAMINÉ
-
- COBERTURA
-
- COLECTOR
-
- TELECOMUNICAÇÕES
-
- CURVA DE NÍVEL MESTRA
-
- CURVA DE NÍVEL SECUNDÁRIA
-
- DEGRAUS
-
- EDIFÍCIO
-
- ELECTRICIDADE
-
- ESTRADA
-
- ESTREMAS
-
- GÁS
-
- JANELA
-
- LANCIL
-
- LINHA DE ÁGUA
-
- LOUÇA SANITÁRIA
-
- MOBÍLIA URBANA
-
- MURO
-
- PAREDE EXTERIOR
-
- PAREDE INTERIOR
-
- PLATAFORMA
-
- TEXTO
-
- POÇO
-
- ÁGUAS PLUVIAIS
-
- POÇO
-
- PONTE
-
- PORTÃO
-
- 4.92 PONTOS COTADOS
-
- RAMPADiv>
-
- SANEAMENTO
-
- SINALIZAÇÃO
-
- SONDAGENS GEOLÓGICAS
-
- TALUDE LSP
-
- VALADiv>
-
- VEDAÇÃO
-
- VERTICE DE APOIO TOPOGRÁFICO

ESTABELECIMENTOS PRISIONAIS
ZONA DE PROTEÇÃO CONFORME PDM EM VIGOR

LOTEAMENTO
10/19

LIMITE DA ZONA INTERDITA À CONSTRUÇÃO
DEVIDO AS ADUTORAS

- INFRAESTRUTURAS
- CONDUTORA ADUTORA DE ÁGUA ø600 FFD
 - CONDUTORA ADUTORA DE ÁGUA ø200 PVC
 - CONDUTORA ADUTORA DE ÁGUA ø300 FFD
 - CONDUTORA ADUTORA DE ÁGUA ø400 FFD

REVISÃO	DESCRIÇÃO	DATA
01	VERSÃO INICIAL	MAIO 2020

consultores

Identificação

MUNICÍPIO DE LEIRIA
REQUALIFICAÇÃO E AMPLIAÇÃO DO CENTRO DE SAÚDE DR. GORJÃO HENRIQUES - INSTALAÇÃO DE CDI

Local
LEIRIA

projetista	autor
ARQUITETURA	PE
designação do desenho	escala
LEVANTAMENTO TOPOGRÁFICO	1 : 500
proj. Bartolomeu, Arg. José G. Antunes, Arg.	des. --
coord. Mário Estêvão C. Henriques, Eng.	ver. --
representação	
01	
001	
PE-4958_ARQ_DR_01-001_R0	

Cobertura_EXISTENTE COMP.

1 : 200

REVISÃO	DESCRIÇÃO	DATA
R0	VERSÃO INICIAL	MAIO 2026

mech

consultores

ISO 9001:2015

certificação

identificação			
MUNICÍPIO DE LEIRIA			
REQUALIFICAÇÃO E AMPLIAÇÃO DO CENTRO DE SAÚDE DR. GORJÃO HENRIQUES - INSTALAÇÃO DE CDI			
local			
LEIRIA			
projeto			fase:
ARQUITETURA			PE
designação do desenho			escala:
PLANTA DE IMPLANTAÇÃO			1 : 200
proj:	des.	--	
Mariia Torres, Arq. José G. Antunes, Arq.			
coord.	ver.	--	
Maria Emilia C. Homem, Eng.			
PE_4958_ARQ_DR_01-002_R0			

ARQ


especialidade

01


grupo

002

nº folha

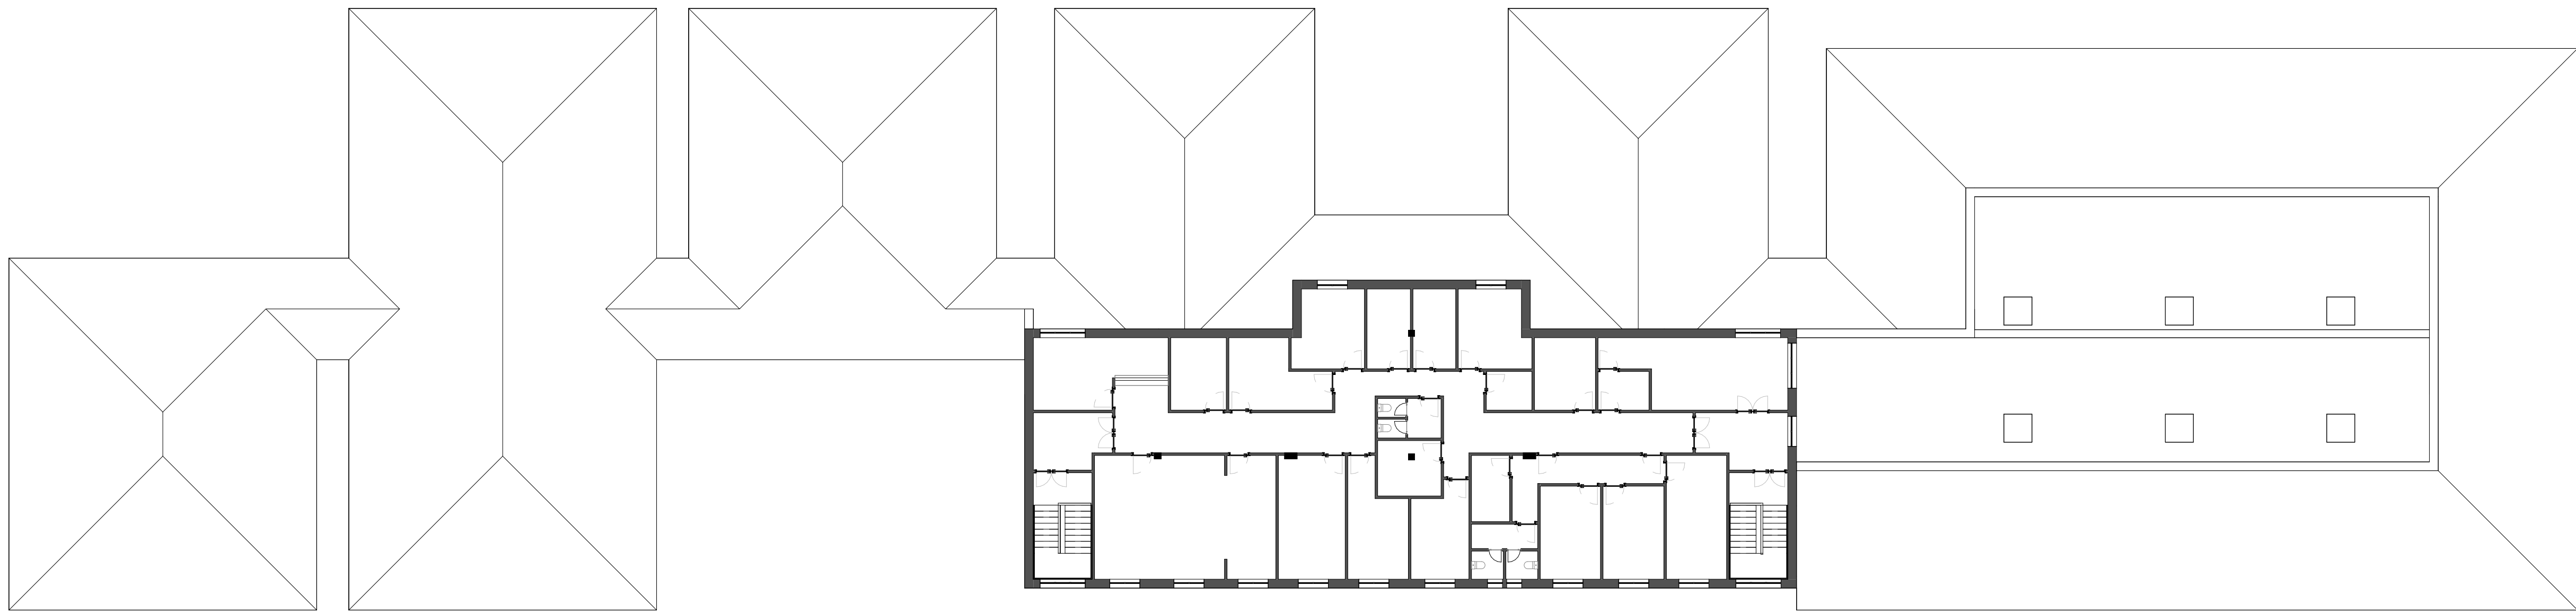

Piso 1_EXISTENTE COMP.
1:200

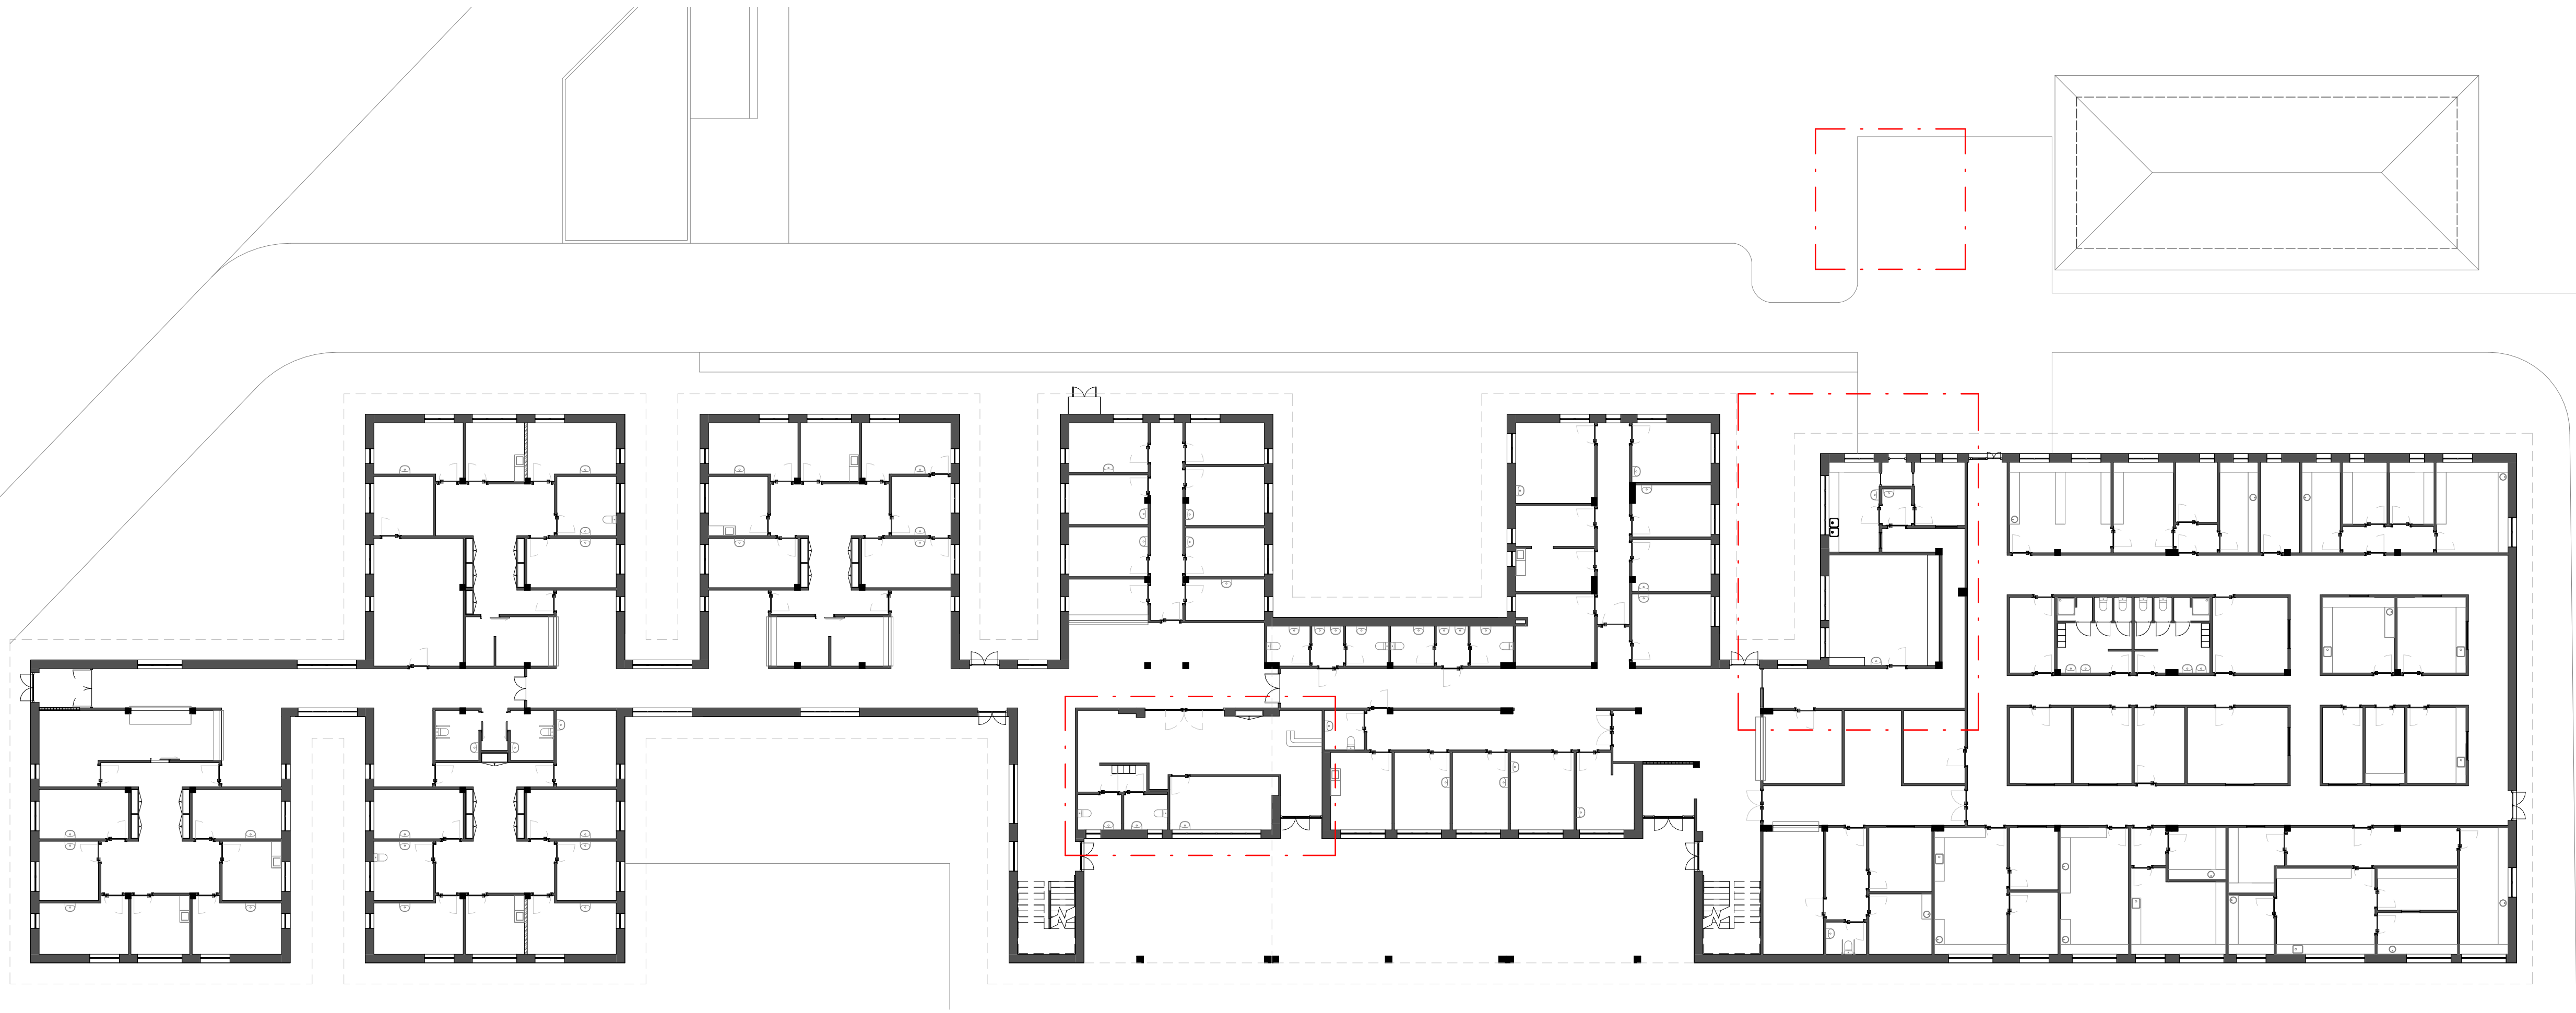

Piso 0_EXISTENTE COMP.
1:200

REVISÃO	DESCRIÇÃO	DATA
R0	VERSÃO INICIAL	MAIO 2026

mech
consultores

identificação

MUNICÍPIO DE LEIRIA
REQUALIFICAÇÃO E AMPLIAÇÃO DO CENTRO DE SAÚDE DR. GORJÃO HENRIQUES - INSTALAÇÃO DE CDI

local
LEIRIA

projeto
ARQUITETURA

designação do desenho
EXISTENTE - PLANTAS DO PISO 0 E PISO 1

proj.
Marília Torres, Arg.

des.
José G. Antunes, Arg.

ver.

coord.
Marta Emilia C. Homem, Eng.

fase:
PE

escala:
1 : 200

ARQ
especialidade

01
grupo

003
nº folha

PE_4958_ARQ_DR_01-003_R0






Alçado Principal - EXISTENTE

1 : 200




Alçado Posterior - EXISTENTE

1 : 200

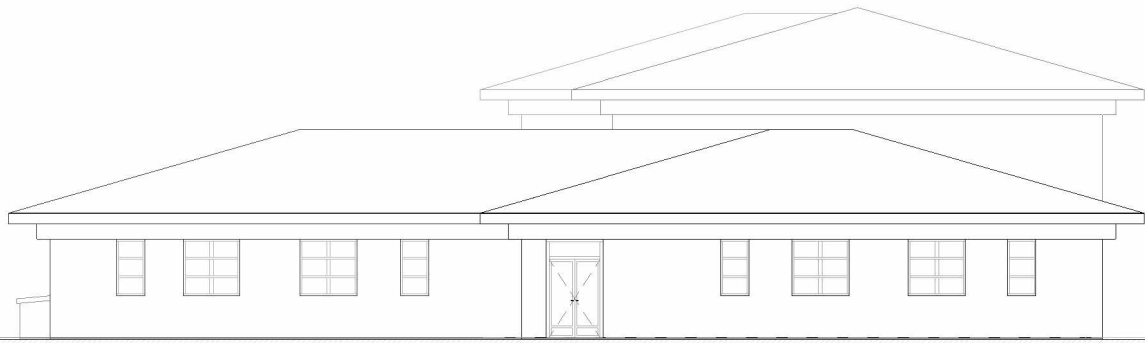


Alçado Lat. Esquerdo - EXISTENTE

1 : 200

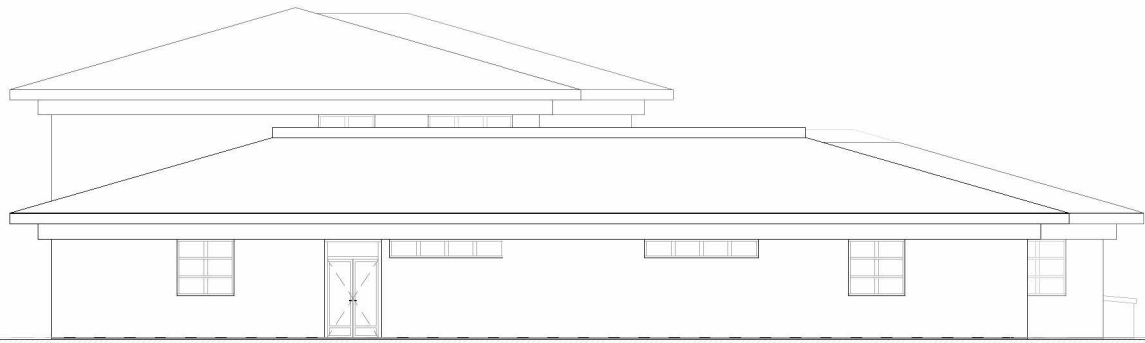


Alçado Lat. Direito - EXISTENTE

1 : 200

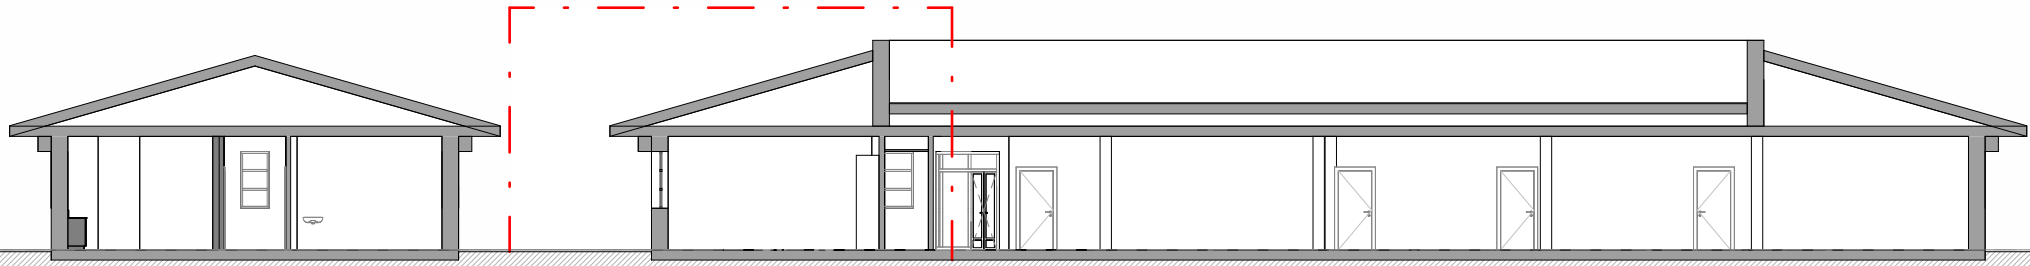


C01 - EXISTENTE

1 : 200

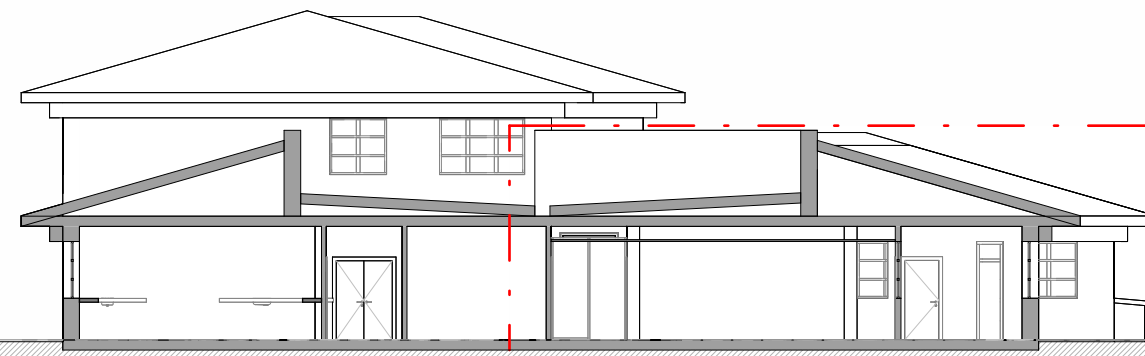


C02 - EXISTENTE

1 : 200

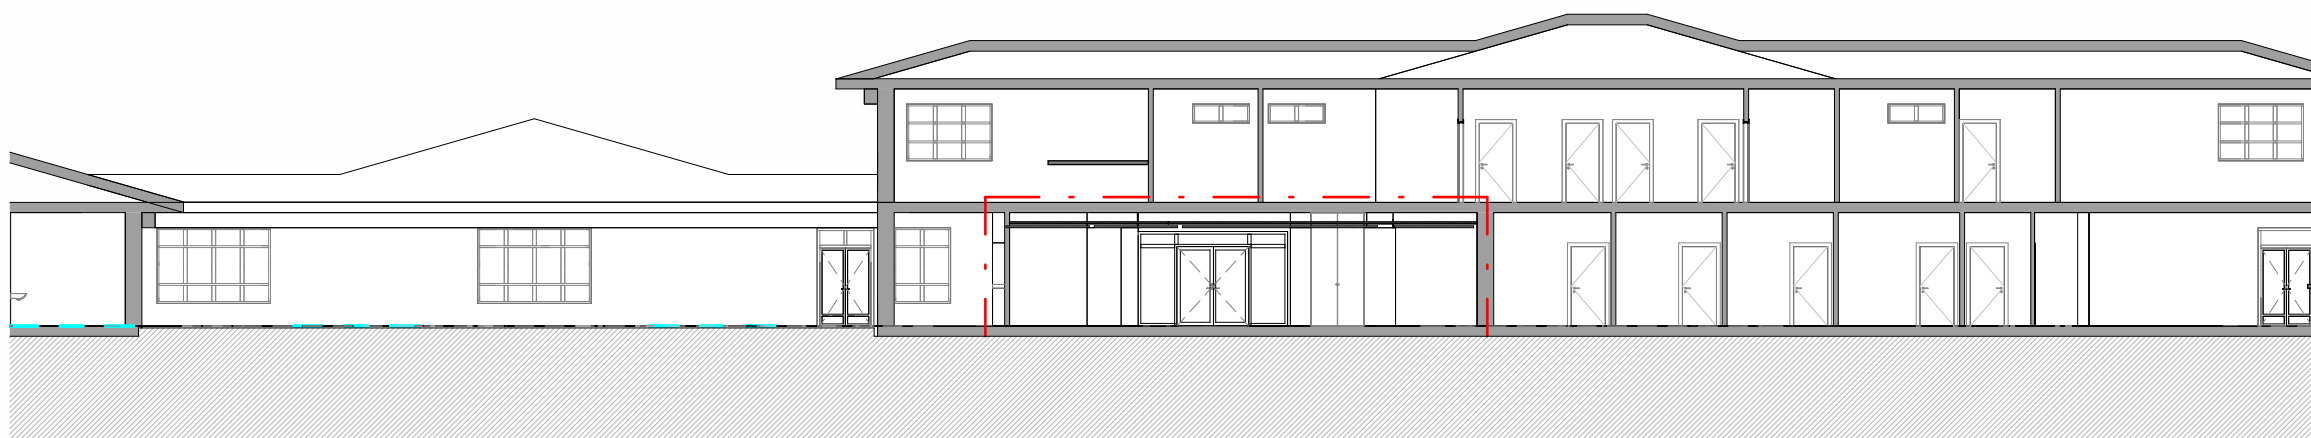

C04 - EXISTENTE

1 : 200

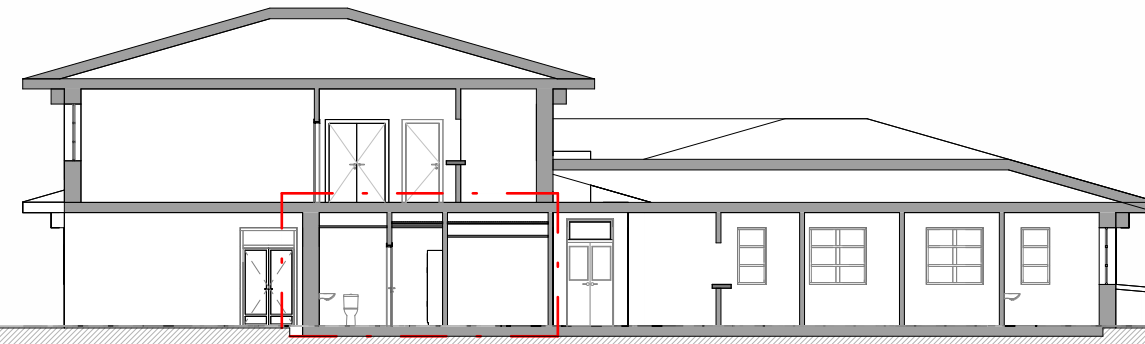

C03 - EXISTENTE


1 : 200



ZTE

RX


ZT

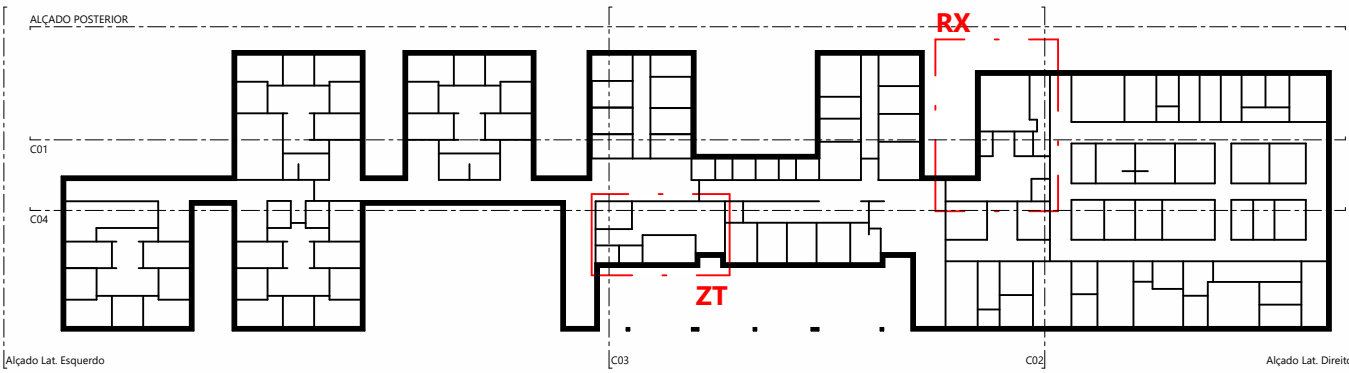

REVISÃO	DESCRIÇÃO	DATA
R0	VERSÃO INICIAL	MAIO 2026




Identificação			
MUNICÍPIO DE LEIRIA			
REQUALIFICAÇÃO E AMPLIAÇÃO DO CENTRO DE SAÚDE DR. GORJÃO HENRIQUES - INSTALAÇÃO DE CDI			
local			
LEIRIA			
projeto			
ARQUITETURA			
fase:			
PE			
designação do desenho			
EXISTENTE - ALÇADOS E CORTES			
escala:			
1:200			
proj.	des.		
Marília Torres, Arq.	José G. Antunes, Arq.	--	
coord.	ver.		
María Emilia C. Homem, Eng.	--		
especialidade			
ARQ			
grupo			
01			
nº folha			
004			
PE_4958_ARQ_DR_01-004_R0			

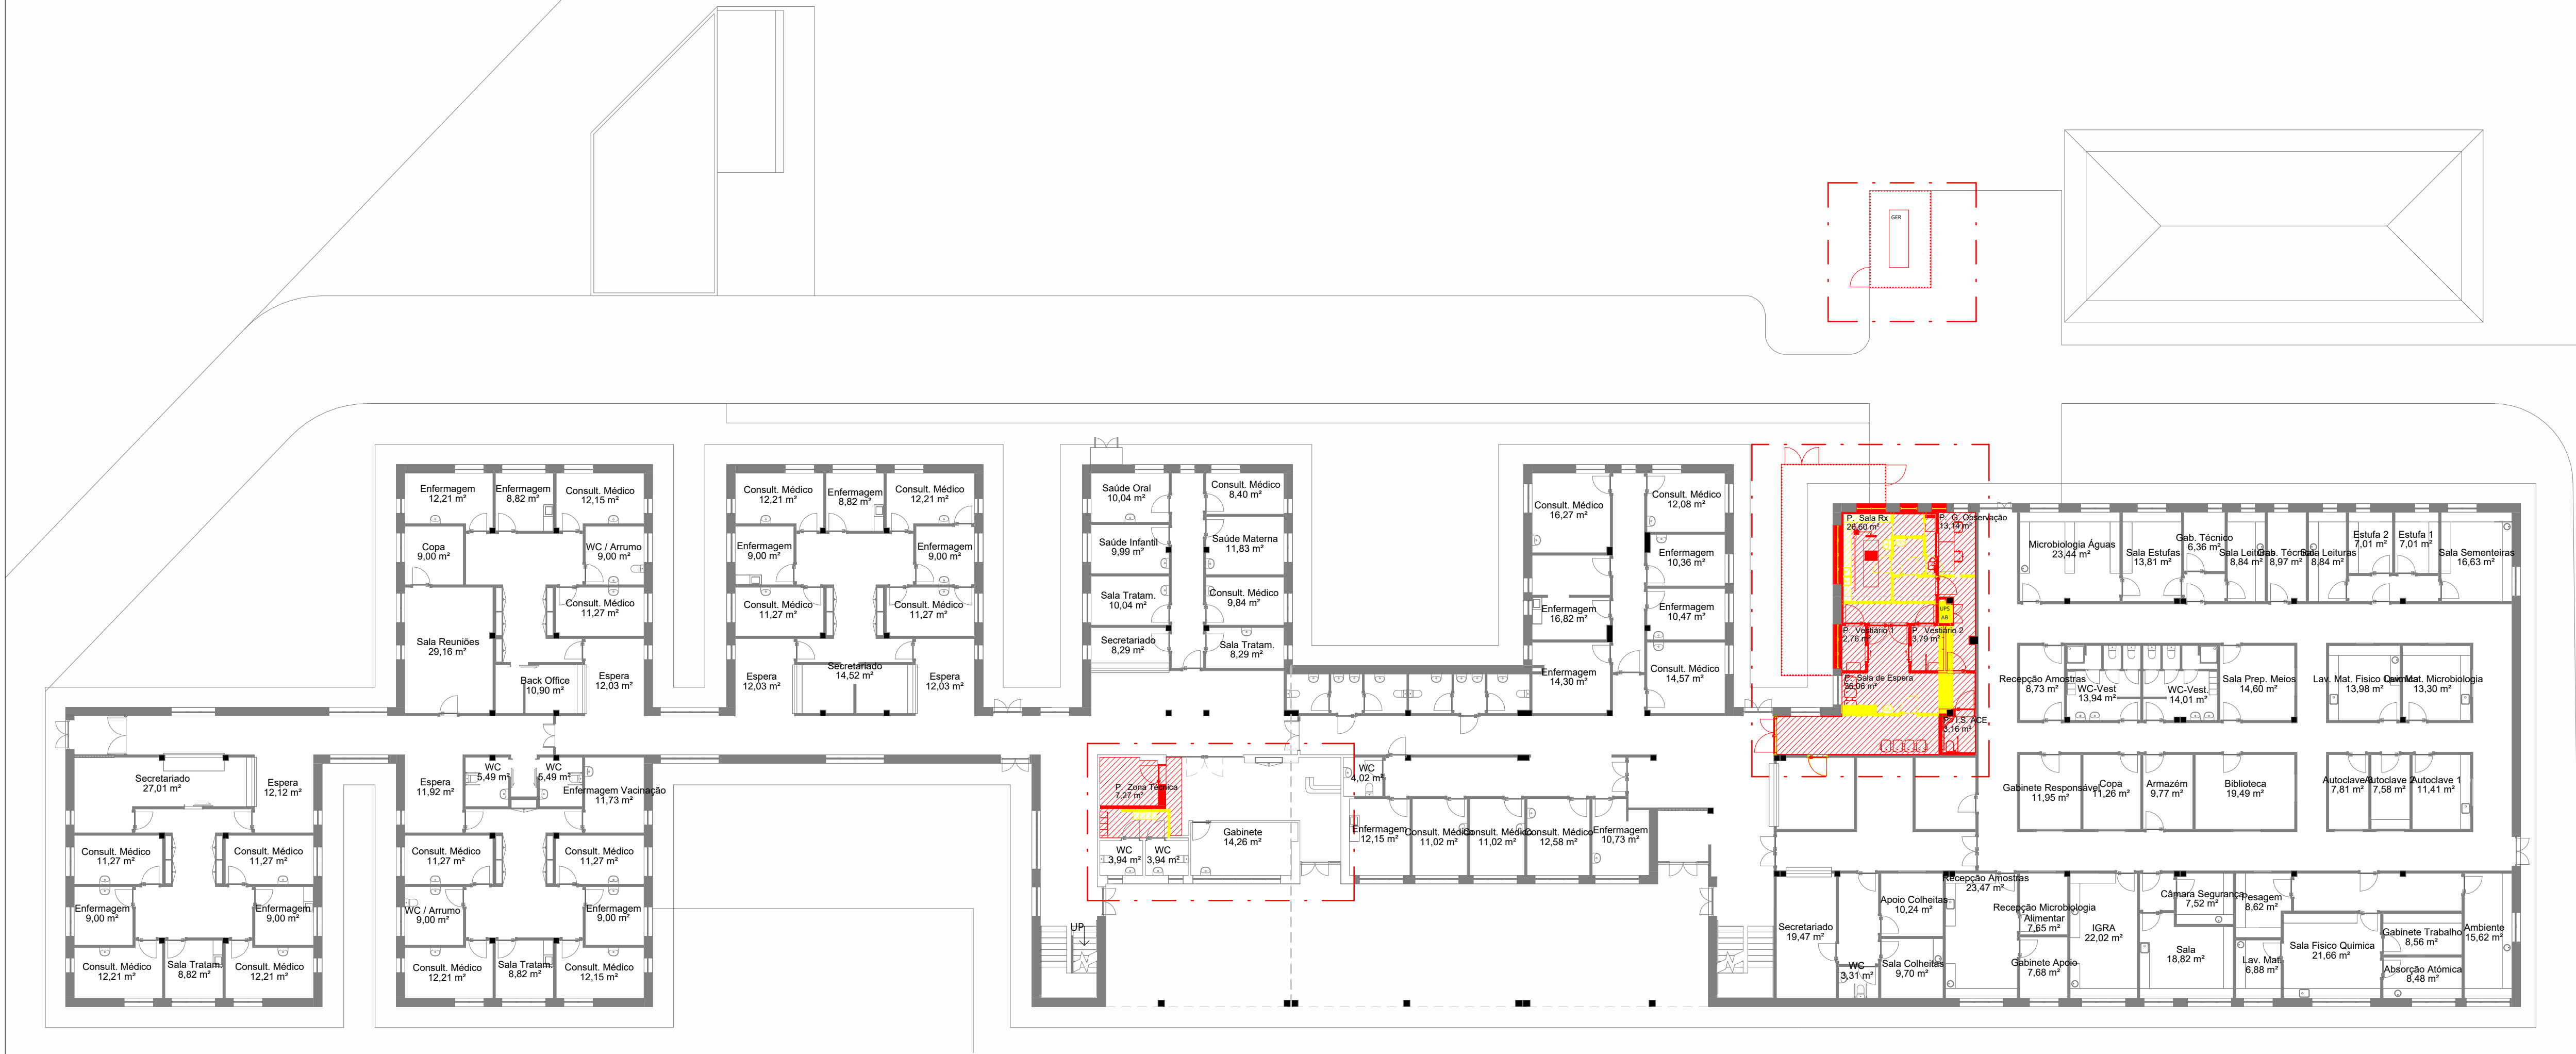


Piso 0 - VERMELHOS E AMARELOS
1 : 200




Alçado Posterior - VERMELHO E AMARELO
1 : 200

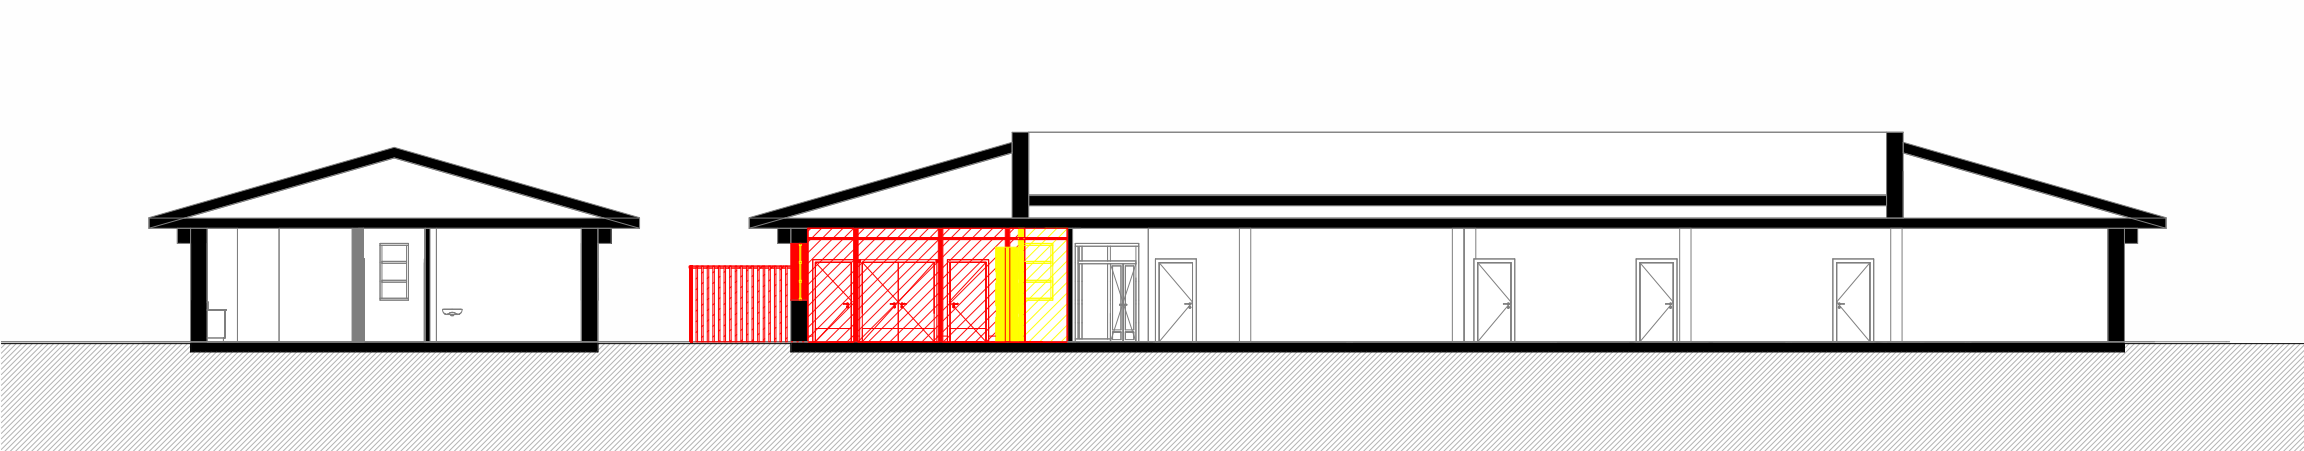

C01 - VERMELHO E AMARELO
1 : 200

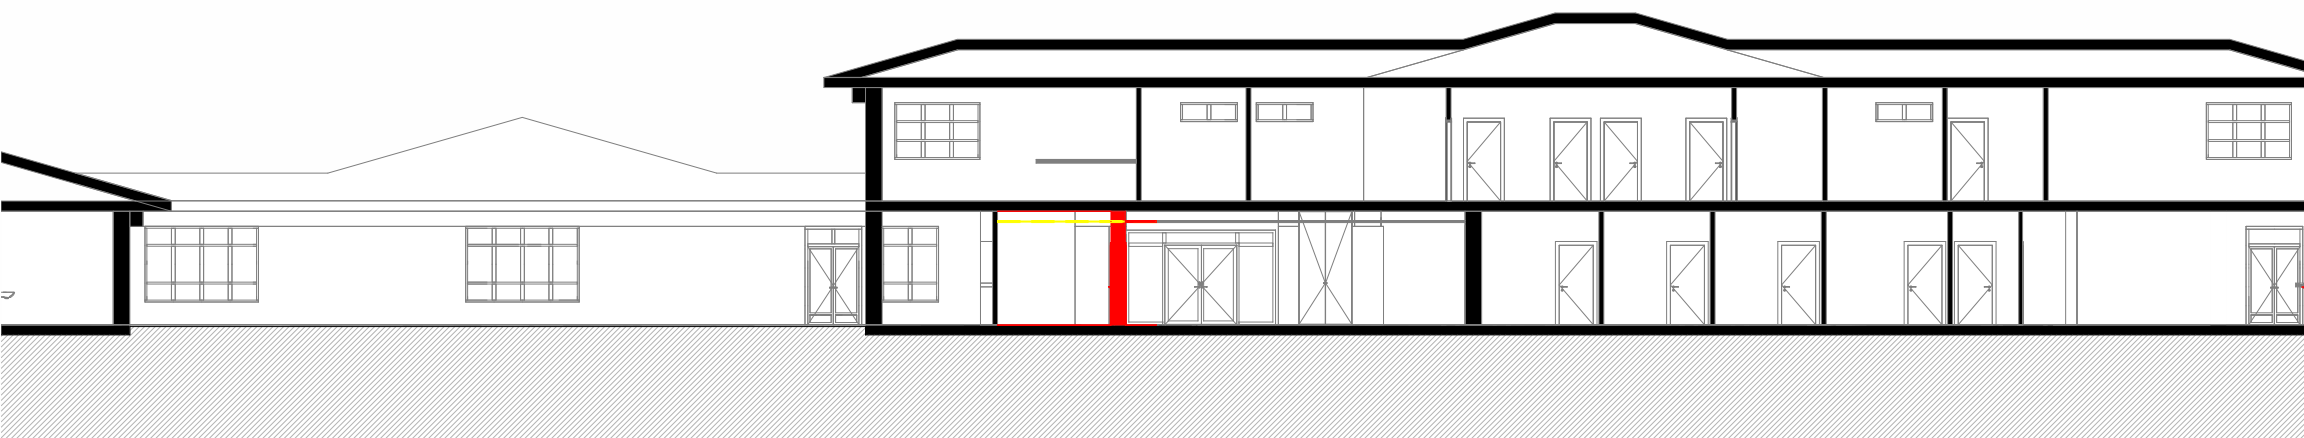


C04 - VERMELHO E AMARELO
1 : 200

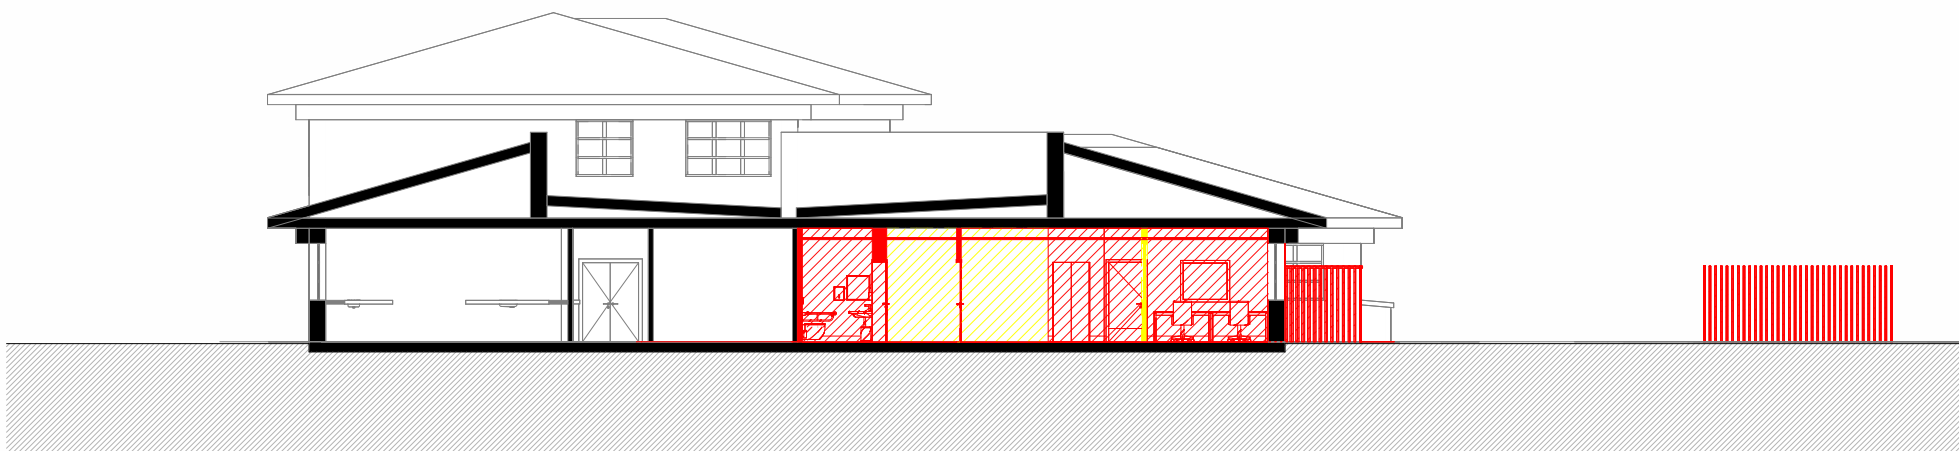

C02 - VERMELHO E AMARELO
1 : 200



C03 - VERMELHO E AMARELO
1 : 200

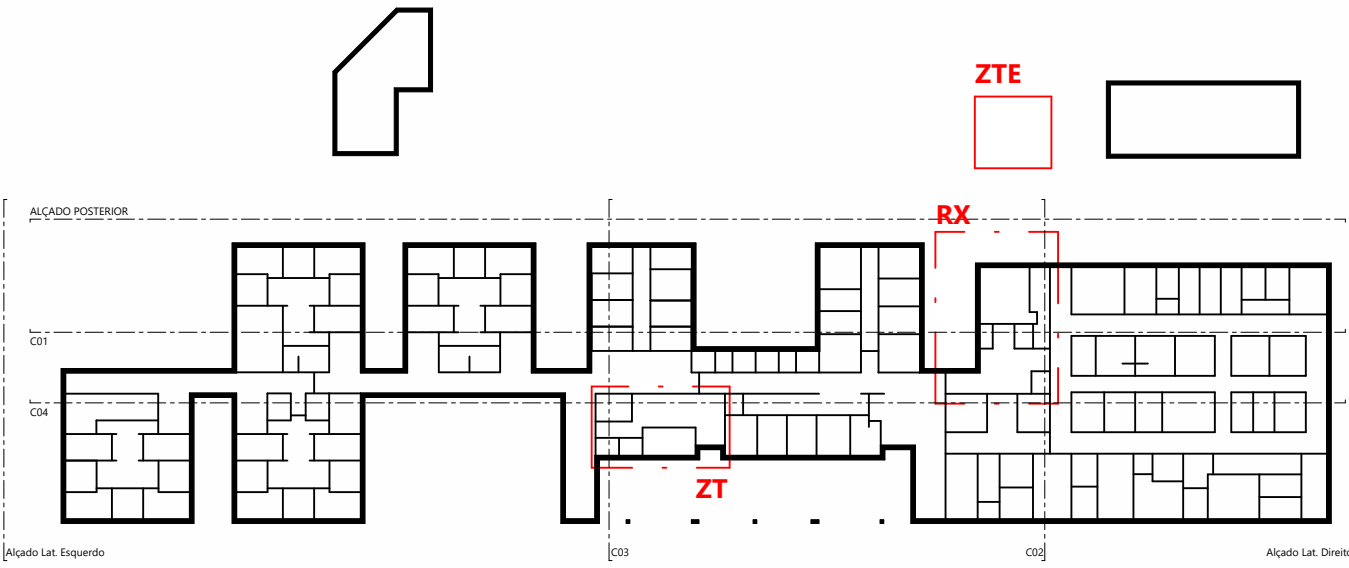

REVISÃO	DESCRIÇÃO	DATA
R0	VERSÃO INICIAL	MAIO 2026

mech

consultores

identificação

MUNICÍPIO DE LEIRIA
REQUALIFICAÇÃO E AMPLIAÇÃO DO CENTRO DE SAÚDE DR. GORJÃO HENRIQUES - INSTALAÇÃO DE CDI

local
LEIRIA

projeto
ARQUITETURA

designação do desenho
VERMELHO E AMARELOS - PLANTAS DO PISO 0 E PISO 1

des.
Marília Torres, Arq. | José G. Antunes, Arq.

ver.
Marta Emilia C. Homem, Eng.

especialidade
ARQ

grupo
02

nrº folha
001

fase:
PE


escala:
1:200

ISO 9001:2015

CERTIFICADO

PE_4958_ARQ_DR_02-001_R0


Este projeto é propriedade dos seus autores e não pode ser utilizado, facultado ou reproduzido, integralmente ou em parte, sem autorização dos mesmos, ao abrigo do Código do Direito do Autor e dos Direitos Conexos (Dec. Lei n.º 43/RE, de 14 de Março)

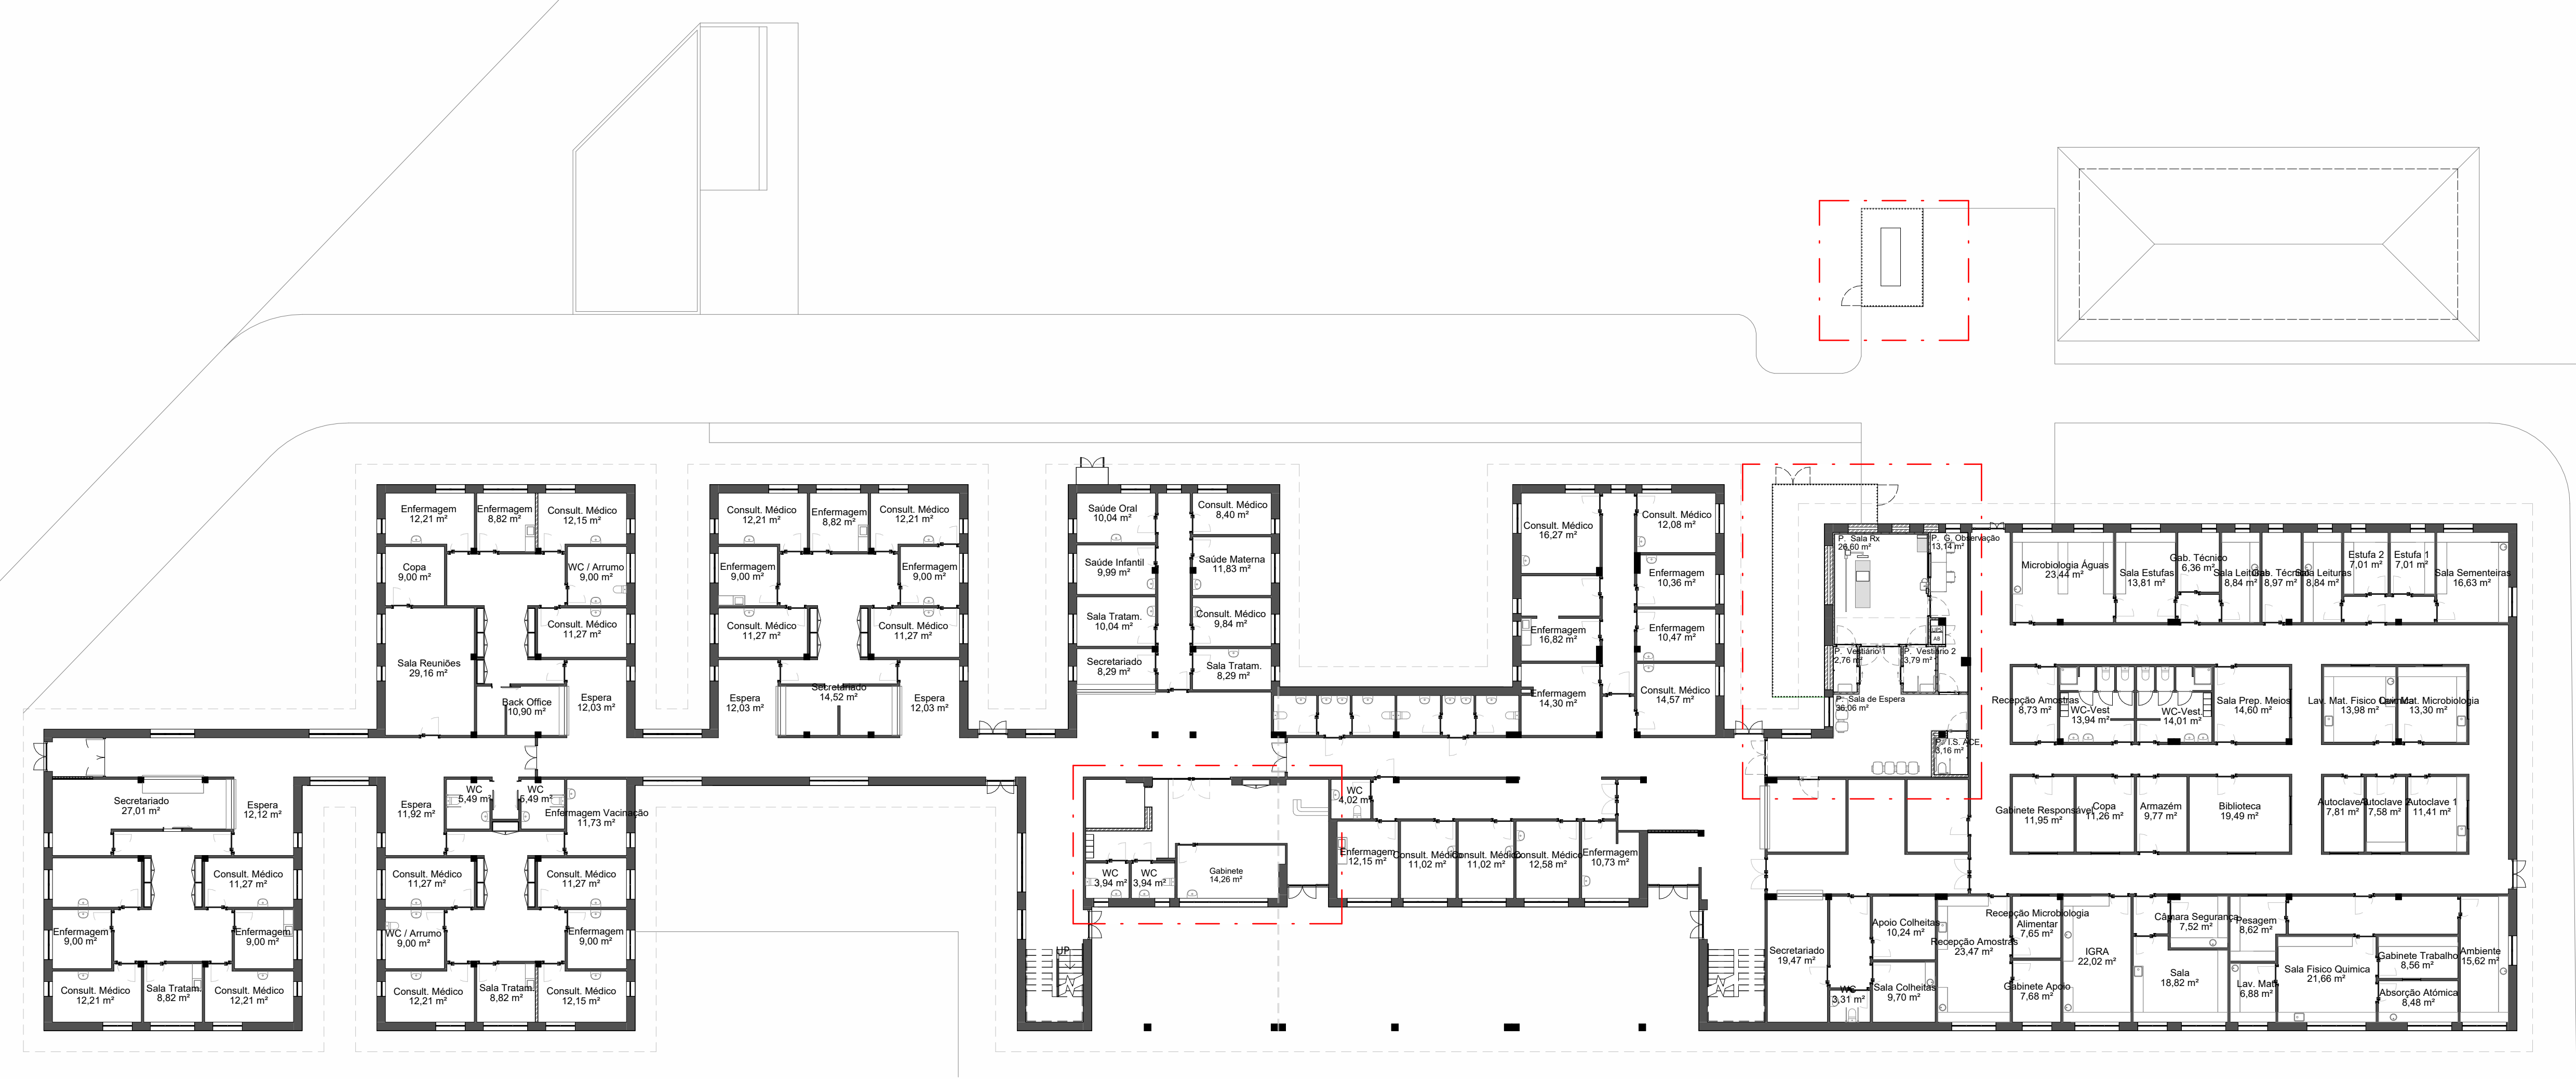


Piso 0 - PROPOSTA COMP.
1 : 200



Alçado Posterior - PROPOSTA
1 : 200

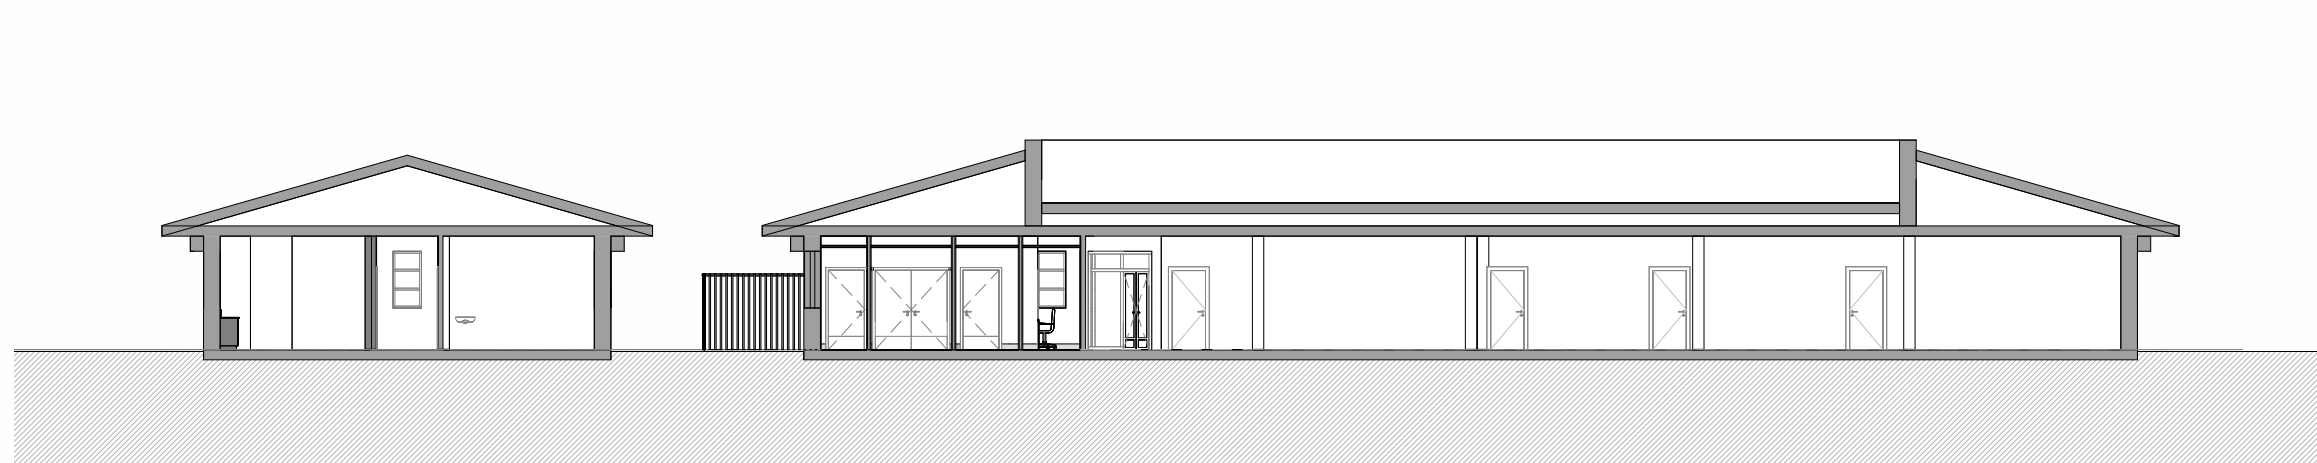

C01 - PROPOSTA
1 : 200

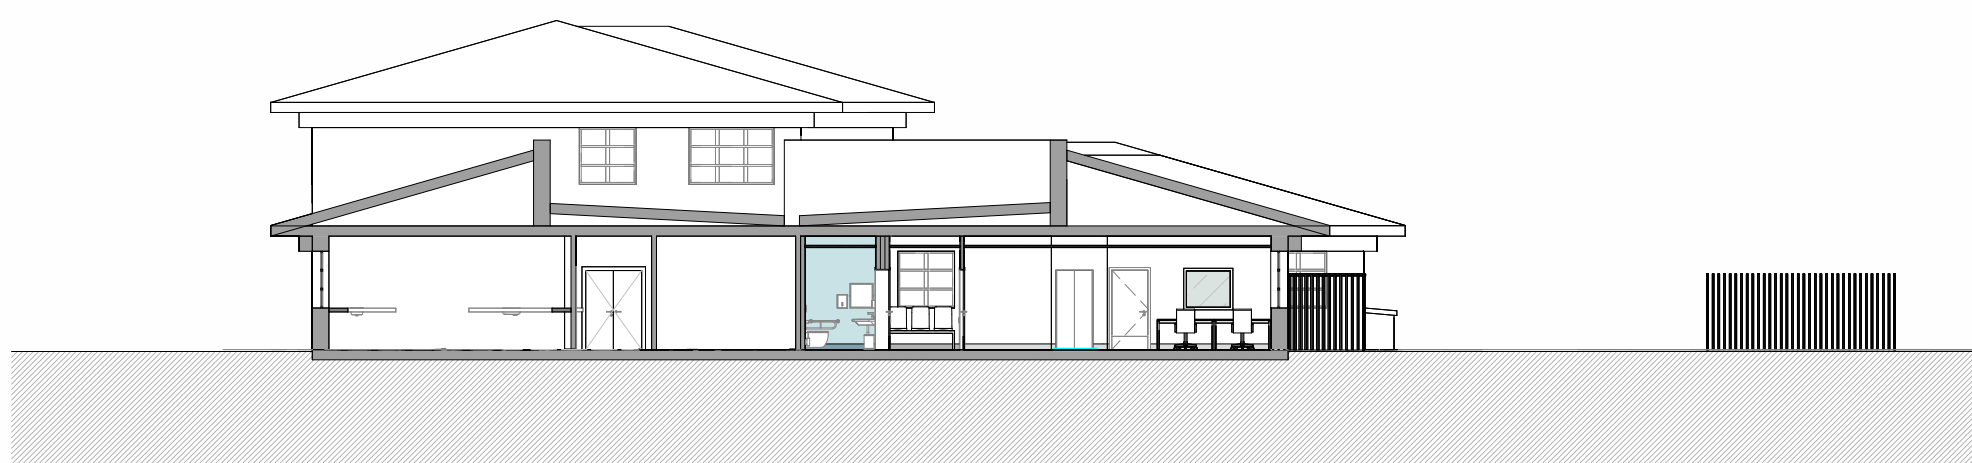


C02 - PROPOSTA
1 : 200




C04 - PROPOSTA
1 : 200




C03 - PROPOSTA
1 : 200

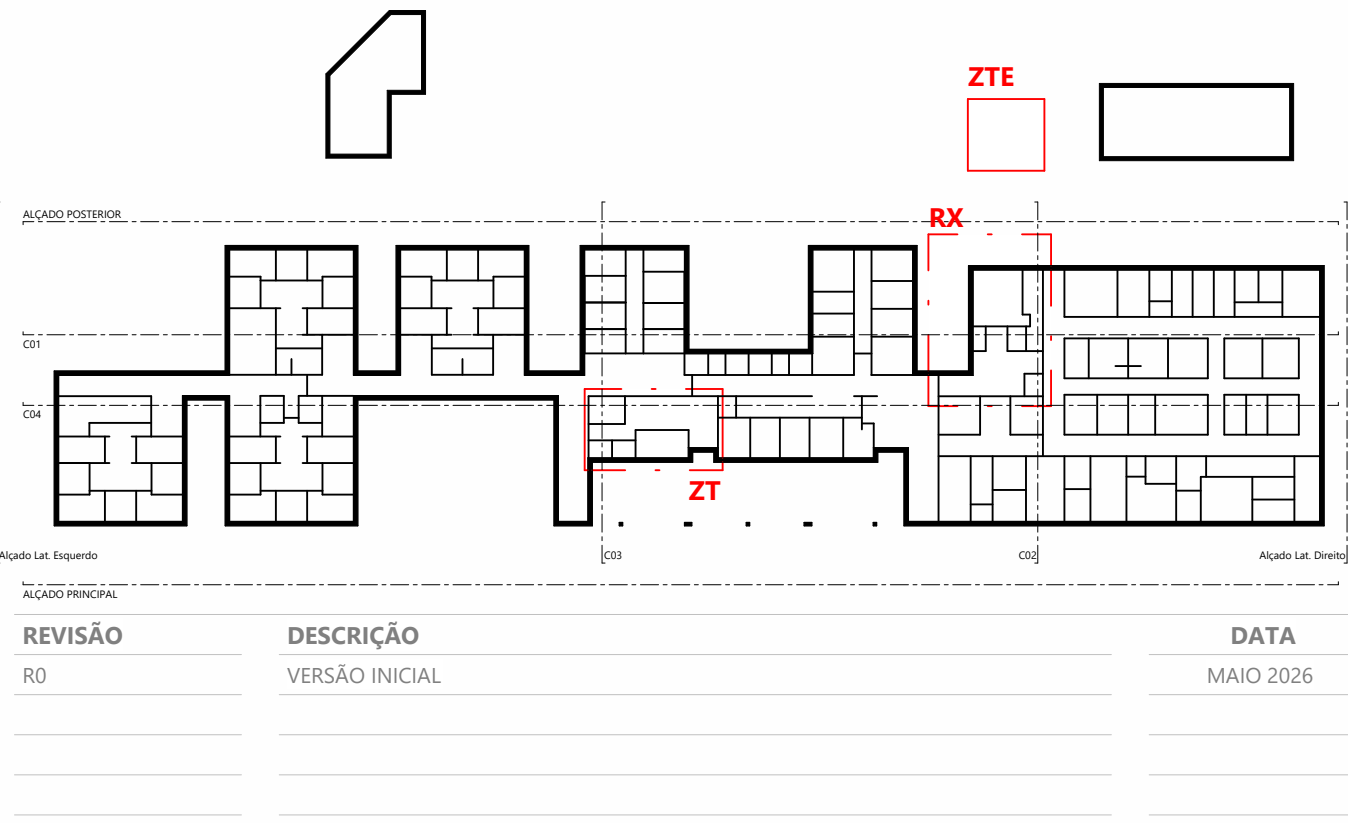


mech consultores			identificação MUNICÍPIO DE LEIRIA REQUALIFICAÇÃO E AMPLIAÇÃO DO CENTRO DE SAÚDE DR. GORJÃO HENRIQUES - INSTALAÇÃO DE CDI local LEIRIA projeto ARQUITETURA designação do desenho PROPOSTA - PLANTAS DO PISO 0 E PISO 1 proj. Marília Torres, Arg. des. José G. Antunes, Arg. coord. Maria Emília C. Homem, Eng. ver. escala: 1:200 fase: PE nrº folha 001		
ARQ			03		
especialidade			grupo		
PE_4958_ARQ_DR_03-001_RO					

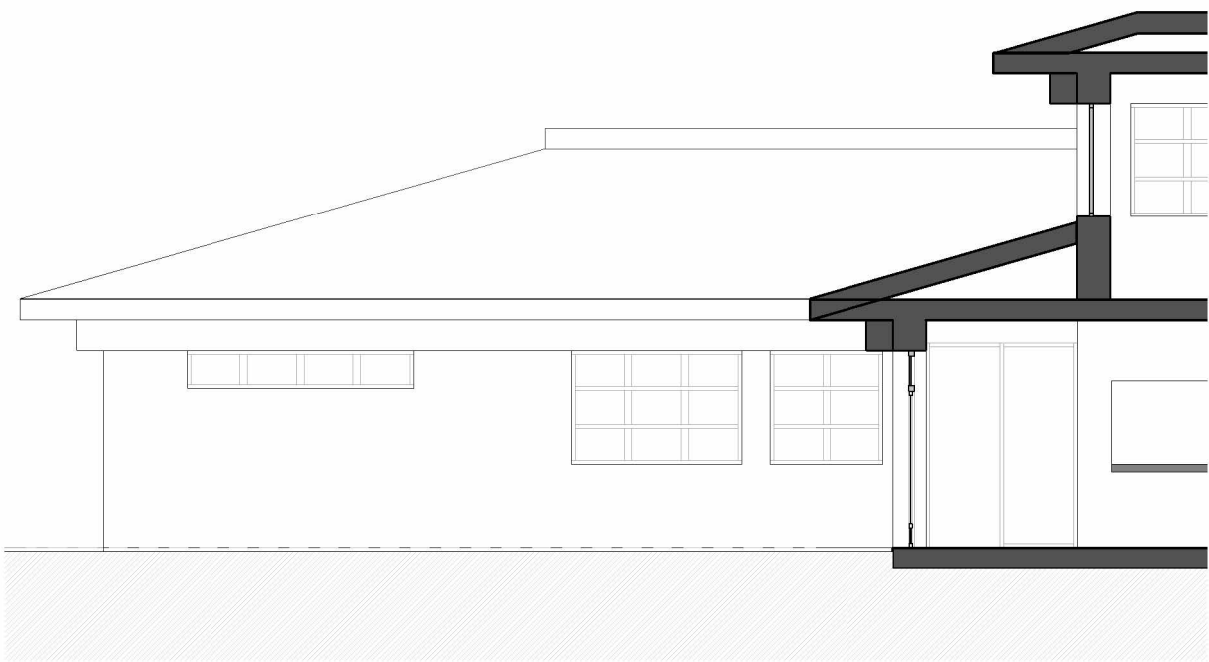

RX - A02_EXISTENTE
1:100

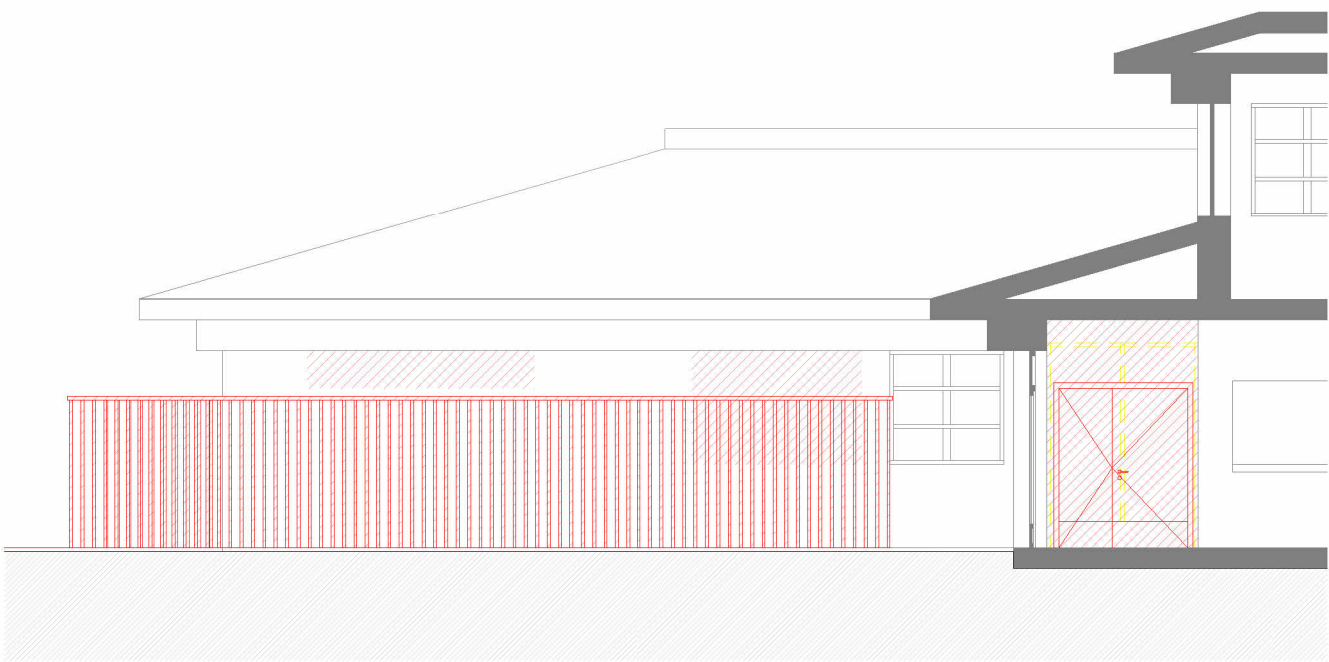


RX - A02_PROPOSTA
1:100

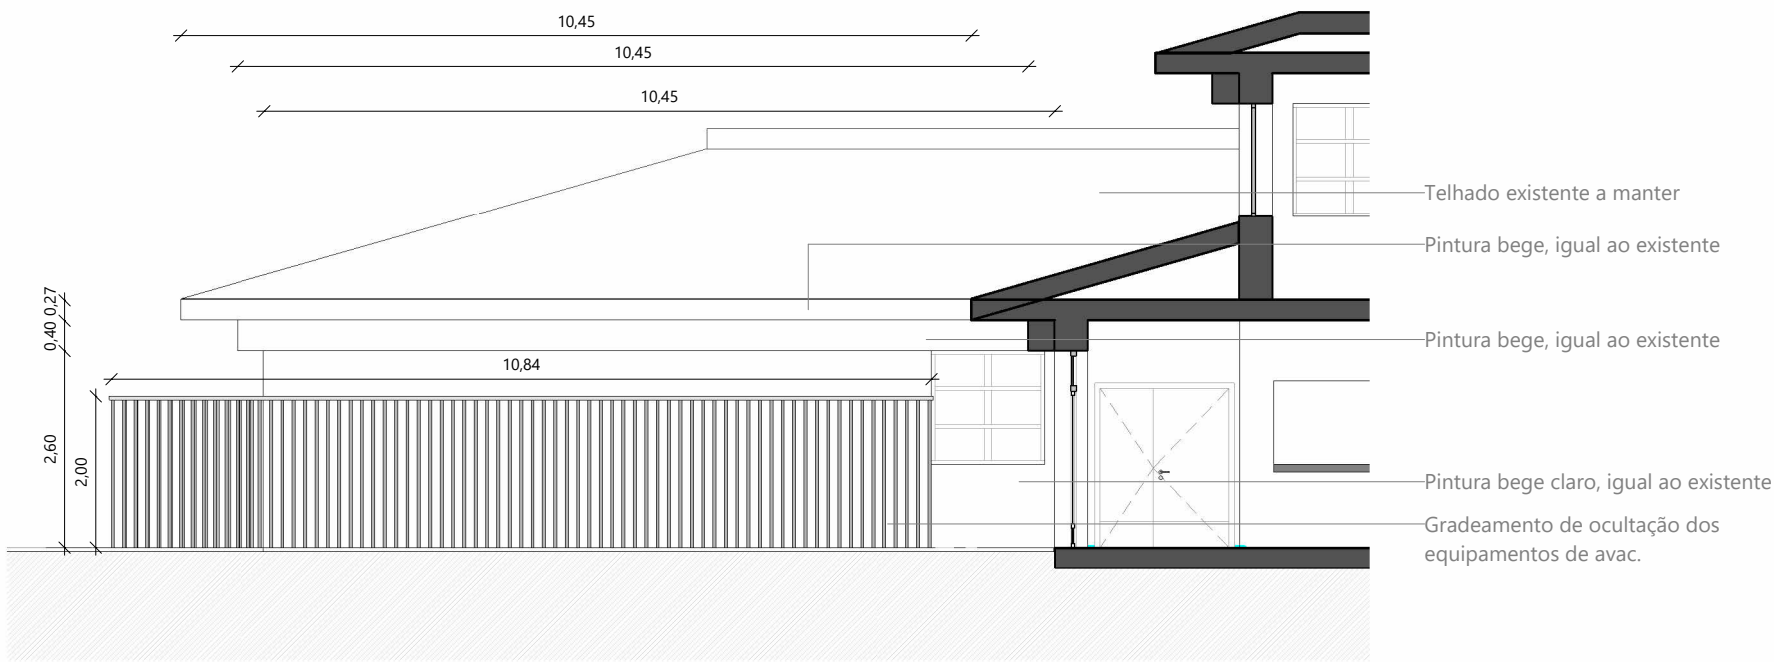


RX - A02_PROPOSTA
1:100




RX - A01_EXISTENTE
1:100

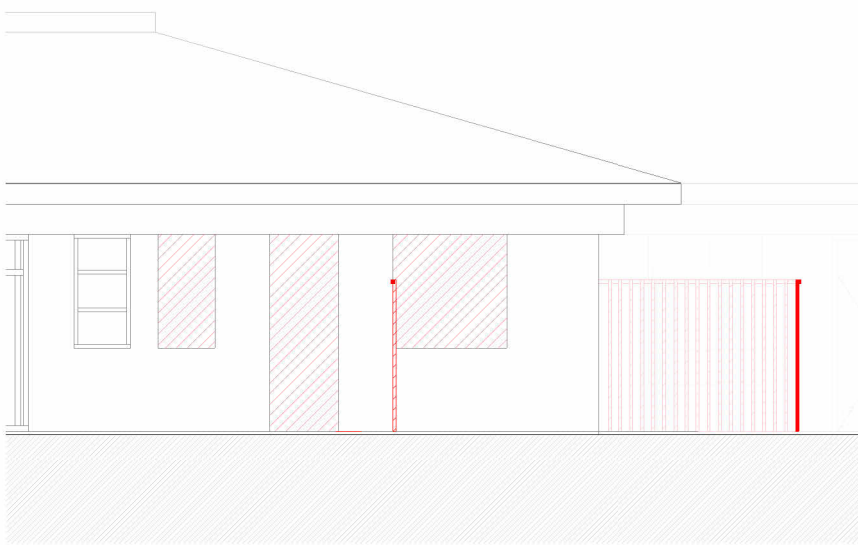


RX - A01_PROPOSTA
1:100

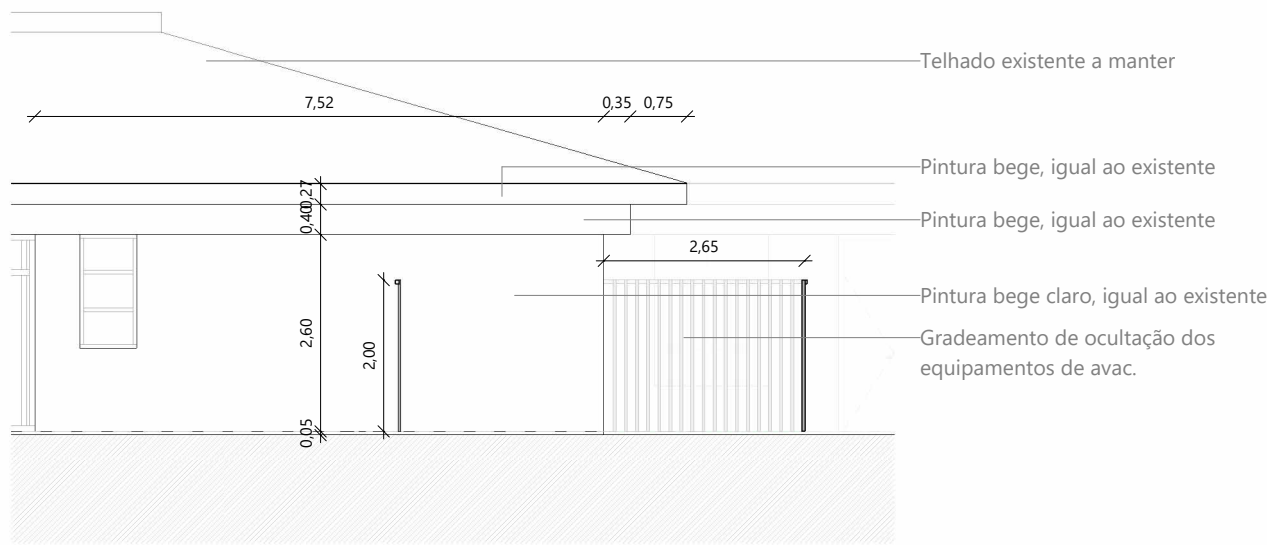


RX - A01_PROPOSTA
1:100

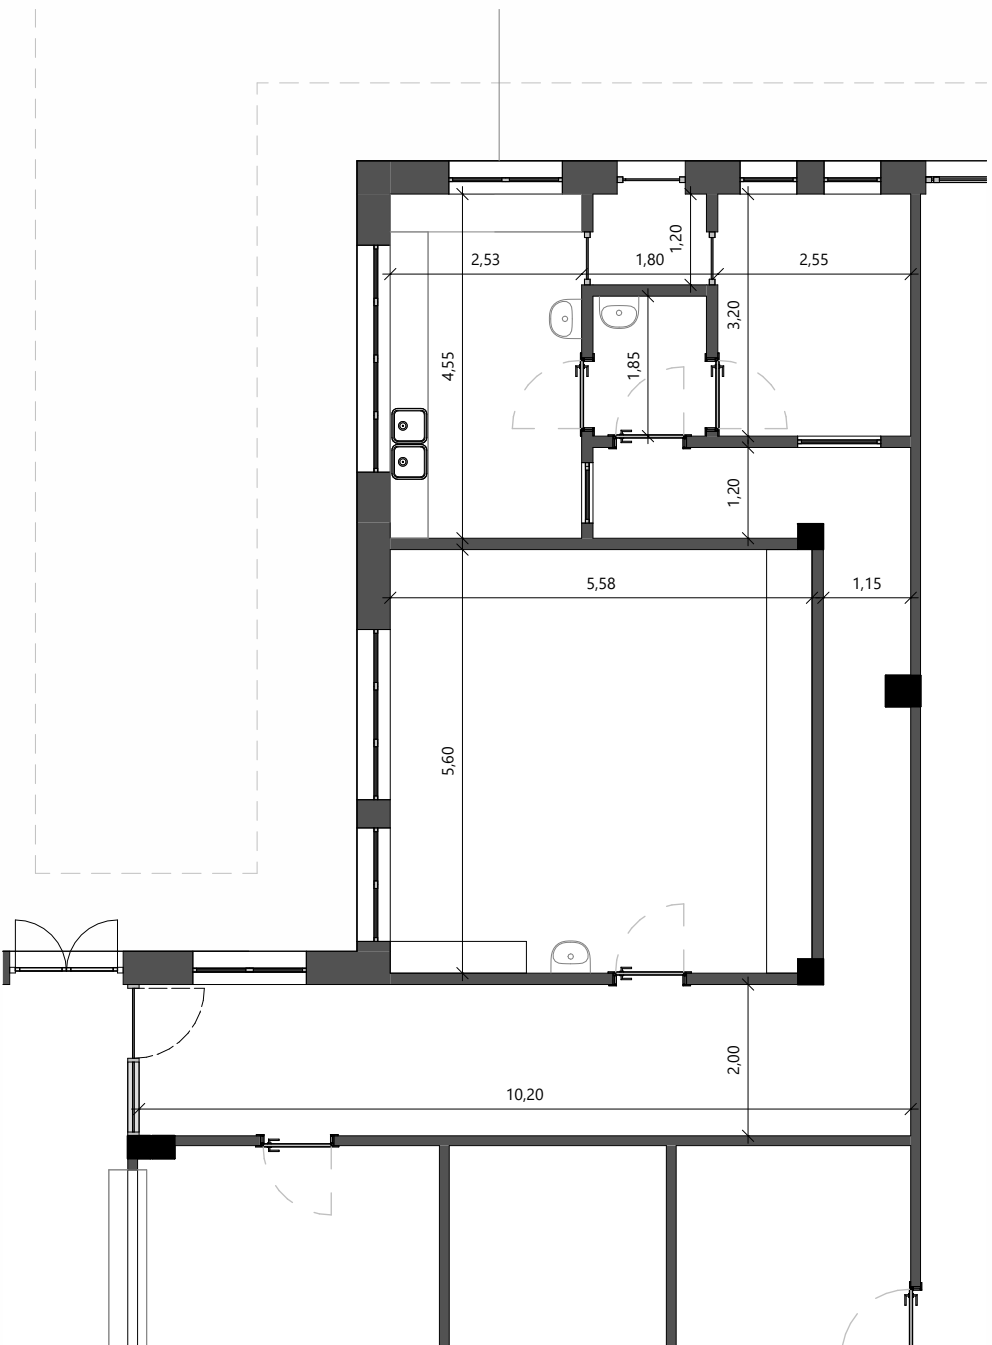



RX - Piso 0_EXISTENTE
1:100

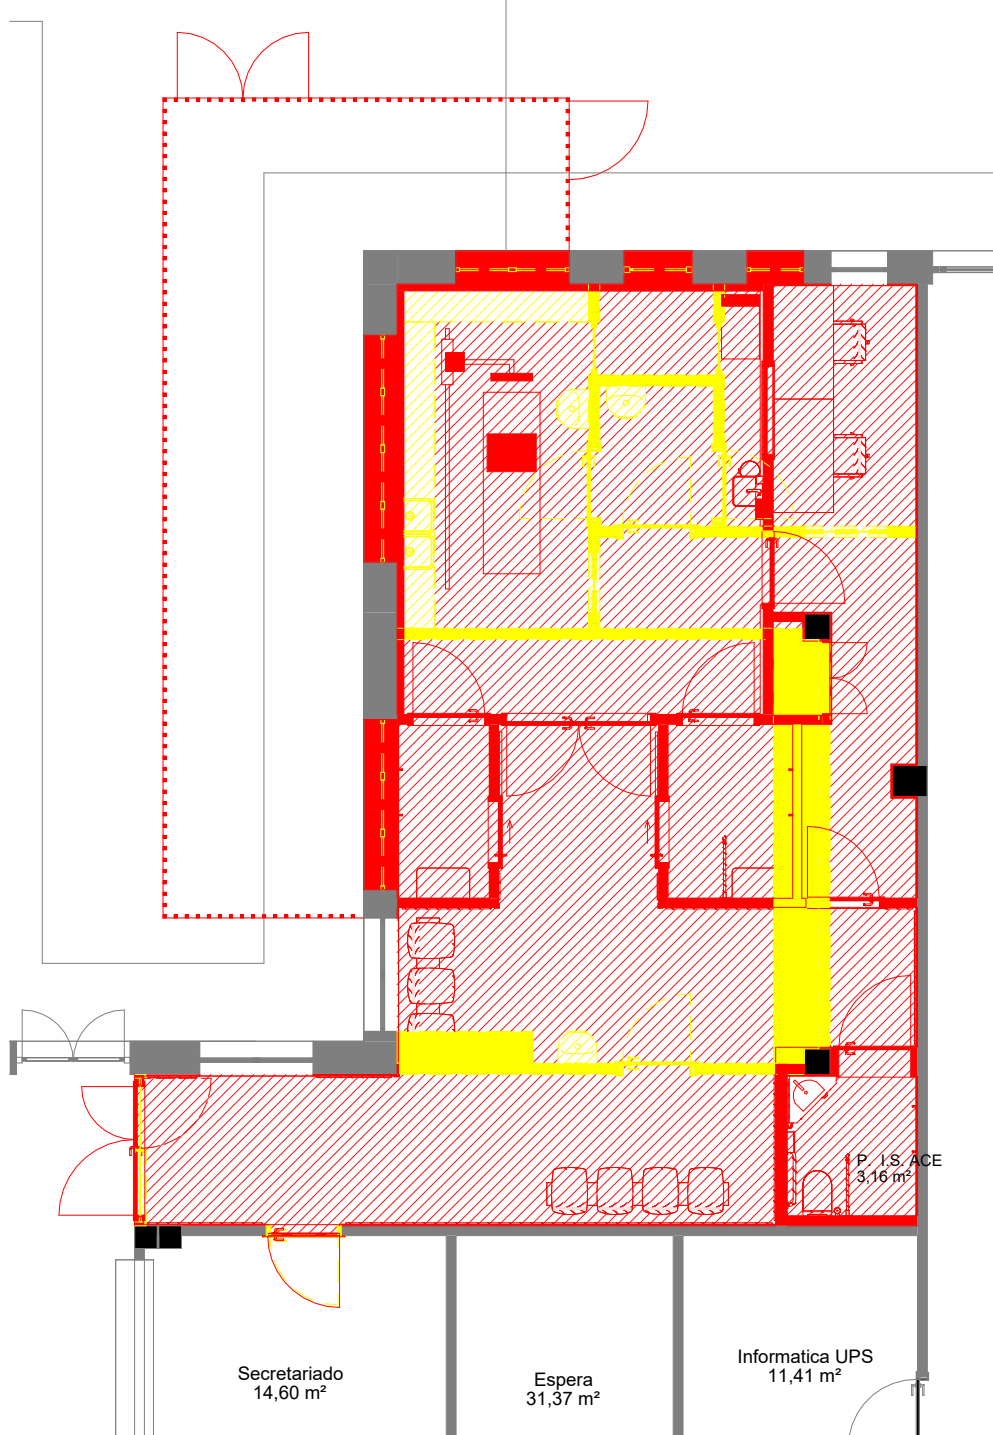


RX - Piso 0_PROPOSTA
1:100

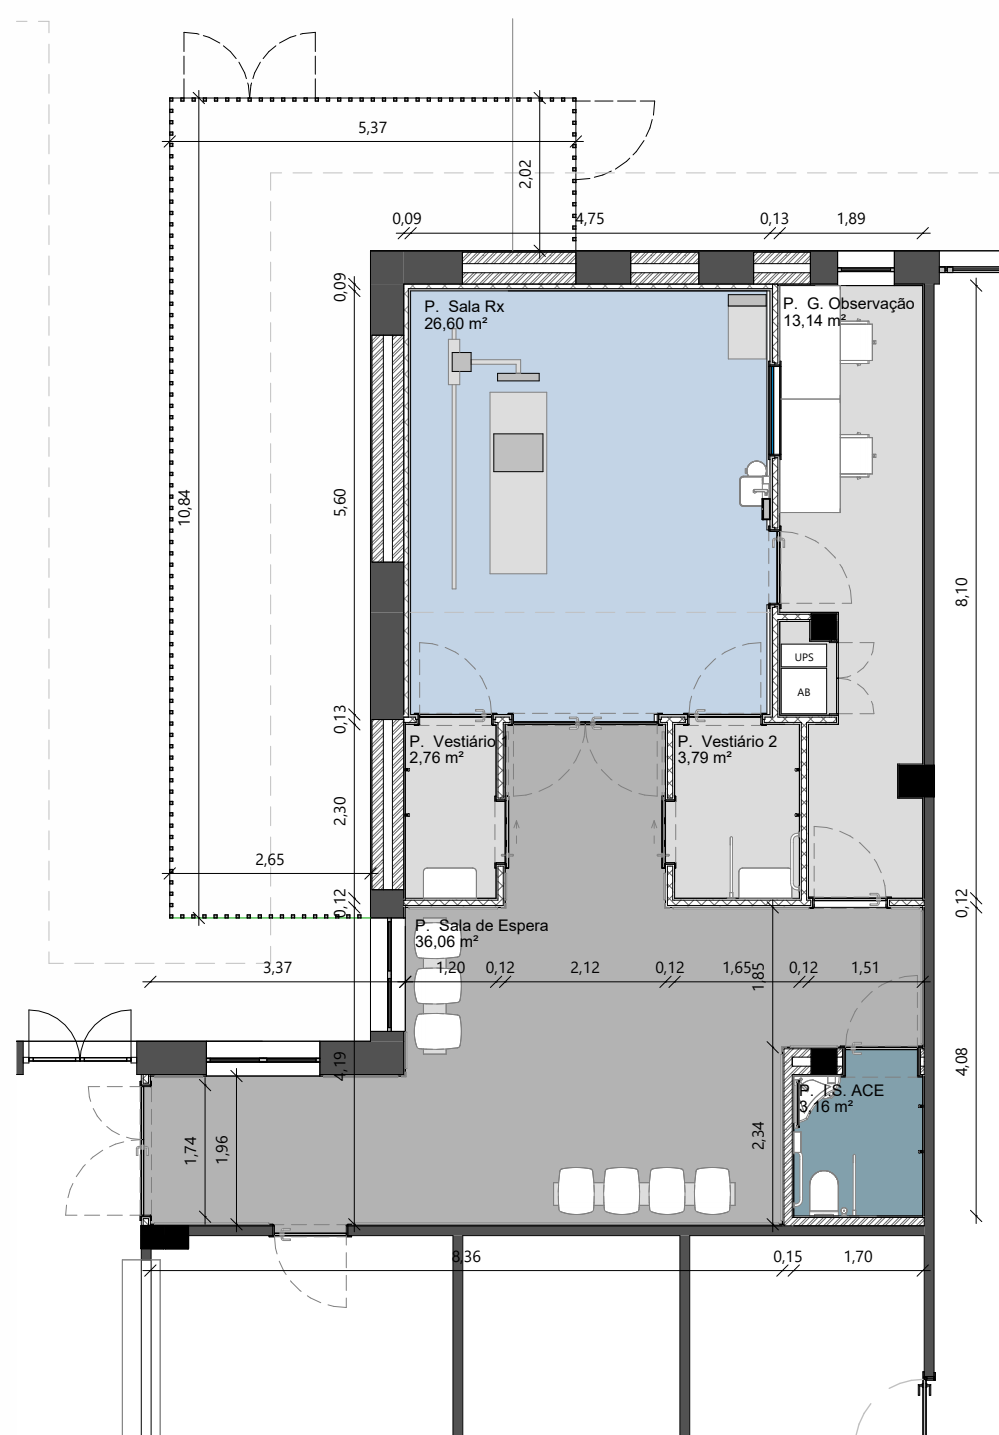


RX - Piso 0_PROPOSTA
1:100

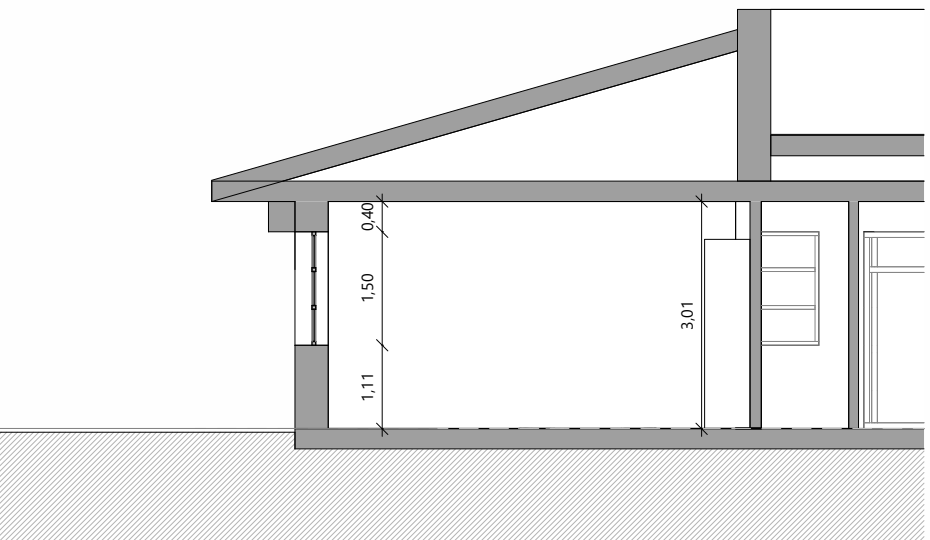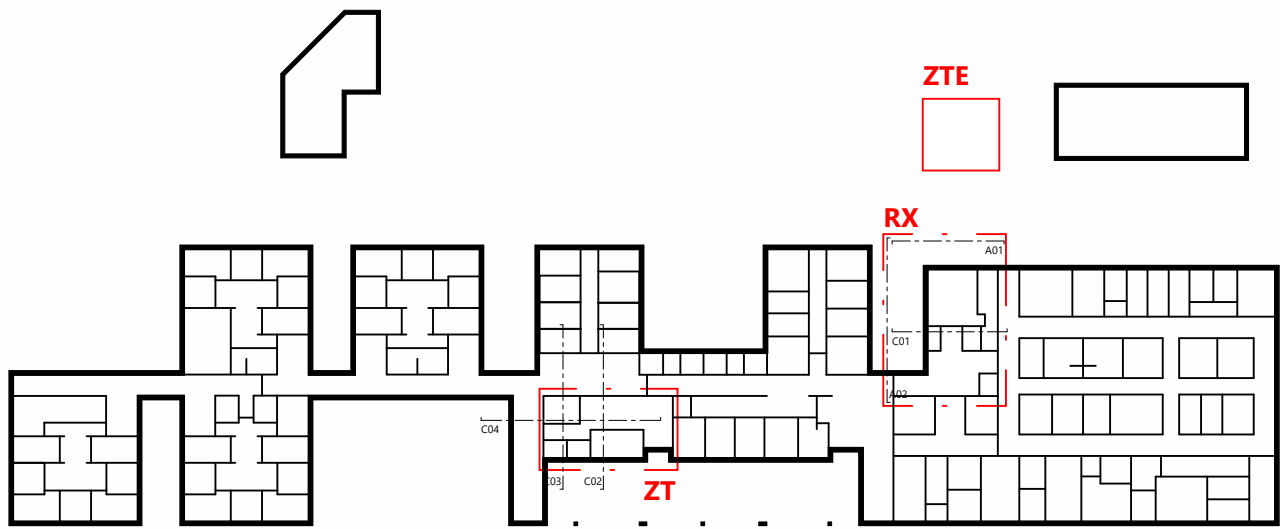

RX - C01_EXISTENTE
1:100

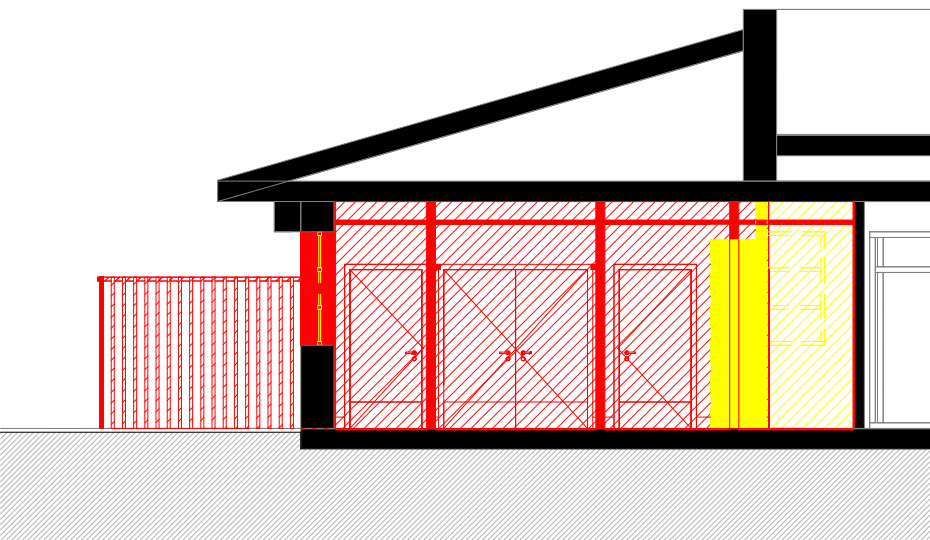

RX - C01_PROPOSTA
1:100

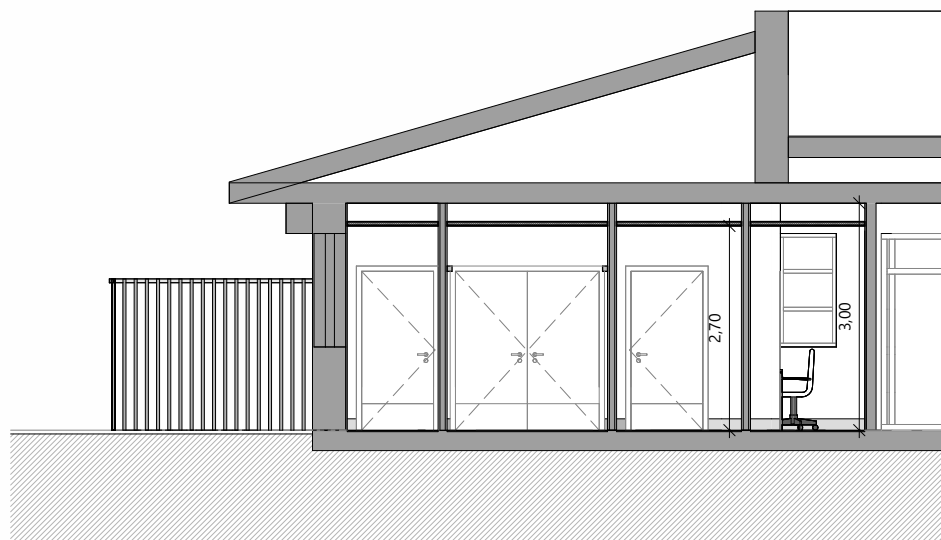

RX - C01_PROPOSTA
1:100

REVISÃO	DESCRIÇÃO	DATA
R0	VERSÃO INICIAL	MAIO 2026

mech

consultores

Identificação

MUNICÍPIO DE LEIRIA
REQUALIFICAÇÃO E AMPLIAÇÃO DO CENTRO DE SAÚDE DR. GORJÃO HENRIQUES - INSTALAÇÃO DE CDI

local
LEIRIA

projeto
ARQUITETURA

designação do desenho
RX - PLANTAS, CORTES E ALÇADOS - EXISTENTES, VERMELHOS E AMARELOS E PROPOSTO

proj.
Marília Torres, Arq. | José G. Antunes, Arq.

coord.
Marta Emilia C. Homem, Eng.

des.
--

ver.
--

especialidade
ARQ

grupo
04

escala
001

fase
PE

escala
1:100

nrº folha
001

nrº grupo
04

nrº projeto
PE_4958_ARQ_DR_04-001_R0

ISO 9001:2015

CERTIFICADO

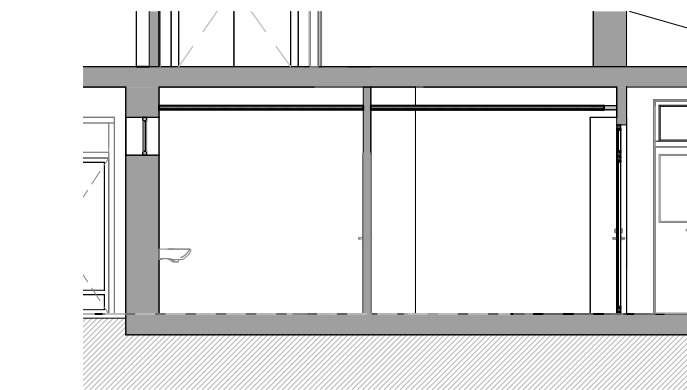


ZT - C02 - EXISTENTE
1:100

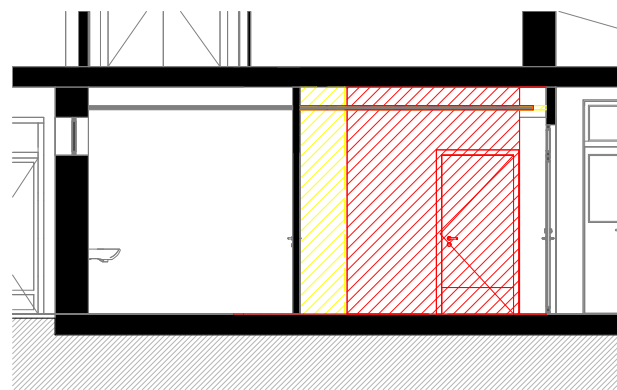


ZT - C02 - VERMELHO E AMARELO
1:100

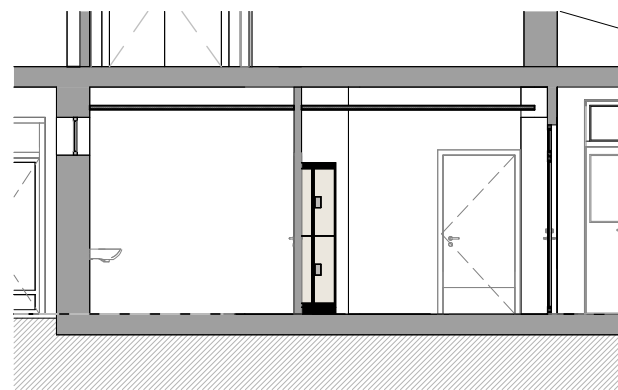


ZT - C02 - PROPOSTA
1:100

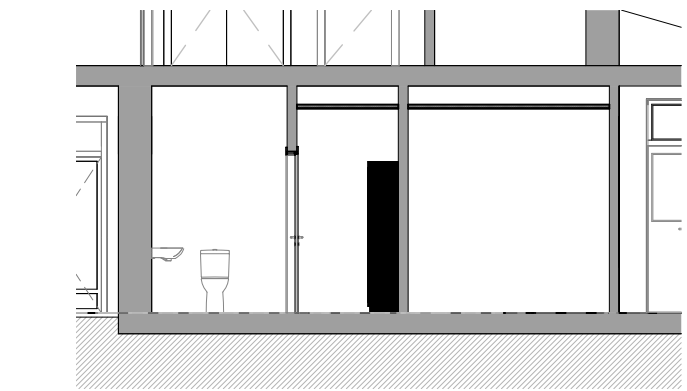


ZT - C03 - EXISTENTE
1:100

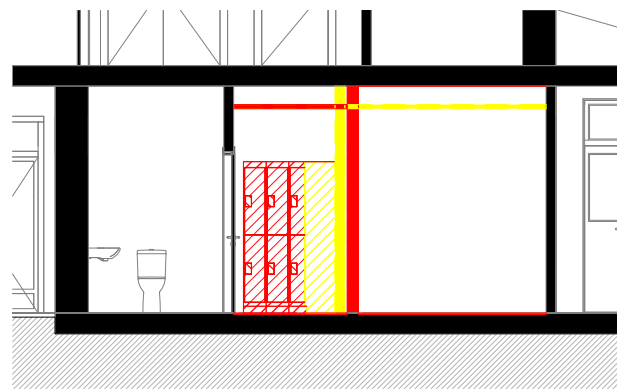


ZT - C03 - VERMELHO E AMARELO
1:100

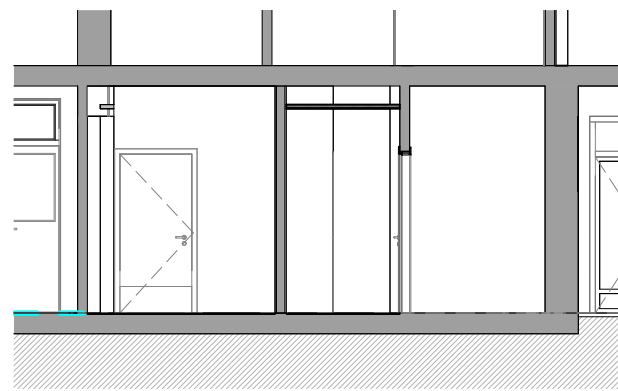


ZT - C03 - PROPOSTA
1:100

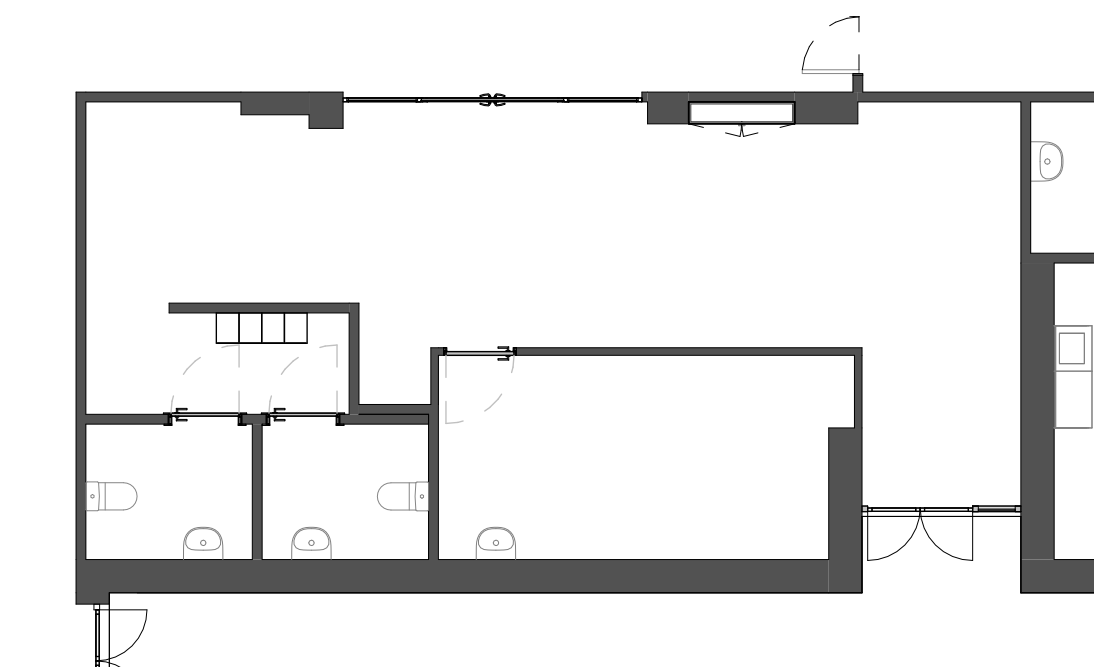


ZT - Piso 0_ EXISTENTE
1:100

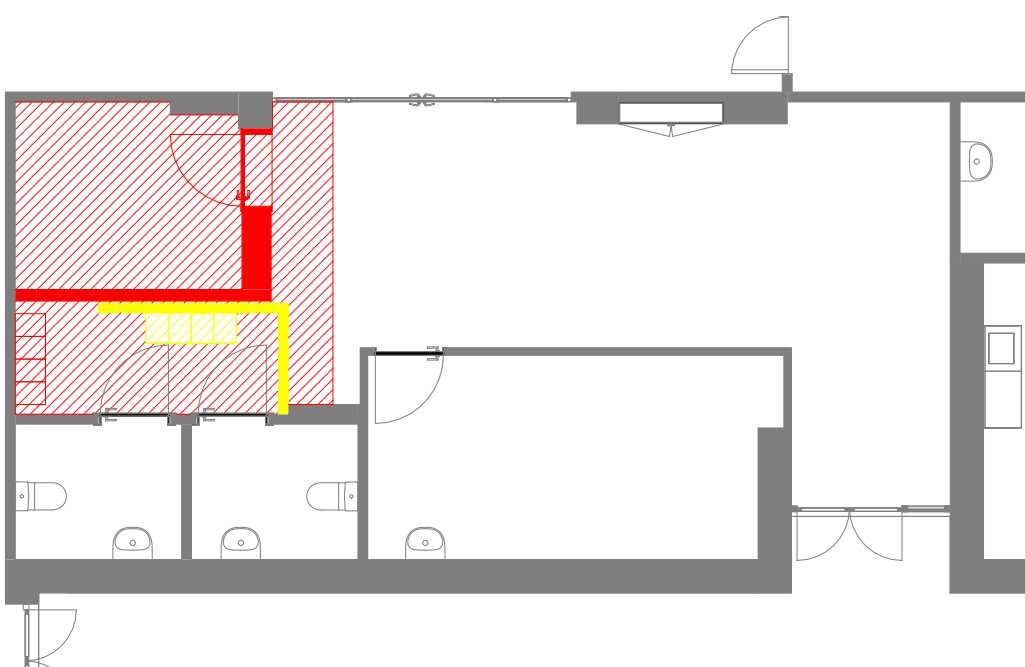


ZT - Piso 0_ VERMELHO E AMARELO
1:100

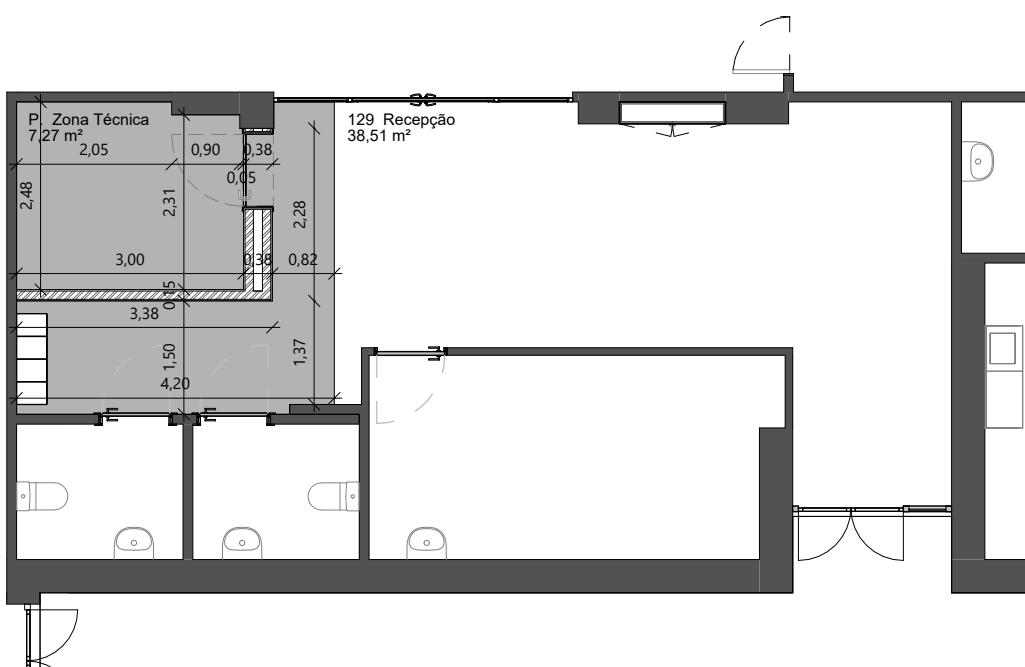


ZT - Piso 0_ PROPOSTA
1:100

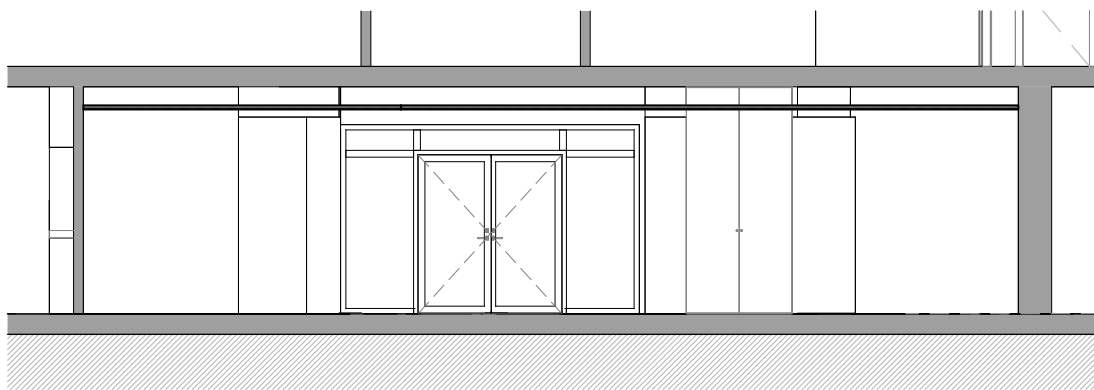


ZT - C04 - EXISTENTE
1:100

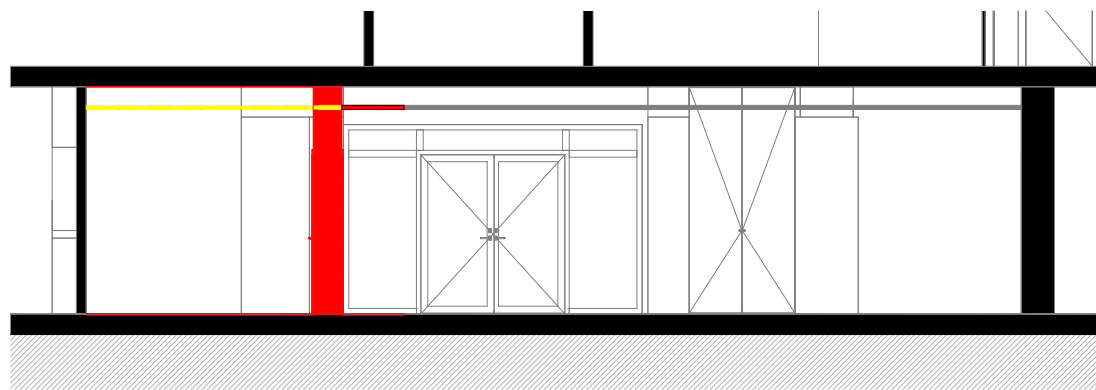

ZT - C04 - VERMELHO E AMARELO
1:100

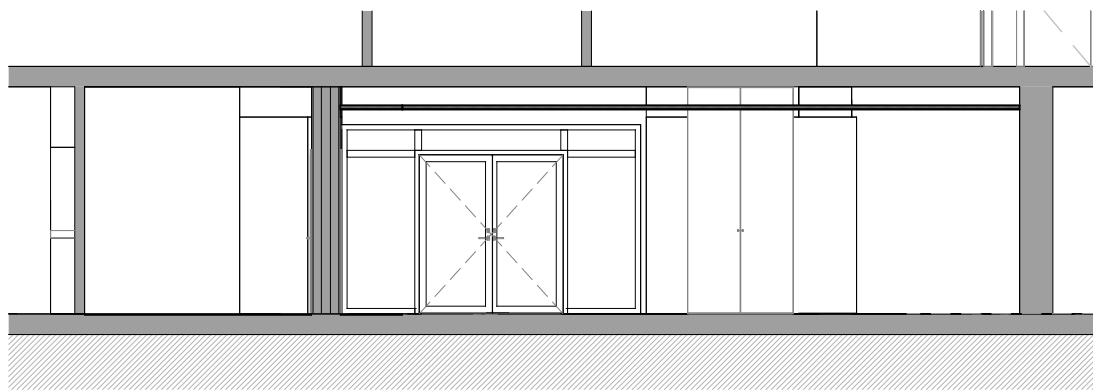

ZT - C04 - PROPOSTA
1:100

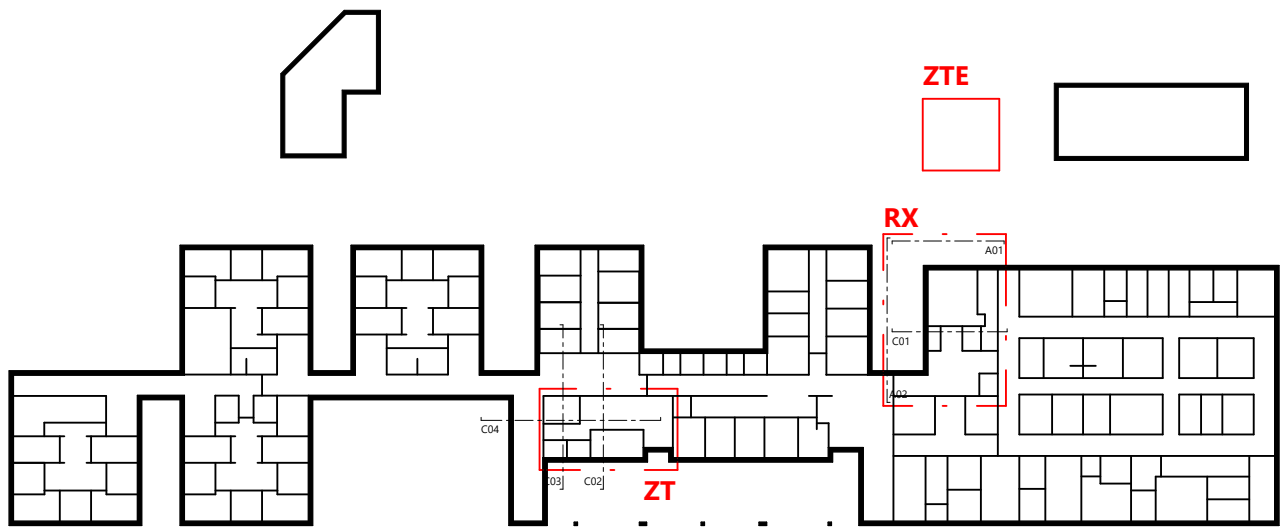

REVISÃO	DESCRIÇÃO	DATA
R0	VERSÃO INICIAL	MAIO 2026

mech

consultores

identificação

MUNICÍPIO DE LEIRIA
REQUALIFICAÇÃO E AMPLIAÇÃO DO CENTRO DE SAÚDE DR. GORJÃO HENRIQUES - INSTALAÇÃO DE CDI

local

LEIRIA

projeto

ARQUITETURA

designação do desenho

ZT - PLANTAS, CORTES E ALÇADOS - EXISTENTES, VERMELHOS E AMARELOS E PROPOSTO

proj.

Marília Torres, Arq.

des.

José G. Antunes, Arq.

ver.

coord.

María Emilia C. Homem, Eng.

especialidade

ARQ

grupo



04

nº folha

002

ISO 9001:2015

certificação

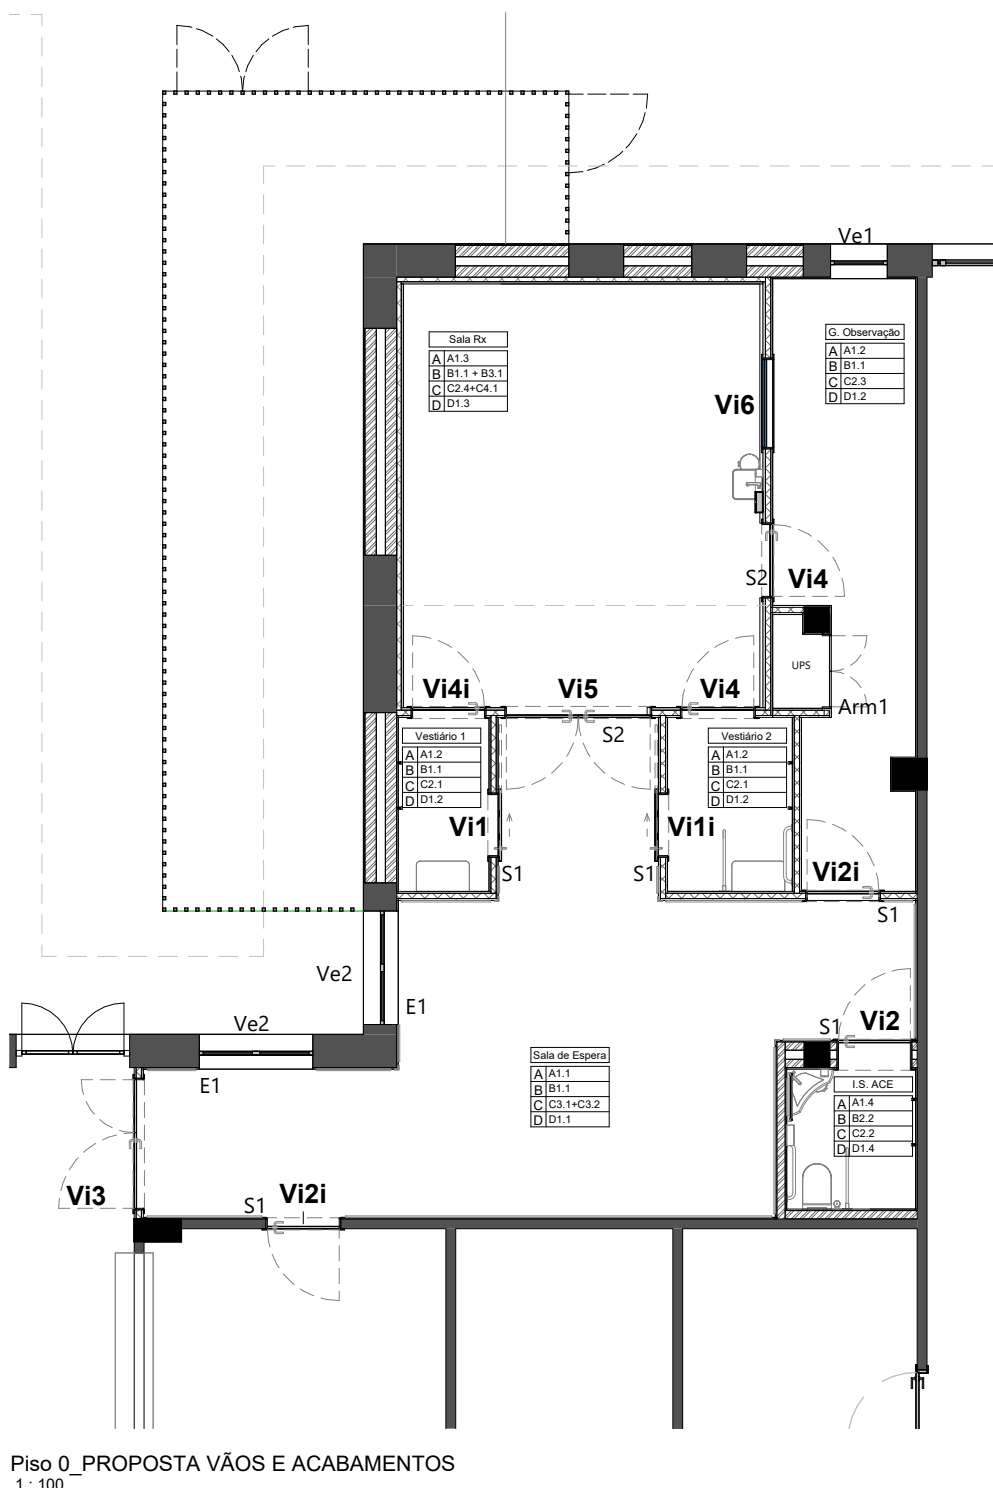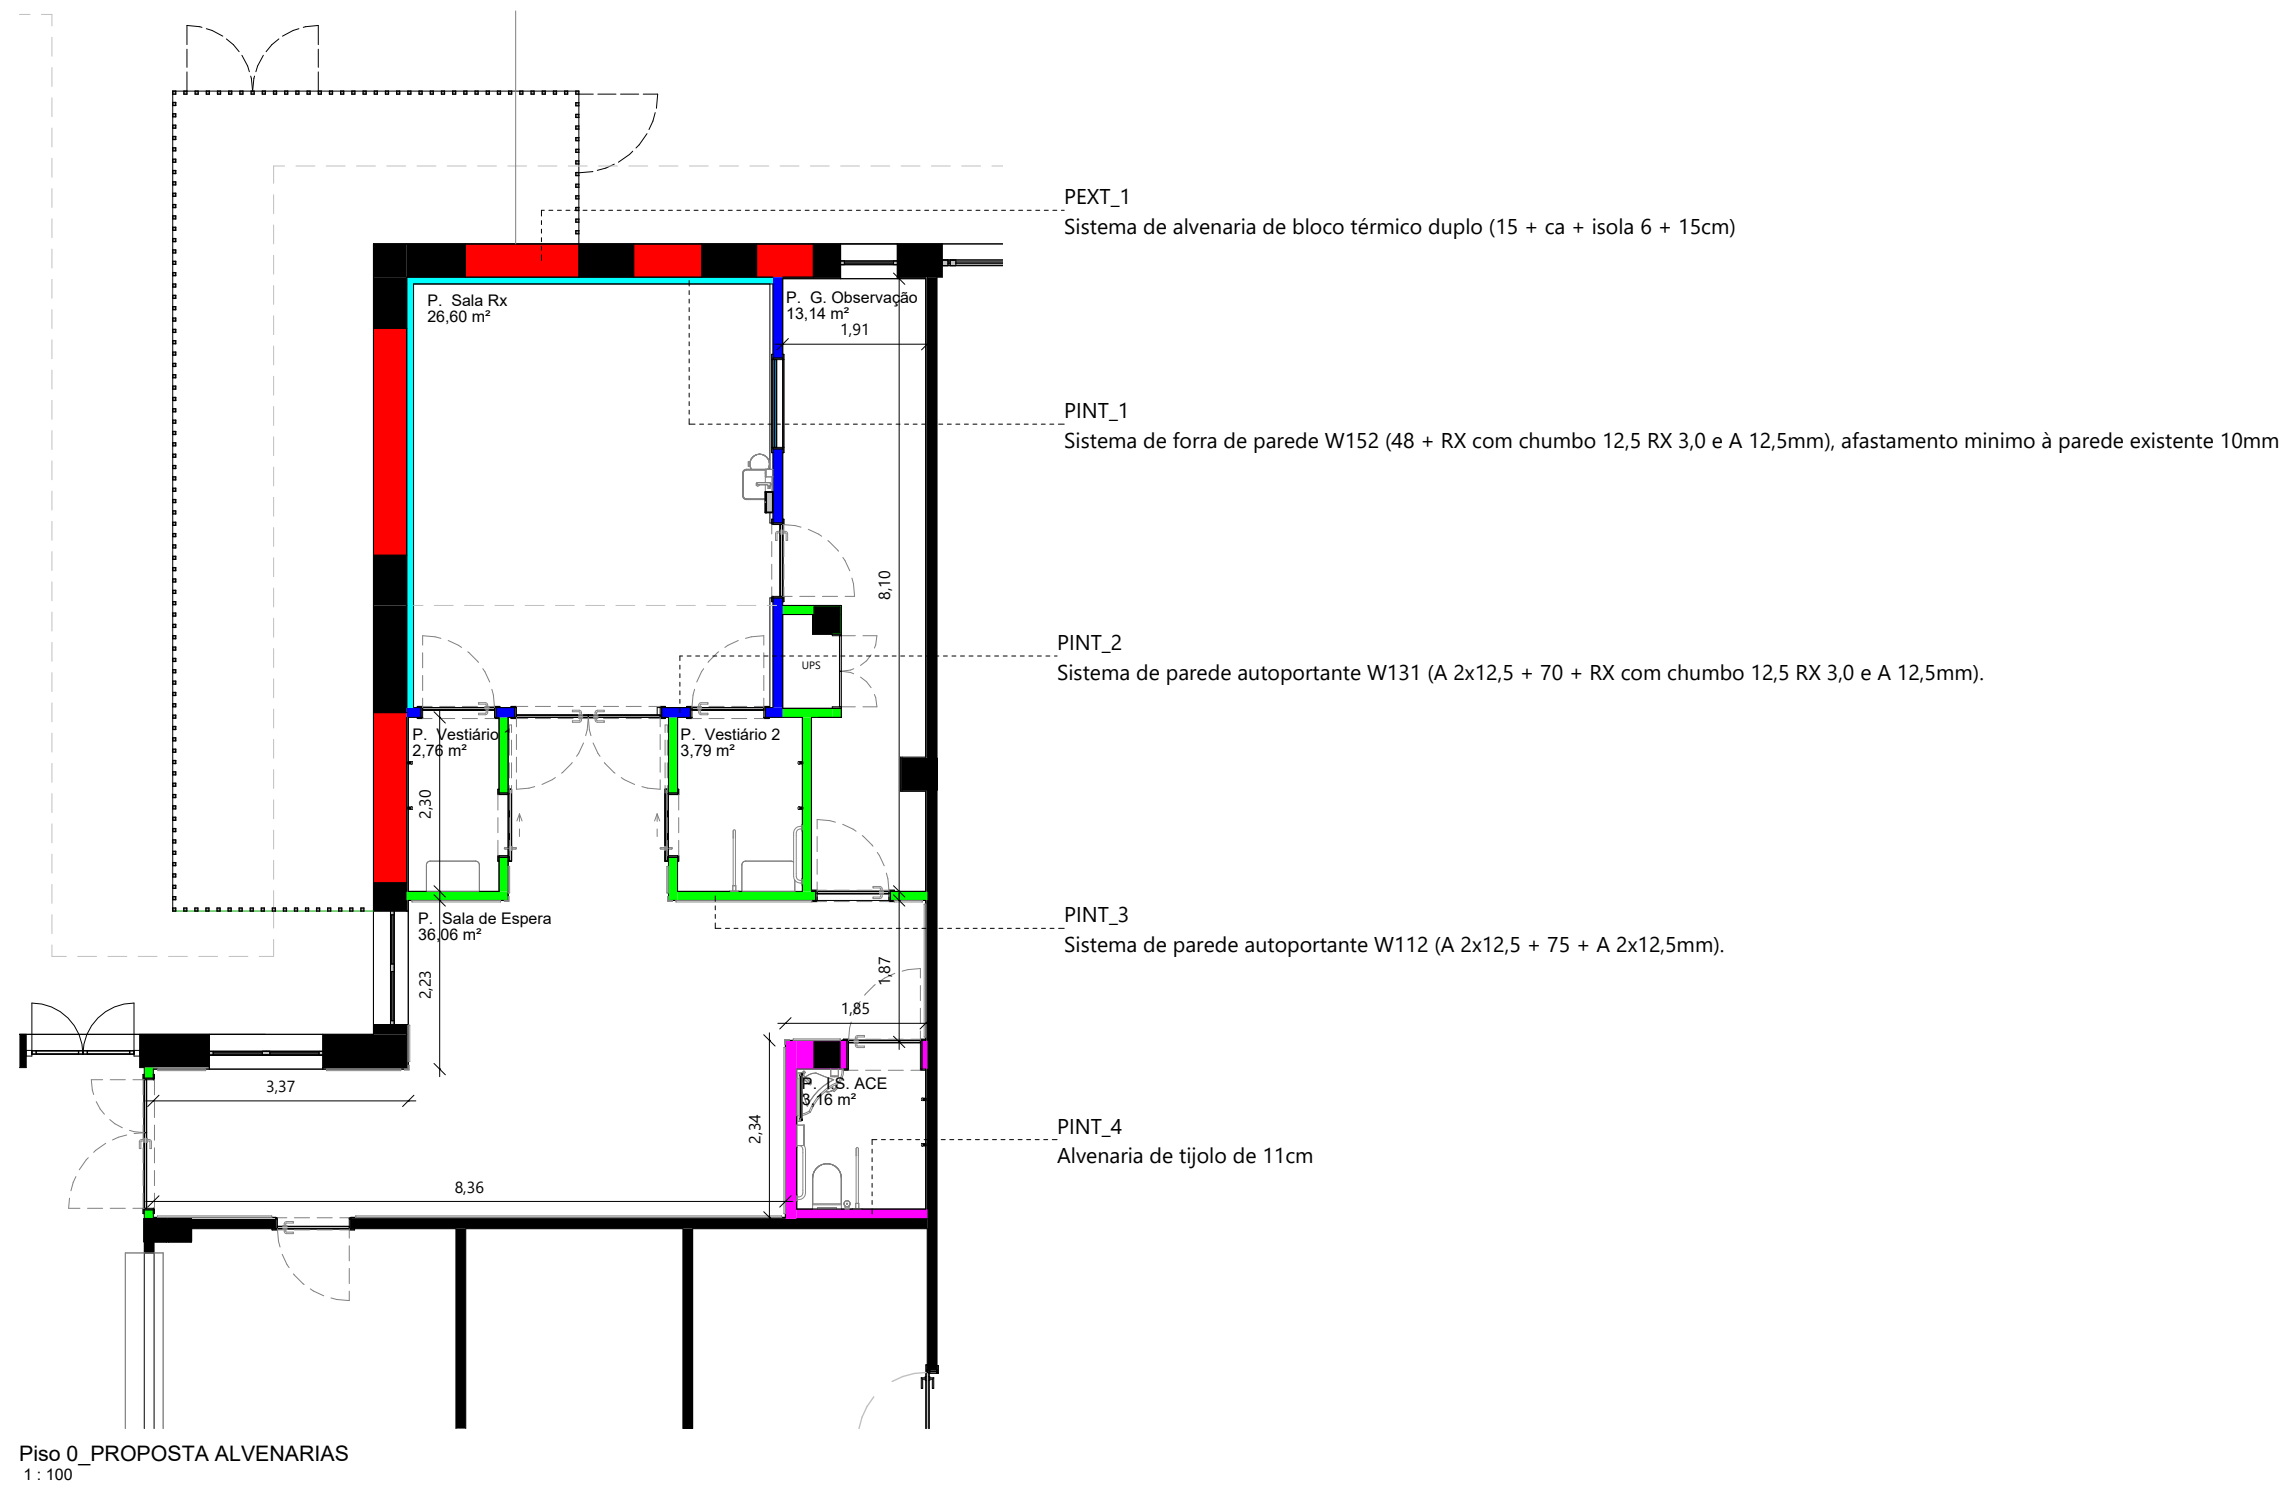

> LEGENDA

MAPA DE ACABAMENTOS

A. PAVIMENTOS

- A1. Manta vinílica em rolo tipo "Forbo" ou equivalente:
A1.1 vinílico homogêneo, Ref. SPHERA ELEMENT 50004 MIND NEUTRAL GREY (cor cinza), com cordão de soldar unicoloured de cor semelhante.
A1.2 vinílico homogêneo, Ref. SPHERA ESSENCE 50533 MULTI VINTAGE (cor azul vintage), com cordão de soldar unicoloured de cor semelhante.
A1.3 vinílico homogêneo condutivo, Ref. SPHERA EC 250221PACIFIC (cor azul), com cordão de soldar unicoloured de cor semelhante.
A1.4 vinílico heterogêneo, Ref. Surestep Laguna 181662 reef green (cor azul claro), com cordão de soldar unicoloured de cor semelhante.
A2. Mosaico
A2.1 mosaico porcelânico, dimensão 30x30cm, cor cinza igual ao existente.

B. PAREDES

- B1. Pintura
B1.1 tinta acrílica, cor branca.
B2. Manta vinílica em rolo tipo "Forbo" ou equivalente:
B2.1 vinílico heterogêneo, REF. Onyx + , com cordão de soldar unicoloured de cor semelhante
B3. Ladrilho
B3.1 Ladrilho de parede revestida com painéis "Decochoc" ou equivalente, cor "spume", ref. 26686, com juntas em silicone de cor semelhante

C. TETOS

- C1. Pintura
C1.1 pintura interior, cor branco, sobre reboco estanhado.
C1.2 pintura exterior, cor branco.
C2. Teto falso contínuo em placas de gesso cartonado tipo "Knauf" ou equivalente.
C2.1 placas de gesso cartonado com acabamento liso, pronto a receber pintura.
C2.2 placas de gesso cartonado hidrófugo com acabamento liso, pronto a receber pintura.
C2.3 placas de gesso cartonado perfurado acústico com acabamento liso, pronto a receber pintura.
C2.4 placas de gesso cartonado e proteção RX, pronto a receber pintura.
C3. Teto falso em painéis lineares de alumínio termolacado, cor branca, acessíveis, tipo "Luxalon" ou equivalente
C3.1 liso, sistema "clip-in", ref. 300C.
C3.2 perfurado, sistema "clip-in", ref. 300C (de acordo com projeto acústico).
C4. Teto falso amovível tipo "Knauf" ou equivalente
C4.1 placa com 19mm de espessura, dimensão 600x600mm, cor branco.
C5. Teto falso em madeira igual ao existente
C5.1 teto exterior em madeira, igual ao existente.

D. RODAPÉS

- D1. Manta vinílica tipo "Forbo" ou equivalente (igual ao pavimento) com os respetivos perfis de apoio e remate:
D1.1 vinílico homogêneo em rolo tipo "Forbo" ou equivalente, Ref. SPHERA ELEMENT 50004 MIND NEUTRAL GREY (cor cinza), com 15cm de altura, incluindo perfis de apoio e remate.
D1.2 vinílico homogêneo em rolo tipo "Forbo" ou equivalente, Ref. SPHERA ESSENCE 50533 MULTI VINTAGE (cor azul vintage), com 15cm de altura, incluindo perfis de apoio e remate.
D1.3 vinílico homogêneo condutivo em rolo tipo "Forbo" ou equivalente, Ref. EC 250221PACIFIC (cor azul), com 15cm de altura, incluindo perfis de apoio e remate.
D1.4 vinílico heterogêneo em rolo do tipo "FORBO" ou equivalente, Ref. Surestep Laguna 181662 reef green (cor azul claro), com 15cm de altura, incluindo perfis de apoio e remate.
D2. Mosaico
D2.1 rodapé em grés porcelânico, dimensão 8x30cm, acabamento natural, cor cinza igual ao existente.

EQUIPAMENTOS FIXOS

E. ESTORES

- E1 Estore de rolo

M. MOBILIÁRIO FIXO



- M1 Armário com 2 portas de batente, 1,00x2,10m.

S. SINALÉTICA


- S1 Sinalética de parede
S2 Sinalética de porta

PROTEÇÕES

- Régua de proteção de paredes WG150, tipo ou equivalente.
Proteção de esquinas

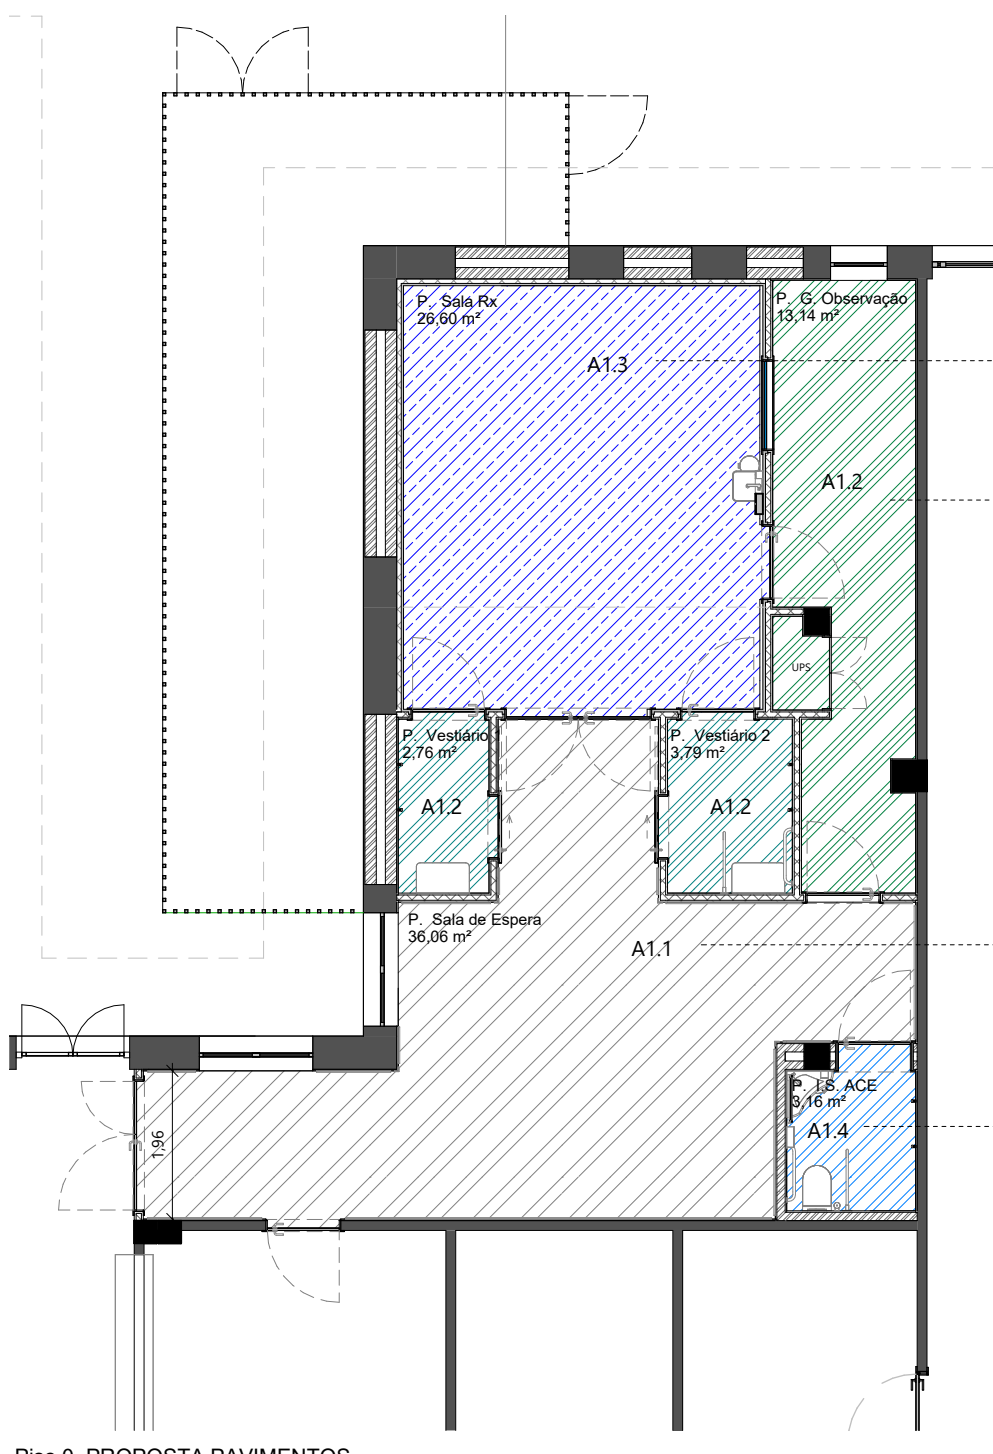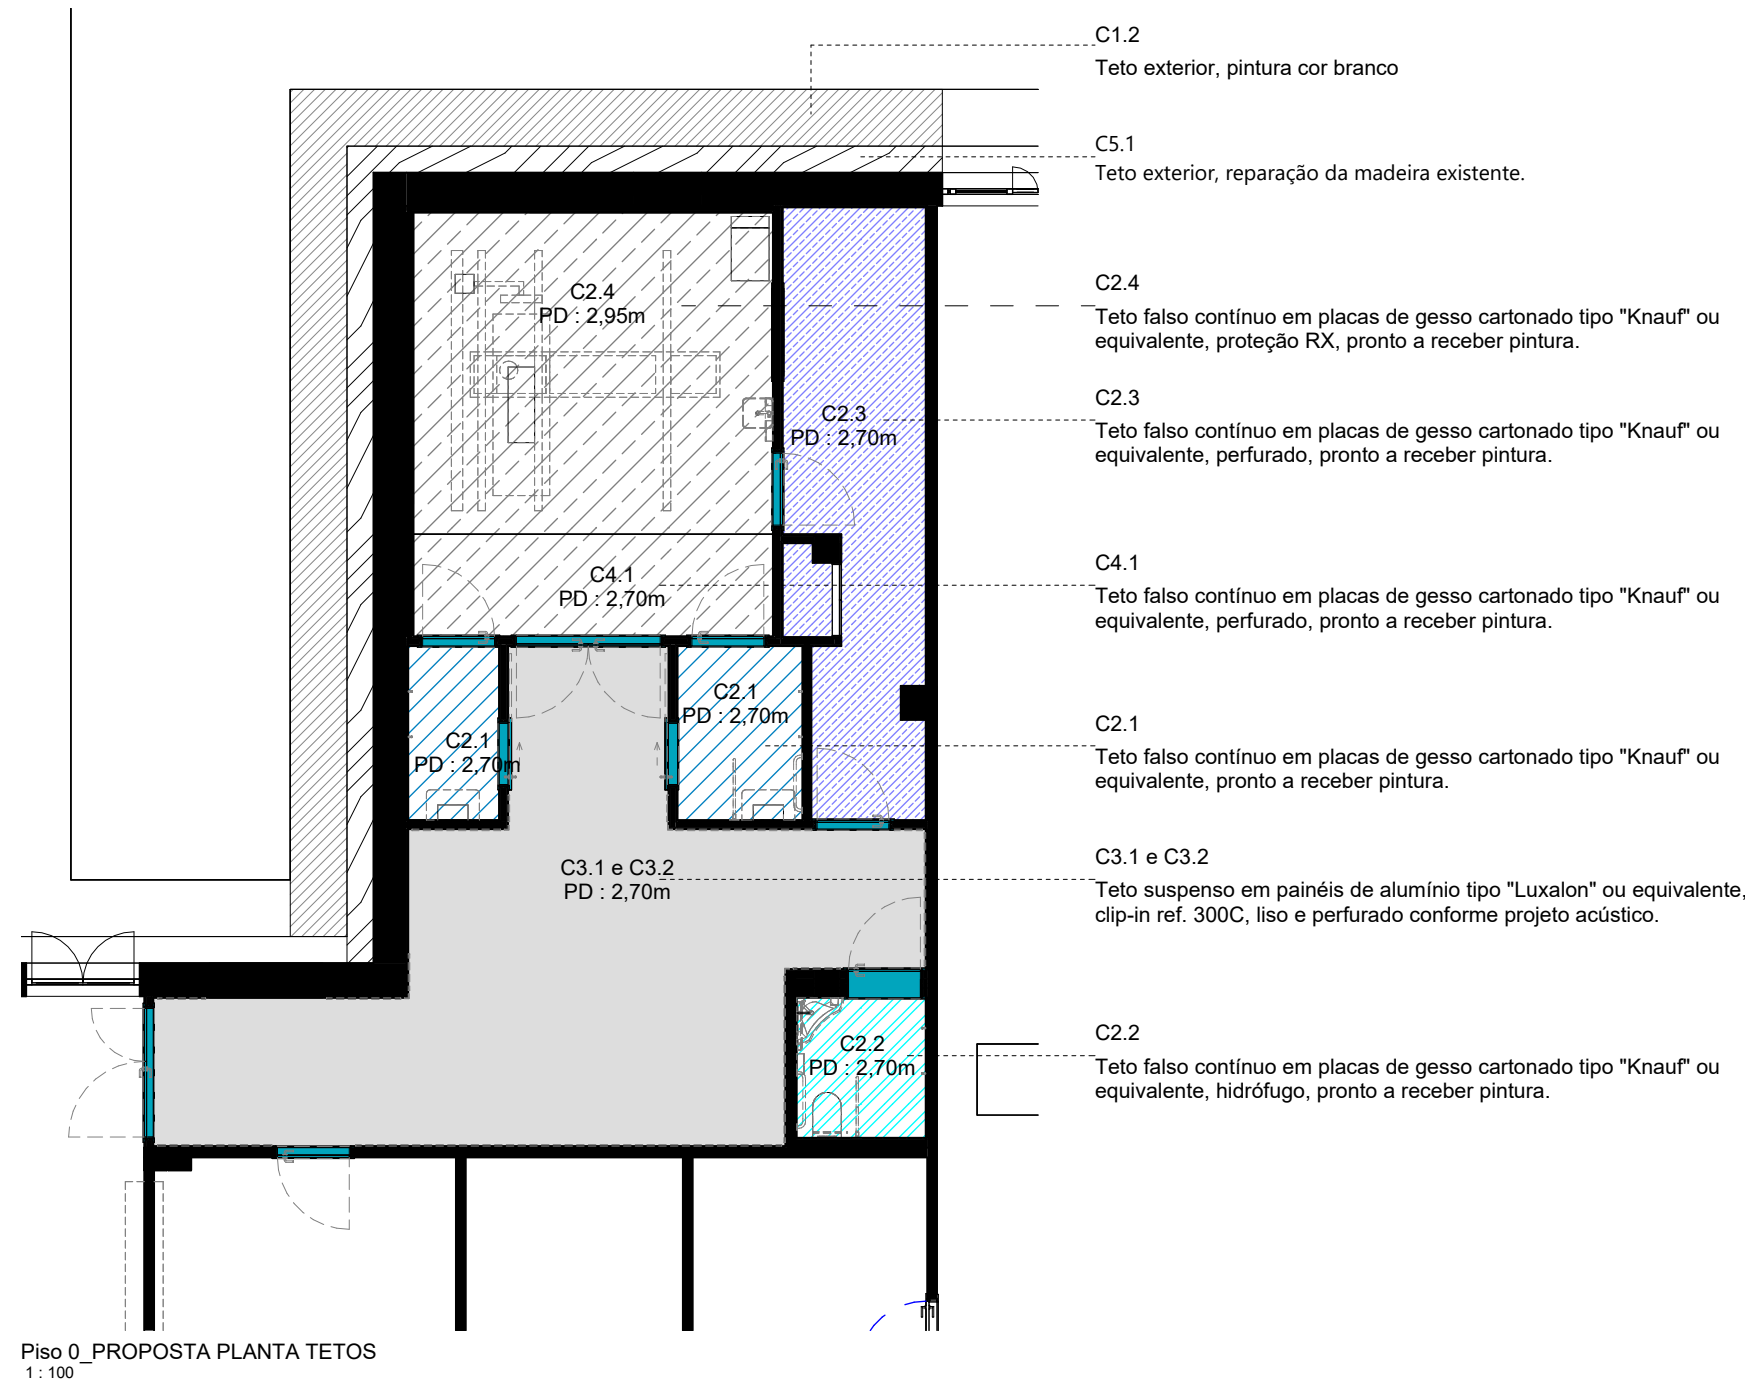

- A1.3
Vinílico homogêneo condutivo em rolo tipo "Forbo" ou equivalente, Ref. EC 250221PACIFIC (cor azul), com cordão de soldar unicoloured de cor semelhante
- A1.2
Vinílico homogêneo em rolo tipo "Forbo" ou equivalente, Ref. SPHERA ESSENCE 50533 MULTI VINTAGE (cor azul vintage), com cordão de soldar unicoloured de cor semelhante.
- A1.1
Vinílico homogêneo em rolo tipo "Forbo" ou equivalente, Ref. SPHERA ELEMENT 50004 MIND NEUTRAL GREY (cor cinza), com cordão de soldar unicoloured de cor semelhante.
- A1.4
Vinílico heterogêneo em rolo tipo "Forbo" ou equivalente, Ref. SURESTEP LGUNA 181662 reef green (cor azul claro).

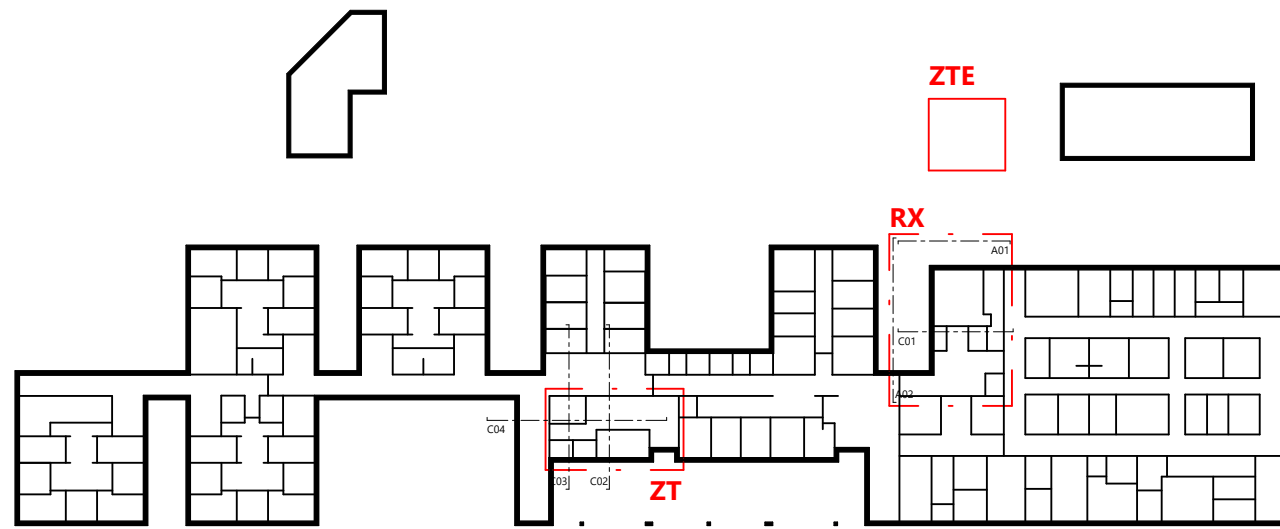

REVISÃO	DESCRIÇÃO	DATA
RO	VERSÃO INICIAL	MAIO 2026

mech
consultores

identificação

MUNICÍPIO DE LEIRIA

REQUALIFICAÇÃO E AMPLIAÇÃO DO CENTRO DE SAÚDE DR. GORJÃO HENRIQUES - INSTALAÇÃO DE CDI

local

LEIRIA

projeto

ARQUITETURA

designação do desenho

RX - PLANTAS TEMÁTICAS

proj.

Marília Torres, Arg. | José G. Antunes, Arg.

coord.

María Emilia C. Homem, Eng.

des.

--

ver.

--

ARQ

especialidade


05

grupo


001

nº folha


PE_4958_ARQ_DR_05-001_RO

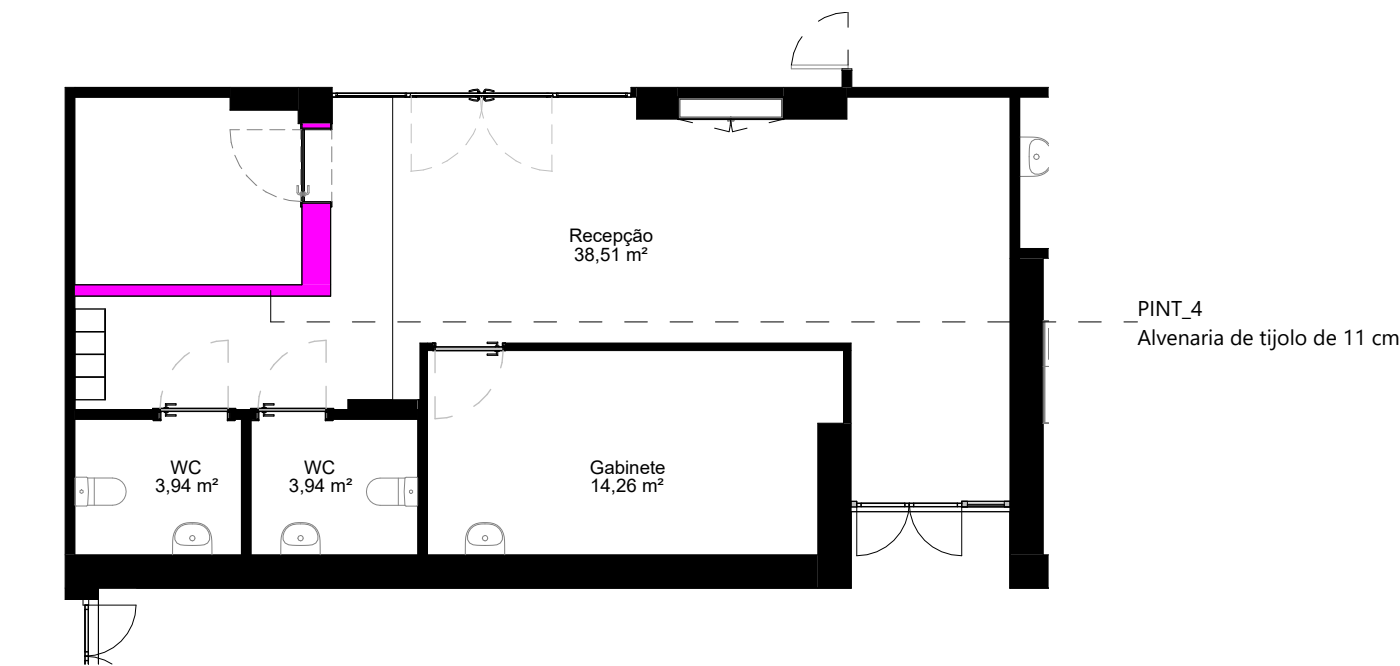


ZT - Piso 0_PROPOSTA ALVENARIAS
1:100

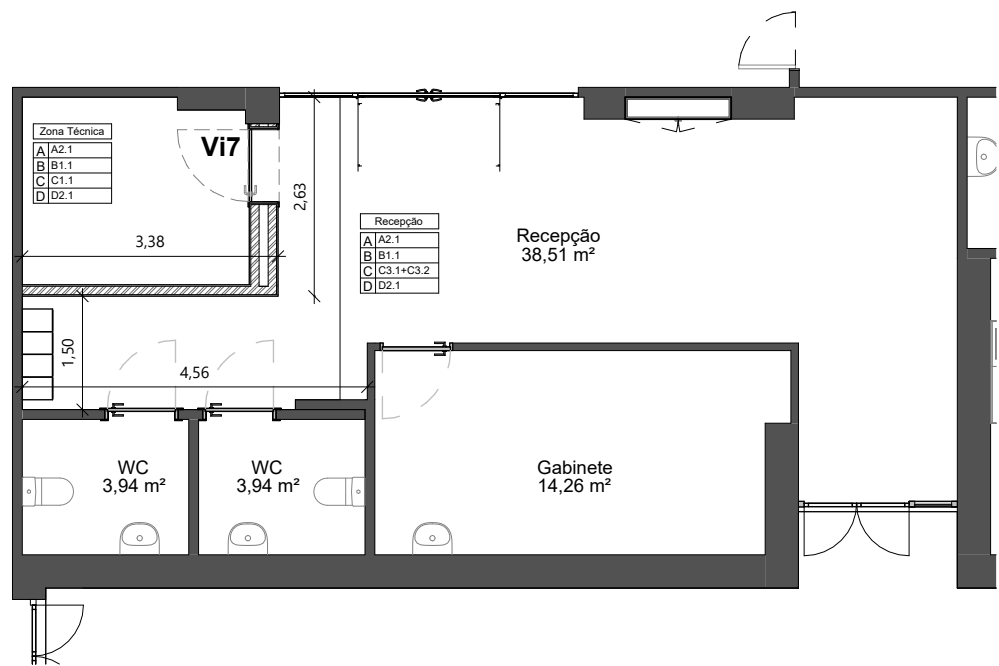

ZT - Piso 0_PROPOSTA VÃOS E ACABAMENTOS
1:100

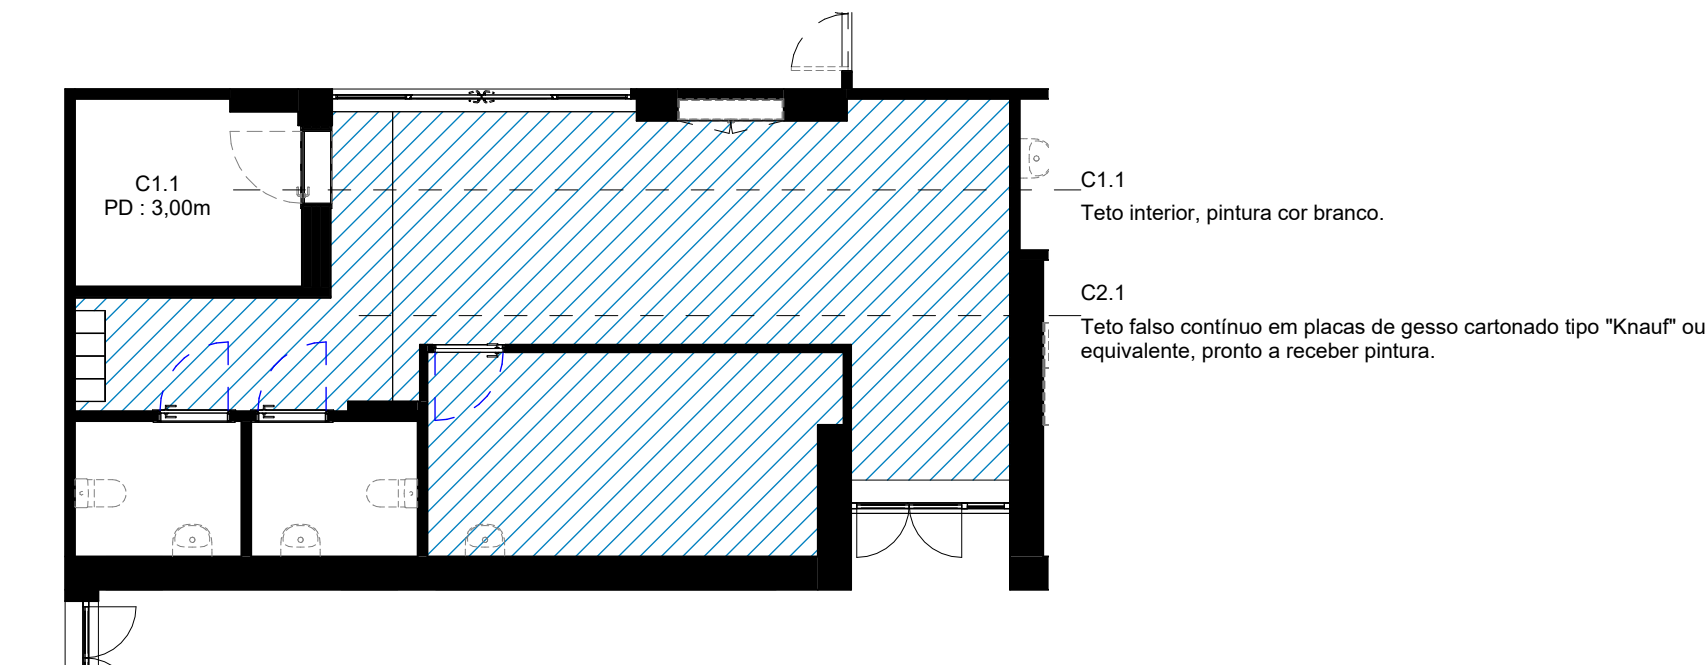

ZT - Piso 0_PROPOSTA PLANTA TETOS
1:100

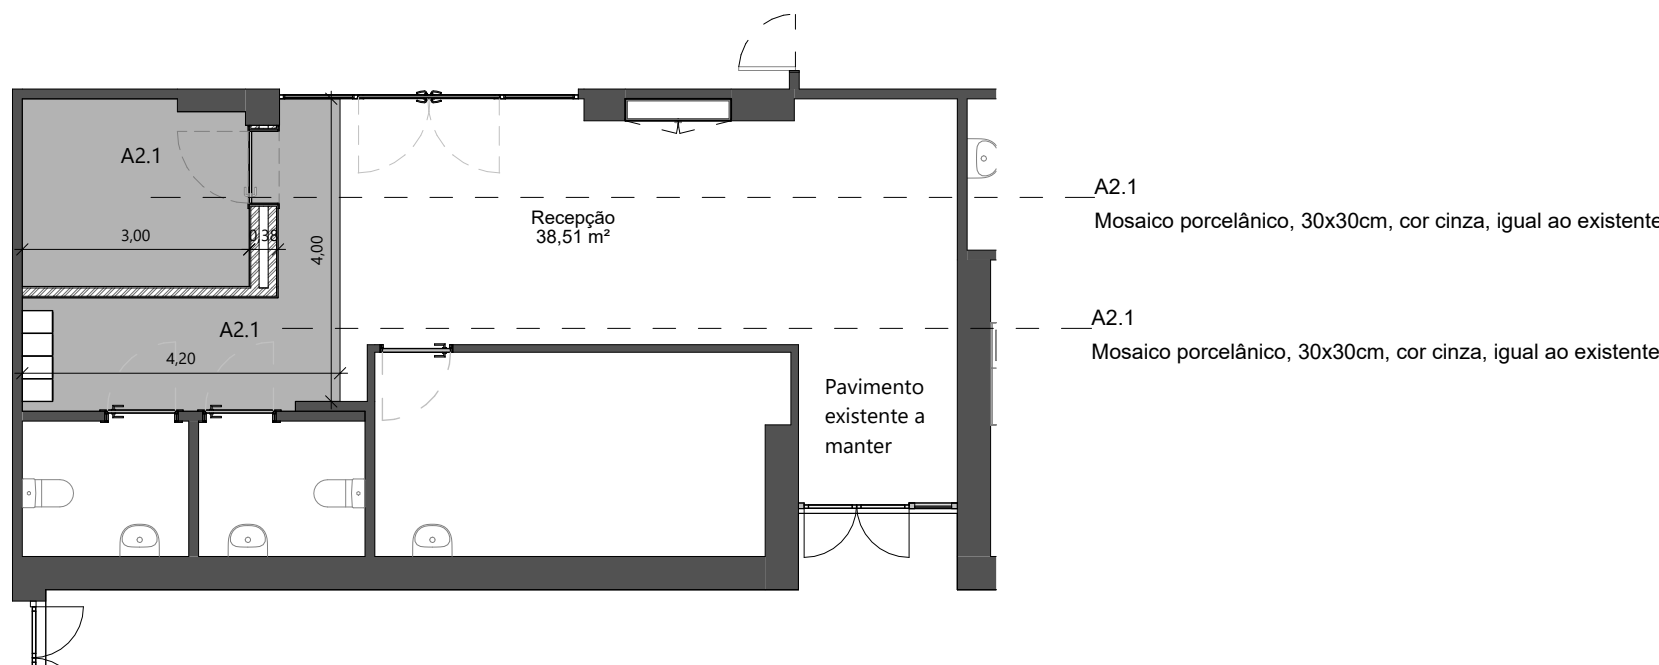

ZT - Piso 0_PROPOSTA PAVIMENTOS
1:100

> LEGENDA

MAPA DE ACABAMENTOS

A. PAVIMENTOS

- A1. Manta vinílica em rolo tipo "Forbo" ou equivalente:
A1.1 vinílico homogêneo, Ref. SPHERA ELEMENT 50004 MIND NEUTRAL GREY (cor cinza), com cordão de soldar unicoloured de cor semelhante.
A1.2 vinílico homogêneo, Ref. SPHERA ESSENCE 50533 MULTI VINTAGE (cor azul vintage), com cordão de soldar unicoloured de cor semelhante.
A1.3 vinílico homogêneo condutivo, Ref. SPHERA EC 250221PACIFIC (cor azul), com cordão de soldar unicoloured de cor semelhante.
A1.4 vinílico heterogêneo, Ref. Surestep Laguna 181662 reef green (cor azul claro), com cordão de soldar unicoloured de cor semelhante.
A2. Mosaico
A2.1 mosaico porcelânico, dimensão 30x30cm, cor cinza igual ao existente.

B. PAREDES

- B1. Pintura
B1.1 tinta acetinada, cor branca.
B2. Manta vinílica em rolo tipo "Forbo" ou equivalente:
B2.1 vinílico heterogêneo, REF. Dryx + , com cordão de soldar unicoloured de cor semelhante
B3. Lambrim
B3.1 Lambrim de parede revestida com painéis "Decocho" ou equivalente, cor "spume", ref. 26086, com juntas em silicone de cor semelhante

C. TETOS

- C1. Pintura
C1.1 pintura interior, cor branco, sobre reboco estanhado.
C1.2 pintura exterior, cor branco.
C2. Teto falso contínuo em placas de gesso cartonado tipo "Knauf" ou equivalente.
C2.1 placas de gesso cartonado com acabamento liso, pronto a receber pintura.
C2.2 placas de gesso cartonado hidrófugo com acabamento liso, pronto a receber pintura.
C2.3 placas de gesso cartonado perfurado acústico com acabamento liso, pronto a receber pintura.
C2.4 placas de gesso cartonado e proteção RX, pronto a receber pintura.
C3. Teto falso em painéis lineares de alumínio termolacado, cor branca, acessíveis, tipo "Luxealon" ou equivalente
C3.1 liso, sistema "clip-in", ref. 300C (de acordo com projecto acústico).
C3.2 perfurado, sistema "clip-in", ref. 300C.
C4. Teto falso amovível tipo "Knauf" ou equivalente
C4.1 placa com 19mm de espessura, dimensão 600x600mm, cor branco.
C5. Teto falso em madeira igual ao existente.
C5.1 teto exterior em madeira, igual ao existente.

D. RODAPÉS

- D1. Manta vinílica tipo "Forbo" ou equivalente (igual ao pavimento) com os respetivos perfis de apoio e remate:
D1.1 vinílico homogêneo em rolo tipo "Forbo" ou equivalente, Ref. SPHERA ELEMENT 50004 MIND NEUTRAL GREY (cor cinza), com 15cm de altura, incluindo perfis de apoio e remate.
D1.2 vinílico homogêneo em rolo tipo "Forbo" ou equivalente, Ref. SPHERA ESSENCE 50533 MULTI VINTAGE (cor azul vintage), com 15cm de altura, incluindo perfis de apoio e remate.
D1.3 vinílico homogêneo condutivo em rolo tipo "Forbo" ou equivalente, Ref. EC 250221PACIFIC (cor azul), com 15cm de altura, incluindo perfis de apoio e remate.
D1.4 vinílico heterogêneo em rolo do tipo "FORBO" ou equivalente, Ref. Surestep Laguna 181662 reef green (cor azul claro), com 15cm de altura, incluindo perfis de apoio e remate.
D2. Mosaico
D2.1 rodapé em grés porcelânico, dimensão 8x30cm, acabamento natural, cor cinza igual ao existente.

EQUIPAMENTOS FIXOS

E. ESTORES

E1 Estore de rolo

M. MOBILIÁRIO FIXO

M1 Armário com 2 portas de batente, 1,00x2,10m.


S. SINALÉTICA

S1 Sinalética de parede

S2 Sinalética de porta

PROTEÇÕES

- Régua de proteção de paredes WG150, tipo ou equivalente.
Proteção de esquinas

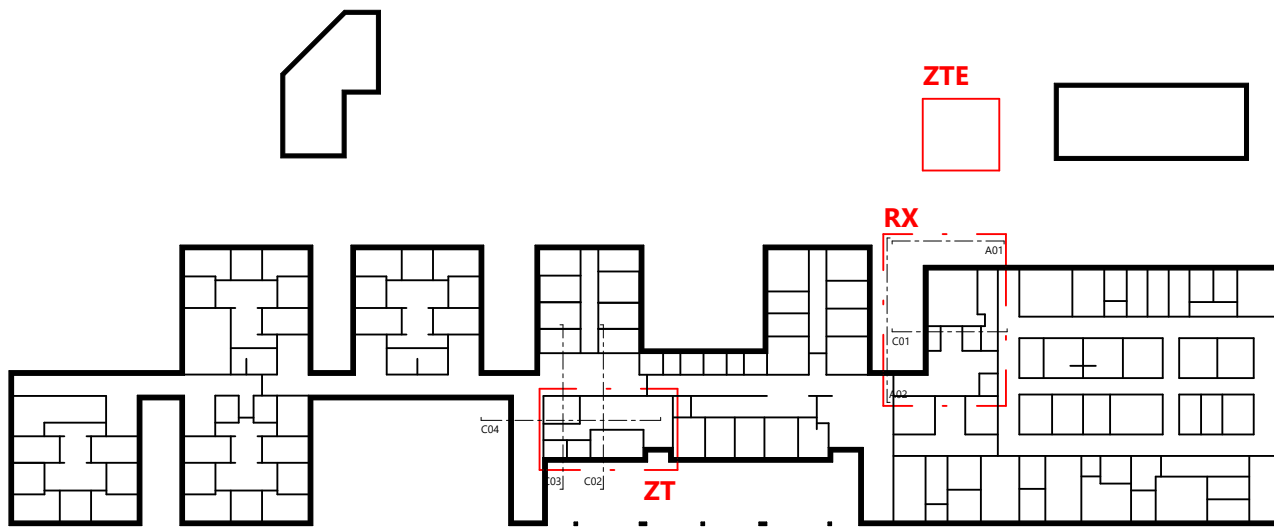

REVISÃO	DESCRIÇÃO	DATA
R0	VERSÃO INICIAL	MAIO 2026

mech

consultores

Identificação

MUNICÍPIO DE LEIRIA

REQUALIFICAÇÃO E AMPLIAÇÃO DO CENTRO DE SAÚDE DR. GORJÃO HENRIQUES - INSTALAÇÃO DE CDI

local

LEIRIA

projeto

ARQUITETURA

designação do desenho

ZT - PLANTAS TEMÁTICAS

proj.

des.

ver.

coord.

Marília Torres, Arq.

José G. Antunes, Arq.

María Emilia C. Homem, Eng.

des.

ver.

ARQ

05

002

especialidade

grupo











nº folha

PE 4958_ARQ_DR_05-002_R0

ISO 9001:2015

certificado

Este projecto é propriedade dos seus autores e não pode ser utilizado, facultado ou reproduzido, integralmente ou em parte, sem autorização dos mesmos, ao abrigo do Código do Direito do Autor e dos Direitos Conexos (Dec. Lei n.º 42/85, de 14 de Março).

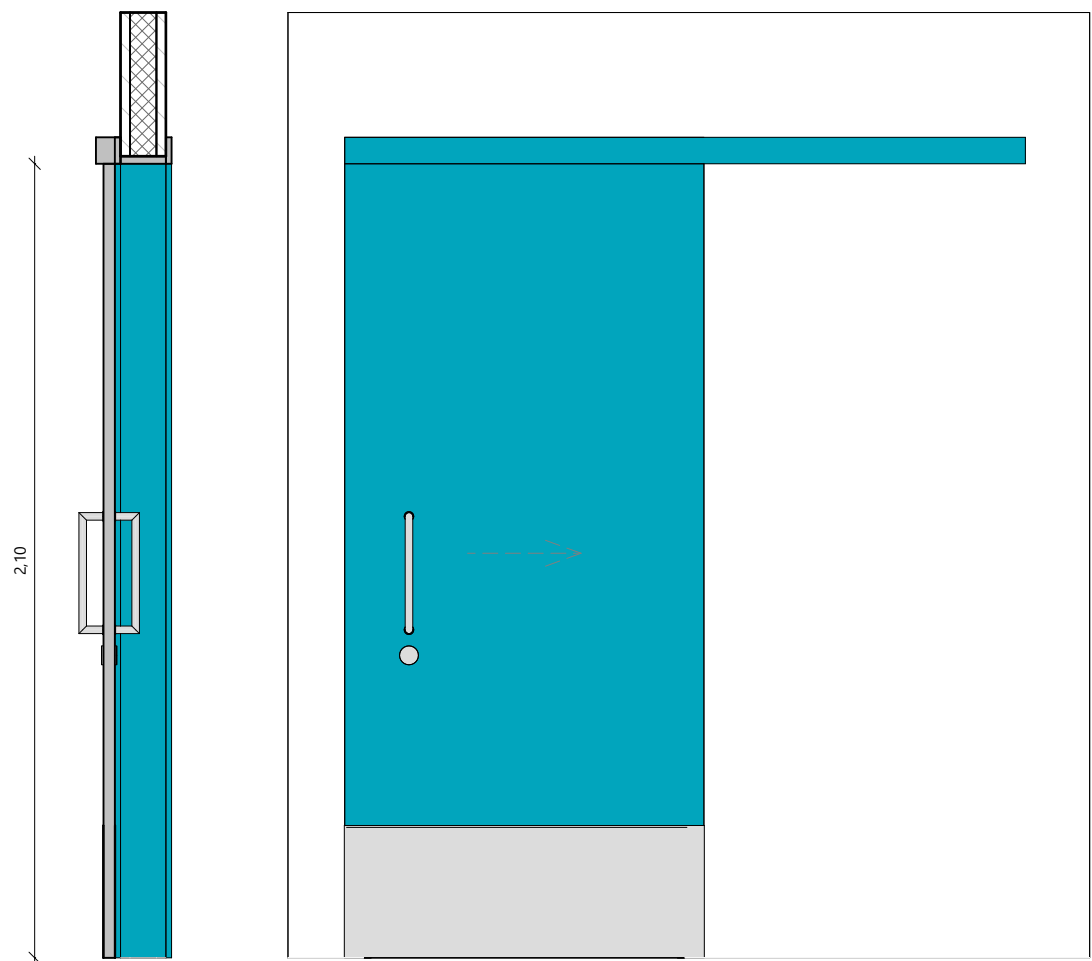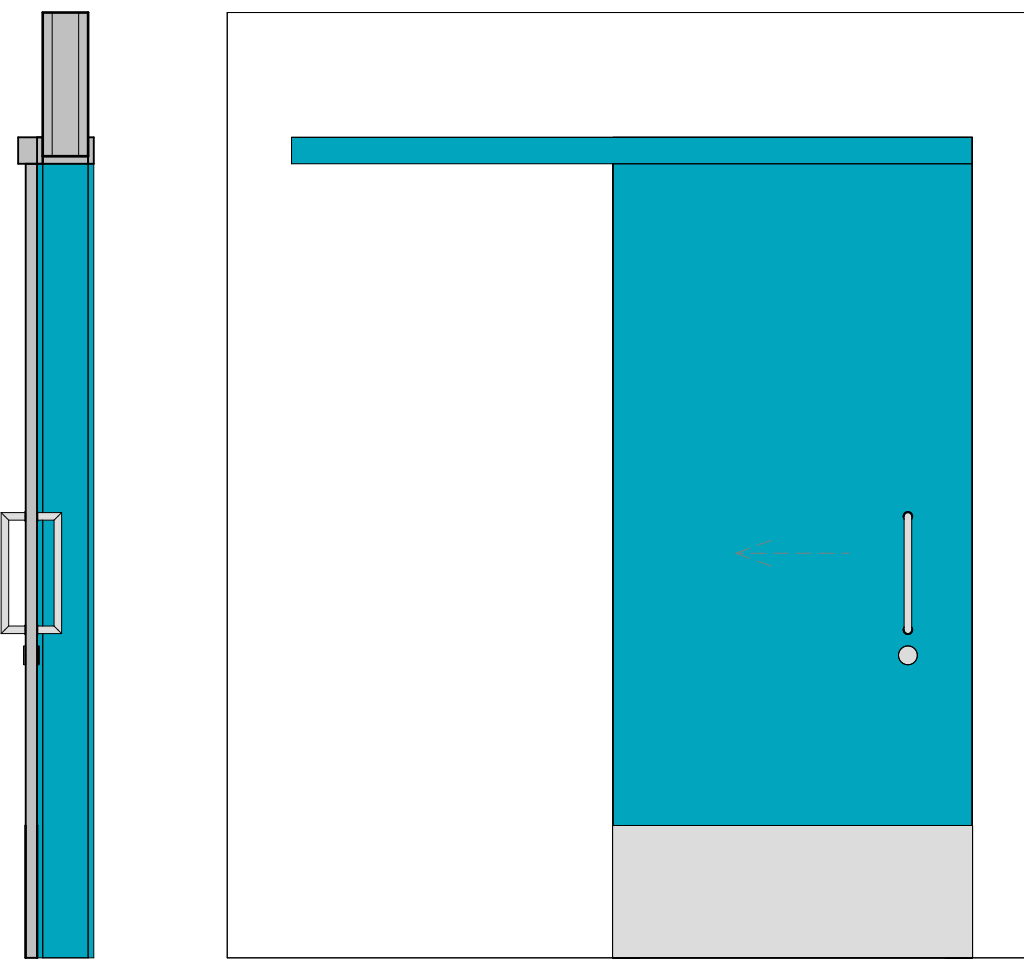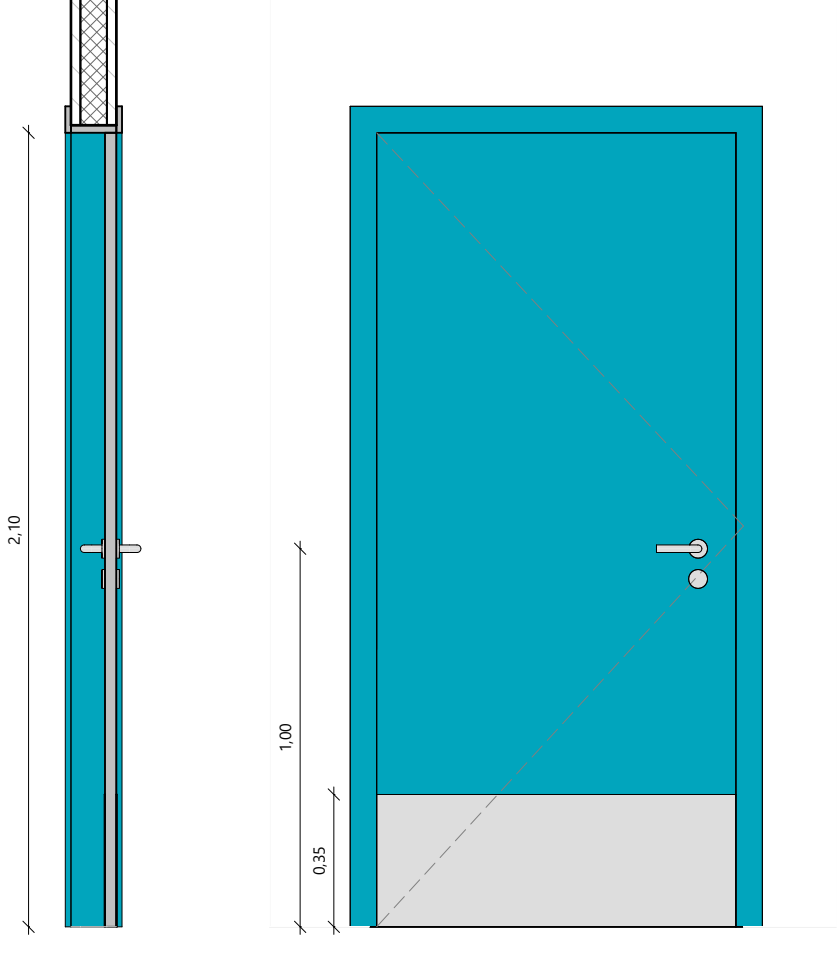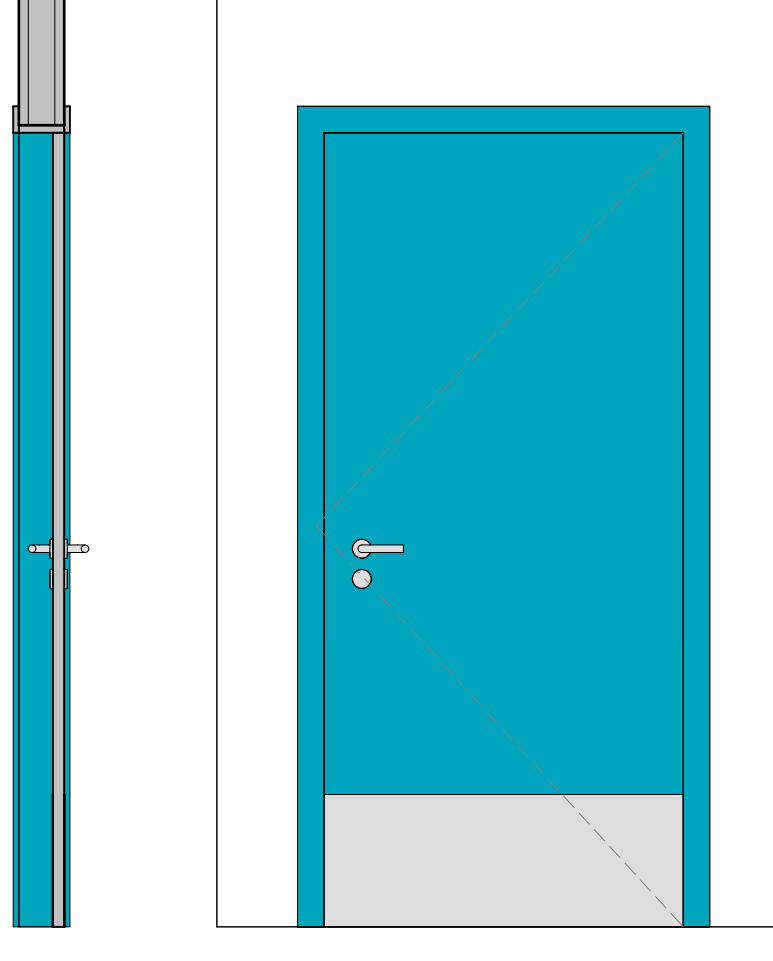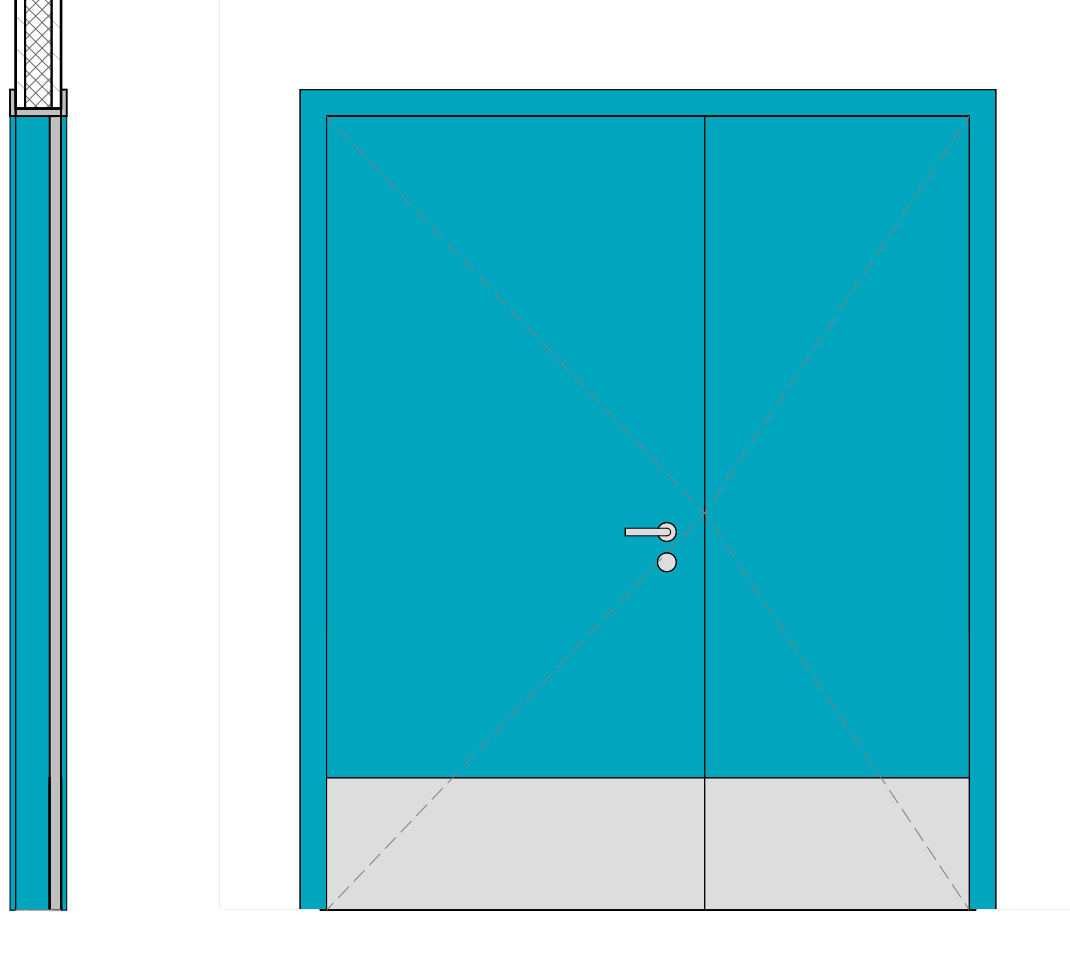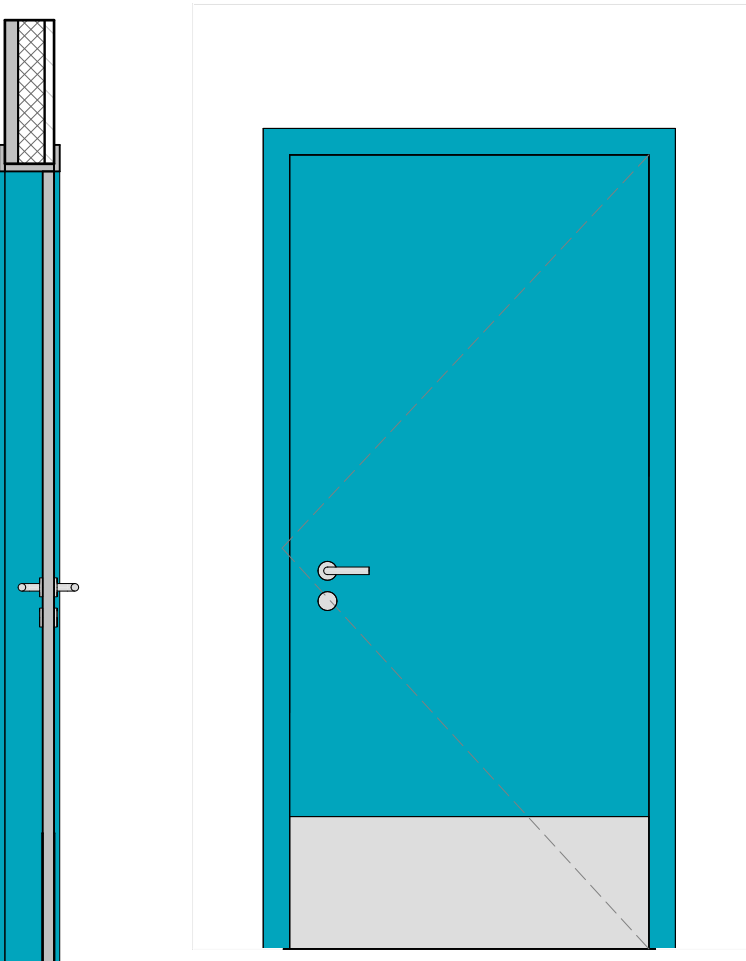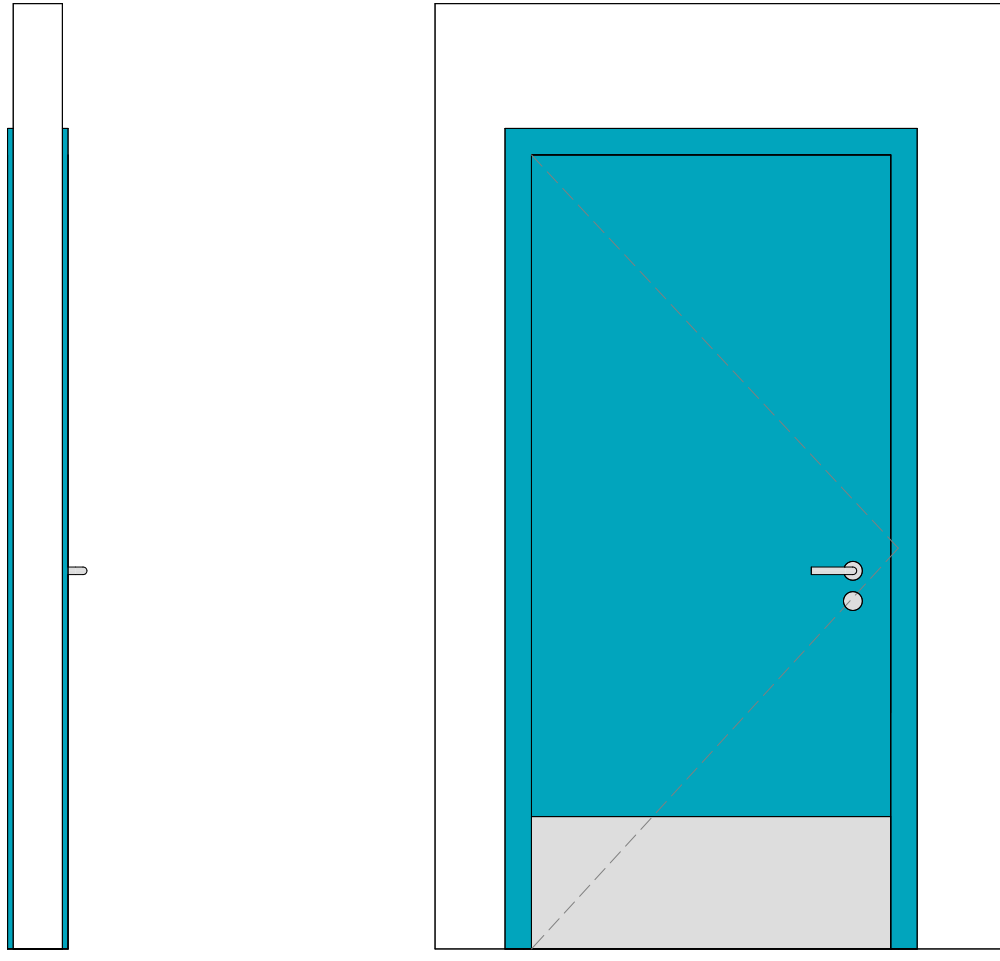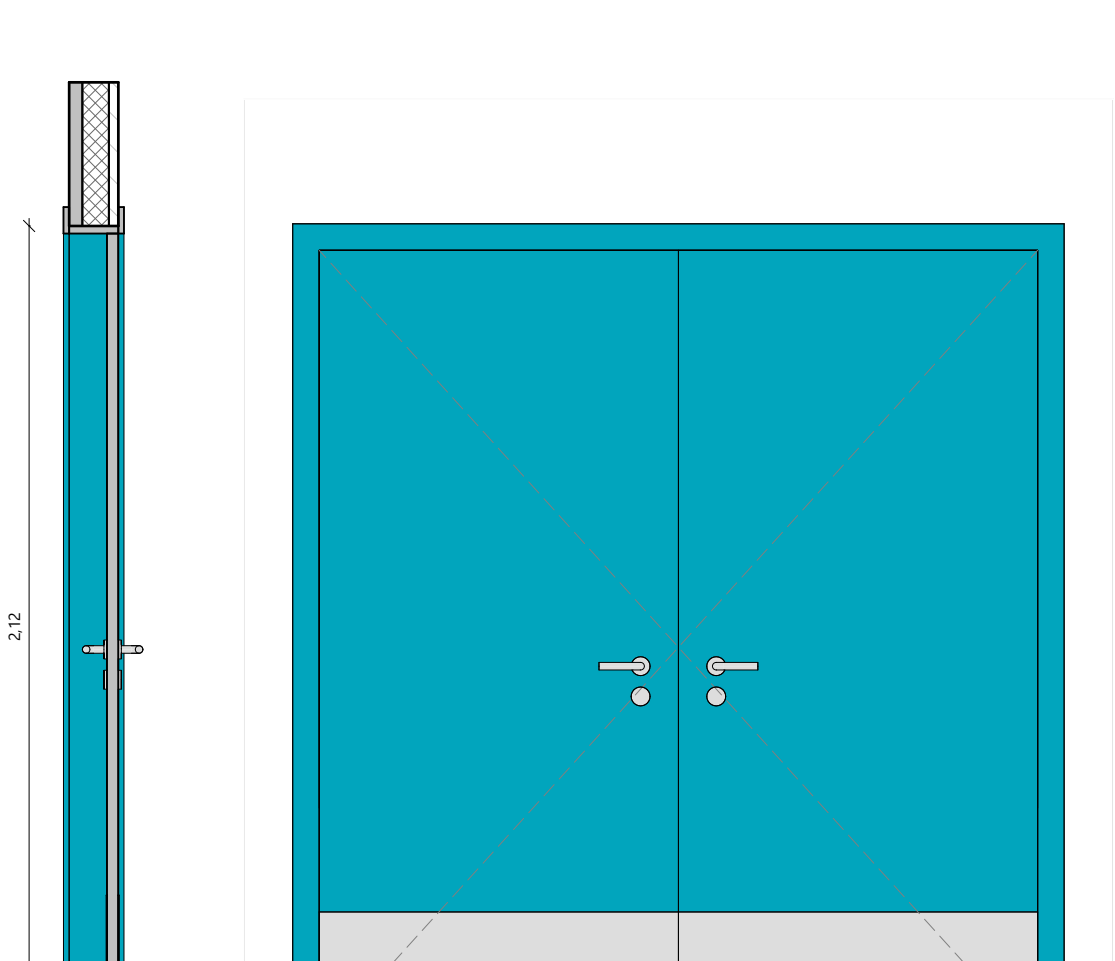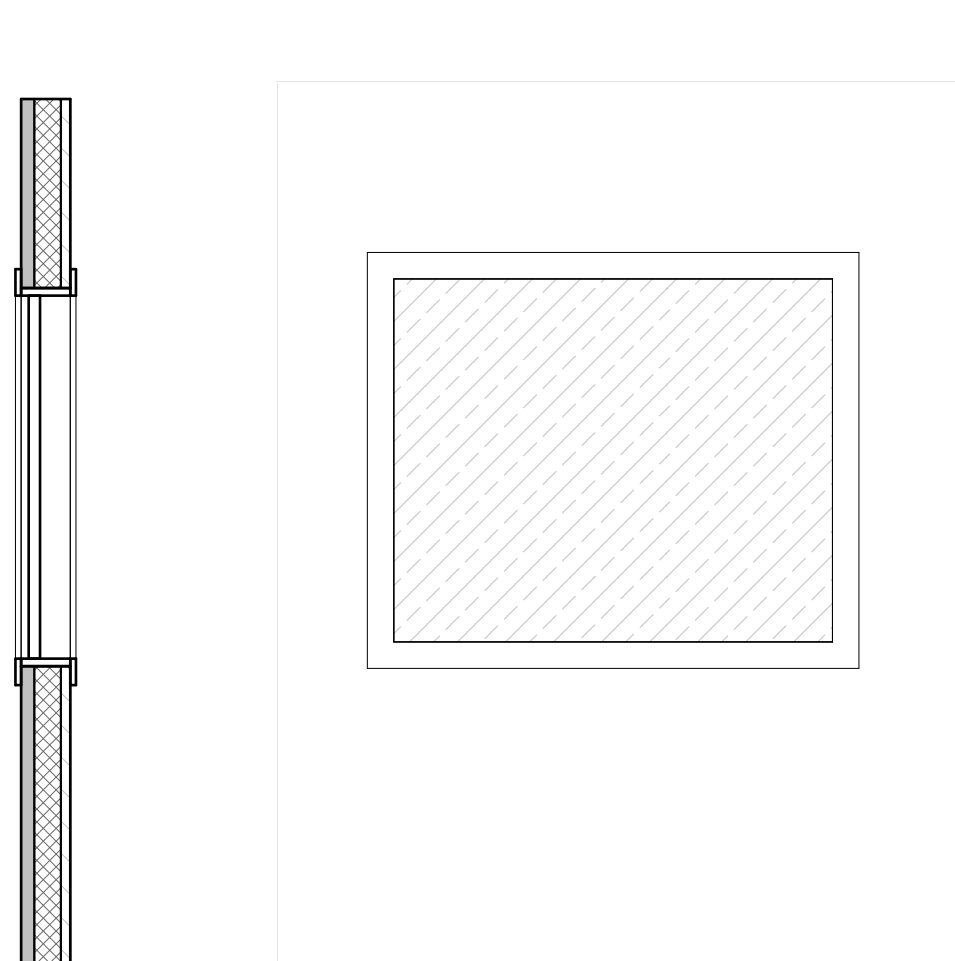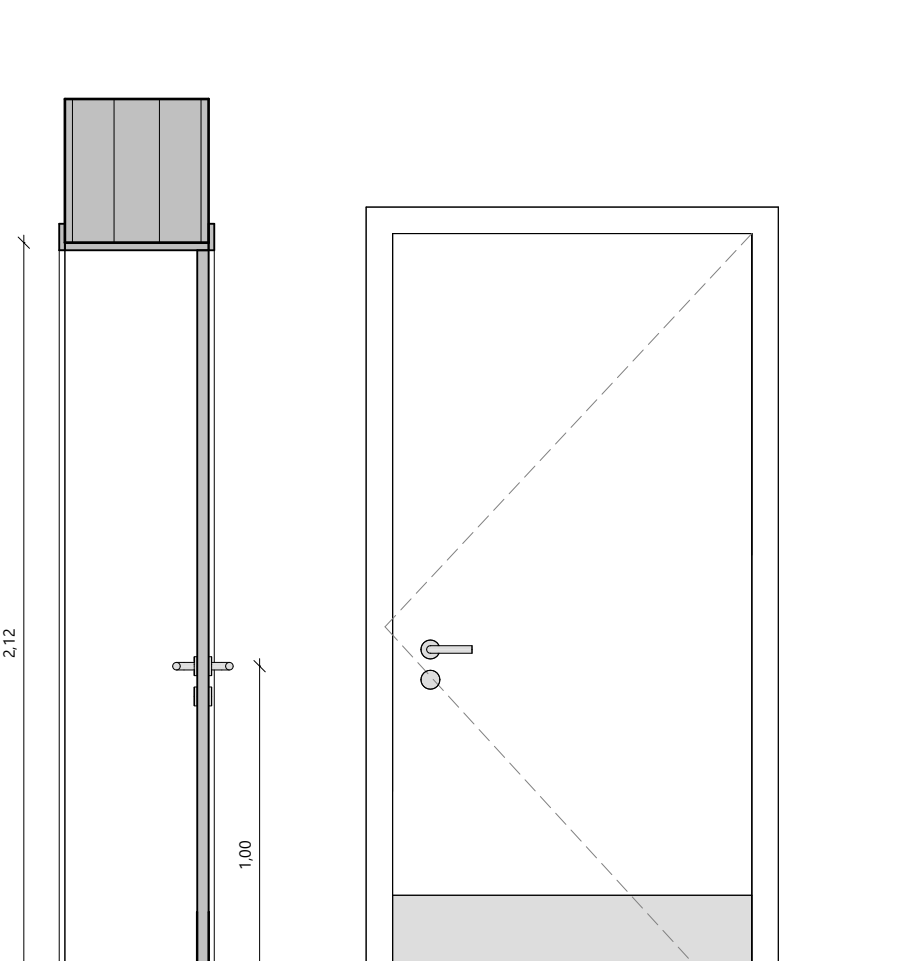	<table><tr><td>VÃO</td><td>V1</td></tr><tr><td>QUANTIDADE</td><td>1</td></tr><tr><td>FUNCIONAMENTO</td><td>1 folha de correr</td></tr><tr><td>DIMENSÃO (LxA m)</td><td>folha 0.95x2,10m</td></tr><tr><td>ESPECIFICAÇÕES</td><td>sistema de porta de correr à face, pré-fabricada (porta + aro+ guarnição + ferragens), estrutura de régua longitudinal e transversal em madeira (EN 842), tipo "Vicaire" ou equivalente</td></tr><tr><td>VIDROS</td><td>--</td></tr><tr><td>FERRAGENS</td><td>PUXADORES FECHADURAS DOBRADIÇAS de asa em aço inox satinado tipo "JNF" ou equivalente IN.07.204.D - Ø19, 30cm compatível com o sistema</td></tr><tr><td>ACABAMENTOS</td><td>ferragens compatíveis com o sistema</td></tr><tr><td>SOLEIRA / PEITORIL</td><td>terminado de alta pressão, colorido com cor igual às portas existentes (tom de azul); chapa de proteção metálica em aço inox com 1mm de espessura em ambas as faces</td></tr><tr><td>OBSERVAÇÕES</td><td>--</td></tr></table>	VÃO	V1	QUANTIDADE	1	FUNCIONAMENTO	1 folha de correr	DIMENSÃO (LxA m)	folha 0.95x2,10m	ESPECIFICAÇÕES	sistema de porta de correr à face, pré-fabricada (porta + aro+ guarnição + ferragens), estrutura de régua longitudinal e transversal em madeira (EN 842), tipo "Vicaire" ou equivalente	VIDROS	--	FERRAGENS	PUXADORES FECHADURAS DOBRADIÇAS de asa em aço inox satinado tipo "JNF" ou equivalente IN.07.204.D - Ø19, 30cm compatível com o sistema	ACABAMENTOS	ferragens compatíveis com o sistema	SOLEIRA / PEITORIL	terminado de alta pressão, colorido com cor igual às portas existentes (tom de azul); chapa de proteção metálica em aço inox com 1mm de espessura em ambas as faces	OBSERVAÇÕES	--		<table><tr><td>VÃO</td><td>V11</td></tr><tr><td>QUANTIDADE</td><td>1</td></tr><tr><td>FUNCIONAMENTO</td><td>1 folha de correr</td></tr><tr><td>DIMENSÃO (LxA m)</td><td>folha 0.95x2,10m</td></tr><tr><td>ESPECIFICAÇÕES</td><td>sistema de porta de correr à face, pré-fabricada (porta + aro+ guarnição + ferragens), estrutura de régua longitudinal e transversal em madeira (EN 842), tipo "Vicaire" ou equivalente</td></tr><tr><td>VIDROS</td><td>--</td></tr><tr><td>FERRAGENS</td><td>PUXADORES FECHADURAS DOBRADIÇAS de asa em aço inox satinado tipo "JNF" ou equivalente IN.07.204.D - Ø19, 30cm compatível com o sistema</td></tr><tr><td>ACABAMENTOS</td><td>ferragens compatíveis com o sistema</td></tr><tr><td>SOLEIRA / PEITORIL</td><td>terminado de alta pressão, colorido com cor igual às portas existentes (tom de azul); chapa de proteção metálica em aço inox com 1mm de espessura em ambas as faces</td></tr><tr><td>OBSERVAÇÕES</td><td>--</td></tr></table>	VÃO	V11	QUANTIDADE	1	FUNCIONAMENTO	1 folha de correr	DIMENSÃO (LxA m)	folha 0.95x2,10m	ESPECIFICAÇÕES	sistema de porta de correr à face, pré-fabricada (porta + aro+ guarnição + ferragens), estrutura de régua longitudinal e transversal em madeira (EN 842), tipo "Vicaire" ou equivalente	VIDROS	--	FERRAGENS	PUXADORES FECHADURAS DOBRADIÇAS de asa em aço inox satinado tipo "JNF" ou equivalente IN.07.204.D - Ø19, 30cm compatível com o sistema	ACABAMENTOS	ferragens compatíveis com o sistema	SOLEIRA / PEITORIL	terminado de alta pressão, colorido com cor igual às portas existentes (tom de azul); chapa de proteção metálica em aço inox com 1mm de espessura em ambas as faces	OBSERVAÇÕES	--		<table><tr><td>VÃO</td><td>V2</td></tr><tr><td>QUANTIDADE</td><td>1</td></tr><tr><td>FUNCIONAMENTO</td><td>1 folha de batente</td></tr><tr><td>DIMENSÃO (LxA m)</td><td>folha 0.95x2,10m</td></tr><tr><td>ESPECIFICAÇÕES</td><td>sistema portão de batente (porta + aro+ guarnição +dobradça +fechadura), com atenuação acústica 29dB, em estrutura em régua de madeira (EN 842), tipo "Vicaire, Linha Hospitalar" ou equivalente</td></tr><tr><td>VIDROS</td><td>--</td></tr><tr><td>FERRAGENS</td><td>PUXADORES FECHADURAS DOBRADIÇAS de muleta em inox compatível com o sistema</td></tr><tr><td>ACABAMENTOS</td><td>ferragens compatíveis com o sistema</td></tr><tr><td>SOLEIRA / PEITORIL</td><td>terminado de alta pressão, colorido com cor igual às portas existentes (tom de azul); chapa de proteção metálica em aço inox com 1mm de espessura em ambas as faces</td></tr><tr><td>OBSERVAÇÕES</td><td>batente de pavimento tipo "JNF" ou equivalente ref. ref. IN 13.121.30.ECO Ø=30mm</td></tr></table>	VÃO	V2	QUANTIDADE	1	FUNCIONAMENTO	1 folha de batente	DIMENSÃO (LxA m)	folha 0.95x2,10m	ESPECIFICAÇÕES	sistema portão de batente (porta + aro+ guarnição +dobradça +fechadura), com atenuação acústica 29dB, em estrutura em régua de madeira (EN 842), tipo "Vicaire, Linha Hospitalar" ou equivalente	VIDROS	--	FERRAGENS	PUXADORES FECHADURAS DOBRADIÇAS de muleta em inox compatível com o sistema	ACABAMENTOS	ferragens compatíveis com o sistema	SOLEIRA / PEITORIL	terminado de alta pressão, colorido com cor igual às portas existentes (tom de azul); chapa de proteção metálica em aço inox com 1mm de espessura em ambas as faces	OBSERVAÇÕES	batente de pavimento tipo "JNF" ou equivalente ref. ref. IN 13.121.30.ECO Ø=30mm		<table><tr><td>VÃO</td><td>V21</td></tr><tr><td>QUANTIDADE</td><td>2</td></tr><tr><td>FUNCIONAMENTO</td><td>1 folha de batente</td></tr><tr><td>DIMENSÃO (LxA m)</td><td>folha 0.95x2,10m</td></tr><tr><td>ESPECIFICAÇÕES</td><td>sistema portão de batente (porta + aro+ guarnição +dobradça +fechadura), com atenuação acústica 29dB, em estrutura em régua de madeira (EN 842), tipo "Vicaire, Linha Hospitalar" ou equivalente</td></tr><tr><td>VIDROS</td><td>--</td></tr><tr><td>FERRAGENS</td><td>PUXADORES FECHADURAS DOBRADIÇAS de muleta em inox compatível com o sistema</td></tr><tr><td>ACABAMENTOS</td><td>ferragens compatíveis com o sistema</td></tr><tr><td>SOLEIRA / PEITORIL</td><td>terminado de alta pressão, colorido com cor igual às portas existentes (tom de azul); chapa de proteção metálica em aço inox com 1mm de espessura em ambas as faces</td></tr><tr><td>OBSERVAÇÕES</td><td>batente de pavimento tipo "JNF" ou equivalente ref. ref. IN 13.121.30.ECO Ø=30mm</td></tr></table>	VÃO	V21	QUANTIDADE	2	FUNCIONAMENTO	1 folha de batente	DIMENSÃO (LxA m)	folha 0.95x2,10m	ESPECIFICAÇÕES	sistema portão de batente (porta + aro+ guarnição +dobradça +fechadura), com atenuação acústica 29dB, em estrutura em régua de madeira (EN 842), tipo "Vicaire, Linha Hospitalar" ou equivalente	VIDROS	--	FERRAGENS	PUXADORES FECHADURAS DOBRADIÇAS de muleta em inox compatível com o sistema	ACABAMENTOS	ferragens compatíveis com o sistema	SOLEIRA / PEITORIL	terminado de alta pressão, colorido com cor igual às portas existentes (tom de azul); chapa de proteção metálica em aço inox com 1mm de espessura em ambas as faces	OBSERVAÇÕES	batente de pavimento tipo "JNF" ou equivalente ref. ref. IN 13.121.30.ECO Ø=30mm		<table><tr><td>VÃO</td><td>V3</td></tr><tr><td>QUANTIDADE</td><td>1</td></tr><tr><td>FUNCIONAMENTO</td><td>2 folhas de batente assimétricas</td></tr><tr><td>DIMENSÃO (LxA m)</td><td>folha (0.95+0.70)x2,10m</td></tr><tr><td>ESPECIFICAÇÕES</td><td>sistema portão de batente (porta + aro+ guarnição +dobradça +fechadura), com atenuação acústica 29dB, em estrutura em régua de madeira (EN 842), tipo "Vicaire, Linha Hospitalar" ou equivalente</td></tr><tr><td>VIDROS</td><td>--</td></tr><tr><td>FERRAGENS</td><td>PUXADORES FECHADURAS DOBRADIÇAS de muleta em inox compatível com o sistema</td></tr><tr><td>ACABAMENTOS</td><td>ferragens compatíveis com o sistema</td></tr><tr><td>SOLEIRA / PEITORIL</td><td>terminado de alta pressão, colorido com cor igual às portas existentes (tom de azul); chapa de proteção metálica em aço inox com 1mm de espessura em ambas as faces</td></tr><tr><td>OBSERVAÇÕES</td><td>batente de pavimento tipo "JNF" ou equivalente ref. ref. IN 13.121.30.ECO Ø=30mm</td></tr></table>	VÃO	V3	QUANTIDADE	1	FUNCIONAMENTO	2 folhas de batente assimétricas	DIMENSÃO (LxA m)	folha (0.95+0.70)x2,10m	ESPECIFICAÇÕES	sistema portão de batente (porta + aro+ guarnição +dobradça +fechadura), com atenuação acústica 29dB, em estrutura em régua de madeira (EN 842), tipo "Vicaire, Linha Hospitalar" ou equivalente	VIDROS	--	FERRAGENS	PUXADORES FECHADURAS DOBRADIÇAS de muleta em inox compatível com o sistema	ACABAMENTOS	ferragens compatíveis com o sistema	SOLEIRA / PEITORIL	terminado de alta pressão, colorido com cor igual às portas existentes (tom de azul); chapa de proteção metálica em aço inox com 1mm de espessura em ambas as faces	OBSERVAÇÕES	batente de pavimento tipo "JNF" ou equivalente ref. ref. IN 13.121.30.ECO Ø=30mm
VÃO	V1	
QUANTIDADE	1	
FUNCIONAMENTO	1 folha de correr	
DIMENSÃO (LxA m)	folha 0.95x2,10m	
ESPECIFICAÇÕES	sistema de porta de correr à face, pré-fabricada (porta + aro+ guarnição + ferragens), estrutura de régua longitudinal e transversal em madeira (EN 842), tipo "Vicaire" ou equivalente	
VIDROS	--	
FERRAGENS	PUXADORES FECHADURAS DOBRADIÇAS de asa em aço inox satinado tipo "JNF" ou equivalente IN.07.204.D - Ø19, 30cm compatível com o sistema	
ACABAMENTOS	ferragens compatíveis com o sistema	
SOLEIRA / PEITORIL	terminado de alta pressão, colorido com cor igual às portas existentes (tom de azul); chapa de proteção metálica em aço inox com 1mm de espessura em ambas as faces	
OBSERVAÇÕES	--	
VÃO	V11	
QUANTIDADE	1	
FUNCIONAMENTO	1 folha de correr	
DIMENSÃO (LxA m)	folha 0.95x2,10m	
ESPECIFICAÇÕES	sistema de porta de correr à face, pré-fabricada (porta + aro+ guarnição + ferragens), estrutura de régua longitudinal e transversal em madeira (EN 842), tipo "Vicaire" ou equivalente	
VIDROS	--	
FERRAGENS	PUXADORES FECHADURAS DOBRADIÇAS de asa em aço inox satinado tipo "JNF" ou equivalente IN.07.204.D - Ø19, 30cm compatível com o sistema	
ACABAMENTOS	ferragens compatíveis com o sistema	
SOLEIRA / PEITORIL	terminado de alta pressão, colorido com cor igual às portas existentes (tom de azul); chapa de proteção metálica em aço inox com 1mm de espessura em ambas as faces	
OBSERVAÇÕES	--	
VÃO	V2	
QUANTIDADE	1	
FUNCIONAMENTO	1 folha de batente	
DIMENSÃO (LxA m)	folha 0.95x2,10m	
ESPECIFICAÇÕES	sistema portão de batente (porta + aro+ guarnição +dobradça +fechadura), com atenuação acústica 29dB, em estrutura em régua de madeira (EN 842), tipo "Vicaire, Linha Hospitalar" ou equivalente	
VIDROS	--	
FERRAGENS	PUXADORES FECHADURAS DOBRADIÇAS de muleta em inox compatível com o sistema	
ACABAMENTOS	ferragens compatíveis com o sistema	
SOLEIRA / PEITORIL	terminado de alta pressão, colorido com cor igual às portas existentes (tom de azul); chapa de proteção metálica em aço inox com 1mm de espessura em ambas as faces	
OBSERVAÇÕES	batente de pavimento tipo "JNF" ou equivalente ref. ref. IN 13.121.30.ECO Ø=30mm	
VÃO	V21	
QUANTIDADE	2	
FUNCIONAMENTO	1 folha de batente	
DIMENSÃO (LxA m)	folha 0.95x2,10m	
ESPECIFICAÇÕES	sistema portão de batente (porta + aro+ guarnição +dobradça +fechadura), com atenuação acústica 29dB, em estrutura em régua de madeira (EN 842), tipo "Vicaire, Linha Hospitalar" ou equivalente	
VIDROS	--	
FERRAGENS	PUXADORES FECHADURAS DOBRADIÇAS de muleta em inox compatível com o sistema	
ACABAMENTOS	ferragens compatíveis com o sistema	
SOLEIRA / PEITORIL	terminado de alta pressão, colorido com cor igual às portas existentes (tom de azul); chapa de proteção metálica em aço inox com 1mm de espessura em ambas as faces	
OBSERVAÇÕES	batente de pavimento tipo "JNF" ou equivalente ref. ref. IN 13.121.30.ECO Ø=30mm	
VÃO	V3	
QUANTIDADE	1	
FUNCIONAMENTO	2 folhas de batente assimétricas	
DIMENSÃO (LxA m)	folha (0.95+0.70)x2,10m	
ESPECIFICAÇÕES	sistema portão de batente (porta + aro+ guarnição +dobradça +fechadura), com atenuação acústica 29dB, em estrutura em régua de madeira (EN 842), tipo "Vicaire, Linha Hospitalar" ou equivalente	
VIDROS	--	
FERRAGENS	PUXADORES FECHADURAS DOBRADIÇAS de muleta em inox compatível com o sistema	
ACABAMENTOS	ferragens compatíveis com o sistema	
SOLEIRA / PEITORIL	terminado de alta pressão, colorido com cor igual às portas existentes (tom de azul); chapa de proteção metálica em aço inox com 1mm de espessura em ambas as faces	
OBSERVAÇÕES	batente de pavimento tipo "JNF" ou equivalente ref. ref. IN 13.121.30.ECO Ø=30mm	
	<table><tr><td>VÃO</td><td>V4</td></tr><tr><td>QUANTIDADE</td><td>2</td></tr><tr><td>FUNCIONAMENTO</td><td>1 folha de batente</td></tr><tr><td>DIMENSÃO (LxA m)</td><td>folha 0.95x2,10m</td></tr><tr><td>ESPECIFICAÇÕES</td><td>sistema portão de batente contra radiações tipo "Vicaire" ou equivalente, conjunto porta e aro blindados numa membrana interna de chumbo (2 chapas de chumbo de 2mm de espessura para proteção RX)</td></tr><tr><td>VIDROS</td><td>--</td></tr><tr><td>FERRAGENS</td><td>PUXADORES FECHADURAS DOBRADIÇAS de muleta em inox compatível com o sistema</td></tr><tr><td>ACABAMENTOS</td><td>ferragens compatíveis com o sistema</td></tr><tr><td>SOLEIRA / PEITORIL</td><td>terminado de alta pressão, colorido com cor igual às portas existentes (tom de azul); chapa de proteção metálica em aço inox com 1mm de espessura em ambas as faces</td></tr><tr><td>OBSERVAÇÕES</td><td>batente de pavimento tipo "JNF" ou equivalente ref. ref. IN 13.121.30.ECO Ø=30mm</td></tr></table>	VÃO	V4	QUANTIDADE	2	FUNCIONAMENTO	1 folha de batente	DIMENSÃO (LxA m)	folha 0.95x2,10m	ESPECIFICAÇÕES	sistema portão de batente contra radiações tipo "Vicaire" ou equivalente, conjunto porta e aro blindados numa membrana interna de chumbo (2 chapas de chumbo de 2mm de espessura para proteção RX)	VIDROS	--	FERRAGENS	PUXADORES FECHADURAS DOBRADIÇAS de muleta em inox compatível com o sistema	ACABAMENTOS	ferragens compatíveis com o sistema	SOLEIRA / PEITORIL	terminado de alta pressão, colorido com cor igual às portas existentes (tom de azul); chapa de proteção metálica em aço inox com 1mm de espessura em ambas as faces	OBSERVAÇÕES	batente de pavimento tipo "JNF" ou equivalente ref. ref. IN 13.121.30.ECO Ø=30mm		<table><tr><td>VÃO</td><td>V41</td></tr><tr><td>QUANTIDADE</td><td>1</td></tr><tr><td>FUNCIONAMENTO</td><td>1 folha de batente</td></tr><tr><td>DIMENSÃO (LxA m)</td><td>folha 0.95x2,10m</td></tr><tr><td>ESPECIFICAÇÕES</td><td>sistema portão de batente contra radiações tipo "Vicaire" ou equivalente, conjunto porta e aro blindados numa membrana interna de chumbo (2 chapas de chumbo de 2mm de espessura para proteção RX)</td></tr><tr><td>VIDROS</td><td>--</td></tr><tr><td>FERRAGENS</td><td>PUXADORES FECHADURAS DOBRADIÇAS de muleta em inox compatível com o sistema</td></tr><tr><td>ACABAMENTOS</td><td>ferragens compatíveis com o sistema</td></tr><tr><td>SOLEIRA / PEITORIL</td><td>terminado de alta pressão, colorido com cor igual às portas existentes (tom de azul); chapa de proteção metálica em aço inox com 1mm de espessura em ambas as faces</td></tr><tr><td>OBSERVAÇÕES</td><td>batente de pavimento tipo "JNF" ou equivalente ref. ref. IN 13.121.30.ECO Ø=30mm</td></tr></table>	VÃO	V41	QUANTIDADE	1	FUNCIONAMENTO	1 folha de batente	DIMENSÃO (LxA m)	folha 0.95x2,10m	ESPECIFICAÇÕES	sistema portão de batente contra radiações tipo "Vicaire" ou equivalente, conjunto porta e aro blindados numa membrana interna de chumbo (2 chapas de chumbo de 2mm de espessura para proteção RX)	VIDROS	--	FERRAGENS	PUXADORES FECHADURAS DOBRADIÇAS de muleta em inox compatível com o sistema	ACABAMENTOS	ferragens compatíveis com o sistema	SOLEIRA / PEITORIL	terminado de alta pressão, colorido com cor igual às portas existentes (tom de azul); chapa de proteção metálica em aço inox com 1mm de espessura em ambas as faces	OBSERVAÇÕES	batente de pavimento tipo "JNF" ou equivalente ref. ref. IN 13.121.30.ECO Ø=30mm		<table><tr><td>VÃO</td><td>V5</td></tr><tr><td>QUANTIDADE</td><td>1</td></tr><tr><td>FUNCIONAMENTO</td><td>2 folhas de batente</td></tr><tr><td>DIMENSÃO (LxA m)</td><td>folha (0.95+0.90)x2,10m</td></tr><tr><td>ESPECIFICAÇÕES</td><td>sistema portão de batente contra radiações tipo "Vicaire" ou equivalente, conjunto porta e aro blindados numa membrana interna de chumbo (2 chapas de chumbo de 2mm de espessura para proteção RX)</td></tr><tr><td>VIDROS</td><td>--</td></tr><tr><td>FERRAGENS</td><td>PUXADORES FECHADURAS DOBRADIÇAS de muleta em inox compatível com o sistema</td></tr><tr><td>ACABAMENTOS</td><td>ferragens compatíveis com o sistema</td></tr><tr><td>SOLEIRA / PEITORIL</td><td>terminado de alta pressão, colorido com cor igual às portas existentes (tom de azul); chapa de proteção metálica em aço inox com 1mm de espessura em ambas as faces</td></tr><tr><td>OBSERVAÇÕES</td><td>batente de pavimento tipo "JNF" ou equivalente ref. ref. IN 13.121.30.ECO Ø=30mm</td></tr></table>	VÃO	V5	QUANTIDADE	1	FUNCIONAMENTO	2 folhas de batente	DIMENSÃO (LxA m)	folha (0.95+0.90)x2,10m	ESPECIFICAÇÕES	sistema portão de batente contra radiações tipo "Vicaire" ou equivalente, conjunto porta e aro blindados numa membrana interna de chumbo (2 chapas de chumbo de 2mm de espessura para proteção RX)	VIDROS	--	FERRAGENS	PUXADORES FECHADURAS DOBRADIÇAS de muleta em inox compatível com o sistema	ACABAMENTOS	ferragens compatíveis com o sistema	SOLEIRA / PEITORIL	terminado de alta pressão, colorido com cor igual às portas existentes (tom de azul); chapa de proteção metálica em aço inox com 1mm de espessura em ambas as faces	OBSERVAÇÕES	batente de pavimento tipo "JNF" ou equivalente ref. ref. IN 13.121.30.ECO Ø=30mm		<table><tr><td>VÃO</td><td>V6</td></tr><tr><td>QUANTIDADE</td><td>1</td></tr><tr><td>FUNCIONAMENTO</td><td>1 folha fixa</td></tr><tr><td>DIMENSÃO (LxA m)</td><td>1,20x1,00m</td></tr><tr><td>ESPECIFICAÇÕES</td><td>sistema de janela interior contra radiações, constituída por aro e vidro. Aro com estrutura em madeira revestida, prumos e guarnições blindados com chapa de chumbo.</td></tr><tr><td>VIDROS</td><td>--</td></tr><tr><td>FERRAGENS</td><td>PUXADORES FECHADURAS DOBRADIÇAS Vidro retangular para Raios X com 7,5mm de espessura, vidro anti-radiação blindado</td></tr><tr><td>ACABAMENTOS</td><td>terminado de alta pressão, cor branco</td></tr><tr><td>SOLEIRA / PEITORIL</td><td>--</td></tr><tr><td>OBSERVAÇÕES</td><td>--</td></tr></table>	VÃO	V6	QUANTIDADE	1	FUNCIONAMENTO	1 folha fixa	DIMENSÃO (LxA m)	1,20x1,00m	ESPECIFICAÇÕES	sistema de janela interior contra radiações, constituída por aro e vidro. Aro com estrutura em madeira revestida, prumos e guarnições blindados com chapa de chumbo.	VIDROS	--	FERRAGENS	PUXADORES FECHADURAS DOBRADIÇAS Vidro retangular para Raios X com 7,5mm de espessura, vidro anti-radiação blindado	ACABAMENTOS	terminado de alta pressão, cor branco	SOLEIRA / PEITORIL	--	OBSERVAÇÕES	--		<table><tr><td>VÃO</td><td>V7</td></tr><tr><td>QUANTIDADE</td><td>1</td></tr><tr><td>FUNCIONAMENTO</td><td>1 folha de batente</td></tr><tr><td>DIMENSÃO (LxA m)</td><td>folha 0.95x2,10m</td></tr><tr><td>ESPECIFICAÇÕES</td><td>sistema portão de batente corta fogo tipo "Vicaire" ou equivalente E30C</td></tr><tr><td>VIDROS</td><td>--</td></tr><tr><td>FERRAGENS</td><td>PUXADORES FECHADURAS DOBRADIÇAS de muleta em inox compatível com o sistema</td></tr><tr><td>ACABAMENTOS</td><td>ferragens compatíveis com o sistema</td></tr><tr><td>SOLEIRA / PEITORIL</td><td>terminado de alta pressão, cor branco</td></tr><tr><td>OBSERVAÇÕES</td><td>batente de pavimento tipo "JNF" ou equivalente ref. ref. IN 13.121.30.ECO Ø=30mm; com mola recuperadora de braço deslizante</td></tr></table>	VÃO	V7	QUANTIDADE	1	FUNCIONAMENTO	1 folha de batente	DIMENSÃO (LxA m)	folha 0.95x2,10m	ESPECIFICAÇÕES	sistema portão de batente corta fogo tipo "Vicaire" ou equivalente E30C	VIDROS	--	FERRAGENS	PUXADORES FECHADURAS DOBRADIÇAS de muleta em inox compatível com o sistema	ACABAMENTOS	ferragens compatíveis com o sistema	SOLEIRA / PEITORIL	terminado de alta pressão, cor branco	OBSERVAÇÕES	batente de pavimento tipo "JNF" ou equivalente ref. ref. IN 13.121.30.ECO Ø=30mm; com mola recuperadora de braço deslizante
VÃO	V4	
QUANTIDADE	2	
FUNCIONAMENTO	1 folha de batente	
DIMENSÃO (LxA m)	folha 0.95x2,10m	
ESPECIFICAÇÕES	sistema portão de batente contra radiações tipo "Vicaire" ou equivalente, conjunto porta e aro blindados numa membrana interna de chumbo (2 chapas de chumbo de 2mm de espessura para proteção RX)	
VIDROS	--	
FERRAGENS	PUXADORES FECHADURAS DOBRADIÇAS de muleta em inox compatível com o sistema	
ACABAMENTOS	ferragens compatíveis com o sistema	
SOLEIRA / PEITORIL	terminado de alta pressão, colorido com cor igual às portas existentes (tom de azul); chapa de proteção metálica em aço inox com 1mm de espessura em ambas as faces	
OBSERVAÇÕES	batente de pavimento tipo "JNF" ou equivalente ref. ref. IN 13.121.30.ECO Ø=30mm	
VÃO	V41	
QUANTIDADE	1	
FUNCIONAMENTO	1 folha de batente	
DIMENSÃO (LxA m)	folha 0.95x2,10m	
ESPECIFICAÇÕES	sistema portão de batente contra radiações tipo "Vicaire" ou equivalente, conjunto porta e aro blindados numa membrana interna de chumbo (2 chapas de chumbo de 2mm de espessura para proteção RX)	
VIDROS	--	
FERRAGENS	PUXADORES FECHADURAS DOBRADIÇAS de muleta em inox compatível com o sistema	
ACABAMENTOS	ferragens compatíveis com o sistema	
SOLEIRA / PEITORIL	terminado de alta pressão, colorido com cor igual às portas existentes (tom de azul); chapa de proteção metálica em aço inox com 1mm de espessura em ambas as faces	
OBSERVAÇÕES	batente de pavimento tipo "JNF" ou equivalente ref. ref. IN 13.121.30.ECO Ø=30mm	
VÃO	V5	
QUANTIDADE	1	
FUNCIONAMENTO	2 folhas de batente	
DIMENSÃO (LxA m)	folha (0.95+0.90)x2,10m	
ESPECIFICAÇÕES	sistema portão de batente contra radiações tipo "Vicaire" ou equivalente, conjunto porta e aro blindados numa membrana interna de chumbo (2 chapas de chumbo de 2mm de espessura para proteção RX)	
VIDROS	--	
FERRAGENS	PUXADORES FECHADURAS DOBRADIÇAS de muleta em inox compatível com o sistema	
ACABAMENTOS	ferragens compatíveis com o sistema	
SOLEIRA / PEITORIL	terminado de alta pressão, colorido com cor igual às portas existentes (tom de azul); chapa de proteção metálica em aço inox com 1mm de espessura em ambas as faces	
OBSERVAÇÕES	batente de pavimento tipo "JNF" ou equivalente ref. ref. IN 13.121.30.ECO Ø=30mm	
VÃO	V6	
QUANTIDADE	1	
FUNCIONAMENTO	1 folha fixa	
DIMENSÃO (LxA m)	1,20x1,00m	
ESPECIFICAÇÕES	sistema de janela interior contra radiações, constituída por aro e vidro. Aro com estrutura em madeira revestida, prumos e guarnições blindados com chapa de chumbo.	
VIDROS	--	
FERRAGENS	PUXADORES FECHADURAS DOBRADIÇAS Vidro retangular para Raios X com 7,5mm de espessura, vidro anti-radiação blindado	
ACABAMENTOS	terminado de alta pressão, cor branco	
SOLEIRA / PEITORIL	--	
OBSERVAÇÕES	--	
VÃO	V7	
QUANTIDADE	1	
FUNCIONAMENTO	1 folha de batente	
DIMENSÃO (LxA m)	folha 0.95x2,10m	
ESPECIFICAÇÕES	sistema portão de batente corta fogo tipo "Vicaire" ou equivalente E30C	
VIDROS	--	
FERRAGENS	PUXADORES FECHADURAS DOBRADIÇAS de muleta em inox compatível com o sistema	
ACABAMENTOS	ferragens compatíveis com o sistema	
SOLEIRA / PEITORIL	terminado de alta pressão, cor branco	
OBSERVAÇÕES	batente de pavimento tipo "JNF" ou equivalente ref. ref. IN 13.121.30.ECO Ø=30mm; com mola recuperadora de braço deslizante	

REVISÃO	DESCRIÇÃO	DATA
01	VERSÃO INICIAL	MAIO 2020




MUNICÍPIO DE LEIRIA
REQUALIFICAÇÃO E AMPLIAÇÃO DO CENTRO DE SAÚDE DR. GORJÃO HENRIQUES - INSTALAÇÃO DE CDI

ARQUITETURA
desenho do projeto
estudo


MAPA DE VÃOS INTERIORES
projeto
tela

PE
1 : 20


ARQ 06 001
PE 4958_ARQ_DR_06-001_RD

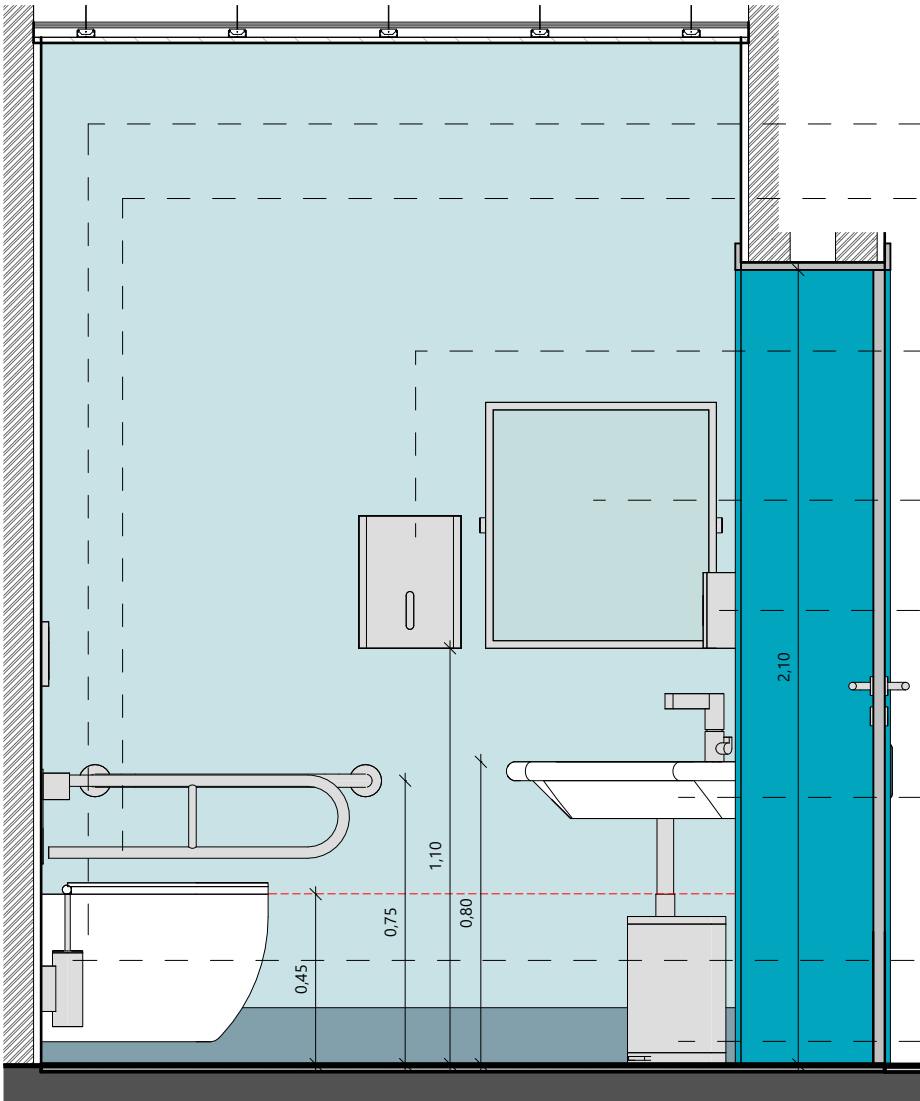

- Sanita suspensa, tipo "SANINDUSA" ou equiv, série AVEIRO ref: 103042004
- Barra de apoio rebatível tipo "JNF" ou equiv. ref IN.12.022
- Dispensador de toalhas branco tipo "DELABIE" ou equiv. ref. 510601W
- Espelho ajustável tipo "SANINDUSA" ou equiv, série NEW WCCARE ref. 4296913
- Doseador de sabão branco 0,5 L eletrónico a pilhas tipo "DELABIE" ou equiv. ref. 512566W
- Lavatório suspenso tipo "SANINDUSA" ou equiv, série NEW WCCARE ref. 129700. Com Misturadora mecânica de lavatório tipo "DELABIE" ou equiv. ref. 2720L
- Porta piaçaba de parede tipo "JNF" ou equiv. ref IN.42.165.P
- Balde com tampa - 12 L tipo "JNF" ou equiv. ref. IN.65.203.12

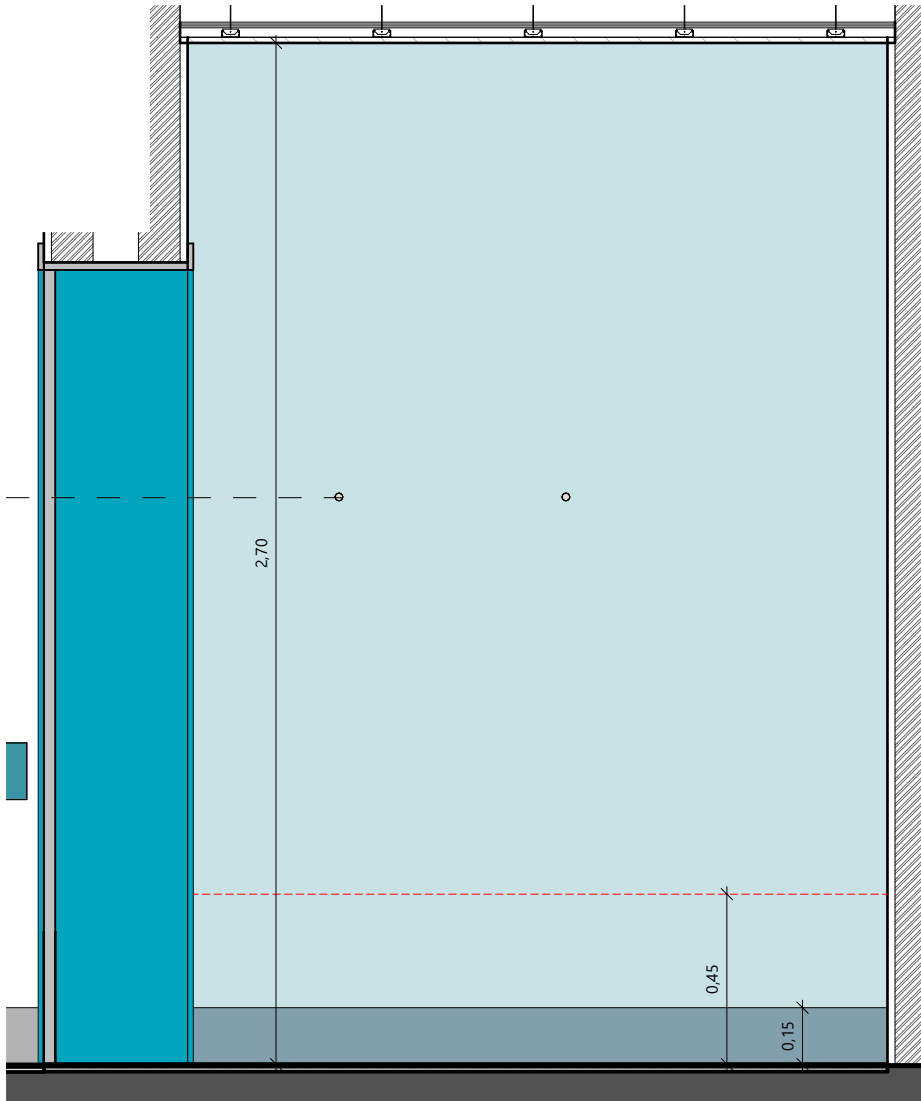

Cabide fixo tipo "JNF" ou equiv. ref CS.14.004 Mimetic

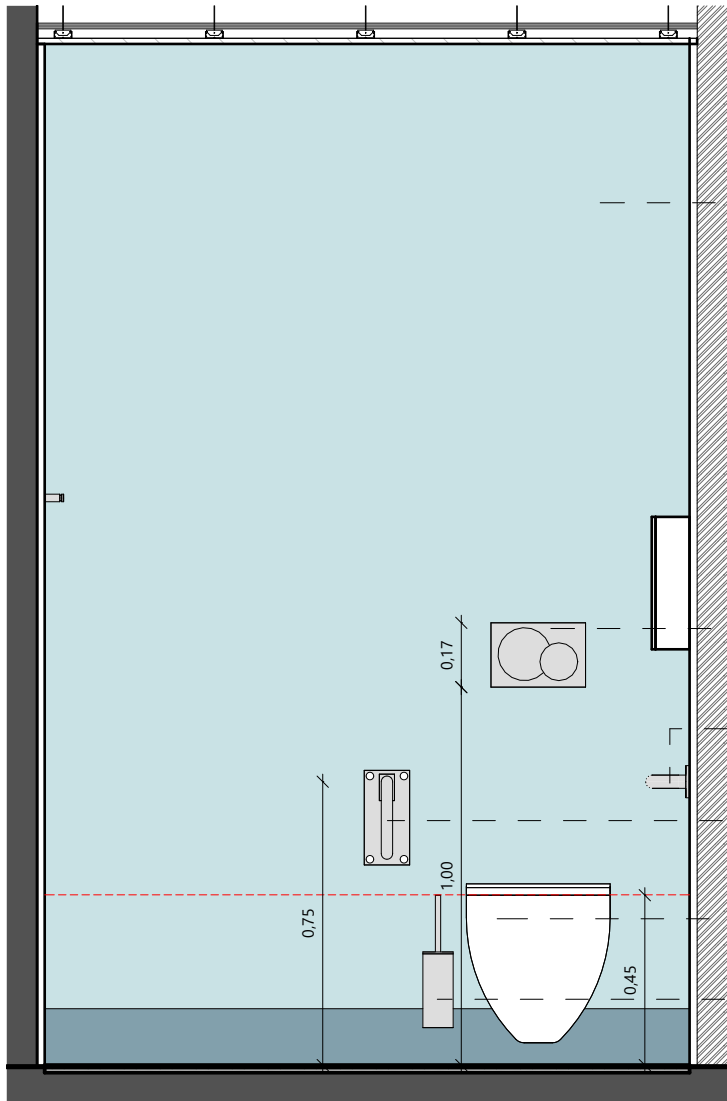

Parede revestida em manta vinílica de rolo tipo "Forbo" ou equivalente, REF. QUARTZ ARTIC BLUE 26686, com cordão de soldar unicoloured de cor semelhante

Placa de comando de descarga dupla tipo "GEBERIT" ou equiv. ref SIGMA 01

Barra de apoio fixa (horizontal) tipo "JNF" ou equiv. ref IN.12.027

Barra de apoio rebatível tipo "JNF" ou equiv. ref IN.12.022

Sanita suspensa, tipo "SANINDUSA" ou equiv, série AVEIRO ref: 103042004


Porta piaçaba de parede tipo "JNF" ou equiv. ref IN.42.165.P

Lavatório suspenso tipo "SANINDUSA" ou equiv, série NEW WCCARE ref. 129700. Com Misturadora mecânica de lavatório tipo "DELABIE" ou equiv. ref. 2720L

Barra de apoio fixa (horizontal) tipo "JNF" ou equiv. ref IN.12.027

Sanita suspensa, tipo "SANINDUSA" ou equiv, série AVEIRO ref: 103042004

Porta piaçaba de parede tipo "JNF" ou equiv. ref IN.42.165.P

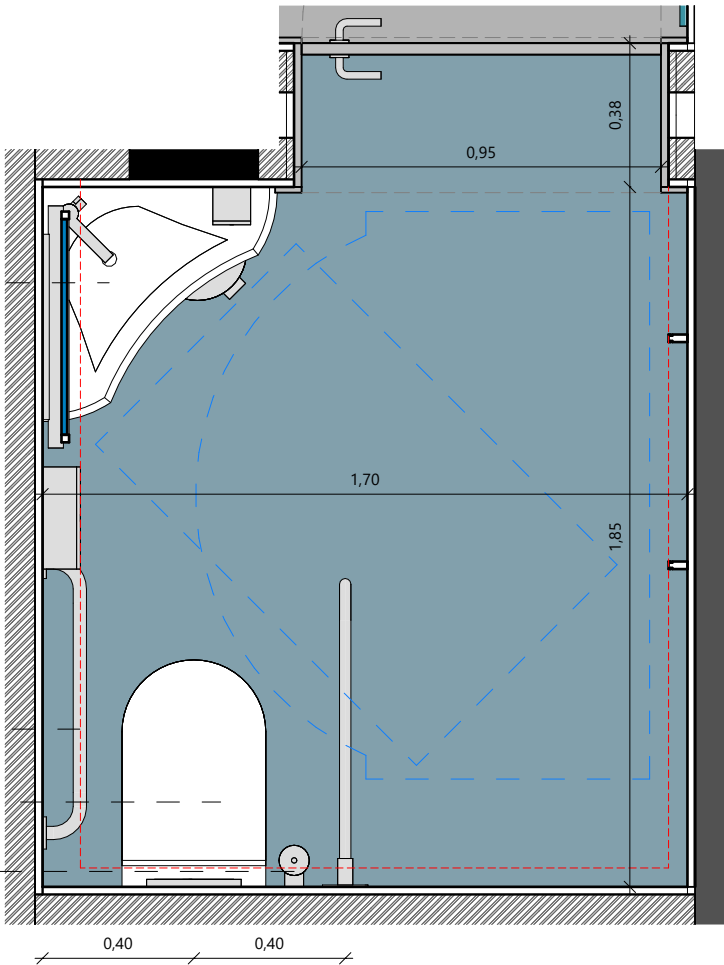

REVISÃO	DESCRIÇÃO	DATA
R0	VERSÃO INICIAL	MAIO 2026

mech
consultores



identificação
MUNICÍPIO DE LEIRIA
REQUALIFICAÇÃO E AMPLIAÇÃO DO CENTRO DE SAÚDE DR. GORJÃO HENRIQUES - INSTALAÇÃO DE CDI


local
LEIRIA

projeto
ARQUITETURA

designação do desenho
I.S. Acessível

proj. des. Author
coord. ver. Approver
ARQ 07 001
especialidade grupo nº folha

PE_495B_ARQ_DR_07-001_R0

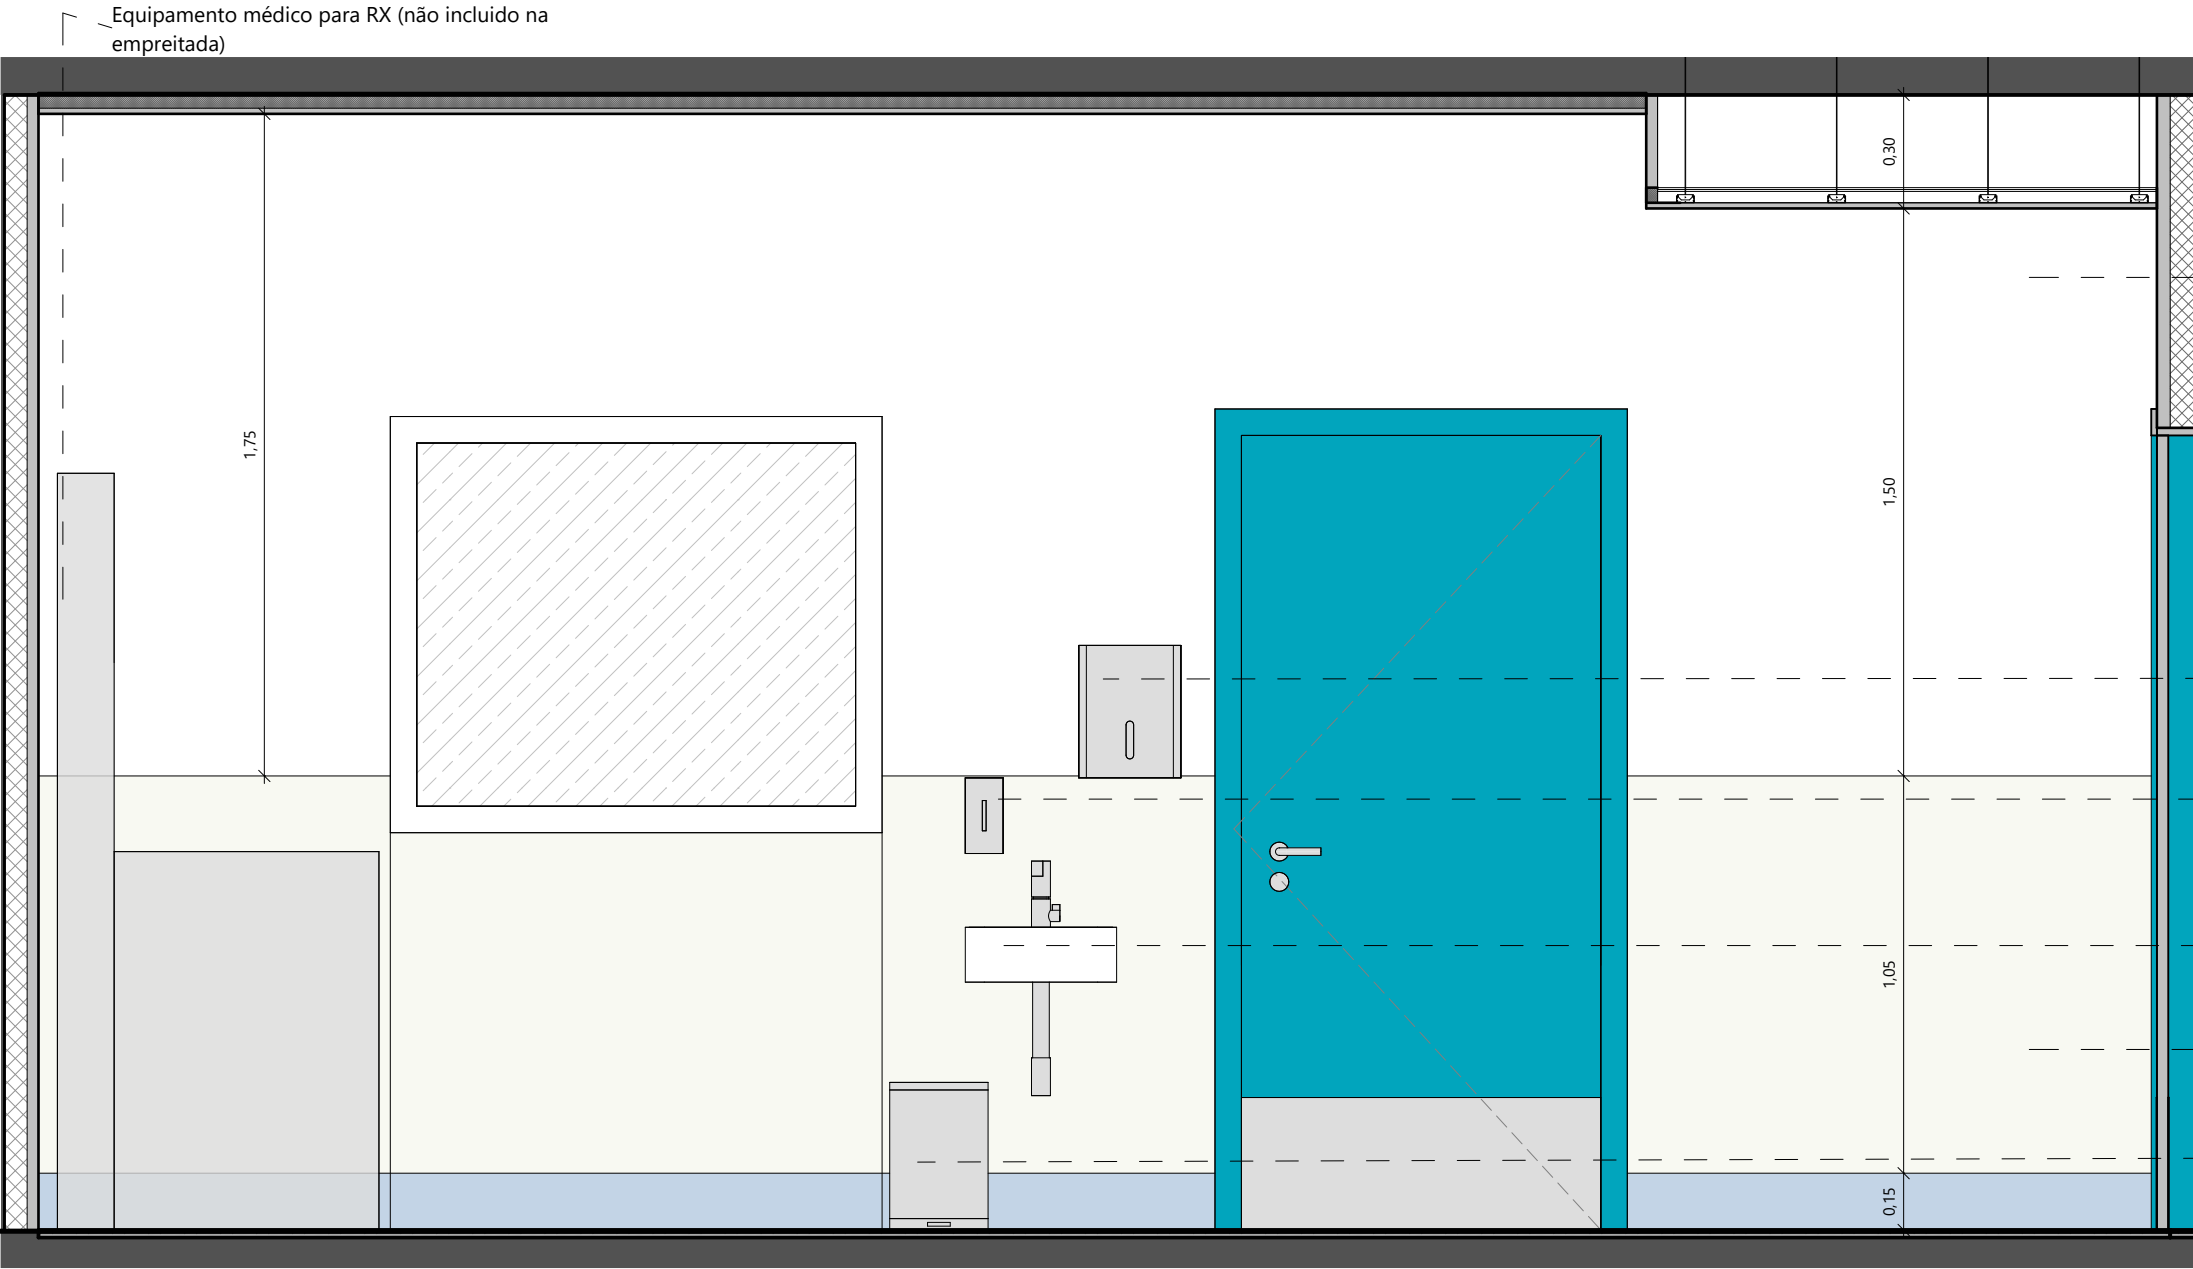

Sala RX - Alçado Interior
1 : 20


Pintura de parede com tinta acetinada, cor branca (RAL 9003)

Dispensador de toalhas branco tipo "DELABIE" ou equiv. ref. 510601W

Doseador de sabão branco 0,5 L eletrónico a pilhas tipo "DELABIE" ou equiv. ref. 512566W

Lavatório suspenso tipo "SANINDUSA" ou equiv, série SANLIFE ref. 136720004. Com Misturadora mecânica de lavatório tipo "DELABIE" ou equiv. ref. 2720L. Lambrim de parede revestida com painéis "Decochoc" ou equivalente, cor "spume", ref. 26686, com juntas em silicone de cor semelhante

Balde com tampa - 12 L tipo "JNF" ou equiv. ref. IN.65.203.12

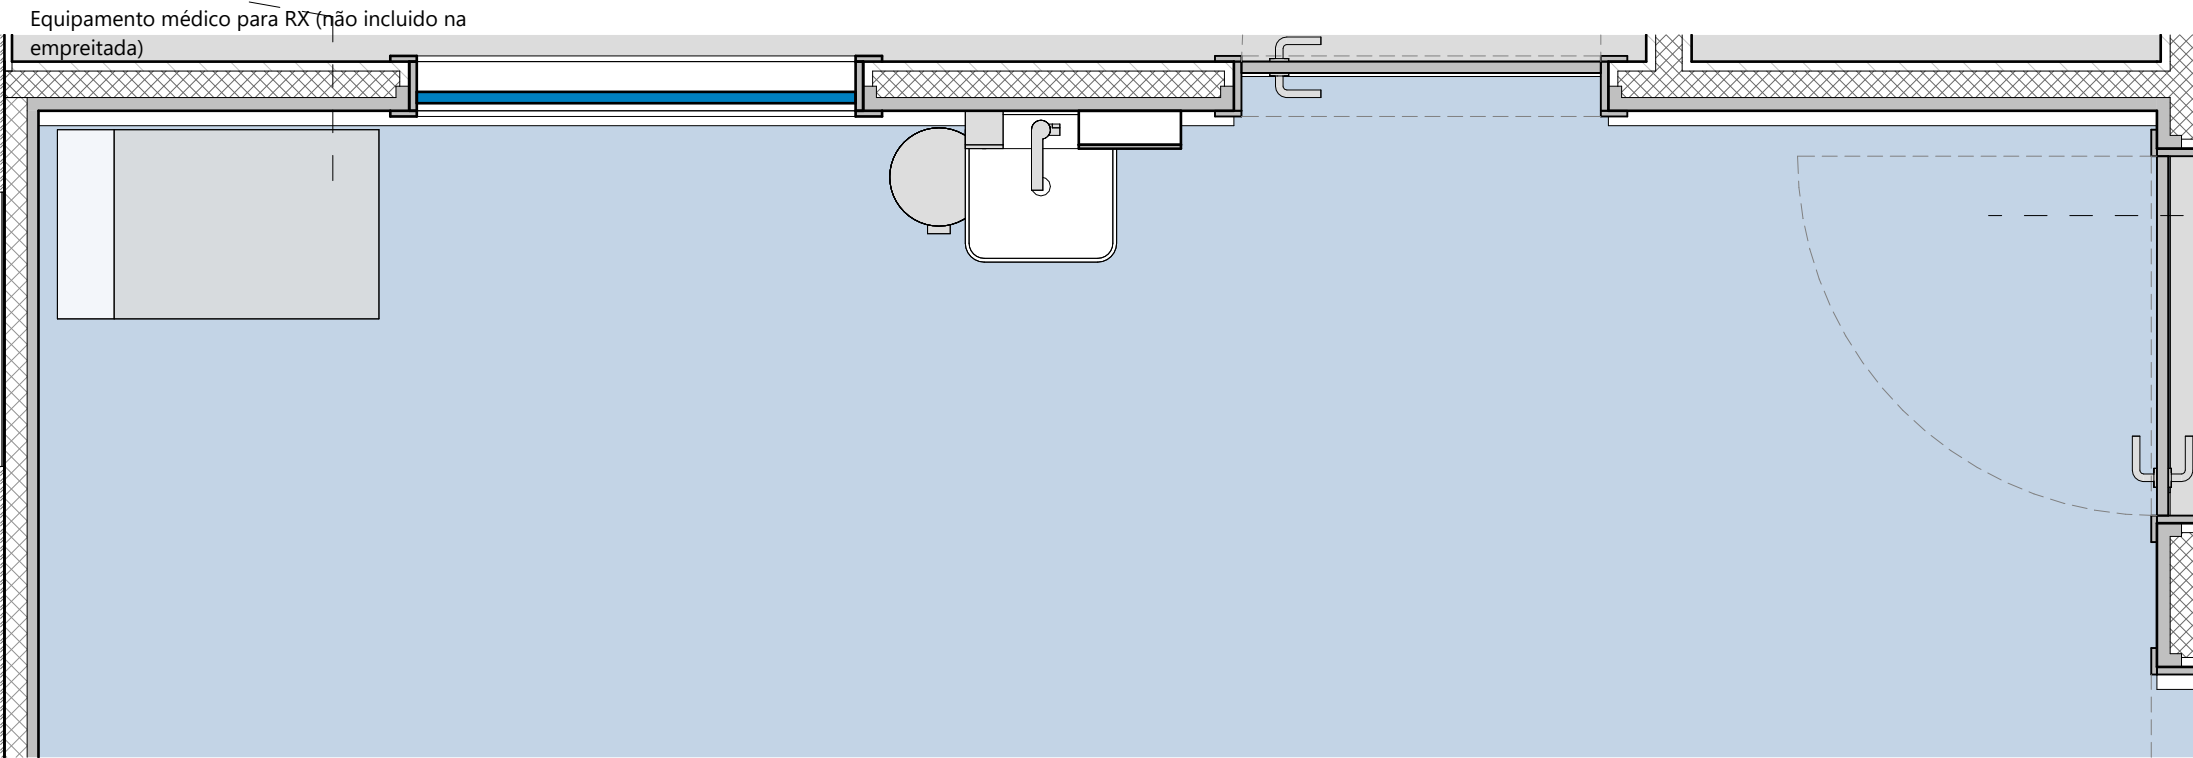

Sala RX - Planta
1 : 20


Vinílico homogéneo condutivo em rolo tipo "Forbo" ou equivalente, Ref. EC 250221PACIFIC (cor azul), com cordão de soldar unicoloured de cor semelhante

REVISÃO	DESCRIÇÃO	DATA
R0	VERSÃO INICIAL	MAIO 2026


mech
consultores




identificação			MUNICÍPIO DE LEIRIA REQUALIFICAÇÃO E AMPLIAÇÃO DO CENTRO DE SAÚDE DR. GORJÃO HENRIQUES - INSTALAÇÃO DE CDI		
local			LEIRIA		
projeto			fase:		
ARQUITETURA			PE		
designação do desenho			escala:		
Sala RX			1 : 20		
proj. Marília Torres, Arq. José G. Antunes, Arq.		des. Author	ARQ	07	002
coord. Maria Emilia C. Homem, Eng.		ver. Approver			
			especialidade	grupo	nº folha
			PE_495B_ARQ_DR_07_002_R0		

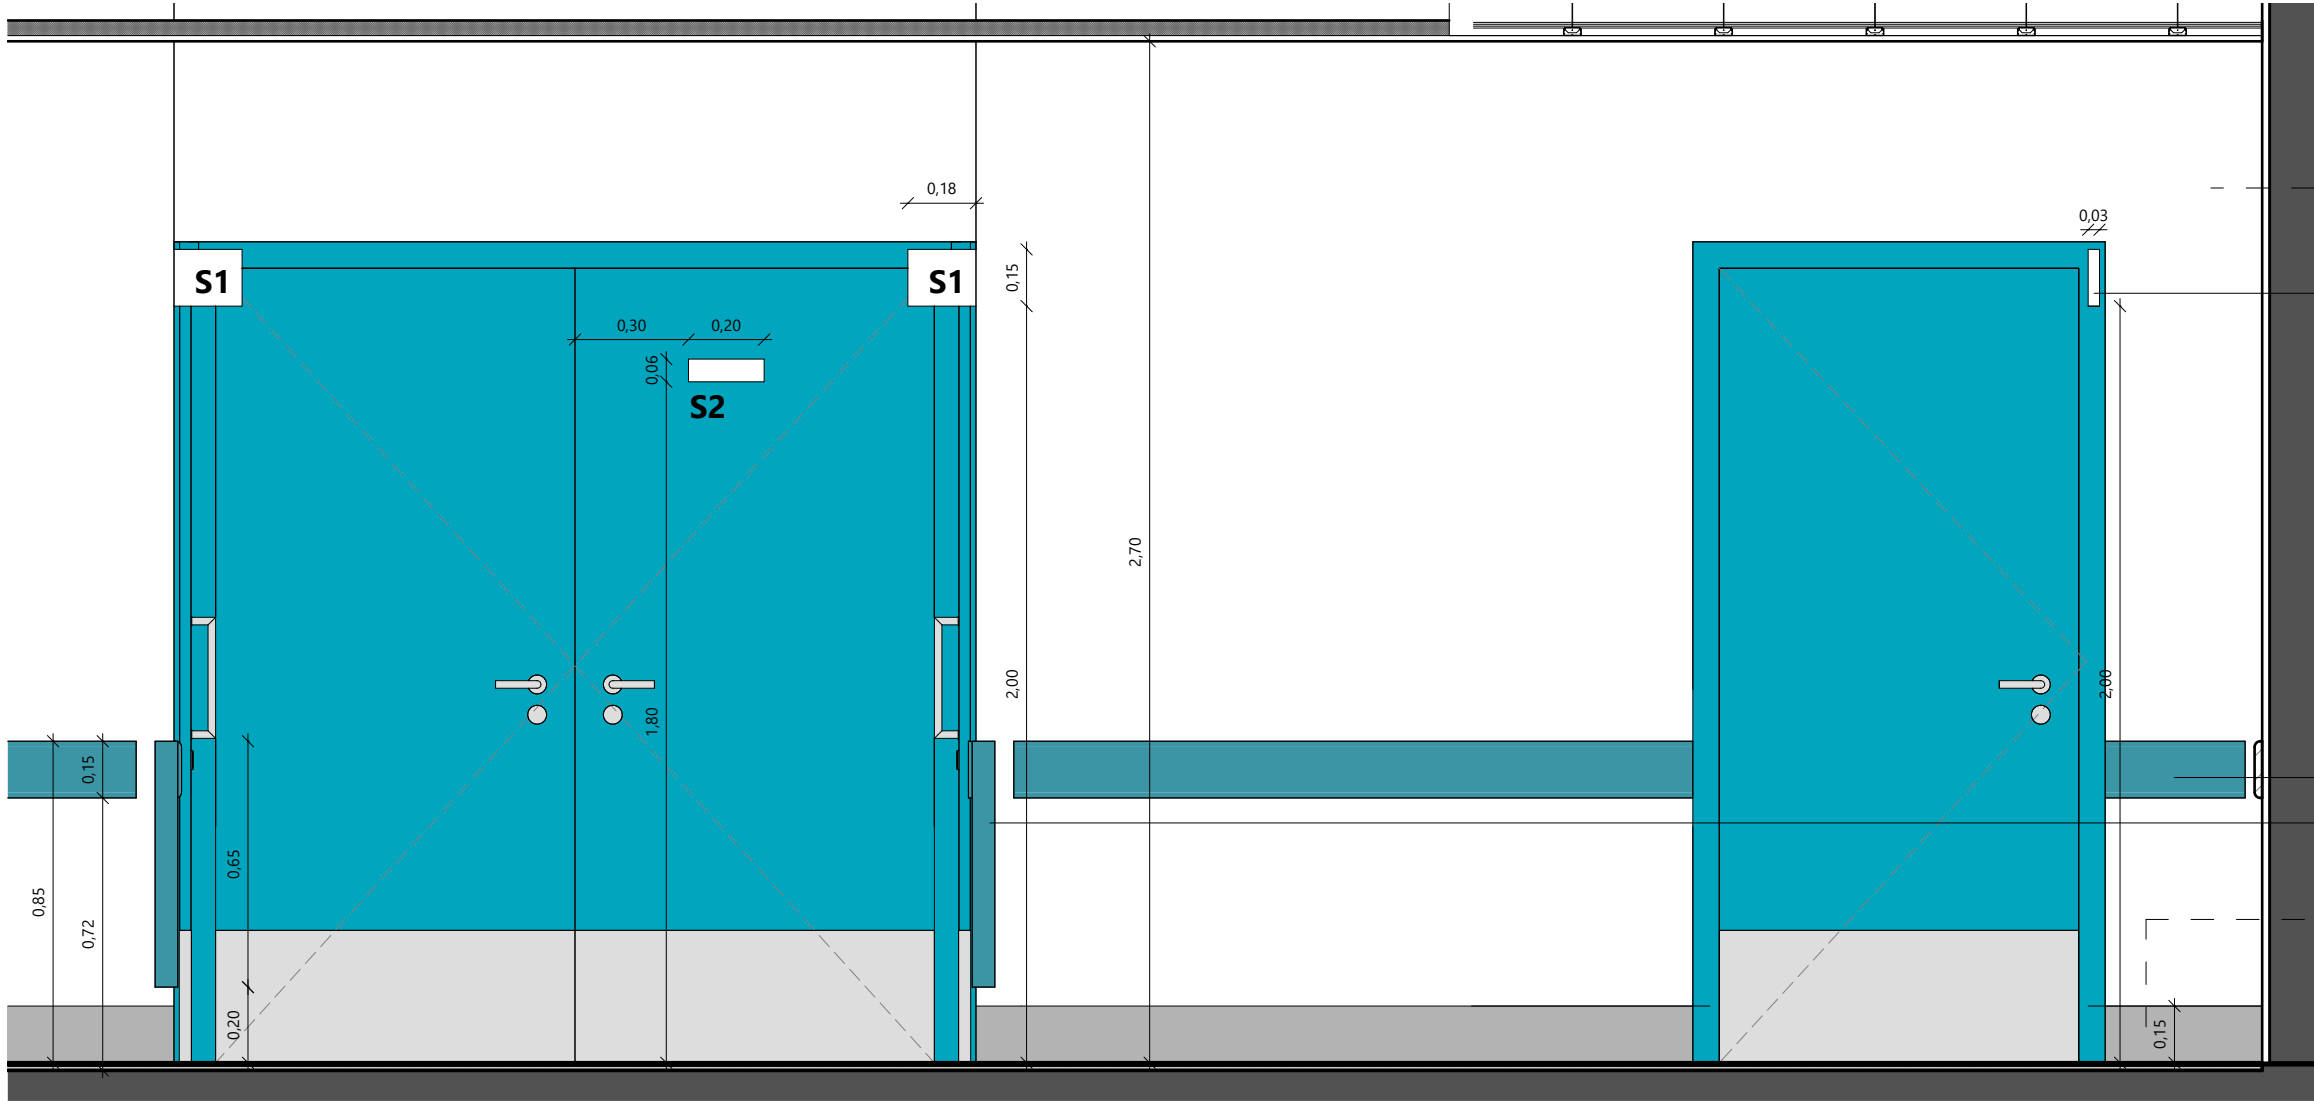

Circulação - Alçado Interior
1 : 20

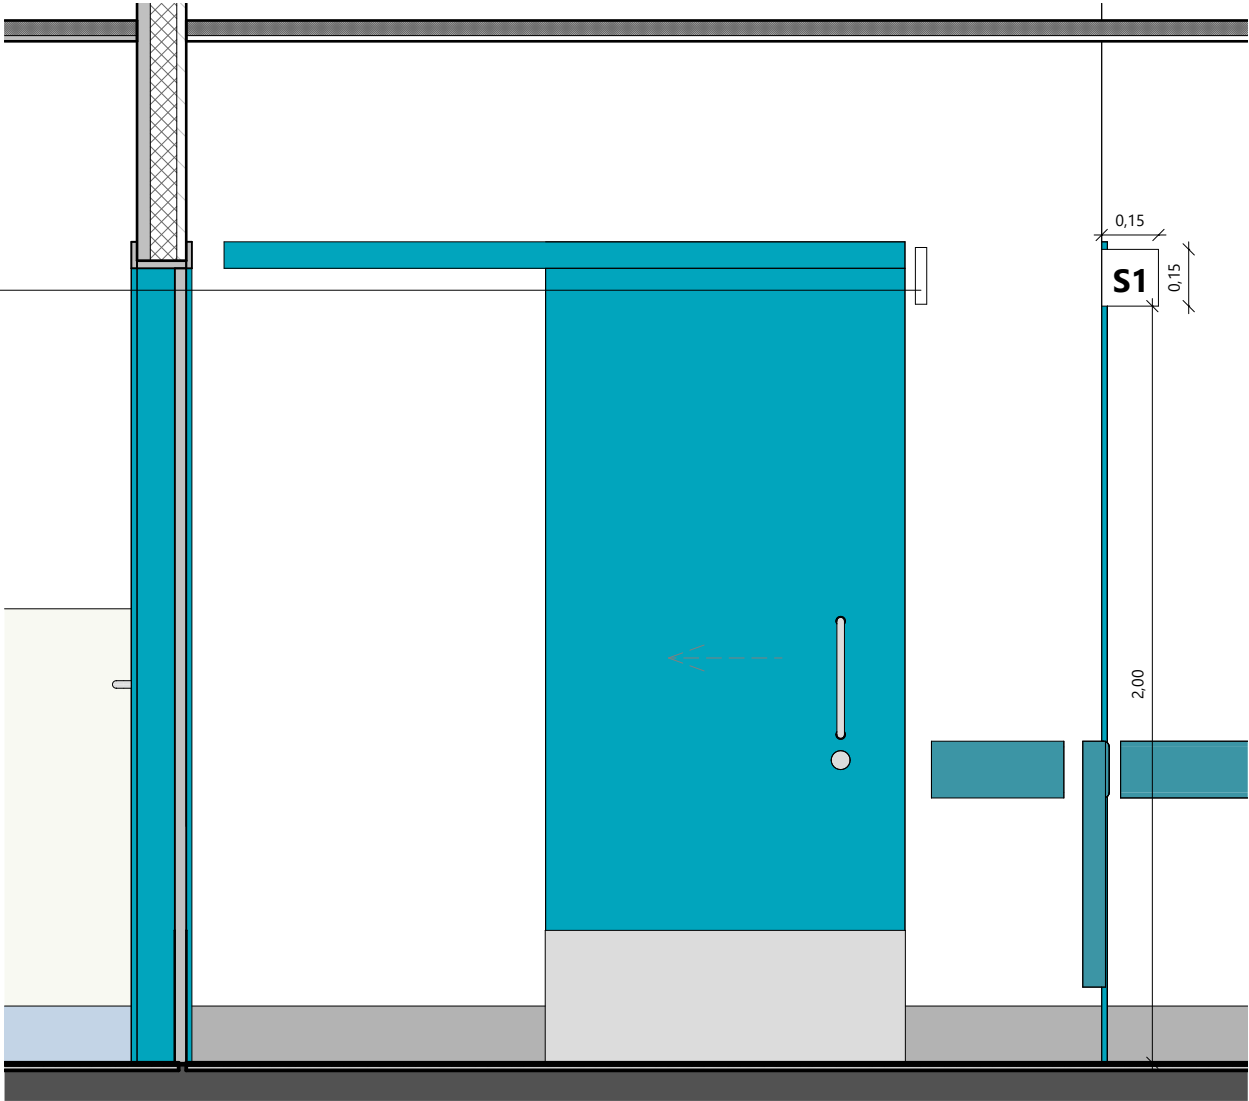

Circulação - Corte
1 : 20

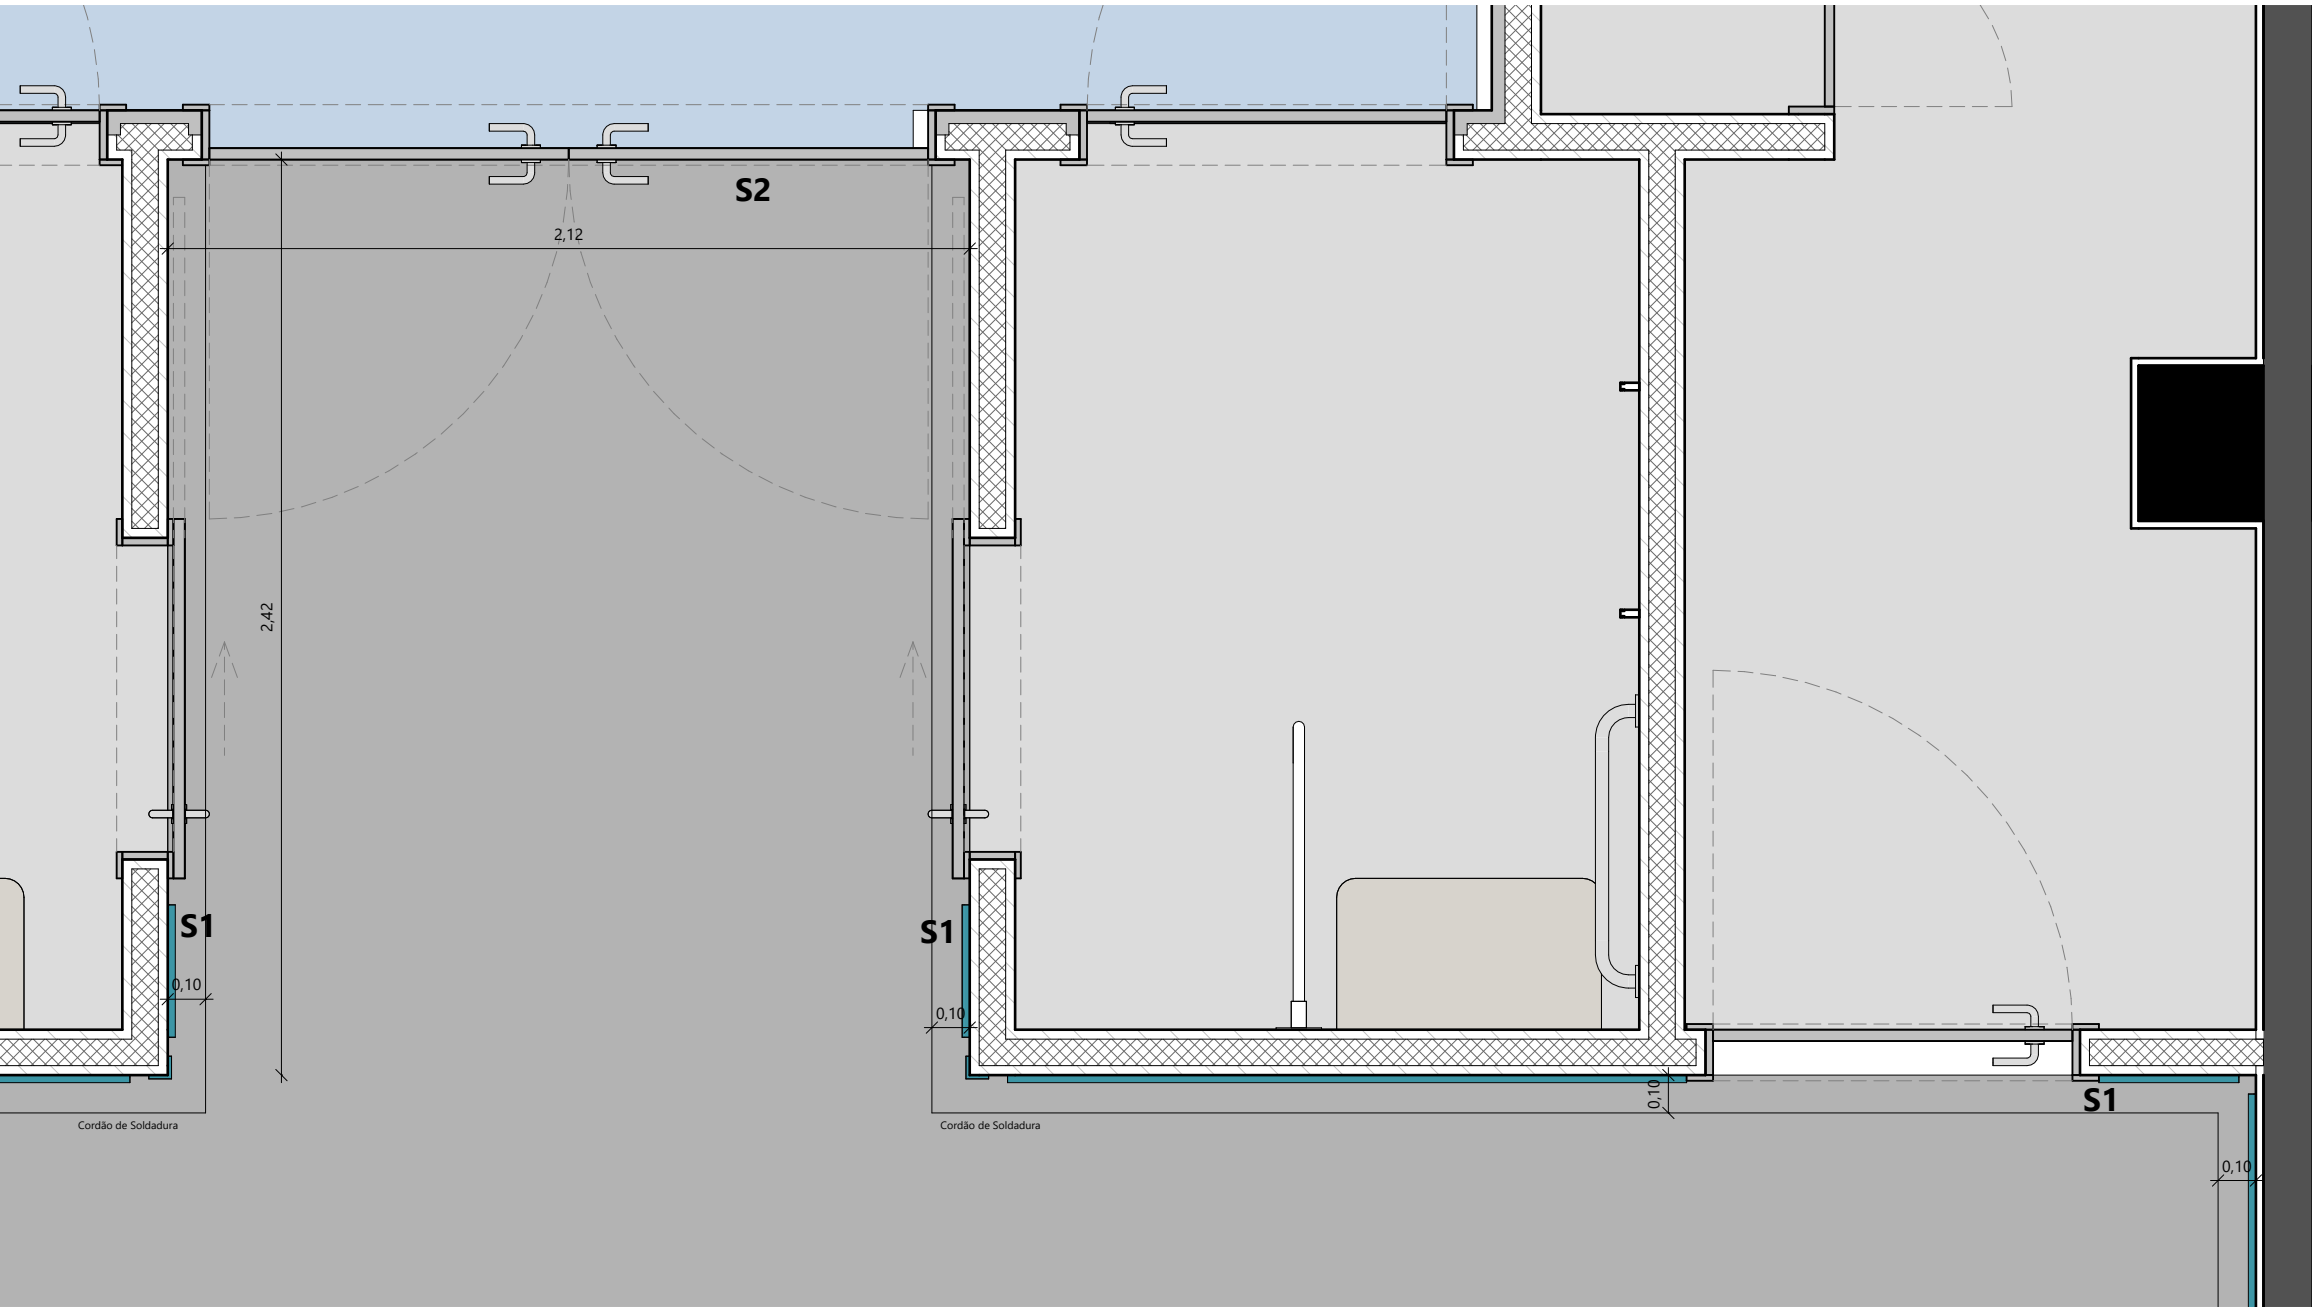

Circulação - Planta
1 : 20

- Pintura de parede com tinta acetinada, cor branca (RAL 9003)
- Sinalética S1
- Régua de proteção de parede
- Proteção de esquinas
- Rodapé vinílico homogéneo em rolo tipo "Forbo" ou equivalente, Ref. MID NEUTRAL GREY 50004 (cinza claro)

REVISÃO	DESCRIÇÃO	DATA
R0	VERSÃO INICIAL	MAIO 2026

mech
consultores



identificação					
MUNICÍPIO DE LEIRIA					
REQUALIFICAÇÃO E AMPLIAÇÃO DO CENTRO DE SAÚDE DR. GORJÃO HENRIQUES - INSTALAÇÃO DE CDI					
local					
LEIRIA					
projeto			fase:		
ARQUITETURA			PE		
designação do desenho			escala:		
Circulação - Planta e Alçado Interior com Sinalética			1 : 20		
proj.		des.			
Mariília Torres, Arq.		José G. Antunes, Arq.		Author	
coord.		ver.			
Maria Emilia C. Homem, Eng.				Approver	
especialidade			grupo		
ARQ			07		
nº folha			nº folha		
003			003		
PE_495B_ARQ_DR_07-003_R0					