


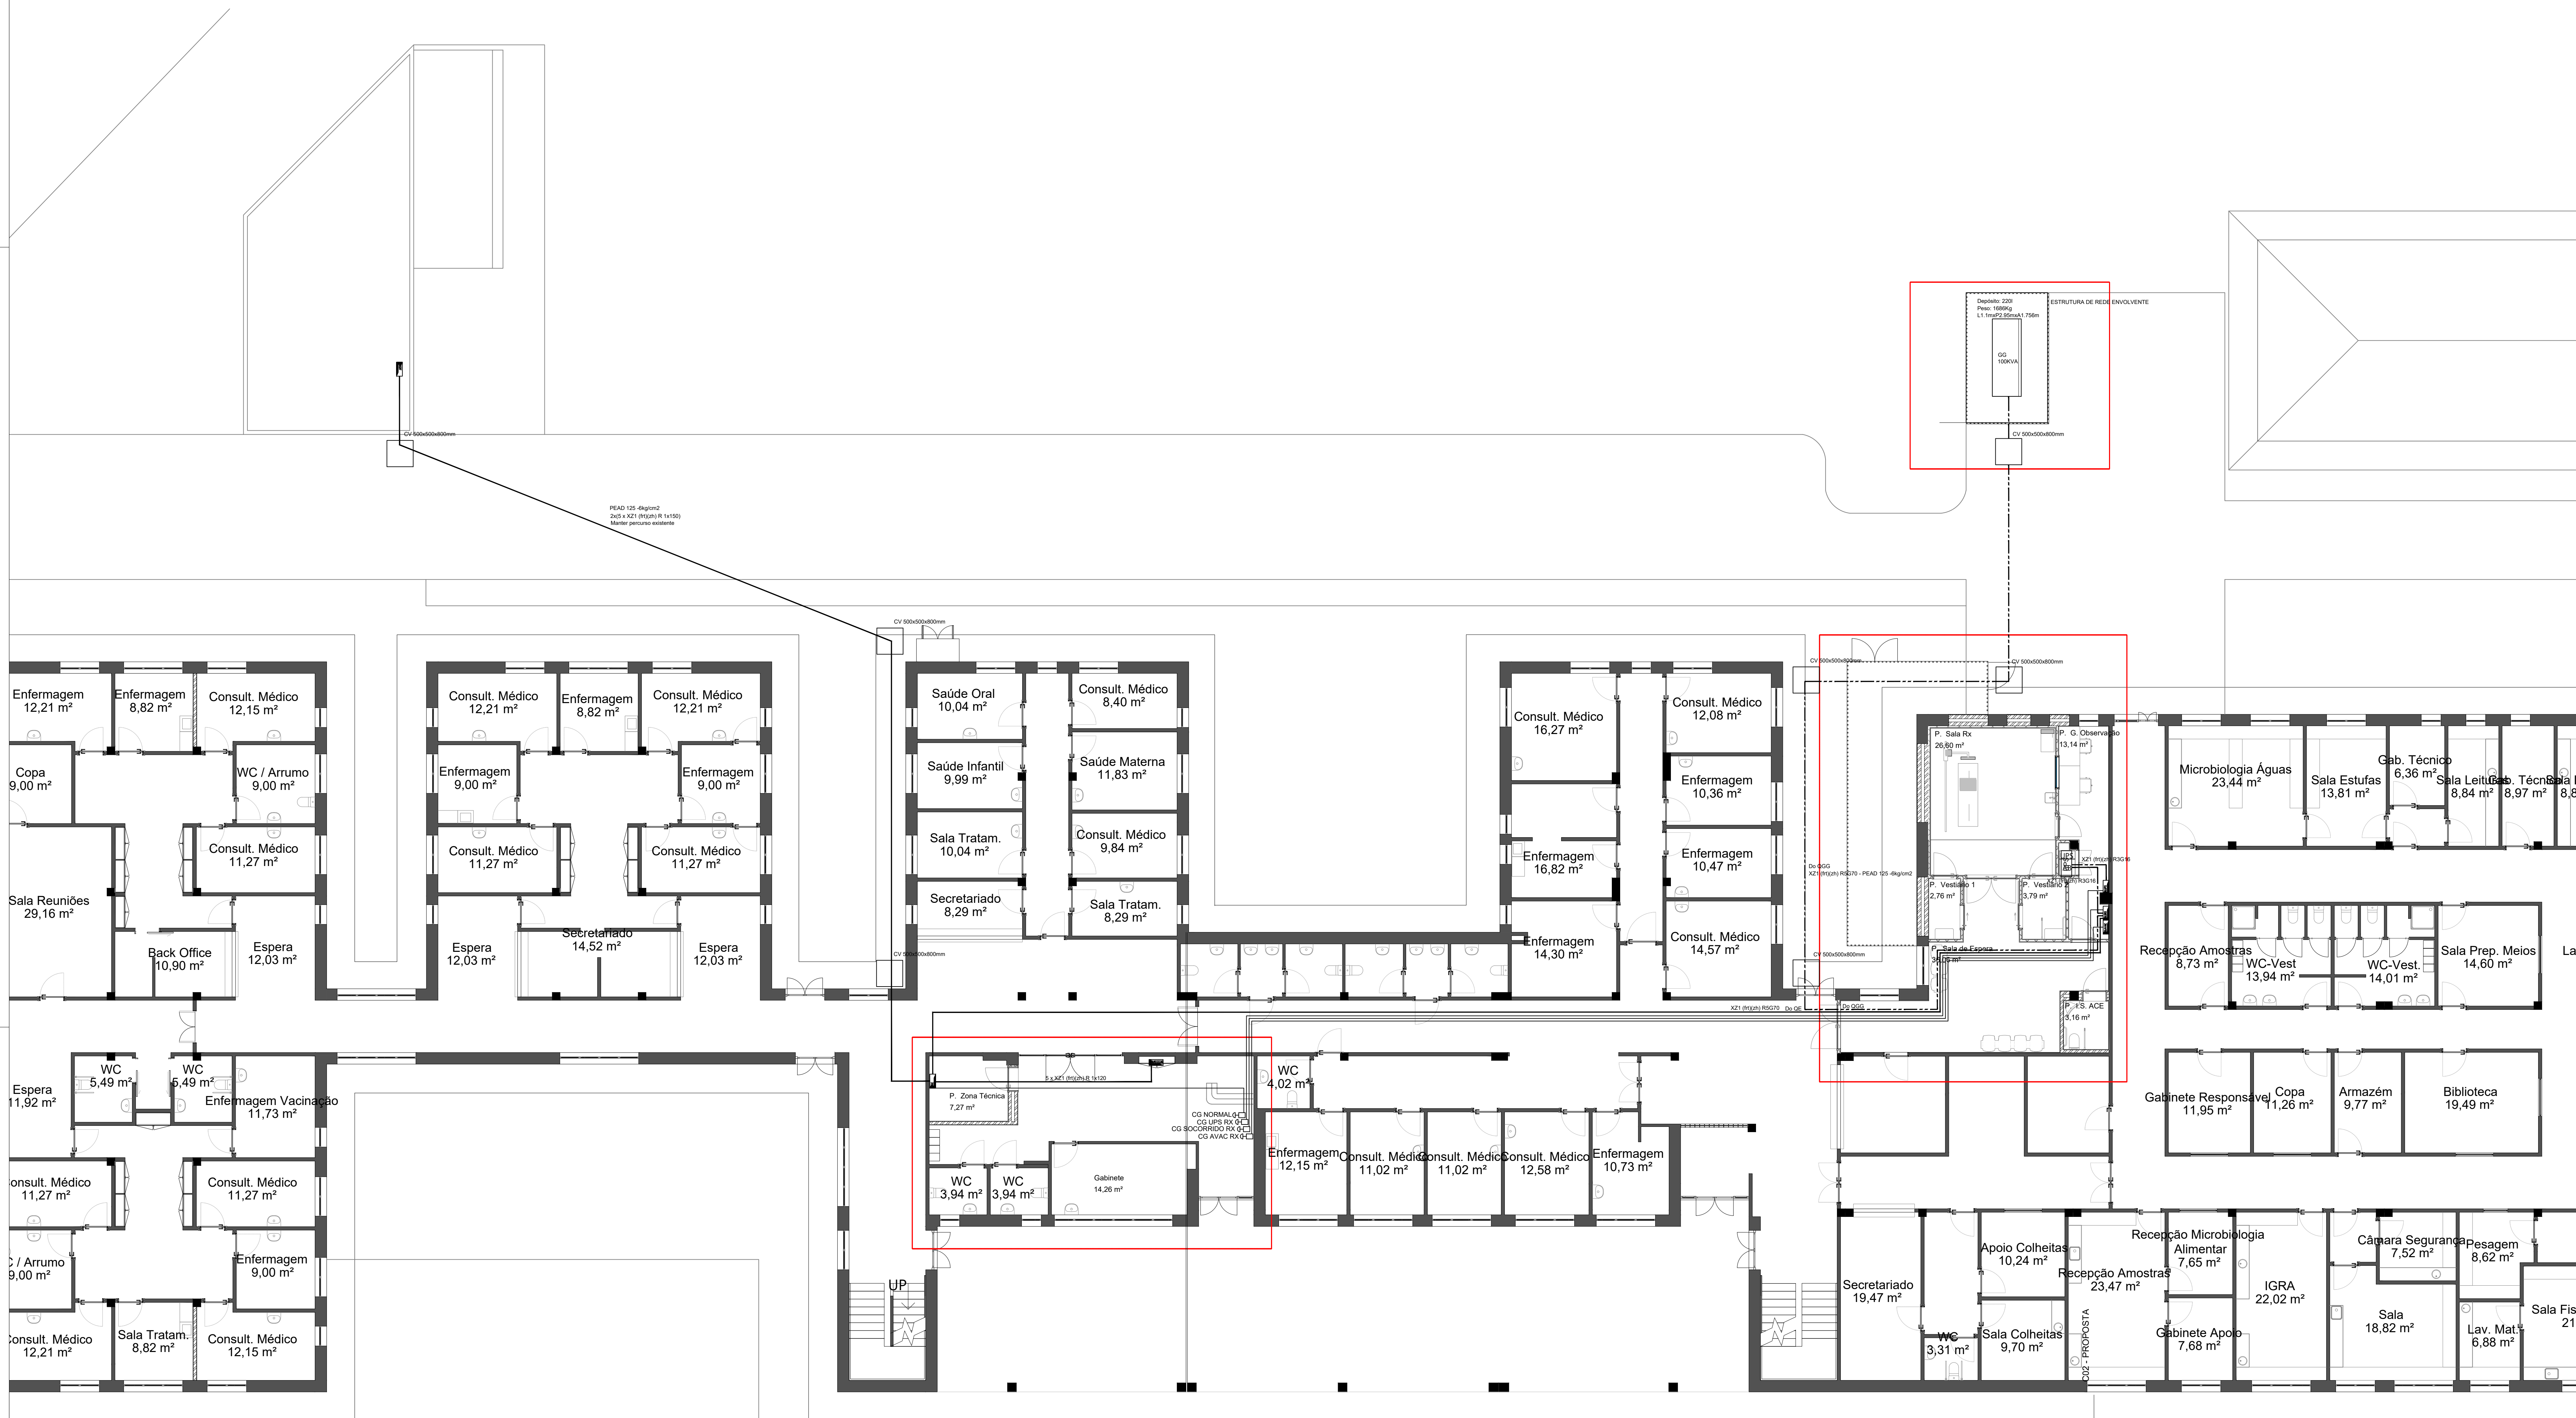

REVISÃO	DESCRIÇÃO	DATA
00	VERSÃO INICIAL	MAIO 2026




MUNICÍPIO DE LEIRIA
REQUALIFICAÇÃO E AMPLIAÇÃO DO CENTRO DE SAÚDE DR. GORJÃO HENRIQUES - INSTALAÇÃO CD

local	LEIRIA	
projecto		fase:
INSTALAÇÕES E EQUIPAMENTOS ELÉTRICOS		PE

Designação do desenho		escala	
ALIMENTAÇÃO QUADROS		1:100	
PLANTA DO PISO 0			
proj.	des.	155	20
			201

Helene Silva, Eng.º Elet.			IEE	00	001
COORD.	VER.		especificidade	grupo	n.º folha
Marta Enalla C. Horvati, Eng.º Civil			P E _ 4 9 S B _ I E E _ D R _ 0 0 - 0 0 1 _ R 0		

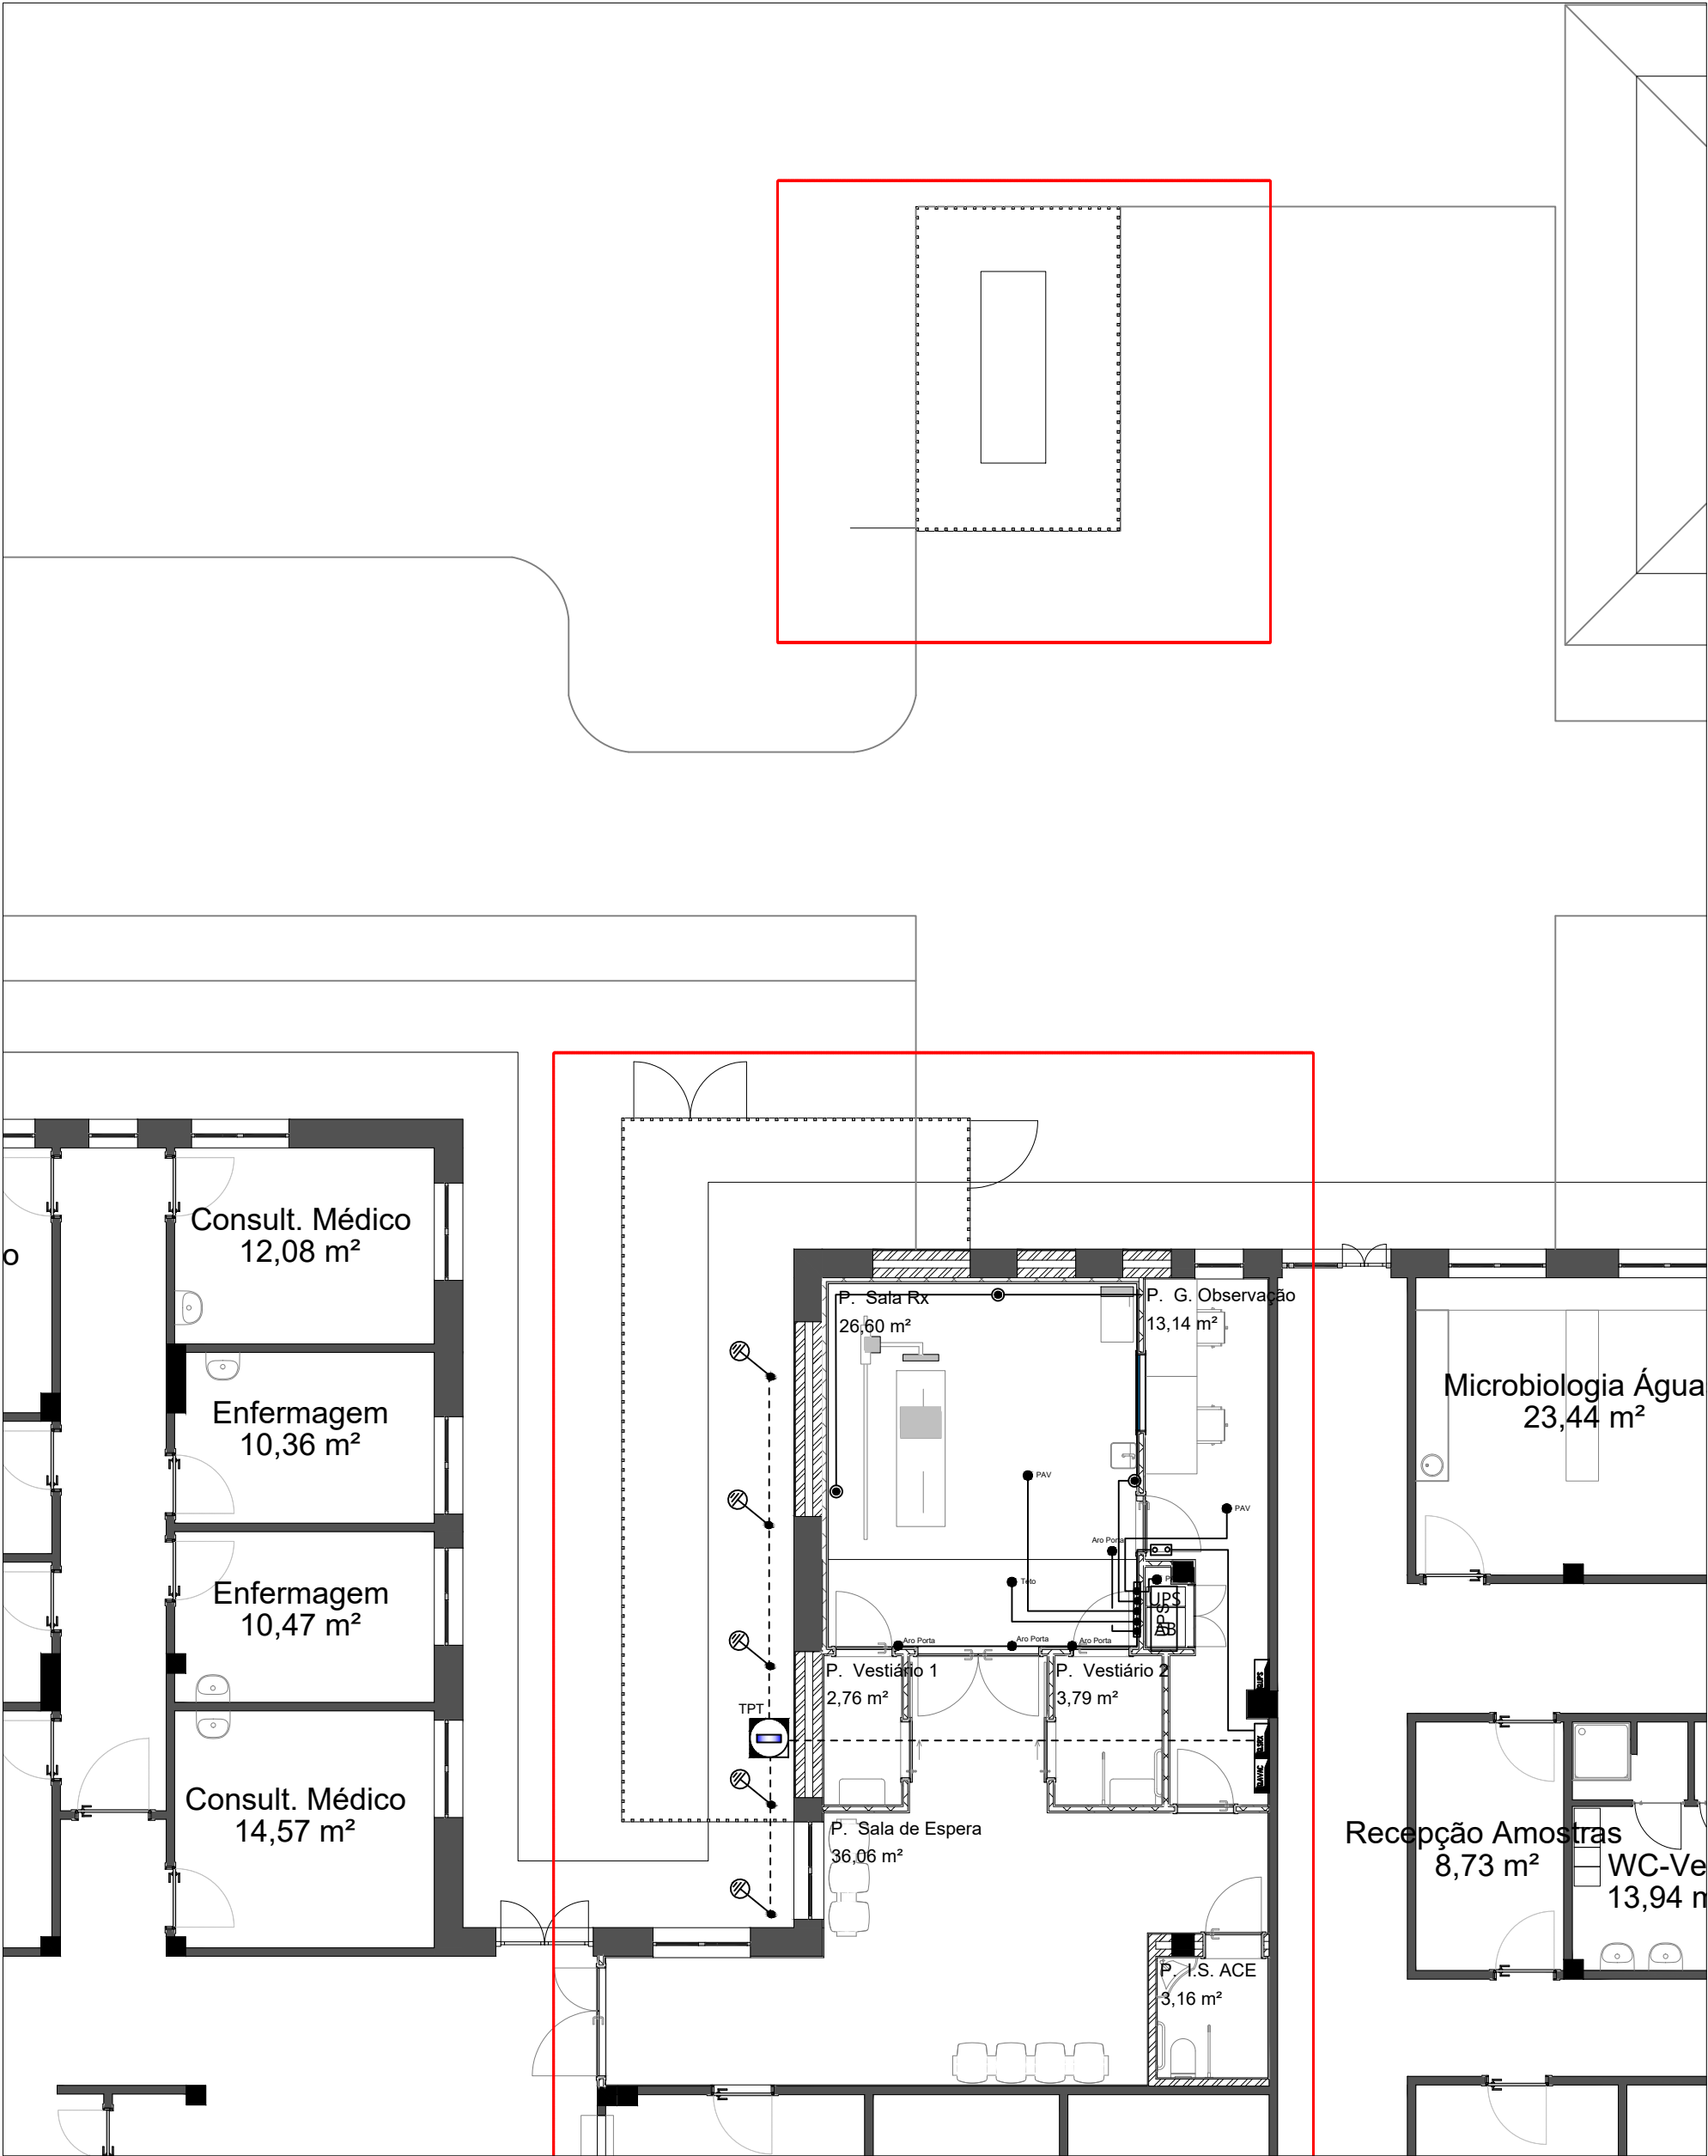


SIMBOLOGIA	
	Quadro Elétrico
	Terminal Equipotencial
	Ligação ao Pavimento Condutivo
	Terminal Secundário de Terra
	Ligação Teto
	XZ1(zh(fr)) U1G6
	Barramento equipotencial
	Tomada de Terra
	Fita 30x3.5mm em aço cobreado 70µm
	Elétrodo em piquet; 2,0m Ø14,2mm (aço cobreado 250µm)
	Caixa de Visita com Barra Coletora em Cobre

REVISÃO	DESCRIÇÃO	DATA
00	VERSÃO INICIAL	MAIO 2026



Identificação		
MUNICÍPIO DE LEIRIA REQUALIFICAÇÃO E AMPLIAÇÃO DO CENTRO DE SAÚDE DR. GORJÃO HENRIQUES - INSTALAÇÃO CDI		
local	LEIRIA	
projecto	INSTALAÇÕES E EQUIPAMENTOS ELÉTRICOS	fase: PE
designação do desenho	REDE DE TERRAS PLANTA DO PISO 0	escala: 1:100
proj.	des.	
proj.	des.	
coord.	ver.	
especialidade	grupo	n.º folha
Maria Emilia C. Homem, Eng.ª Elet.		-
P E _ 4 9 5 8 _ I E E _ D R _ 0 0 - 0 0 1 _ R 0		



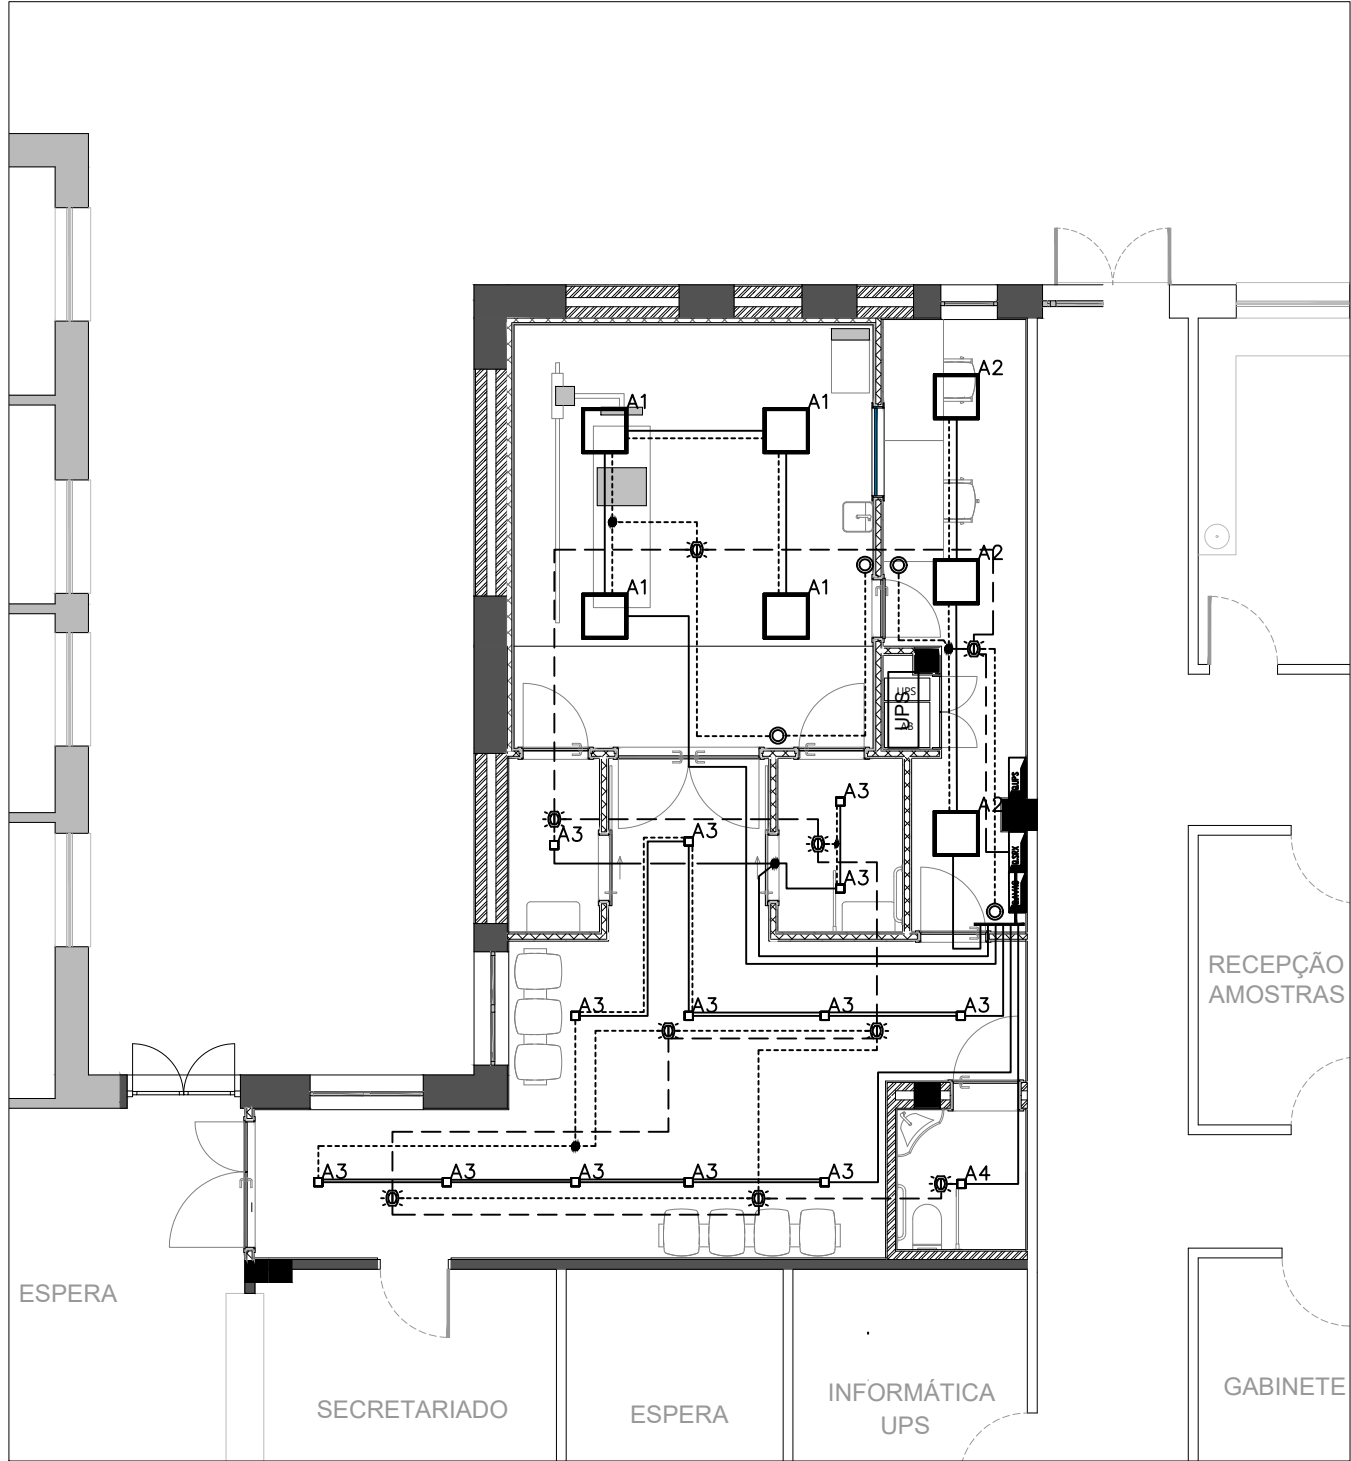


SIMBOLOGIA	
	Quadro Elétrico
	Comutador de Escada
	Detector de Presença
	Interruptor Simples
	Interruptor Simples ATEX
	Caixa de Derivação
	Detector de Presença 360°
	Comutador de Escada Duplo
	Comutador de Lustre
	Interruptor com regulação de fluxo luminoso
	Detector de Presença 360° com regulação de fluxo
	Botão de Pressão com Módulo de Entrada DALI - Regulação de Fluxo Luminoso

REVISÃO	DESCRIÇÃO	DATA
00	VERSÃO INICIAL	MAIO 2026



identificação			
MUNICÍPIO DE LEIRIA			
REQUALIFICAÇÃO E AMPLIAÇÃO DO CENTRO DE SAÚDE DR. GORJÃO HENRIQUES - INSTALAÇÃO CDI			
local	LEIRIA	fase:	PE
projecto	INSTALAÇÕES E EQUIPAMENTOS ELÉTRICOS		escala:
designação do desenho	ILUMINAÇÃO NORMAL		1:100
proj.	des.		
coord.	ver.	especialidade	n.º folha
Helena Silva, Eng.º Elet.		IEE	00
Maria Emília C. Homem, Eng.º Civil			004
P E _ 4 9 5 B _ I E E _ D R _ 0 0 - 0 0 1 _ R 0			



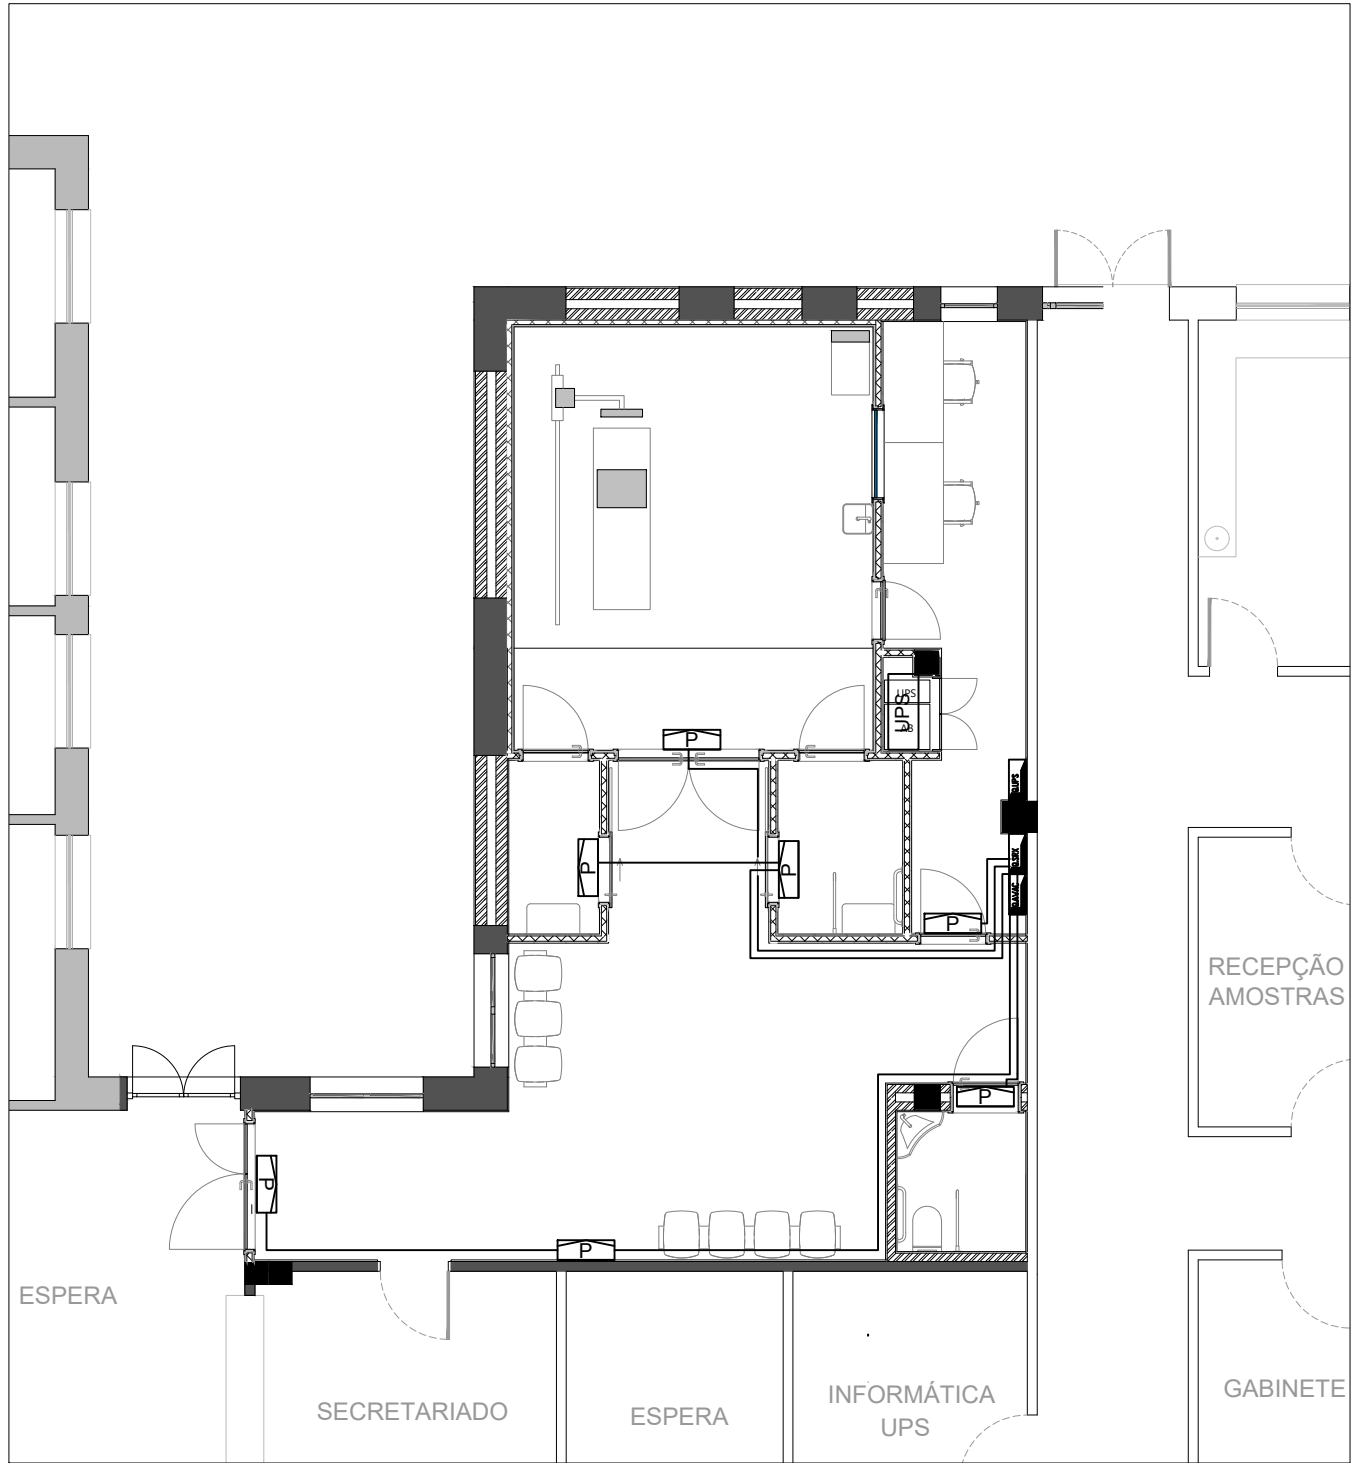

SIMBOLOGIA	
	Quadro Elétrico
	Bloco Autónomo de Parede do Tipo Permanente, com 60 minutos de Autonomia, Classe II
	Bloco Autónomo de Parede, estanque do Tipo Permanente, com 60 minutos de Autonomia, Classe II
	Bloco Autónomo de Parede, estanque,ATEX, do Tipo Permanente, com 60 minutos de Autonomia, Classe II
	Bloco Autónomo de Tecto 1 face do Tipo Permanente, com 60 minutos de Autonomia, Classe II
	Bloco Autónomo de Tecto 1 face, estanque do Tipo Permanente, com 60 minutos de Autonomia, Classe II
	Bloco Autónomo de Tecto 2 face, estanque do Tipo Permanente, com 60 minutos de Autonomia, Classe II

REVISÃO	DESCRIÇÃO	DATA
00	VERSÃO INICIAL	MAIO 2026



identificação

MUNICÍPIO DE LEIRIA
REQUALIFICAÇÃO E AMPLIAÇÃO DO CENTRO DE SAÚDE DR. GORJÃO HENRIQUES - INSTALAÇÃO CDI

local **LEIRIA**

projecto

INSTALAÇÕES E EQUIPAMENTOS ELÉTRICOS

PE

designação do desenho

ILUMINAÇÃO SEGURANÇA
PLANTA DO PISO 0

escala:

1:100

proj.

Helena Silva, Eng.º Elet.

des.

coord.

Maria Emília C. Homem, Engª Civil

ver.

IEE

especialidade

00


grupo

005

n.º folha

P E _ 4 9 5 B _ I E E _ D R _ 0 0 - 0 0 1 _ R 0



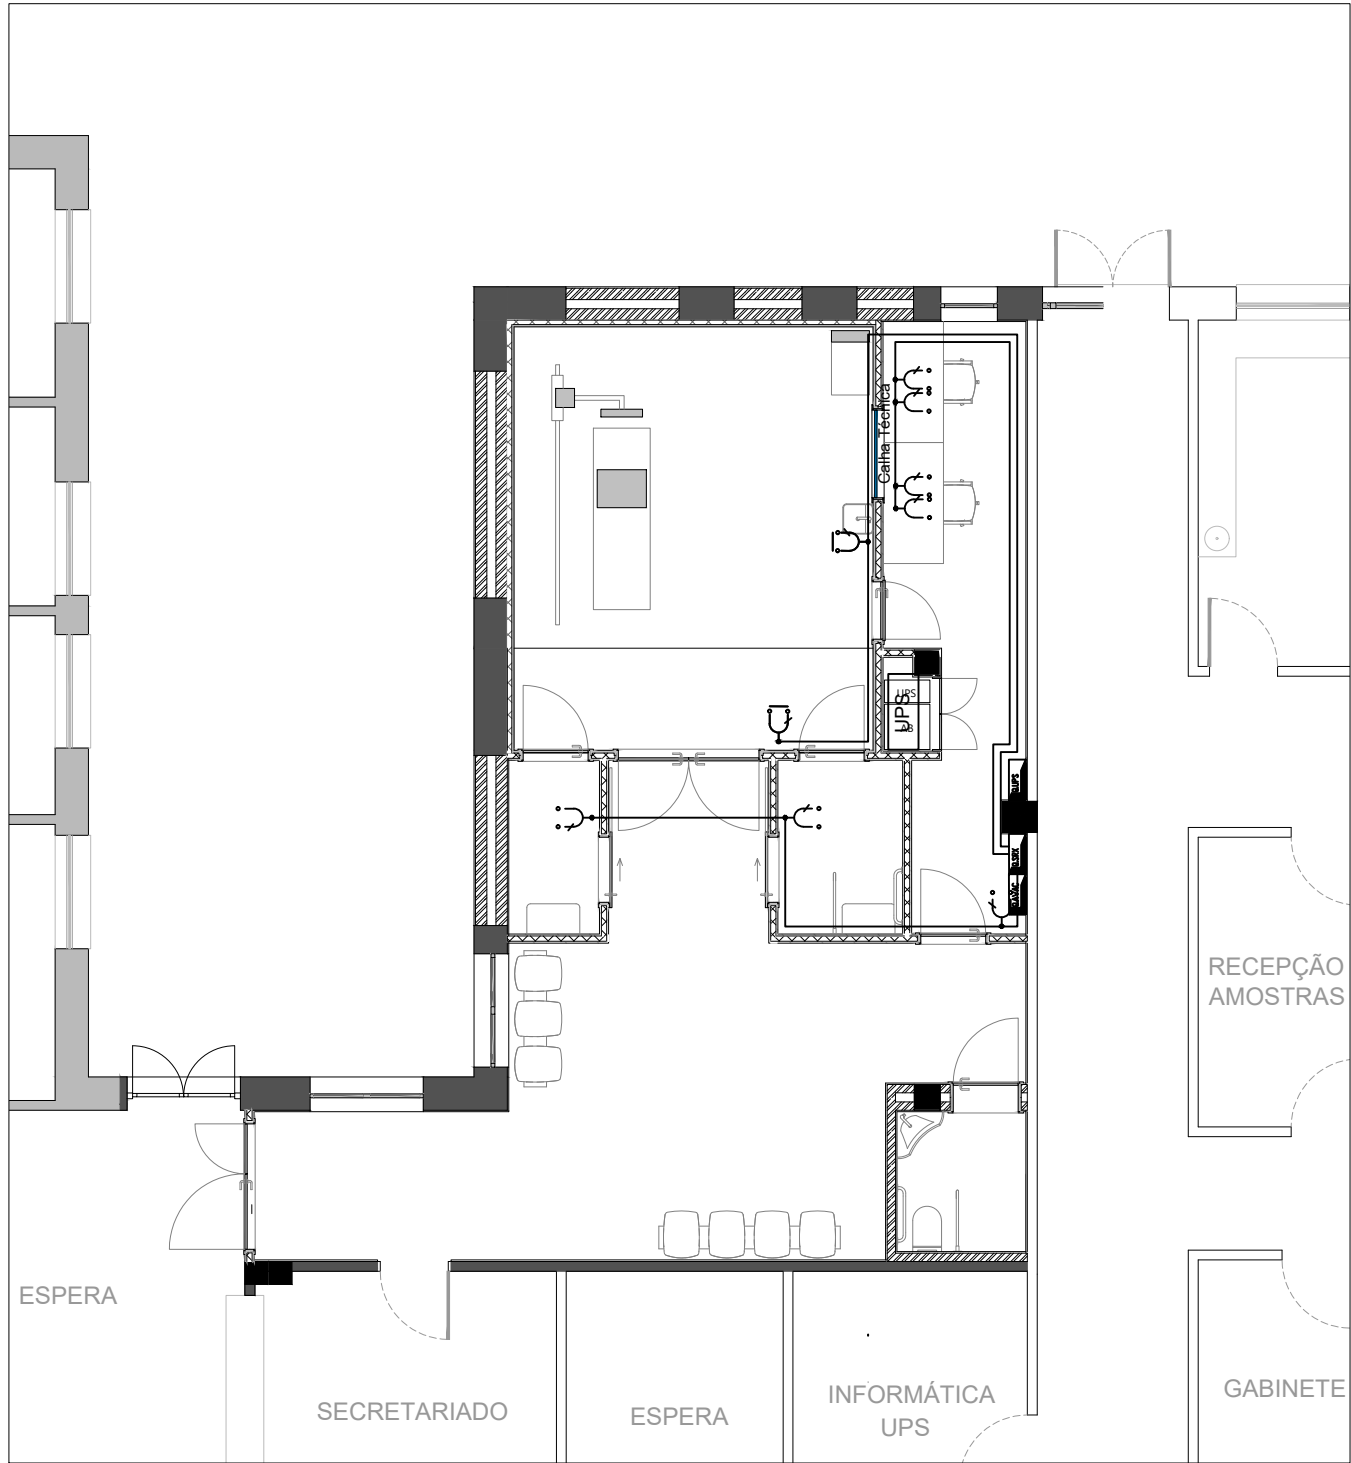

SIMBOLOGIA

- Quadro Elétrico
- Tomada de Encastrar tipo Schuko com alvéolos protegidos
- Tomada Estanque
- Tomada Trifásica
- Alimentação de Equipamento


Nota: Todas as derivações serão feitas em caixas de derivação salientes nas circulações. Nas circulações, os cabos andarão sempre em caminhos de cabos. Sempre que esteja assinalado equipamento no pavimento os cabos andarão entubados embecidos no pavimento.

REVISÃO	DESCRIÇÃO	DATA
00	VERSÃO INICIAL	MAIO 2026



identificação					
MUNICÍPIO DE LEIRIA					
REQUALIFICAÇÃO E AMPLIAÇÃO DO CENTRO DE SAÚDE DR. GORJÃO HENRIQUES - INSTALAÇÃO CDI					
local	LEIRIA				
projecto					fase:
INSTALAÇÕES E EQUIPAMENTOS ELÉTRICOS					PE
designação do desenho					escala:
TOMADAS NORMAIS					1:100
PLANTA DO PISO 0					
proj.	des.				
Helena Silva, Eng.º Elet.		IEE00006			
coord.	ver.		n.º folha		
Maria Emilia C. Homem, Engª Civil		-PE_495B_I EE_D R_00-001_R0			



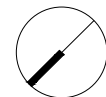

Q.X.X

 ψ

Nota: Todas as derivações serão feitas em caixas de derivação salientes nas circulações. Nas circulações, os cabos andarão sempre em caminhos de cabos. Sempre que esteja assinalado equipamento no pavimento os cabos andarão entubados embebidos no pavimento.



Case:

PE

escala:


IEE

00

007

folha

P E _ 4 9 5 B _ I E E _ D R _ 0 0 - 0 0 1 _ R 0

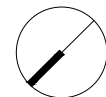

Q.X.X

AB

Nota: Todas as derivações serão feitas em caixas de derivação salientes nas circulações. Nas circulações, os cabos andarão sempre em caminhos de cabos. Sempre que esteja assinalado equipamento no pavimento os cabos andarão entubados embebidos no pavimento.



Case:

escala:


IEE

00

008

º folha

P E _ 4 9 5 B _ I E E _ D R _ 0 0 - 0 0 1 _ R 0

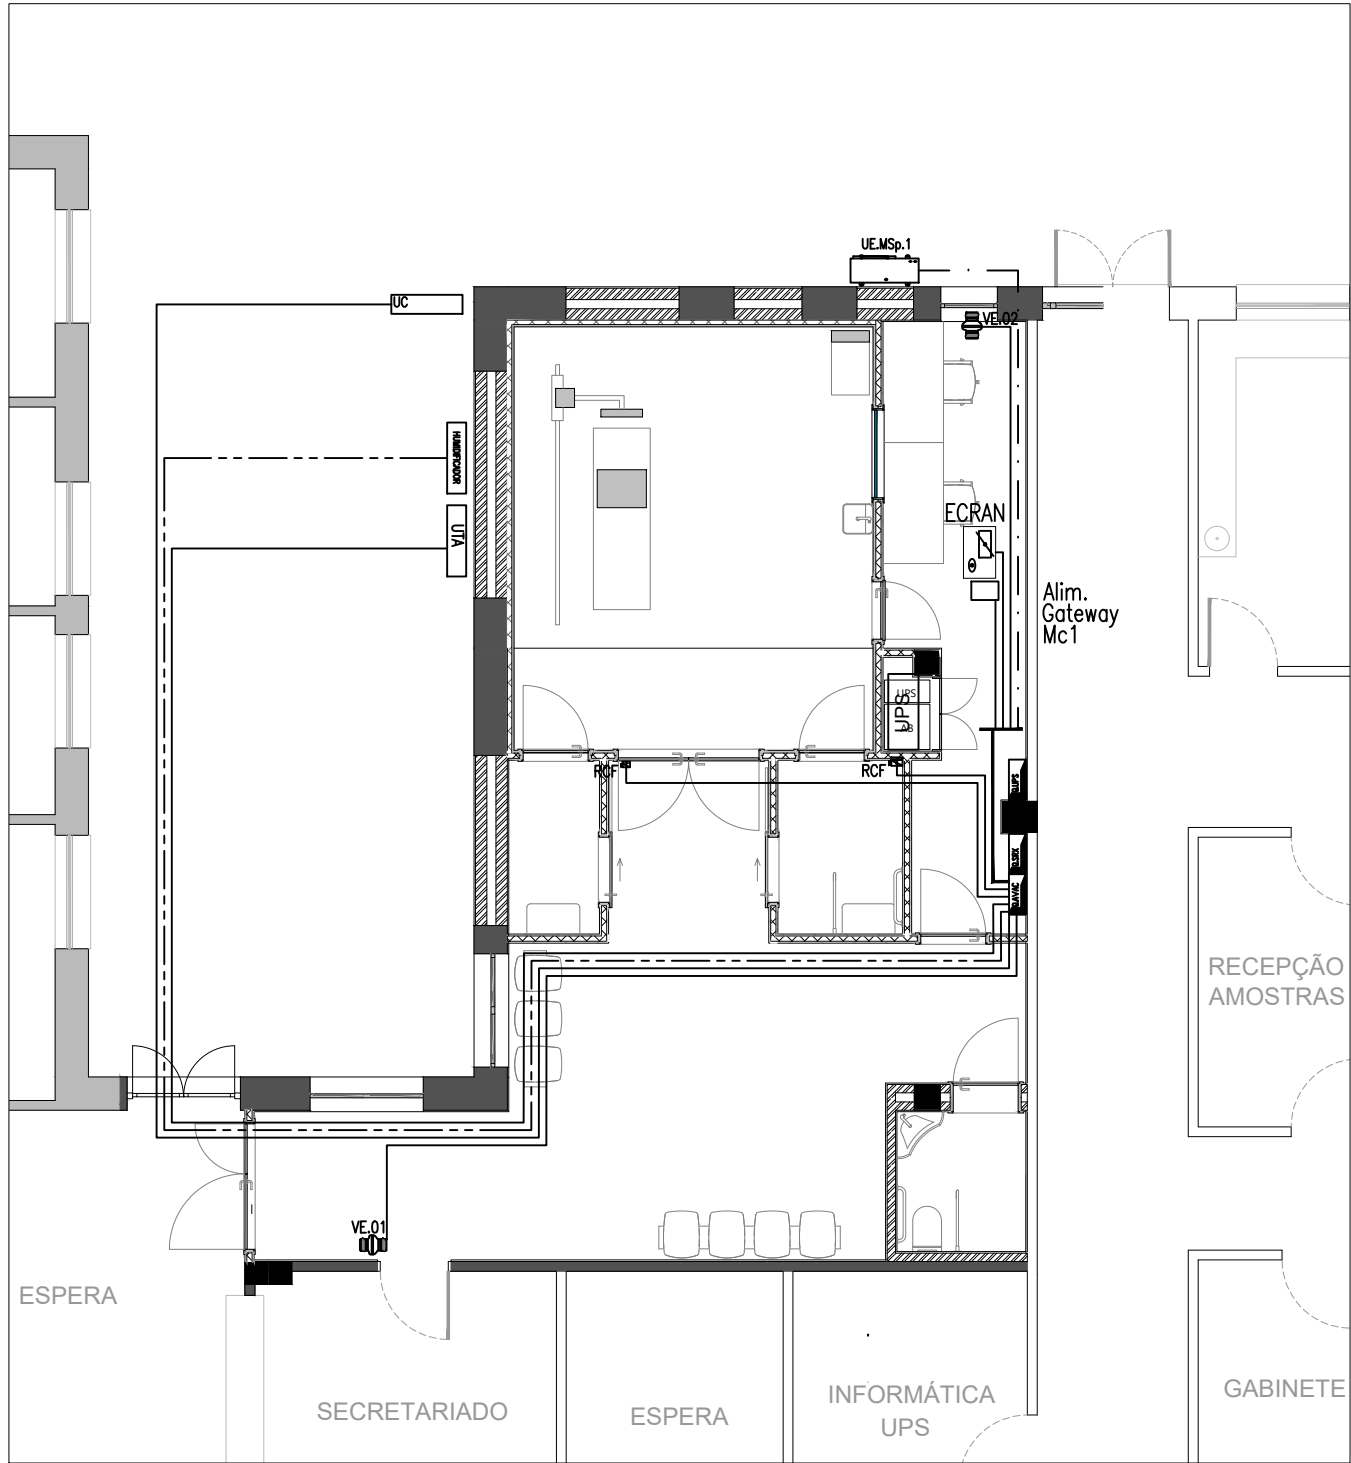


SIMBOLOGIA

	Quadro Elétrico
	Trifásico XZ1(zh)(frt) U 5G2.5mm2
	Trifásico XZ1(zh)(frt) U 5G6mm2
	Trifásico XZ1(zh)(frt) U 5G4mm2
	Registos corta fogo XZ1(zh)(frs) U 3G2.5mm2
	Monofásico XZ1(zh)(frt) U 3G2.5mm2
	Monofásico XZ1(zh)(frt) U 3G4mm2
	Monofásico XZ1(zh)(frt) R 5G16mm2
	Trifásico XZ1(zh)(frs) U 5G2.5mm2
	Trifásico 3xXV R 5G70mm2

REVISÃO	DESCRIÇÃO	DATA
00	VERSÃO INICIAL	MAIO 2026



identificação		
MUNICÍPIO DE LEIRIA REQUALIFICAÇÃO E AMPLIAÇÃO DO CENTRO DE SAÚDE DR. GORJÃO HENRIQUES - INSTALAÇÃO CDI		
local	LEIRIA	
projecto	INSTALAÇÕES E EQUIPAMENTOS ELÉTRICOS	
designação do desenho	INSTALAÇÕES ASSOCIADAS A AVAC PLANTA DO PISO 0	
proj.	des.	fase:
coord.	ver.	escala:
Helena Silva, Eng.º Elet.		PE
Maria Emilia C. Homem, Engª Civil		1:100
IEE 00 009		n.º folha
P E _ 4 9 5 B _ I E E _ D R _ 0 0 - 0 0 1 _ R 0		

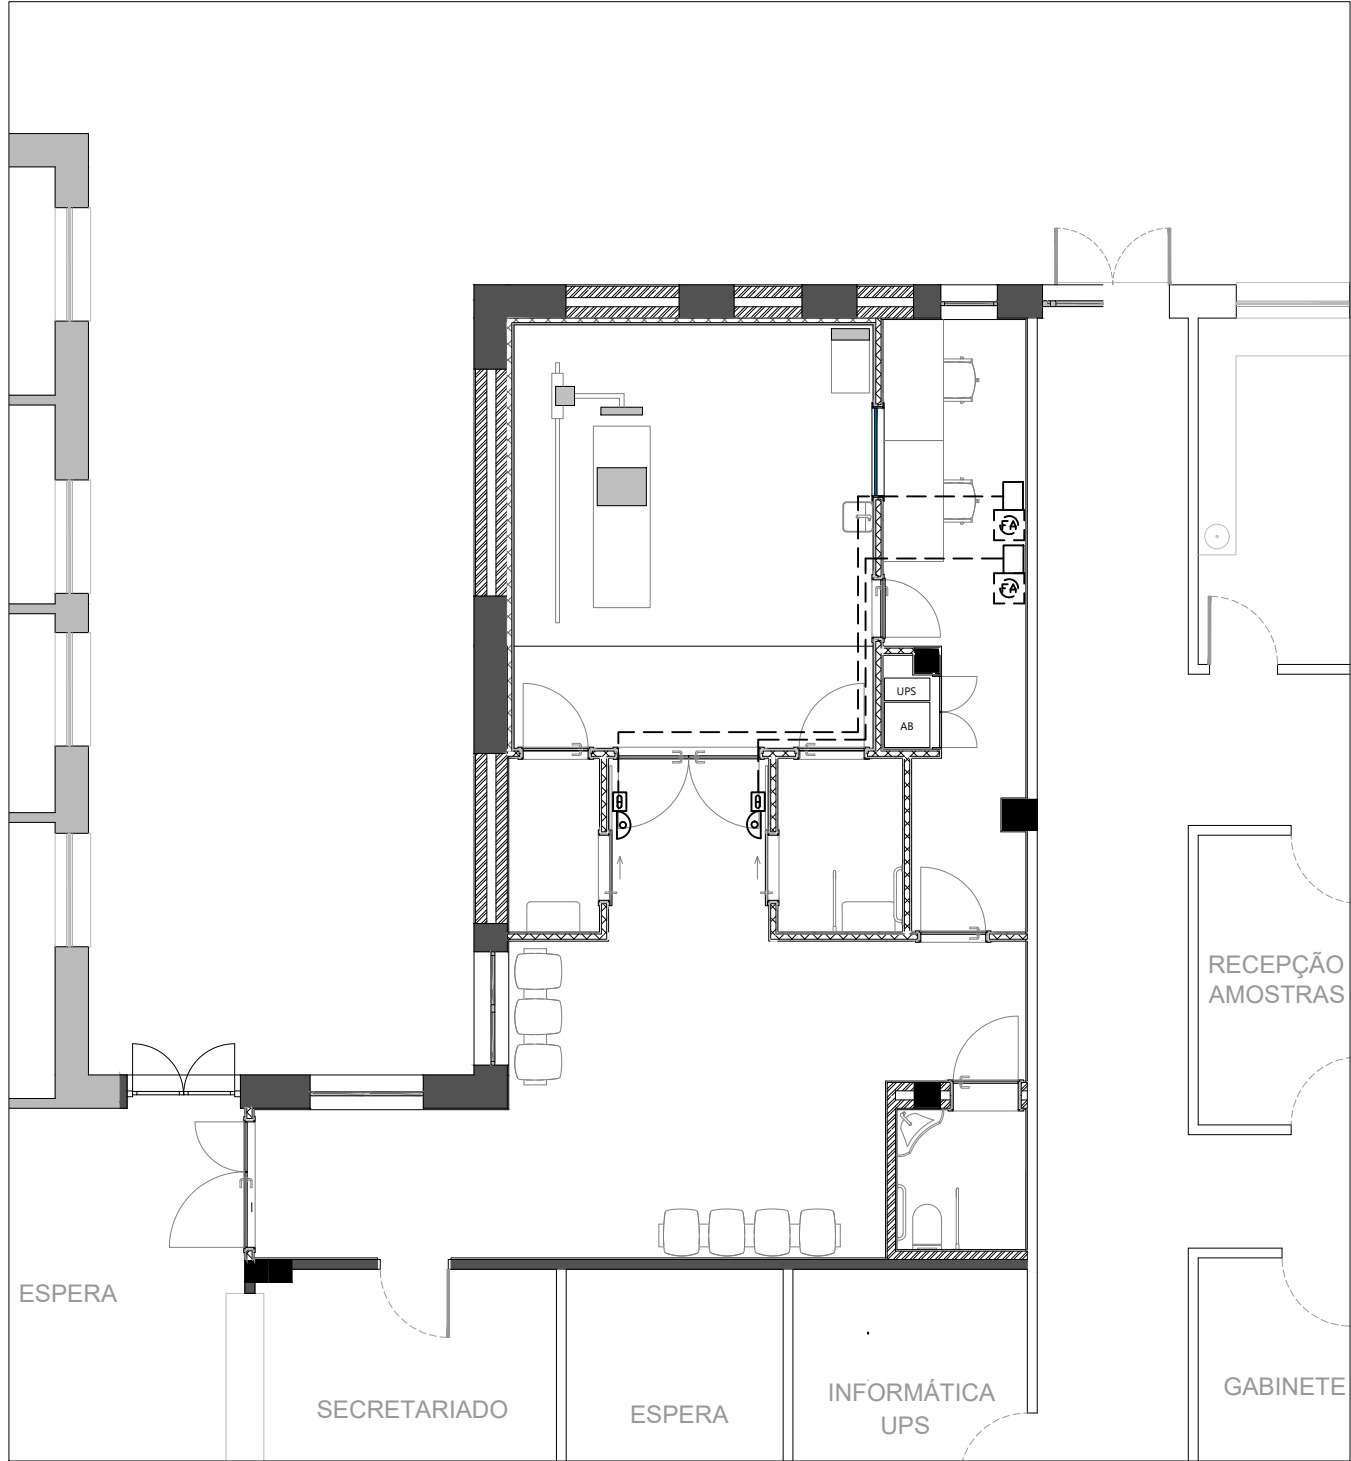

SIMBOLOGIA

Sinalizador Espera/Ocupado/Entre

Botão Espera/Ocupado/Entre

Seletor Espera/Ocupado/Entre

Fonte de Alimentação

Cabo ACN6 + LIHCH 2X1 VD20

REVISÃO	DESCRIÇÃO	DATA
00	VERSÃO INICIAL	MAIO 2026



identificação

MUNICÍPIO DE LEIRIA

REQUALIFICAÇÃO E AMPLIAÇÃO DO CENTRO DE SAÚDE DR. GORJÃO HENRIQUES - INSTALAÇÃO CDI

localLEIRIA

projecto

INSTALAÇÕES E EQUIPAMENTOS ELÉTRICOS

PE

designação do desenho

SISITEMA: OCUPADO I ESPERE I ENTRE
PLANTA DO PISO 0

escala:

1:100

proj.

Helena Silva, Eng.º Elet.

des.

coord.

Maria Emília C. Homem, Engª Civil

ver.

IEE

especialidade

00


grupo

010


n.º folha

P E _ 4 9 5 B _ I E E _ D R _ 0 0 - 0 0 1 _ R 0



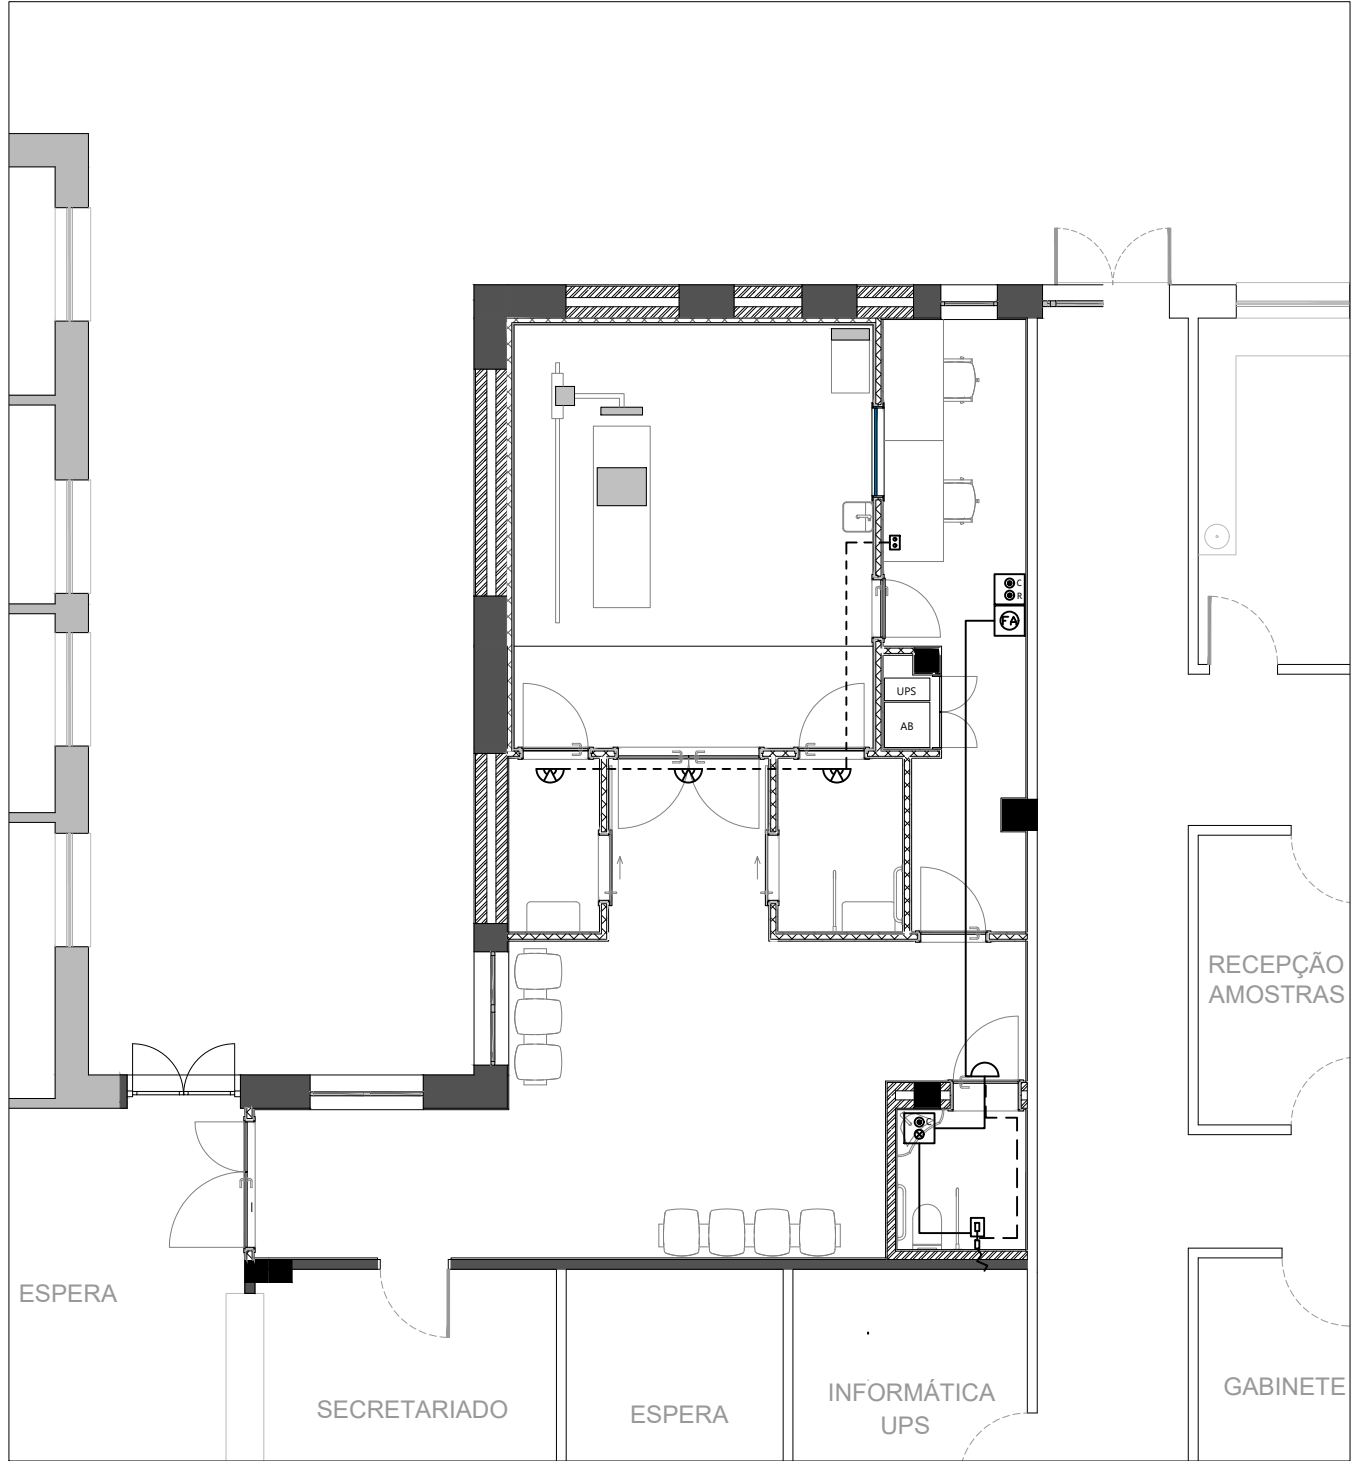

PORMENOR TIPO WC - Mobilidade Reduzida

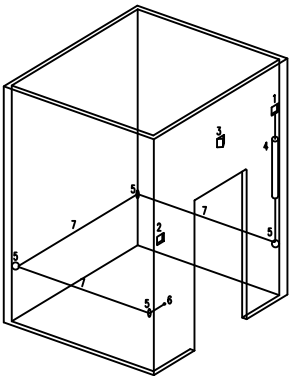

- 1 - BOTONEIRA DE CORDÃO INSTALADA NO INTERIOR DO W.C.
- 2 - BOTONEIRA DE DESARME DE ALARME INSTALADA NO INTERIOR DO W.C.
- 3 - SINALIZADOR INSTALADO NO EXTERIOR DO W.C. (VISUAL E SONORO)
- 4 - MOLA EXTENSORA (0 a 500mm)
- 5 - PASSADEIRA PARA CORDÃO
- 6 - PONTO DE FIXAÇÃO DO CORDÃO
- 7 - CORDÃO A SER COLOCADO ENTRE 0,4MT E 0,6MT DO SOLO

SIMBOLOGIA



Botão de Chamada e RESET com Sinalização Acústica



Botão de Cancelamento e RESET



Botão de Chamada



Botão de Chamada com Cordão



Sinalizador de alarme Ótico Acústico



Fonte de alimentação



Sinalizador Radiação



Botão Radiação



LIHCH 2x1 VD20

CANALIZAÇÃO CONSTITUIDA POR CABO DE COR VERMELHA, DO TIPO JE-H(ST)H BD E 90 2x2x0.8mm:

REVISÃO	DESCRIÇÃO	DATA
00	VERSÃO INICIAL	MAIO 2026



identificação

MUNICÍPIO DE LEIRIA
REQUALIFICAÇÃO E AMPLIAÇÃO DO CENTRO DE SAÚDE DR. GORJÃO HENRIQUES - INSTALAÇÃO CDI

local LEIRIA

projecto

fase:

INSTALAÇÕES E EQUIPAMENTOS ELÉTRICOS

PE

designação do desenho

escala:

SISITEMA: CHAMADA DE EMERGÊNCIA I /SINALIZAÇÃO RADIAÇÃO
PLANTA DO PISO 0

1:100

proj.

des.

Helena Silva, Eng.º Elet.

coord.

ver.

Maria Emilia C. Homem, Engª Civil

IEE

especialidade


00

grupo

011

n.º folha

P E _ 4 9 5 B _ I E E _ D R _ 0 0 - 0 0 1 _ R 0

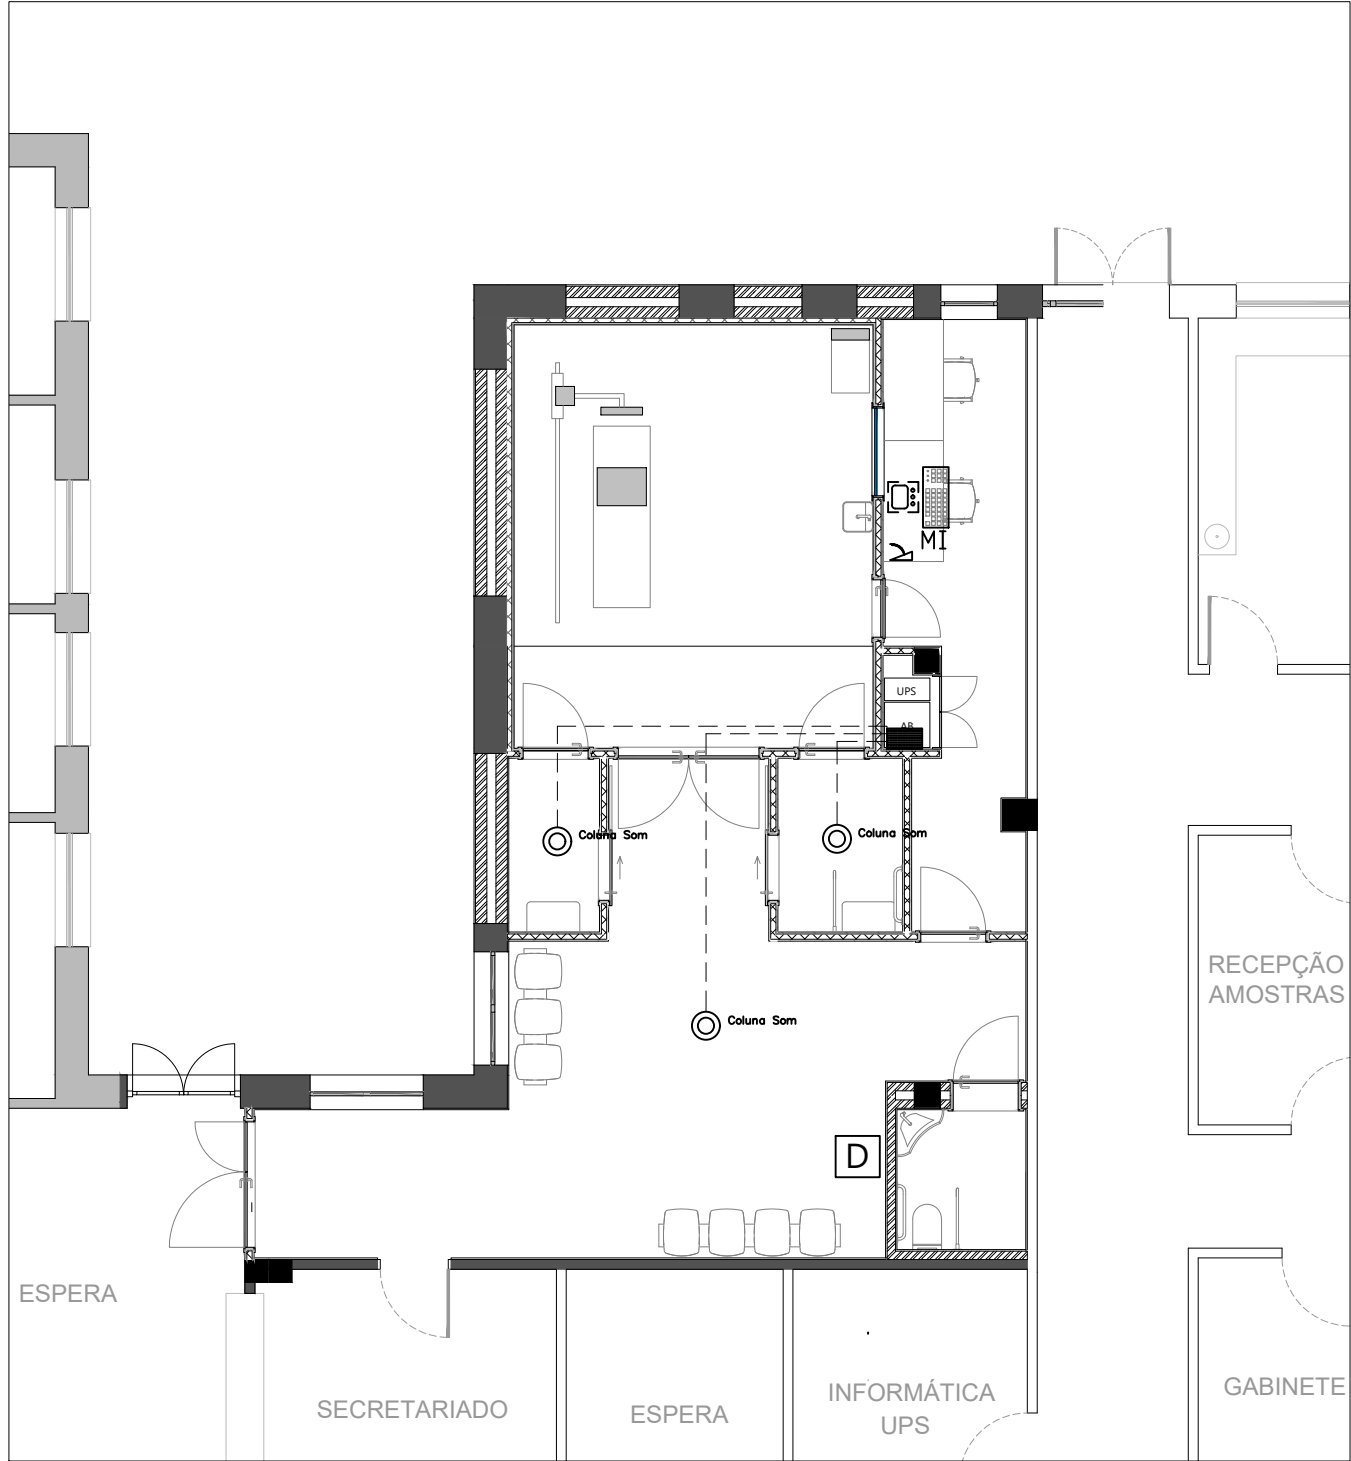


SIMBOLOGIA	
MS	Máquina senhas
D	Display (32") TFT e ou LCD com suporte para fixação ao tecto
Desc.	Descodificador
⊙	Coluna Som, IP, POE, montagem encastrada em teto falso
MI	Microfone 8 zonas IP POE
Codif.	Codificador
⊕	Regulador de Som
■	Switch POE montagem interior bastidor telecomunicações
Computer	Computador

REVISÃO	DESCRIÇÃO	DATA
00	VERSÃO INICIAL	MAIO 2026



identificação			
MUNICÍPIO DE LEIRIA			
REQUALIFICAÇÃO E AMPLIAÇÃO DO CENTRO DE SAÚDE DR. GORJÃO HENRIQUES - INSTALAÇÃO CDI			
local	LEIRIA	fase:	PE
projecto	INSTALAÇÕES E EQUIPAMENTOS ELÉTRICOS		escala:
designação do desenho	SISITEMA DE SOM		1:100
PLANTA DO PISO 0			
proj.	des.		
Helena Silva, Eng.º Elet.		IEE	00
coord.	ver.	especialidade	grupo
Maria Emília C. Homem, Eng.º Civil			n.º folha
			012
P E _ 4 9 5 B _ I E E _ D R _ 0 0 - 0 0 1 _ R 0			



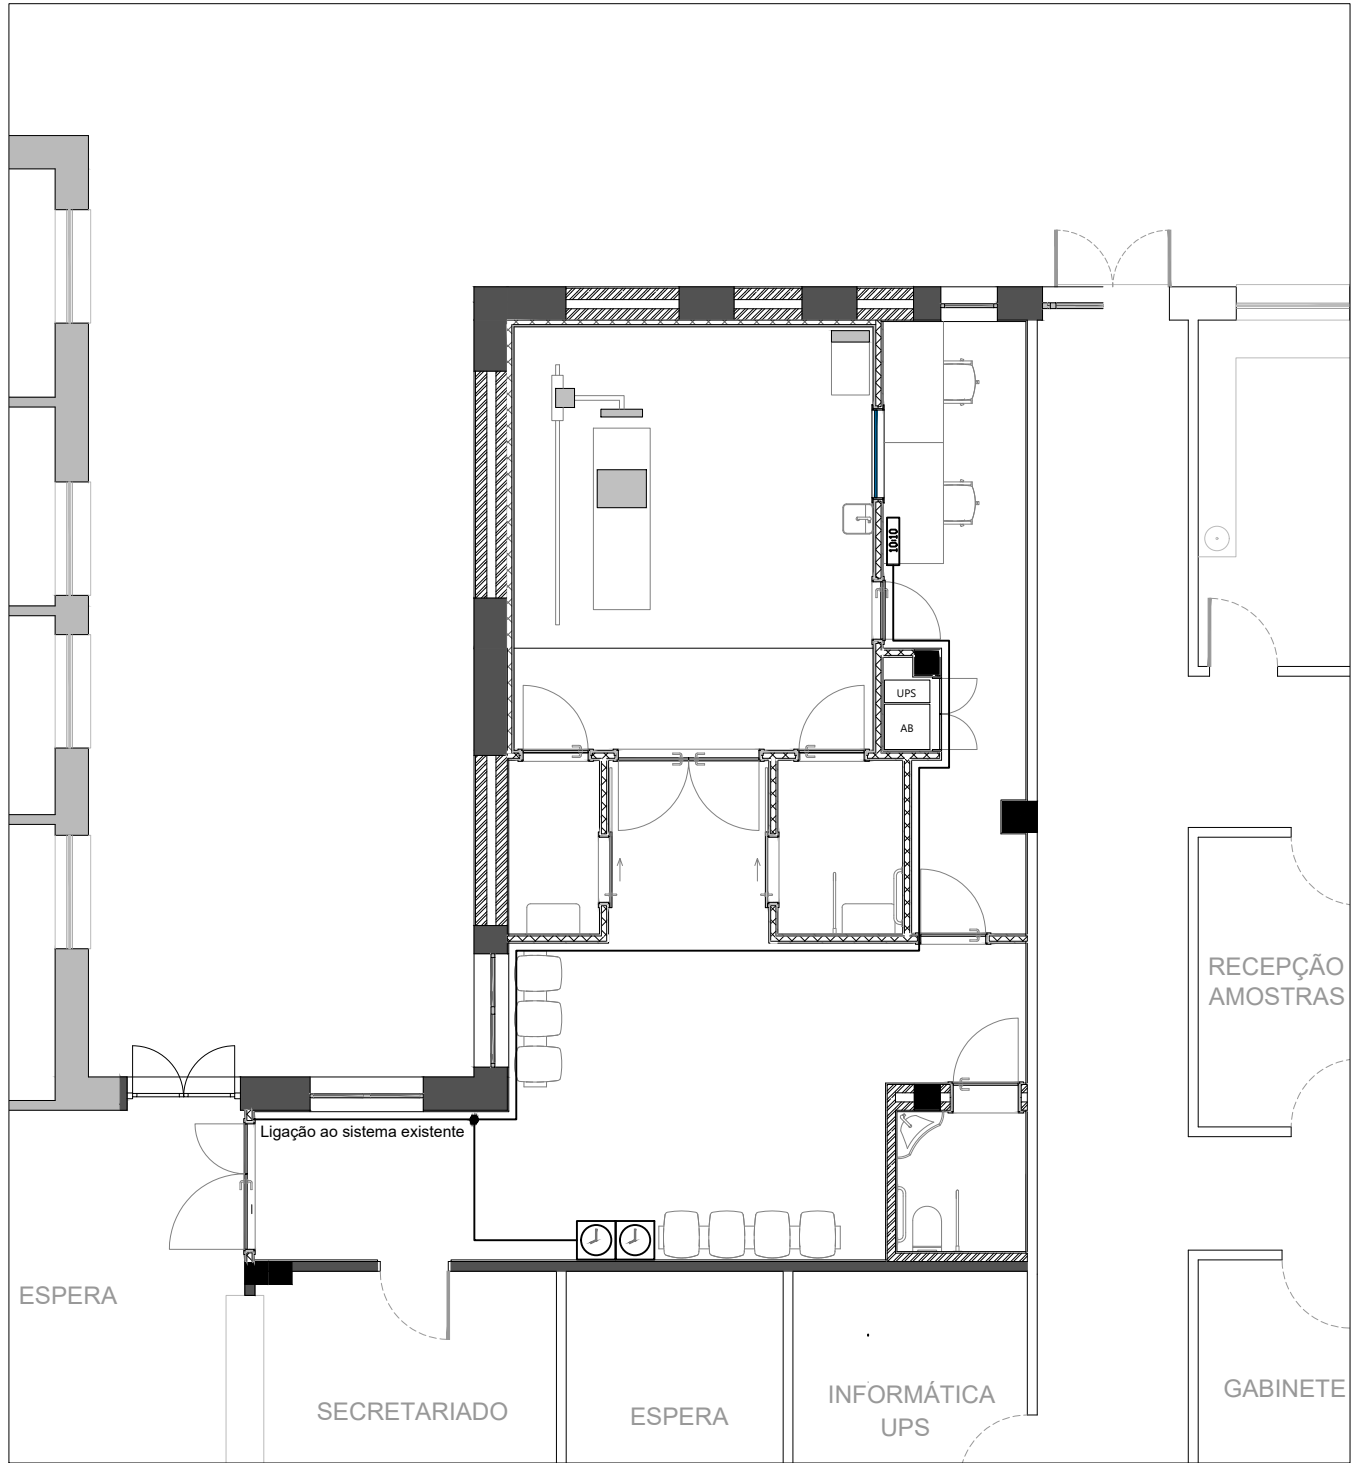

SIMBOLOGIA	
	Central Horária
	Relógio Mãe de Rede (Servidor)
	Relógio Analógico de uma Face (30cm)
	Relógio Calendário Digital
	Relógio Digital
	Relógio Digital com segundos
	Relógio Analógico de Dupla Face
	Relógio Analógico de uma Face Estanque
	Relógio Analógico de uma Face (40cm)

REVISÃO	DESCRIÇÃO	DATA
00	VERSÃO INICIAL	MAIO 2026



identificação

MUNICÍPIO DE LEIRIA
REQUALIFICAÇÃO E AMPLIAÇÃO DO CENTRO DE SAÚDE DR. GORJÃO HENRIQUES - INSTALAÇÃO CDI

local **LEIRIA**

projecto

INSTALAÇÕES E EQUIPAMENTOS ELÉTRICOS

PE

designação do desenho

SISITEMA HORÁRIO
PLANTA DO PISO 0

escala:

1:100

proj.

Helena Silva, Eng.º Elet.

des.

coord.

Maria Emilia C. Homem, Engª Civil

ver.

-

IEE

especialidade

00


grupo

013

n.º folha

P E _ 4 9 5 B _ I E E _ D R _ 0 0 - 0 0 1 _ R 0



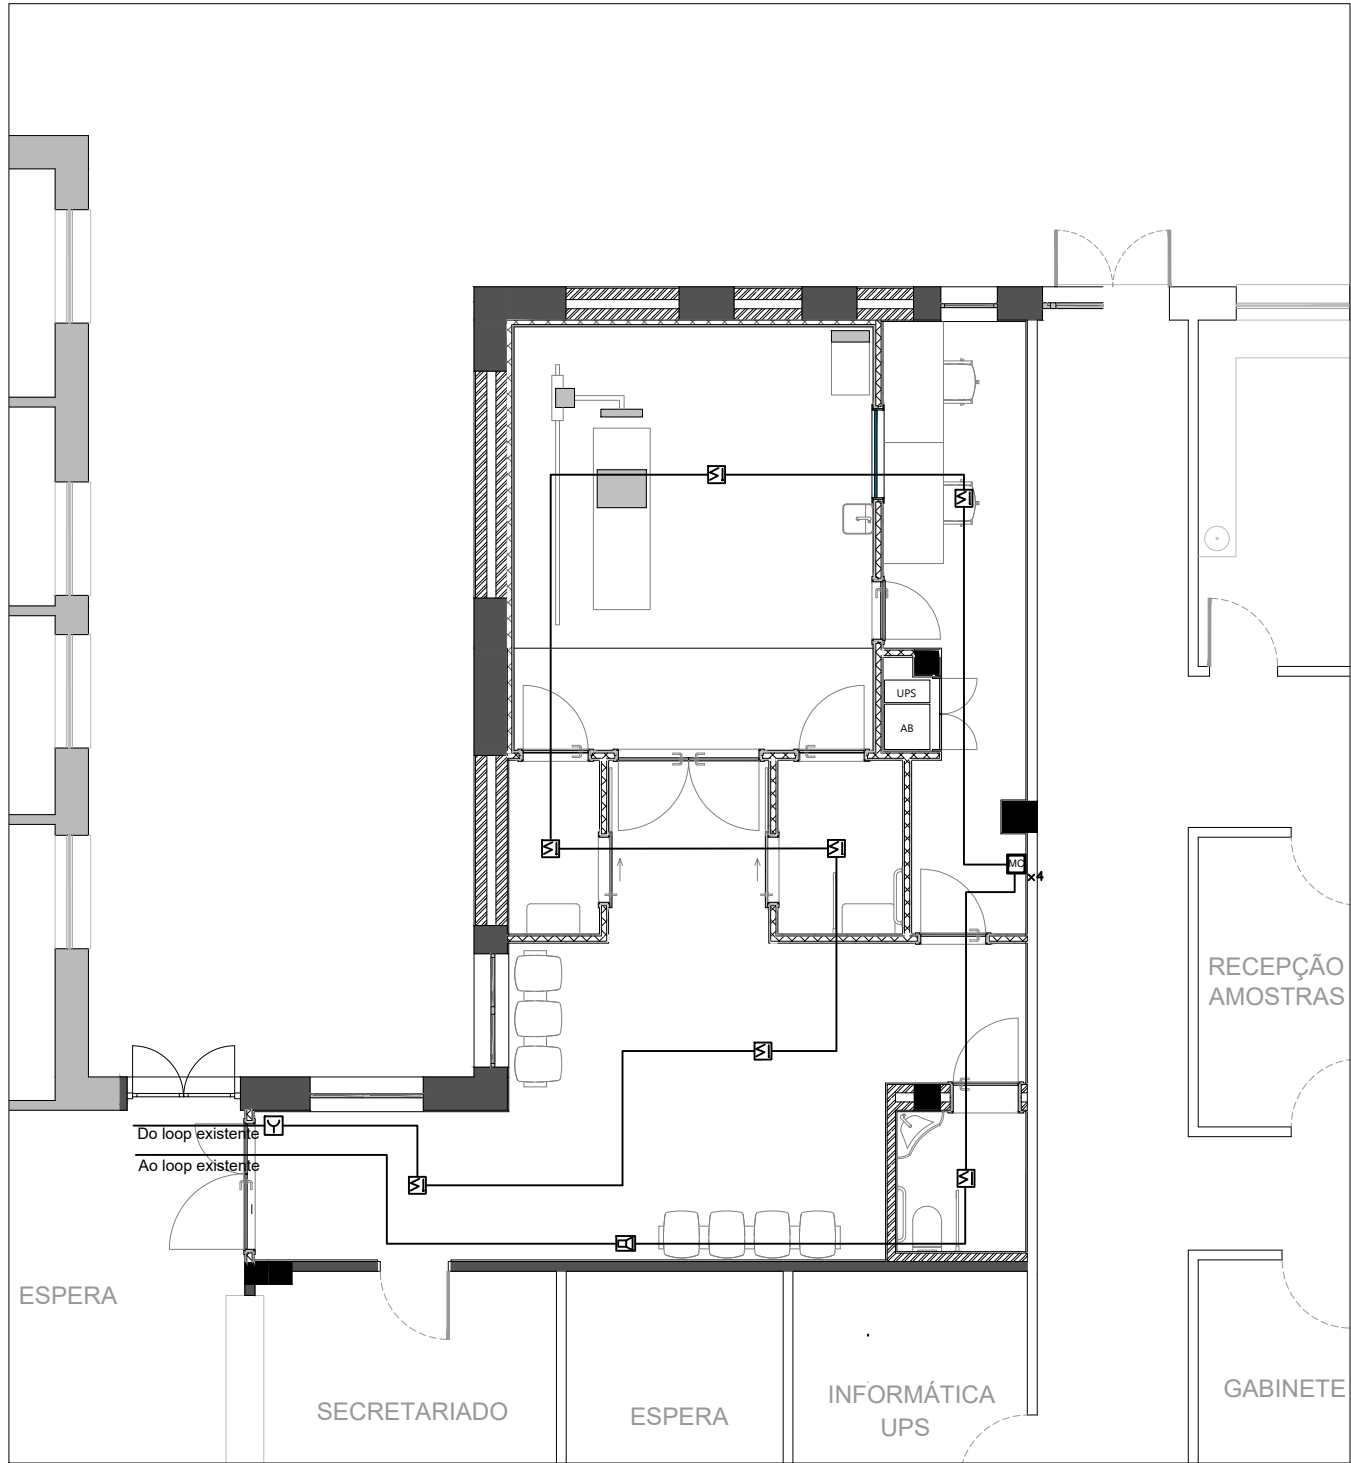

SIMBOLOGIA	
	Central de Detecção de Incêndios
	Detector Optico de Fumos
	Detector Optico de Fumos Duplo
	Detector Neural de Fumos
	Detector Neural de Fumos Duplo
	Detector Termovelocimetrico
	Botão de Alarme Manual
	Sirene de Alarme Endereçavel
	Módulo de Comando 1 Saída
	Módulo de Comando 4 Saídas
	Retentor
	Sinalizador
	Quadro Elétrico
	Controlo de Acessos
	Central de Detecção de Gás
	Detector de Gás Combustível
	Painel óptico acústico
	Válvula de Corte

REVISÃO	DESCRIÇÃO	DATA
00	VERSÃO INICIAL	MAIO 2026



identificação

MUNICÍPIO DE LEIRIA

REQUALIFICAÇÃO E AMPLIAÇÃO DO CENTRO DE SAÚDE DR. GORJÃO HENRIQUES - INSTALAÇÃO CDI

local LEIRIA

projecto

INSTALAÇÕES E EQUIPAMENTOS ELÉTRICOS

PE

designação do desenho

SISITEMA DETECÇÃO DE INCÊNDIO
PLANTA DO PISO 0

escala:

1:100

proj.

Helena Silva, Eng.º Elet.

des.

coord.

Maria Emilia C. Homem, Engª Civil

ver.

IEE

especialidade

00

grupo


014

n.º folha

P E _ 4 9 5 B _ I E E _ D R _ 0 0 - 0 0 1 _ R 0

DIAGRAMA DE INTERLIGAÇÃO DE QUADROS

Parte a intervir no Edifício Existente

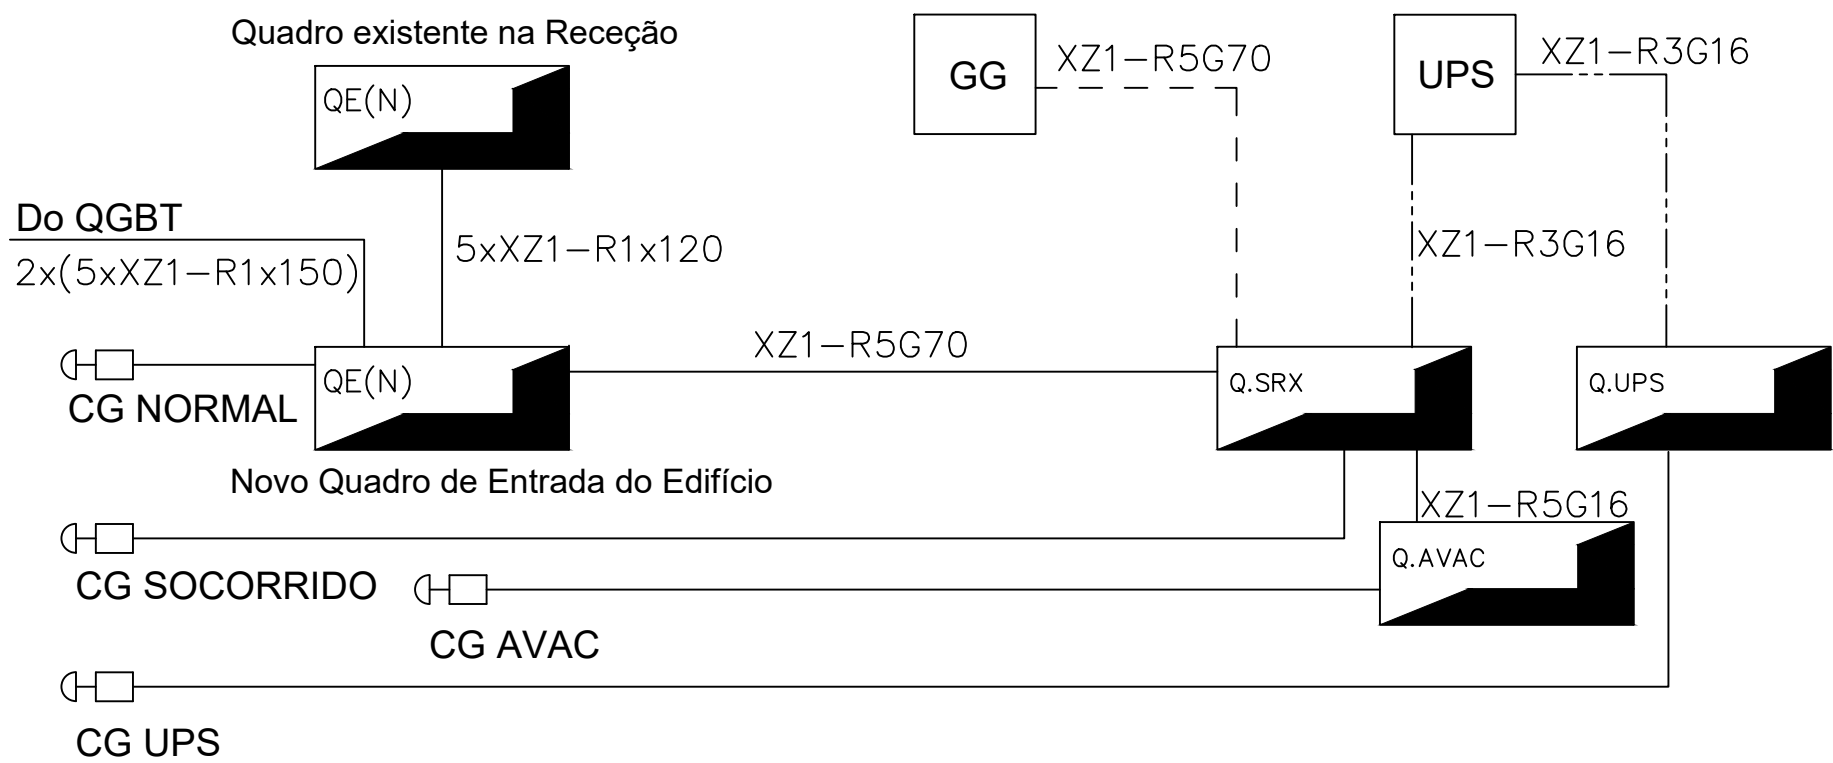

PISO 0

REDE NORMAL
REDE SOCORRIDA
REDE UPS



REVISÃO	DESCRIÇÃO	DATA
00	VERSÃO INICIAL	MAIO 2026




identificação		
MUNICÍPIO DE LEIRIA REQUALIFICAÇÃO E AMPLIAÇÃO DO CENTRO DE SAÚDE DR. GORJÃO HENRIQUES - INSTALAÇÃO CDI		
local	LEIRIA	
projecto	INSTALAÇÕES E EQUIPAMENTOS ELÉTRICOS	
designação do desenho	DIAGRAMA DE INTERLIGAÇÃO DE QUADROS	
proj.	des.	fase:
coord.	ver.	escala:
P E _ 4 9 5 B _ I E E _ D R _ 0 0 - 0 0 1 _ R 0		

IEE 00 015

IP40
IK10
CLASSE II

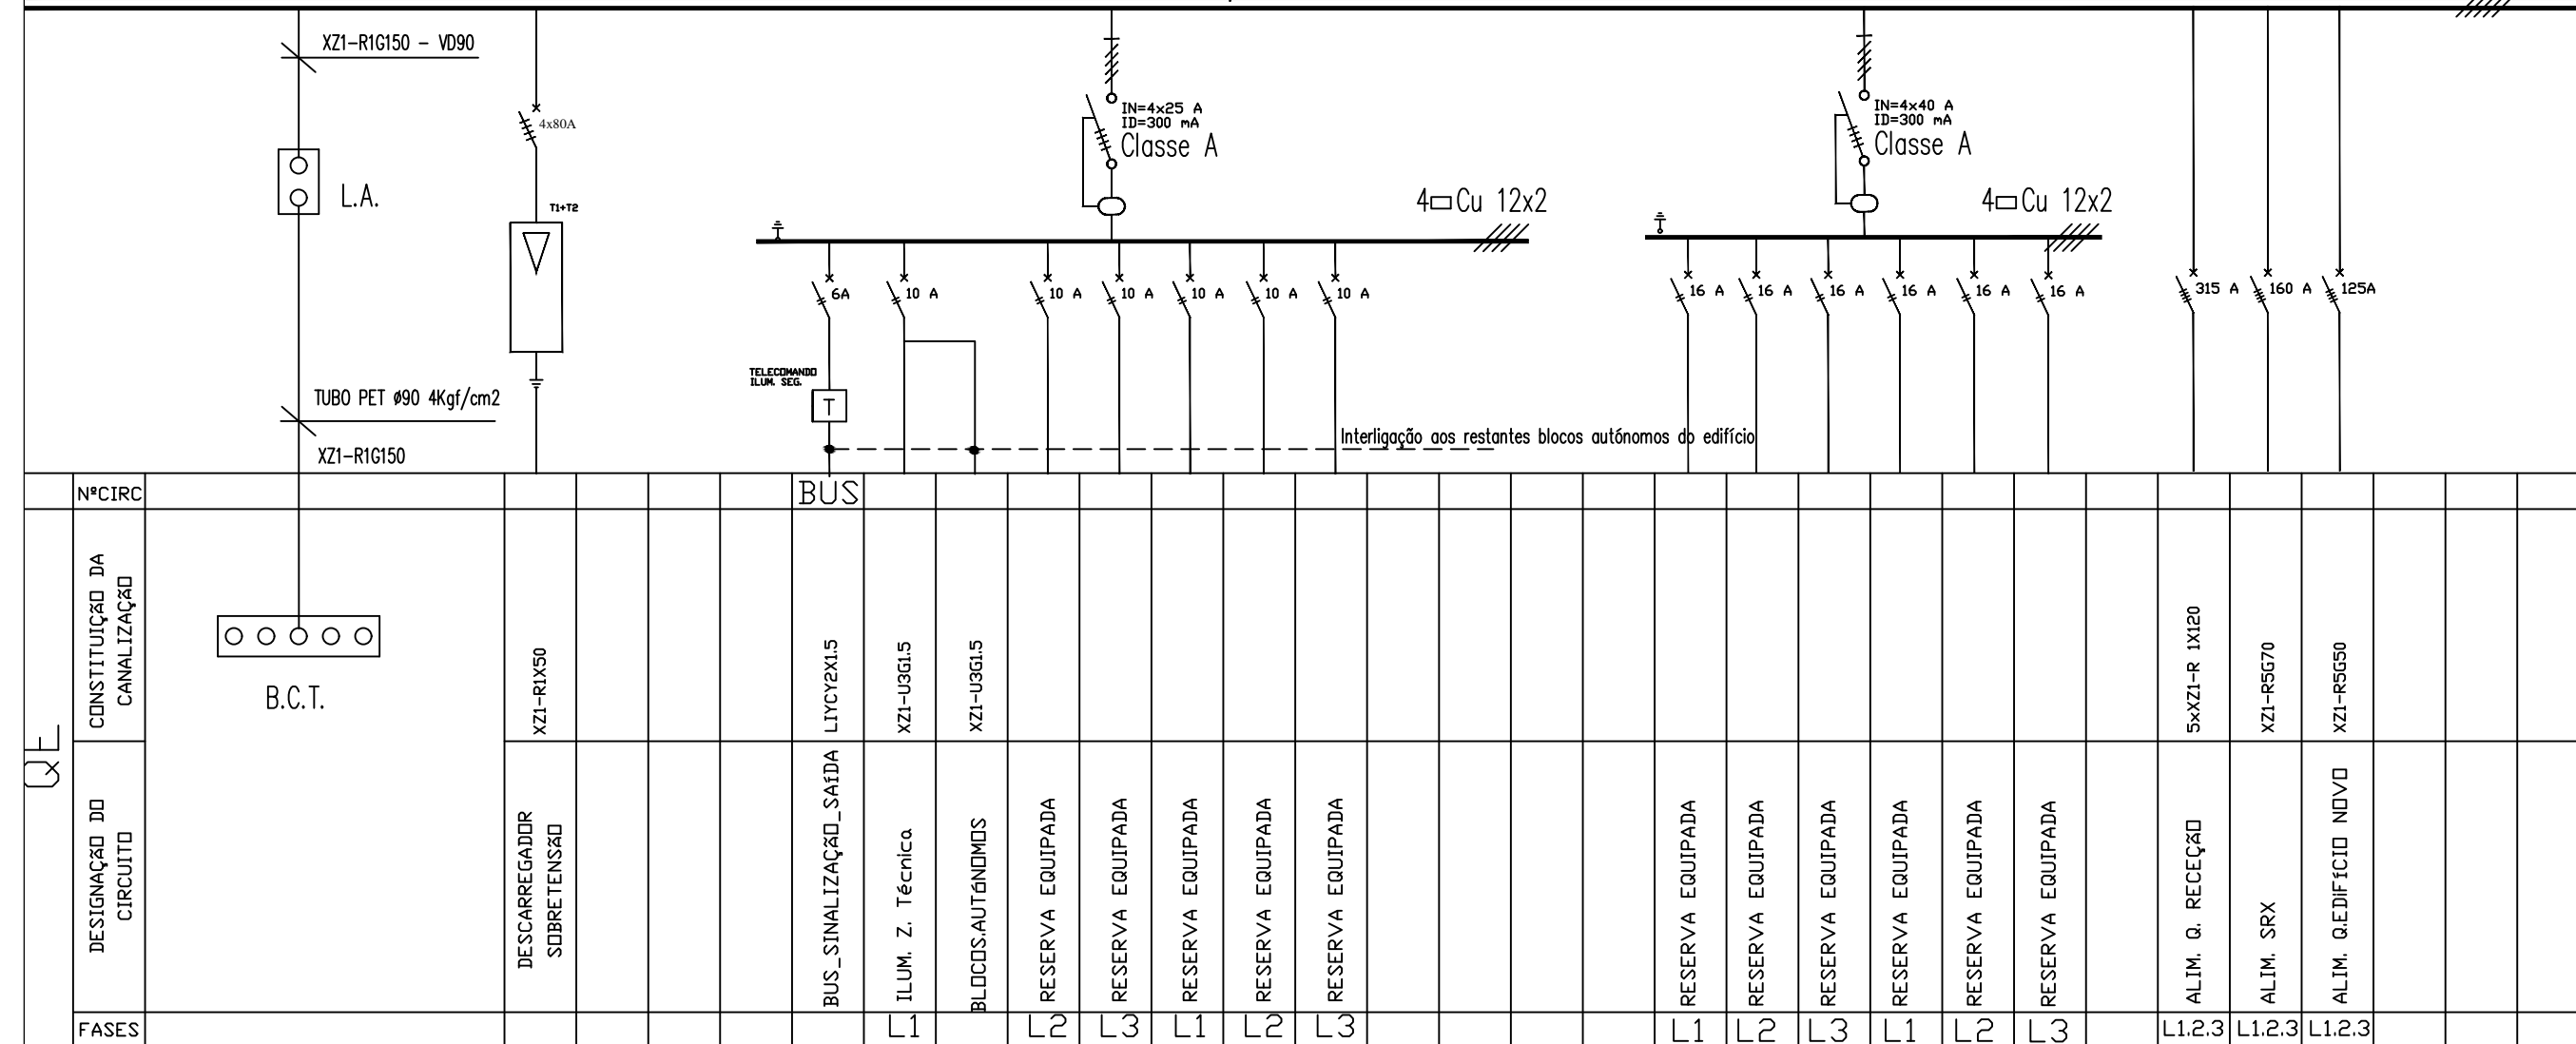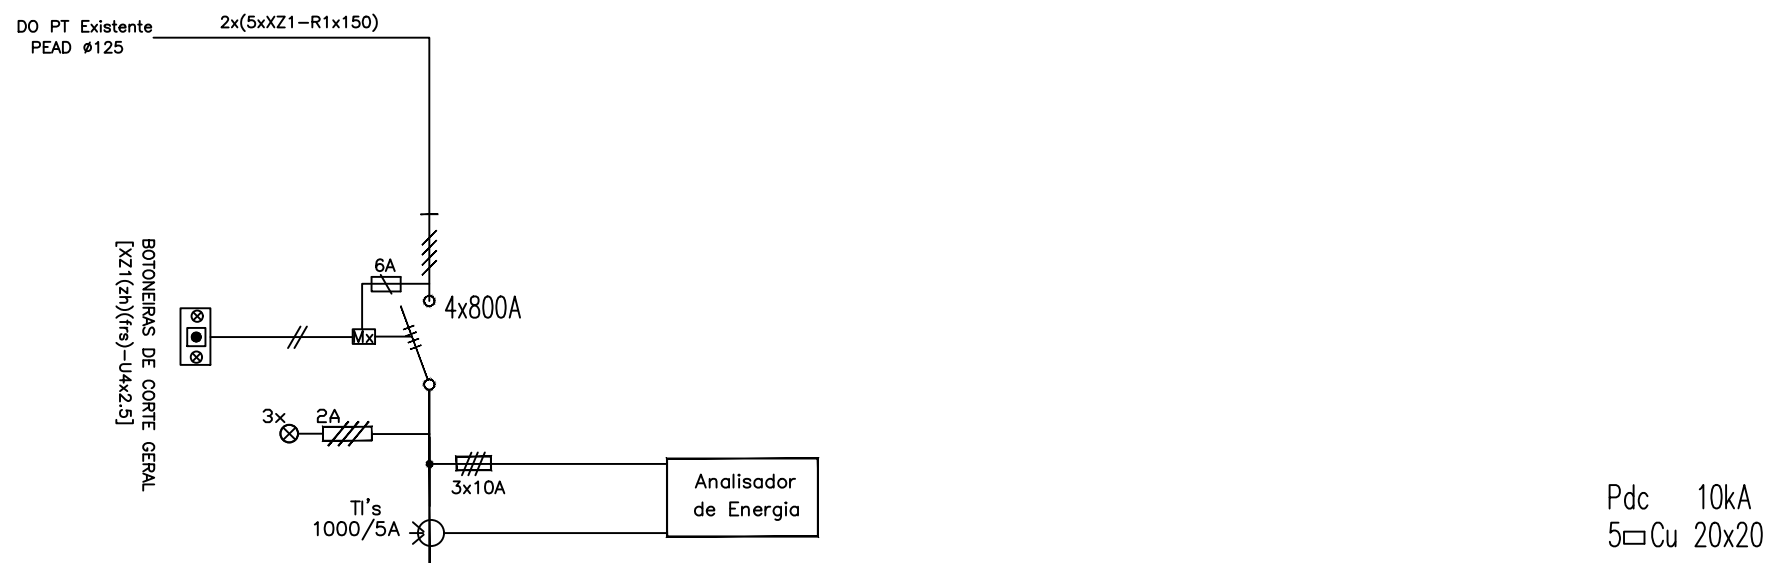


IP55
IK07

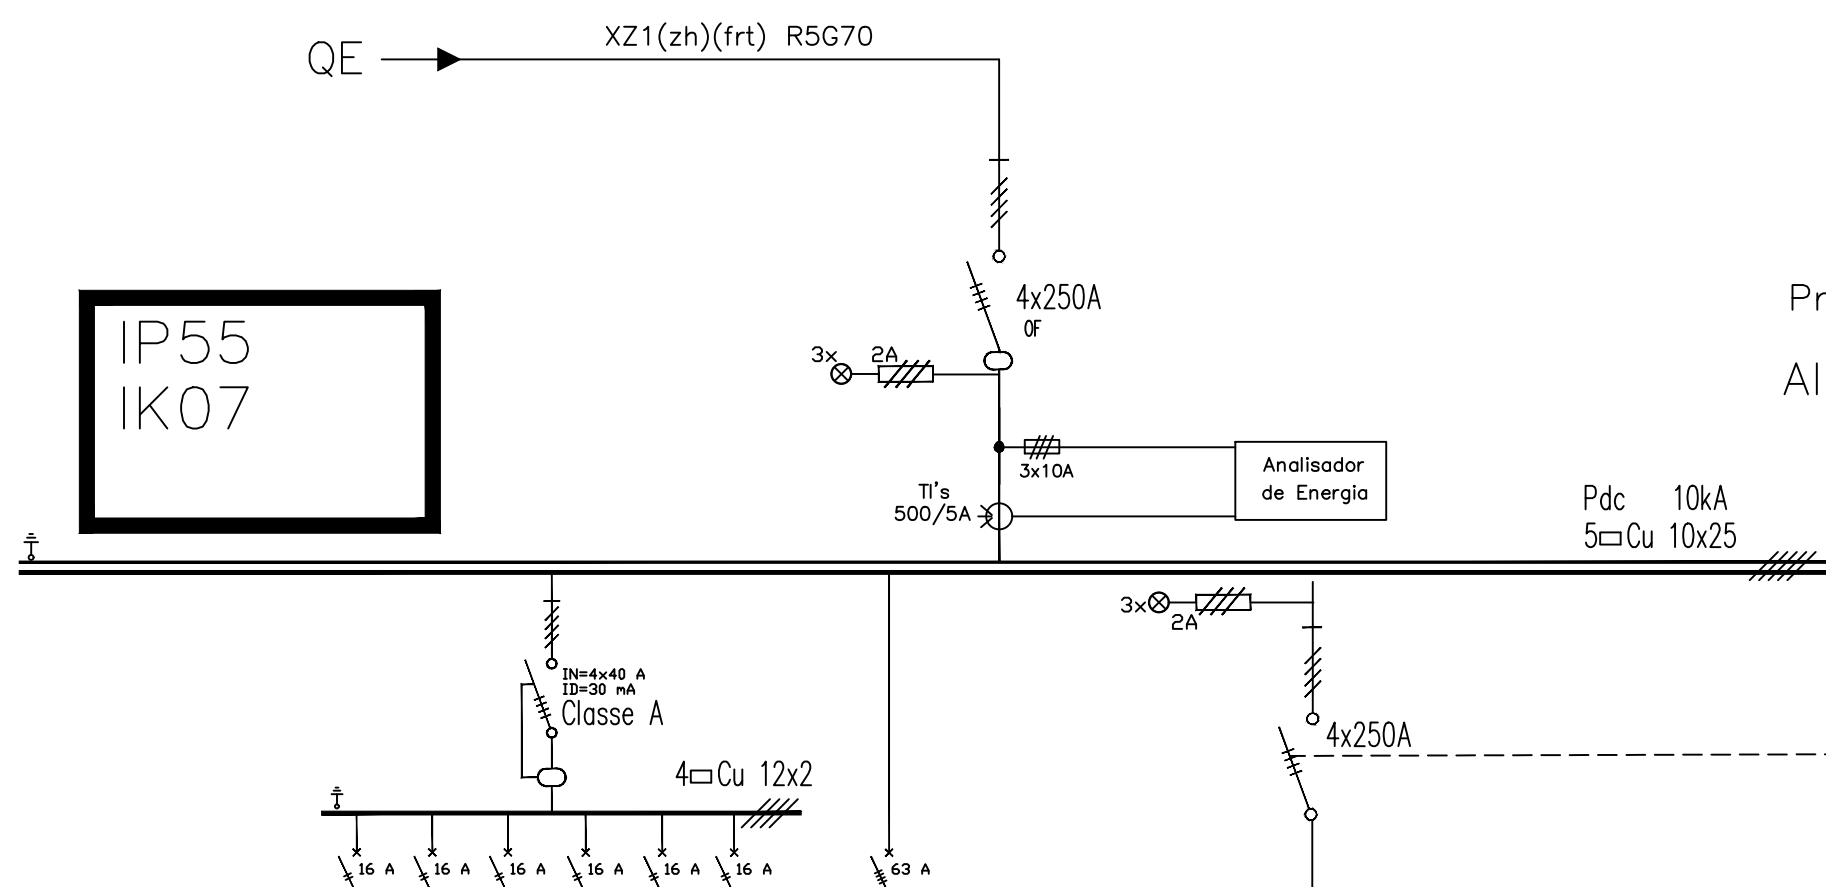


Q.SRX(N)		CONSTITUIÇÃO DA CANALIZAÇÃO	Nº C/P
FASES	DESIGNAÇÃO DO CIRCUITO		
1	TOMADAS	XZI-UG6.5	
2	TOMADAS	XZI-UG6.5	
3	TOMADAS	XZI-UG6.5	
4	RESERVA EQUIPADA		
5	RESERVA EQUIPADA		
6	RESERVA EQUIPADA		
7	ALIM. GAVAC	XZI-R56.6	

Alimentação Socorrida $\xrightarrow{XZ}$

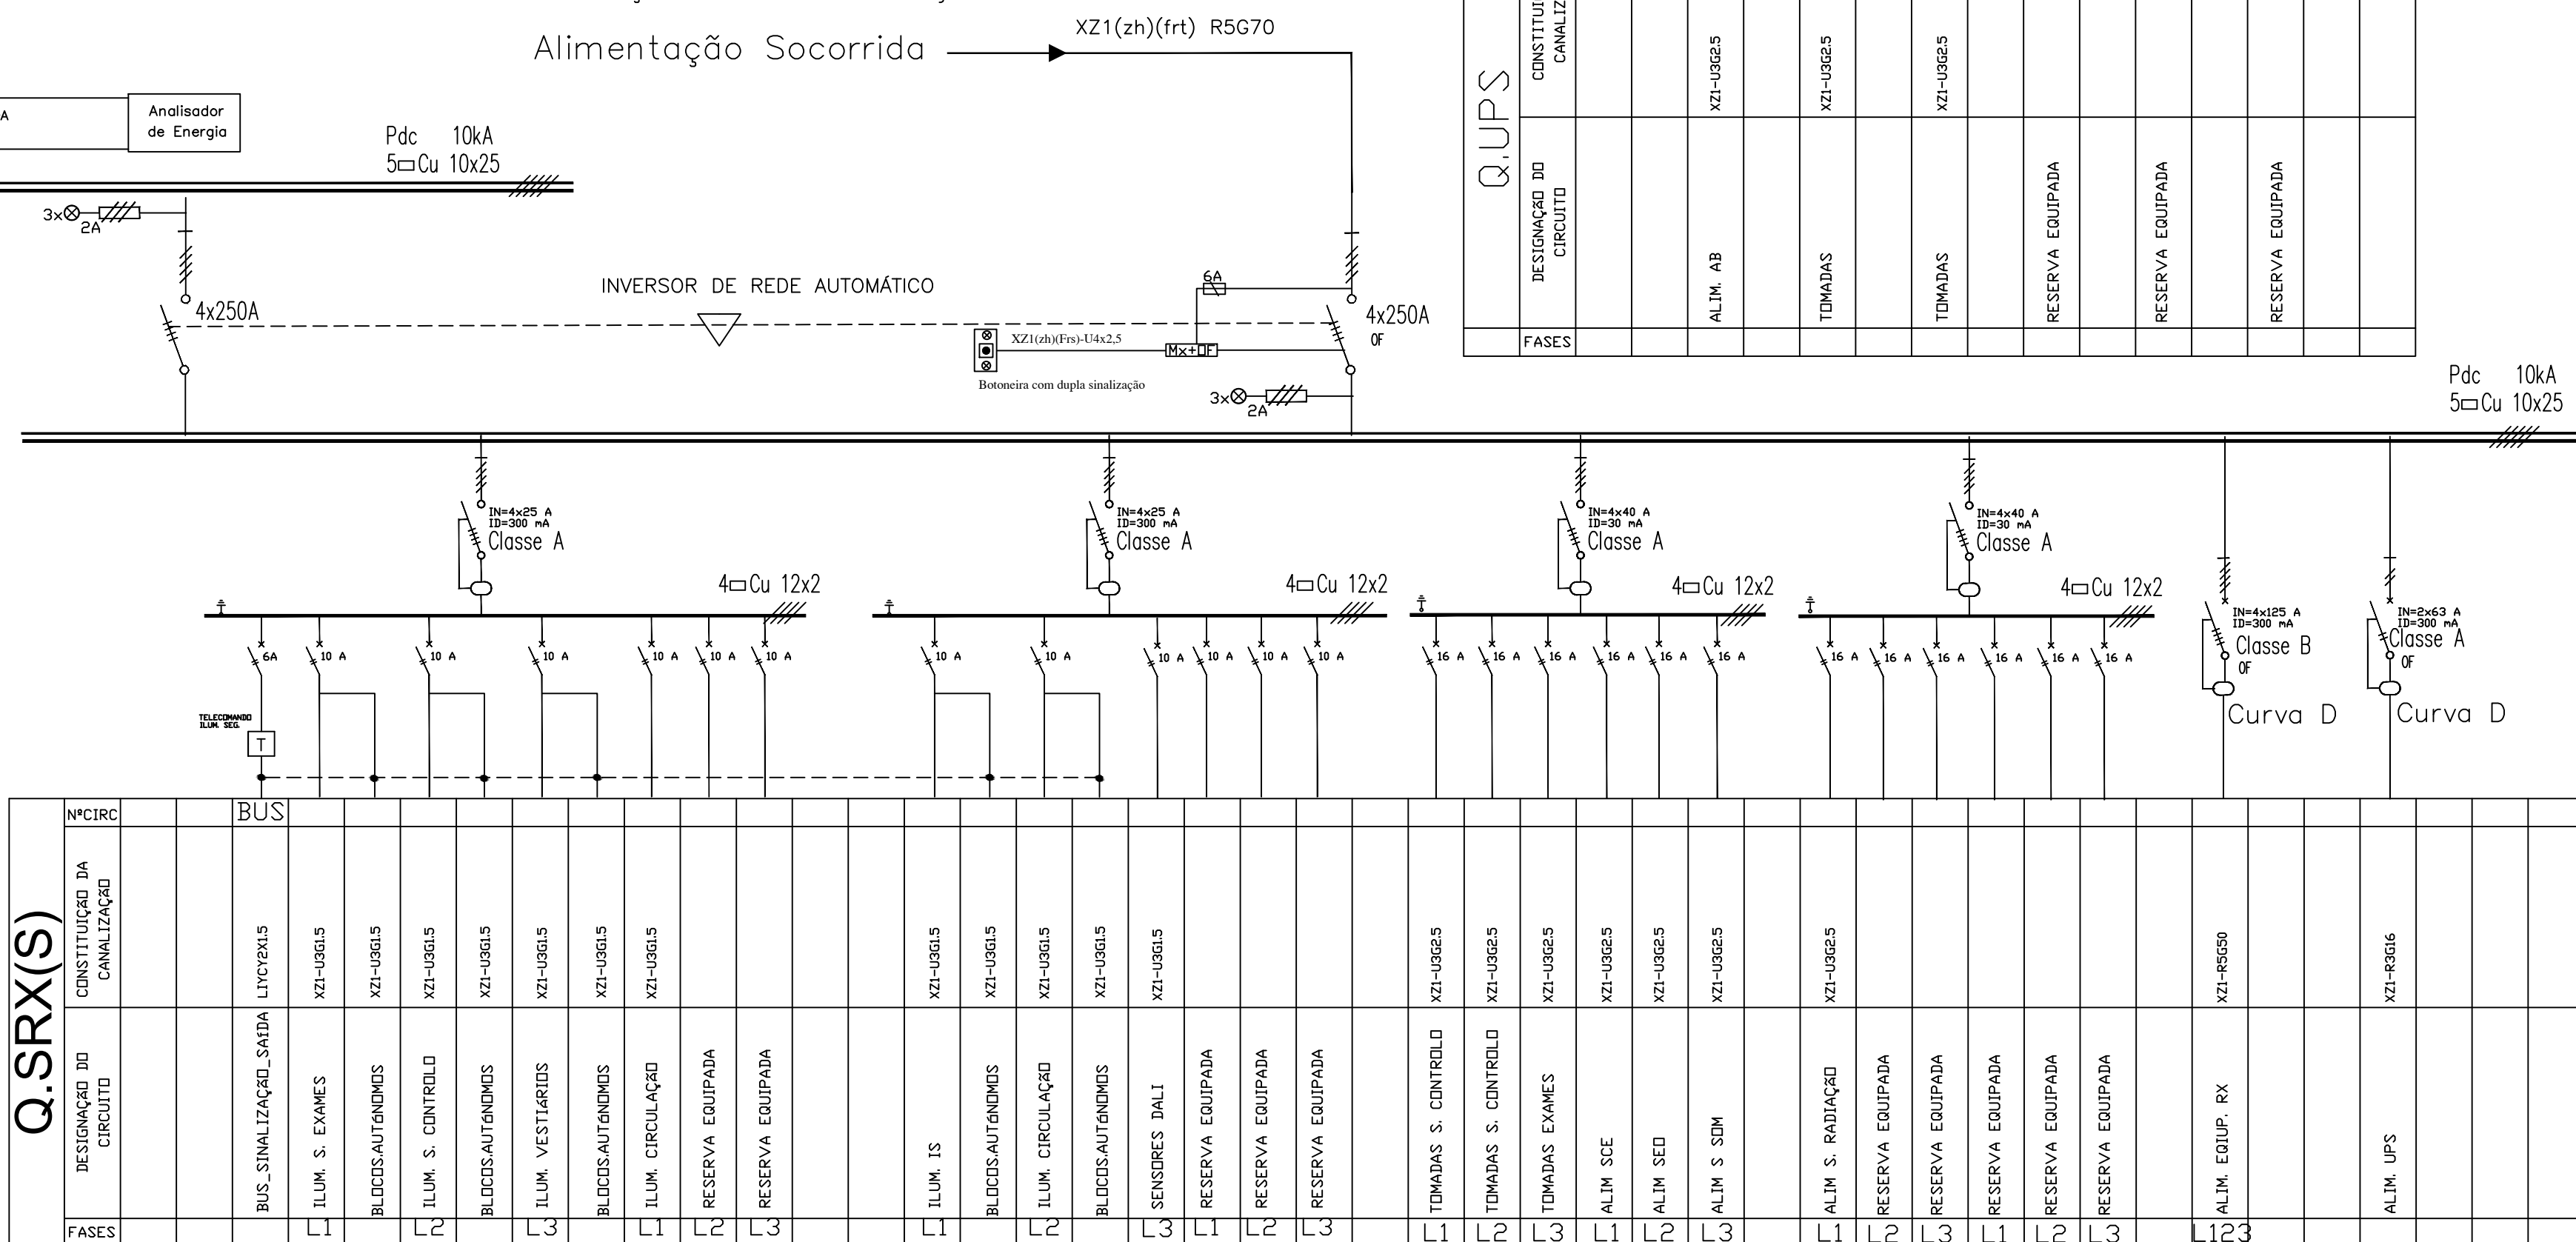


Do Q.SRX—

P55
K07

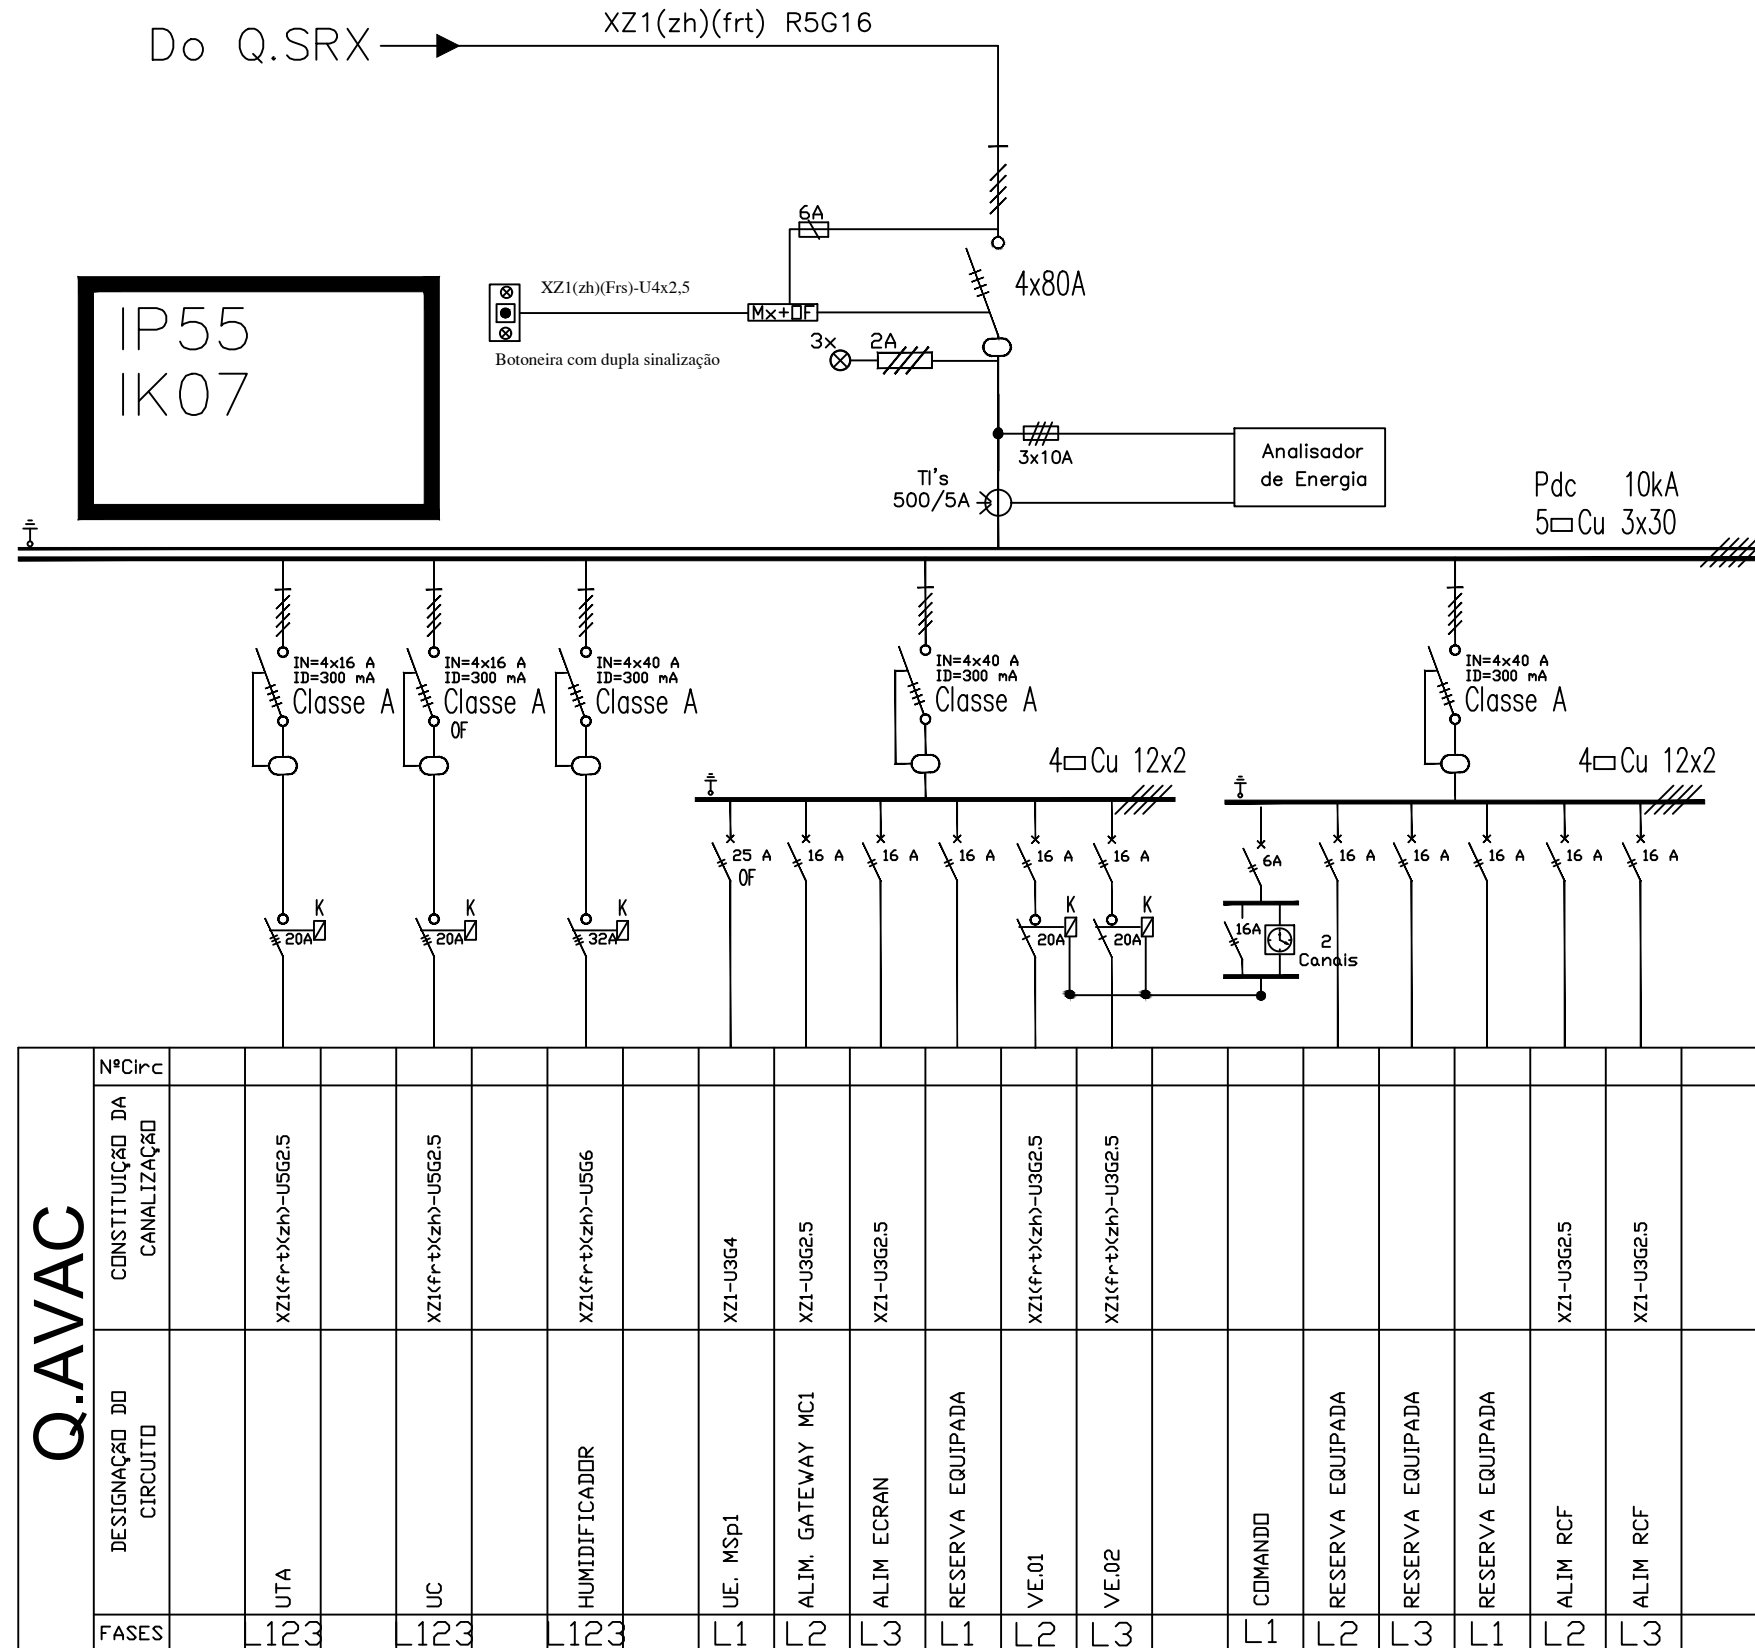

IP40
IK10
CLASSE I

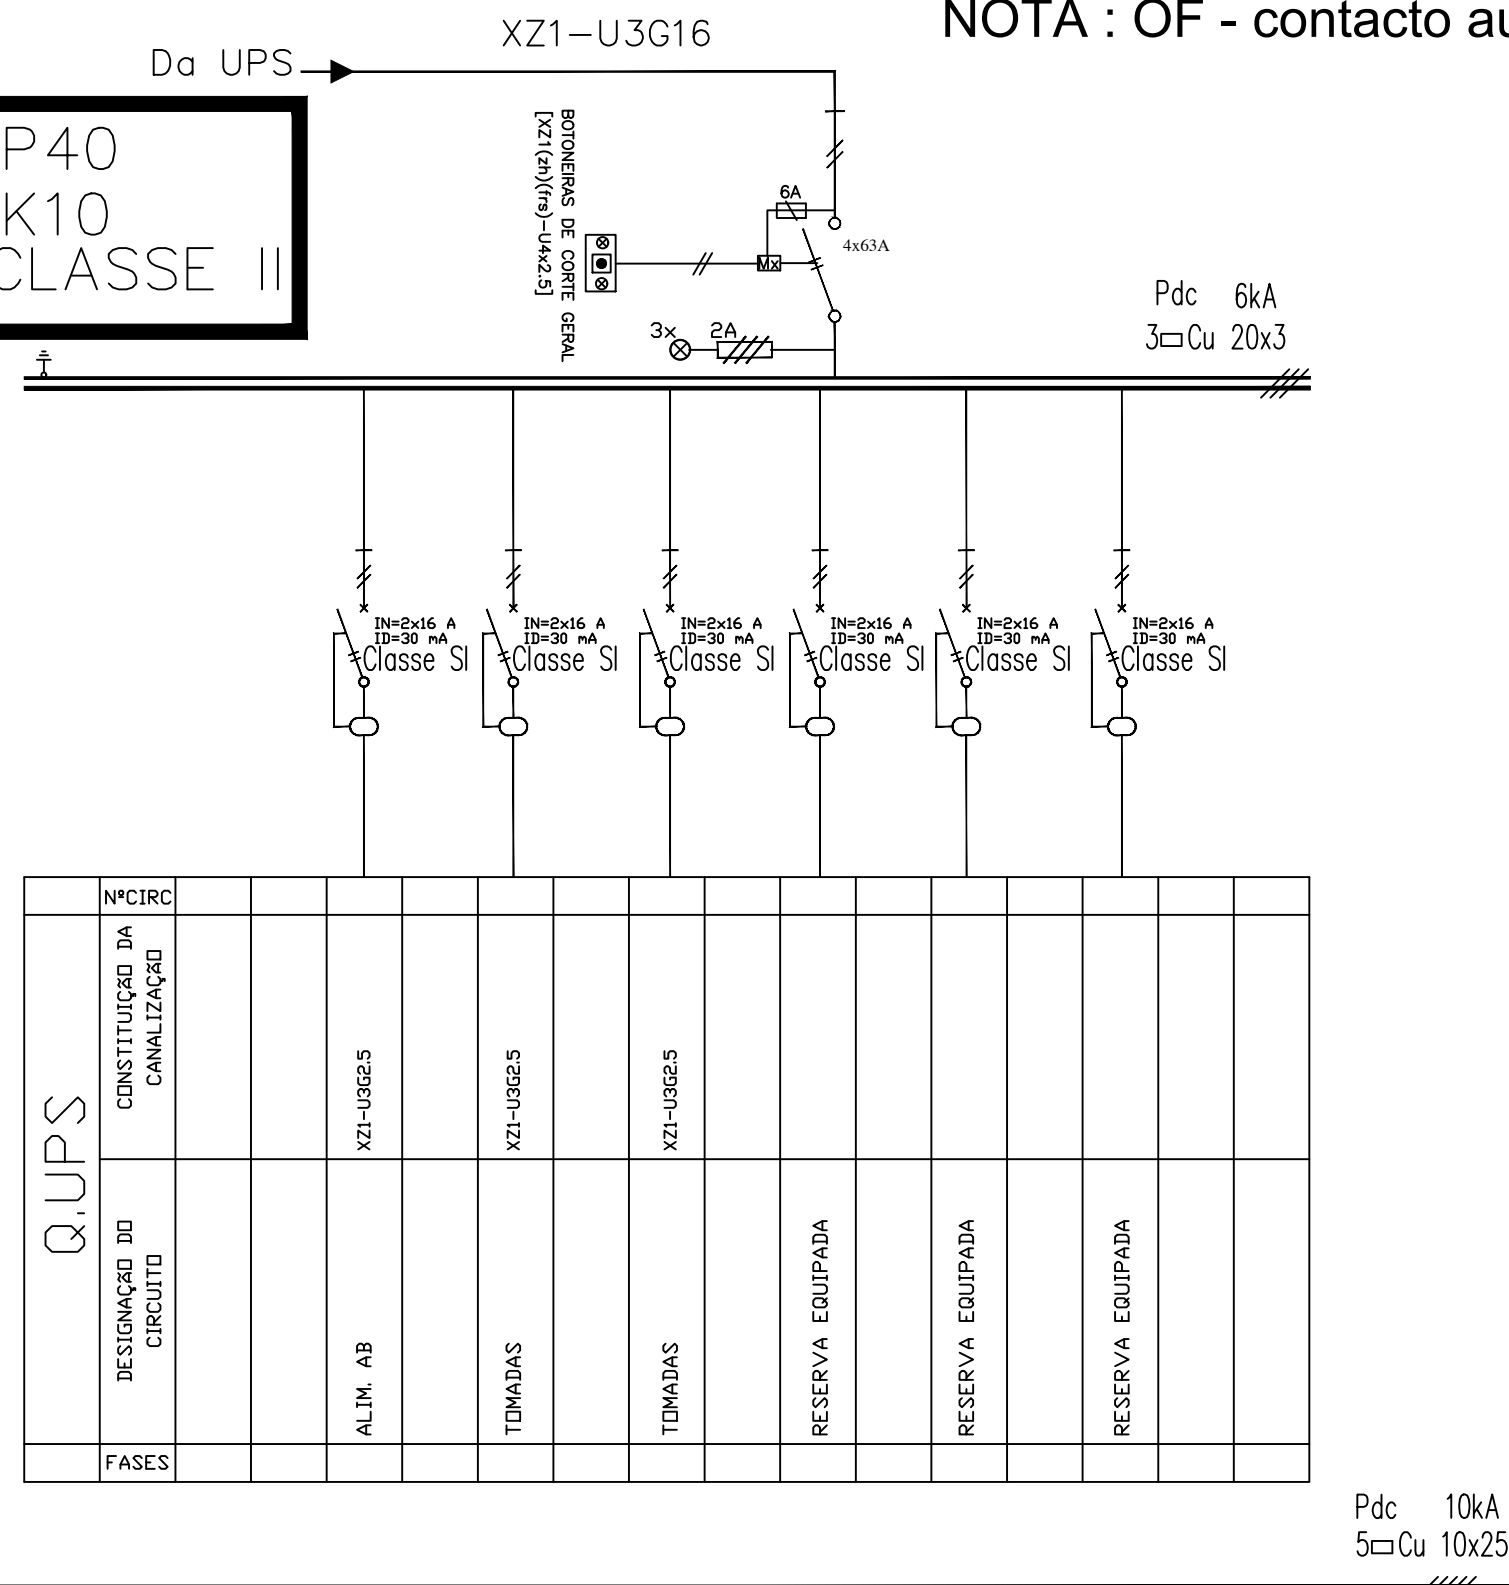

Q.U.P.S	FASES	DESIGNAÇÃO DO CIRCUITO	CONSTITUÍDO DA CANALIZAÇÃO	NºCIRC
		ALIM. AB	X2-UG25	
		TOMADAS	X2-UG25	
		TOMADAS	X2-UG25	
		RESERVA EQUIPADA		
		RESERVA EQUIPADA		
		RESERVA EQUIPADA		

REVISÃO	DESCRIÇÃO	DATA
00	VERSÃO INICIAL	MAIO 2026



MUNICÍPIO DE LEIRIA
REQUALIFICAÇÃO E AMPLIAÇÃO DO CENTRO DE SAÚDE DR. GORJÃO HENRIQUES - INSTALAÇÃO CDE

local	LEIRIA
projecto	INSTALAÇÕES E EQUIPAMENTOS ELÉTRICOS

designação do desenho


QUADROS ELÉTRICOS

proj.	Helena Silva, Eng.ª Elet.
-------	---------------------------

coord. Maria Emilia C. Hornum, Eng^o Civ.

IEE	00	016
-----	----	-----

especialidade	grupo	n.º folha
B. II	A. I. I. I.	1. 1.
B. II	A. I. I. I.	2. 1.
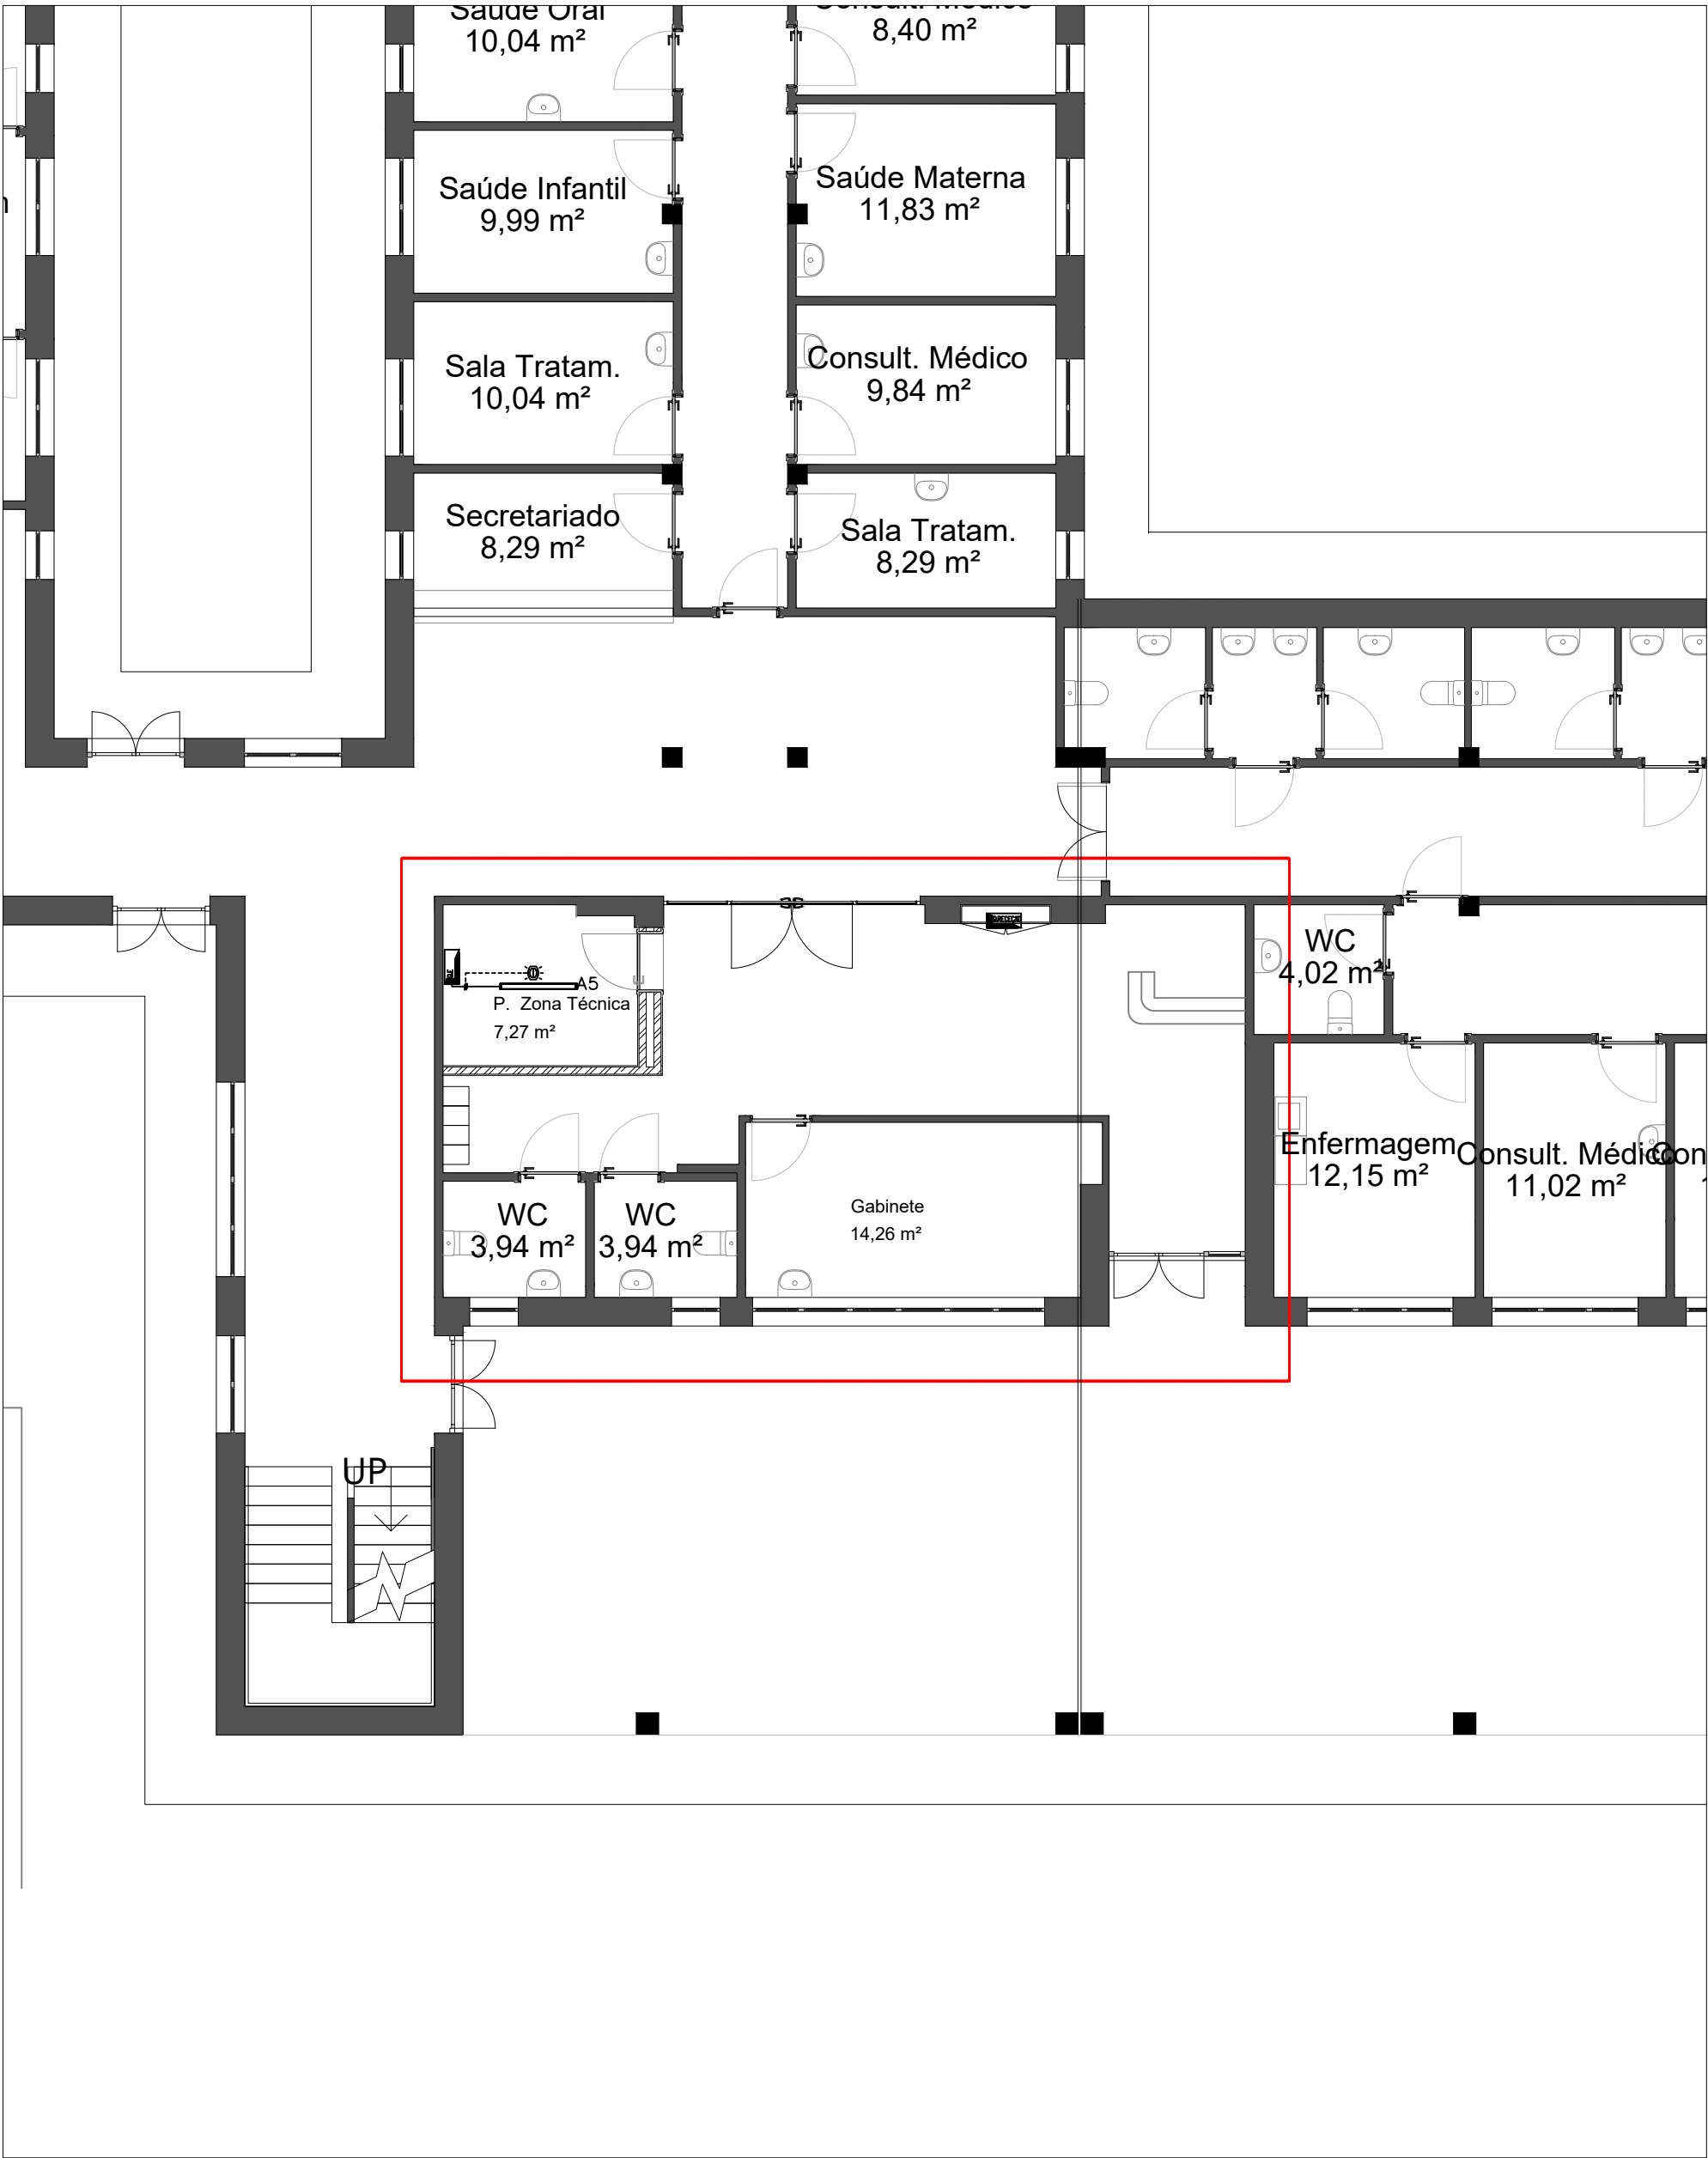


SIMBOLOGIA	
	Quadro Elétrico
	Comutador de Escada
	Detector de Presença
	Interruptor Simples
	Interruptor Simples ATEX
	Caixa de Derivação
	Detector de Presença 360°
	Comutador de Escada Duplo
	Comutador de Lustre
	Interruptor com regulação de fluxo luminoso
	Detector de Presença 360° com regulação de fluxo
	Botão de Pressão com Módulo de Entrada DALI - Regulação de Fluxo Luminoso

REVISÃO	DESCRIÇÃO	DATA
00	VERSÃO INICIAL	MAIO 2026



identificação		
MUNICÍPIO DE LEIRIA REQUALIFICAÇÃO E AMPLIAÇÃO DO CENTRO DE SAÚDE DR. GORJÃO HENRIQUES - INSTALAÇÃO CDI		
local projecto	LEIRIA INSTALAÇÕES E EQUIPAMENTOS ELÉTRICOS	fase: PE
designação do desenho proj.	des. ver.	escala: 1:100
proj. coord.	des. ver.	n.º folha
Helena Silva, Eng.ª Elet.	Maria Emilia C. Homem, Eng.ª Civil	-
P E _ 4 9 5 B _ I E E _ D R _ 0 0 - 0 0 1 _ R 0		



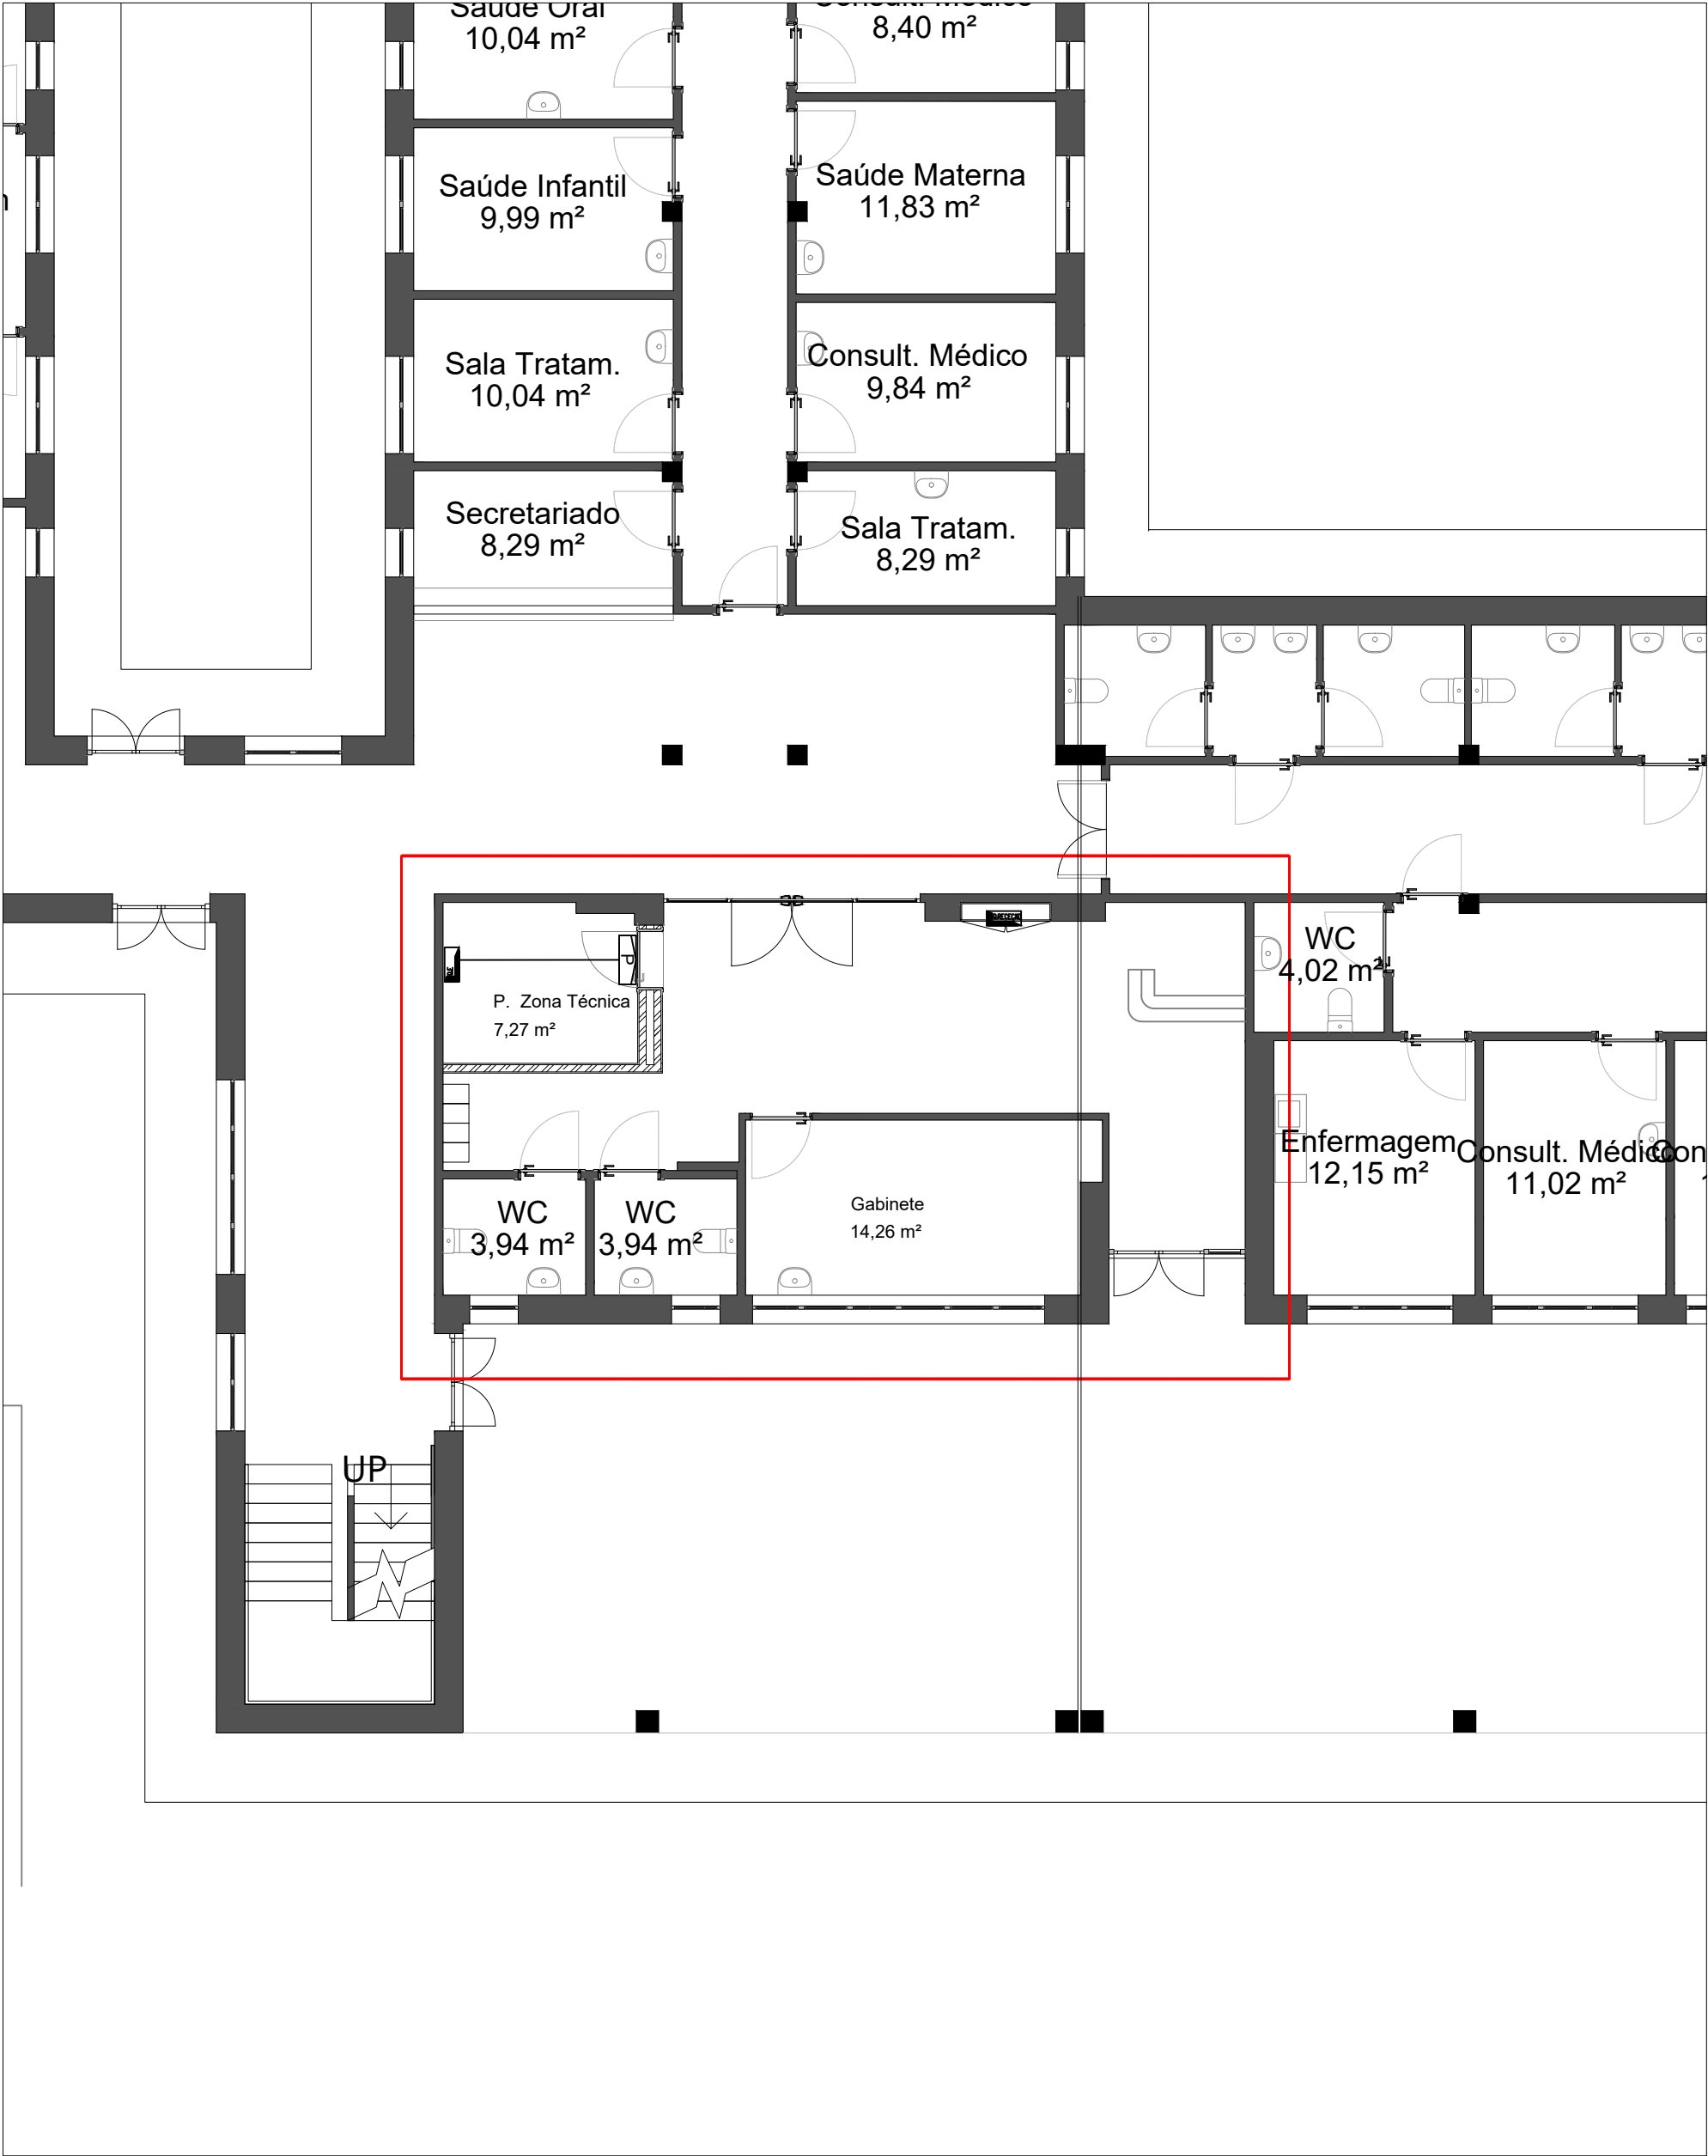

SIMBOLOGIA	
	Quadro Elétrico
	Bloco Autônomo de Parede do Tipo Permanente, com 60 minutos de Autonomia, Classe II
	Bloco Autônomo de Parede, estanque do Tipo Permanente, com 60 minutos de Autonomia, Classe II
	Bloco Autônomo de Parede, estanque, ATEX, do Tipo Permanente, com 60 minutos de Autonomia, Classe II
	Bloco Autônomo de Tecto 1 face do Tipo Permanente, com 60 minutos de Autonomia, Classe II
	Bloco Autônomo de Tecto 1 face, estanque do Tipo Permanente, com 60 minutos de Autonomia, Classe II
	Bloco Autônomo de Tecto 2 face, estanque do Tipo Permanente, com 60 minutos de Autonomia, Classe II

REVISÃO	DESCRIÇÃO	DATA
00	VERSÃO INICIAL	MAIO 2026



Identificação

MUNICÍPIO DE LEIRIA

REQUALIFICAÇÃO E AMPLIAÇÃO DO CENTRO DE SAÚDE DR. GORJÃO HENRIQUES - INSTALAÇÃO CDI

local

projecto

designação do desenho

proj.

des.

ver.

especialidade

coord.

fase:

escala:

n.º folha

LEIRIA

INSTALAÇÕES E EQUIPAMENTOS ELÉTRICOS

ILUMINAÇÃO SEGURANÇA

PLANTA DO PISO 0 - ZONA TÉCNICA RECEÇÃO

Helena Silva, Eng.ª Elet.

Maria Emilia C. Homem, Eng.ª Civil

IEE

00

018

PE

1:100

grupo

n.º folha

certification


ISO 9001:2015

certification

PE _ 4 9 5 B _ IEE _ D R _ 0 0 - 0 0 1 _ R 0



Este projecto é propriedade dos seus autores e não pode ser utilizado, facultado ou reproduzido, integralmente ou em parte, sem autorização dos mesmos, ao abrigo do Código do Direito de Autor e dos Direitos conexos (Dec. Lei n.º 63/85, de 14 de Março)

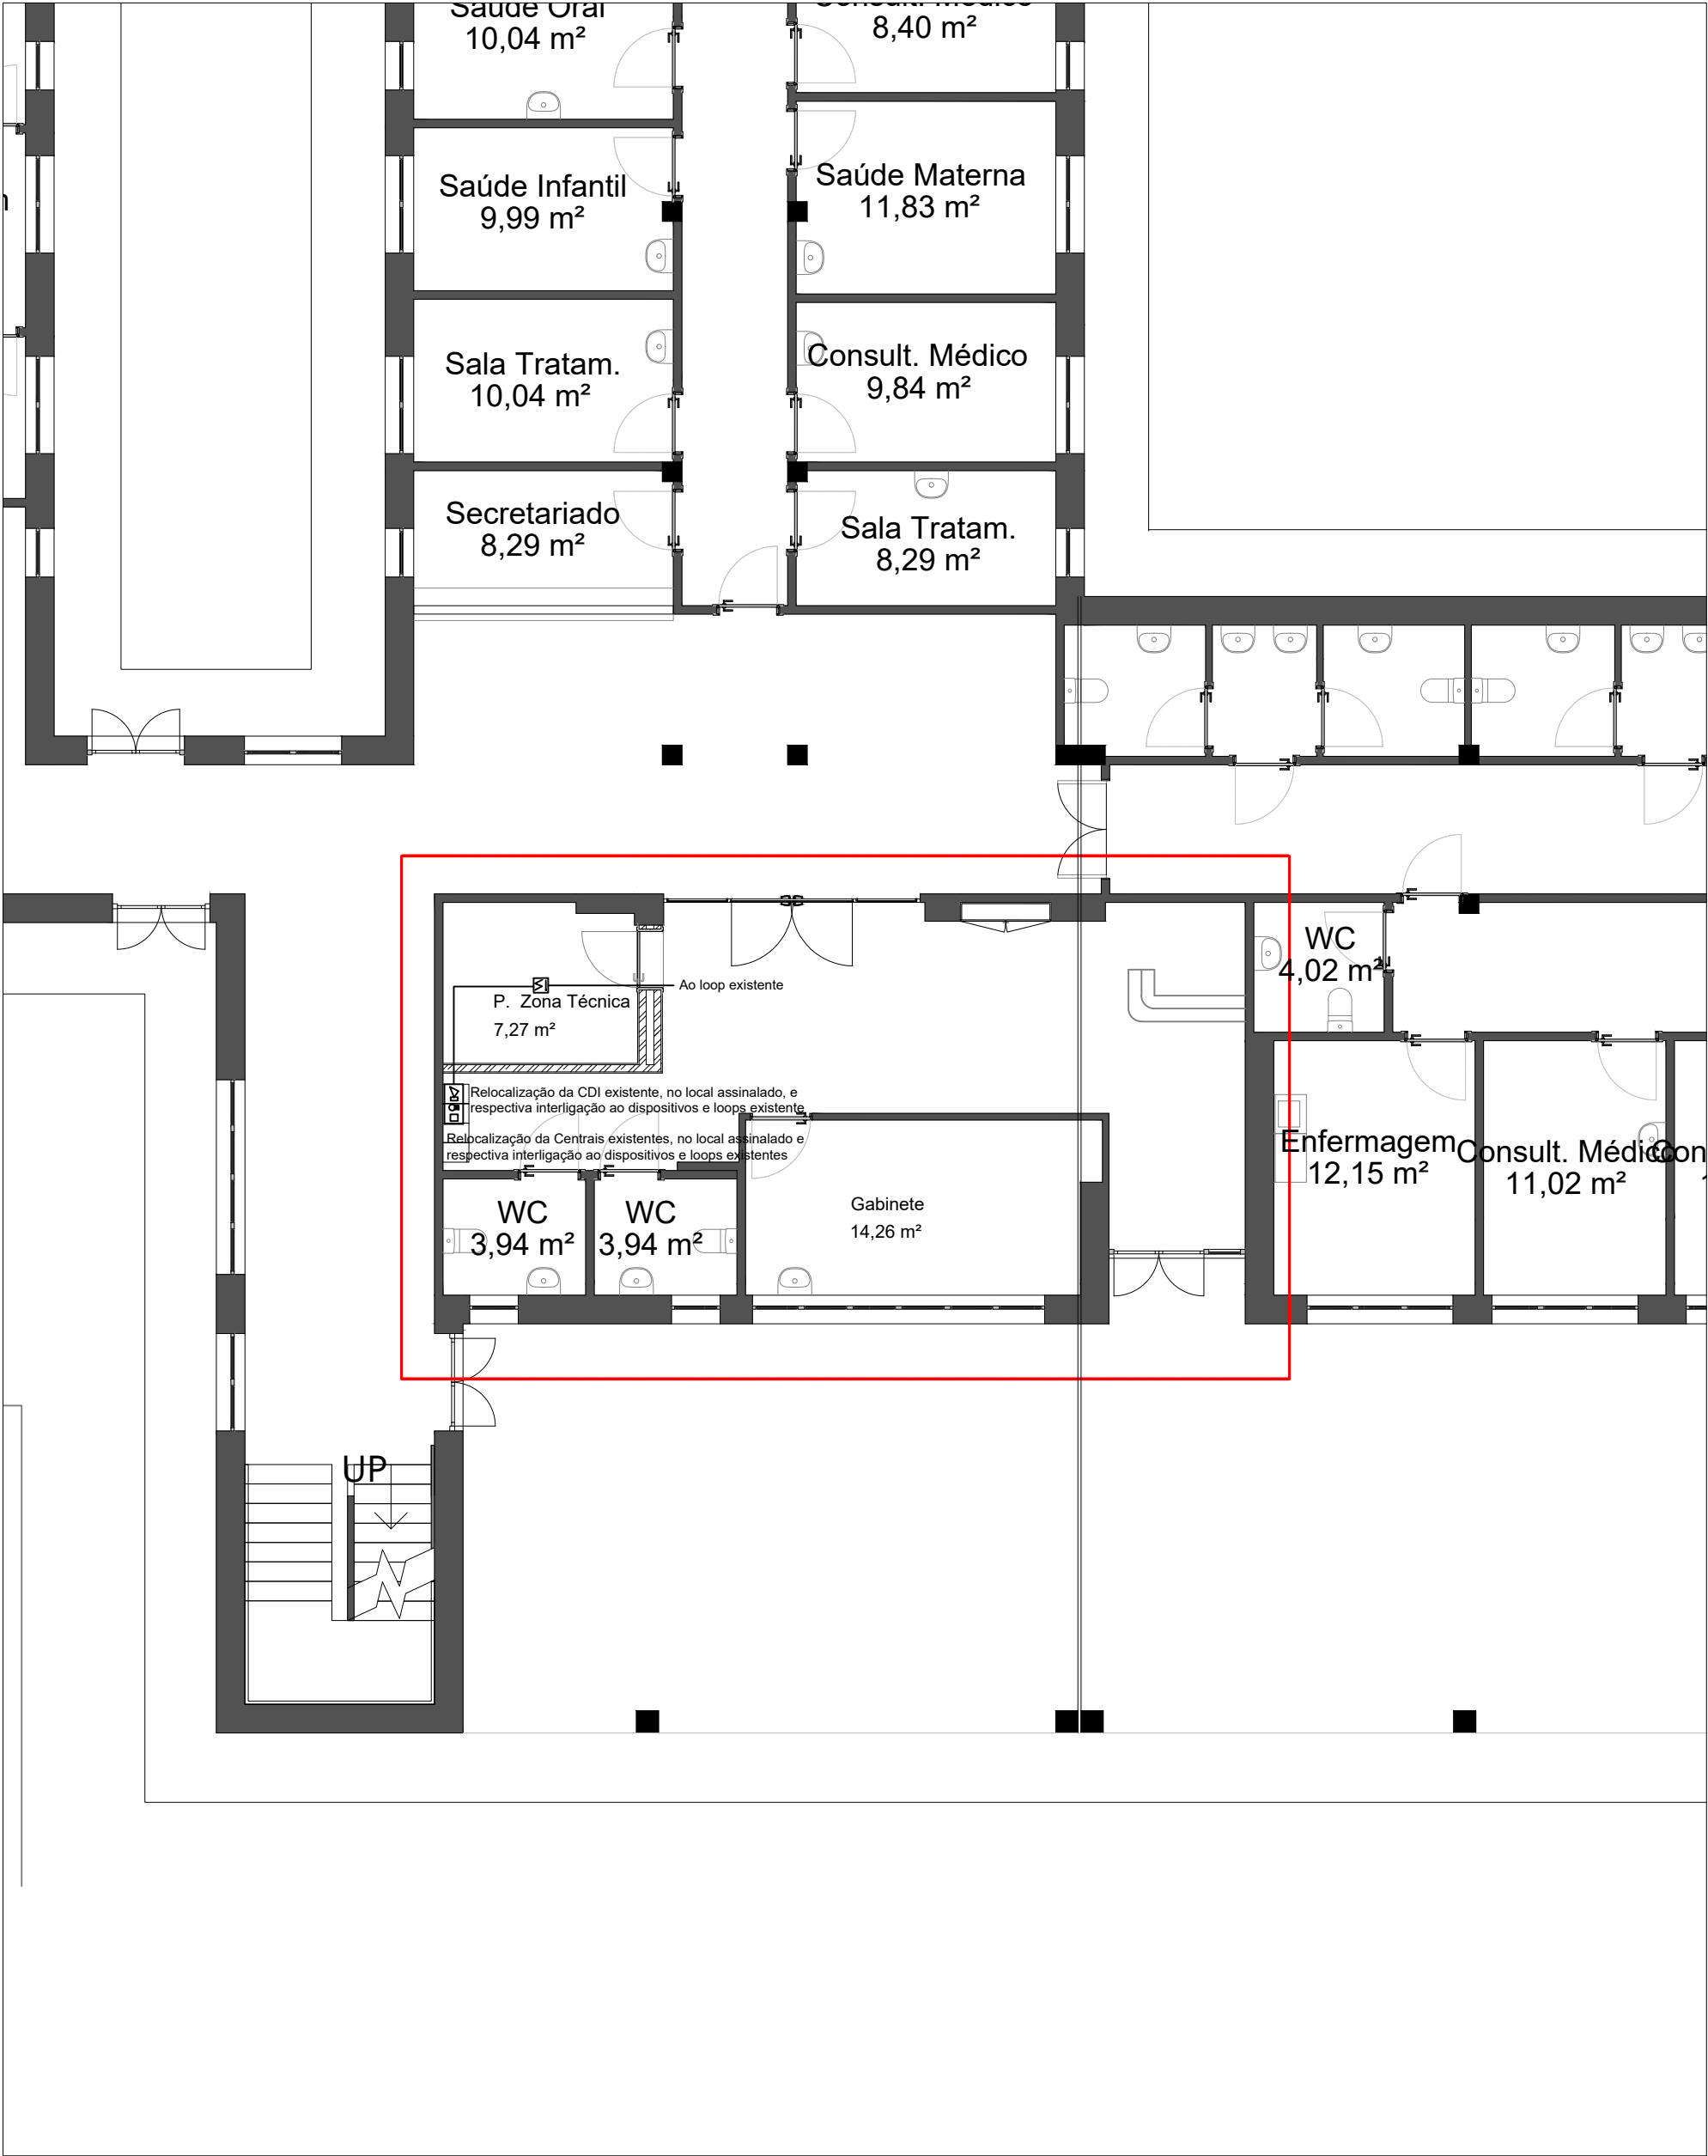

SIMBOLOGIA	
	Central de Detecção de Incêndios
	Detector Óptico de Fumos
	Detector Óptico de Fumos Duplo
	Detector Neural de Fumos Duplo
	Detector Termovelocimétrico
	Botão de Alarme Manual
	Sirene de Alarme Endereçável
	Módulo de Comando 1 Saída
	Módulo de Comando 4 Saídas
	Retentor
	Sinalizador
	Quadro Elétrico
	Controlo de Acessos
	Central de Detecção de Gás
	Detector de Gás Combustível
	Painel óptico acústico
	Válvula de Corte

REVISÃO	DESCRIÇÃO	DATA
00	VERSÃO INICIAL	MAIO 2026

MUNICÍPIO DE LEIRIA

REQUALIFICAÇÃO E AMPLIAÇÃO DO CENTRO DE SAÚDE DR. GORJÃO HENRIQUES - INSTALAÇÃO CDI

local

projecto

designação do desenho

proj.

des.

especialidade

coord.

ver.

grupo

n.º folha

fase:

escala:

1:100

PE

019

00

IEE

Helena Silva, Eng.ª Elet.

Maria Emilia C. Homem, Eng.ª Civil

P E _ 4 9 5 B _ I E E _ D R _ 0 0 - 0 0 1 _ R 0

