


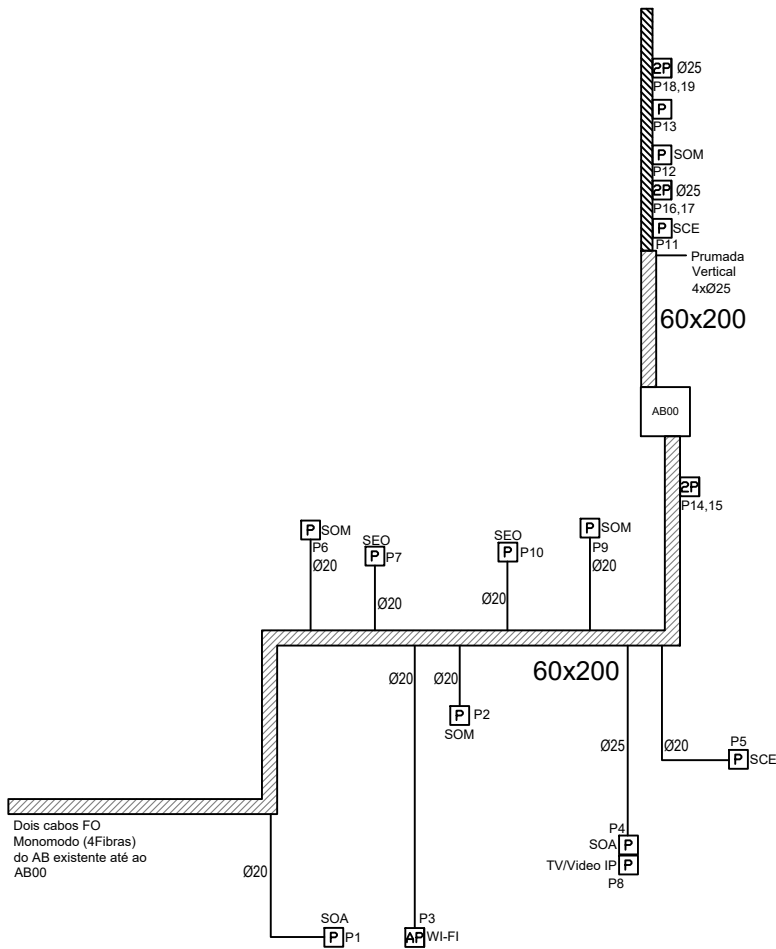

ESQUEMA REDE DE TUBAGEM



PISO 0

SIMBOLOGIA


AB00	Armário Bastidor
Ø20	Caixa de Visita Multi Operador do tipo CVR1, com as dimensões 750x600 x1000mm (LxCxH)
	Caminhos de Cabos
	Calha Técnica na parede acima das bancadas
PAT	Passagem Aérea de Topo (Ø40mm2)
ES	Entrada Subterrânea para os cabos provenientes da Rede Pública
I3	Caixa de passagem tipo I3
P	Caixa de Aparelhagem para tomada simples pares de cobre
2P	Caixa de Aparelhagem para tomada dupla pares de cobre
C	Caixa de Aparelhagem para tomada coaxial TV
AP	Ponto de Acesso Wi-Fi
H	Caixa com Tomada HDMI
CCTV	Sistema de Video Vigilância
SCE	Sistema de Chamada de Emergência
CA	Sistema de Controlo de Acessos
SOA	Sistema de Ordenamento de Atendimento
ELEV	Elevador
SEO	Sistema de Sinalização Espera /Ocupado
R	Sistema de Sinalização de Radiação
CDI	Central de Detecção de Incêndios

REVISÃO	DESCRIÇÃO	DATA
00	VERSÃO INICIAL	MAIO 2026



Identificação			
MUNICÍPIO DE LEIRIA			
REQUALIFICAÇÃO E AMPLIAÇÃO DO CENTRO DE SAÚDE DR. GORJÃO HENRIQUES - INSTALAÇÃO CDI			
local	LEIRIA		
projecto	INFRAESTRUTURAS DE TELECOMUNICAÇÕES EM EDIFÍCIOS		
designação do desenho	ESQUEMA DA REDE DE TUBAGEM PLANTA DO PISO 0		
proj.	des.	fase:	
coord.	ver.	escala:	
Helena Silva, Eng.º Elet.		ITE 00 002	
Maria Emilia C. Homem, Engª Civil		P E _ 4 9 5 B _ I T E _ D R _ 0 0 - 0 0 1 _ R 0 _ B	

ESQUEMA REDE DE CABOS COBRE E FO

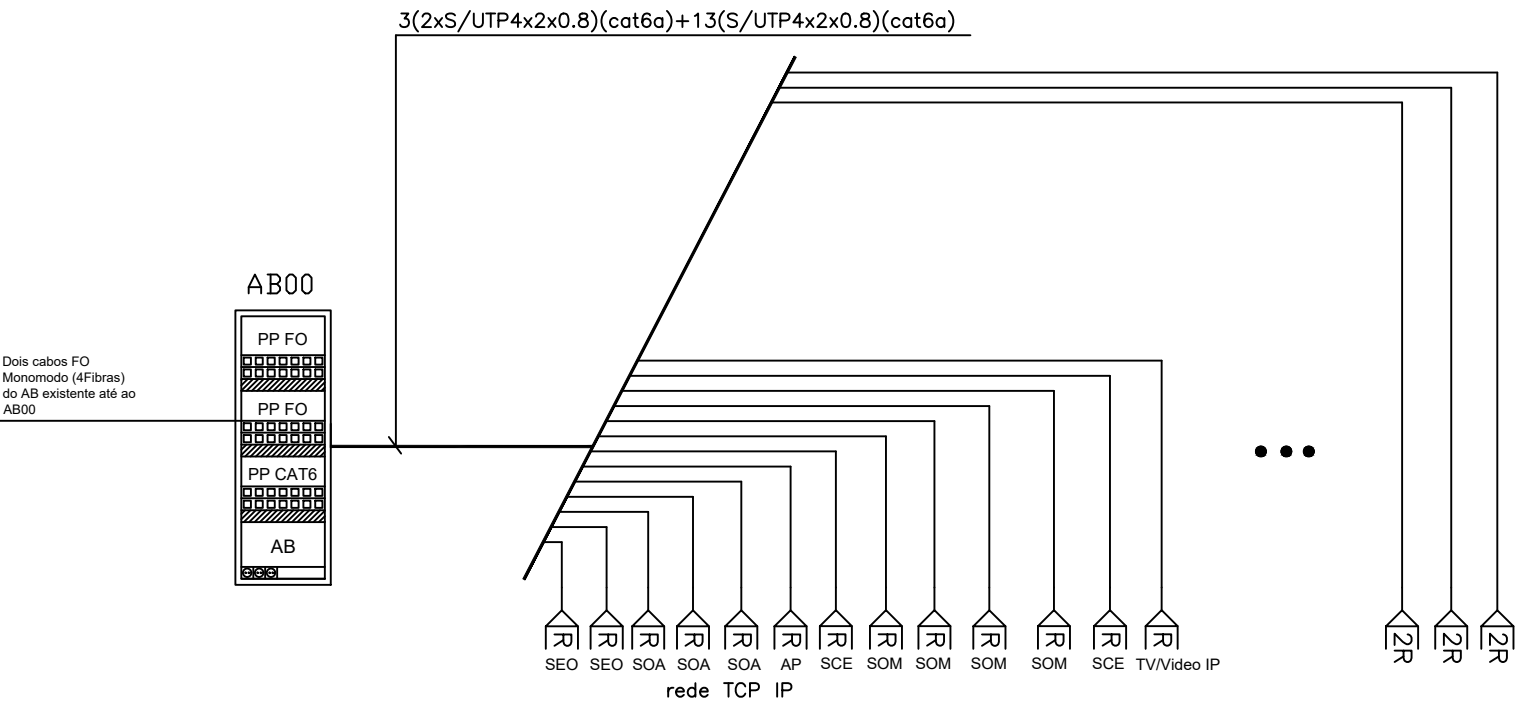

PISO 0

SIMBOLOGIA



Repartidor Geral de Pares de Cobre e FO



Tomada simples do tipo RJ45 cat6a



Tomada duplas do tipo RJ45 cat6a

Todos os cabos serão do tipo U/FTP 4 pares - cat6a - livre de halogéneo.

- SCE Sistema de Chamada de Emergência
- SOA Sistema de Ordenamento de Atendimento
- SEO Sistema de Sinalização Espera /Ocupado
- R Sistema de Sinalização de Radiação

REVISÃO	DESCRIÇÃO	DATA
00	VERSÃO INICIAL	MAIO 2026




MUNICÍPIO DE LEIRIA
REQUALIFICAÇÃO E AMPLIAÇÃO DO CENTRO DE SAÚDE DR. GORJÃO HENRIQUES - INSTALAÇÃO CDI

local	LEIRIA	fase:	PE
projecto	INFRAESTRUTURAS DE TELECOMUNICAÇÕES EM EDIFÍCIOS	escala:	S: ESC
designação do desenho	ESQUEMA DA REDE DE CABOS DE COBRE E FO PLANTA DO PISO 0		

proj.	des.	ITE	00	003
coord.	ver.	especialidade	grupo	n.º folha
Maria Emilia C. Homem, Engª Civil	-			
P E _ 4 9 5 B _ I T E _ D R _ 0 0 - 0 0 1 _ R 0 _ B				

LAYOUT BASTIDOR

BASTIDOR SECUNDÁRIO
Bastidor Mural CRUX 1 19" - 12U [570x600x635]
c/ termostato regulável e ventilador

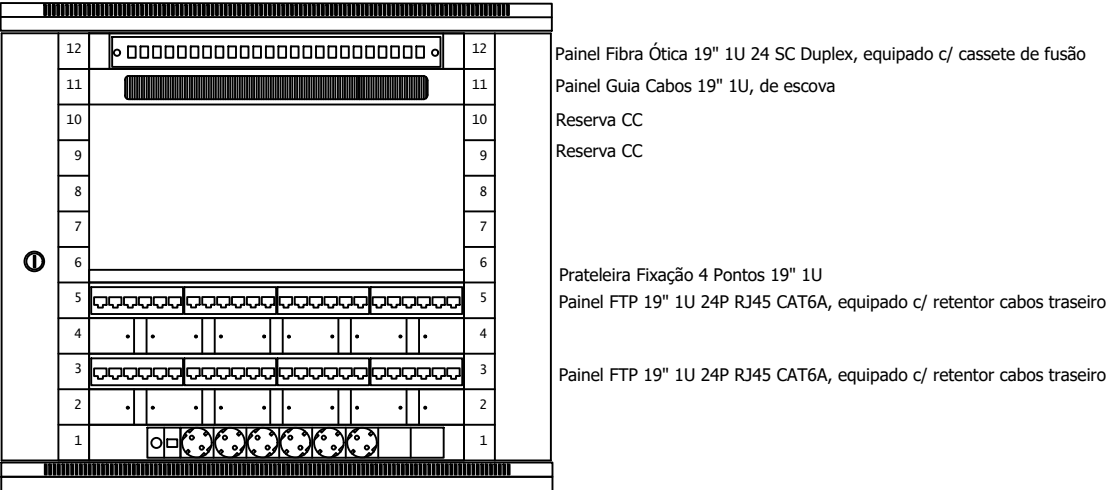


REVISÃO	DESCRIÇÃO	DATA
00	VERSÃO INICIAL	MAIO 2026



identificação			
MUNICÍPIO DE LEIRIA REQUALIFICAÇÃO E AMPLIAÇÃO DO CENTRO DE SAÚDE DR. GORJÃO HENRIQUES - INSTALAÇÃO CDI			
local	LEIRIA		
projecto	INFRAESTRUTURAS DE TELECOMUNICAÇÕES EM EDIFÍCIOS		fase: PE
designação do desenho	LAYOUT BASTIDOR PLANTA DO PISO 0		escala: 1:100
proj.	des.		
	Helena Silva, Eng.º Elet.		
coord.	ver.	especialidade	n.º folha
	Maria Emilia C. Homem, Engª Civil		
P E _ 4 9 5 B _ I T E _ D R _ 0 0 - 0 0 1 _ R 0 _ B			

ESQUEMA REDE DE TERRAS

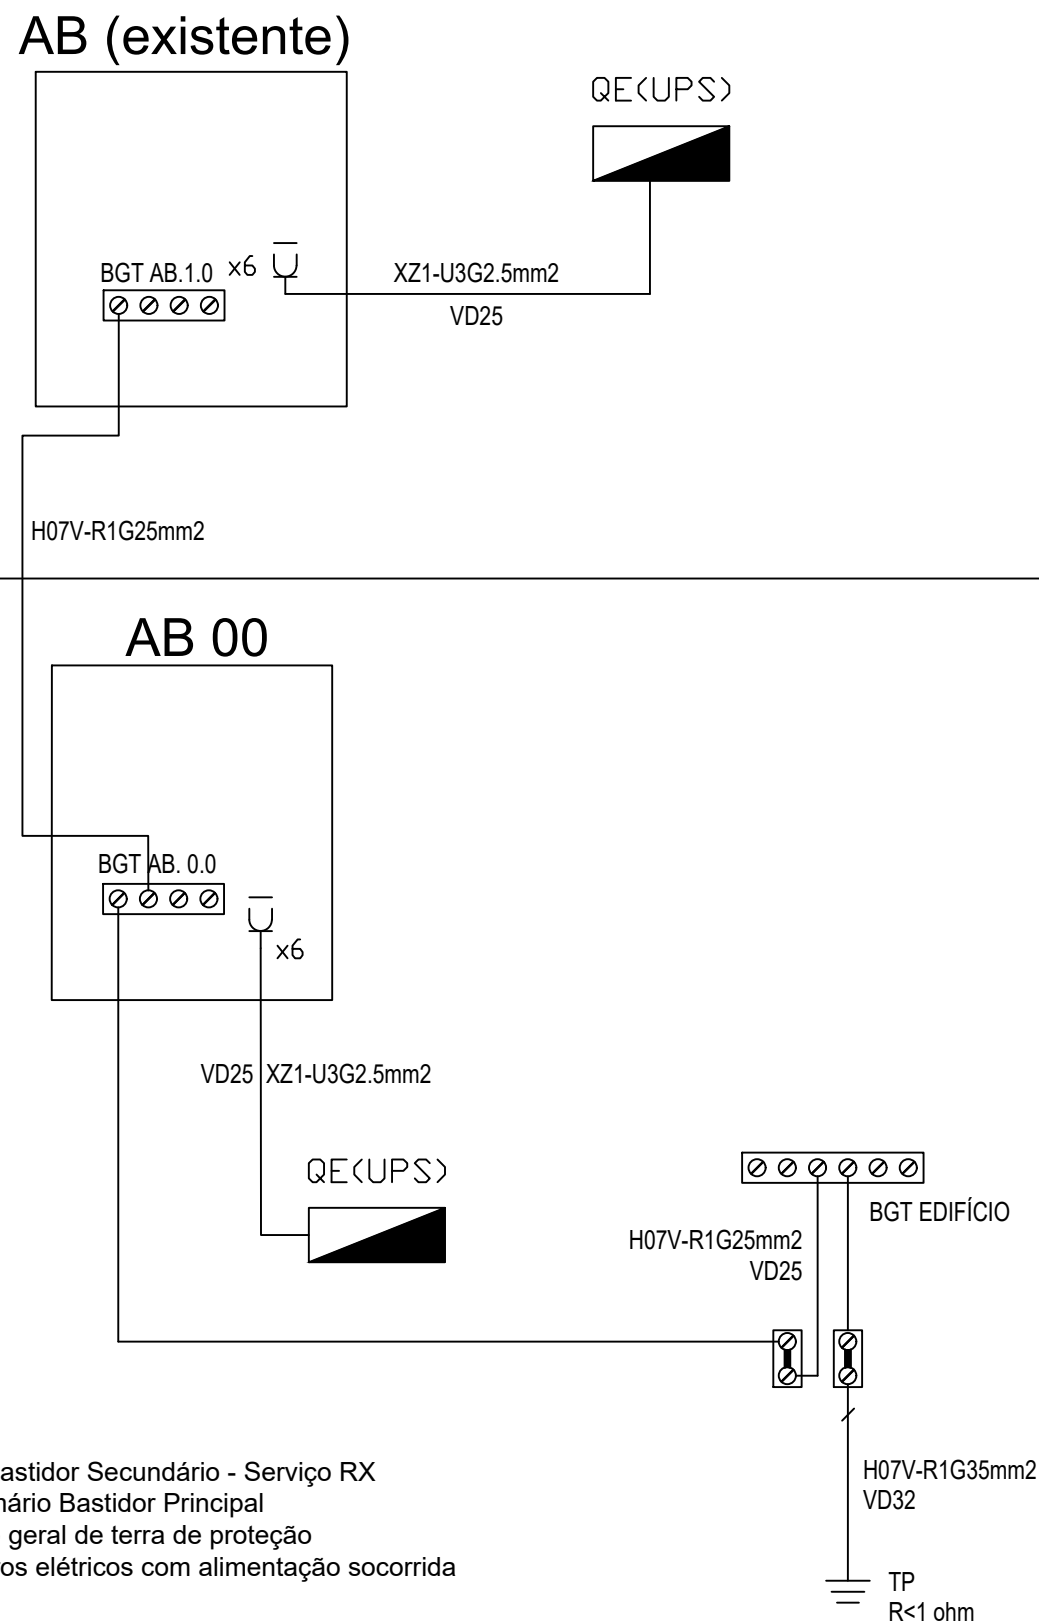

Legenda:
 AB 00 - Armário Bastidor Secundário - Serviço RX
 AB existente - Armário Bastidor Principal
 BGT - Barramento geral de terra de proteção
 QE (UPS) - Quadros elétricos com alimentação socorrida

REVISÃO	DESCRIÇÃO	DATA
00	VERSÃO INICIAL	MAIO 2026



identificação

MUNICÍPIO DE LEIRIA

REQUALIFICAÇÃO E AMPLIAÇÃO DO CENTRO DE SAÚDE DR. GORJÃO HENRIQUES - INSTALAÇÃO CDI

local **LEIRIA**

projecto

ase:

INFRAESTRUTURAS DE TELECOMUNICAÇÕES EM EDIFÍCIOS

PE

designação do desenho

ESQUEMA REDE DE TERRAS
PLANTA DO PISO 0

escala:

:100

proj.

des.

Helena Silva, Eng.º Elet.

ITE

00

005

	coord.
--	--------

ver

Maria Emília C. Homem, Eng^a Civil

especialidade

GRUPPO

2 folha

P E _ 4 9 5 B _ I T E _ D R _ 0 0 - 0 0 1 _ R 0 _ B