



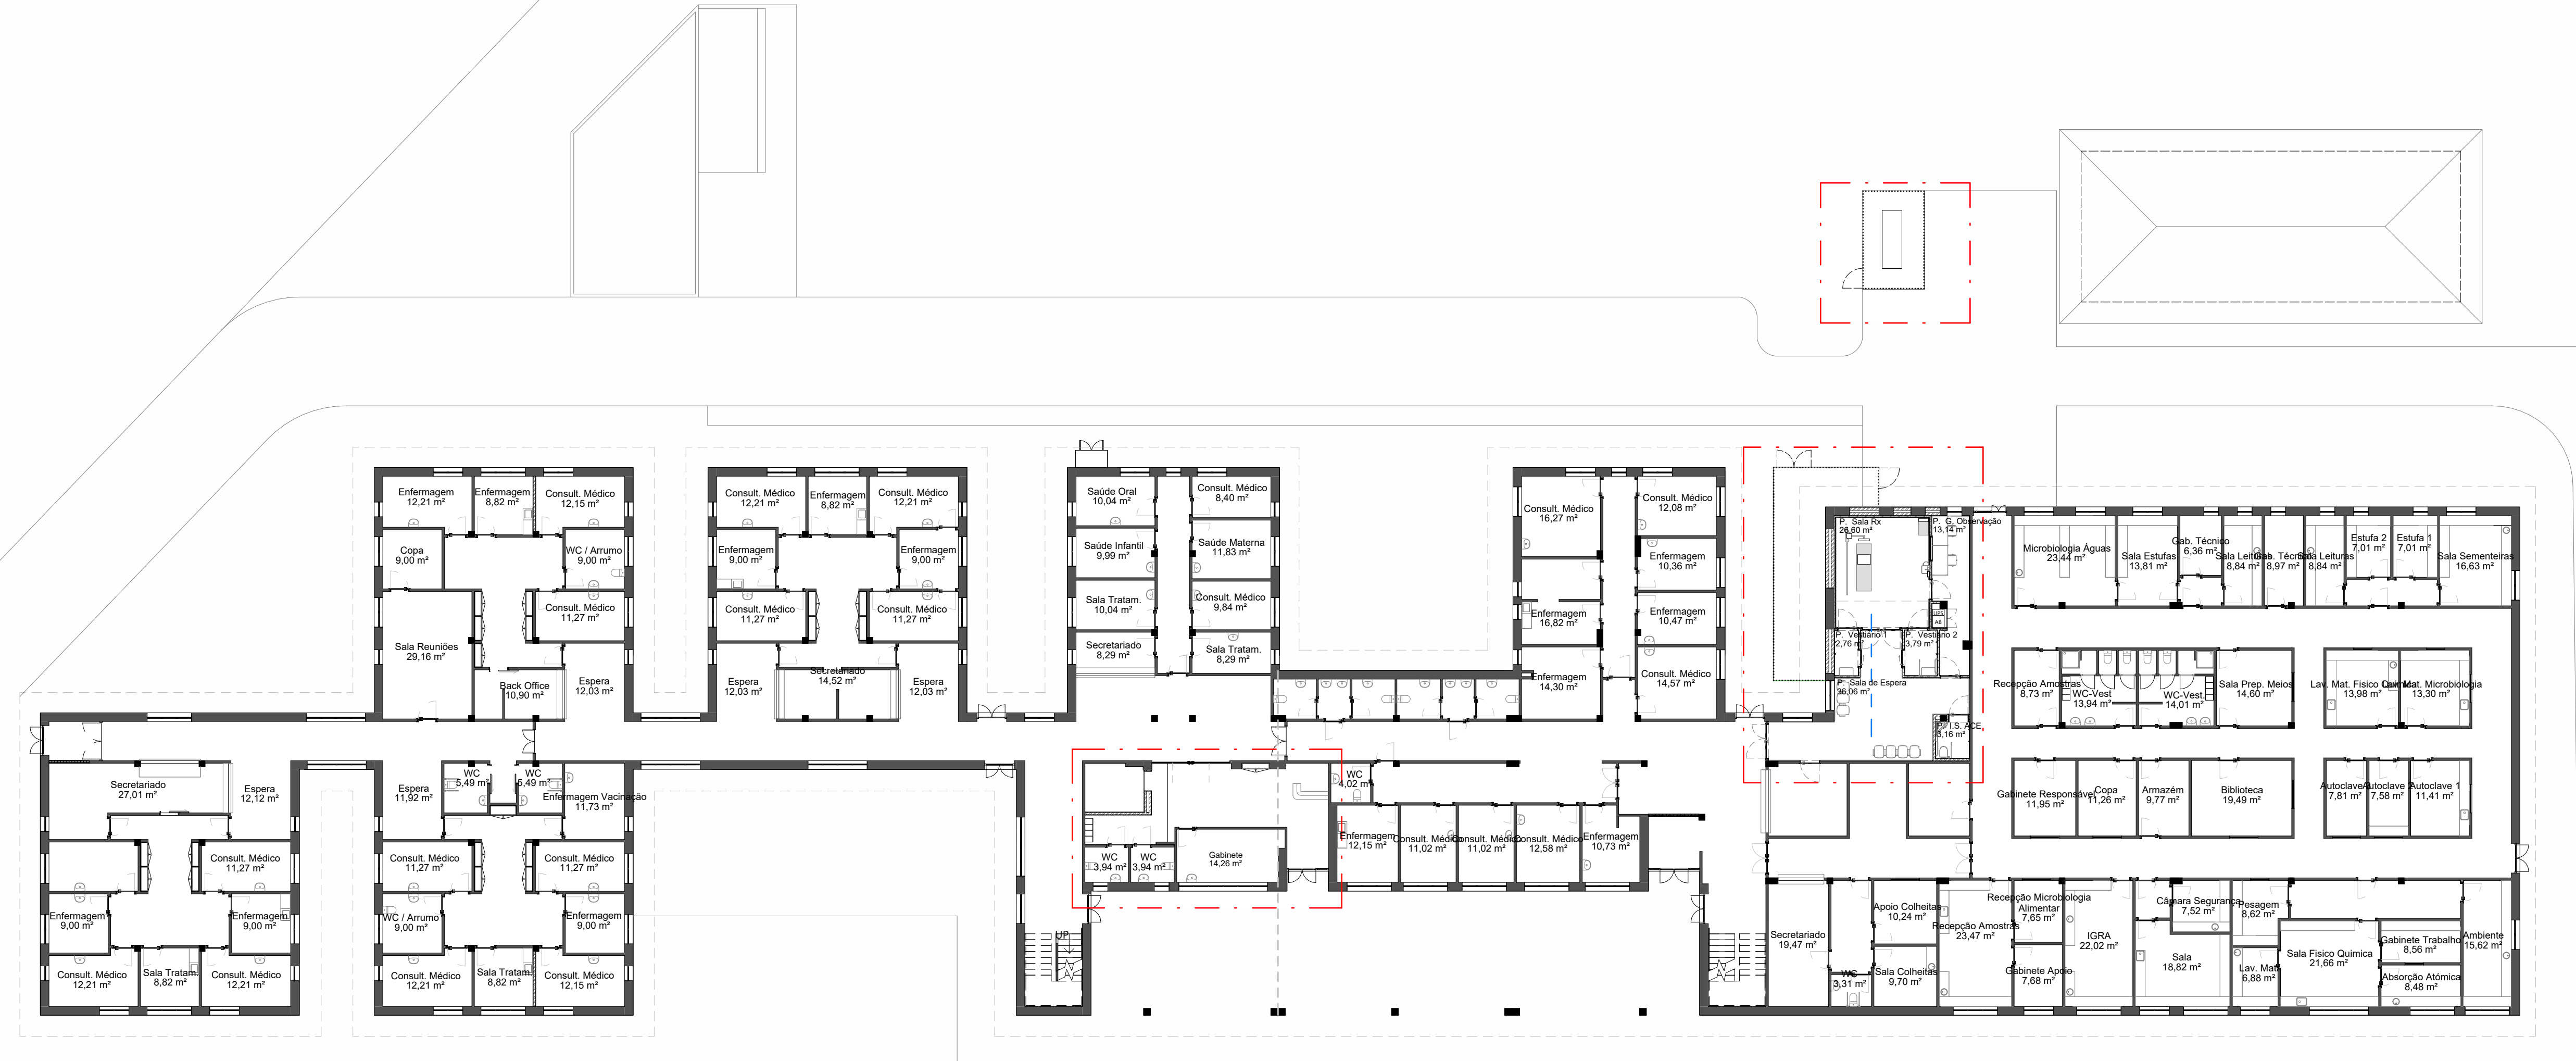


Piso 0\_PROPOSTA COMP. Copy 1  
1 : 200



Alçado Posterior - PROPOSTA Copy 1  
1 : 200

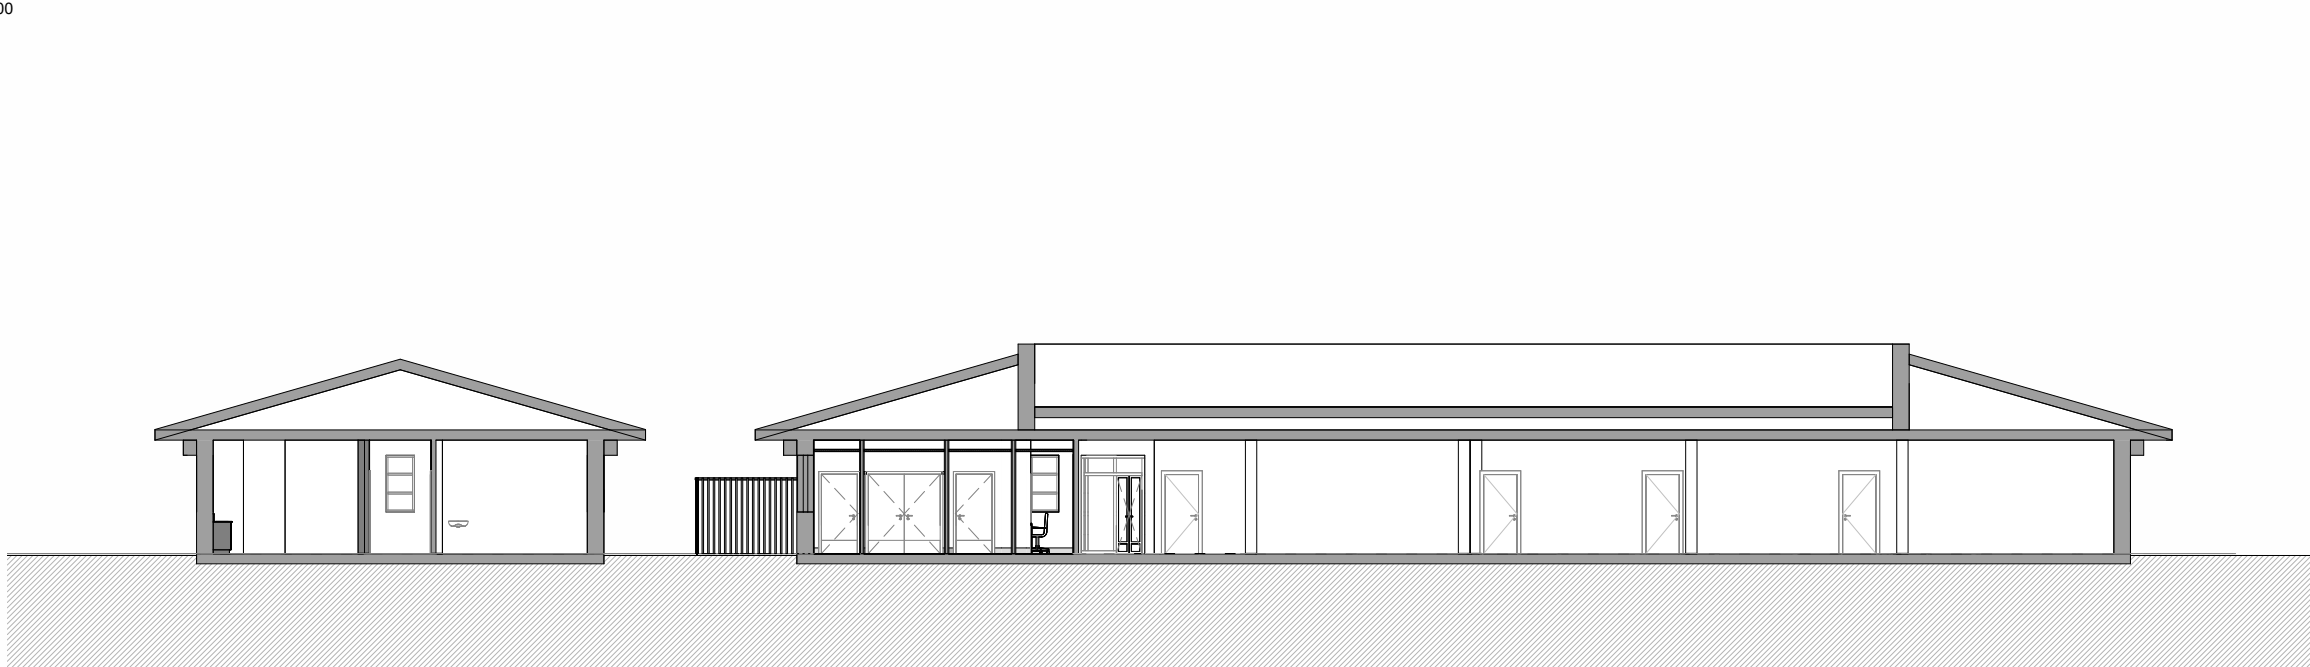

C01 - PROPOSTA Copy 1  
1 : 200

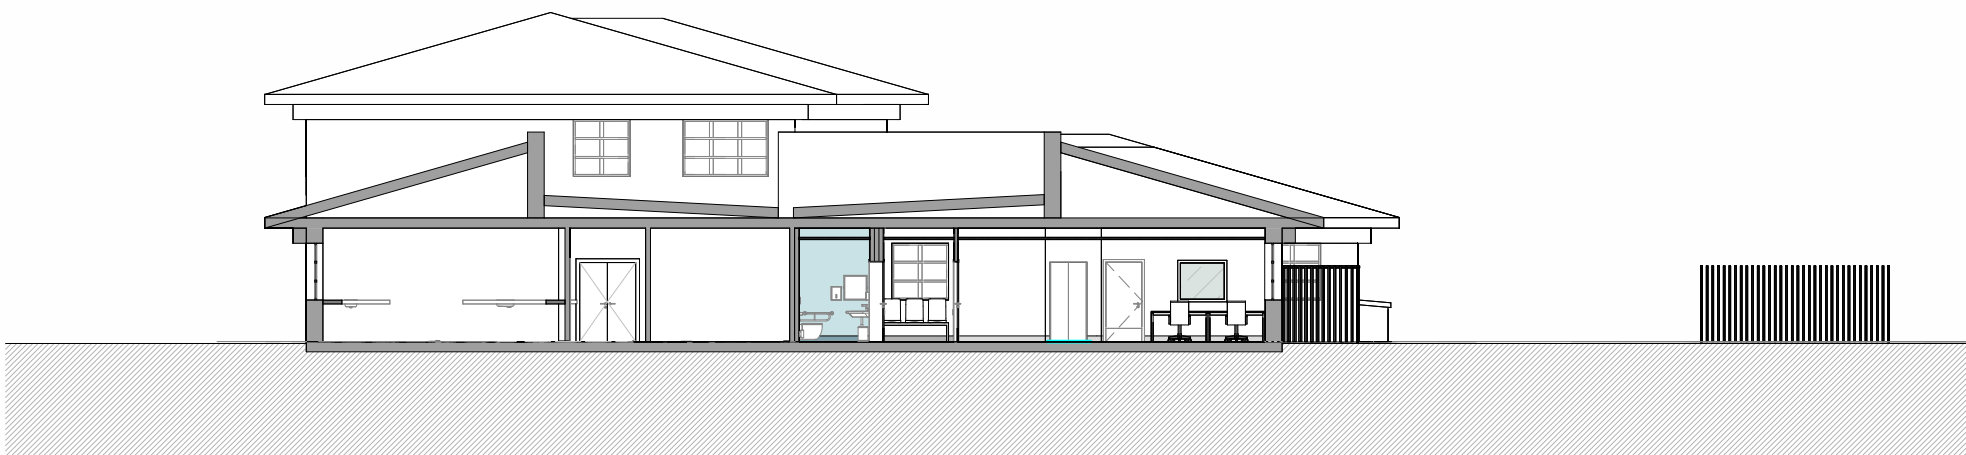


C02 - PROPOSTA Copy 1  
1 : 200




C04 - PROPOSTA Copy 1  
1 : 200



C03 - PROPOSTA Copy 1  
1 : 200

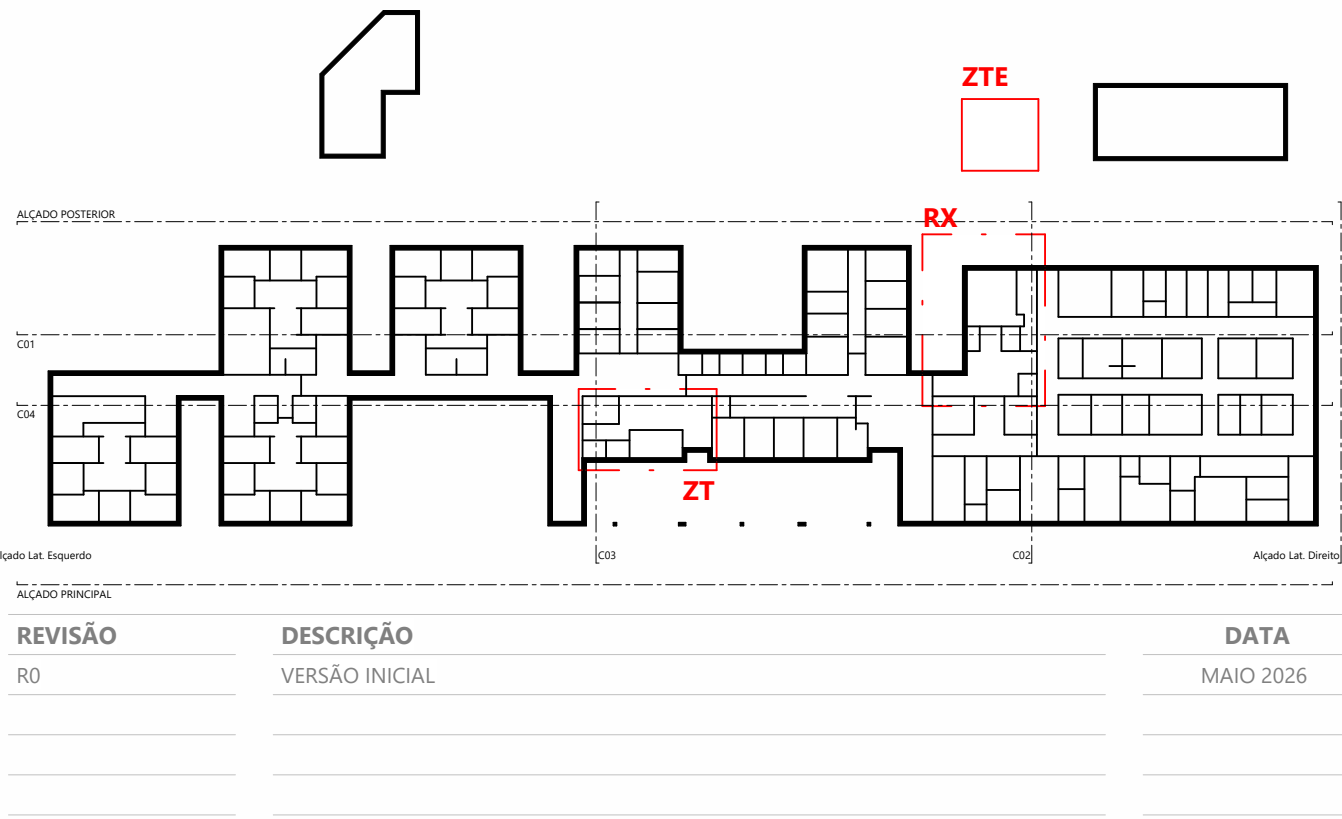


|                                                                                     |  |  |   |  |  |
|-------------------------------------------------------------------------------------|--|--|---|--|--|
| <div><div></div><div></div><div></div></div> <div>mech</div> <div>consultores</div> |  |  | <div>identificação</div> <div>MUNICÍPIO DE LEIRIA</div> <div>REQUALIFICAÇÃO E AMPLIAÇÃO DO CENTRO DE SAÚDE DR. GORJÃO HENRIQUES - INSTALAÇÃO DE CDI</div> <div>local</div> <div>LEIRIA</div> <div>projeto</div> <div>PLANO DE ACESSIBILIDADES</div> <div>designação do desenho</div> <div>PLANTA, ALÇADOS E CORTES</div> <div>proj.</div> <div>Marília Torres, Arq.</div> <div>des.</div> <div>José G. Antunes, Arq.</div> <div>coord.</div> <div>Maria Emília C. Homem, Eng.</div> <div>ver.</div> <div></div> <div>especialidade</div> <div>ACE</div> <div>grupo</div> <div>00</div> <div>nº folha</div> <div>001</div> |  |  |
|                                                                                     |  |  | fase:<br>PE   |  |  |
|                                                                                     |  |  | escala:<br>1:200   |  |  |
|                                                                                     |  |  | PE_4958_ACE_DR_00-001_R0   |  |  |

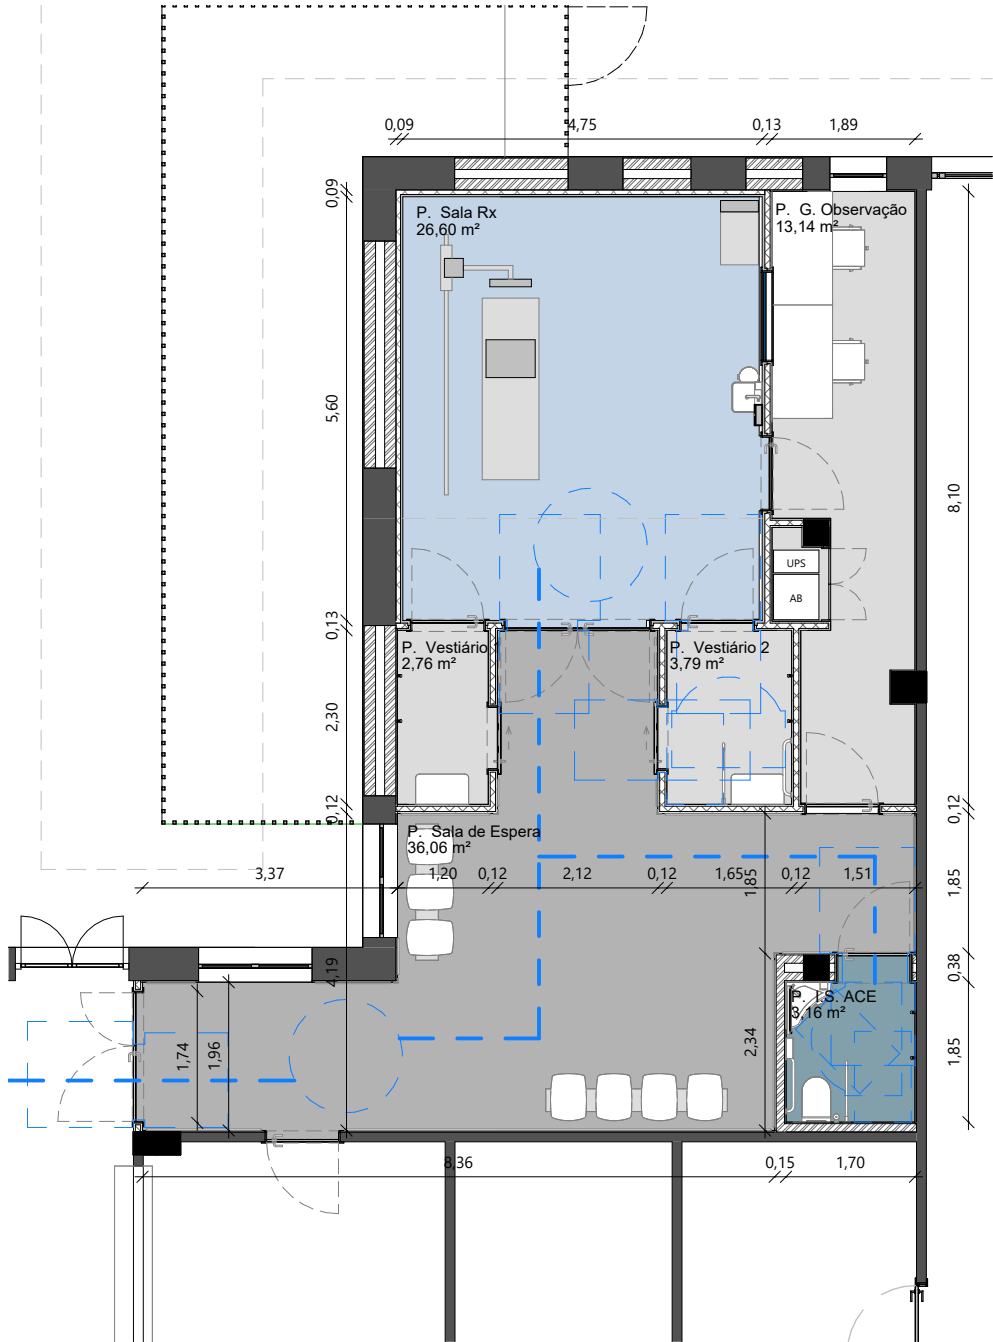


Piso 0\_PROPOSTA ACESSIBILIDADES  
1 : 100

### LEGENDA

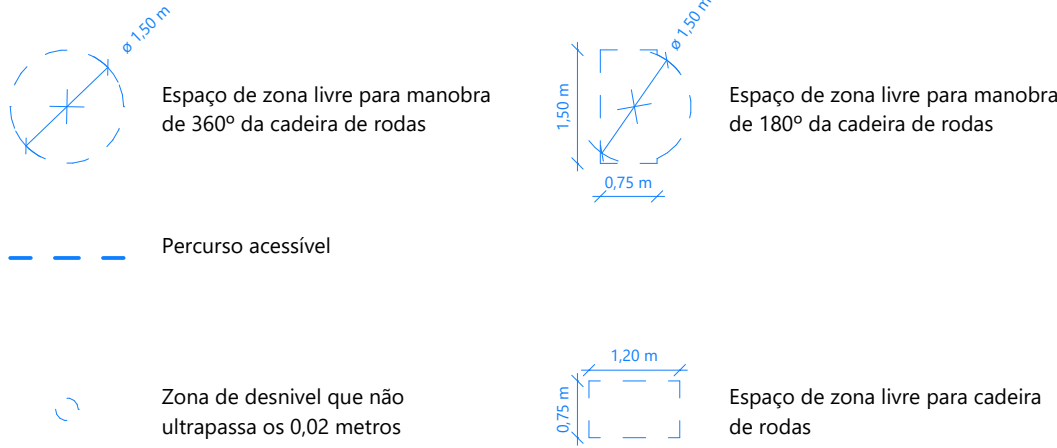

Nota: Pormenorização, consultar o projeto de Arquitetura.

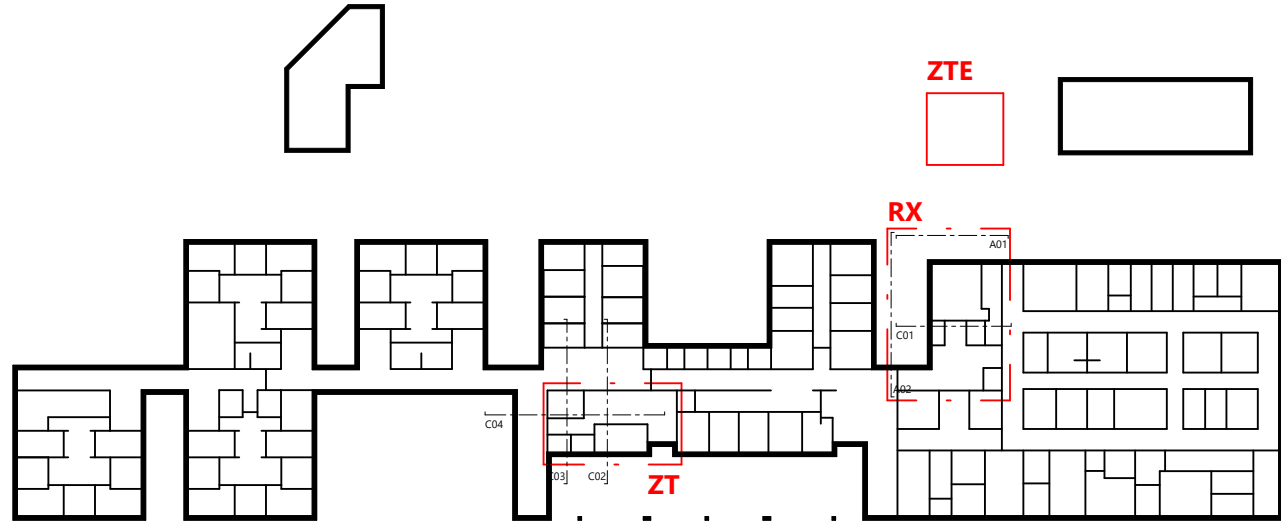

| REVISÃO | DESCRIÇÃO      | DATA      |
|---------|----------------|-----------|
| R0      | VERSÃO INICIAL | MAIO 2026 |
|         |                |           |
|         |                |           |
|         |                |           |



|                             |      |    |   |       |          |
|-----------------------------|------|----|---|-------|----------|
| identificação               |      |    | MUNICÍPIO DE LEIRIA<br>REQUALIFICAÇÃO E AMPLIAÇÃO DO CENTRO DE SAÚDE DR. GORJÃO HENRIQUES - INSTALAÇÃO DE CDI |       |          |
| projeto                     |      |    | fase:   |       |          |
| PLANO DE ACESSIBILIDADES    |      |    | PE   |       |          |
| designação do desenho       |      |    | escala:   |       |          |
| RX - PLANTA                 |      |    | 1:100   |       |          |
| proj.                       | des. | -- | ACE   | 00    | 002      |
| coord.                      | ver. | -- |   |       |          |
| Maria Emilia C. Homem, Eng. |      |    | especialidade                                                                                                 | grupo | nº folha |
| PE_495B_ACE_DR_00-002_R0    |      |    |   |       |          |