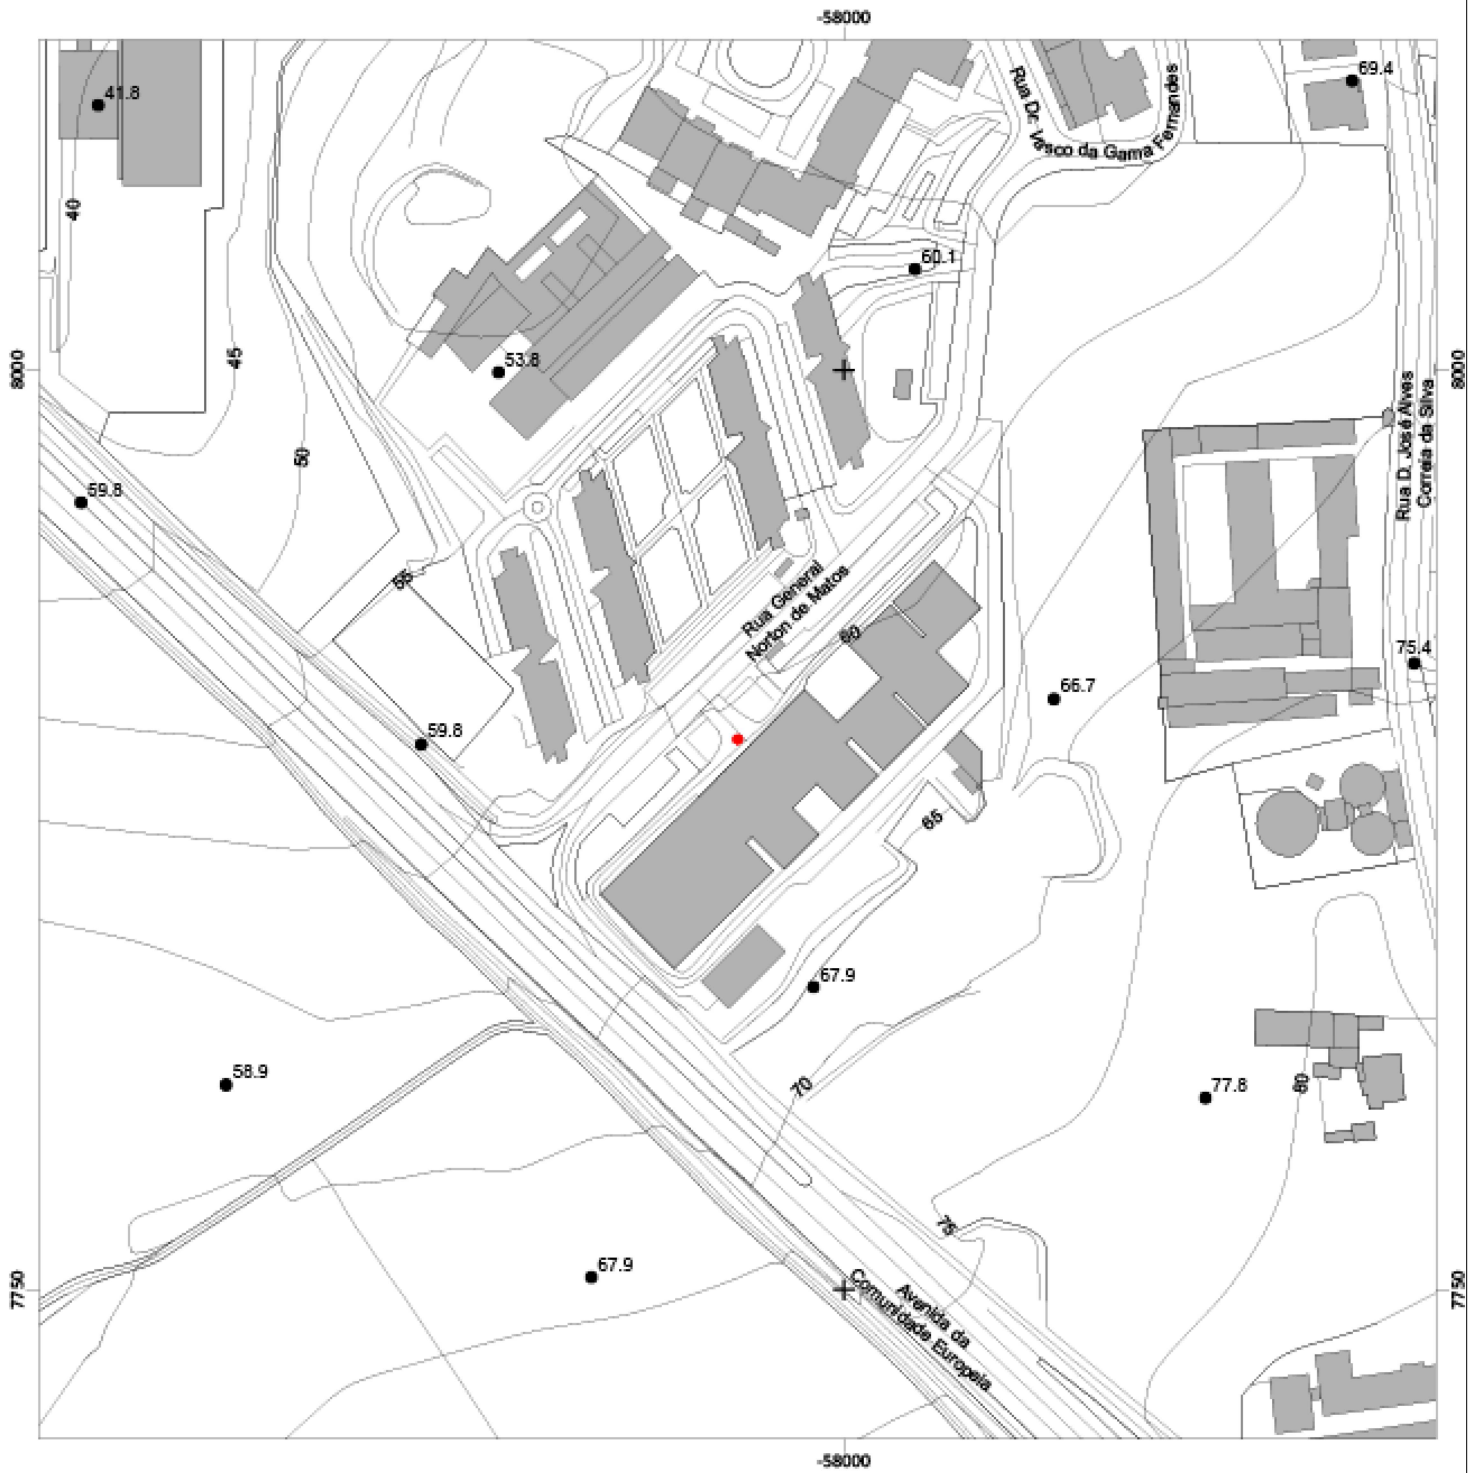


Extrato da Cartografia - 2019



Escala: 1:2,000

Data: 4/2/2026

0 40 Metros

Requerente: Município de Leiria

Local da obra: Centro de Saúde Dr. Gorjão Henriques, Rua General Norton de Matos

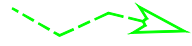
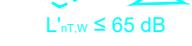
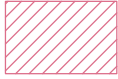
Freguesia: União das freguesias de Leiria, Pousos, Barreira e Cortes

Guia nº:

Observações:

Fonte: Câmara Municipal de Leiria | Largo da República 2414-008 Leiria | Telefone: 244839500 | Telecópia: 244839558 | Linha Verde 800202701 | E-mail: cmleiria@cm-leiria.pt | Site: www.cm-leiria.pt | Contribuinte: 505181288
Coordenadas no sistema de referência PT-TM 06/ETRS89 | A informação disponibilizada não dispensa a consulta dos documentos originais nos serviços da Câmara Municipal de Leiria

LEGENDA

 $D_{2m,nt,w} \geq 33 \text{ dB}$	Requisito acústico regulamentar de isolamento a sons de condução aérea entre o exterior do edifício, como local emissor, e os compartimentos recetores.
 $D_{nt,w} \geq 48 \text{ dB}$	Requisito acústico regulamentar de isolamento a sons de condução aérea entre gabinetes.
 $D_{nt,w} \geq 35 \text{ dB}$	Requisito acústico regulamentar de isolamento a sons de condução aérea entre circulação comum (emissão) e gabinetes. Considerando a existência de porta de comunicação.
 $D_{nt,w} \geq 30 \text{ dB}$	Requisito acústico regulamentar de isolamento a sons de condução aérea entre circulação comum (emissão) e salas de tratamento/ salas administrativas/ sala de convívio.
 $L'_{nt,w} \leq 65 \text{ dB}$	Requisito acústico regulamentar de isolamento a sons de percussão no interior dos locais de receção proveniente de uma percussão normalizada sobre pavimentos de outros locais do edifício, como emissores.
PAR EXT	Bloco alveolado em betão leve de agregados de argila expandida, 500x190x150cm, tipo "Artebel-ProETICS" ou equivalente + ca + isolamento com 6 cm+ bloco alveolado em betão leve de agregados de argila expandida, 500x190x150cm, tipo "Artebel-ProETICS" ou equivalente.
PAR Int_2	Placa antirradiação RX com chumbo de 12,5mm espessura mais uma placa standard (A) de 12,5mm de espessura + lâ mineral de alta densidade (70 Kg/m3) com 6,5 cm + caixa-de-ar + dupla placa de gesso cartonado de 1,25 cm cada
	Teto em painéis de alumínio tipo "Luxalon" ou equivalente" com painel de lâ mineral tipo "WIND ACOUSTIC 70 da Rocterm" ou equivalente, com 4cm de espessura e 70 kg7m3

NOTA: A especificação dos materiais deve ser analisada no projeto de arquitetura.

REVISÃO	DESCRIÇÃO	DATA
00	VERSÃO INICIAL	MAIO 2026



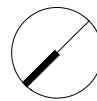
Identificação

MUNICÍPIO DE LEIRIA

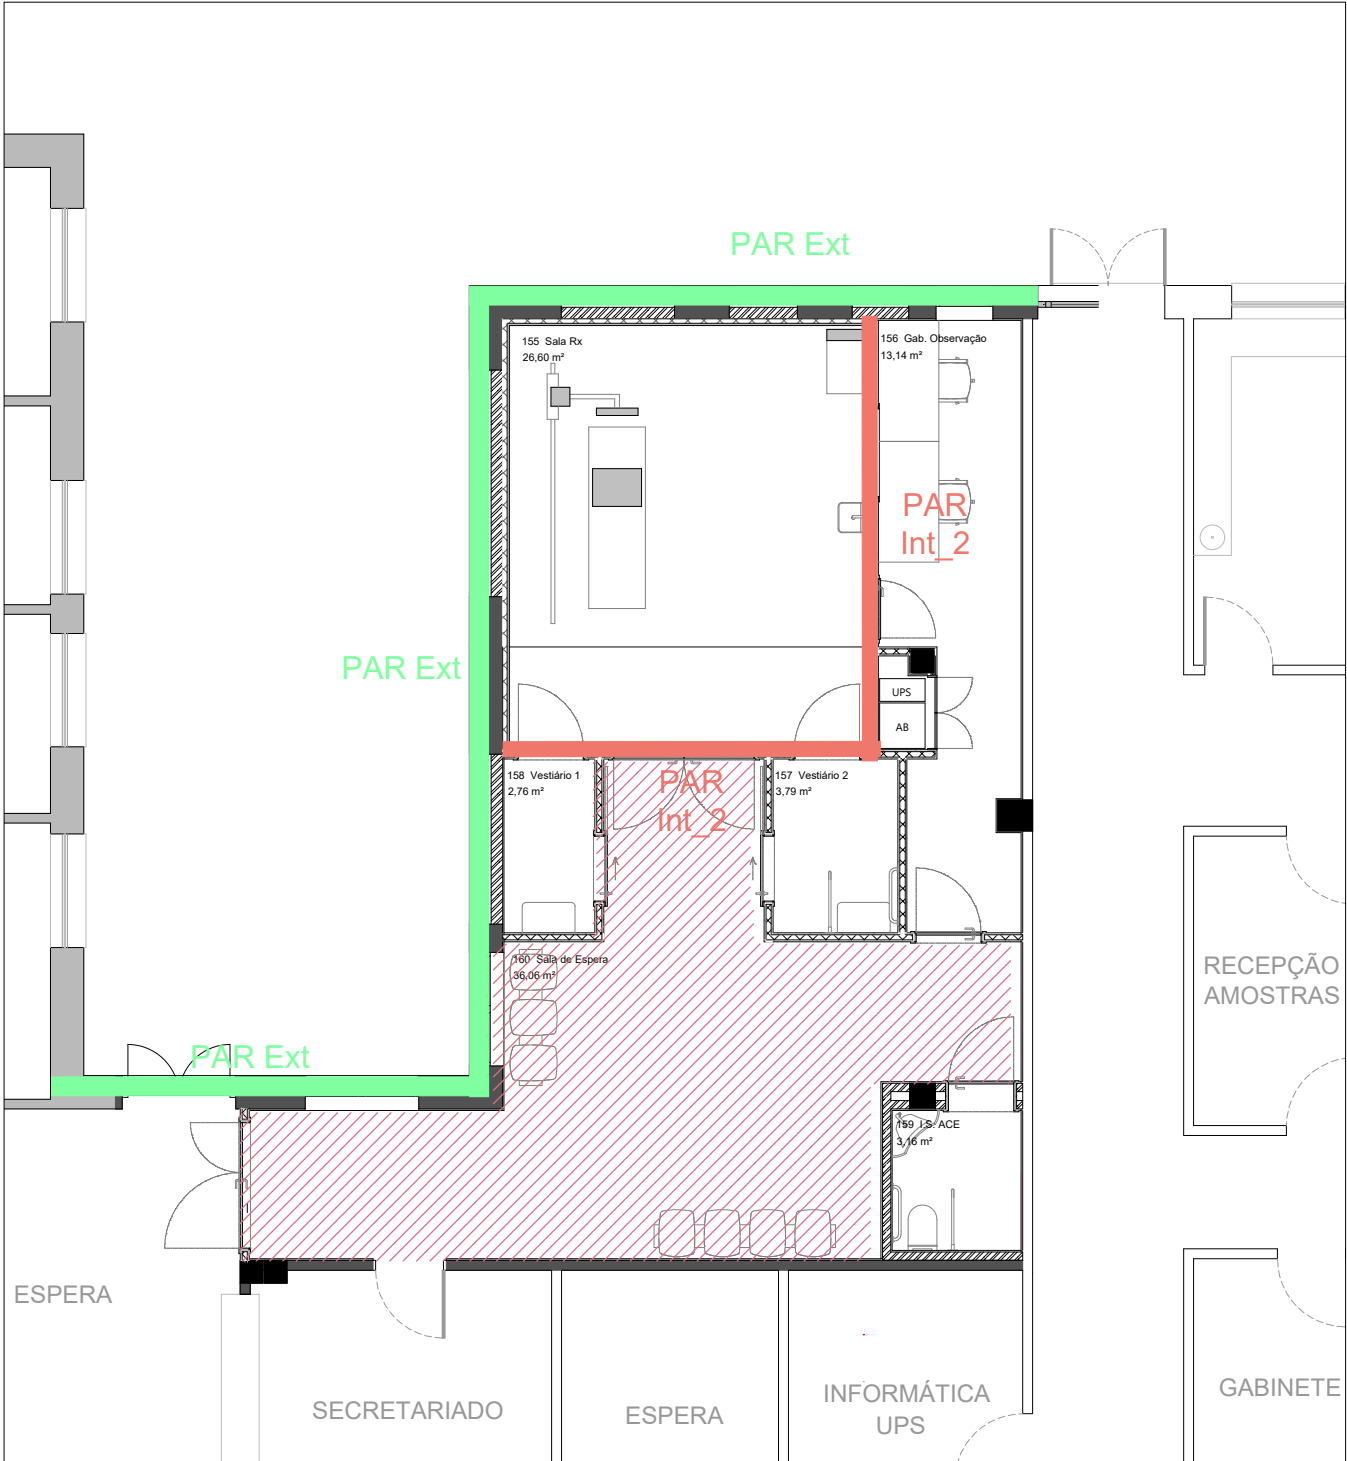
REQUALIFICAÇÃO E AMPLIAÇÃO DO CENTRO DE SAÚDE DR. GORJÃO HENRIQUES - INSTALAÇÃO CDI

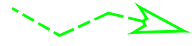
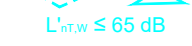
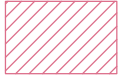
local	LEIRIA	fase:	PE
projecto	VERIFICAÇÃO DO CONDICIONAMENTO ACÚSTICO	escala:	1:2000
designação do desenho	PLANTA LOCALIZAÇÃO	proj.	des.
proj.	Maria Emília C. Homem, Eng.ª Civil	coord.	ver.
coord.	Maria Emília C. Homem, Eng.ª Civil	especialidade	grupo
especialidade	-	n.º folha	001
grupo	-	PE _ 4 9 5 B _ V C A _ D R _ 0 0 - 0 0 1 _ R 0	

NOTA: A especificação dos materiais deve ser analisada no projeto de arquitetura.



Esta projecto é propriedade dos seus autores e não pode ser utilizado, facultado ou reproduzido, integralmente ou em parte, sem autorização dos mesmos, ao abrigo do Código do Direito de Autor e dos Direitos Conexos (Dec. Lei n.º 63/85, de 14 de Março)



LEGENDA	
 $D_{2m,nT,W} \geq 33 \text{ dB}$	Requisito acústico regulamentar de isolamento a sons de condução aérea entre o exterior do edifício, como local emissor, e os compartimentos recetores.
 $D_{nT,W} \geq 48 \text{ dB}$	Requisito acústico regulamentar de isolamento a sons de condução aérea entre gabinetes.
 $D_{nT,W} \geq 35 \text{ dB}$	Requisito acústico regulamentar de isolamento a sons de condução aérea entre circulação comum (emissão) e gabinetes. Considerando a existência de porta de comunicação.
 $D_{nT,W} \geq 30 \text{ dB}$	Requisito acústico regulamentar de isolamento a sons de condução aérea entre circulação comum (emissão) e salas de tratamento/ salas administrativas/ sala de convívio.
 $L'_{nT,W} \leq 65 \text{ dB}$	Requisito acústico regulamentar de isolamento a sons de percussão no interior dos locais de receção proveniente de uma percussão normalizada sobre pavimentos de outros locais do edifício, como emissores.
PAR EXT	Bloco alveolado em betão leve de agregados de argila expandida, 500x190x150cm, tipo "Artebel-ProETICS" ou equivalente + ca + isolamento com 6 cm+ bloco alveolado em betão leve de agregados de argila expandida, 500x190x150cm, tipo "Artebel-ProETICS" ou equivalente.
PAR Int_2	Placa antirradiação RX com chumbo de 12,5mm espessura mais uma placa standard (A) de 12,5mm de espessura + lã mineral de alta densidade (70 Kg/m3) com 6,5 cm + caixa-de-ar + dupla placa de gesso cartonado de 1,25 cm cada
	Teto em painéis de alumínio tipo "Luxalon" ou equivalente" com painel de lã mineral tipo "WIND ACOUSTIC 70 da Rocterm" ou equivalente, com 4cm de espessura e 70 kg7m3

NOTA: A especificação dos materiais deve ser analisada no projeto de arquitetura.

REVISÃO	DESCRIÇÃO	DATA
00	VERSÃO INICIAL	MAIO 2026



identificação

MUNICÍPIO DE LEIRIA
REQUALIFICAÇÃO E AMPLIAÇÃO DO CENTRO DE SAÚDE DR. GORJÃO HENRIQUES - INSTALAÇÃO CDI

local **LEIRIA**

projecto

fase:

VERIFICAÇÃO DO CONDICIONAMENTO ACÚSTICO

PE

designação do desenho

escala:

IDENTIFICAÇÃO DAS SOLUÇÕES DE ISOLAMENTO ACÚSTICO

1:100

proj.

des.

Maria Emilia C. Homem, Eng.ª Civil

coord.

ver.

Maria Emilia C. Homem, Eng.ª Civil

VCA

01

003

especialidade

grupo

n.º folha

P E _ 4 9 5 B _ V C A _ D R _ 0 0 - 0 0 1 _ R 0