



Localização dos Espaços Temporários de Acondicionamento de Material Lenhoso - Área de Gestão Norte Monte Redondo e Milagres

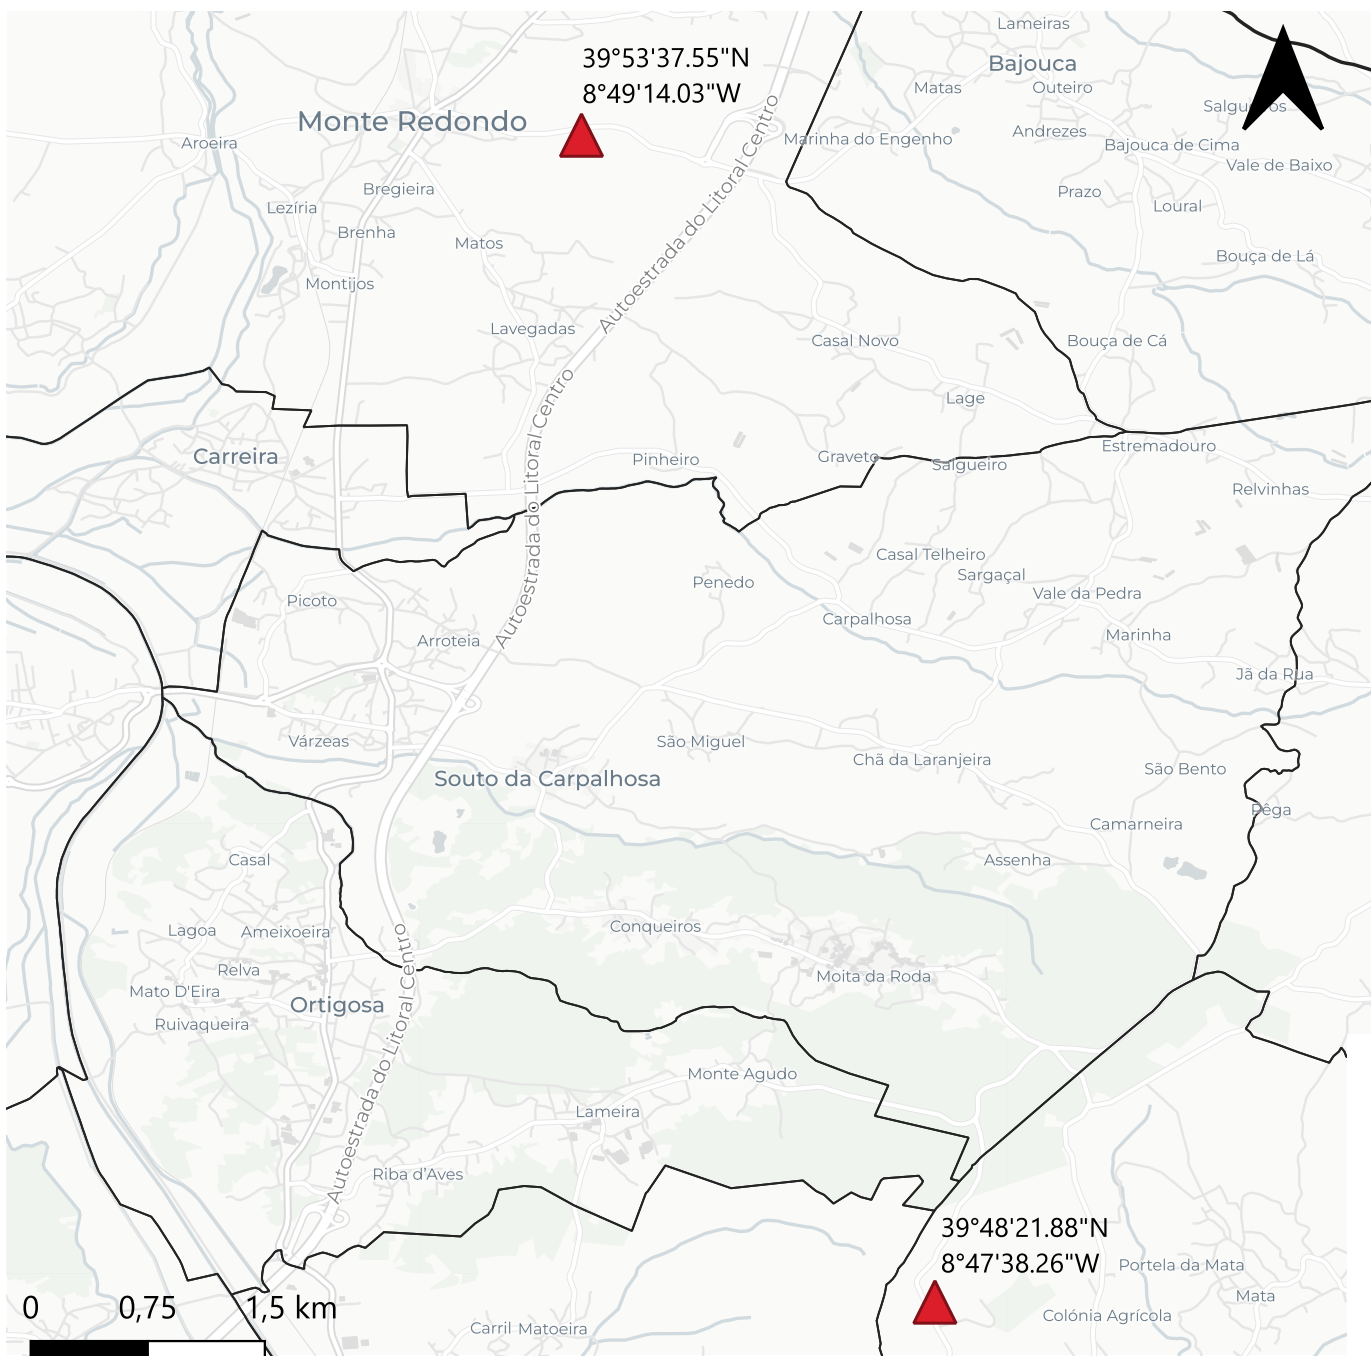


 Espaços Temporários de Acondicionamento de Material Lenhoso

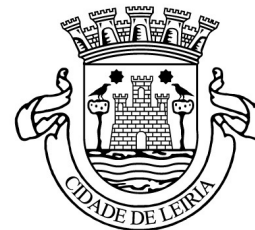

Leiria
Câmara Municipal


Esquema de instalação do Espaço Temporário de Acondicionamento de Material Lenhoso

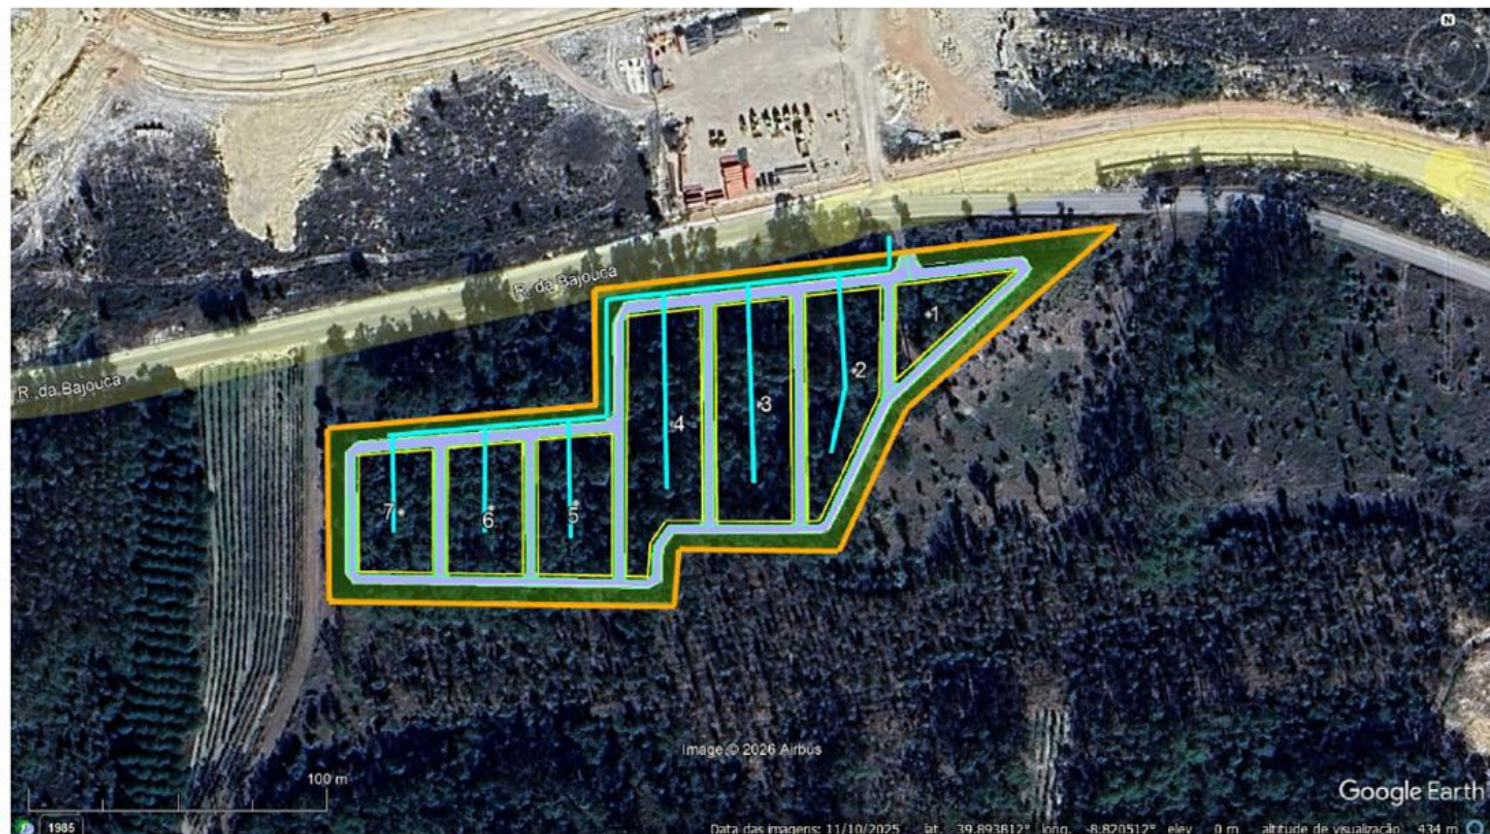

 Vedação externa 700 m	 Faixa de limpeza 3700 m2	 Talhões para pilhas de madeira	 Caminhos 2900 m2
 Tubagem rede de rega principal 220 m	 Tubagem rede de rega secundária 240 m	Largura dos talhões = 25 m Comprimento dos talhões = de 40 m a 90 m	

ETAM Milagres

Esquema de instalação do Espaço Temporário de Acondicionamento de Material Lenhoso

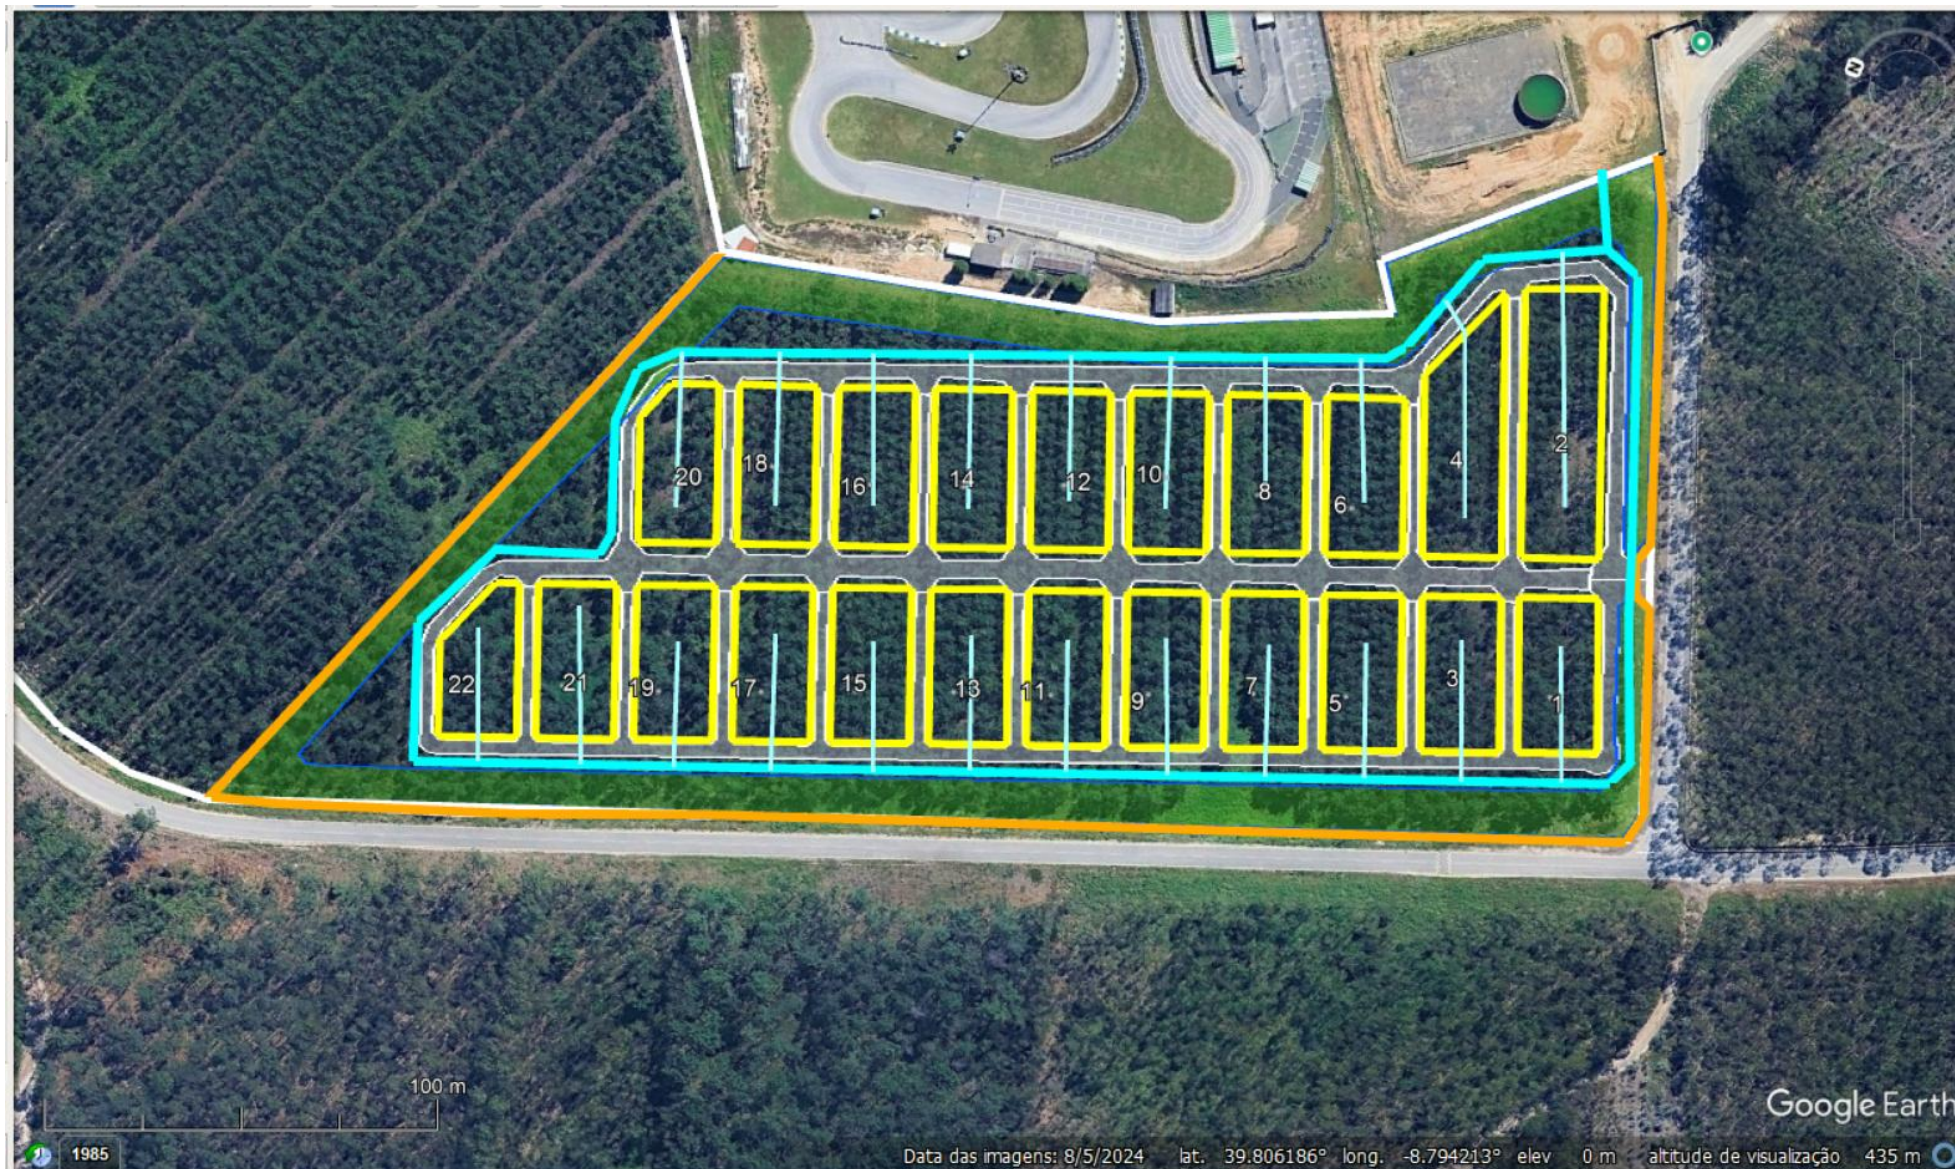

— Vedação externa 800m
— Tubagem rede de rega principal 950 m

— Faixa de limpeza 9000 m²
— Tubagem rede de rega secundária 1000 m

— Talhões para pilhas de madeira
Largura dos talhões = 20 m Comprimento dos talhões = 40 m (Exceto T2 = 65 m e T4 = 70m)

— Caminhos 7000 m²