


[Assinatura Qualificada]
Gonçalo Nuno Bértolo Gordalina Lopes

Assinado de forma digital por [Assinatura Qualificada] Gonçalo Nuno Bértolo Gordalina Lopes.
DN: c=PT, o=MUNICÍPIO DE LEIRIA, 2.5.4.97=vATPT-505181266, ou=Certificado para pessoa singular - Assinatura Qualificada, title=Presidente da Câmara Municipal de Leiria - Informação confirmada pela Entidade de Certificação apenas na data de emissão e que não foi confirmada posteriormente a essa data, sn=Bértolo Gordalina Lopes, givenName=Gonçalo Nuno, serialNumber=IDCPT-10501747, cn=[Assinatura Qualificada] Gonçalo Nuno Bértolo Gordalina Lopes
Dados: 2026.09.30 17:53:17 +01'00'

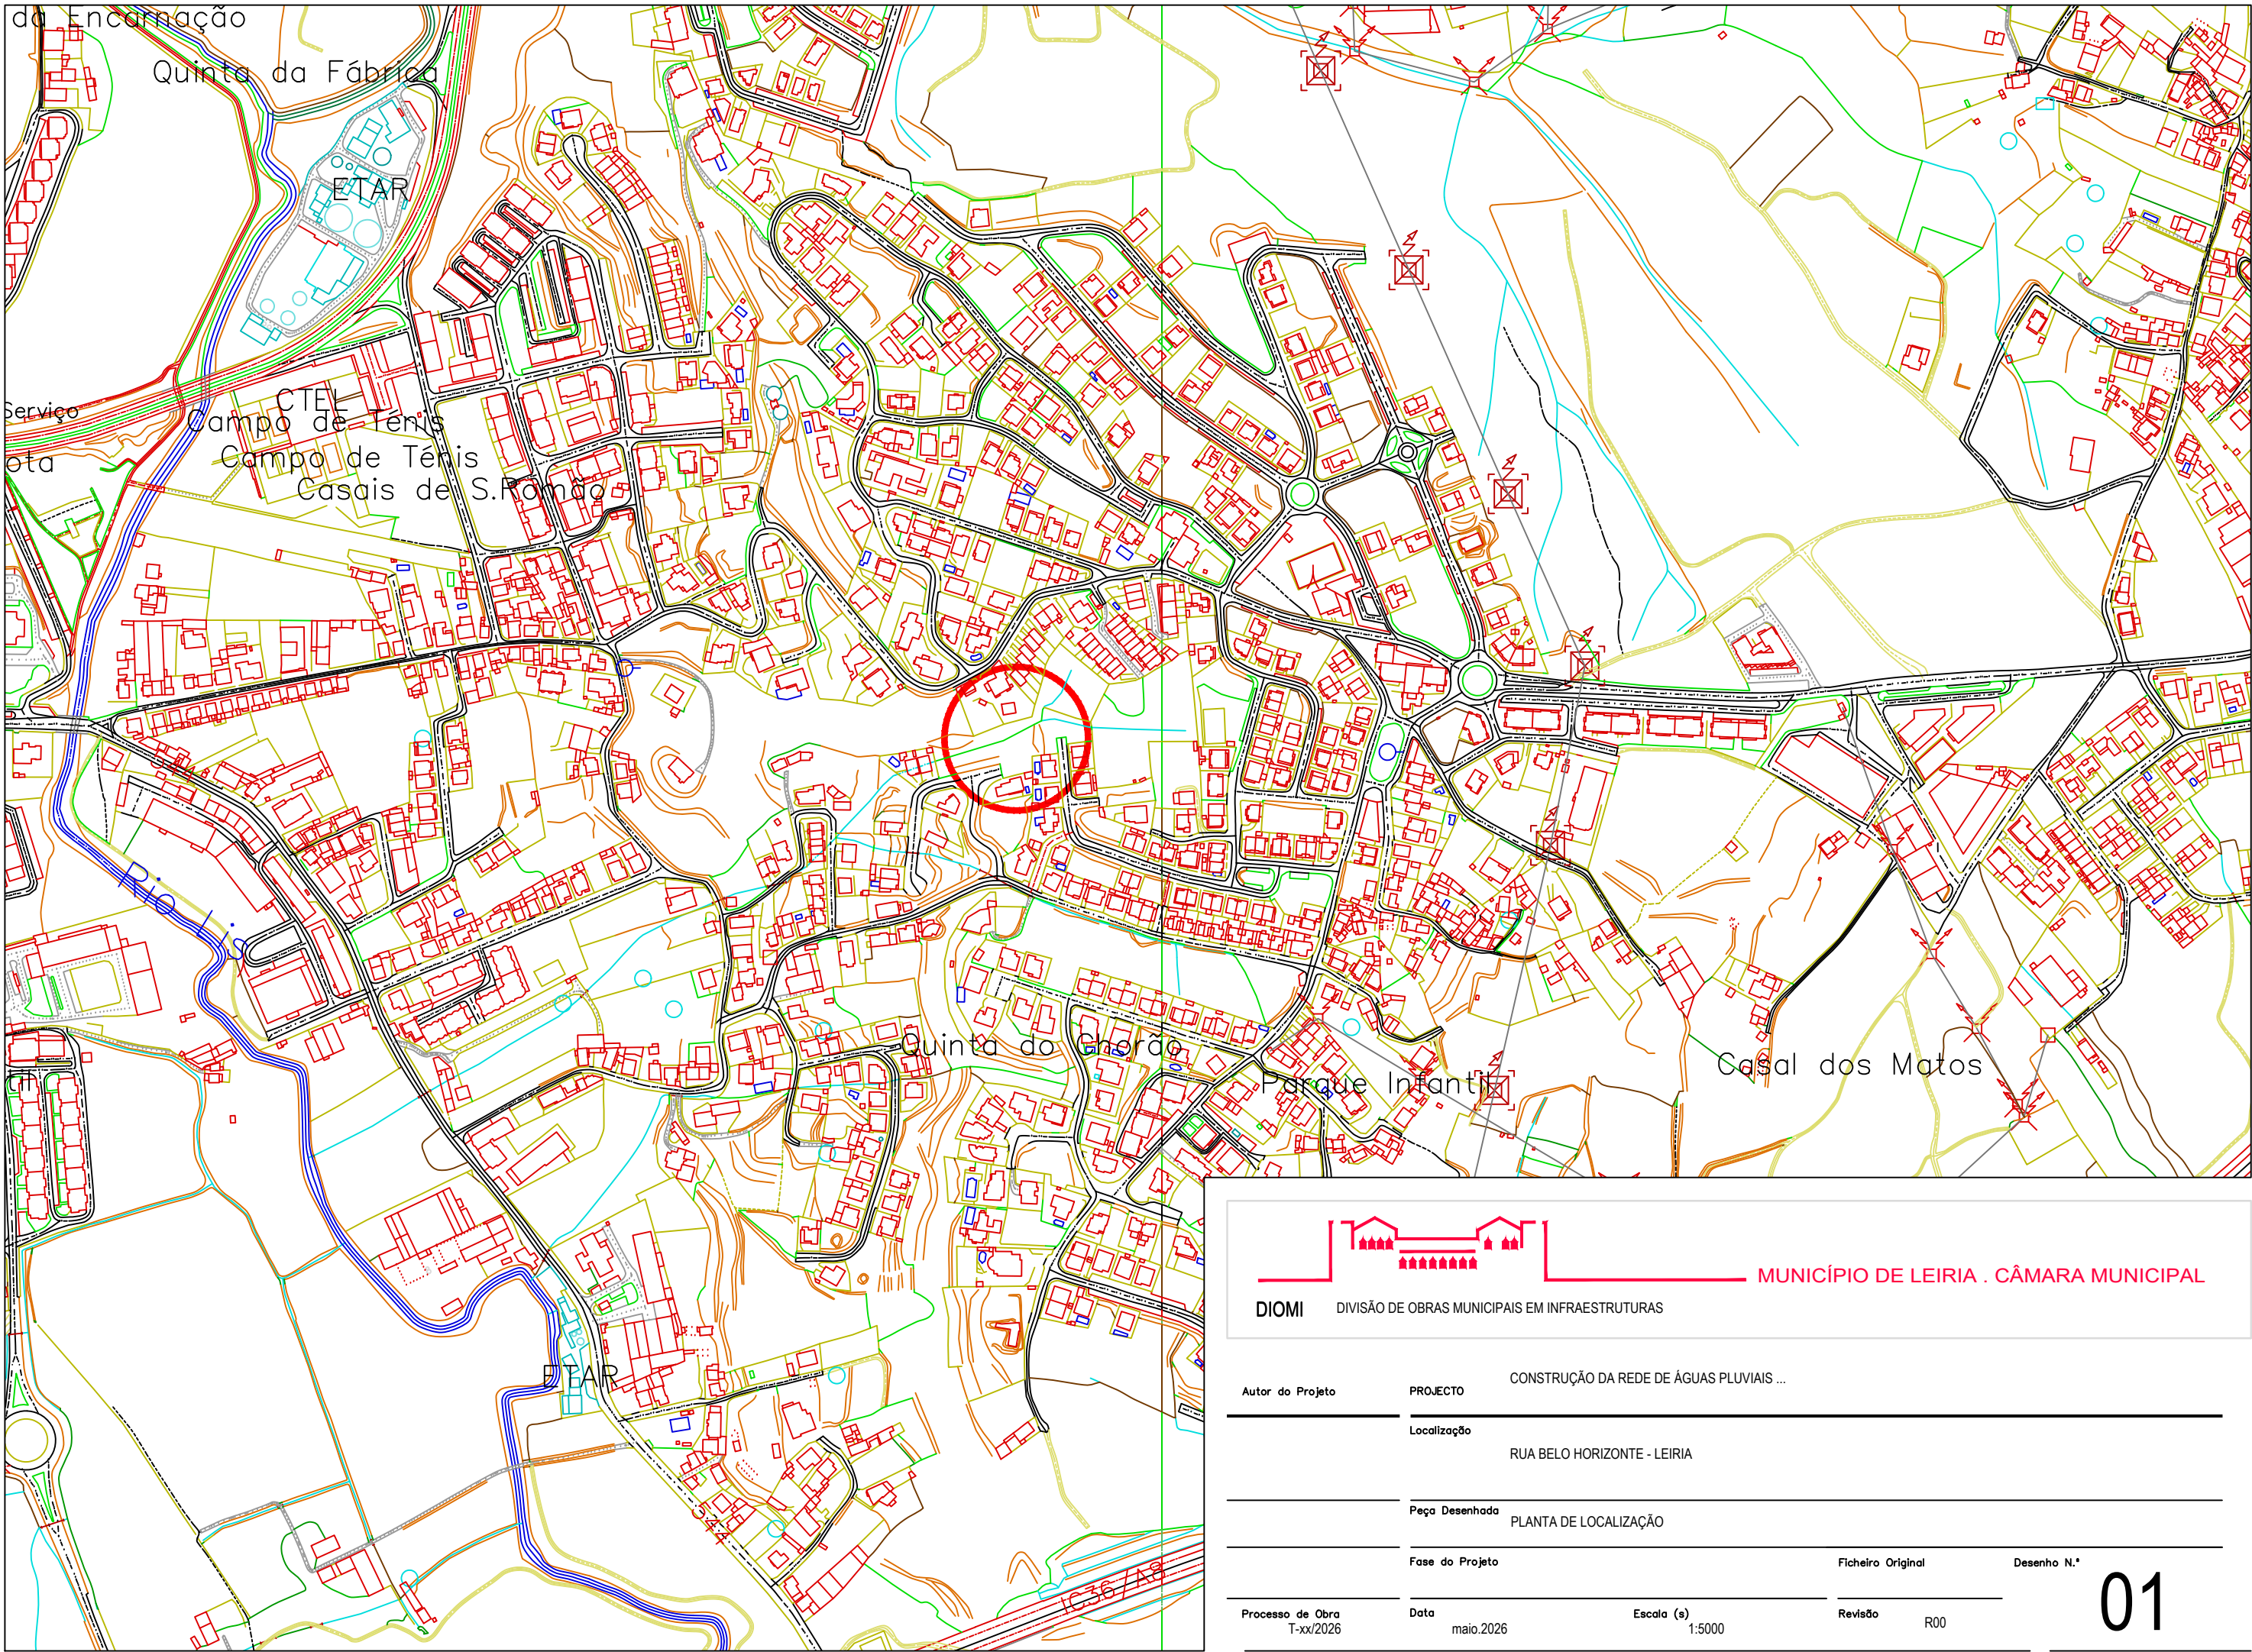



MUNICÍPIO DE LEIRIA . CÂMARA MUNICIPAL

DIOMI

DIVISÃO DE OBRAS MUNICIPAIS EM INFRAESTRUTURAS

Autor do Projeto

PROJECTO

CONSTRUÇÃO DA REDE DE ÁGUAS PLUVIAIS ...

Localização

RUA BELO HORIZONTE - LEIRIA

Peça Desenhada

PLANTA DE LOCALIZAÇÃO

Fase do Projeto

Ficheiro Original

Desenho N.º

Processo de Obra

Data

Escala (s)

Revisão




T-xx/2026

maio.2026

1:5000

R00

01

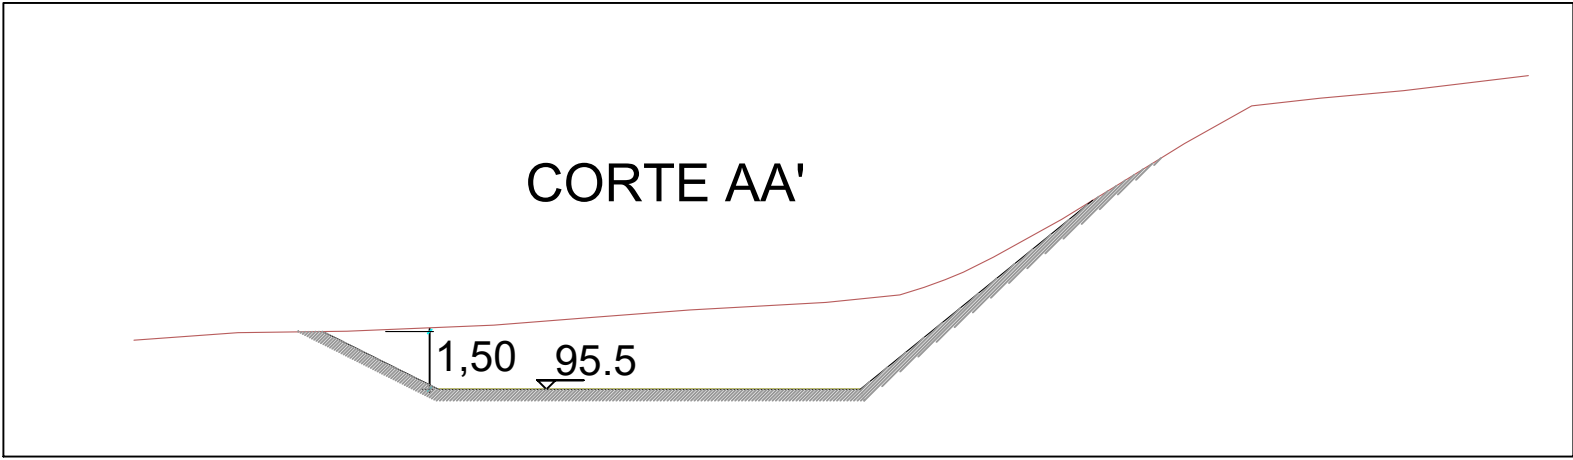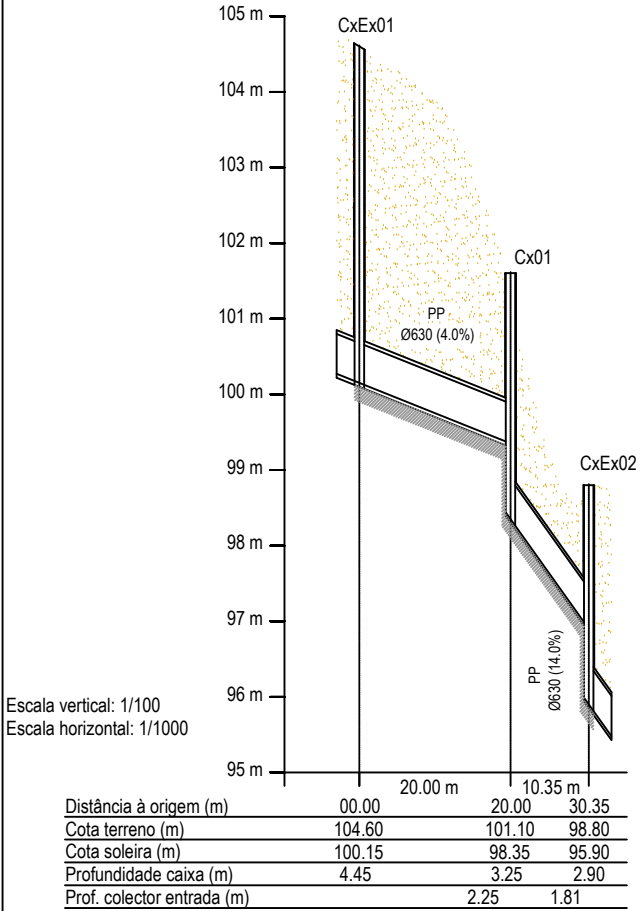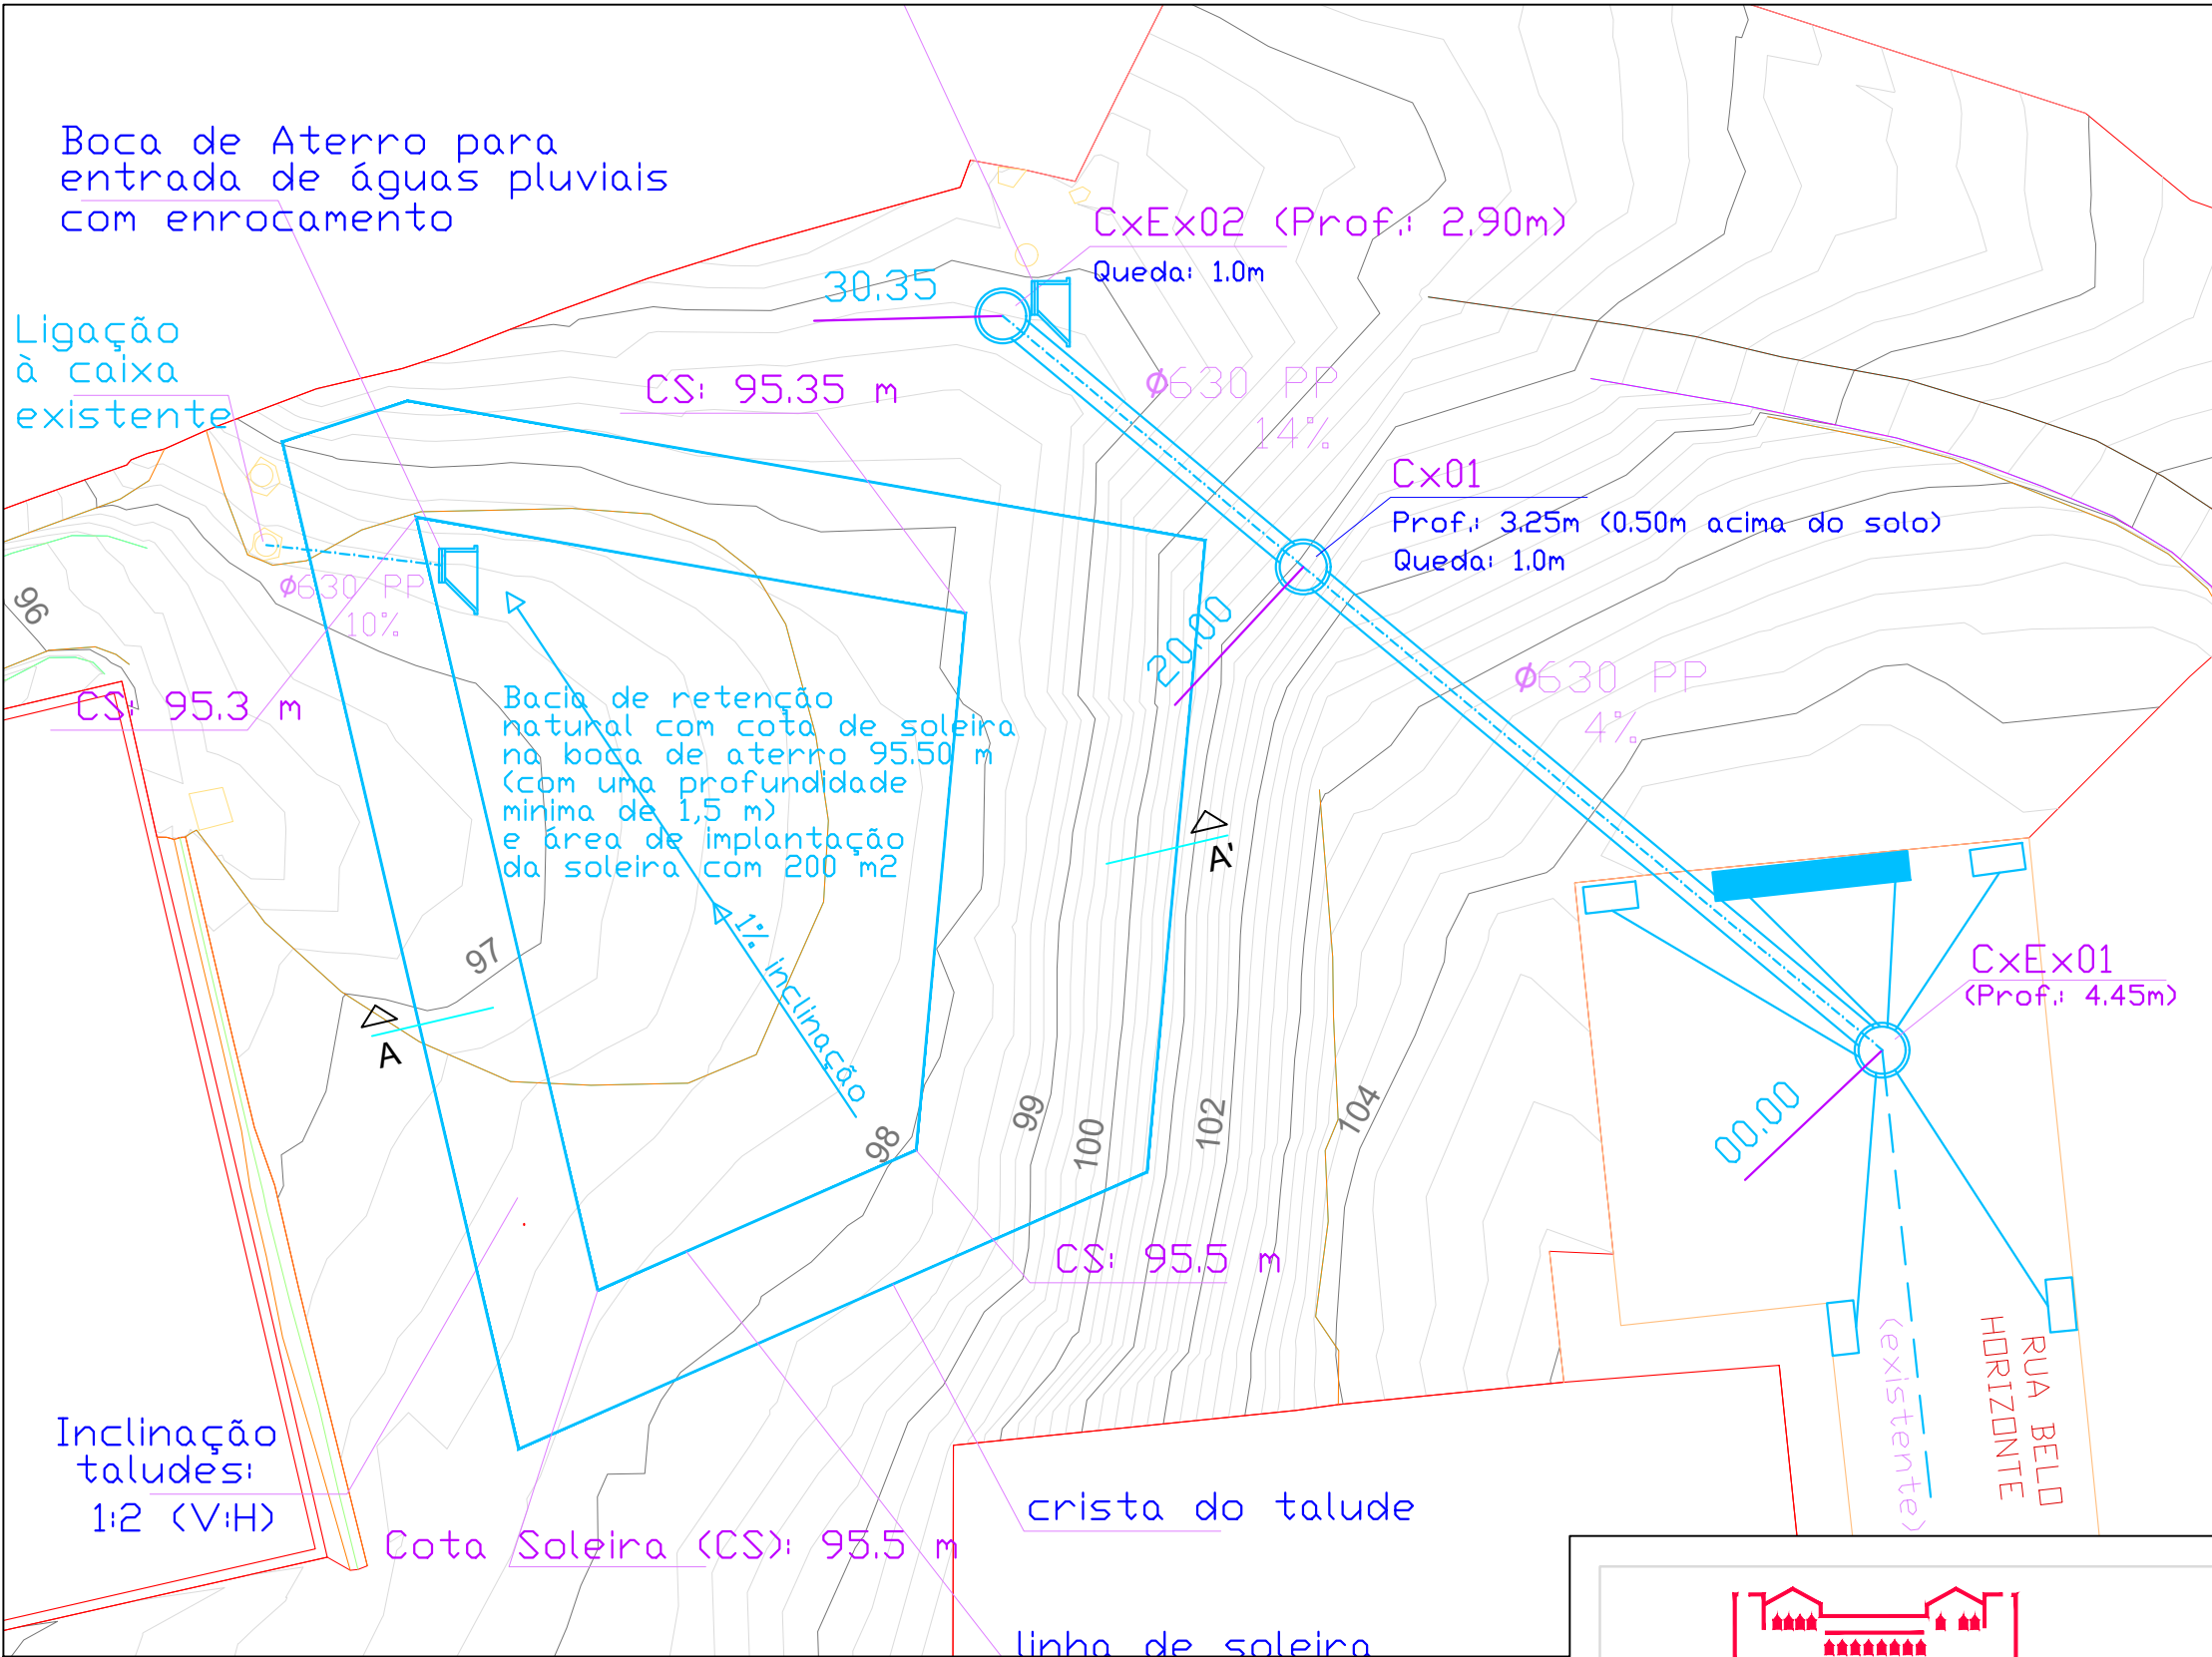

MUNICÍPIO DE LEIRIA . CÂMARA MUNICIPAL

DIOMI DIVISÃO DE OBRAS MUNICIPAIS EM INFRAESTRUTURAS

CONSTRUÇÃO DA REDE DE ÁGUAS PLUVIAIS ...

Autor do Projeto

PROJECTO

Localização

RUA BELO HORIZONTE - LEIRIA

Peça Desenhada

REDE DE ÁGUAS PLUVIAIS - PLANTA E PERFIS LONGITUDINAIS

Fase do Projeto

Ficheiro Original

Desenho N.º

Processo de Obra

T-xx/2026

Data

maio.2026

Escala (s)

1:200, 1:100, 1:1000


Revisão

R00


02

TIPO 2


PLANTA

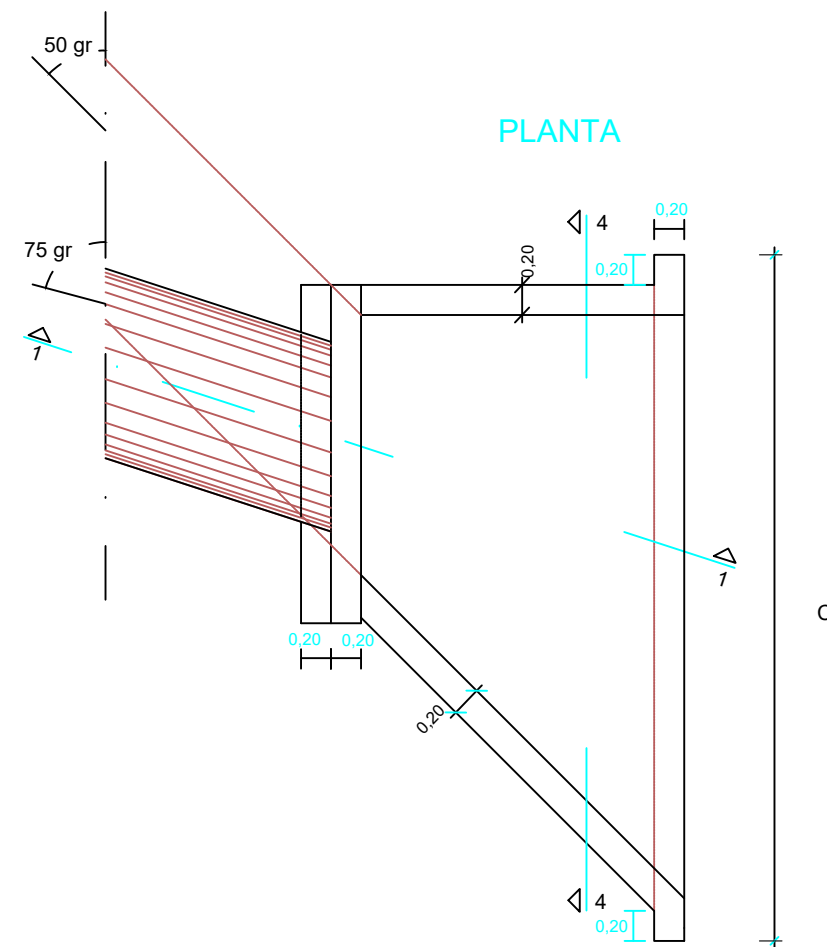

CORTE 4-4

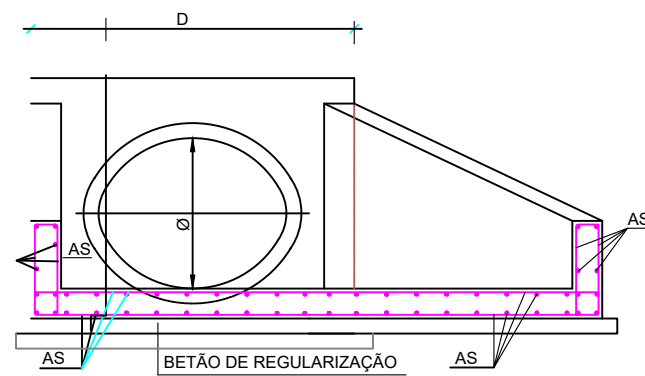

CORTE 1-1

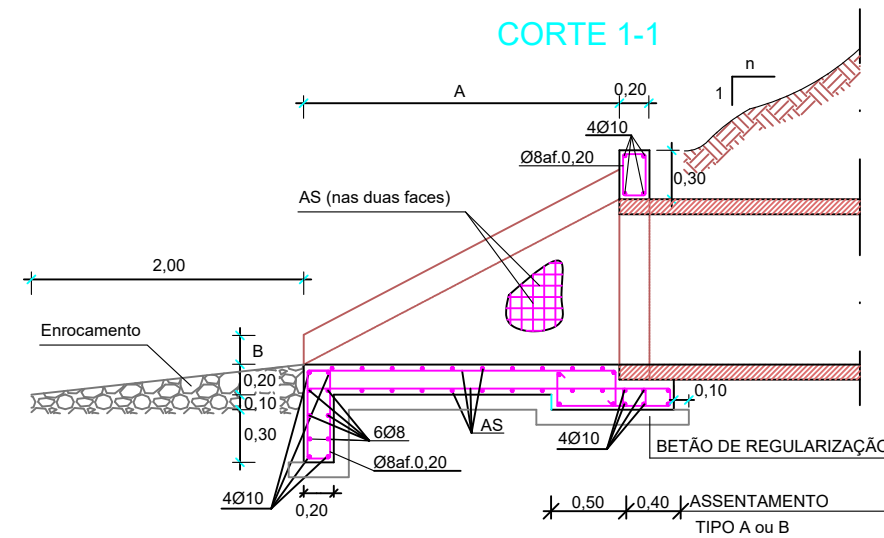

1/n	Ø	A	B	BOCAS TIPO	
				C	D
1/2	60	140	20	300	150
	80	180	20	360	180
	100	220	20	430	200
	120	260	20	500	220
	150	350	20	600	260
	200	430	20	740	310
	250	530	20	900	360

(dimensões em cm)

MATERIALS:

- BETÃO DE REGULARIZAÇÃO C12/15
- BETÃO C20/25
- AÇO A 400NL
- RECOBRIMENTO MÍNIMO DE ARMADURAS 3 cm

AS=#08af.0,20 - $0,60 < \emptyset \leq 1,50$
AS=#010af.0,20 - $1,50 < \emptyset \leq 2,50$



DIOMI

DIVISÃO DE OBRAS MUNICIPAIS EM INFRAESTRUTURAS

— MUNICÍPIO DE LEIRIA . CÂMARA MUNICIPAL

Autor do Projeto

PROJECTO

CONSTRUÇÃO DA REDE DE ÁGUAS PLUVIAIS ...

Localização

RUA BELO HORIZONTE - LEIRIA

Peça Desenhada

PORMENORES

Fase do Projeto

Ficheiro Original

Desenho N.º

Processo de Obra
T-xx/2026

Data maio.2026

Escala (s)
1:200, 1:100, 1:1000

Revisão R00