




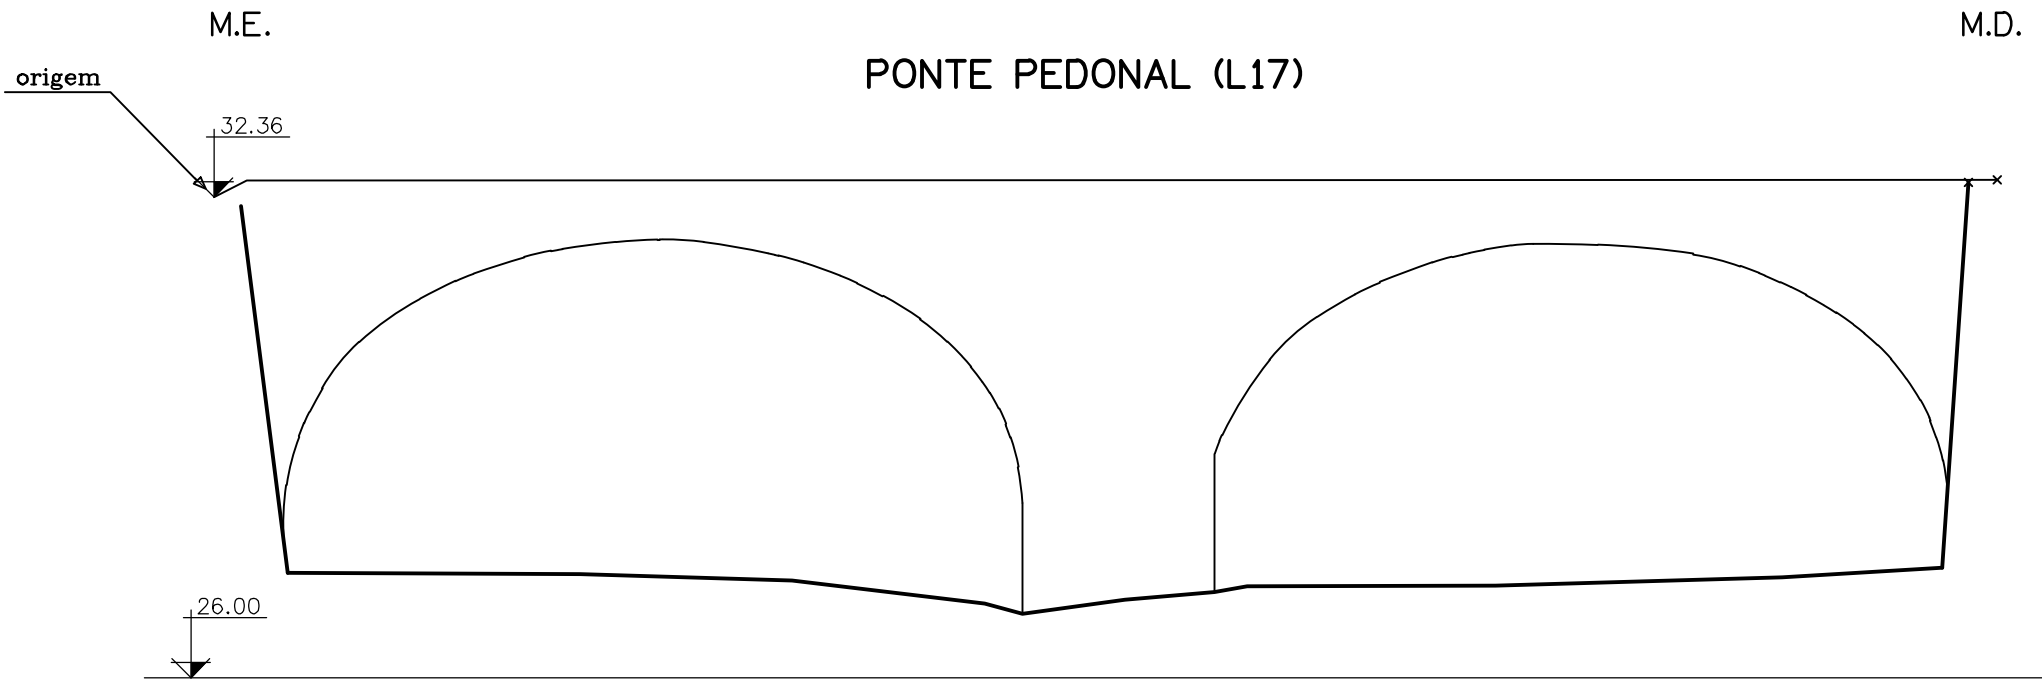


coordenadas da origem -57820.13 8710.22 32.36
largura da ponte 2.75 m
largura nos arcos 2.50 m
largura nos contrafortes 5.50 m

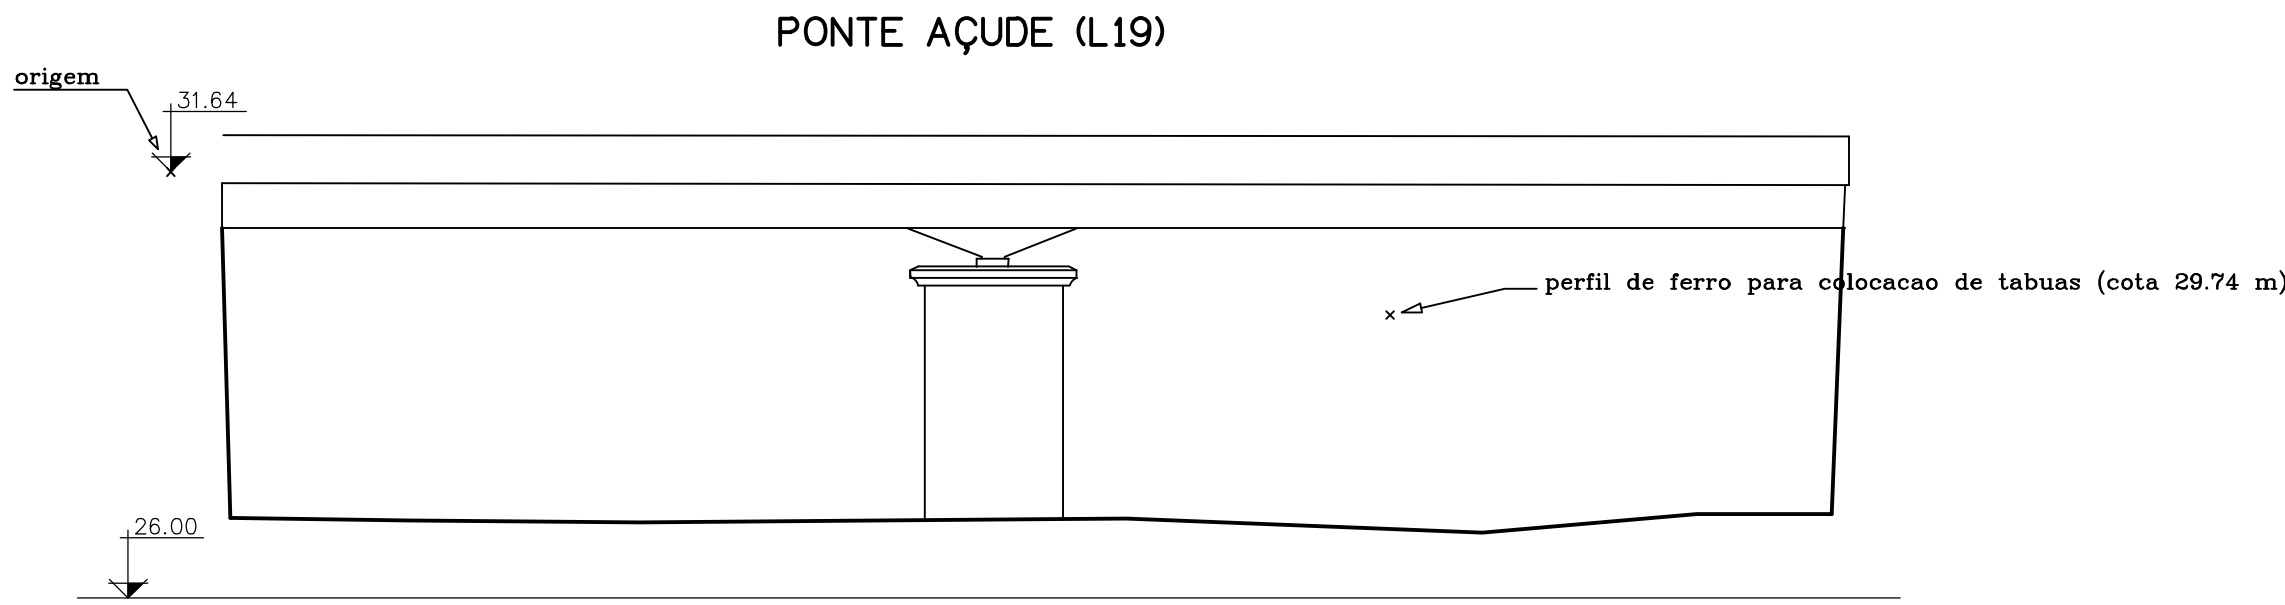


largura do pilar 2.15 m
largura do pilar + contraforte 3.38 m
coordenadas da origem M -57378.16 P 8979.14 cota 31.64
NOTA so existe contraforte do lado montante

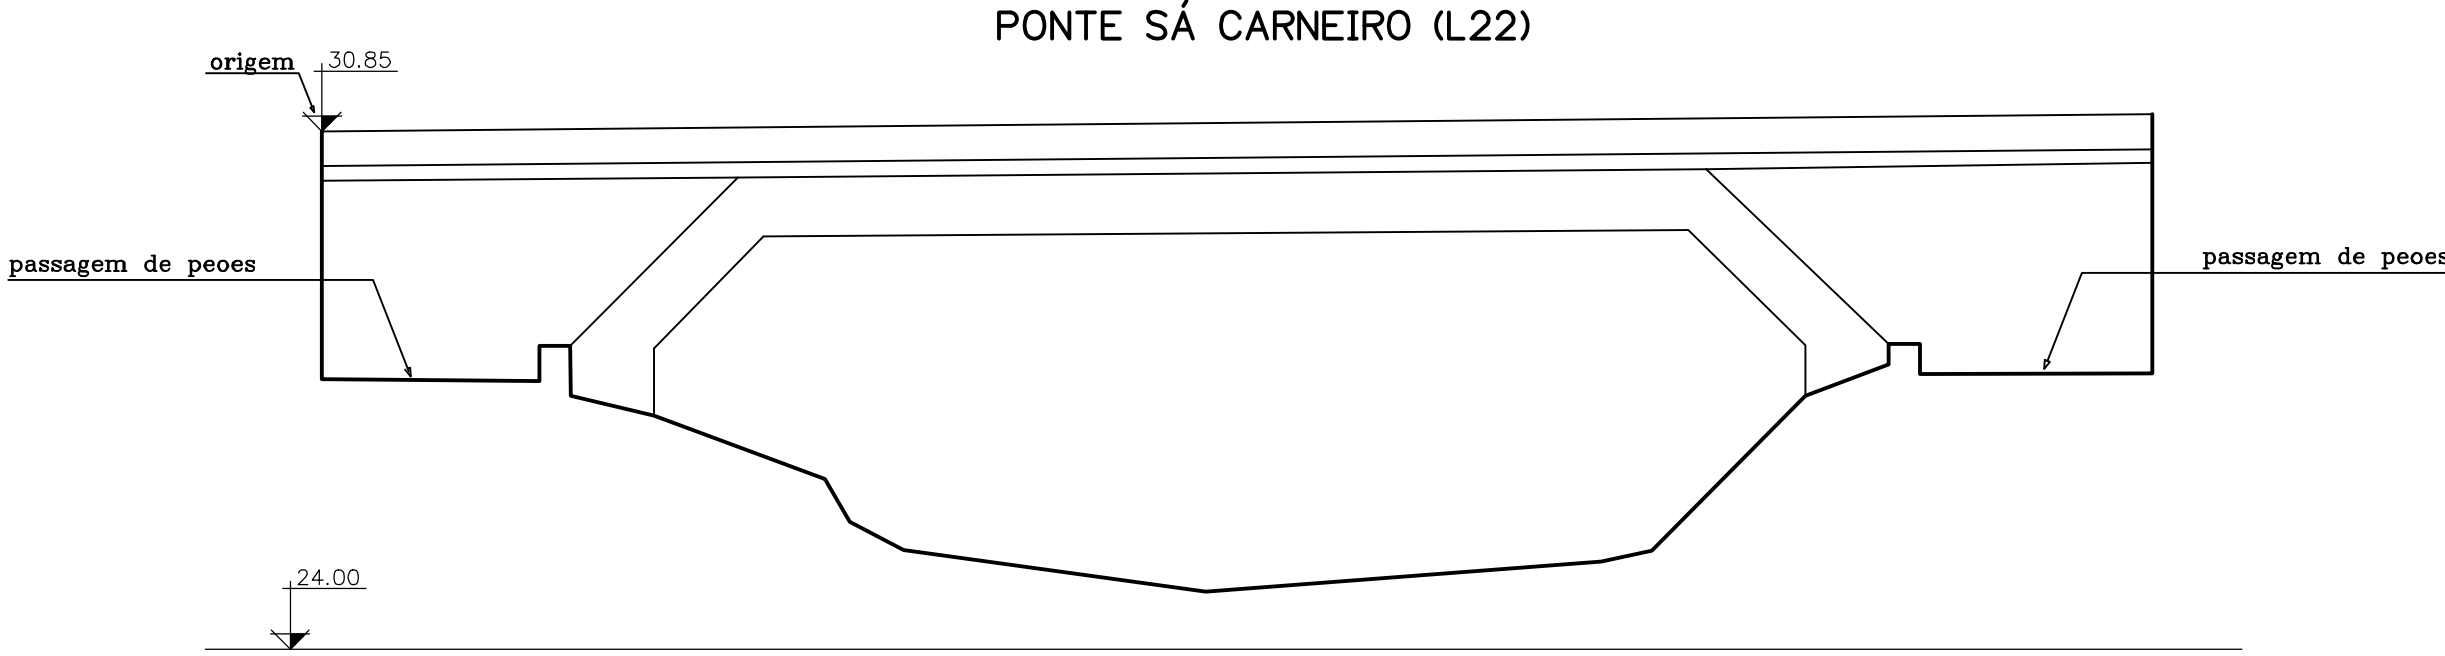

Largura da ponte 17.5 m
Distancia entre a face exterior dos pilares 13.0 m
Origem M -57478.12 P 9280.55 cota 30.85

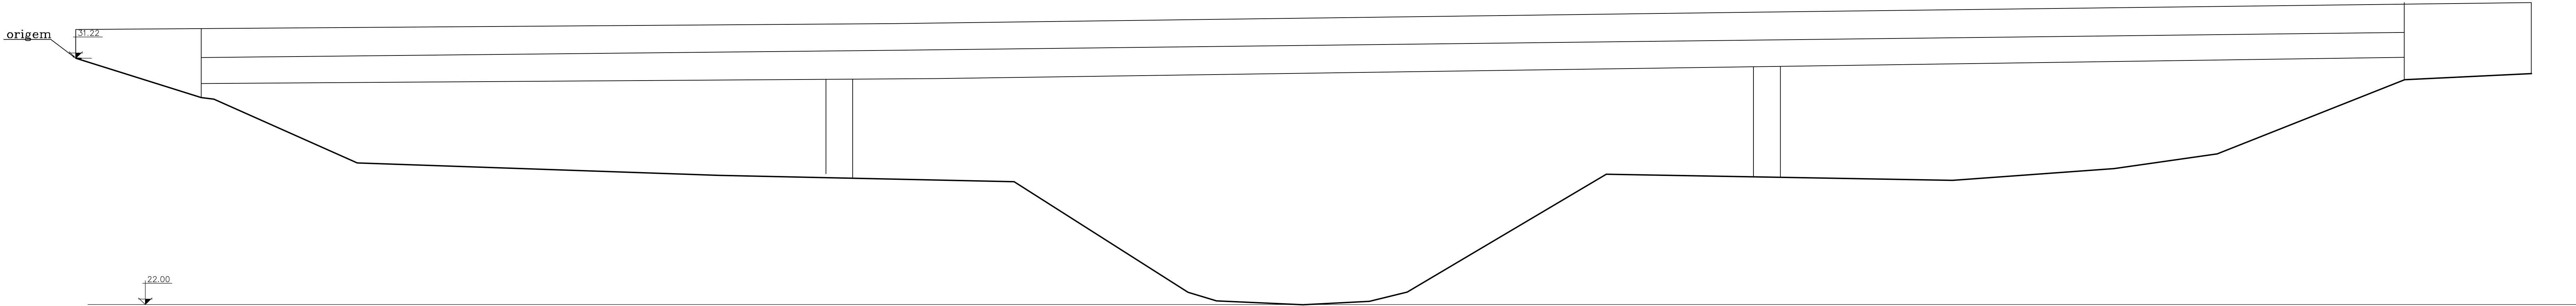

largura da ponte 19.75 m
coordenadas da origem M -58628.07 P 9457.04 cota 31.22

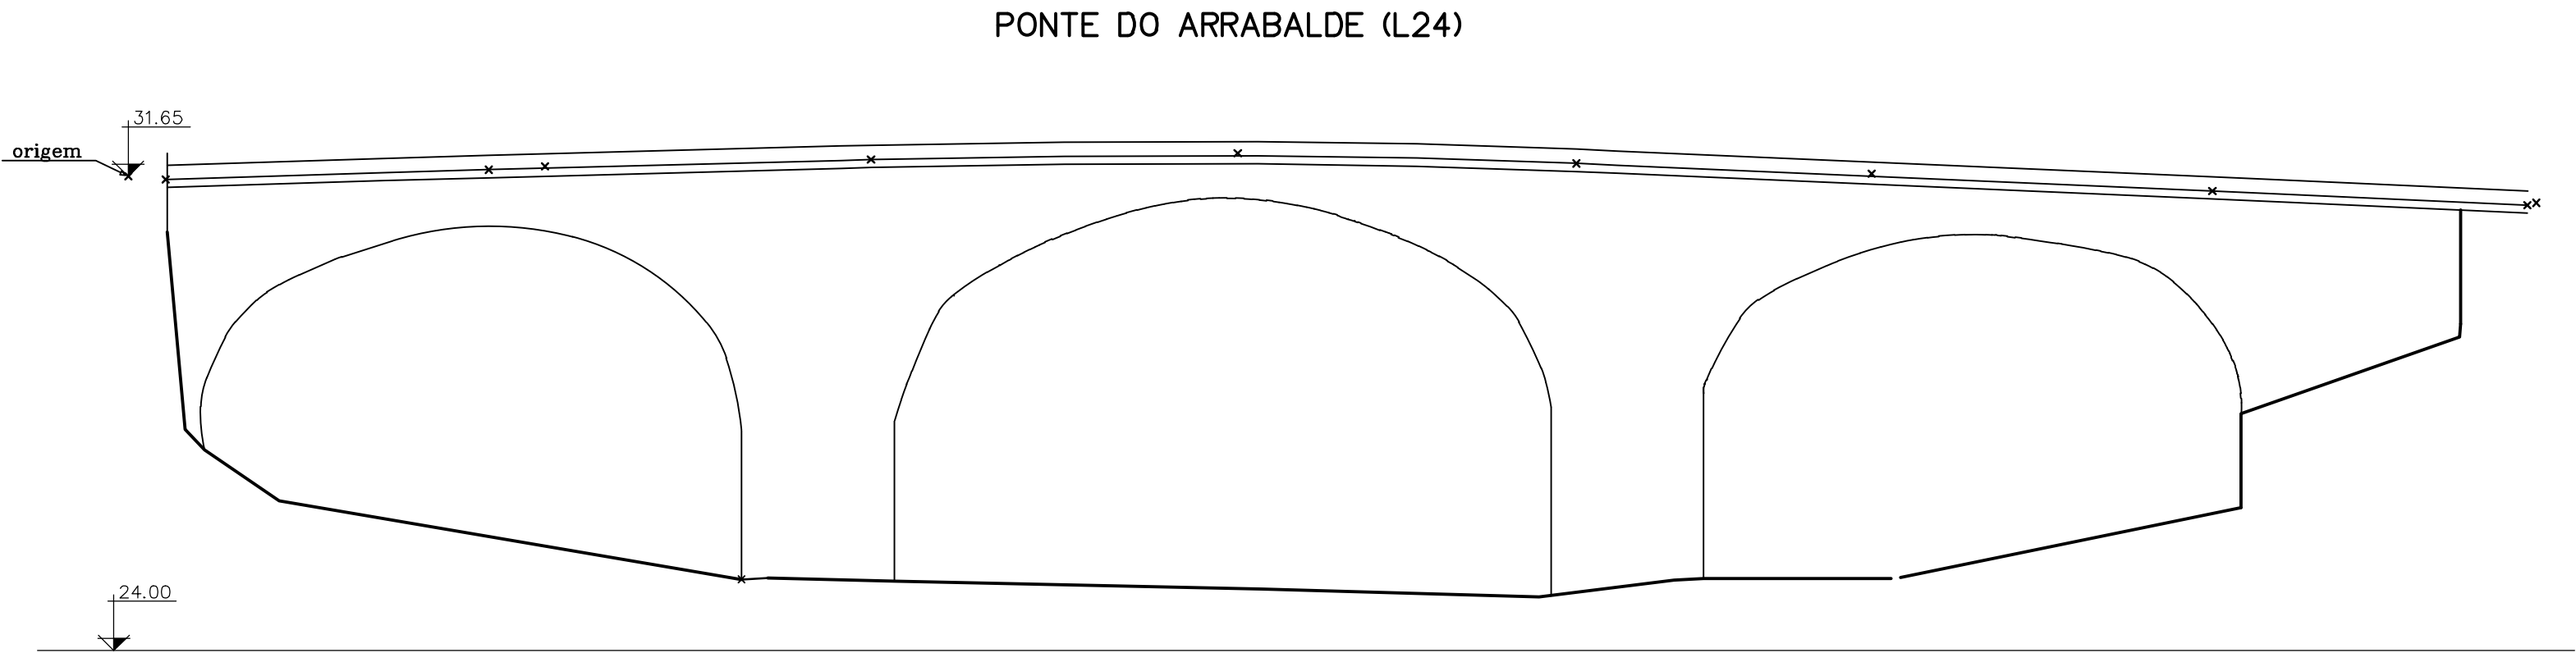

largura do tabuleiro 9.40 m
largura dos arcos 7.65 m
largura dos arcos + contrafortes 11.00 m
coordenadas da origem M -57795.06 P 9344.38 cota 31.65

					/ /	
					/ /	
					/ /	
					/ /	
					/ /	
					/ /	
R	0	1	INTRODUZ NÍVEIS DE REFERÊNCIA			2001/10/19
Revisão		Descrição				Data
						Rúbrica

Projectistas:



HIDROPROJECTO
ENGENHARIA E GESTÃO, S.A.

Autor do Projecto: MANUEL MIRANDA SARAIVA		Ref. do Autor: MA	
Proj. -2001/07/24	Des. -2001/07/25	Verif. -2001/07/27	Aprov. -2001/07/27

Técnico Responsável: CARLA ROLO ANTUNES

 Sociedade para o Desenvolvimento do Programa Polis em Leiria, S.A.	Título : ESTUDO HIDROLÓGICO/HIDRÁULICO DO RIO LIS, NA ZONA DE INTERVENÇÃO DO PROGRAMA Polis NA CIDADE DE LEIRIA						
	Rubrica Orçamental	3	0	0	0	3	0
	Número de Contrato	3	0	0	1	C	N
		0	0	3			

Disciplina: OBRAS HIDRÁULICAS				Cód. Disciplina		O	B	H
Zona: PROGRAMA Polis NA CIDADE DE LEIRIA						Escala: 1/100		
Descrição: ALÇADOS DAS PONTES (FOLHA 2/2) - PONTES: PEDONAL, AÇUDE, SA CARNEIRO, ARRABALDE E I.C.2						Data: 2001/07/27		
Nome do ficheiro: 300.00.01.OBH.LV.AL.014.01.DWG				Tipo / Versão : AutoCAD 2000				
Tipo/ Nº Documento	D	E	S	300.00.01.OBH.LV.AL.014.01			Revisão:	
							R	0 1