
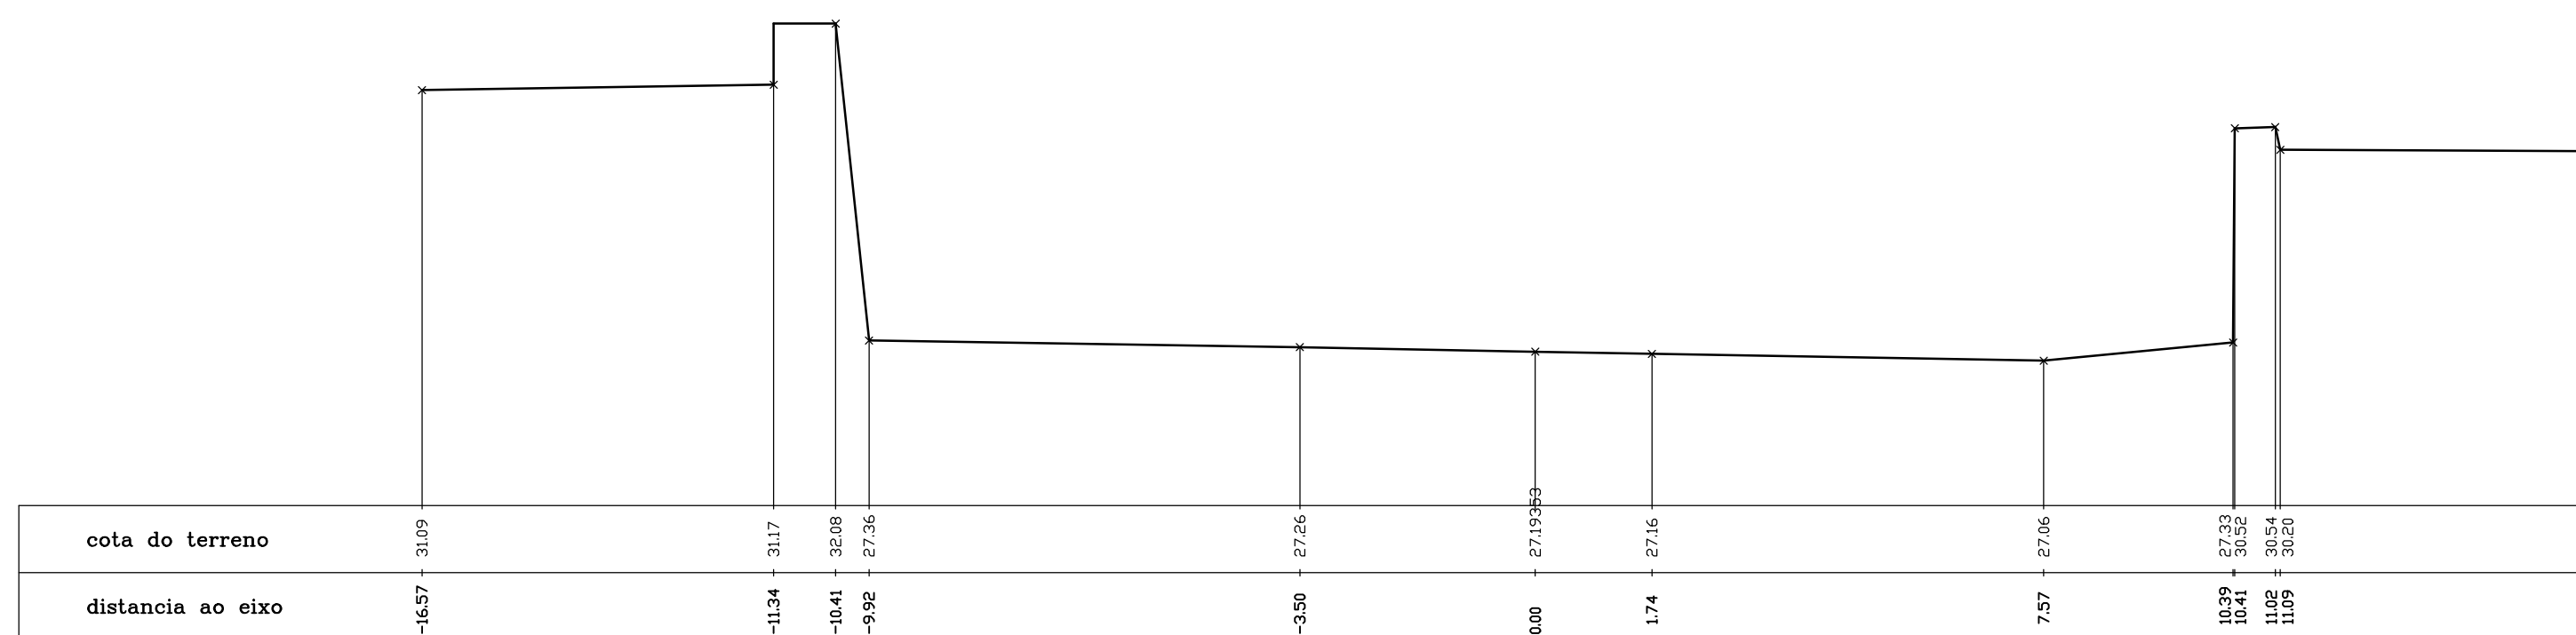
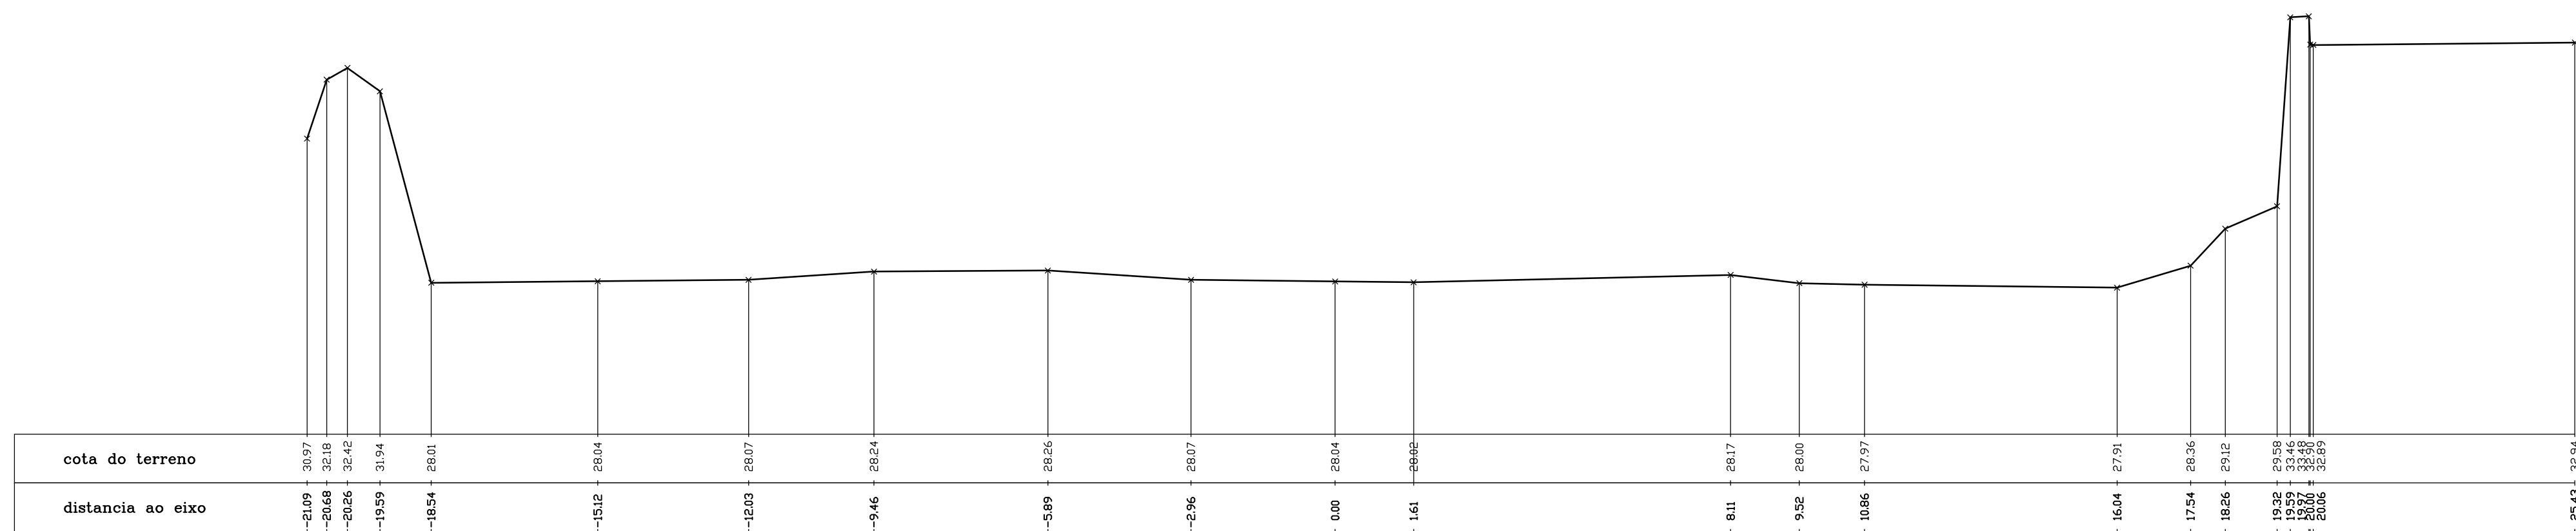
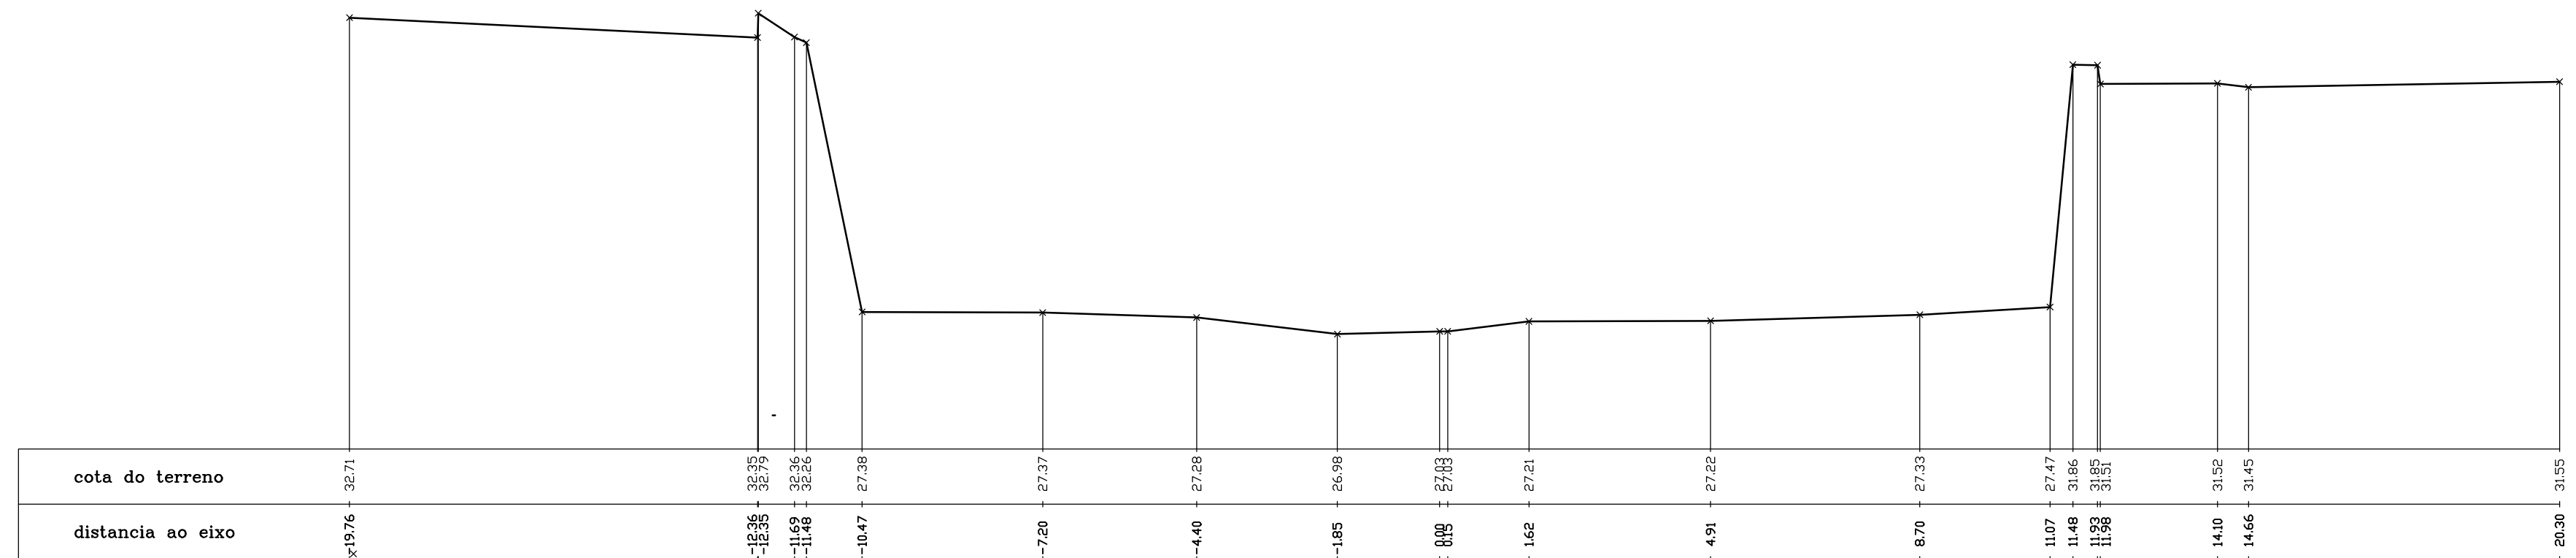
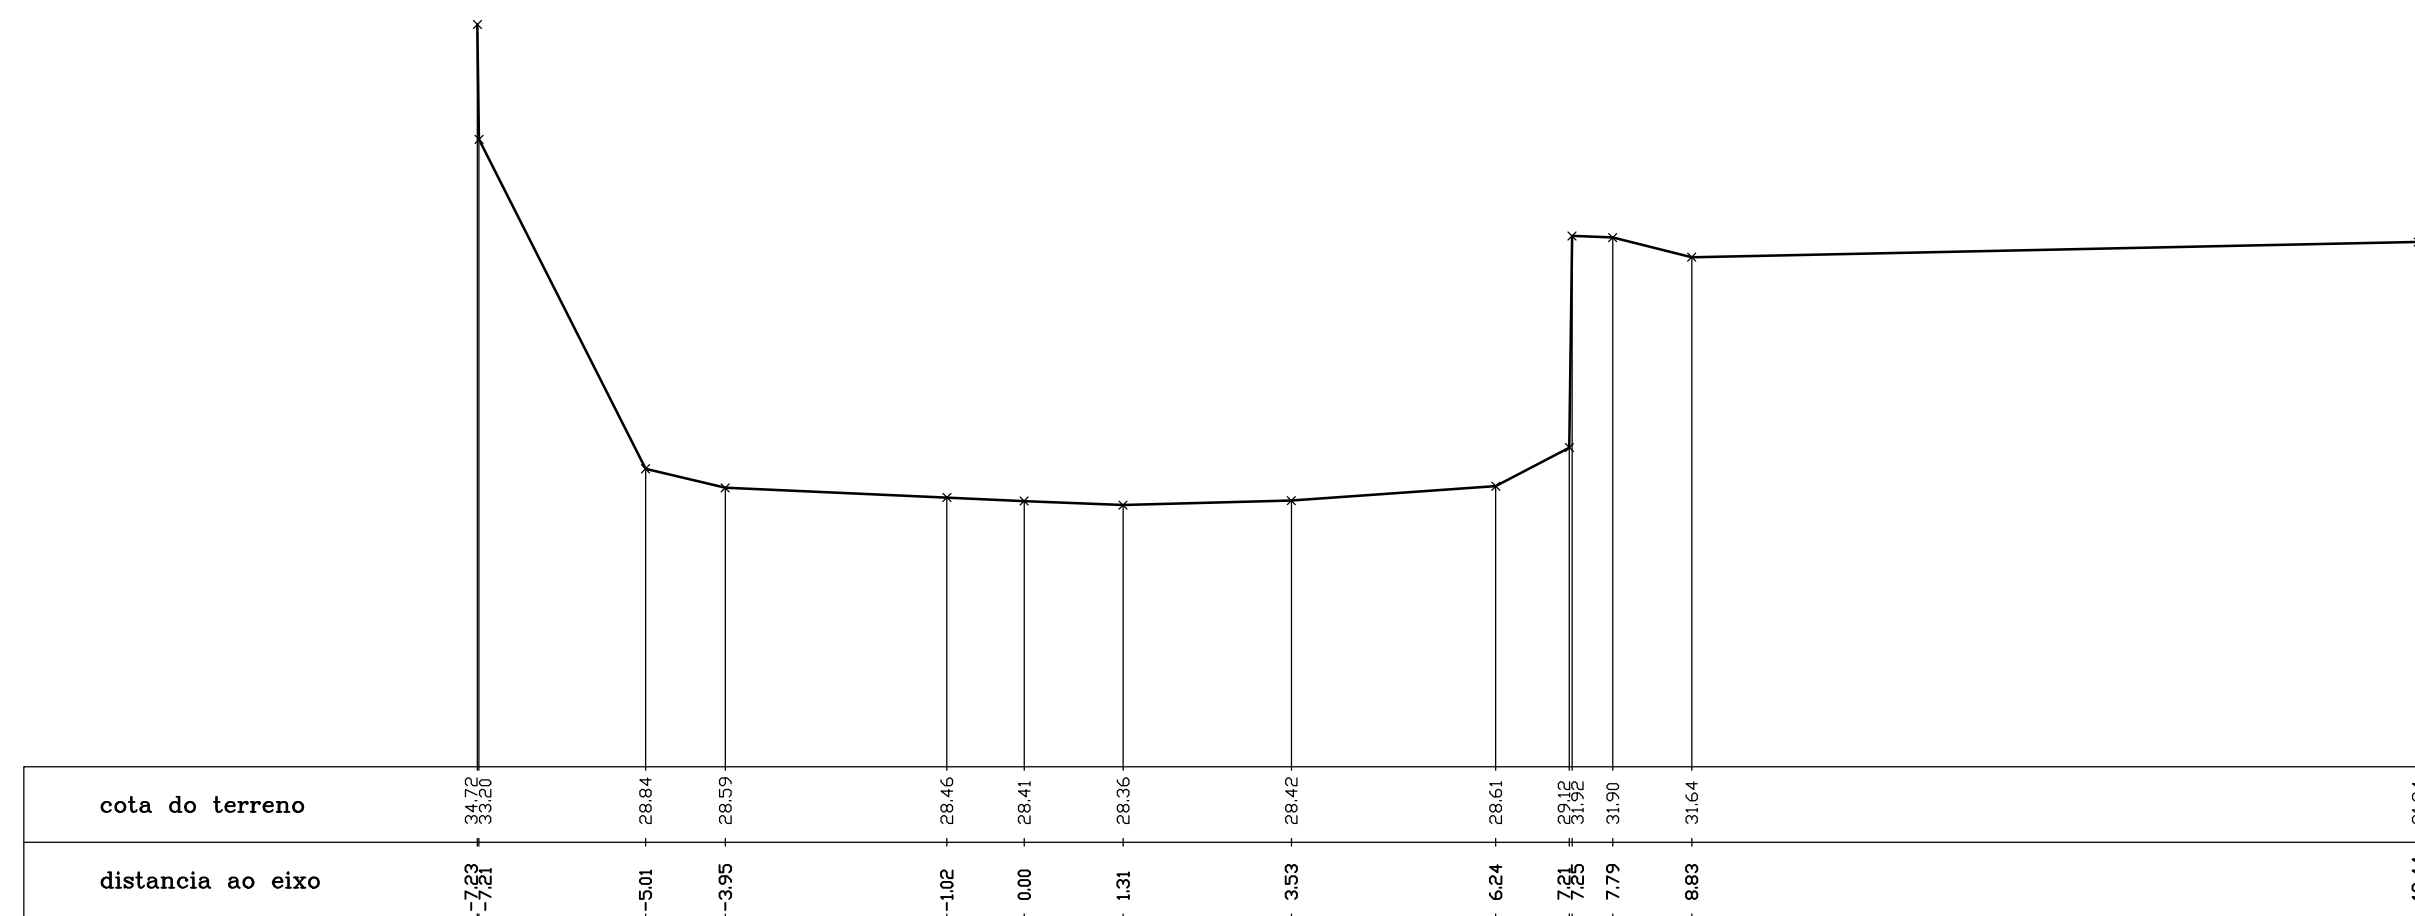
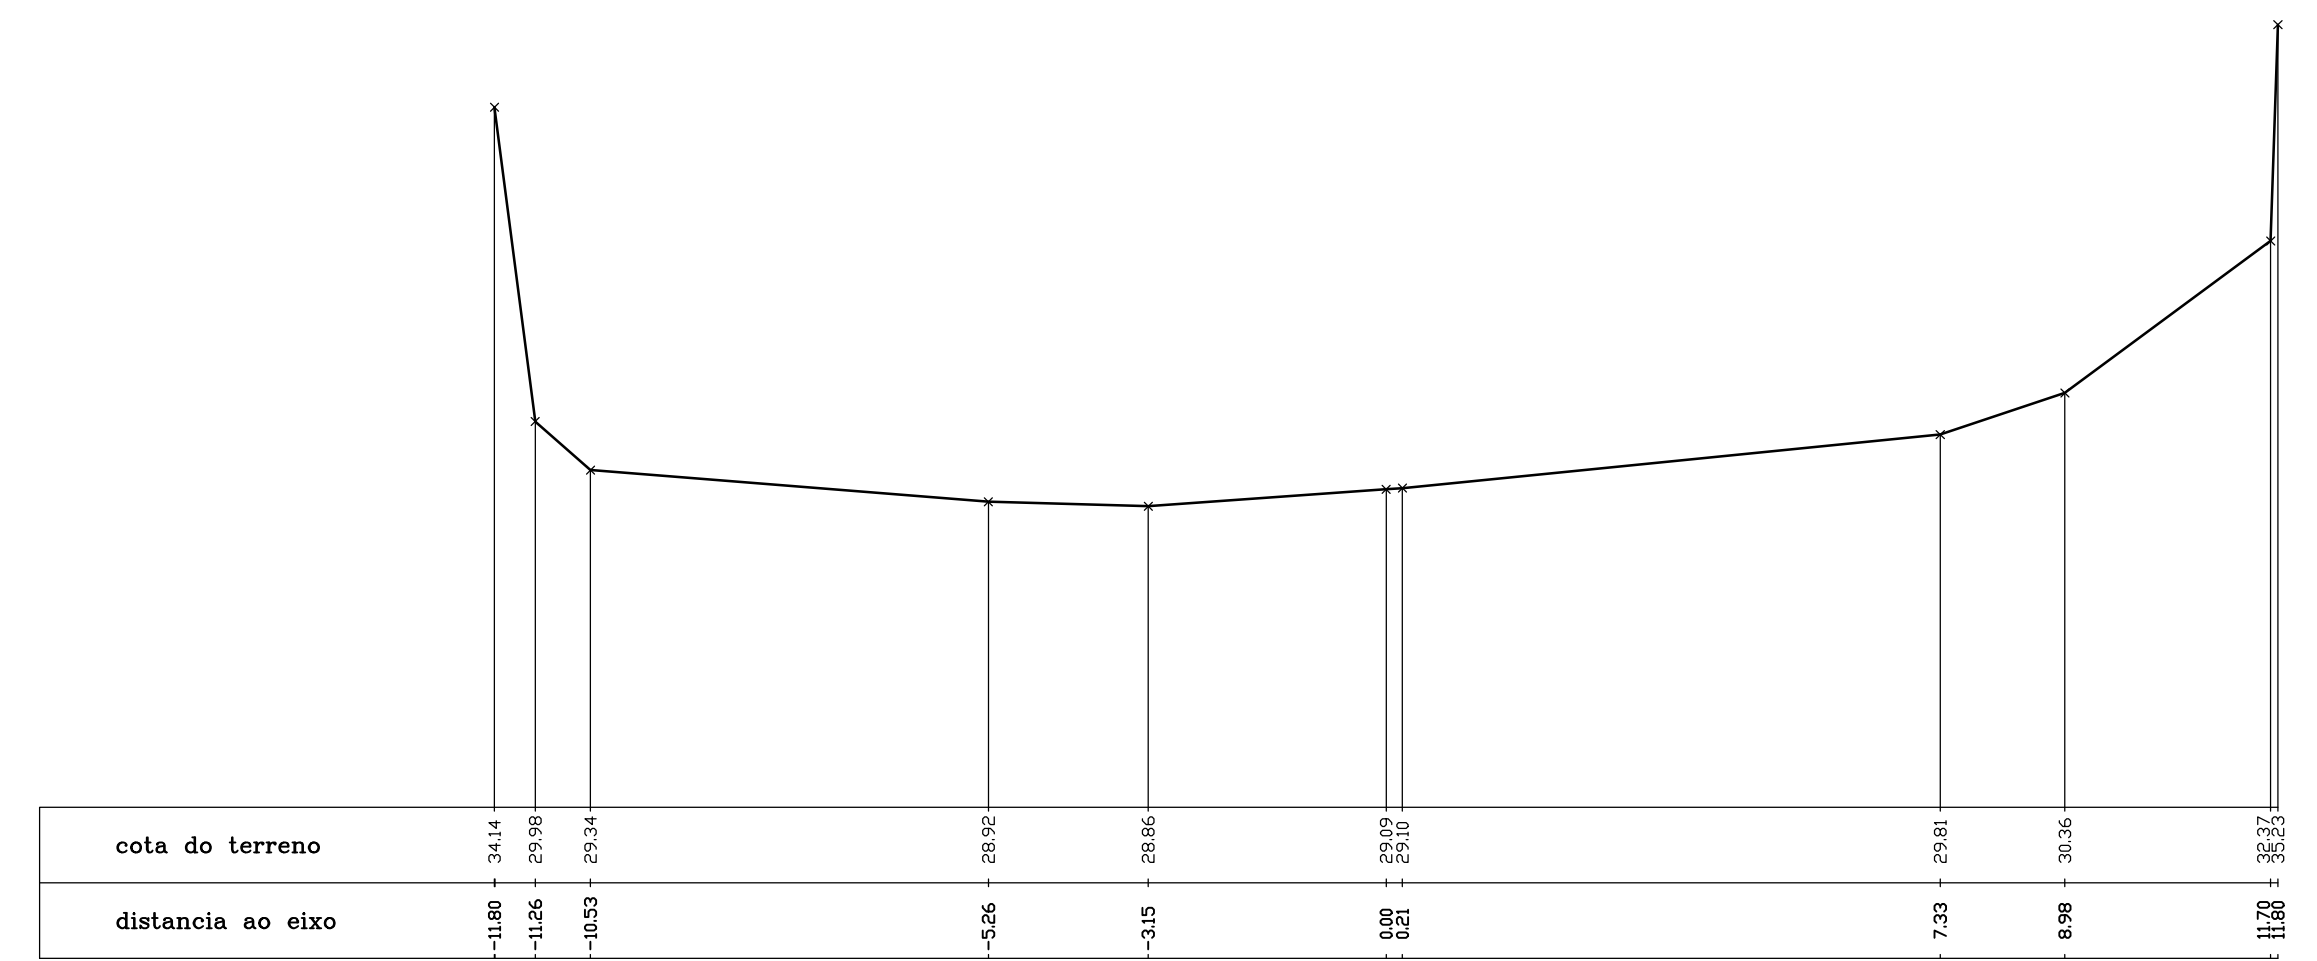


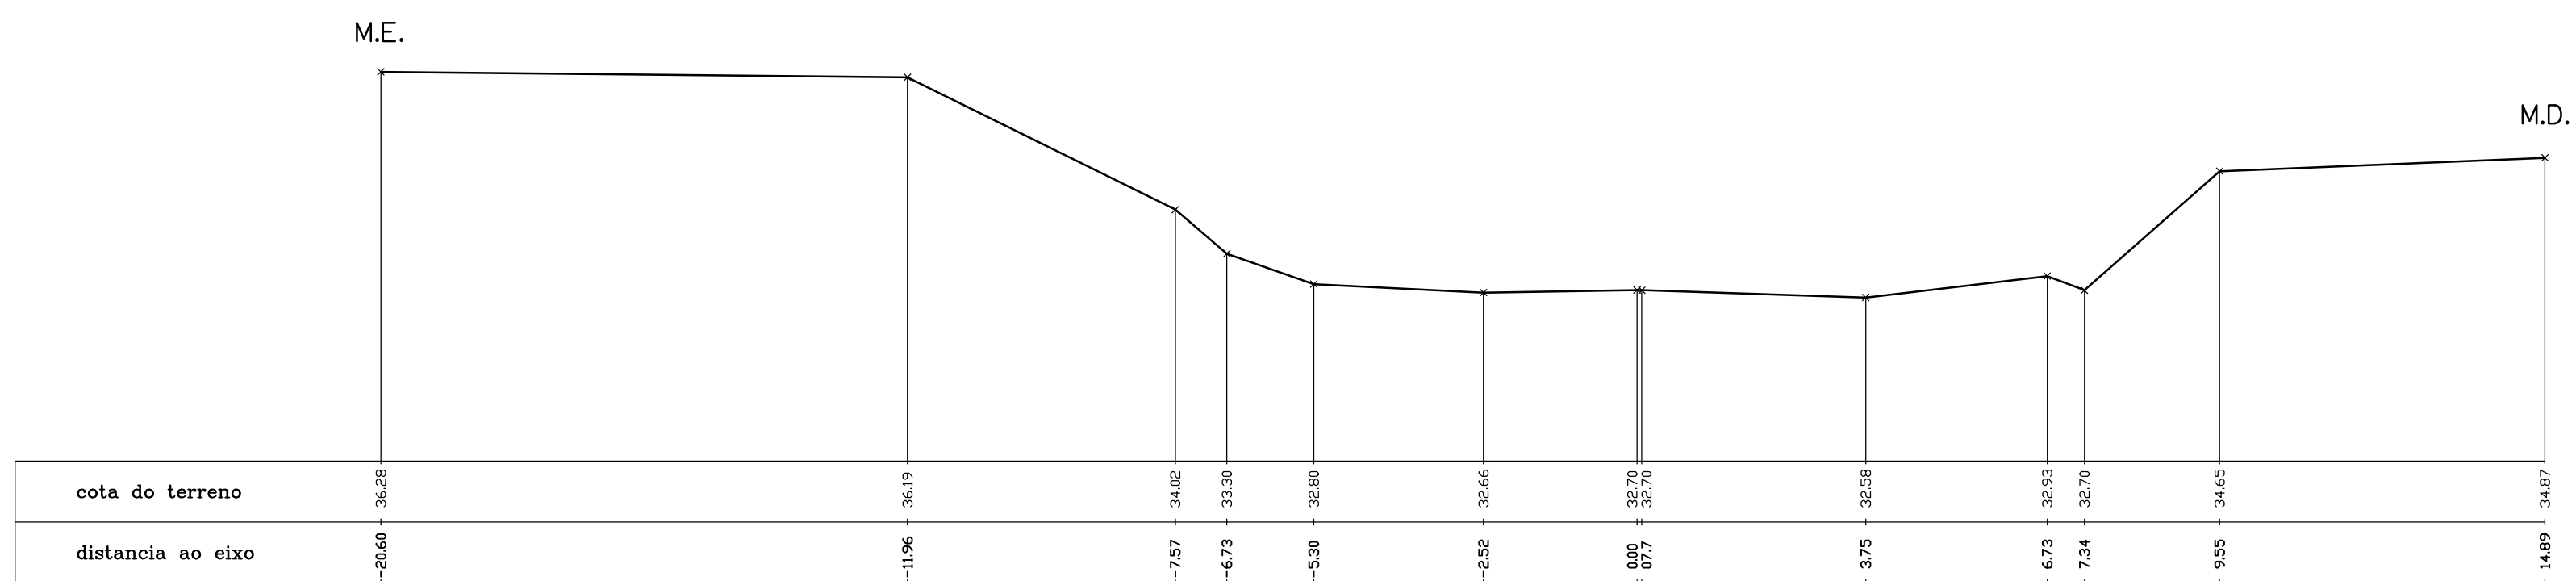

				/ /	
				/ /	
				/ /	
				/ /	
				/ /	
				/ /	
				/ /	
				/ /	
Revisão	Descrição			Data	Rúbrica

Projectistas:

HIDROPROJECTO

ENGENHARIA E GESTÃO, S.A.

Autor do Projeto: MANUEL MIRANDA SARAIVA			Ref. do Autor: MA		
Proj. -2001/07/24	Des. -2001/07/25	Verif. -2001/07/27	Aprov. -2001/07/27		

Técnico Responsável: CARLA ROLO ANTUNES

  Sociedade para o Desenvolvimento do Programa Polis em Leiria, S.A.	Título : ESTUDO HIDROLÓGICO/HIDRÁULICO DO RIO LIS, NA ZONA DE INTERVENÇÃO DO PROGRAMA Polis NA CIDADE DE LEIRIA											
	Rubrica Orçamental		3	0	0	0	3	0	1	3	4	
	Número de Contrato		3	0	0	1	C	N	0	0	3	

Disciplina:	OBRAS HIDRÁULICAS	Cód. Disciplina	O	B	H
-------------	-------------------	-----------------	---	---	---

Zona:	PROGRAMA Polis NA CIDADE DE LEIRIA	Escala: 1/100 Data: 2001/07/27
Descrição:	PERFIS TRANSVERSAIS (L13 a L18)	

Nome do ficheiro: 300.00.01.OBH.LV.PF.007.00.DWG						Tipo / Versão : AutoCAD 2000					
Tipo/ Nº Documento	D	E	S	300.00.01.OBH.LV.PF.007.00				Revisão:	R	0	0