




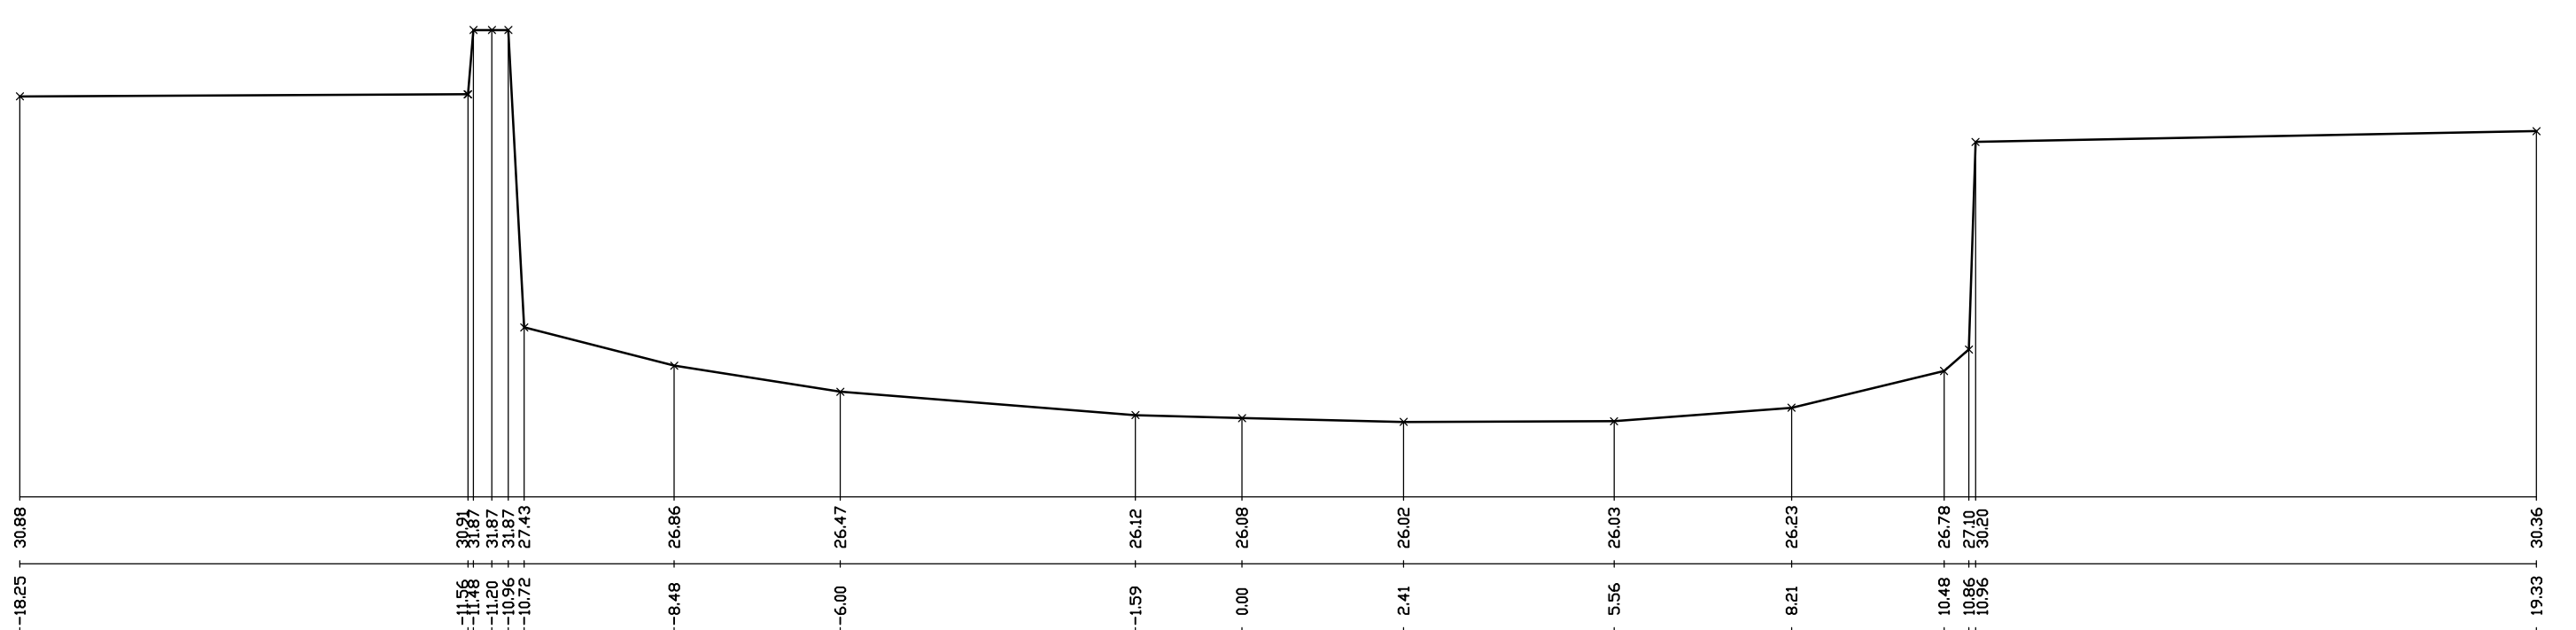

L20

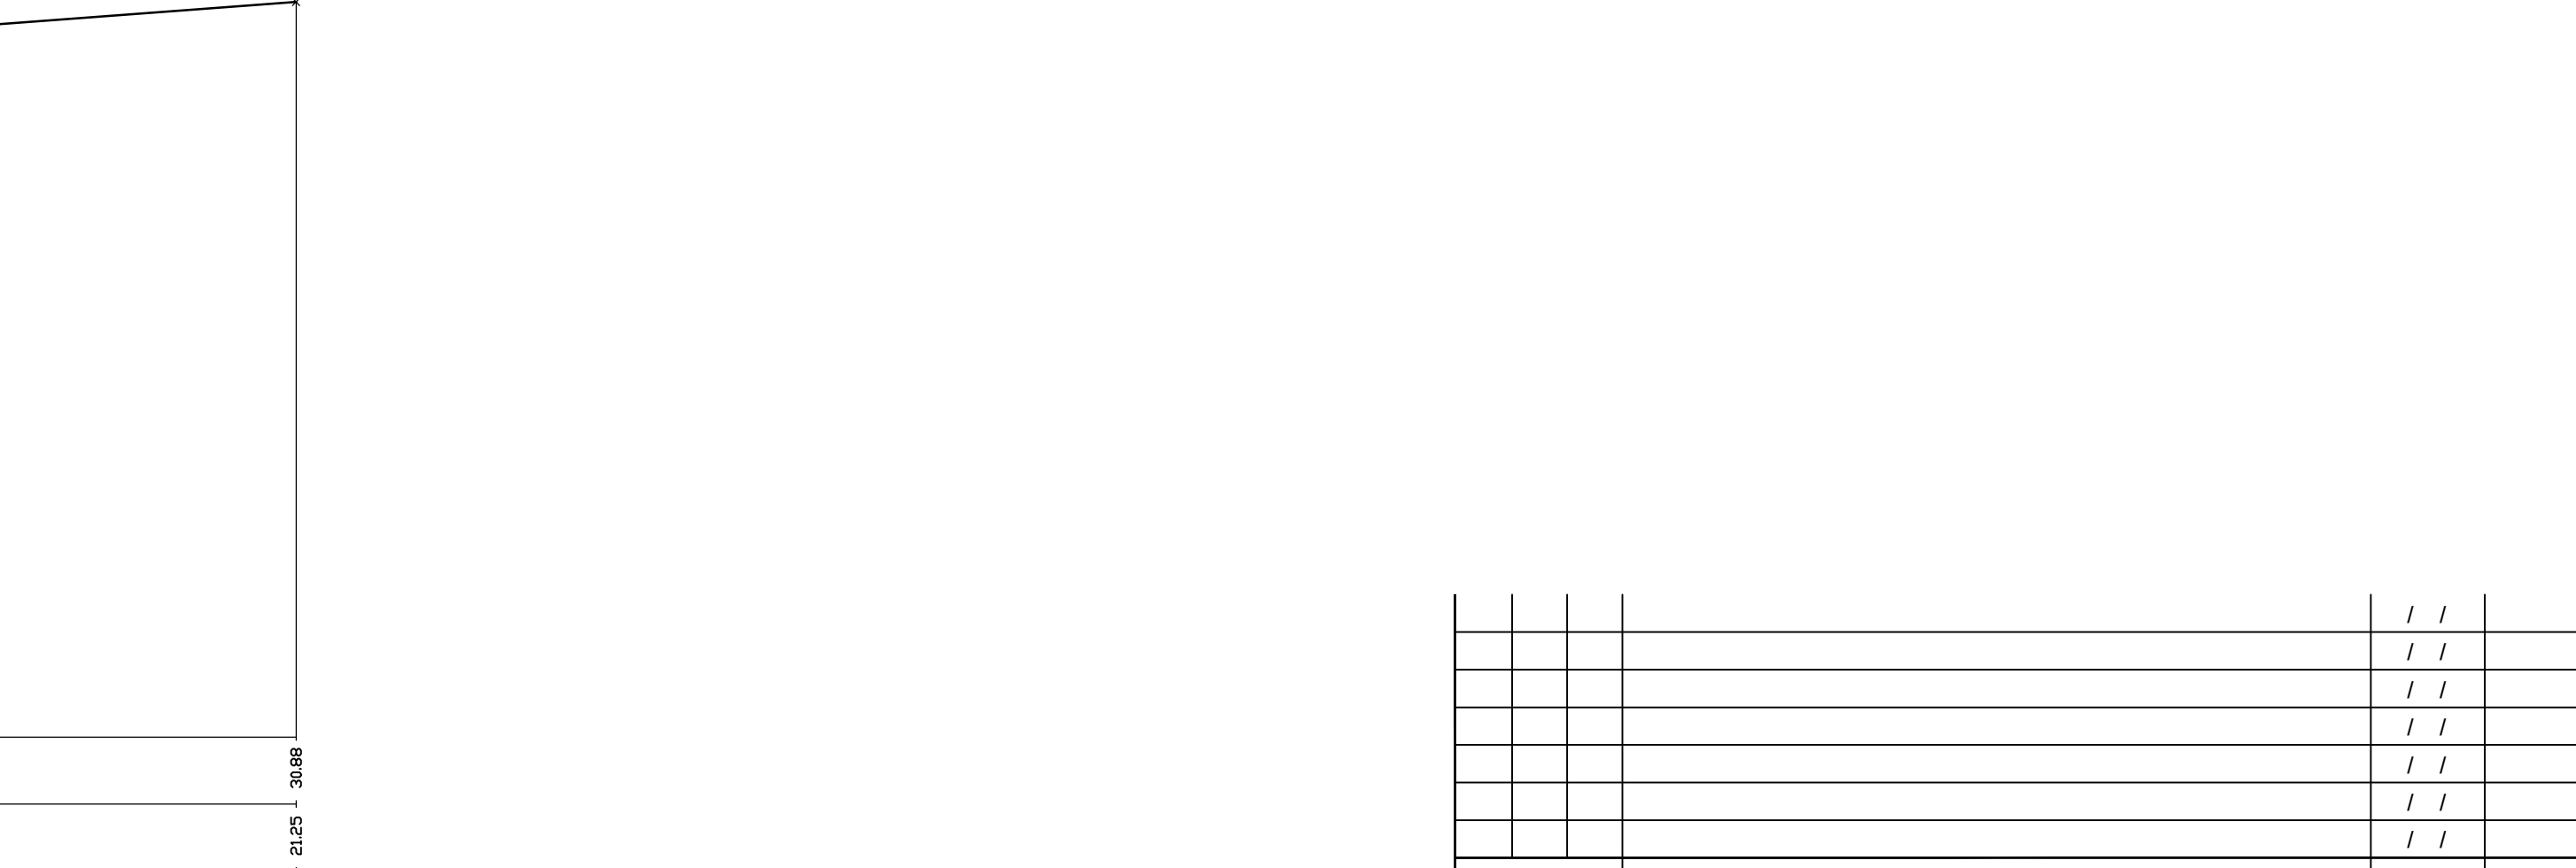

Projectist

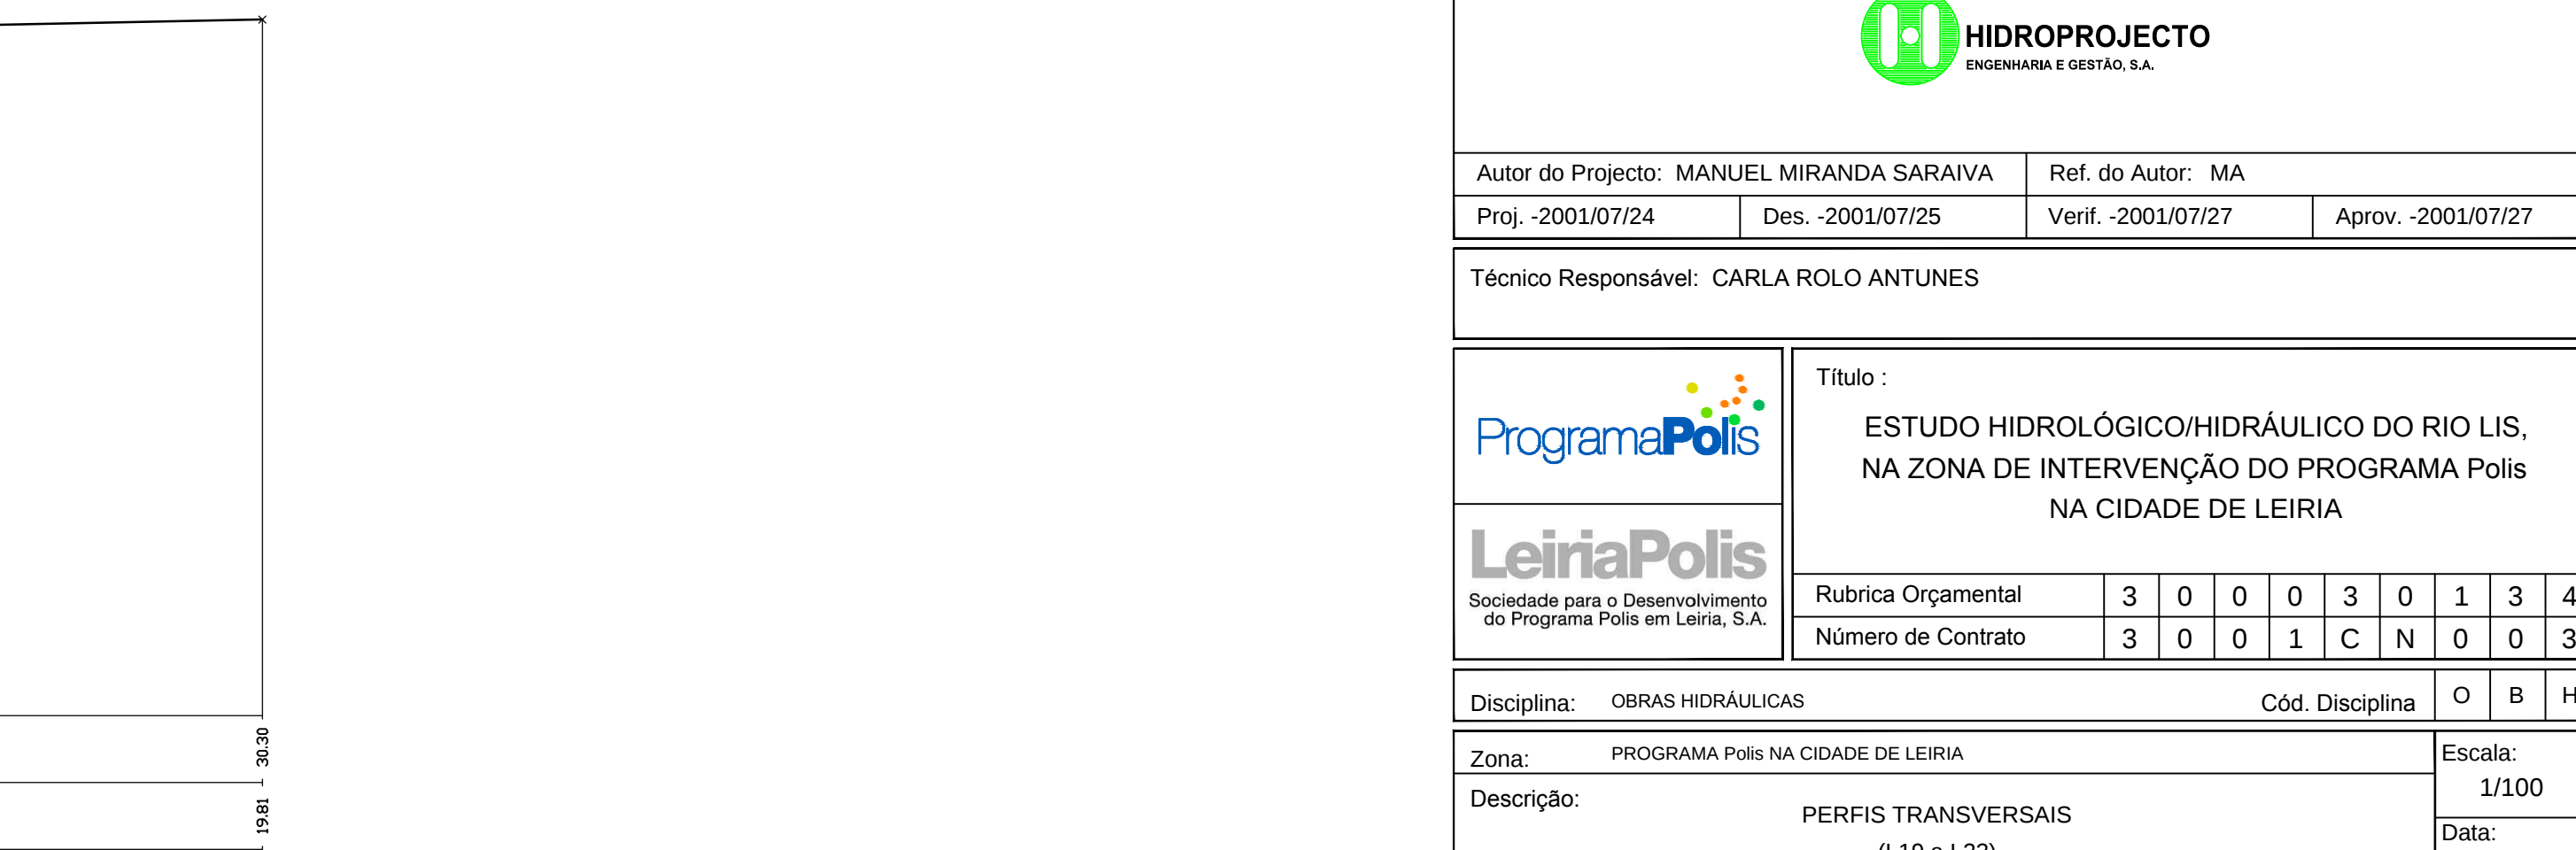

	Nome do
	Tipo/

Revisão	Descrição	Data	Rúbrica
---------	-----------	------	---------



HIDROPROJECTO
ENGENHARIA E GESTÃO, S.A.

Proj. -2001/07/24	Des. -2001/07/25	Verif. -2001/07/27
-------------------	------------------	--------------------

Técnico Responsável: CARLA ROLO ANTUNES

ProgramaPolis

Título :
ESTUDO HIDROLÓGICO/HIDRÁULICO DO RIO LIS,
NA ZONA DE INTERVENÇÃO DO PROGRAMA Polis
NA CIDADE DE LEIRIA

Rubrica Orçamental	3	0	0	0	3	0	1	3	4
Número de Contrato	3	0	0	1	C	N	0	0	3

Disciplina:	OBRAS HIDRÁULICAS	Cód. Disciplina	O	B	H
-------------	-------------------	-----------------	---	---	---

Zona:	PROGRAMA Polis NA CIDADE DE LEIRIA	Escala:	1/100
Descrição:	PERFIS TRANSVERSAIS (L19 a L23)	Data:	2001/07/27

Nome do ficheiro: 300.00.01.OBH.LV.PF.008.00.DWG					Tipo / Versão : AutoCAD 2000					
Tipo/ Nº Documento	D	E	S	300.00.01.OBH.LV.PF.008.00			Revisão:	R	0	0