




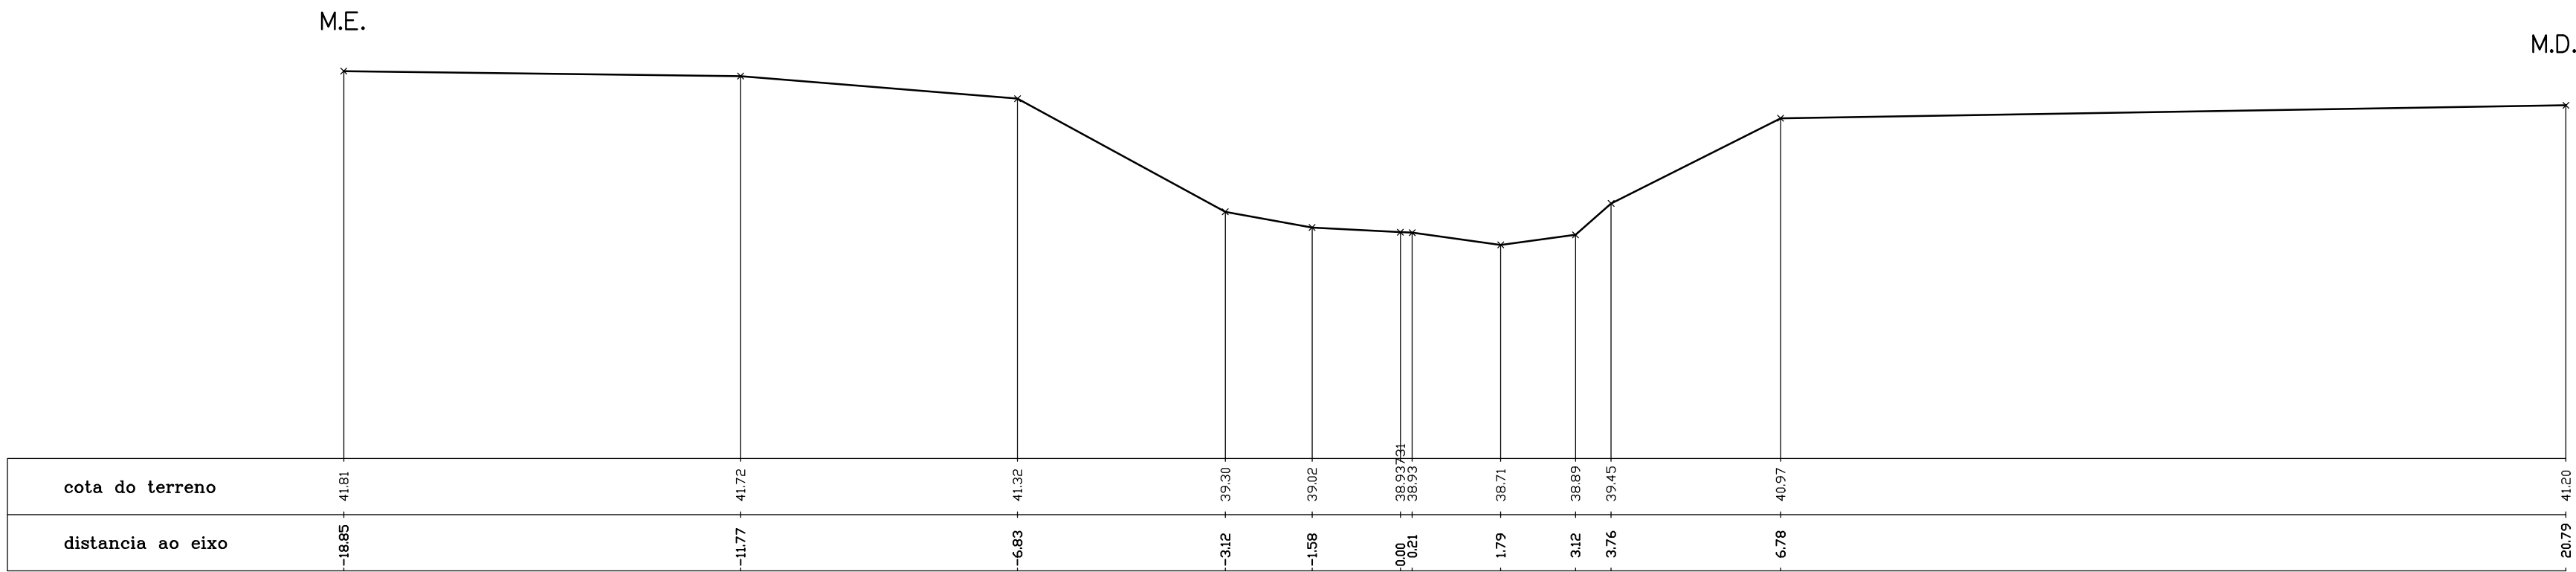

S1

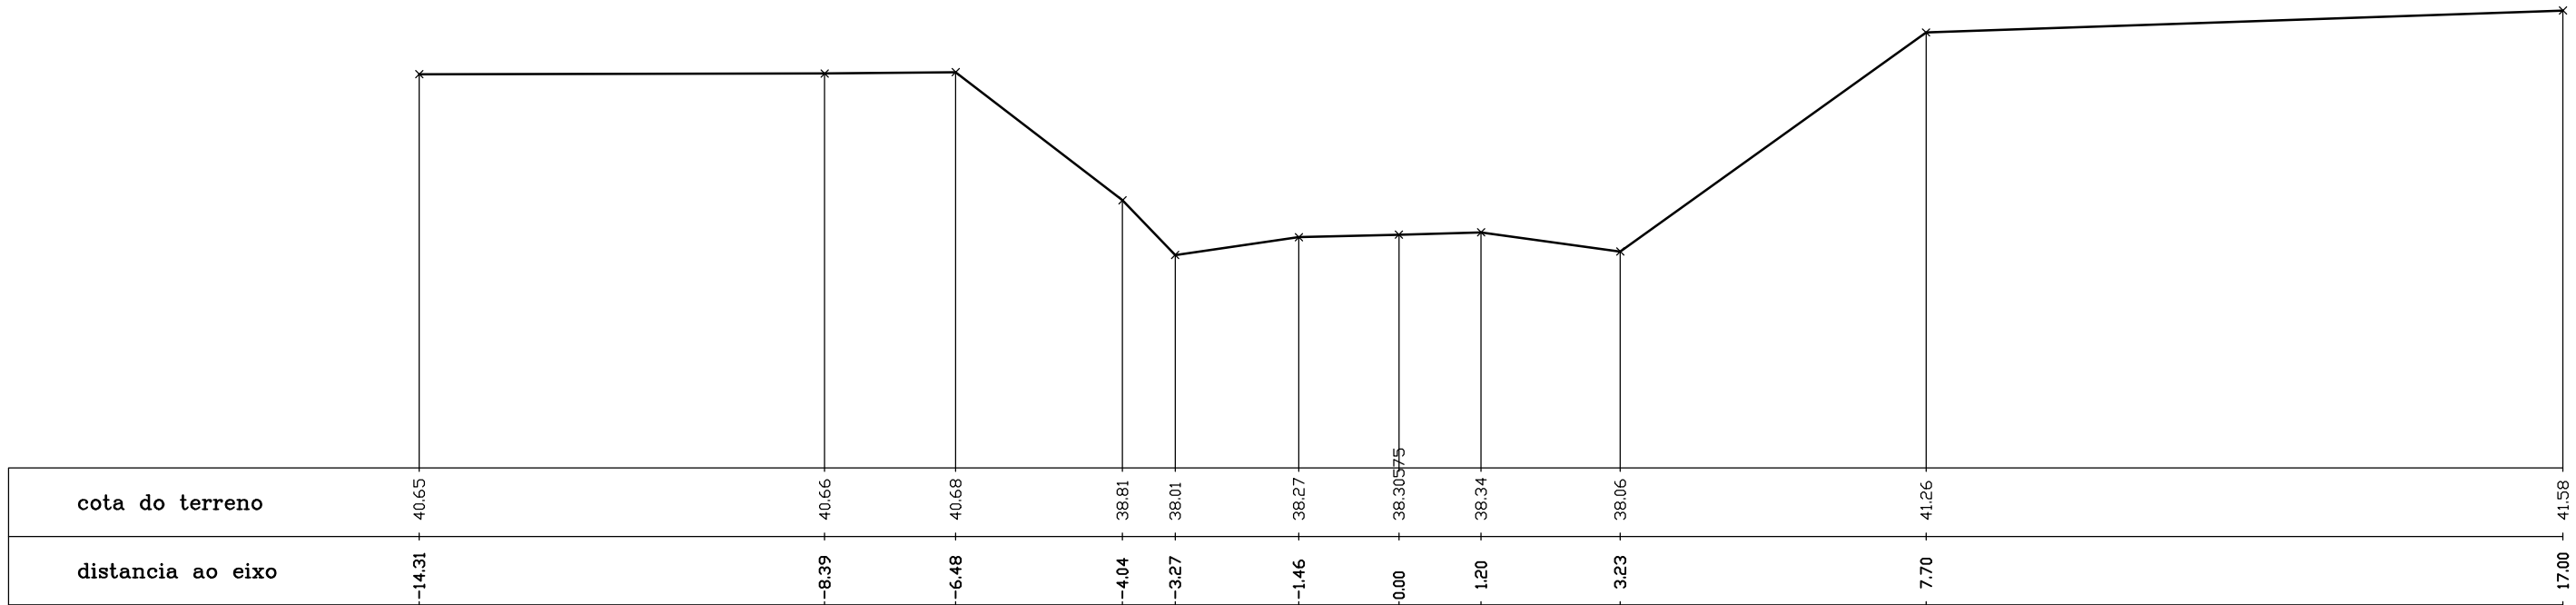

S2

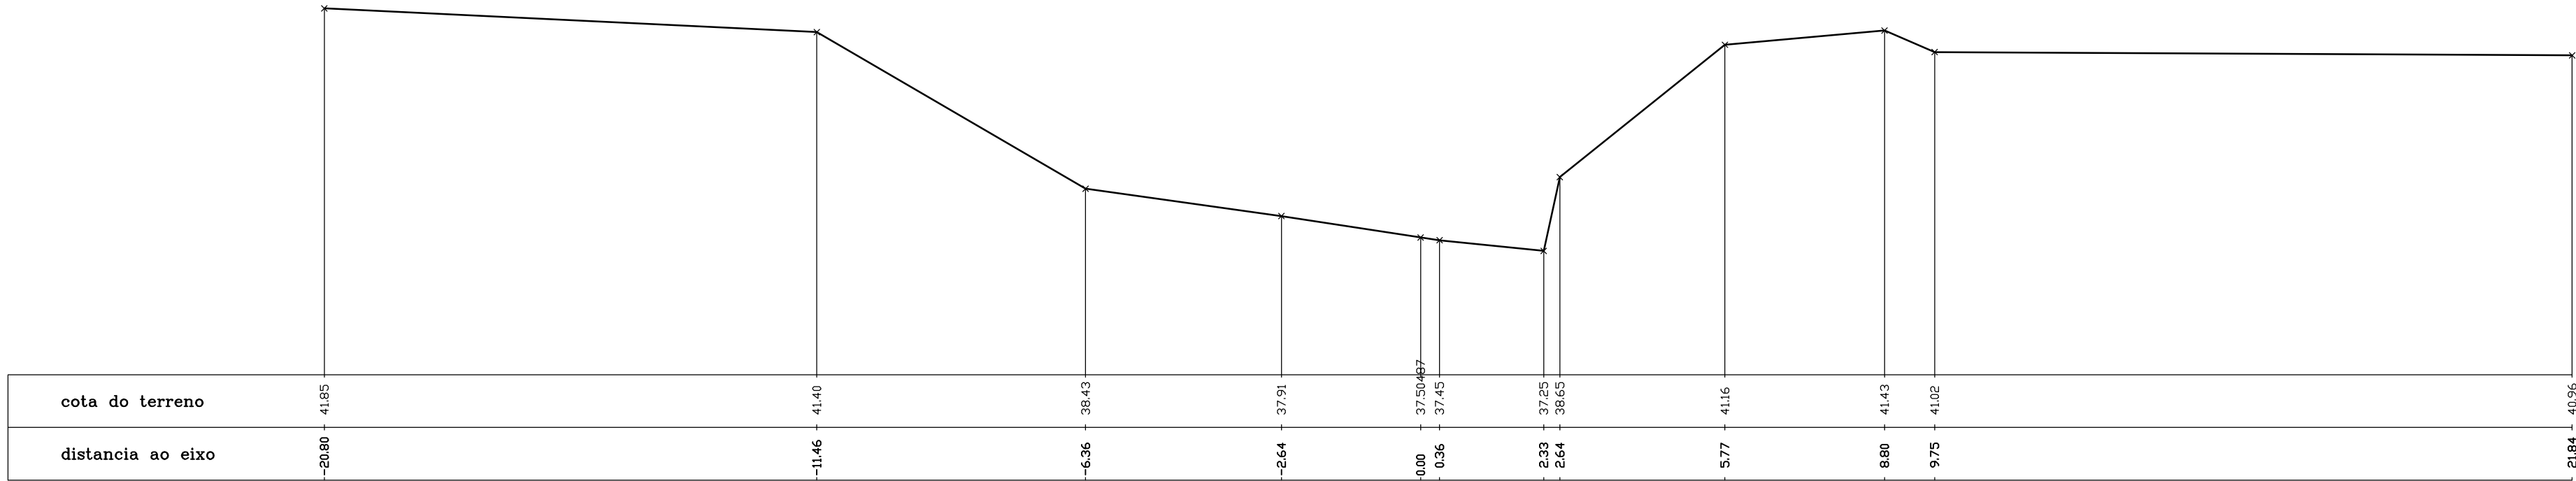

S3

					/	/	
					/	/	
					/	/	
					/	/	
					/	/	
					/	/	
					/	/	

Revisão	Descrição	Data	Rúbrica
---------	-----------	------	---------

Projectistas:



Autor do Projecto:	MANUEL MIRANDA SARAIVA	Ref. do Autor:	MA
Proj. -2001/07/24	Des. -2001/07/25	Verif. -2001/07/27	Aprov. -2001/07/27

Técnico Responsável: CARLA ROLO ANTUNES

 ProgramaPolis Sociedade para o Desenvolvimento do Programa Polis em Leiria, S.A.	Título : ESTUDO HIDROLÓGICO/HIDRÁULICO DO RIO LIS,<											
--	--	--	--	--	--	--	--	--	--	--	--	--