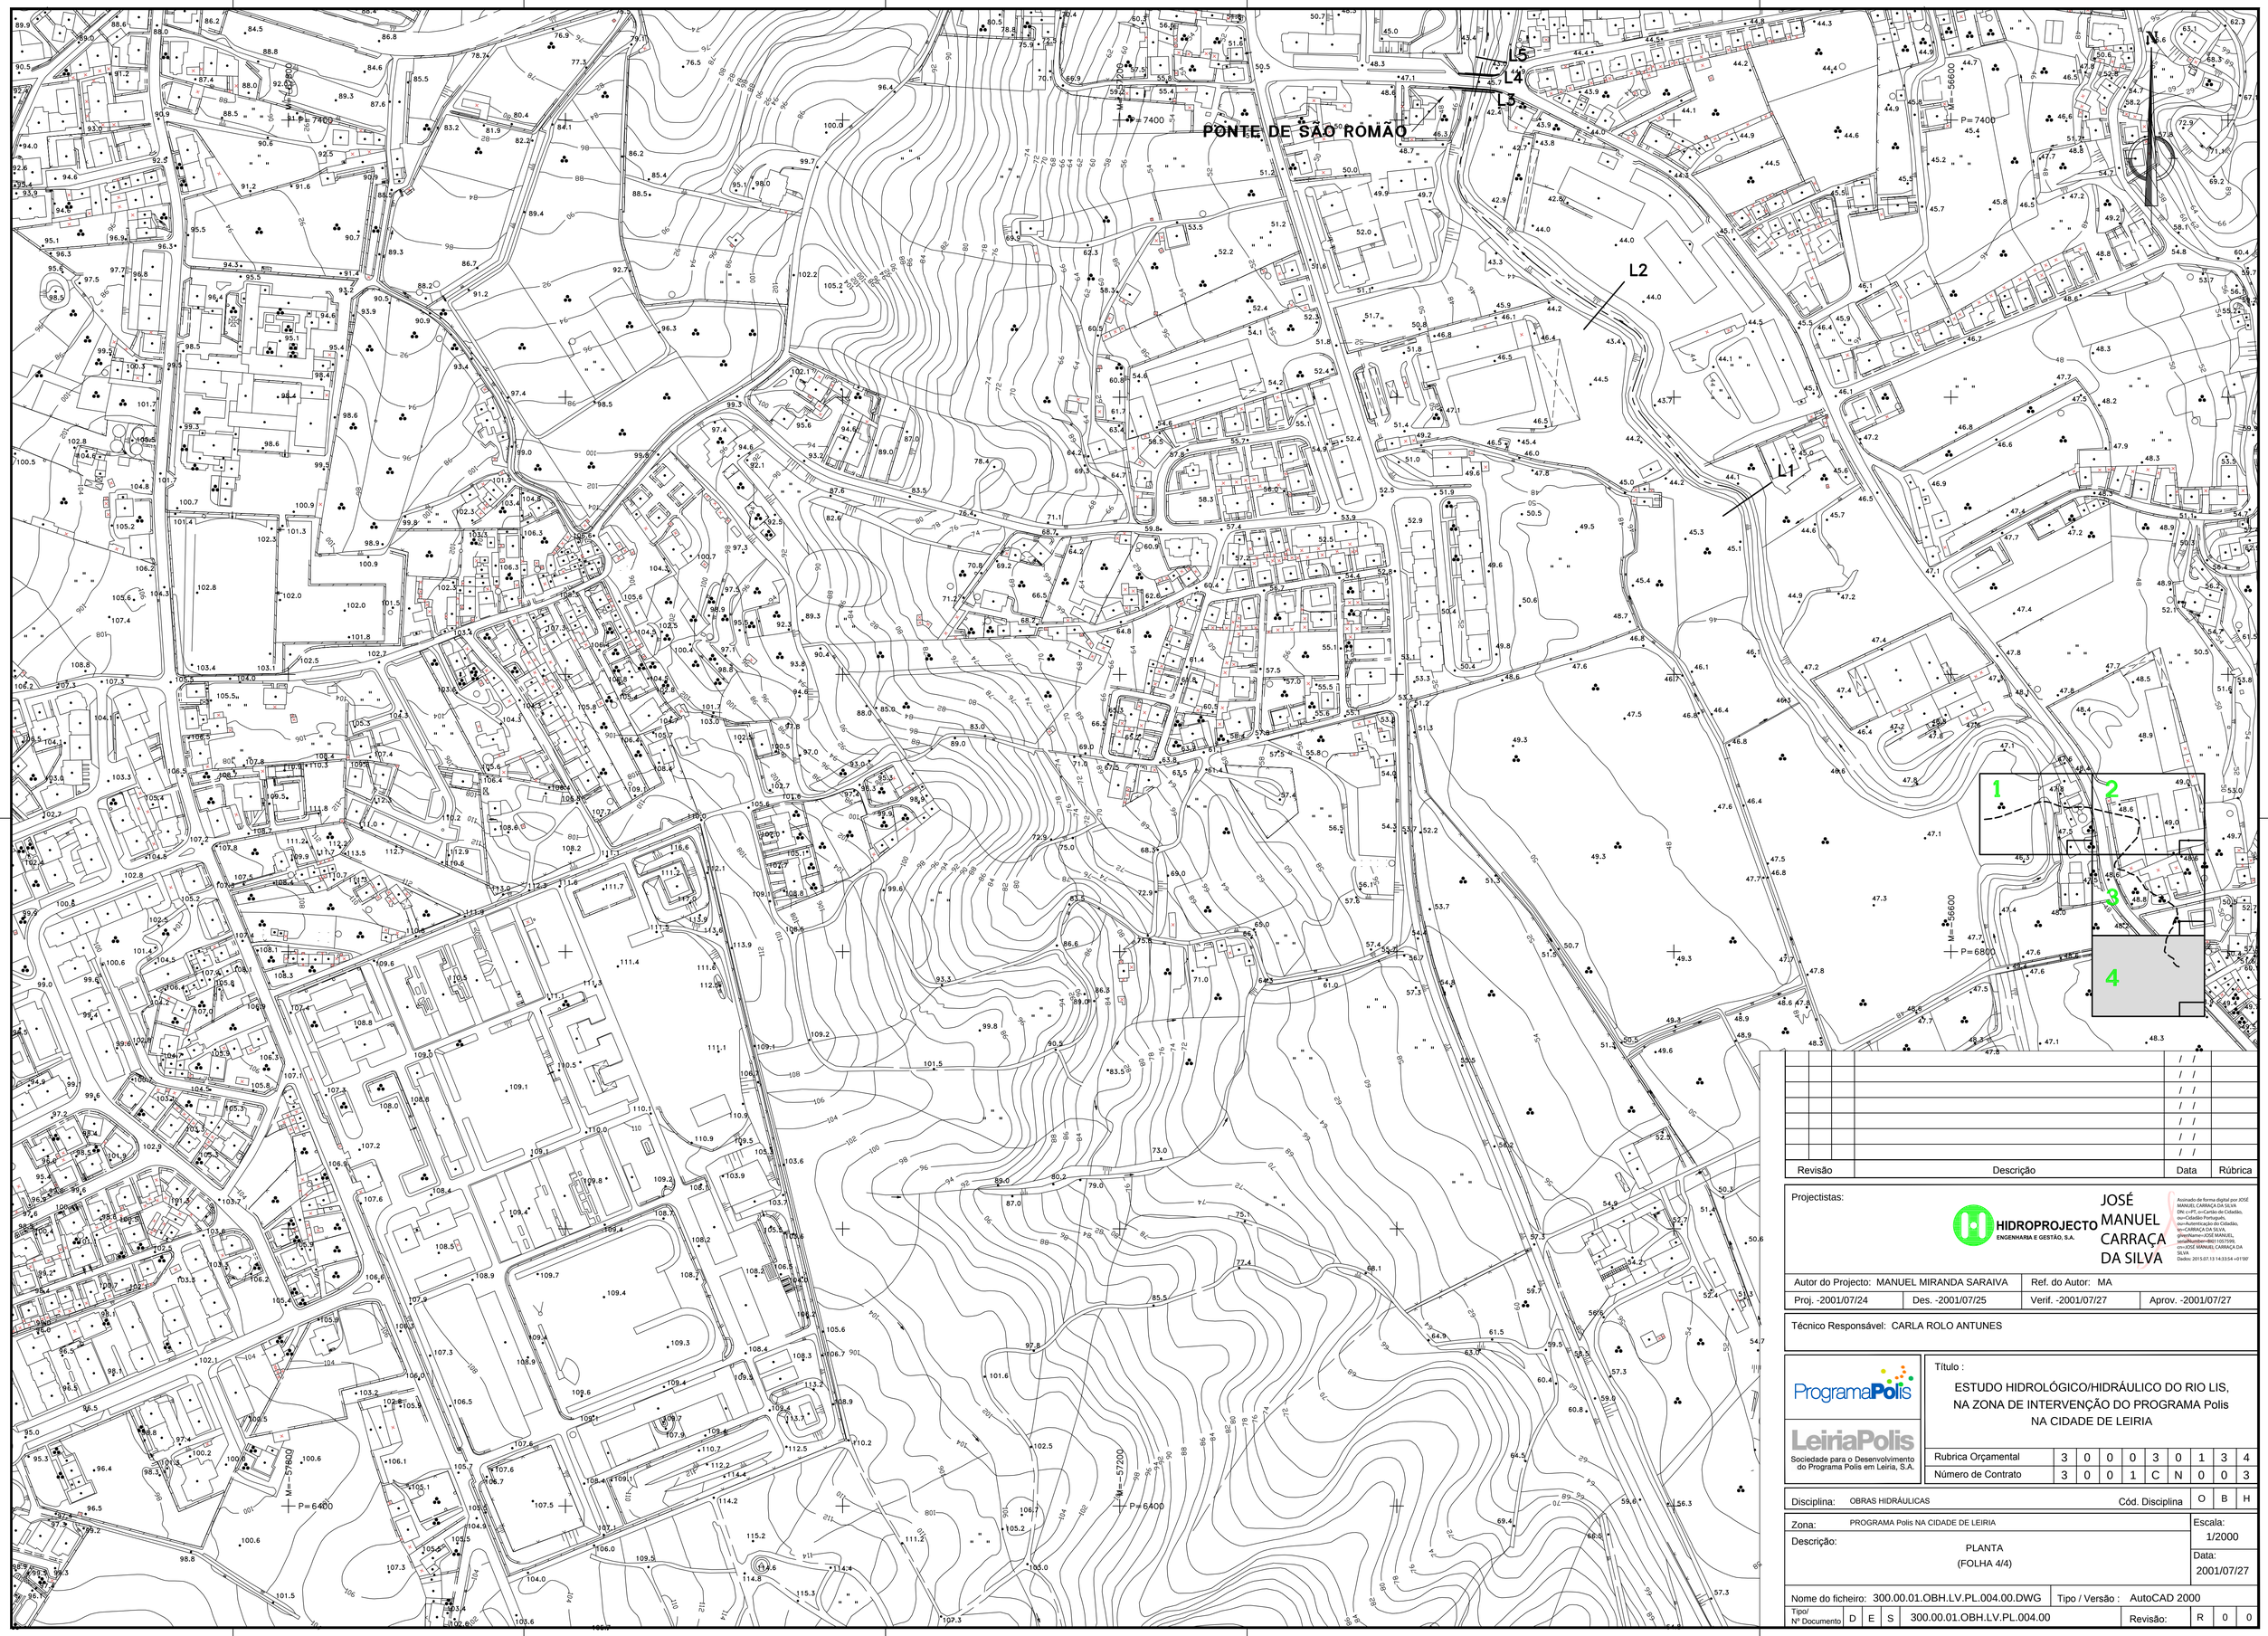

Revisão	Descrição	Data	Rúbrica
		/ /	
		/ /	
		/ /	
		/ /	
		/ /	
		/ /	
		/ /	

Projectistas:

HIDROPROJECTO ENGENHARIA E GESTÃO, S.A.

JOSÉ MANUEL CARRAÇA DA SILVA

Assinado de forma digital por JOSÉ MANUEL CARRAÇA DA SILVA
DN: c=PT, o=Cartão de Cidadão, ou=Cidadão Português, ou=Autenticação do Cidadão, sn=CARRAÇA DA SILVA, givenName=JOSÉ MANUEL, serialNumber=BI011057599, cn=JOSÉ MANUEL CARRAÇA DA SILVA
Dados: 2015.07.13 14:33:54 +01'00'

Autor do Projecto: MANUEL MIRANDA SARAIVA		Ref. do Autor: MA	
Proj. -2001/07/24	Des. -2001/07/25	Verif. -2001/07/27	Aprov. -2001/07/27

Técnico Responsável: CARLA ROLO ANTUNES

ProgramaPolis

LeiriaPolis
Sociedade para o Desenvolvimento do Programa Polis em Leiria, S.A.

Título :

ESTUDO HIDROLÓGICO/HIDRÁULICO DO RIO LIS, NA ZONA DE INTERVENÇÃO DO PROGRAMA Polis NA CIDADE DE LEIRIA

Rubrica Orçamental	3	0	0	0	3	0	1	3	4
Número de Contrato	3	0	0	1	C	N	0	0	3

Disciplina: OBRAS HIDRÁULICAS — Cód. Disciplina: O B H

Zona: PROGRAMA Polis NA CIDADE DE LEIRIA

Escala: 1/2000

Descrição: PLANTA (FOLHA 4/4)

Data: 2001/07/27

Nome do ficheiro: 300.00.01.OBH.LV.PL.004.00.DWG — Tipo / Versão : AutoCAD 2000

Tipo/ Nº Documento: D E S 300.00.01.OBH.LV.PL.004.00 — Revisão: R 0 0