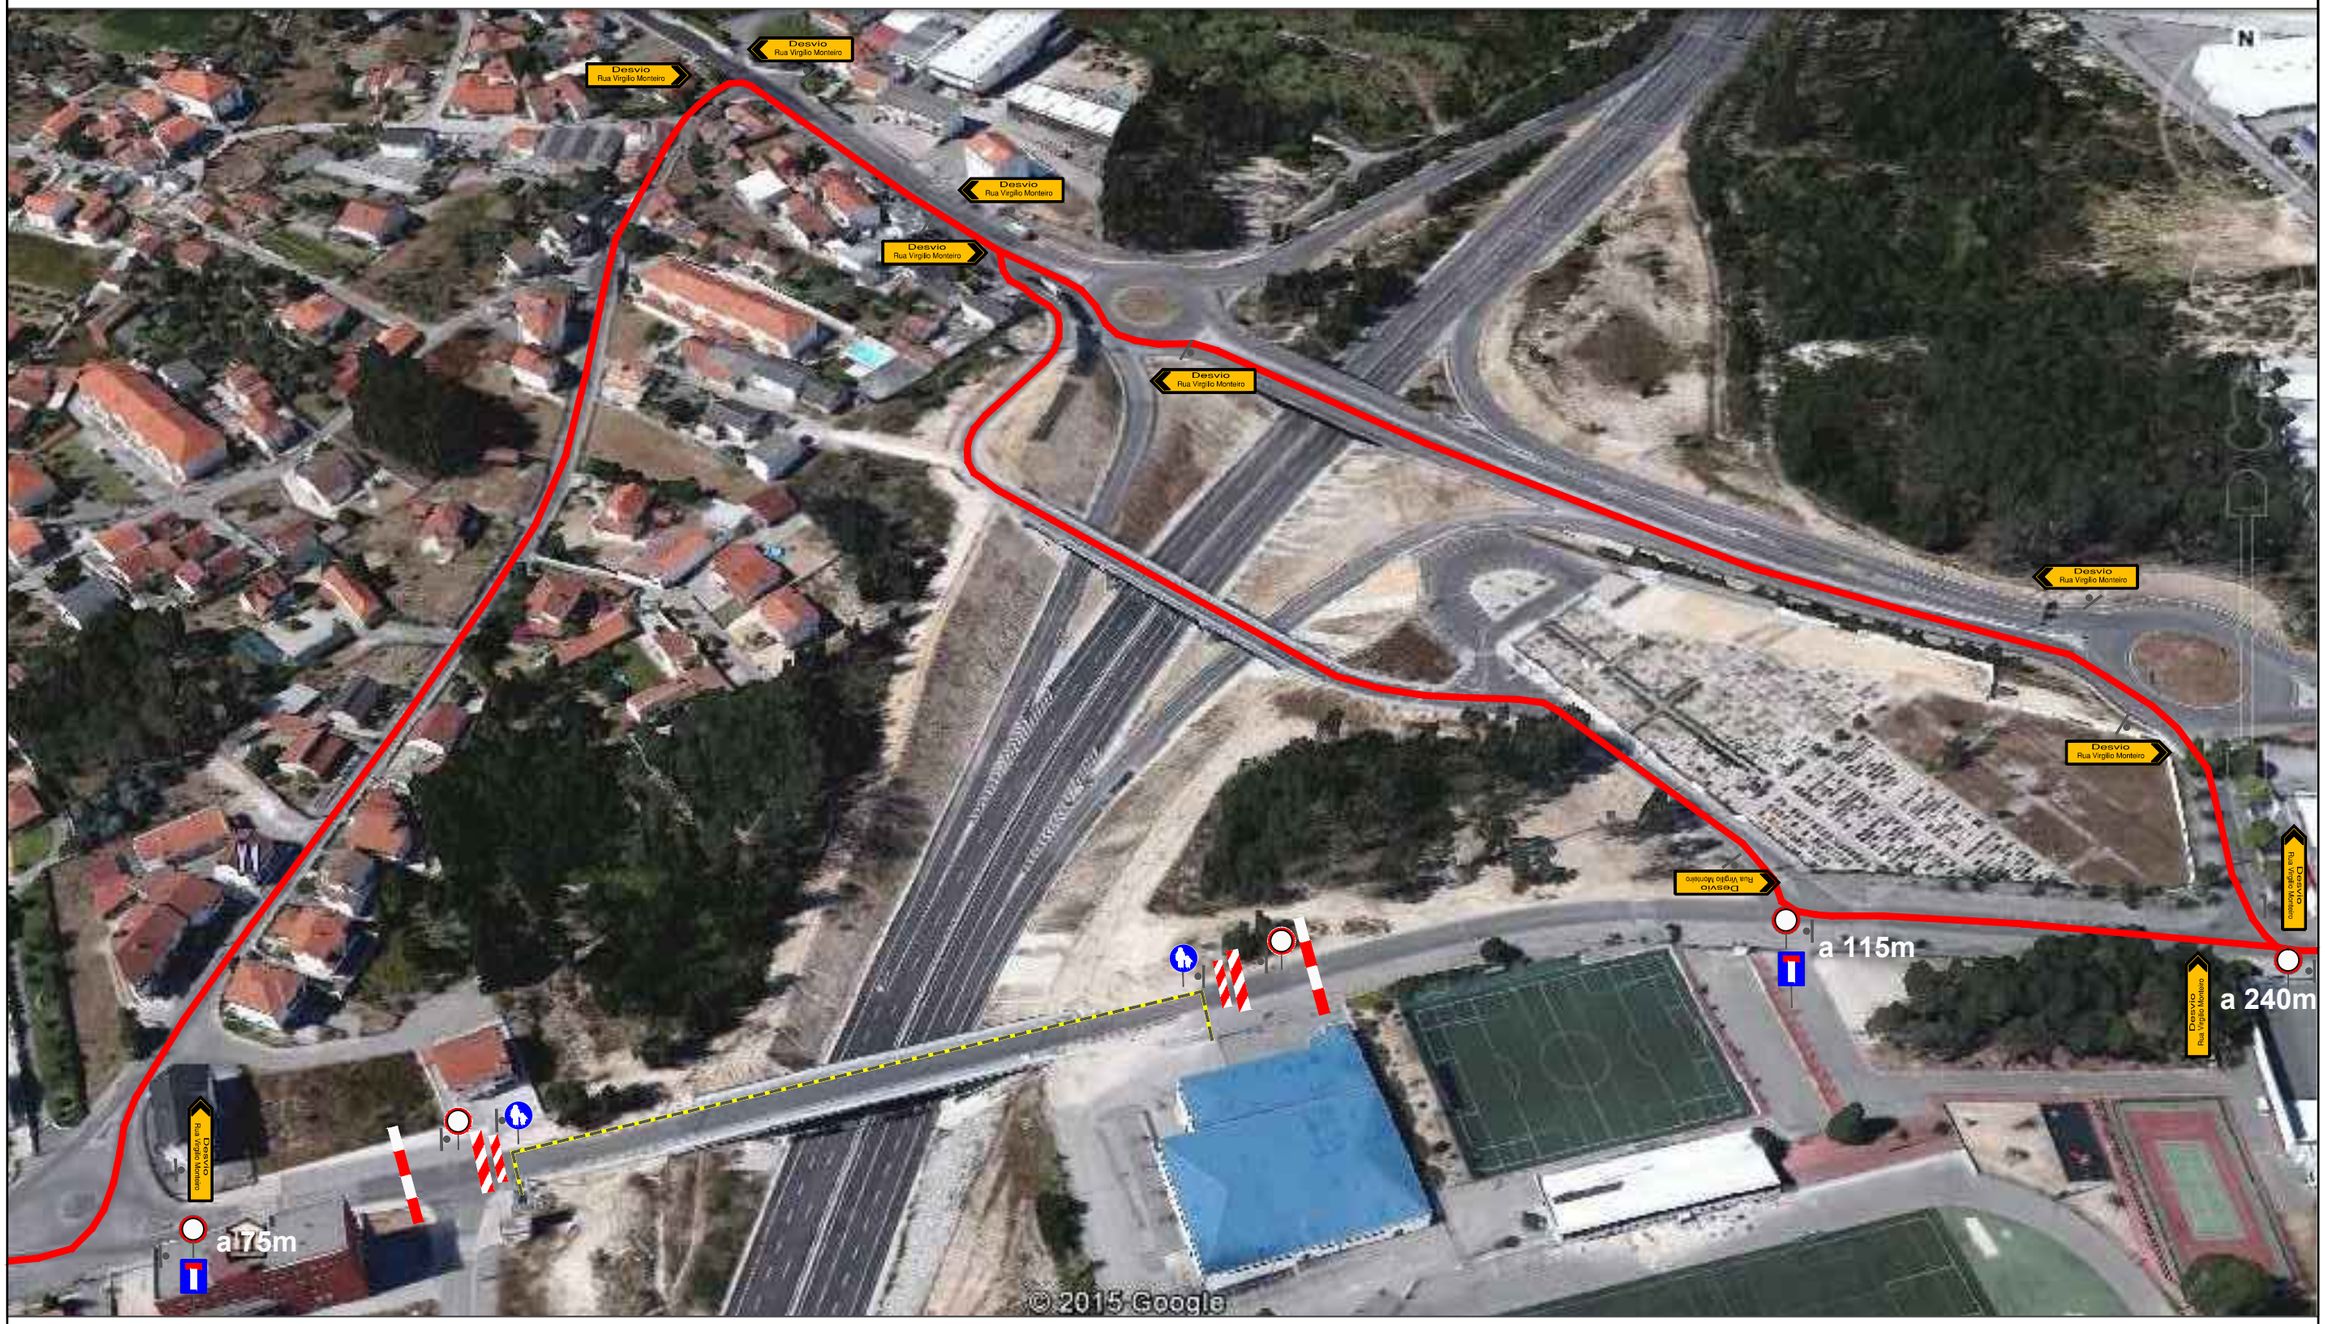

Legenda:

- Desvio provisório
- Cerca

Sinalização de desvio:

PMP's

Desvio
Rua Virgílio Monteiro

Somague
SOMAGUE ENGENHARIA SA

LITORAL OESTE - IC9FO

IC 9 KM 50+200, SENTIDO FÁTIMA - TOMAR
EXECUÇÃO DE ANCORAGENS - FALHA TALUDE

Projetou					16-03-2015
Desenhou	Rosa Rocha	SOMAGUE			
Verificou		SOMAGUE			