

**CONTRATO INTERADMINISTRATIVO DE DELEGAÇÃO DE COMPETÊNCIAS
ENTRE O MUNICÍPIO DE LEIRIA E A FREGUESIA DE REGUEIRA DE PONTES
NO ÂMBITO DA EXECUÇÃO DE OBRAS DIVERSAS – ADENDA N.º 5**

Entre o **Município de Leiria**, NIPC 505181266, com sede no Largo da República, em Leiria e com o endereço eletrónico cmleiria@cm-leiria.pt, representado pelo Presidente da Câmara Municipal, Gonçalo Lopes, no uso das competências previstas nas alíneas a) e c) do n.º 1 e na alínea f) do n.º 2 do artigo 35.º do anexo I à Lei n.º 75/2013, de 12 de setembro, alterada, como Primeiro Outorgante e a **Freguesia de Regueira de Pontes**, NIPC 507099400, com sede em Largo da Igreja N.º1 - Regueira de Pontes, e com o endereço eletrónico secretaria.frp@sapo.pt, representada pelo Presidente da Junta de Freguesia, Vitor Manuel Casimiro de Matos, no uso das competências previstas nas alíneas a) e g) do n.º 1 do artigo 18.º do Anexo I à Lei n.º 75/2013, de 12 de setembro, alterada, como Segunda Outorgante, e para os efeitos previstos na Cláusula 1.ª do Contrato Interadministrativo de Delegação de Competências no âmbito da execução de obras diversas, cuja minuta foi aprovada pela Assembleia Municipal de Leiria no uso da competência prevista na alínea k) do n.º 1 do artigo 25.º do Anexo I à Lei n.º 75/2013, de 12 de setembro na sua redação atual, em sua sessão de 14 de dezembro de 2020, é celebrada a modificação a este contrato, sob a forma de adenda, nos termos que se seguem:

Cláusula 1.ª | Objeto da alteração e modificação ao contrato

A presente modificação ao contrato interadministrativo de delegação de competências cuja minuta foi aprovada na reunião da Câmara Municipal de Leiria de 04/dez./2020 e aprovada pela Assembleia Municipal de Leiria na sua sessão extraordinária de 14/dez./2020 e outorgado entre o Município de Leiria e a Freguesia de Regueira de Pontes para a execução de obras diversas, tendo posteriormente sido objeto de adenda nos termos aprovados pela Câmara Municipal na sua reunião de 13/abr./2021 e aprovada pela Assembleia Municipal de Leiria na sua sessão de 30/abr./2021 (Adenda n.º 2), tem por objeto a alteração da Cláusula 12.ª, e a modificação do Anexo I e do Anexo II.

Cláusula 2.ª | Alteração ao contrato

O n.º 5 da Cláusula 12.ª a ter a seguinte redação:

“Cláusula 12.ª | Gestor de Contrato

1. [...]
2. [...]
3. [...]
4. [...]

5. Para efeitos do presente contrato, é designada a senhora engenheira Ana Cristina Silva, técnica superior da Câmara Municipal de Leiria na área da engenharia civil.”

Cláusula 3.ª | Modificações ao contrato

1. O Anexo I - Identificação e localização das obras a executar, é substituído na sua íntegra, passa a ter a seguinte redação.

“Anexo I - Identificação e localização das obras a executar


Freguesia/União das Freguesias	Contrato Interadministrativo -2022
Freguesia de Regueira de Pontes	Requalificação da Rotunda sul (parte) e Rua dos Cordeiros (parte) - Ponte da Pedra; Requalificação da Rua de Santo António (parte) e Rua da Paz (parte) - Chãs

Planta da Rotunda Sul e Rua dos Cordeiros, Ponte da Pedra

Planta da Rua de Santo António e Rua da Paz, Chãs”


2. O Anexo II - Estudo de recursos financeiros a disponibilizar pelo Município de Leiria, é substituído na sua íntegra, passa a ter a seguinte redação.

“Anexo II - Estudo de recursos financeiros a disponibilizar pelo Município de Leiria

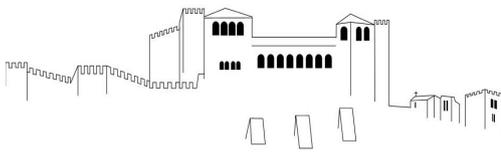

PLANO	DESCRIÇÃO	MONTANTES 2022 (em euros)
2021 I 174	Requalificação da Rotunda sul (parte) e Rua dos Cordeiros (parte) - Ponte da Pedra; Requalificação da Rua de Santo António (parte) e Rua da Paz (parte) - Chãs	29 988,46

Capítulo / Artigo	Designação	Qtd.	Un.	PU	Total
1	Rotunda sul (parte) e Rua dos Cordeiros (parte) - Ponte da Pedra				
1,1	TRABALHOS PREPARATÓRIOS				
1,1,1	Remoção cuidada da guardas de segurança semi-fexíveis existentes, nas zonas de trabalho, incluindo demolição da fundação, incluindo transporte a estaleiro da junta de freguesia.	35,00	ML	15,00 €	525,00 €
1,1,2	Deslocalização cuidada de estrutura de painéis publicitários compostos por 2 prumos metálicos e travessas para junto dos muros de vedação, incluindo todos os trabalhos e materiais necessários para a sua execução.	2,00	UN	250,00 €	500,00 €
1,2	DRENAGEM PLUVIAL				
1,2,1	Fornecimento e instalação de tubagem de ligação em PP corrugado SN8, incluindo fresagem das camadas de betuminoso, escavação mecânica em abertura de vala em terra, terra dura, rocha branda, betão betuminoso, solocimento e betão, podendo estas ser abertas manualmente ou mecanicamente, com profundidade média de 2,20 m, com uma largura de fundo de 1,00 m, carga, transporte e descarga dos produtos resultantes da escavação e sua colocação em vazadouro certificado, eventual indemnização por depósito, assim como a execução de todos os trabalhos. Nota: Todos os danos causados por esta intervenção são da responsabilidade do adjudicatário. O seu leito deve ser regular e isento de pedras e coberto com uma camada de 2cm de areia. Deverá ainda ser considerado o tapamento da vala com ABGE por camadas de 20cm de espessura devidamente regadas e compactadas, devendo ainda ser considerada a instalação de uma fita de sinalização plástica com a inscrição "Pluvial" a qual será implantada a uma distância de 50 cm do seu extradorso superior:				
1,2,1,1	Com diâmetro 250mm	10,00	MTL	35,00 €	350,00 €
1,2,2	Execução de corpo completo de câmaras de visita, com 1,00 m de diâmetro interior, executado com anéis pré-fabricados de betão B25, com 0,10 m de espessura, incluindo cúpula tronco-cónica excêntrica com 0,74 m de altura, refeitamento de juntas, com profundidade média de 2,00m.	1,00	UN	200,00 €	200,00 €
1,2,3	Fornecimento e assentamento de aros e tampas redondas para tráfego normal, não ventiladas, em câmaras de visita, em FFD, com abertura útil de 600 mm, da classe D400, conforme norma EN 124.	1,00	UN	150,00 €	150,00 €
1,2,4	Execução de caixa de visita quadrada de secção 60x60x120cm, em elementos pré fabricados de betão, assente sobre camada de betão, incluindo aro e tampa em ferro fundido dúctil, classe D400, normalizada de acordo com a NP 124, com inscrição Águas Pluviais, incluindo todos os trabalhos, ligações e remates necessários.	2,00	UN	200,00 €	400,00 €
1,2,5	Construção de caixa de sargeta completa, com altura inferior a 1,20 m, incluindo todo o movimento de terras necessário, soleira em betão simples de 300 Kg de cimento/m3 e corpo em elementos pré-fabricados e betão, com secção interior de 0,670x0,300, ramal em tubo PP corrugado SN8 diâmetro 200, numa média de 6ml e grelha plana em FFD, com 650x350 mm, da classe C250, conforme norma EN 124, assente em caixa de sargeta.	3,00	UN	250,00 €	750,00 €
1,3	OBRAS DE ARTE CORRENTES				
1,3,1	Construção de muros em alvenaria de blocos de cimento 50x20x20, com uma altura média de 1,00m, incluindo abertura de fundação, carga, transporte e descarga dos produtos resultantes da escavação e sua colocação em	40,00	M2	55,00 €	2 200,00 €

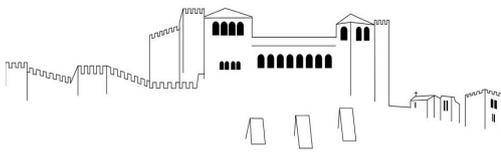

	vazadouro certificado, eventual indemnização por depósito, assim como a execução de todos os trabalhos. Nota: Todos os danos causados por esta intervenção são da responsabilidade do adjudicatário. Deverá ainda ser considerado, fundação contínua com 0,50 x 0,30 armada com 8 Ø10 e estribos Ø6//0,20m, pilares de travamento 5 em 5m armados com 4 Ø10 e cintas Ø6//0,20m, boeiro de 5 em 5m. Nota: Betão da classe C25/30 e aço A 400/NR. Como critério de medição será assumida a altura medida desde a fundação até ao topo (meio fio).				
1,4	MOVIMENTO DE TERRAS				
1,4,1	Abertura de caixa com 0,30m de profundidade para saneamento de solos na zona do passeio, incluindo o seu enchimento com ABGE regado e compactado.	200,00	M2	8,00 €	1 600,00 €
1,5	PAVIMENTAÇÃO				
1,5,1	Fornecimento e assentamento de lancis pré-fabricados em betão, com 0,20x0,15x0,12 m, incluindo abertura de fundação, execução de fundações em betão pobre e todos os materiais e trabalhos necessários á sua boa execução.	130,00	ML	15,00 €	1 950,00 €
1,5,2	Fornecimento e assentamento de blocos de betão pré-fabricados (pavê), com 0,20x0,10x0,06 m, na cor natural (cinza), incluindo camada de pó de pedra com 0,05m, refecimento de juntas com cimento e areia fina ao traço 1:4 e todos os trabalhos e materiais necessários á sua boa execução.	195,00	M2	14,00 €	2 730,00 €
2	Rua de Santo António (parte) e Rua da Paz (parte) - Chás				
2,1	Demolição de construções (incluindo muros), incluindo carga, transporte e colocação dos produtos em vazadouro, e eventual indemnização por depósito.	180,00	M3	7,00 €	1 260,00 €
2,2	Escavação mecânica em terra (90%), terra dura ou rocha branda (10%), em alargamento da plataforma e abertura de fundações, incluindo, carga, transporte e descarga dos produtos sobranes e sua colocação em vazadouro certificado, eventual indemnização por depósito, fornecimento, transporte e aplicação de materiais necessário, assim como como a execução de todos os trabalhos.	60,00	M3	10,00 €	600,00 €
2,3	Reconstrução de fachadas de construções, afetadas pelo alargamento do arruamento em tipologia de alvenaria de blocos de betão/tijolo rebocadas de ambas as faces, de acordo com a traça original da edificação, incluindo novos vãos, deslocalização de vaos existentes, alteração de infraestruturas diversas e todos os materiais necessários para um perfeito acabamento.	90,00	M2	150,00 €	13 500,00 €
2,4	Fornecimento e aplicação de ABGE nas zonas de alargamento do arruamento, executado por camadas sucessivas até atingir as cotas de trabalho, considerando uma espessura média de 30cm, devidamente regadas e compactadas mecanicamente.	18,00	M3	15,00 €	270,00 €
2,5	Fornecimento e assentamento de lancis pré-fabricados em betão, com 0,20x0,15x0,12 m, incluindo corte betuminoso, abertura de fundação, execução de fundações em betão pobre e todos os materiais e trabalhos necessários á sua boa execução.	29,00	ML	14,00 €	406,00 €
VALOR SEM IVA					28 291,00 €
VALOR COM IVA					29 988,46 €


..

Cláusula 4.ª | Forma da alteração e modificações ao contrato

A presente alteração e modificação ao contrato interadministrativo de delegação de competências entre o Município de Leiria e a Freguesia de Regueira de Pontes é celebrada por escrito, composta pelo respetivo clausulado e pelos anexos que dele fazem parte integrante e constitui adenda ao contrato interadministrativo outorgado entre as partes.

Cláusula 5.ª | Produção de efeitos

A alteração e modificações ao contrato interadministrativo produzem todos os seus efeitos a partir da data da sua outorga.

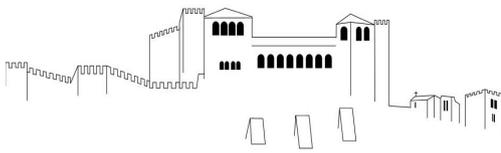

Cláusula 6.ª | Publicidade

A alteração e modificações ao contrato interadministrativo são publicitadas no sítio da internet do Município de Leiria.

Parágrafo Primeiro: A minuta de adenda do Contrato Interadministrativo de Delegação de Competências nas Juntas de Freguesias no âmbito da realização de obras diversas foi presente a reunião da Câmara Municipal de Leiria de 30 de novembro de 2021, e, em conformidade com o disposto na alínea m) do n.º 1 do artigo 33.º do Anexo I à Lei n.º 75/2013, de 12 de setembro, alterada, e submetida à sessão da Assembleia Municipal de Leiria de 14 de dezembro de 2021, para efeitos de autorização, no termos da alínea k) do n.º 1 do artigo 25.º do mesmo Anexo.

Foi igualmente presente a reunião da Junta de Freguesia de Regueira de Pontes em 15 de dezembro de 2021, e, em conformidade com o disposto na alínea j) do n.º 1 do artigo 16.º do Anexo I referida Lei submetido à sessão da Assembleia de Freguesia de Regueira de Pontes em 20 de dezembro de 2021, para efeitos de autorização da sua celebração, nos termos da alínea g) do n.º 1 do artigo 9.º do Anexo I do mesmo diploma legal.


Parágrafo Segundo: A adenda deste contrato interadministrativo é feita em duplicado, composta por 4 (quatro) folhas e um anexo, sendo devidamente assinado pelos seus representantes depois de declararem ter lido, compreendido e aceite todas as suas cláusulas.

O Presidente da Câmara Municipal de Leiria | Gonçalo Lopes

O Presidente da Junta de Freguesia de Regueira de Pontes | Vitor Manuel Casimiro de Matos



Assinado por: Vítor Manuel
Casimiro de Matos
Identificação: B104130236
Data: 2022-04-05 às 15:23:27
Local: Regueira de Pontes
Motivo: Contrato

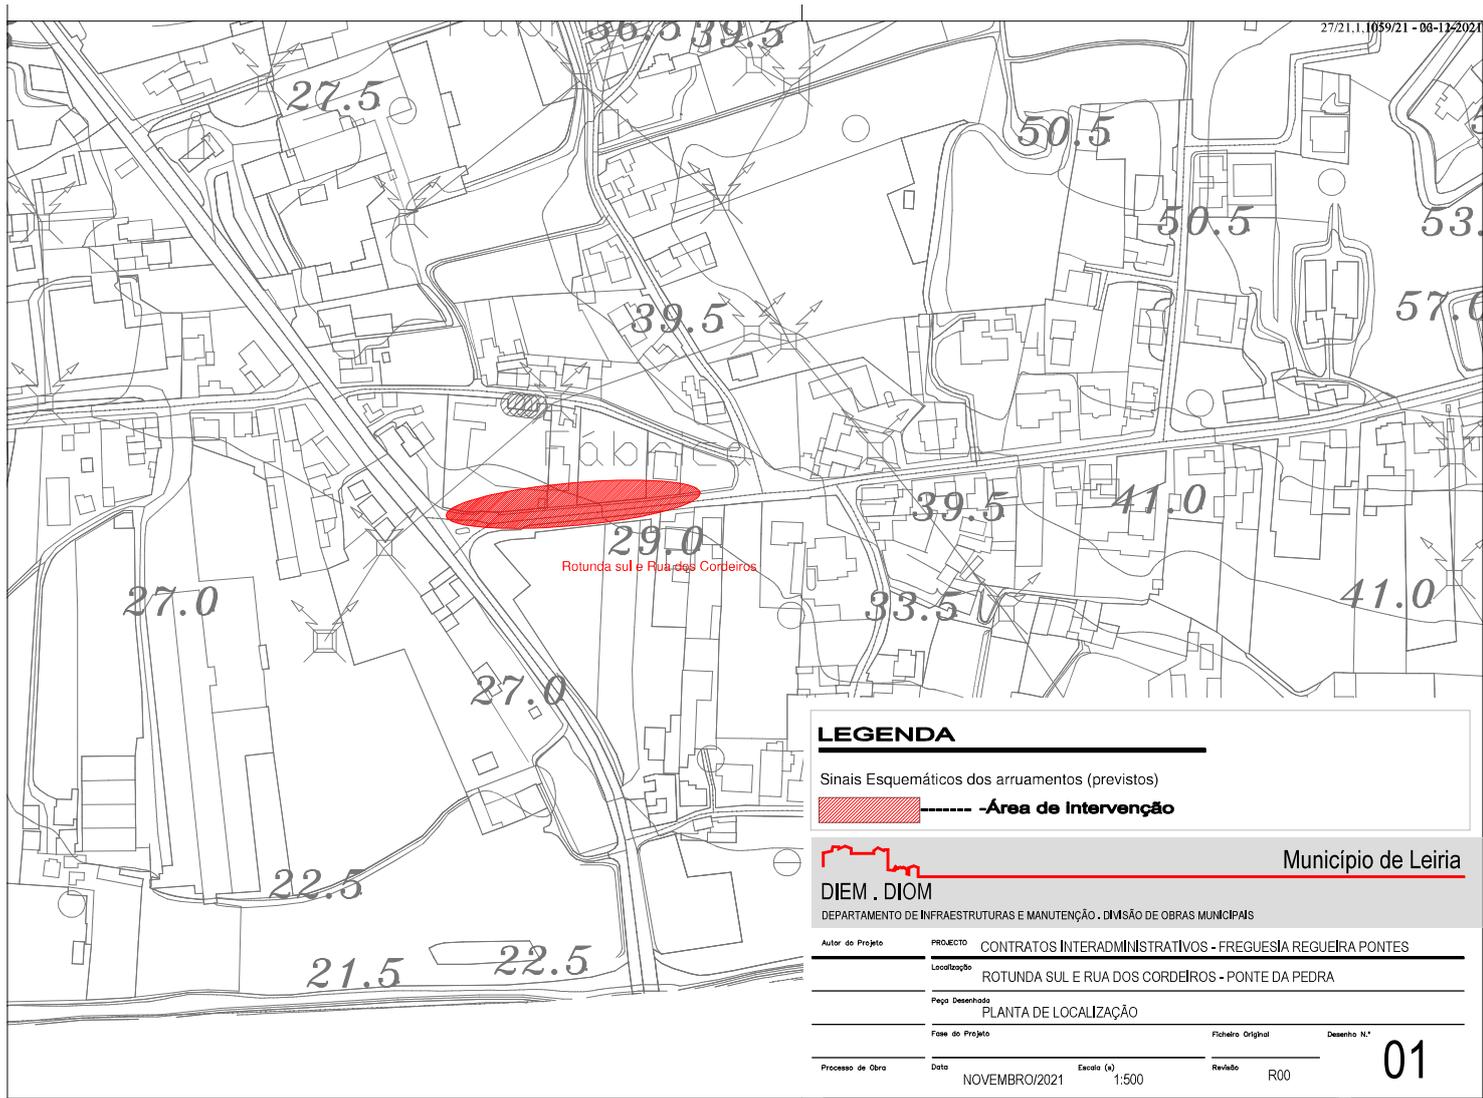

LEGENDA

Sinais Esquemáticos dos arruamentos (previstos)


 **Área de Intervenção**

 **Município de Leiria**

DIEM . DIOM

DEPARTAMENTO DE INFRAESTRUTURAS E MANUTENÇÃO . DIVISÃO DE OBRAS MUNICIPAIS

Autor do Projeto	PROJECITO	CONTRATOS INTERADMINISTRATIVOS - FREGUESIA REGUEIRA PONTES		
Localização	ROTUNDA SUL E RUA DOS CORDEIROS - PONTE DA PEDRA			
Feço Desenhado	PLANTA DE LOCALIZAÇÃO			
Fase do Projeto		Ficheiro Original	Desenho N.º	
Processo de Obra	Data	Escala (x)	Revisão	
	NOVEMBRO/2021	1:500	R00	01

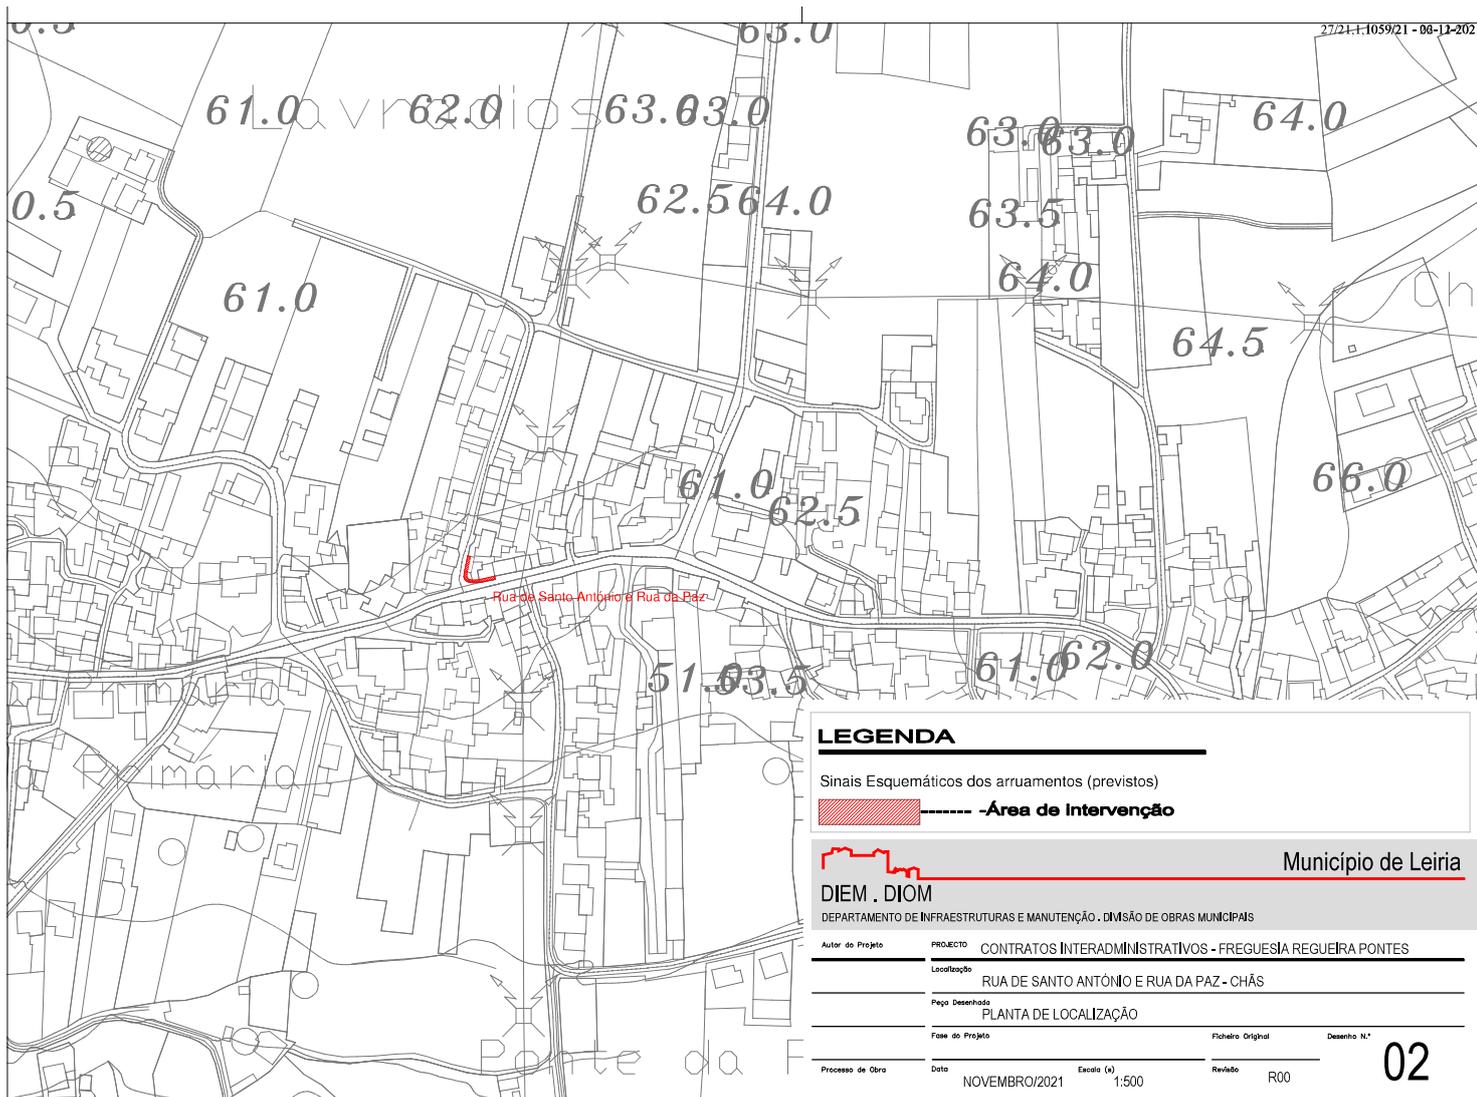

LEGENDA

Sinais Esquemáticos dos arruamentos (previstos)

 - Área de Intervenção

DIEM . DIOM

DEPARTAMENTO DE INFRAESTRUTURAS E MANUTENÇÃO . DIVISÃO DE OBRAS MUNICIPAIS

Autor do Projeto		PROJECTO		CONTRATOS INTERADMINISTRATIVOS - FREGUESIA REGUEIRA PONTES	
Localização		RUA DE SANTO ANTÓNIO E RUA DA PAZ - CHÁS			
Feito Desenhado		PLANTA DE LOCALIZAÇÃO			
Fase do Projeto		Ficheiro Original		Desenho N.º	
Processo de Obra	Data	Escala (x)	Revisão	02	
	NOVEMBRO/2021	1:500	R00		