CONTRATO INTERADMINISTRATIVO DE DELEGAÇÃO DE COMPETÊNCIAS ENTRE O MUNICÍPIO DE LEIRIA E A UNIÃO DAS FREGUESIAS DE SANTA EUFÉMIA E BOAVISTA NO ÂMBITO DA EXECUÇÃO DE OBRAS DIVERSAS – ADENDA N.º 5

Entre o **Município de Leiria**, NIPC 505181266, com sede no Largo da República, em Leiria e com o endereço eletrónico cmleiria@cm-leiria.pt, representado pelo Presidente da Câmara Municipal, Gonçalo Lopes, no uso das competências previstas nas alíneas a) e c) do n.º 1 e na alínea f) do n.º 2 do artigo 35.º do anexo I à Lei n.º 75/2013, de 12 de setembro, alterada, como Primeiro Outorgante e a **União das Freguesias de Santa Eufémia e Boavista**, NIPC 510839525, com sede em Rua Nossa Senhora Conceição, n.º 253 – Santa Eufémia, e com o endereço eletrónico presidente@santaeufemia-boavista.com, representada pelo Presidente da Junta de Freguesia, Mário Rodrigues, no uso das competências previstas nas alíneas a) e g) do n.º 1 do artigo 18.º do Anexo I à Lei n.º 75/2013, de 12 de setembro, alterada, como Segunda Outorgante, e para os efeitos previstos na Cláusula 1.ª do Contrato Interadministrativo de Delegação de Competências no âmbito da execução de obras diversas, cuja minuta foi aprovada pela Assembleia Municipal de Leiria no uso da competência prevista na alínea k) do n.º 1 do artigo 25.º do Anexo I à Lei n.º 75/2013, de 12 de setembro na sua redação atual, em sua sessão de 14 de dezembro de 2020, é celebrada a modificação a este contrato, sob a forma de adenda, nos termos que se seguem:

Clausula 1.ª | Objeto da alteração e modificação ao contrato

A presente modificação ao contrato interadministrativo de delegação de competências cuja minuta foi aprovada na reunião da Câmara Municipal de Leiria de 04 de dezembro de 2020 e aprovada pela Assembleia Municipal de Leiria na sua sessão extraordinária de 14 de dezembro de 2020 e outorgado entre o Município de Leiria e a União das Freguesias de Santa Eufémia e Boavista para a execução de obras diversas, tem por objeto a alteração da Cláusula 12.ª, e a modificação do Anexo I e do Anexo II.

Cláusula 2.ª | Alteração ao contrato

O n.º 5 da Cláusula 12.ª a ter a seguinte redação:

"**Cláusula 12.ª | Gestor de Contrato**

1. […]
2. […]
3. […]
4. […]
5. Para efeitos do presente contrato, é designada a senhora engenheira Ana Cristina Silva, técnica superior da Câmara Municipal de Leiria na área da engenharia civil."
6.

Cláusula 3.ª | Modificações ao contrato

1. O Anexo I - Identificação e localização das obras a executar, é substituído na sua íntegra, passa a ter a seguinte redação.

"Anexo I - Identificação e localização das obras a executar

Freguesia/União das Freguesias	Contrato Interadministrativo -2022
União das Freguesias de Santa Eufémia e Boavista	Requalificação de arruamentos: - Rua das Flores (parte) - Machados - Rua dos Tanques - Machados - Rua Covão da Rosa (parte) - Machados

Planta de localização – Rua das Flores, Rua dos Tanques e Rua Covão da Rosa, Machados"

2. O Anexo II - Estudo de recursos financeiros a disponibilizar pelo Município de Leiria, é substituído na sua íntegra, passa a ter a seguinte redação.

"Anexo II - Estudo de recursos financeiros a disponibilizar pelo Município de Leiria

PLANO	DESCRIÇÃO	MONTANTES 2022 (em euros)
2021 | I | 183	Requalificação de arruamentos: - Rua das Flores (parte) - Machados - Rua dos Tanques - Machados - Rua Covão da Rosa (parte) - Machados	58 999,60

CAP./ ARTIGO	DESIGNAÇÃO	QTD.	UN.	PU	TOTAL
1	**Rua das Flores (parte) - Machados**				
1,1	TRABALHOS PREPARATÓRIOS				
1,1,1	Levantamento de calçada grossa de pedra de vidraço, incluindo transporte a estaleiro da UF de Santa Eufémia e Boa Vista para posterior aplicação.	412,00	M2	7,00 €	2 884,00 €
1,2	DRENAGEM PLUVIAL				
1,2,1	Fornecimento e instalação de tubagem de ligação em PP corrugado SN8, incluindo fresagem das camadas de betuminoso, escavação mecânica em abertura de vala em terra, terra dura, rocha branda, betão betuminoso, solocimento e betão, podendo estas ser abertas manualmente ou mecanicamente, com profundidade média de 2,20 m, com uma largura de fundo de 1,00 m, carga, transporte e descarga dos produtos resultantes da escavação e sua colocação em vazadouro certificado, eventual indeminização por depósito, assim como a execução de todos os trabalhos. Nota: Todos os danos causados por esta intervenção são da responsabilidade do adjudicatário. O seu leito deve ser regular e isento de pedras e coberto com uma camada de 2cm de areia. Deverá ainda ser considerado o tapamento da vala com ABGE por camadas de 20cm de espessura devidamente regadas e compactadas, devendo ainda ser considerada a instalação de uma fita de sinalização plástica com a inscrição "Pluvial" a qual será implantada a uma distância de 50 cm do seu extradorso superior:				
1,2,1,1	Com diâmetro 250mm	35,00	MTL	40,00 €	1 400,00 €
1,2,2	Execução de corpo completo de câmaras de visita, com 1,00 m de diâmetro interior, executado com anéis pré-fabricados de betão B25, com 0,10 m de espessura, incluindo cúpula tronco-cónica excêntrica com 0,74 m de altura, refechamento de juntas, com profundidade média de 2,00m.	2,00	UN	200,00 €	400,00 €
1,2,3	Fornecimento e assentamento de aros e tampas redondas para tráfego normal, não ventiladas, em câmaras de visita, em FFD, com abertura útil de 600 mm, da classe D400, conforme norma EN 124.	2,00	UN	150,00 €	300,00 €
1,2,4	Execução de caixa de visita quadrada de seção 40x40x120cm, em elementos pré fabricados de betão, assente sobre camada de betão, incluindo aro e tampa em ferro fundido dúctil, classe D400, normalizada de acordo com a NP 124, com inscrição Águas Pluviais, incluindo todos os trabalhos, ligações e remates necessários.	1,00	UN	200,00 €	200,00 €
1,2,5	Construção de caixa de sargeta completa, com altura inferior a 1,20 m, incluindo todo o movimento de terras necessário, soleira em betão simples de 300 Kg de cimento/m3 e corpo em elementos pré-fabricados e betão, com secção interior de 0,670x0,300, ramal em tubo PP corrugado SN8 diâmetro 200, numa média de 6ml e grelha plana em FFD, com 650x350 mm, da classe C250, conforme norma EN 124, assente em caixa de sargeta.	2,00	UN	250,00 €	500,00 €
1,3	MOVIMENTO DE TERRAS				
1,3,1	Abertura de caixa com 0,30m de profundidade para saneamento de solos na faixa de rodagem, incluindo o seu enchimento com ABGE regado e compactado.	412,00	M2	8,00 €	3 296,00 €
1,4	PAVIMENTAÇÃO				
1,4,1	AC 14 surf (BB) - Repavimentação com Betão Betuminoso com características de desgaste, aplicado em camada de desgaste, com 6cm de espessura média, incluindo limpeza da plataforma, fresagem nas zonas de encontros com pavimentos existentes, carga e transporte a depósito vazadouro dos produtos	265,00	M2	10,00 €	2 650,00 €

	resultantes, regularização das deformações existentes com betão betuminoso em piso deformado, rega de colagem e todos os trabalhos inerentes a sua boa execução de acordo com peças escritas e desenhadas do processo.				
1,4,2	Levantamento de tampas de caixas de visita de infraestruturas diversas para as cotas finais dos pavimentos a executar, incluindo todos os trabalhos e materiais necessários. Nota: O remate final junto dos aros levantados, deverá ser executado em betuminoso com as mesmas características do pavimento envolvente.	3,00	UN	45,00 €	135,00 €
1,4,3	Reposição de calçada grossa de pedra de vidraço anteriormente levantada, assente à fiada na formação de valeta nas laterais da faixa de rodagem, incluindo transporte do estaleiro para a obra, corte do betuminoso, camada de pó-de-pedra com 10cm e betumação das juntas com águada de cimento e areia ao traço 1:5.	150,00	M2	20,00 €	3 000,00 €
2	**Rua dos Tanques - Machados**				
2,1	TRABALHOS PREPARATÓRIOS				
2,1,1	Levantamento de calçada grossa de pedra de vidraço, incluindo transporte a estaleiro da UF de Santa Eufémia e Boa Vista para posterior aplicação.	680,00	M2	7,00 €	4 760,00 €
2,2	DRENAGEM PLUVIAL				
2,2,1	Fornecimento e instalação de tubagem de ligação em PP corrugado SN8, incluindo fresagem das camadas de betuminoso, escavação mecânica em abertura de vala em terra, terra dura, rocha branda, betão betuminoso, solocimento e betão, podendo estas ser abertas manualmente ou mecanicamente, com profundidade média de 2,20 m, com uma largura de fundo de 1,00 m, carga, transporte e descarga dos produtos resultantes da escavação e sua colocação em vazadouro certificado, eventual indeminização por depósito, assim como a execução de todos os trabalhos. Nota: Todos os danos causados por esta intervenção são da responsabilidade do adjudicatário. O seu leito deve ser regular e isento de pedras e coberto com uma camada de 2cm de areia. Deverá ainda ser considerado o tapamento da vala com ABGE por camadas de 20cm de espessura devidamente regadas e compactadas, devendo ainda ser considerada a instalação de uma fita de sinalização plástica com a inscrição "Pluvial" a qual será implantada a uma distância de 50 cm do seu extradorso superior:				
2,2,1,1	Com diâmetro 250mm	100,00	MTL	40,00 €	4 000,00 €
2,2,2	Execução de corpo completo de câmaras de visita, com 1,00 m de diâmetro interior, executado com anéis pré-fabricados de betão B25, com 0,10 m de espessura, incluindo cúpula tronco-cónica excêntrica com 0,74 m de altura, refechamento de juntas, com profundidade média de 2,00m.	3,00	UN	200,00 €	600,00 €
2,2,3	Fornecimento e assentamento de aros e tampas redondas para tráfego normal, não ventiladas, em câmaras de visita, em FFD, com abertura útil de 600 mm, da classe D400, conforme norma EN 124.	3,00	UN	150,00 €	450,00 €
2,2,4	Execução de caixa de visita quadrada de seção 40x40x120cm, em elementos pré fabricados de betão, assente sobre camada de betão, incluindo aro e tampa em ferro fundido dúctil, classe D400, normalizada de acordo com a NP 124, com inscrição Águas Pluviais, incluindo todos os trabalhos, ligações e remates necessários.	2,00	UN	200,00 €	400,00 €
2,2,5	Construção de caixa de sargeta completa, com altura inferior a 1,20 m, incluindo todo o movimento de terras necessário, soleira em betão simples de 300 Kg de cimento/m3 e corpo em elementos pré-fabricados e betão, com secção interior de 0,670x0,300, ramal em tubo PP corrugado SN8 diâmetro 200, numa média de 6ml e grelha plana em FFD, com 650x350 mm, da classe C250, conforme norma EN 124, assente em caixa de sargeta.	8,00	UN	250,00 €	2 000,00 €
2,3	MOVIMENTO DE TERRAS				
2,3,1	Abertura de caixa com 0,30m de profundidade para saneamento de solos na faixa de rodagem, incluindo o seu enchimento com ABGE regado e compactado.	405,00	M2	8,00 €	3 240,00 €
2,4	PAVIMENTAÇÃO				

2,4,1	AC 14 surf (BB) - Repavimentação com Betão Betuminoso com características de desgaste, aplicado em camada de desgaste, com 6cm de espessura média, incluindo limpeza da plataforma, fresagem nas zonas de encontros com pavimentos existentes, carga e transporte a depósito vazadouro dos produtos resultantes, regularização das deformações existentes com betão betuminoso em piso deformado, rega de colagem e todos os trabalhos inerentes a sua boa execução de acordo com peças escritas e desenhadas do processo.	1155,00	M2	10,00 €	11 550,00 €
2,4,2	Levantamento de tampas de caixas de visita de infraestruturas diversas para as cotas finais dos pavimentos a executar, incluindo todos os trabalhos e materiais necessários. Nota: O remate final junto dos aros levantados, deverá ser executado em betuminoso com as mesmas características do pavimento envolvente.	7,00	UN	45,00 €	315,00 €
2,4,3	Reposição de calçada grossa de pedra de vidraço anteriormente levantada, assente à fiada na formação de valeta nas laterais da faixa de rodagem, incluindo transporte do estaleiro para a obra, corte do betuminoso, camada de pó-de-pedra com 10cm e betumação das juntas com águada de cimento e areia ao traço 1:5.	300,00	M2	20,00 €	6 000,00 €
3	**Rua Covão da Rosa (parte) - Machados**				
3,1	TRABALHOS PREPARATÓRIOS				
3,1,1	Levantamento de calçada grossa de pedra de vidraço, incluindo transporte a estaleiro da UF de Santa Eufémia e Boa Vista para posterior aplicação.	230,00	M2	7,00 €	1 610,00 €
3,2	MOVIMENTO DE TERRAS				
3,2,1	Abertura de caixa com 0,30m de profundidade para saneamento de solos na faixa de rodagem, incluindo o seu enchimento com ABGE regado e compactado.	230,00	M2	8,00 €	1 840,00 €
3,3	PAVIMENTAÇÃO				
3,3,1	AC 14 surf (BB) - Repavimentação com Betão Betuminoso com características de desgaste, aplicado em camada de desgaste, com 6cm de espessura média, incluindo limpeza da plataforma, fresagem nas zonas de encontros com pavimentos existentes, carga e transporte a depósito vazadouro dos produtos resultantes, regularização das deformações existentes com betão betuminoso em piso deformado, rega de colagem e todos os trabalhos inerentes a sua boa execução de acordo com peças escritas e desenhadas do processo.	199,50	M2	10,00 €	1 995,00 €
3,3,2	Levantamento de tampas de caixas de visita de infraestruturas diversas para as cotas finais dos pavimentos a executar, incluindo todos os trabalhos e materiais necessários. Nota: O remate final junto dos aros levantados, deverá ser executado em betuminoso com as mesmas características do pavimento envolvente.	3,00	UN	45,00 €	135,00 €
3,3,3	Reposição de calçada grossa de pedra de vidraço anteriormente levantada, assente à fiada na formação de valeta nas laterais da faixa de rodagem, incluindo transporte do estaleiro para a obra, corte do betuminoso, camada de pó-de-pedra com 10cm e betumação das juntas com águada de cimento e areia ao traço 1:5.	100,00	M2	20,00 €	2 000,00 €
				TOTAL SEM IVA	**55 660,00 €**
				TOTAL COM IVA	**58 999,60 €**

"

Cláusula 4.ª | Forma da alteração e modificações ao contrato

A presente alteração e modificação ao contrato interadministrativo de delegação de competências entre o Município de Leiria e a União das Freguesias de Santa Eufémia e Boavista é celebrada por escrito, composta pelo respetivo clausulado e pelos anexos que dele fazem parte integrante e constitui adenda ao contrato interadministrativo outorgado entre as partes.

Cláusula 5.ª | Produção de efeitos

A alteração e modificações ao contrato interadministrativo produzem todos os seus efeitos a partir da data da sua outorga.

Cláusula 6.ª | Publicidade

A alteração e modificações ao contrato interadministrativo são publicitadas no sítio da internet do Município de Leiria.

Parágrafo Primeiro: A minuta de adenda do Contrato Interadministrativo de Delegação de Competências nas Juntas de Freguesias no âmbito da realização de obras diversas foi presente a reunião da Câmara Municipal de Leiria de 30 de novembro de 2021, e, em conformidade com o disposto na alínea m) do n.º 1 do artigo 33.º do Anexo I à Lei n.º 75/2013, de 12 de setembro, alterada, e submetida à sessão da Assembleia Municipal de Leiria de 14 de dezembro de 2021, para efeitos de autorização, no termos da alínea k) do n.º 1 do artigo 25.º do mesmo Anexo.

Foi igualmente presente a reunião da Junta de Freguesia da União das Freguesias de Santa Eufémia e Boavista em 09 de dezembro de 2021, e, em conformidade com o disposto na alínea j) do n.º 1 do artigo 16.º do Anexo I referida Lei submetido à sessão da Assembleia de Freguesia da União das Freguesias de Santa Eufémia e Boavista em 17 de dezembro de 2022, para efeitos de autorização da sua celebração, nos termos da alínea g) do n.º 1 do artigo 9.º do Anexo I do mesmo diploma legal.

Parágrafo Segundo: A adenda deste contrato interadministrativo é feita em duplicado, composta por 5 (cinco) folhas, sendo devidamente assinada pelos seus representantes depois de declararem ter lido, compreendido e aceite todas as suas cláusulas.

O Presidente da Câmara Municipal de Leiria | Gonçalo Lopes

[Assinatura Qualificada] Gonçalo Nuno Bértolo Gordalina Lopes

Assinado de forma digital por [Assinatura Qualificada] Gonçalo Nuno Bértolo Gordalina Lopes
DN: c=PT, o=Município de Leiria, ou=Certificado para pessoa singular - Assinatura Qualificada, title=Presidente da Câmara Municipal de Leiria - Informação confirmada pela Entidade de Certificação apenas na data de emissão e que não foi confirmada posteriormente a essa data, sn=Bértolo Gordalina Lopes, givenName=Gonçalo Nuno, serialNumber=IDCPT-10501747, cn=[Assinatura Qualificada] Gonçalo Nuno Bértolo Gordalina Lopes
Dados: 2022.03.30 17:02:17 +01'00'

O Presidente da Junta de União das Freguesias de Santa Eufémia e Boavista | Mário Rodrigues

Assinado por: **MÁRIO RODRIGUES**
Num. de Identificação: 06947843
Data: 2022.03.30 16:46:05+01'00'
Certificado por: **Secretaria-Geral do Ministerio da Administracao Interna.**
Atributos certificados: **Presidente da Junta de Freguesia de União das freguesias de Santa Eufémia e Boa Vista.**
CHAVE MÓVEL

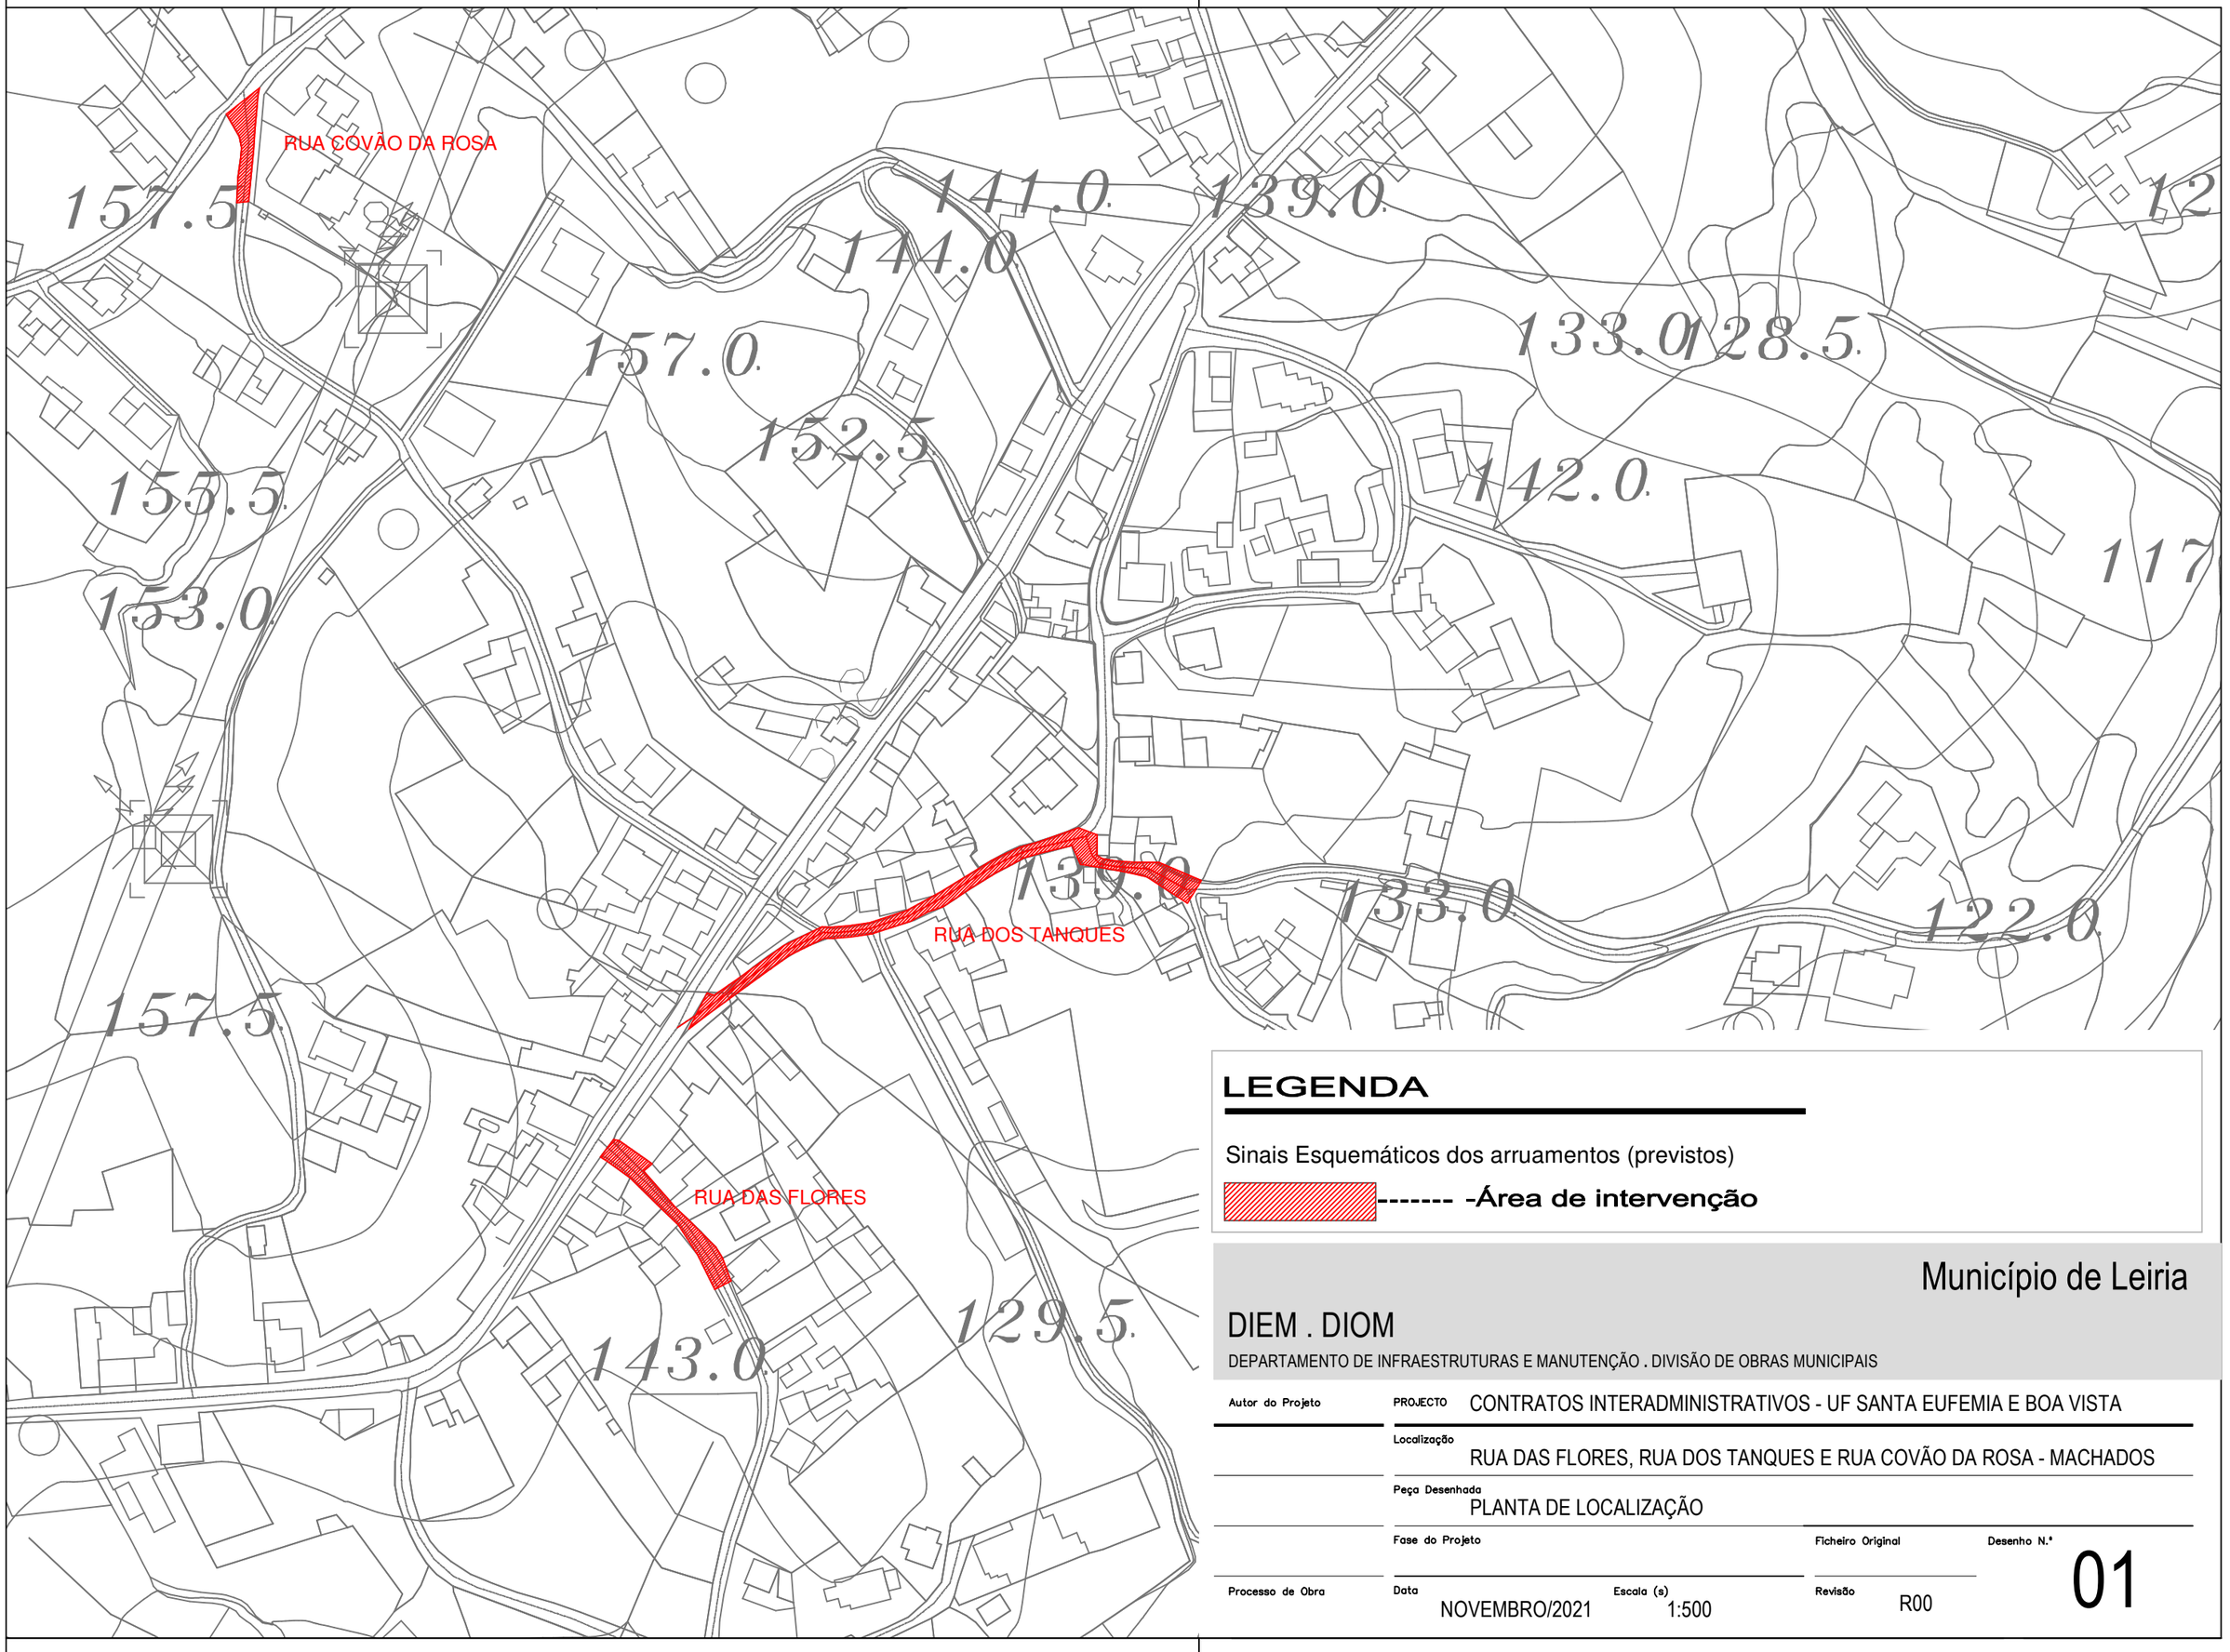

LEGENDA

Sinais Esquemáticos dos arruamentos (previstos)

------- -Área de intervenção

Município de Leiria

DIEM . DIOM

DEPARTAMENTO DE INFRAESTRUTURAS E MANUTENÇÃO . DIVISÃO DE OBRAS MUNICIPAIS

Autor do Projeto	PROJECTO: CONTRATOS INTERADMINISTRATIVOS - UF SANTA EUFEMIA E BOA VISTA		
	Localização: RUA DAS FLORES, RUA DOS TANQUES E RUA COVÃO DA ROSA - MACHADOS		
	Peça Desenhada: PLANTA DE LOCALIZAÇÃO		
	Fase do Projeto	Ficheiro Original	Desenho N.º: 01
Processo de Obra	Data: NOVEMBRO/2021	Escala (s): 1:500	Revisão: R00