


--- Limite do Plano de Pormenor
 38.10 Cotas de referência para projecto


C.T.1 - Esc. 1/200

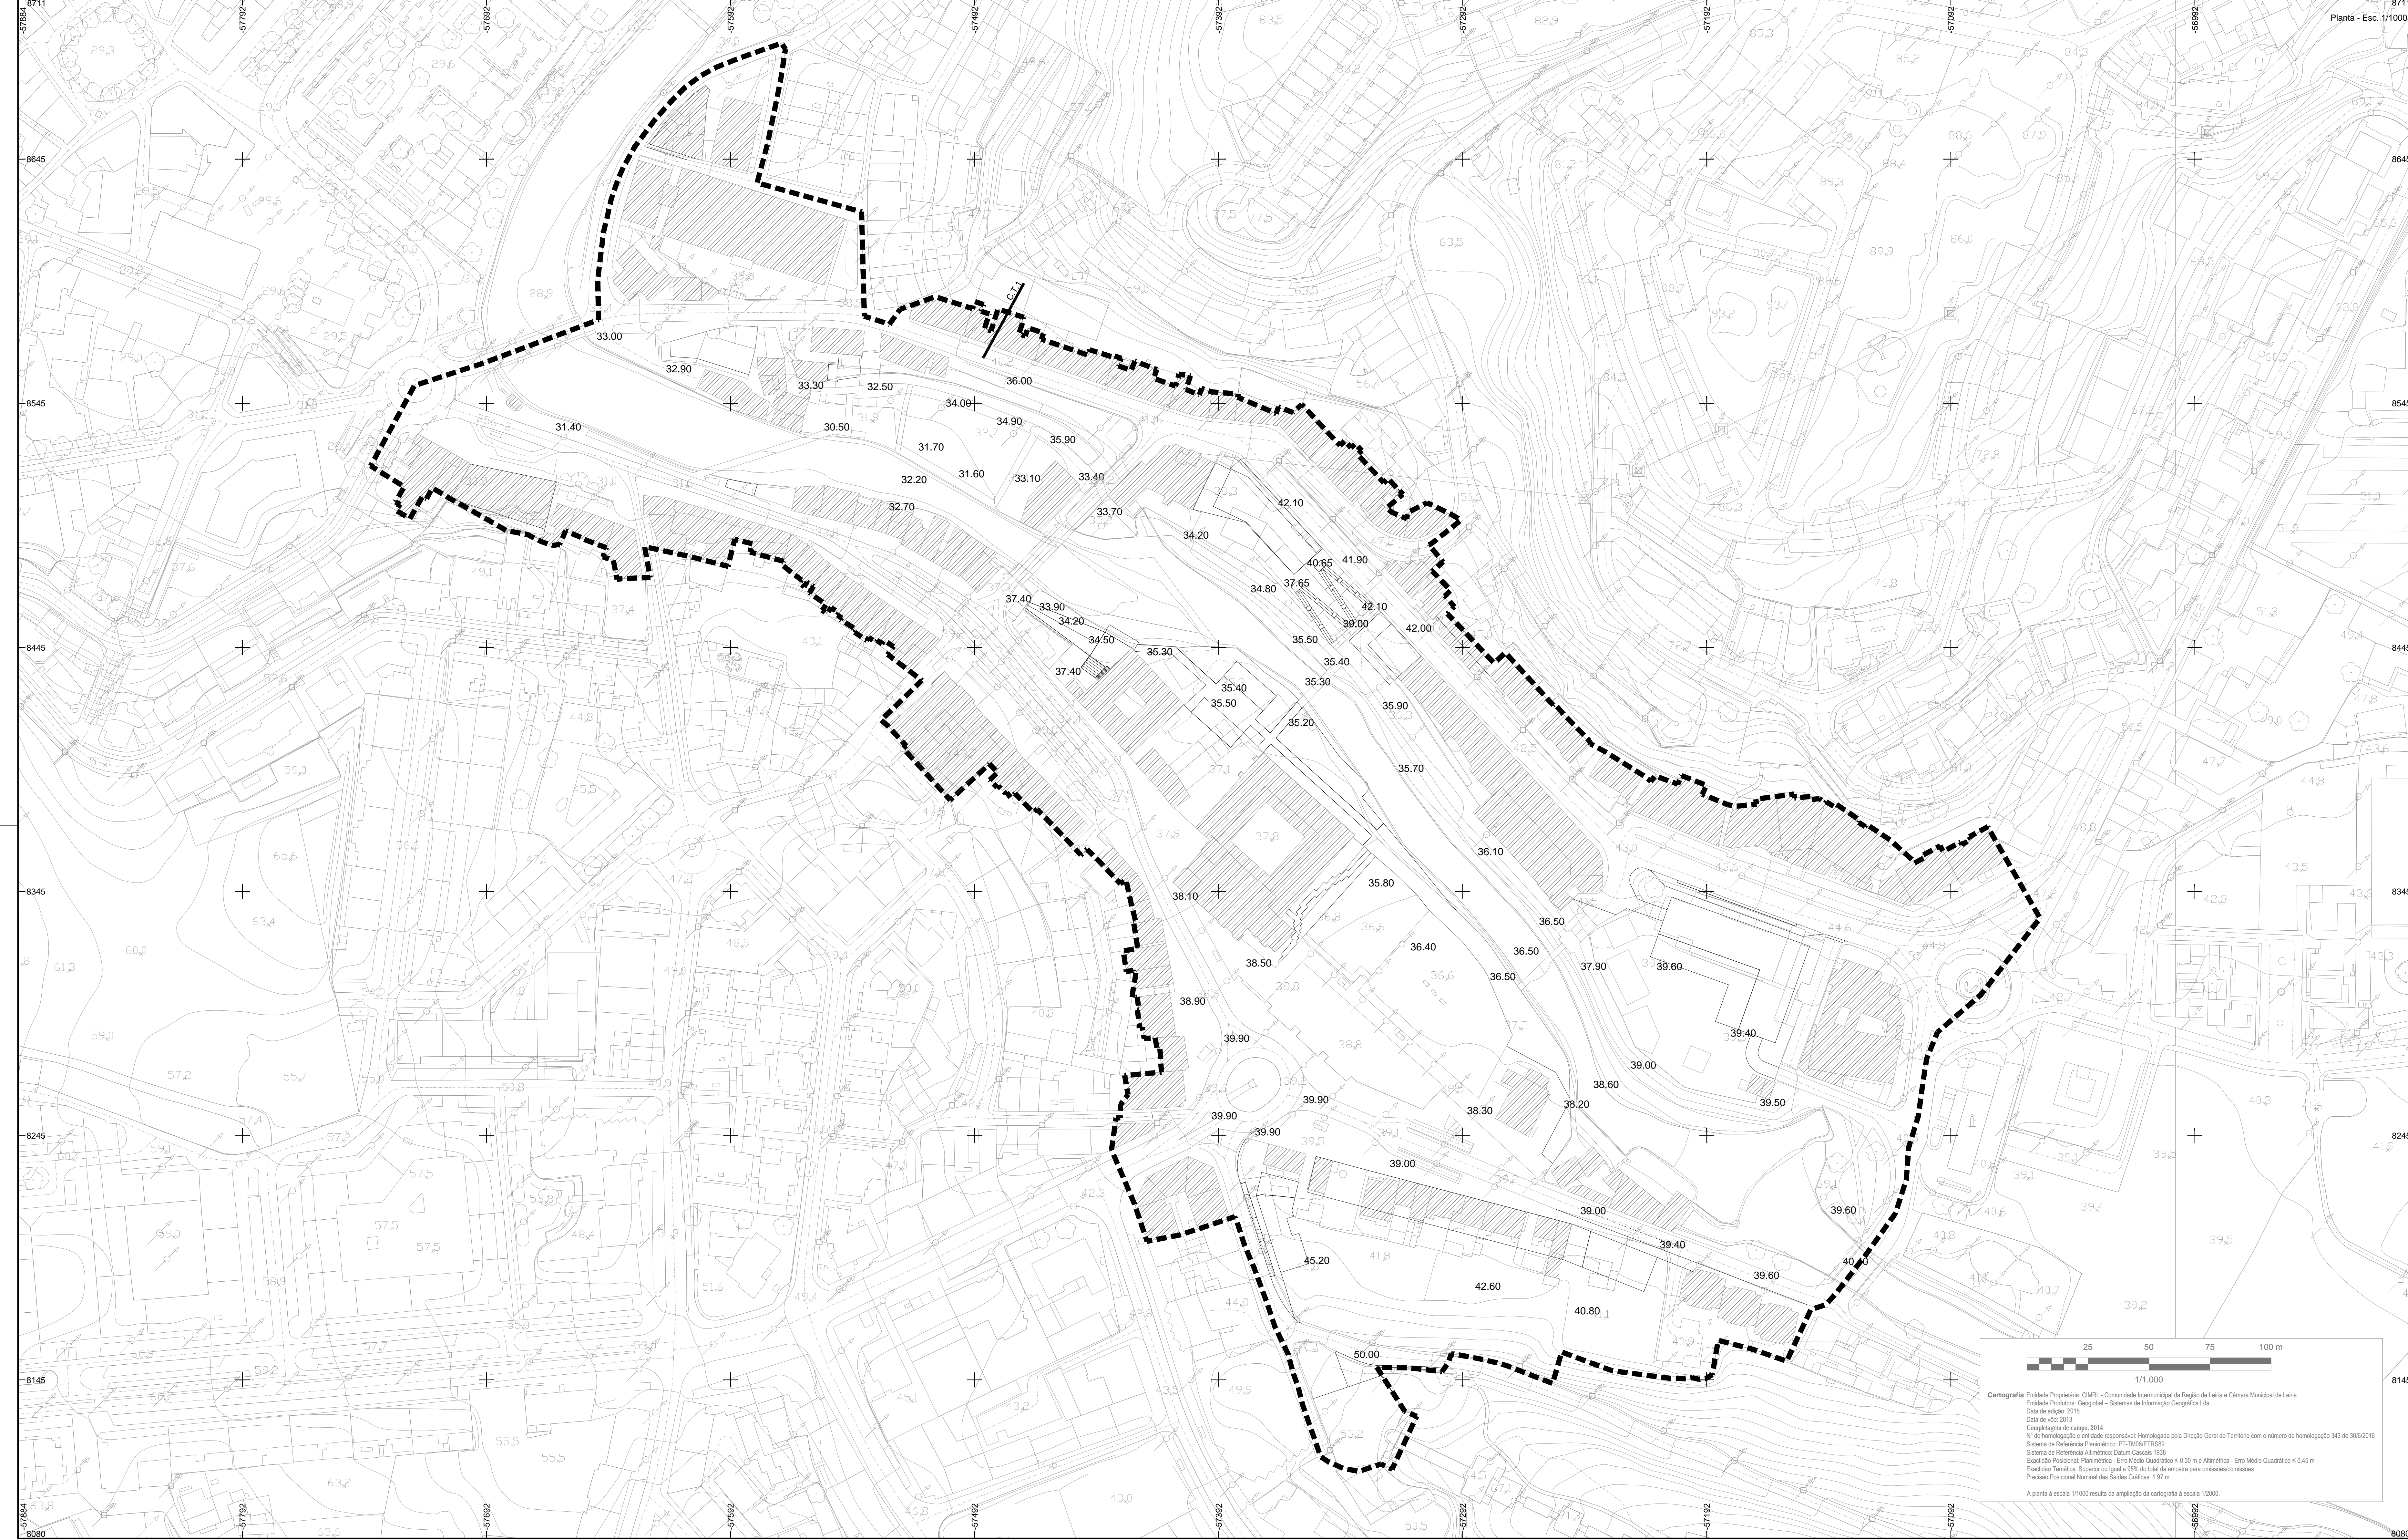

Planta - Esc. 1/1000

R 0 1	0	RETIFICAÇÕES	18/04/20
R 0 9	0	RETIFICAÇÕES	18/03/19
R 0 8	0	RETIFICAÇÕES	18/02/08
R 0 7	2	ALTERAÇÃO E ATUALIZAÇÃO CARTOGRÁFICA	17/11/24
R 0 6	0	CORREÇÕES APÓS REALIZAÇÃO DE CONFERÊNCIA DE SERVIÇOS DE 15/02/13	15/02/13
R 0 5	0	ALTERAÇÃO E ATUALIZAÇÃO	14/12/23
R 0 4	0	SUBSTITUIÇÃO DA BASE	04/09/15
R 0 3	0	AJUSTES FINAIS	04/01/23
R 0 2	0	CORREÇÕES	02/04/20
R 0 1	0	SUBSTITUIÇÃO DA BASE E CORREÇÕES	01/11/30

Revisão	Descrição	Data	Rúbrica

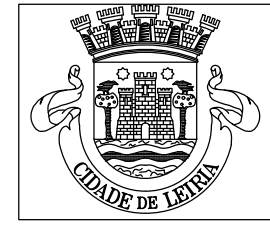
 Título: **29**
PLANO DE PORMENOR DE SANTO AGOSTINHO

Disciplina:	PLANO DE PORMENOR	Cód. Disciplina:	P O R
Zona:	PP2	Escala:	Várias
Descrição:	PLANTA DE MODELAÇÃO GERAL DO TERRENO		
Nome do ficheiro:	300.02.11.POR.PE.PL.001.10.DWG	Tip / Versão:	AutoCAD 2007
Tip / Documento:	D E S	300.02.11.POR.PE.PL.001.10	Revisão: R 1 0

25 50 75 100 m
 1/1.000
 A planta à escala 1:1000 resulta da ampliação da cartografia à escala 1:2000.