


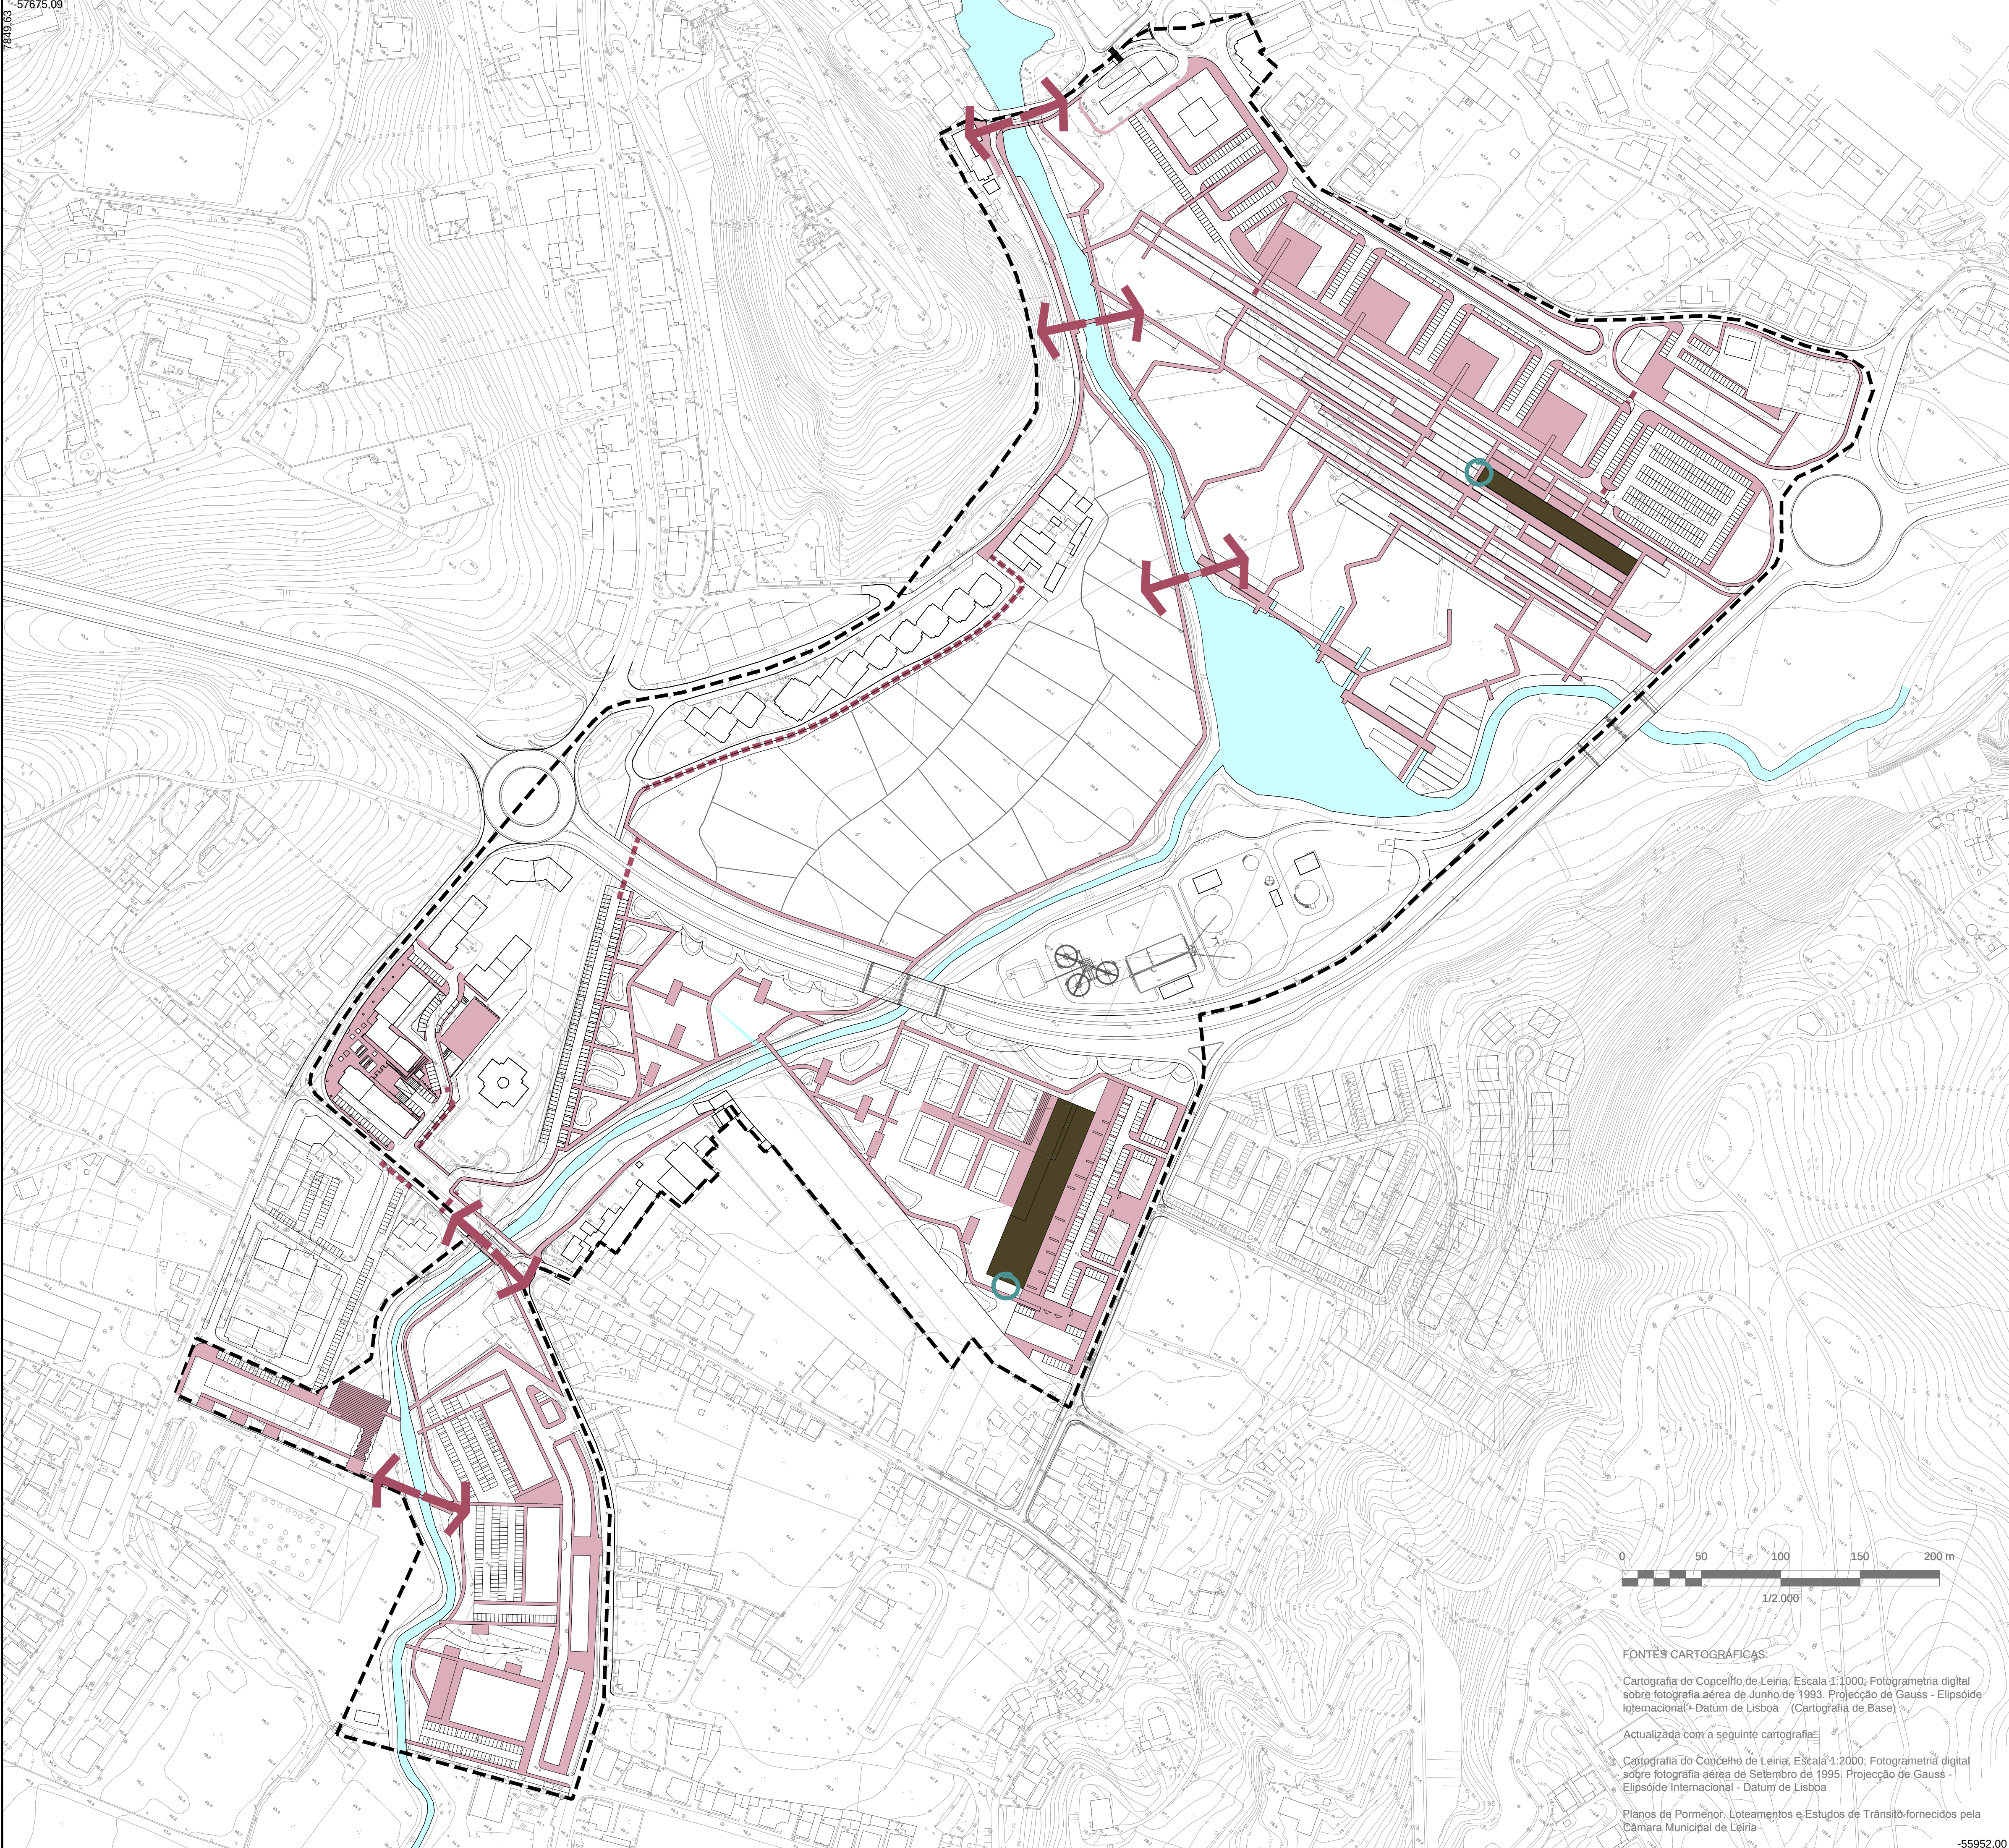

--- Limite do Plano de Pormenor

- Espaços pedonais/ cicláveis
- Percurso marginal
- Edifício de apoio
- Aluguer/ apoio de bicicletas proposto
- Atravessamentos - rio
- Percursos de ligação

R	0	4	CORREÇÕES DECORRENTES DA DISCUSSÃO PÚBLICA	12/01/19	
R	0	3	SUBSTITUIÇÃO DA BASE E CORREÇÕES	05/11/04	
R	0	2	CORREÇÕES	04/01/23	
R	0	1	SUBSTITUIÇÃO DA BASE E CORREÇÕES	01/11/30	
Revisão		Descrição			Data
					Rúbrica

MUNICÍPIO DE LEIRIA
CÂMARA MUNICIPAL

Autor do Projecto:

Proj. / /

Des. / /

Ref. do Autor:

Verif. / /

Aprov. / /

Técnico Responsável:

Título : 52 PLANO DE PORMENOR DE S. ROMÃO / OLHALVAS	
Rubrica Orçamental	3 0 0 0 3 0 1 3 3
Número de Contrato	3 0 0 1 C N 0 0 2

Disciplina:	PLANO DE PORMENOR	Cód. Disciplina	P	O	R
Zona:	PP1	Escala:	1/2000		
Descrição:	PLANTA DA REDE PEDONAL E CICLOVIAS				Data: 2012/01/19

Nome do ficheiro:	300.01.16.POR.PE.PL.004.04.DWG	Tipo / Versão :	AutoCAD 2000		
Nº Documento	D E S 300.01.16.POR.PE.PL.004.04	Revisão:	R	0	4

FONTES CARTOGRÁFICAS:

Cartografia do Copcelho de Leiria, Escala 1:1000; Fotogrametria digital sobre fotografia aérea de Junho de 1993. Projecção de Gauss - Elipsóide Internacional - Datum de Lisboa. (Cartografia de Base)

Actualizada com a seguinte cartografia:

Cartografia do Concelho de Leiria, Escala 1:2000; Fotogrametria digital sobre fotografia aérea de Setembro de 1995; Projecção de Gauss - Elipsóide Internacional - Datum de Lisboa

Planos de Pormenor, Loteamentos e Estudos de Trânsito fornecidos pela Câmara Municipal de Leiria