


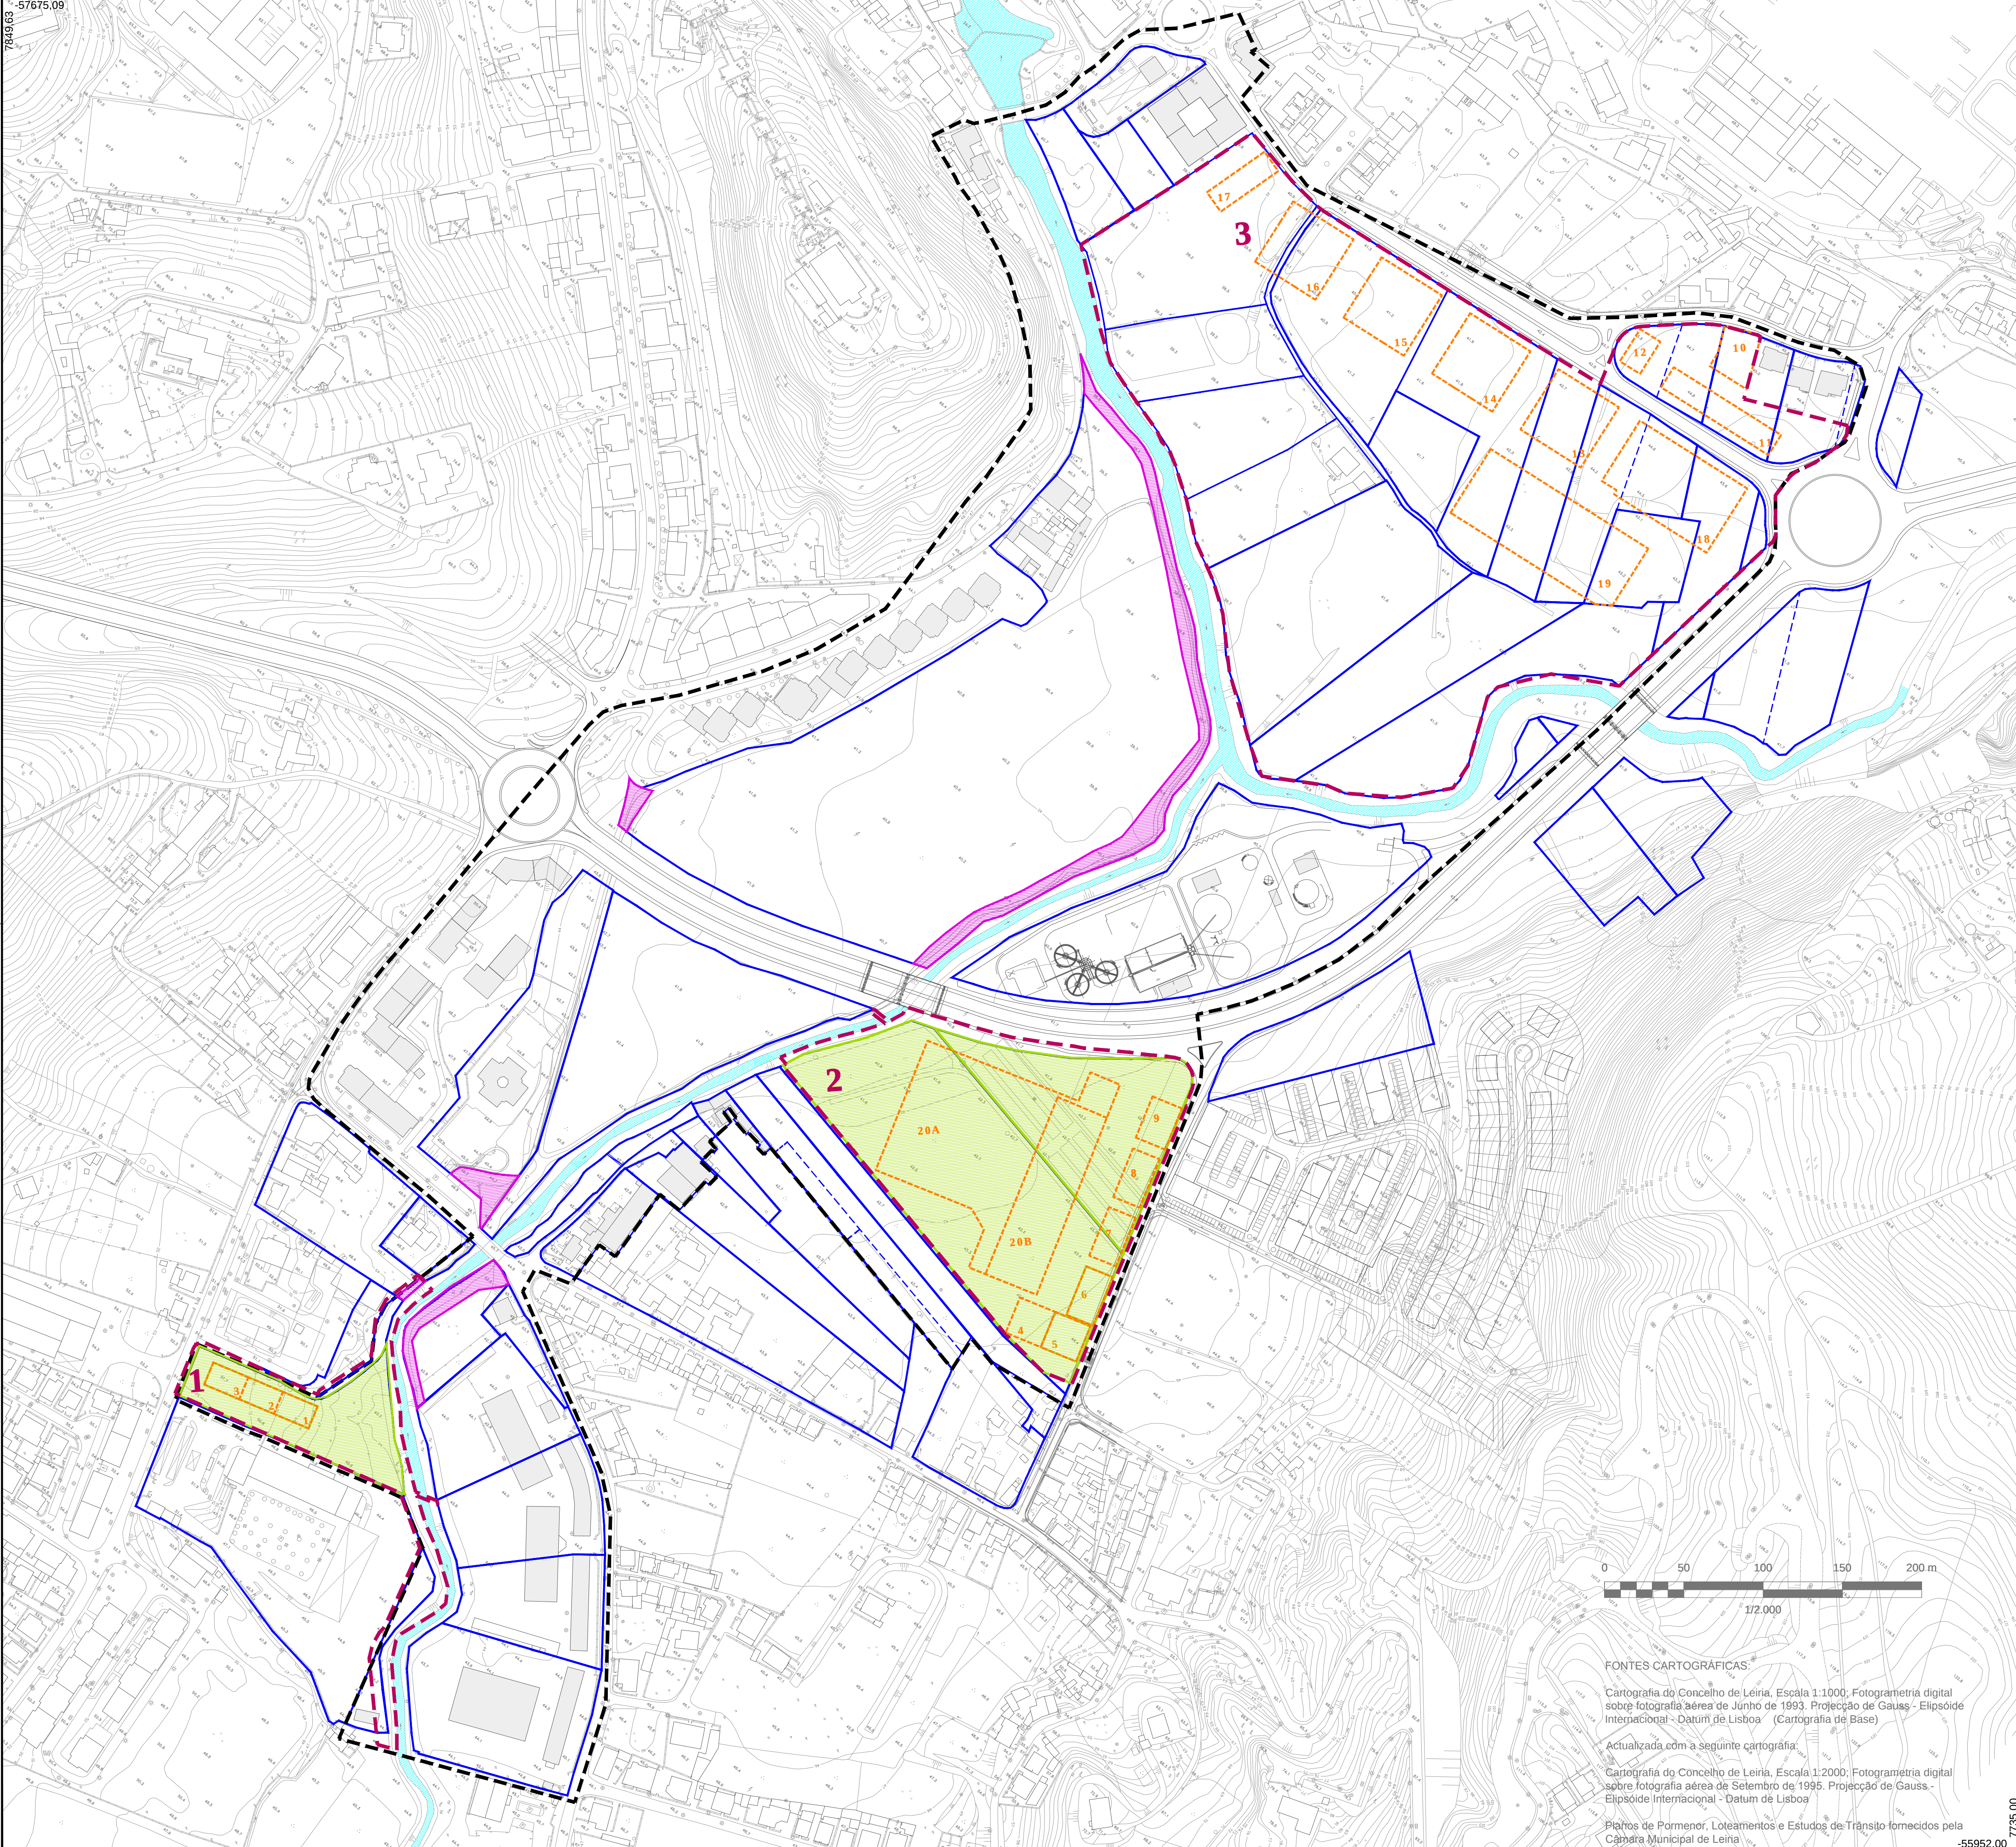

Legenda :

- Limite do Plano de Pormenor
- Edificado existente
- Limite das parcelas existentes
- Unidades de Execução
- Novas Parcelas
- Aquisição - Protocolo
- Aquisição - Expropriação pela LeiriaPolis

	área das unidades de execução (m2)	área das parcelas propostas (m2)	área de construção (m2)	índice médio de utilização	índice de cedência médio
Unidade de Execução 1	10.223,7	1.080	5.400	0,528	0,894
Unidade de Execução 2	32.522,8	3.494	10.500	0,323	0,893
Unidade de Execução 3	106.419,6	11.088	30.928	0,291	0,896

R	0	7	CORRECÇÕES DECORRENTES DA DISCUSSÃO PÚBLICA	12/01/19
R	0	6	CORRECÇÃO EM FUNÇÃO DA PUBLICAÇÃO DA PORTARIA N.º1269/2006	06/09/05
R	0	5	SUBSTITUIÇÃO DA BASE E CORRECÇÕES	06/05/08
R	0	4	SUBSTITUIÇÃO DA BASE E CORRECÇÕES	05/11/04
R	0	3	CORRECÇÕES	04/06/15
R	0	2	CORRECÇÕES	04/01/23
R	0	1	SUBSTITUIÇÃO DA BASE E CORRECÇÕES	01/11/30

Revisão	Descrição	Data	Rúbrica
---------	-----------	------	---------



Autor do Projecto:		Ref. do Autor:	
Proj. / /	Des. / /	Verif. / /	Aprov. / /


Técnico Responsável:

 LeiriaPolis Sociedade para o Desenvolvimento do Programa Polis em Leiria, S.A.	Título : PLANO DE PORMENOR DE S. ROMÃO / OLHALVAS												48
	Rubrica Orçamental												
	Número de Contrato												
	3	0	0	0	3	0	1	3	3				
	3	0	0	1	C	N	0	0	2				

Disciplina:	PLANO DE PORMENOR	Cód. Disciplina	P	O	R
-------------	-------------------	-----------------	---	---	---

Zona:	PP1	Escala:	1/2000
Descrição:	PLANTA DE EXECUÇÃO DO PLANO		
	Data: 2012/01/19		

Nome do ficheiro: 300.01.15.POR.PE.PL.002.07.DWG		Tipo / Versão : AutoCAD 2000	
Tipo/ Nº Documento	D E S 300.01.15.POR.PE.PL.002.07	Revisão:	R 0 7

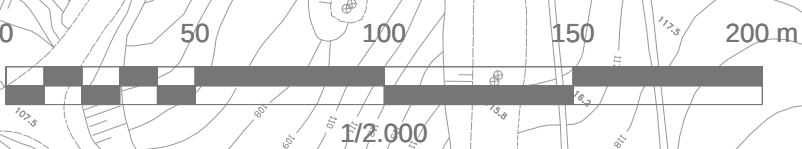

FONTES CARTOGRÁFICAS:
Cartografia do Concelho de Leiria, Escala 1:1000; Fotogrametria digital sobre fotografia aérea de Junho de 1993. Projectão de Gauss - Elipsóide Internacional - Datum de Lisboa (Cartografia de Base)
Actualizada com a seguinte cartografia:
Cartografia do Concelho de Leiria, Escala 1:2000; Fotogrametria digital sobre fotografia aérea de Setembro de 1995. Projectão de Gauss - Elipsóide Internacional - Datum de Lisboa
Planos de Pormenor, Loteamentos e Estudos de Transição fornecidos pela Câmara Municipal de Leiria