


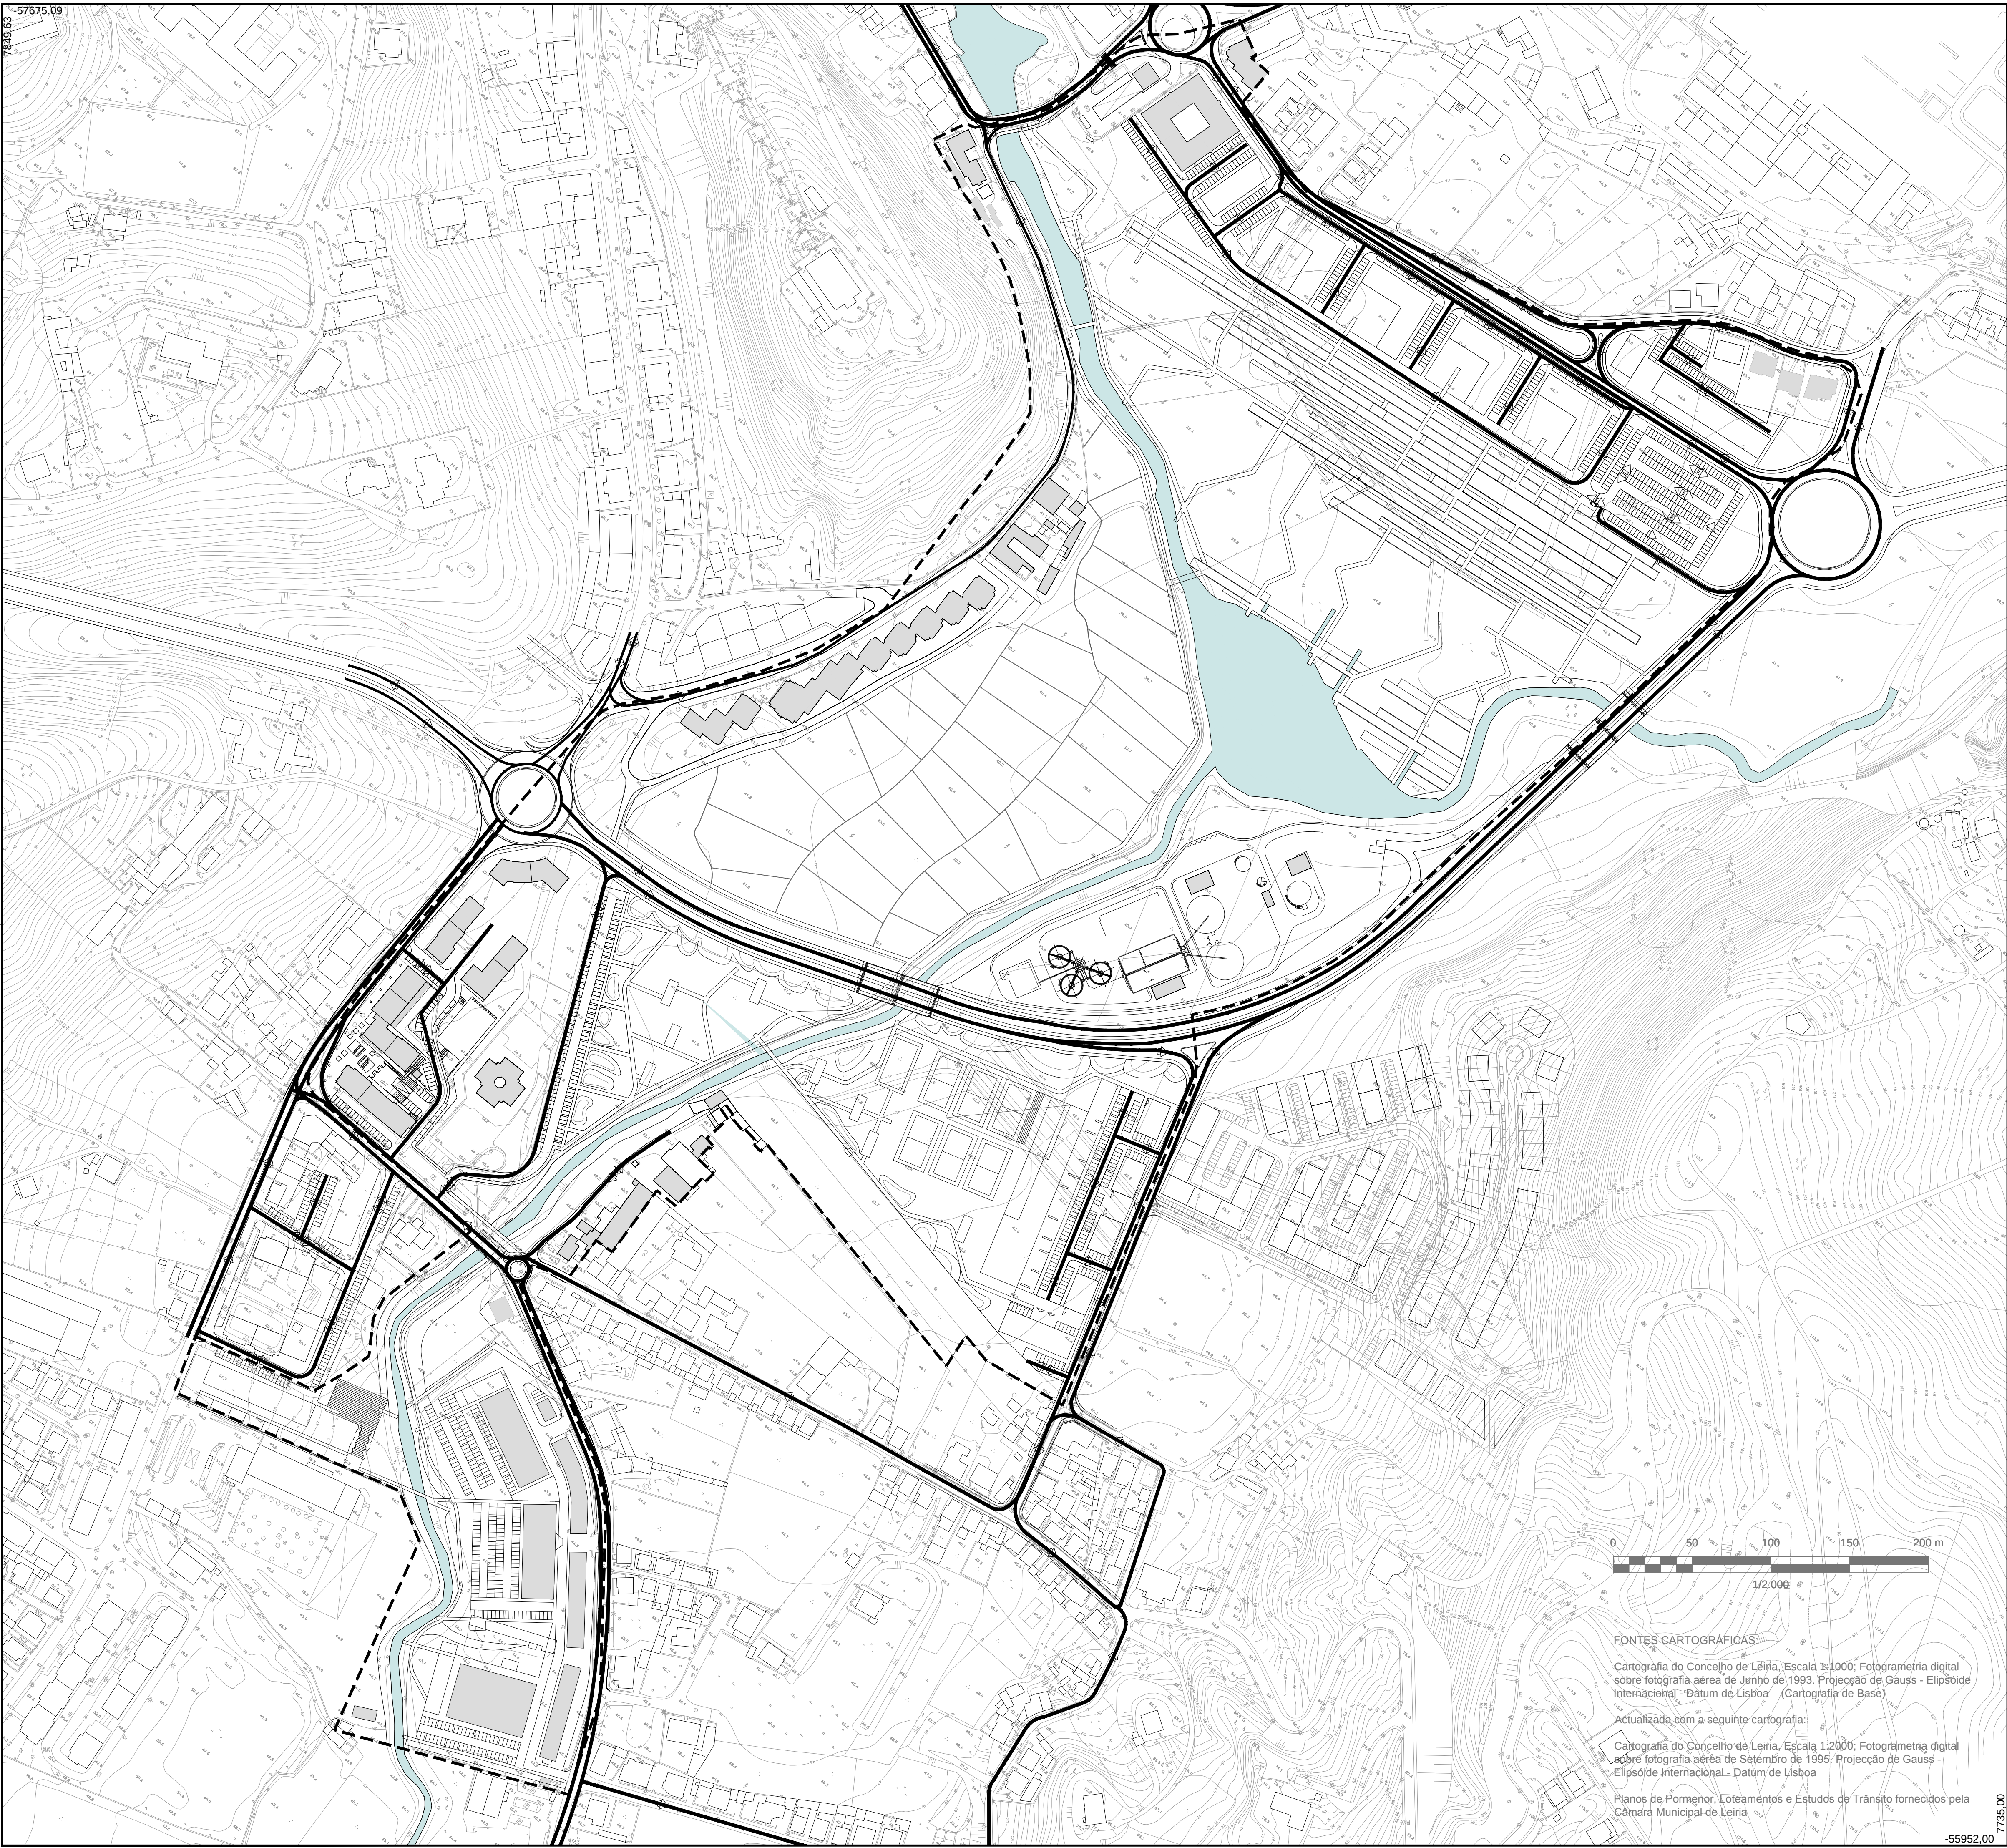

--- Limite do Plano de Pormenor

Edificado existente

Edificado proposto

--- Sentido Circulação

R	0	5	CORRECÇÕES DECORRENTES DA DISCUSSÃO PÚBLICA	12/01/19	
R	0	4	SUBSTITUIÇÃO DA BASE E CORRECÇÕES	05/11/04	
R	0	3	SUBSTITUIÇÃO DA BASE	04/01/23	
R	0	2	CORRECÇÕES	03/05/02	
R	0	1	SUBSTITUIÇÃO DA BASE E CORRECÇÕES	01/11/30	
Revisão		Descrição			Data
					Rúbrica



MUNICÍPIO DE LEIRIA
CÂMARA MUNICIPAL

Autor do Projecto:			Ref. do Autor:		
Proj.	/	/	Des.	/	/
Verif.			Aprov.		

Técnico Responsável:



Título :
49
PLANO DE PORMENOR S. ROMÃO / OLHALVAS

LeiriaPolis
Sociedade para o Desenvolvimento
do Programa Polis em Leiria, S.A.

Rubrica Orçamental	3	0	0	0	3	0	1	3	3
Número de Contrato	3	0	0	1	C	N	0	0	2

Disciplina:	PLANO DE PORMENOR	Cód. Disciplina	P	A	I
-------------	-------------------	-----------------	---	---	---

Zona:	PP1	Escala:	1:2000
Descrição:	REDE VIÁRIA - ESQUEMA DE CIRCULAÇÃO - (PROPOSTA)	Data:	2012/01/19

Nome do ficheiro: 300.01.16.POR.PE.PL.001.05.DWG				Tipo / Versão : AutoCAD 2000						
Tipo/ Nº Documento	D	E	S	300.01.16.POR.PE.PL.001.05			Revisão:	R	0	5

FONTES CARTOGRÁFICAS:

Cartografia do Concelho de Leiria, Escala 1:1000; Fotogrametria digital sobre fotografia aérea de Junho de 1993. Projecção de Gauss - Elipsóide Internacional - Datum de Lisboa (Cartografia de Base)

Actualizada com a seguinte cartografia:

Cartografia do Concelho de Leiria, Escala 1:2000; Fotogrametria digital sobre fotografia aérea de Setembro de 1995; Projecção de Gauss - Elipsóide Internacional - Datum de Lisboa

Planos de Pormenor, Loteamentos e Estudos de Trânsito fornecidos pela Câmara Municipal de Leiria