


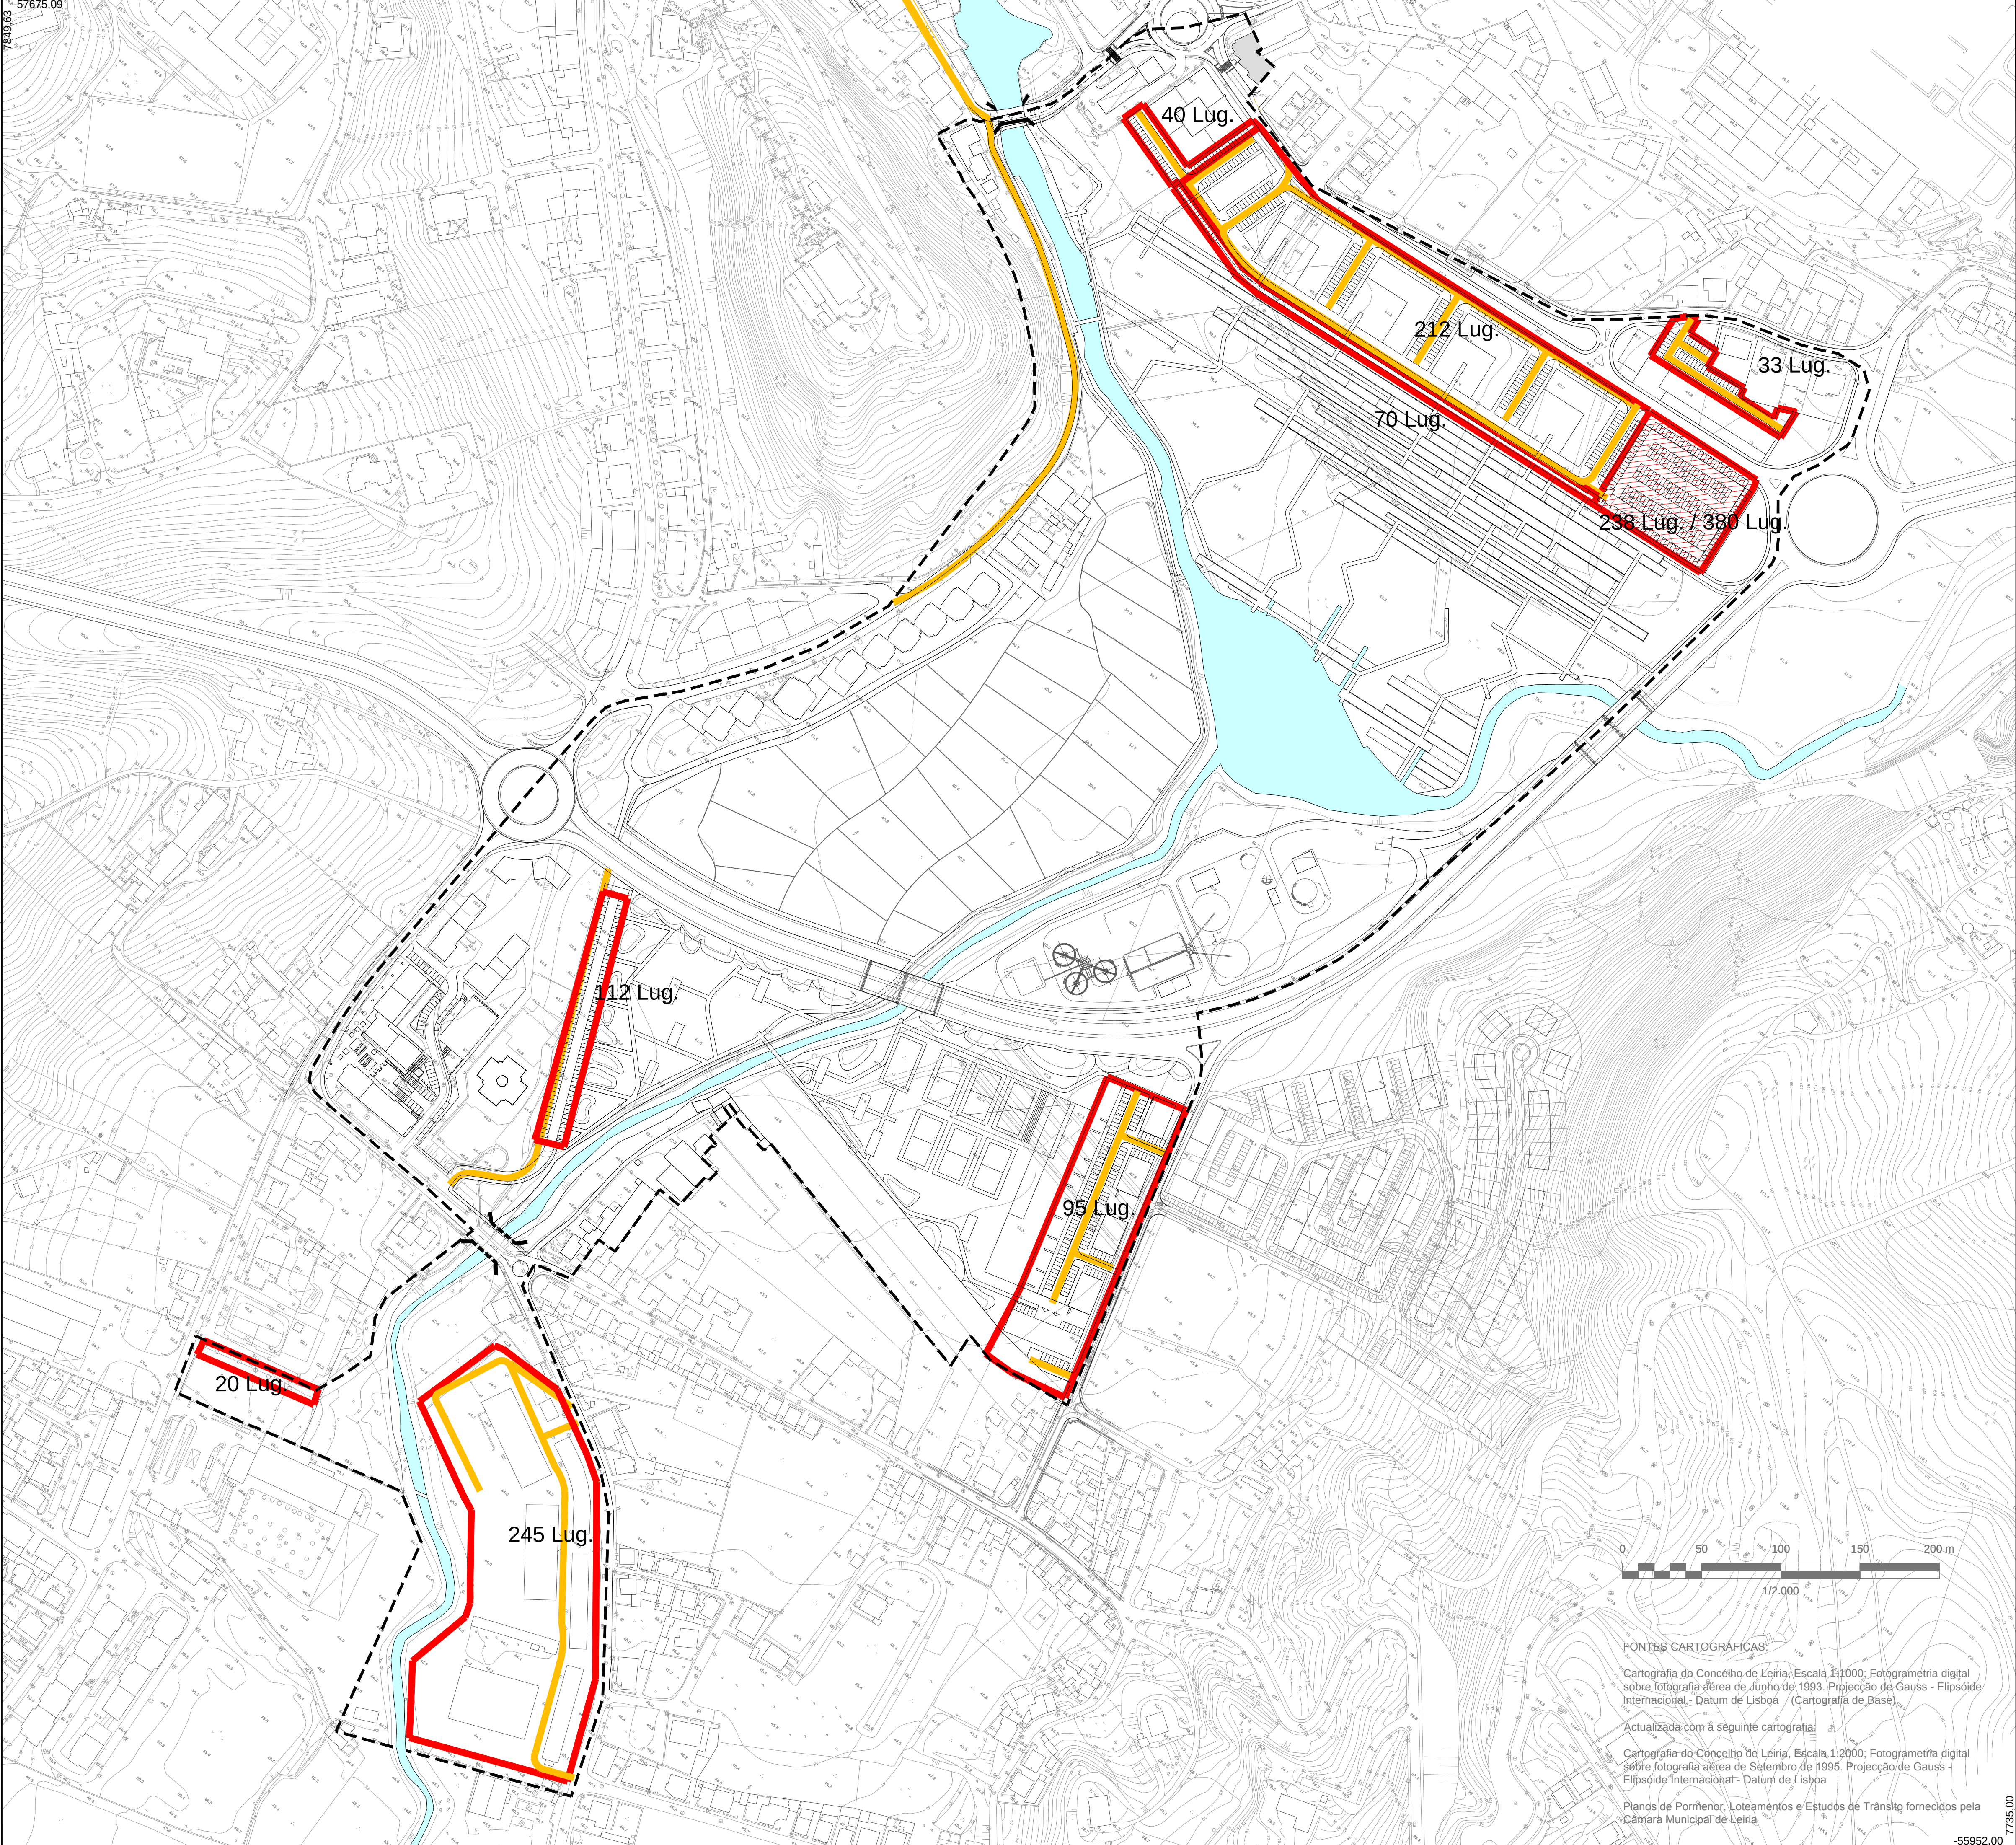

- Legenda :
- Limite do Plano de Pormenor
  - 123 Nº de Lugares em Parque à superfície
  - Vias Propostas no Plano de Pormenor
  - || Pontes Rodoviárias a reconstruir
  - || Pontes Rodoviárias a Remodelar
  - ▨ Parque de Estacionamento de Superfície

|         |   |   |                                             |          |         |
|---------|---|---|---------------------------------------------|----------|---------|
| R       | 0 | 5 | CORRECÇÕES DECORRENTES DA DISCUSSÃO PÚBLICA | 12/01/19 |         |
| R       | 0 | 4 | SUBSTITUIÇÃO DA BASE E CORRECÇÕES           | 05/11/04 |         |
| R       | 0 | 3 | SUBSTITUIÇÃO DA BASE                        | 04/01/23 |         |
| R       | 0 | 2 | CORRECÇÕES                                  | 03/05/02 |         |
| R       | 0 | 1 | SUBSTITUIÇÃO DA BASE E CORRECÇÕES           | 01/11/30 |         |
| Revisão |   |   | Descrição                                   | Data     | Rúbrica |



MUNICÍPIO DE LEIRIA  
CÂMARA MUNICIPAL

Autor do Projecto:

Ref. do Autor:

Proj. / /

Des. / /

Verif. / /

Aprov. / /

Técnico Responsável:

|   |                                                                |   |   |   |   |   |   |   |   |   |
|---|----------------------------------------------------------------|---|---|---|---|---|---|---|---|---|
|  <div>LeiriaPolis<br/>Sociedade para o Desenvolvimento<br/>do Programa Polis em Leiria, S.A.</div> | Título :<br><b>38</b><br>PLANO DE PORMENOR S. ROMÃO / OLHALVAS |   |   |   |   |   |   |   |   |   |
|   | Rubrica Orçamental                                             | 3 | 0 | 0 | 0 | 3 | 0 | 1 | 3 | 3 |
|   | Número de Contrato                                             | 3 | 0 | 0 | 1 | C | N | 0 | 0 | 2 |

|             |                   |                 |   |   |   |
|-------------|-------------------|-----------------|---|---|---|
| Disciplina: | PLANO DE PORMENOR | Cód. Disciplina | P | A | I |
|-------------|-------------------|-----------------|---|---|---|

|                       |                                                               |         |            |
|-----------------------|---------------------------------------------------------------|---------|------------|
| Zona:                 | PP1                                                           | Escala: | 1:2000     |
| Descrição:            | REDE VIÁRIA - TRAÇADOS PROPOSTOS, VIAS, PONTES E PARQUAMENTOS | Data:   | 2012/01/19 |
| PLANTA DE LOCALIZAÇÃO |                                                               |         |            |

|                   |                                  |                 |              |
|-------------------|----------------------------------|-----------------|--------------|
| Nome do ficheiro: | 300.01.13.POR.PE.PL.001.05.DWG   | Tipo / Versão : | AutoCAD 2000 |
| Nº Documento      | D E S 300.01.13.POR.PE.PL.001.05 | Revisão:        | R 0 5        |

PONTES CARTOGRÁFICAS:

Cartografia do Concelho de Leiria, Escala 1:1000; Fotogrametria digital sobre fotografia aérea de Junho de 1993. Projectão de Gauss - Elipsóide Internacional - Datum de Lisboa (Cartografia de Base).

Actualizada com a seguinte cartografia:

Cartografia do Concelho de Leiria, Escala 1:2000; Fotogrametria digital sobre fotografia aérea de Setembro de 1995. Projectão de Gauss - Elipsóide Internacional - Datum de Lisboa

Planos de Pormenor, Loteamentos e Estudos de Trânsito fornecidos pela Câmara Municipal de Leiria