



MACEIRA

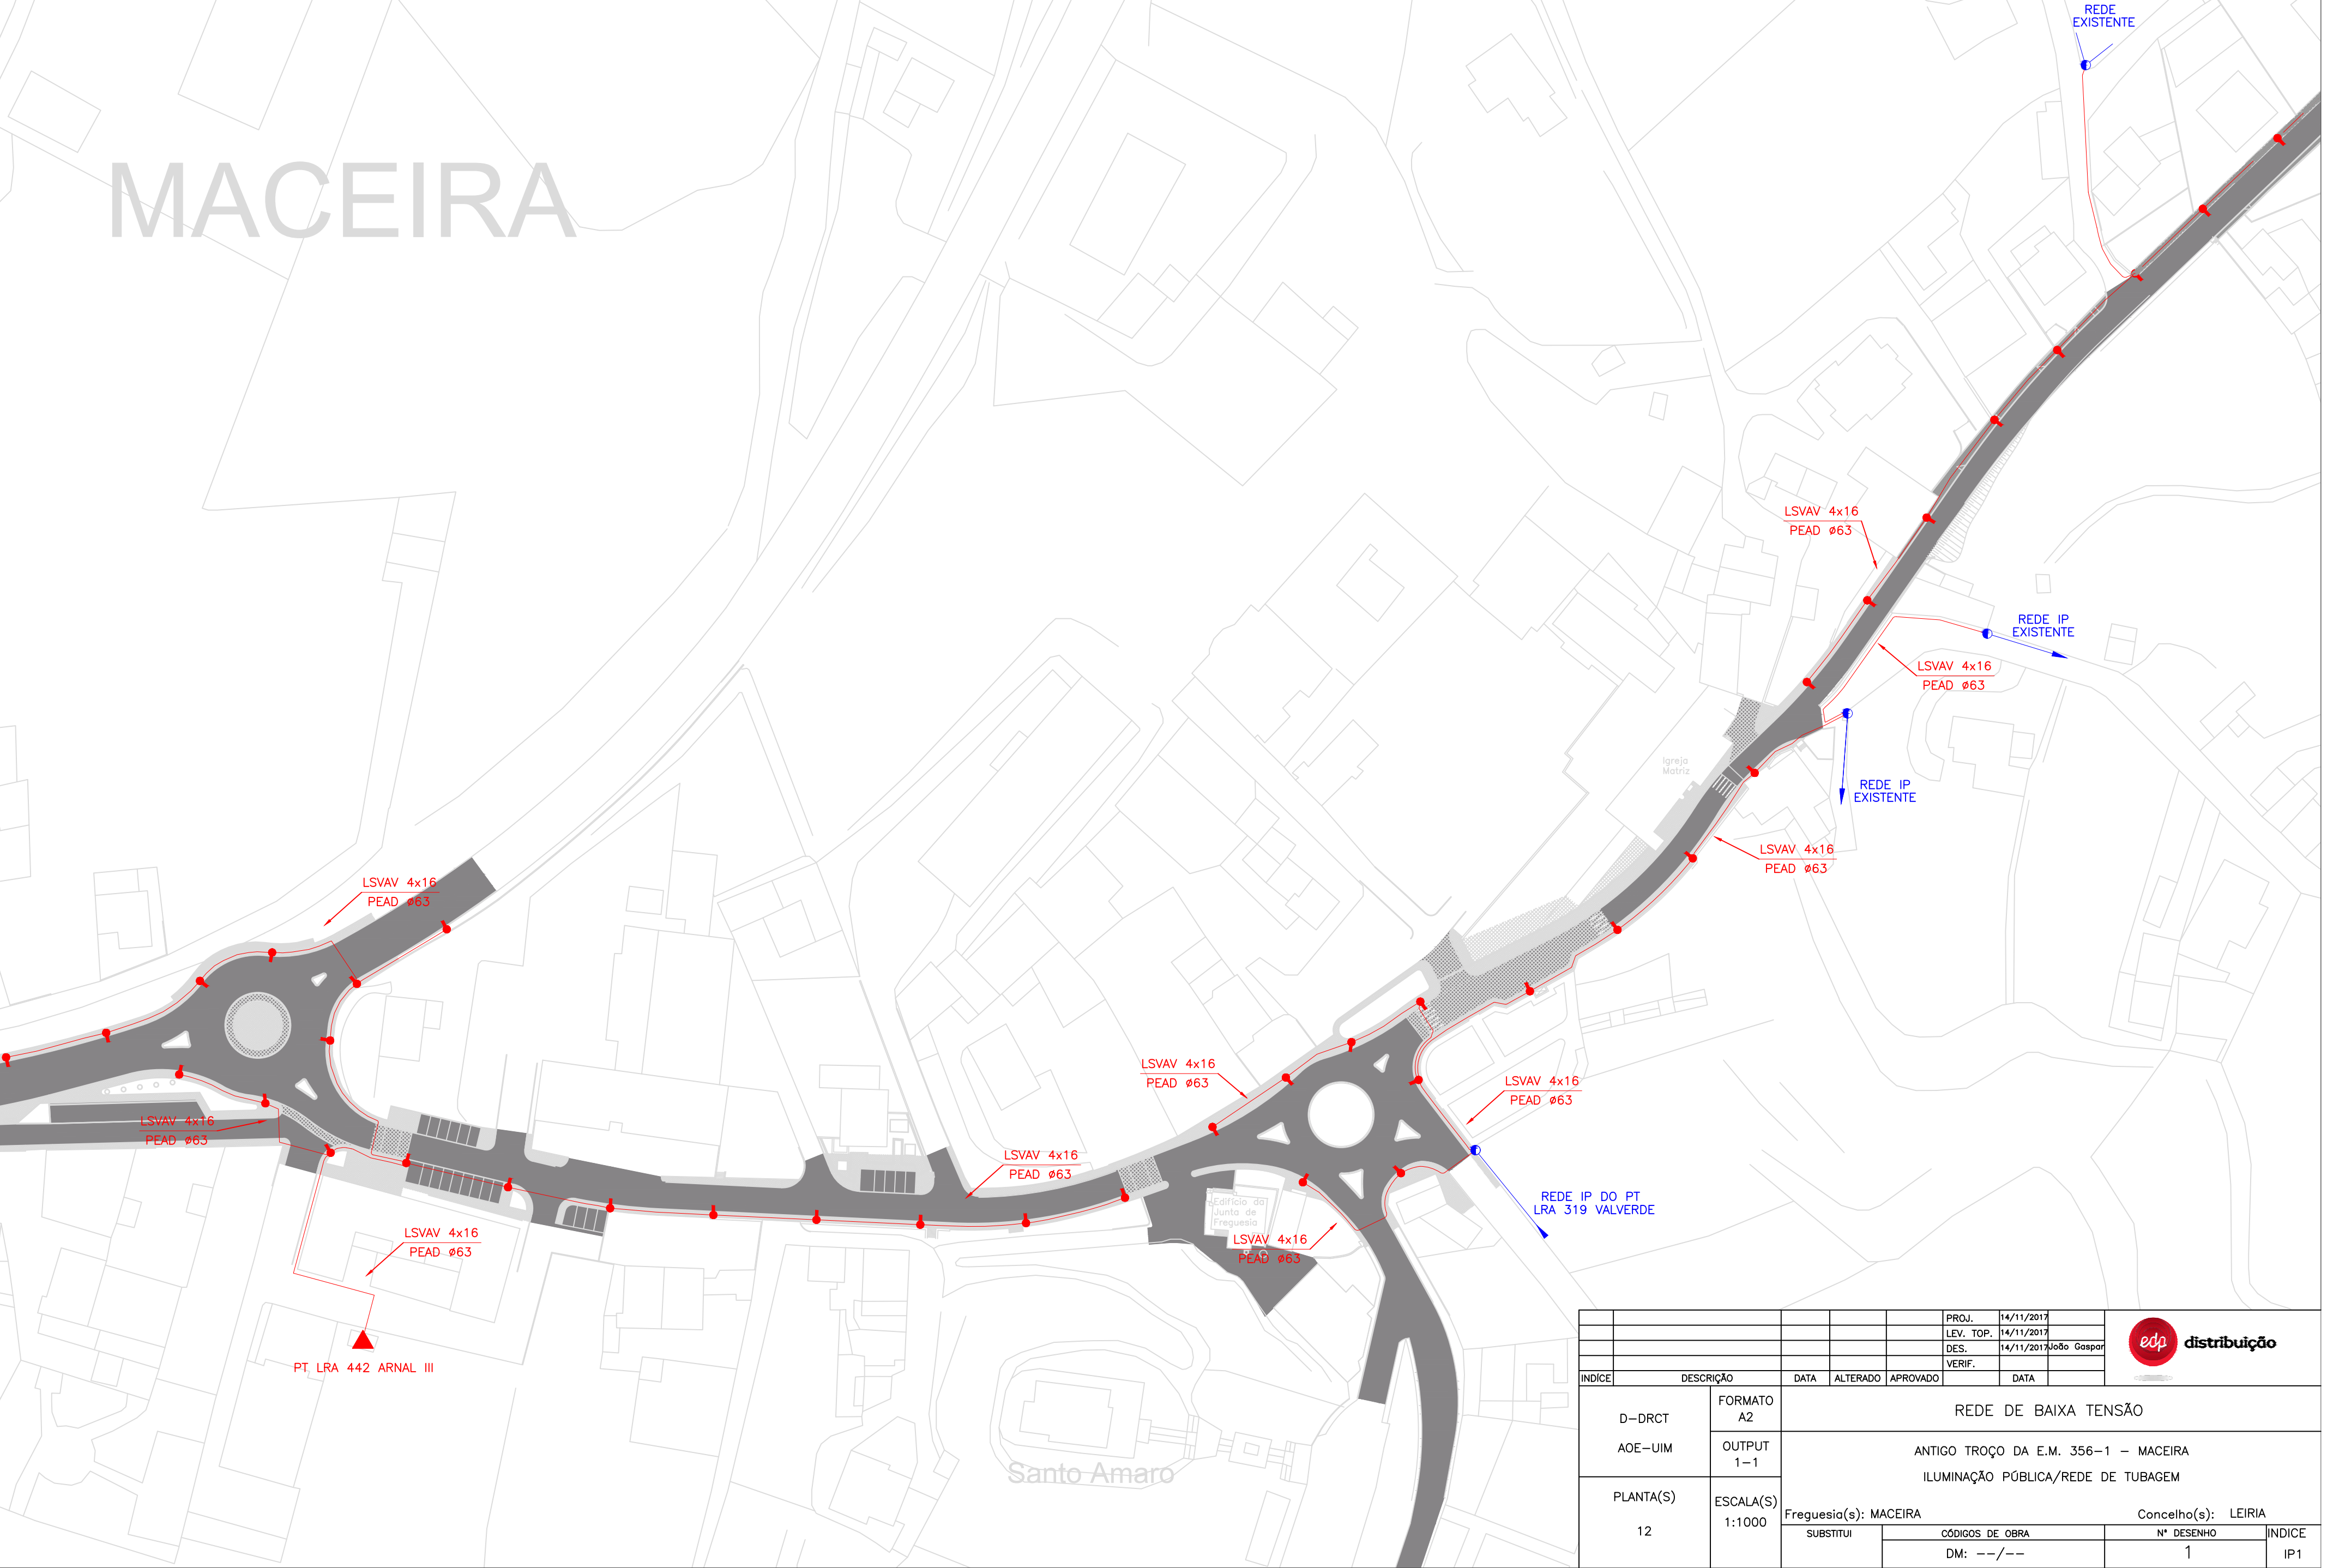

						PROJ.	14/11/2017		
						LEV. TOP.	14/11/2017		
						DES.	14/11/2017	João Gaspar	
						VERIF.			
ÍNDICE	DESCRIÇÃO	DATA	ALTERADO	APROVADO			DATA		
D-DRCT	FORMATO A2	REDE DE BAIXA TENSÃO							
AOE-UIM	OUTPUT 1-1	ANTIGO TROÇO DA E.M. 356-1 - MACEIRA							
PLANTA(S)	ESCALA(S) 1:1000	ILUMINAÇÃO PÚBLICA/REDE DE TUBAGEM							
12		Freguesia(s): MACEIRA				Concelho(s): LEIRIA			
		SUBSTITUI		CÓDIGOS DE OBRA		Nº DESENHO		ÍNDICE	
		DM: --/--				1		IP1	




Arnal

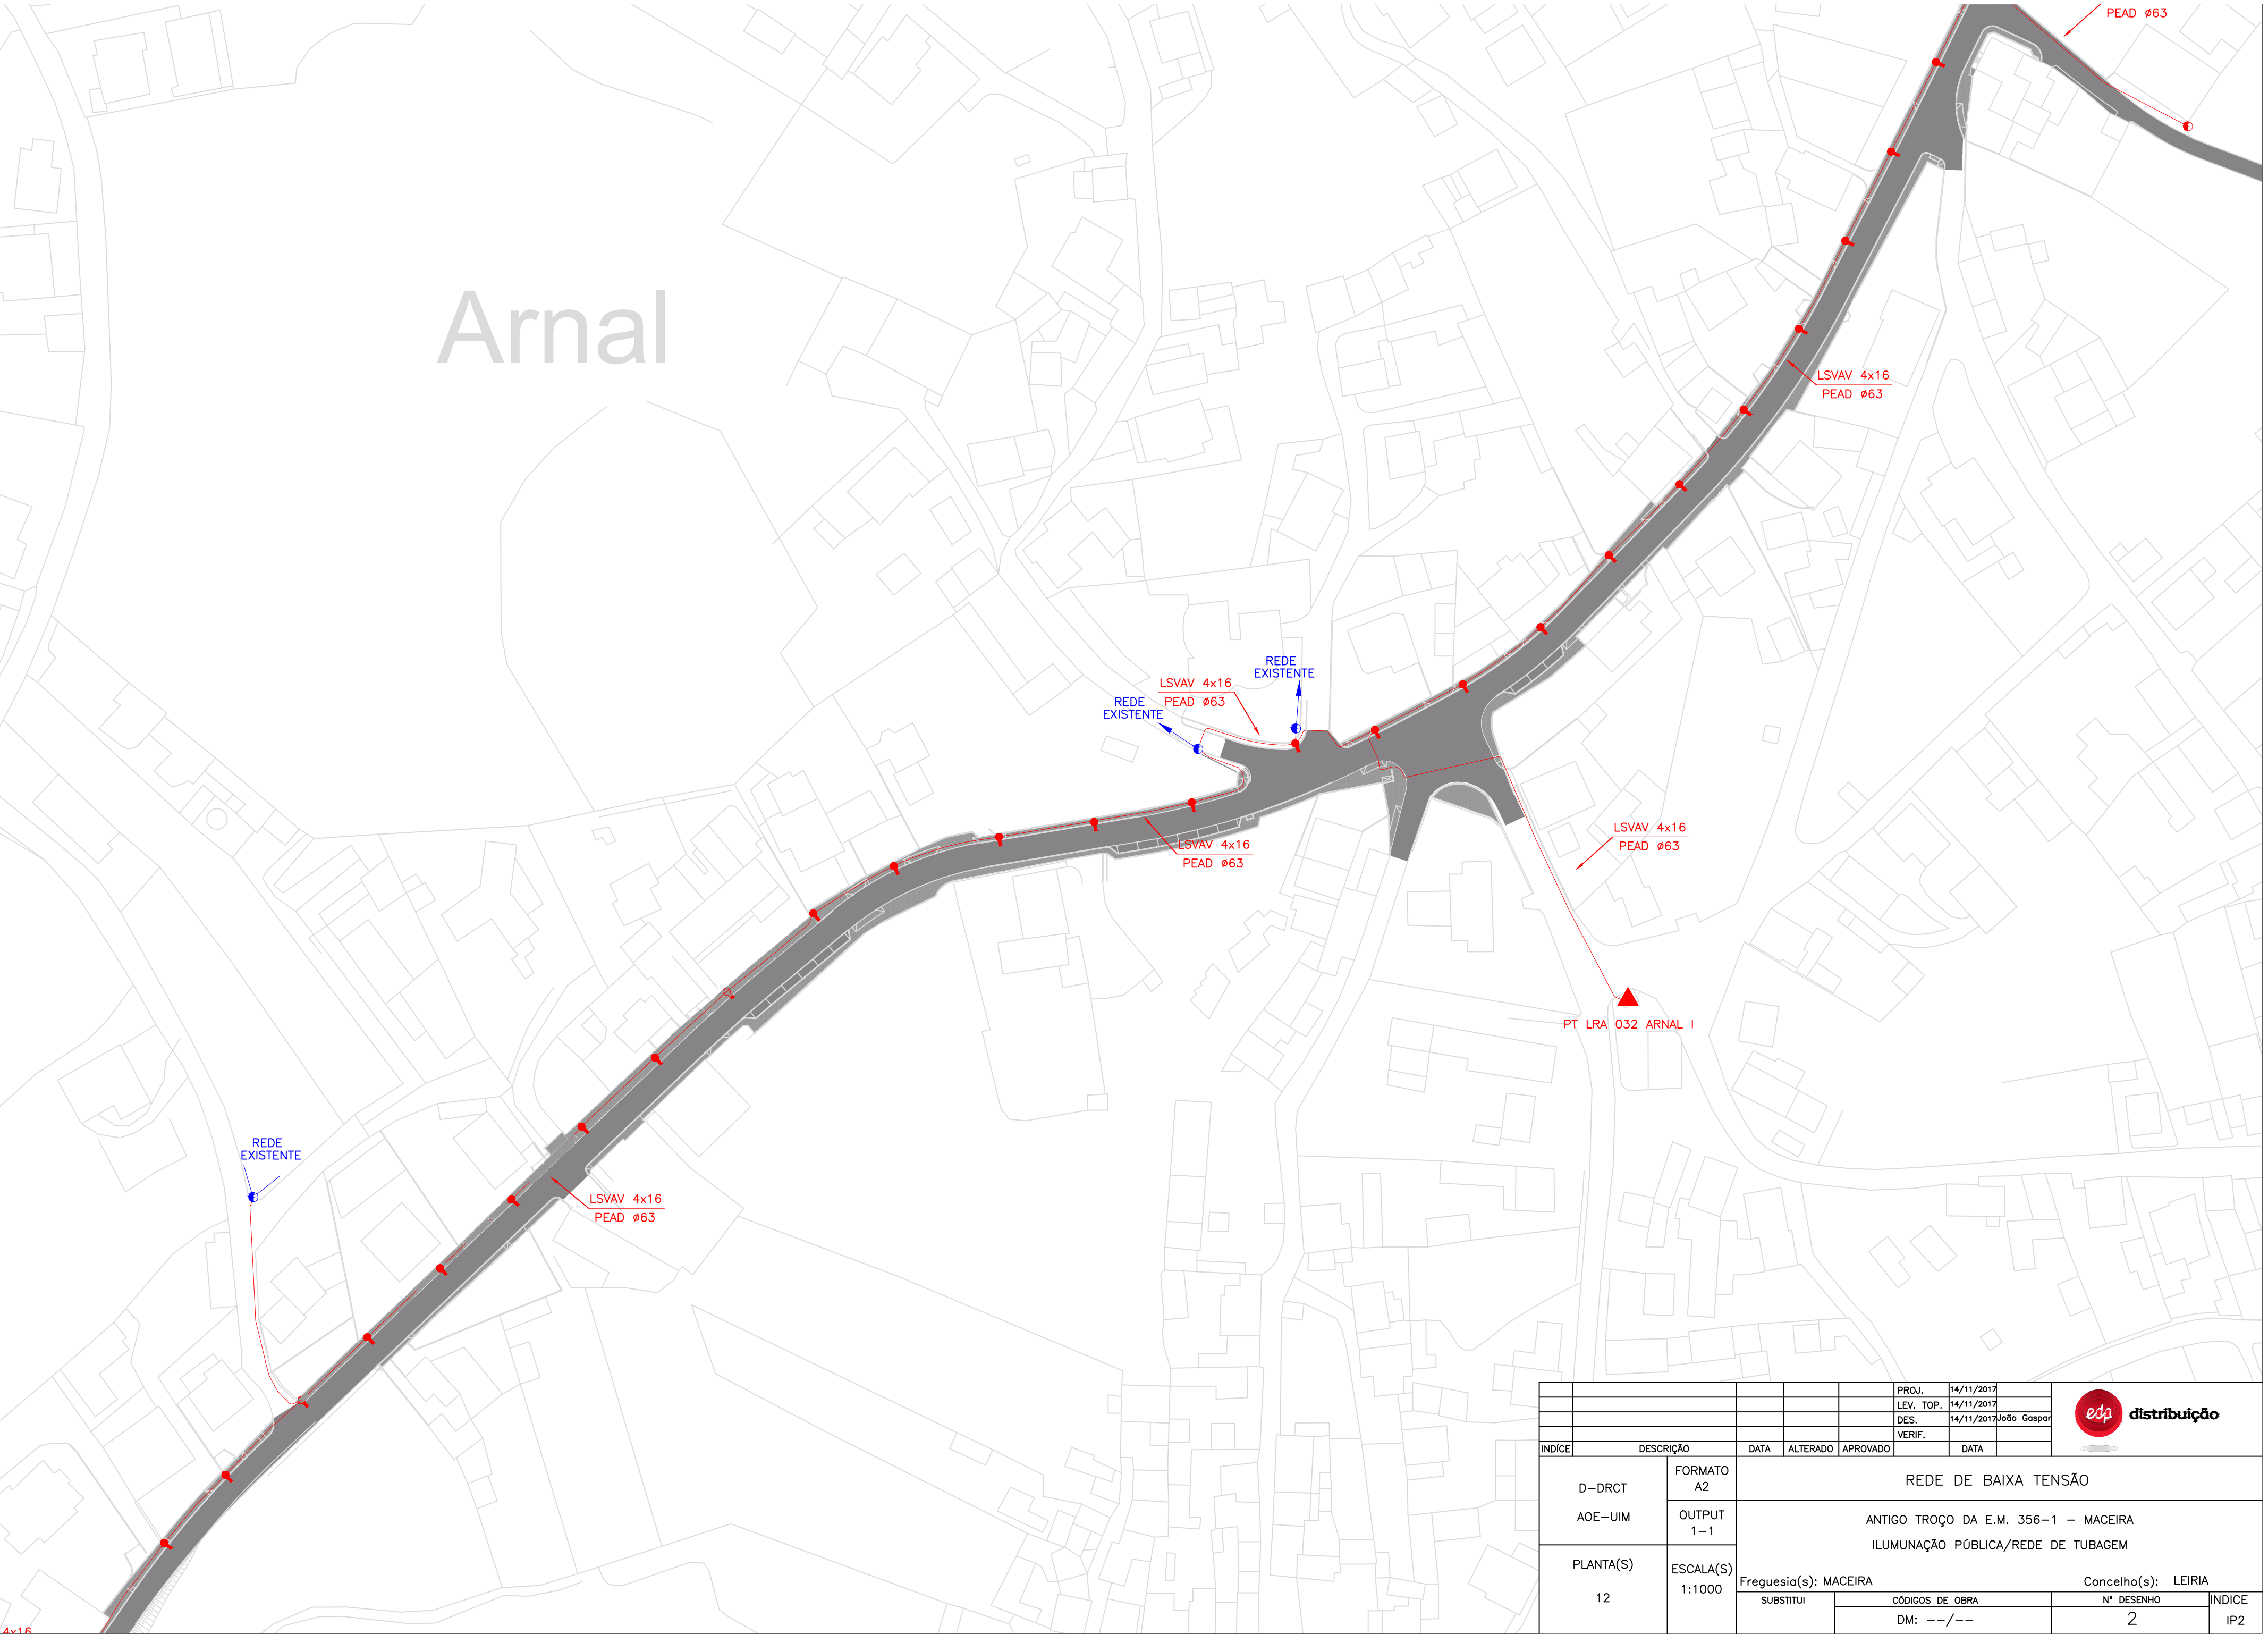

					PROJ.	14/11/2017	
					LEV. TOP.	14/11/2017	
					DES.	14/11/2017	João Gaspar
					VERIF.		
ÍNDICE	DESCRIÇÃO	DATA	ALTERADO	APROVADO	VERIF.	DATA	
D-DRCT	FORMATO A2	REDE DE BAIXA TENSÃO					
AOE-UIM	OUTPUT 1-1	ANTIGO TROÇO DA E.M. 356-1 - MACEIRA					
PLANTA(S)	ESCALA(S) 1:1000	ILUMUNACÃO PÚBLICA/REDE DE TUBAGEM					
12		Freguesia(s): MACEIRA		Concelho(s): LEIRIA			
		SUBSTITUI		CÓDIGOS DE OBRA		Nº DESENHO	ÍNDICE
				DM: --/--		2	IP2



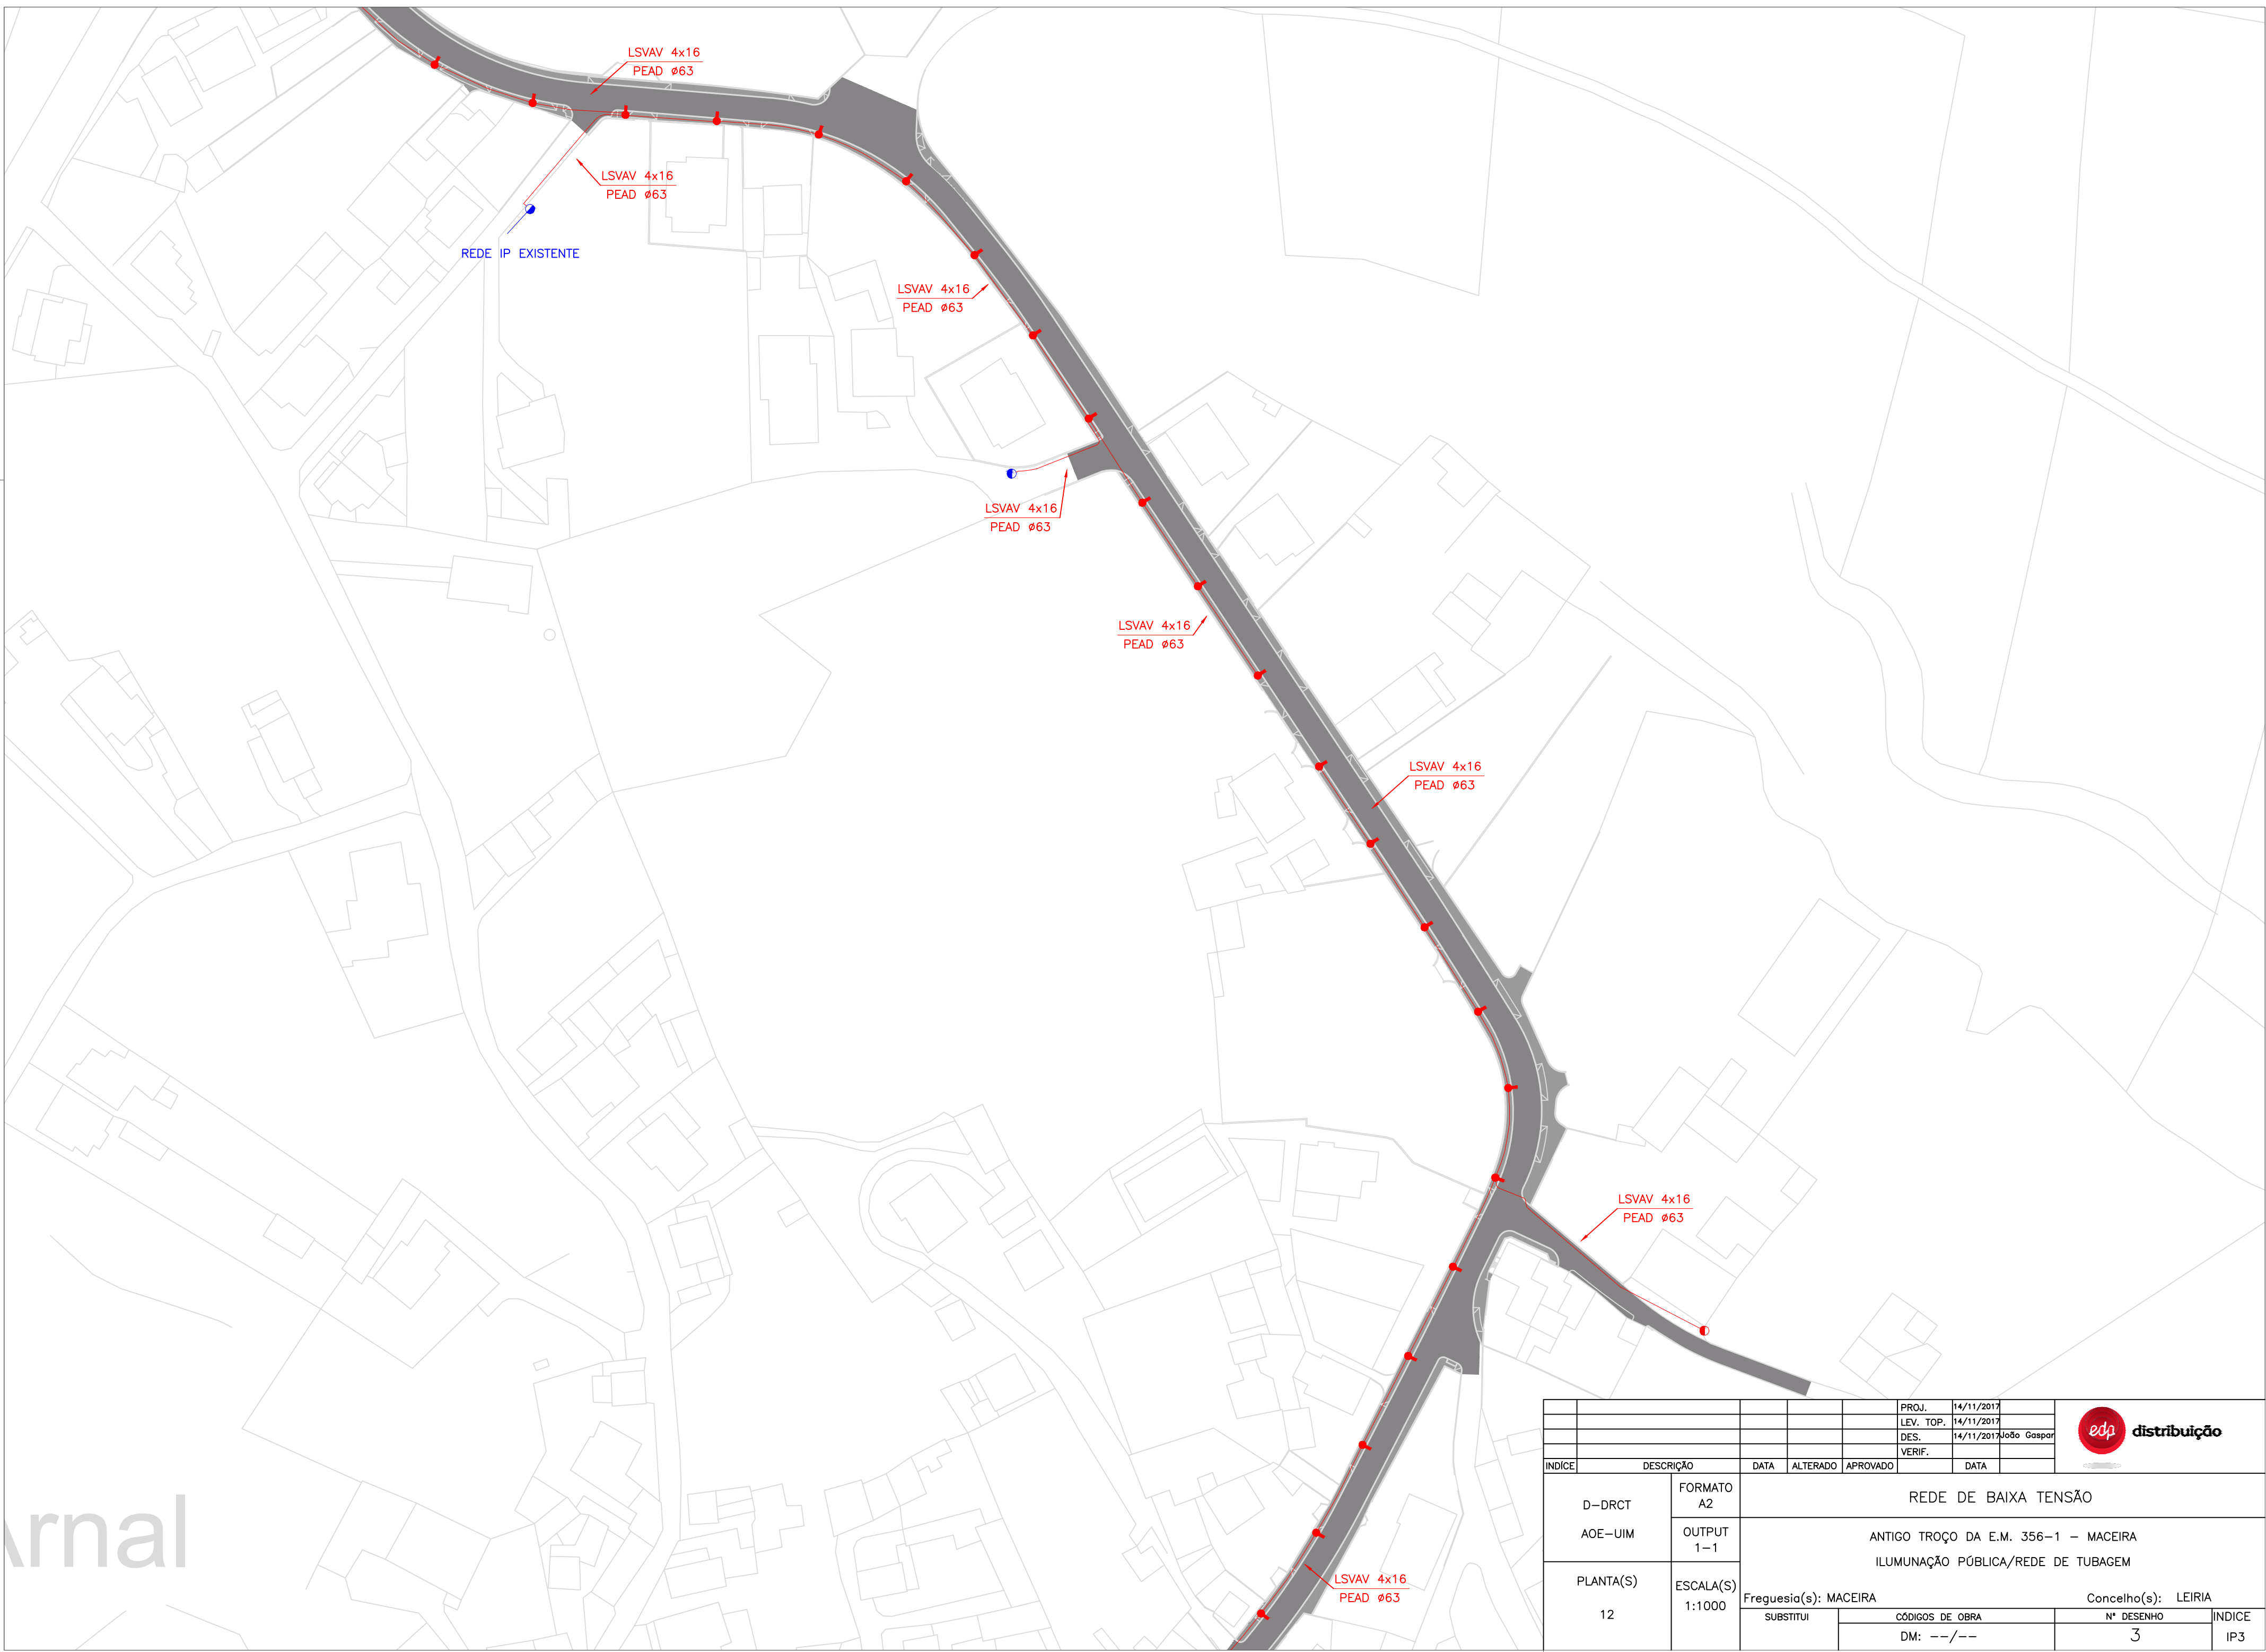

						PROJ.	14/11/2017		
						LEV. TOP.	14/11/2017		
						DES.	14/11/2017	João Gaspar	
						VERIF.			
ÍNDICE	DESCRIÇÃO	DATA	ALTERADO	APROVADO		VERIF.	DATA		
D-DRCT	FORMATO A2	REDE DE BAIXA TENSÃO							
AOE-UIM	OUTPUT 1-1	ANTIGO TROÇO DA E.M. 356-1 - MACEIRA ILUMUNÇÃO PÚBLICA/REDE DE TUBAGEM							
PLANTA(S)	ESCALA(S) 1:1000	Freguesia(s): MACEIRA Concelho(s): LEIRIA							
12		SUBSTITUI		CÓDIGOS DE OBRA			Nº DESENHO		ÍNDICE
		DM: --/--					3		IP3



Fábrica

REDE IP EXISTENTE
DO PTD LRA 355
ARNAL II

LSVAV 4x16
PEAD Ø63

LSVAV 4x16
PEAD Ø63

LSVAV 4x16
PEAD Ø63

REDE IP EXISTENTE

LSVAV 4x16
PEAD Ø63

LSVAV 4x16
PEAD Ø63


LSVAV 4x16
PEAD Ø63

LSVAV 4x16

						PROJ.	14/11/2017		
						LEV. TOP.	14/11/2017		
						DES.	14/11/2017	João Gaspar	
						VERIF.			
ÍNDICE	DESCRIÇÃO	DATA	ALTERADO	APROVADO		VERIF.	DATA		
D-DRCT	FORMATO A2	REDE DE BAIXA TENSÃO							
AOE-UIM	OUTPUT 1-1	ANTIGO TROÇO DA E.M. 356-1 - MACEIRA							
PLANTA(S)	ESCALA(S) 1:1000	Freguesia(s): MACEIRA							
12		Concelho(s): LEIRIA				Nº DESENHO		ÍNDICE	
		SUBSTITUI				CÓDIGOS DE OBRA		4	
		DM: --/--						IP4	




MACEIRA

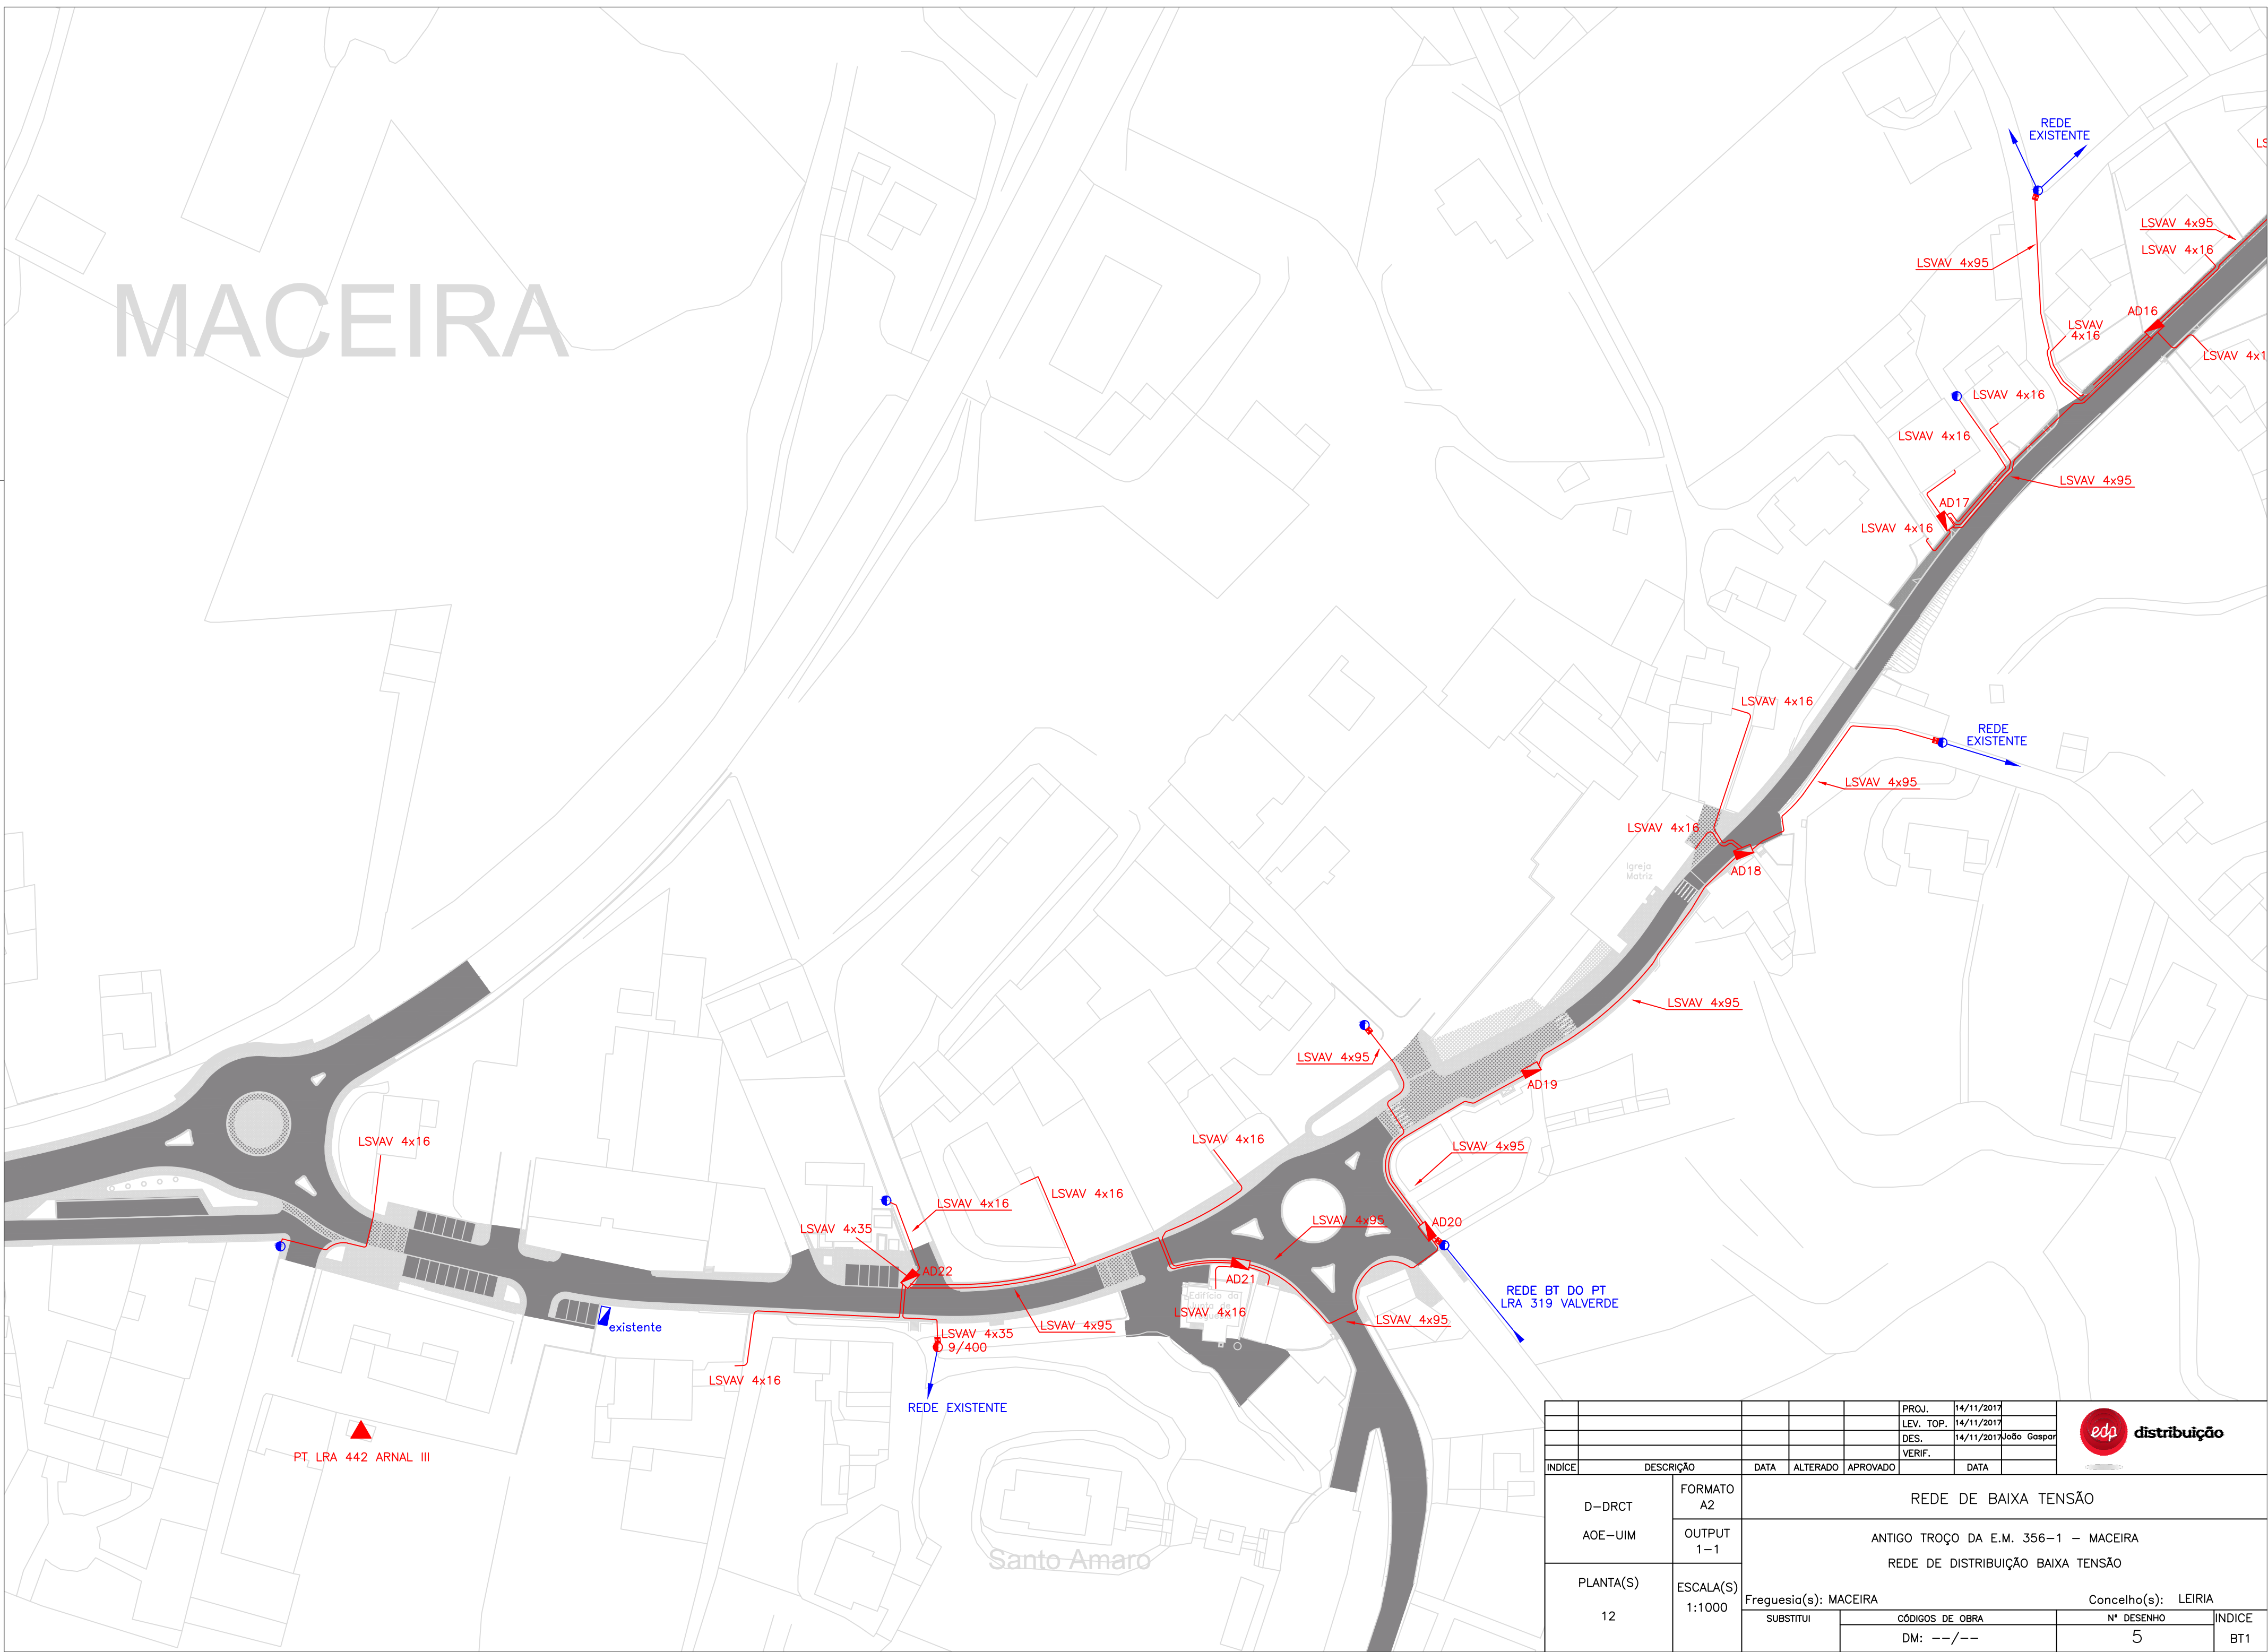


					PROJ.	14/11/2017			
					LEV. TOP.	14/11/2017			
					DES.	14/11/2017	João Gaspar		
					VERIF.				
ÍNDICE	DESCRIÇÃO	DATA	ALTERADO	APROVADO		DATA			
D-DRCT	FORMATO A2	REDE DE BAIXA TENSÃO							
AOE-UIM	OUTPUT 1-1	ANTIGO TROÇO DA E.M. 356-1 - MACEIRA							
PLANTA(S)	ESCALA(S) 1:1000	REDE DE DISTRIBUIÇÃO BAIXA TENSÃO							
12		Freguesia(s): MACEIRA				Concelho(s): LEIRIA			
		SUBSTITUI		CÓDIGOS DE OBRA		Nº DESENHO		ÍNDICE	
		DM: --/--				5		BT1	

Arnal

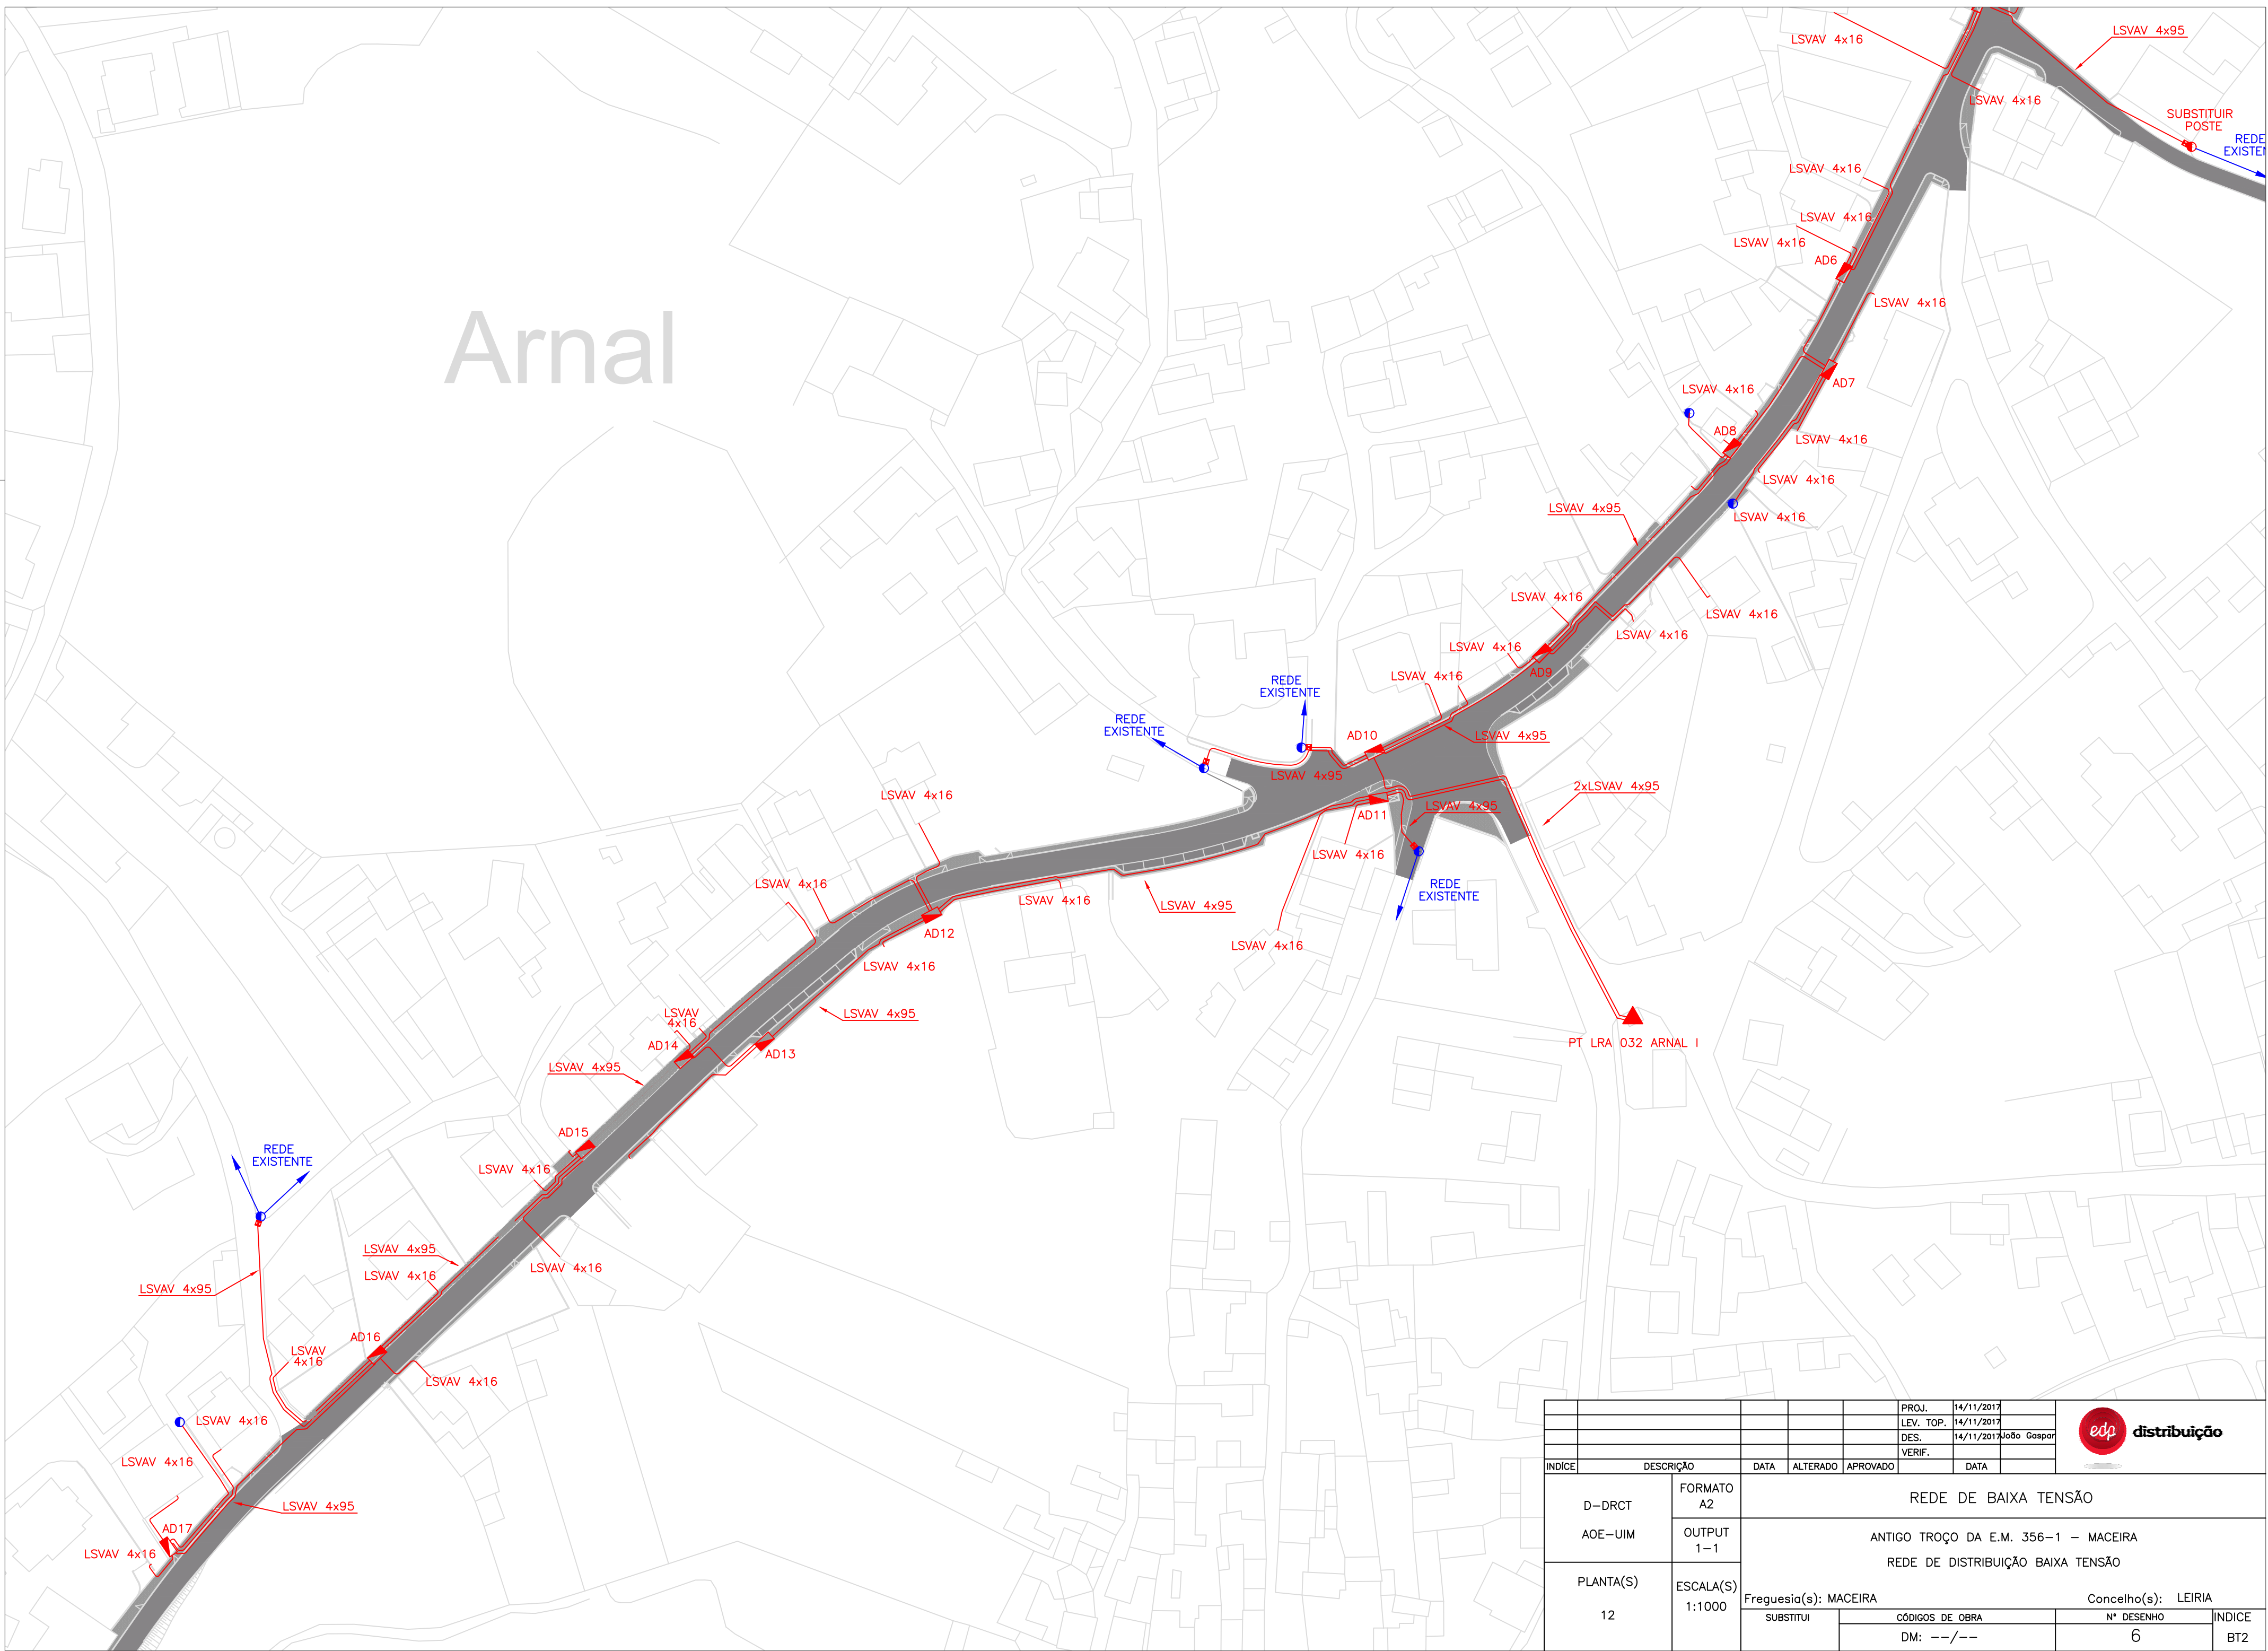


					PROJ.	14/11/2017			
					LEV. TOP.	14/11/2017			
					DES.	14/11/2017	João Gaspar		
					VERIF.				
ÍNDICE	DESCRIÇÃO	DATA	ALTERADO	APROVADO	VERIF.	DATA			
D-DRCT	FORMATO A2	REDE DE BAIXA TENSÃO							
AOE-UIM	OUTPUT 1-1	ANTIGO TROÇO DA E.M. 356-1 - MACEIRA REDE DE DISTRIBUIÇÃO BAIXA TENSÃO							
PLANTA(S)	ESCALA(S) 1:1000	Freguesia(s): MACEIRA		Concelho(s): LEIRIA					
12		SUBSTITUI	CÓDIGOS DE OBRA		Nº DESENHO		ÍNDICE		
			DM: --/--		6		BT2		

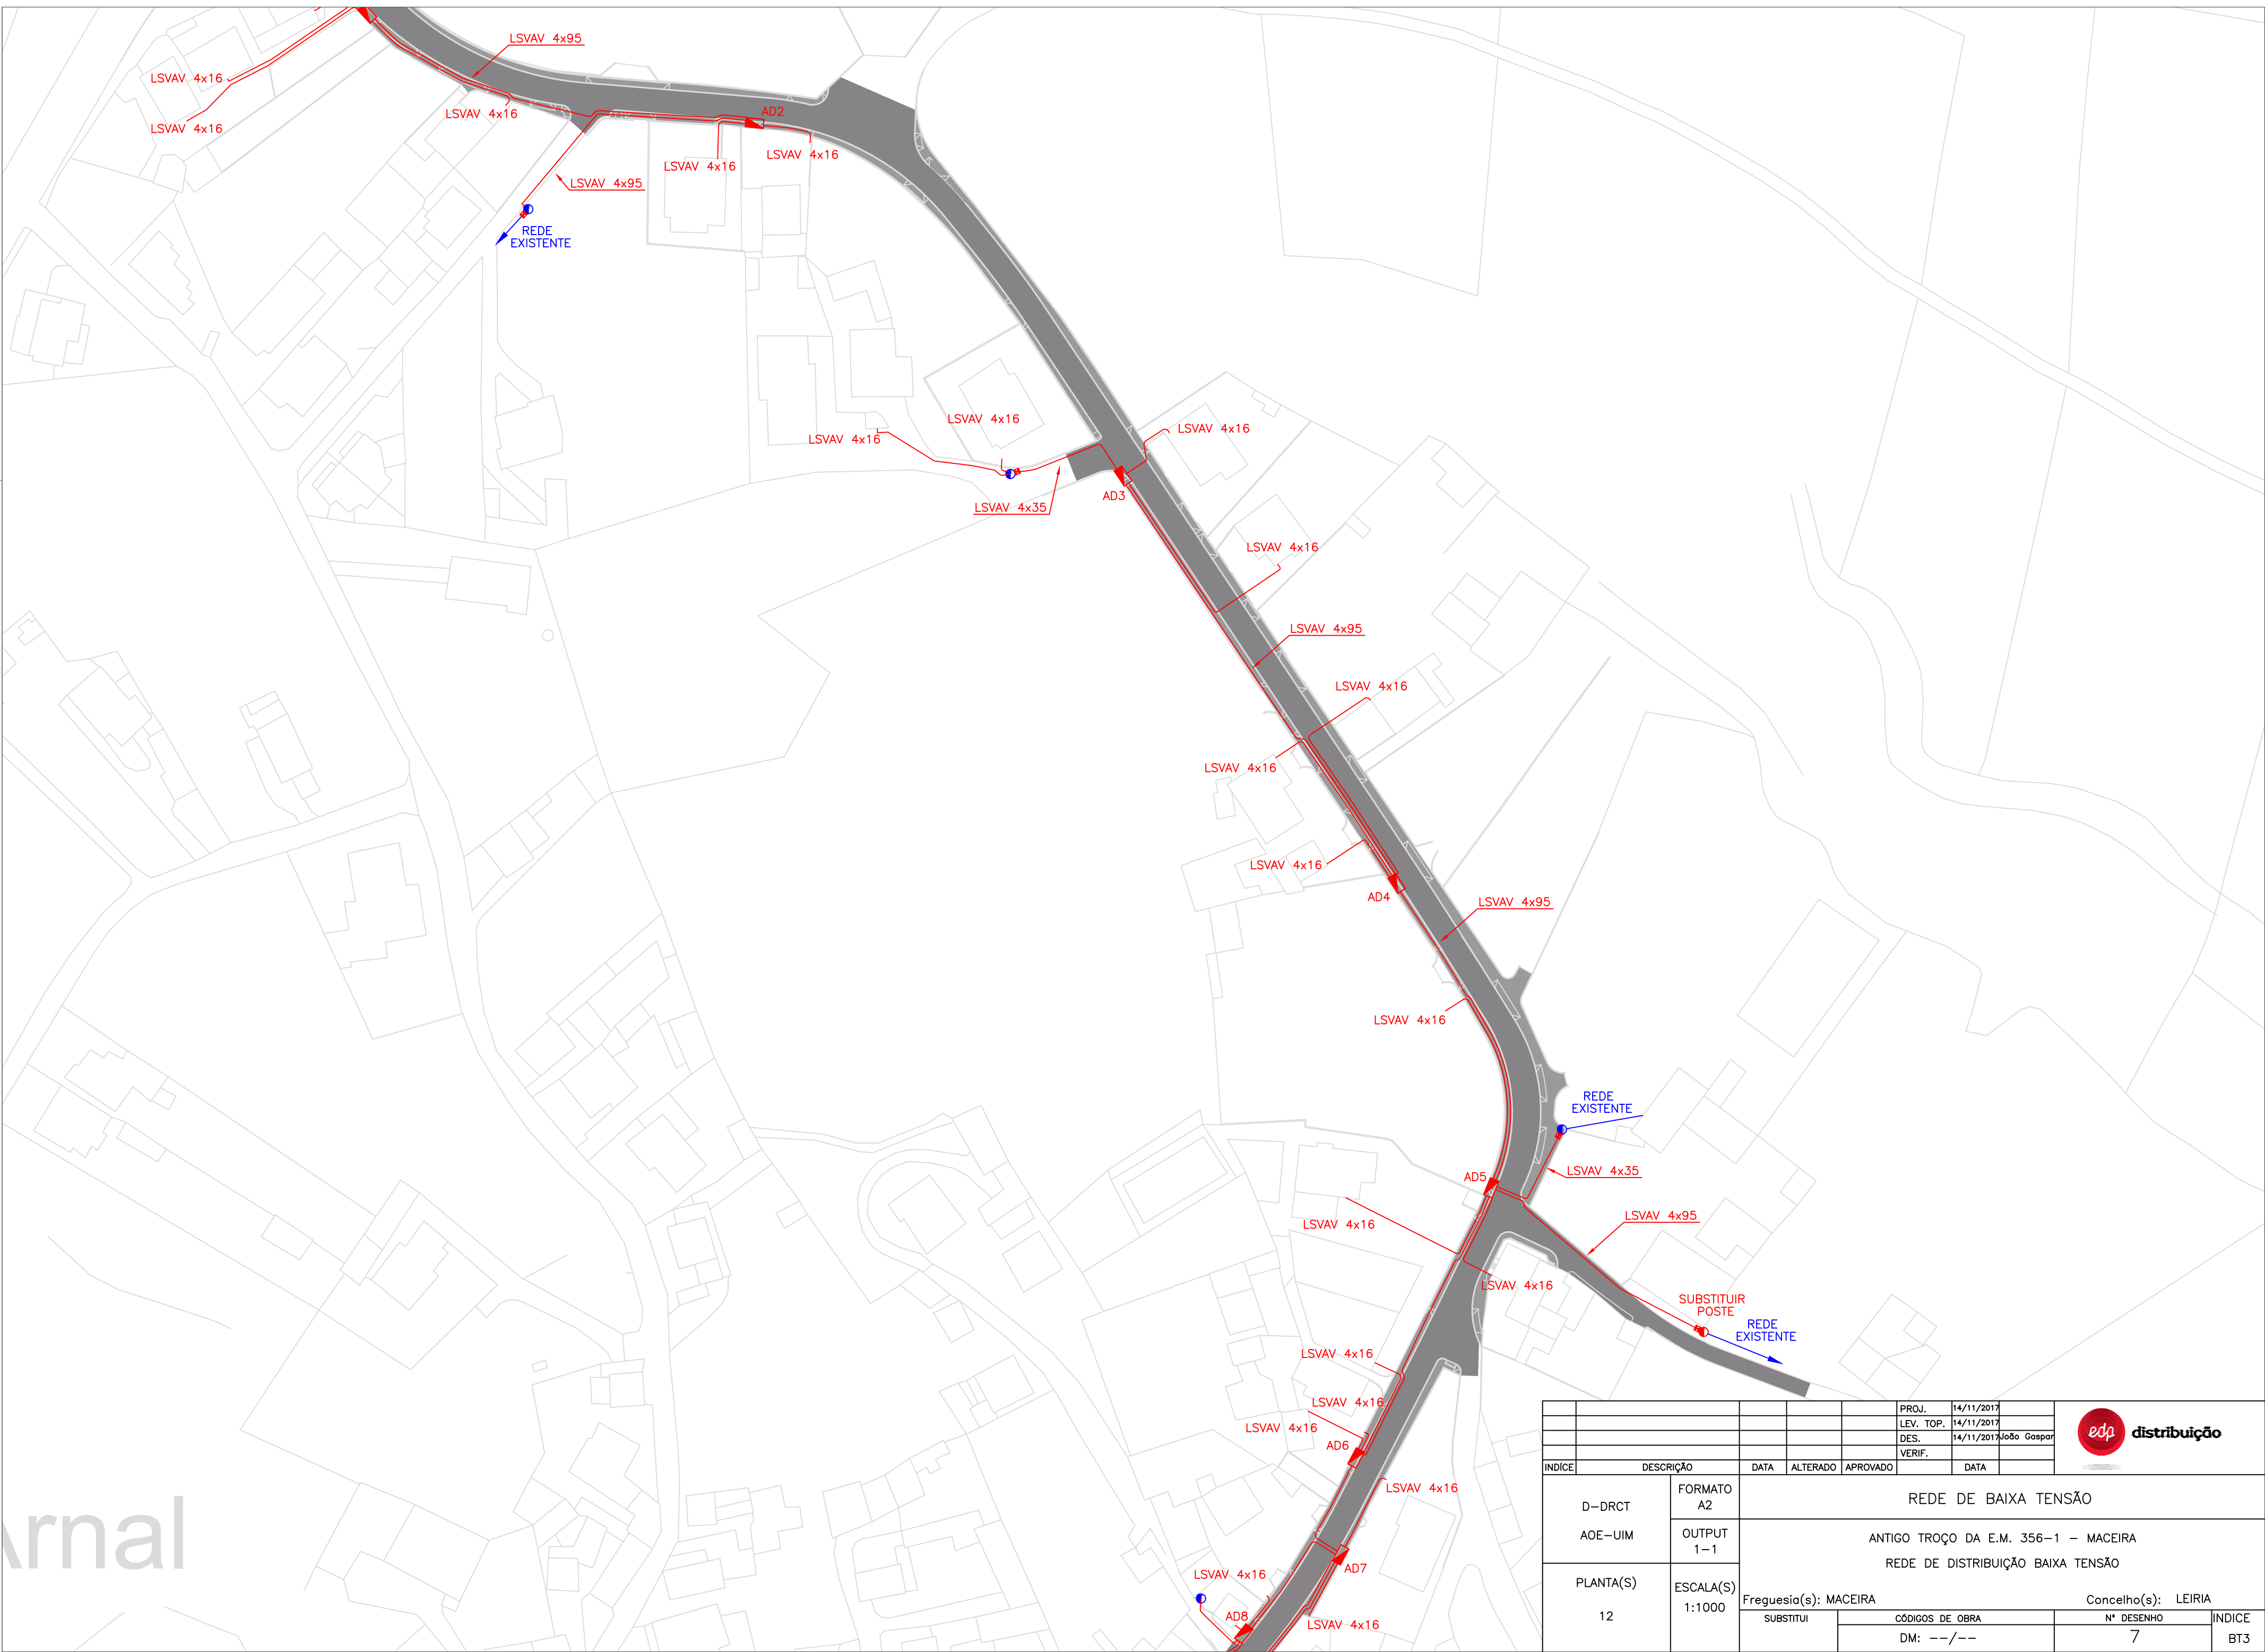

						PROJ.	14/11/2017		
						LEV. TOP.	14/11/2017		
						DES.	14/11/2017	João Gaspar	
						VERIF.			
ÍNDICE	DESCRIÇÃO	DATA	ALTERADO	APROVADO			DATA		
D-DRCT	FORMATO A2	REDE DE BAIXA TENSÃO							
AOE-UIM	OUTPUT 1-1	ANTIGO TROÇO DA E.M. 356-1 - MACEIRA							
PLANTA(S)	ESCALA(S) 1:1000	REDE DE DISTRIBUIÇÃO BAIXA TENSÃO							
12		Freguesia(s): MACEIRA				Concelho(s): LEIRIA			
		SUBSTITUI		CÓDIGOS DE OBRA			Nº DESENHO		ÍNDICE
		DM: --/--					7		BT3


Fábrica

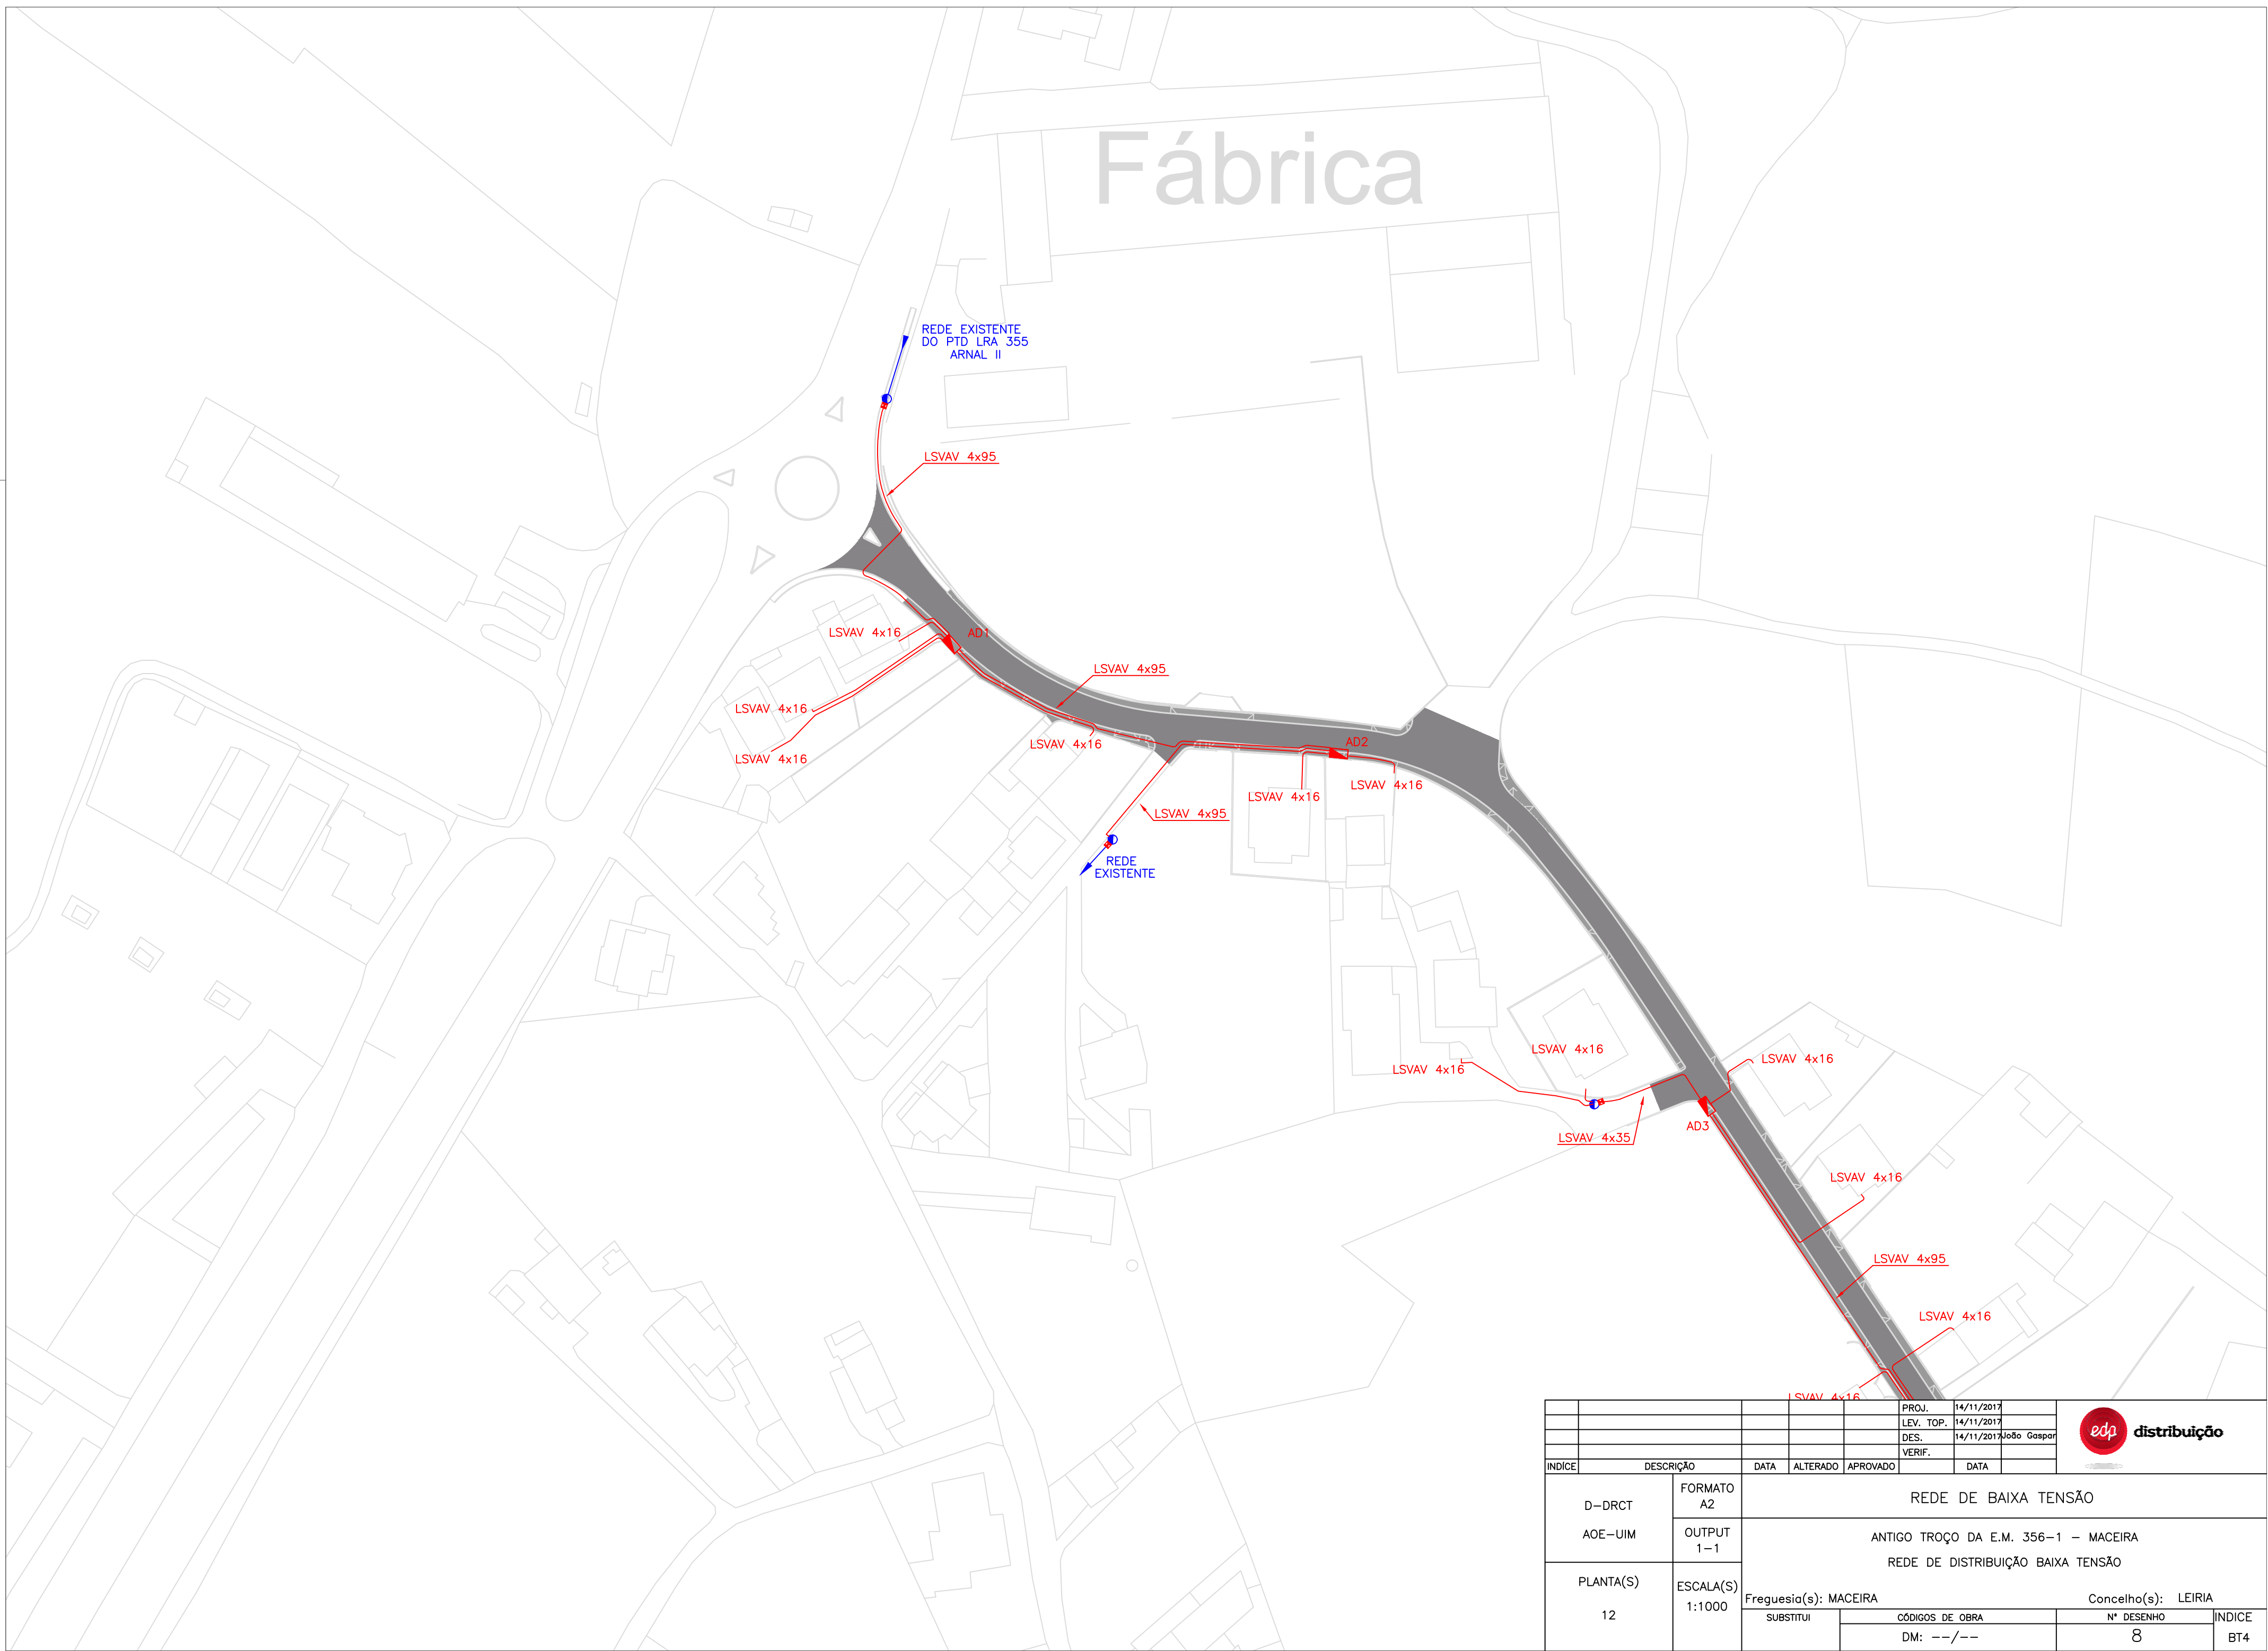

						PROJ.	14/11/2017		
						LEV. TOP.	14/11/2017		
						DES.	14/11/2017	João Gaspar	
						VERIF.			
ÍNDICE	DESCRIÇÃO	DATA	ALTERADO	APROVADO		DATA			
D-DRCT	FORMATO A2	REDE DE BAIXA TENSÃO							
AOE-UIM	OUTPUT 1-1	ANTIGO TROÇO DA E.M. 356-1 - MACEIRA							
PLANTA(S)	ESCALA(S) 1:1000	Freguesia(s): MACEIRA							
12		Concelho(s): LEIRIA							
		SUBSTITUI	CÓDIGOS DE OBRA				Nº DESENHO		ÍNDICE
			DM: --/--				8		BT4




MACEIRA

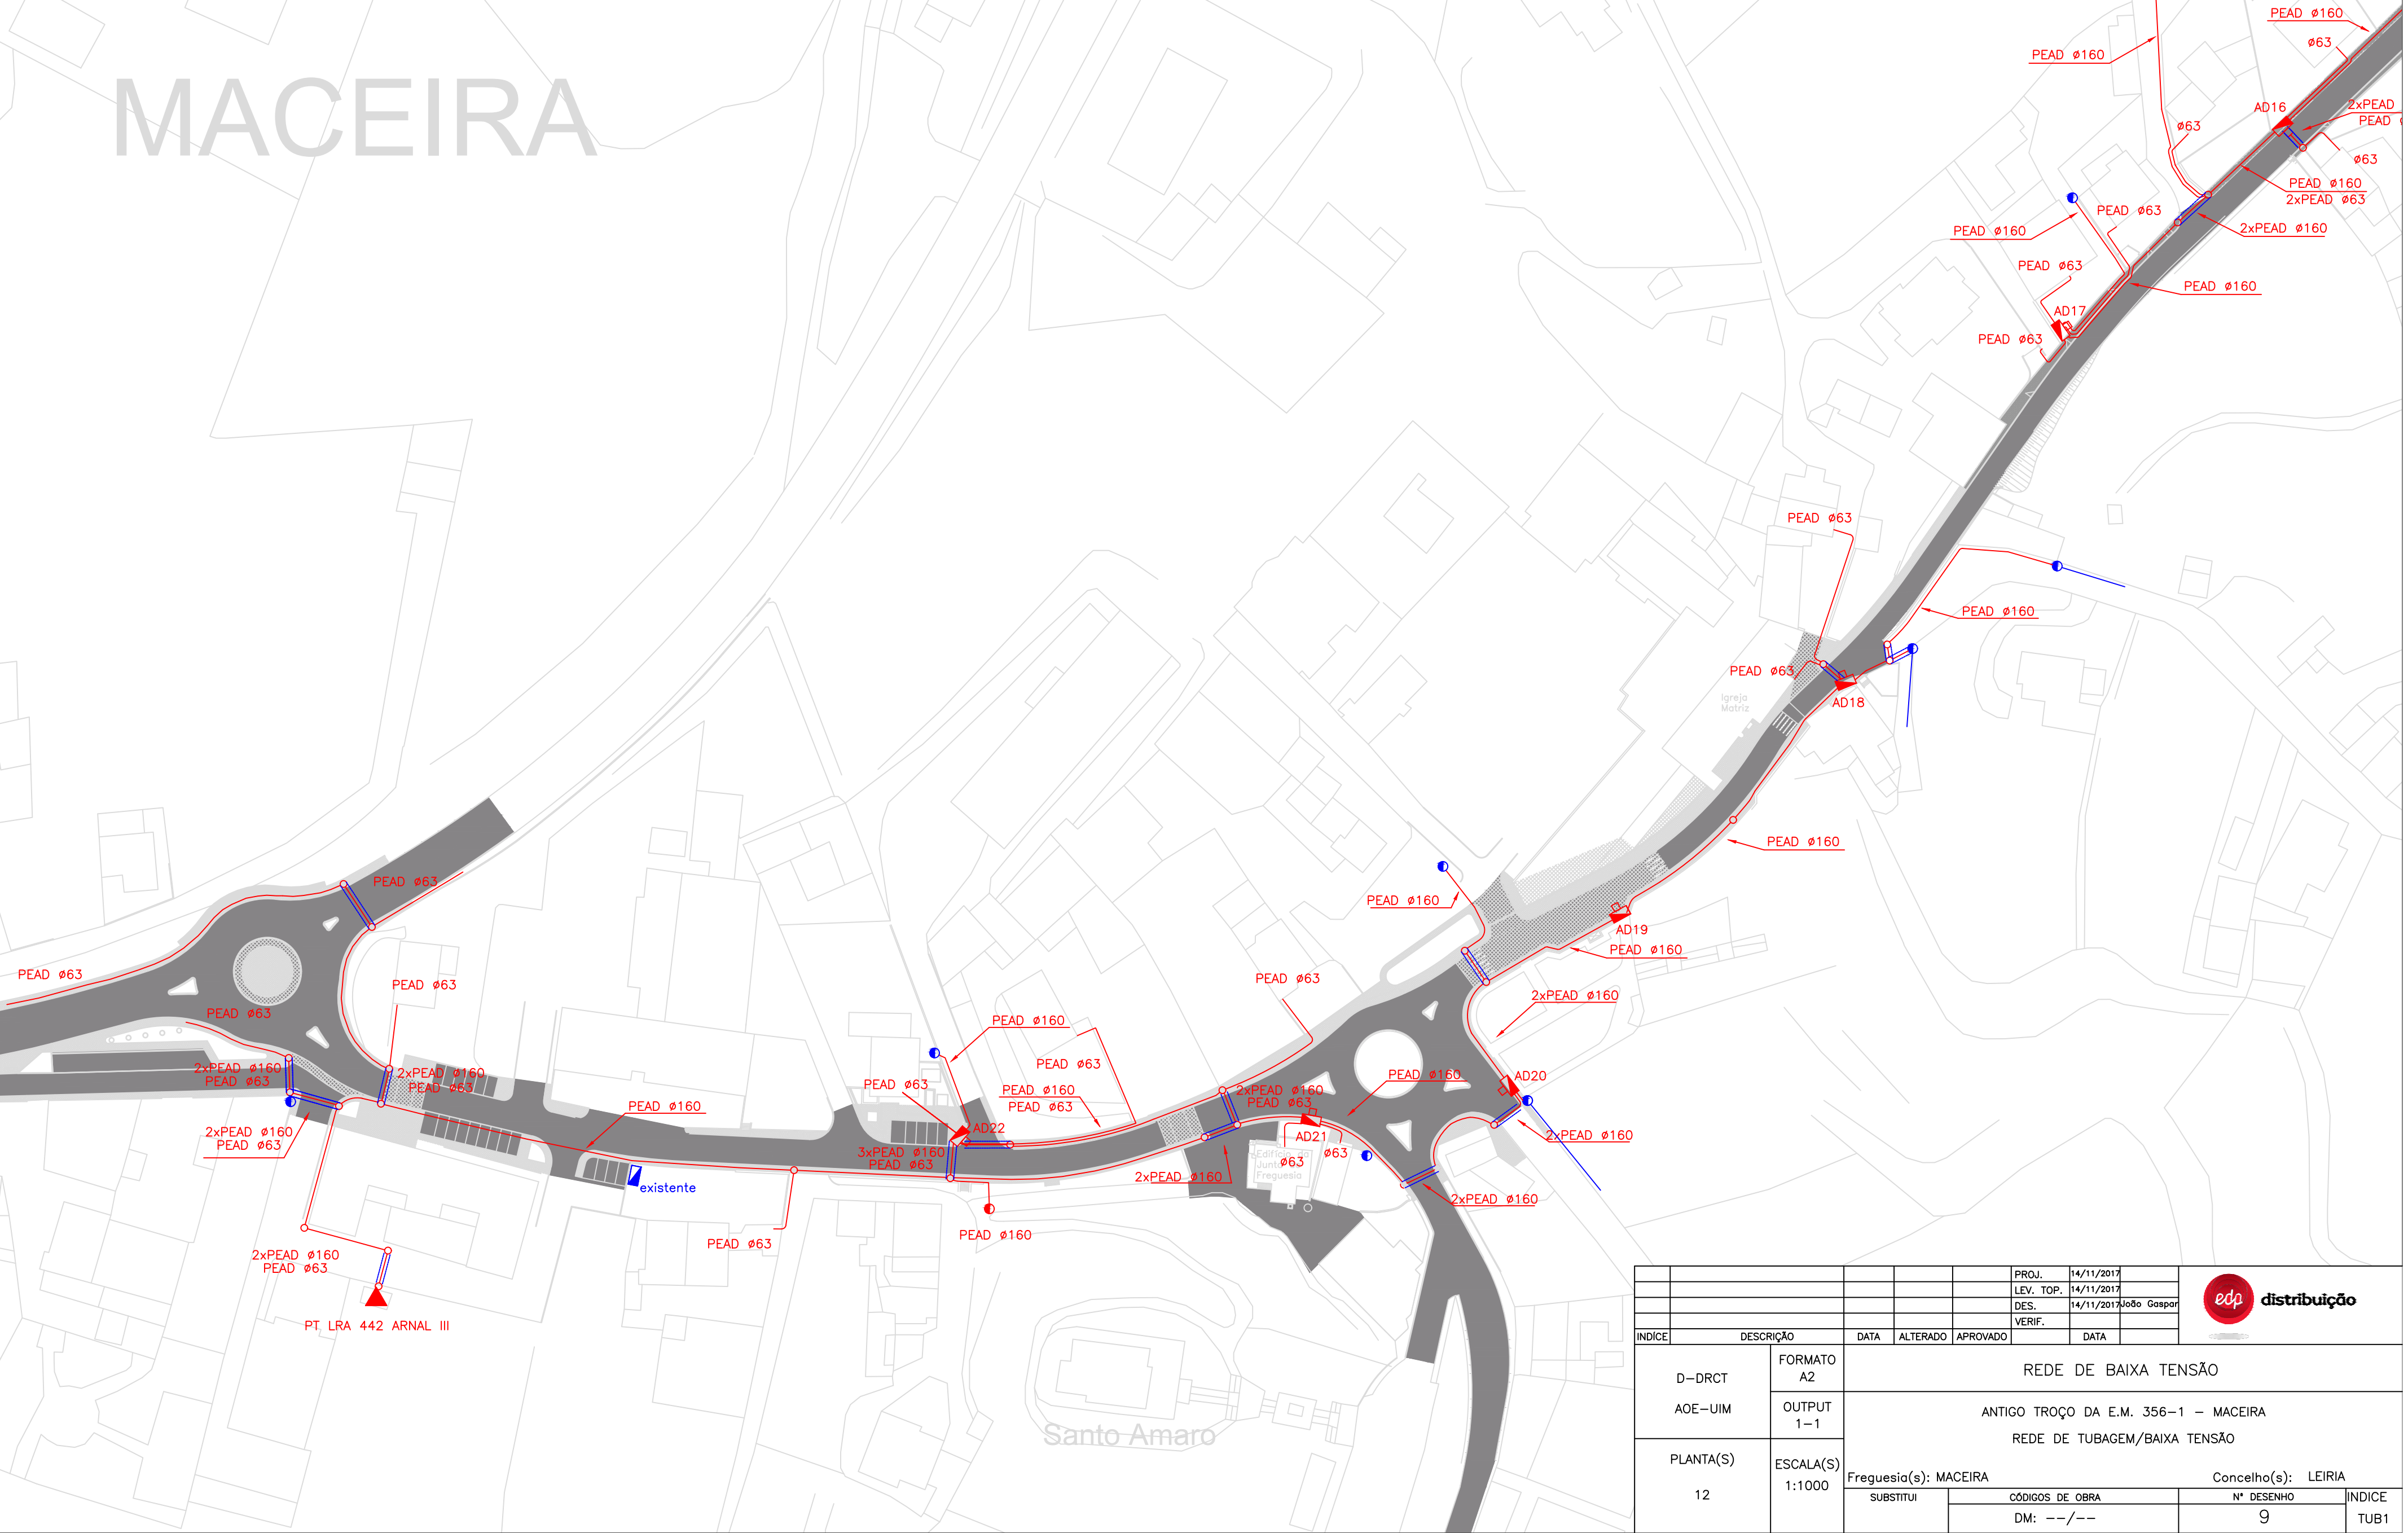


					PROJ.	14/11/2017		
					LEV. TOP.	14/11/2017		
					DES.	14/11/2017	João Gaspar	
					VERIF.			
ÍNDICE	DESCRIÇÃO	DATA	ALTERADO	APROVADO		DATA		
D—DRCT	FORMATO A2	REDE DE BAIXA TENSÃO						
AOE—UIM	OUTPUT 1—1	ANTIGO TROÇO DA E.M. 356—1 — MACEIRA						
PLANTA(S)		REDE DE TUBAGEM/BAIXA TENSÃO						
12	ESCALA(S) 1:1000	Freguesia(s): MACEIRA			Concelho(s): LEIRIA			
		SUBSTITUI	CÓDIGOS DE OBRA			Nº DESENHO		ÍNDICE
			DM: --/--			9		TUB1

Arnal

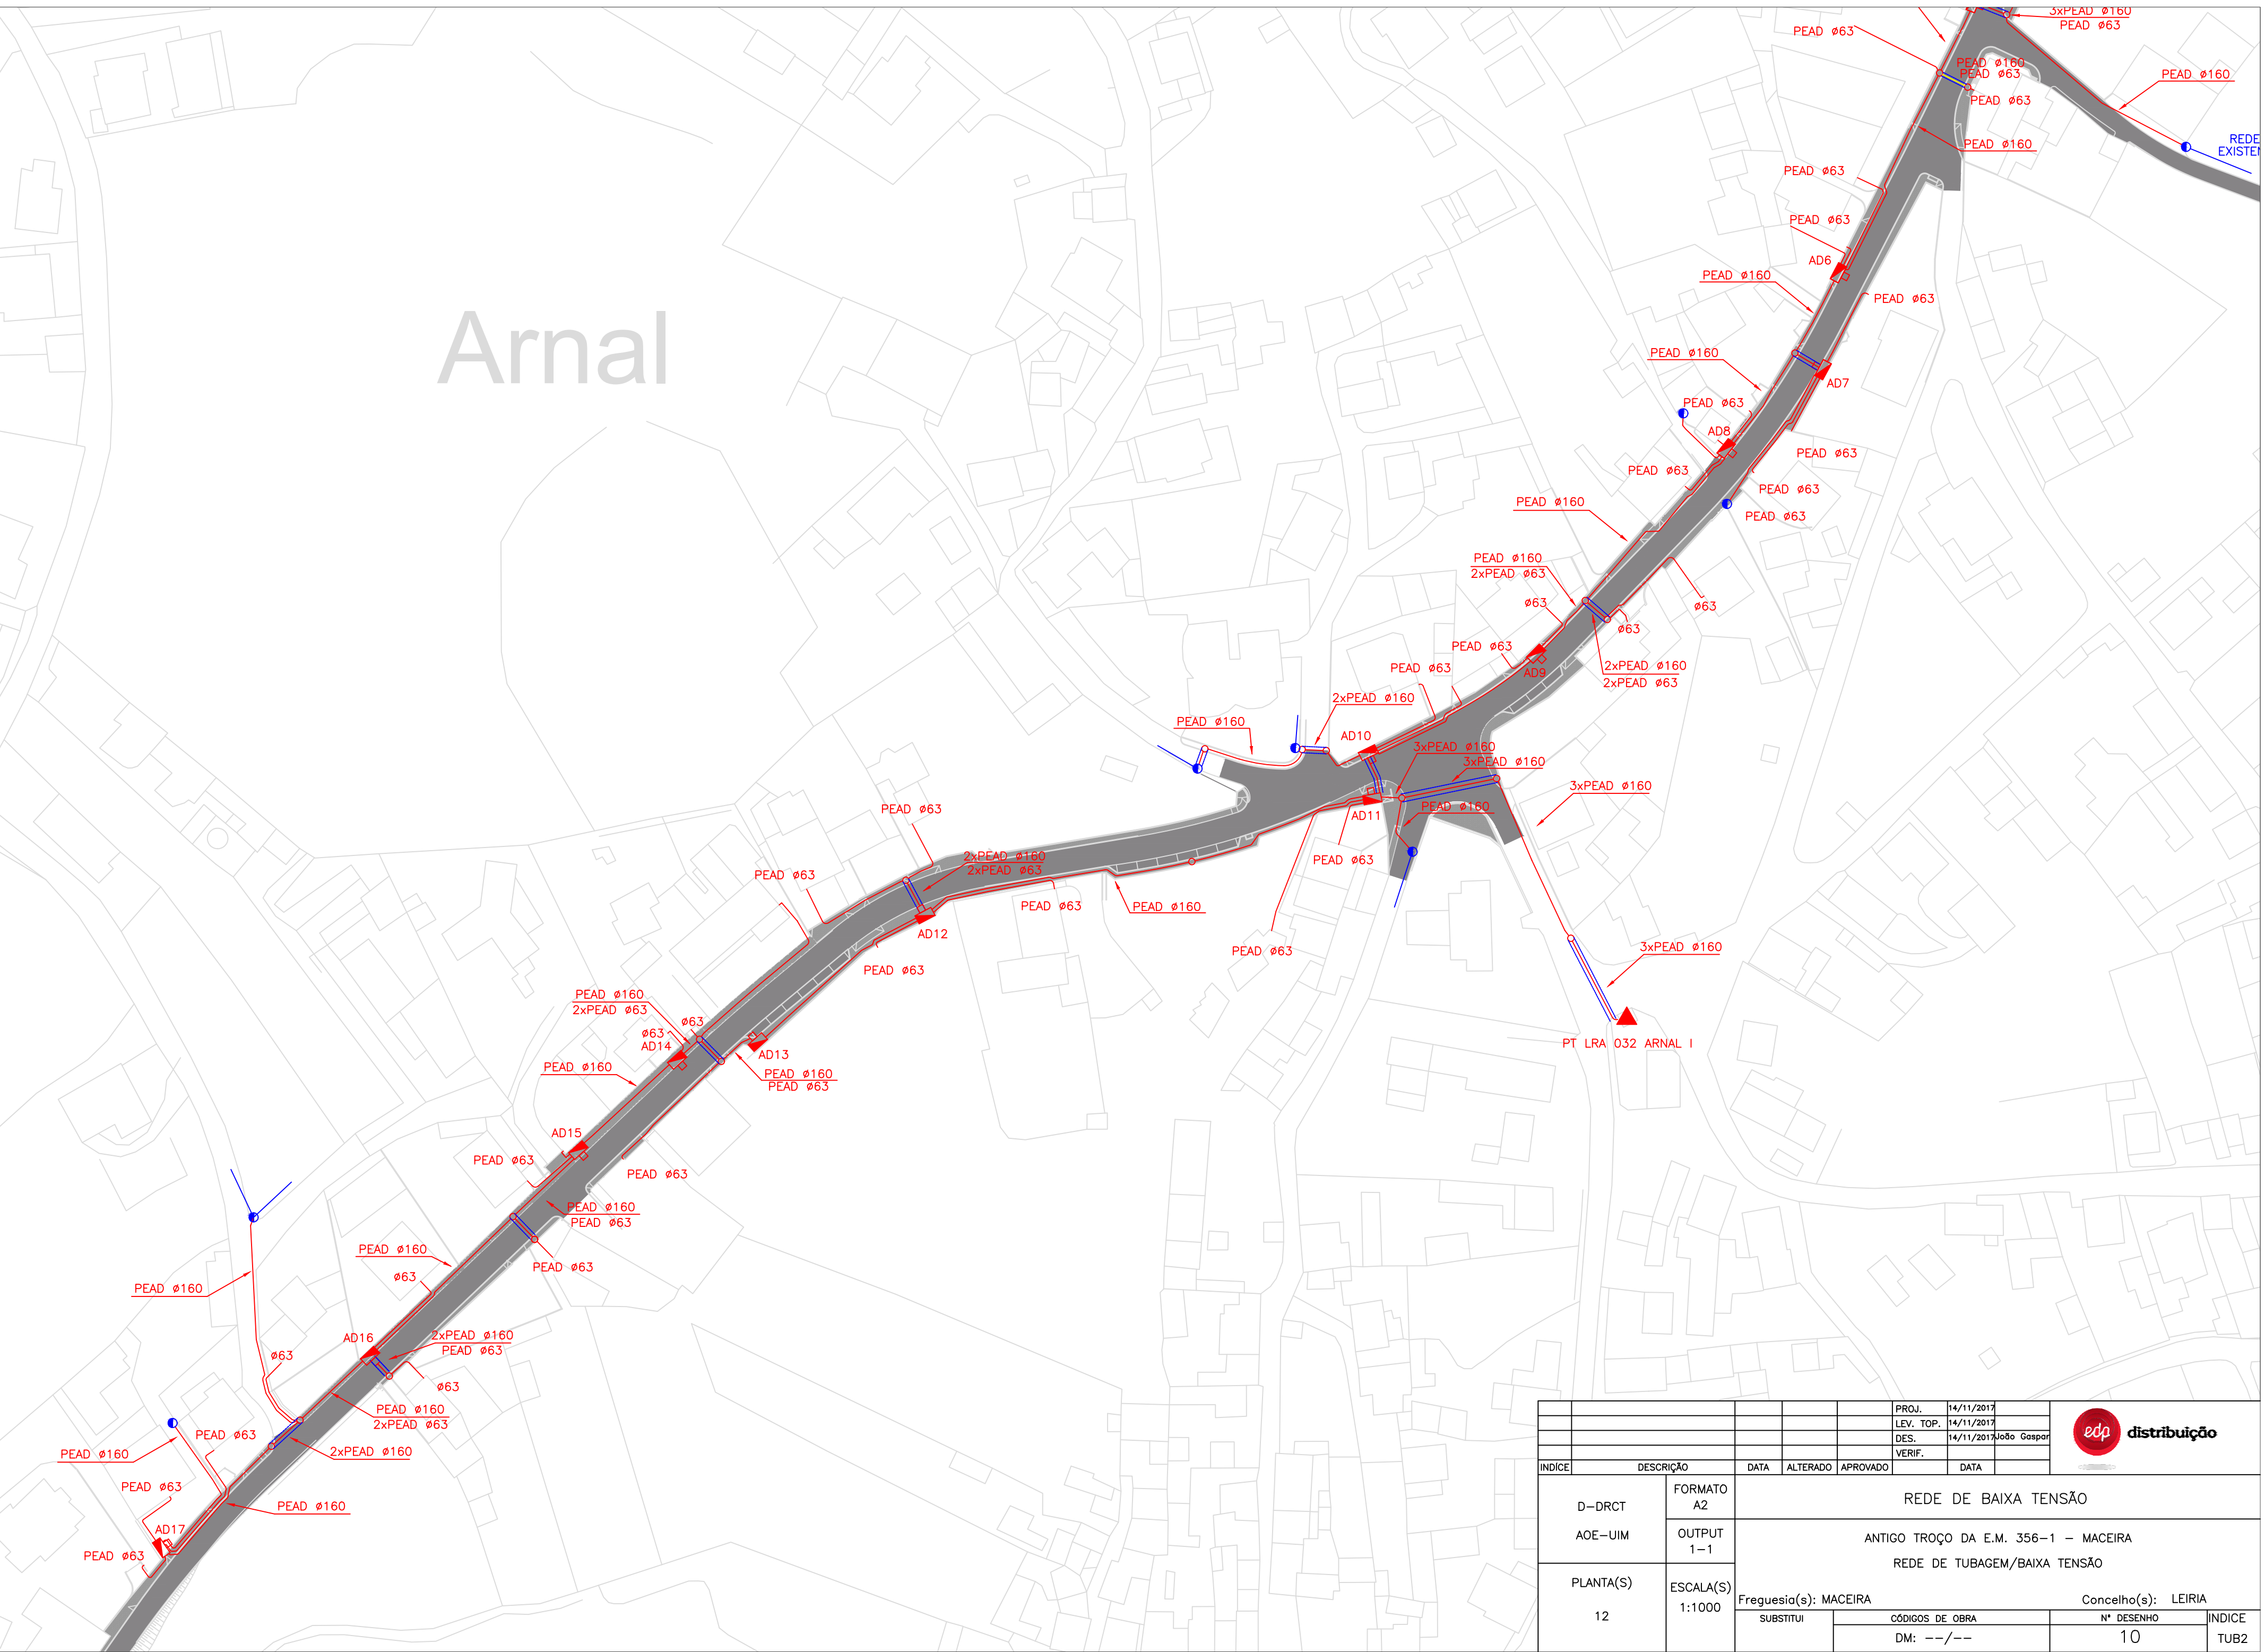


					PROJ.	14/11/2017		
					LEV. TOP.	14/11/2017		
					DES.	14/11/2017	João Gaspar	
					VERIF.			
ÍNDICE	DESCRIÇÃO	DATA	ALTERADO	APROVADO	VERIF.	DATA		
D-DRCT	FORMATO A2	REDE DE BAIXA TENSÃO						
AOE-UIM	OUTPUT 1-1	ANTIGO TROÇO DA E.M. 356-1 - MACEIRA REDE DE TUBAGEM/BAIXA TENSÃO						
PLANTA(S)	ESCALA(S) 1:1000	Freguesia(s): MACEIRA		Concelho(s): LEIRIA				
12		SUBSTITUI	CÓDIGOS DE OBRA		Nº DESENHO		ÍNDICE	
			DM: --/--		10		TUB2	

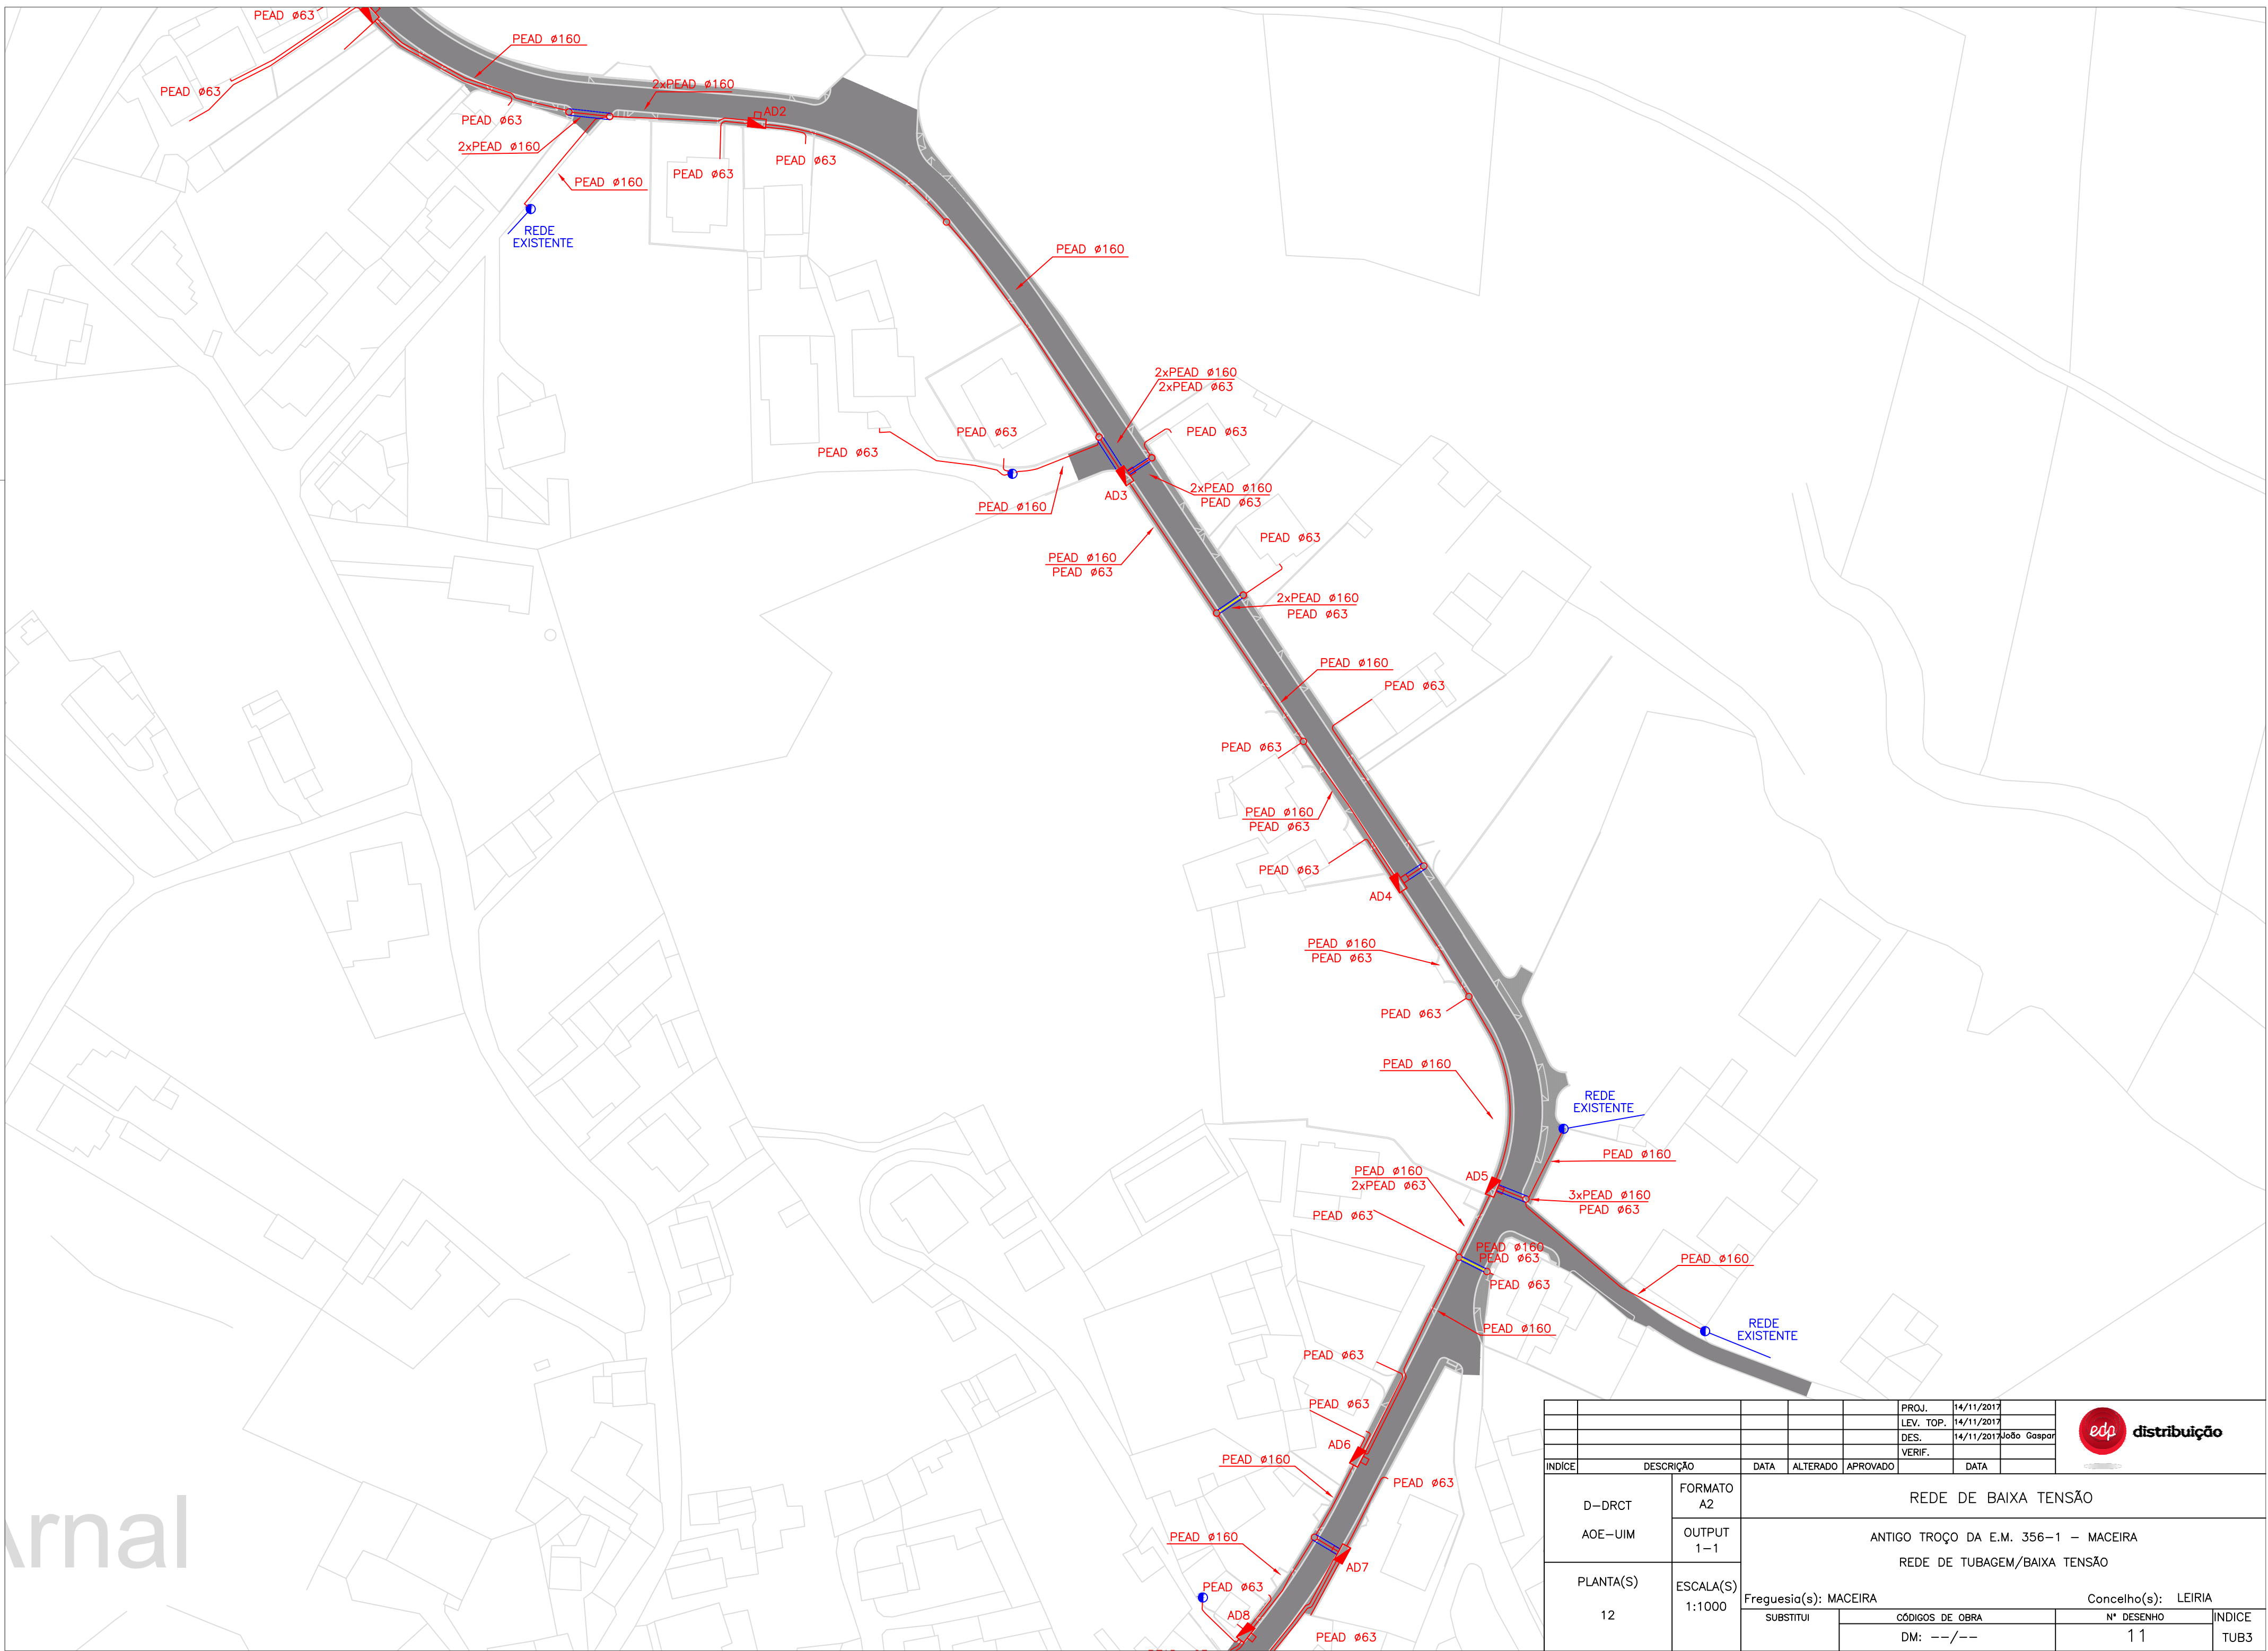

						PROJ.	14/11/2017		
						LEV. TOP.	14/11/2017	João Gaspar	
						DES.	14/11/2017		
						VERIF.			
ÍNDICE	DESCRIÇÃO	DATA	ALTERADO	APROVADO			DATA		
D-DRCT	FORMATO A2	REDE DE BAIXA TENSÃO							
AOE-UIM	OUTPUT 1-1	ANTIGO TROÇO DA E.M. 356-1 - MACEIRA							
PLANTA(S)	ESCALA(S)	REDE DE TUBAGEM/BAIXA TENSÃO							
12	1:1000	Freguesia(s): MACEIRA							
		Concelho(s): LEIRIA							
		SUBSTITUI		CÓDIGOS DE OBRA		Nº DESENHO		ÍNDICE	
		DM: --/--				11		TUB3	



Fábrica

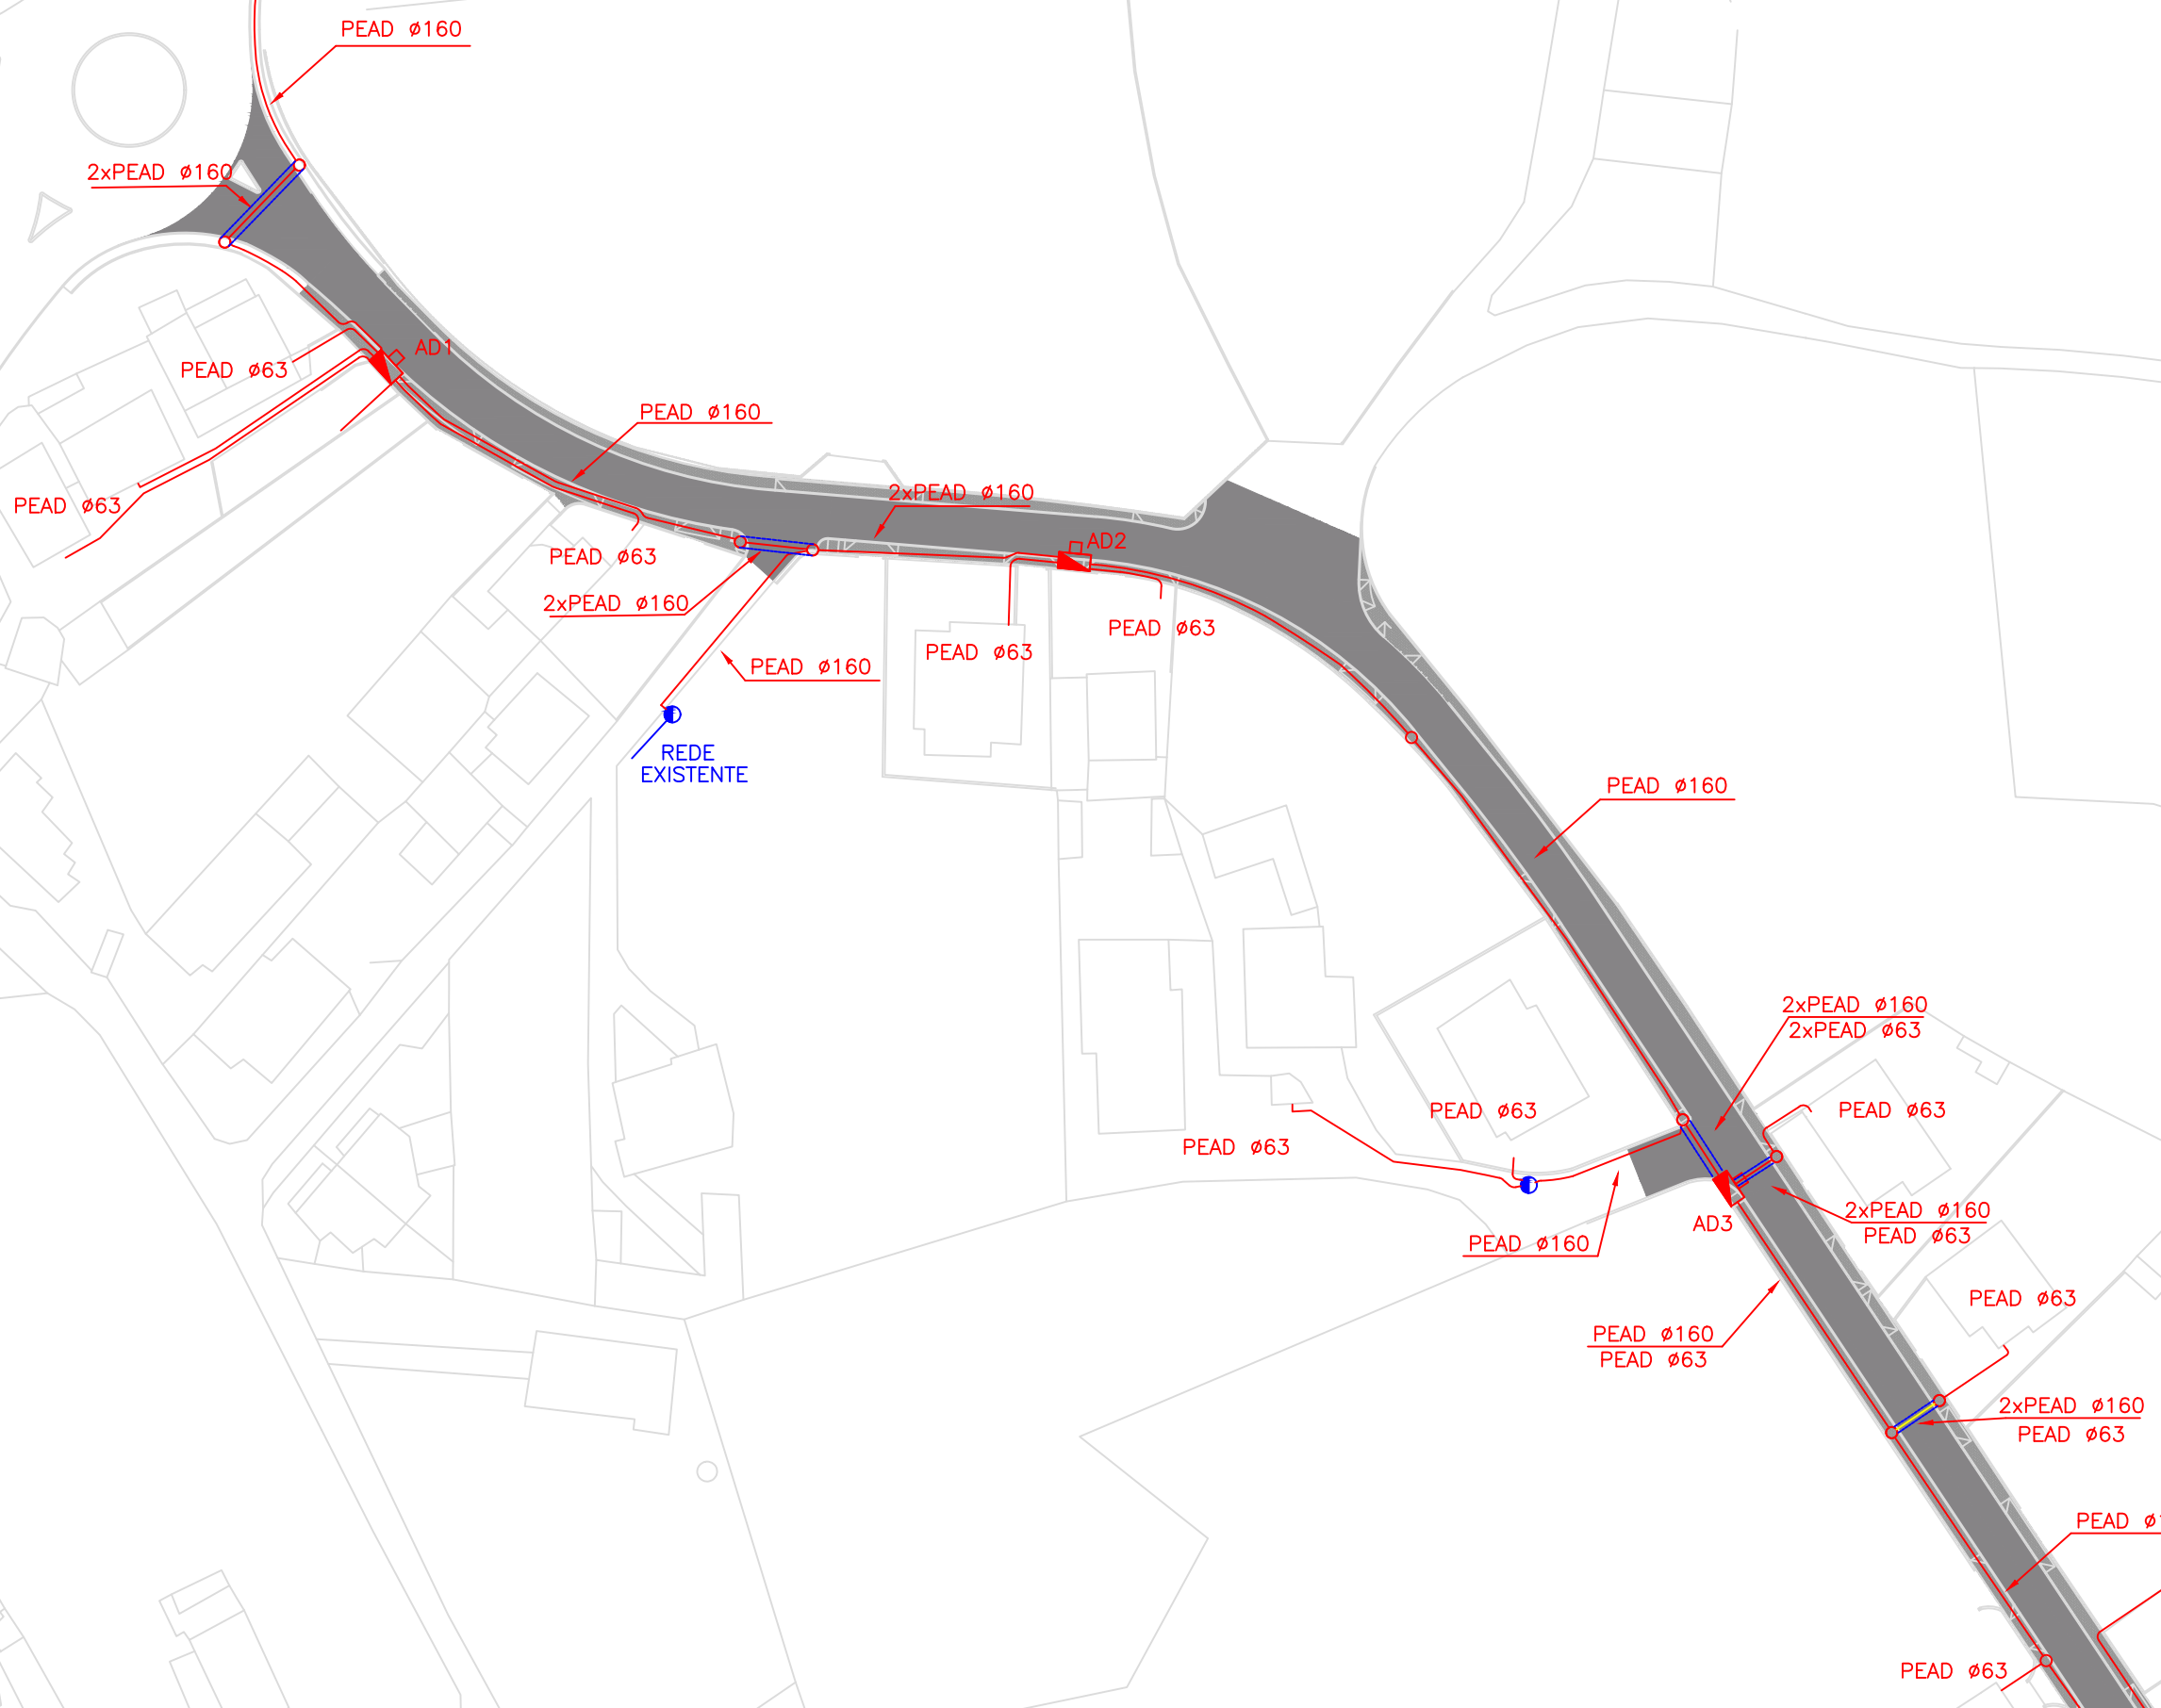

					PROJ.	14/11/2017			
					LEV. TOP.	14/11/2017			
					DES.	14/11/2017	João Gaspar		
					VERIF.				
ÍNDICE	DESCRIÇÃO	DATA	ALTERADO	APROVADO		DATA			
D-DRCT	FORMATO A2	REDE DE BAIXA TENSÃO							
AOE-UIM	OUTPUT 1-1	ANTIGO TROÇO DA E.M. 356-1 - MACEIRA							
PLANTA(S)	ESCALA(S) 1:1000	REDE DE TUBAGEM/BAIXA TENSÃO							
12		Freguesia(s): MACEIRA				Concelho(s): LEIRIA			
		SUBSTITUI	CÓDIGOS DE OBRA				Nº DESENHO	ÍNDICE	
			DM: --/--				12	TUB4	

