



Tecto do PISO 00
1:200

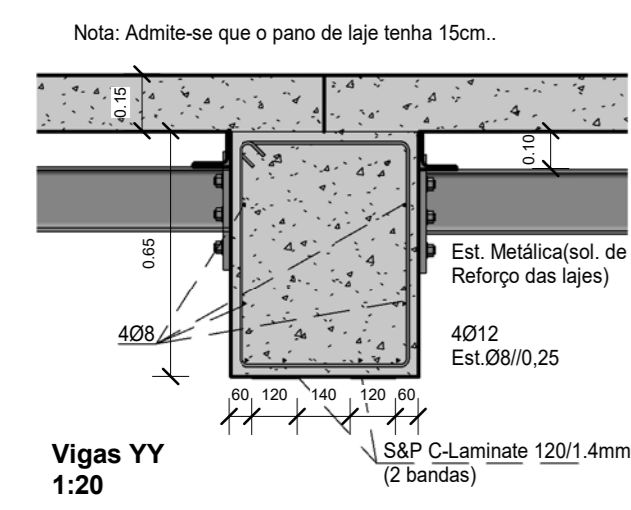


Vigas YY
1:20

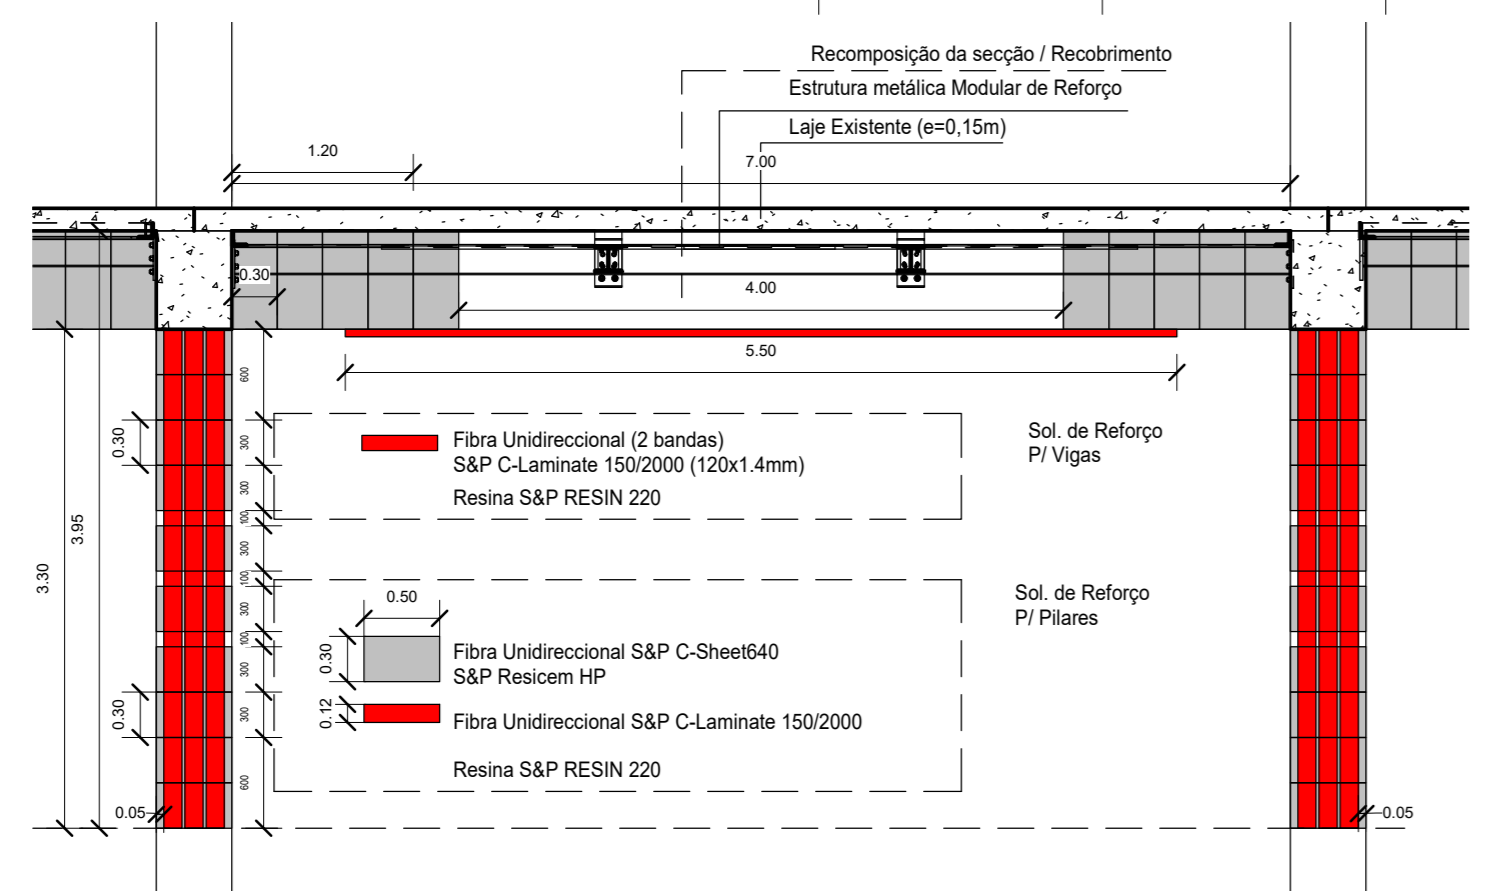

Vigas a Reforçar - Direcção YY e XX (ver planta)


Esquema de Protecção ao fogo (garantia de 60min) por aplicação de argamassas de perlite vermiculita
A aplicar cf. instruções do fabricante

Modulo de Reforço Lajes (ver Porm em EST.02)

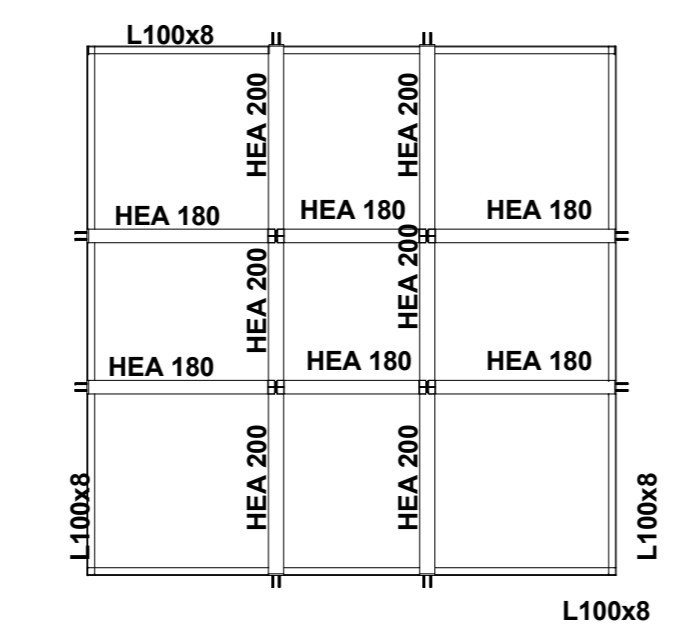


Areas de Lajes a Reforçar
(Com sol. por vigamento metálico)


Chapa P3
1:10

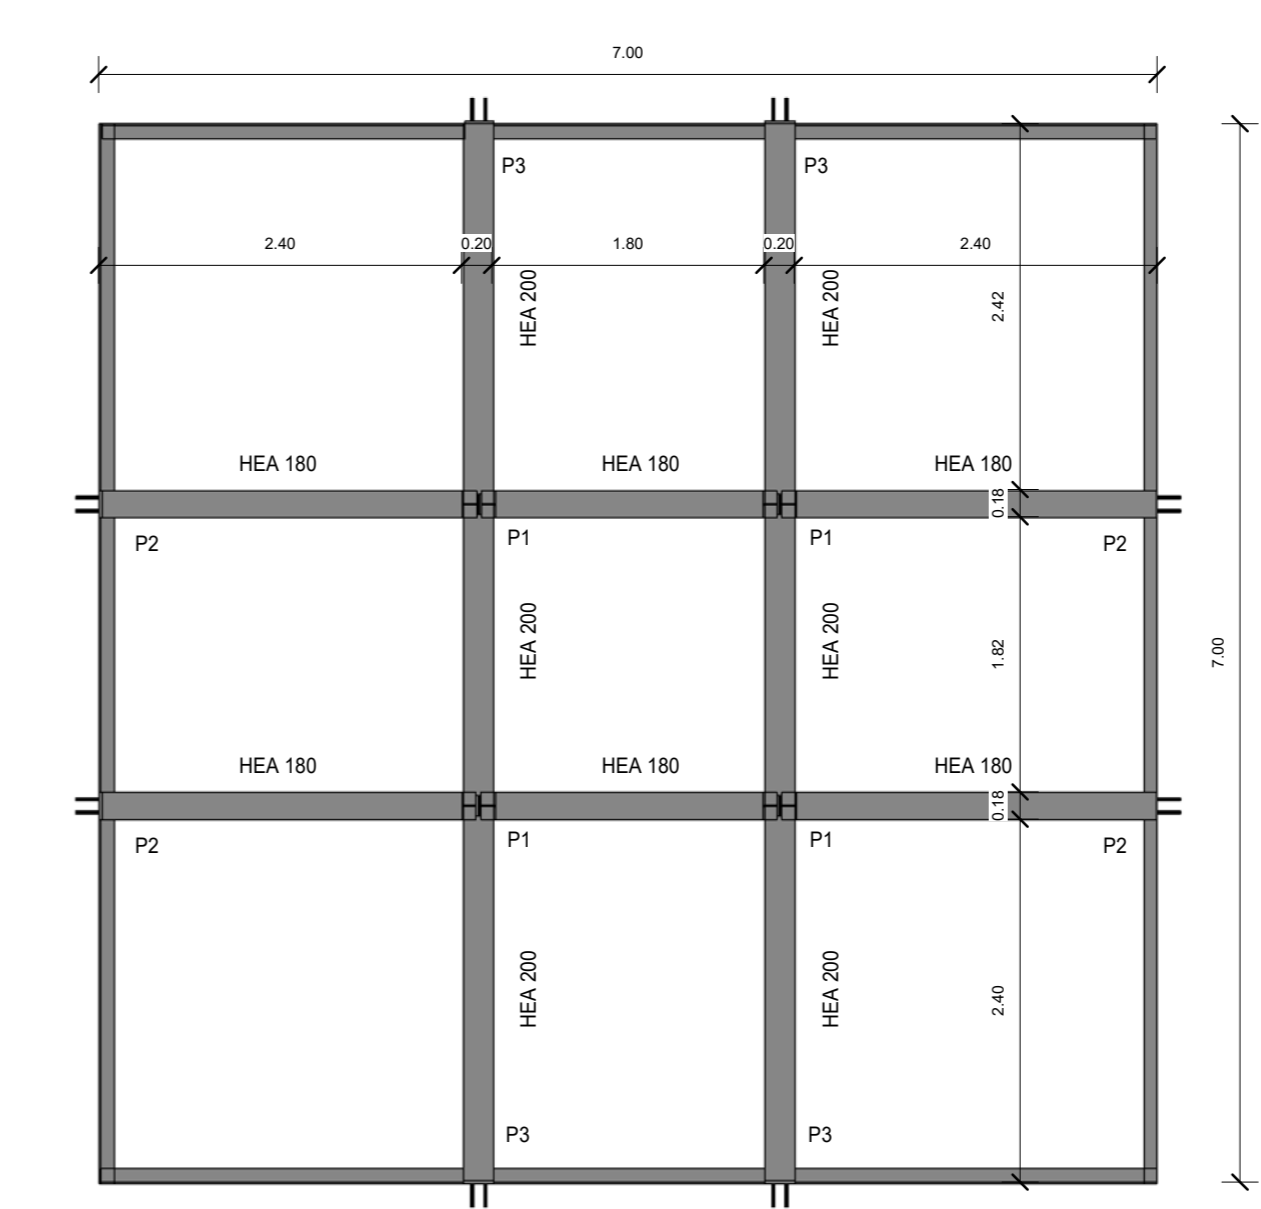

SOLUÇÃO DE REFORÇO DAS LAJES 7,0x7,0 m
1:50

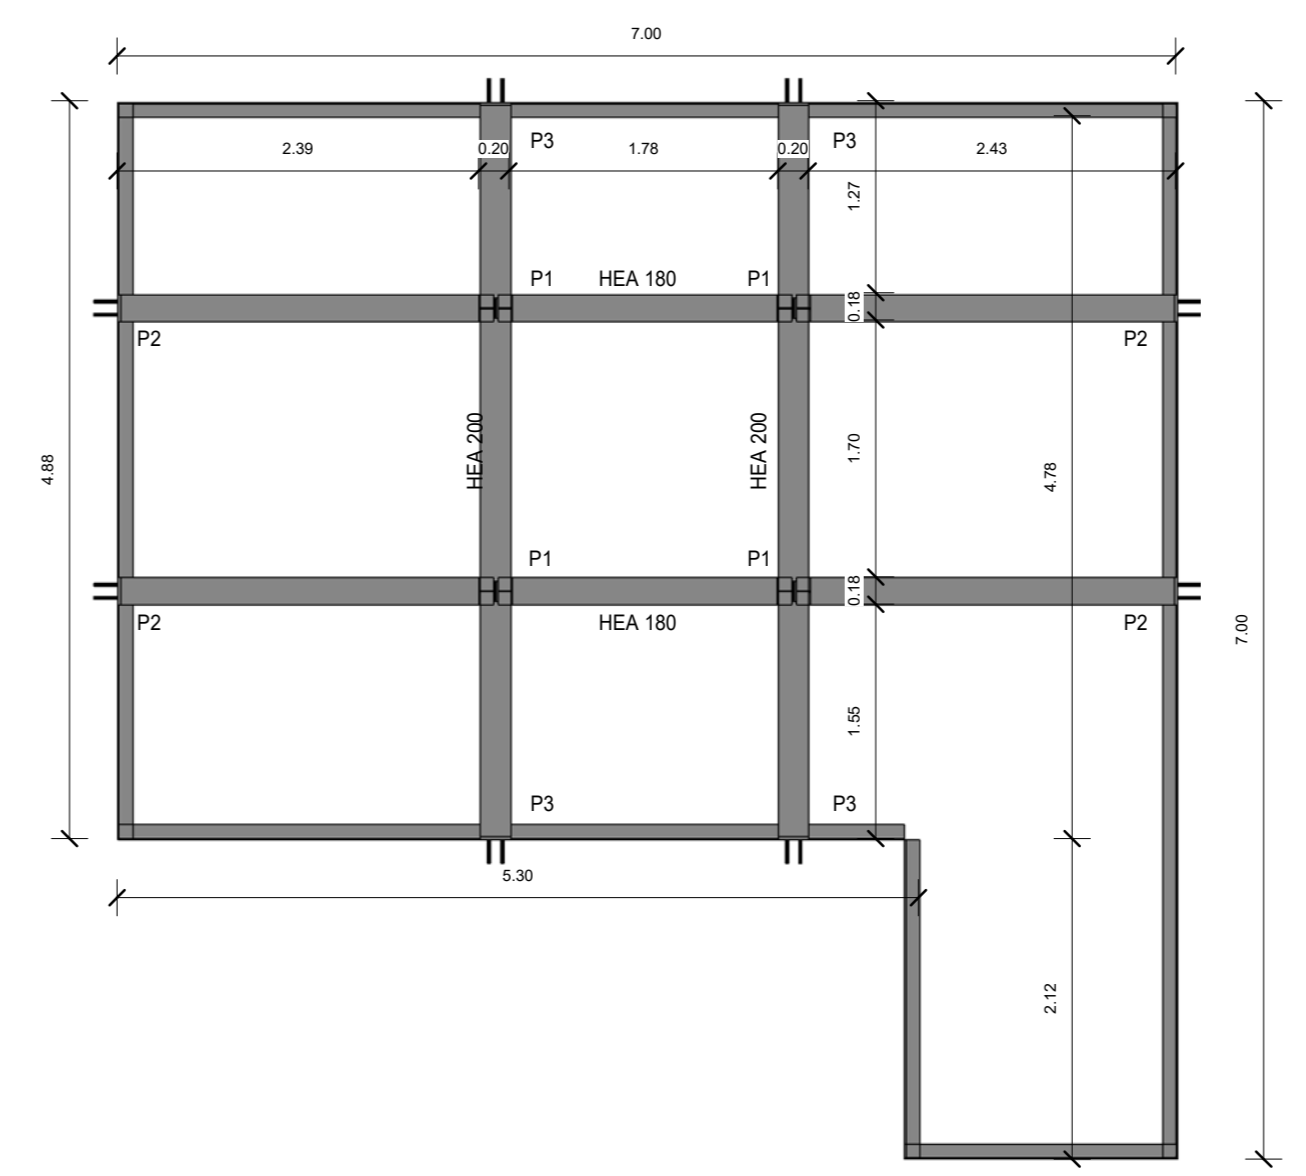

SOLUÇÃO DE REFORÇO DA LAJE 79
1:50

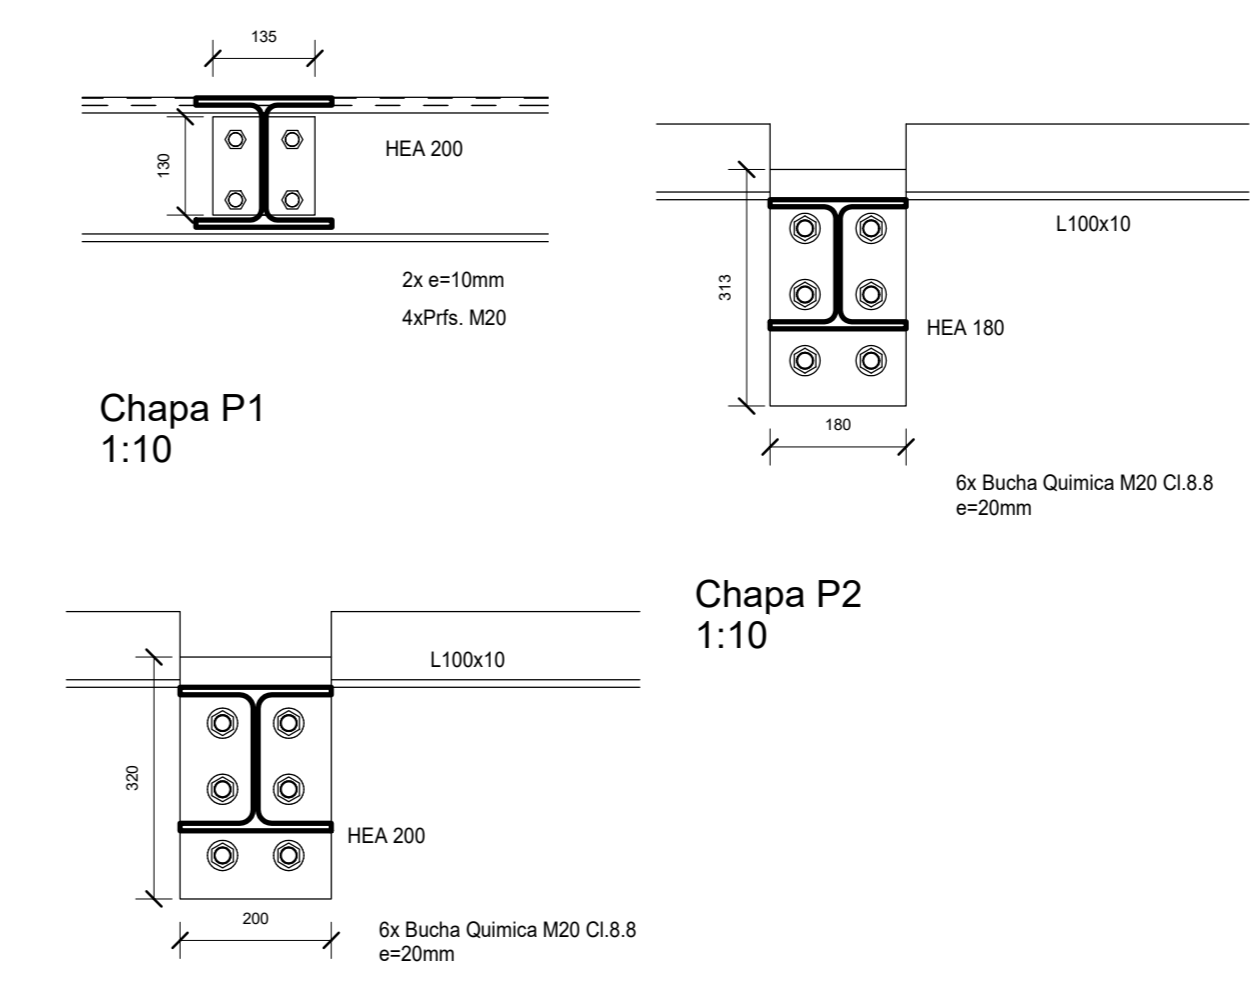

ESQUEMA DE PROTECÇÃO CONTRA INCÊNDIO:
- Em Vigas Metálicas
Esquema de Protecção Intumescente do Tipo CIN ou equivalente
- Em Pilares e Vigas de Beto Armado, 2x Placas de Silicato de Cálcio de 30mm garantindo REI 60min (cf. projecto de segurança contra incêndio).
(Nota: Aplicação cf. ficha Técnica de Fabricantes)

Este documento é propriedade da MKC - Market Consulting e, embora a sua utilização seja permitida, não garante a sua precisão ou a sua validade para fins não previstos. A MKC não se responsabiliza por danos ou prejuízos decorrentes da utilização deste documento. Todos os dados técnicos devem ser verificados junto aos fabricantes dos materiais.

MKC MARKET CONSULTING
PENSAMOS MERCADOS
WE THINK ABOUT MARKETS

Município de Leiria
Mercado Municipal de Leiria
Rua Mouzinho de Albuquerque

MIGUEL M. ARESTA BRANCO
58198
ANDRÉ MANUEL G. DUARTE
RENATO LOURENÇO S. JAVIER
ESTRUTURAS
ASSISTÊNCIA TÉCNICA

Planta do Piso 00 (Tecto do Piso -01)

Novembro 2020
SOL_REF_EST01