
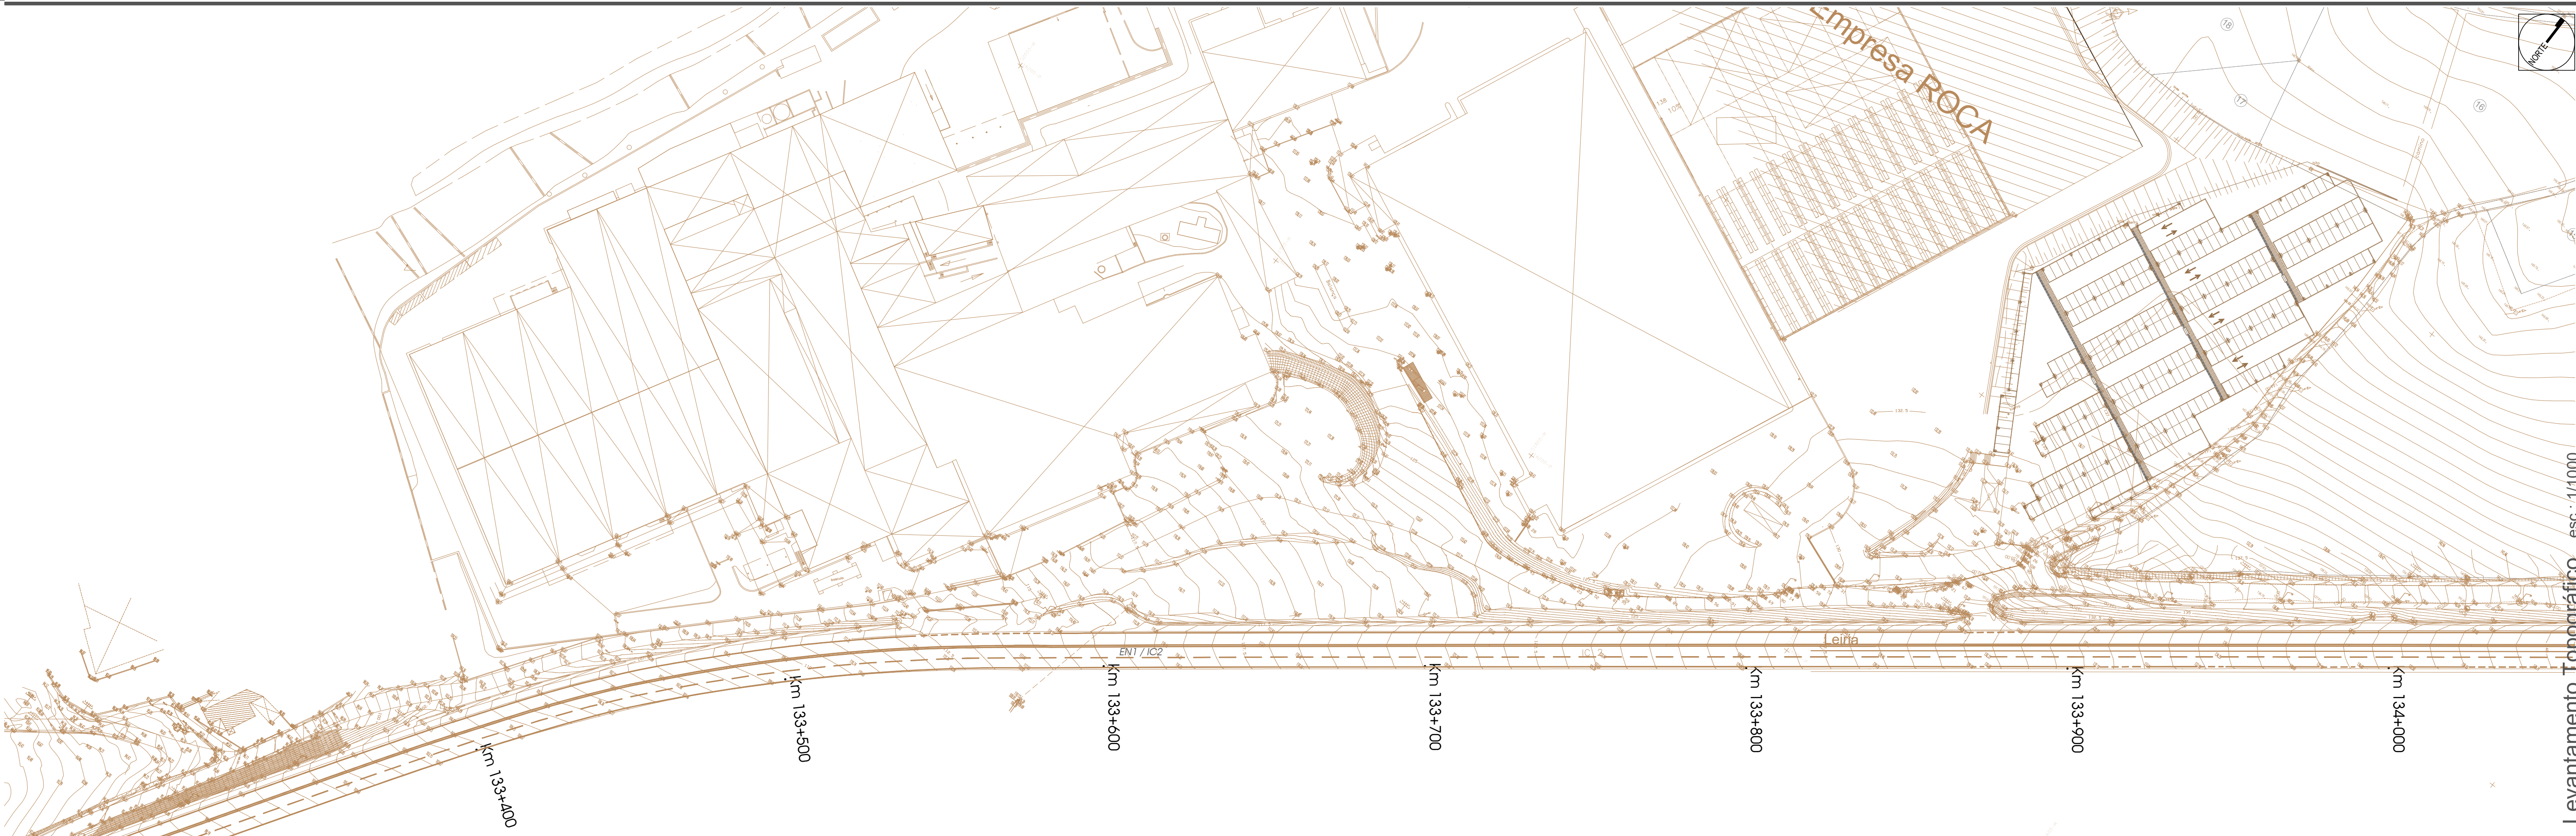


Planta Geral esc.: 1/1000

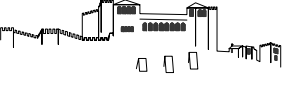

Levantamento Topográfico esc.: 1/1000

A698\_02a-10a\_PV\_Planaria\_2021\_v3.dwg  
2021-07-07

  
**Município  
de Leiria**  
promotor

CAMINHO PARALELO À EN1/IC2 ENTRE O  
Km 133+373 E O Km 133+895

projectista

projectista

Julho 2021  
data  
Márcio F.  
desenhou

02 - Dez. 2020  
substitui  
substituído

A698  
processo  
1/1000  
escala

Requalificação Viária  
Ponte da Madalena  
obra / local

**CSA**  
CARLOS SEBASTIÃO & ASSOCIADOS  
R. Comendador Pinheiro 2A Esc. 412 Torre Brasil 2410-098 Leiria  
www.csa.pt csa@csa.pt +351 244814138

**aquavívia**  
INSTITUTO DE ESTUDO E PROJECTO DE OBRAS, Lda  
R. 244 822 805 fax 244 834 044 e-mail: aquaviv@apo.pt  
2410-121 LEIRIA

REDE VIÁRIA  
- Planta Geral  
- Levantamento Topográfico  
designação

desenho

**02a**