


AG68\_08a-08a\_PV7\_ParT Transv\_2021\_v3.dwg  
2021-07-07

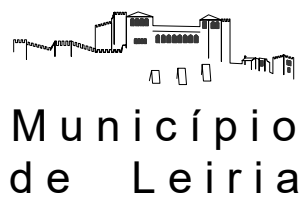

CAMINHO PARALELO À EN1/IC2 ENTRE O  
Km 133+373 E O Km 133+895

Julho 2021  
data

08 - Dez.2020  
substituído

A688  
processo

Márcio F.  
desenhou

substituído

1/200  
escala

Requalificação Viária

Ponte da Madalena  
obra / local



R. Comendador Vieira 2A Esc. 412 470-080 Leiria  
www.csa.pt csa@csa.pt +351 248 414 138




INSTITUTO DE ESTUDO E PROJECTO DE OBRAS, Lda  
R. 244 822 860 fax 244 834 044 e-mail: aquaviva@apo.pt  
2410-121 LEIRIA

REDE VIÁRIA  
Perfis Transversais:  
- Ramo 4 ( P0 -> P6' )

designação

08a

desenho

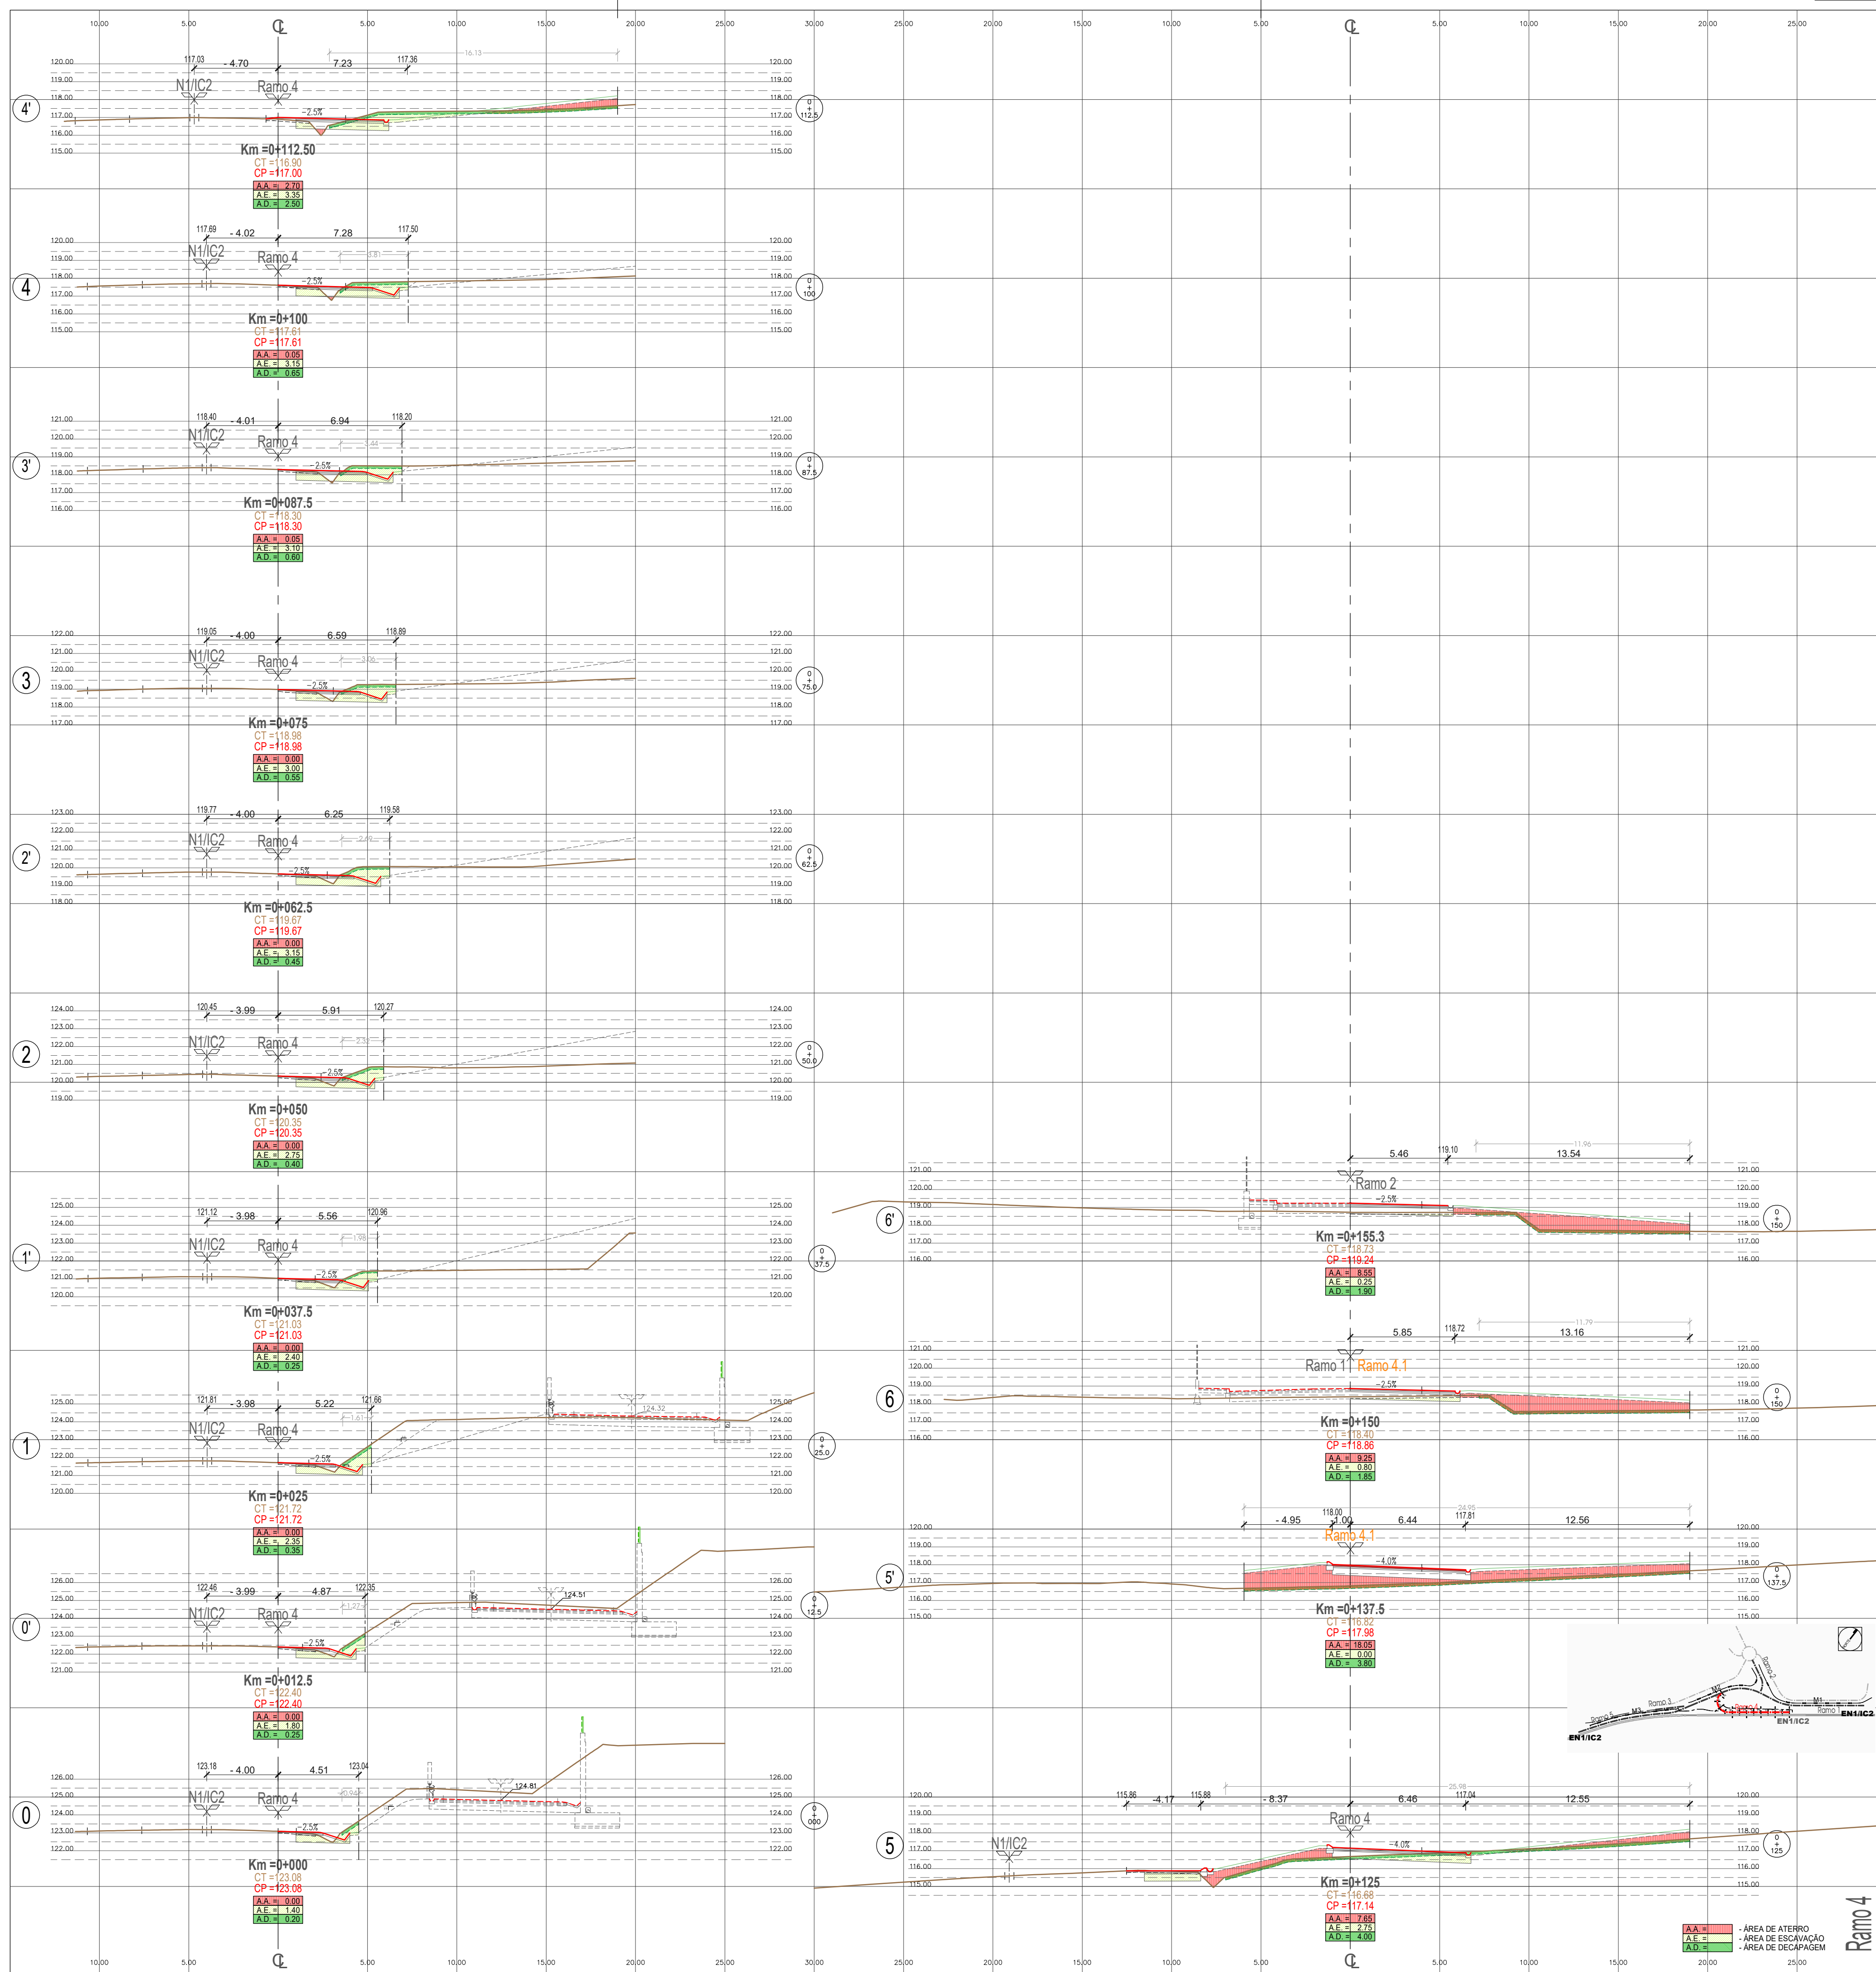

NOTA: Os muros de suporte e de vedação representados nos perfis são meramente indicativos, pelo que as suas dimensões e configurações são as constantes nas peças desenhadas da especialidade.