
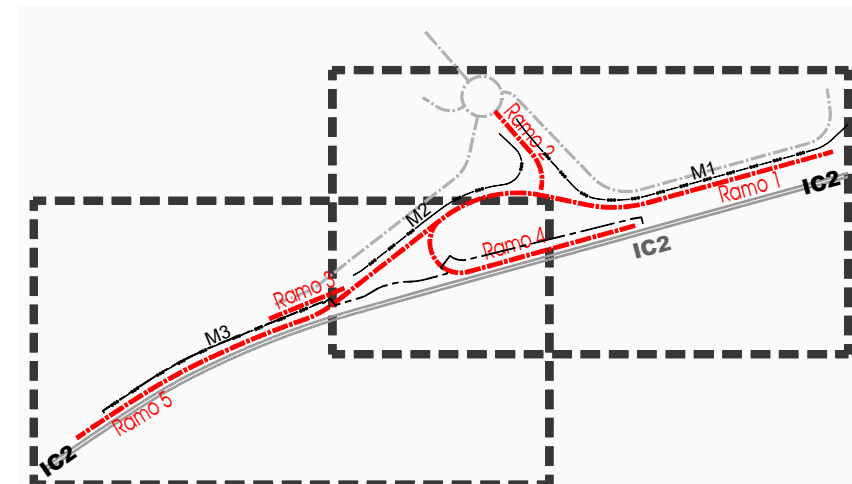


Legenda:		
	Betuminoso	
	Betuminoso	
	Elementos prefabricados de betão 0.20x0.10x0.08m	21 m²
	Elementos prefabricados de betão 0.20x0.10x0.06m	285 m²
	Elementos prefabricados em placas quadradas em betão (0.20x0.20x0.084m)	13 m²
	Betão C16/20 com malhasol AQ38	41 m²
	Betão C16/20 com malhasol AQ38	156 m²
	Betão C16/20 com malhasol AQ38	17 m²
	Betão 15x25	180 m
	Betão 15x25	48 m
	Betão 22x30	201 m
	Betão 08x25	67 m
	Betão 08x20	14 m
	Betão	
	Betão	
	Alvenaria	
	Betão	

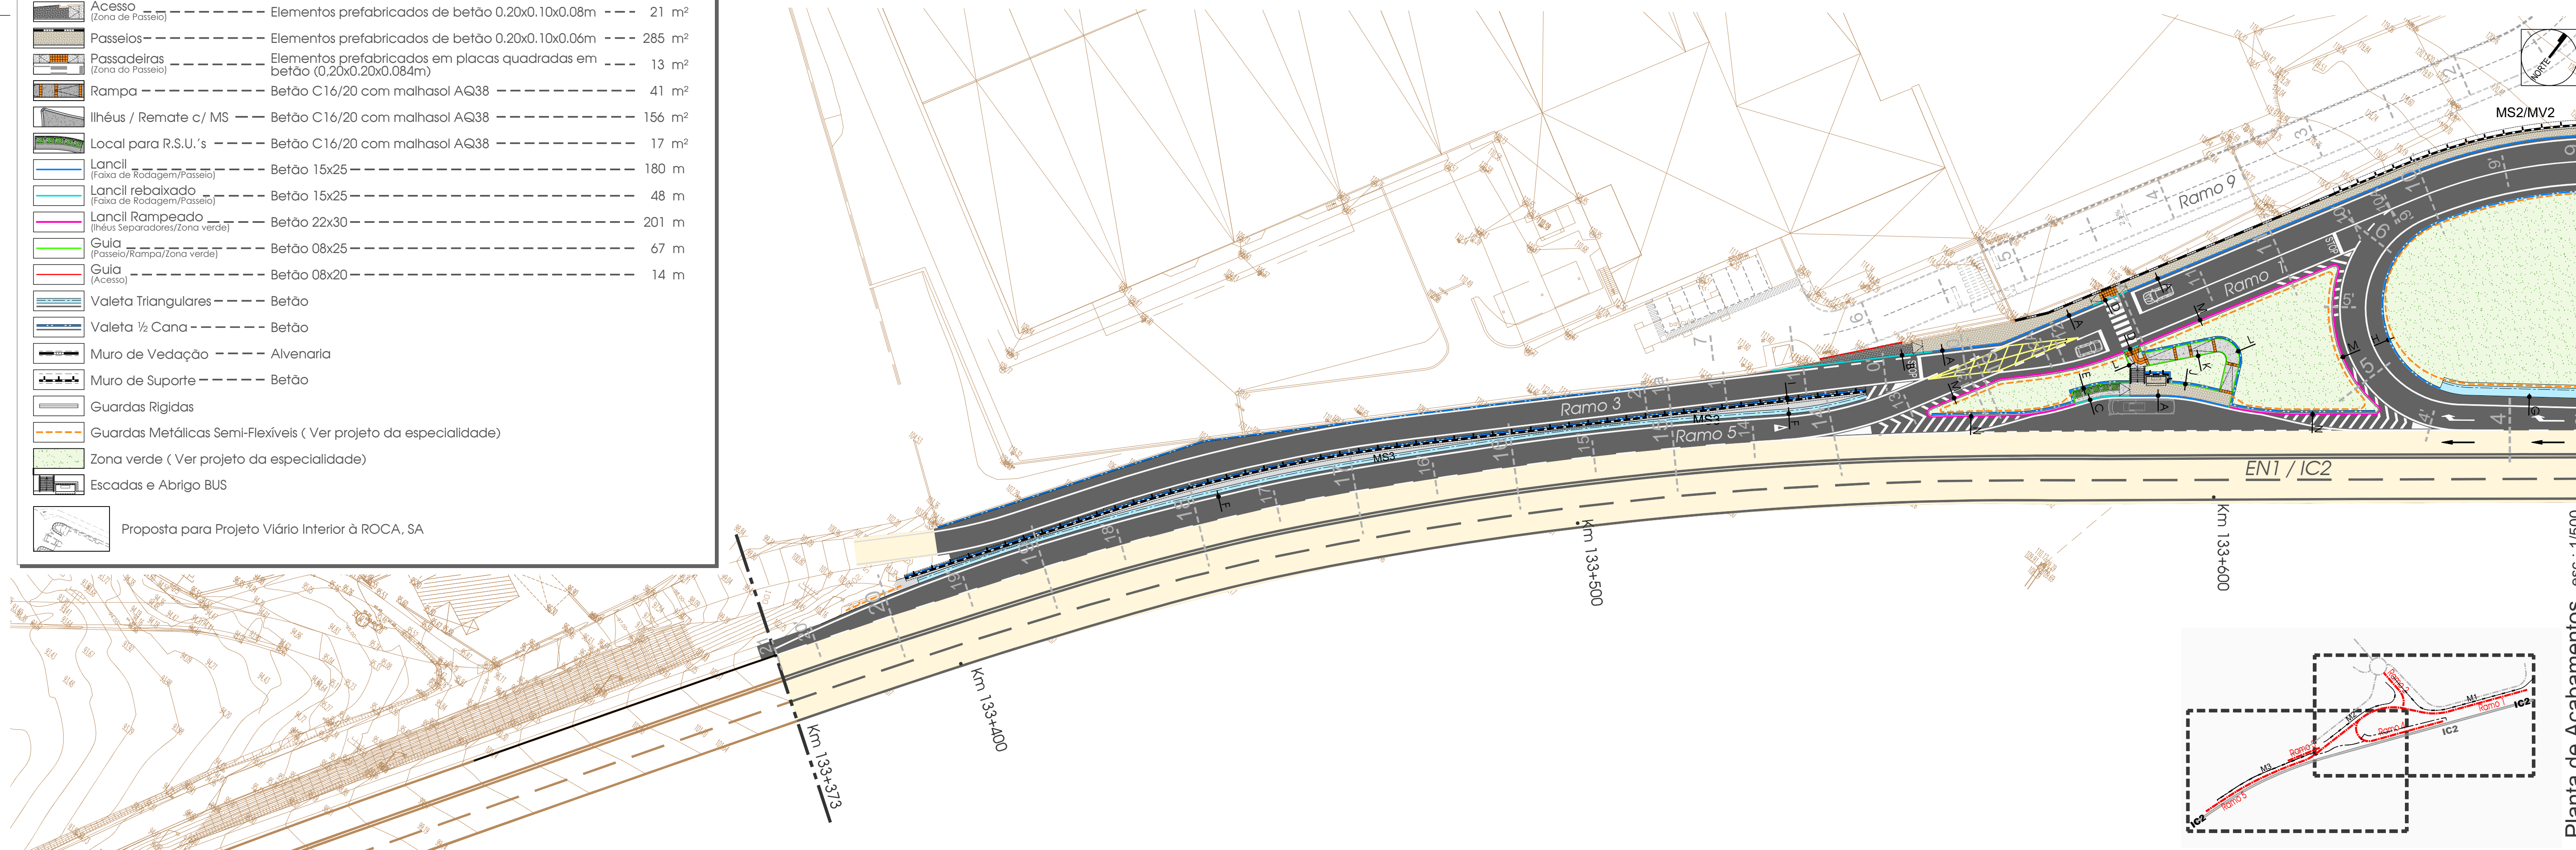

Planta de Acabamentos esc.: 1/500

A686_02a-10a_PVT_Planilha_2021_03.dwg
2021-07-07

Município
de Leiria

CAMINHO PARALELO À EN1/IC2 ENTRE O
Km 133+373 E O Km 133+895

projectista

projectista

Julho 2021
data
Mário F.
desenhou

09 - Dez. 2020
substitui
substituído

A686
processo
1/500
escala

Requalificação Viária
Ponte da Madalena
obra / local

CARLOS SILVA & ASSOCIADOS
R. Comendador António 2A Esc. 412 Torre Brasil 2410-088 Leiria
www.csa.pt csa@csa.pt +351 248 614 138

INSTITUTO DE ESTUDO E PROJECTO DE OBRAS, Lda
Tel. 244 822 866 fax. 244 834 044 e-mail: aquaviva@aepo.pt
2410-021 - LISBOA

REDE VIÁRIA
- Planta de Acabamentos
designação

desenho