

Planta de Revestimentos Inertes



esc.: 1/500

Legenda

REVESTIMENTOS INERTES E TELA ANTI-ERVAS

REVESTIMENTO DO SOLO:

Casca de pinheiro tratada (granulometria 5 a 15 cm) sobre tela anti ervas - densidade 120g/m2 — 265 m²

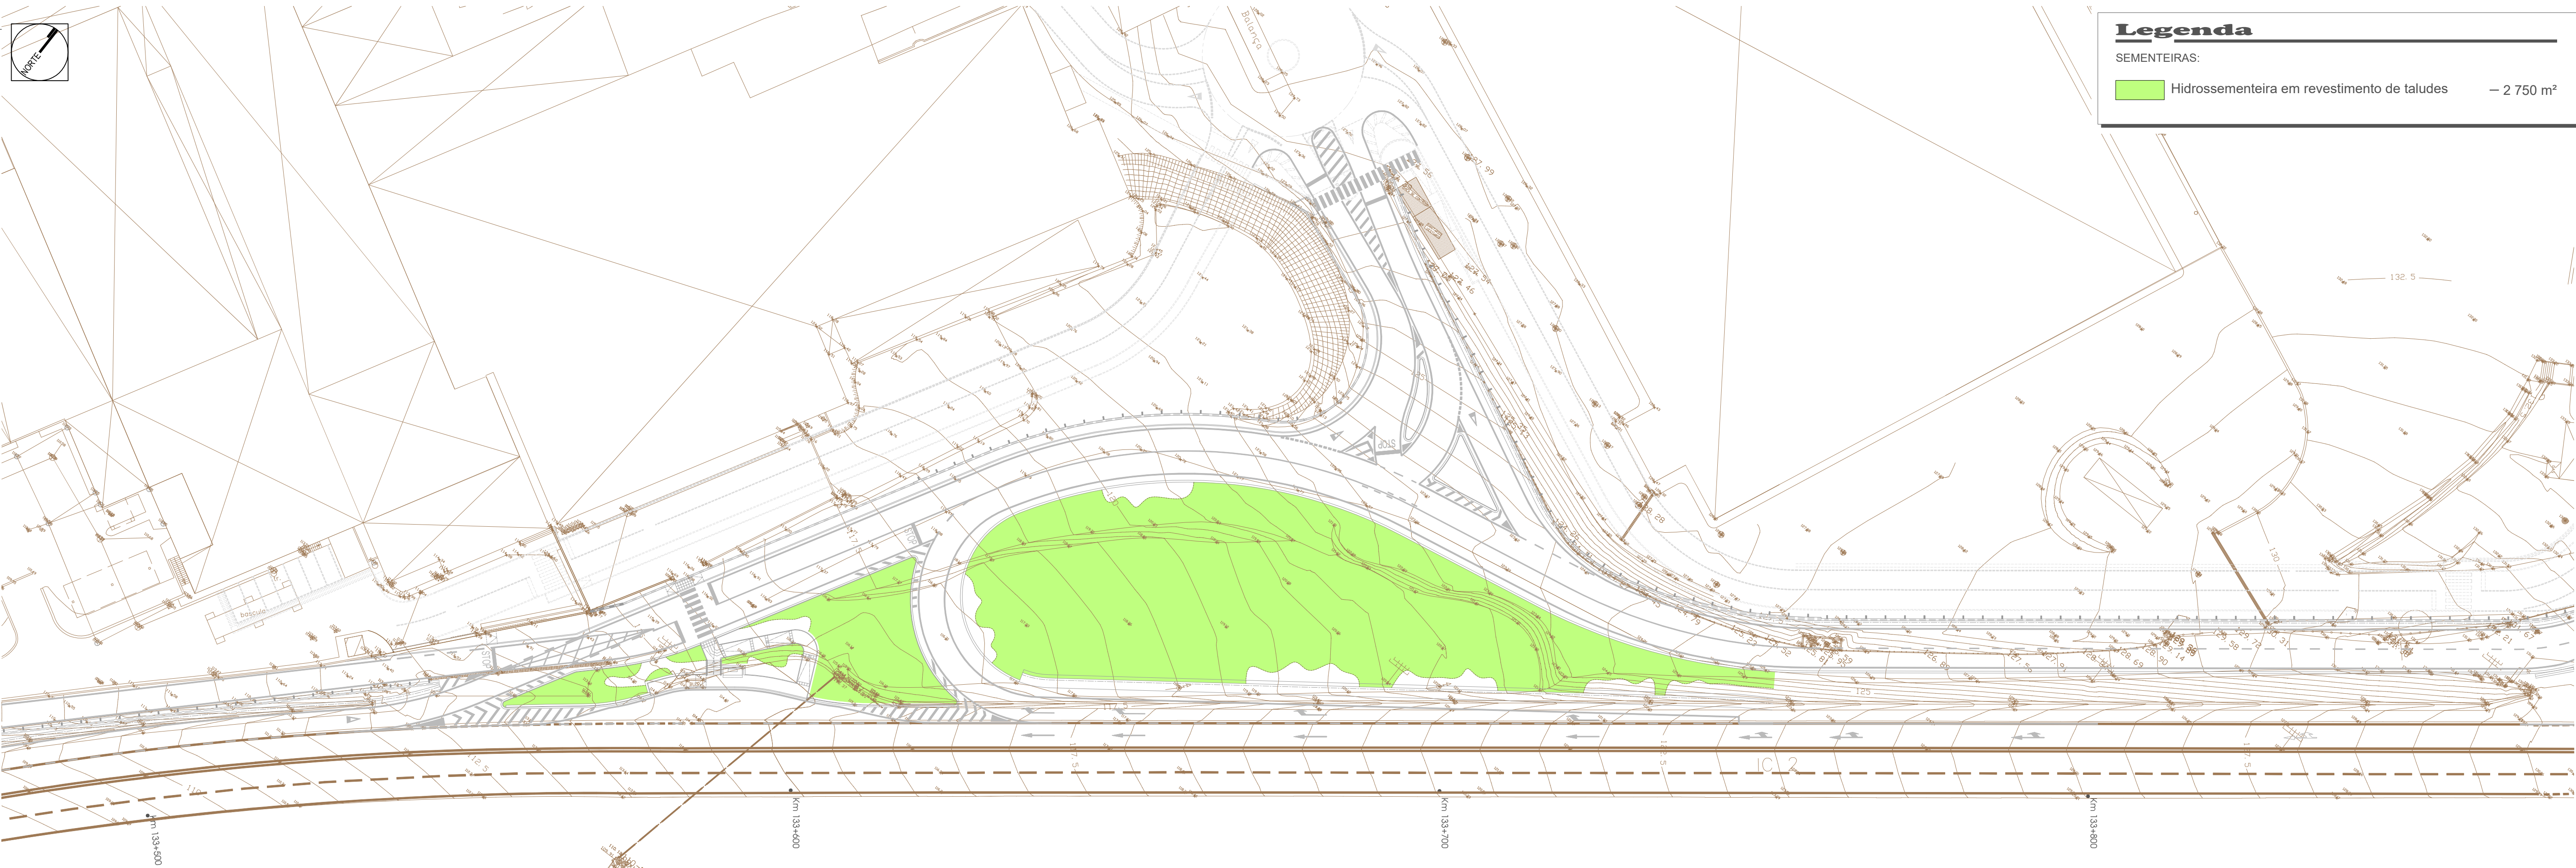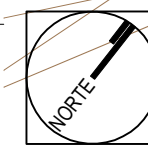

Planta de Revestimento de Taludes

esc.: 1/500

Legenda

SEMENTEIRAS:

Hidrossementeira em revestimento de taludes — 2 750 m²