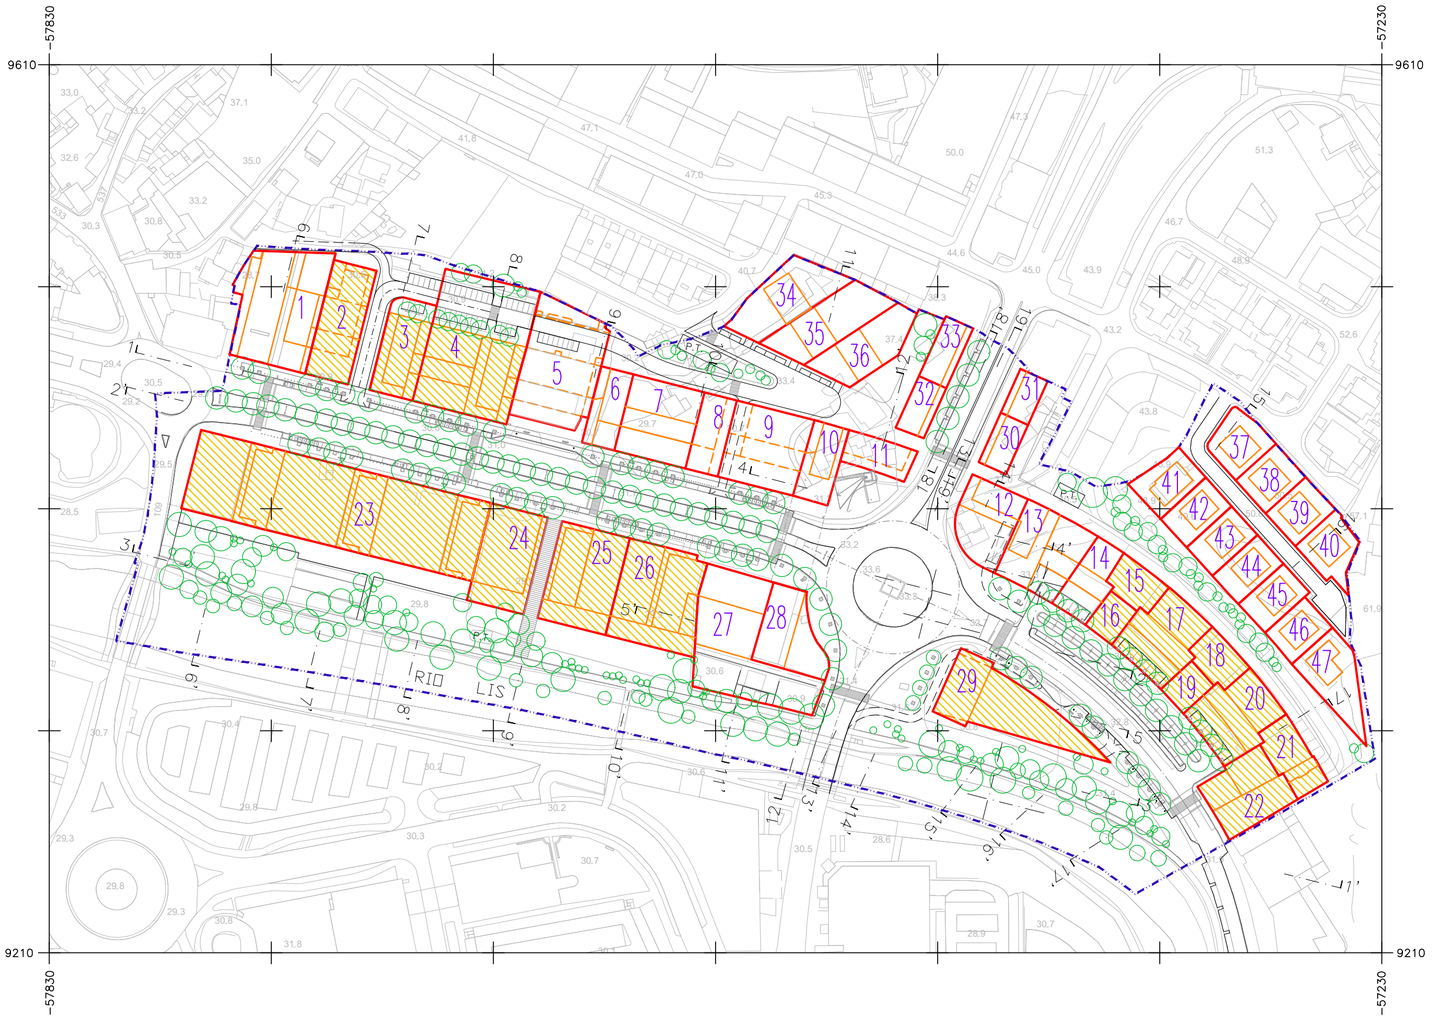

LEGENDA

- Limite do plano de pormenor
- Limite de lote
- Limite de polígono de implantação de edificação
- Limite de elemento construído (lancil, muro, edificação, etc...)
- 15 – Identificação de lote
- P.T. – Espaço para localização de P.T.
- 1L – Indicação de perfil
- Árvore
- Construção existente
- Implantação ao nível da cota de corte

Cartografia Entidade Proprietária: CIMRL - Comunidade Intermunicipal da Região de Leiria e Câmara Municipal de Leiria
Entidade Produtora: Geoglobal – Sistemas de Informação Geográfica Lda.
Data de edição: 2014
Data de vôo: 2013
Completagem de campo: 2014
Nº de homologação e entidade responsável: Homologada pela Direção Geral do Território com o número de homologação 637 de 10/03/2020
Sistema de Referência Planimétrico: PT-TM06/ETRS89
Sistema de Referência Altimétrico: Datum Cascais 1938
Exactidão Posicional: Planimétrica - Erro Médio Quadrático ≤ 0.30 m e Altimétrica - Erro Médio Quadrático ≤ 0.45 m
Exactidão Temática: Superior ou Igual a 95% do total da amostra para omissões/comissões
Precisão Posicional Nominal das Saídas Gráficas: 0.854 m

CÂMARA MUNICIPAL DE LEIRIA

DPGU . DIPOET

DEPARTAMENTO DE PLANEAMENTO E GESTÃO URBANÍSTICA
DIVISÃO DE PLANEAMENTO, ORDENAMENTO E ESTRATÉGIA TERRITORIAL

Autor / Autores do Projecto	Projectado	Desenhado	Verificado	Aprovado
	Novembro . 2011			

Projecto PLANO DE PORMENOR DO ARRABALDE DA PONTE

Escala 1:2000

Data 2021/04/21

Peça Desenhada PLANTA DE PAVIMENTOS À COTA 25.00

Revisão R03

Disciplina ARQUITECTURA

Localização UNIÃO DAS FREGUESIAS DE MARRAZES E BAROSA

Desenho n.º ARQ 005

Documento PPAP.ARQ.PB.PL.005.03

Ficheiro PPAP.ARQ.PB.PL.005.03.dwg | versão AUTOCAD 2007