
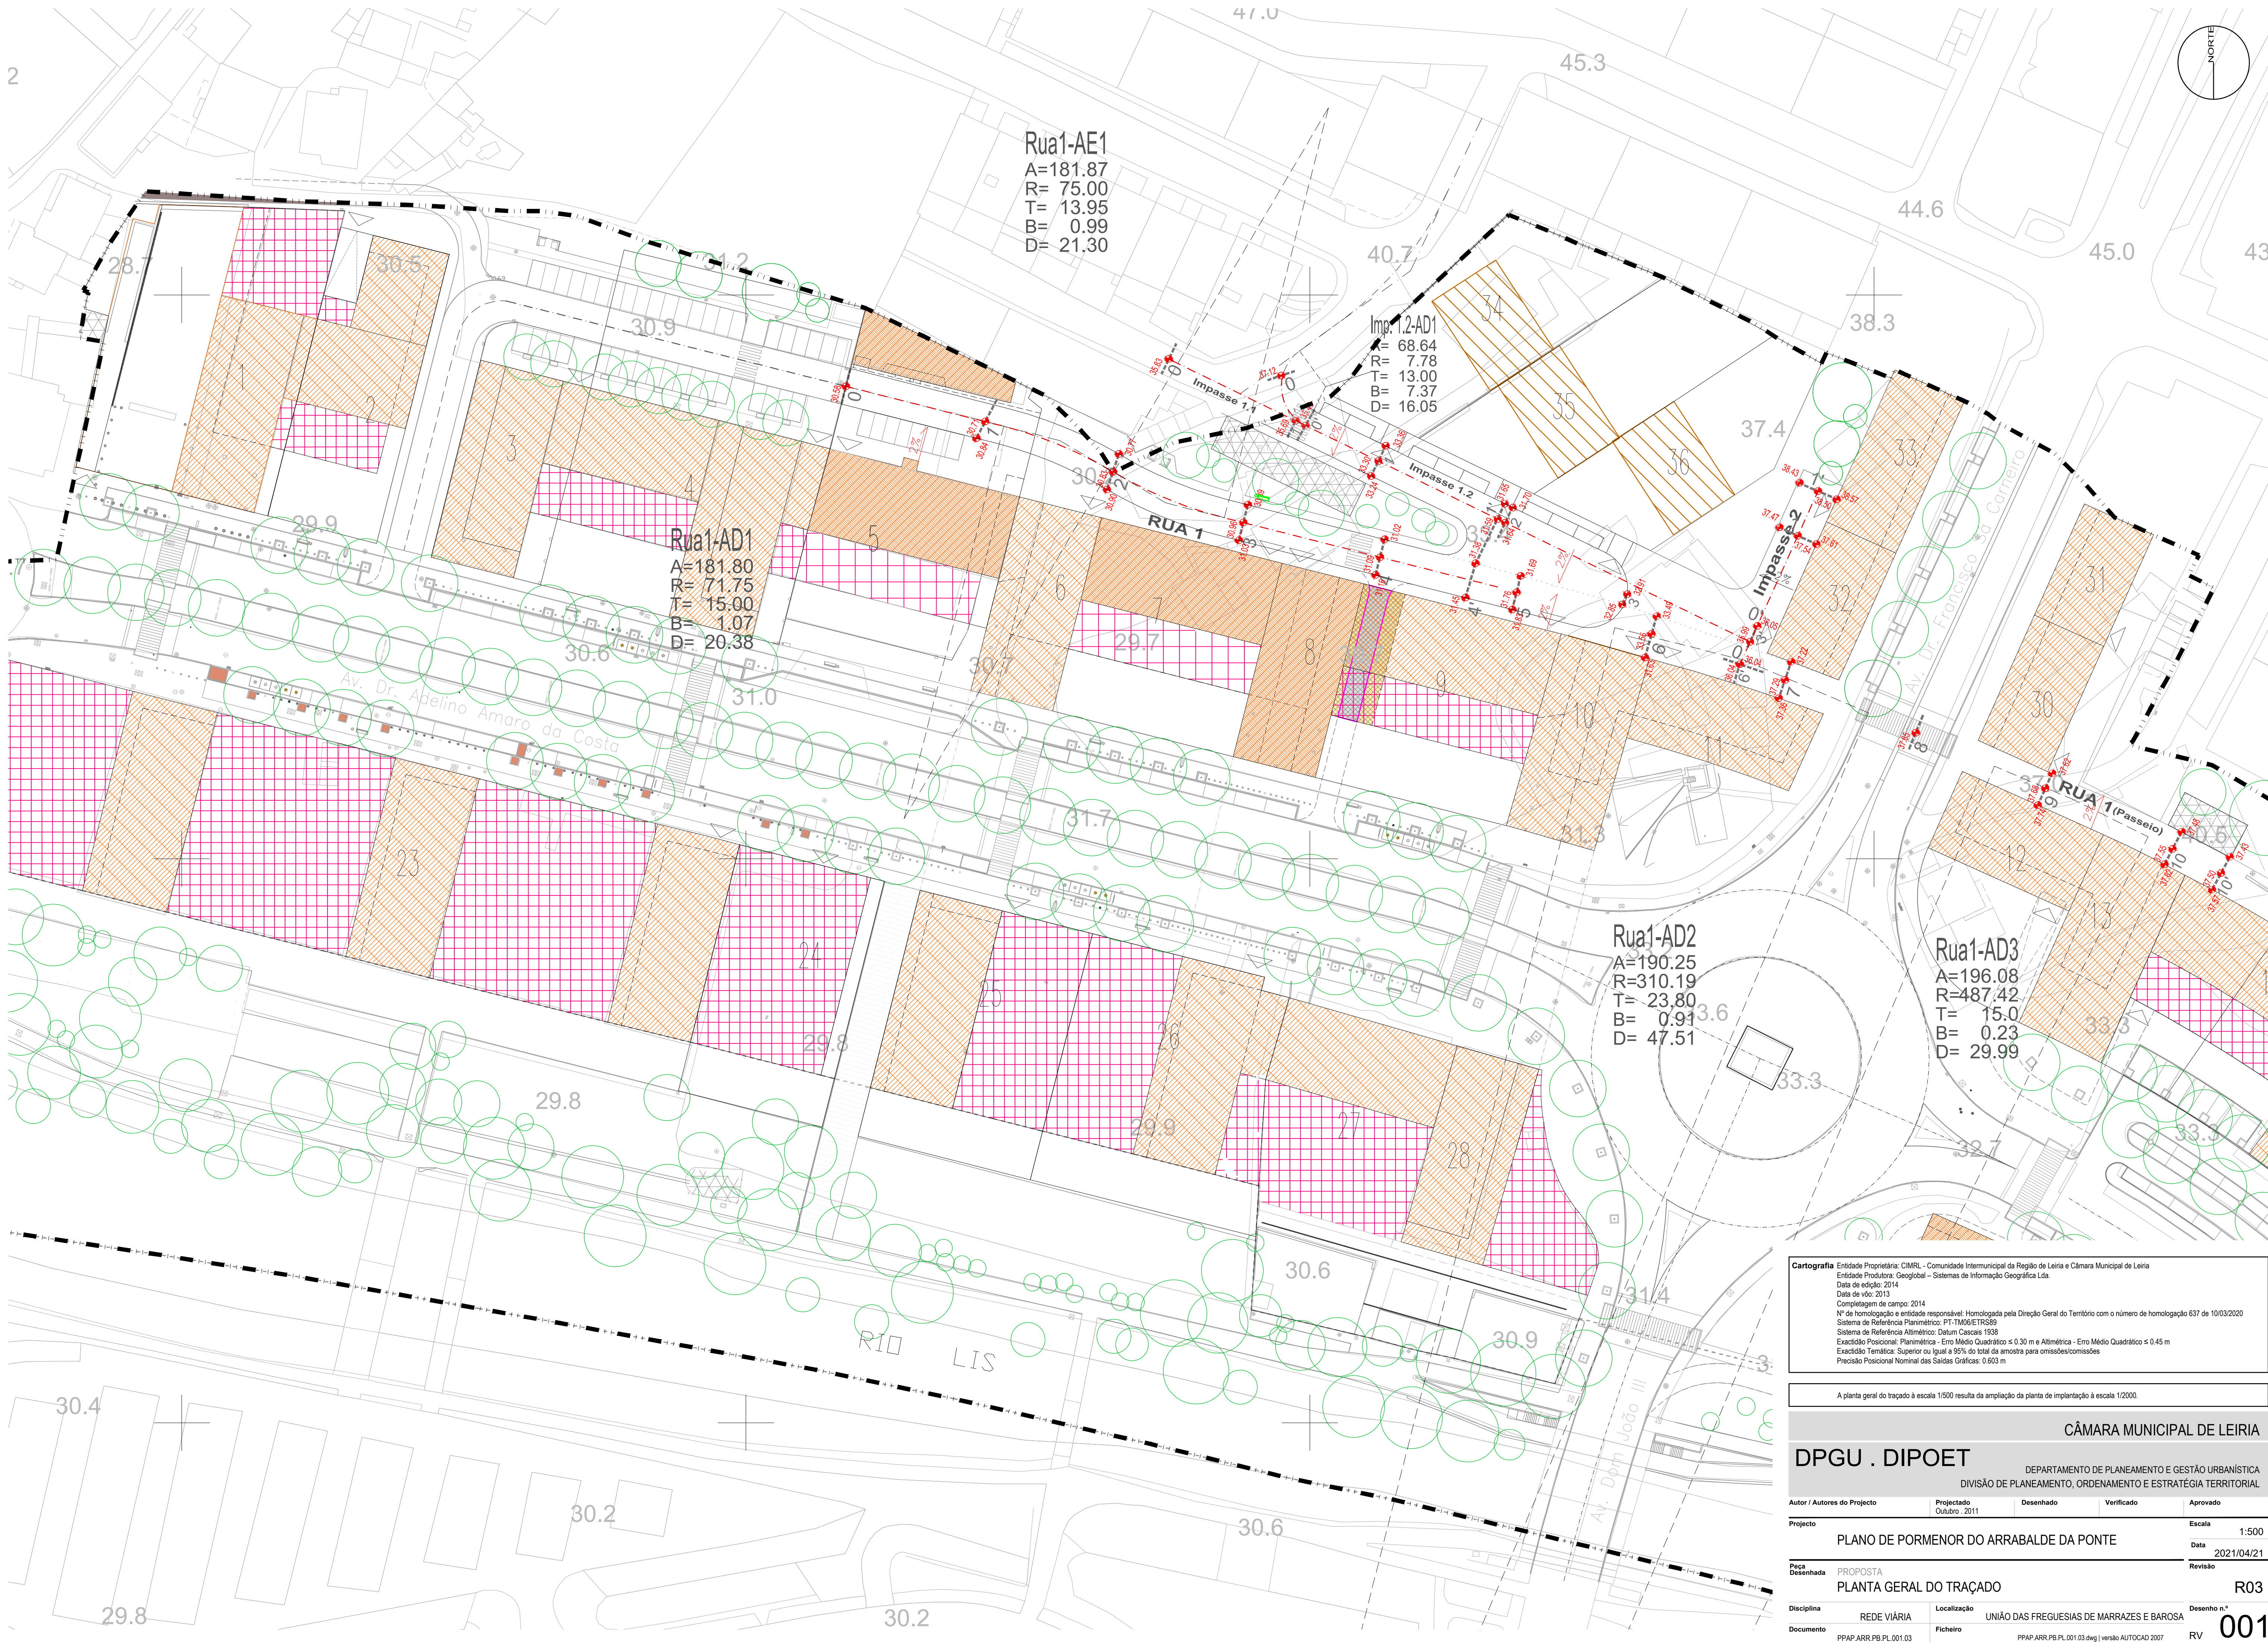


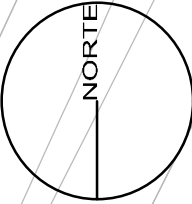

Cartografia Entidade Proprietária: CIMRL - Comunidade Intermunicipal da Região de Leiria e Câmara Municipal de Leiria
Entidade Produtora: Geoglobal - Sistemas de Informação Geográfica Lda.
Data de edição: 2014
Data de voo: 2013
Completagem de campo: 2014
Nº de homologação e entidade responsável: Homologada pela Direção Geral do Território com o número de homologação 637 de 10/03/2020
Sistema de Referência Planimétrico: PT-TM06/ETRS89
Sistema de Referência Altimétrico: Datum Cascaes 1938
Exactidão Posicional: Planimétrica - Erro Médio Quadrático ≤ 0.30 m e Altimétrica - Erro Médio Quadrático ≤ 0.45 m
Exactidão Temática: Superior ou Igual a 95% do total da amostra para omissões/comissões
Precisão Posicional Nominal das Saídas Gráficas: 0.603 m

A planta geral do traçado à escala 1/500 resulta da ampliação da planta de implantação à escala 1/2000.

CÂMARA MUNICIPAL DE LEIRIA				
DPGU . DIPOET				
DEPARTAMENTO DE PLANEAMENTO E GESTÃO URBANÍSTICA DIVISÃO DE PLANEAMENTO, ORDENAMENTO E ESTRATÉGIA TERRITORIAL				
Autor / Autores do Projecto	Projectado	Desenhado	Verificado	Aprovado
Projecto	Outubro, 2011			Escala 1:500
PLANO DE PORMENOR DO ARRABALDE DA PONTE				Data 2021/04/21
Peca Desenhada	PROPOSTA			Revisão
PLANTA GERAL DO TRAÇADO				R03
Disciplina	REDE VIÁRIA	Localização	UNIÃO DAS FREGUESIAS DE MARRAZES E BAROSA	Desenho n.º
Documento	PPAP.ARR.PB.PL.001.03	Ficheiro	PPAP.ARR.PB.PL.001.03.dwg versão AUTOCAD 2007	RV 001