
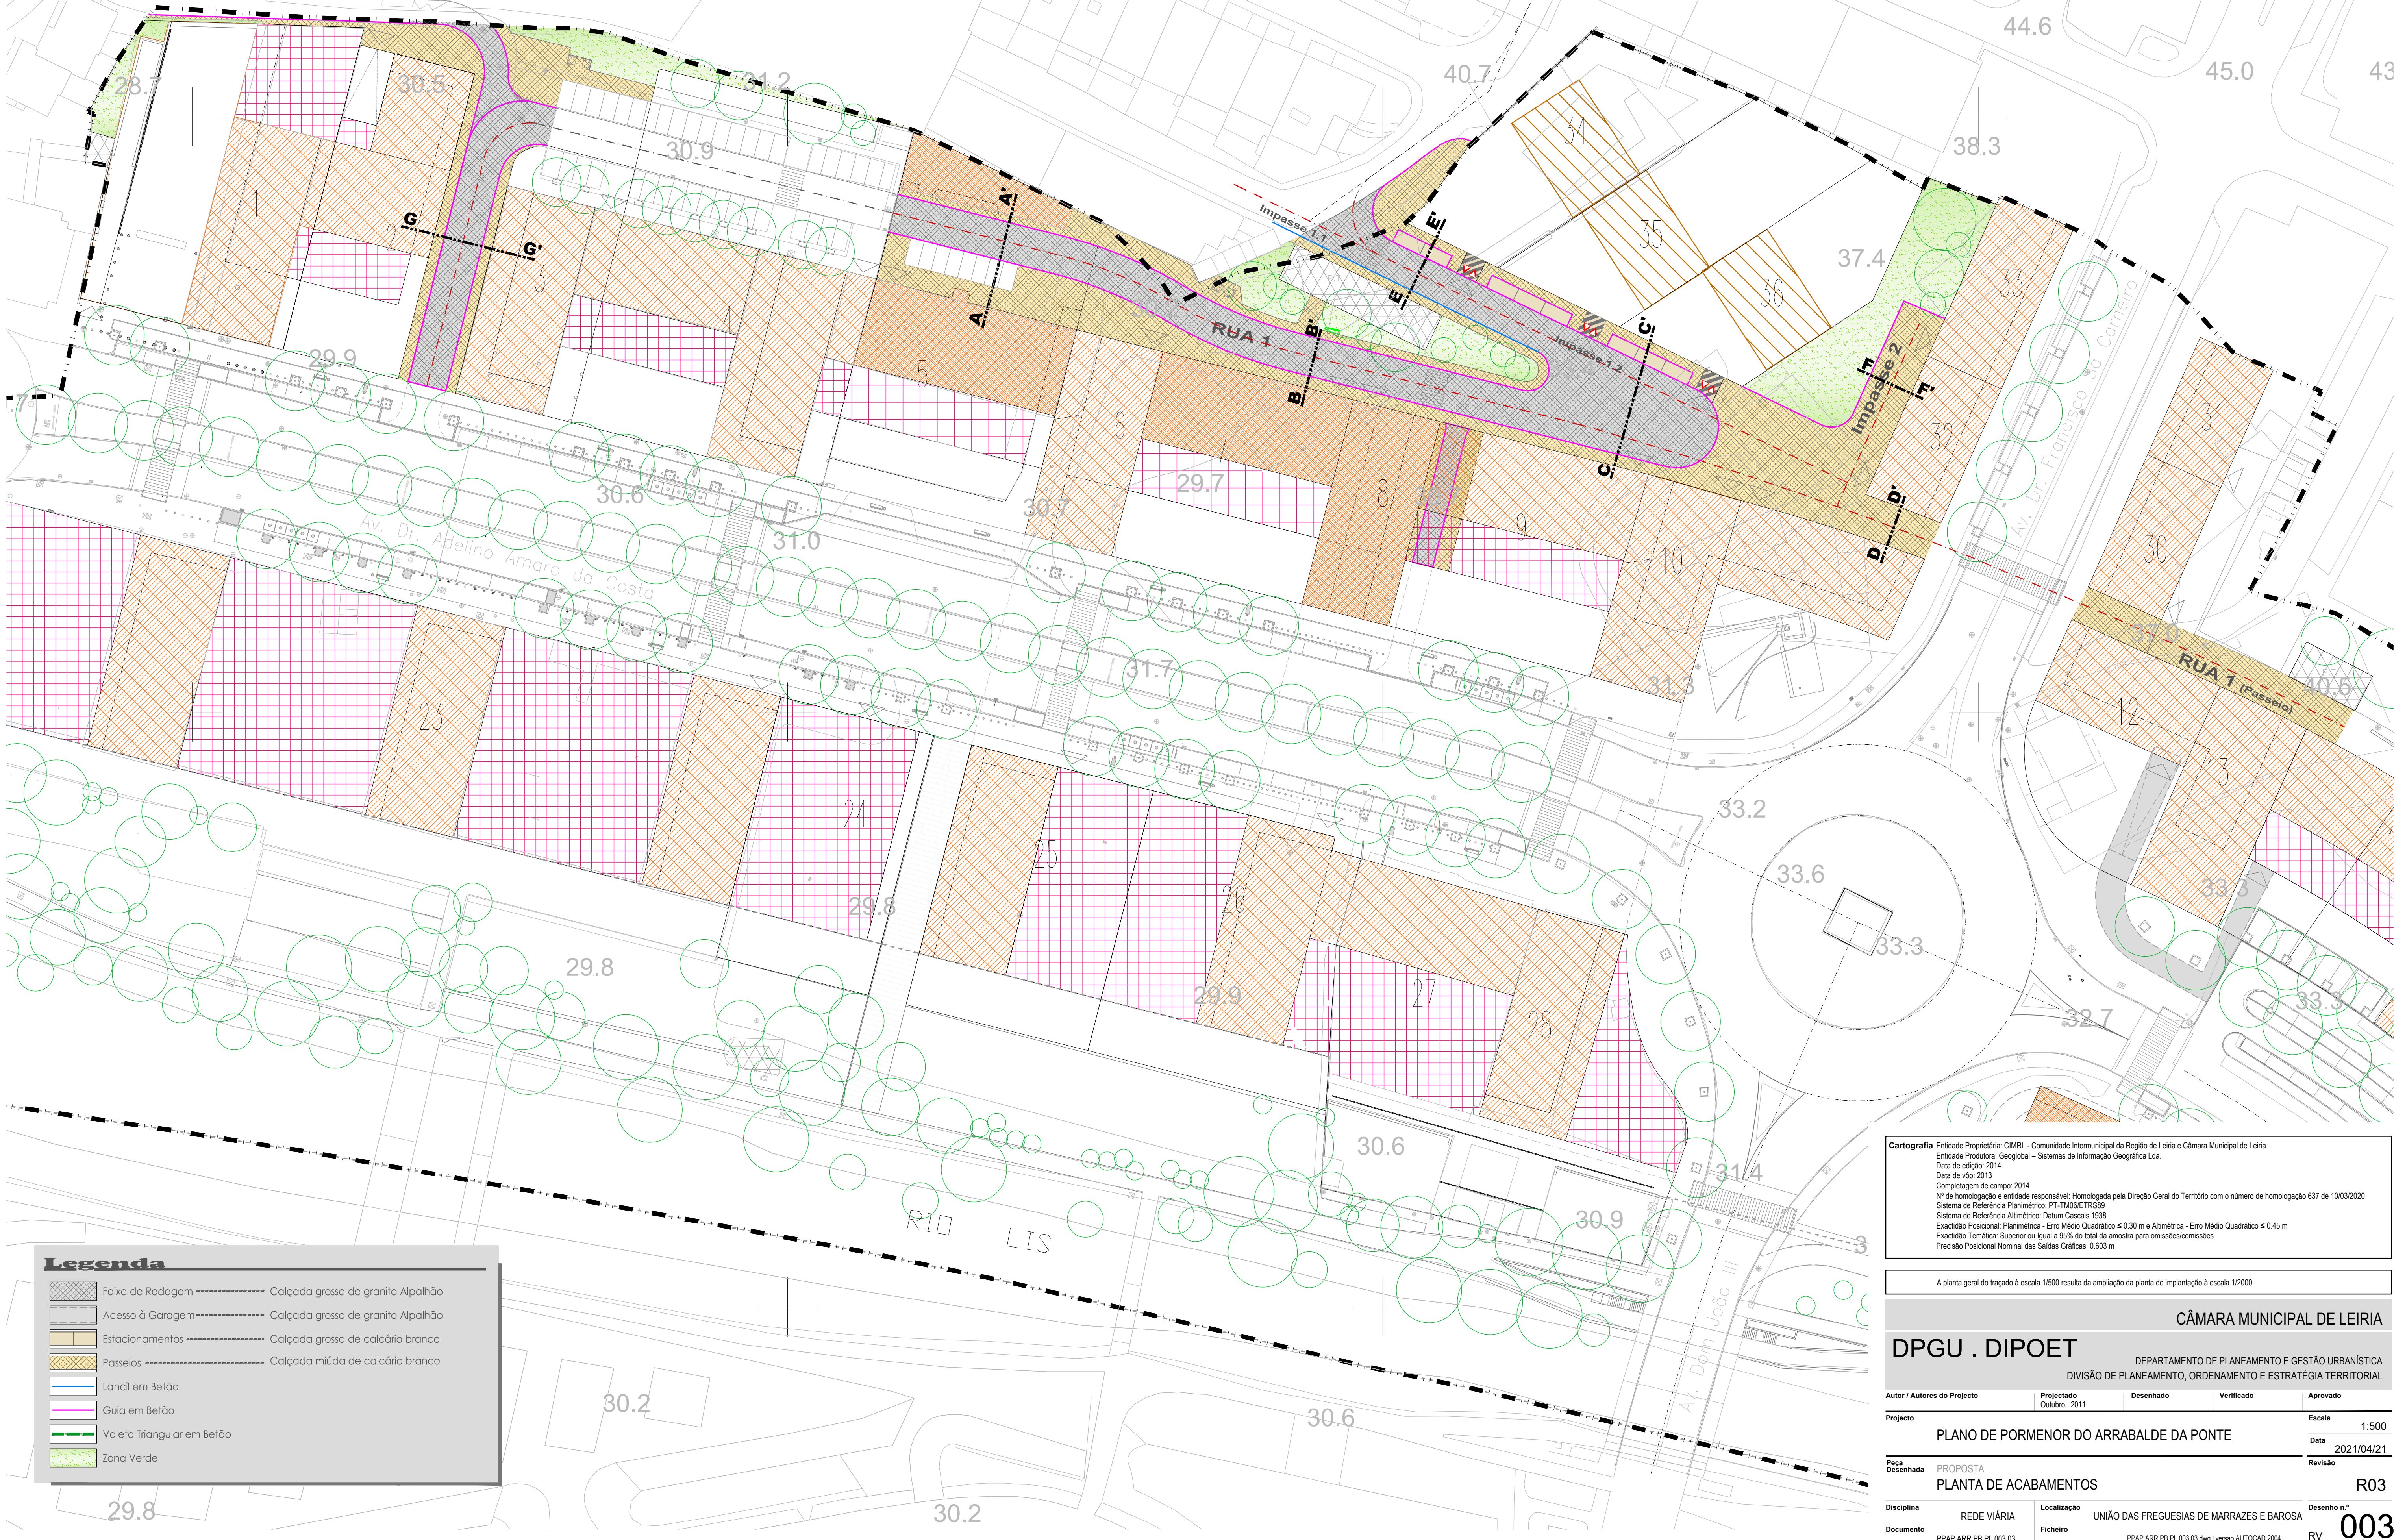


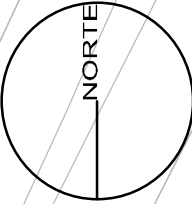

Cartografia Entidade Proprietária: CIMRL - Comunidade Intermunicipal da Região de Leiria e Câmara Municipal de Leiria
Entidade Produtora: Geoglobal - Sistemas de Informação Geográfica Lda.
Data de edição: 2014
Data de voo: 2013
Completagem de campo: 2014
Nº de homologação e entidade responsável: Homologada pela Direção Geral do Território com o número de homologação 637 de 10/03/2020
Sistema de Referência Planimétrico: PT-TM06/ETRS89
Sistema de Referência Altimétrico: Datum Cascais 1938
Exactidão Posicional: Planimétrica - Erro Médio Quadrático ≤ 0,30 m e Altimétrica - Erro Médio Quadrático ≤ 0,45 m
Exactidão Temática: Superior ou Igual a 95% do total da amostra para omissões/comissões
Precisão Posicional Nominal das Saídas Gráficas: 0,603 m

A planta geral do traçado à escala 1/500 resulta da ampliação da planta de implantação à escala 1/2000.

CÂMARA MUNICIPAL DE LEIRIA

DPGU . DIPOET

DEPARTAMENTO DE PLANEAMENTO E GESTÃO URBANÍSTICA
DIVISÃO DE PLANEAMENTO, ORDENAMENTO E ESTRATÉGIA TERRITORIAL

Autor / Autores do Projecto	Projectado Outubro, 2011	Desenhado	Verificado	Aprovado
-----------------------------	-----------------------------	-----------	------------	----------

Projecto	Plano de Pormenor do Arrabalde da Ponte	Escala	1:500
----------	---	--------	-------

		Data	2021/04/21
--	--	------	------------

Peca Desenhada	PROPOSTA	Revisão	
-------------------	----------	---------	--

PLANTA DE ACABAMENTOS

R03

Disciplina	REDE VIÁRIA	Localização	UNIÃO DAS FREGUESIAS DE MARRAZES E BAROSA	Desenho n.º	
------------	-------------	-------------	---	-------------	--

Documento	PPAP.ARR.PB.PL.003.03	Ficheiro	PPAP.ARR.PB.PL.003.03.dwg versão AUTOCAD 2004	RV	003
-----------	-----------------------	----------	---	----	-----