[Assinatura Qualificada] Gonçalo Nuno Bértolo Gordalina Lopes

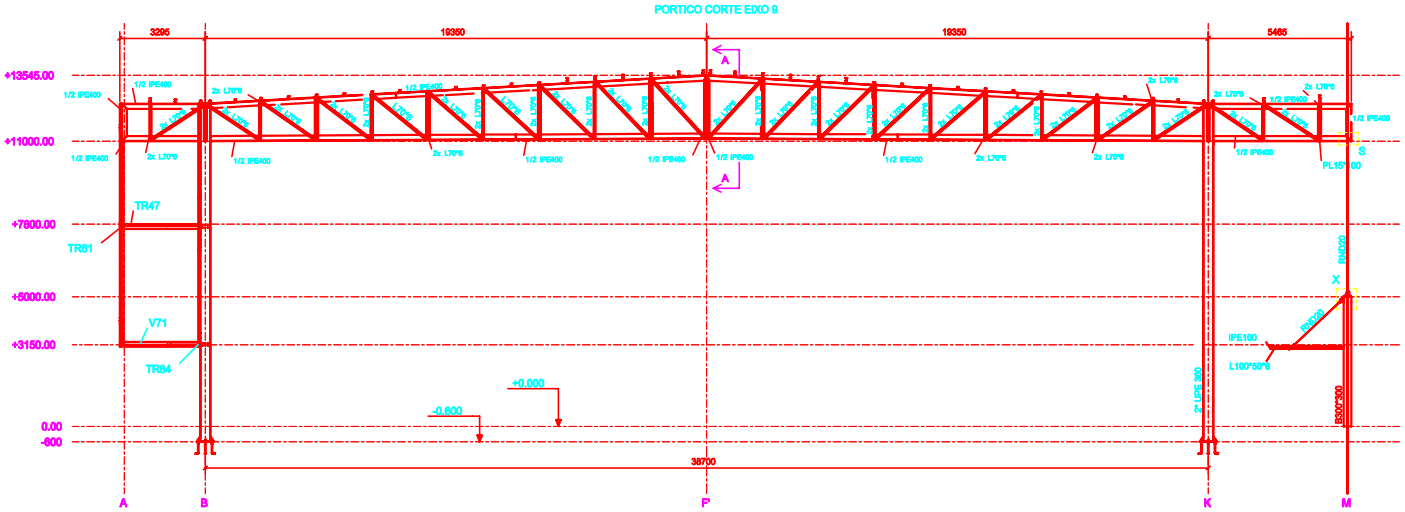

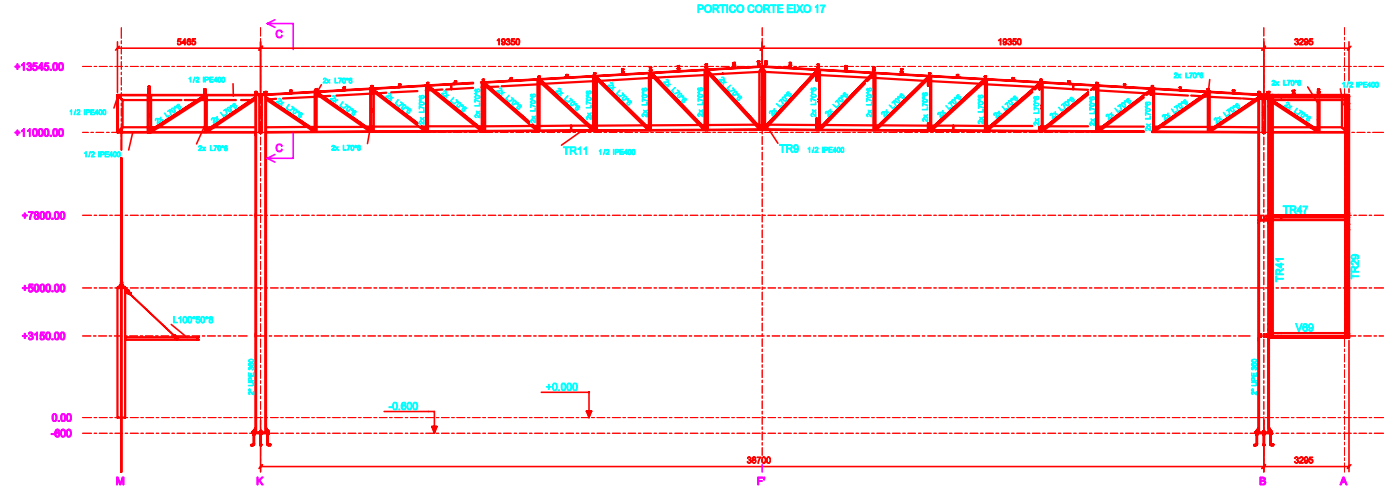

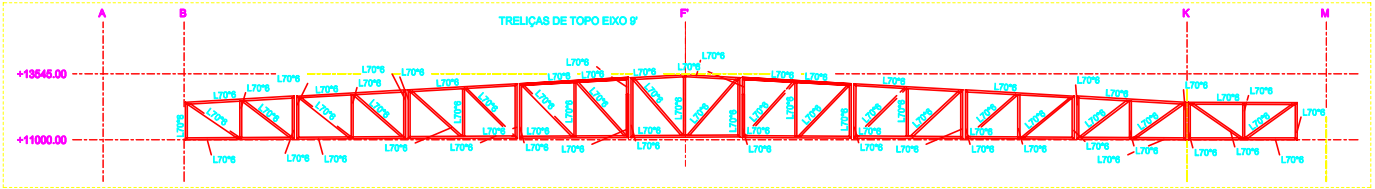

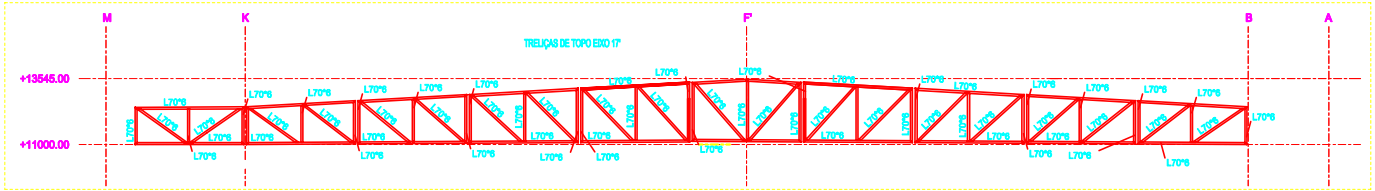

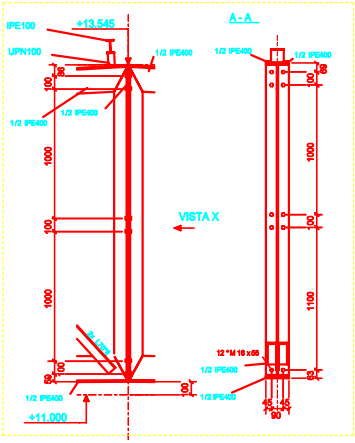

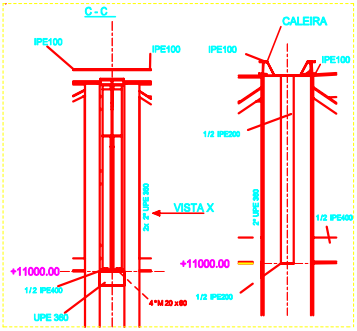

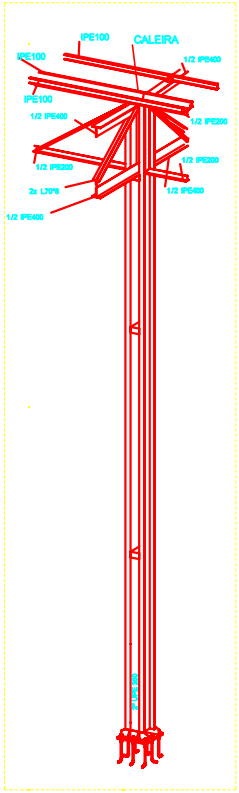

PORMENOR S

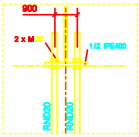

PORMENOR X

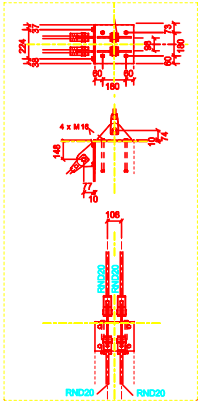

MATERIAIS:

Aço Fe 430

Município de Leiria

DECGO

DEPARTAMENTO DE CONSERVAÇÃO E GESTÃO OPERACIONAL

Autor do Projeto	PROJETO	T33/2022 | SUBSTITUIÇÃO DA COBERTURA NO CET LEIRIA
	Localização	LEIRIA
	Peça Desenhada	CORTES ESTRUTURAIS DA COBERTURA, CET LEIRIA
	Fase do Projeto	Ficheiro Original / Desenho Nº 01