


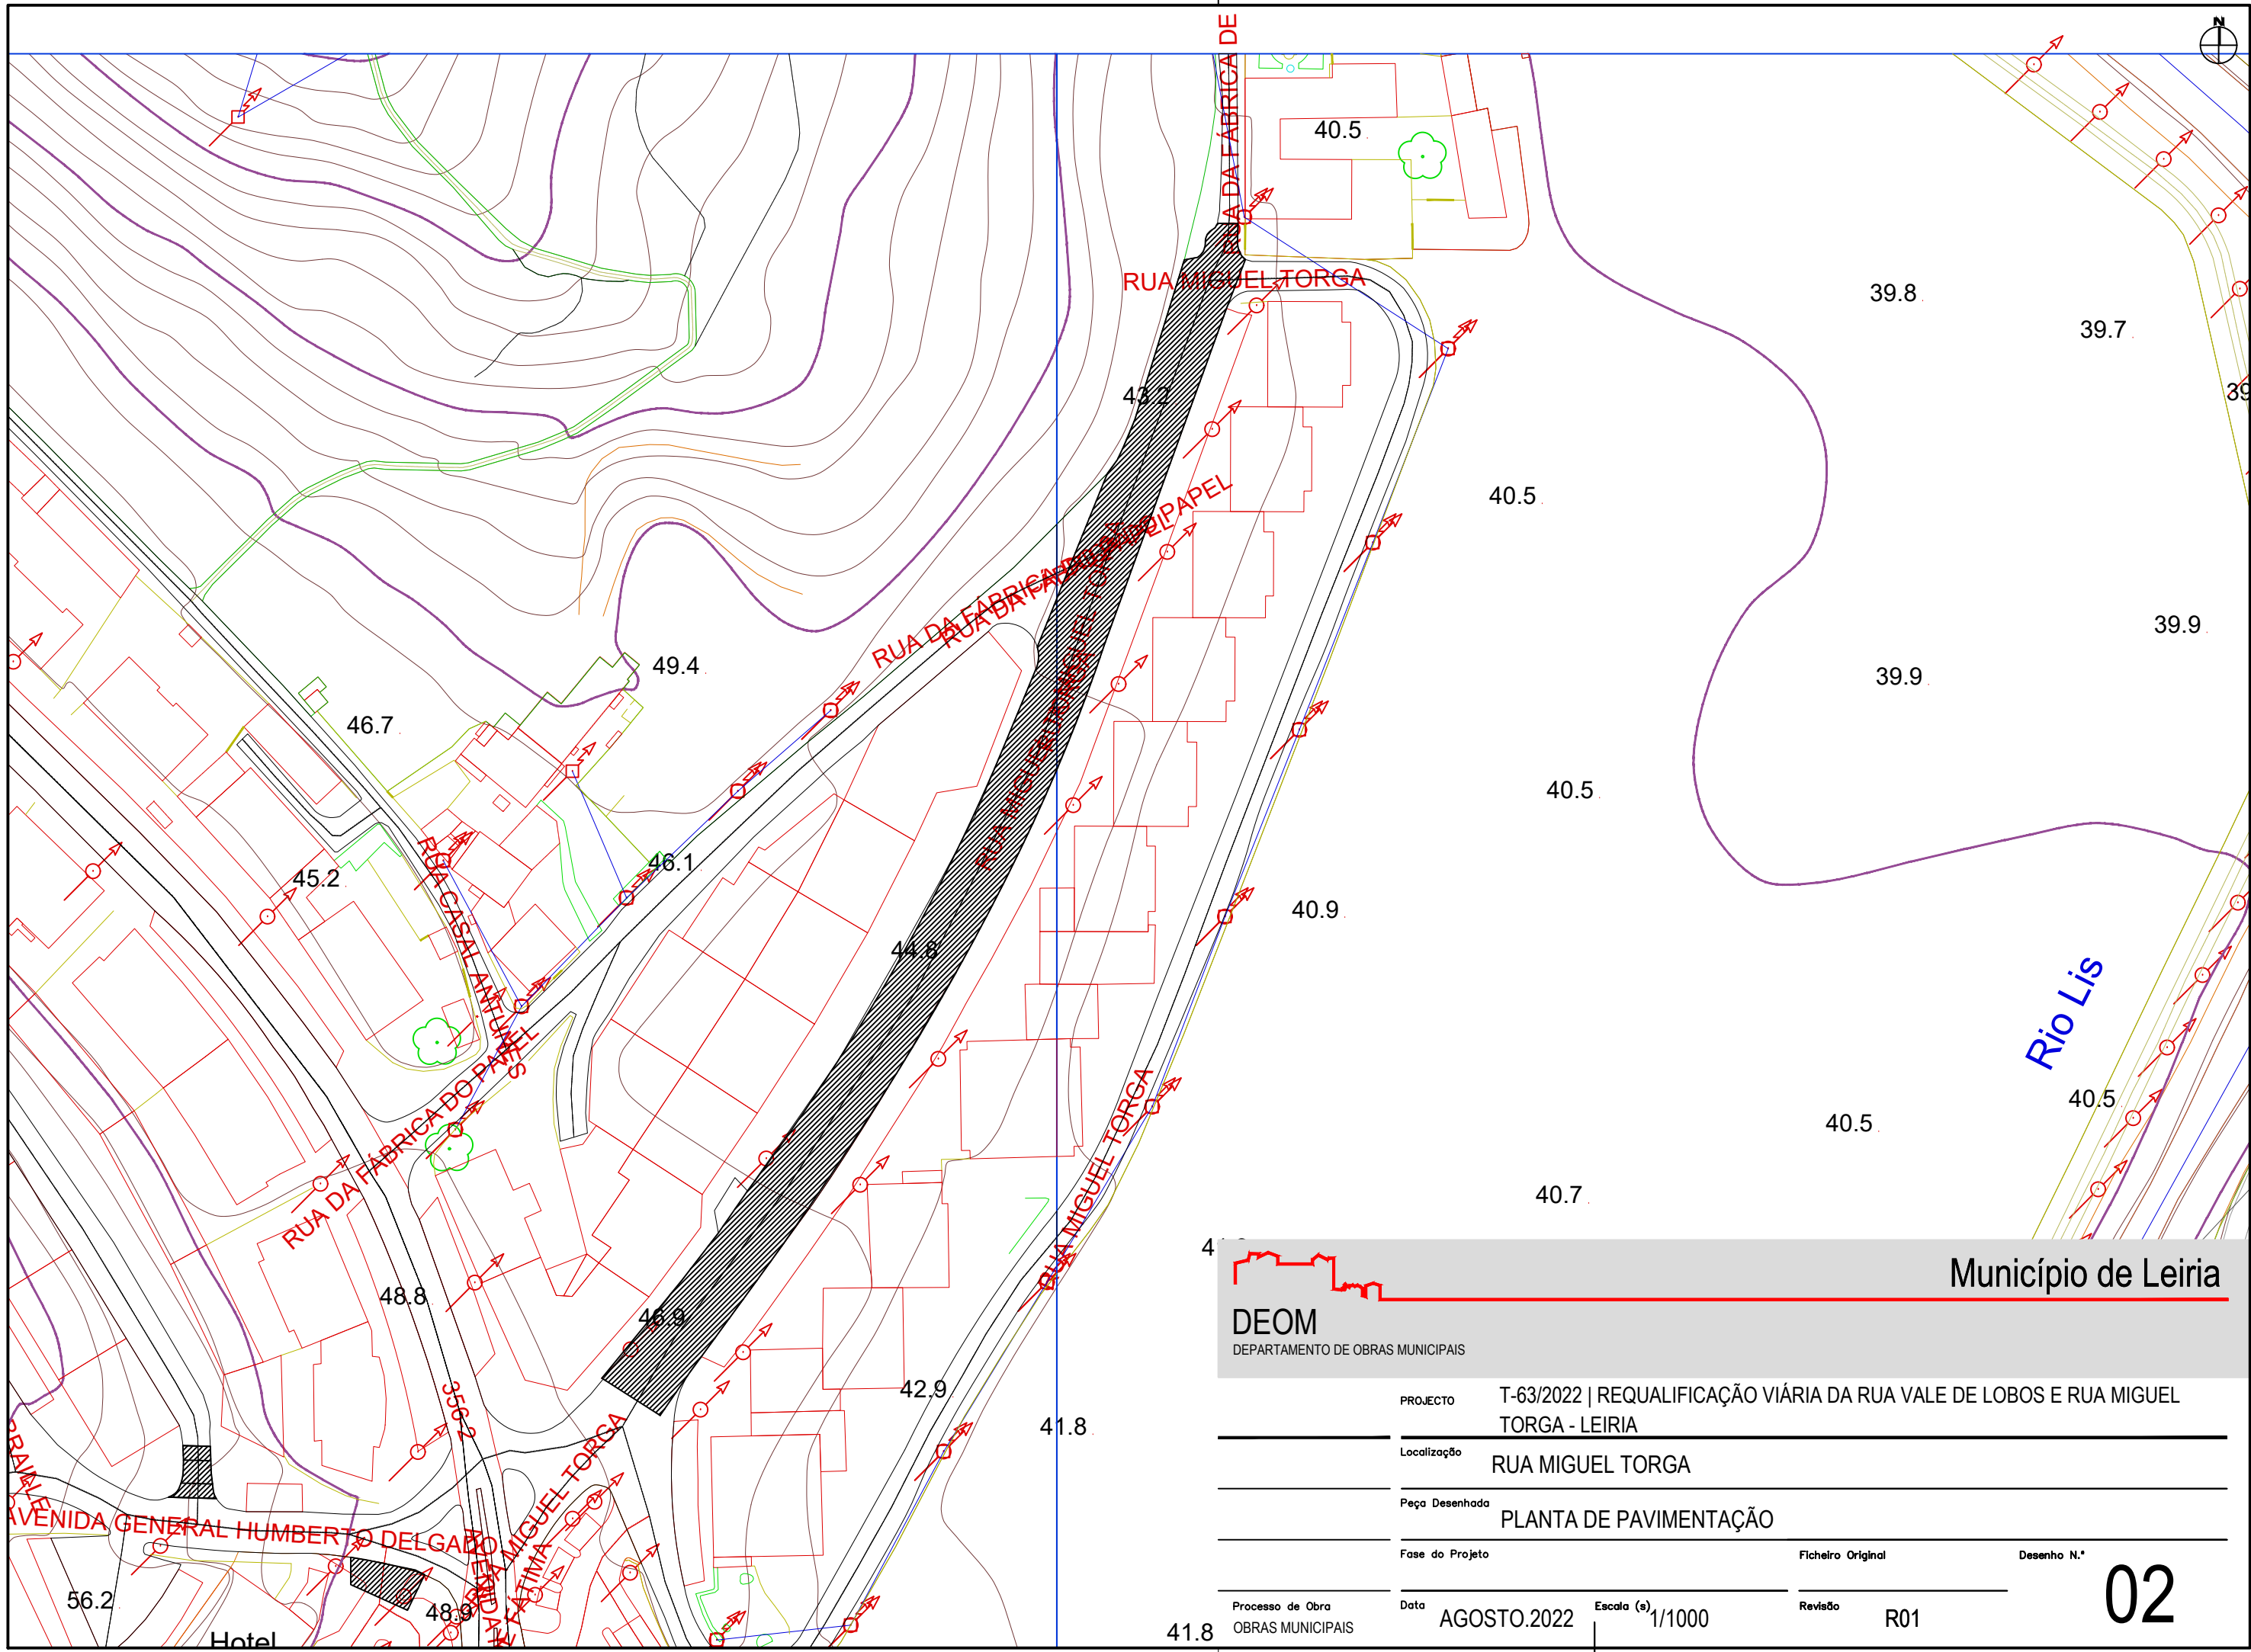



Município de Leiria

DEOM

DEPARTAMENTO DE OBRAS MUNICIPAIS

PROJECTO	T-63/2022 REQUALIFICAÇÃO VIÁRIA DA RUA VALE DE LOBOS E RUA MIGUEL TORGA - LEIRIA		
Localização	RUA MIGUEL TORGA		
Peça Desenhada	PLANTA DE PAVIMENTAÇÃO		
Fase do Projeto	Ficheiro Original	Desenho N.º	
Processo de Obra	Data	Escala (s)	Revisão
OBRAS MUNICIPAIS	AGOSTO.2022	1/1000	R01

02