


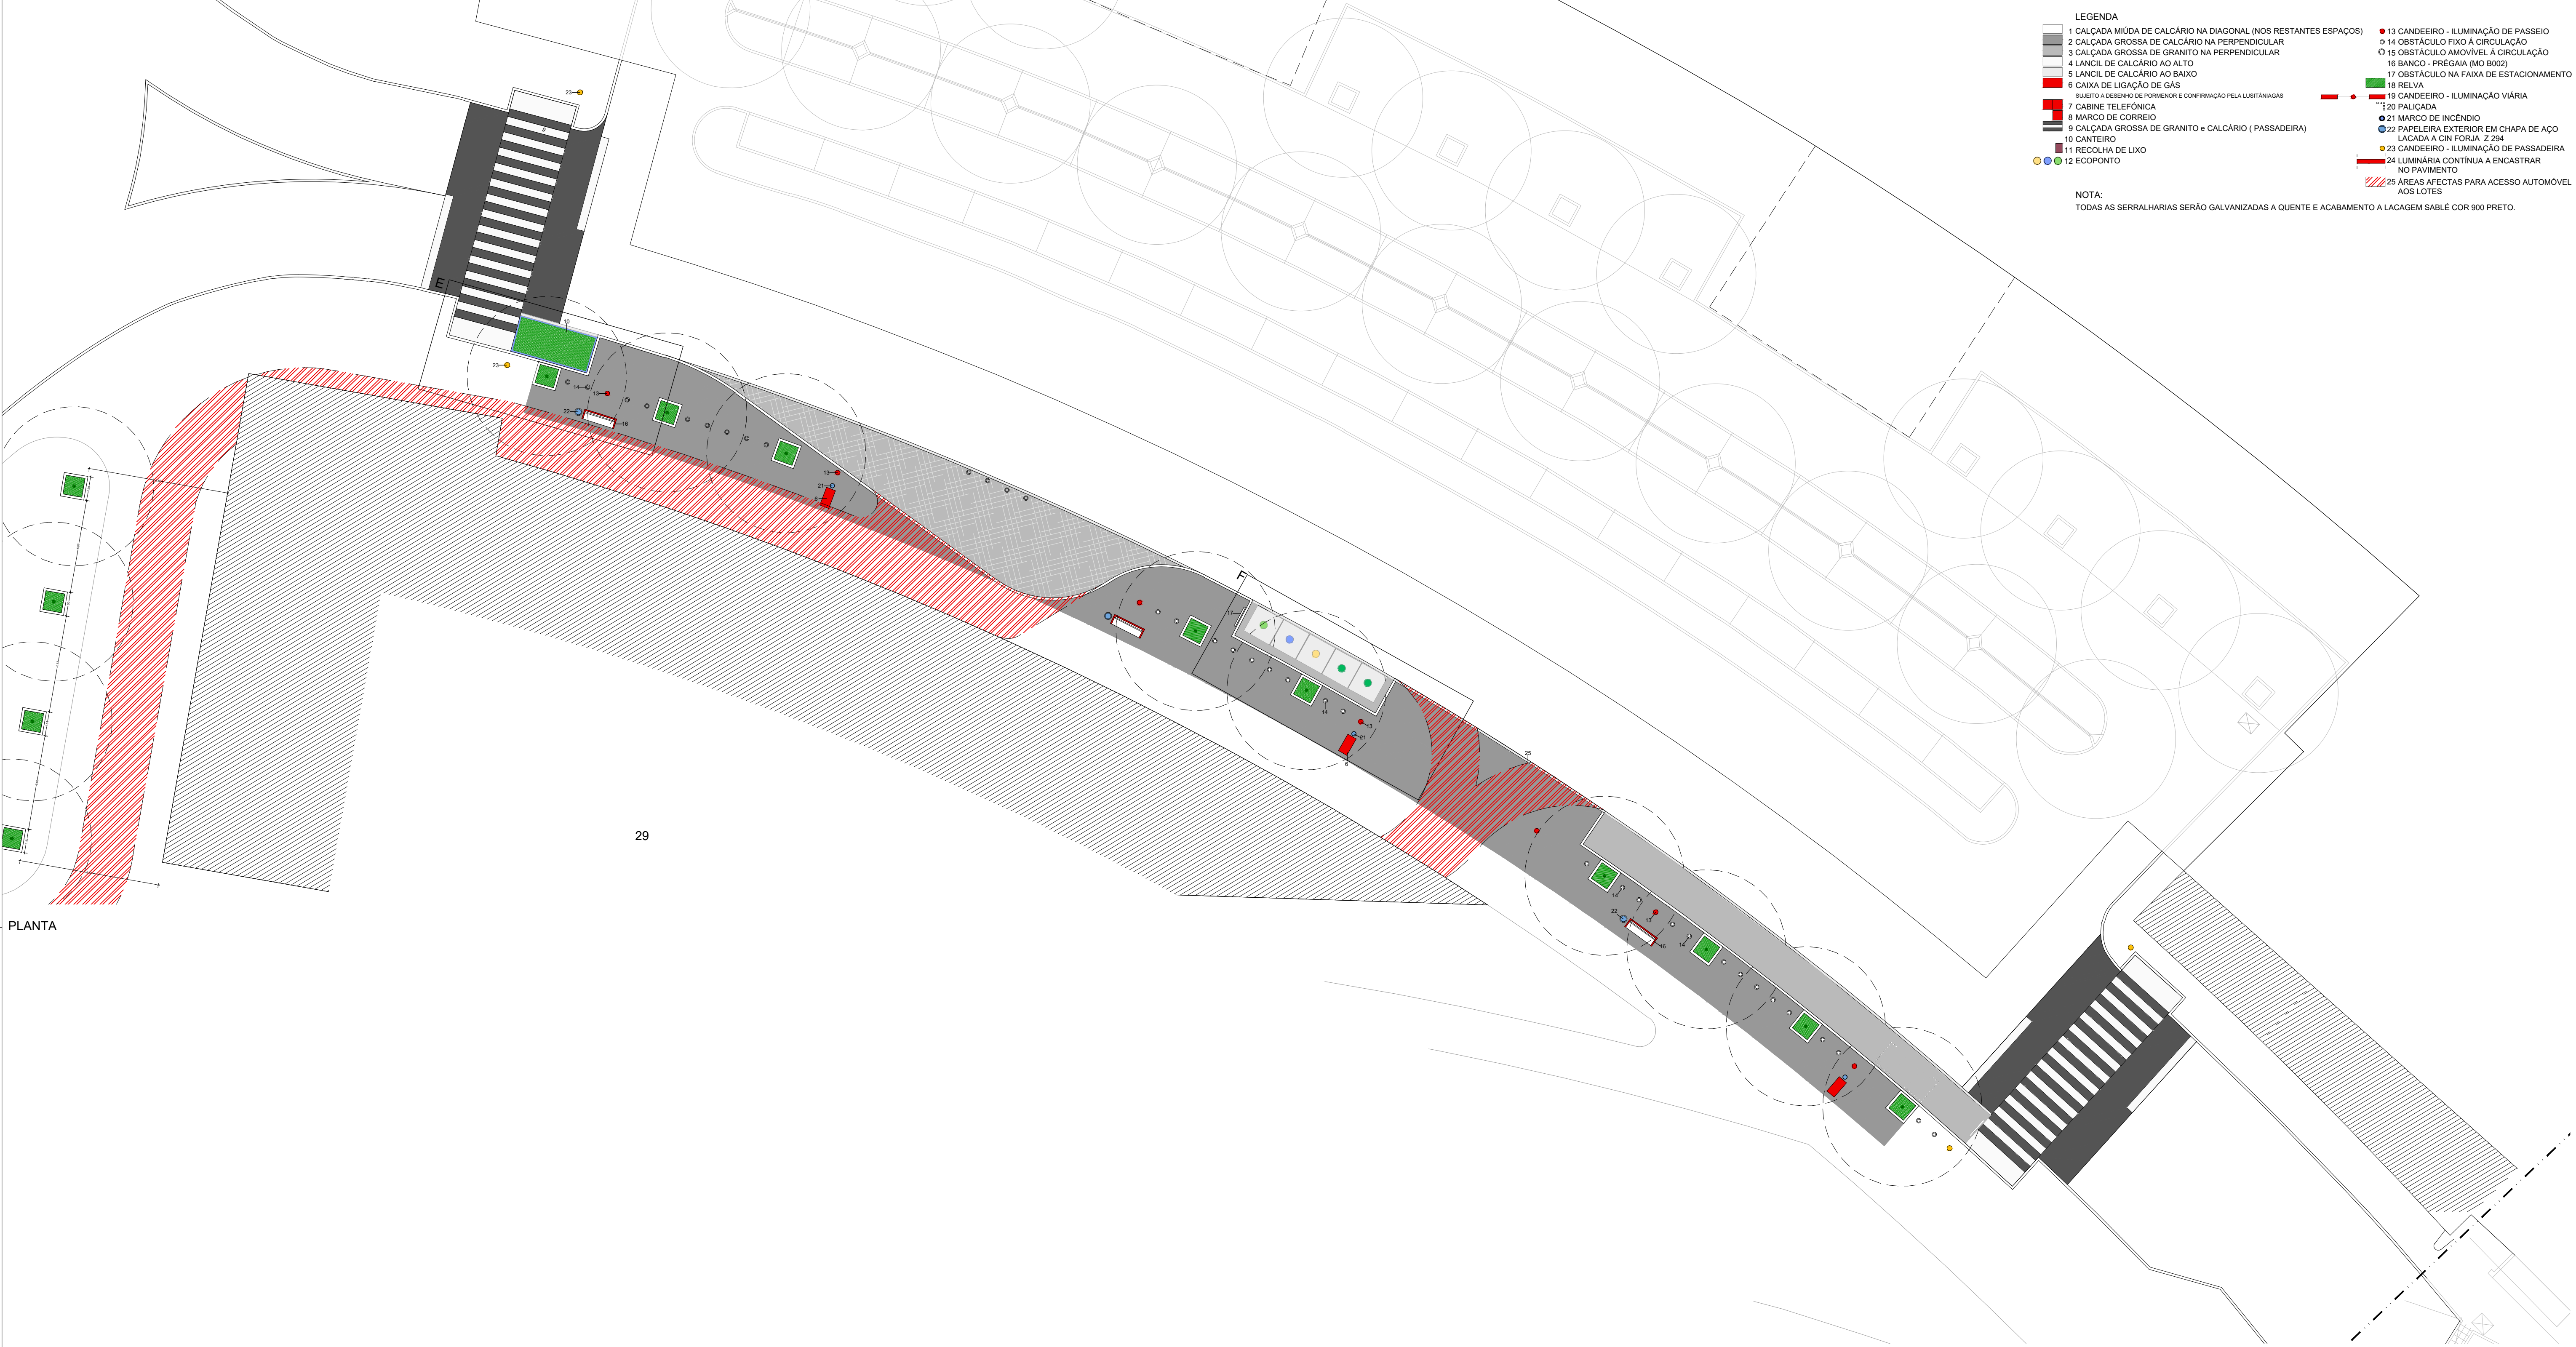

LEGENDA

1 CALÇADA MIÚDA DE CALCÁRIO NA DIAGONAL (NOS RESTANTES ESPAÇOS)

2 CALÇADA GROSSA DE CALCÁRIO NA PERPENDICULAR

3 CALÇADA GROSSA DE GRANITO NA PERPENDICULAR

4 LANCIL DE CALCÁRIO AO ALTO

5 LANCIL DE CALCÁRIO AO BAIXO

6 CAIXA DE LIGAÇÃO DE GÁS

7 CABINE TELEFÓNICA

8 MARCO DE CORREIO

9 CALÇADA GROSSA DE GRANITO e CALCÁRIO (PASSADEIRA)

10 CANTEIRO

11 RECOLHA DE LIXO

12 ECOPONTO

13 CANDEIEIRO - ILUMINAÇÃO DE PASSEIO

14 OBSTÁCULO FIXO À CIRCULAÇÃO

15 OBSTÁCULO AMOVÍVEL À CIRCULAÇÃO

16 BANCO - PREGAIA (MO B002)

17 OBSTÁCULO NA FAIXA DE ESTACIONAMENTO

18 RELVA

19 CANDEIEIRO - ILUMINAÇÃO VIÁRIA

20 PALUÇADA

21 MARCO DE INCÊNDIO

22 PAPELEIRA EXTERIOR EM CHAPA DE AÇO


23 CANDEIEIRO - ILUMINAÇÃO DE PASSADEIRA

24 LUMINÁRIA CONTÍNUA A ENCASTRAR NO PAVIMENTO


25 ÁREAS AFECTAS PARA ACESSO AUTOMÓVEL AOS LOTES

NOTA:
TODAS AS SERRALHARIAS SERÃO GALVANIZADAS A QUENTE E ACABAMENTO A LACAGEM SABLÉ COR 900 PRETO.

PLANTA

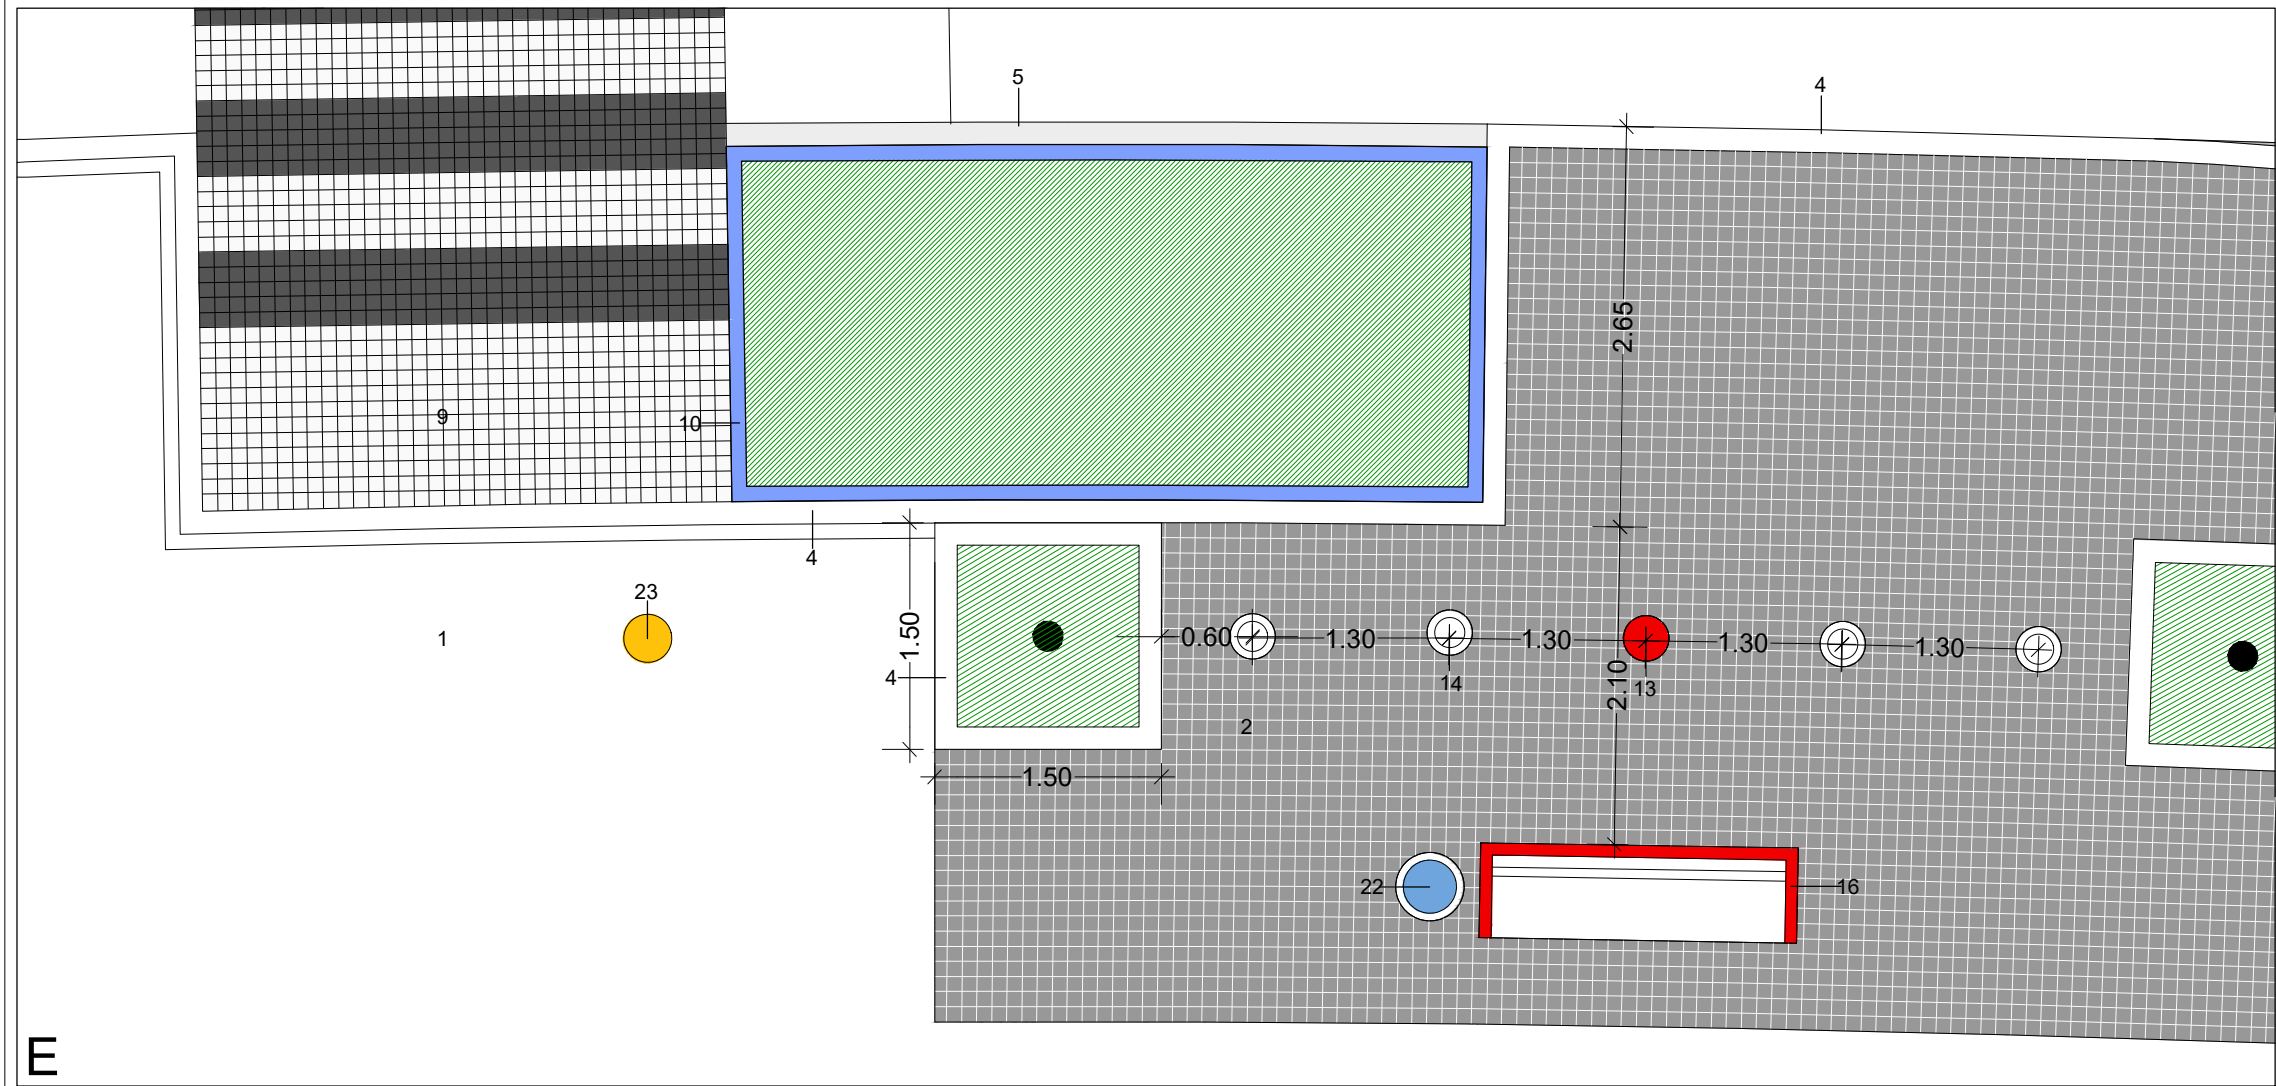

E
PLANTA - esc: 1:50

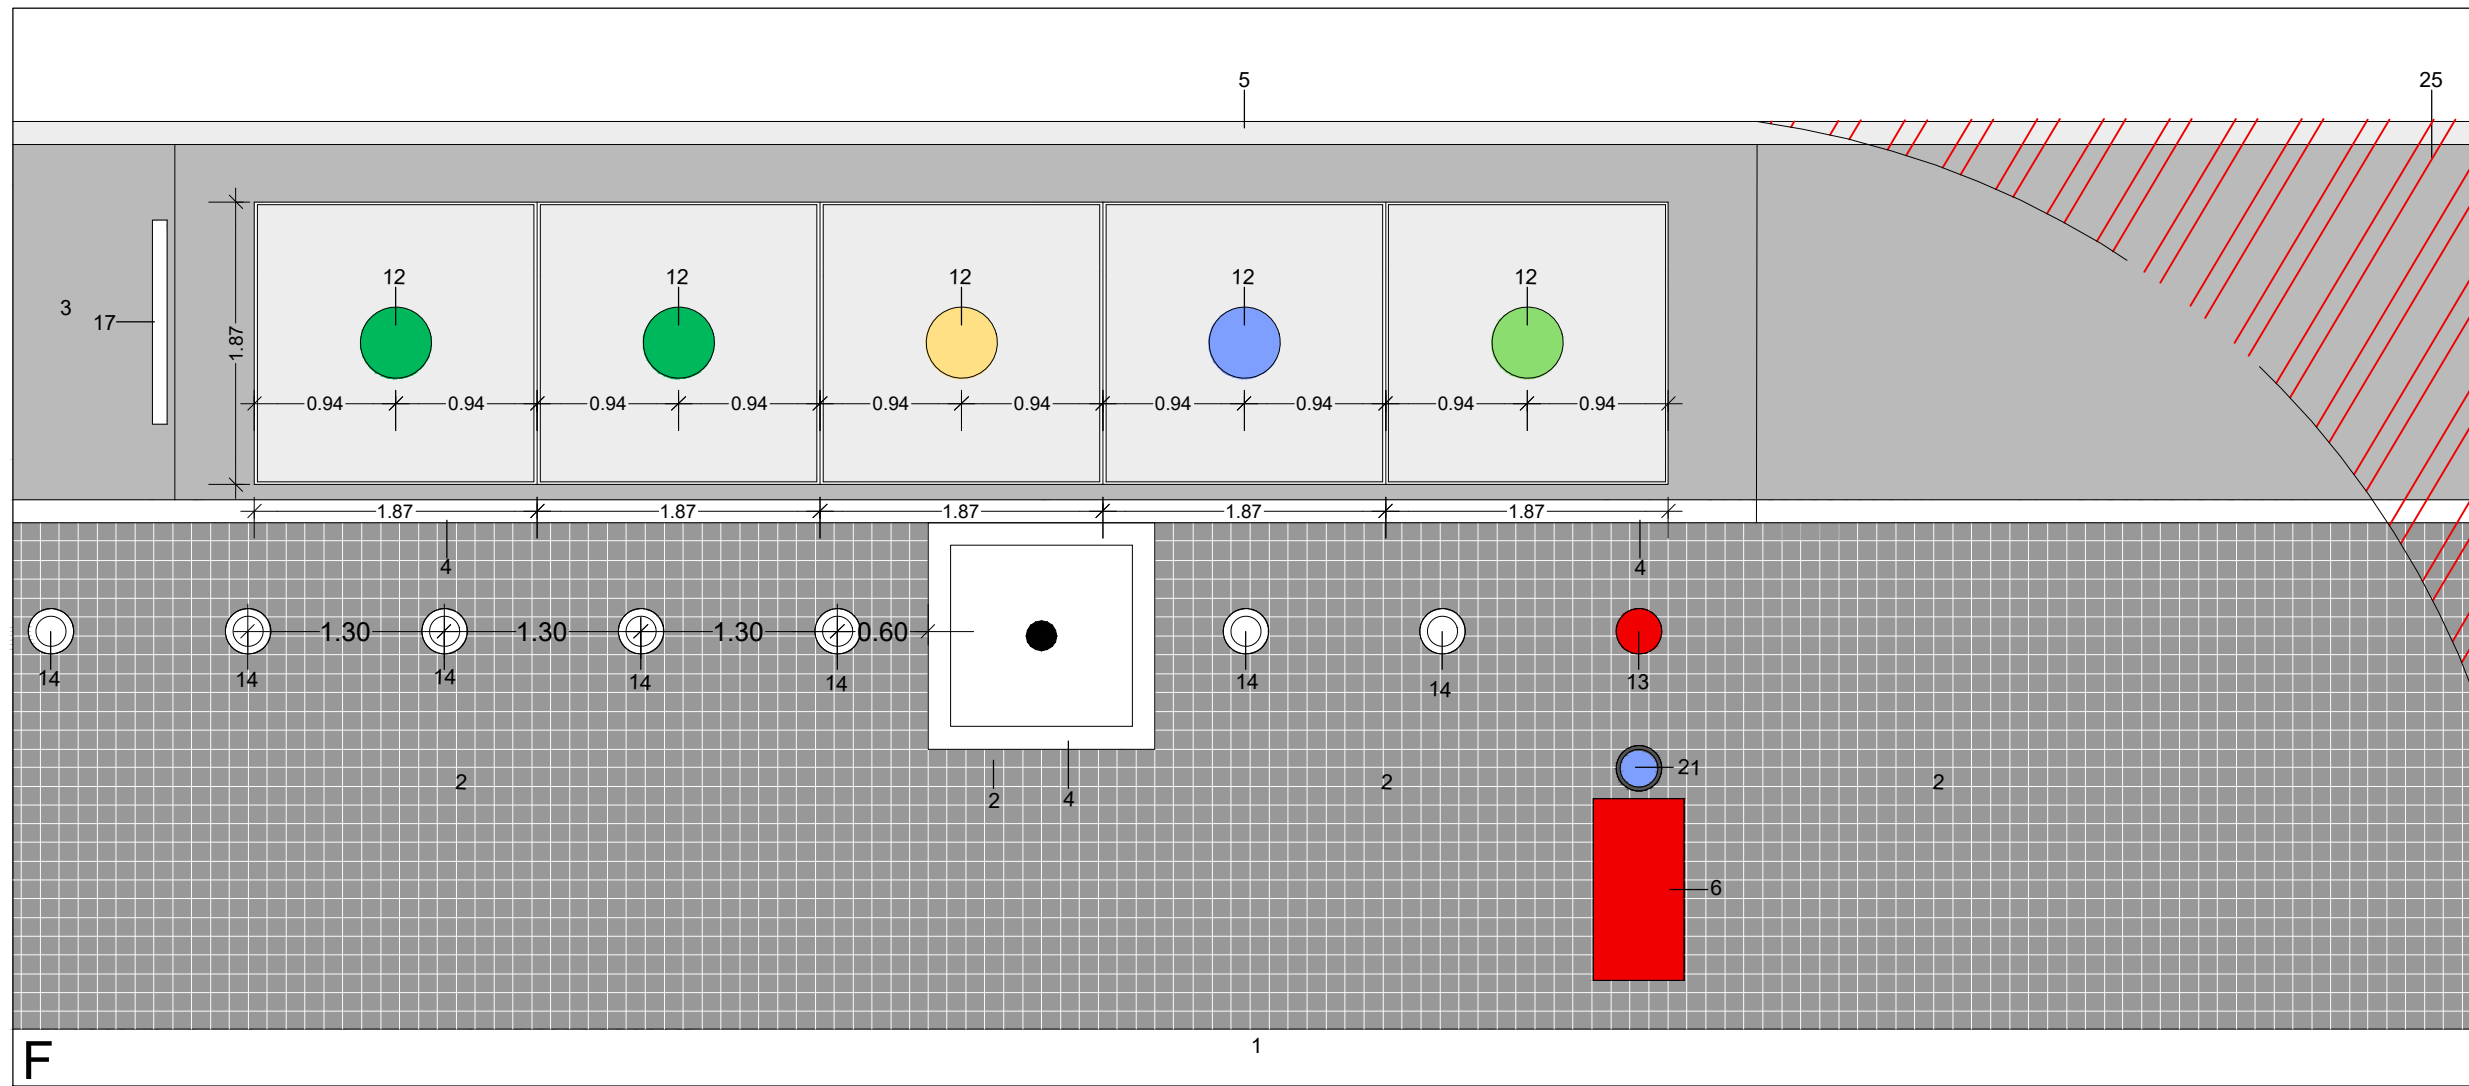

F
PLANTA - esc: 1:50

CÂMARA MUNICIPAL DE LEIRIA

DPGU . DIPOET

DEPARTAMENTO DE PLANEAMENTO E GESTÃO URBANÍSTICA
DIVISÃO DE PLANEAMENTO, ORDENAMENTO E ESTRATÉGIA TERRITORIAL

Autor / Autores do Projecto

Projectado
Outubro . 2010

Desenhado

Verificado

Aprovado

Projecto

PLANO DE PORMENOR DO ARRABALDE DA PONTE

Escala
1:200/1:50

Data
2021/04/21

Peca
Desenhada

ARRANJOS EXTERIORES - TROÇO NASCENTE

Revisão

Disciplina

ARQUITECTURA PAISAGISTA

Localização

UNIÃO DAS FREGUESIAS DE MARRAZES E BAROSA

Desenho n.º

Documento

PPAP.PAI.PB.PL.005.01

Ficheiro

PPAP.PAI.PB.PL.005.01.dwg | versão AUTOCAD 2007

PAI

R01

005