
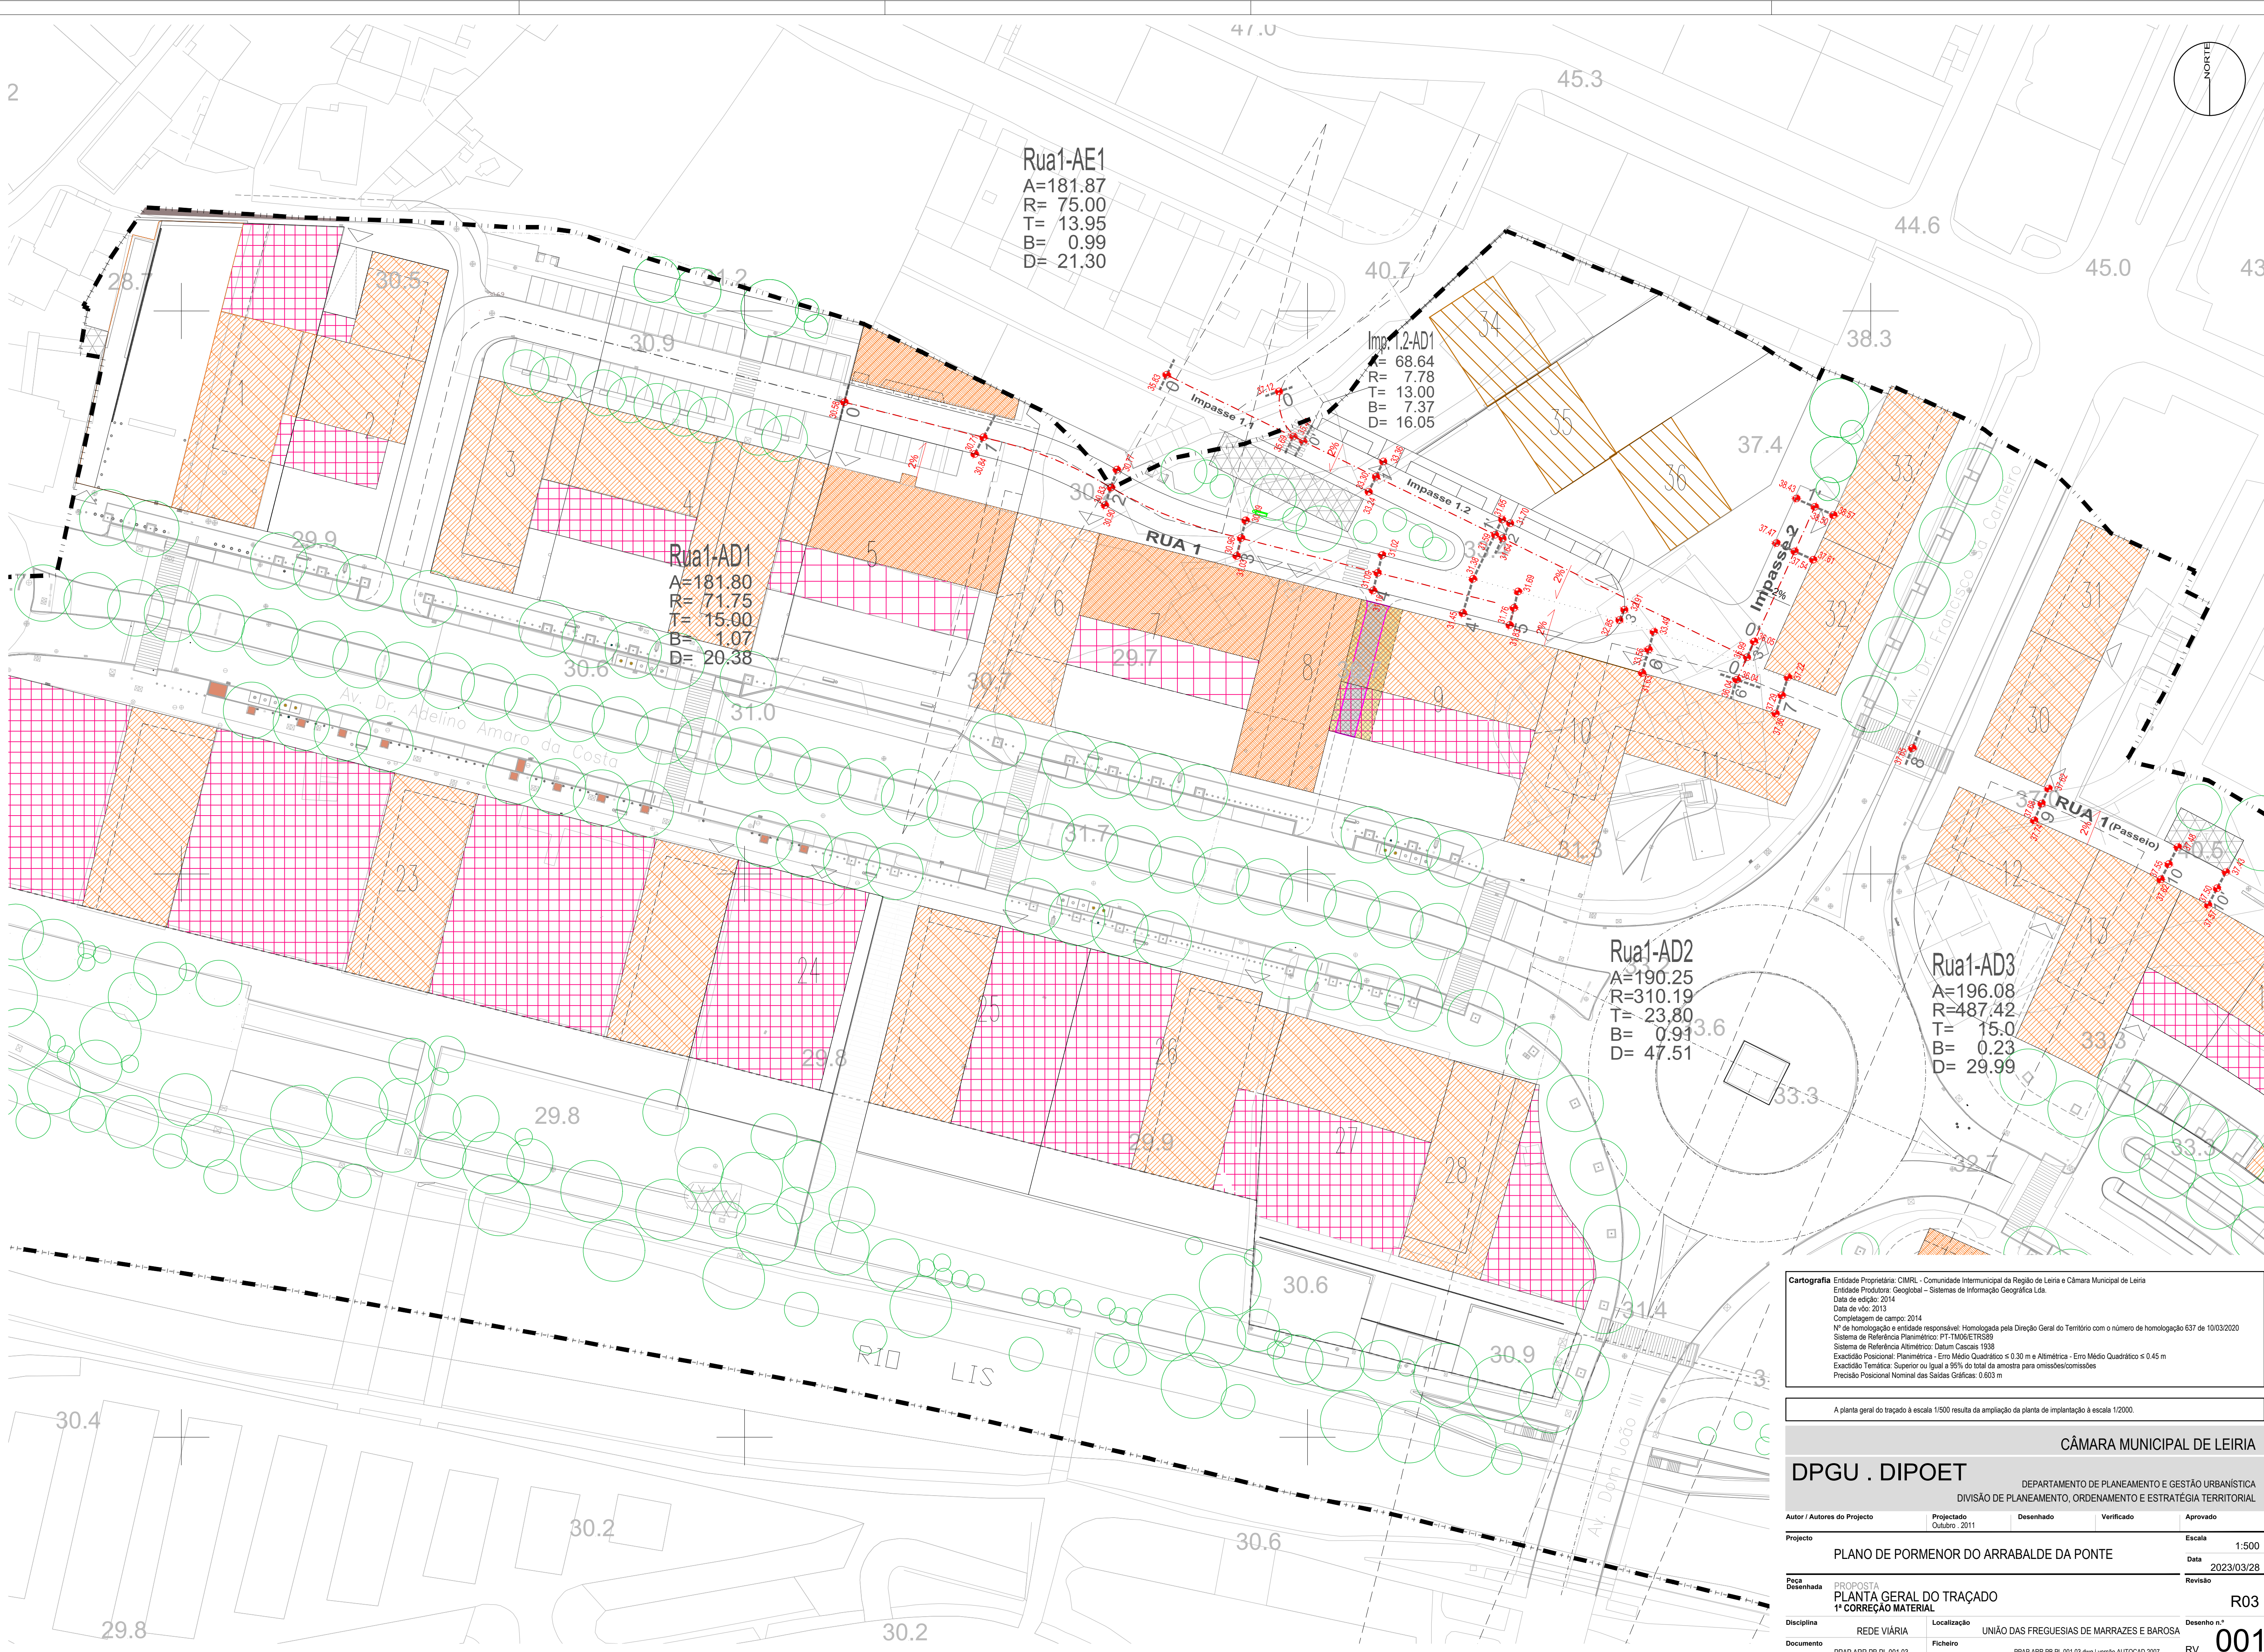


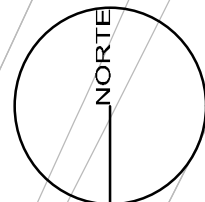

**Cartografia** Entidade Proprietária: CIMRL - Comunidade Intermunicipal da Região de Leiria e Câmara Municipal de Leiria  
Entidade Produtora: Geoglobul - Sistemas de Informação Geográfica Lda.  
Data de edição: 2014  
Data de voo: 2013  
Completagem de campo: 2014  
Nº de homologação e entidade responsável: Homologada pela Direção Geral do Território com o número de homologação 637 de 10/03/2020  
Sistema de Referência Planimétrico: PT-TM06/ETRS89  
Sistema de Referência Altimétrico: Datum Cascaes 1938  
Exactidão Posicional: Planimétrica - Erro Médio Quadrático  $\leq 0.30$  m e Altimétrica - Erro Médio Quadrático  $\leq 0.45$  m  
Exactidão Temática: Superior ou Igual a 95% do total da amostra para omissões/comissões  
Precisão Posicional Nominal das Saídas Gráficas: 0.603 m

A planta geral do traçado à escala 1/500 resulta da ampliação da planta de implantação à escala 1/2000.

**CÂMARA MUNICIPAL DE LEIRIA**  
**DPGU . DIPOET**  
DEPARTAMENTO DE PLANEAMENTO E GESTÃO URBANÍSTICA  
DIVISÃO DE PLANEAMENTO, ORDENAMENTO E ESTRATÉGIA TERRITORIAL

| Autor / Autores do Projecto | Projectado | Desenhado | Verificado | Aprovado |
|-----------------------------|------------|-----------|------------|----------|
|-----------------------------|------------|-----------|------------|----------|

|          |               |  |  |        |
|----------|---------------|--|--|--------|
| Projecto | Outubro, 2011 |  |  | Escala |
|----------|---------------|--|--|--------|

|  |  |  |  |       |
|--|--|--|--|-------|
|  |  |  |  | 1:500 |
|--|--|--|--|-------|

|  |  |  |  |      |
|--|--|--|--|------|
|  |  |  |  | Data |
|--|--|--|--|------|

|  |  |  |  |            |
|--|--|--|--|------------|
|  |  |  |  | 2023/03/28 |
|--|--|--|--|------------|

|  |  |  |  |         |
|--|--|--|--|---------|
|  |  |  |  | Revisão |
|--|--|--|--|---------|

|  |  |  |  |  |
|--|--|--|--|--|
|  |  |  |  |  |
|--|--|--|--|--|

|  |  |  |  |  |
|--|--|--|--|--|
|  |  |  |  |  |
|--|--|--|--|--|

**PROPOSTA**  
**PLANTA GERAL DO TRACADO**  
**1ª CORREÇÃO MATERIAL**

Disciplina: REDE VIÁRIA  
Localização: UNIÃO DAS FREGUESIAS DE MARRAZES E BAROSA  
Documento: PPAP.ARR.PB.PL.001.03  
Ficheiro: PPAP.ARR.PB.PL.001.03.dwg | versão AUTOCAD 2007

Desenho n.º

R03

RV

001