


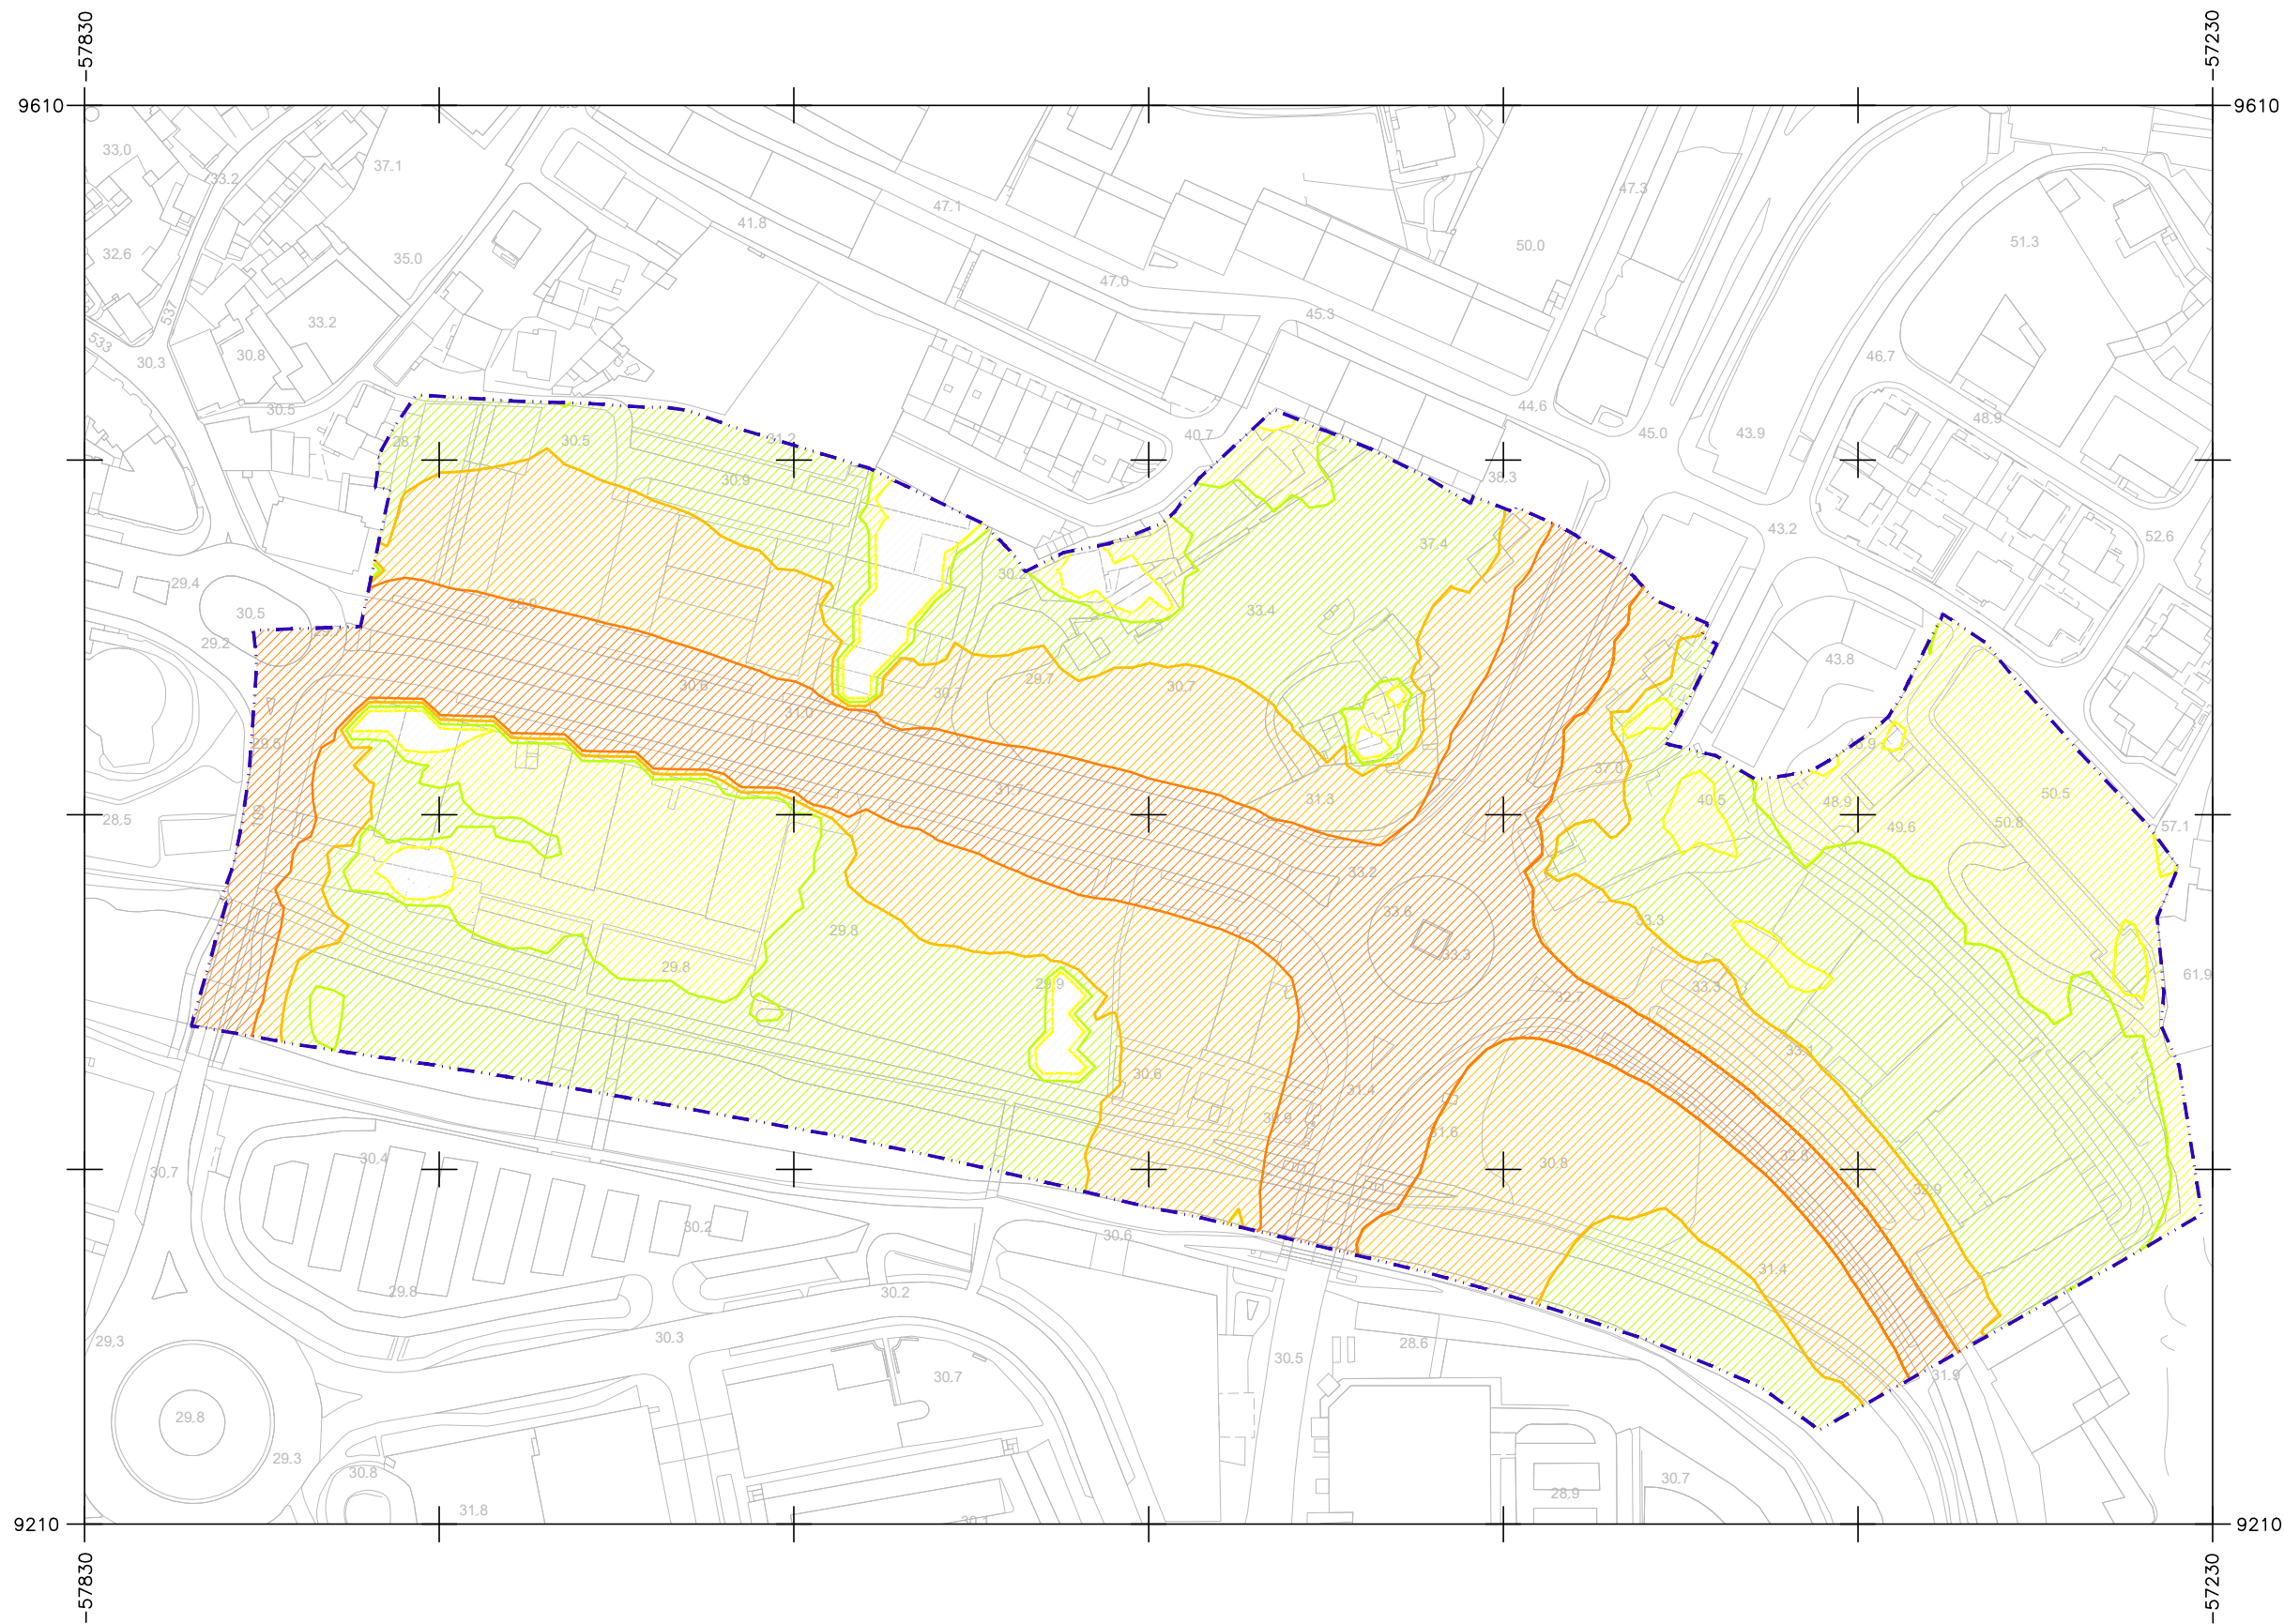

LEGENDA

----- Limite do plano de pormenor

Ln < 45 dB(A)

45 dB(A) < Ln < 50dB(A)

50 dB(A) < Ln < 55 dB(A)

55 dB(A) < Ln < 60 dB(A)

Ln > 60 dB(A)

**Cartografia** Entidade Proprietária: CIMRL - Comunidade Intermunicipal da Região de Leiria e Câmara Municipal de Leiria  
Entidade Produtora: Geoglobal – Sistemas de Informação Geográfica Lda.  
Data de edição: 2014  
Data de voo: 2013  
Completagem de campo: 2014  
Nº de homologação e entidade responsável: Homologada pela Direção Geral do Território com o número de homologação 637 de 10/03/2020  
Sistema de Referência Planimétrico: PT-TM06/ETRS89  
Sistema de Referência Altimétrico: Datum Cascais 1938  
Exactidão Posicional: Planimétrica - Erro Médio Quadrático ≤ 0.30 m e Altimétrica - Erro Médio Quadrático ≤ 0.45 m  
Exactidão Temática: Superior ou Igual a 95% do total da amostra para omissões/comissões  
Precisão Posicional Nominal das Saídas Gráficas: 0.854 m

CÂMARA MUNICIPAL DE LEIRIA

DPGU . DIPOET

DEPARTAMENTO DE PLANEAMENTO E GESTÃO URBANÍSTICA  
DIVISÃO DE PLANEAMENTO, ORDENAMENTO E ESTRATÉGIA TERRITORIAL

|                                          |                               |             |                                                 |                    |
|------------------------------------------|-------------------------------|-------------|-------------------------------------------------|--------------------|
| Autor / Autores do Projecto              | Projectado<br>Novembro . 2011 | Desenhado   | Verificado                                      | Aprovado           |
| Projecto                                 |                               |             |                                                 | Escala<br>1:2000   |
| PLANO DE PORMENOR DO ARRABALDE DA PONTE  |                               |             |                                                 | Data<br>2021/04/21 |
| Peça<br>Desenhada                        |                               |             |                                                 | Revisão            |
| PLANTA DE RUÍDO Á COTA 4M - Indicador Ln |                               |             |                                                 | R02                |
| Disciplina                               | ARQUITECTURA                  | Localização | UNIÃO DAS FREGUESIAS DE MARRAZES E BAROSA       |                    |
| Documento                                | PPAP.ARQ.PB.PL.022.02         | Ficheiro    | PPAP.ARQ.PB.PL.022.02.dwg   versão AUTOCAD 2007 |                    |

Desenho n.º  
ARQ 022