


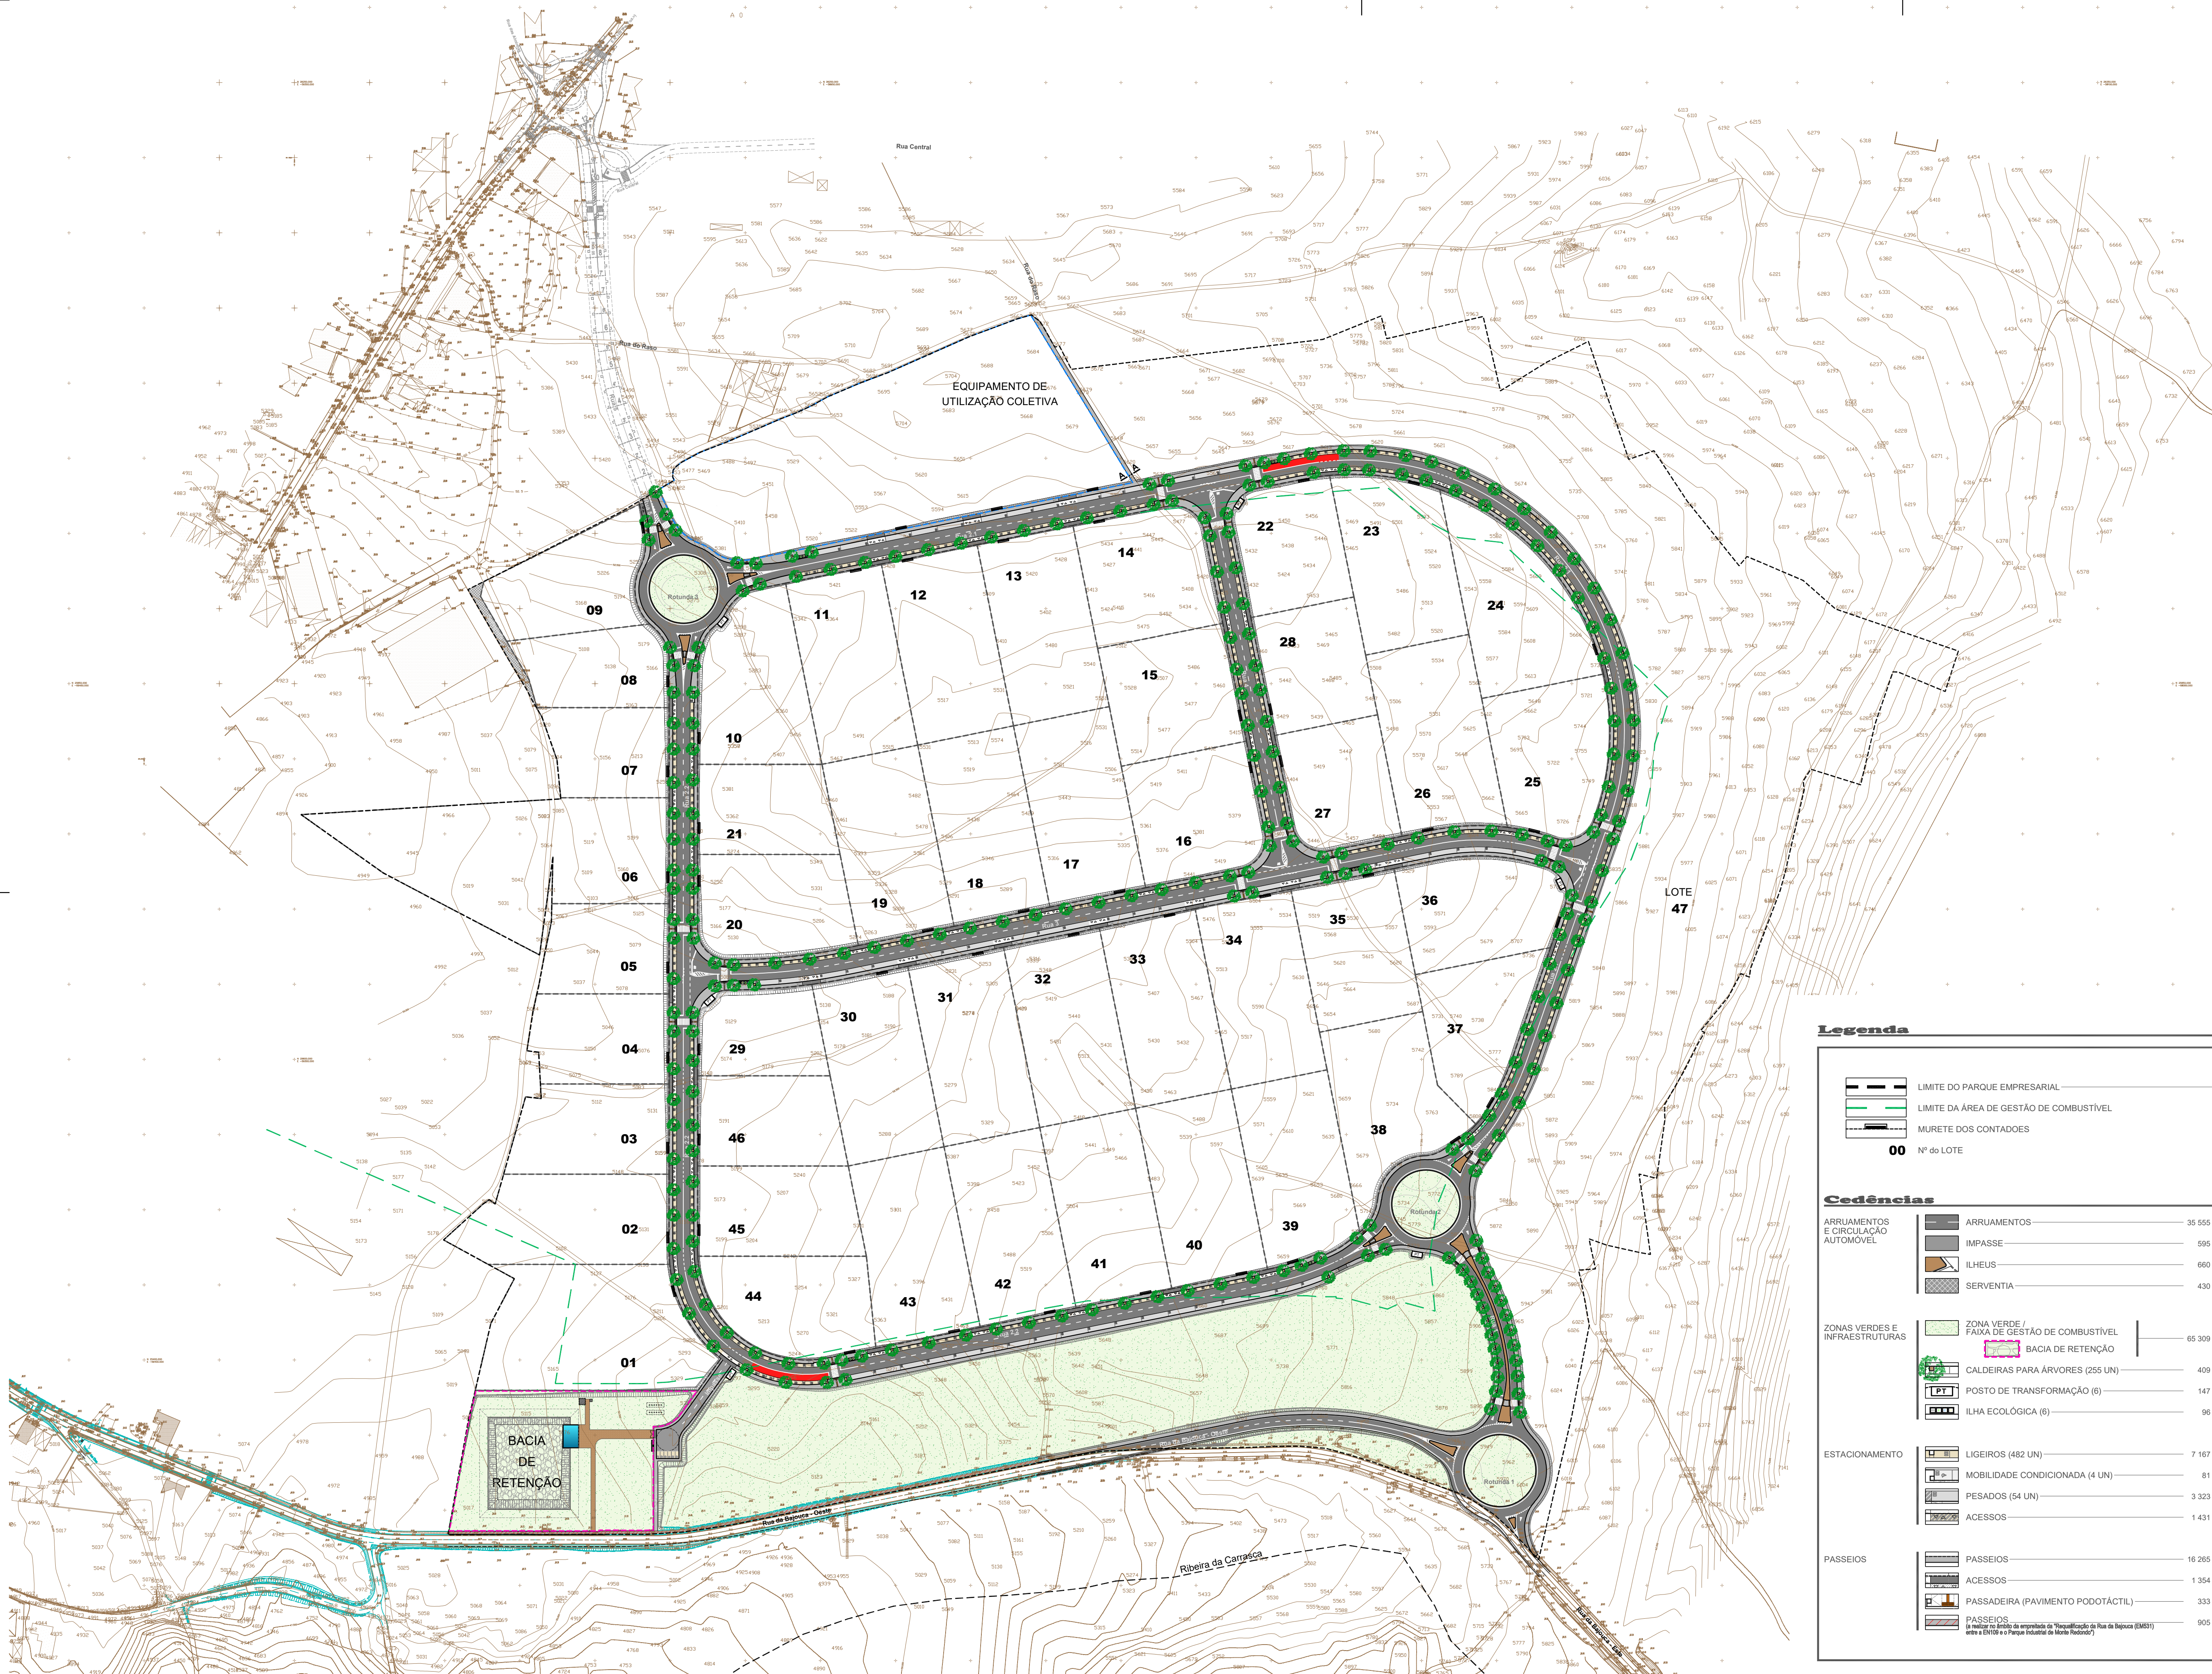

Legenda

00

Nº do LOTE

Cedências

ARRUAMENTOS E CIRCULAÇÃO AUTOMÓVEL

ARRUAMENTOS

35 555 m²

IMPASSE

595 m²

ILHEUS

660 m²

SERVENTIA

430 m²

37 240 m²

ZONAS VERDES E INFRAESTRUTURAS

ZONA VERDE / FAIXA DE GESTÃO DE COMBUSTÍVEL

65 309 m²

BACIA DE RETENÇÃO

409 m²

CALDEIRAS PARA ÁRVORES (255 UN)

147 m²

POSTO DE TRANSFORMAÇÃO (6)

96 m²

134 060 m²

ESTACIONAMENTO

LIGEIOS (482 UN)

7 167 m²

MOBILIDADE CONDICIONADA (4 UN)

81 m²

PESADOS (54 UN)

3 323 m²

ACESSOS

1 431 m²

12 002 m²

PASSEIOS

PASSEIOS

16 265 m²

ACESSOS

1 354 m²

PASSADEIRA (PAVIMENTO PODOTÁCTIL)

333 m²

PASSEIOS

905 m²

18 857 m²

(a realizar no âmbito da empreitada de "Requalificação da Rua da Biquica (EMSI) entre a EN1708 e o Parque Industrial de Monte Redondo")

A738\_URB-A03\_18-20 CED-SINT-FABE\_2023\_AUL-040  
2023 JUL



PARQUE EMPRESARIAL DE MONTE REDONDO

|            |             |          |
|------------|-------------|----------|
| Julho 2023 | substitui   | A738     |
| data       |             | processo |
|            |             | 1:2 000  |
|            |             | escala   |
| desenhou   | substituído |          |

PARQUE EMPRESARIAL DE MONTE REDONDO - LICENCIAMENTO  
Monte Redondo - Leiria  
obra / local



URBANISMO  
PLANTA DE CEDÊNCIAS  
designação