


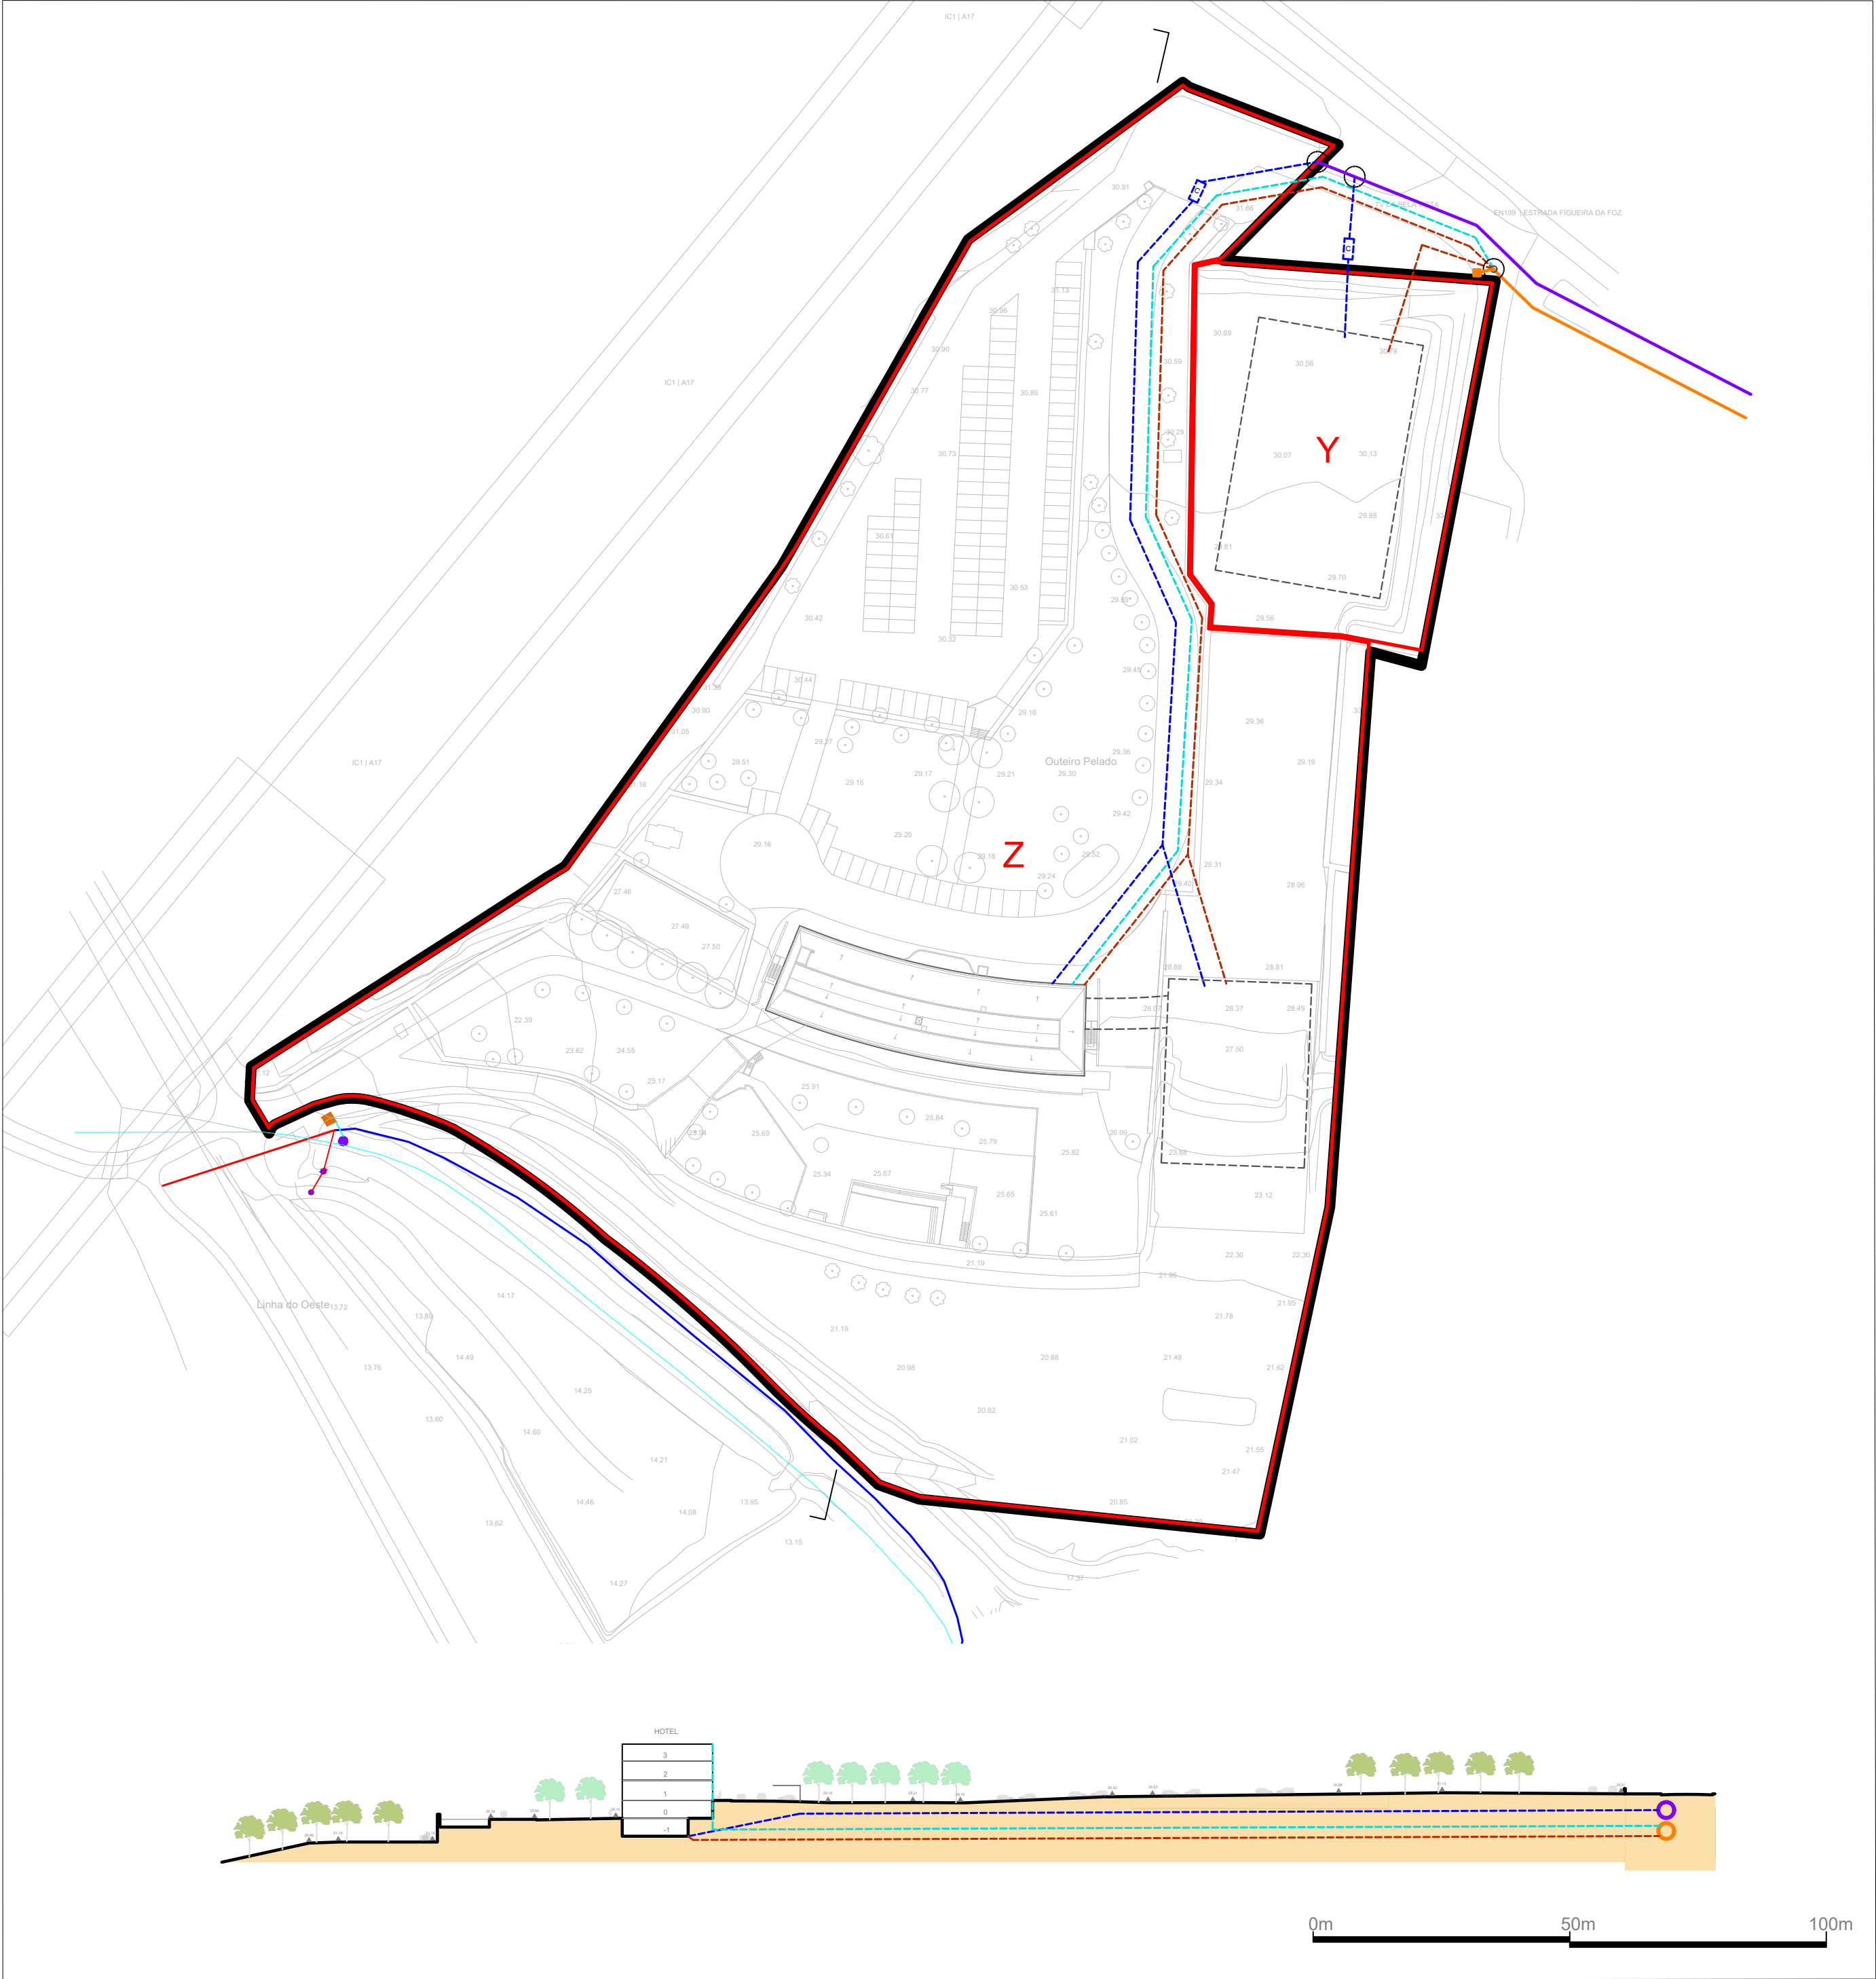

LEGENDA

Curvas de nível

Límite da área de intervenção do PPOP

Árvores

Polígono de implantação

Linha de auga

Indicação perfil

Nova divisão parcelaria Y e Z

Vala 286

Ph vala 286

Conduta rega (subterrânea)

Conduta de compressão (aérea)

Poço bombagem

Caixas rega

EE pires caseta

REDE DE AUGA

Rede abastecimento público
VRP Regueira de Pontes
Diâmetro 90cm PVC

Rede privada de abastecimento

Rede pública de drenagem
Diâmetro 200cm PVC

Rede privada de esgotos

Rede de pluviais

Vista em corte tubagem rede pública de abastecimento

Vista em corte tubagem rede pública de drenagem


Contador de água

Ligação rede privada-rede pública

Camara de visita (pública)

Camara de ramal de esgotos (pública)

HOTEL LISOTEL

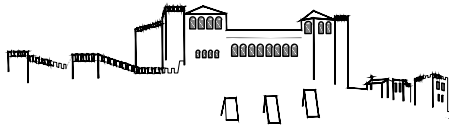

MUNICÍPIO DE LEIRIA

PLANO DE PORMENOR DO OUTEIRO PELADO

PPOP

PERFIL E TRAÇADO DAS INFRAESTRUTURAS

13



Florindo Belo Marques
Iria Ibáñez Vilar
Rui Florentino

CARTOGRAFIA
Entidade produtora: Socarto- Sociedade de Levantamentos Topo Cartográficos,Lda.
Entidade proprietária: Tubofuro SA
Data de Edição: fevereiro de 2022
Data de voo: 30/12/2021
Completagem de Campo: 04/01/2022
Nº de homologação e entidade responsável: Proc.5085, DGT, 09-06-2022

Sistema de referência planimétrico: PT-TM06/ETRS 89
Sistema de referência altimétrico – Datum altimétrico – Marégrafo de Cascais
Exatidão Posicional Planimétrica 0,30 m
Exatidão Altimétrica 0,40m
Exatidão Temática % admissível de erros de classificação inferior a 5%
Limite administrativo conforme a CAOP 2022

JULHO 2023

VERSÃO PRELIMINAR



ESCALA 1:1000