



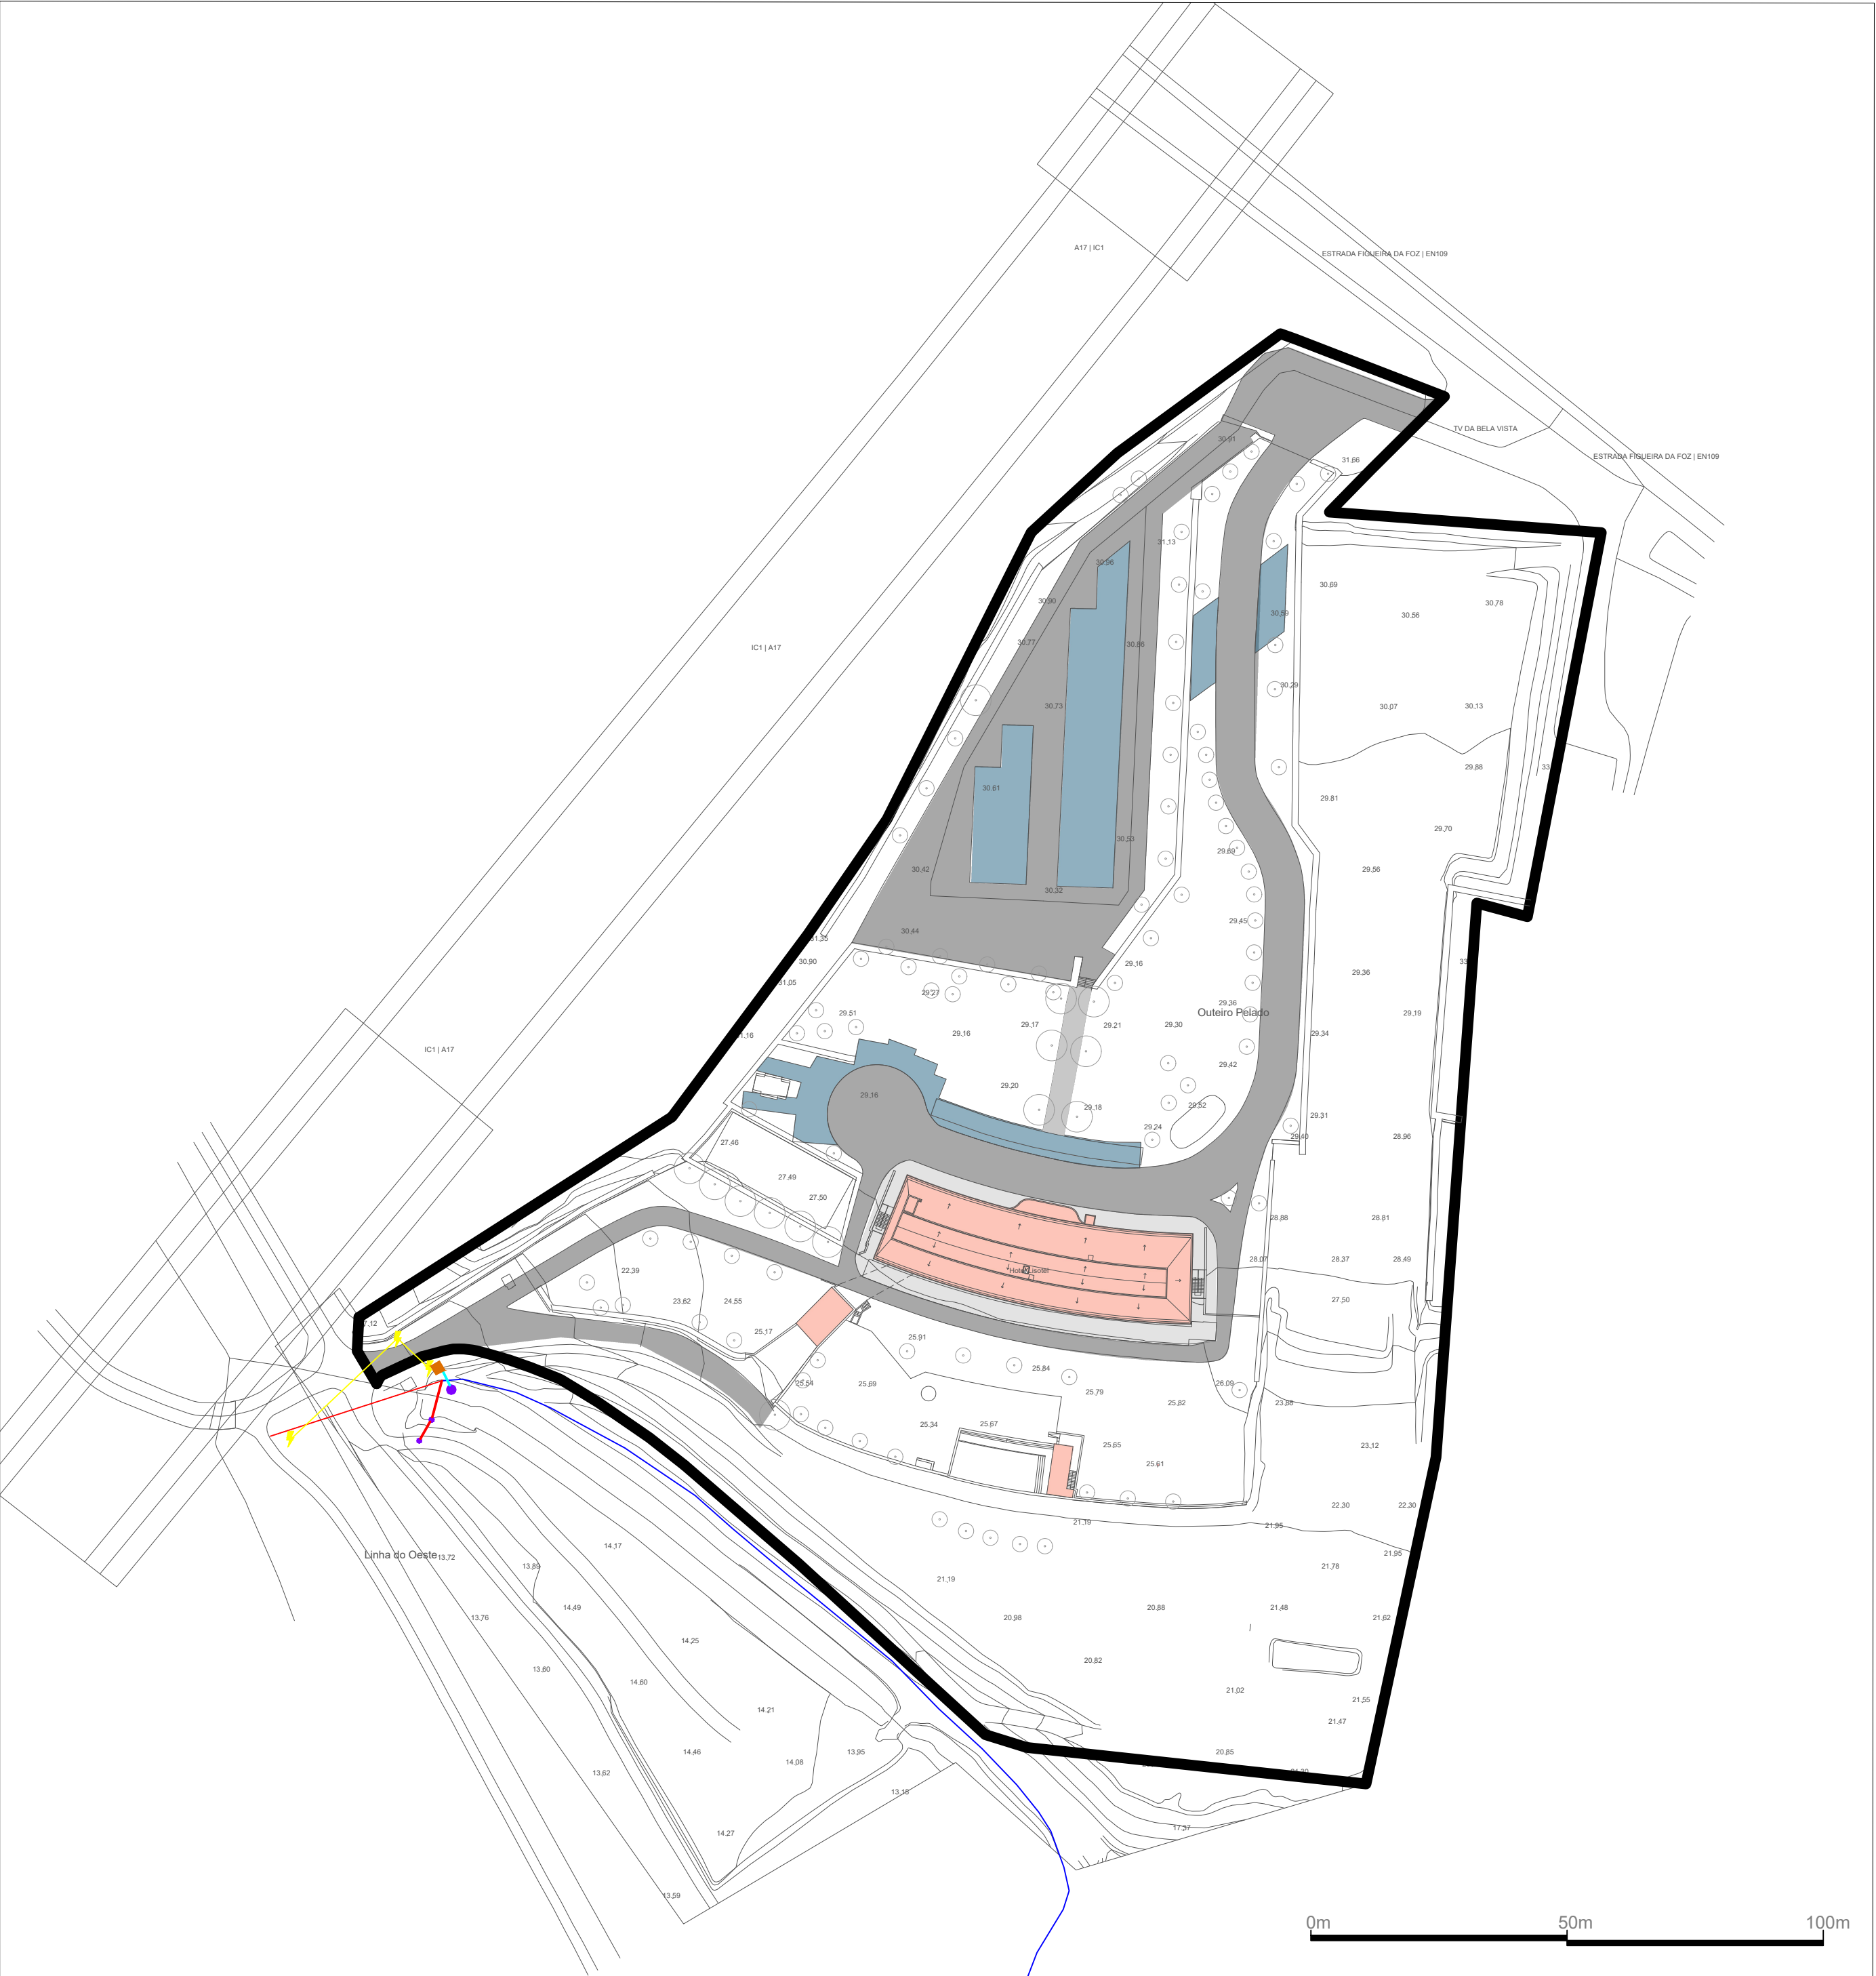

- LEGENDA**
- Límite da área de intervenção do PPOP
 - Edifícios de uso turístico
 - Vias - Faixa de rodagem
 - Vias - Acesso pedonal/ Passeios
 - Vias - Estacionamento
 - Vala 286
 - Ph vala 286
 - Conduta rega (subterrânea)
 - Conduta de compressão (aérea)
 - Poço bombagem
 - Caixas rega
 - EE pires caseta
 - Baixada energia eléctrica
 - Caixa baixada energia eléctrica

HOTEL LISOTEL

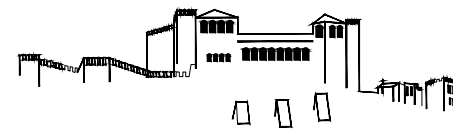

MUNICÍPIO DE LEIRIA

PLANO DE PORMENOR DO OUTEIRO PELADO


PPOP

PLANTA DE SITUAÇÃO EXISTENTE

5



Florindo Belo Marques
Iria Ibáñez Vilar
Rui Florentino

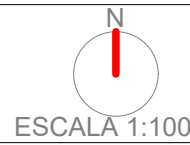

CARTOGRAFIA
Entidade produtora: Socarto- Sociedade de Levantamentos Topo Cartográficos Lda.
Entidade proprietária: Tubofuro SA
Data de Edição: fevereiro de 2022
Data de voo: 30/12/2021
Completagem de Campo: 04/01/2022
Nº de homologação e entidade responsável: Proc.5085, DGT, 09-06-2022

Sistema de referência planimétrico: PT-TM06/ETRS 89
Sistema de referência altimétrico – Datum altimétrico – Marégrafo de Cascais
Exatidão Posicional Planimétrica 0,30 m
Exatidão Altimétrica 0,40m
Exatidão Temática % admissível de erros de classificação inferior a 5%
Limite administrativo conforme a CAOP 2022

JULHO 2023

PROPOSTA DE PLANO