


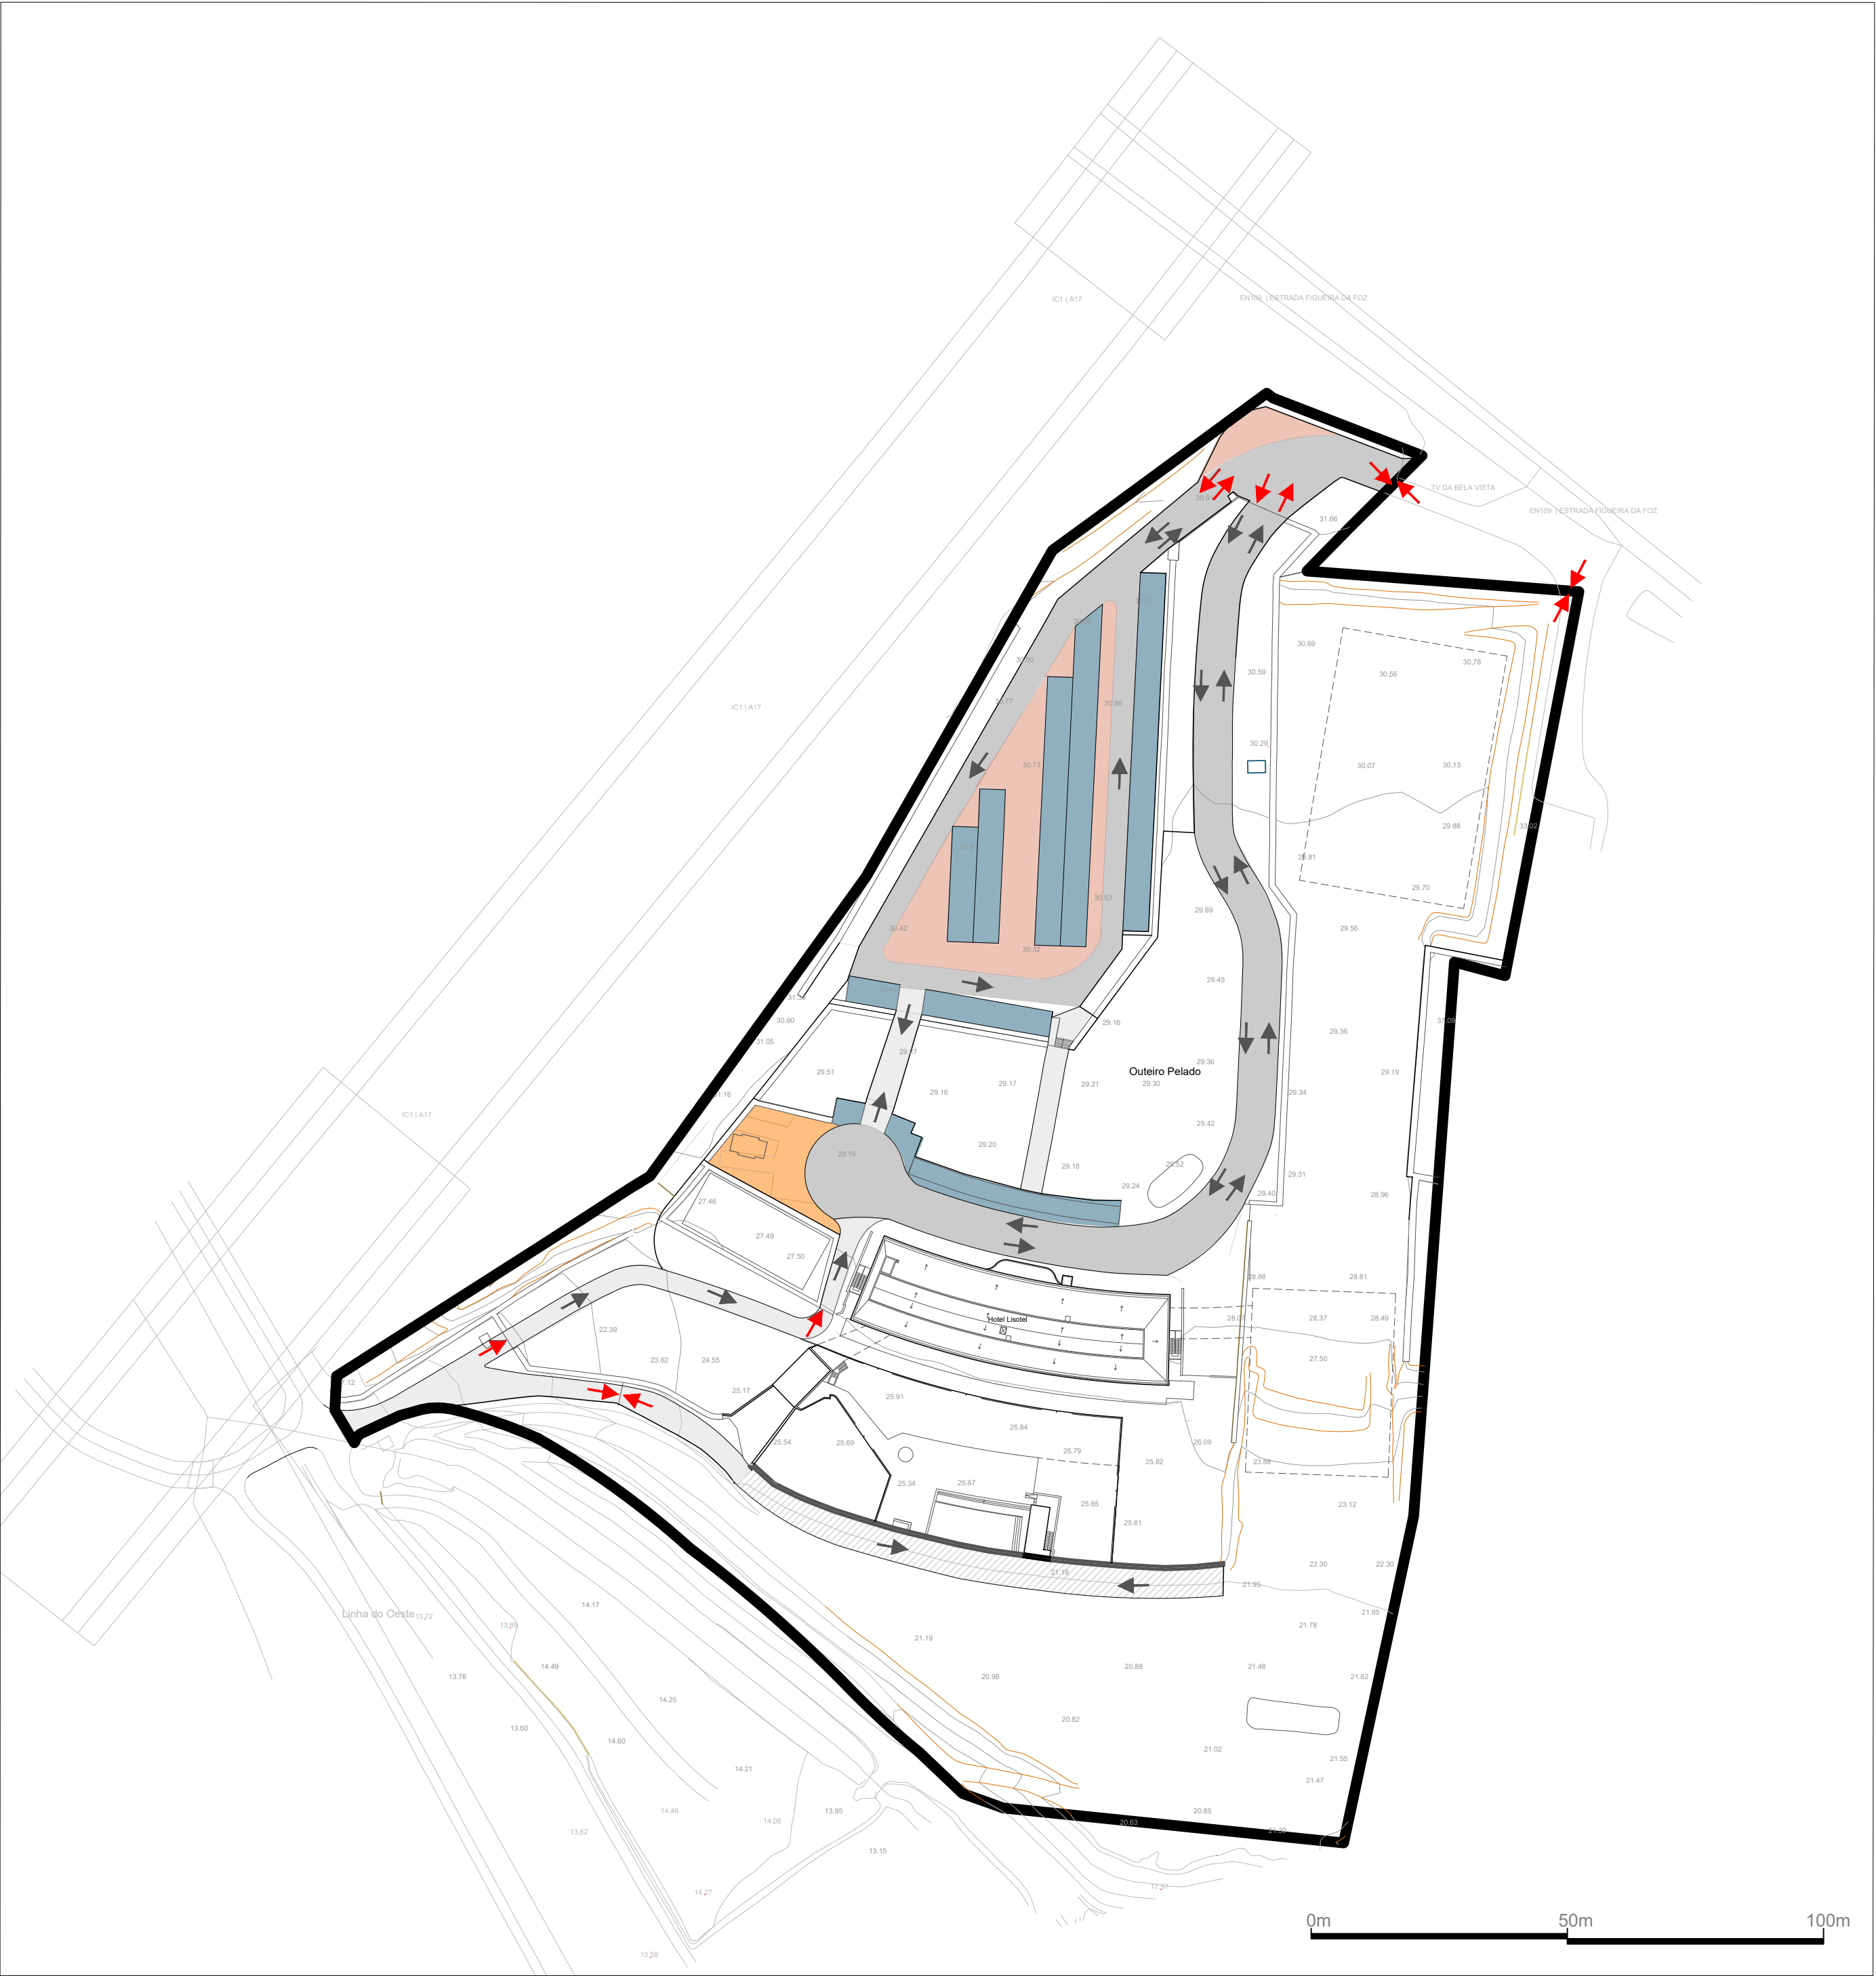

LEGENDA

Límite da área de intervenção do PPOP

Curvas de nível

xx.xx

Ponto cotado (altimetria existente)

Acesso portões e sentido de circulação

Sentido de circulação da via

Edifício existente

Polígono de implantação

MOBILIDADE

Faixa de rodagem

Via proposta de circulação mista


Circulação mista (veículos e pedestres)

Zona de manobra

Estacionamento de veículos ligeiros

Estacionamento de veículos pesados

HOTEL LISOTEL

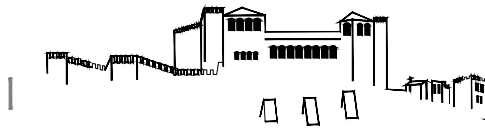

MUNICÍPIO DE LEIRIA

PLANO DE PORMENOR DO OUTEIRO PELADO


PPOP

PLANTA DE MOBILIDADE

6



Florindo Belo Marques
Iria Ibáñez Vilar
Rui Florentino

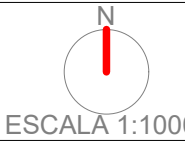

CARTOGRAFIA
Entidade produtora: Socarto- Sociedade de Levantamentos Topo Cartográficos,Lda.
Entidade proprietária: Tubofuro SA
Data de Edição: fevereiro de 2022
Data de voo: 30/12/2021
Completagem de Campo: 04/01/2022
Nº de homologação e entidade responsável: Proc.5085, DGT, 09-06-2022

Sistema de referência planimétrico: PT-TM06/ETRS 89
Sistema de referência altimétrico – Datum altimétrico – Marégrafo de Cascais
Exatidão Posicional Planimétrica 0,30 m
Exatidão Altimétrica 0,40m
Exatidão Temática % admissível de erros de classificação inferior a 5%
Limite administrativo conforme a CAOP 2022

JULHO 2023

PROPOSTA DE PLANO