


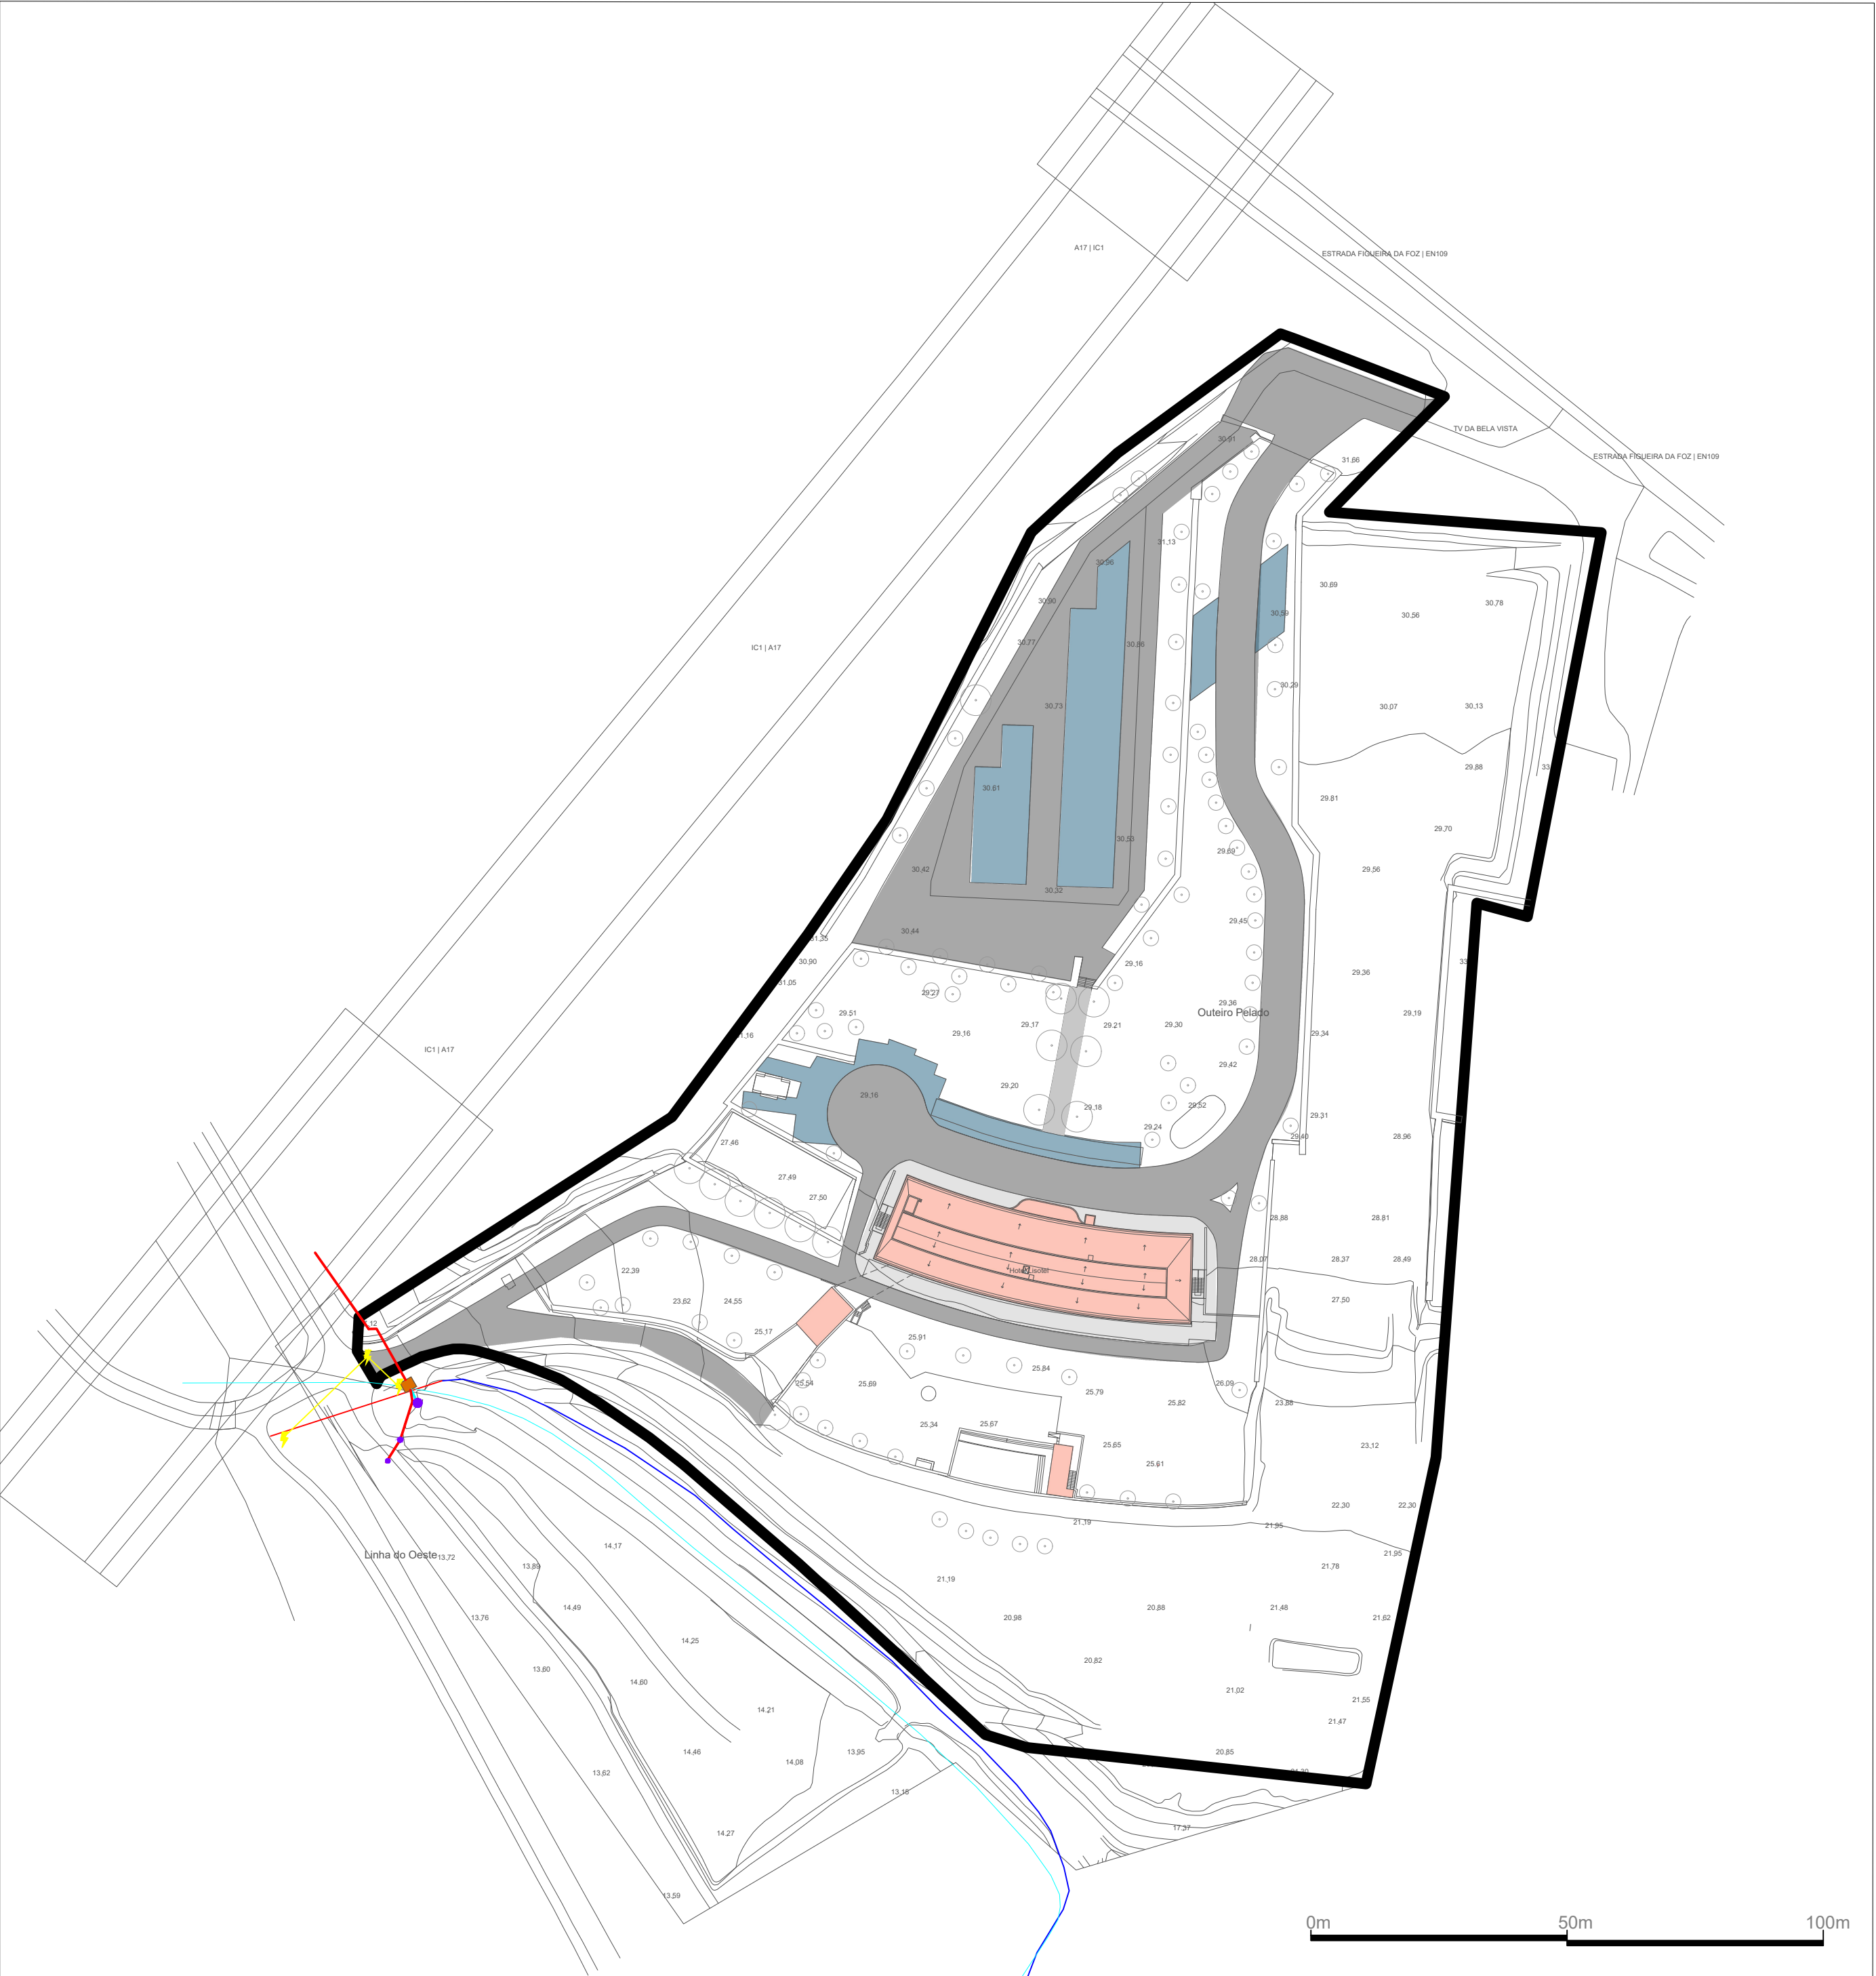

Límite da área de intervenção do PPOP

Edifícios de uso turístico

Vias - Faixa de rodagem

Vias - Acesso pedonal/ Passeios

Vias - Estacionamento

Recursos hídricos:

Leitos e margens dos cursos de água

Rede hidrográfica - Vala de drenagem nº 286

Ph vala 286

Conduta rega subterrânea

Conduta de compressão (aérea)

Poço bombagem

Caixas rega

EE pires caseta

Baixada energia eléctrica

Caixa baixada energia eléctrica

Florindo Belo Marques

Iria Ibáñez Vilar

Rui Florentino

CARTOGRAFIA

Entidade produtora: Socarto- Sociedade de Levantamentos Topo Cartográficos Lda.

Entidade proprietária: Tubofuro SA

Data de Edição: fevereiro de 2022

Data de voo: 30/12/2021

Completagem de Campo: 04/01/2022

Nº de homologação e entidade responsável: Proc.5085, DGT, 09-06-2022

Sistema de referência planimétrico: PT-TM06/ETRS 89

Sistema de referência altimétrico – Datum altimétrico – Marégrafo de Cascais

Exatidão Posicional Planimétrica 0,30 m

Exatidão Altimétrica 0,40m

Exatidão Temática % admissível de erros de classificação inferior a 5%

Límite administrativo conforme a CAOP 2022

ESCALA 1:1000

PLANO DE PORMENOR DO OUTEIRO PELADO

PPOP

PLANTA DE SITUAÇÃO EXISTENTE

5

OCTUBRO 2023

PROPOSTA DE PLANO