


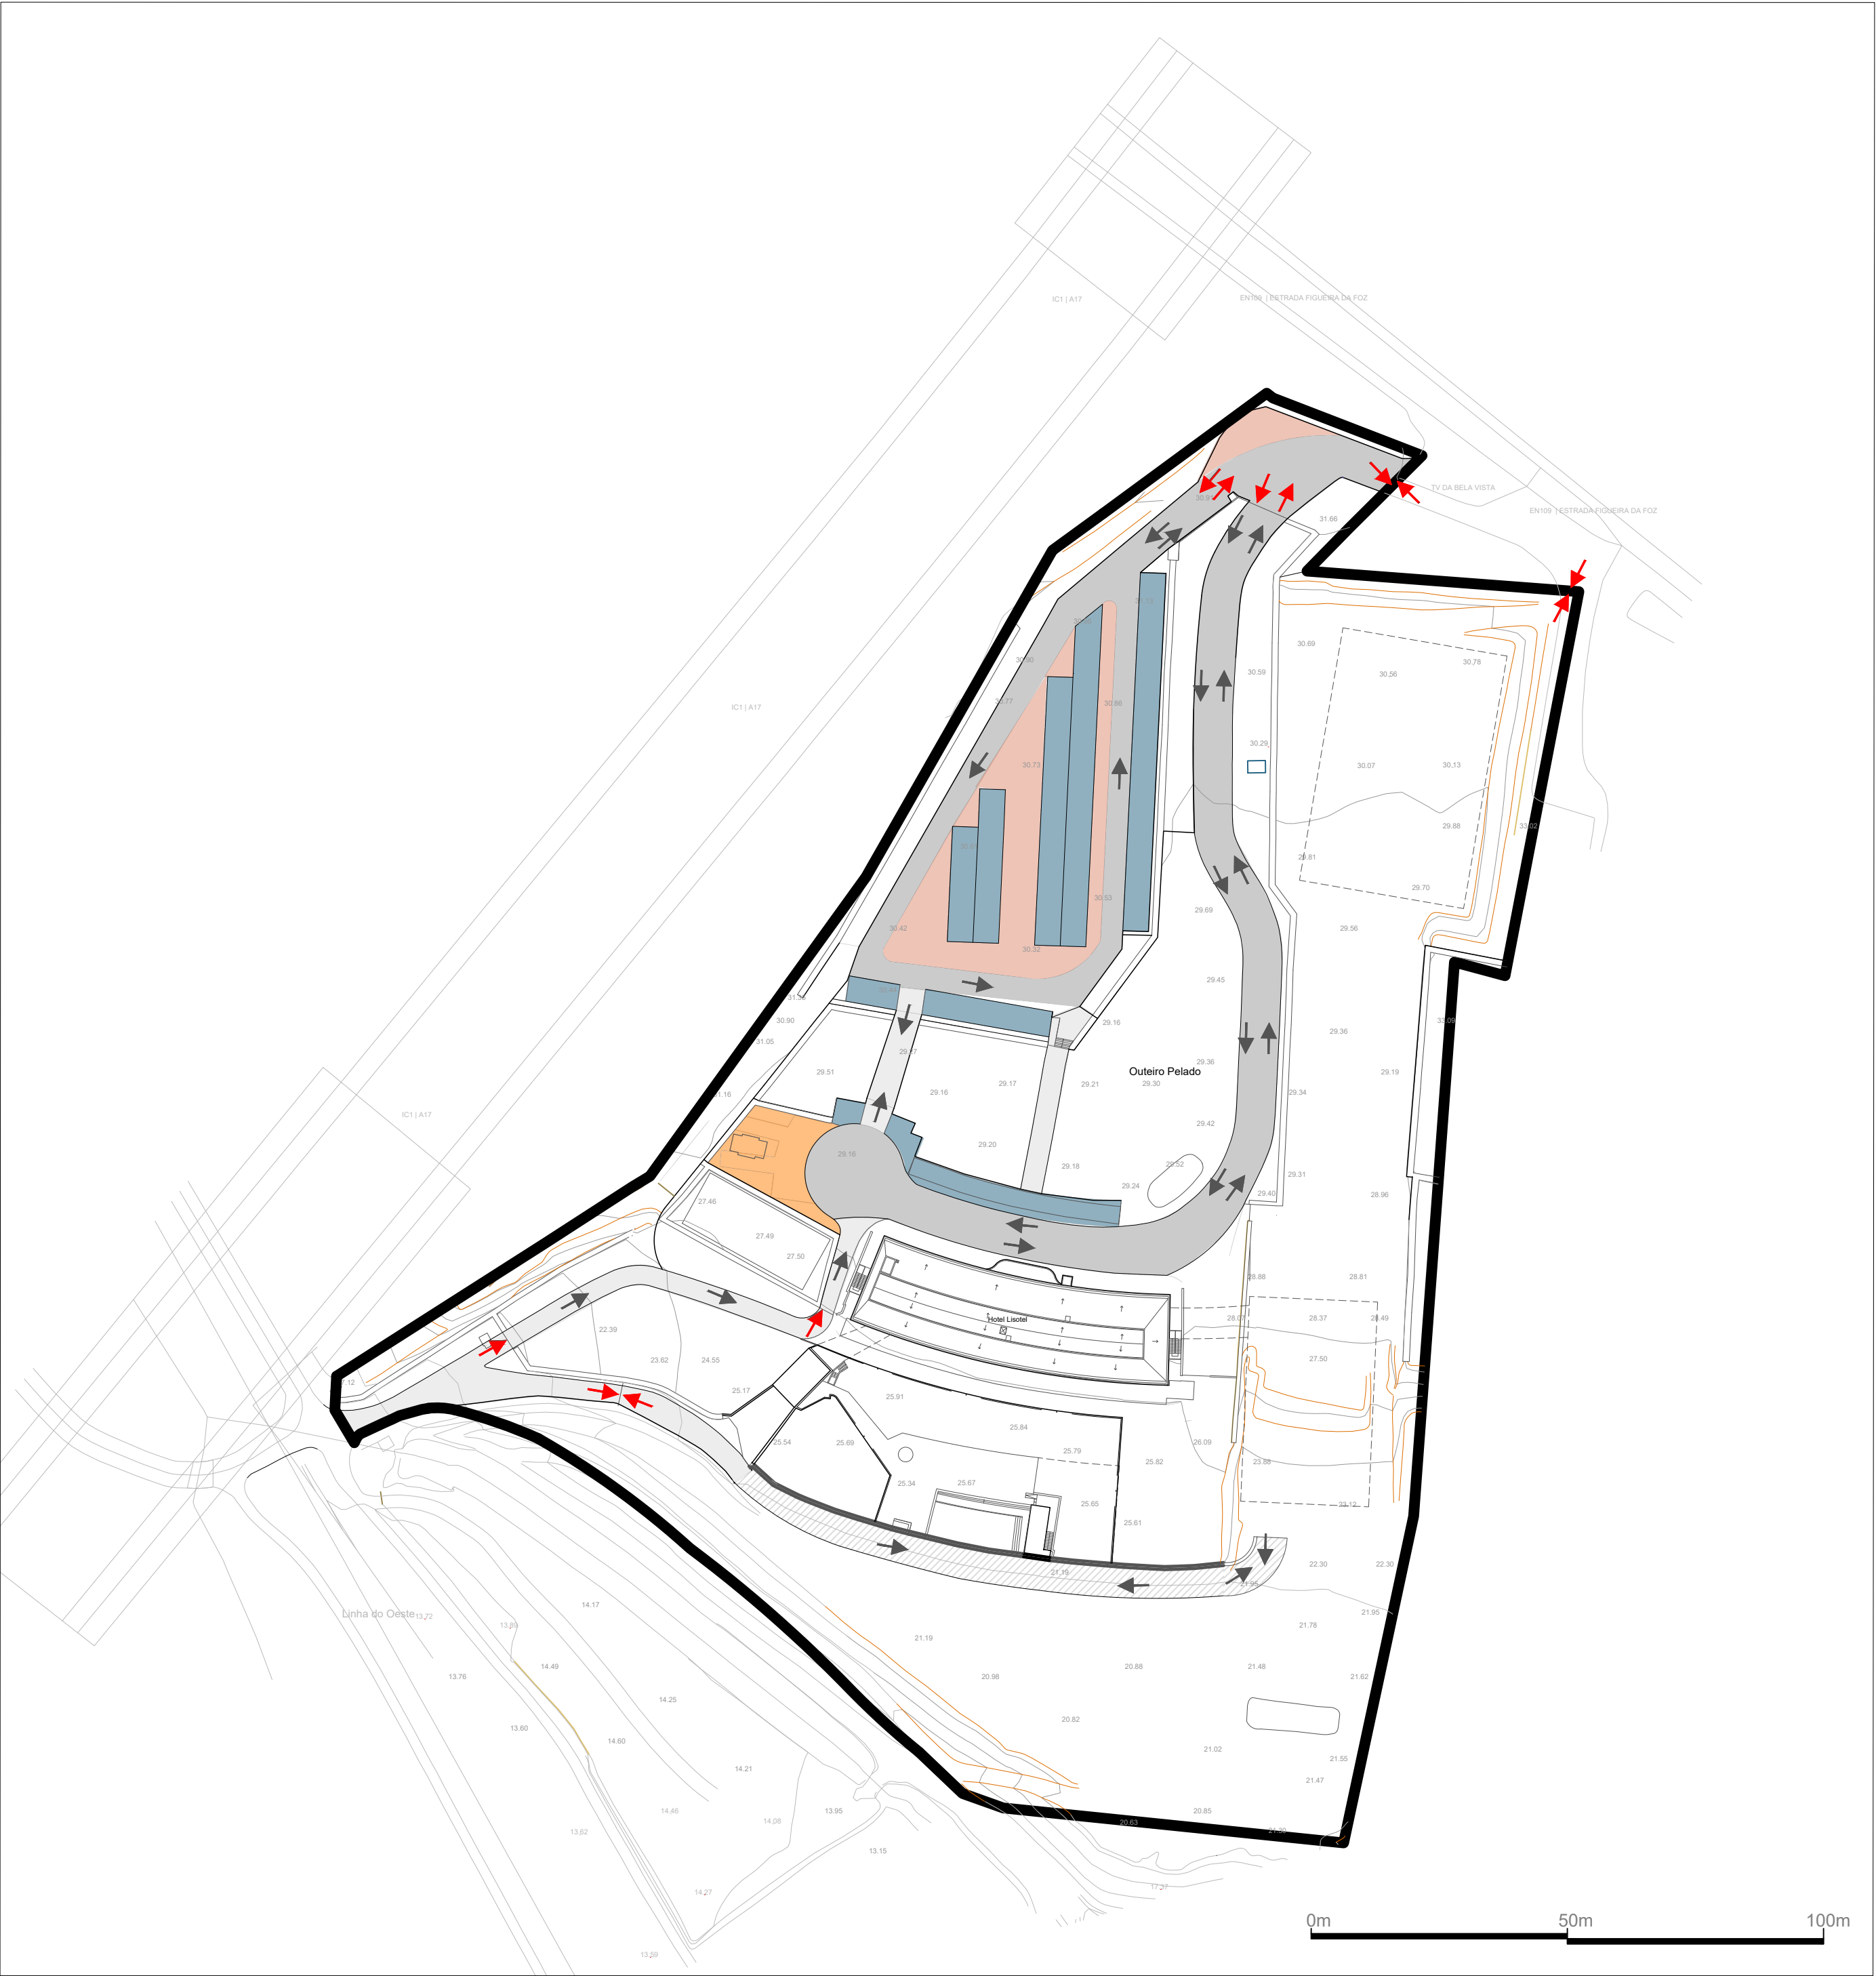

Límite da área de intervenção do PPOP

Curvas de nível

Ponto cotado (altimetria existente)

Acesso portões e sentido de circulação

Sentido de circulação da via

Edifício existente

Polígono de implantação

MOBILIDADE

Faixa de rodagem

Via proposta de circulação mista

Circulação mista (veículos e pedestres)

Zona de manobra

Estacionamento de veículos ligeiros

Estacionamento de veículos pesados

MUNICÍPIO DE LEIRIA

PLANO DE PORMENOR DO OUTEIRO PELADO

PPOP

PLANTA DE MOBILIDADE

6

A3 ARQUITECTOS

GABINETE DE PROJECTO LDA

Florindo Belo Marques

Iria Ibáñez Vilar

Rui Florentino

CARTOGRAFIA

Entidade produtora: Socarto- Sociedade de Levantamentos Topo Cartográficos,Lda.

Entidade proprietária: Tubofuro SA

Data de Edição: fevereiro de 2022

Data de voo: 30/12/2021

Completagem de Campo: 04/01/2022

Nº de homologação e entidade responsável: Proc.5085, DGT, 09-06-2022

Sistema de referência planimétrico: PT-TM06/ETRS 89

Sistema de referência altimétrico: Datum altimétrico – Marégrafo de Cascais

Exatidão Posicional Planimétrica: 0,30 m

Exatidão Altimétrica: 0,40m

Exatidão Temática: % admissível de erros de classificação inferior a 5%

Límite administrativo conforme a CAOP 2022

ESCALA 1:1000

PROPOSTA DE PLANO

SETEMBRO 2023